


CB001 CAMPO BASE, CANTIERE OPERATIVO E AREA PER LA CARATTERIZZAZIONE DELLE TERRE 1:500

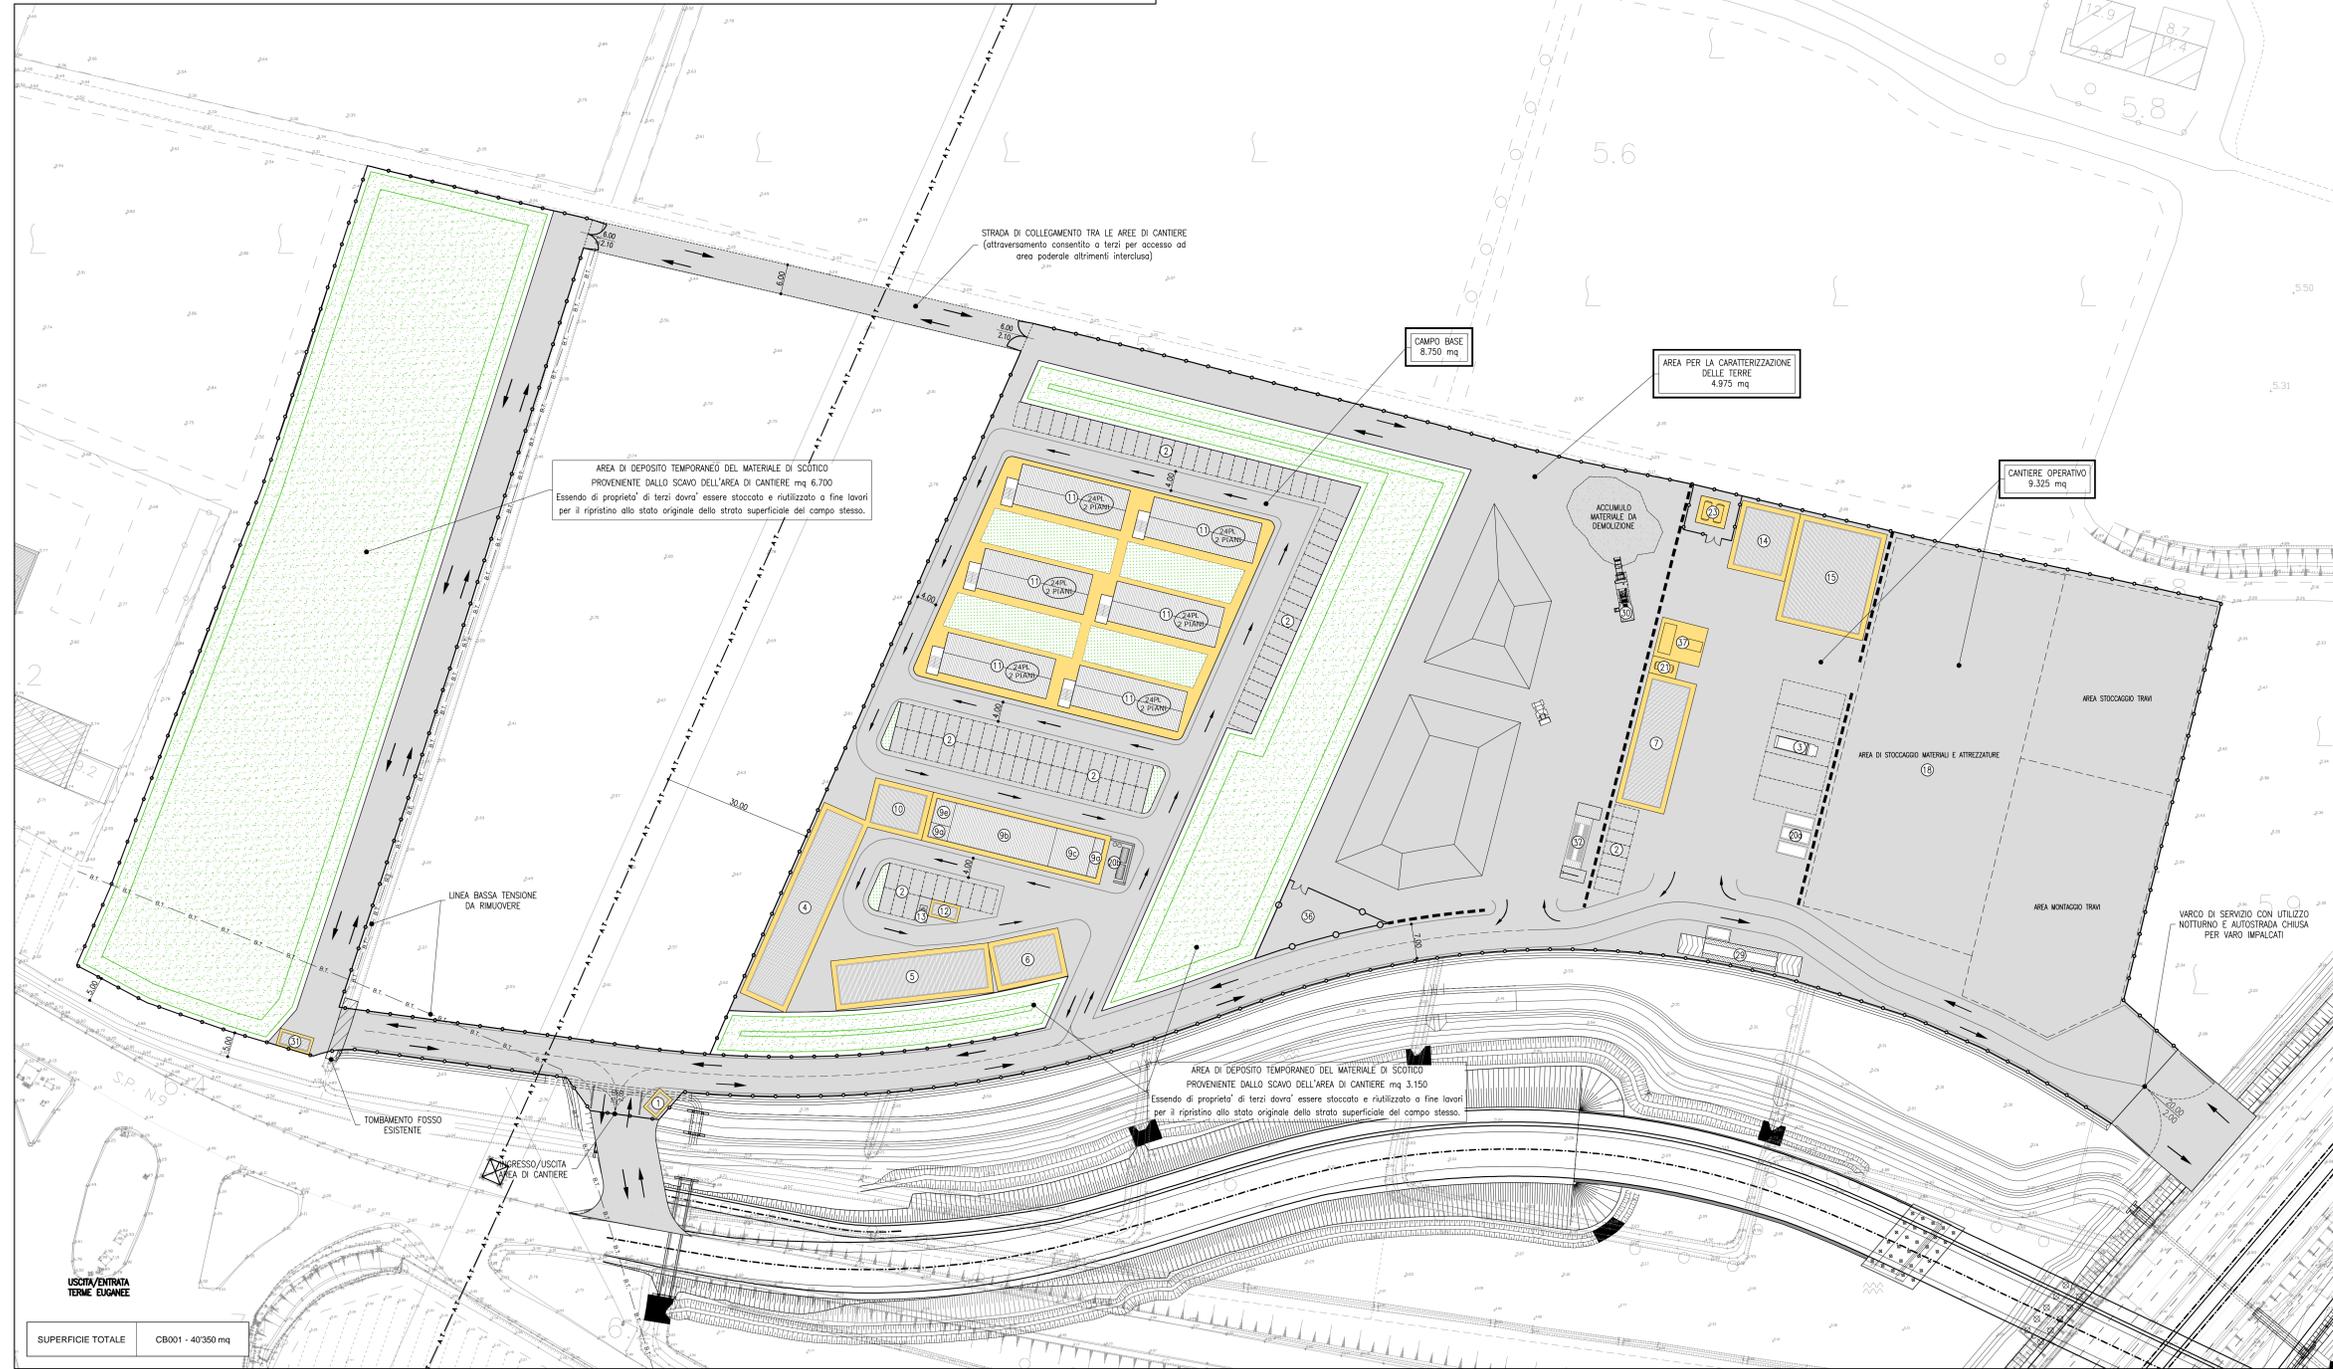

LEGENDA APPRESTAMENTI DI CANTIERE			
N°	mq	mq tot	
1	10	10	GIARDIOLA INGRESSO CANTIERE (2,5x4)
2	108	1325	PARCHEGGI AUTOVETTURE (2,5x5)
3	5	325	AREA DI SOSTA MEZZI DI CANTIERE (5x13)
4	1	320	UFFICI IMPRESA E SERVIZI IGIENICI (8x40)
5	1	240	UFFICI D.L. E SERVIZI IGIENICI (8x30)
6	1	100	UFFICI SUBAPPALTORI E SERVIZI IGIENICI (8x12,5)
7	1	200	BOX LOCALI SPOGLIATOIO E SERVIZI IGIENICI LAVABIANCO E DOCCE (8x25) (*)
9a	-	-	INGRESSO MENSA (*)
9b	-	-	SALA MENSA (*)
9c	1	280	CUCINA (*) (35x8)
9d	-	-	DISPENSA (*)
9e	-	-	SERVIZI MENSA (*)
10	1	80	LOCALE RITROVO (8x10) (*)
11	6	185,8	LOCALI DORMITORIO PER 24 PERSONE SU 2 PIANI (22,38x8,3) (*)
12	1	12,5	BOX INFERMERIA/DOTAZIONI PRONTO SOCCORSO (2,5x5) (*)
13	1	12,5	PUNTO INCONTRO EMERGENZA 118 (2,5x5) (*)
14	1	120	BOX MAGAZZINO ATTREZZATURE E MATERIALI PER CANTIERE (10x12)
15	1	320	DEPOSITO/OFFICINA DI CANTIERE (16x20)
18	-	-	AREA DI STOCCAGGIO MATERIALI E ATTREZZATURE
20a	3	15	CONTAINER RIFIUTI (2,5x6)
20b	1	-	ZONA RACCOLTA RIFIUTI
21	1	-	CISTERNA ACQUA SANITARIA
23	1	-	SERBATOI CARBURANTE
29	1	-	PESA PONTE CON CABINA DI STRUMENTAZIONE
30	1	-	IMPIANTO MOBILE DI FRANTUMAZIONE
31	1	-	PUNTO DI CONSEGNA ENEL (8x2,5)
32	1	-	LAVAGGIO RUOTE (*)
36	1	-	AREA PER TRATTAMENTO PRIMA PIOGGIA E IMPIANTO DI CHIARIFICAZIONE CON SEDIMENTAZIONE FINALE, DISOLEATURA E CORREZIONE DEL PH CON VASCA DI RECUPERO
37	1	76	GRUPPI ELETTROGENI (8x9,5)
(*) APPRESTAMENTI RICONOSCIUTI ALL'INTERNO DEGLI ONERI DELLA SICUREZZA			

autostrade per l'italia
 AUTOSTRADA (A13) : BOLOGNA-PADOVA

AMPLIAMENTO ALLA TERZA CORSIA
 TRATTO : MONSELICE - PADOVA SUD

PROGETTO ESECUTIVO

CANTIERIZZAZIONE E FASI DEI LAVORI
 AREE DI CANTIERE, VIABILITA', CAVE E DEPOSITI
 CB001 - Campo Base, Cantiere Operativo

Planimetria di progetto e particolari costruttivi

PROGETTISTA SPECIALISTICO	RESPONSABILE INTEGRAZIONE PRESTAZIONI SPECIALISTICHE	IL DIRETTORE TECNICO
Ing. Marco Bignardi Ord. Ingg. Parma N. 1154	Ing. Marco Bignardi Ord. Ingg. Milano n. 424657 T.A. Sicurezza	Ing. Marco Bignardi Ord. Ingg. Milano n. 424657 T.A. Sicurezza
CODICE IDENTIFICATIVO		
111315	0000	PE CN ACN CB001
00000	D	SIC 5300 0
OPERATORE		
TECNE	Ing. Marco Bignardi Ord. Ingg. Roma N. 424657	REVISIONE
REDAZIONE	VERIFICATO	02/04/2022

VISTO DEL COMMITTENTE
autostrade per l'italia
 Ministero delle Infrastrutture e della Mobilità Sostenibile

SUPERFICIE TOTALE
 CB001 - 40350 mq