
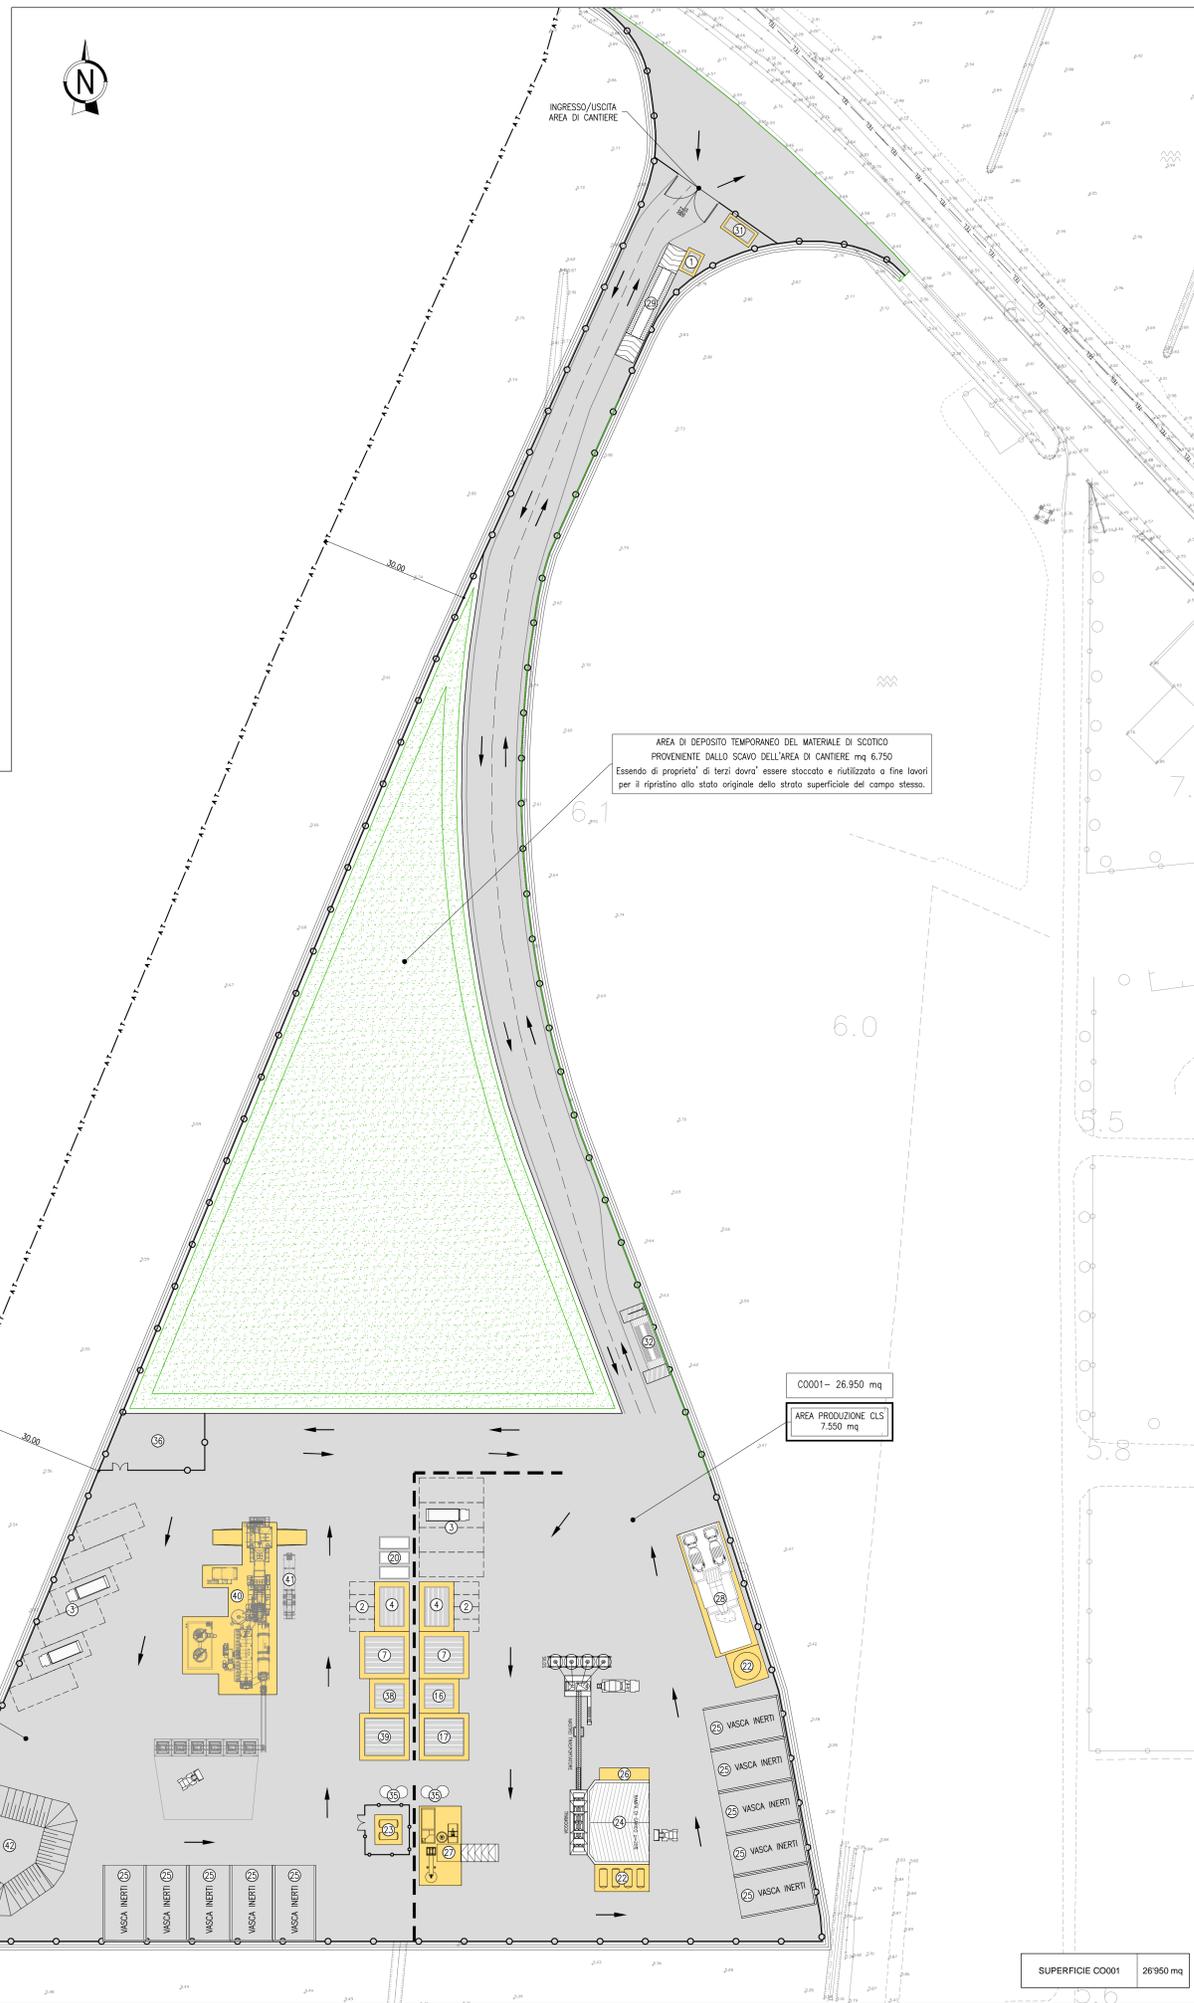


NOTE

NELL'AREA DI DEPOSITO TEMPORANEO, IL MATERIALE DI SCOTICO, PROVENIENTE DALLO SCAVO DELL'AREA DI CANTIERE, ESSENDO DI PROPRIETA' DI TERZI DOVRA' ESSERE STOCCATO E RUTILIZZATO A FINE LAVORI PER IL RIPRISTINO ALLO STATO ORIGINALE DELLO STRATO SUPERFICIALE DEL CAMPO STESSO.

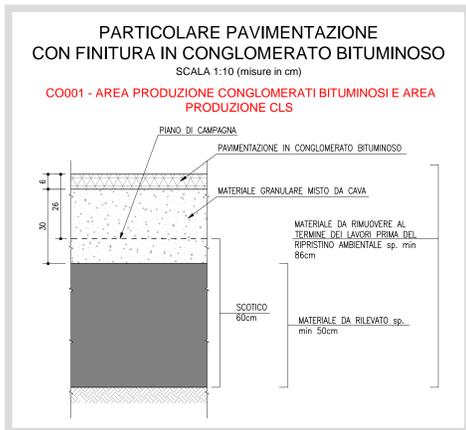

LEGENDA APPRETTAMENTI DI CANTIERE

N°	mq	mq tot
1	10	10
2	12,5	100
3	65	650
4	40	80
7	60	120
16	30	30
17	60	60
20	15	45
22	-	-
23	-	-
24	-	-
25	131,6	1316
26	25	25
27	136	136
28	234	234
29	-	-
31	-	vedi elaborati OPT
32	-	-
36	-	vedi elaborati DR
38	30	30
39	60	60
40	-	-
41	-	-
42	-	-

○ PANNELLI METALLICI PREFABBRICATI H=2,00 (*)
 ■ BARRIERA NEW JERSEY
 ■ AREA DI CANTIERE
 ■ PIAZZALE CON FINITURA IN CONGLOMERATO BITUMINOSO (mq. 20.615)
 ■ BASAMENTI IN CLS
 ■ AREA DI DEPOSITO TEMPORANEO DEL MATERIALE DI SCOTICO PROVENIENTE DALLO SCAVO DELL'AREA DI CANTIERE
 → PERCORSI MEZZI DI CANTIERE

(*) APPRETTAMENTI RICONOSCIUTI ALL'INTERNO DEGLI ONERI DELLA SICUREZZA

autostrade per l'italia

AUTOSTRADA (A13) : BOLOGNA-PADOVA

AMPLIAMENTO ALLA TERZA CORSIA
TRATTO : MONSELICE - PADOVA SUD

PROGETTO ESECUTIVO

CANTIERIZZAZIONE E FASI DEI LAVORI

AREE DI CANTIERE, VIABILITA', CAVE E DEPOSITI
CO001 - Impianti di produzione bitumi e CLS

Planimetria di progetto e particolari costruttivi

IL PROGETTISTA SPECIALISTICO Ing. Massimo Bignardi Via S. Maria N. 1154 04100 - Roma	IL RESPONSABILE INTEGRAZIONE PRESTAZIONI SPECIALISTICHE Ing. Massimo Bignardi Via S. Maria N. 1154 04100 - Roma	IL DIRETTORE TECNICO Ing. Massimo Bignardi Via S. Maria N. 1154 04100 - Roma
---	--	---

REFERENZIALE PROGETTO Codice Cantierizzazione	REFERENZIALE CANTIERI Codice Cantierizzazione	REFERENZIALE QUANTITATIVI Codice Cantierizzazione	OPERATORE Codice Cantierizzazione
111315	0000 PE CN ACN CO001	00000 D SIC 5310	0

TECNE Engineering
 Ing. Massimo Bignardi
 Via S. Maria N. 1154
 04100 - Roma

VISTO DEL COMMITTENTE
 Ing. Massimo Bignardi
 Via S. Maria N. 1154
 04100 - Roma

VISTO DEL CONCESSIONARIO
 Ing. Massimo Bignardi
 Via S. Maria N. 1154
 04100 - Roma

REVISIONE
 A. 0000
 D. APRILE 2022