



PLANIMETRIA DI PROGETTO

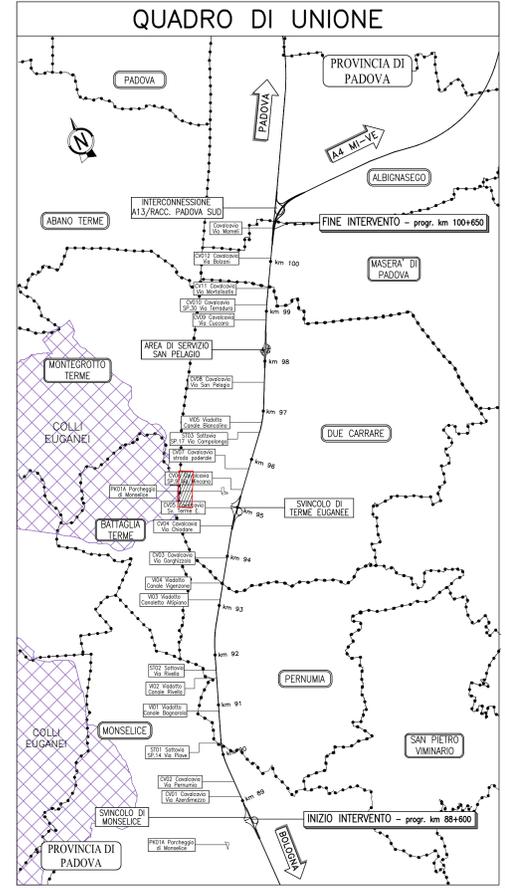

Nome	Ascissa	Ordinata
1	997389.4203	2999996.0538
2	997290.7405	2999996.0538
3	997232.5557	3000012.6848
4	997389.6466	3000016.4680
5	997358.1035	3000072.5538
6	997257.2026	3000072.5538
7	997330.1320	3000246.0686
8	997375.7620	3000059.8028
9	997349.8870	3000128.6775
10	997338.3652	3000124.6904
11	997343.3999	3000246.0759
12	997362.9795	3000289.4437
13	997352.9805	3000296.4898
14	997389.3775	3000308.5961
15	997364.6649	3000326.0086

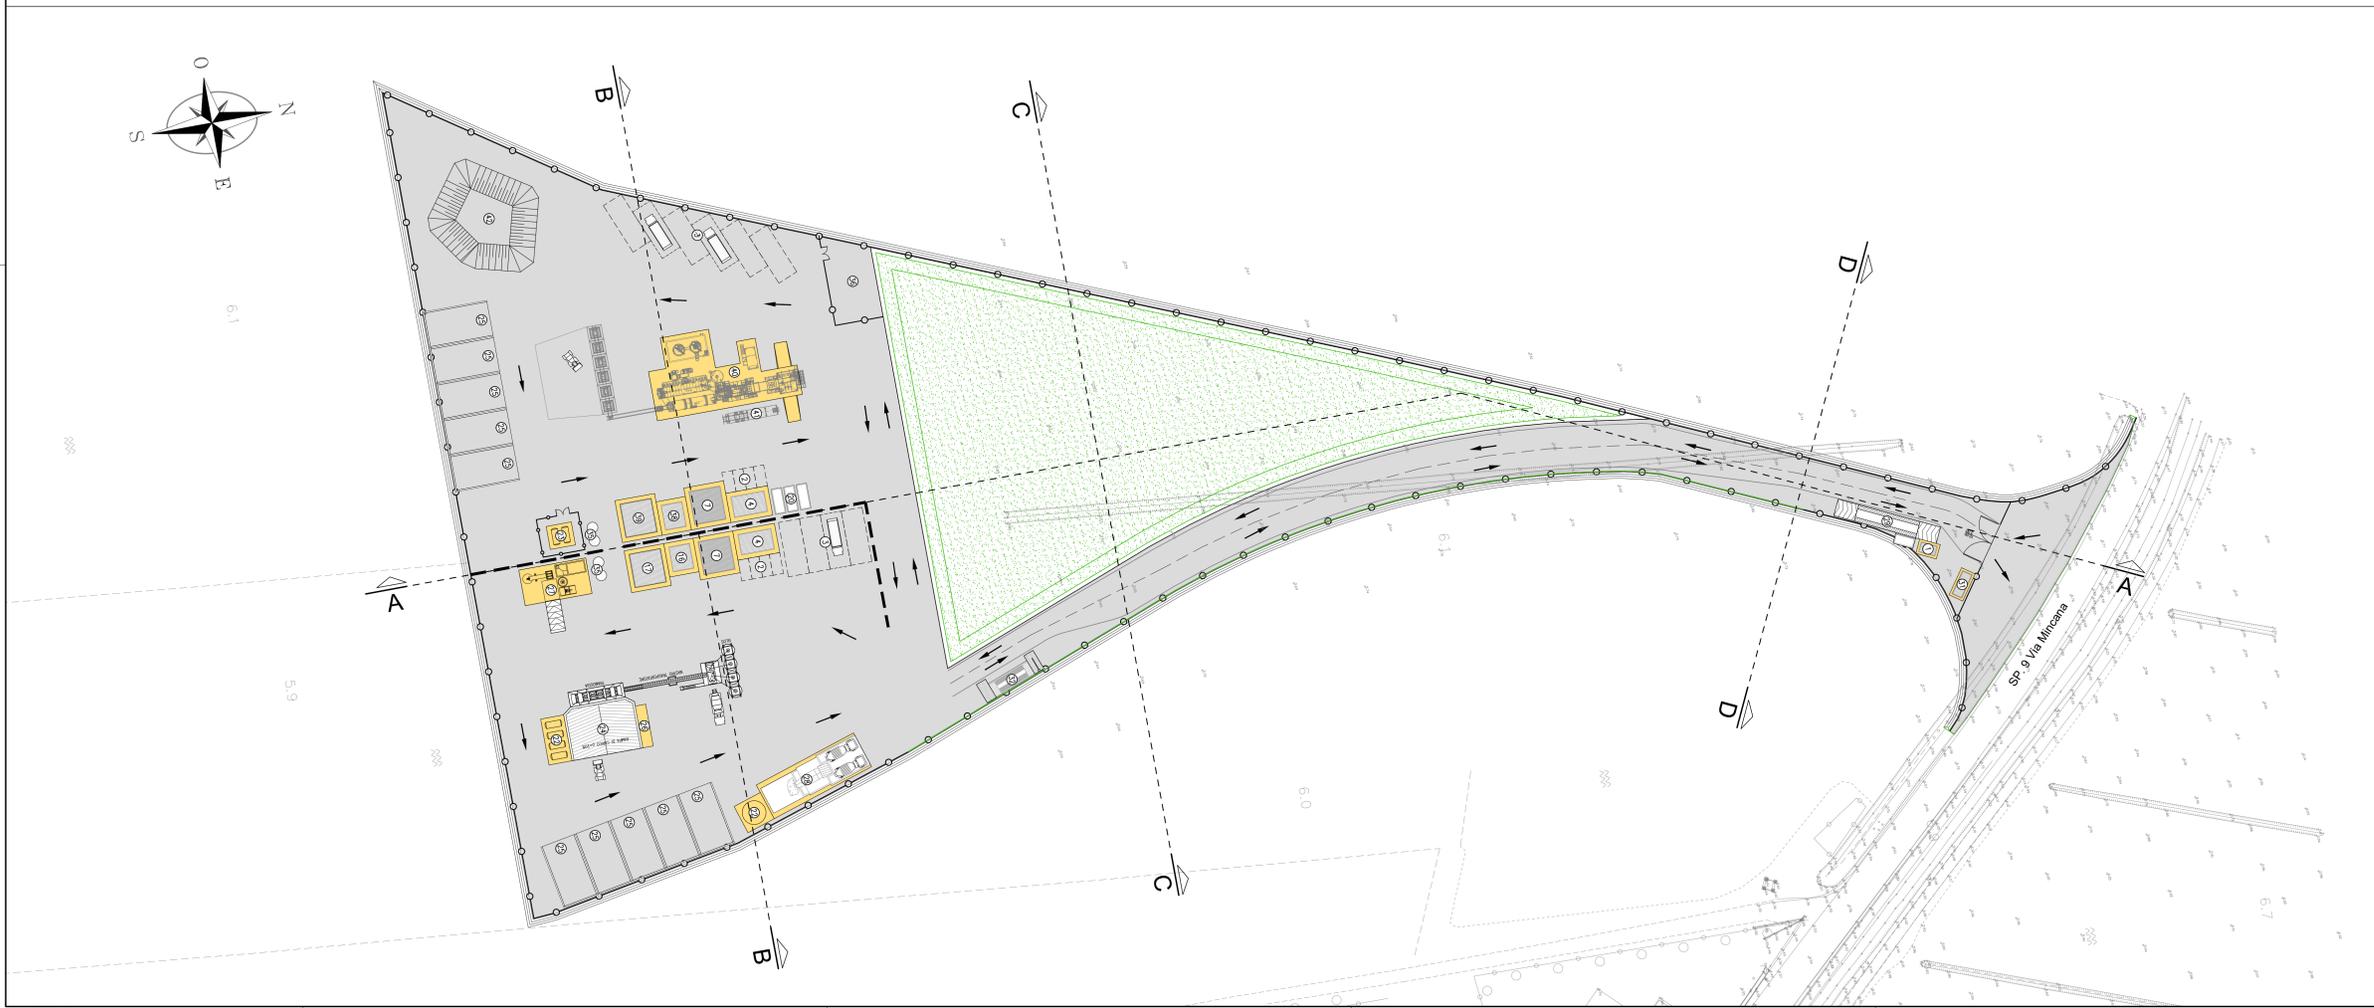

AUTOSTRADA (A13) : BOLOGNA-PADOVA

AMPLIAMENTO ALLA TERZA CORSIA
TRATTO : MONSELICE - PADOVA SUD

PROGETTO ESECUTIVO

CANTIERIZZAZIONE E FASI DEI LAVORI

AREE DI CANTIERE, VIABILITA', CAVE E DEPOSITI
Cantiere Operativo e Area Caratterizzazione

Planimetrie stato di fatto e di progetto

IL PROGETTISTA SPECIALISTICO Ing. Gianluigi Salvatore Spizzichino Ciro Roggi Milano N. 428796 Responsabile Strada		IL RESPONSABILE INTEGRAZIONE PRESTAZIONI SPECIALISTICHE Ing. Mario Brugnoti Ord. Roggi Roma N. 428308		IL DIRETTORE TECNICO Ing. Gianluigi Salvatore Spizzichino Ciro Roggi Milano N. 428796 T.A. - Strada	
CODICE IDENTIFICATIVO IMPIANTO/OPERA/PRODOTTO					
111315	0000	PE/CN	ACN	CO001	00000
				D	STD
				7011	0
APPROVATO/PRODOTTO 11/05/2020					ORDINATORE SCALA 1:500
ENGINEER COORDINATOR Ing. Mario Brugnoti Ord. Roggi Roma N. 428308		SUPPORTO SPECIALISTICO VERIFICATO		REVISIONE N. / DATA 1 / DICEMBRE 2021	

VISTO DEL COMMITTENTE
 Ing. Gianluigi Salvatore Spizzichino
 Ciro Roggi Milano N. 428796

VISTO DEL CONCESSIONARIO
 Ministero delle Infrastrutture e delle Mobilità Sostenibili
 Direzione Regionale Veneto