




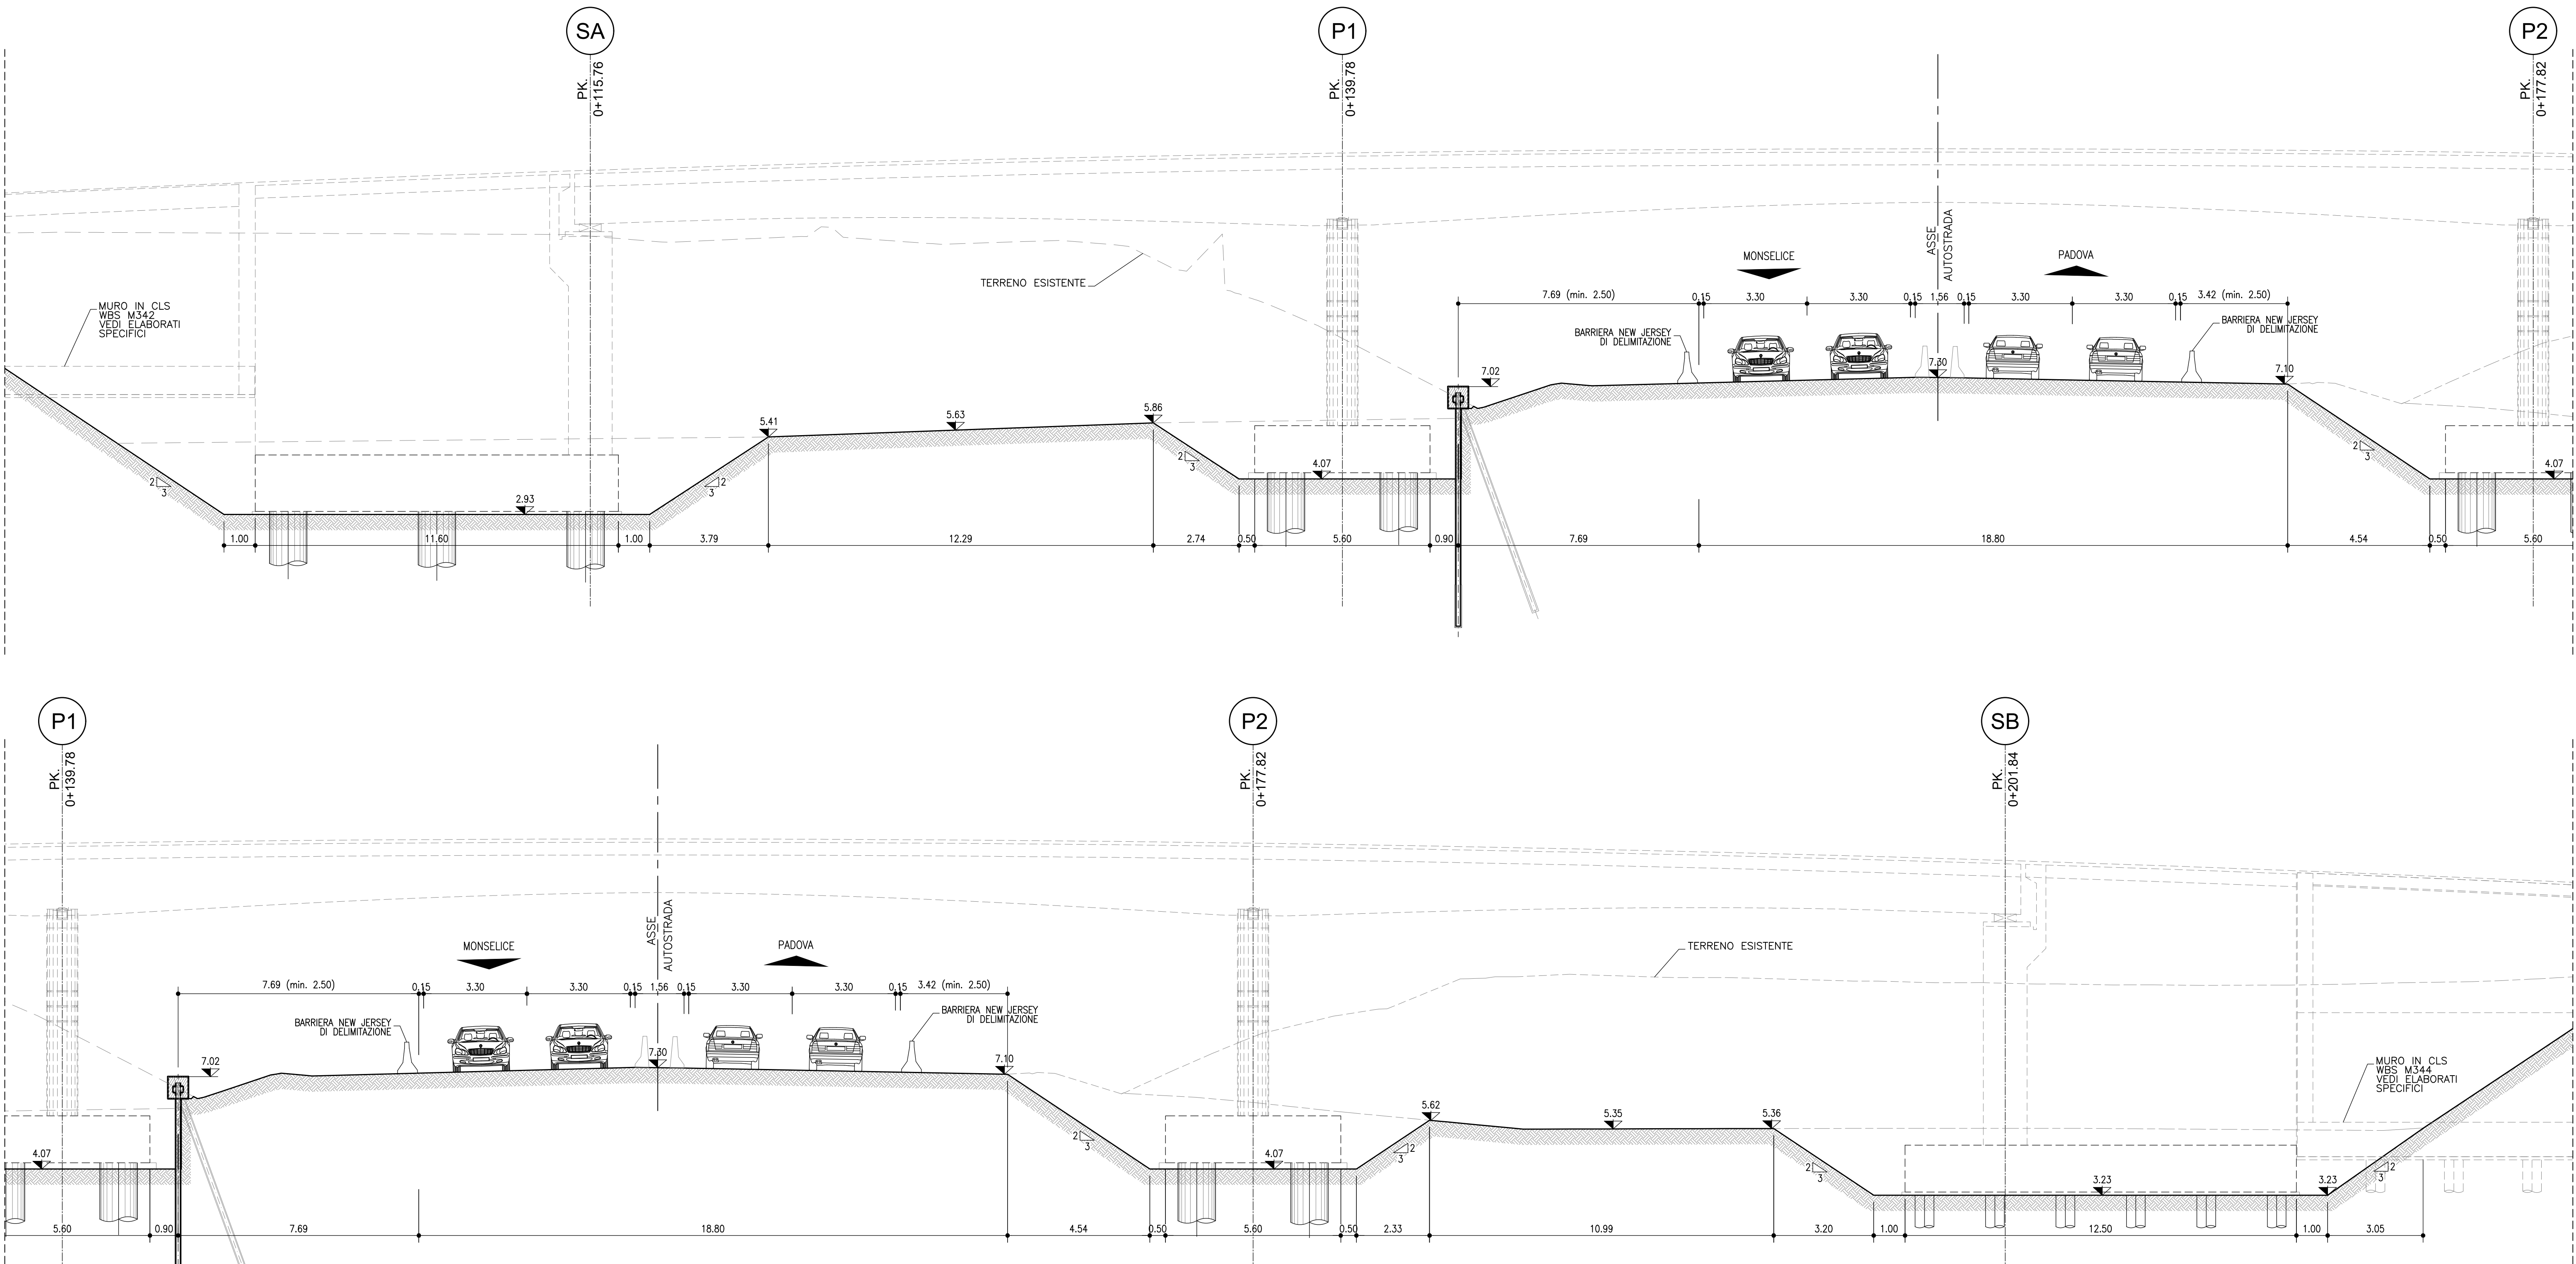


SEZIONE A-A
SCALA 1:100

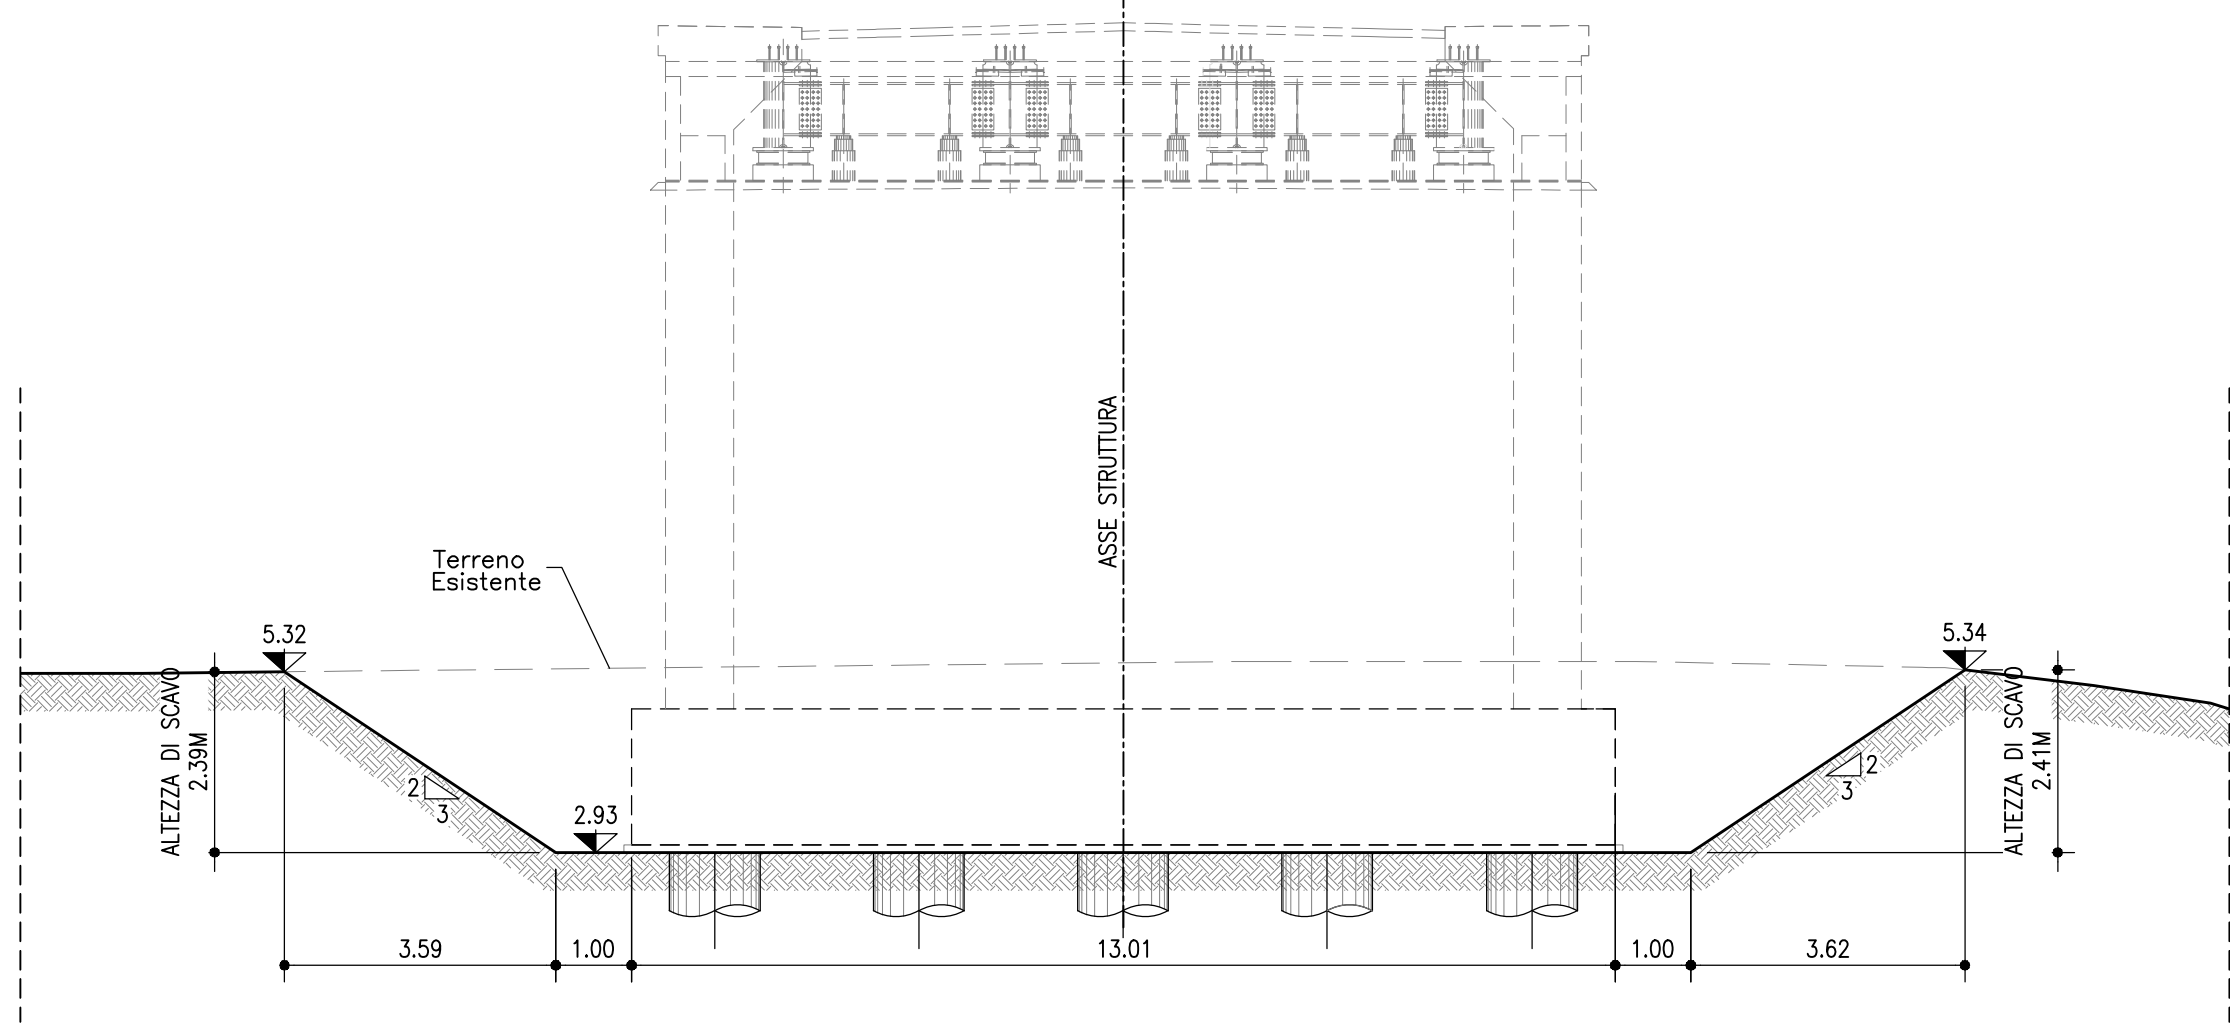


SEZIONE B-B
SCALA 1:100

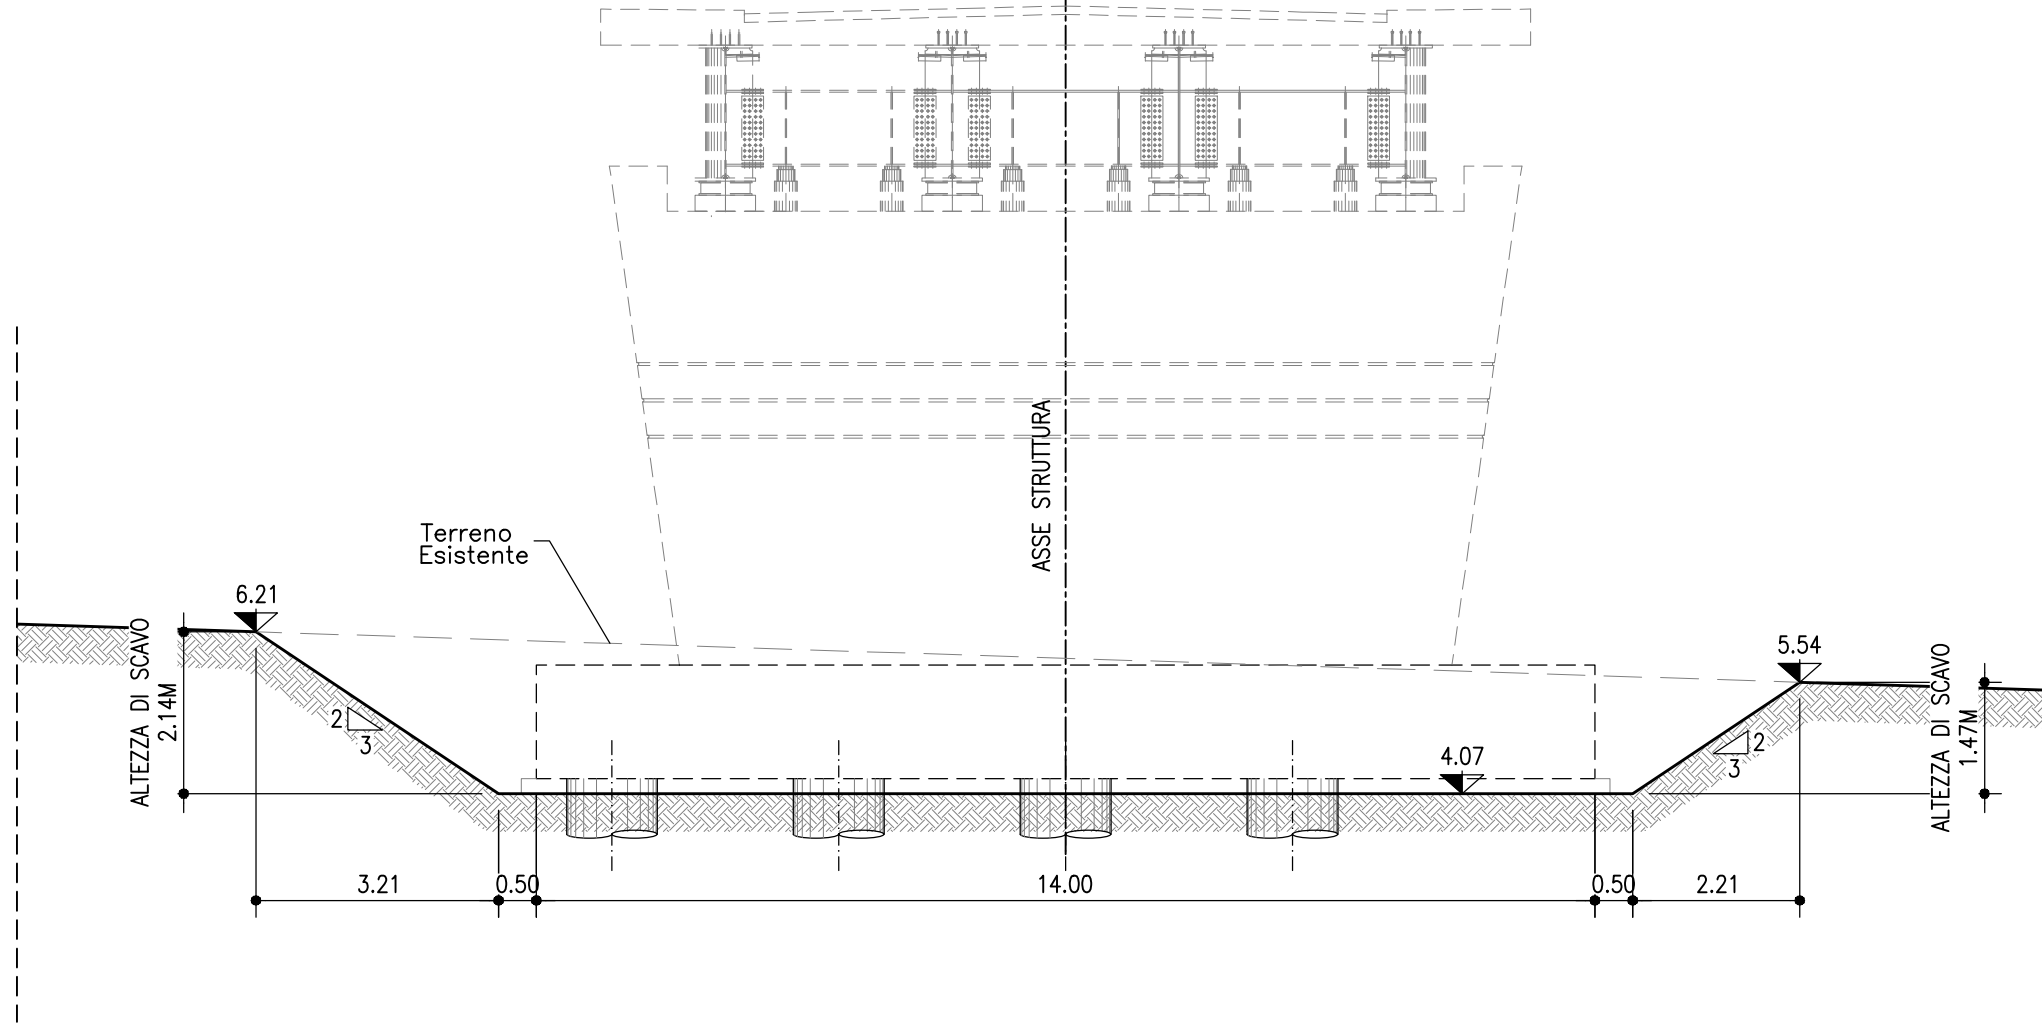

SEZIONE C-C
SCALA 1:100

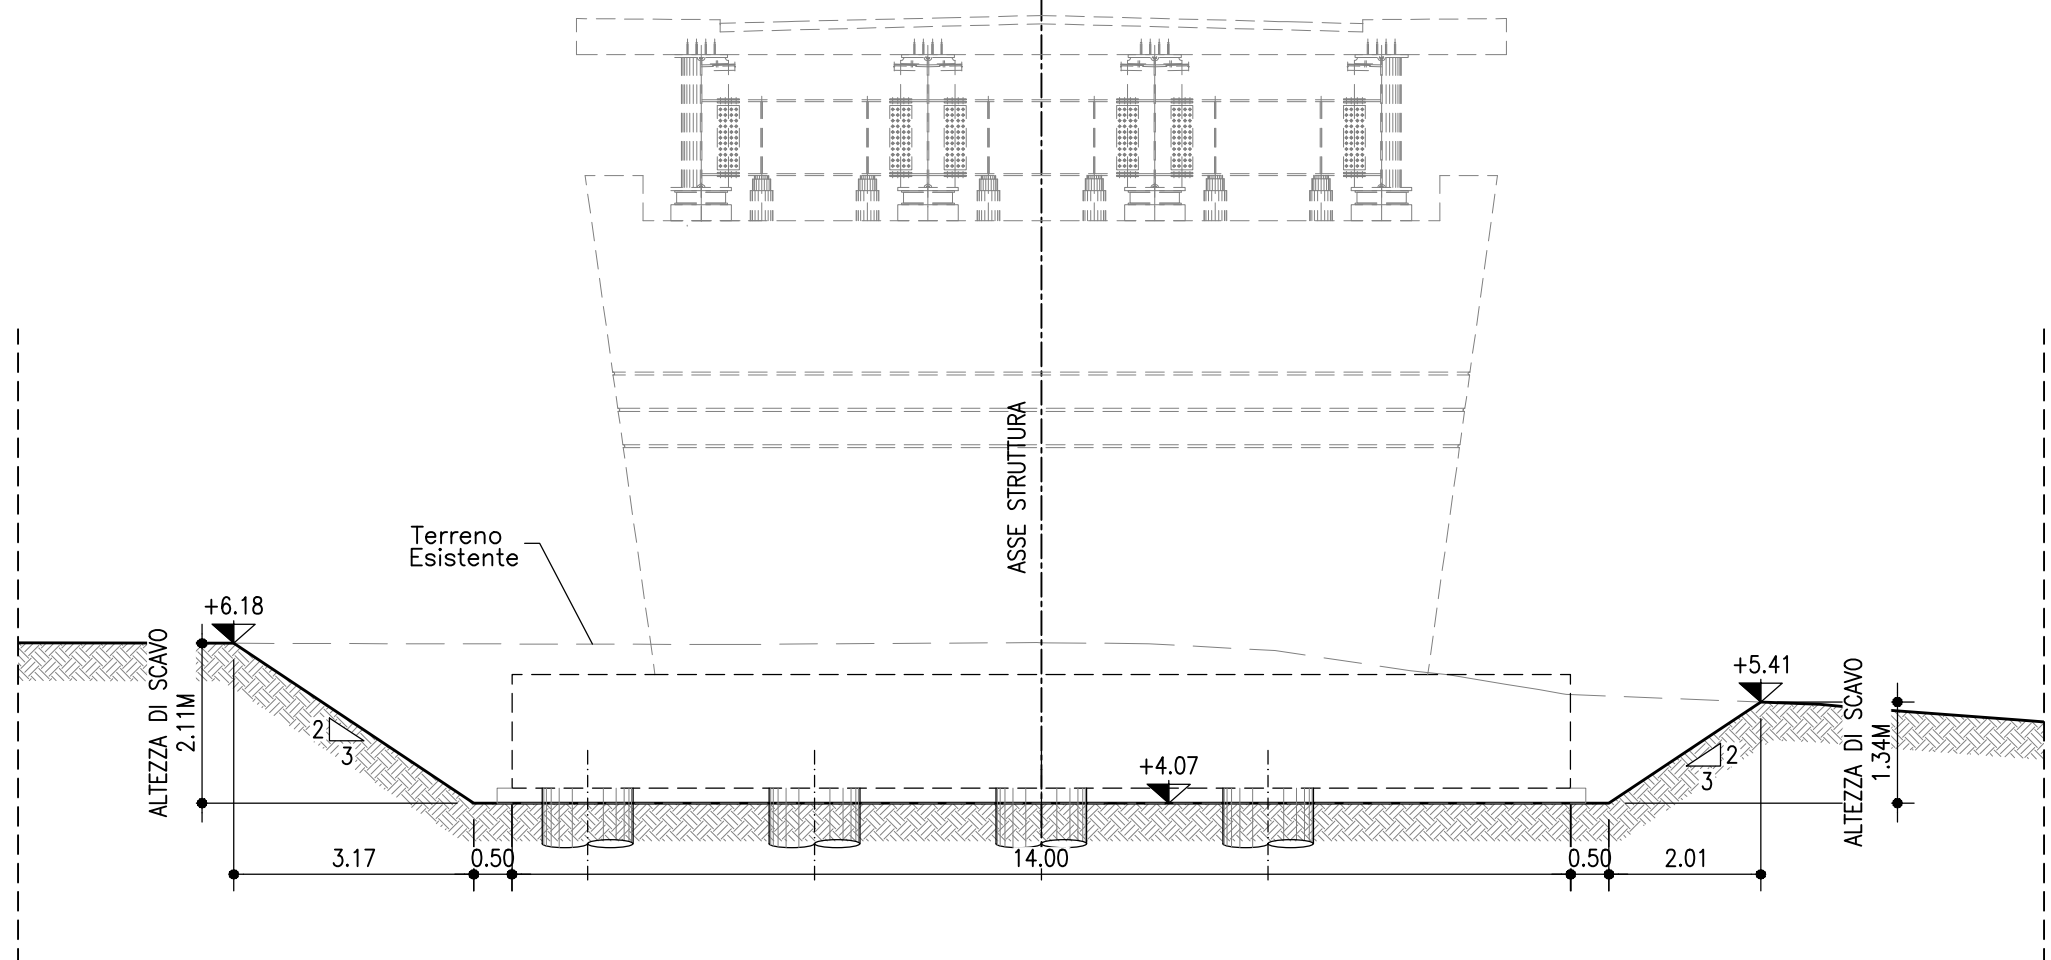

SEZIONE D-D
SCALA 1:100

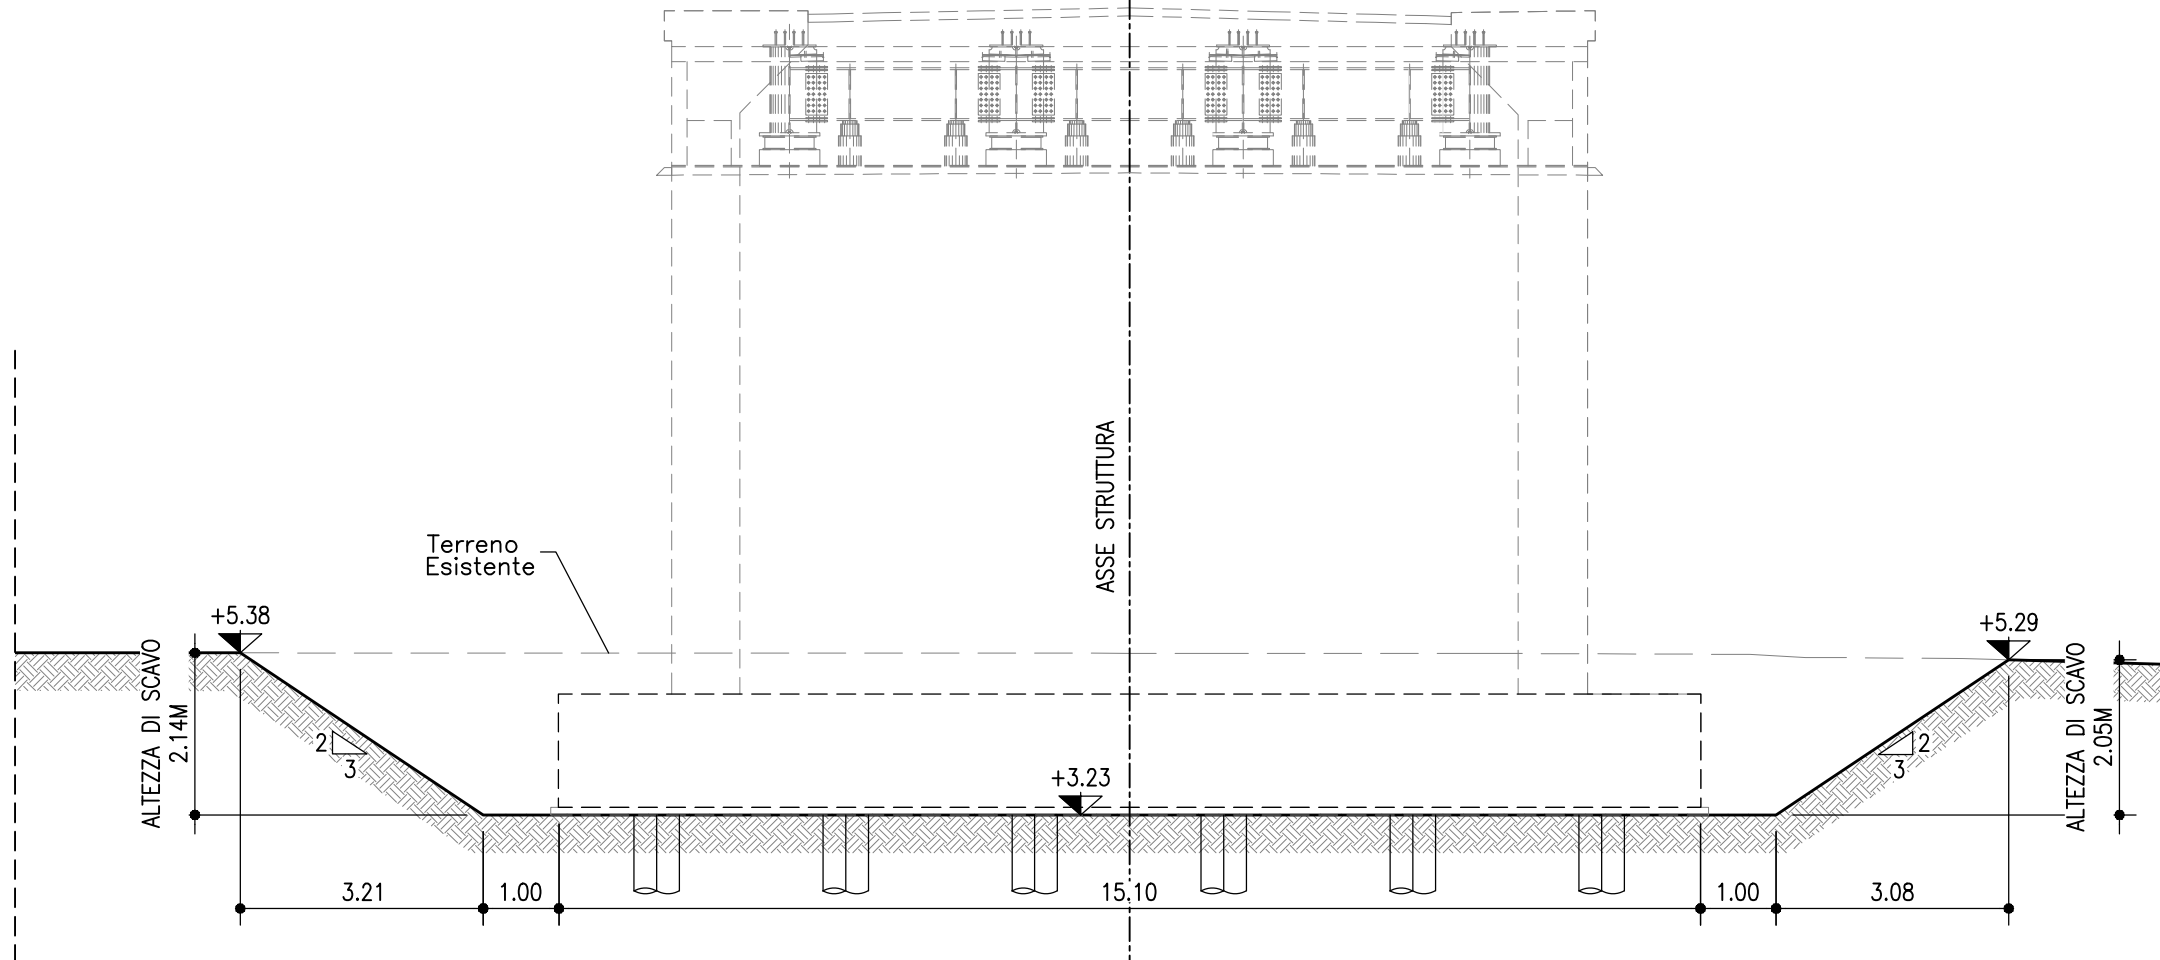

autostrade per l'italia

AUTOSTRADA (A13) : BOLOGNA-PADOVA

AMPLIAMENTO ALLA TERZA CORSIA
TRATTO : MONSELICE - PADOVA SUD

PROGETTO ESECUTIVO

VIABILITA' INTERFERITE

Scavalco via Gorghizzolo - pk 93+959
CV003 - L=24+38+24=86m - B=12.30m

Scavi - Sezioni

IL PROGETTISTA SPECIALISTICO Ing. Mario Brugnoli Ord. Ingg. Milano N. 20115 Responsabile Geotecnico all'opera		IL RESPONSABILE INTEGRAZIONE PRESTAZIONI SPECIALISTICHE Ing. Mario Brugnoli Ord. Ingg. Milano N. 20115 Responsabile Geotecnico all'opera		IL DIRETTORE TECNICO Ing. Mario Brugnoli Ord. Ingg. Milano N. 20115 T.A. - Geologia e Geotecnica	
CODICE IDENTIFICATIVO RIFERIMENTO PROGETTO 111315 0000 PE IN 105 CV003 00000 D APE 4514 0		RIFERIMENTO ESECUTIVO 111315 0000 PE IN 105 CV003 00000 D APE 4514 0		OPERATORE 111315 0000 PE IN 105 CV003 00000 D APE 4514 0	
INGEGNER COORDINATORE Ing. Mario Brugnoli Ord. Ingg. Roma N. A24308		SUPPORTO SPECIALISTICO Ing. Mario Brugnoli Ord. Ingg. Roma N. A24308		REVISIONI N. data 1 DICEMBRE 2021	
REDAZIONE		VERIFICAZIONE			