




Fase 1

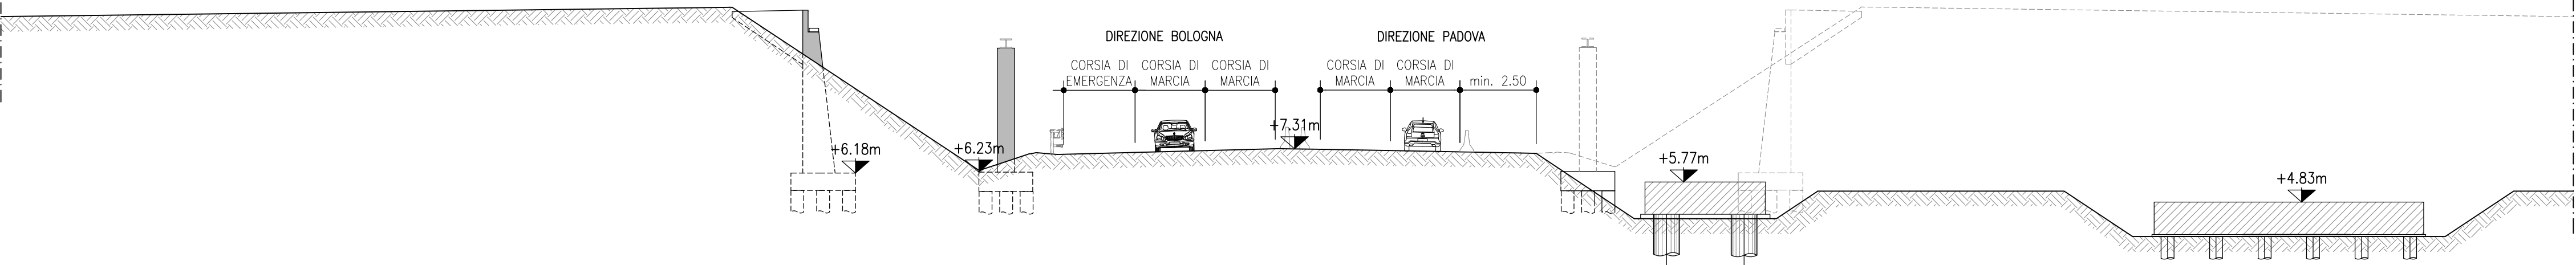


Fase 2

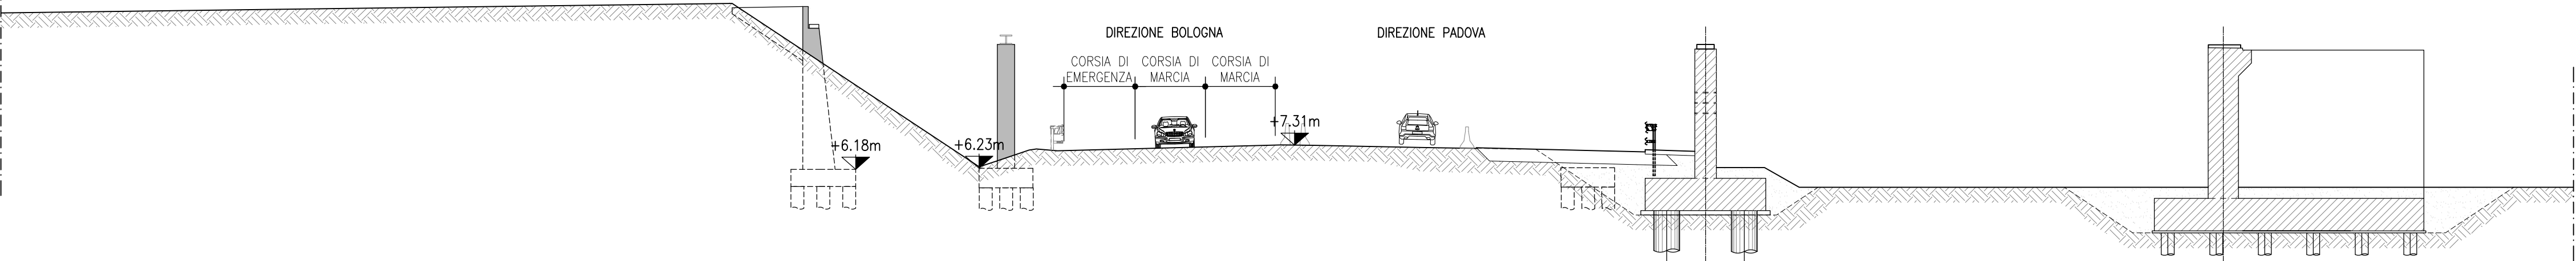


Fase 3

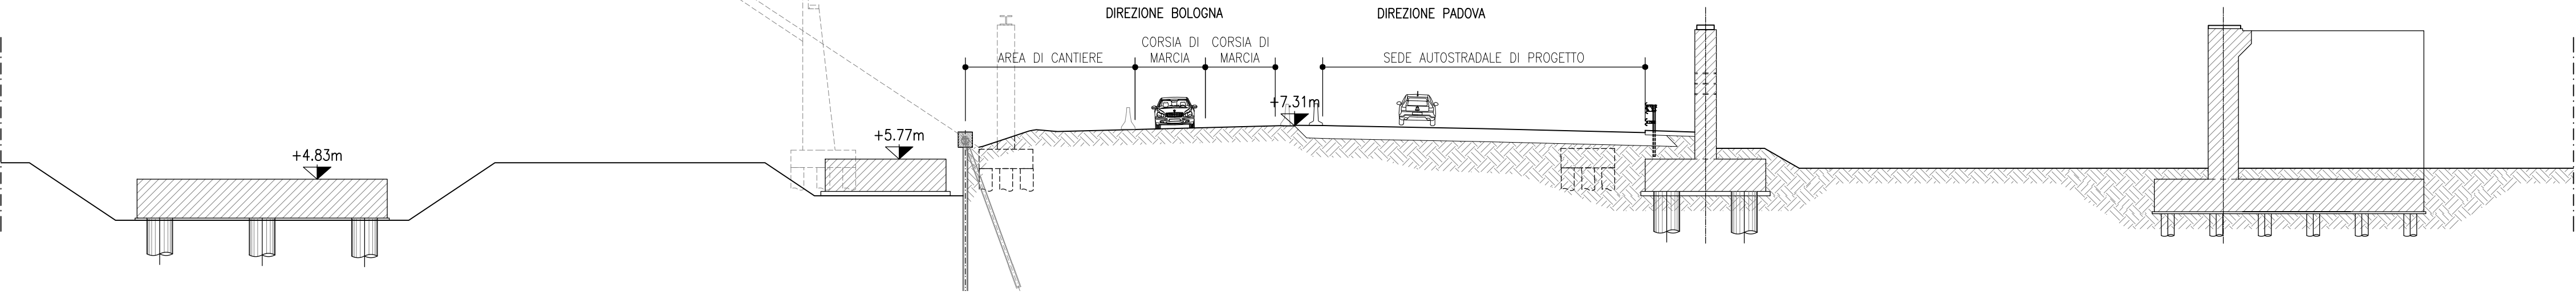


Fase 4

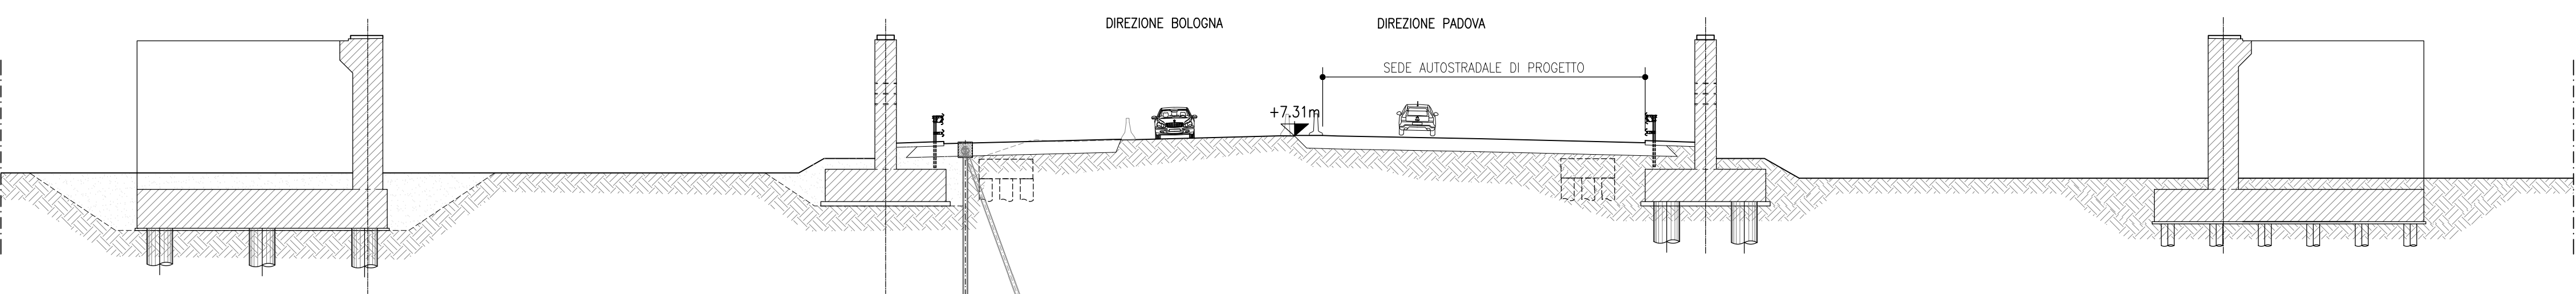



Fase 5

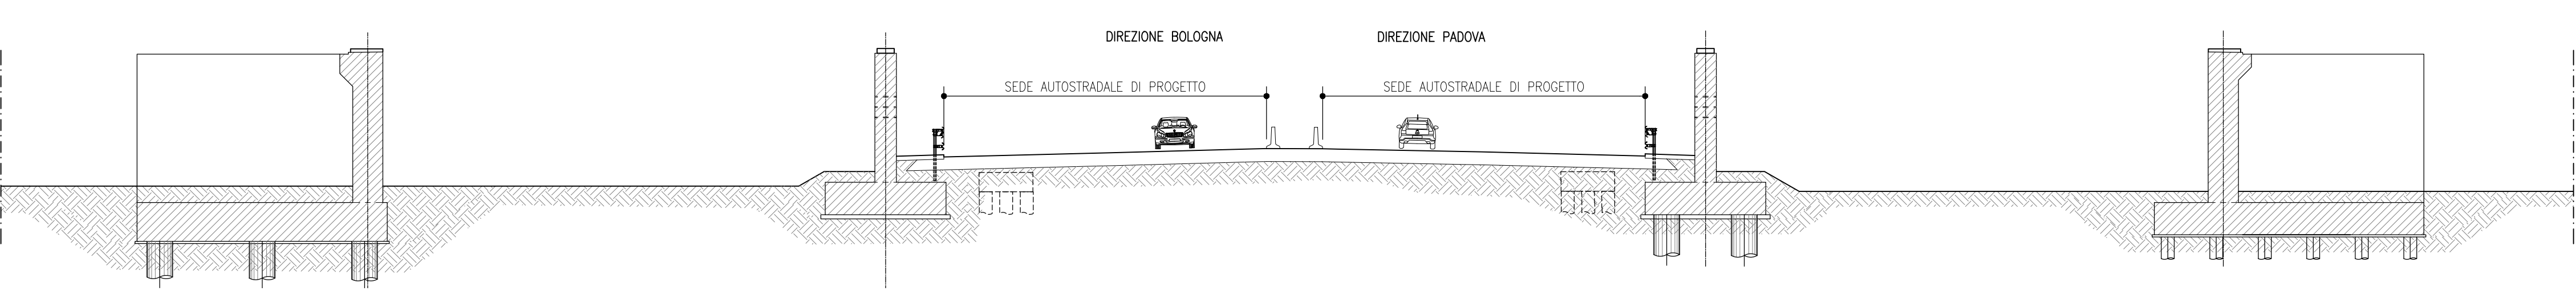


Fase 6

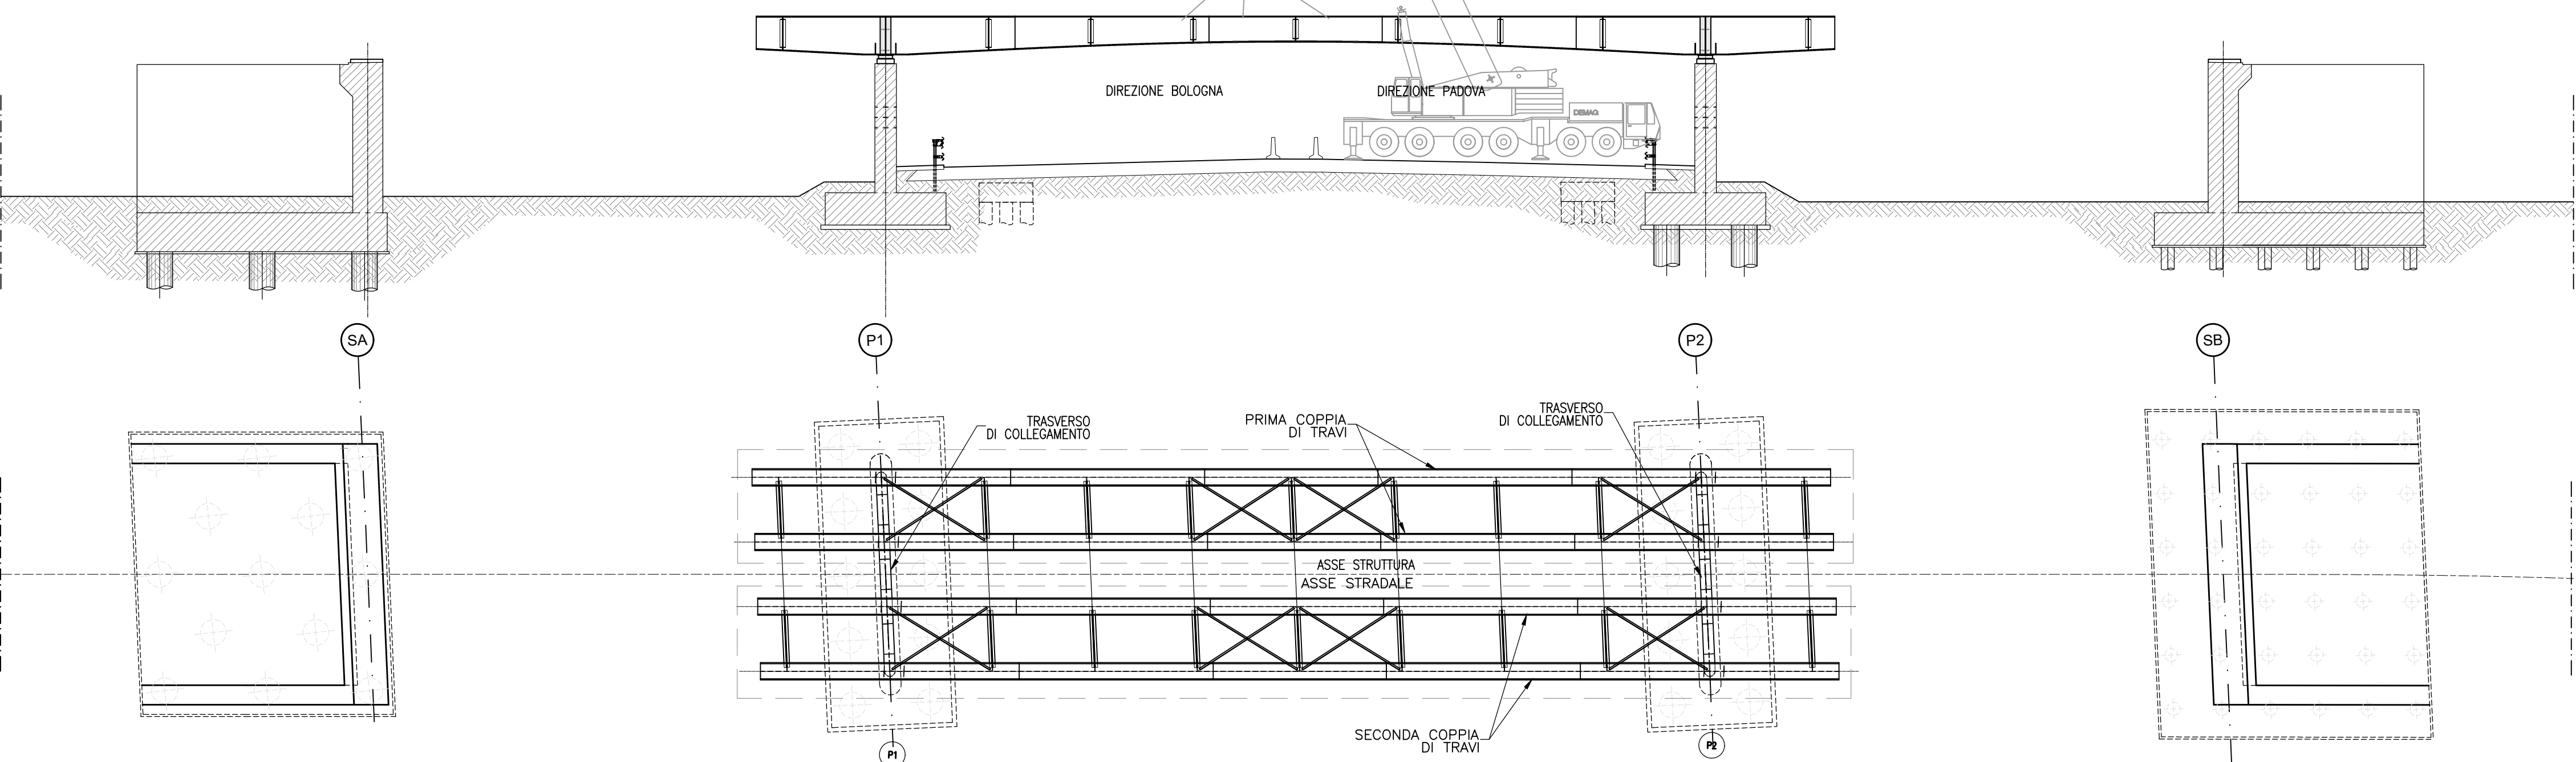


Fase 7

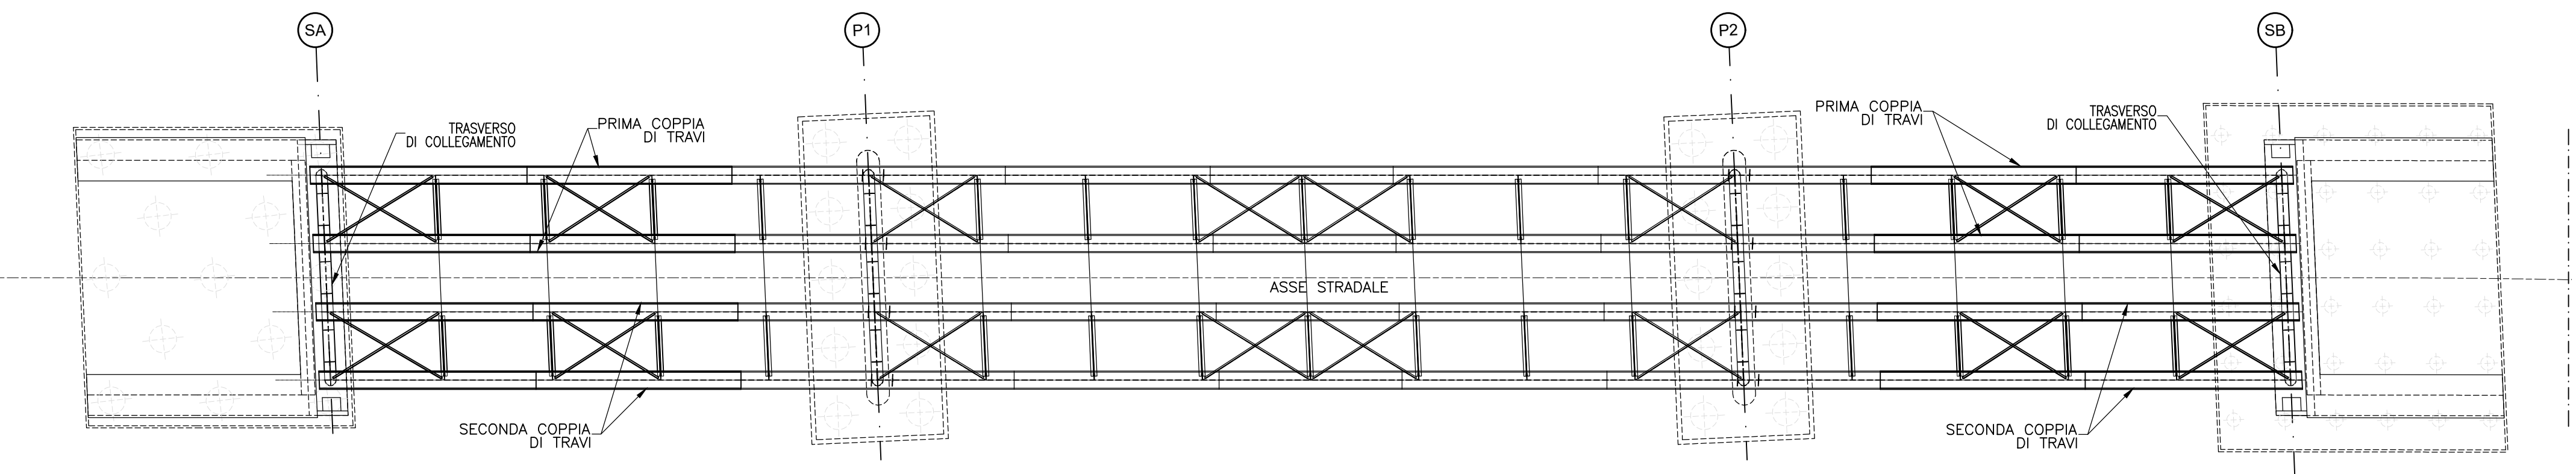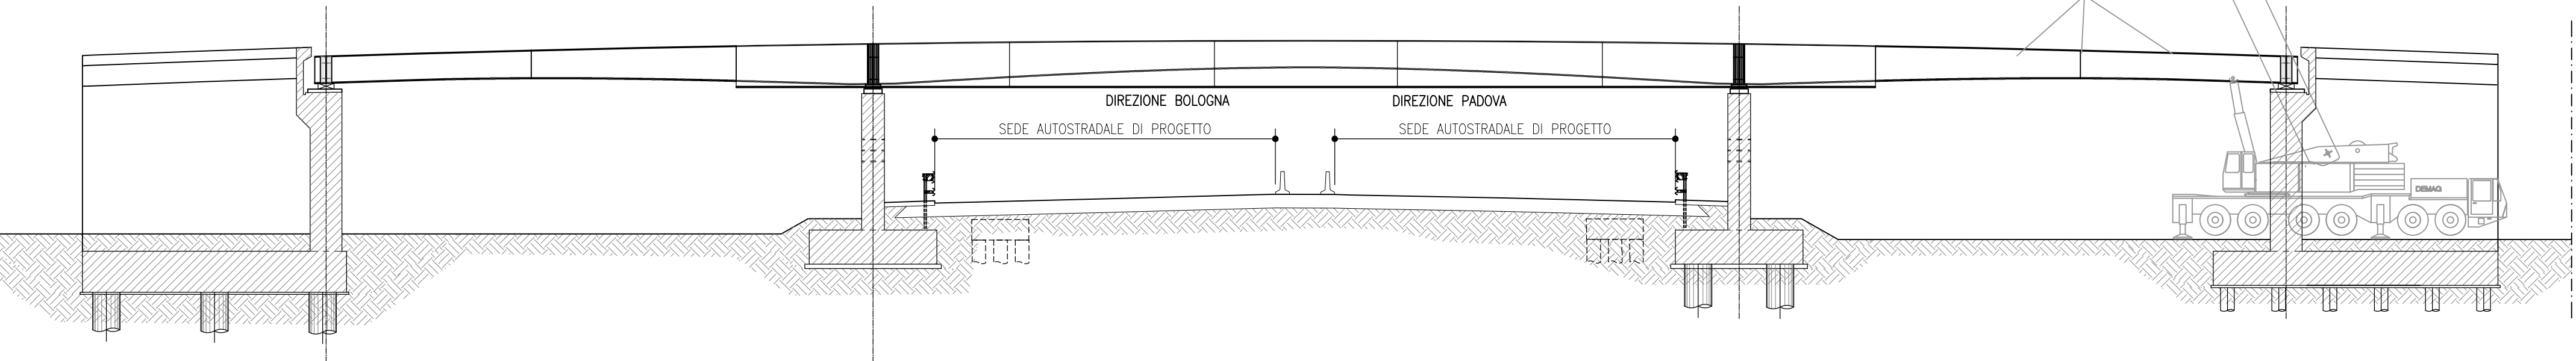

Fase 8

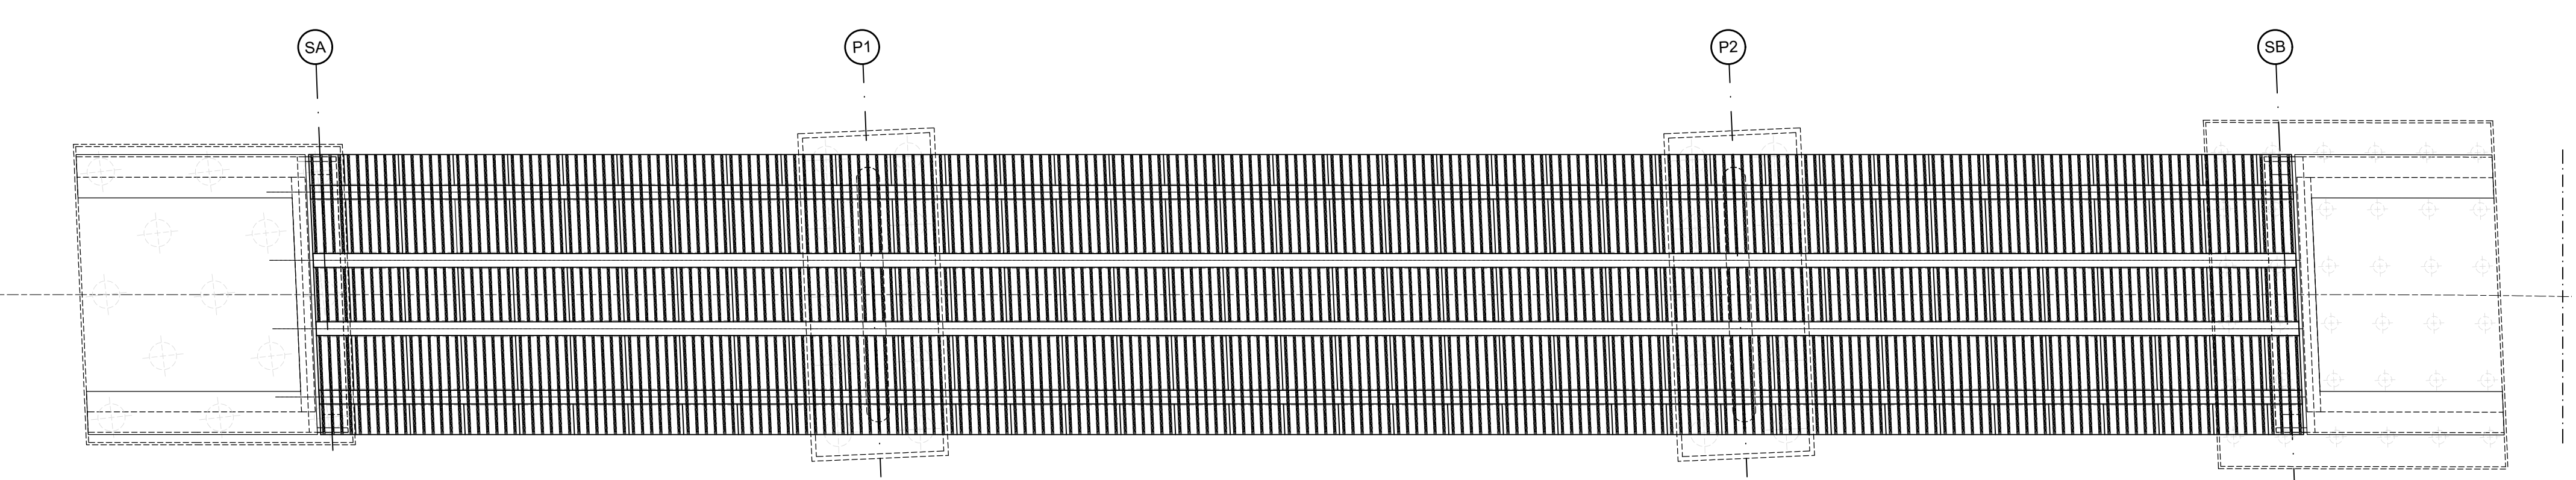

Fase 9

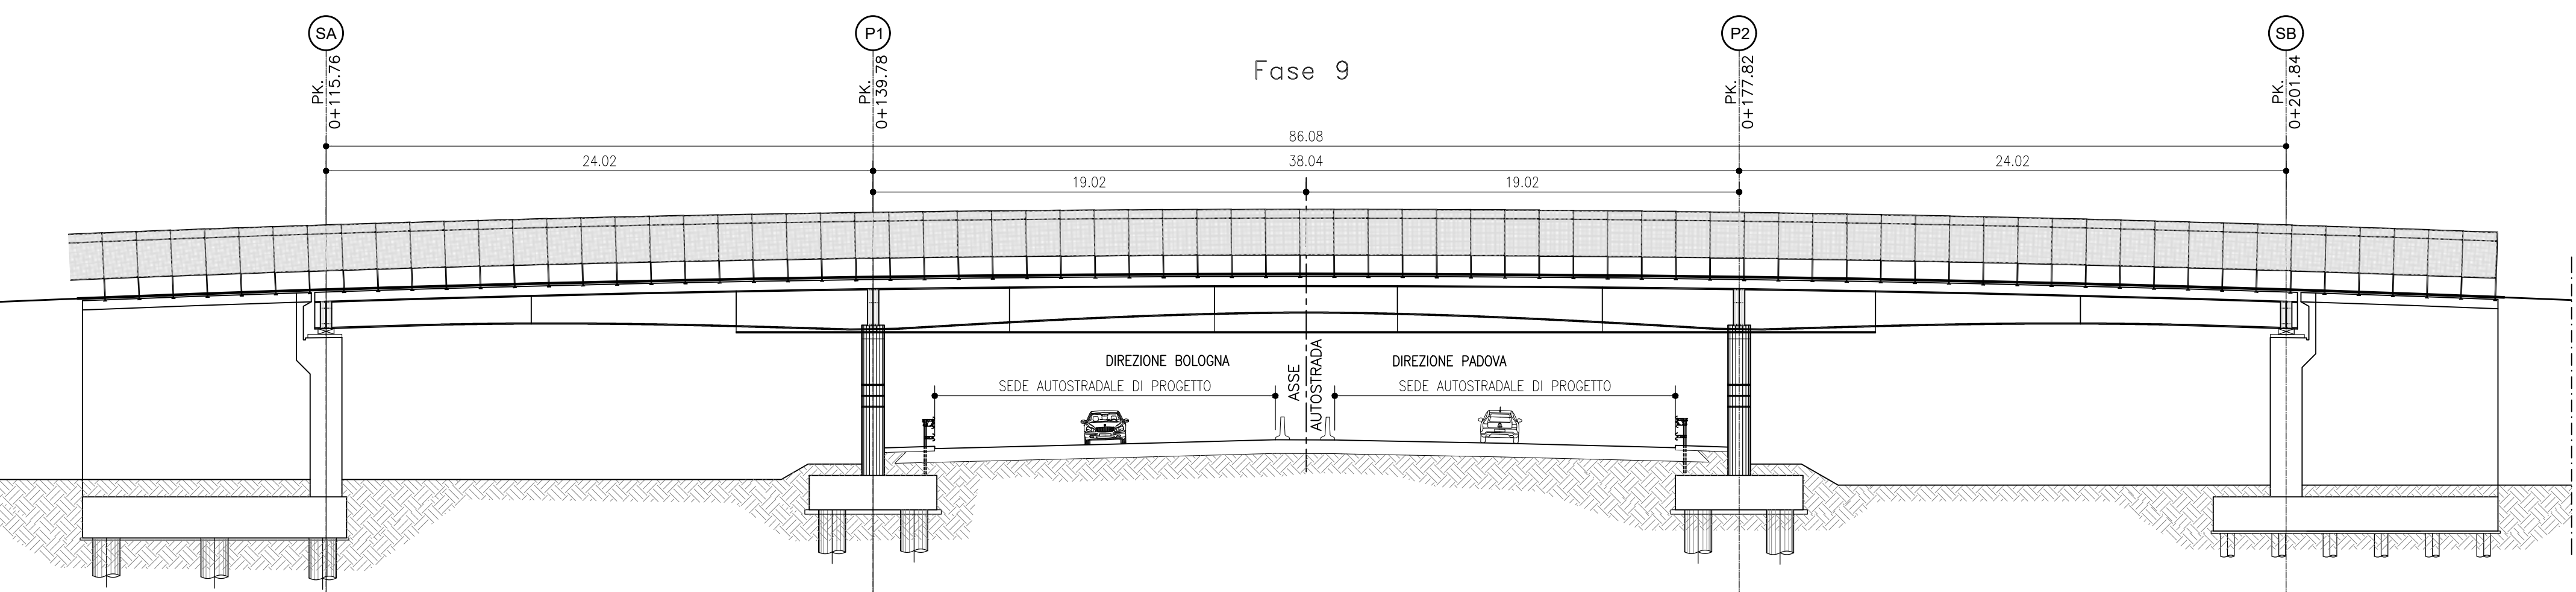

AUTOSTRADA (A13) : BOLOGNA-PADOVA

AMPLIAMENTO ALLA TERZA CORSIA
TRATTO : MONSELICE - PADOVA SUD

PROGETTO ESECUTIVO

VIABILITA' INTERFERITE

Scavalco via Gorghizzolo - pk 93+959
CV003 - L=24+38+24=86m - B=12.30m

Fasi costruttive

[illegible]

4. PRESSIONI ECONOMICHE E POLITICHE (ESERCIZIO COPIANTE) E ULTIMI PARAGRAFI IN TUTTI I QUANTICI (CONSENSO SOTTILE) DELLA S.A. AUTOSTRADE PER ITALIA S.p.A. CON DEDICAZIONE A SOTTOSCRITTORE, SENZA PERSECUZIONE A MORALE LEGALE.	VISTO DEL COMMITTENTE autostrade per Italia IL RESPONSABILE LINEARE DEL PROCEDIMENTO Sig. Maurizio Teneggi	VISTO DEL CONCEDENTE  Ministero delle Infrastrutture e della Mobilità Sostenibile DIPARTIMENTO PER LA MOBILITÀ SOSTENIBILE, LE INFRASTRUTTURE E I TRASPORTI A NOSTRO SERVIZIO
---	--	--