




SCALA 1:100

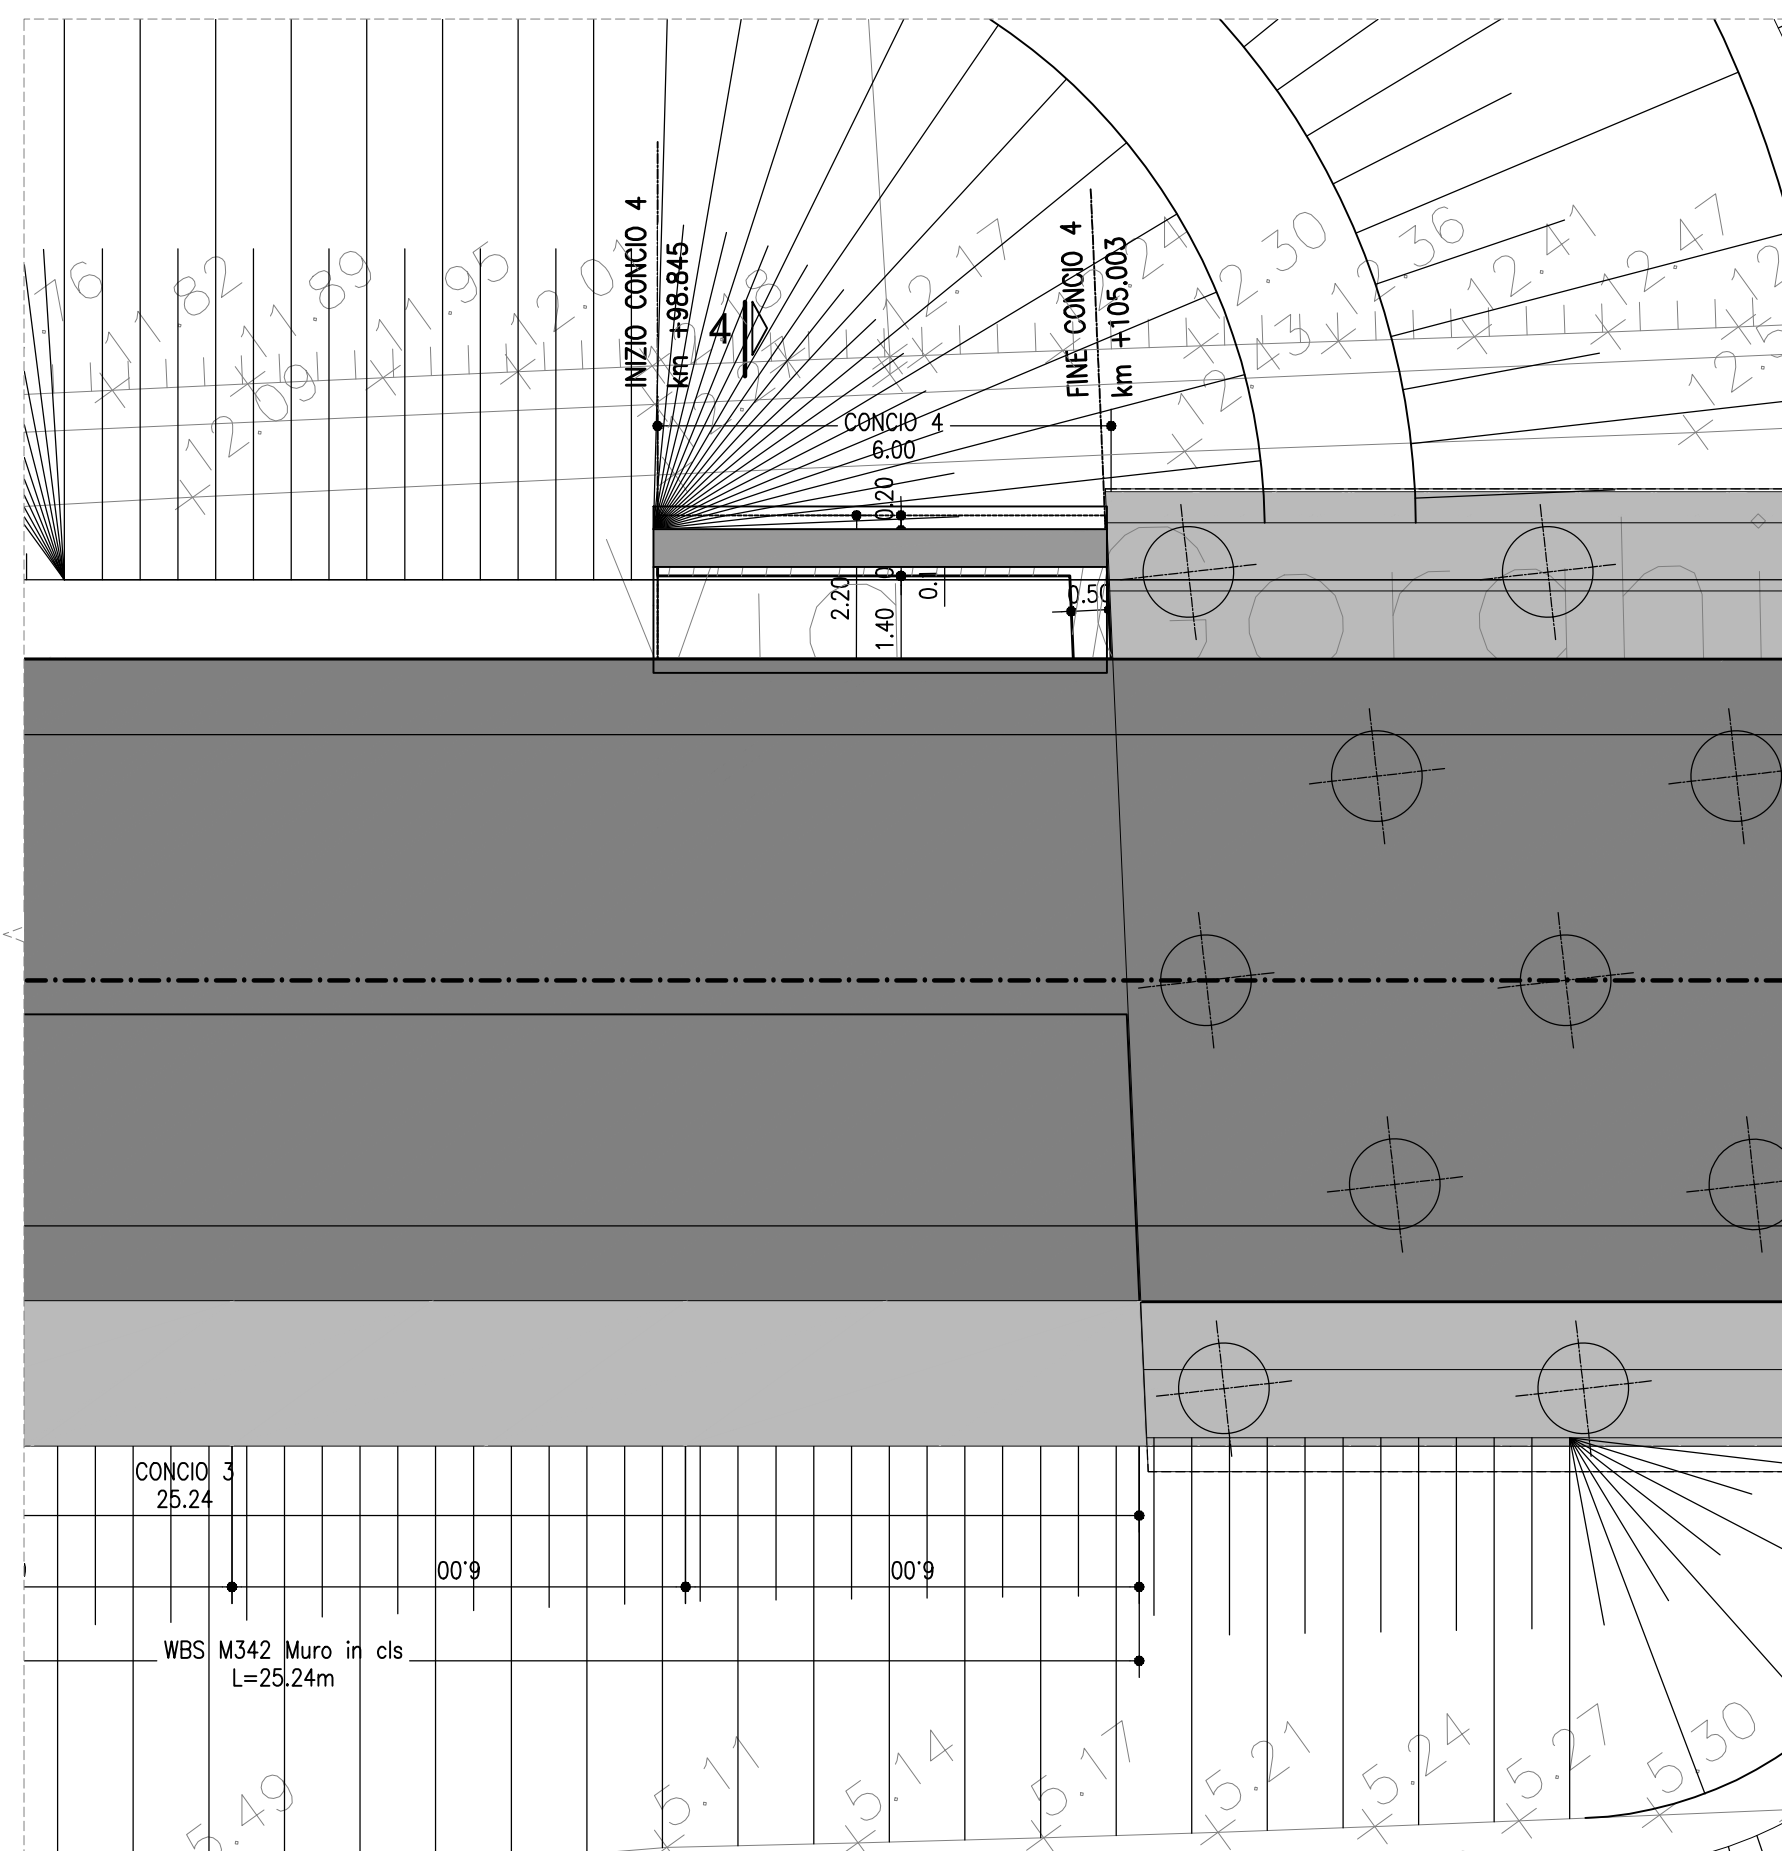

SCALA 1:100

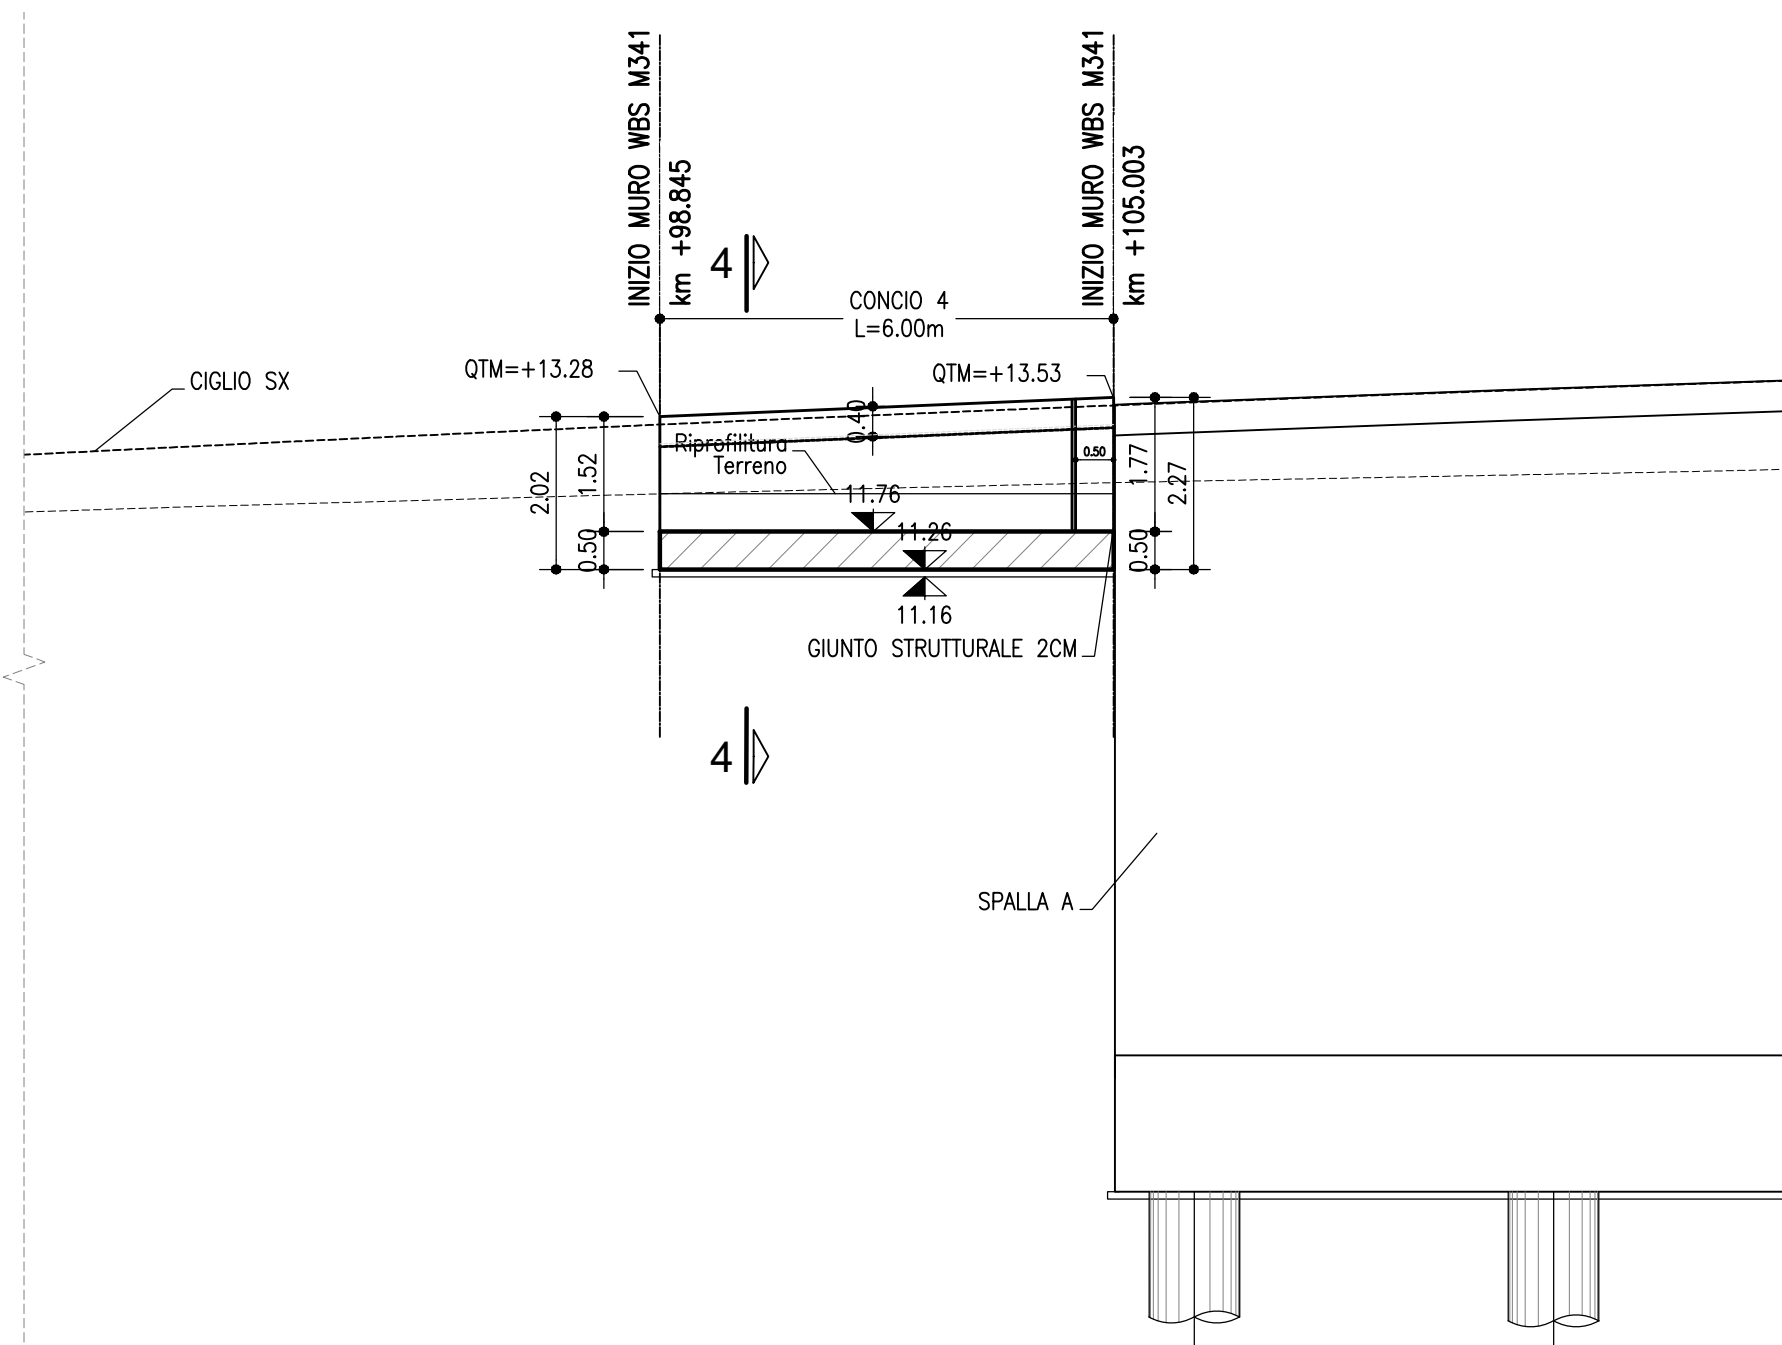

SCALA 1:50

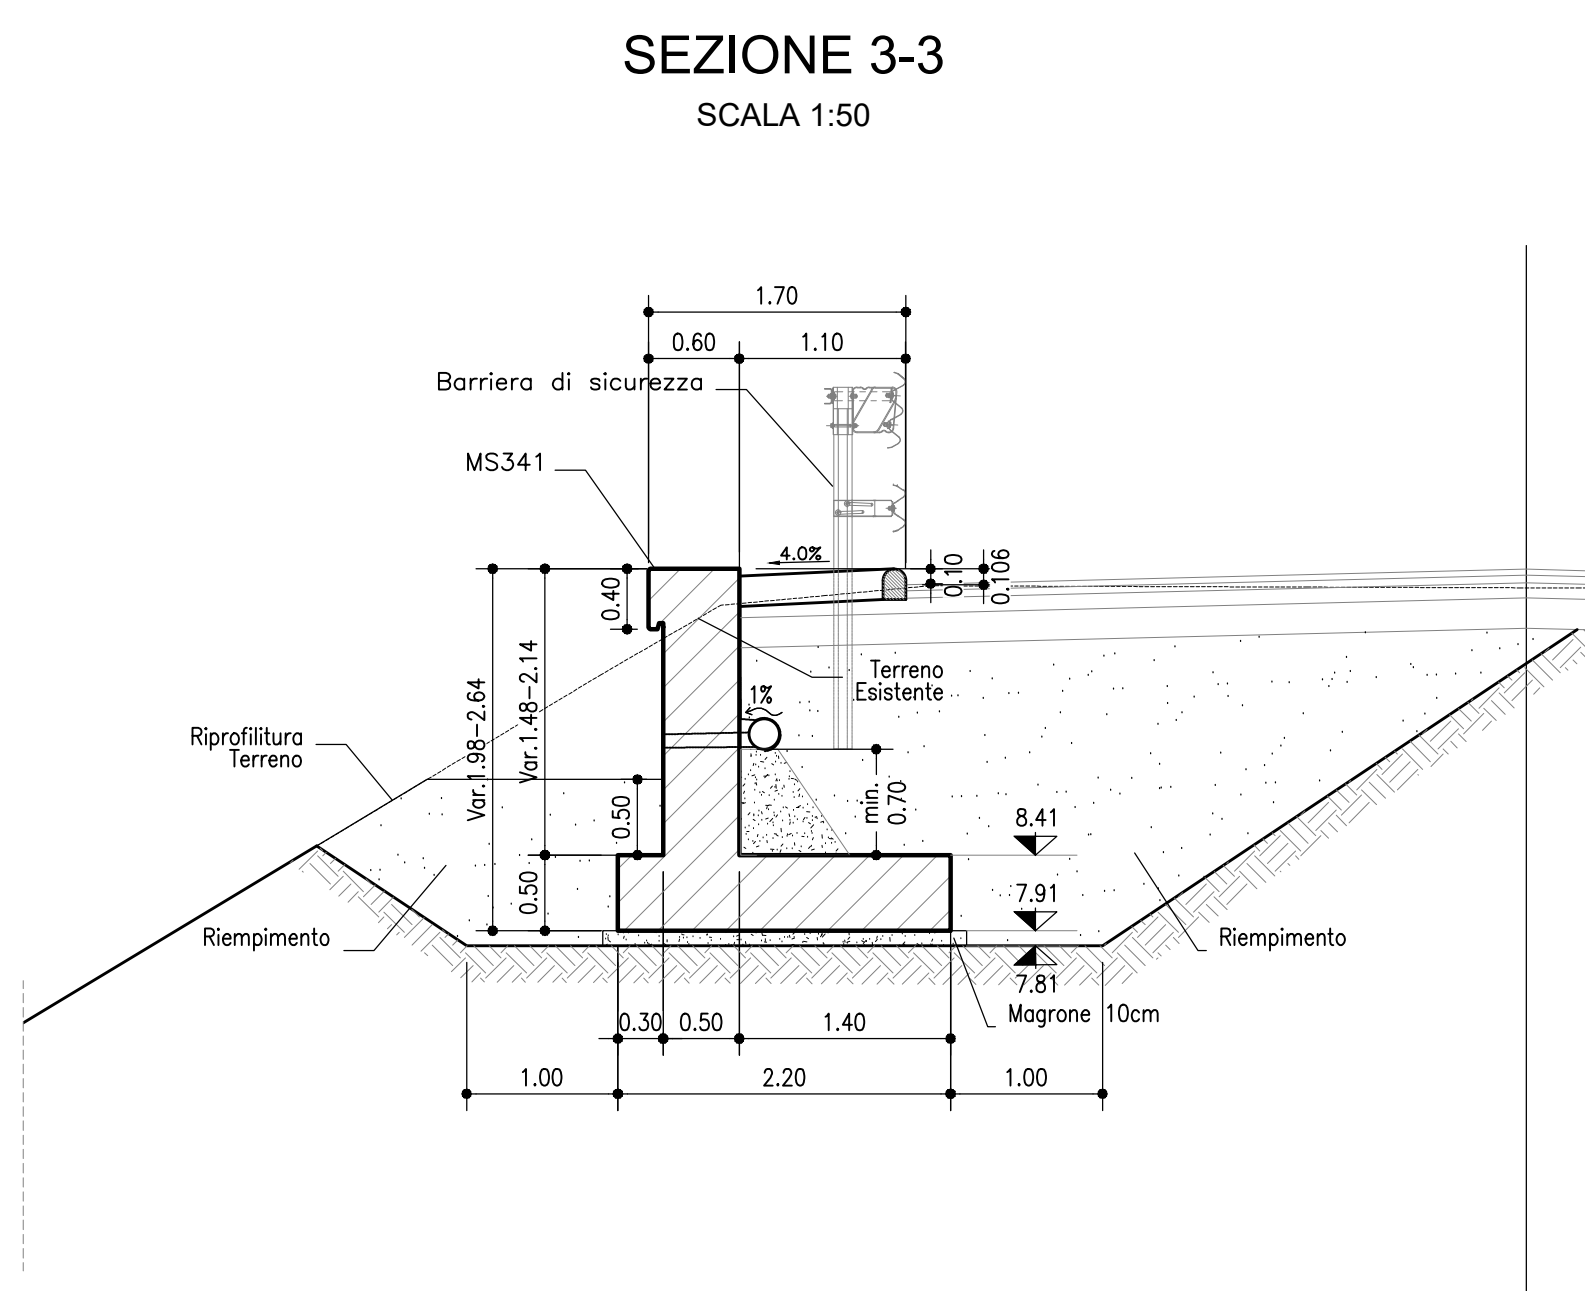

CALCESTRUZZO PER TRATTAMENTO COLONNARE:	
- Classe	C28/35
- Classe di esposizione	XC2
- Rapporto acqua-cemento	< 0.55
- Classe di consistenza	S5

AUTOSTRADA (A13) : BOLOGNA-PADOVA

AMPLIAMENTO ALLA TERZA CORSIA
TRATTO : MONSELICE - PADOVA SUD

PROGETTO ESECUTIVO

VIABILITA' INTERFERITE

Scavalco via Gorghizzolo - pk 93+95

Planimetria di progetto e prospetto

VISTO DEL COMMITTENTE  IL RESPONSABILE ANNO DEL PROCEDIMENTO		VISTO DEL CONCEDENTE  Ministero delle Infrastrutture e dei Trasporti
--	--	--

ing. Maurizio Torresi	DIPARTIMENTO PER LE INFRASTRUTTURE, LE ATTIVITÀ GENERALI E IL PERSONALE ELETTRICA E PULIZIA DELLE CONCESSIONARI AUTOSTRADA
-----------------------	---

IL PRESENTE DOCUMENTO NON POTRÀ ESSERE COPIATO, RIPRODOTTO O ALTAMENTE PUBBLICATO, IN TUTTO O IN PARTE, SENZA IL CONSENSO SCRITTO DELLA SOC. AUTOSTRADE PER L'ITALIA S.p.A. QUALI UTILIZZI NON AUTORIZZATI SARANNO PERSEGUITI ANCHE IN LEGGE.
 THIS DOCUMENT MAY NOT BE COPIED, REPRODUCED OR PUBLISHED, EITHER WHOLLY OR IN ITS ENTIRETY, WITHOUT THE WRITTEN PERMISSION OF SOC. AUTOSTRADE PER L'ITALIA S.p.A. UNAUTHORIZED USE WILL BE PROSECUTED BY LAW.