


PLANIMETRIA GENERALE
SCALA 1:100

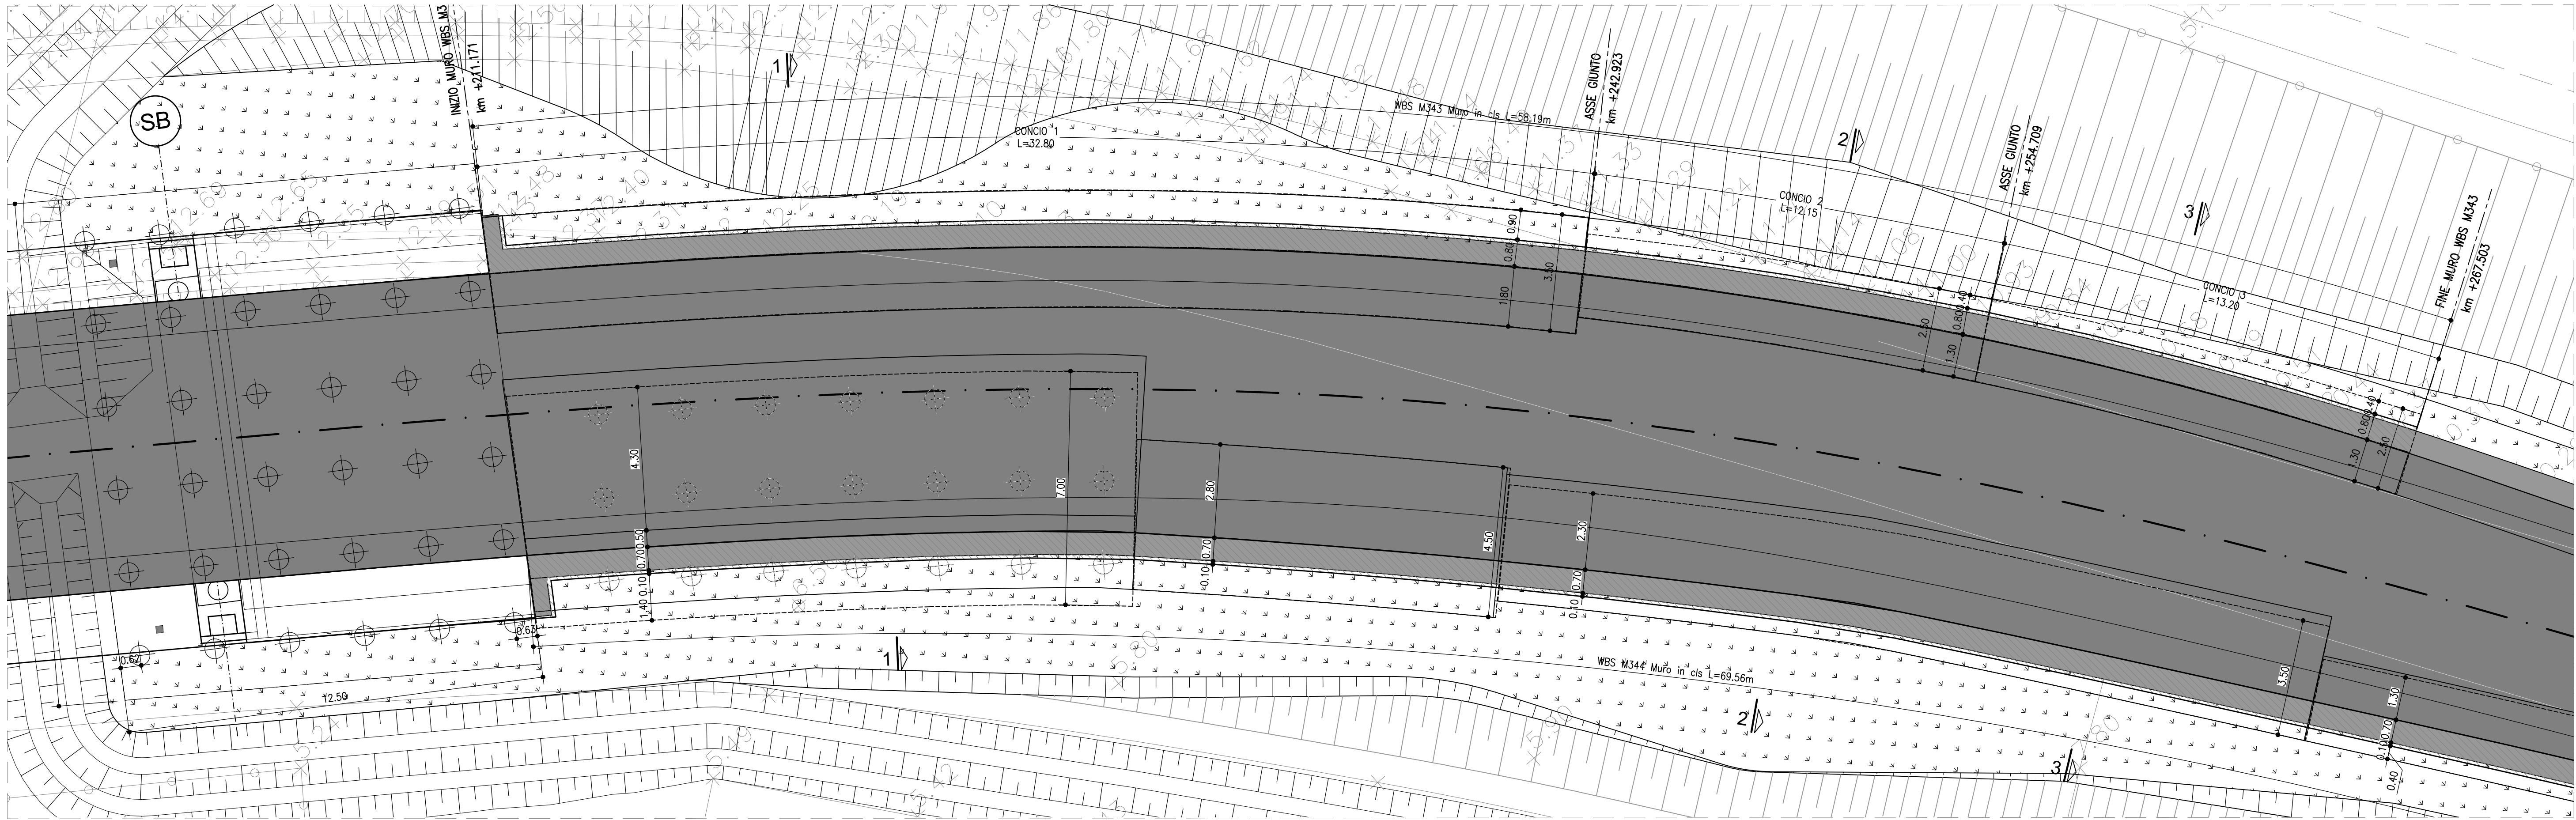

PROFILO CIGLIO SX
SCALA 1:100

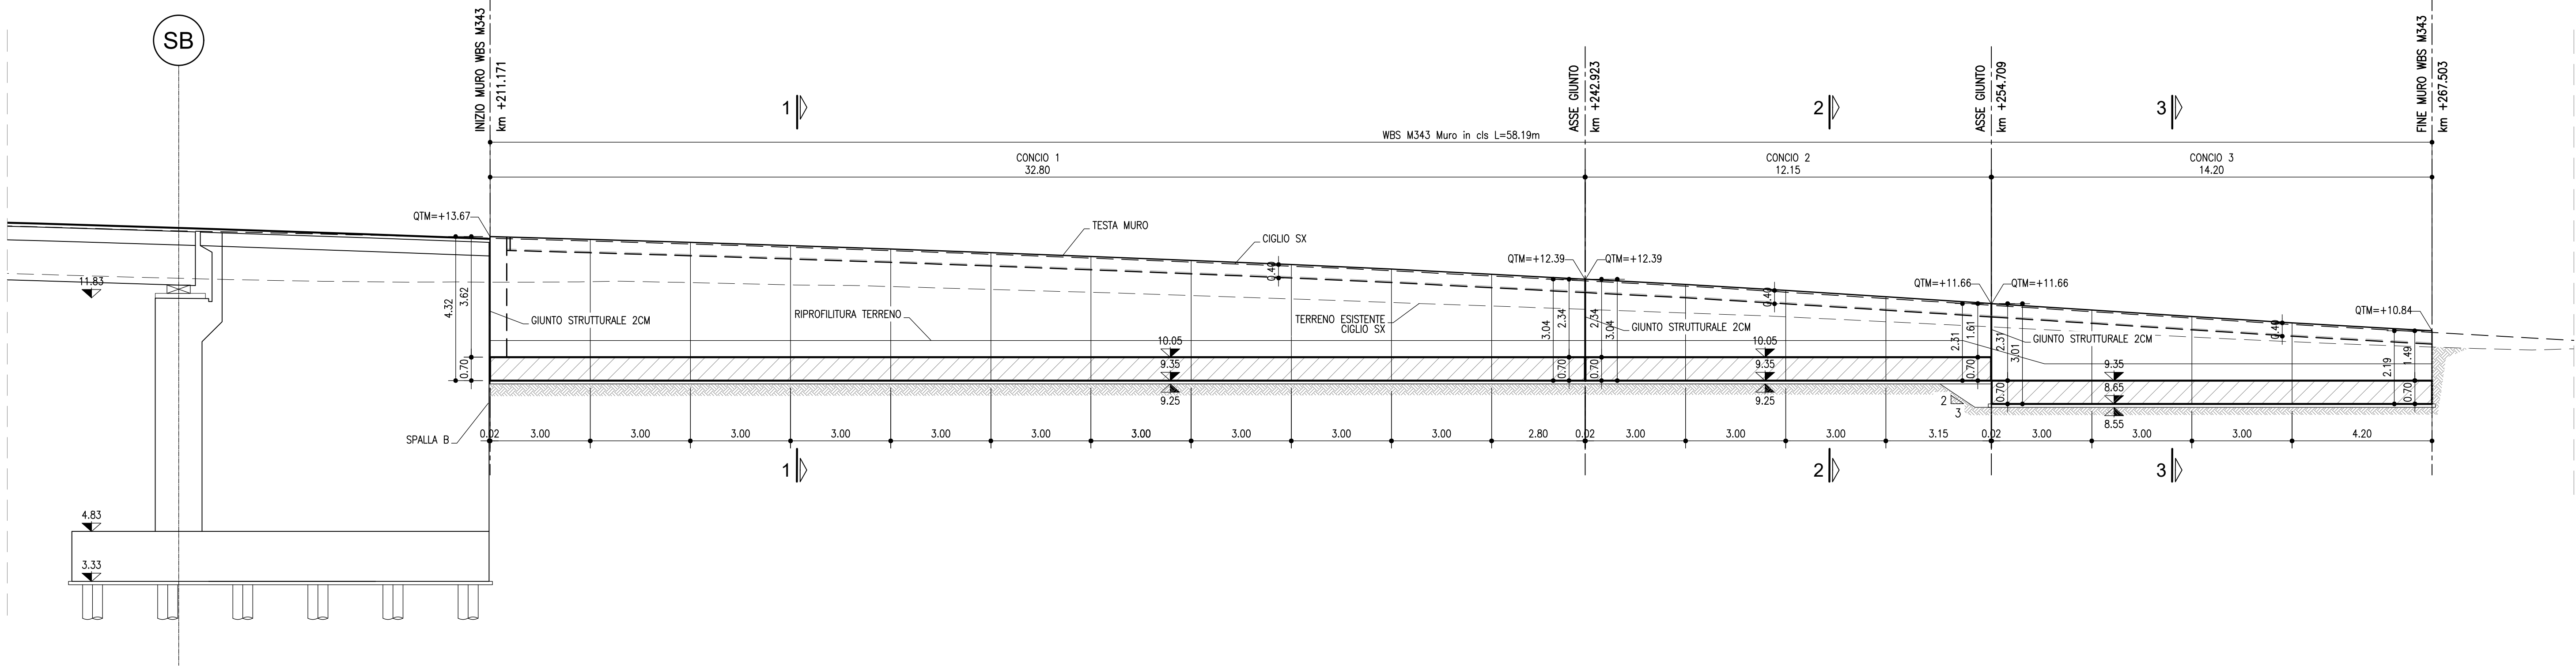


TABELLA MATERIALI :

Le caratteristiche dei materiali fanno riferimento alle Norme Tecniche d'appalto per quanto di seguito non diversamente specificato.
L'idoneità dei materiali impiegati dovrà essere comprovata mediante certificazione del fabbricante.

CALCESTRUZZO MAGRO:

- Conglomerato Cementizio per magrone e/o opere di sottofondazione con cemento: 150 kg/mc


CALCESTRUZZO PER MURI IN C.A. FONDAZIONE-ELEVAZIONE:

- Classe C32/40 XC2 C28/35
- Classe di esposizione XC2
- Rapporto acqua-cemento < 0.55
- Classe di consistenza S3
- Giunti di separazione fra i conci come riportato in prospetto


CALCESTRUZZO PER TRATTAMENTO COLONNARE:

- Classe C32/40 XC2 C28/35
- Classe di esposizione XC2
- Rapporto acqua-cemento < 0.55
- Classe di consistenza S5


SEZIONE 1-1
SCALA 1:100

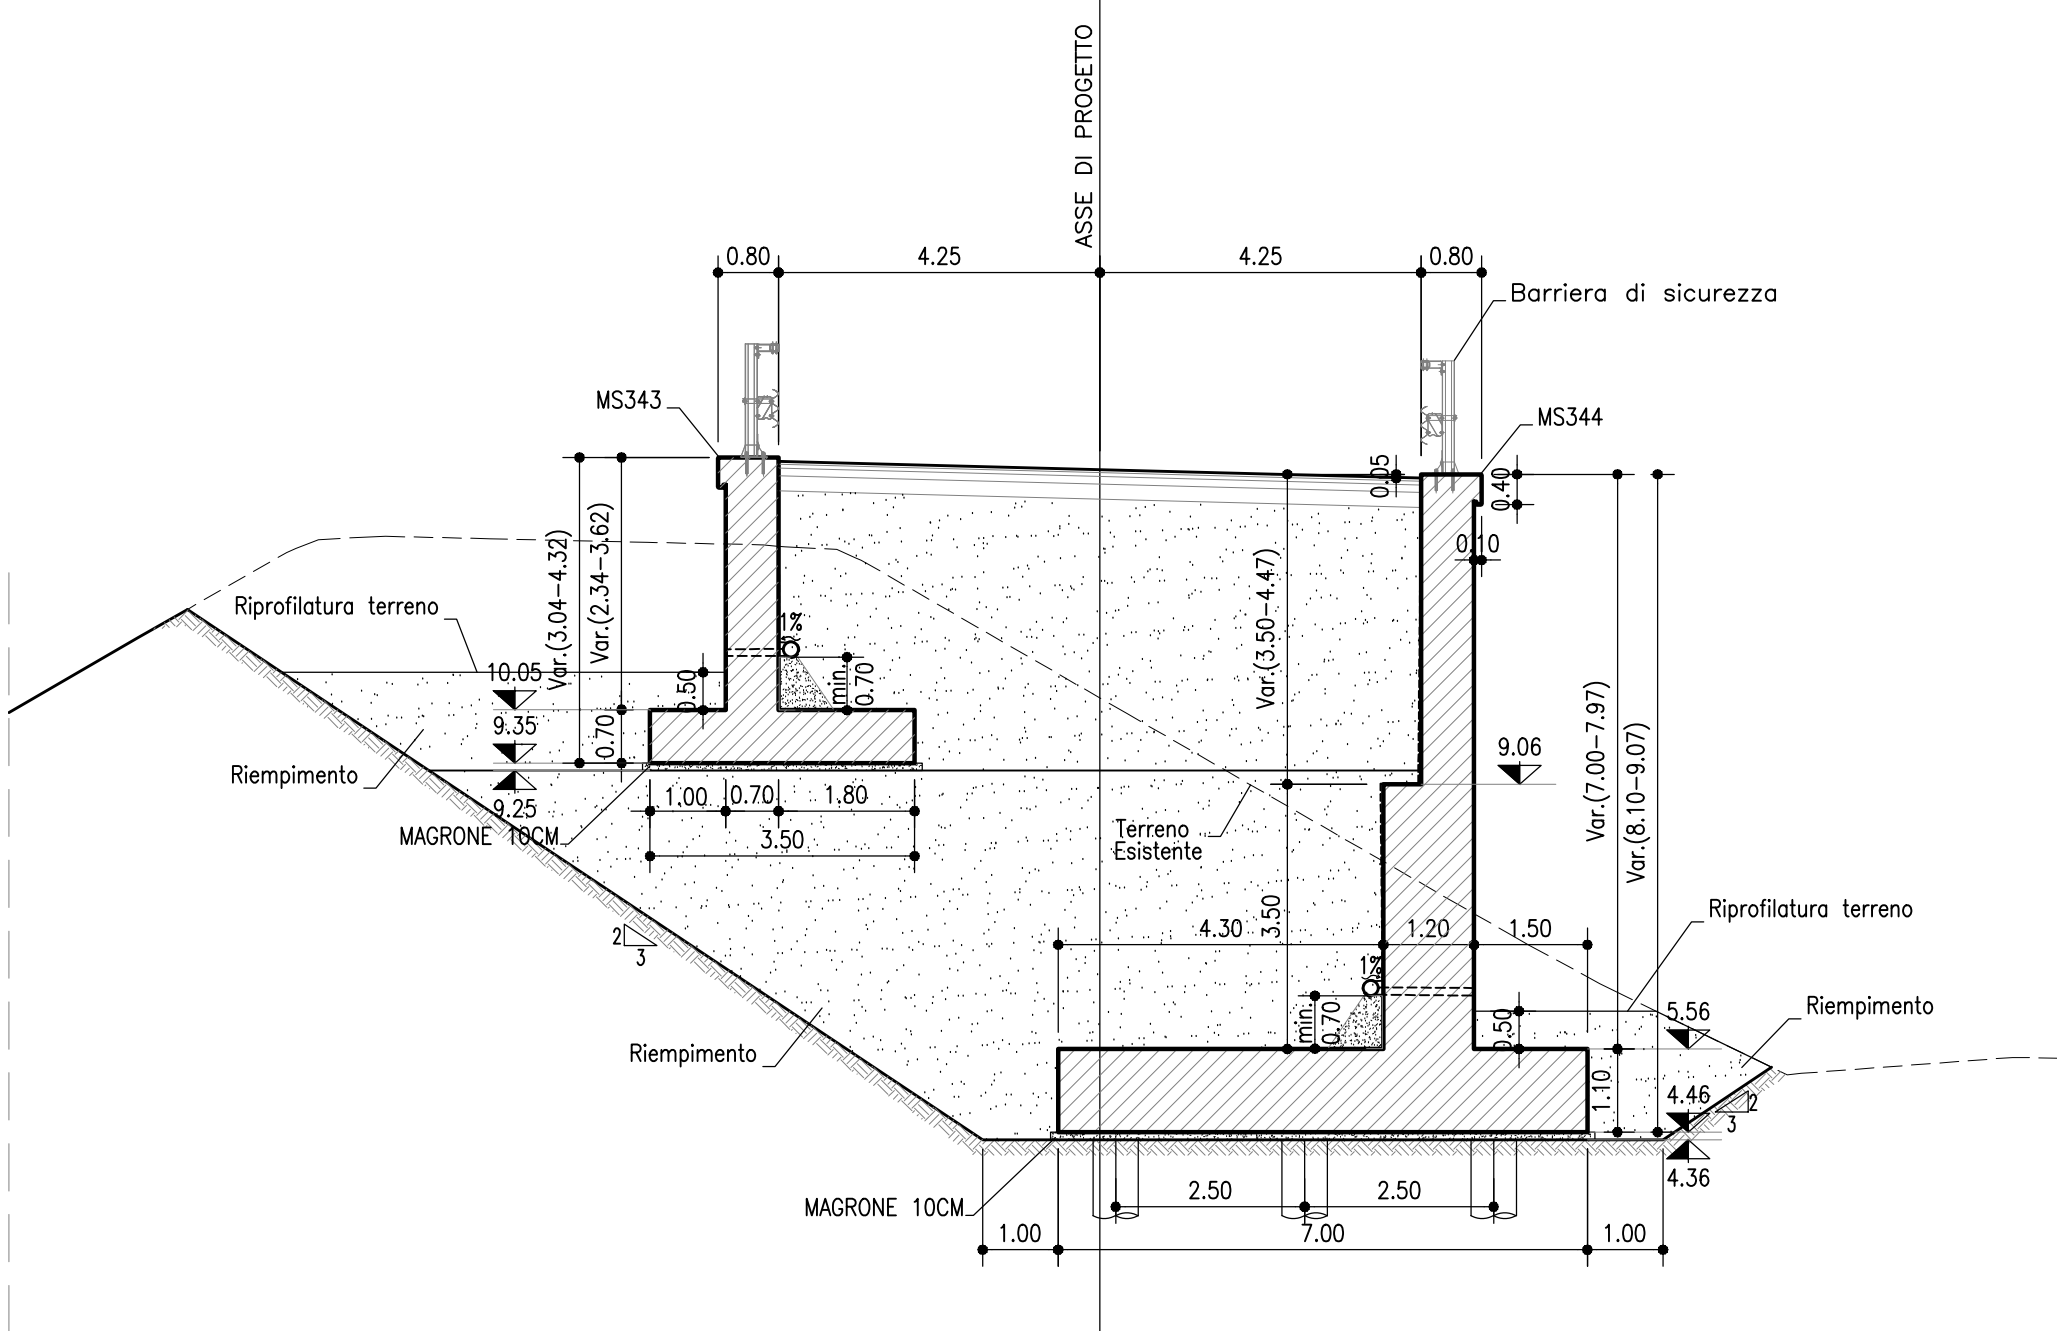

SEZIONE 2-2
SCALA 1:100

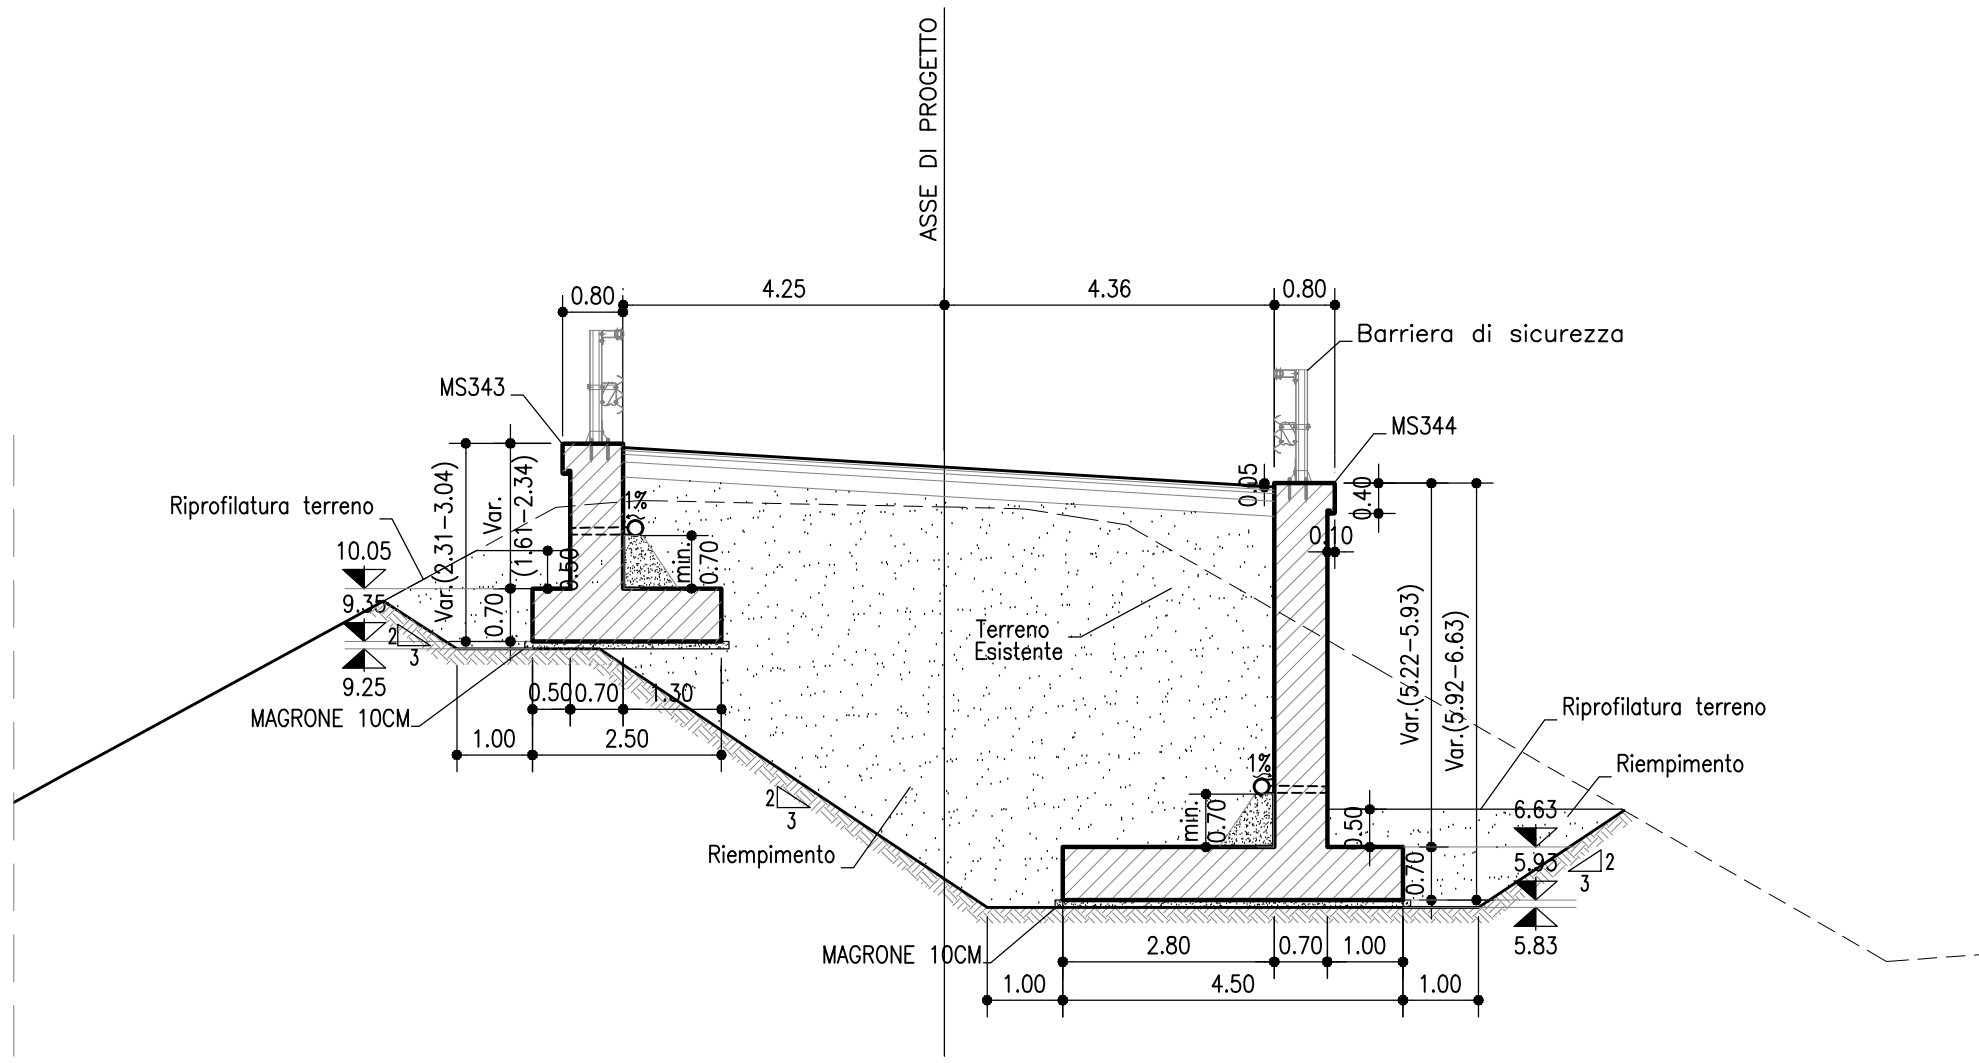

SEZIONE 3-3
SCALA 1:100

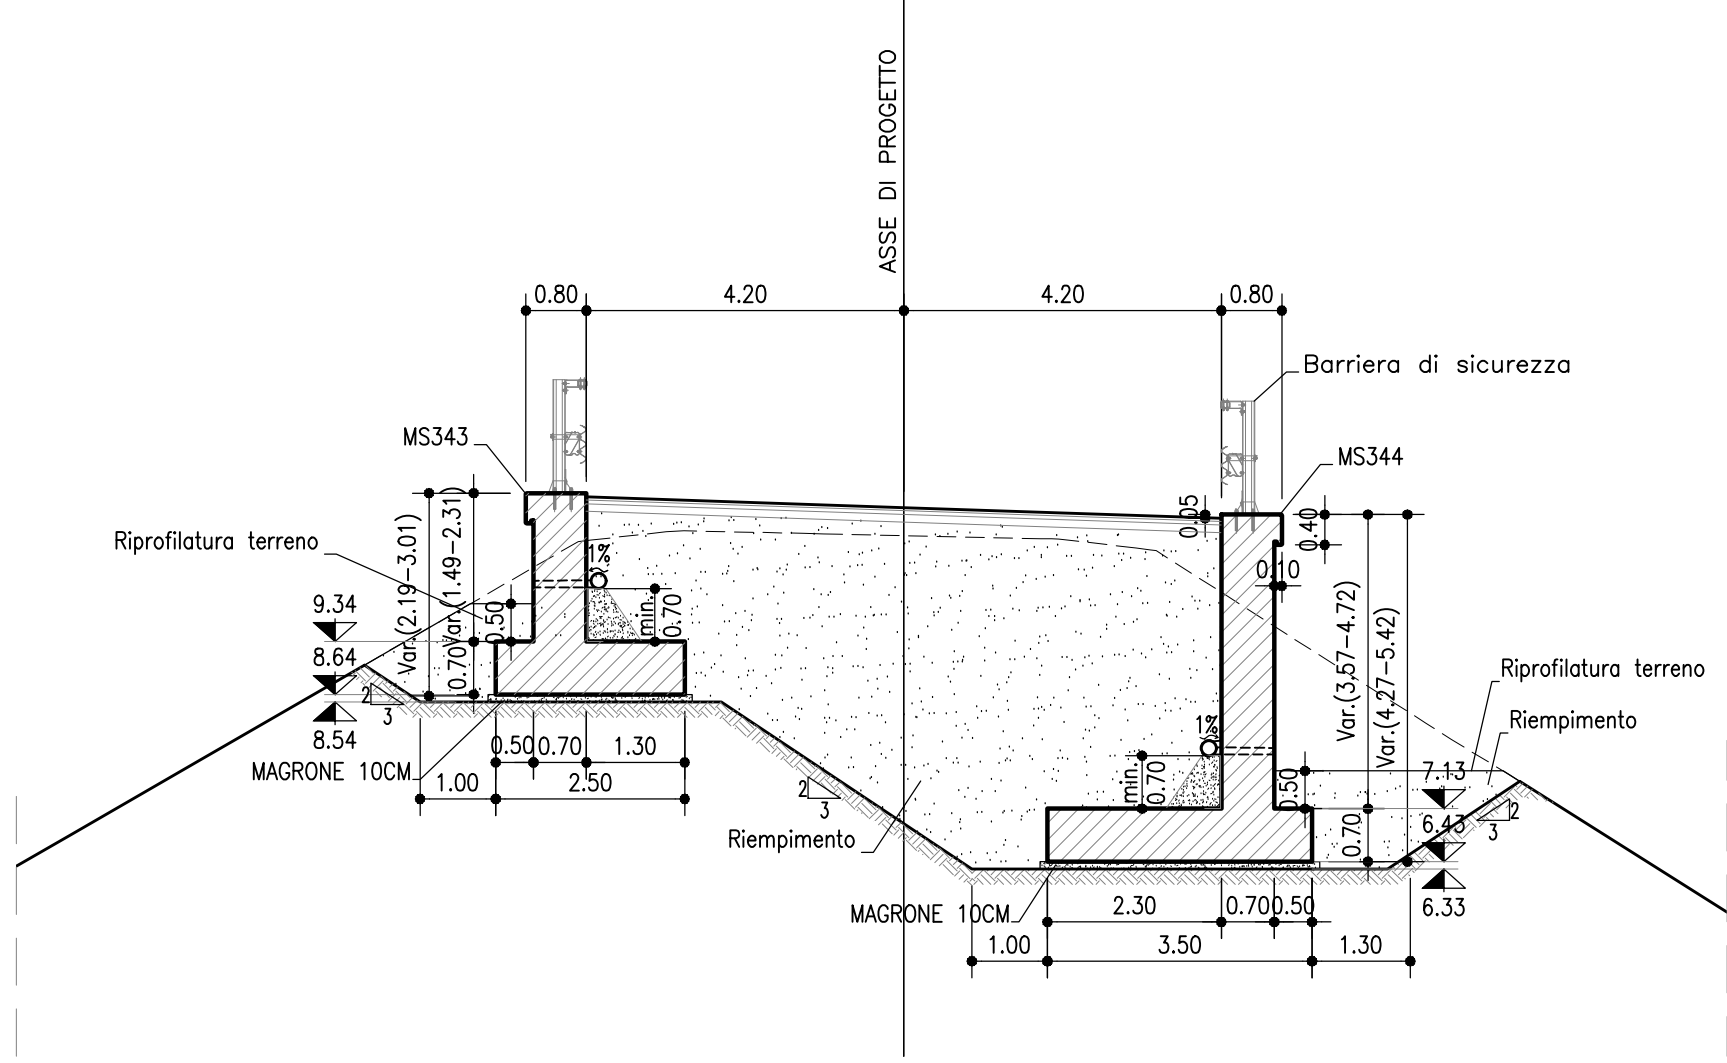

autostrade per l'italia

AUTOSTRADA (A13) : BOLOGNA-PADOVA

AMPLIAMENTO ALLA TERZA CORSIA
TRATTO : MONSELICE - PADOVA SUD

PROGETTO ESECUTIVO

VIABILITA' INTERFERITE

Scavalco via Gorghizzolo - pk 93+959
MS343 - Muro di sostegno

Planimetria di progetto e prospetto

IL PROGETTISTA SPECIALISTICO Ing. Mario Brugnoli Ord. Ing. Roma N. 20155 Responsabile Geometrico all'opera		IL RESPONSABILE E INTEGRATORE PRESTAZIONI SPECIALISTICHE Ing. Mario Brugnoli Ord. Ing. Roma N. 20155 Responsabile Geometrico all'opera		IL DIRETTORE TECNICO Ing. Mario Brugnoli Ord. Ing. Roma N. 20155 T.A. - Geologia e Geotecnica	
CODICE IDENTIFICATIVO 111315 0000 PE IN I05 MS343 00000 D APE 4551 0		RIFERIMENTO PROGETTO 111315 0000 PE IN I05 MS343 00000 D APE 4551 0		RIFERIMENTO ESECUTIVO 111315 0000 PE IN I05 MS343 00000 D APE 4551 0	
PROGETTO MANAGER Ing. Mario Brugnoli Ord. Ing. Roma N. 20155		SUPPORTO SPECIALISTICO Ing. Mario Brugnoli Ord. Ing. Roma N. 20155		REVISIONE N. data O. OTTOBRE 2021	
REDATTO		VERIFICATO		OPERATORE	