PROFILO LONGITUDINALE CIGLIO SX MURO MS352 SCALA 1:100

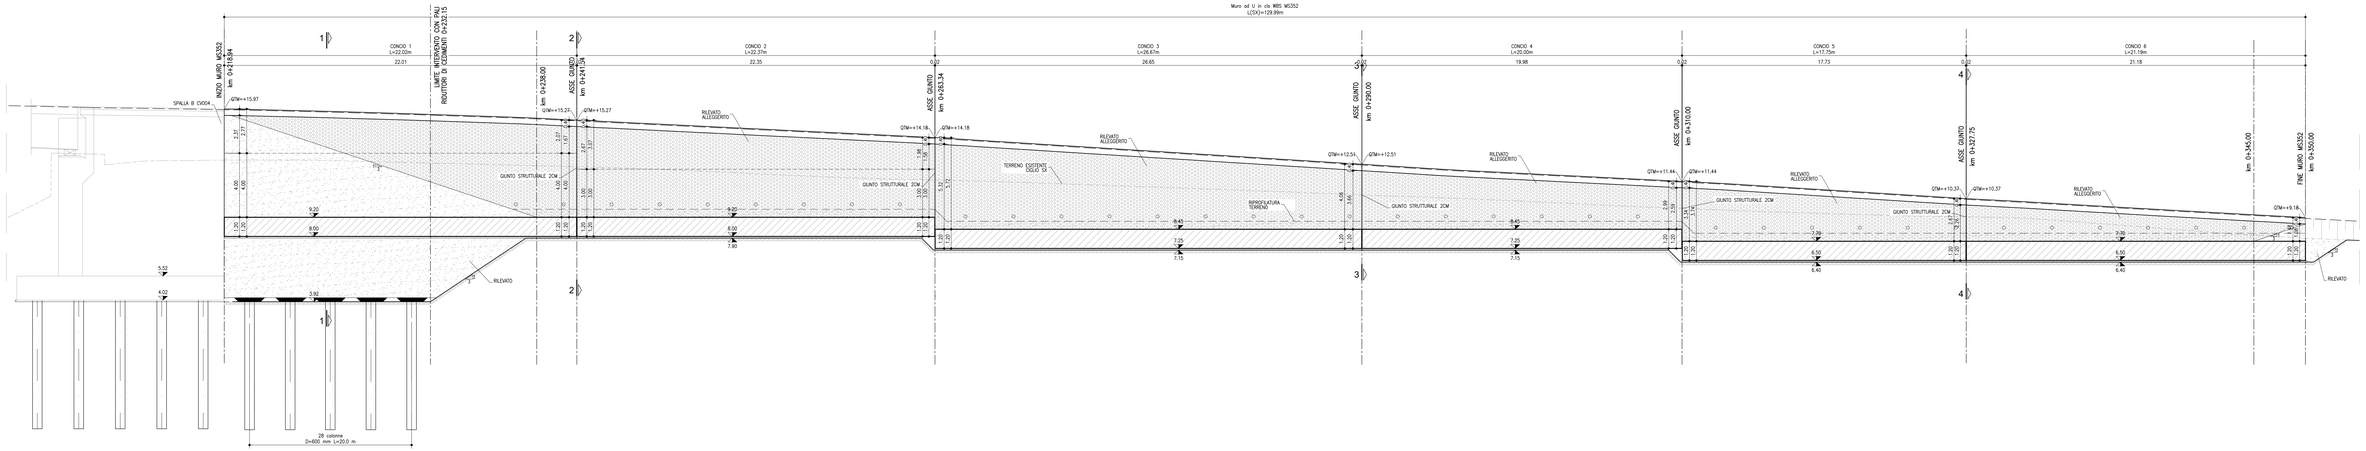

SEZIONE 1 SCALA 1:100

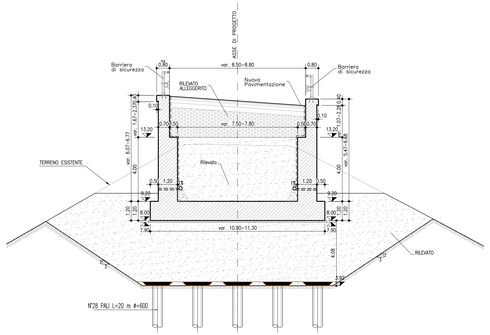

SEZIONE 2 SCALA 1:100

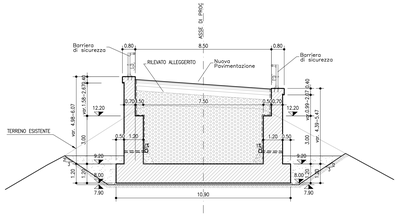

SEZIONE 3 SCALA 1:100

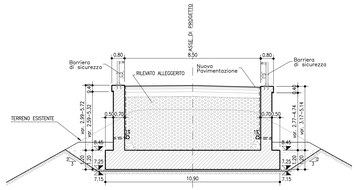

SEZIONE 4 SCALA 1:100

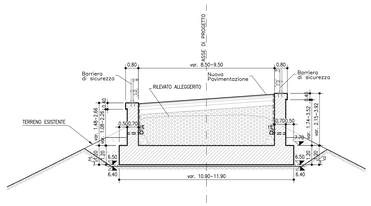

RILEVATO OPERE MAGGIORI
SCALA 1:100
PROFILO LONGITUDINALE

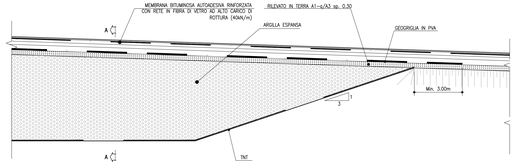

RILEVATO OPERE MAGGIORI
SCALA 1:100
SEZIONE A-A

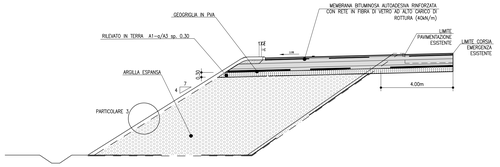

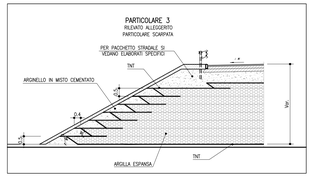

NOTE:
- Dalla prog. 0+218.95 fino a prog. 0+238 il rilevato è realizzato in materiale alleggerito.
- Per tutto quanto non specificato su questo tavolo in merito al rilevato realizzato con materiale alleggerito, si veda l'elaborato di progetto 111315 0000 PE A0 PRS 5T000 00000 D 00T

autostrade per l'italia

AUTOSTRADA (A13) : BOLOGNA-PADOVA

AMPLIAMENTO ALLA TERZA CORSIA
TRATTO : MONSELICE - PADOVA SUD

PROGETTO ESECUTIVO

VIABILITA' INTERFERITE

Scavalco via Chiodare - pk 94+608
MS352-Muro di sostegno

Planimetria generale, profilo e sezioni - Tav. 2

IL PROGETTISTA SPECIALISTICO	IL RESPONSABILE INTEGRAZIONE PRESTAZIONI SPECIALISTICHE	IL DIRETTORE TECNICO
Ing. Mario Brugnoli Ord. Ingg. Milano N. 20195 Responsabile Geotecnica all'aperto	Ing. Mario Brugnoli Ord. Ingg. Milano N. A24308	Ing. Pietro Lunardi Ord. Ingg. Bologna N. A3438 T.A. - Geologia e Geotecnica

RIFERIMENTO PROGETTO			RIFERIMENTO DIRETTORIO				RIFERIMENTO ELABORATO				ORDINATORE
Codice Commessa	Lotto, Sub-Prog, Cod. Appalto	Fase	Capitolo	Paragrafo	W B S	Parte d'opera	Tip.	Disciplina	Progressivo	Rev.	
111315	0000	PE	IN	I06	MS352	00000	D	APE	4760	0	SCALA Var.

TECNE Sustainable Engineering	ENGINEER COORDINATOR: Ing. Mario Brugnoli Ord. Ingg. Roma N. A24308	SUPPORTO SPECIALISTICO:	REVISIONE	
			N.	DATA
			0	DICEMBRE 2021
	REDATTO:	VERIFICATO:		

VISTO DEL COMMITTENTE	VISTO DEL CONCEDENTE
autostrade per l'italia IL RESPONSABILE ELABORATI, PROCEDIMENTO Ing. Alessandro Lanzoni	Ministero delle Infrastrutture e della mobilità sostenibili Direzione Generale per la vigilanza sulle autostrade e sulla sicurezza stradale

IL PRESENTE DOCUMENTO NON POTRA' ESSERE COPIATO, RIPRODOTTO O ALTRIMENTI PUBBLICATO, IN TUTTO O IN PARTE, SENZA IL CONSENSO SCRITTO DELLA SOC. AUTOSTRADE PER L'ITALIA S.P.A.. OGNI UTILIZZO NON AUTORIZZATO SARA' PERSEGUITO A NORMA DI LEGGE.
THIS DOCUMENT MAY NOT BE COPIED, REPRODUCED OR PUBLISHED, EITHER IN PART OR IN ITS ENTIRETY, WITHOUT THE WRITTEN PERMISSION OF SOC. AUTOSTRADE PER L'ITALIA S.P.A.. UNAUTHORIZED USE WILL BE PROSECUTED BY LAW.