PLANIMETRIA GENERALE
SCALA 1:100

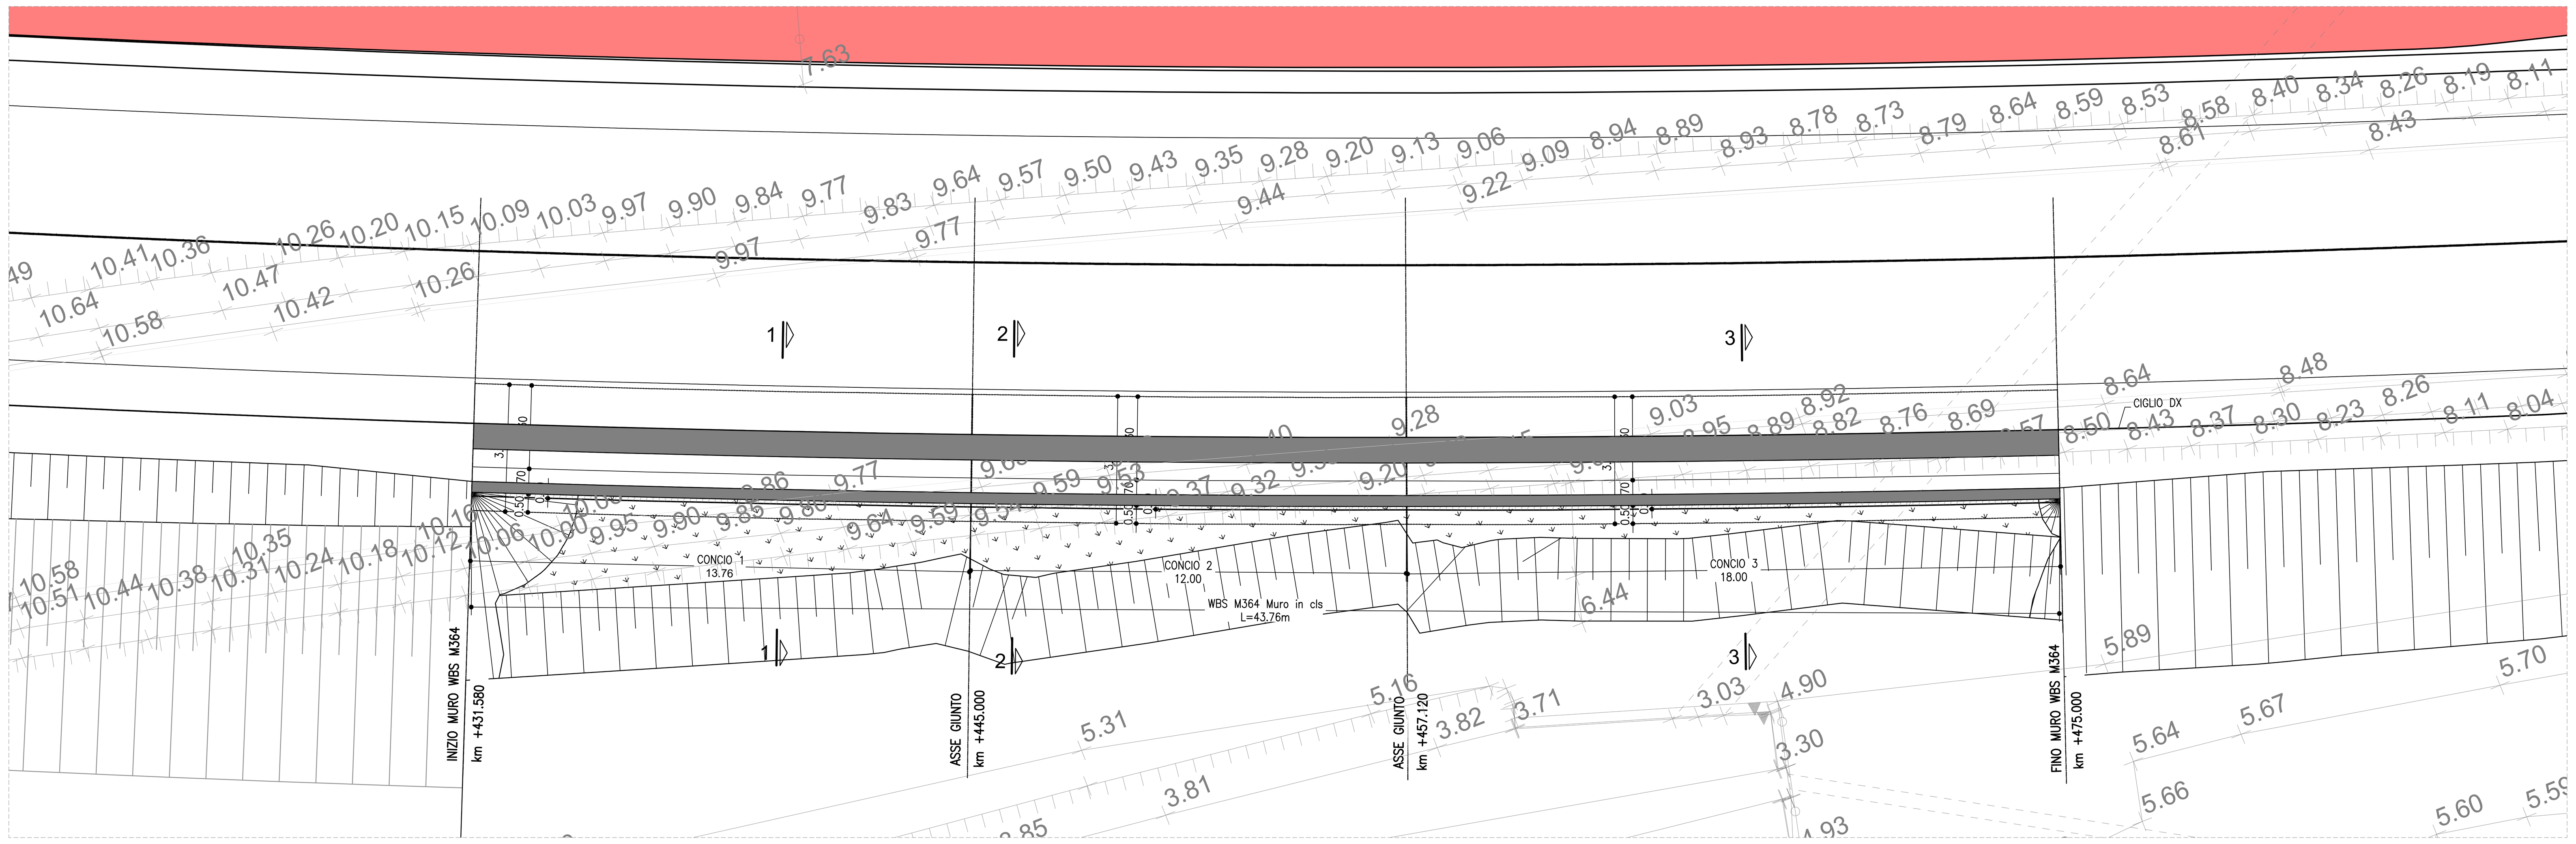

PROFILO LONGITUDINALE
SCALA 1:100

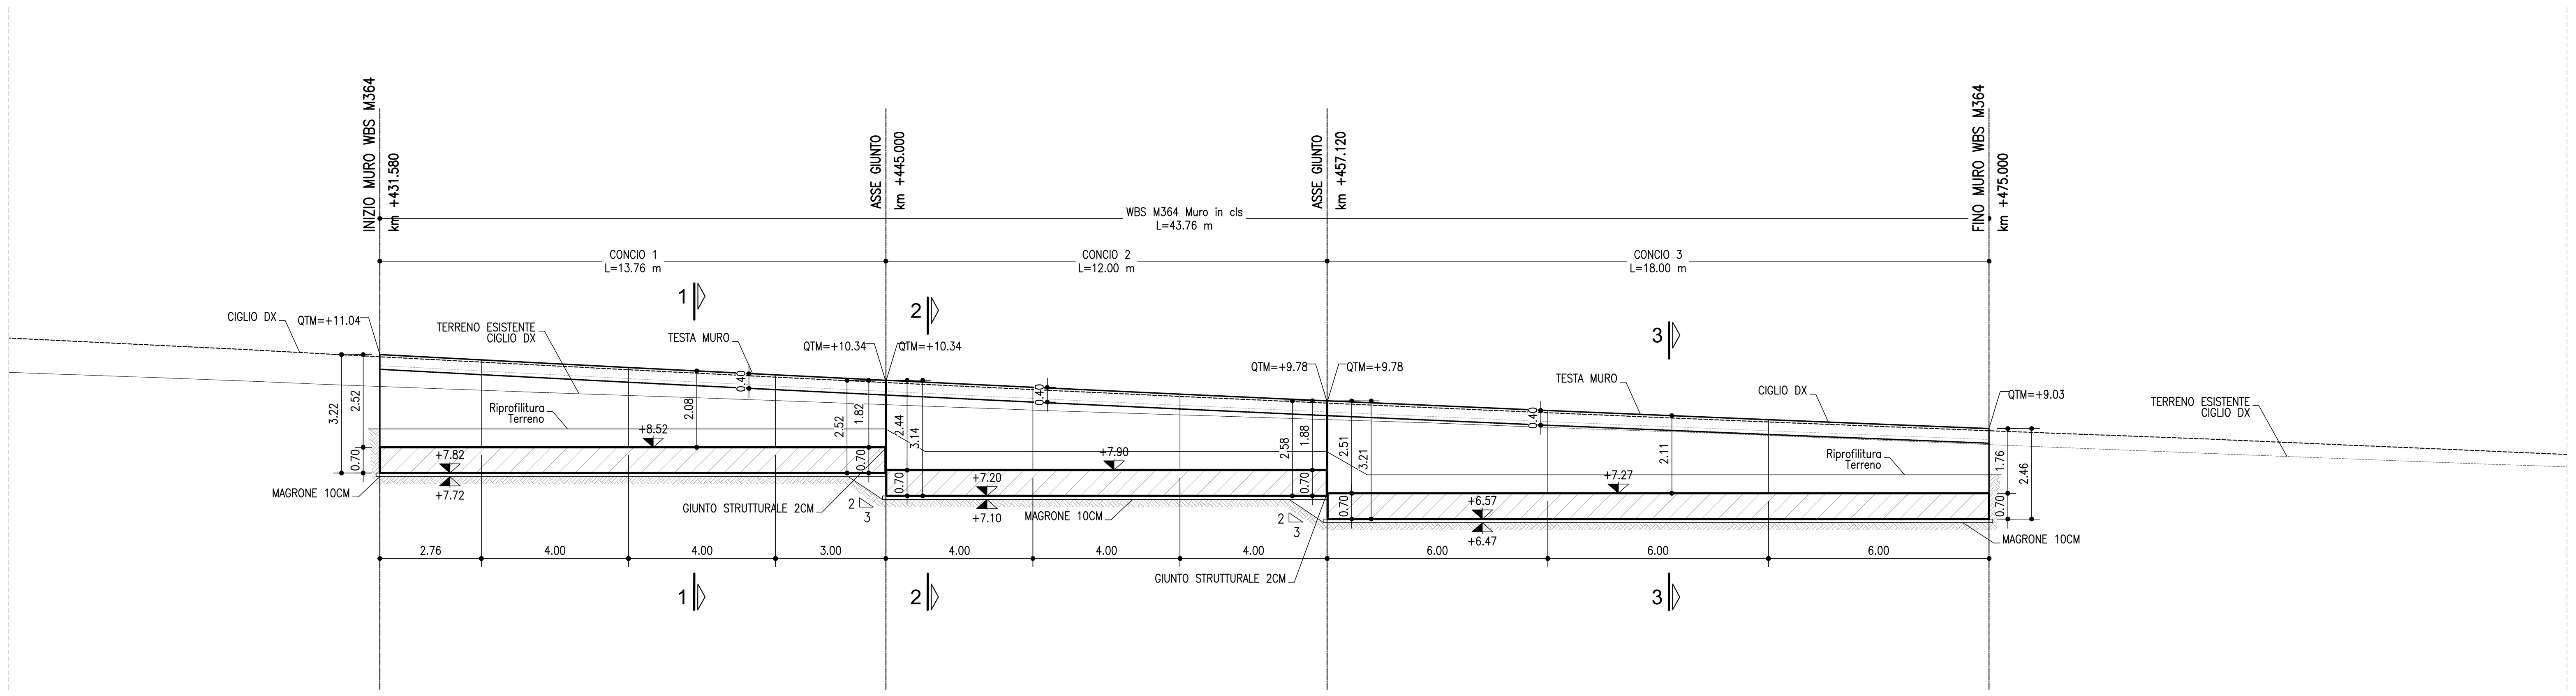

SEZIONE 1-1
SCALA 1:50

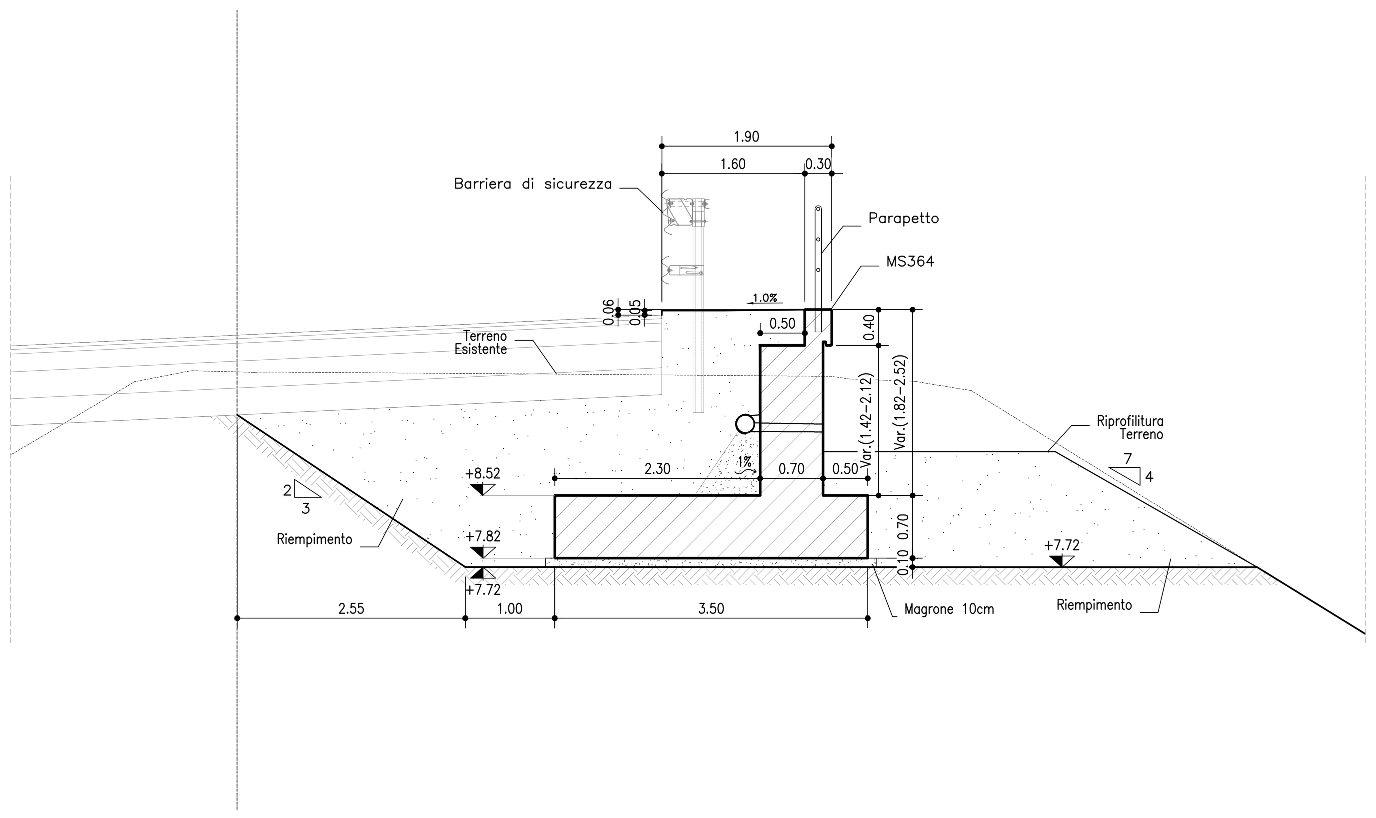

SEZIONE 2-2
SCALA 1:50

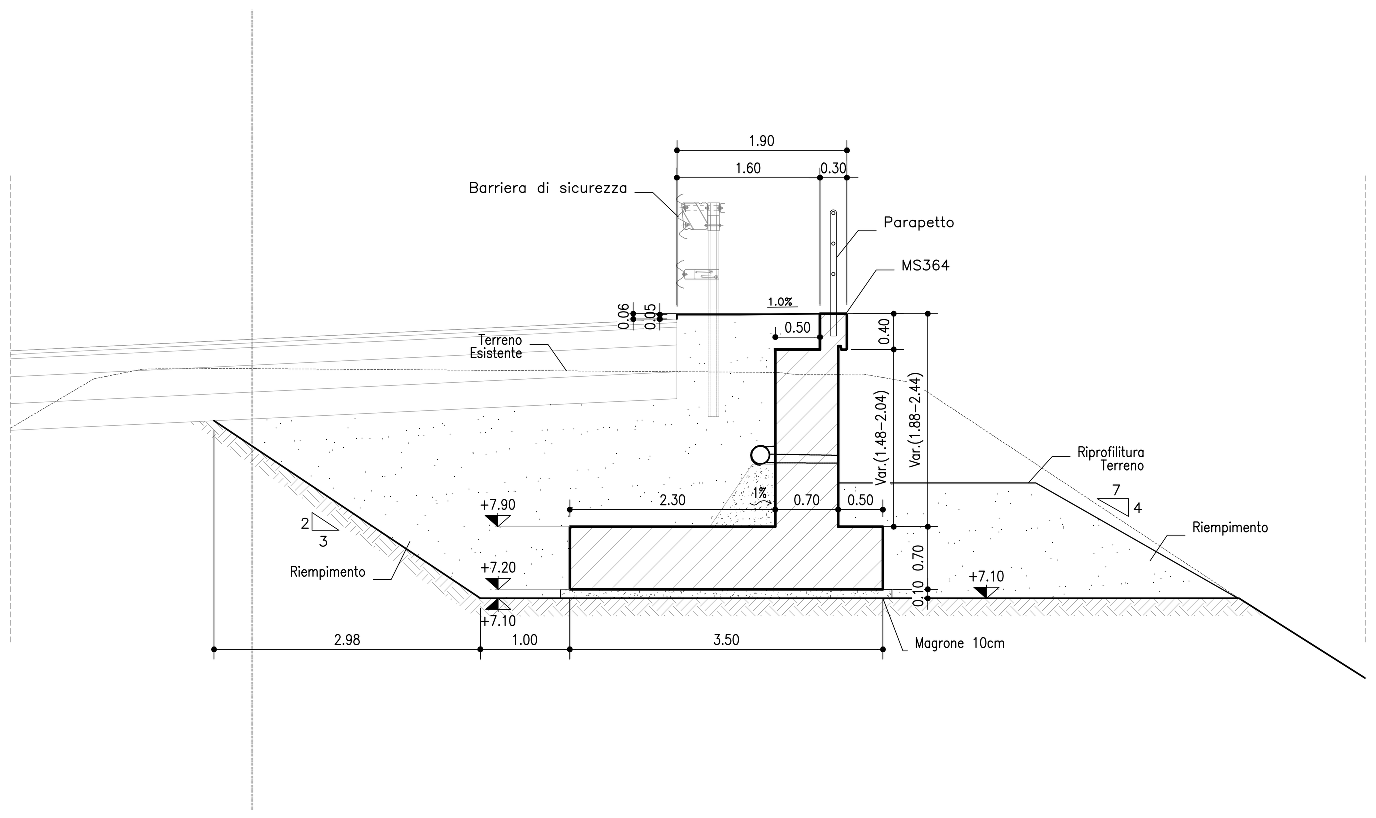

SEZIONE 3-3
SCALA 1:50

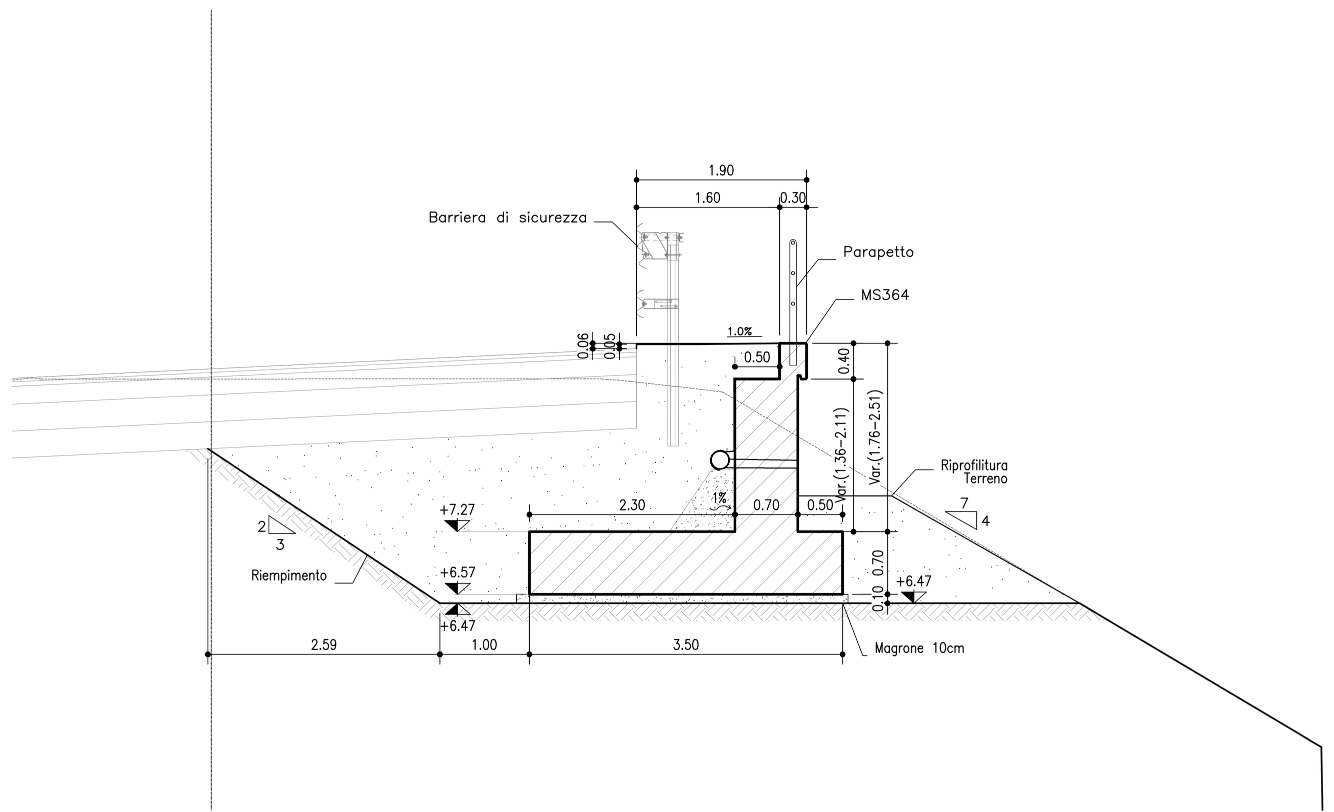

TABELLA MATERIALI :

Le caratteristiche dei materiali fanno riferimento alle Norme Tecniche d'Appalto per quanto di seguito non direttamente specificato.
L'idoneità dei materiali impiegati dovrà essere comprovata mediante certificazione del fabbricante.

CALCESTRUZZO MAGRO:
- Conglomerato Cementizio per magrone e/o opere di sottofondazione con cemento: 150 kg/mc

CALCESTRUZZO PER MURI IN C.A. FONDAZIONE–ELEVAZIONE:
- Classe C28/35 C32/40
- Classe di esposizione XC2 XC4
- Rapporto acqua–cemento < 0.55 <0.50
- Classe di consistenza S3 S3
- Giunti di separazione fra i conci come riportato in prospetto

CALCESTRUZZO PER TRATTAMENTO COLONNARE:
- Classe C28/35
- Classe di esposizione XC2
- Rapporto acqua–cemento < 0.55
- Classe di consistenza S5

autostrade per l'italia

AUTOSTRADA (A13) : BOLOGNA-PADOVA

AMPLIAMENTO ALLA TERZA CORSIA
TRATTO : MONSELICE - PADOVA SUD

PROGETTO ESECUTIVO

VIABILITA' INTERFERITE

Scavalco via Mincana SP.9 - pk 95+371
MS364- Muro di sostegno

Planimetria, profilo e sezioni

IL PROGETTISTA SPECIALISTICO
Ing. Marco D'Angelantonio
Ord. Ingg. Milano N. 20155
Responsabile Geotecnica all'aperto

IL RESPONSABILE INTEGRAZIONE PRESTAZIONI SPECIALISTICHE
Ing. Mario Brugnoli
Ord. Ingg. Roma N. A24308

IL DIRETTORE TECNICO
Ing. Piero Bongio
Ord. Ingg. Sondrio N. A538
T.A. - Geologia e Geotecnica

CODICE IDENTIFICATIVO												ORDINATORE
RIFERIMENTO PROGETTO			RIFERIMENTO DIRETTORIO				RIFERIMENTO ELABORATO					-
Codice Commessa	Lotto, Sub-Prog, Cod. Appalto	Fase	Capitolo	Paragrafo	W B S	Parte d'opera	Tip.	Disciplina	Progressivo	Rev.		SCALA
111315	0000	PE	IN	I07	MS364	00000	D	APE	4871	0		Varie

Tecne Gruppo Autostrade per l'Italia

ENGINEER COORDINATOR:
Ing. Mario Brugnoli
Ord. Ingg. Roma N. A24308

SUPPORTO SPECIALISTICO:

REDATTO:
VERIFICATO:

REVISIONE	
n.	data
0	OTTOBRE 2021

VISTO DEL COMMITTENTE
autostrade per l'italia
IL RESPONSABILE UNICO DEL PROCEDIMENTO
Ing. Maurizio Torresi

VISTO DEL CONCEDENTE
Ministero delle Infrastrutture e della mobilità sostenibili
DIPARTIMENTO PER LA PROGRAMMAZIONE, LE INFRASTRUTTURE DI TRASPORTO A RETE E I SISTEMI INFORMATIVI

IL PRESENTE DOCUMENTO NON POTRA' ESSERE COPIATO, RIPRODOTTO O ALTRIMENTI PUBBLICATO, IN TUTTO O IN PARTE, SENZA IL CONSENSO SCRITTO DELLA SOC. AUTOSTRADE PER L'ITALIA S.P.A.. OGNI UTILIZZO NON AUTORIZZATO SARA' PERSEGUITO A NORMA DI LEGGE.
THIS DOCUMENT MAY NOT BE COPIED, REPRODUCED OR PUBLISHED, EITHER IN PART OR IN ITS ENTIRETY, WITHOUT THE WRITTEN PERMISSION OF SOC. AUTOSTRADE PER L'ITALIA S.P.A.. UNAUTHORIZED USE WILL BE PROSECUTED BY LAW.