
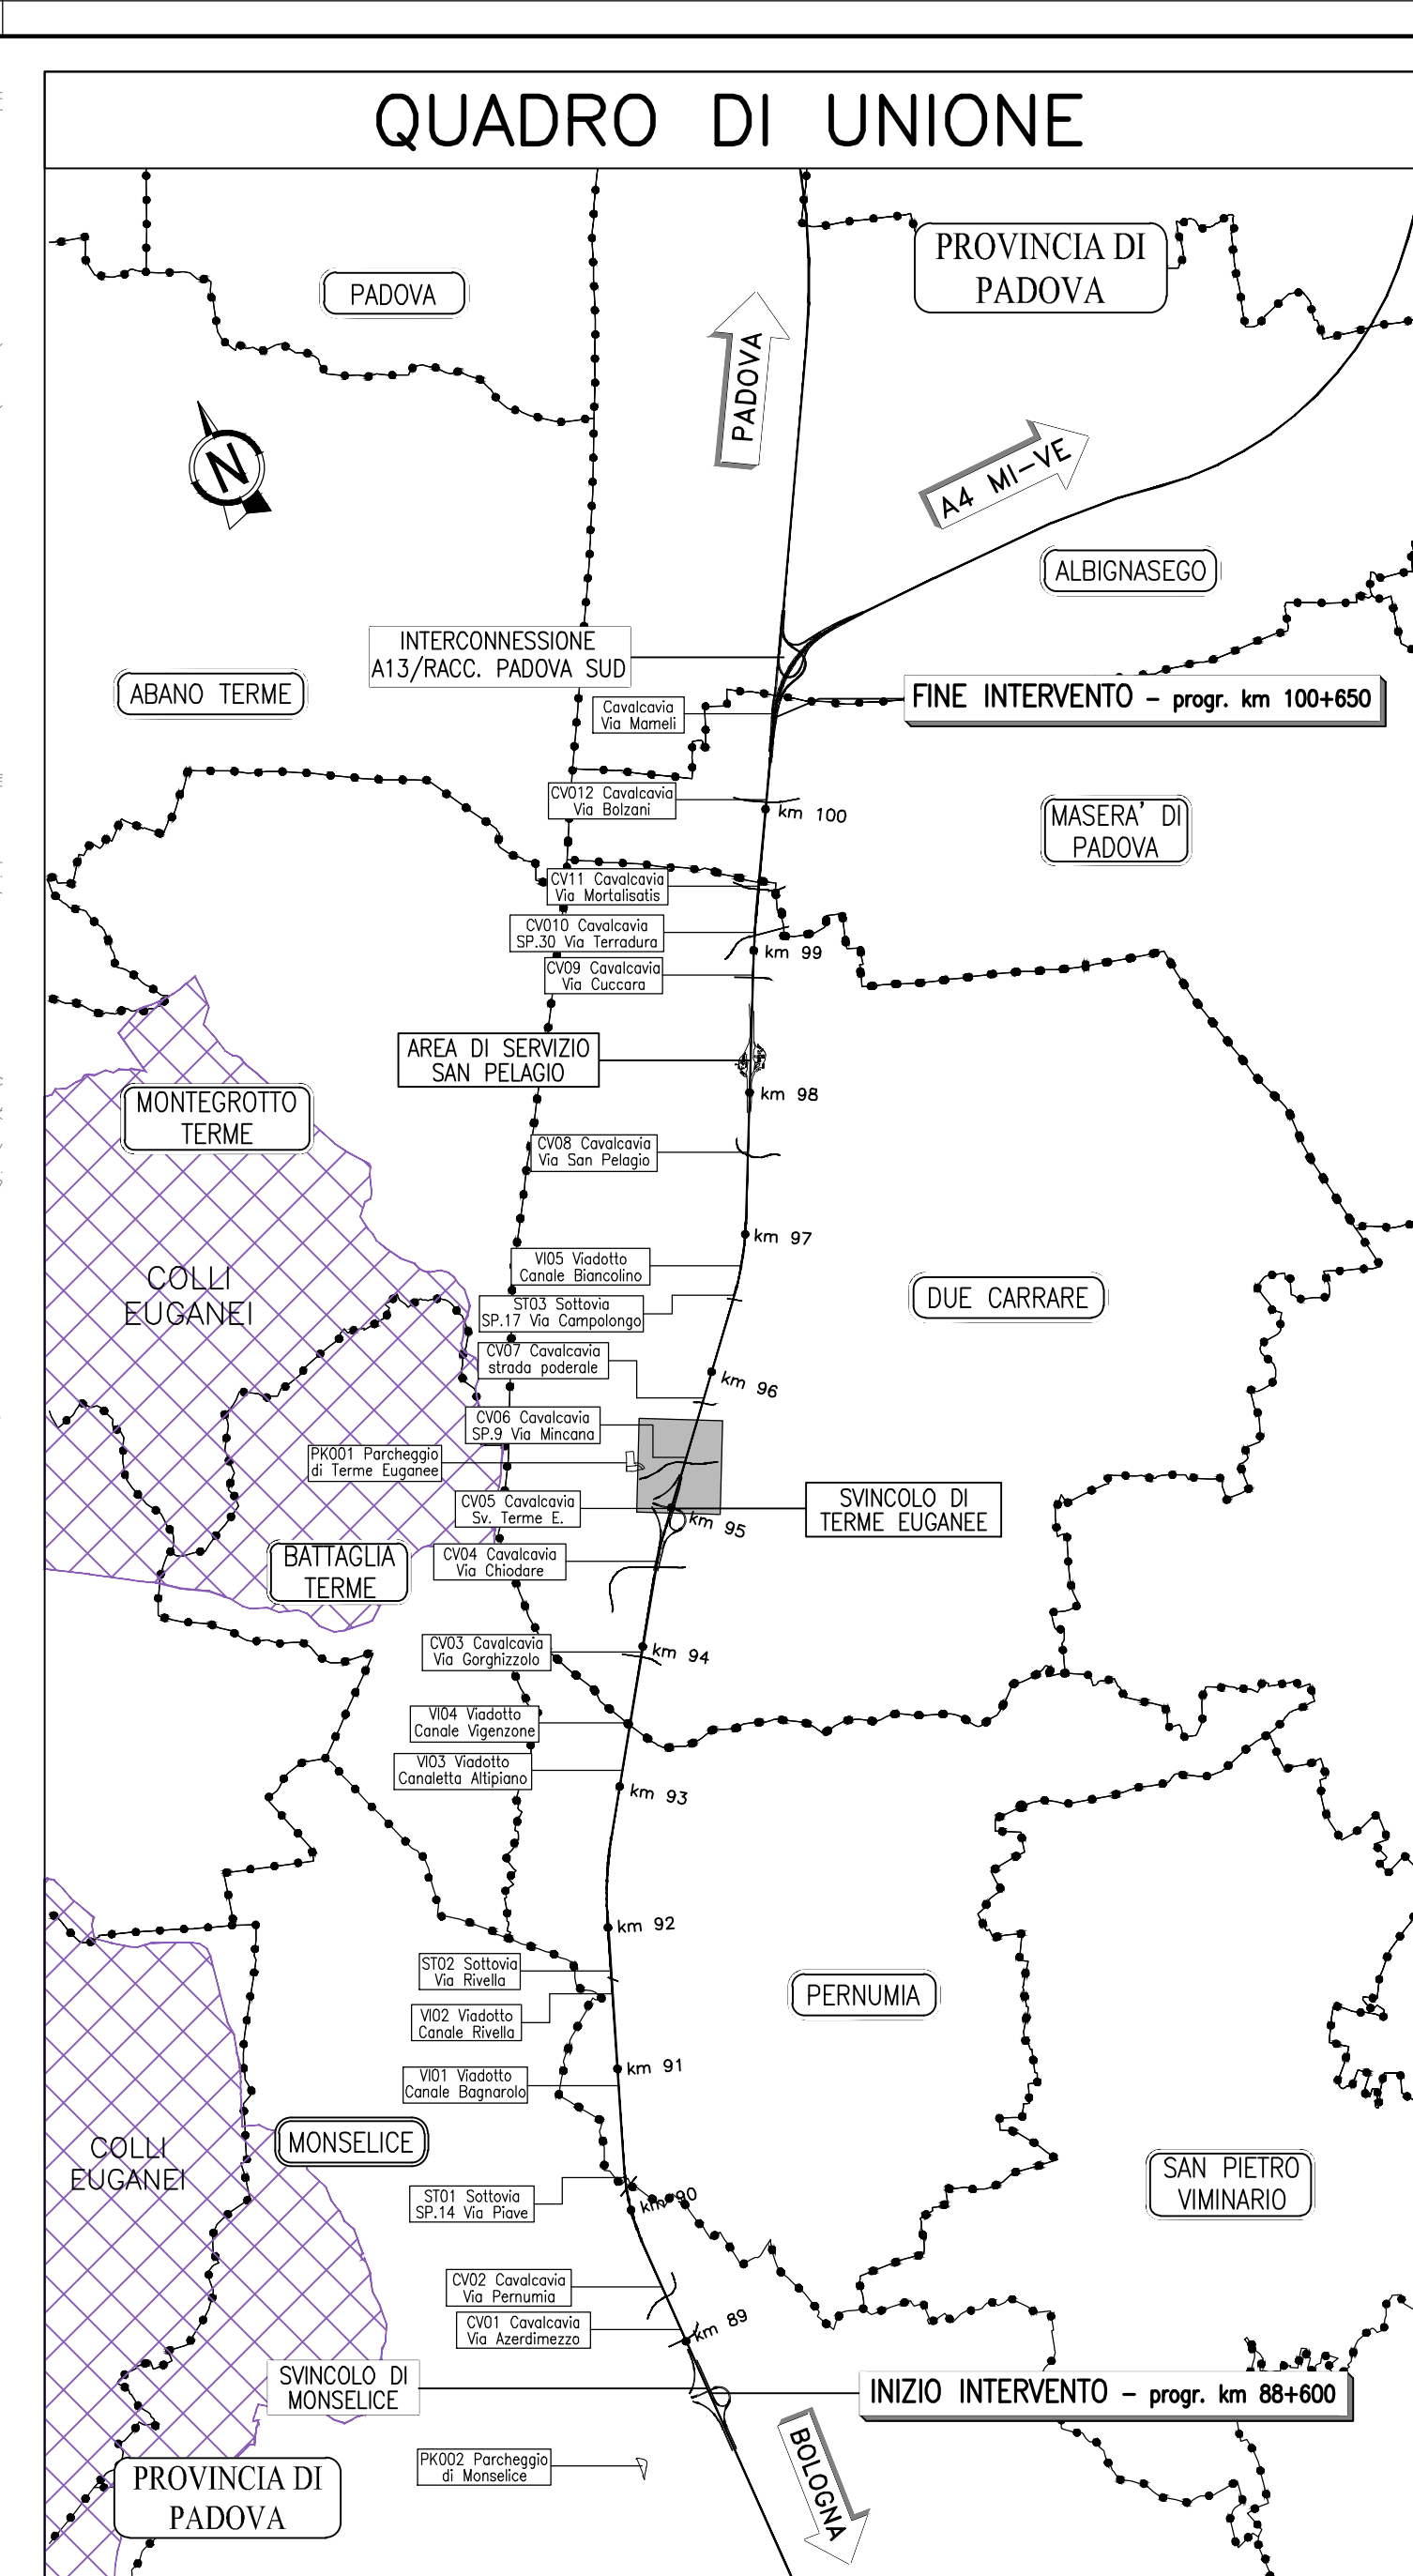
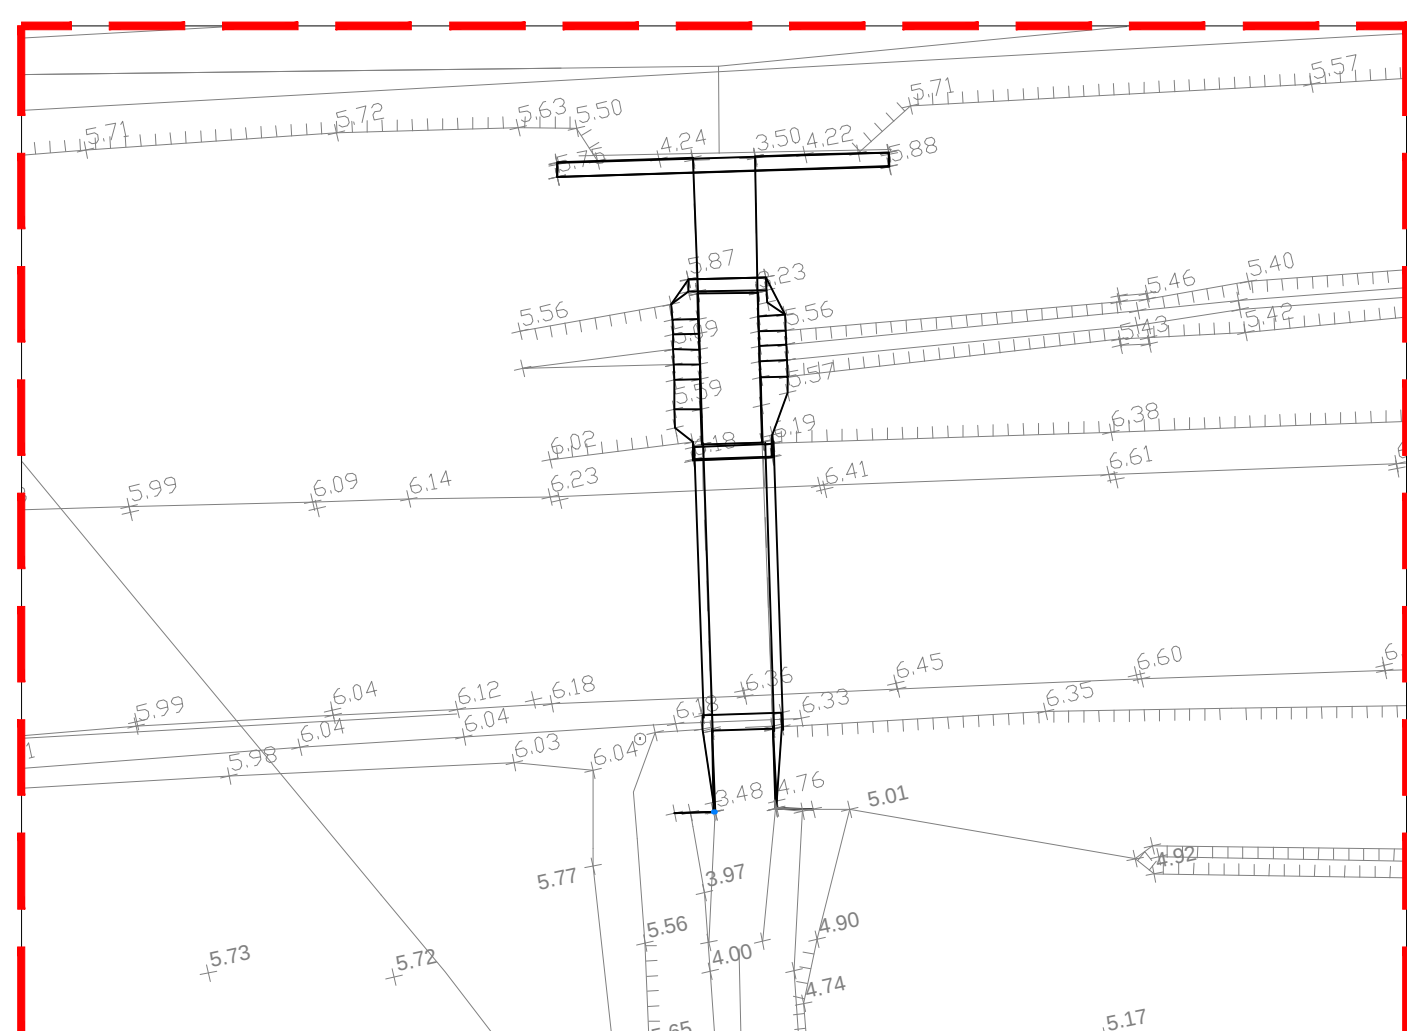


 

LEGENDA

	DEMOLIZIONE CAVALLAVA		DEMOLIZIONE MURI DI SOSTEGNO
	DEMOLIZIONE PAVIMENTAZIONE VISIBILE INTERESSE IN SCALINO		DEMOLIZIONE CONDOTTI E CALCESTRUZZI VARI
	DEMOLIZIONE RILEVATI RAMPE DI SCALINO ALL'AUTOSTRADA		DEMOLIZIONE RECINZIONE PROVATA
	DEMOLIZIONE BARACCHE E TETTORE		DEMOLIZIONE DEMOLIZIONE PARZIALE E/O TOTALE TOMBINI
	DEMOLIZIONE PARZIALE E/O TOTALE SOTTOPUNTI MINORI		DEMOLIZIONE PALI ILLUMINAZIONE E PLANTO IN CUI

NOTA

- La demolizione dei rilevati delle rampe in sovraco di autostrada è rappresentativa; per la quantificazione si rimanda alle sezioni trasversali e al calcolo delle corrispondenti volumetrie.
- Per la demolizione/smontaggio dei cavalcavia vedere elaborati strutturali delle rispettive v.b.
- Per la demolizione parziale/totale dei tombini vedere elaborati strutturali delle rispettive v.b.
- Le quantità di demolizione dei tombini riportate in planimetria in generale si riferiscono alle geometrie contenute nelle schede opere del rilievo celestematico e/o direttamente dal rilievo celestematico stesso.

autostrade // *per l'italia*

AUTOSTRADA (A13) : BOLOGNA-PADOVA

AMPLIAMENTO ALLA TERZA CORSIA

TRATTO : MONSELICE - PADOVA SUD

PROGETTO ESECUTIVO

VIABILITA' INTERFERITE

Scavalco via Mincana SP.9 - pk 95+371

Progetto Stradale

Planimetria demolizioni e rimozioni

A. PROGETTISTA SPECIALISTA				B. RESPONSABILE INTEGRAZIONE PROGETTO SPECIALISTICO E COORDINAMENTO				C. DIRETTORE TECNICO			
Ing. Roberto M. GAZDARU C.N.P. Mario N. A30786				Ing. Florin M. BRAGHIN C.N.P. Mario N. A30008				Ing. Florin M. BRAGHIN C.N.P. Mario N. A30786			
Numelele Strada				T.A. Seta							
CODICI IDENTIFICATIVI											
INTERVENTO PROGETTATO				INTERVENTO DI PROGETTO				BENEFICIARIO FIDELITATE			
Categoria	Clasificare	Clasificare	Clasificare	Clasificare	Clasificare	Clasificare	Clasificare	Clasificare	Clasificare	Clasificare	Clasificare
111315	0000	PE	IN	107	RPTX	00000	0	STD	4806	1	SCALA 1:500
Ingenierul Coordonator								SUPPORTO SPECIALISTICO			
Ing. Maria Eugenia C.N.P. Florin N. A30001								Ing. Maria Eugenia C.N.P. Florin N. A30001			
REDATTO								VERIFICATO			
								PRELUNO 15 APRIL 2022 15 APRIL 2022			

VISTO DEL COMMITTENTE  I RESPONSABILI DELL'INIZIO PROCEDIMENTO Ing. Maurizio Torselli	VISTO DEL CONCEDENTE  Ministro delle Infrastrutture e delle Reti <i>Dipartimento per la Mobilità Sostenibile, le Infrastrutture e il Trasporto e le Reti</i> Il Ministro dell'Interno
--	--