


PROFILO CIGLIO DX
SCALA 1:100

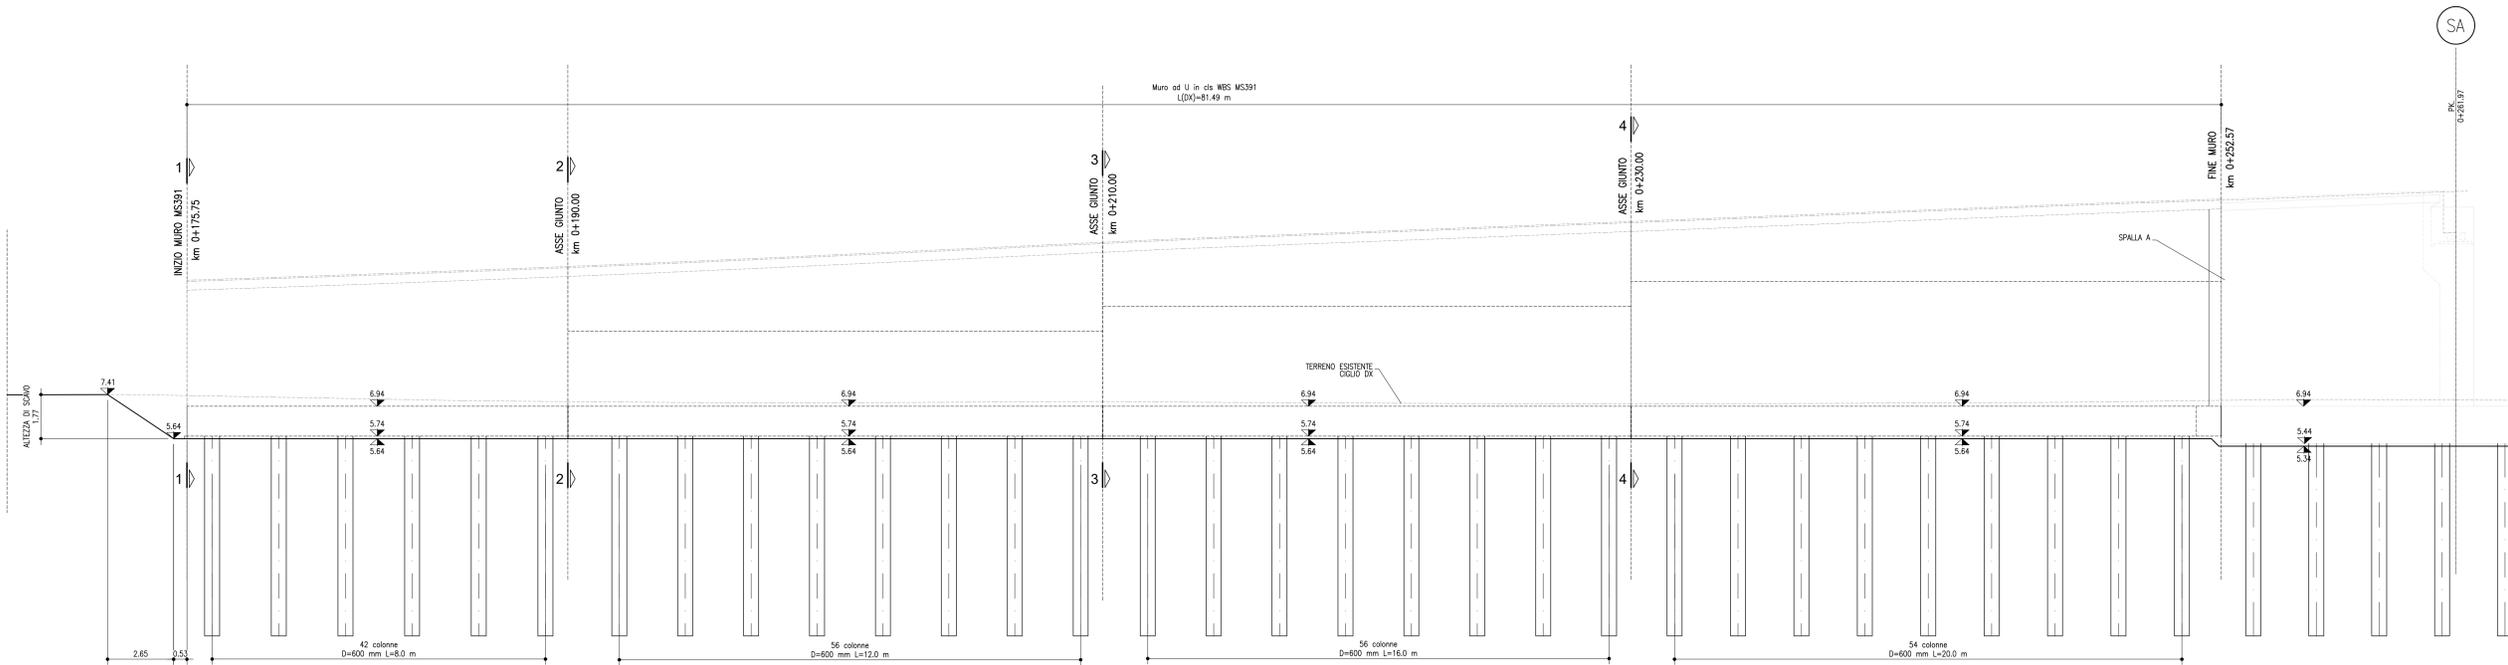

PUNTI	DATI DI TRACCIAMENTO MS391	
	X	Y
MSP1	999236.45	3001954.86
MSP2	999236.62	3001952.15
MSP3	999236.90	3001949.46
MSP4	999237.30	3001946.78
MSP5	999237.81	3001944.12
MSP6	999238.43	3001941.49
MSP7	999239.16	3001938.88
MSP8	999239.99	3001936.30
MSP9	999240.94	3001933.76
MSP10	999241.98	3001931.26
MSP11	999243.13	3001928.81
MSP12	999244.39	3001926.41
MSP13	999245.74	3001924.06
MSP14	999247.18	3001921.78
MSP15	999248.74	3001919.54
MSP16	999250.36	3001917.40
MSP17	999252.06	3001915.32
MSP18	999253.83	3001913.30
MSP19	999255.68	3001911.35
MSP20	999257.60	3001909.48
MSP21	999259.53	3001907.70
MSP22	999261.50	3001905.98
MSP23	999263.51	3001904.30
MSP24	999265.55	3001902.67
MSP25	999267.64	3001901.09
MSP26	999269.71	3001899.58
MSP27	999271.80	3001898.09
MSP28	999273.90	3001896.63
MSP29	999276.02	3001895.20
MSP30	999278.12	3001893.81
MSP31	999280.23	3001892.42
MSP32	999282.35	3001891.03
MSP33	999284.48	3001889.63
MSP34	999286.62	3001888.24
MSP35	999288.77	3001886.85
MSP36	999290.93	3001885.46
MSP37	999293.10	3001884.07
MSP38	999295.28	3001882.68
MSP39	999297.47	3001881.29
MSP40	999299.67	3001879.90
MSP41	999301.88	3001878.51
MSP42	999304.10	3001877.12
MSP43	999306.33	3001875.73
MSP44	999308.57	3001874.34
MSP45	999310.82	3001872.95
MSP46	999313.08	3001871.56
MSP47	999315.35	3001870.17
MSP48	999317.63	3001868.78
MSP49	999319.92	3001867.39
MSP50	999322.22	3001866.00
MSP51	999324.53	3001864.61
MSP52	999326.85	3001863.22
MSP53	999329.18	3001861.83
MSP54	999331.52	3001860.44
MSP55	999333.87	3001859.05
MSP56	999336.23	3001857.66
MSP57	999338.60	3001856.27
MSP58	999340.98	3001854.88
MSP59	999343.37	3001853.49
MSP60	999345.77	3001852.10
MSP61	999348.18	3001850.71
MSP62	999350.60	3001849.32

PUNTI	DATI DI TRACCIAMENTO MS391	
	X	Y
MSP63	999241.45	3001955.00
MSP64	999241.61	3001952.50
MSP65	999241.88	3001950.02
MSP66	999242.25	3001947.54
MSP67	999242.72	3001945.09
MSP68	999243.29	3001942.66
MSP69	999243.97	3001940.25
MSP70	999244.74	3001937.87
MSP71	999245.62	3001935.53
MSP72	999246.59	3001933.23
MSP73	999247.65	3001930.96
MSP74	999248.81	3001928.75
MSP75	999250.06	3001926.58
MSP76	999251.40	3001924.47
MSP77	999252.83	3001922.42
MSP78	999254.34	3001920.43
MSP79	999255.92	3001918.50
MSP80	999257.57	3001916.62
MSP81	999259.30	3001914.81
MSP82	999261.09	3001913.06
MSP83	999262.93	3001911.38
MSP84	999264.81	3001909.73
MSP85	999266.73	3001908.13
MSP86	999268.69	3001906.57
MSP87	999270.68	3001905.06
MSP88	999272.70	3001903.59
MSP89	999274.74	3001902.14
MSP90	999276.79	3001900.72
MSP91	999278.87	3001899.32
MSP92	999280.95	3001897.94
MSP93	999283.04	3001896.56
MSP94	999285.15	3001895.06
MSP95	999287.28	3001893.61
MSP96	999289.43	3001892.16
MSP97	999291.59	3001890.71
MSP98	999293.77	3001889.26
MSP99	999295.96	3001887.81
MSP100	999298.17	3001886.36
MSP101	999299.41	3001884.91
MSP102	999301.67	3001883.46
MSP103	999303.94	3001882.01
MSP104	999306.22	3001880.56
MSP105	999308.51	3001879.11
MSP106	999310.81	3001877.66
MSP107	999313.12	3001876.21
MSP108	999315.44	3001874.76
MSP109	999317.77	3001873.31
MSP110	999320.11	3001871.86
MSP111	999322.46	3001870.41
MSP112	999324.82	3001868.96
MSP113	999327.19	3001867.51
MSP114	999329.57	3001866.06
MSP115	999331.96	3001864.61
MSP116	999334.36	3001863.16
MSP117	999336.77	3001861.71
MSP118	999339.19	3001860.26
MSP119	999341.62	3001858.81
MSP120	999344.06	3001857.36
MSP121	999346.51	3001855.91
MSP122	999348.97	3001854.46
MSP123	999351.44	3001853.01
MSP124	999353.92	3001851.56

PUNTI	DATI DI TRACCIAMENTO MS391	
	X	Y
MSP125	999246.45	3001955.13
MSP126	999246.60	3001952.85
MSP127	999246.85	3001950.57
MSP128	999247.19	3001948.30
MSP129	999247.62	3001946.05
MSP130	999248.15	3001943.83
MSP131	999248.78	3001941.62
MSP132	999249.49	3001939.44
MSP133	999250.29	3001937.30
MSP134	999251.18	3001935.19
MSP135	999252.16	3001933.11
MSP136	999253.23	3001931.09
MSP137	999254.38	3001929.10
MSP138	999255.61	3001927.17
MSP139	999256.92	3001925.30
MSP140	999258.32	3001923.46
MSP141	999259.78	3001921.67
MSP142	999261.32	3001919.94
MSP143	999262.91	3001918.26
MSP144	999264.57	3001916.65
MSP145	999266.33	3001915.04
MSP146	999268.12	3001913.48
MSP147	999269.95	3001911.95
MSP148	999271.82	3001910.47
MSP149	999273.72	3001909.03
MSP150	999275.69	3001907.59
MSP151	999277.67	3001906.18
MSP152	999279.68	3001904.80
MSP153	999281.71	3001903.43
MSP154	999283.77	3001902.06
MSP155	999285.86	3001900.87
MSP156	999288.94	3001899.20
MSP157	999291.09	3001897.53
MSP158	999293.33	3001895.84
MSP159	999295.66	3001894.18
MSP160	999298.08	3001892.53
MSP161	999300.59	3001890.88
MSP162	999303.19	3001889.29
MSP163	999305.87	3001887.64
MSP164	999308.64	3001886.03
MSP165	999311.49	3001884.42
MSP166	999314.43	3001882.81
MSP167	999317.46	3001881.20
MSP168	999320.56	3001879.59
MSP169	999323.73	3001878.00
MSP170	999326.99	3001876.41
MSP171	999330.32	3001874.82
MSP172	999333.71	3001873.23
MSP173	999337.16	3001871.64
MSP174	999340.67	3001870.05
MSP175	999344.24	3001868.46
MSP176	999347.85	3001866.87
MSP177	999351.52	3001865.28

PUNTI	DATI DI TRACCIAMENTO MS391	
	X	Y
MSP178	999271.57	3001913.86
MSP179	999273.39	3001912.42
MSP180	999275.24	3001911.01
MSP181	999277.18	3001909.60
MSP182	999279.14	3001908.21
MSP183	999281.12	3001906.84
MSP184	999283.13	3001905.49
MSP185	999285.19	3001904.12
MSP186	999286.67	3001902.75
MSP187	999251.44	3001955.28
MSP188	999251.59	3001953.20
MSP189	999251.82	3001951.12
MSP190	999252.14	3001949.06
MSP191	999252.54	3001947.01
MSP192	999253.02	3001944.98
MSP193	999253.59	3001942.97
MSP194	999254.25	3001940.99
MSP195	999254.99	3001939.04
MSP196	999255.80	3001937.12
MSP197	999256.70	3001935.24
MSP198	999257.67	3001933.39
MSP199	999258.72	3001931.59
MSP200	999259.85	3001929.83
MSP201	999261.05	3001928.13
MSP202	999262.31	3001926.47
MSP203	999263.64	3001924.85
MSP204	999265.03	3001923.29
MSP205	999266.47	3001921.78
MSP206	999268.05	3001920.23
MSP207	999269.56	3001918.54
MSP208	999271.11	3001916.86

PUNTI	DATI DI TRACCIAMENTO MS391	
	X	Y
MSF1	999235.96	3001955.84
MSF2	999238.23	3001940.50
MSF3	999247.32	3001920.78
MSF4	999261.88	3001905.06
MSF5	999281.35	3001891.15
MSF6	999287.33	3001903.62
MSF7	999271.93	3001917.05
MSF8	999261.87	3001930.71
MSF9	999254.65	3001944.96
MSF10	999252.44	3001956.30



AUTOSTRADA (A13) : BOLOGNA-PADOVA

AMPLIAMENTO ALLA TERZA CORSIA
TRATTO : MONSELICE - PADOVA SUD

PROGETTO ESECUTIVO

VIABILITA' INTERFERITE

Scavalco via S. Pelagio - pk 97+578
MS391-Muro di sostegno

Pianta scavi, profilo e sezioni - Tav. 2

IL PROGETTISTA SPECIALETTICO Ing. Marco Brugnoli Ord. Reg. Milano N. 28159 Responsabile Direzione d'Ufficio		IL RESPONSABILE INTEGRAZIONE PRESTAZIONE SPECIALETTICO Ing. Marco Brugnoli Ord. Reg. Milano N. 28159		IL DIRETTORE TECNICO Ing. Marco Brugnoli Ord. Reg. Milano N. 28159 T.A. - Gestione e Direzione	
APPROVATO PROGETTO 11/05/2020		CODICE IDENTIFICATIVO IMPIANTO/OPERA MS391		APPROVATO SUADARIO 11/05/2020	
111315	0000	PE	IN	I10	MS391
					00000
					D APE
					5160
					1
					SCALA 1:100
ENGINEER COORDINATOR Ing. Marco Brugnoli Ord. Reg. Roma N. 424308		SUPPORTO SPECIALISTICO		REVISIONE N. DATA 11 OTTOBRE 2021 1 APRILE 2022	
REDATTO		VERIFICATO			