

AUTOSTRADA (A13) : BOLOGNA-PADOVA

AMPLIAMENTO ALLA TERZA CORSIA
TRATTO : MONSELICE - PADOVA SUD

PROGETTO ESECUTIVO

VIABILITA' INTERFERITE

Scavalco Via SAN PELAGIO - pk 97+578
Progetto stradale

Sezioni trasversali

IL PROGETTISTA SPECIALISTICO

Gianluca Salvatore Spinazzola
Ing. Gianluca Salvatore Spinazzola
Ord. Ingg. Milano N. A26796
Responsabile Strade

IL RESPONSABILE INTEGRAZIONE
PRESTAZIONI SPECIALISTICHE

Mario Brugnoli
Ing. Mario Brugnoli
Ord. Ingg. Roma N. A24308

IL DIRETTORE TECNICO

Gianluca Salvatore Spinazzola
Ing. Gianluca Salvatore Spinazzola
Ord. Ingg. Milano N. A26796
T.A. - Strade

CODICE IDENTIFICATIVO

RIFERIMENTO PROGETTO			RIFERIMENTO DIRETTORIO				RIFERIMENTO ELABORATO				ORDINATORE
Codice Commessa	Lotto, Sub-Prog. Cod. Appalto	Fase	Capitolo	Paragrafo	W B S	Parte d'opera	Tip.	Disciplina	Progressivo	Rev.	
111315	0000	PE	IN	I10	RP10X	00000	S	STD	5104	1	SCALA 1:200

	ENGINEER COORDINATOR:		SUPPORTO SPECIALISTICO:				REVISIONE	
	Ing. Mario Brugnoli Ord. Ingg. Roma N. A24308						n.	data
							0	DICEMBRE 2021
							1	APRILE 2022
	REDATTO:		VERIFICATO:					

VISTO DEL COMMITTENTE

autostrade//per l'italia

IL RESPONSABILE UNICO DEL PROCEDIMENTO
Ing. Maurizio Torresi

VISTO DEL CONCEDENTE




Ministero delle Infrastrutture e della mobilità sostenibili
DIPARTIMENTO PER LA PROGRAMMAZIONE, LE INFRASTRUTTURE DI TRASPORTO A RETE
E I SISTEMI INFORMATIVI

SEZIONE 1

PROGRESSIVA 0.00


AA RILEVATO	m ²	5.86
AE ARGINELLO	m ²	0.05
AI RILEVATO A1-A3	m ²	2.27
AX RILEVATO FOSSO	m ²	1.86
BA SCAVO	m ²	2.27
BF SCAVO FOSSO	m ²	0.23
CA VEGETALE IN RIL.	m ²	1.97
MA FONDAZ NON LEGATA	m ²	1.42
MV FONDAZ CICLOPED	m ²	0.70
OA BASE	m ²	0.62
FA SCOTICO IN RIL	m	10.75
FE SCOTICO IN SCAVO	m	4.15
FI SCOT FOSSO IN RIL	m	4.09
FO SCOT FOSSO IN SC	m	1.50
HA ANTICAP IN RIL	m	10.75
IA BONIFICA IN RIL	m	10.75
PA BINDER	m	5.94
PV BINDER CICLOPED	m	3.65
QA USURA	m	5.94
QU USURA CICLOPED	m	3.59
IA INERBIMENTO	m	9.87

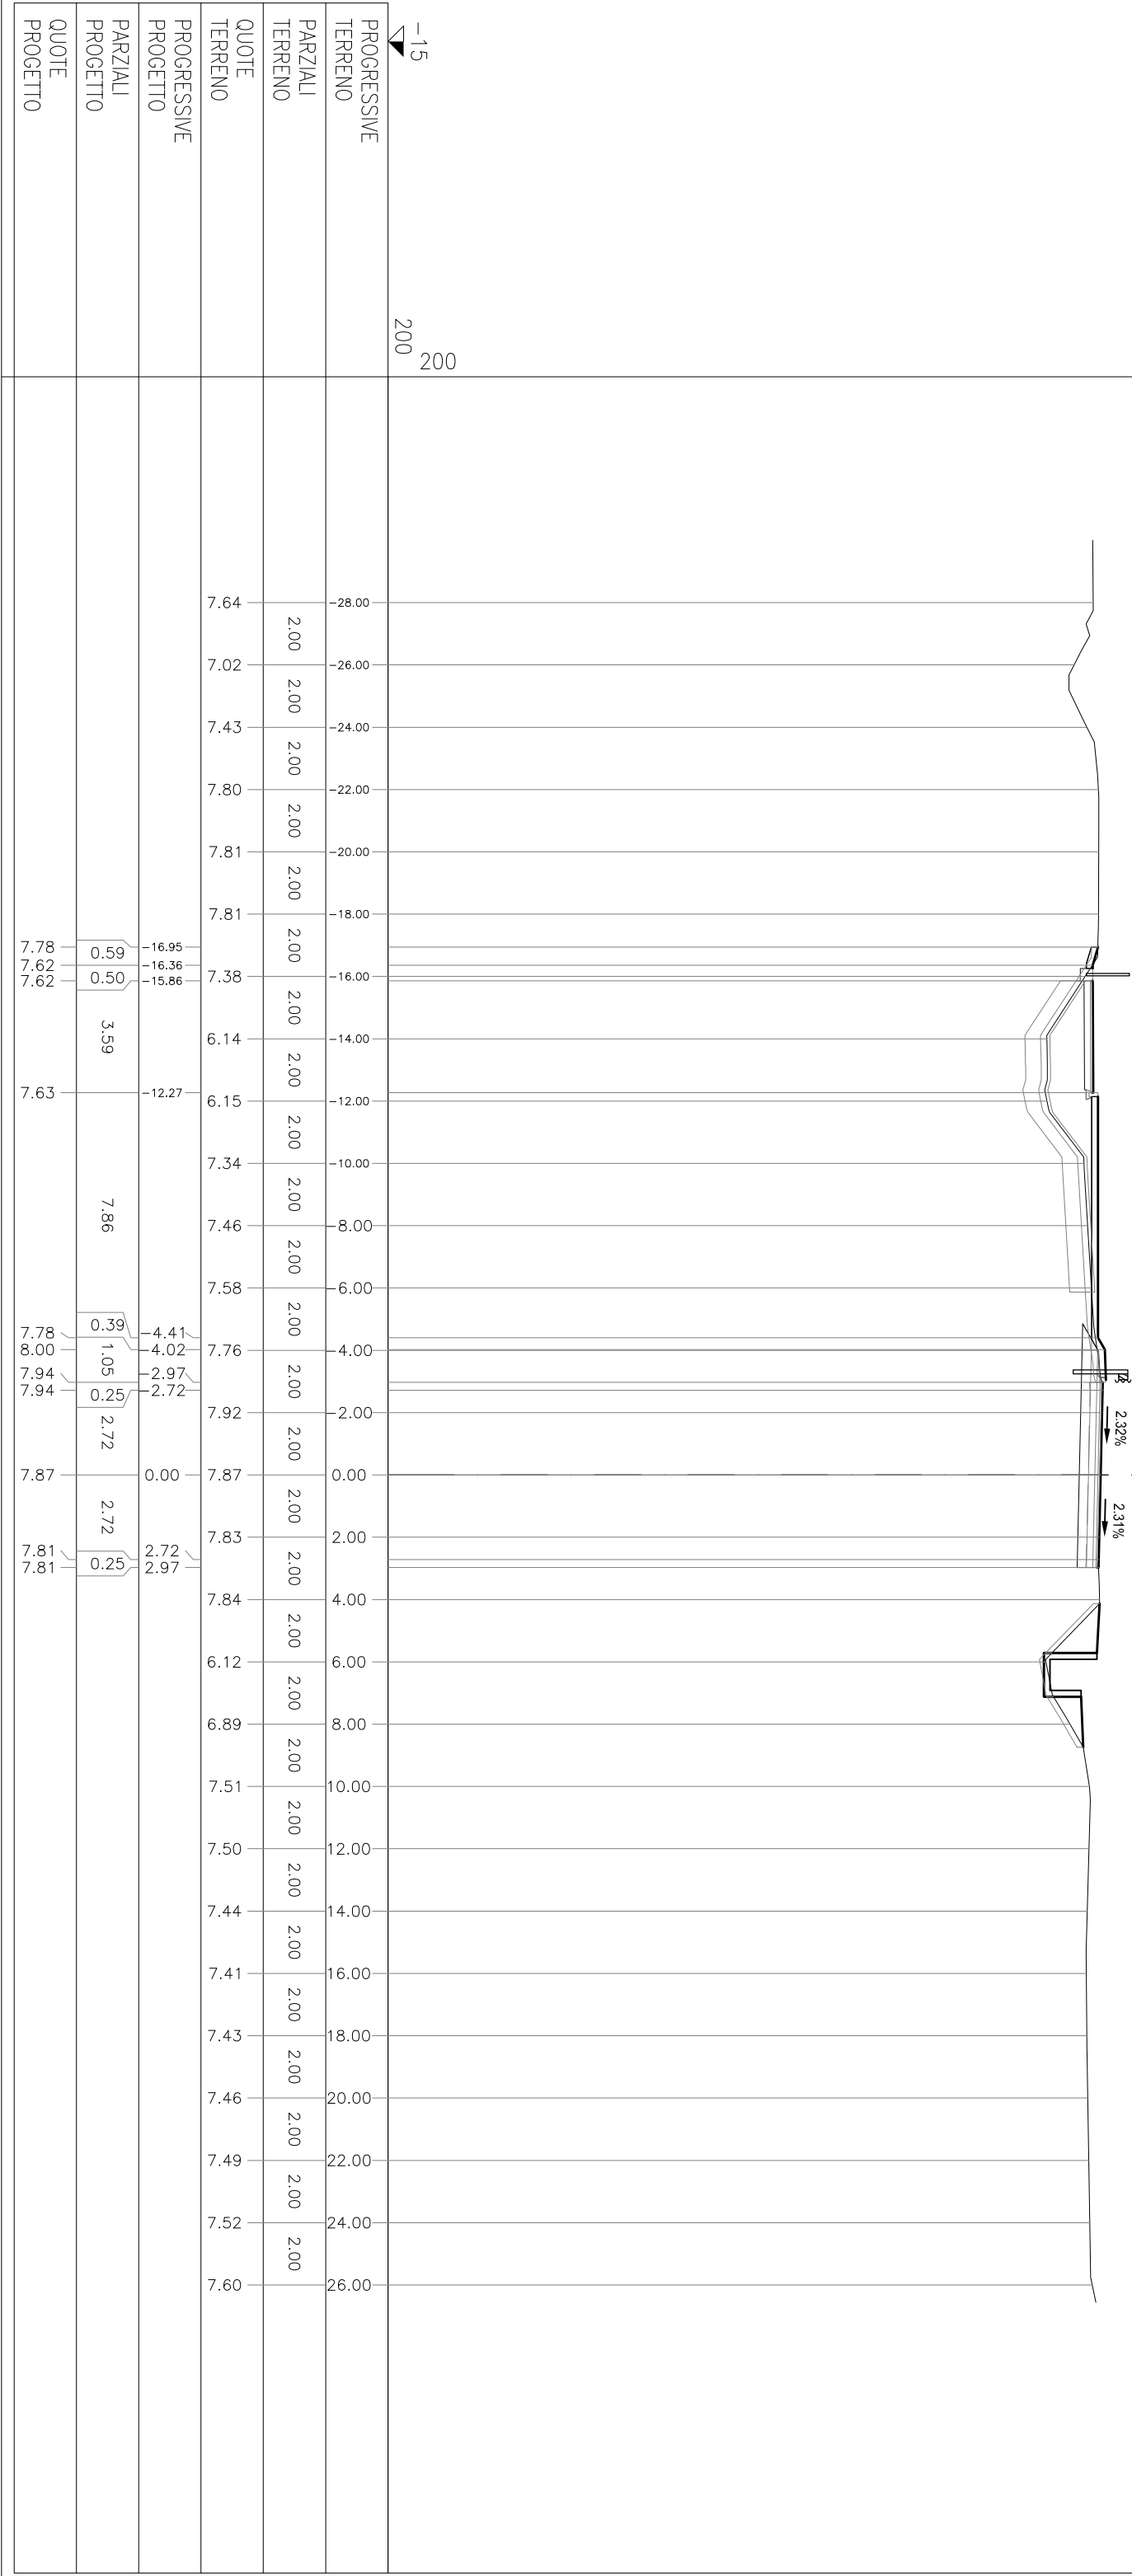

SEZIONE 2

PROGRESSIVA 10.00


AA RILEVATO	m ²	2,22
AE ARGINELLO	m ²	0,07
AI RILEVATO A1-A3	m ²	2,75
AX RILEVATO FOSSO	m ²	0,11
BA SCAVO	m ²	3,28
BF SCAVO FOSSO	m ²	3,10
CA VEGETALE IN RIL.	m ²	0,777
MA FONDA NON LEGATA	m ²	1,72
MV FONDONZ CICOLOPED	m ²	0,73
OA BASE	m ²	0,76
FA SCOTICO IN RIL	m	5,12
fe SCOTICO IN SCAVO	m	4,64
fi SCOT FOSSO IN RIL	m	1,09
fo SCOT FOSSO IN SC	m	5,32
ha ANTICAP IN RIL	m	5,12
la BONIFICA IN RIL	m	5,12
pa BINDER	m	7,34
PV BINDER CICOLOPED	m	3,64
qa USURA	m	7,34
qz USURA CICOLOPED	m	3,64
la INERBIMENTO	m	3,59

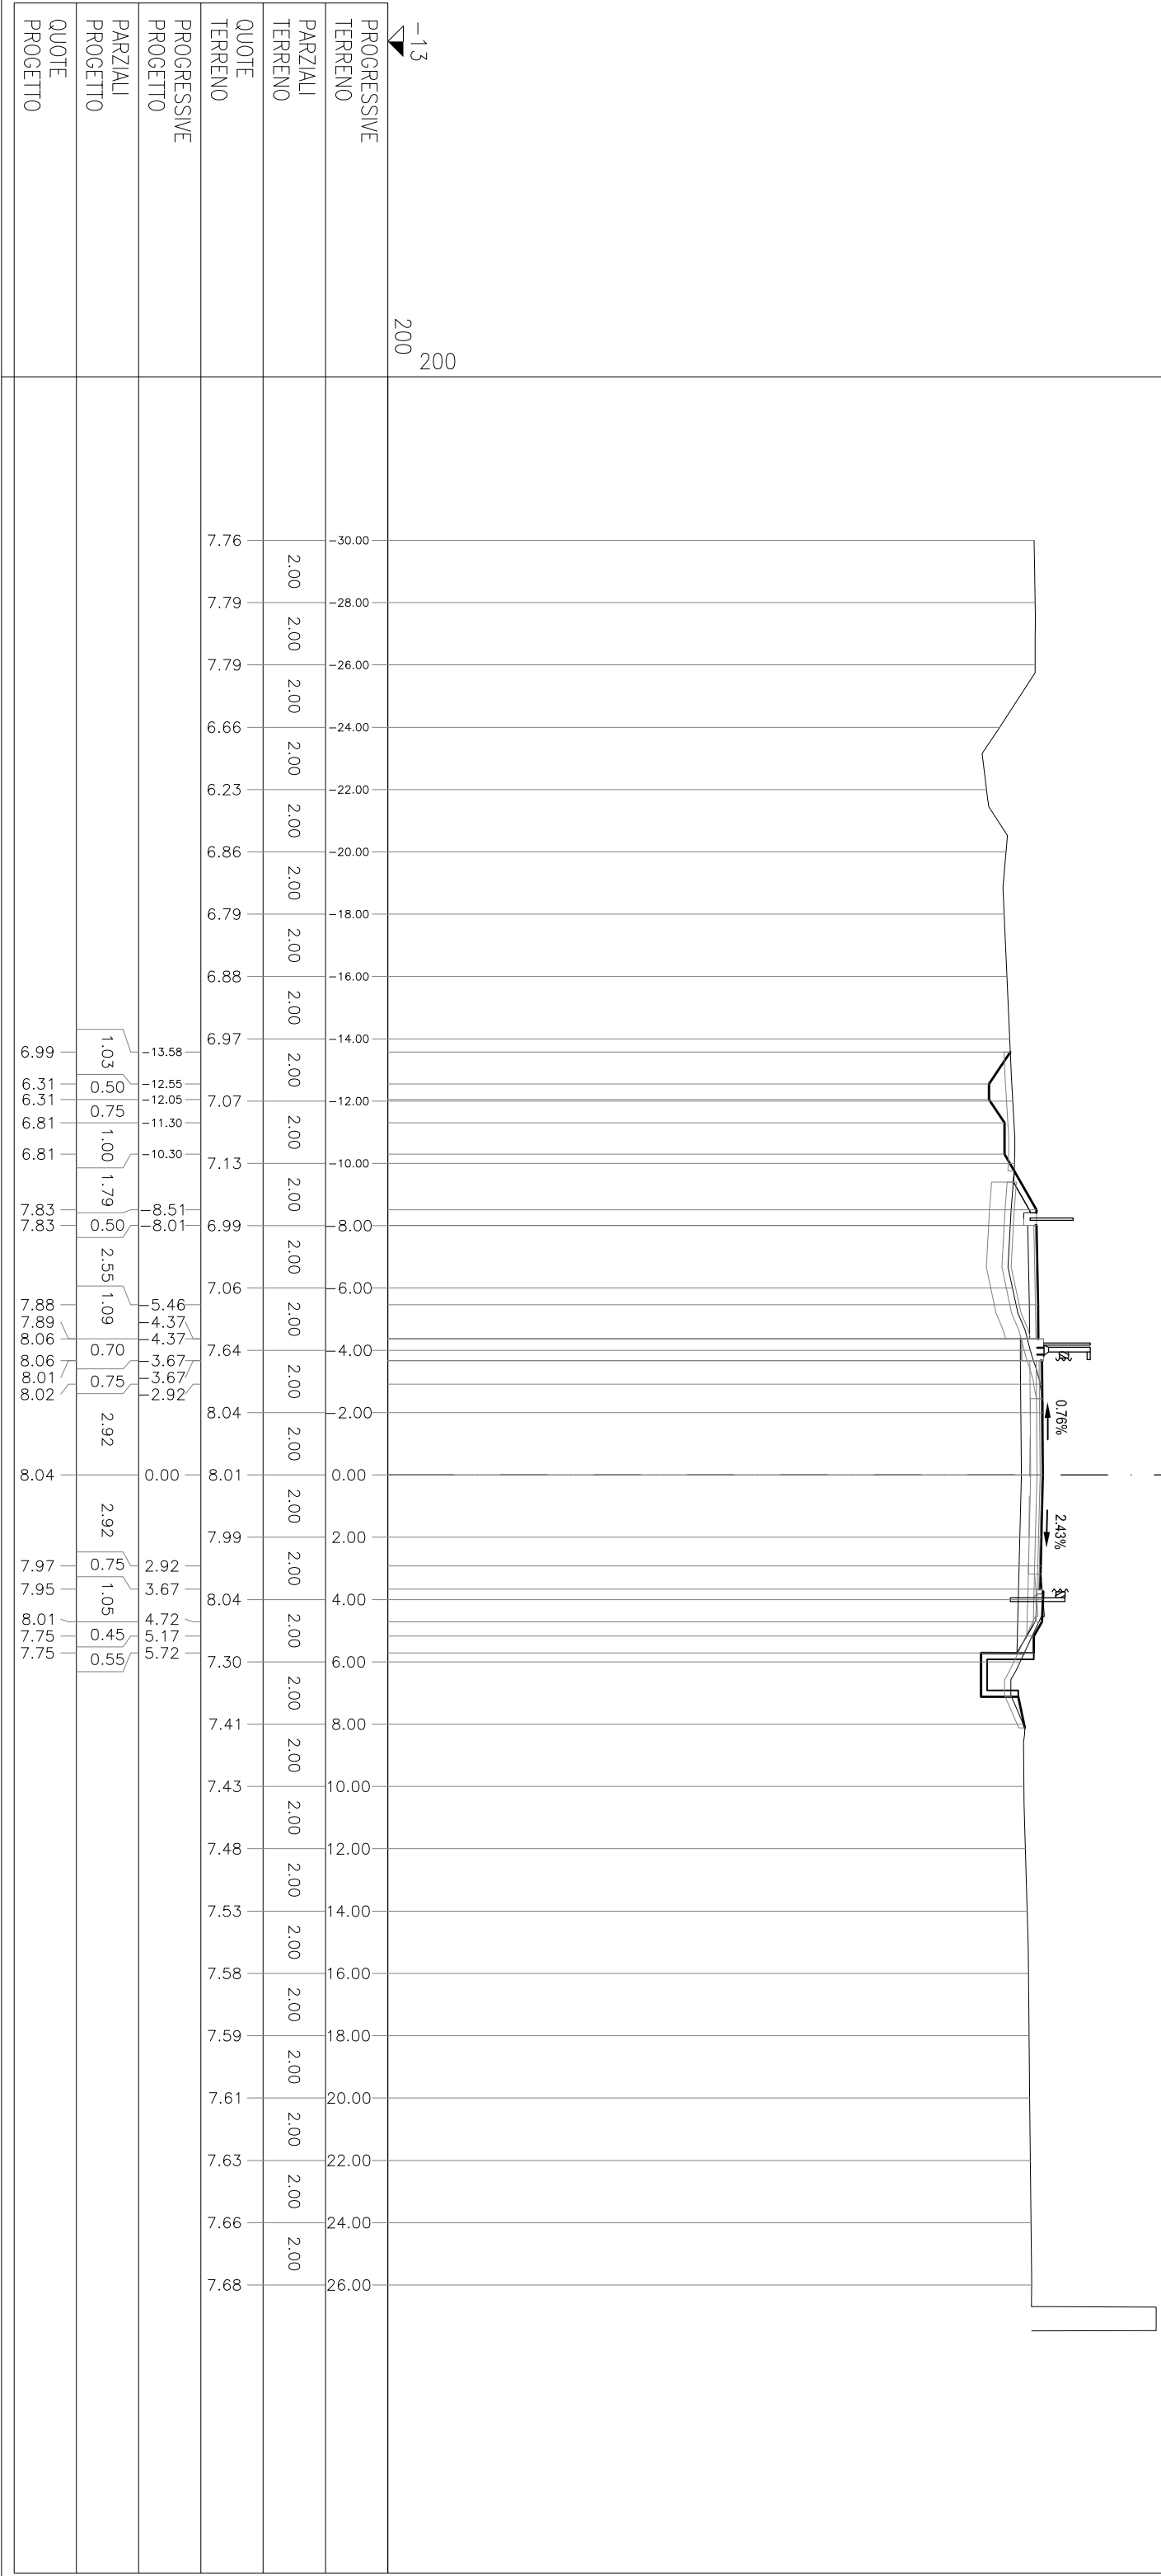

SEZIONE 3

PROGRESSIVA 15.66


AA RILEVATO	m ²	2.94
AE ARGINELLO	m ²	0.08
AI RILEVATO A1-A3	m ²	2.98
AX RILEVATO FOSSO	m ²	0.36
BA SCAVO	m ²	3.82
BF SCAVO FOSSO	m ²	3.55
CA VEGETALE IN RIL	m ²	0.777
MA FOND NON LEGATA	m ²	1.59
MV FONDANZ CICLOPED	m ²	0.61
OA BASE	m ²	0.82
FA SCOTICO IN RIL	m	4.92
FE SCOTICO IN SCAVO	m	5.26
FI SCOT FOSSO IN RIL	m	1.70
FO SCOT FOSSO IN SC	m	5.76
HA ANTICAP IN RIL	m	4.92
IA BONIFICA IN RIL	m	8.06
PV BINDER	m	3.06
PV BINDER CICLOPED	m	3.06
QA USURA	m	8.06
QV USURA CICLOPED	m	3.06
IA INERBIMENTO	m	3.94

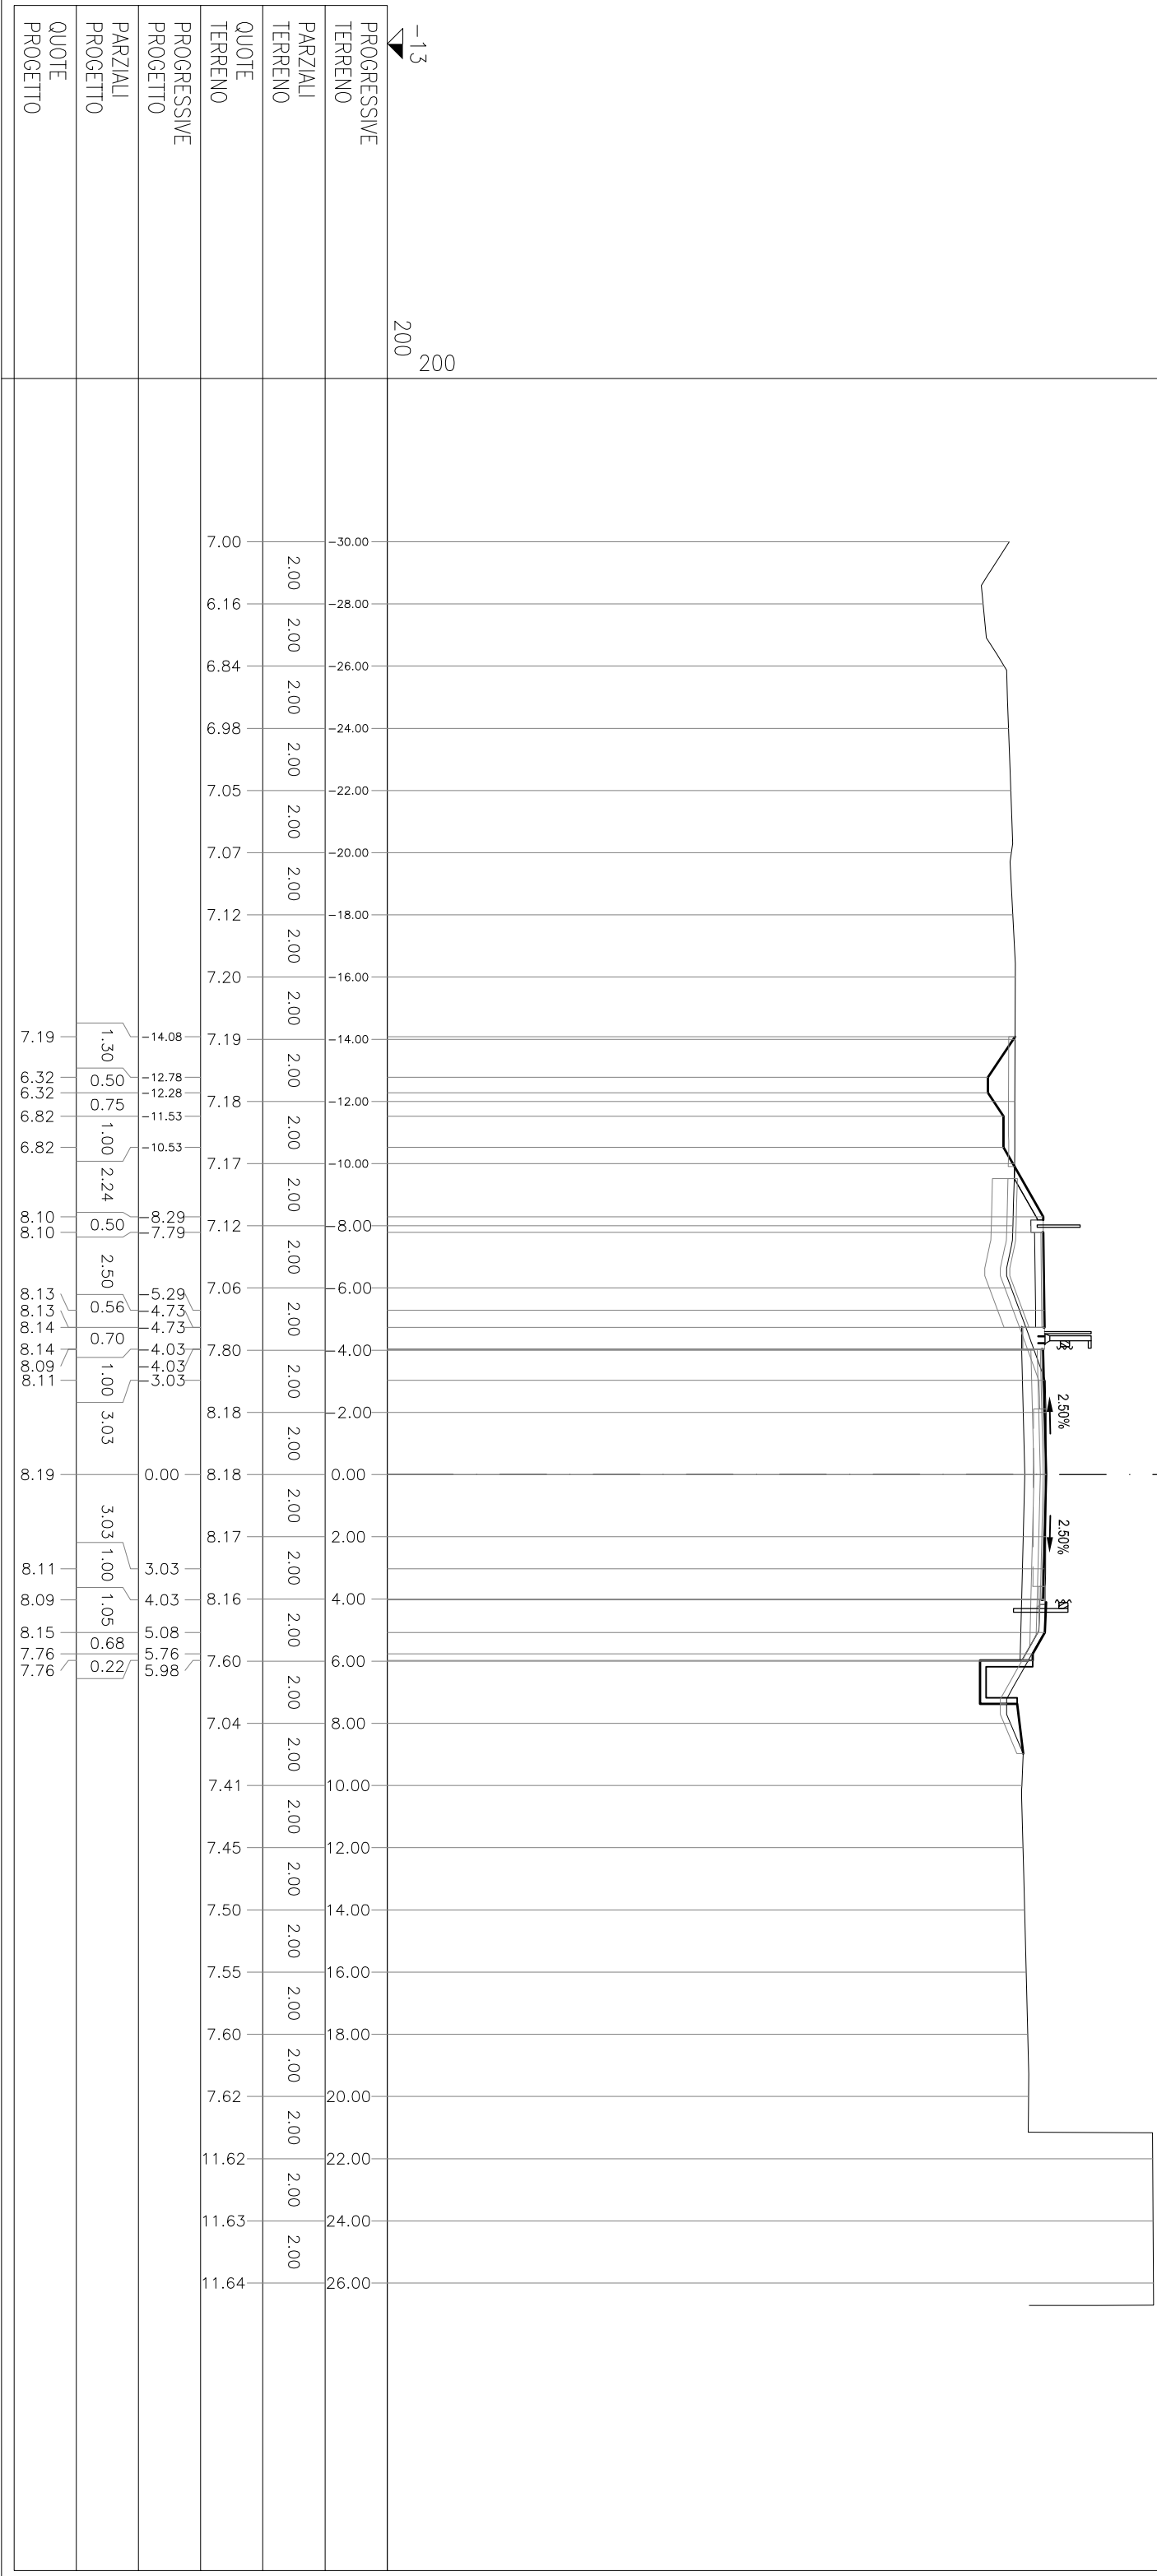

SEZIONE 4

PROGRESSIVA 26.60


AA RILEVATO	m ²	4.55
AE ARGINELLO	m ²	0.07
AI RILEVATO A1-A3	m ²	3.13
AX RILEVATO FOSSO	m ²	0.66
BA SCAVO	m ²	3.69
BF SCAVO FOSSO	m ²	4.23
CA VEGETALE IN RIL	m ²	1.01
MA FOND NON LEGATA	m ²	1.96
MV FONDANZ CICLOPED	m ²	0.50
OA BASE	m ²	0.66
FA SCOTICO IN RIL	m	5.94
FE SCOTICO IN SCAVO	m	5.38
FI SCOT FOSSO IN RIL	m	2.60
FO SCOT FOSSO IN SC	m	6.02
HA ANTICAP IN RIL	m	5.94
IA BONIFICA IN RIL	m	5.94
PA BINDER	m	8.50
PV BINDER CICLOPED	m	2.50
QA USURA	m	8.50
QV USURA CICLOPED	m	2.50
IA INERBIMENTO	m	5.27

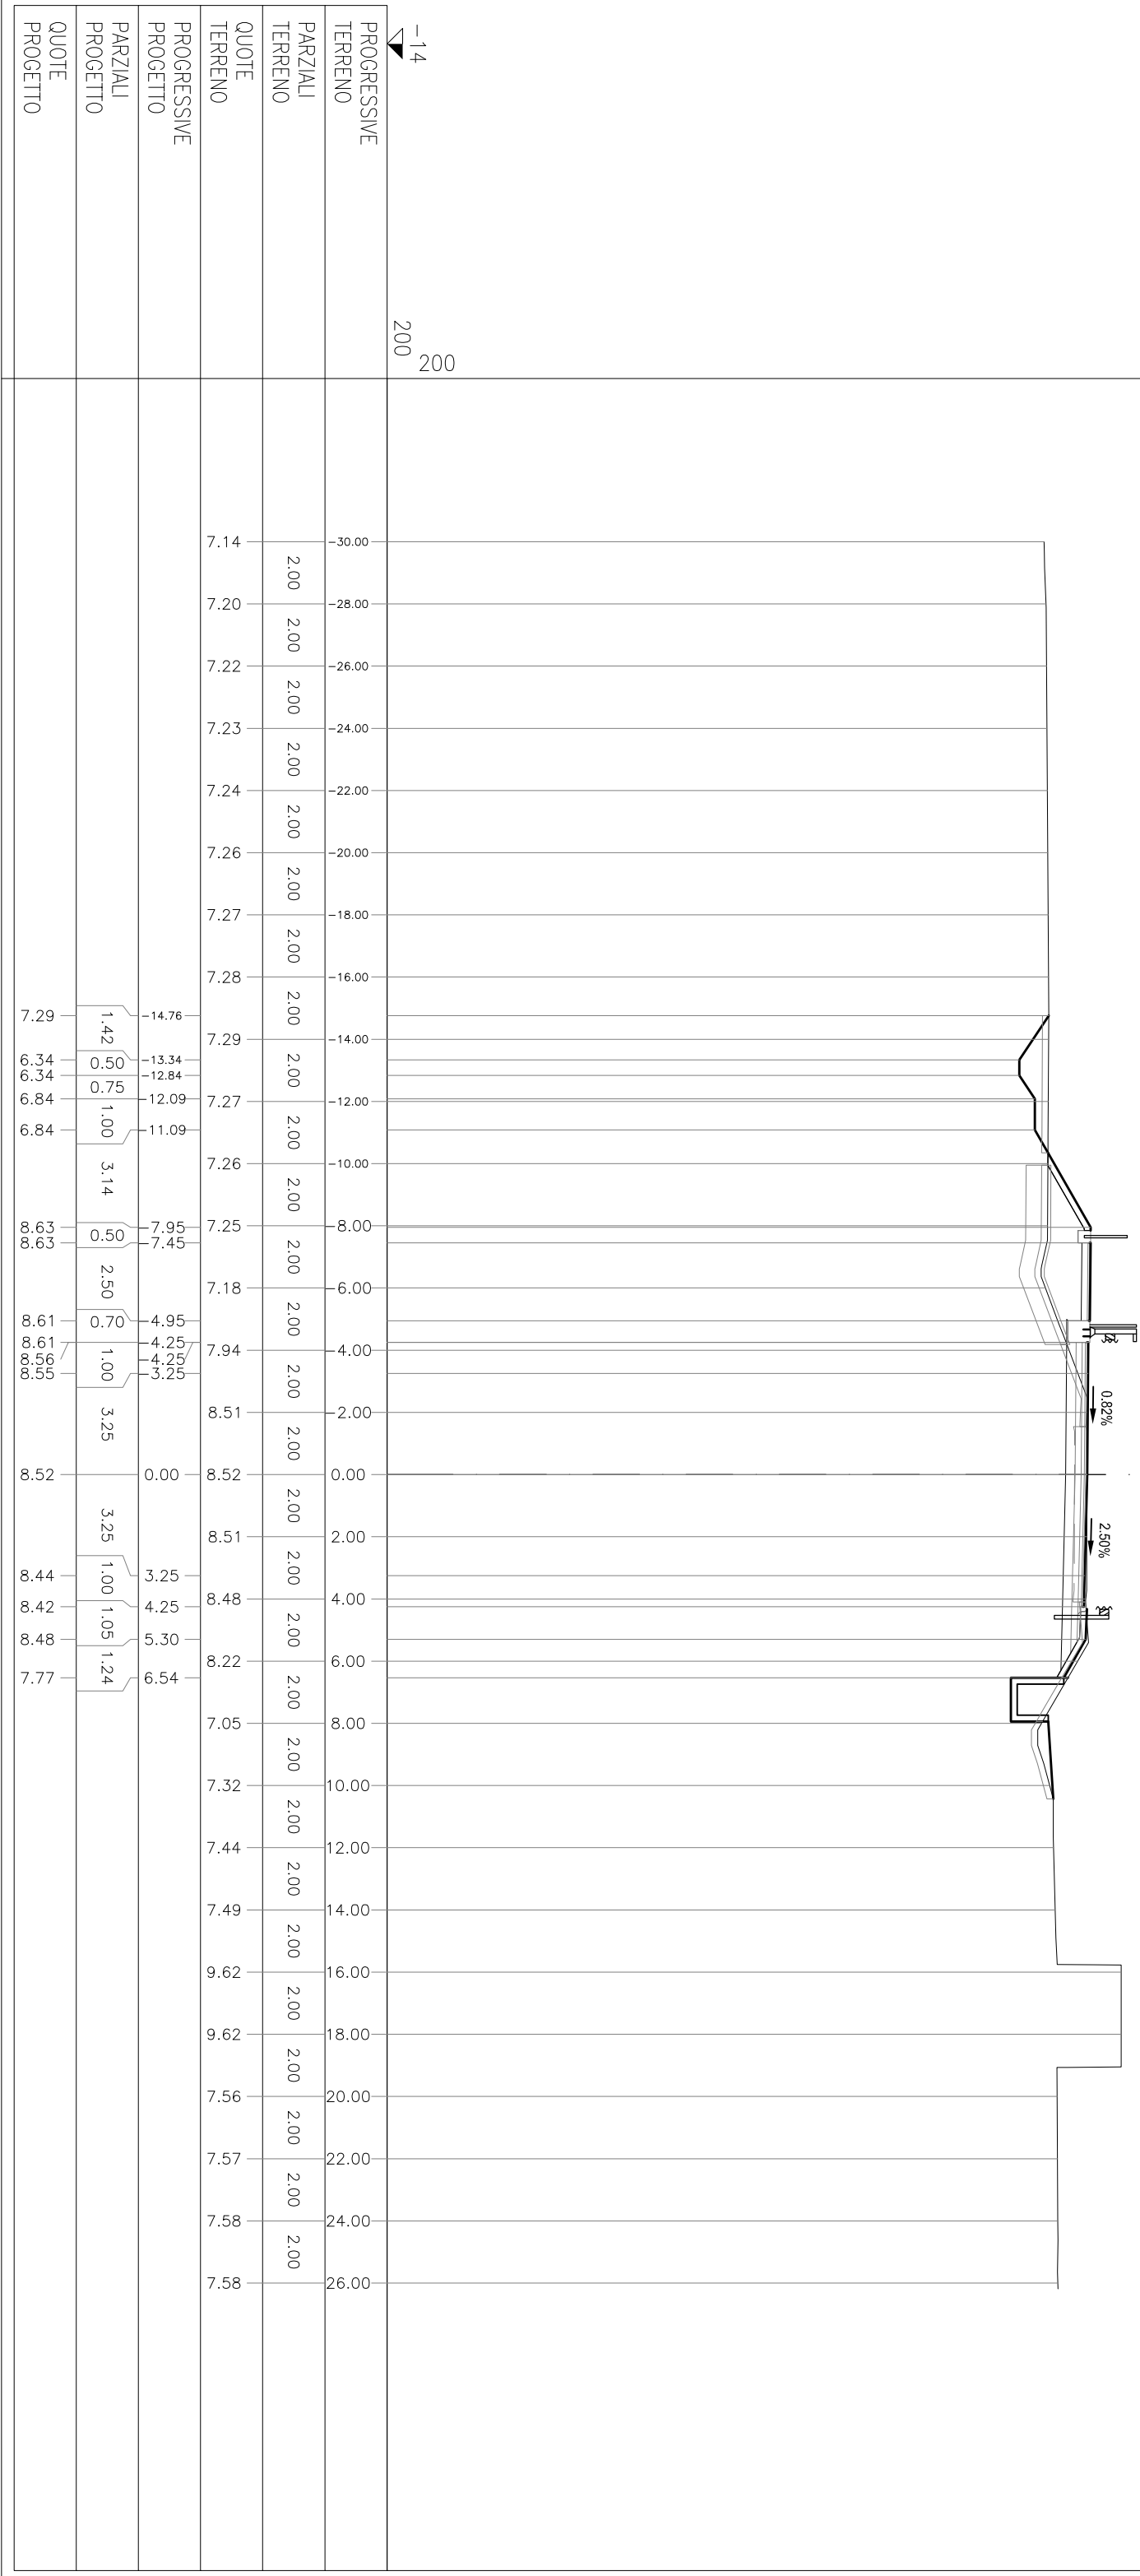

SEZIONE 5

PROGRESSIVA 40.00


aa	RILEVATO	m²	6,97
ae	ARGINELLO	m²	0,09
ai	RILEVATO A1-A3	m²	3,39
ax	RILEVATO FOSSO	m²	0,05
ba	SCAVO	m²	3,71
bf	SCAVO FOSSO	m²	4,26
ca	VEGETALE IN RIL	m²	1,30
ma	FOND NON LEGATA	m²	2,13
mv	FONDAZ CICLOPED	m²	0,50
oa	BASE	m²	0,96
fa	SCOTICO IN RIL	m	3,67
fi	SCOTICO IN SCAVO	m	5,57
fi	SCOT FOSSO IN RIL	m	1,70
ga	SCOT FOSSO IN SC	m	6,19
ga	GRADONATURA	m	4,64
ha	ANTICAP IN RIL	m	3,67
la	BONIFICA IN RIL	m	3,67
pa	BINDER	m	9,35
pv	BINDER CICLOPED	m	2,50
qa	USURA	m	9,35
qy	USURA CICLOPED	m	2,50
ia	INERBIMENTO	m	6,98

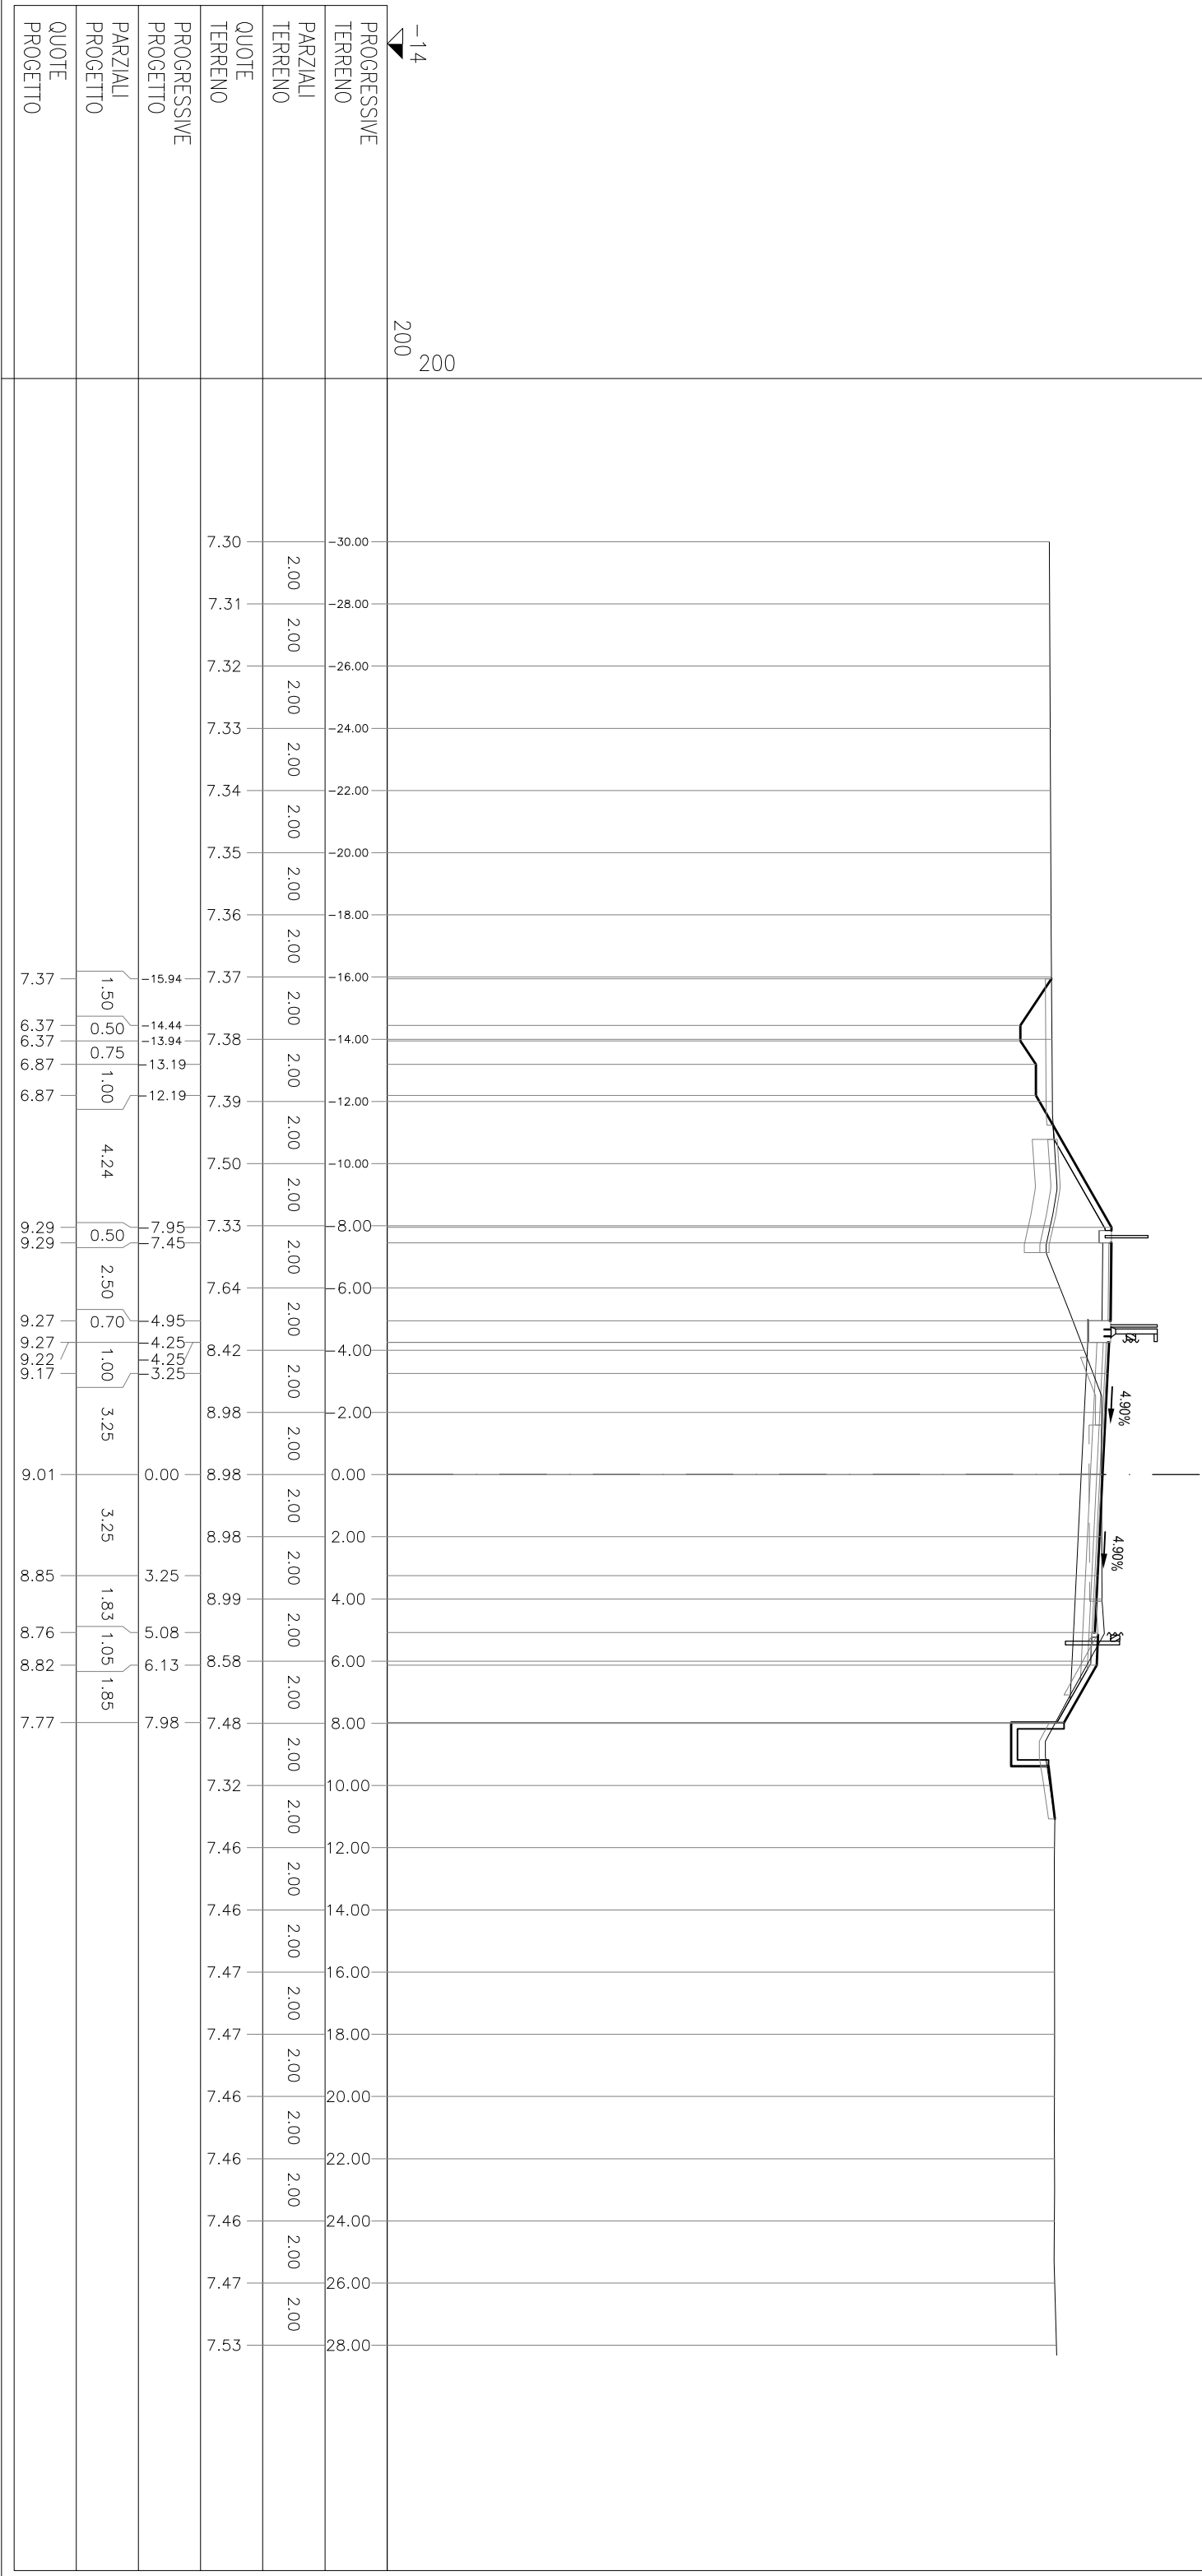

SEZIONE 6


PROGRESSIVA 46.91

aa RILEVATO	m ²	8,68
ae ARGINETTO	m ²	0,10
ai RILEVATO A1-A3	m ²	3,57
ba SCAVO	m ²	3,74
bf SCAVO FOSSO	m ²	6,25
ca VEGETALE IN RIL	m ²	1,64
ma FOND NON LEGATA	m ²	2,55
mv FONDAZ CICLOPED	m ²	0,50
oa BASE	m ²	1,00
fa SCOTICO IN RIL	m	3,86
fe SCOTICO IN SCAVO	m	5,64
fo SCOT FOSSO IN SC	m	9,92
ga GRADONATURA	m	6,29
ha ANTICAP IN RIL	m	3,86
ia BONIFICA IN RIL	m	3,86
pa BINDER	m	9,85
pv BINDER CICLOPED	m	2,50
qu USURA	m	9,85
qv USURA CICLOPED	m	2,50
ia INERBIMENTO	m	8,67

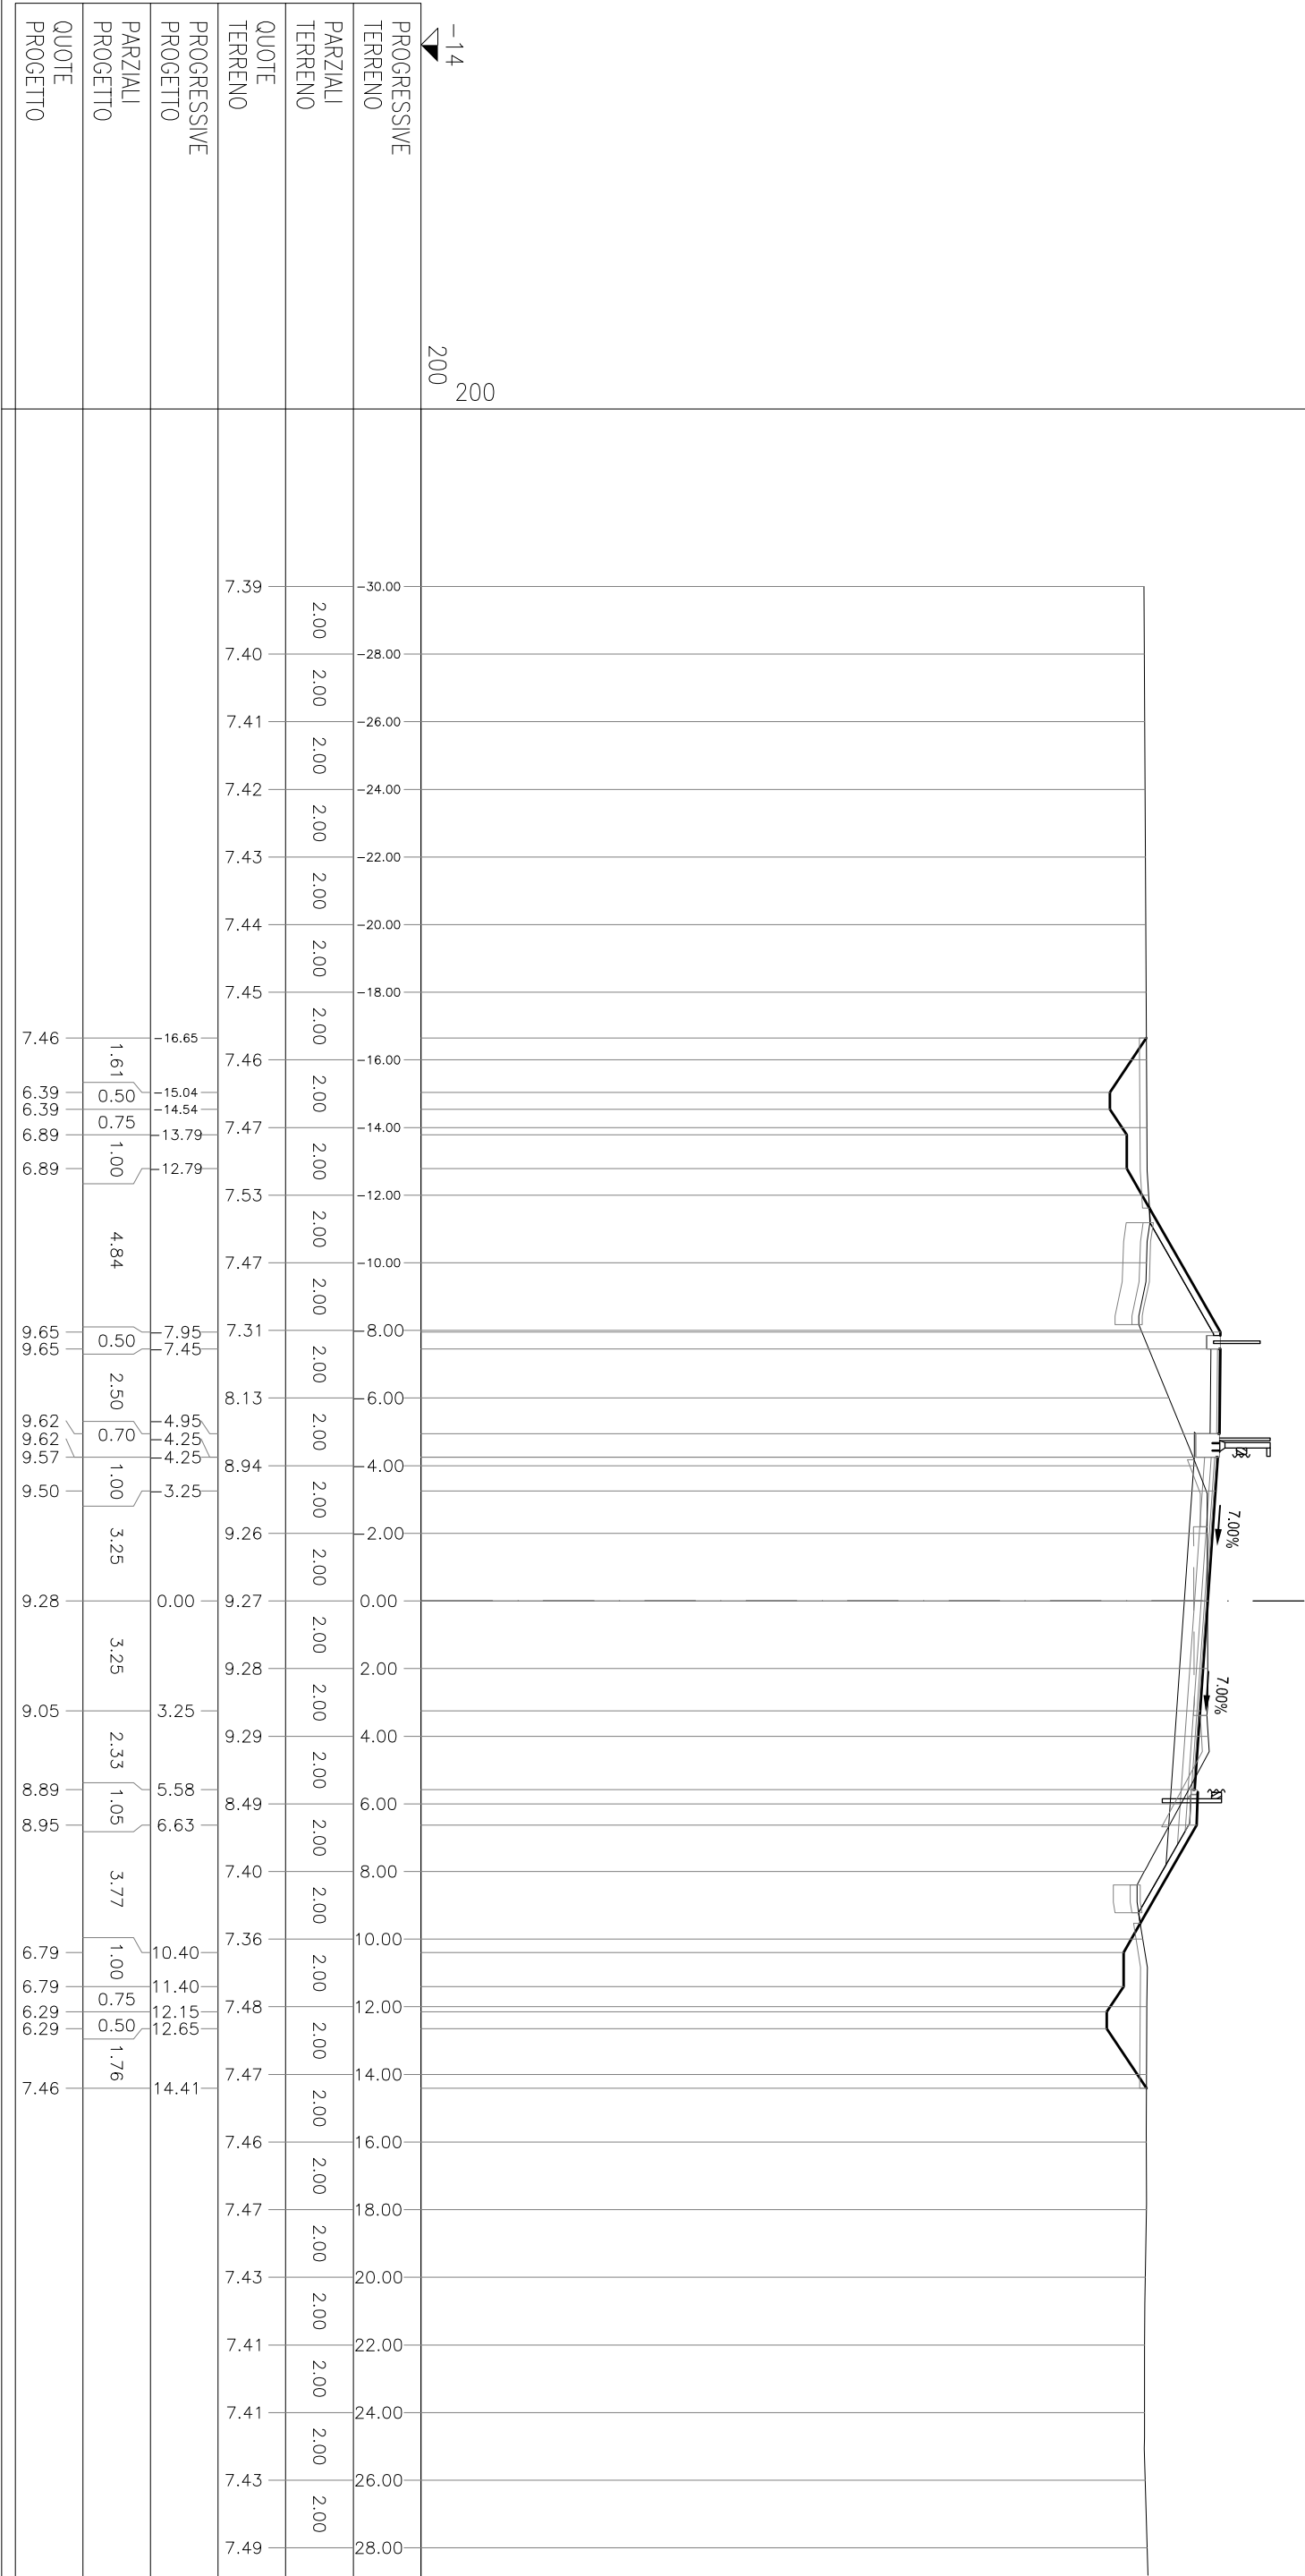

SEZIONE 7
PROGRESSIVA 56.32


AA RILEVATO	m ²	8.91
AE ARGINETTO	m ²	0.09
A1 RILEVATO A1-A3	m ²	3.63
BA SCAVO	m ²	2.66
BF SCAVO FOSSO	m ²	6.86
CA VEGETALE IN RIL	m ²	1.33
MA FOND NON LEGATA	m ²	2.29
MV FONDAZ CICLOPED	m ²	0.50
CA BASE	m ²	1.02
IA SCOTICO IN RIL	m	3.34
FE SCOTICO IN SCAVO	m	4.16
FO SCOT FOSSO IN SC	m	10.40
GA GRADONATURA	m	9.22
ha ANTICA IN RIL	m	3.54
la BONIFICA IN RIL	m	3.54
na BINDER	m	10.07
pv BINDER CICLOPED	m	2.50
qz USURA	m	10.07
qy USURA CICLOPED	m	2.50
la INERBIMENTO	m	9.66

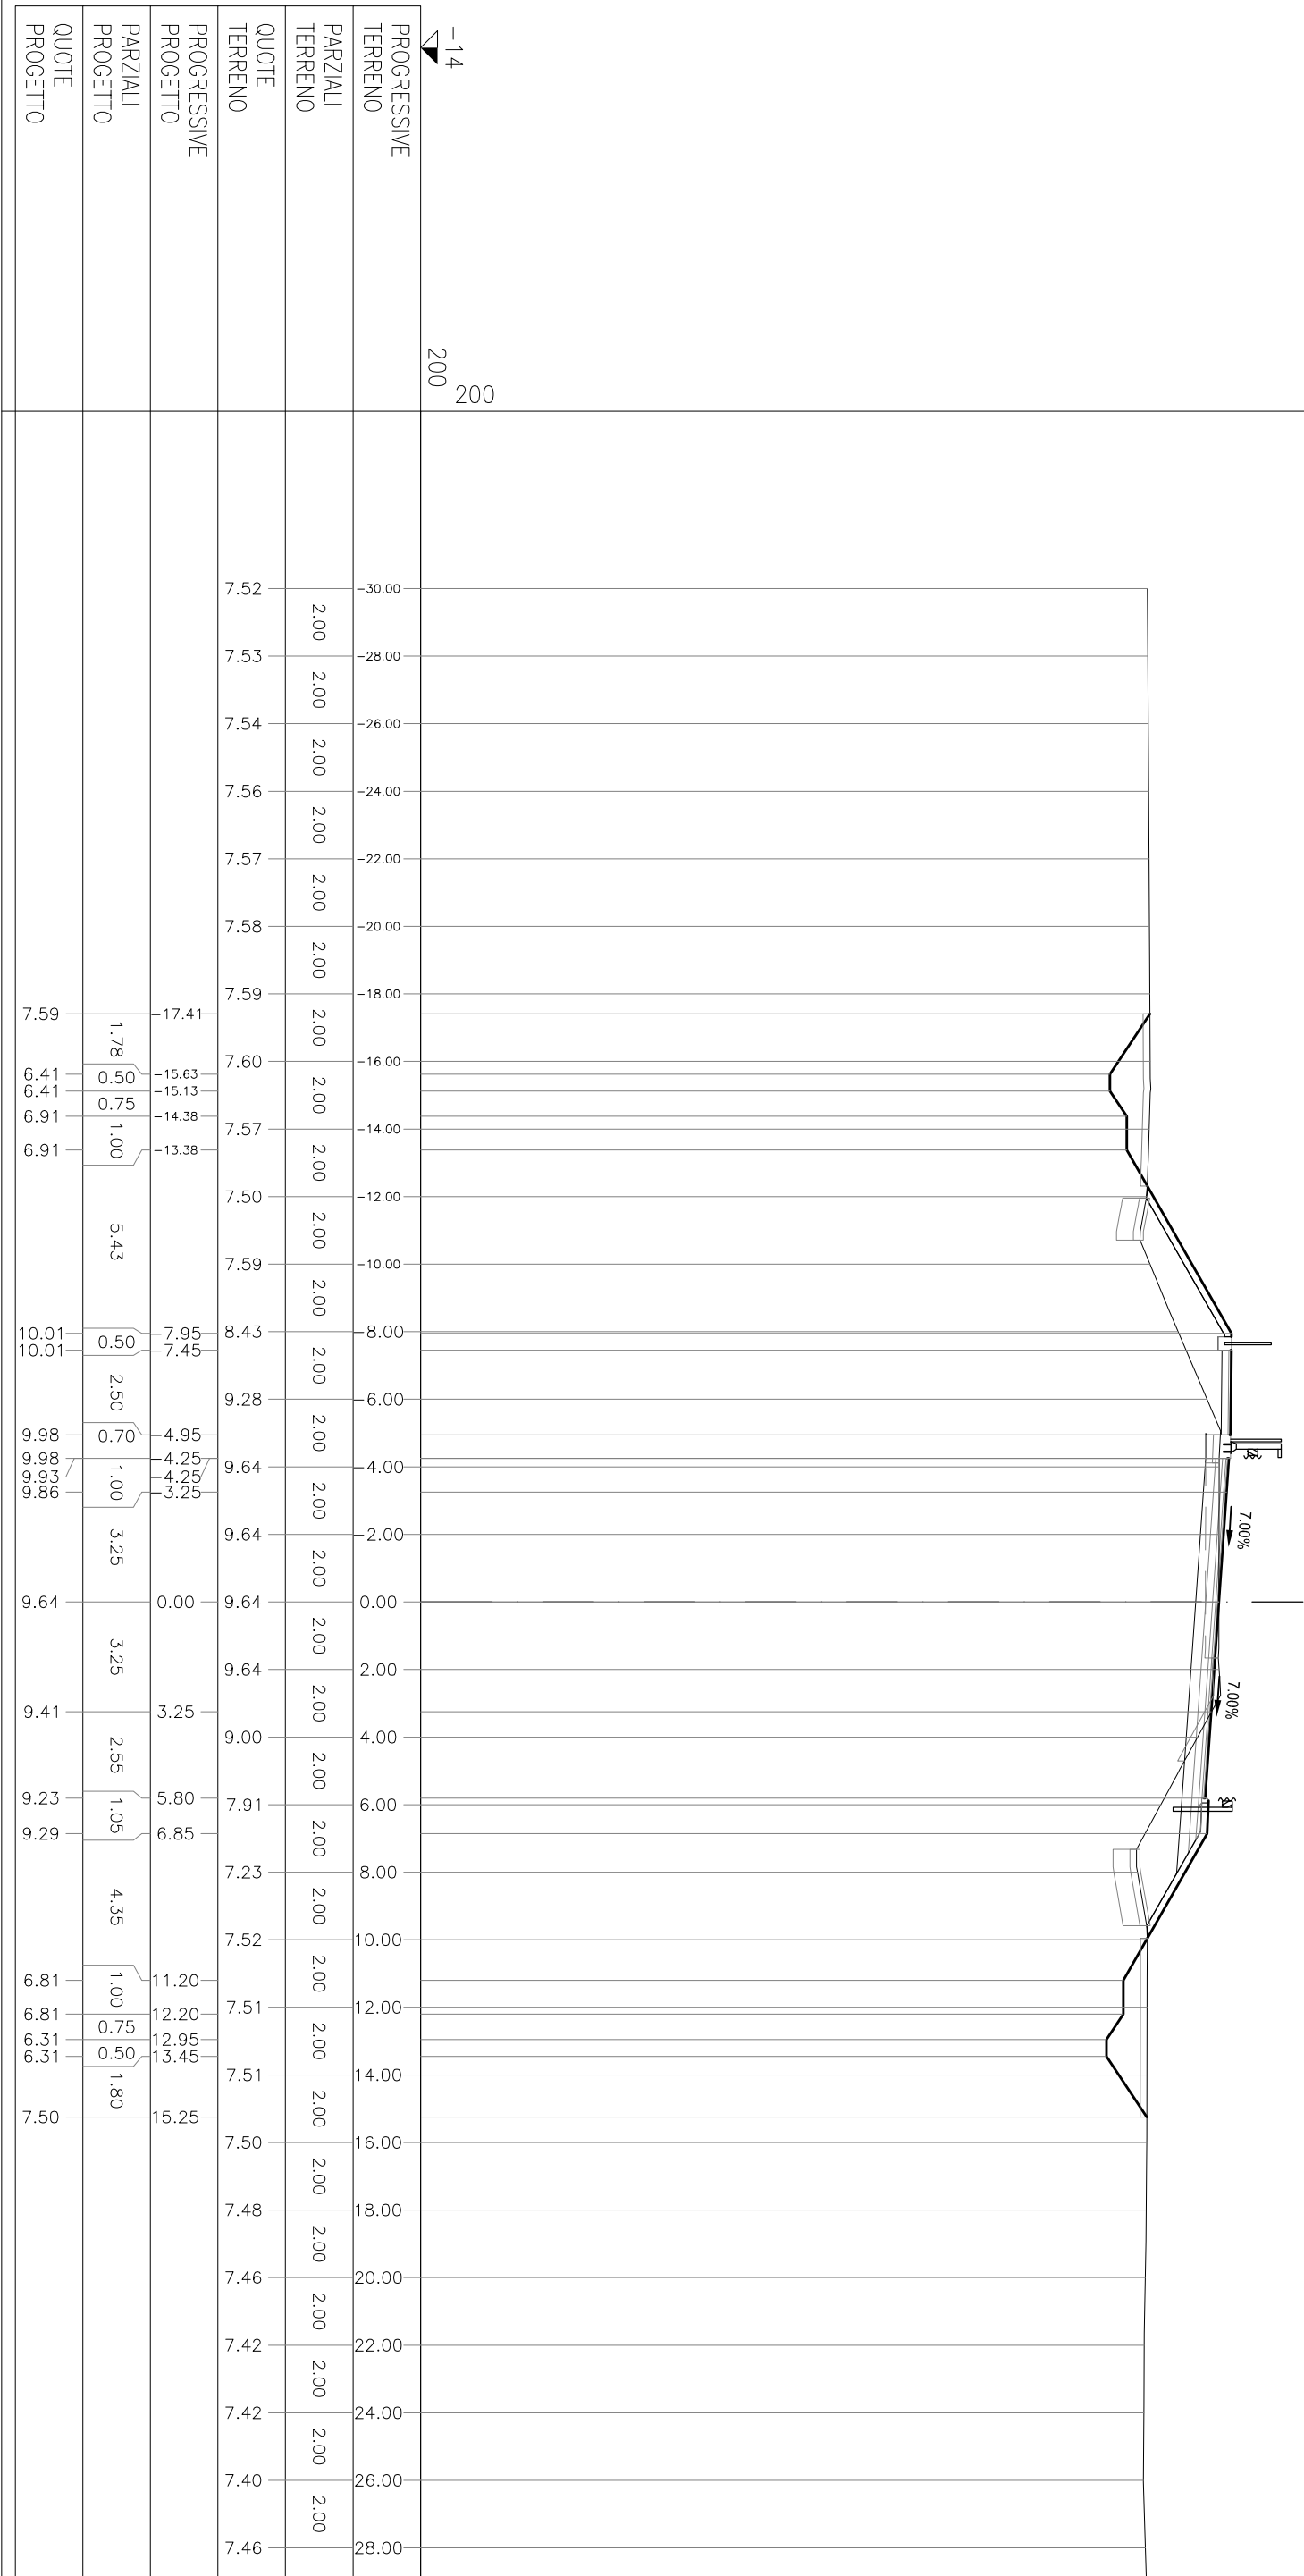

SEZIONE 8

PROGRESSIVA 65.72


aa	AA RILEVATO	m ²	8,28
ae	AE ARGINELLO	m ²	0,09
ai	AI RILEVATO AI-A3	m ²	3,53
ba	BA SCAVO	m ²	3,63
bf	BF SCAVO FOSSO	m ²	6,08
ca	CA VEGETALE IN RIL	m ²	2,35
ma	MA FONDI NON LEGATA	m ²	2,25
mv	MV FONDAZ CICLOPED	m ²	0,50
oa	OA BASE	m ²	1,01
ia	IA SCOTICO IN RIL	m ²	1,93
fe	FE SCOTICO IN SCAVO	m ²	6,93
to	TO SCOT FOSSO IN SC	m	9,30
ga	GA GRADONATURA	m	4,14
ia	IA ANTICAP IN RIL	m	7,39
ia	IA BONIFICA IN RIL	m	7,39
pa	PA BINDER	m	9,82
pv	PV BINDER CICLOPED	m	2,50
qa	QA USURA	m	9,82
qv	QV USURA CICLOPED	m	2,50
ia	IA INERBIMENTO	m	12,23

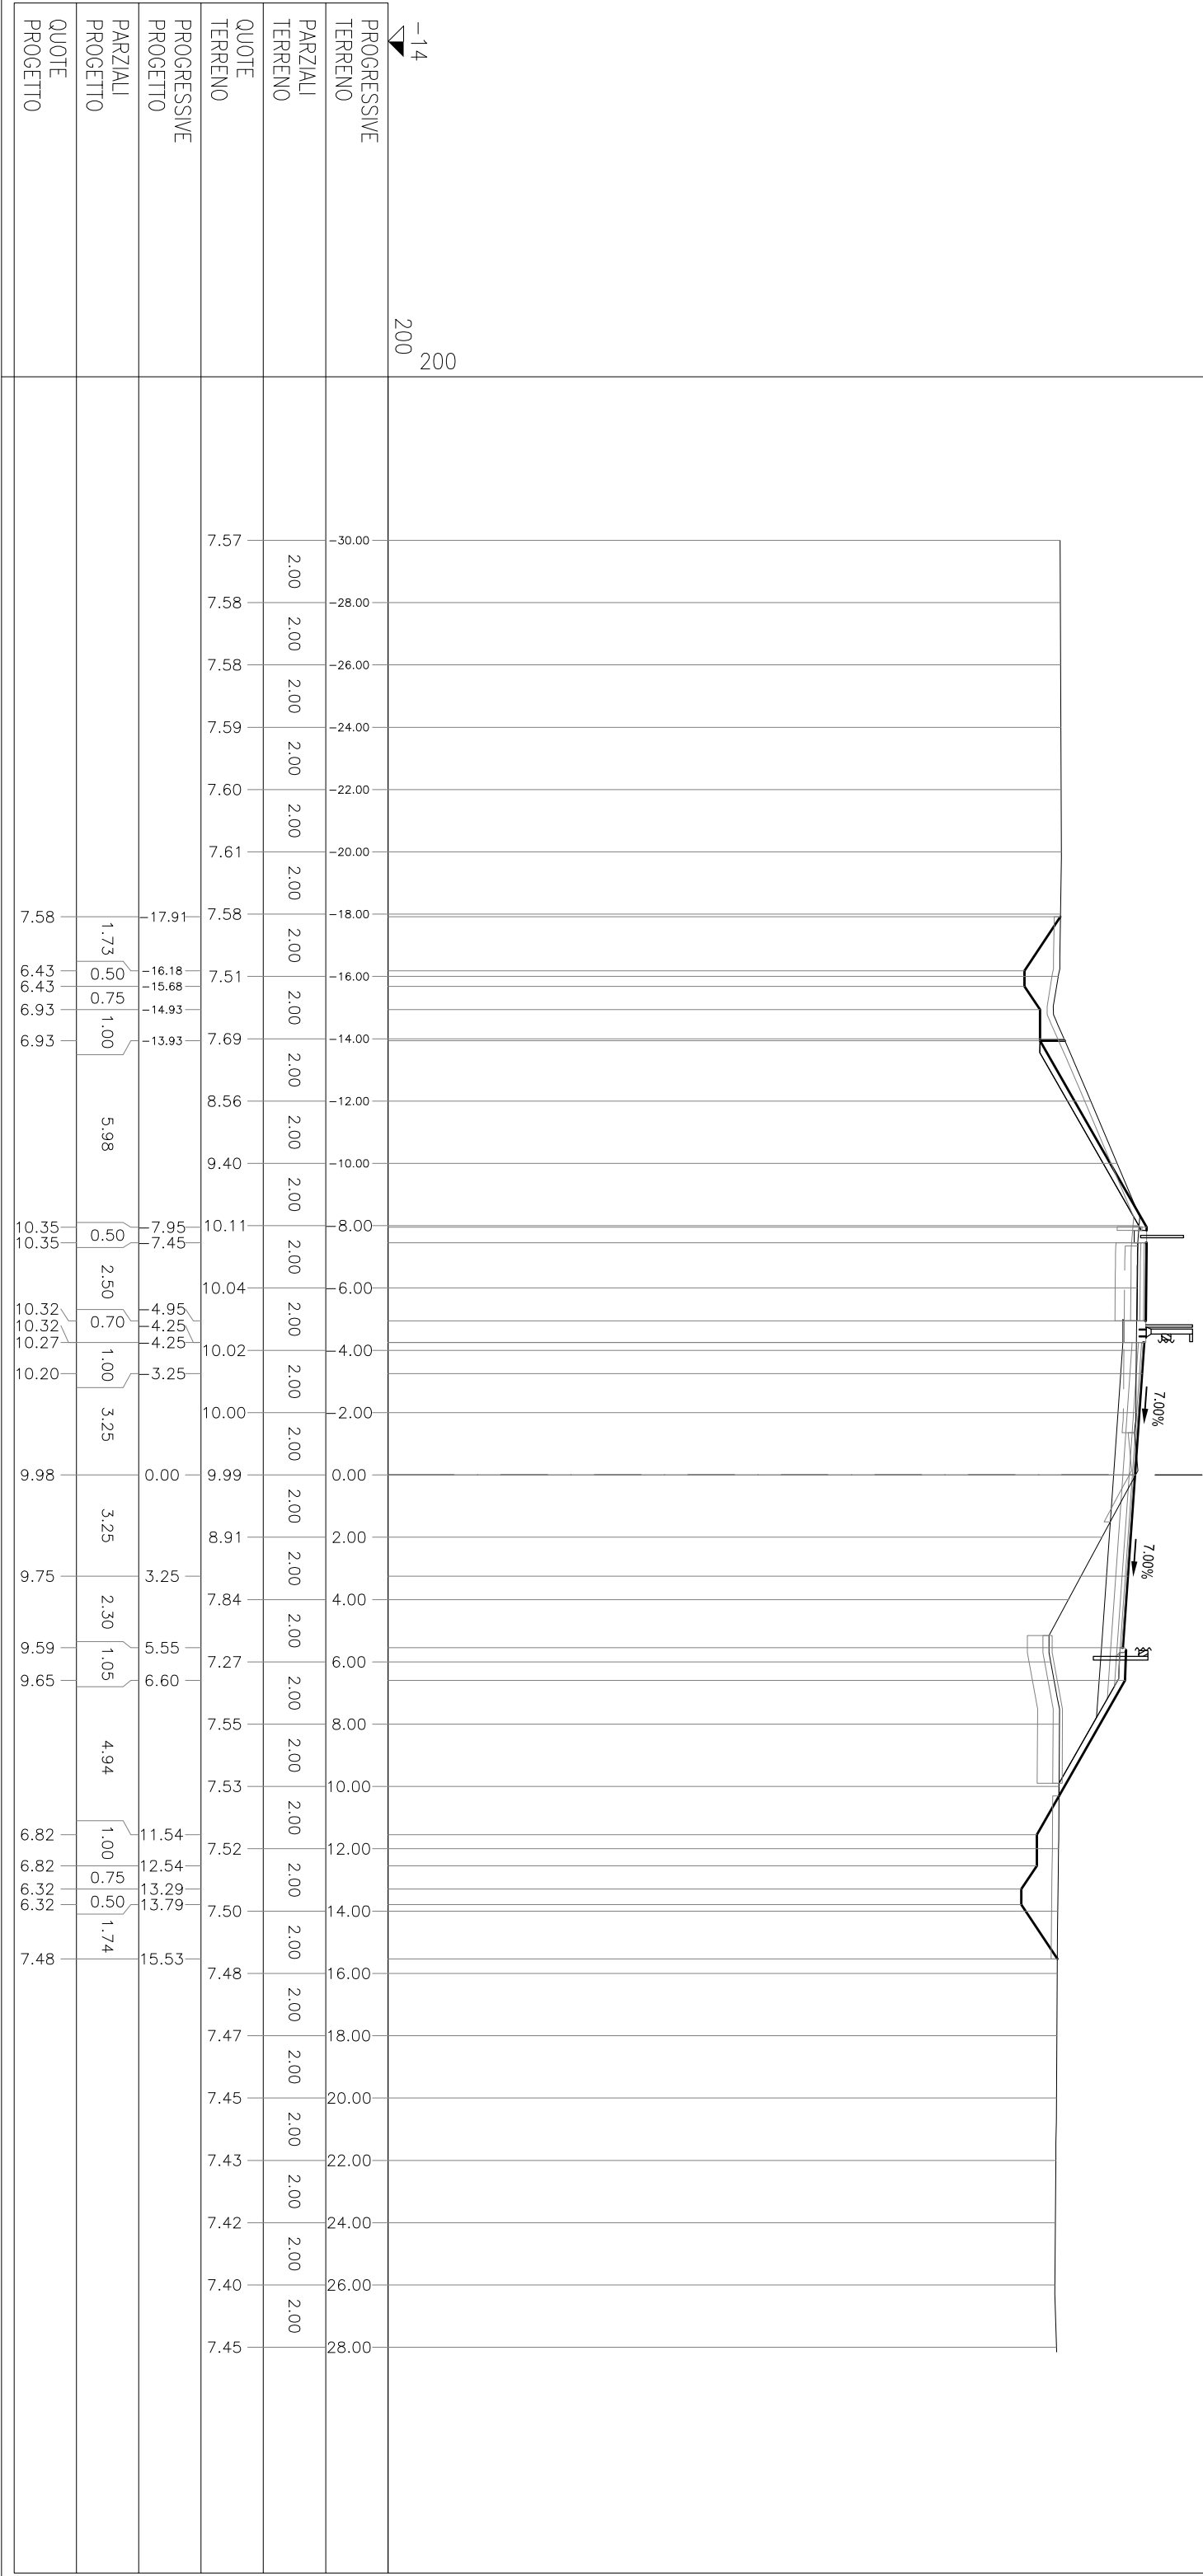

SEZIONE 9

PROGRESSIVA 80.00


aa	RIELEVATO	m ²	24,25
ae	ARGINETTO	m ²	0,08
ai	RIELEVATO A1-A3	m ²	3,16
ba	SCAVO	m ²	27,52
bf	SCAVO FOSSO	m ²	5,87
ca	VEGETALE IN RIL	m ²	2,47
ma	FOND NON LEGATA	m ²	1,99
mv	FONDAZ CICLOPED	m ²	0,50
oa	BASE	m ²	0,88
ra	SCOTICO IN RIL	m	10,18
te	SCOTICO IN SCAVO	m	11,99
to	SCOT FOSSO IN SC	m	5,35
ga	GRADONATURA	m	6,82
ha	ANTICAP IN RIL	m	10,18
ia	BONIFICA IN RIL	m	10,18
na	BINDER	m	8,65
pv	BINDER CICLOPED	m	2,50
qa	USURA	m	8,65
qu	USURA CICLOPED	m	2,50
ta	INERBIMENTO	m	12,88

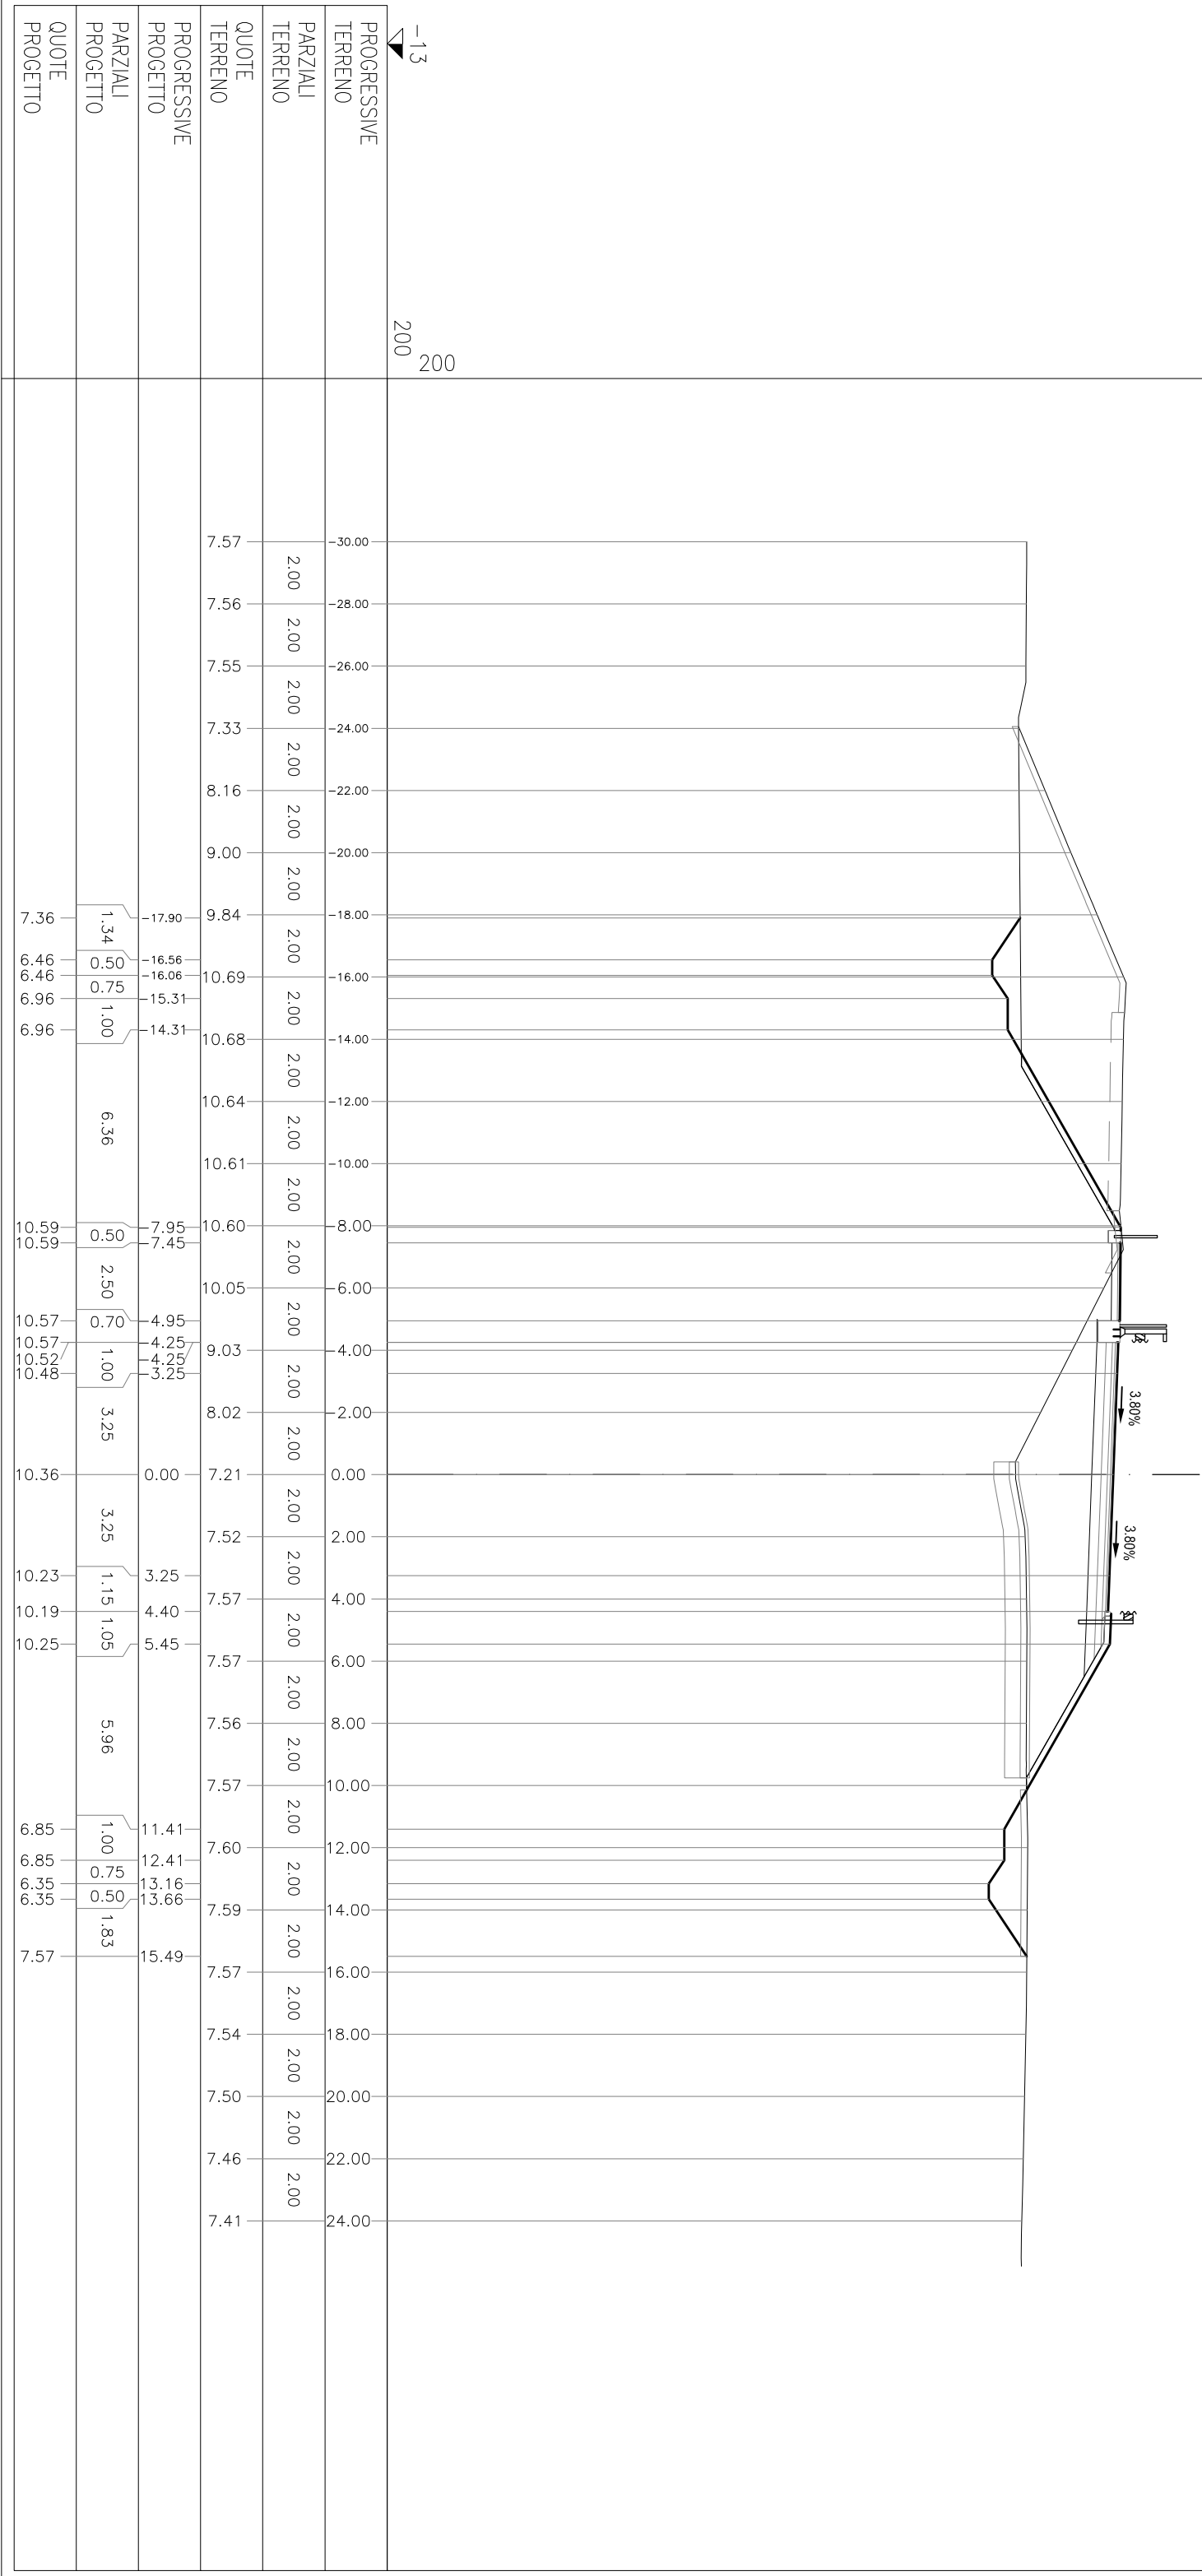

SEZIONE 10

PROGRESSIVA 90.00


aa	AA RILEVATO	m ²	40.55
ae	AE ARGINETTO	m ²	0.07
ai	AI RILEVATO AI-A3	m ²	3.10
ba	BA SCAVO	m ²	52.78
bf	BF SCAVO FOSSO	m ²	5.02
ca	CA VEGETALE IN RIL	m ²	2.65
ma	MA FOND NON LEATA	m ²	0.97
mv	MV FONDAZ CICLOPED	m ²	0.50
oa	OA BASE	m ²	0.88
ra	RA SCOTICO IN RIL	m ²	15.72
fe	FE SCOTICO IN SCAVO	m	14.64
fo	FO SCOT FOSSO IN SC	m	5.17
ga	GA GRADONATURA	m	4.85
ha	HA ANTICAP IN RIL	m	15.72
ia	IA BONIFICA IN RIL	m	15.72
na	NA BINDER	m	8.50
pv	PV BINDER CICLOPED	m	2.50
qa	QA USURA	m	8.50
qv	QV USURA CICLOPED	m	2.50
ia	IA INERBIMENTO	m	13.96

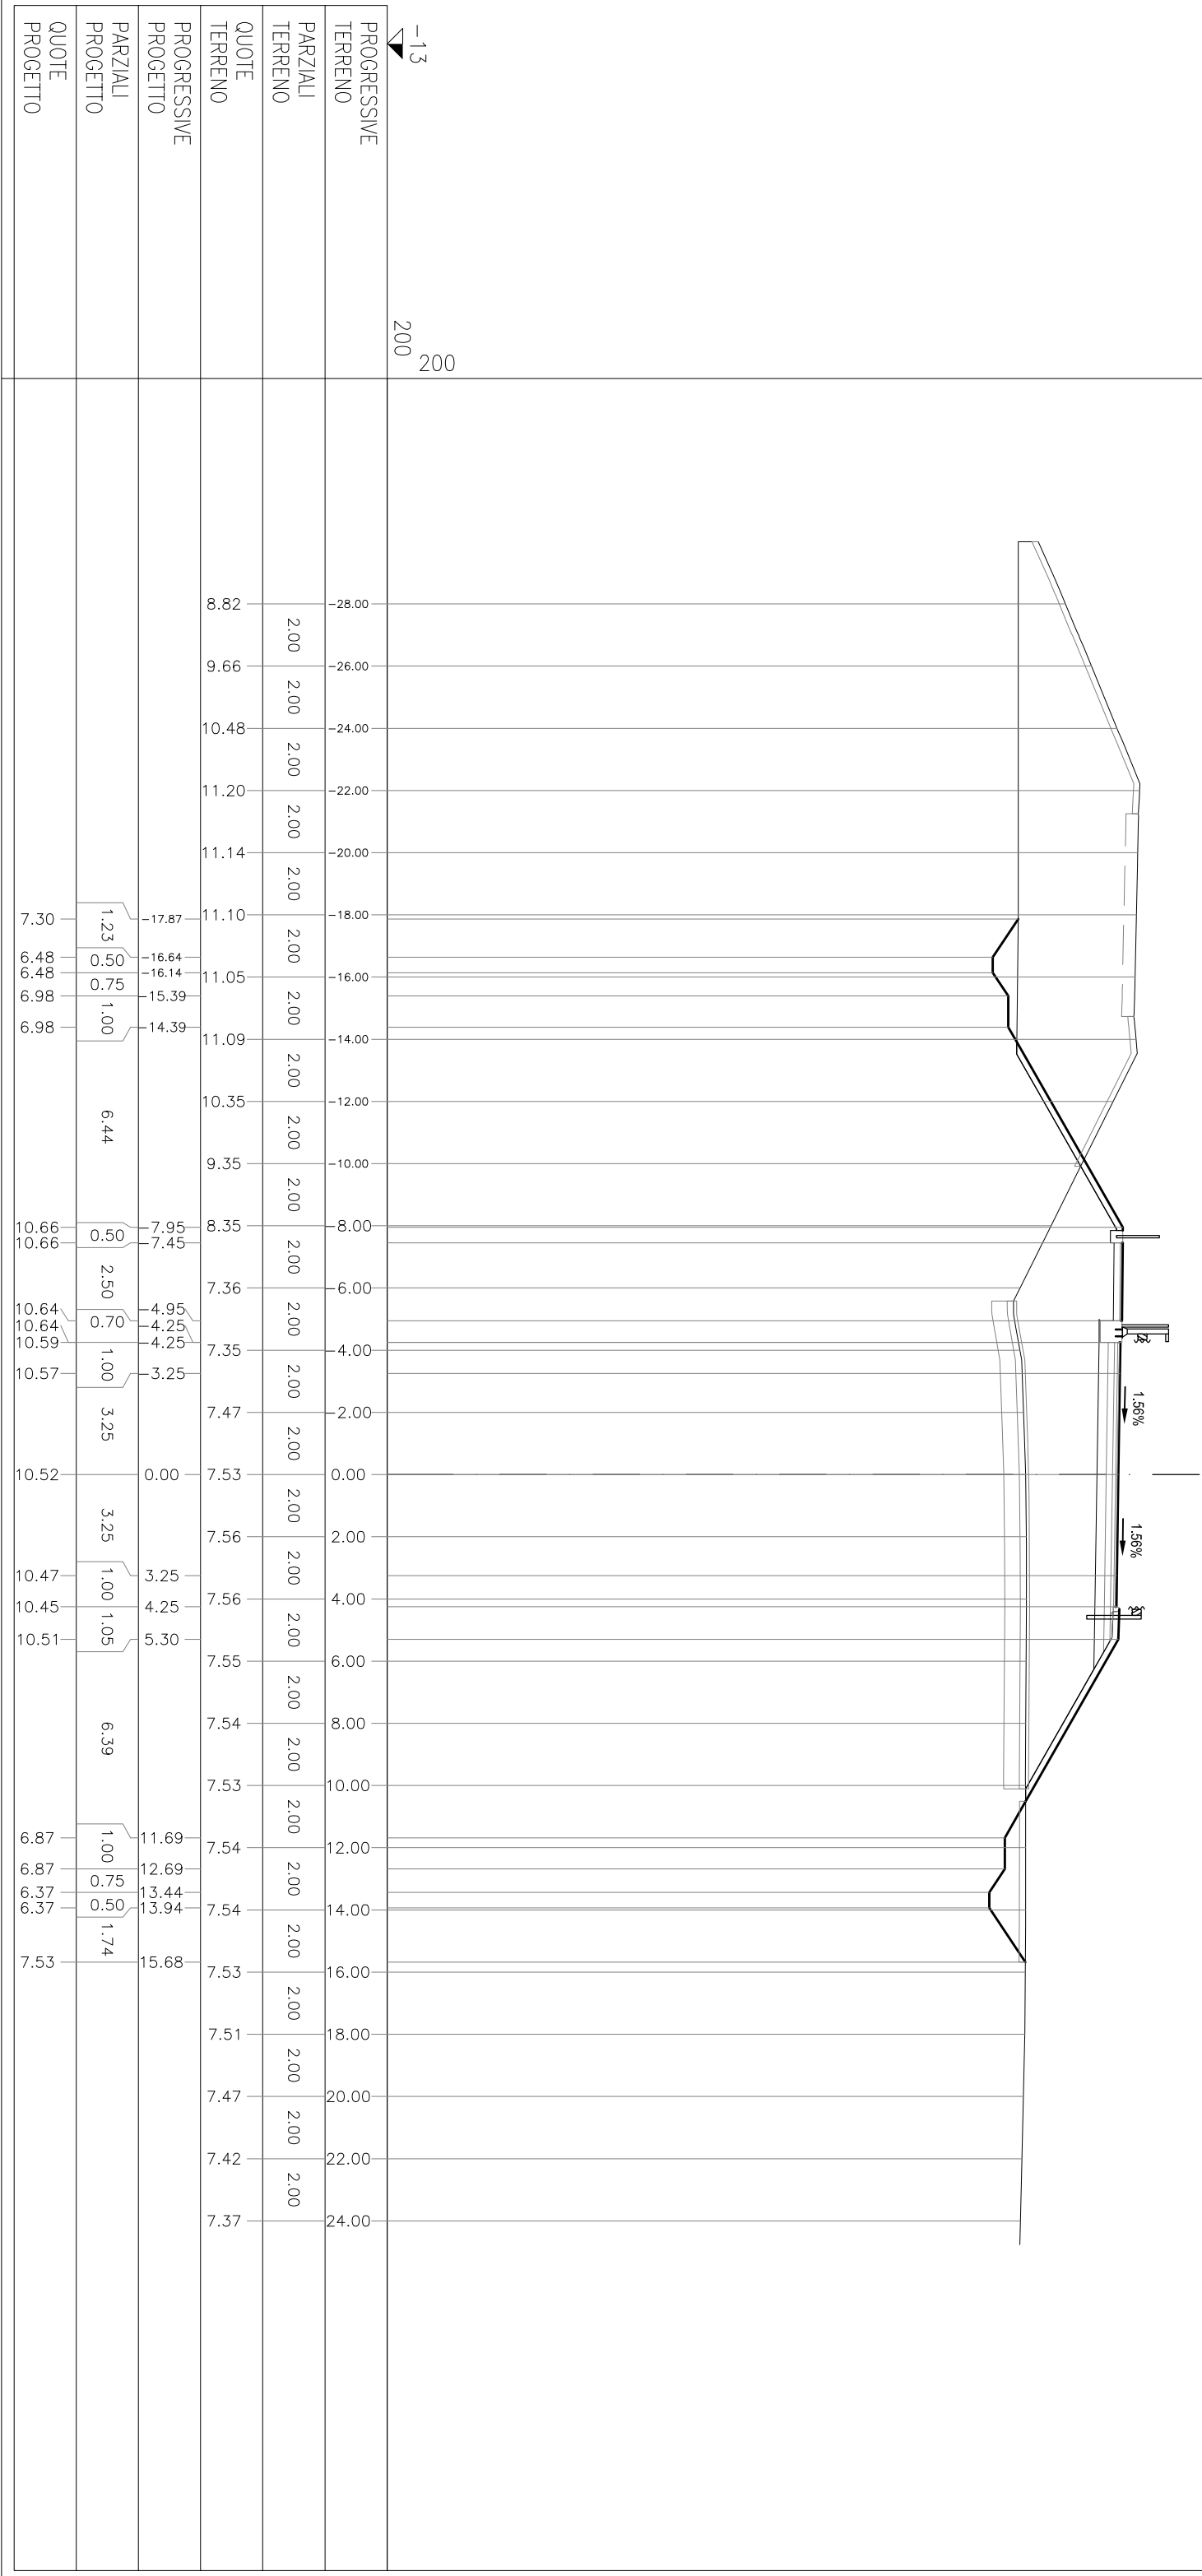

SEZIONE 11

PROGRESSIVA 96.97

aa RILEVATO	m ²	50,77
ae ARGINELLO	m ²	0,05
ai RILEVATO AI-A3	m ²	3,09
bf SCAVO FOSSO	m ²	2,83
ca VEGETA IN RIL	m ²	3,92
ma FONDI NON LEGATA	m ²	1,96
mv FONDAZ CICLOPED	m ²	0,50
oa BASE	m ²	0,87
fa SCOTTO IN RIL	m	24,24
to SCOT FOSSO IN SC	m	8,29
ha ANTICAP IN RIL	m	24,24
la BONIFICA IN RIL	m	24,24
pa BINDER	m	8,50
pv BINDER CICLOPED	m	2,50
qa USURA	m	8,50
qv USURA CICLOPED	m	2,50
la INERBIMENTO	m	14,63

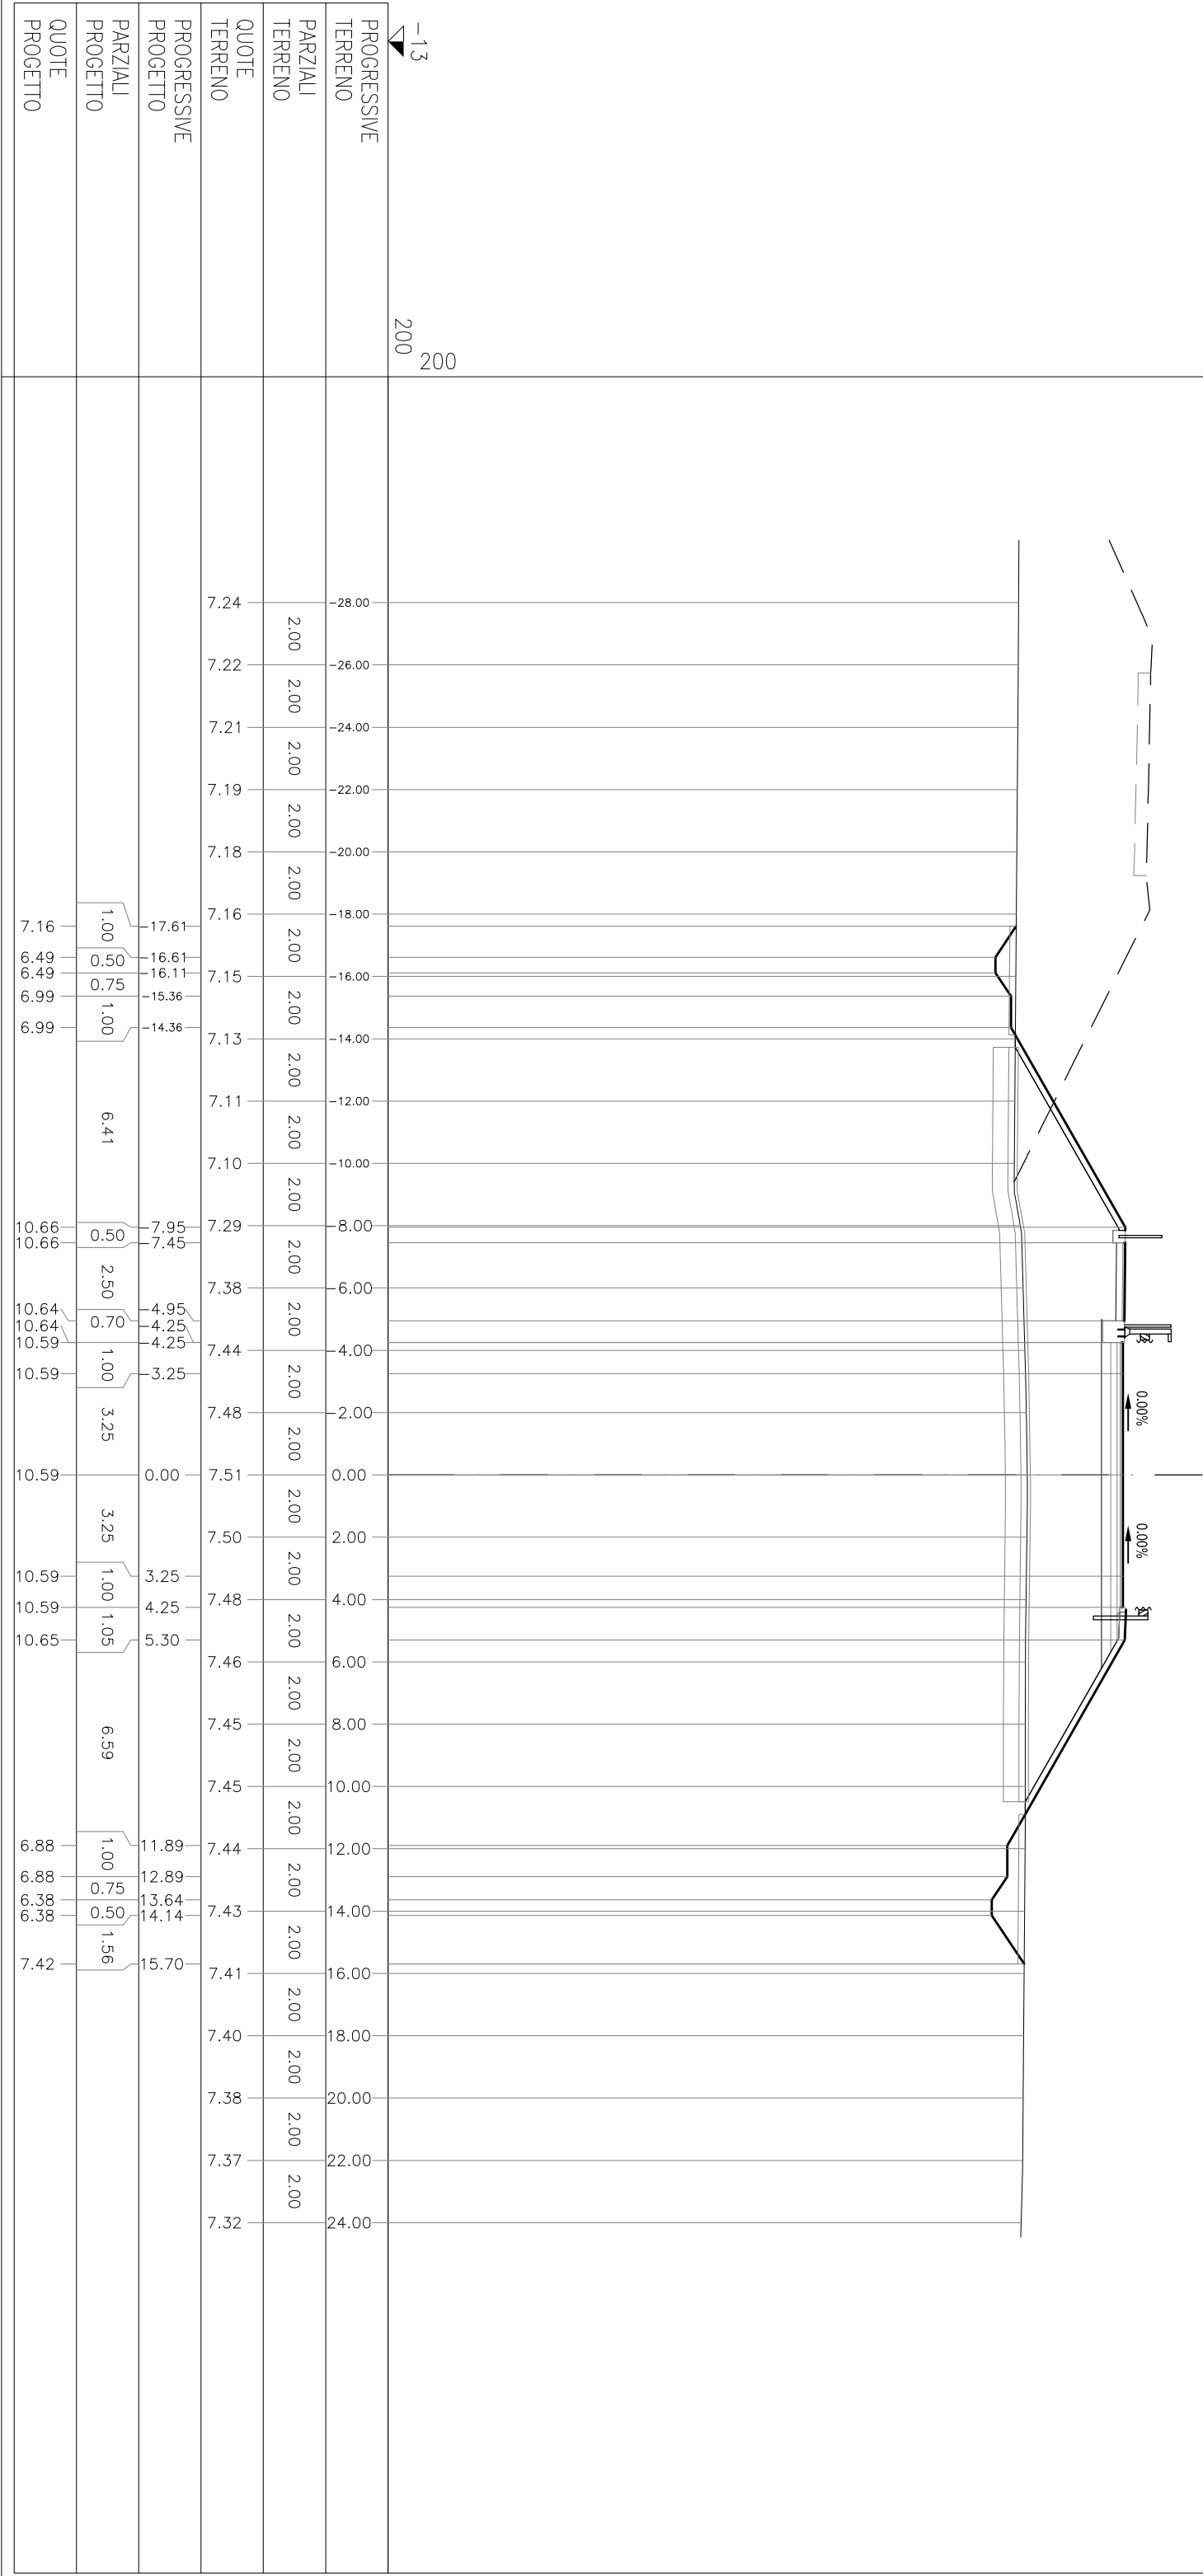

AA RILEVATO	m²	57.97
AE ARGINELLO	m²	0.04
AI RILEVATO A1-A3	m²	3.07
AX RILEVATO FOSSO	m²	0.03
BF SCAVO FOSSO	m²	1.71
CA VEGETALE IN RIL	m²	3.04
MA FOND NON LEGATA	m²	1.94
MOV FOND AZ CICLOPED	m²	0.50
OA BASE	m²	0.87
fa SCOTICO IN RIL	m	25.11
fi SCOT FOSSO IN RIL	m	0.51
fo SCOT FOSSO IN SC	m	6.15
ha ANTICAP IN RIL	m	25.11
ia BONIFICA IN RIL	m	25.11
pa BINDER	m	8.50
pv BINDER CICLOPED	m	2.50
qa USURA	m	8.50
qv USURA CICLOPED	m	2.50
ta INERBIMENTO	m	15.68

SEZIONE 12


PROGRESSIVA 110.00

PROGRESSIVE TERRENO	200	200	
PARZIALI TERRENO	2.00	2.00	2.00
QUOTE TERRENO	7.00	6.98	6.97
PROGRESSIVE PROGETTO			
PARZIALI PROGETTO	0.57	0.50	0.75
QUOTE PROGETTO	6.90	6.52	7.02

SEZIONE 13

PROGRESSIVA 120.00


AA RILEVATO	m ²	59.49
AE ARGINETTO	m ²	0.03
AI RILEVATO A1-A3	m ²	3.20
BF SCAVO FOSSO	m ²	2.37
CA VEGETALE IN RIL	m ²	3.04
MA FOND NON LEGATA	m ²	2.03
MY FONDIAZ CICLOPED	m ²	0.50
OA BASE	m ²	0.92
fa SCOTTO IN RIL	m ²	25.56
to SCOT FOSSO IN SC	m ²	7.08
la ANTICAP IN RIL	m	25.56
la BONIFICA IN RIL	m	25.56
pa BINDER	m	9.00
pv BINDER CICLOPED	m	2.50
qa USURA	m	9.00
qy USURA CICLOPED	m	2.50
la INERBIMENTO	m	15.65

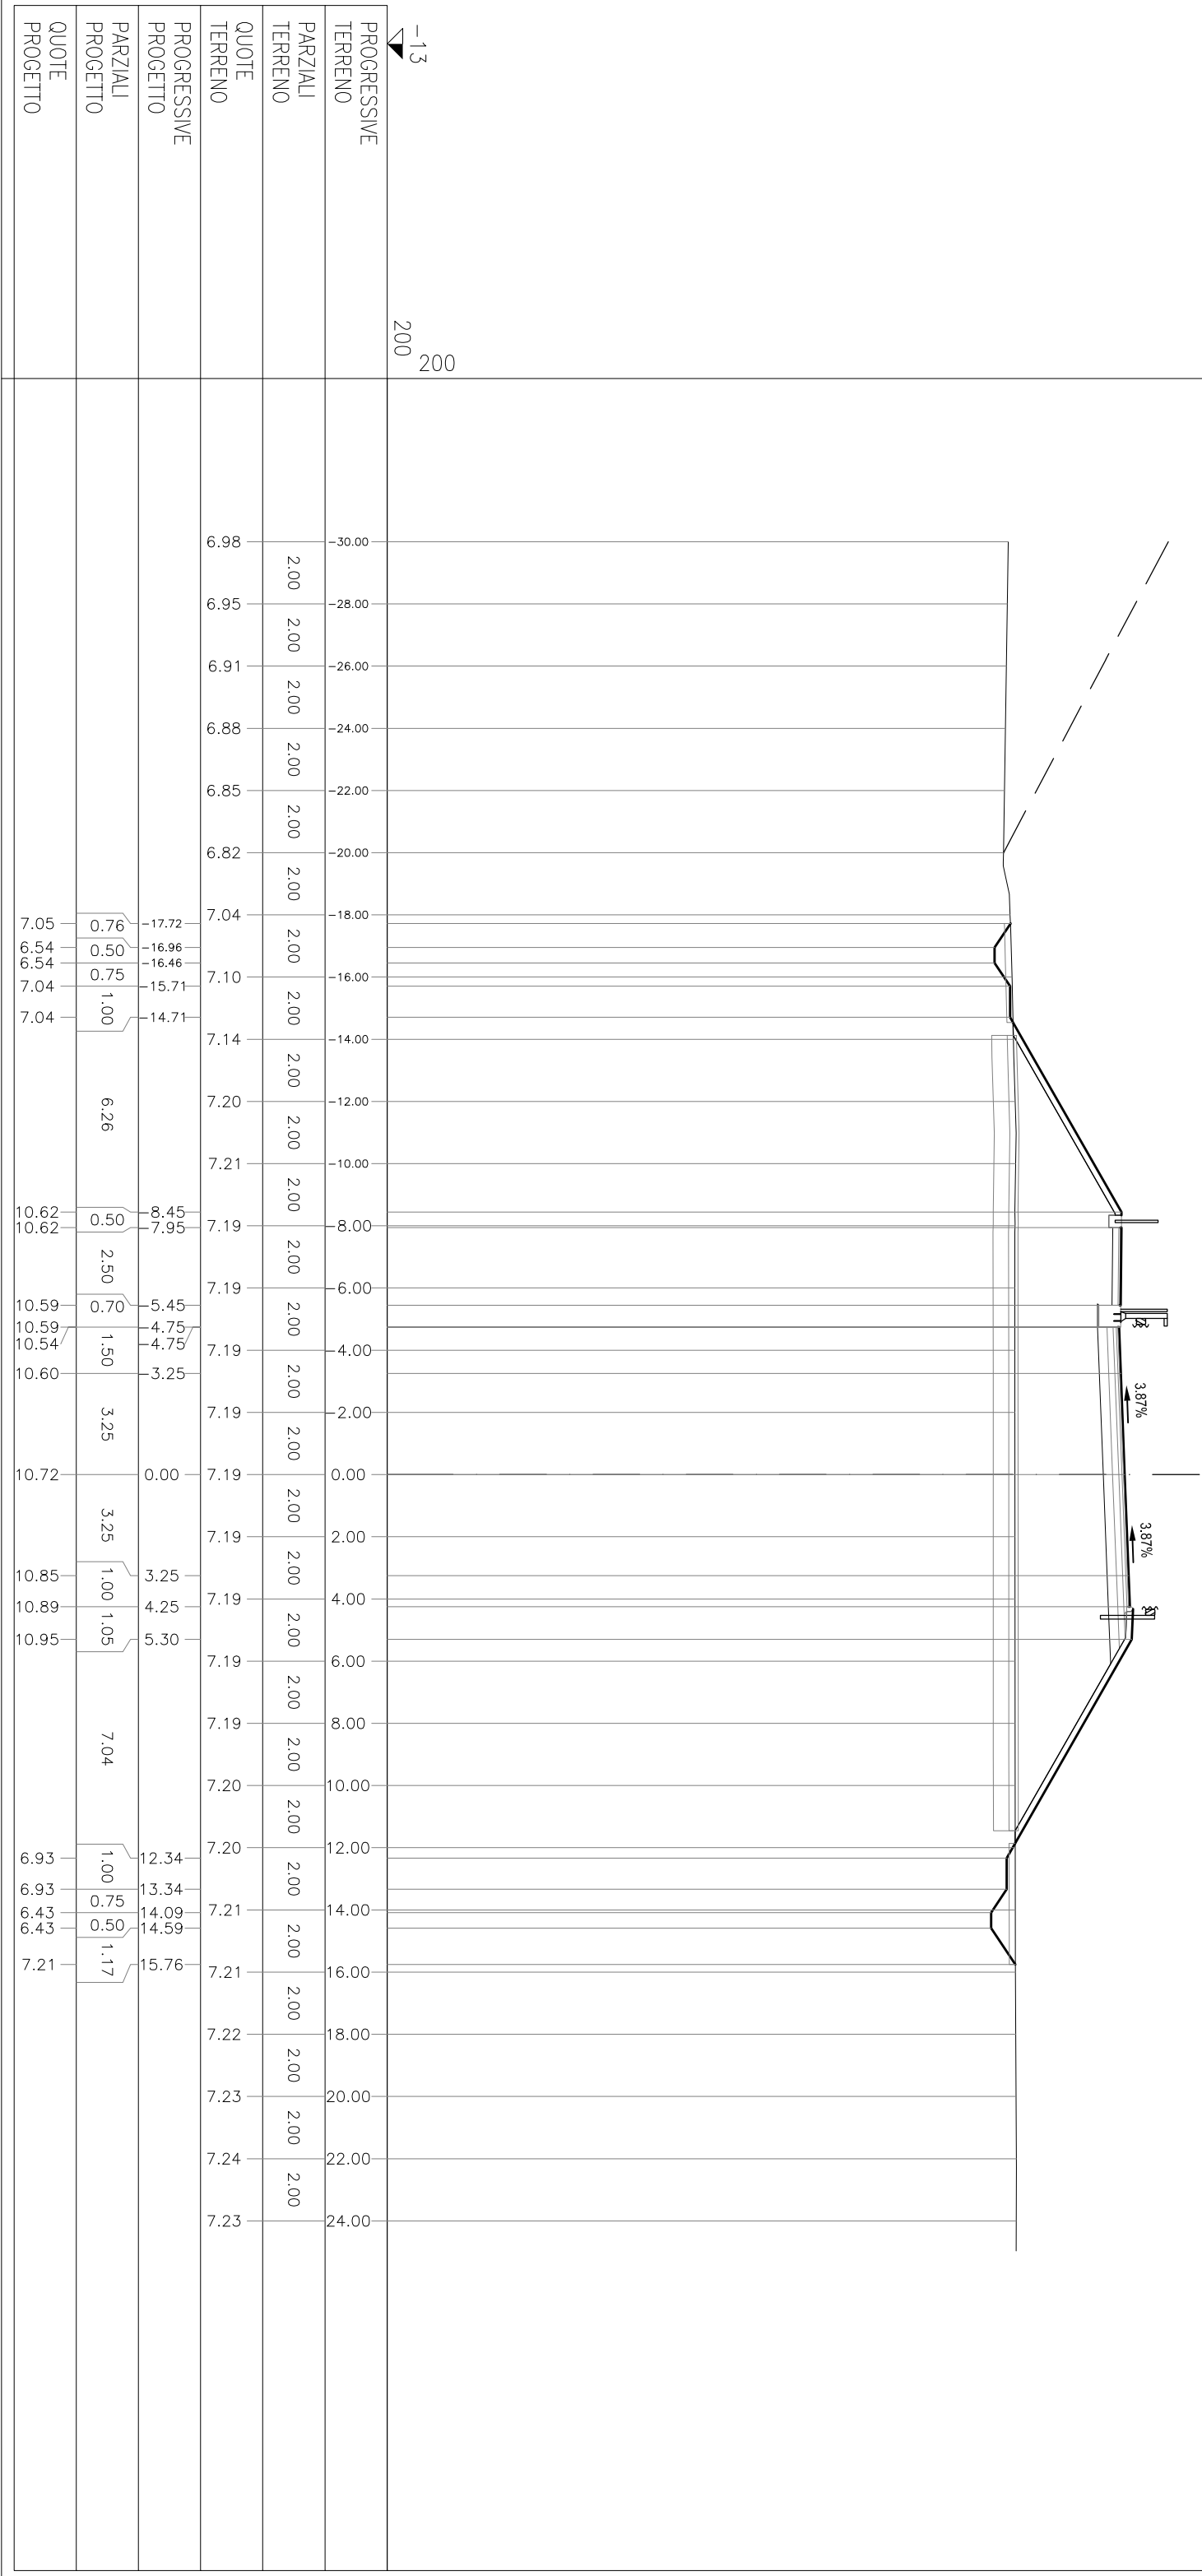

SEZIONE 14


PROGRESSIVA 130.00

aa	RIELEVATO	m ²	59.31
ae	ARGINELLO	m ²	0.03
ai	RIELEVATO AI-A3	m ²	3.47
bf	SCAVO FOSSO	m ²	3.65
ca	VEGETALE IN RIL	m ²	2.94
ma	FOND NON LEGATA	m ²	2.23
mv	FONDAZ CICLOPED	m ²	0.50
oa	BASE	m ²	1.01
fa	SCOTTO IN RIL	m	26.06
sc	FOSSO IN SC	m	8.09
ha	ANTICAP IN RIL	m	26.06
la	BONIFICA IN RIL	m	26.06
pa	BINDER	m	9.99
pv	BINDER CICLOPED	m	2.50
qa	USURA	m	9.99
qv	USURA CICLOPED	m	2.50
la	INERBIMENTO	m	15.05

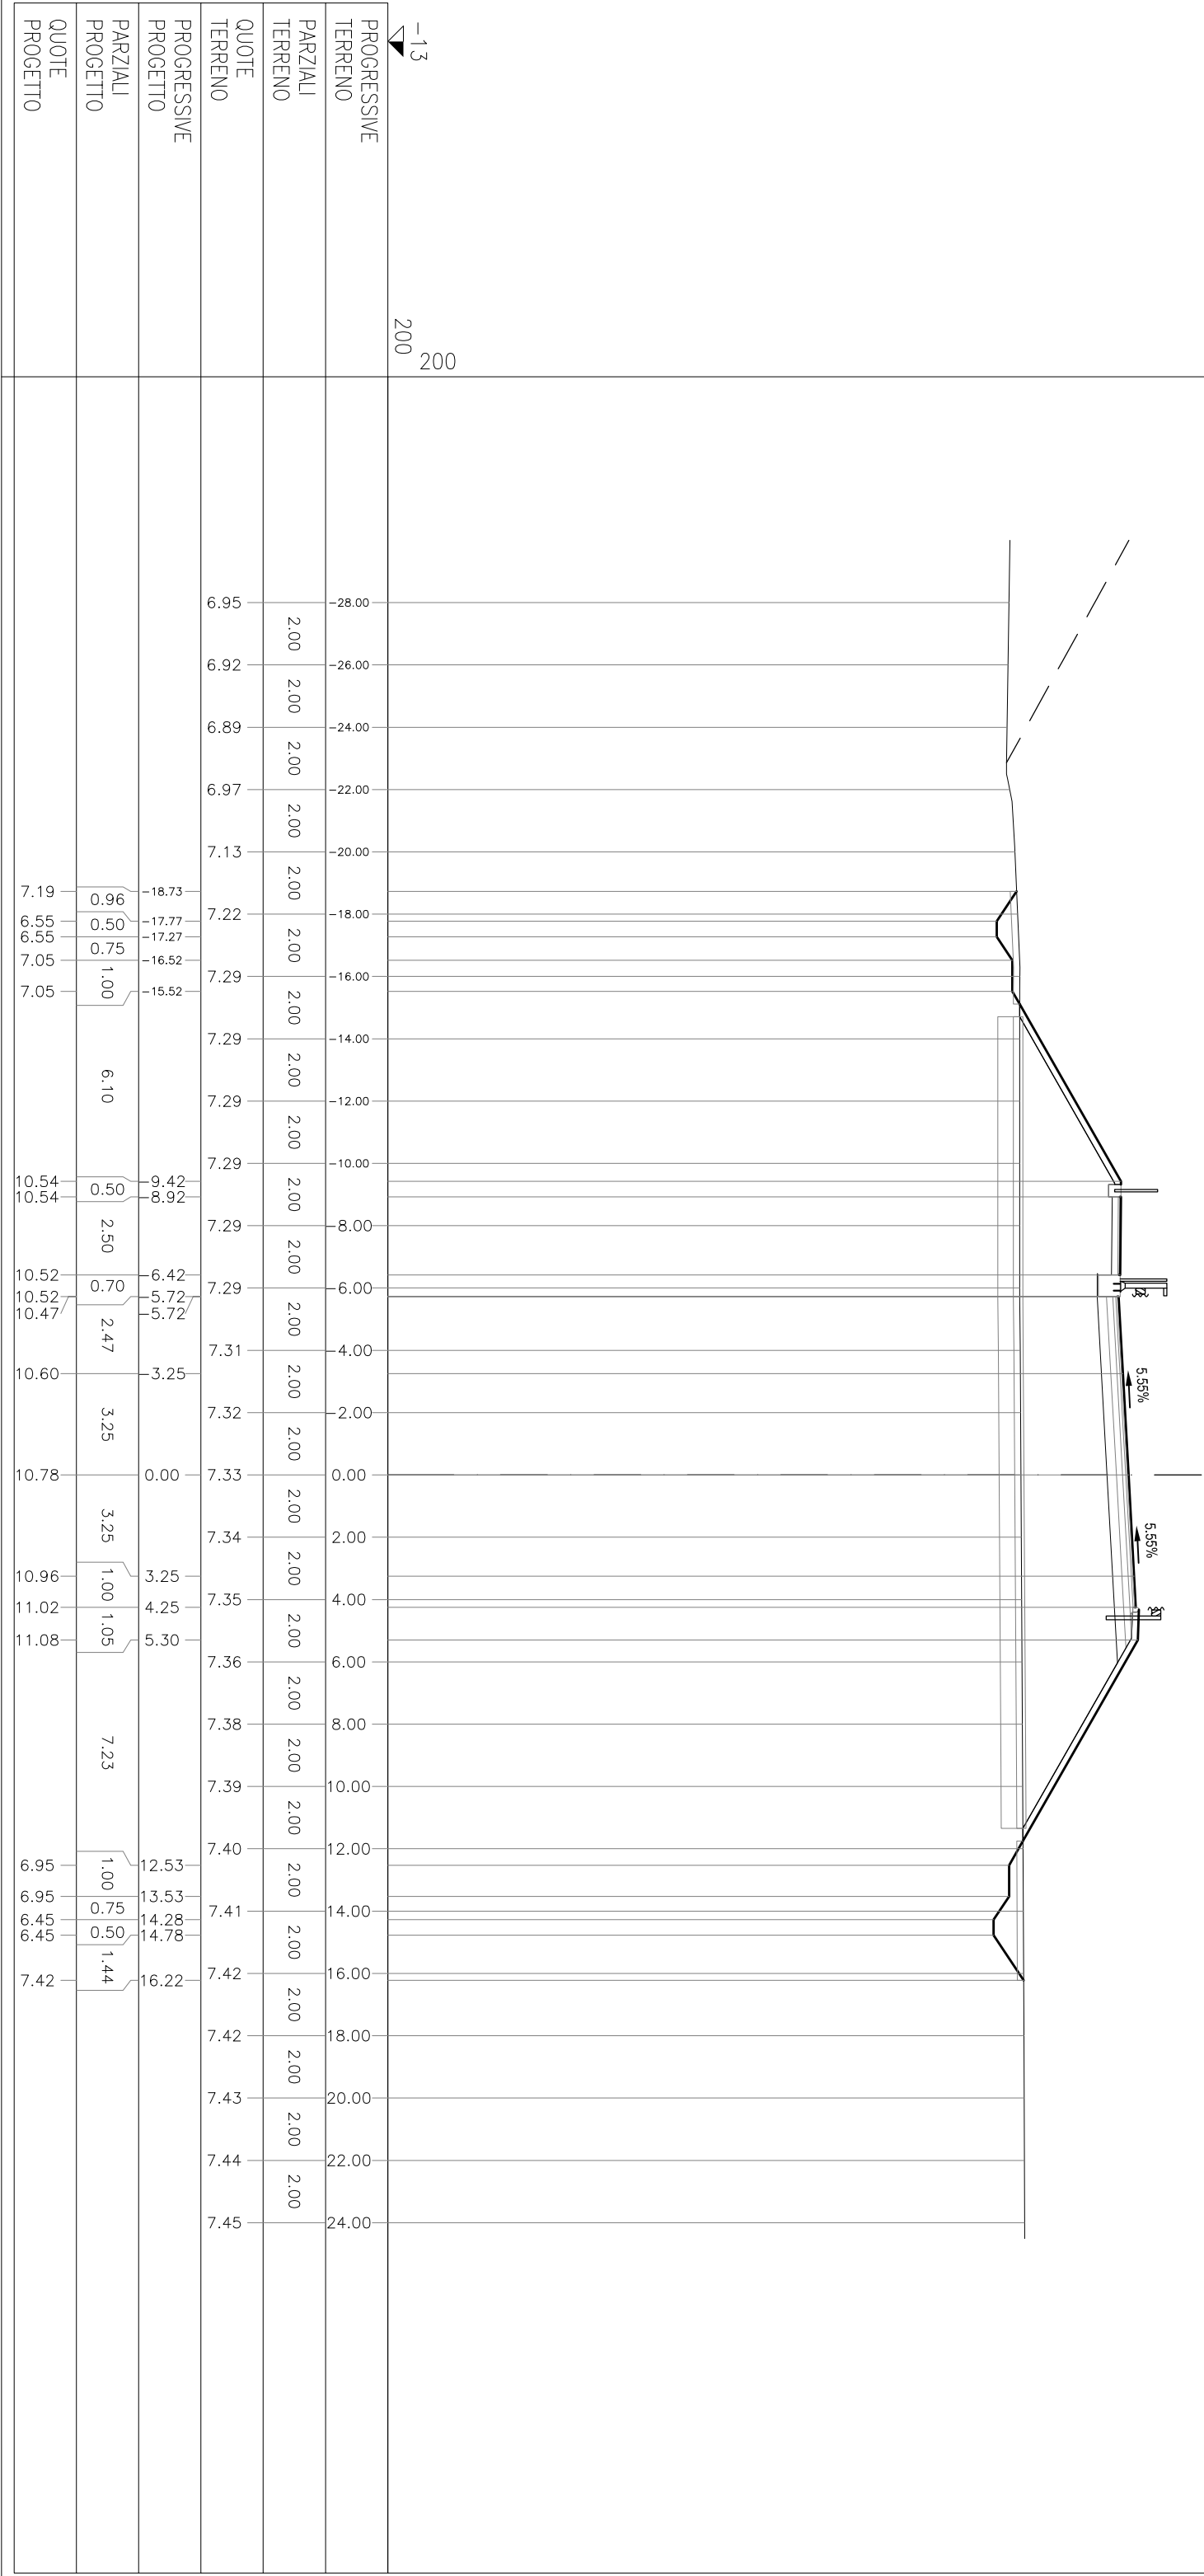

AA RILEVATO	m²	60.16
AE ARGINELLO	m²	0.03
AI RILEVATO A1-A3	m²	3.66
BF SCAVO FOSSO	m²	4.11
CA VEGETALE IN RIL	m²	2.88
MA FOND NON LEGATA	m²	2.35
MV FOND AZ CICLOPED	m²	0.50
OA BASE	m²	1.09
fa SCOTICO IN RIL	m	26.56
fo SCOT FOSSO IN SC	m	8.47
ha ANTICAP IN RIL	m	26.56
la BONIFICA IN RIL	m	26.56
pa BINDER	m	10.64
pv BINDER CICLOPED	m	2.50
qa USURA	m	10.64
qv USURA CICLOPED	m	2.50
ta INERBIMENTO	m	14.90


SEZIONE 15
PROGRESSIVA 138.63

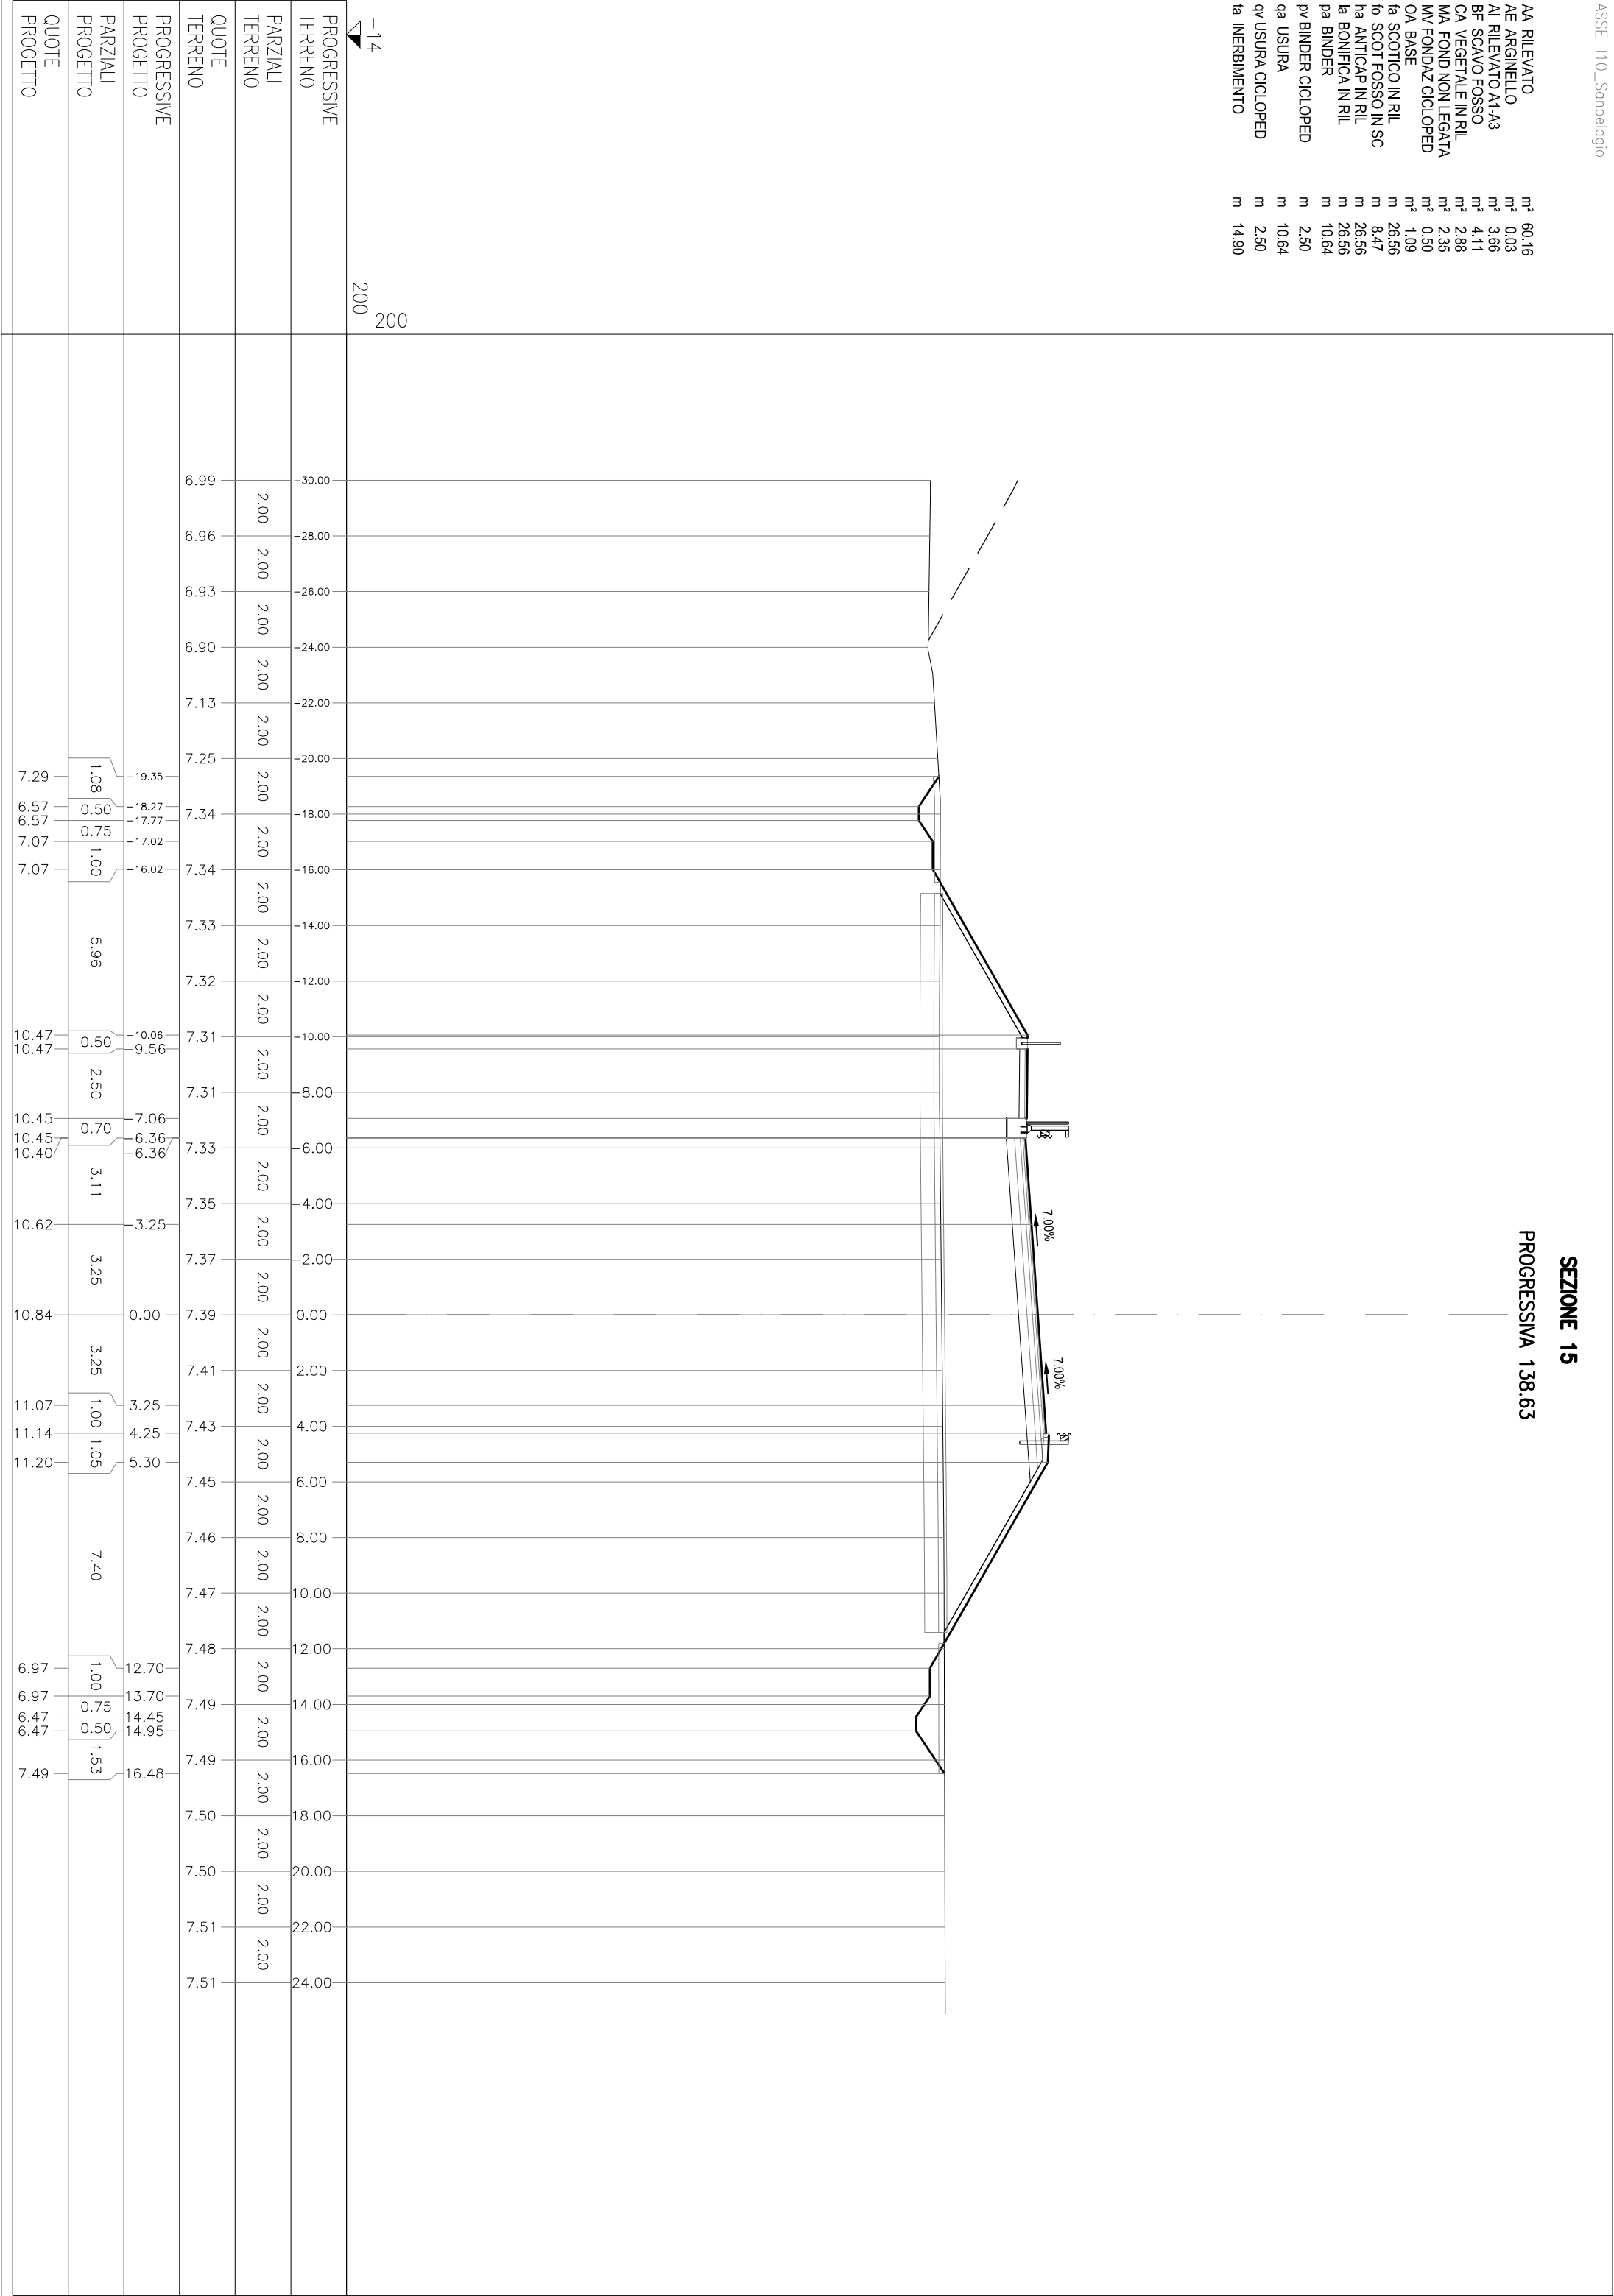

SEZIONE 16

PROGRESSIVA 150.00


aa	RILEVATO	m ²	64,77
ae	ARGINELLO	m ²	0,03
ai	RILEVATO A1-A3	m ²	3,79
bf	SCALO FOSSO	m ²	3,81
ca	VEGETALE IN RIL	m ²	3,02
ma	FOND NON LEGATA	m ²	2,43
mv	FONDAZ CICLOPED	m ²	0,50
oa	BASE	m ²	1,12
fa	SCOTICO IN RIL	m	27,49
to	SCOT FOSSO IN SC	m	8,28
ia	ANTICAP IN RIL	m	27,49
ia	BONIFICA IN RIL	m	27,49
pa	BINDER	m	11,08
pv	BINDER CICLOPED	m	2,50
qa	USURA	m	11,08
qv	USURA CICLOPED	m	2,50
ia	INERBIMENTO	m	15,48

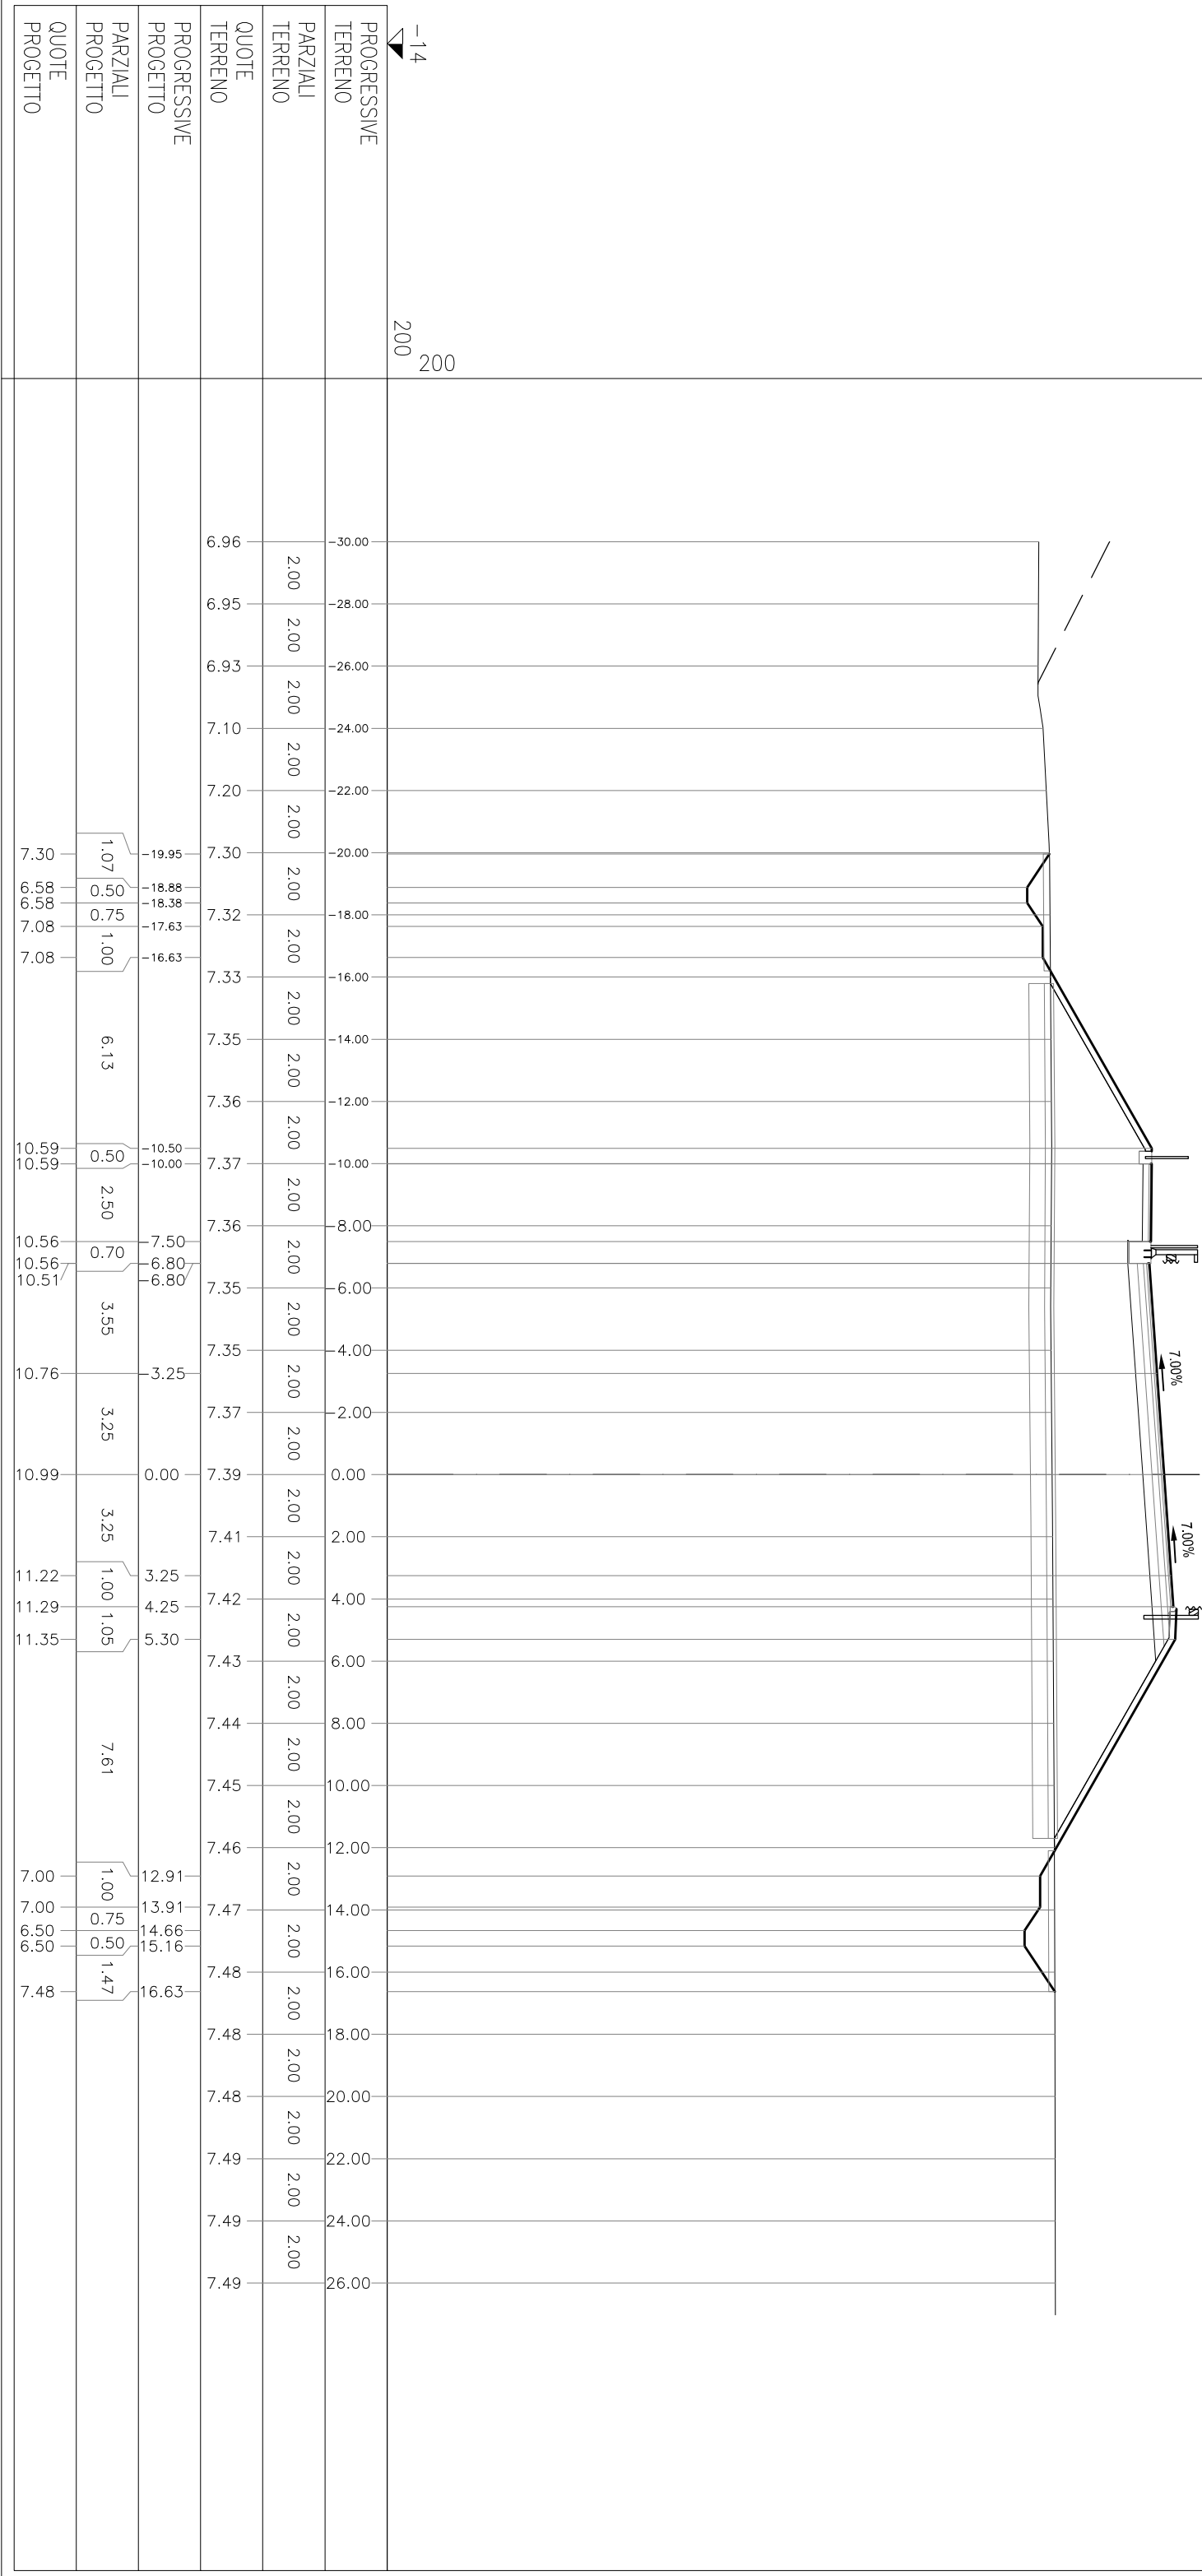

AA RILEVATO	m²	70.75
AE ARGINELLO	m²	0.03
AI RILEVATO A1-A3	m²	3.85
BF SCAVO FOSSO	m²	3.18
CA VEGETALE IN RIL	m²	3.23
MA FOND NON LEGATA	m²	2.46
MV FOND AZ CICLOPED	m²	0.50
OA BASE	m²	1.12
fa SCOTICO IN RIL	m	28.44
fo SCOT FOSSO IN SC	m	7.82
ha ANTICAP IN RIL	m	28.44
la BONIFICA IN RIL	m	28.44
pa BINDER	m	11.22
pv BINDER CICLOPED	m	2.50
qa USURA	m	11.22
qv USURA CICLOPED	m	2.50
ta INERBIMENTO	m	16.42

SEZIONE 17


PROGRESSIVA 160.00

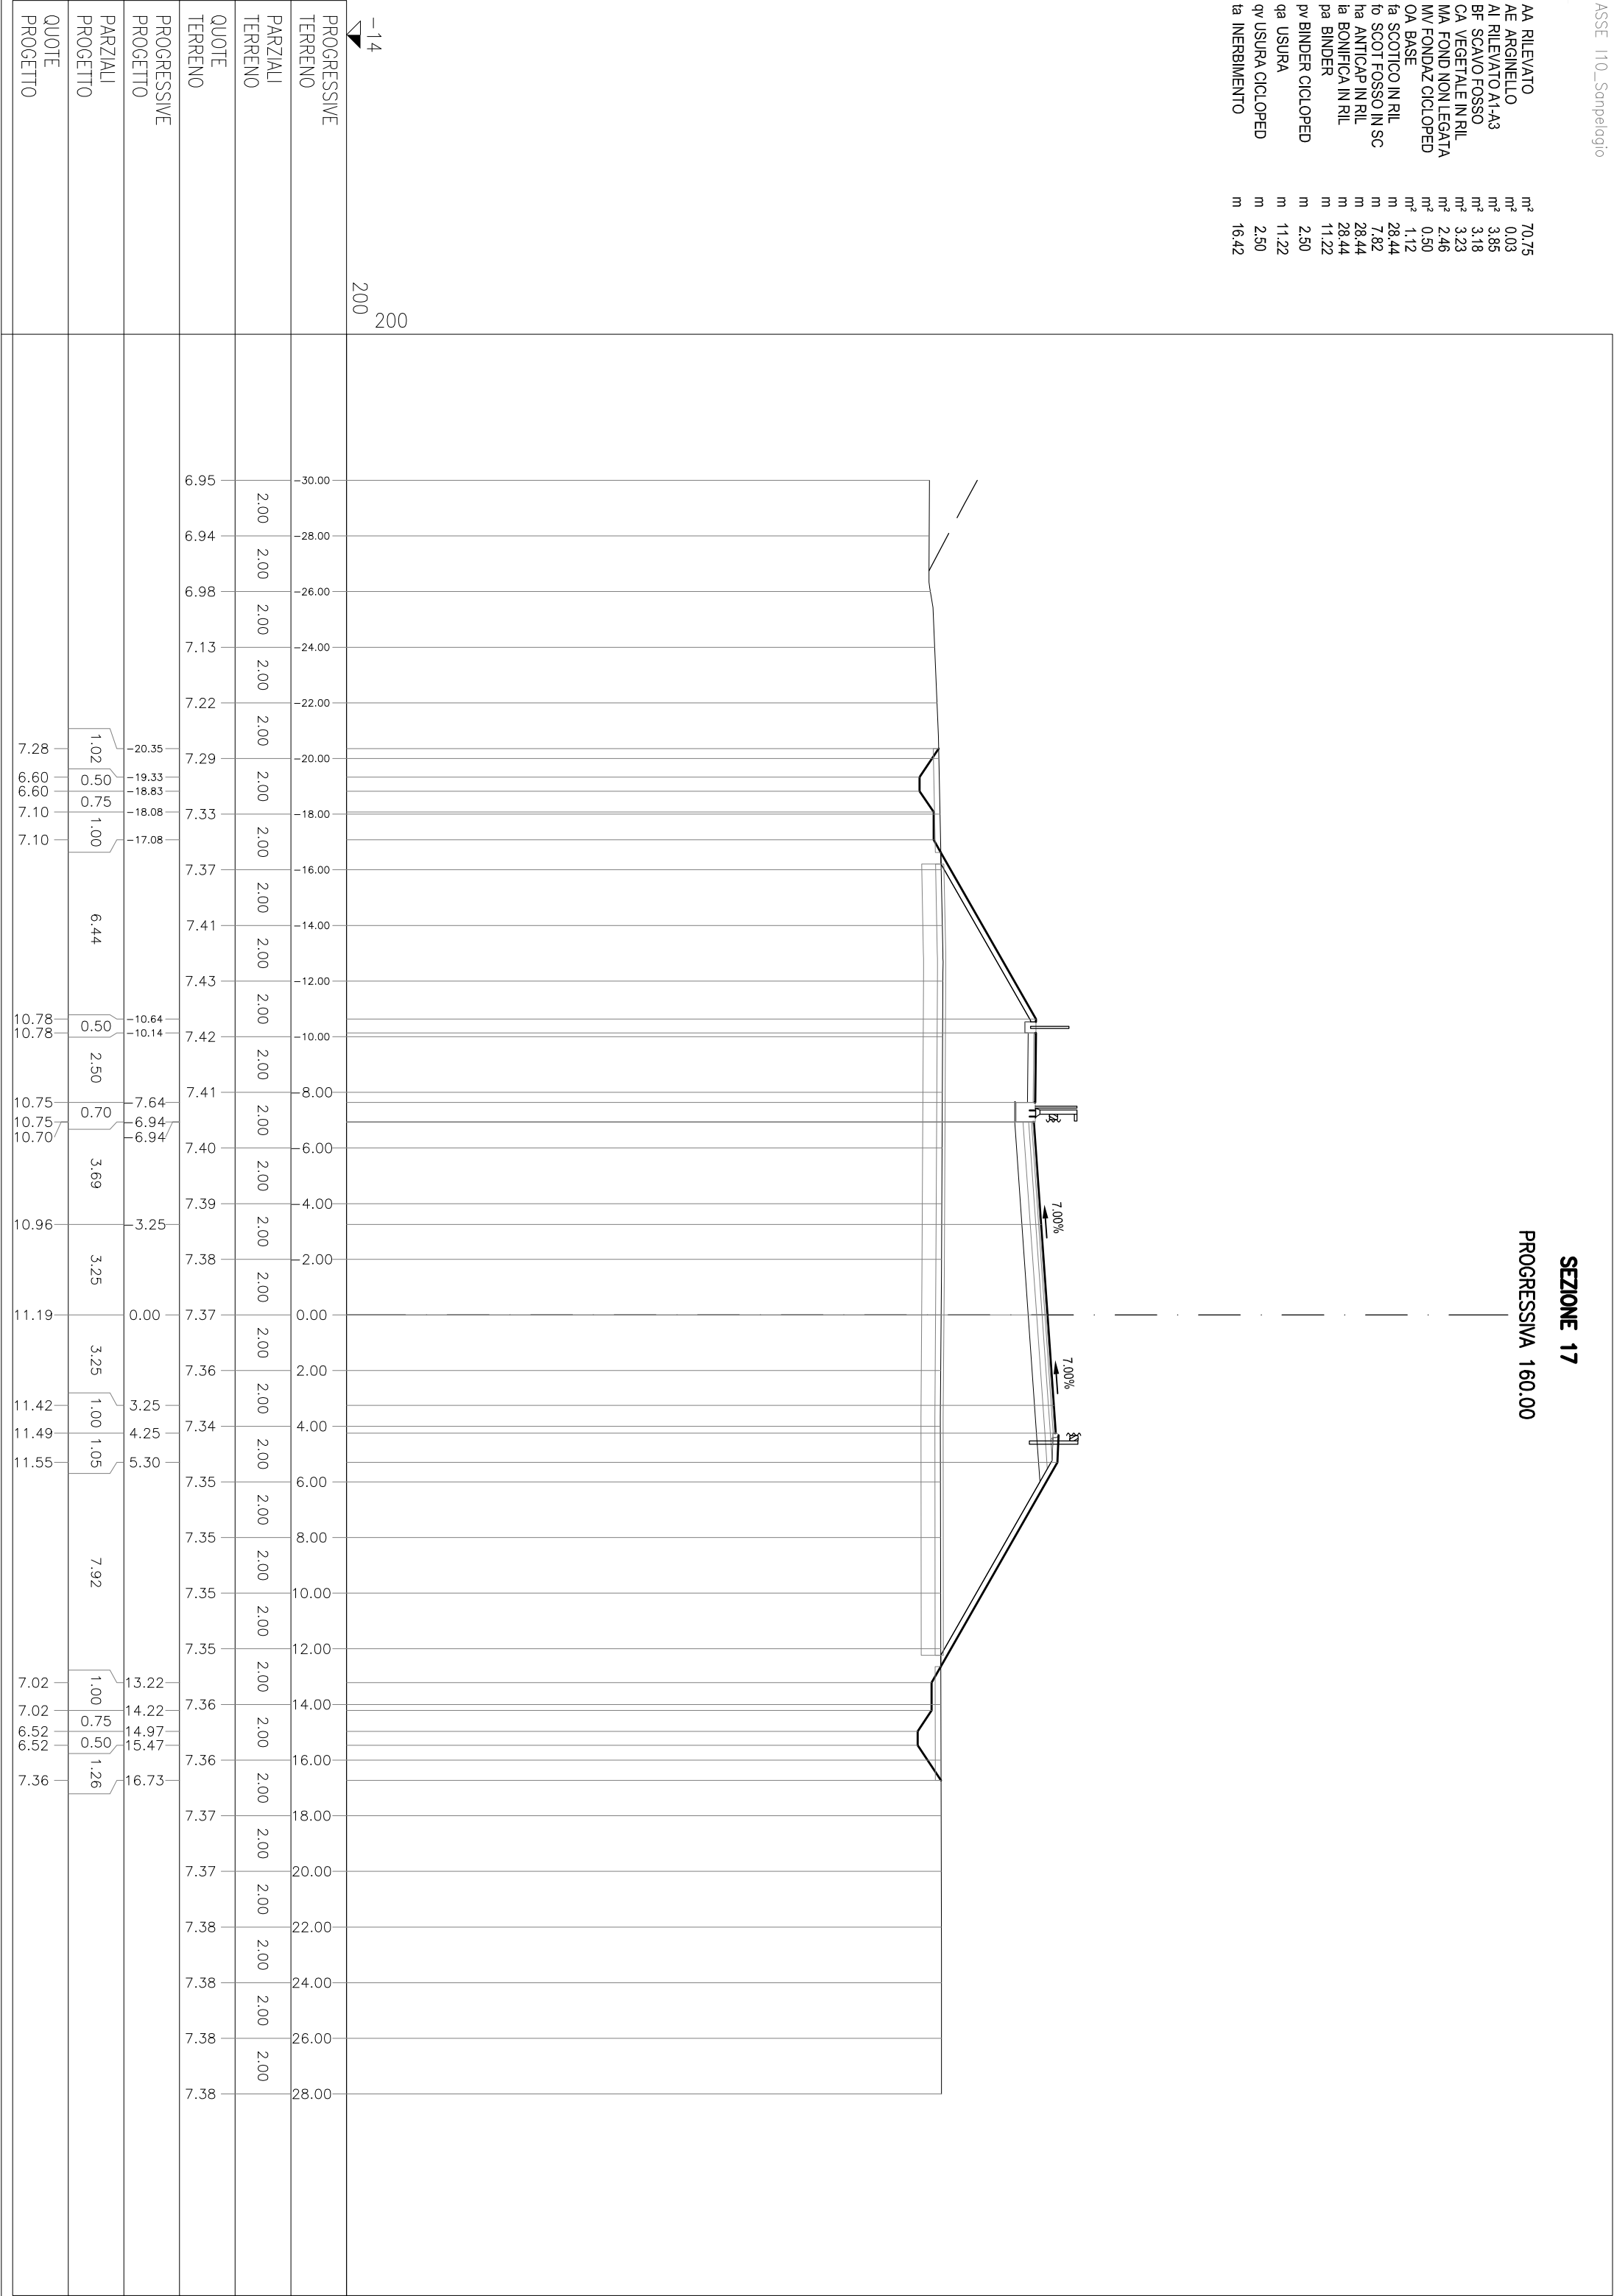

SEZIONE 18

PROGRESSIVA 170.00


aa RILEVATO	m ²	78.50
ae ARGINETTO	m ²	0.03
ai RILEVATO A1-A3	m ²	3.84
bf SCAVO FOSSO	m ²	2.55
ca VEGETALE IN RIL	m ²	2.45
ma FOND NON LEGATA	m ²	3.49
mv FONDPAZ CICLOPED	m ²	0.50
oa BASE	m ²	1.14
fa SCOTICO IN RIL	m	29.63
fo SCOT FOSSO IN SC	m	7.28
ia ANTICAP IN RIL	m	29.63
ia BONIFICA IN RIL	m	29.63
pa BINDER	m	11.29
pv BINDER CICLOPED	m	2.50
qa USURA	m	11.29
qy USURA CICLOPED	m	2.50
ia INERBIMENTO	m	17.72

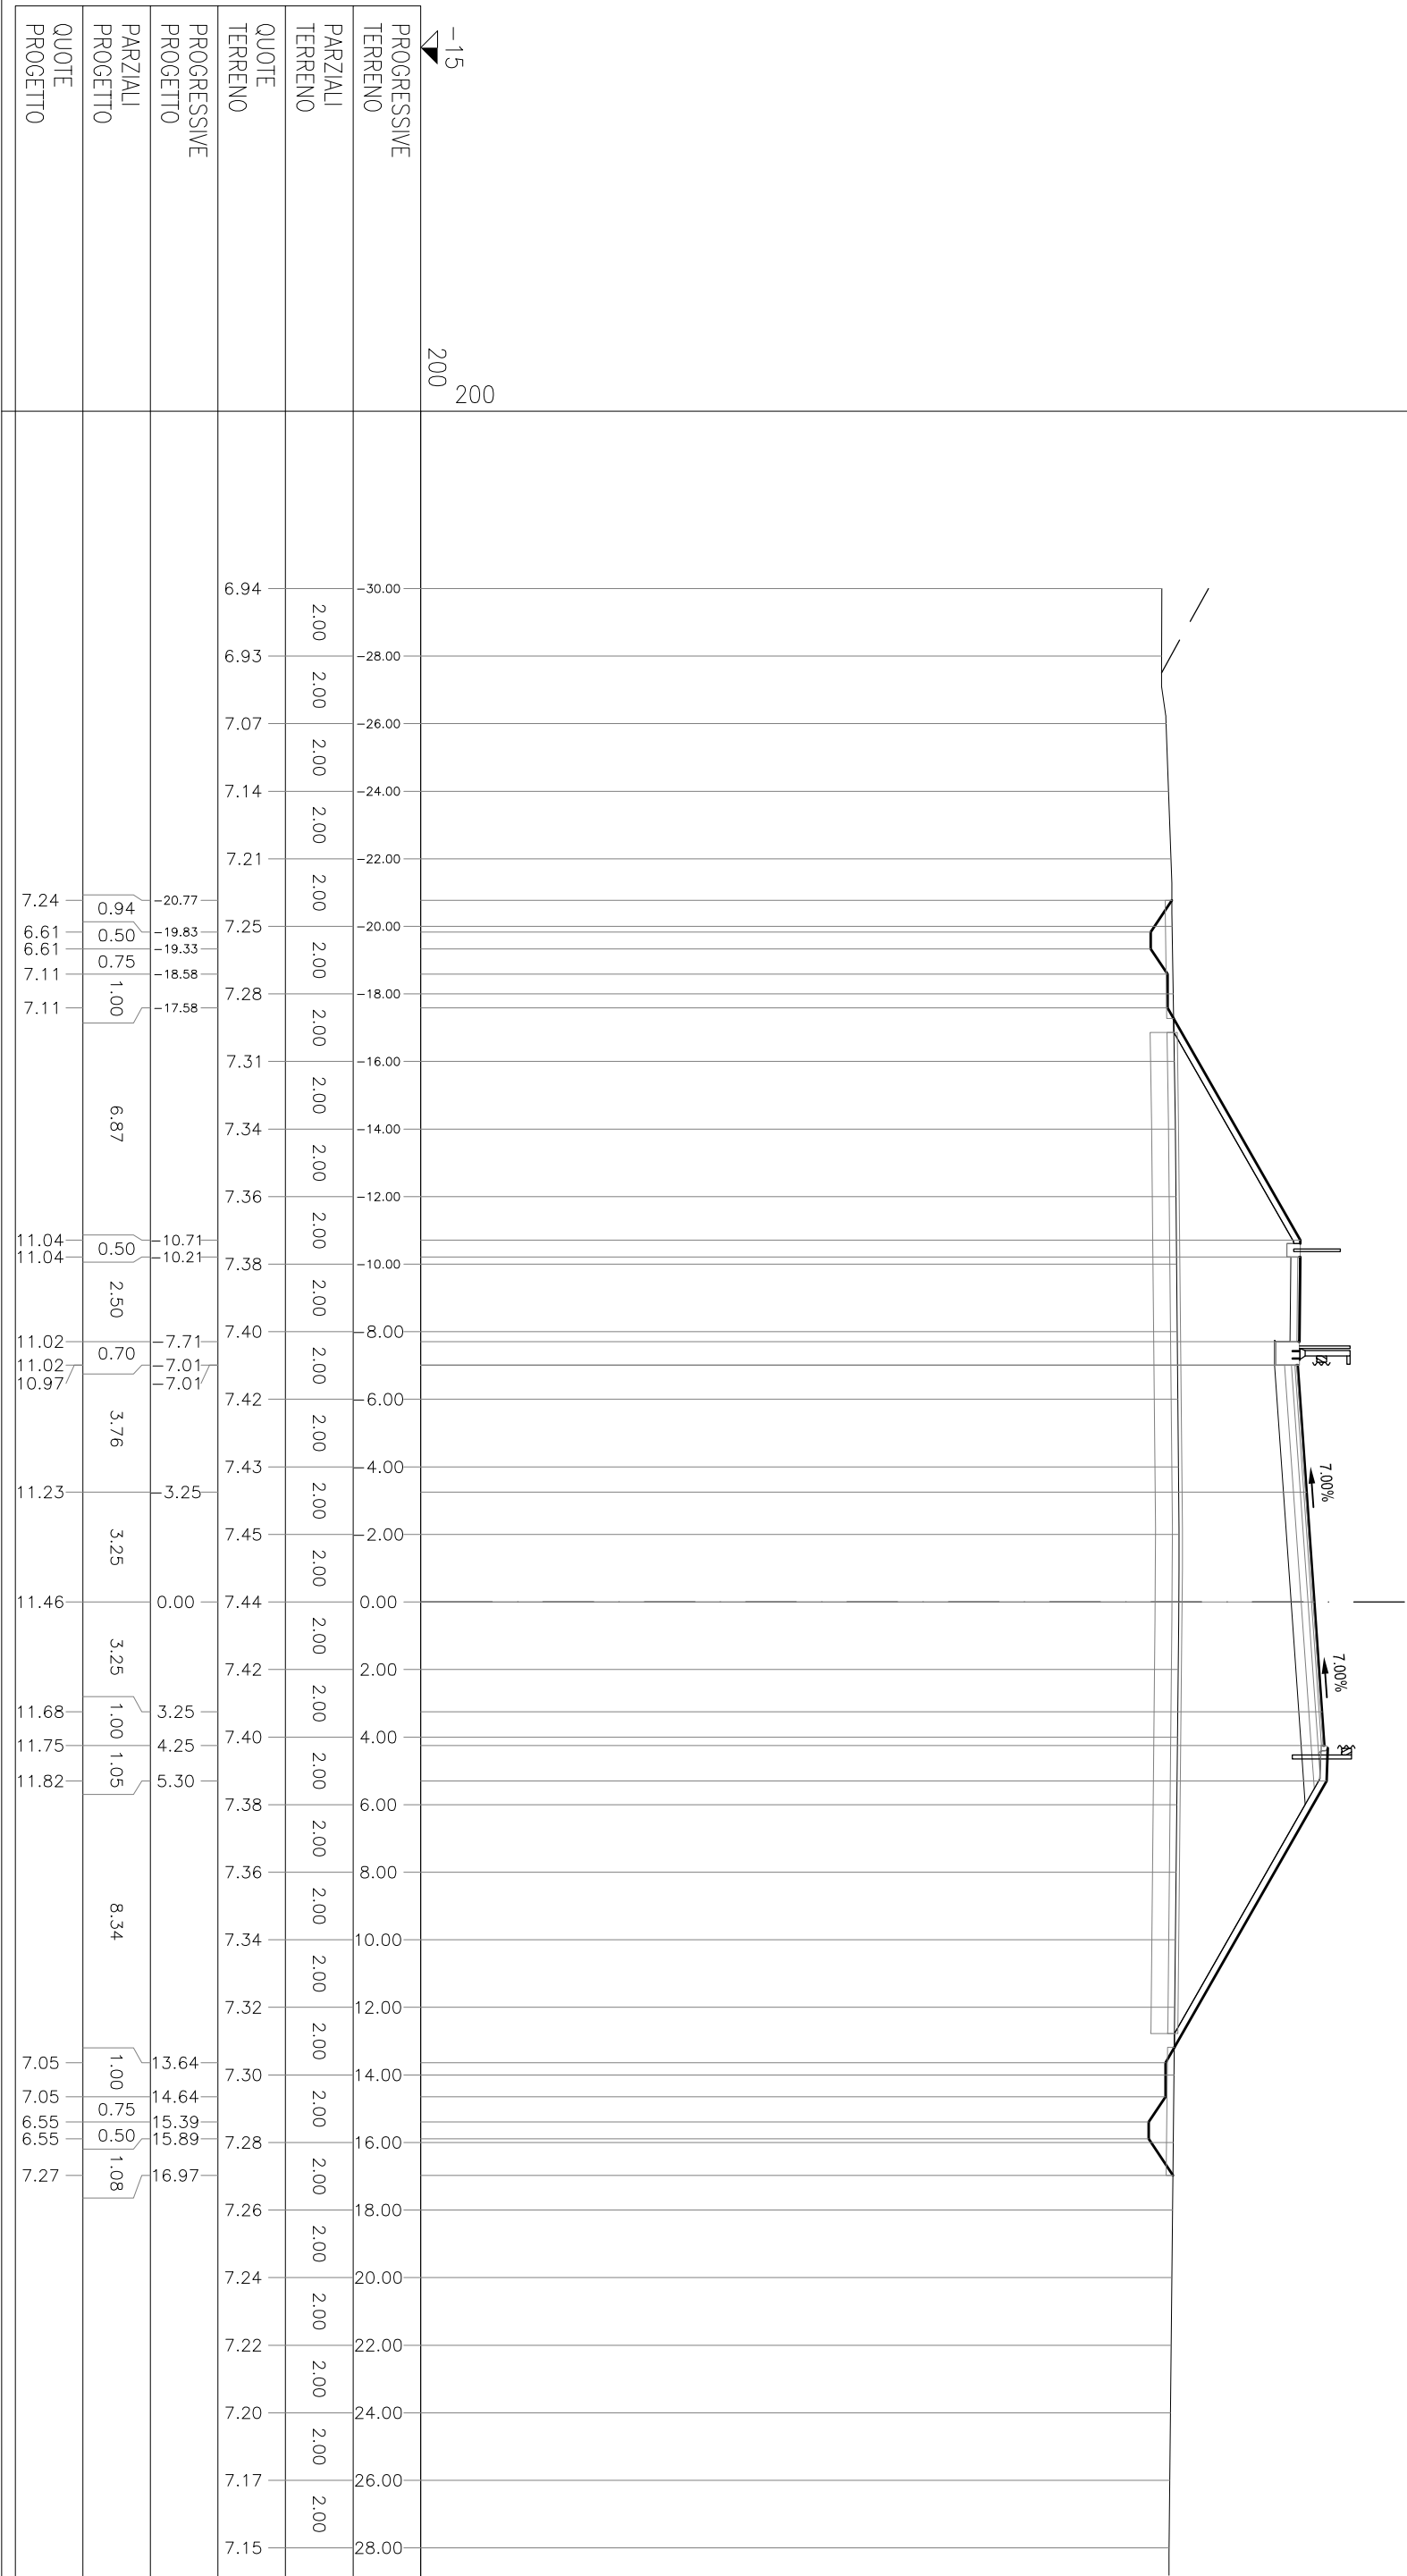

SEZIONE 19


PROGRESSIVA 175.74

aa RILEVATO	m ²	85,51
ae ARGINETTO	m ²	0,02
ai RILEVATO A1-A3	m ²	3,89
bf SCAVO FOSSO	m ²	2,45
ca VEGETALE IN RIL	m ²	3,58
ma FOND NON LEGATA	m ²	2,48
mv FONDPAZ CICLOPED	m ²	0,50
oa BASE	m ²	1,15
fa SCOTICO IN RIL	m	30,37
to SCOT FOSSO IN SC	m	7,18
la ANTICAP IN RIL	m	30,37
la BONIFICA IN RIL	m	30,37
pa BINDER	m	11,32
pv BINDER CICLOPED	m	2,50
qa USURA	m	11,32
qy USURA CICLOPED	m	2,50
la INERBIMENTO	m	18,52

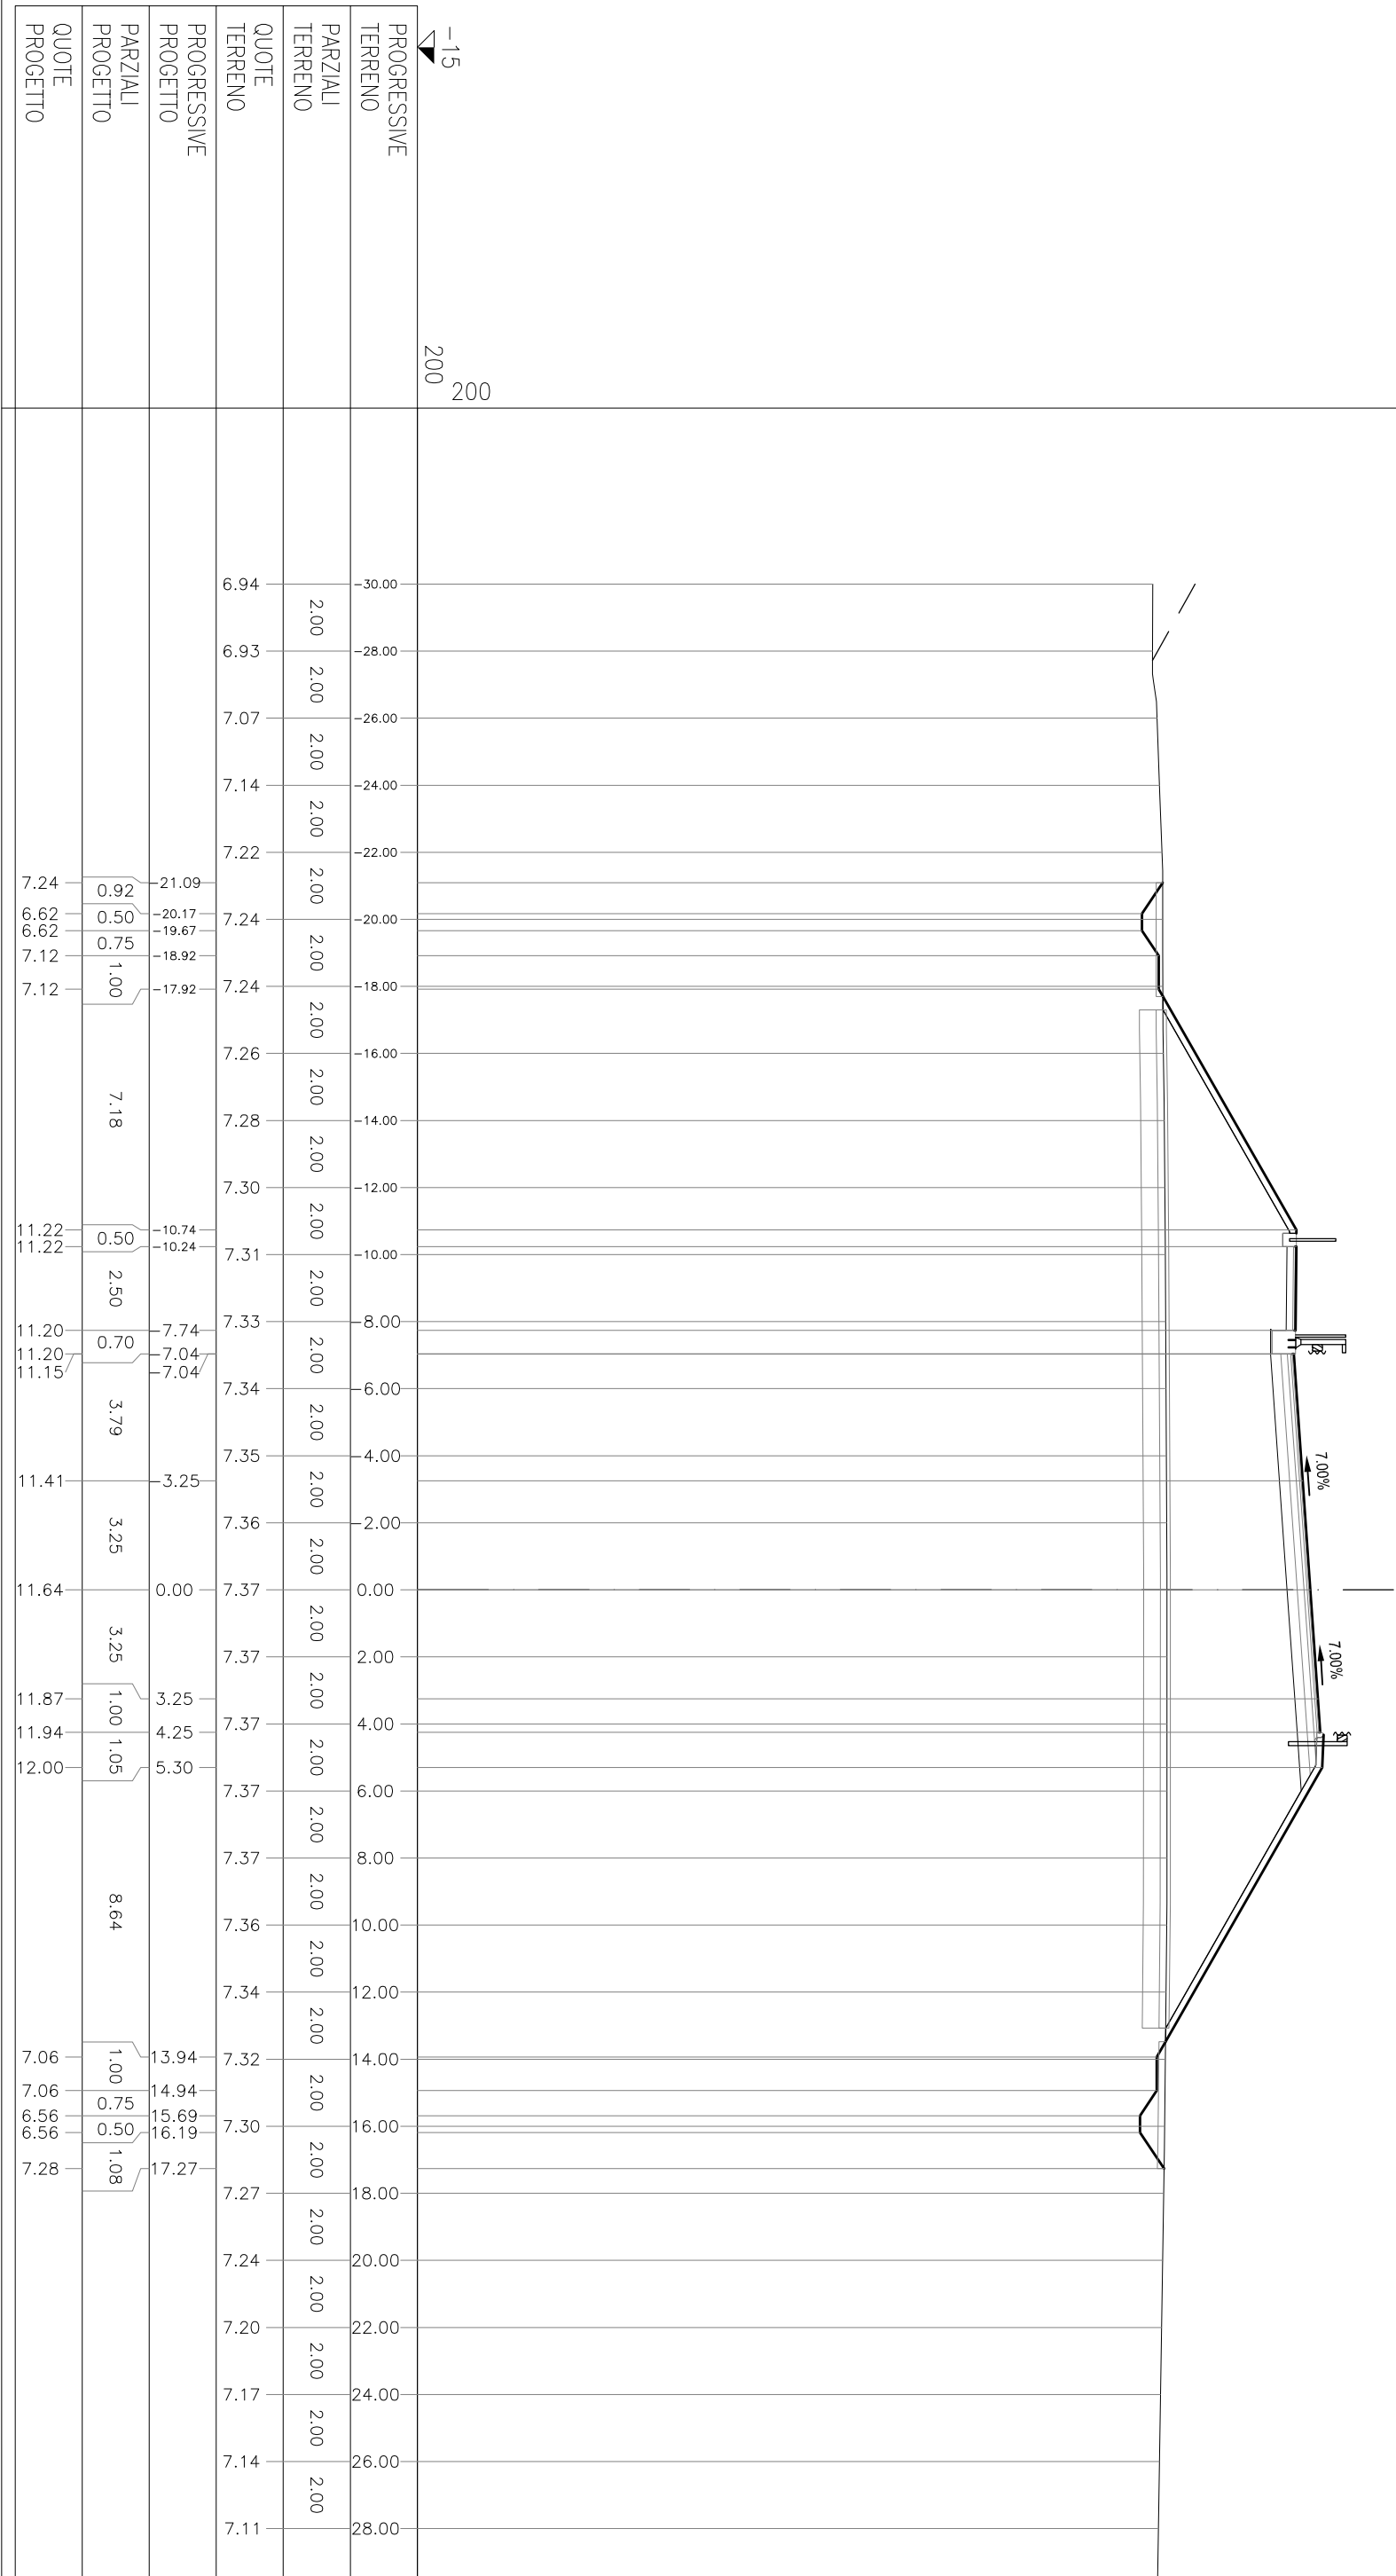


AA RILEVATO	m ² 48,86
AI RILEVATO A1-A3	m ² 3,43
BA RINTERRO	m ² 8,64
BA SCAVO	m ² 31,01
MA FOND NON LEGATA	m ² 2,25
MY FONDANZ CICLOPED	m ² 0,47
OA BASE	m ² 1,13
IE SCOTICO IN SCAVO	m 23,56
PA BINDER	m 11,32
PV BINDER CICLOPED	m 2,50
QA USURA	m 11,32
IV USURA CICLOPED	m 2,50

SEZIONE 19bis
PROGRESSIVA 175.75

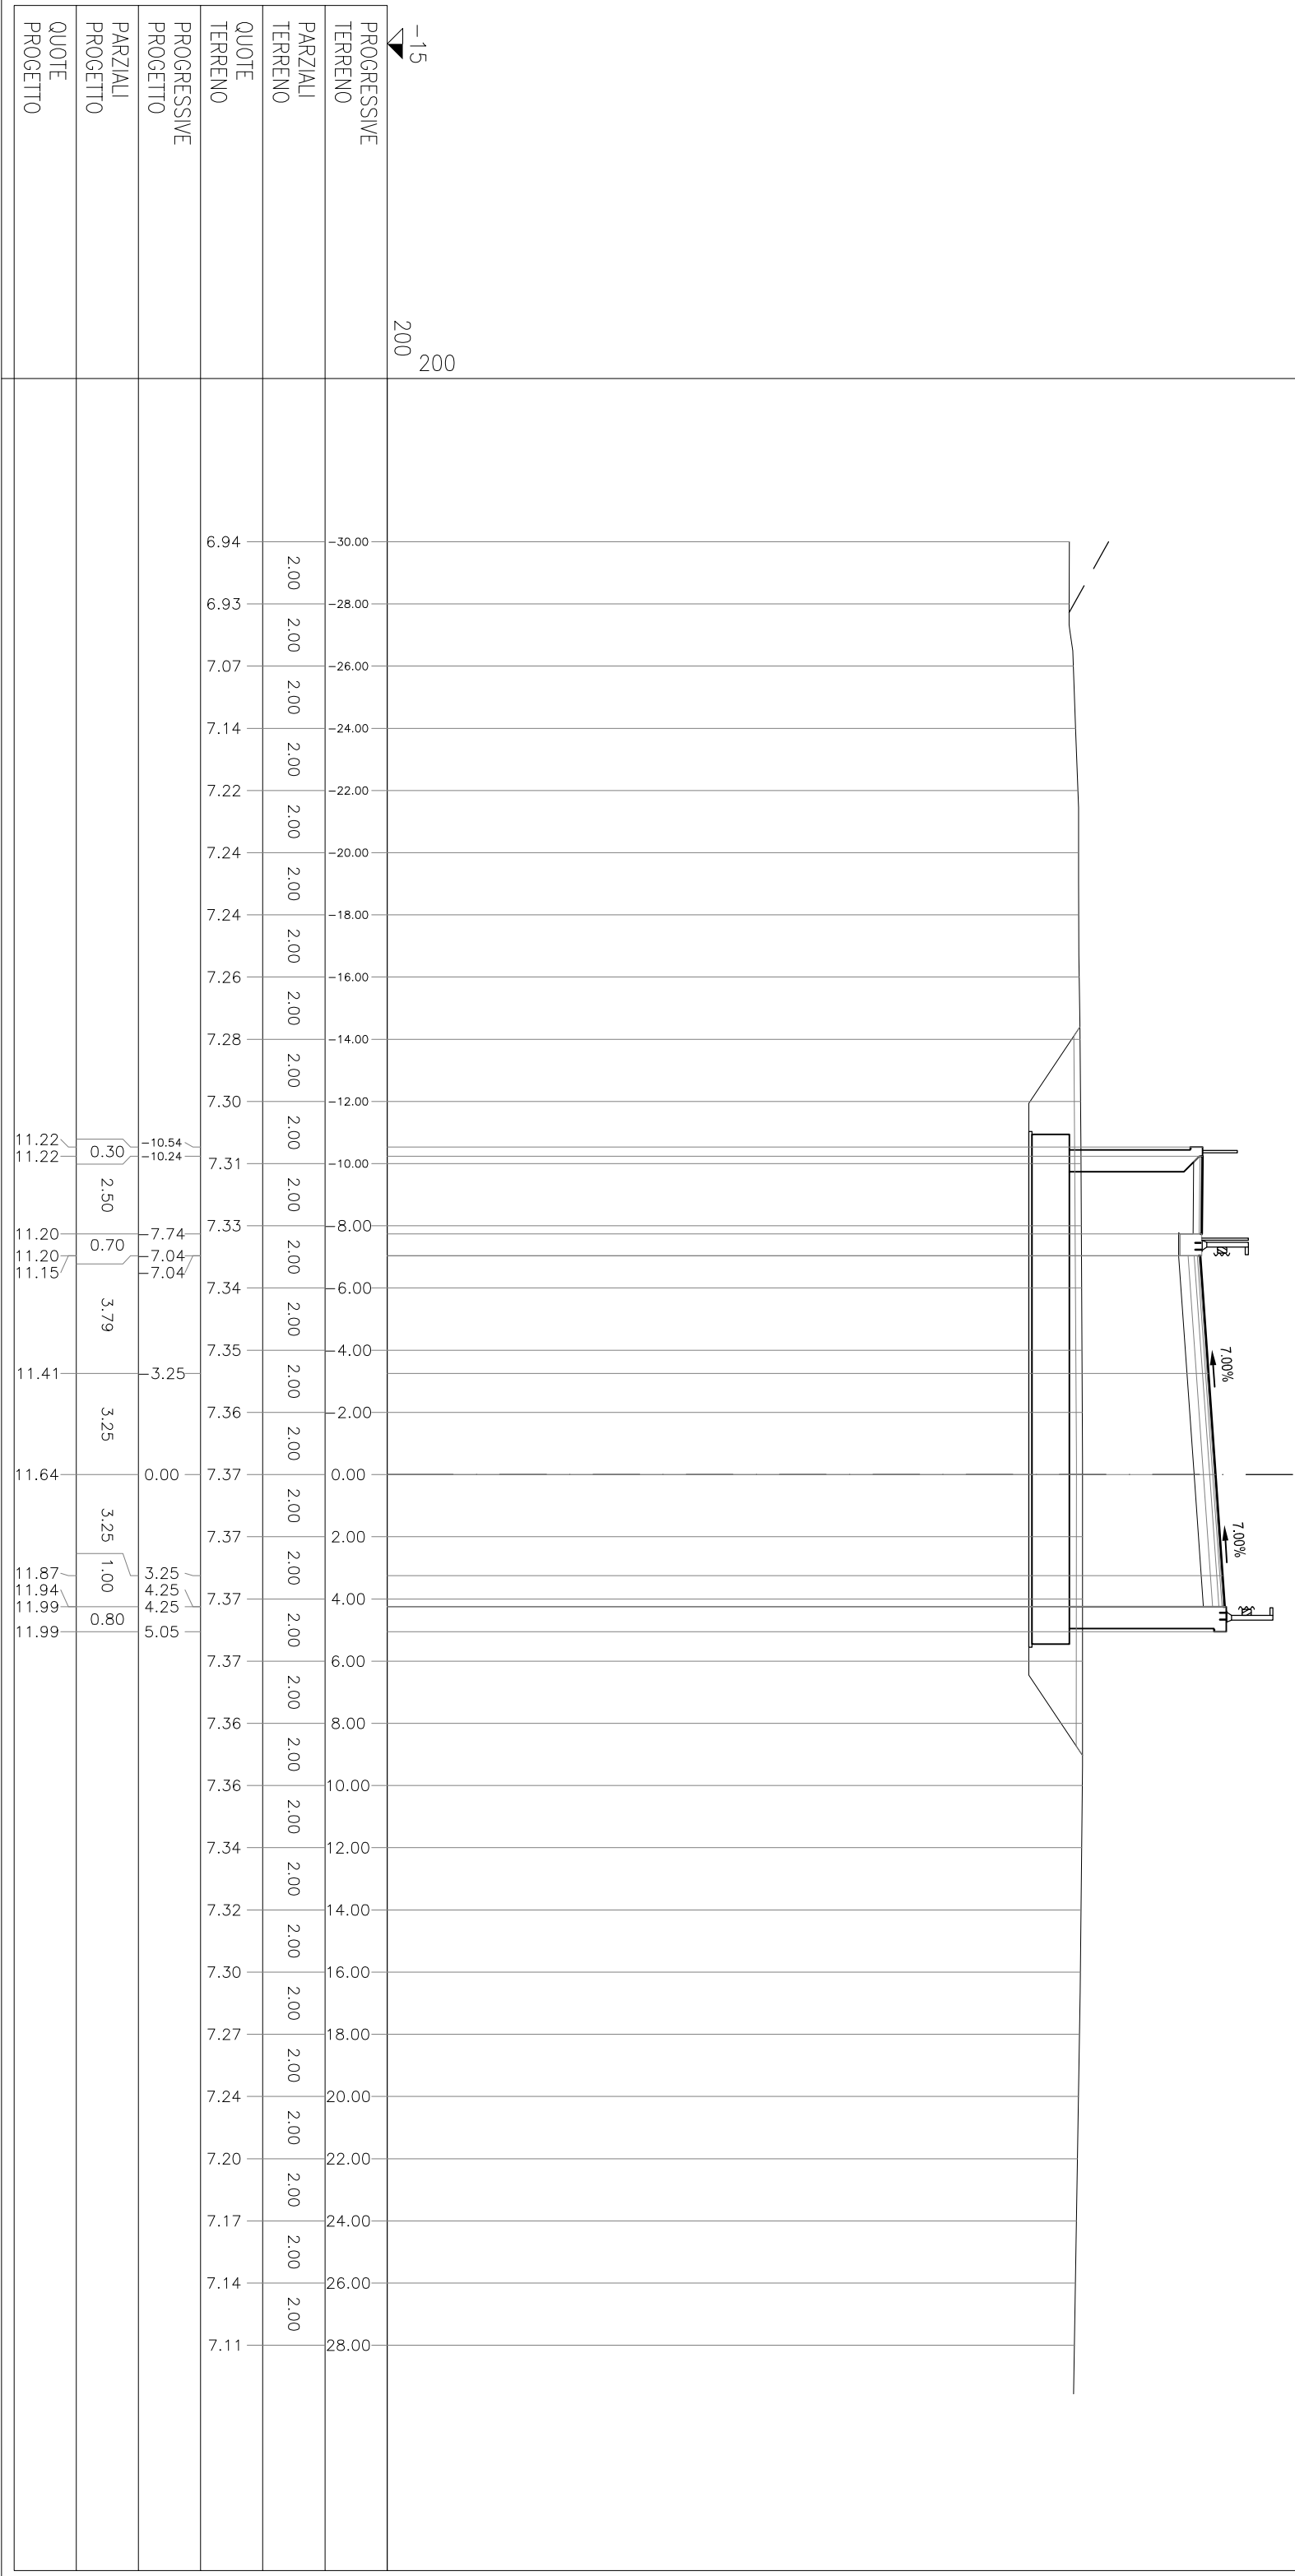

AA RILEVATO	m²	61.03
AI RILEVATO A1-A3	m²	3.58
AZ RINTERRO	m²	8.16
BA SCAVO	m²	27.61
MA FOND NON LEGATA	m²	2.36
MV FONDAZ CICLOPED	m²	0.48
OA BASE	m²	1.17
te SCOTTICO IN SCAVO	m	23.55
pa BINDER	m	11.83
pv BINDER CICLOPED	m	2.50
qa USURA	m	11.83
qv USURA CICLOPED	m	2.50


SEZIONE 20
PROGRESSIVA 190.00

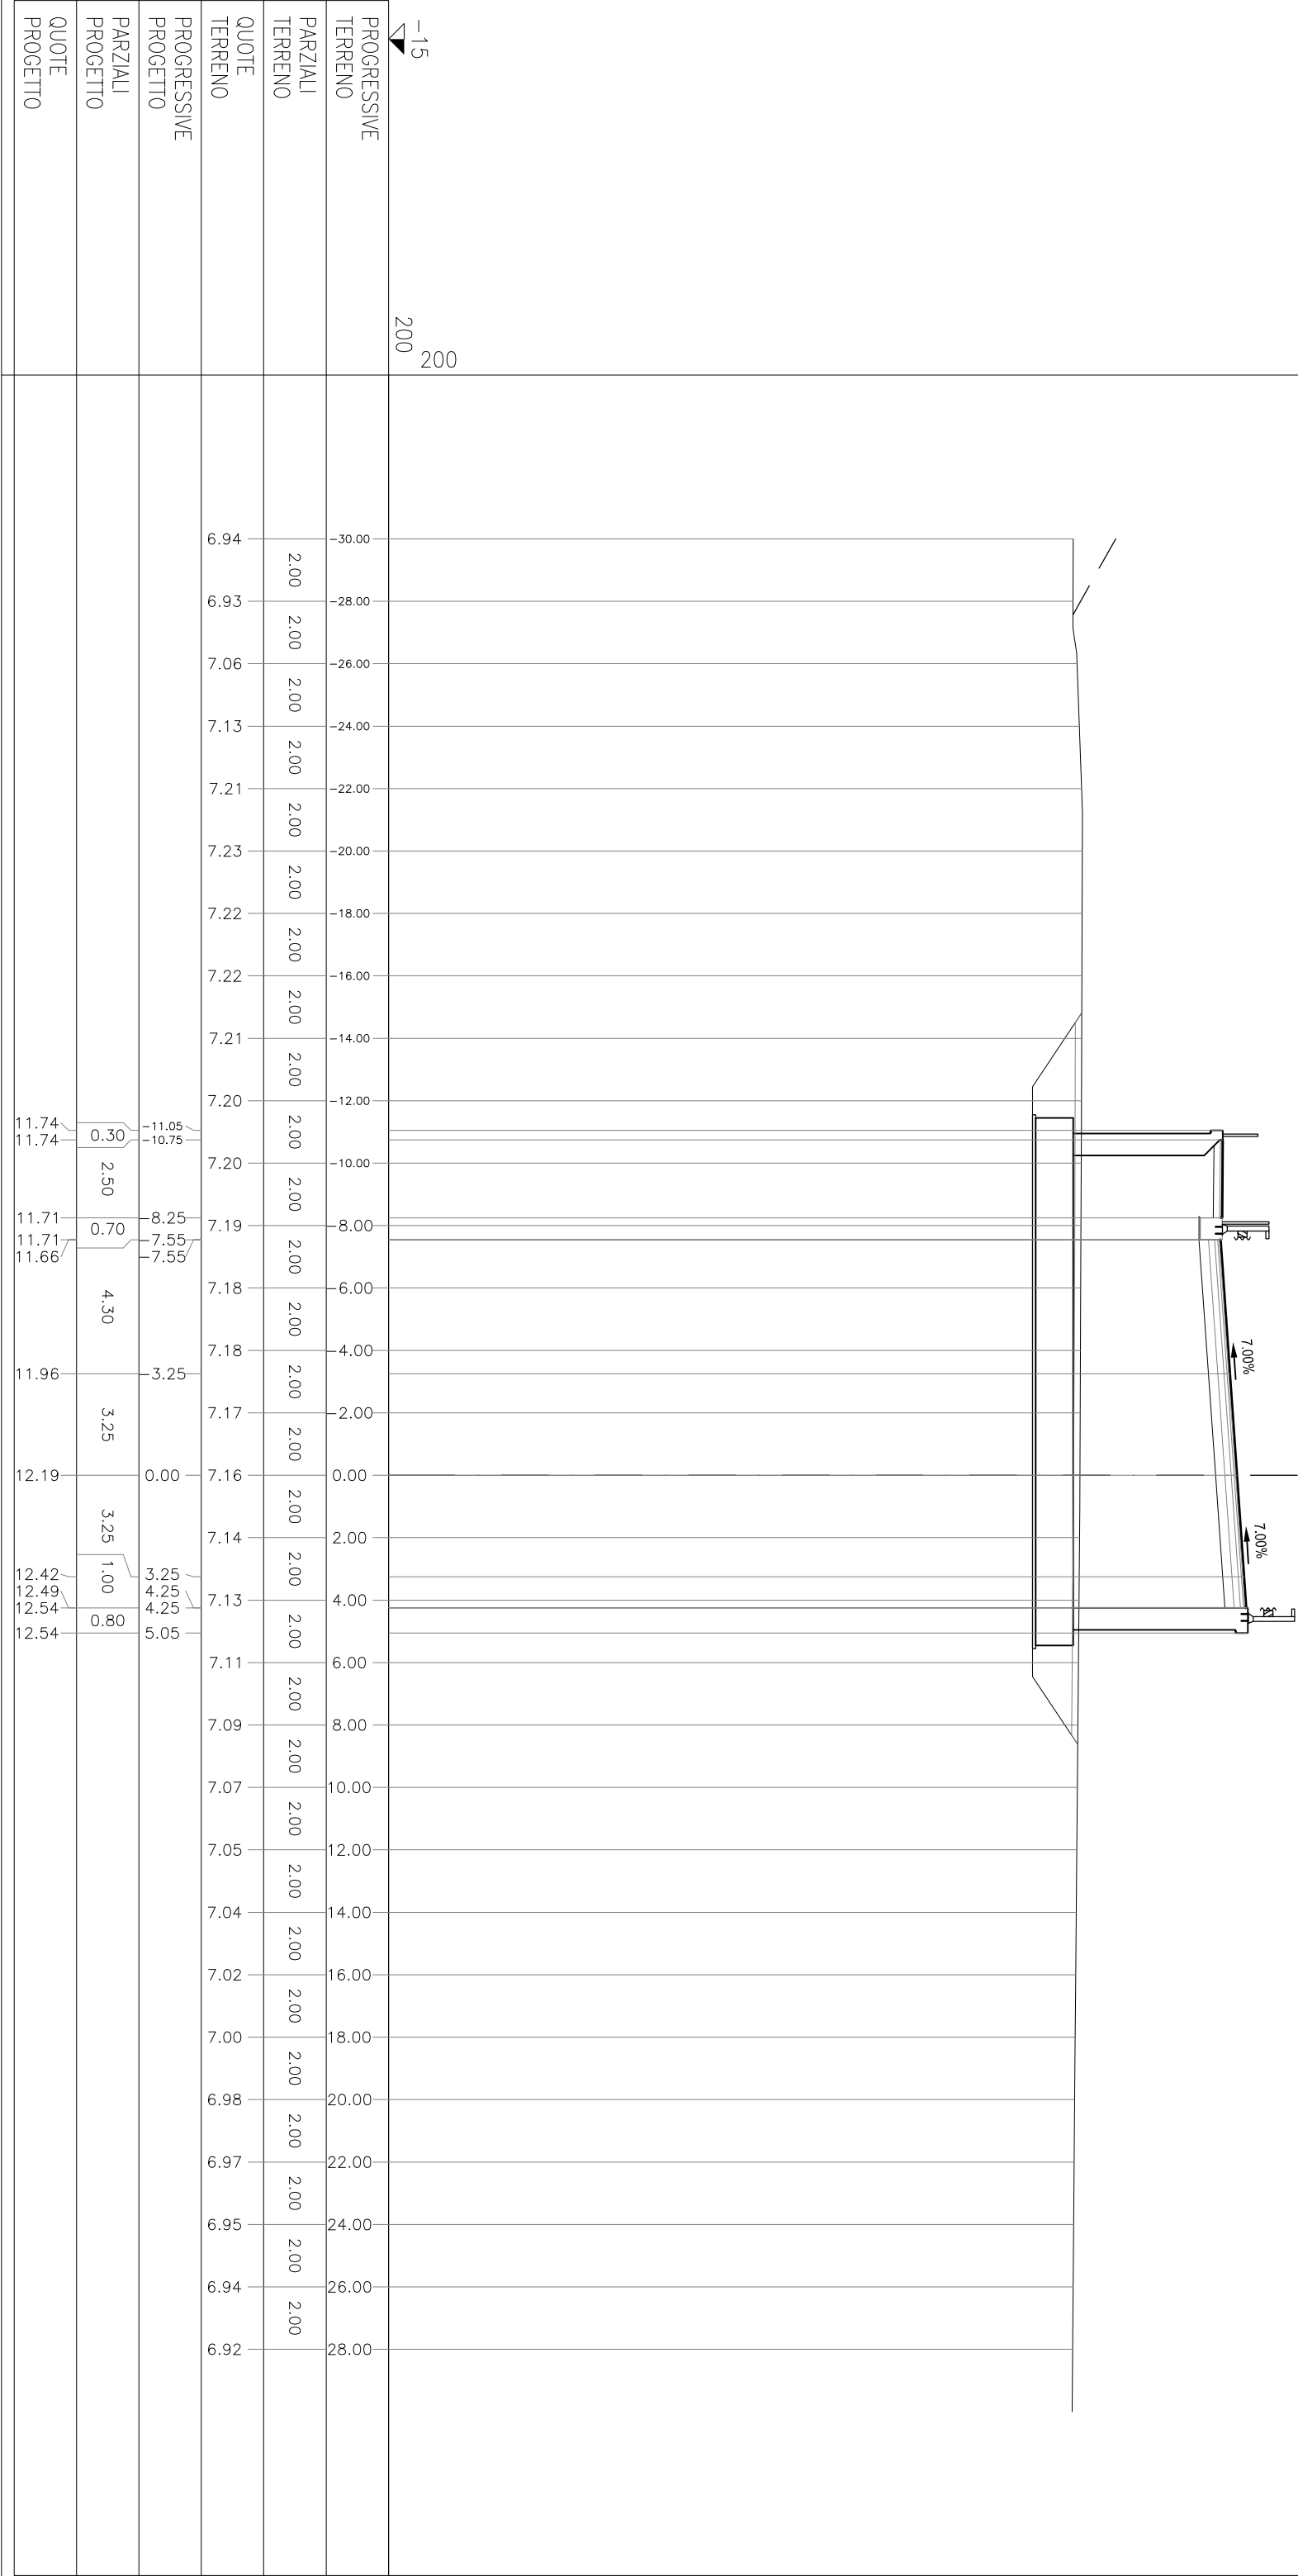

SEZIONE 22

PROGRESSIVA 210.00


AA RILEVATO	m ² 77,37
A1 RILEVATO A1-A3	m ² 3,75
AZ RINTERRO	m ² 8,03
BA SCAVO	m ² 29,43
MA FONDA NON LEGATA	m ² 2,49
MV FONDANZ CICLOPED	m ² 0,49
OA BASE	m ² 1,23
IE SCOTICO IN SCAVO	m 24,35
PA BINDER	m 12,45
PV BINDER CICLOPED	m 2,50
QA USURA	m 12,45
IV USURA CICLOPED	m 2,50

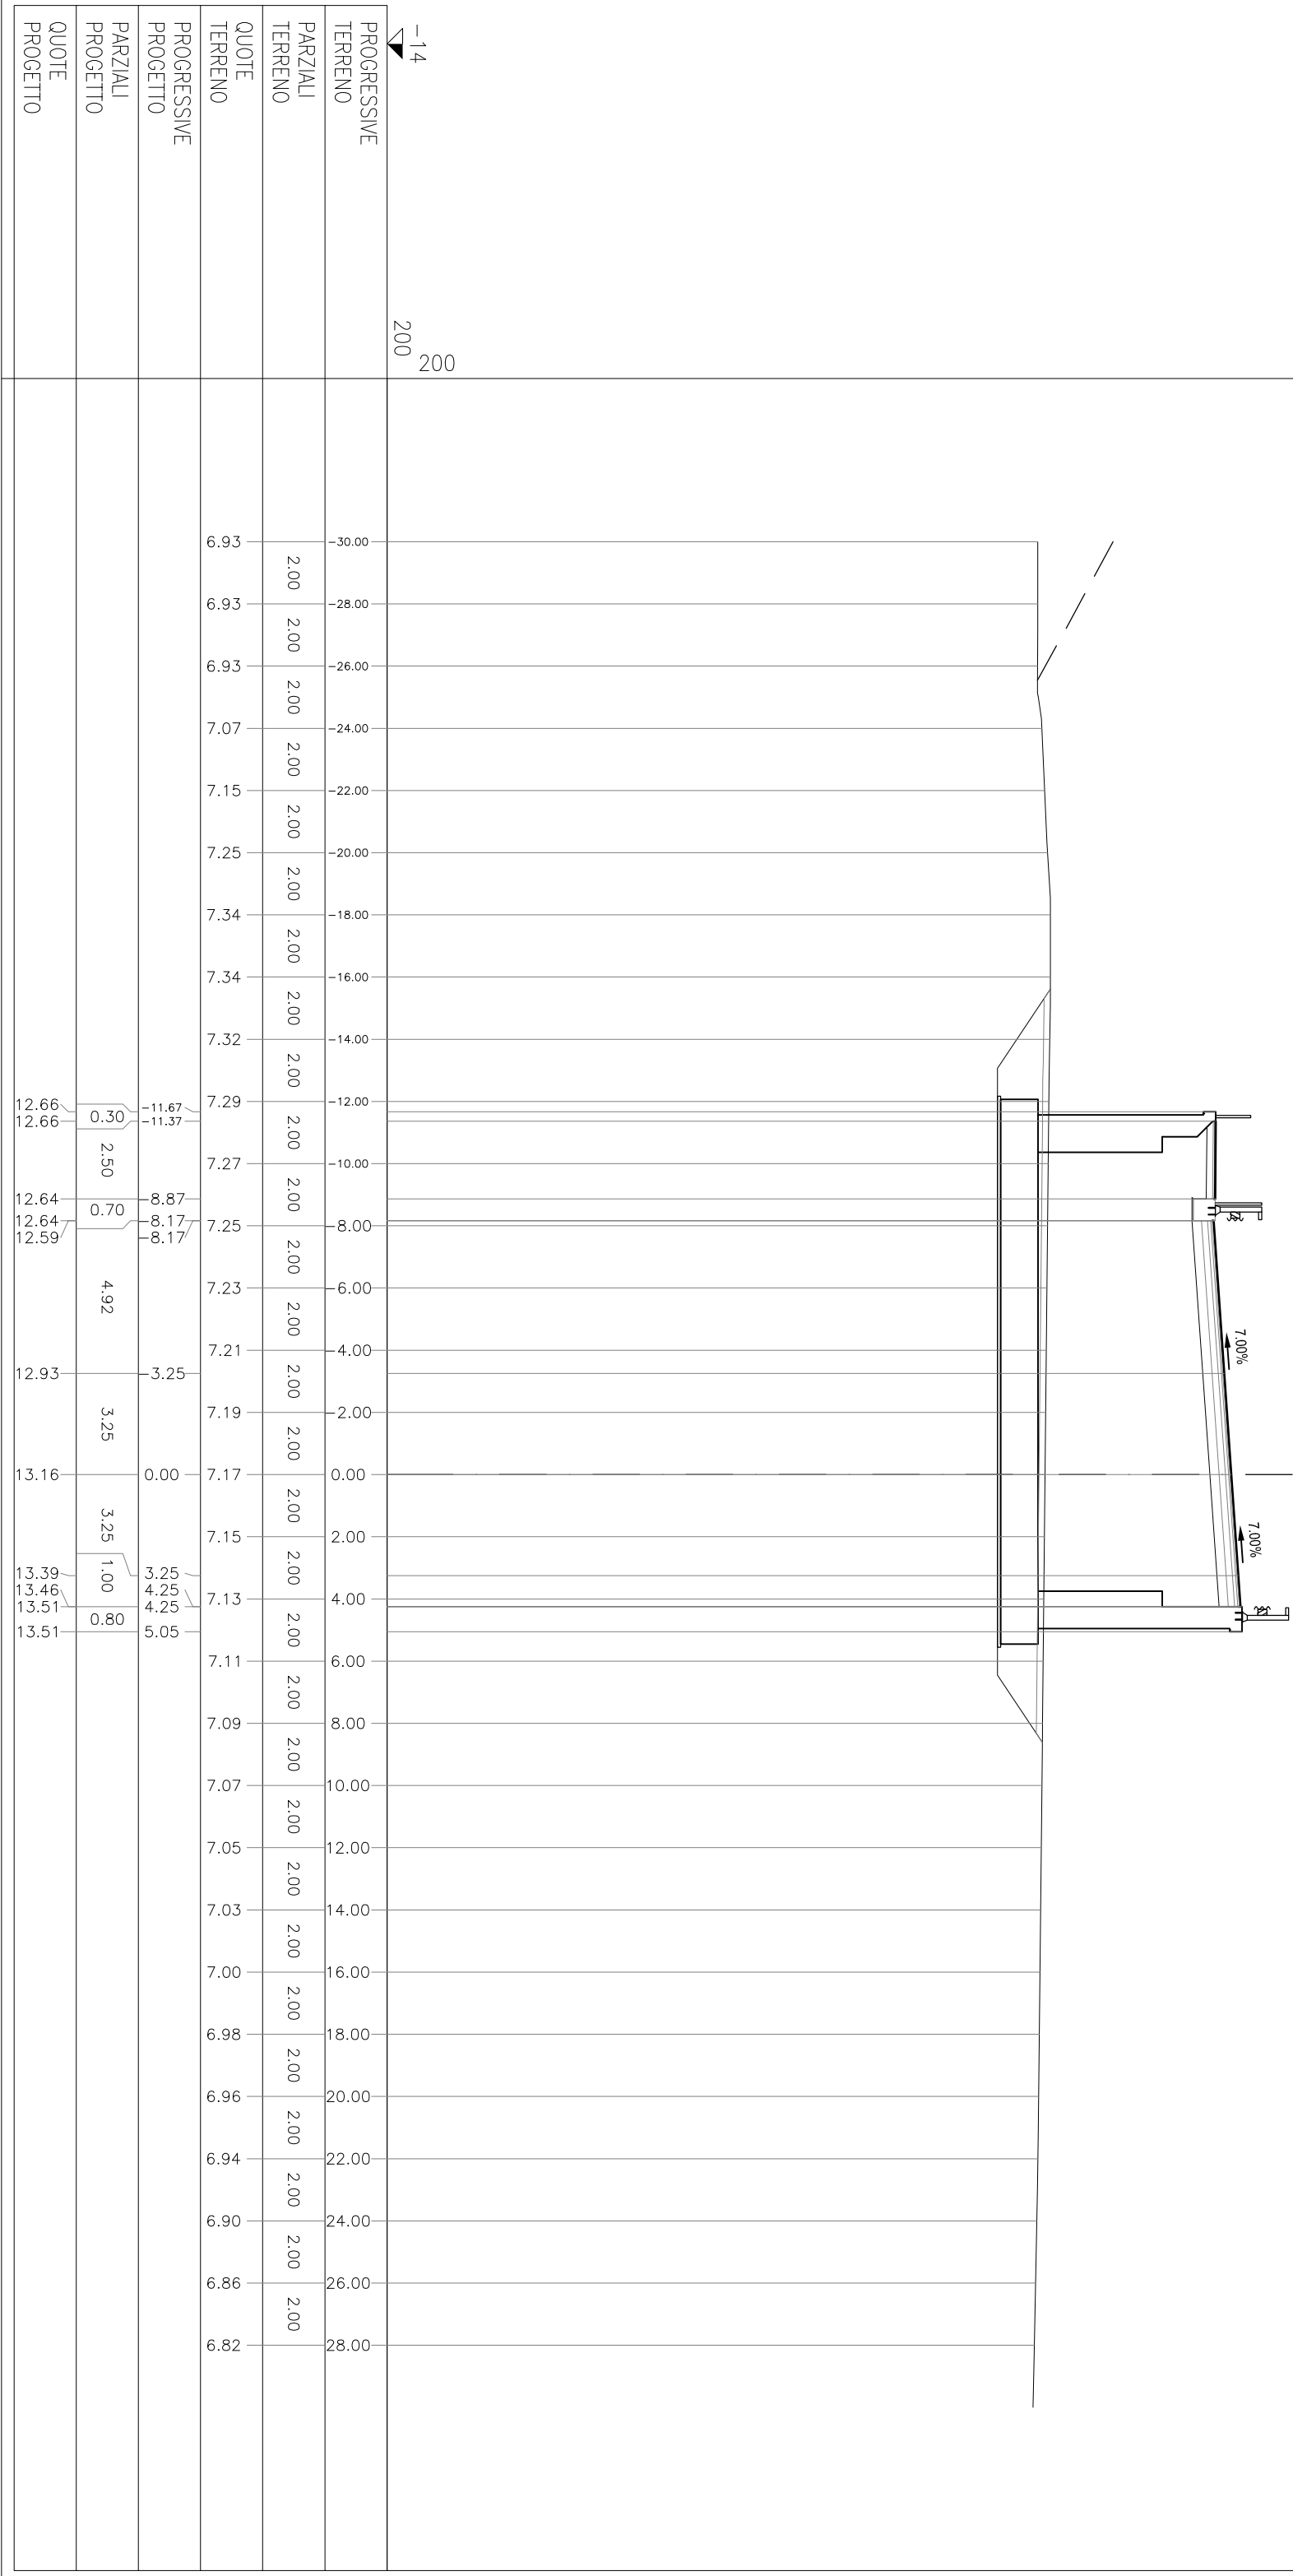

SEZIONE 23

PROGRESSIVA 212.84


AA RILEVATO	m ²	78,54
A1 RILEVATO A1-43	m ²	3,70
A2 RINTERRO	m ²	7,98
BA SCAVO	m ²	28,70
MA FONDA NON LEGATA	m ²	2,49
MV FONDANZ CICLOPED	m ²	0,43
OA BASE	m ²	1,23
IE SCOTICO IN SCAVO	m	24,11
PA BINDER	m	12,26
IV BINDER CICLOPED	m	2,50
QA USURA	m	12,26
IV USURA CICLOPED	m	2,50

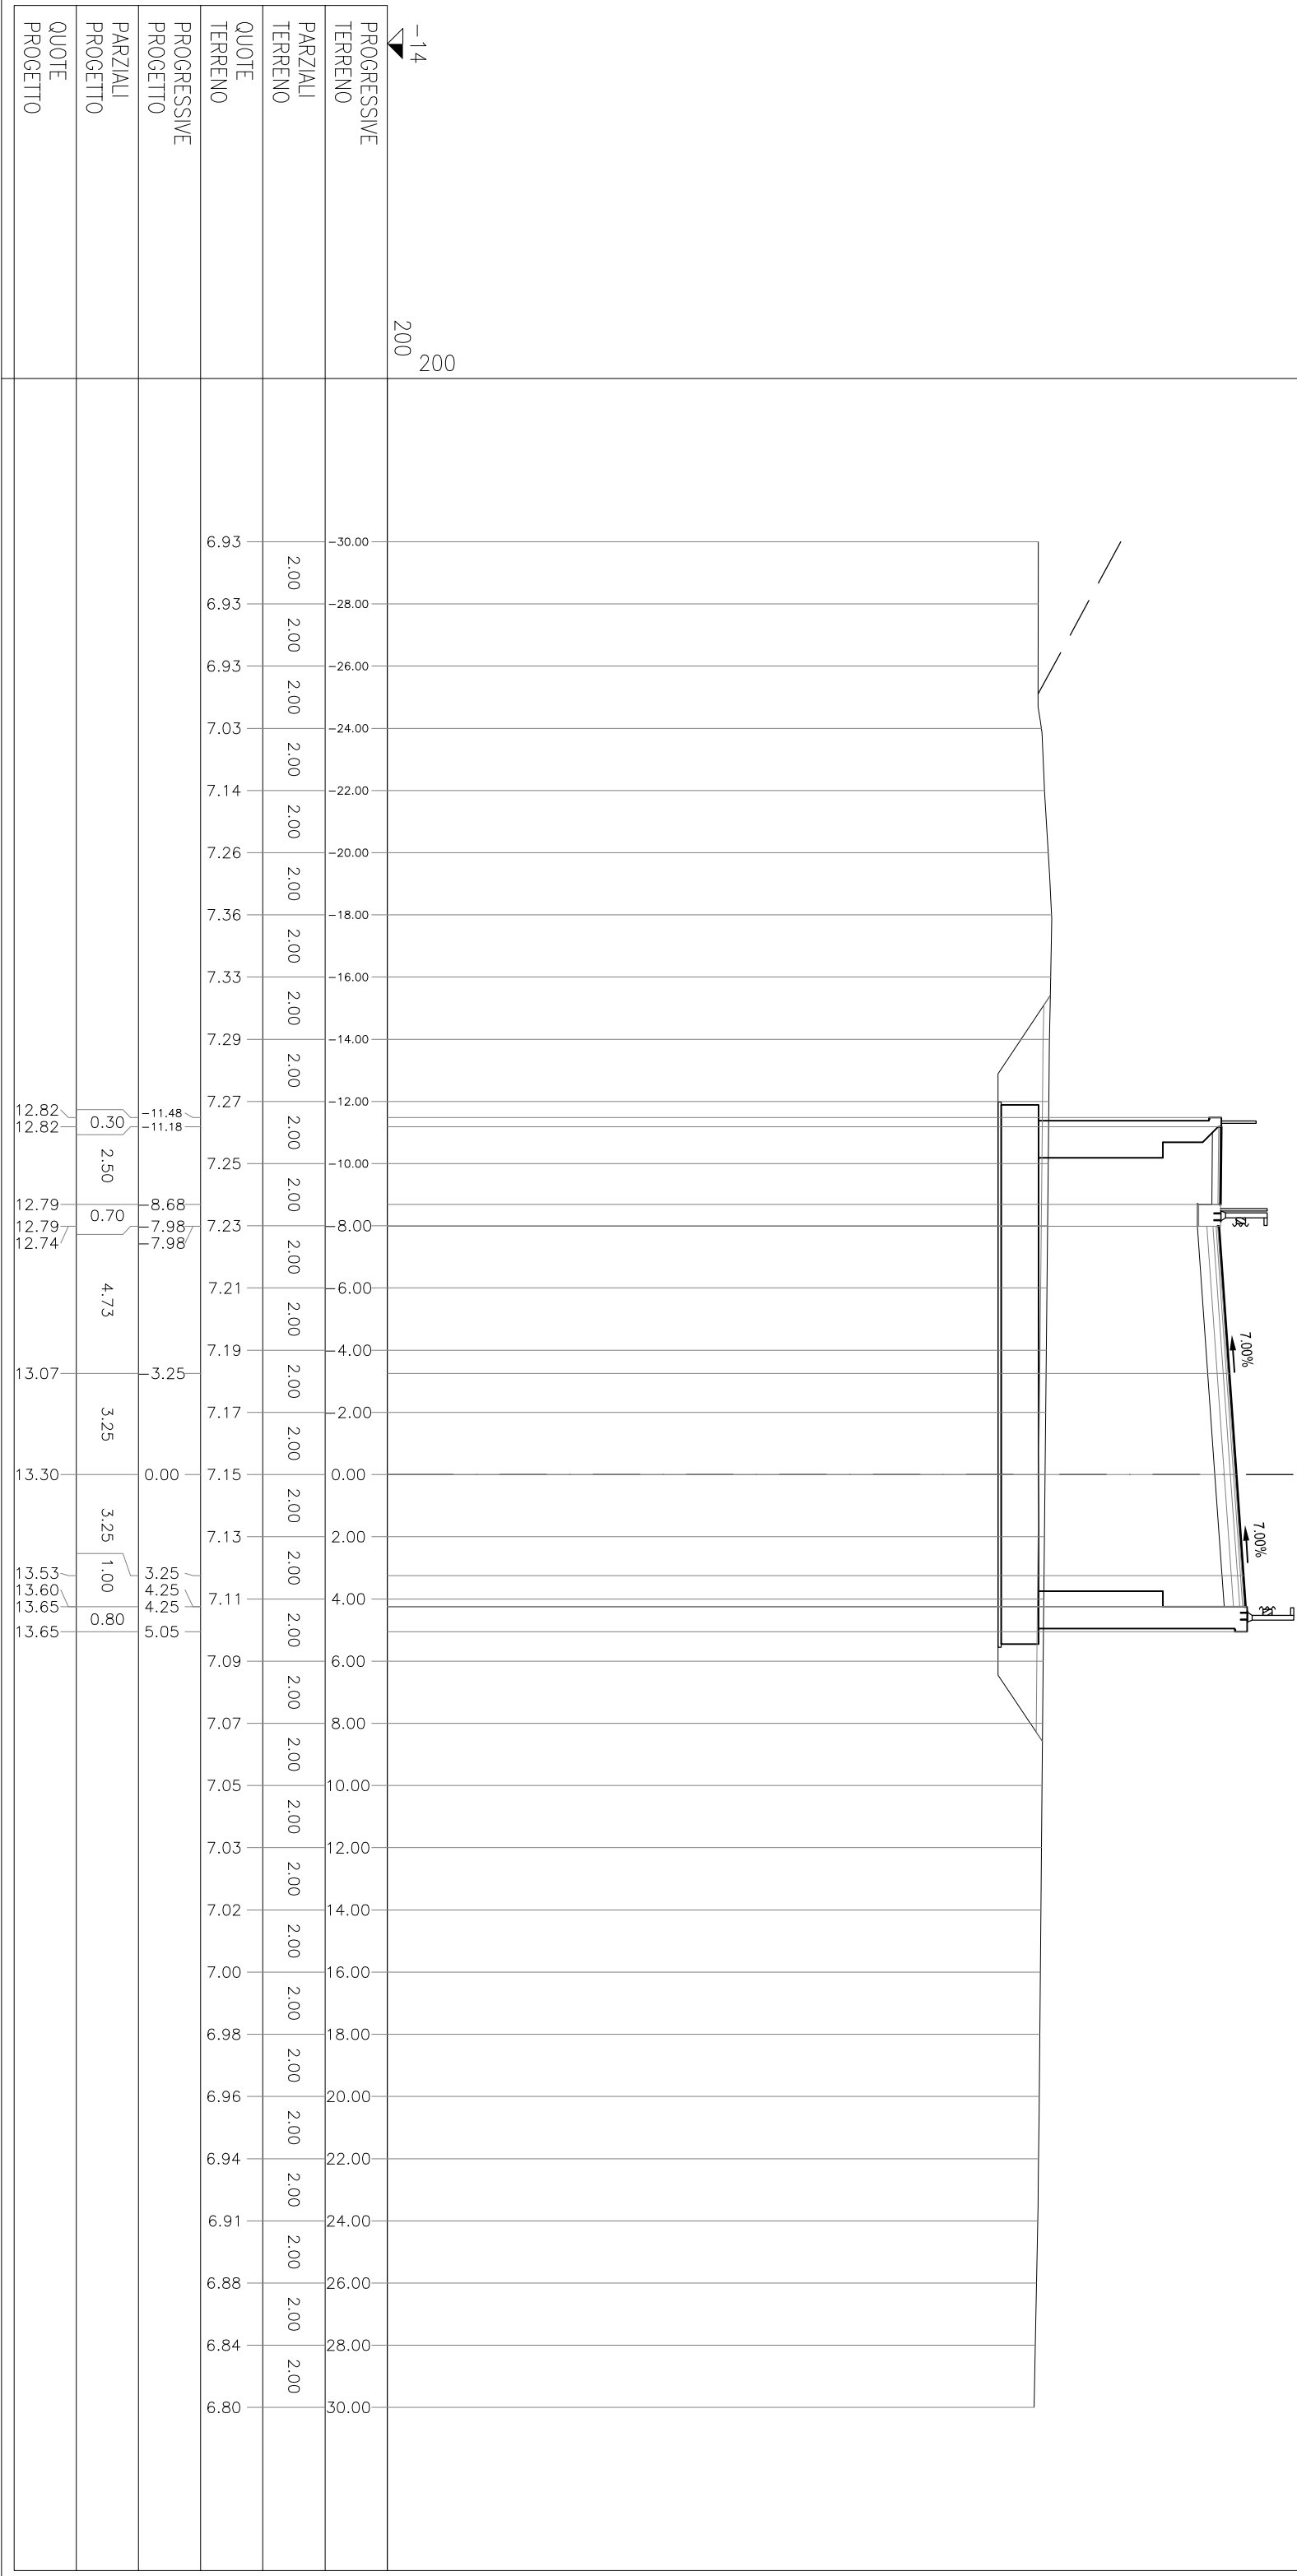

AA RILEVATO	m²	81.27
AI RILEVATO A1-A3	m²	3.53
AZ RINTERRO	m²	7.81
BA SCAVO	m²	26.81
MA FOND NON LEGATA	m²	2.32
MV FONDAZ CICLOPED	m²	0.48
OA BASE	m²	1.16
Ie SCOTTICO IN SCAVO	m	23.33
pa BINDER	m	11.64
pv BINDER CICLOPED	m	2.50
qa USURA	m	11.64
qy USURA CICLOPED	m	2.50


SEZIONE 24

PROGRESSIVA 220.00

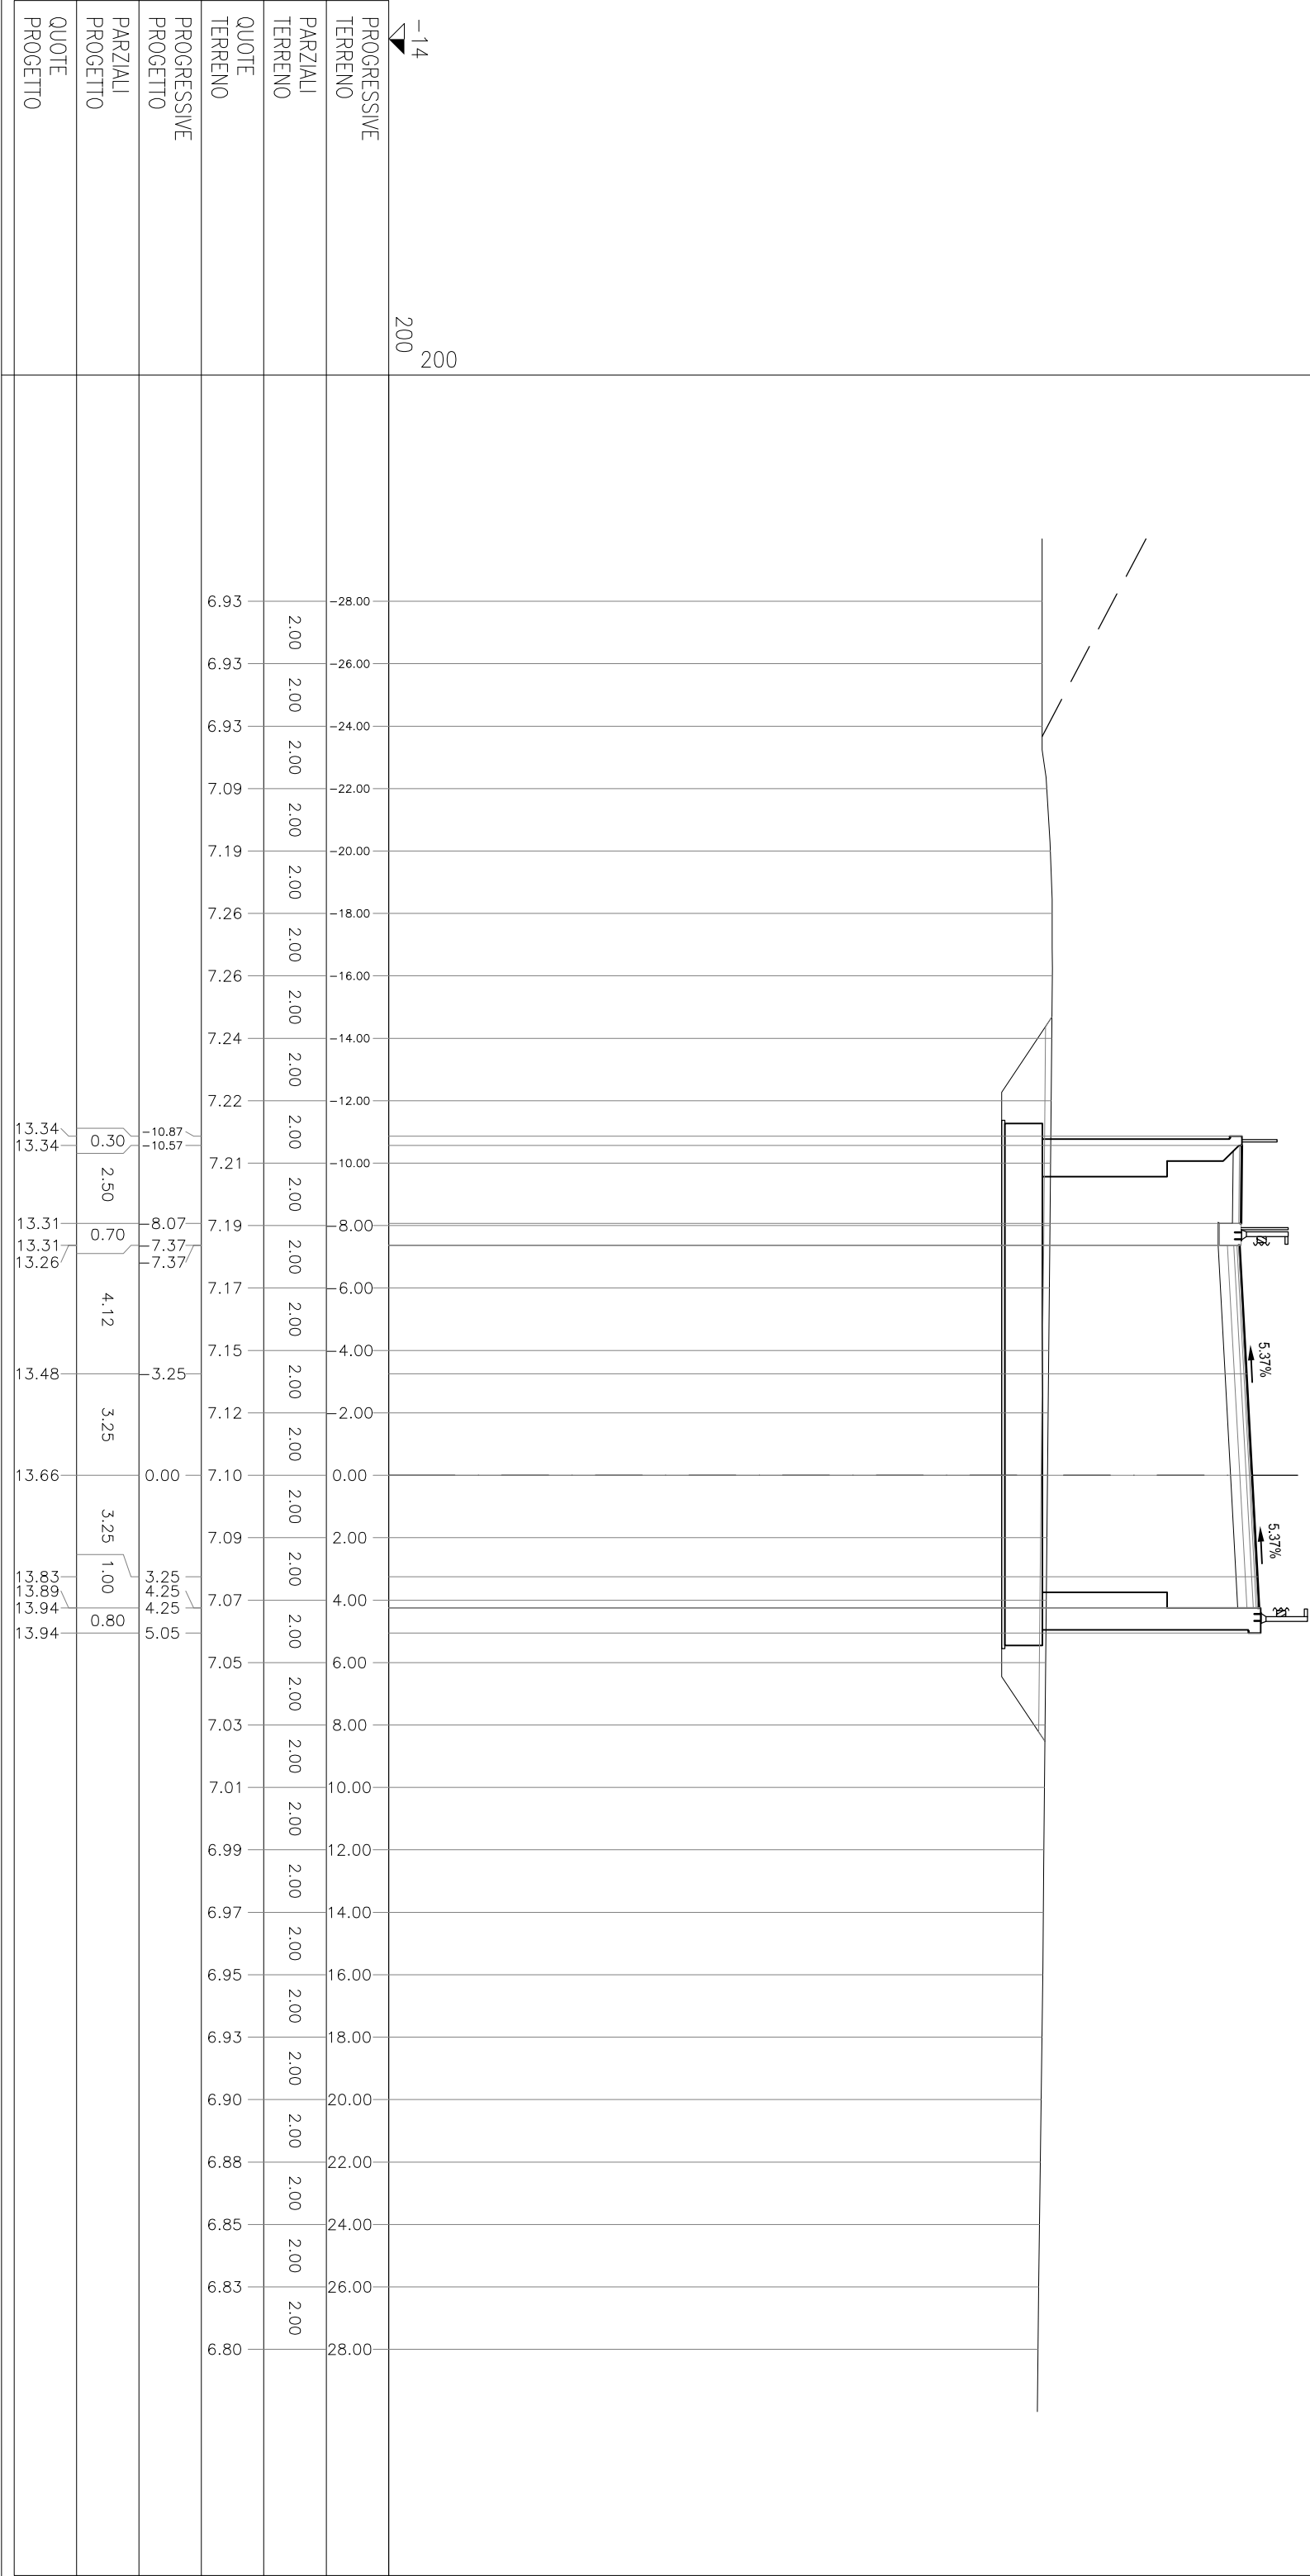

AA RILEVATO	m ²	80,65
A1 RILEVATO A1-A3	m ²	3,14
A2 RINTERRO	m ²	7,75
BA SCAVO	m ²	24,40
MA FONDA NON LEGATA	m ²	2,08
MV FONDANZ CICLOPED	m ²	0,49
OA BASE	m ²	1,04
IE SCOTICO IN SCAVO	m	22,02
PV BINDER	m	10,39
PV BINDER CICLOPED	m	2,50
QA USURA	m	10,39
IV USURA CICLOPED	m	2,50


SEZIONE 25
PROGRESSIVA 230.00

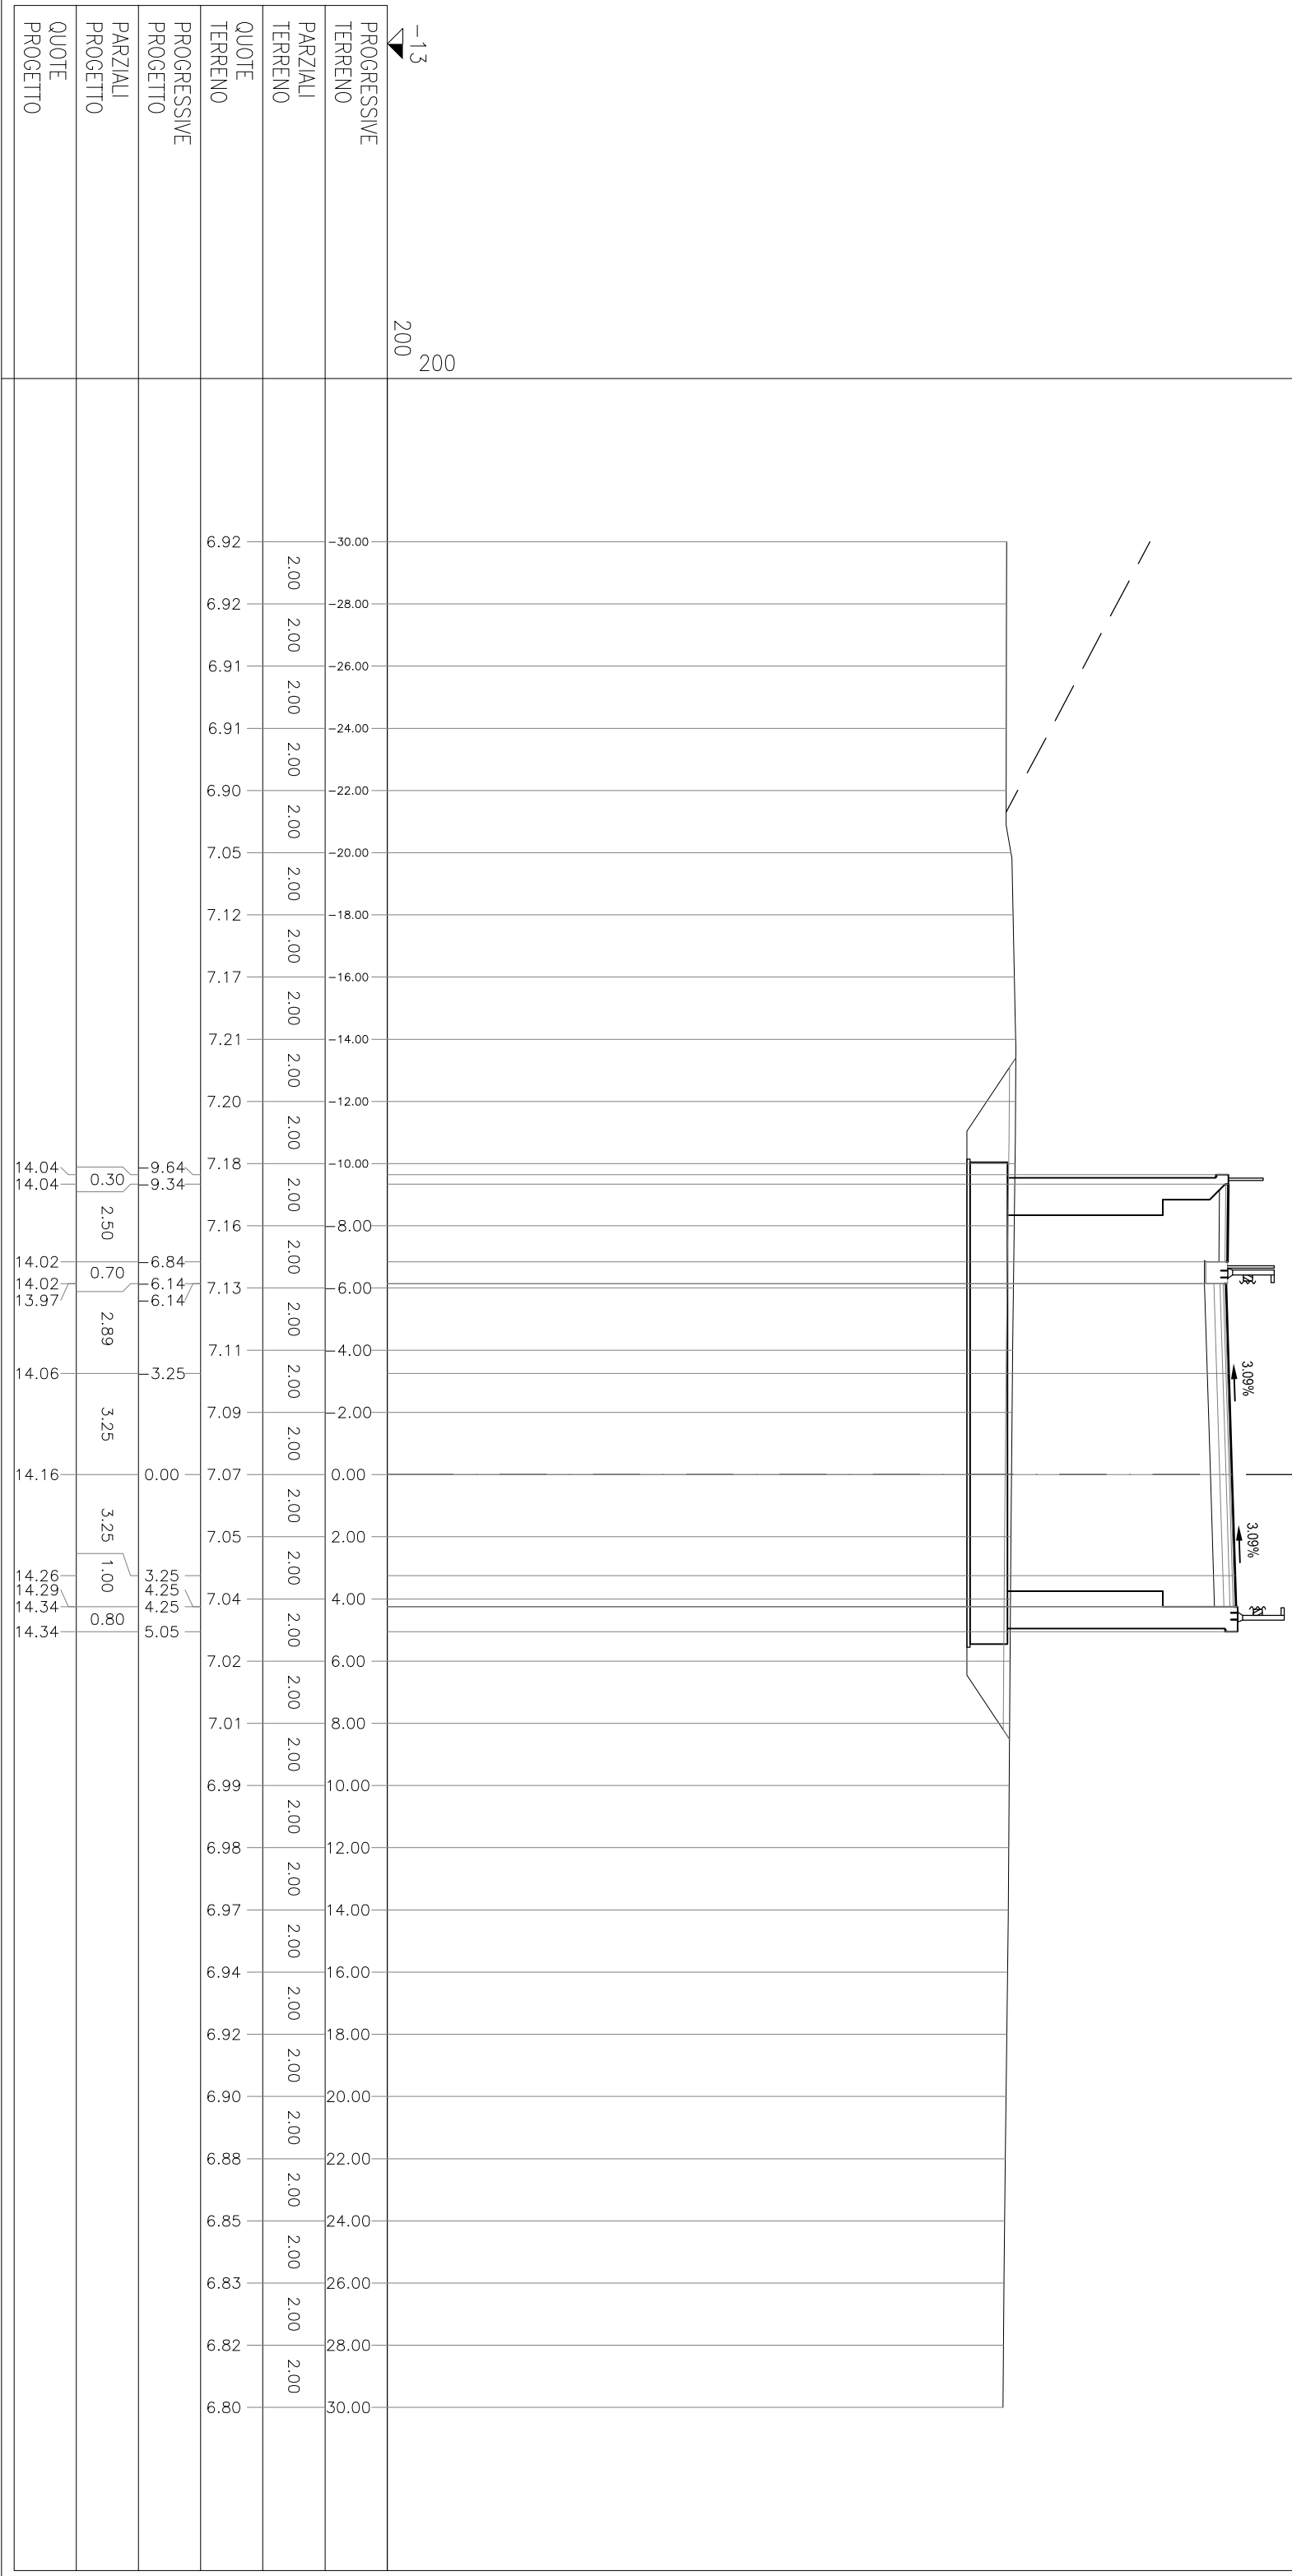

AA RILEVATO	m²	77.84
AI RILEVATO A1-A3	m²	2.72
AZ RINTERRO	m²	7.42
BA SCAVO	m²	22.63
MA FOND NON LEGATA	m²	1.81
MV FONDAZ CICLOPED	m²	0.48
OA BASE	m²	0.90
te SCOTTICO IN SCAVO	m	20.60
pa BINDER	m	9.02
pv BINDER CICLOPED	m	2.50
qa USURA	m	9.02
qv USURA CICLOPED	m	2.50

SEZIONE 26


PROGRESSIVA 240.00

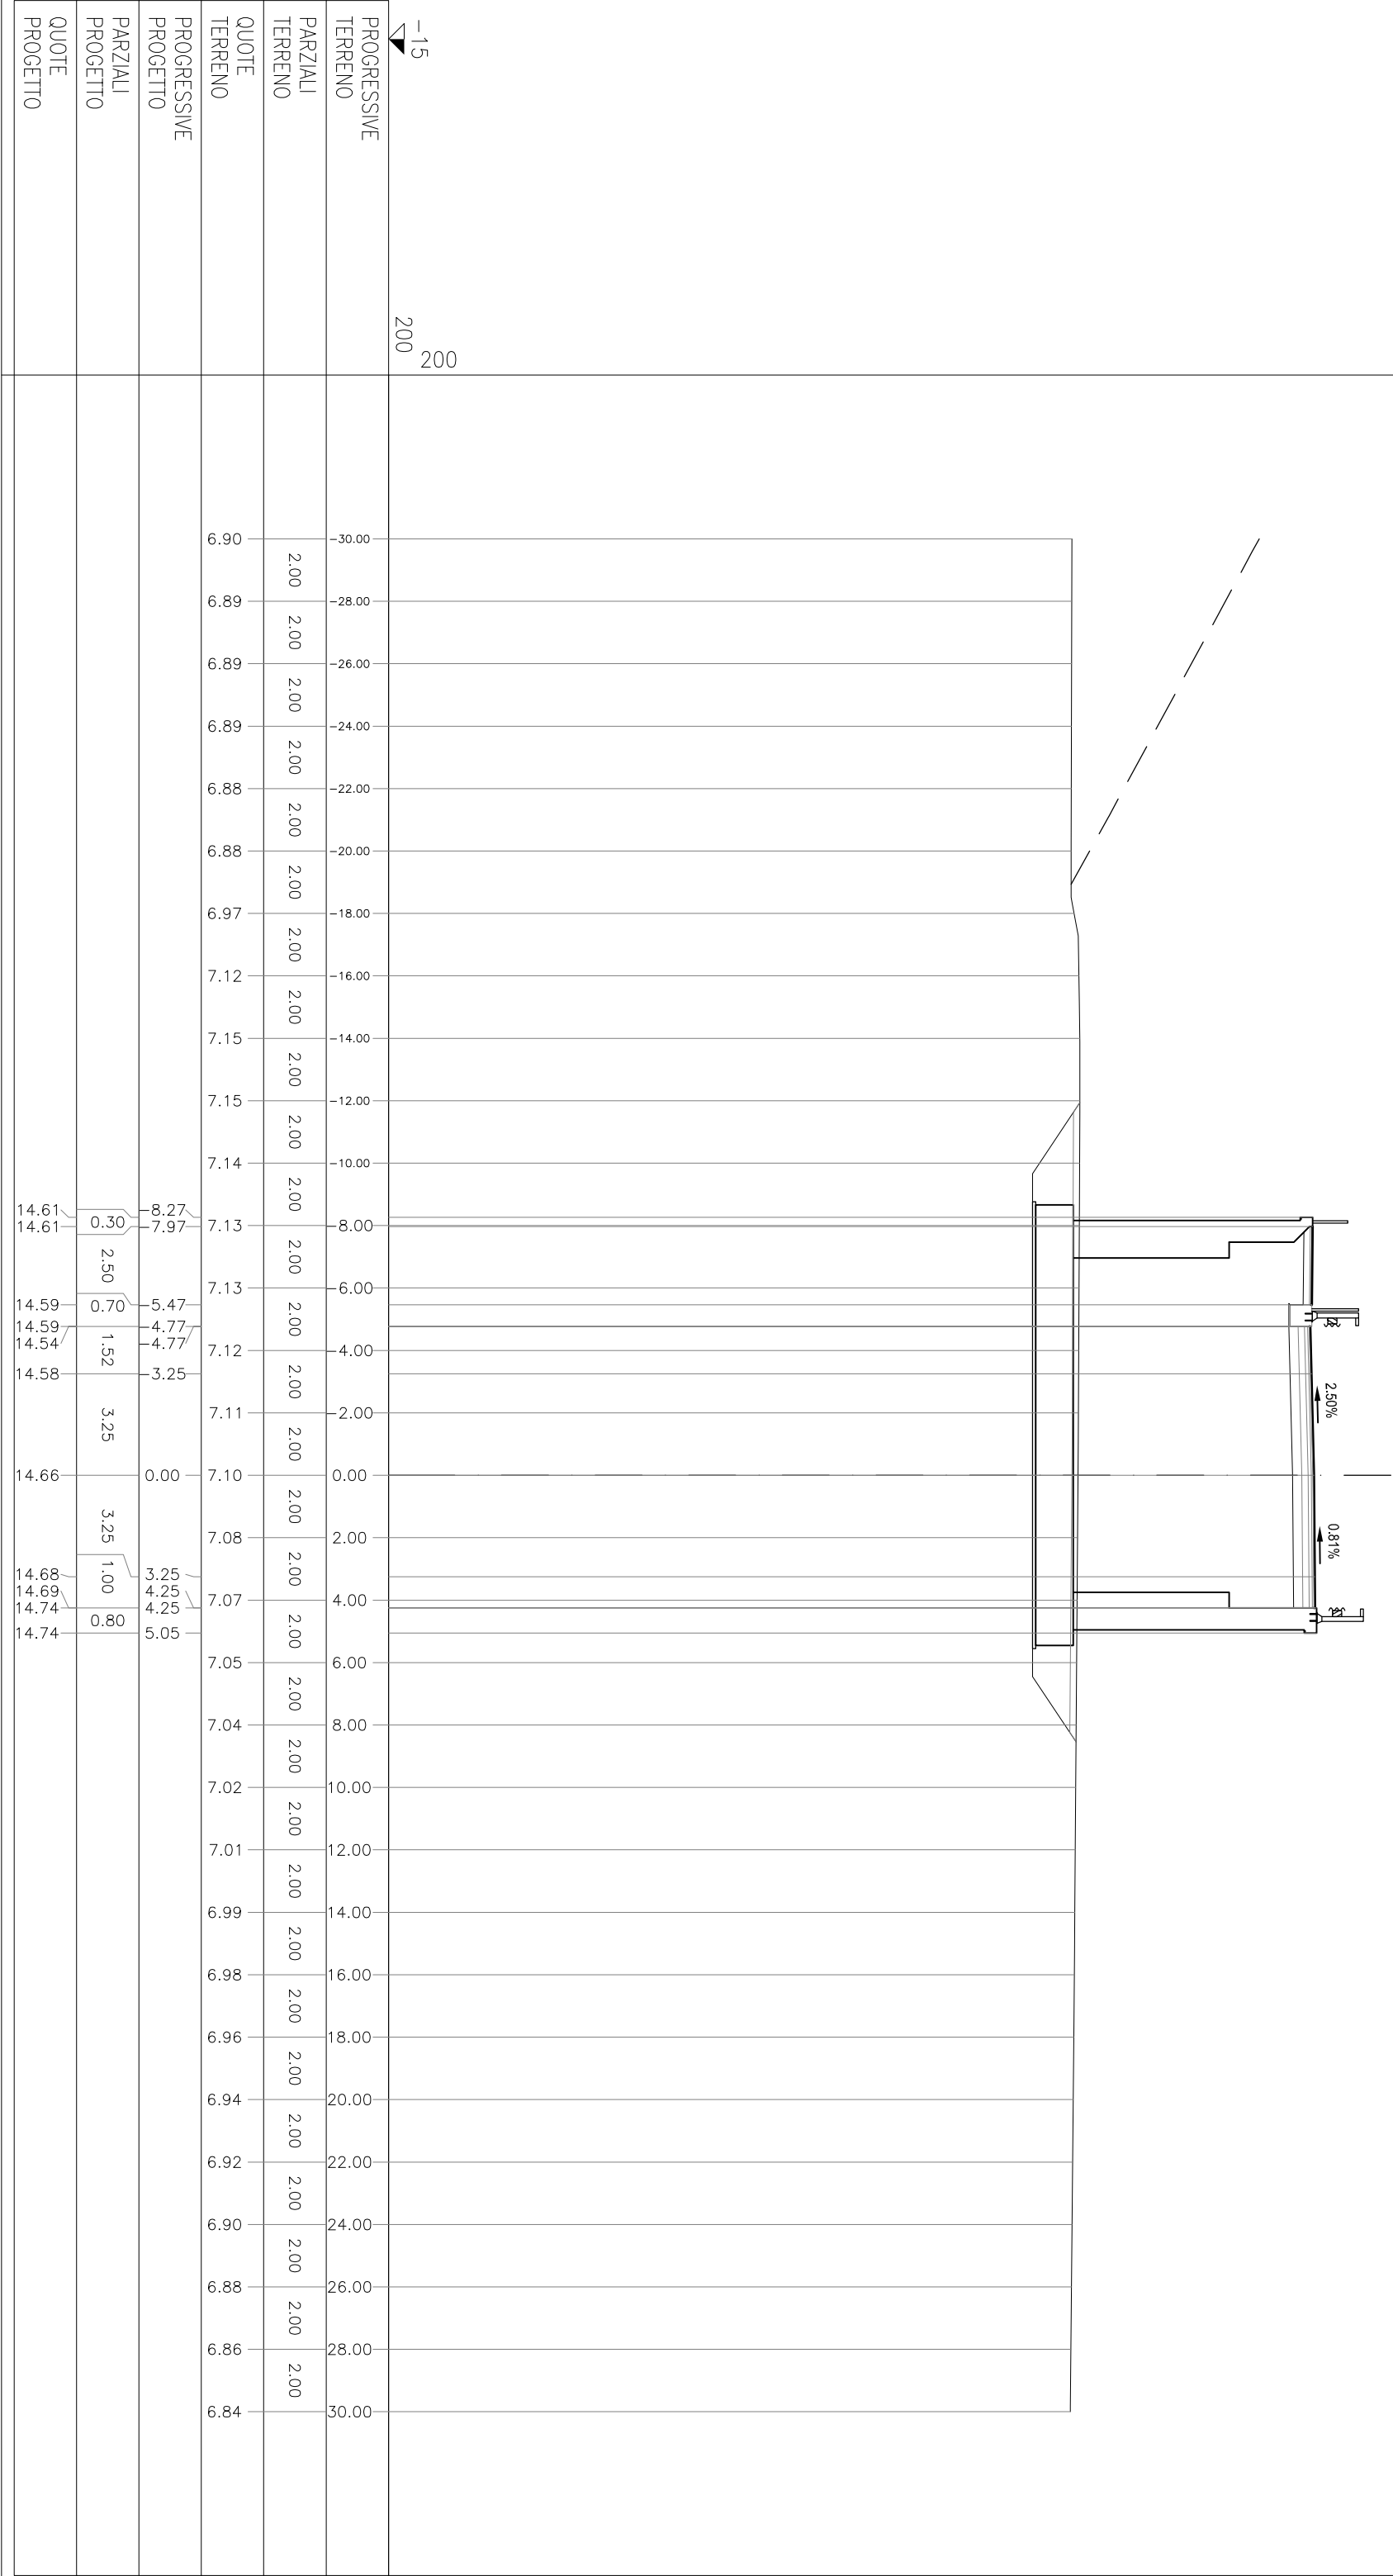

SEZIONE 27


PROGRESSIVA 252.59

AA RILEVATO	m ² 80,73
A1 RILEVATO A1-43	m ² 2,58
A2 RINTERRO	m ² 7,65
BA SCAVO	m ² 23,68
MA FONDA NON LEGATA	m ² 1,70
MV FONDANZ CICLOPED	m ² 0,48
OA BASE	m ² 0,85
IE SCOTICO IN SCAVO	m 20,27
PA BINDER	m 8,50
PV BINDER CICLOPED	m 2,50
QA USURA	m 8,50
IV USURA CICLOPED	m 2,50

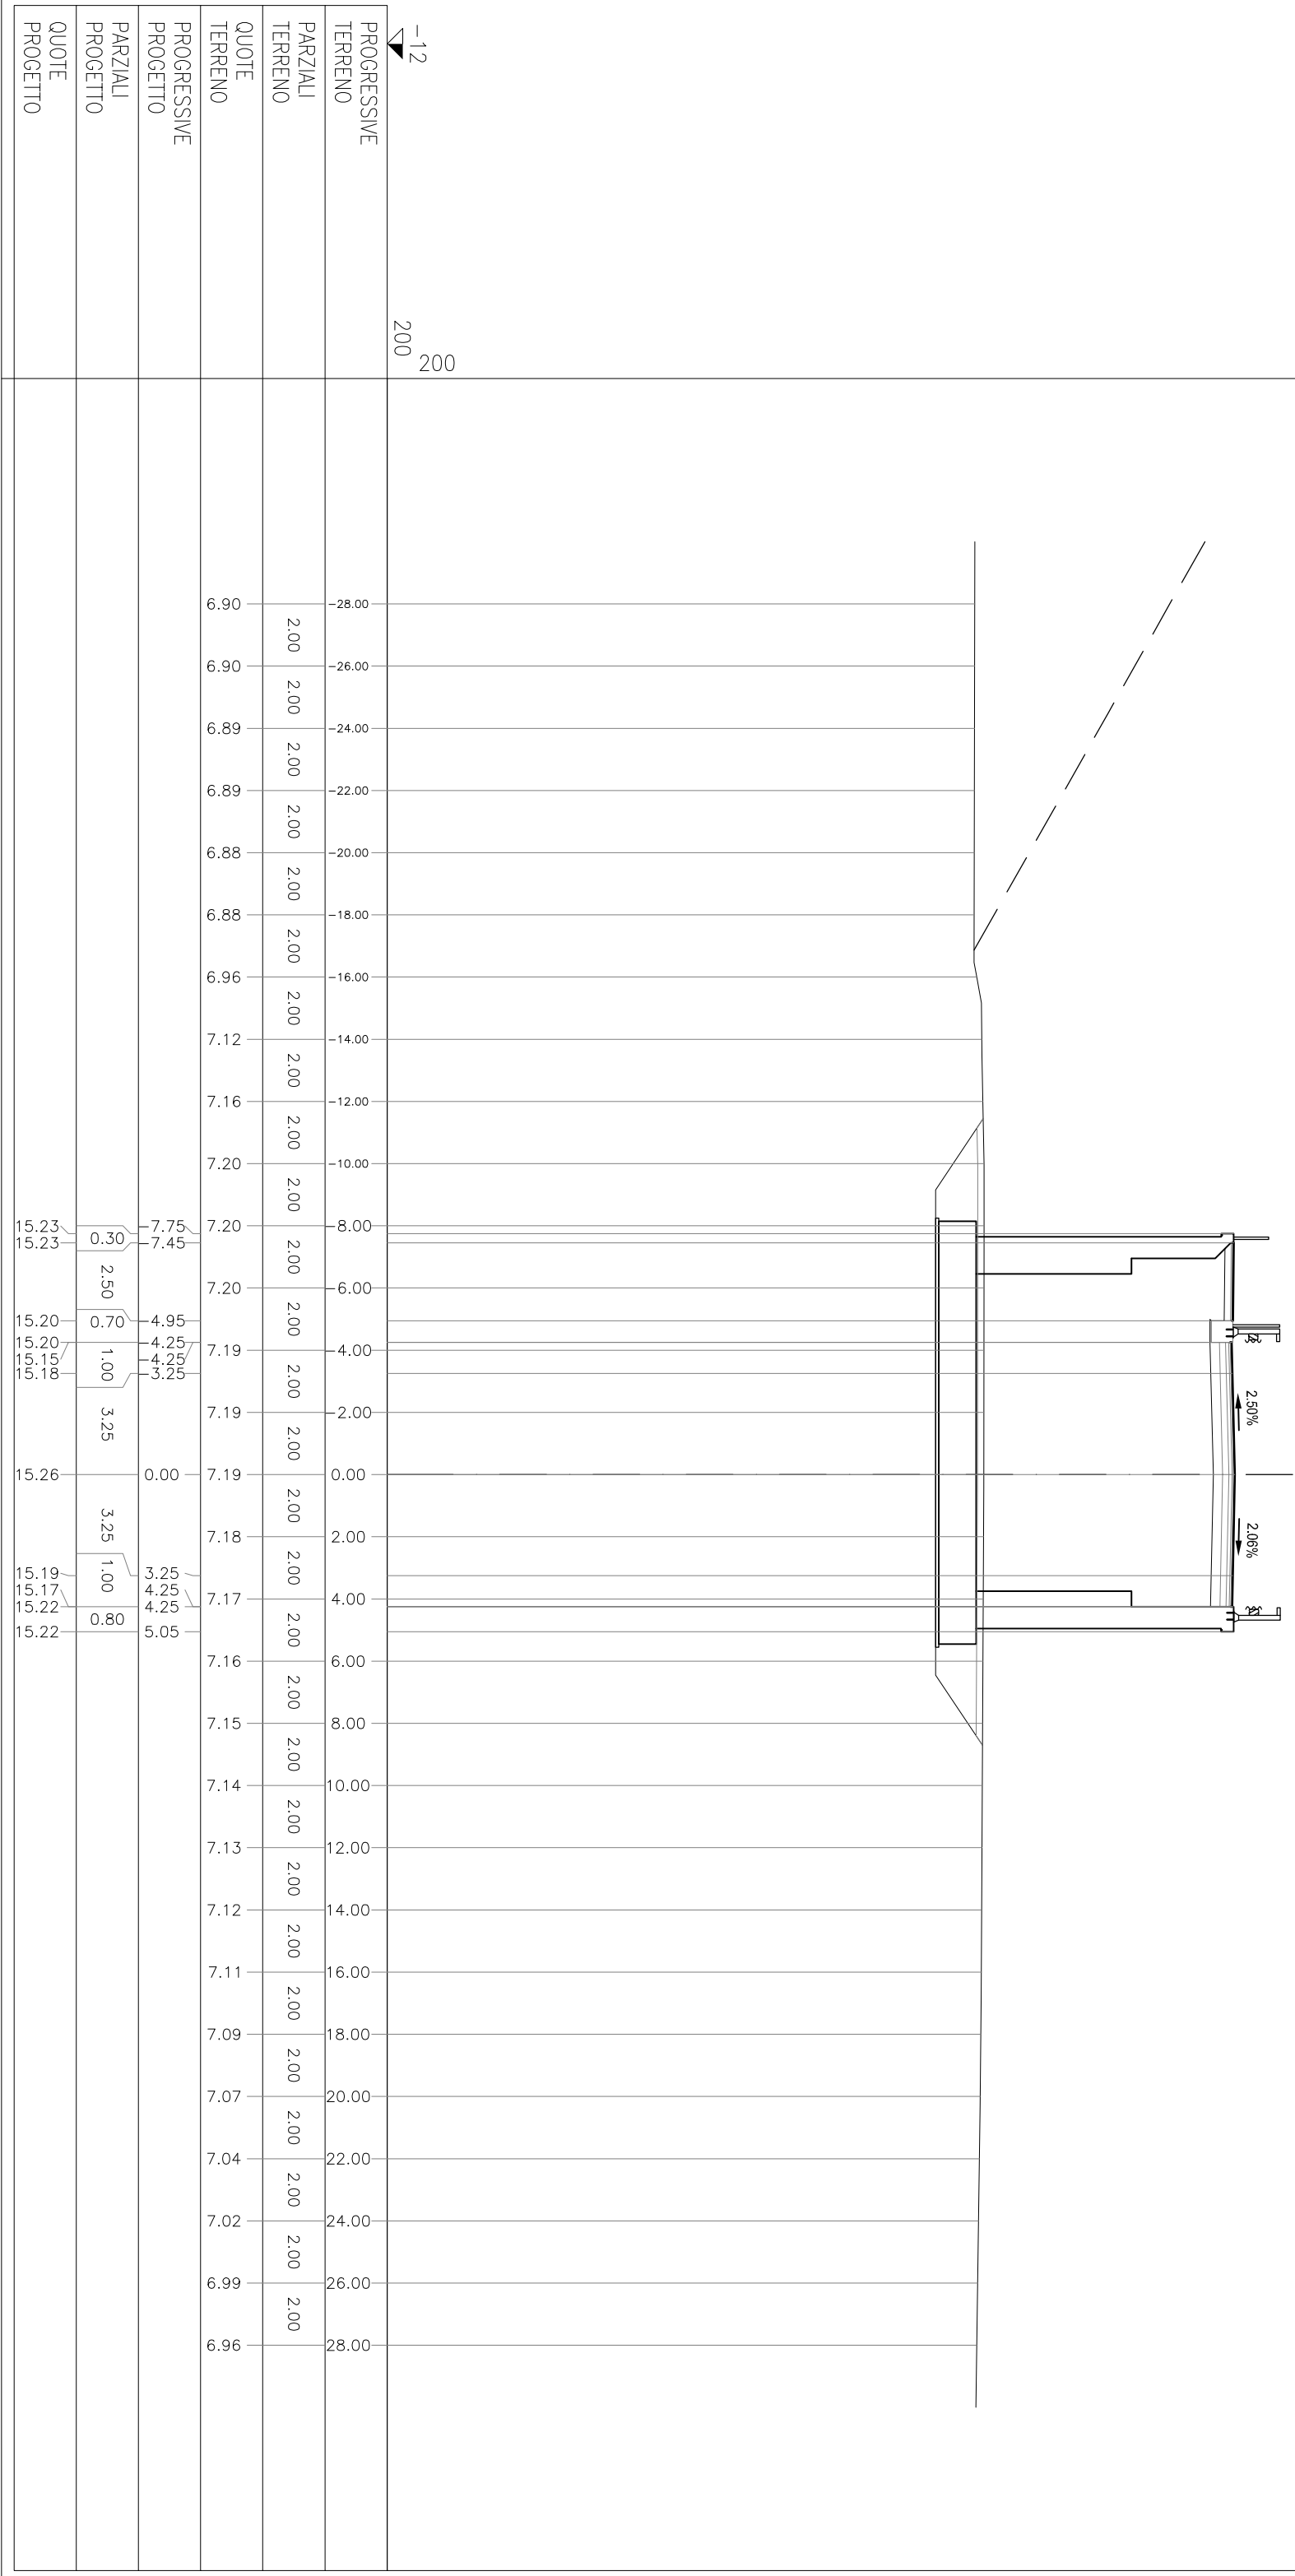

AA RILEVATO	m ²	79,74
AI RILEVATO A1-A3	m ²	2,58
AI RINTERRO	m ²	10,19
BA SCAVO	m ²	31,12
MA FOND NON LEGATA	m ²	1,70
MY FONDANZ CICLOPED	m ²	0,48
OA BASE	m ²	0,85
IE SCOTICO IN SCAVO	m	22,04
PA BINDER	m	8,50
PV BINDER CICLOPED	m	2,50
QA USURA	m	8,50
IV USURA CICLOPED	m	2,50


SEZIONE 27bis
PROGRESSIVA 252.60

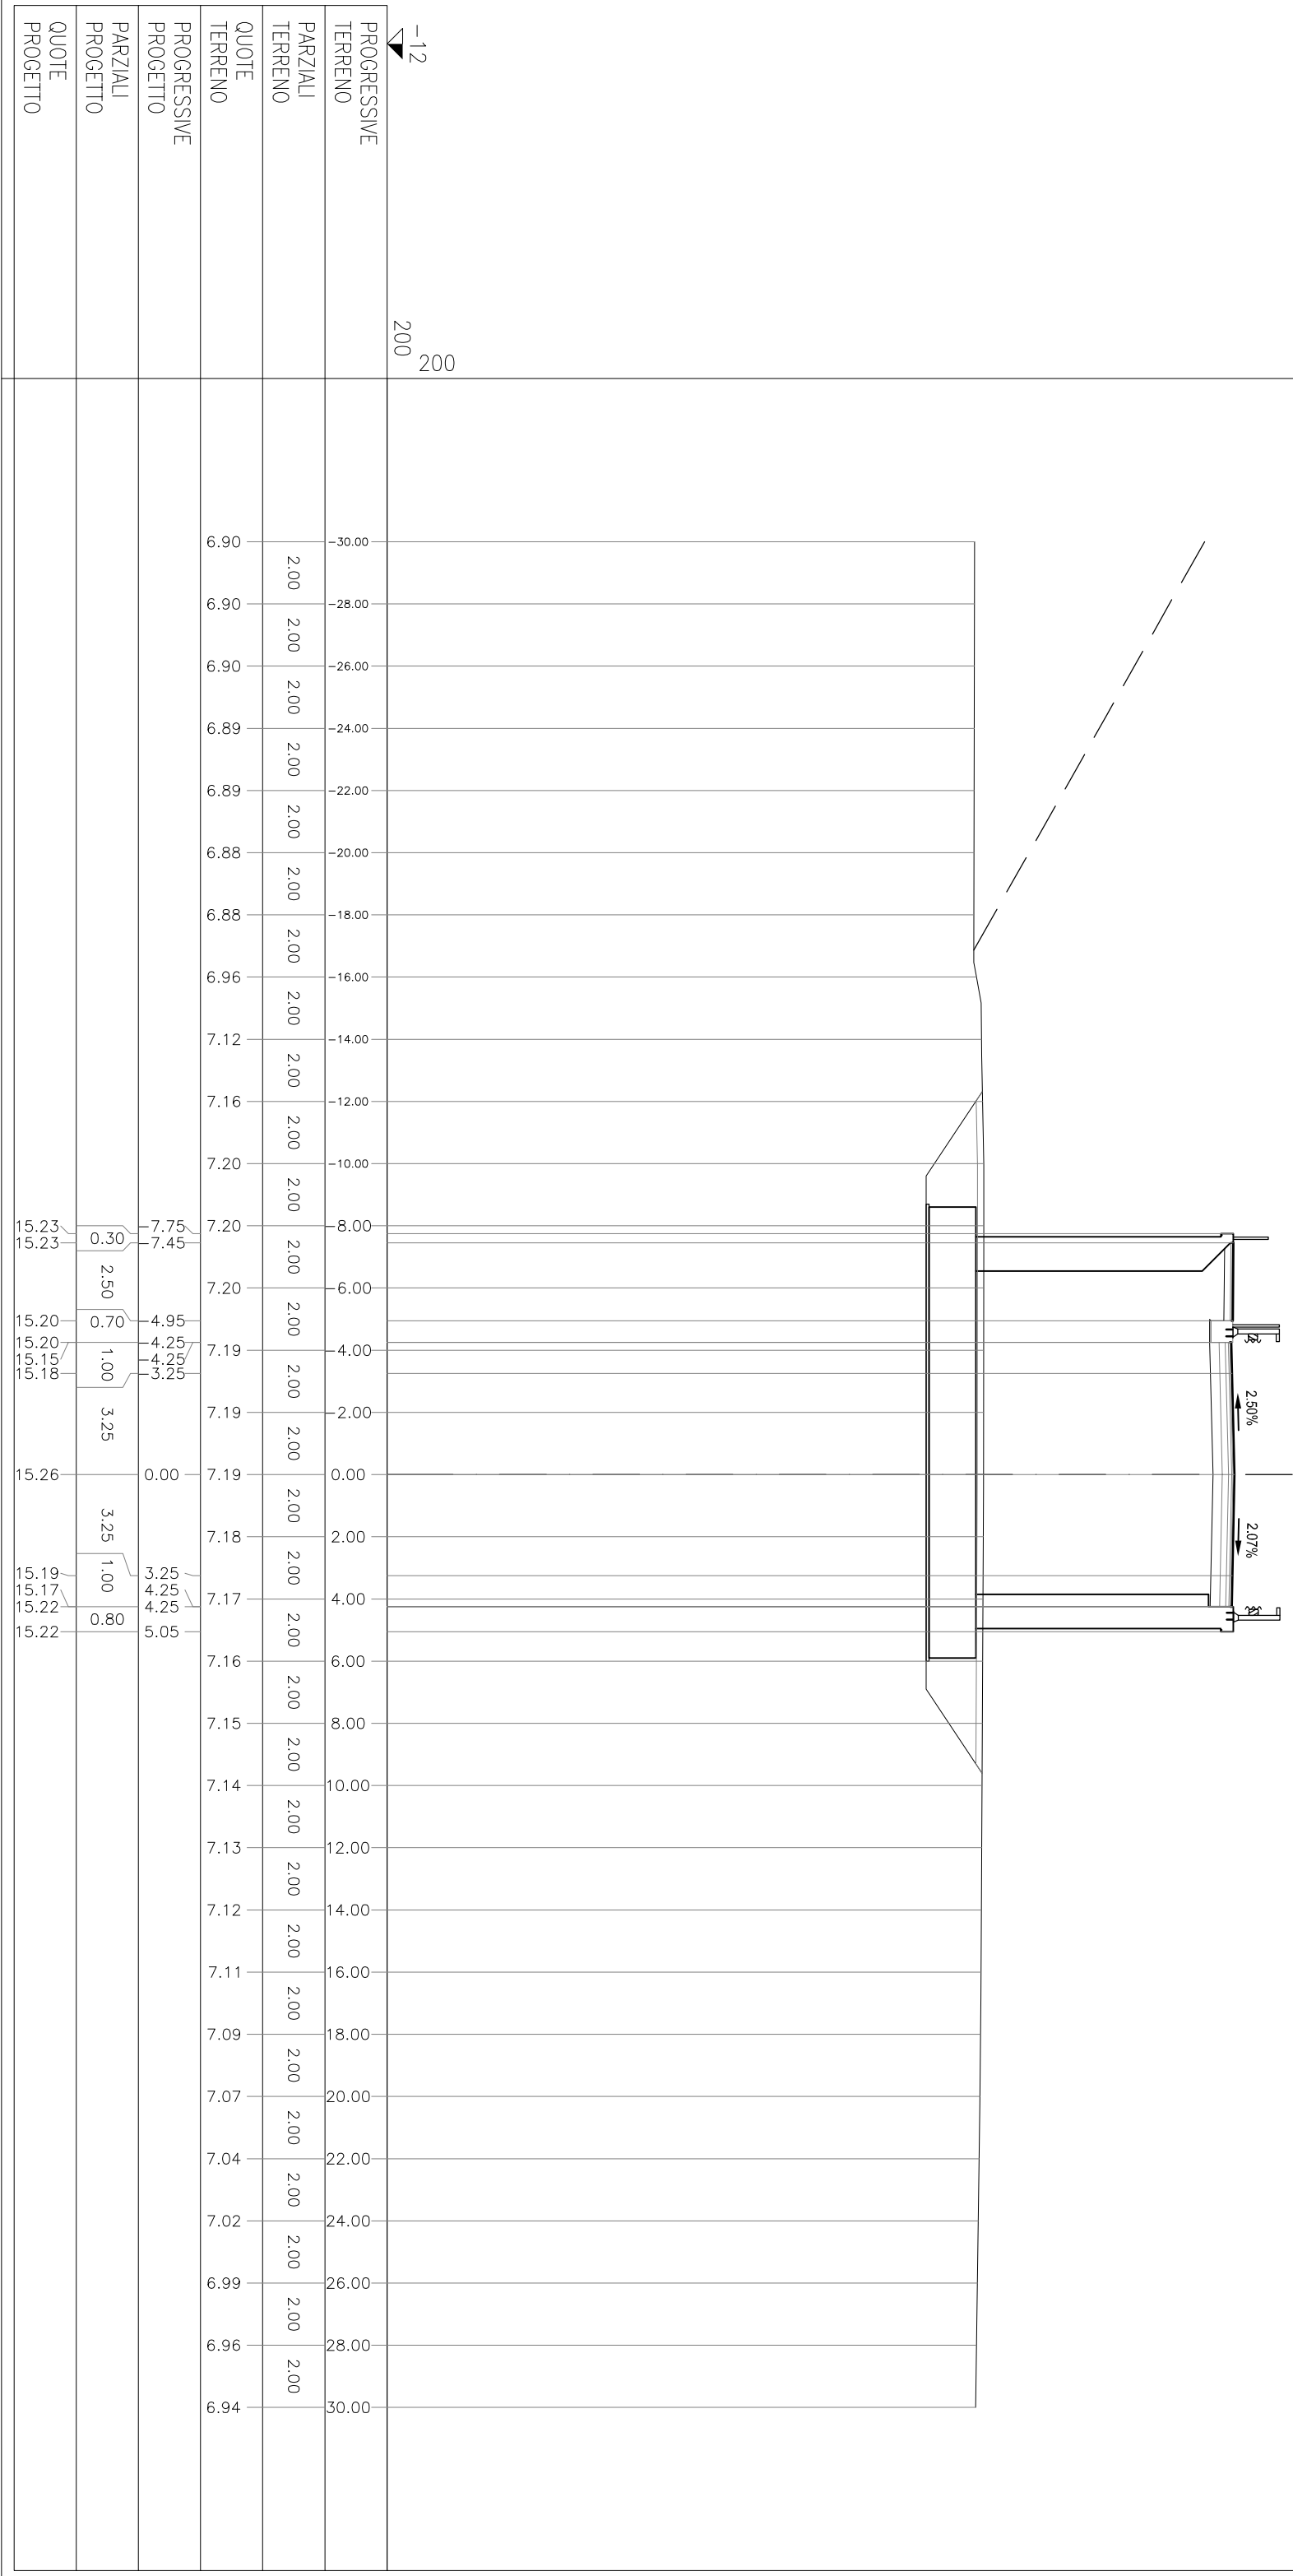

AA RILEVATO	m²	80,60
AI RILEVATO A1-A3	m²	2,56
AZ RINTERRO	m²	10,27
BA SCAVO	m²	31,57
MA FOND NON LEGATA	m²	1,72
MV FONDAZ CICLOPED	m²	0,48
OA BASE	m²	0,84
te SCOTTICO IN SCAVO	m	22,10
pa BINDER	m	8,50
pv BINDER CICLOPED	m	2,50
qa USURA	m	8,50
qv USURA CICLOPED	m	2,50


SEZIONE 28

PROGRESSIVA 254.51

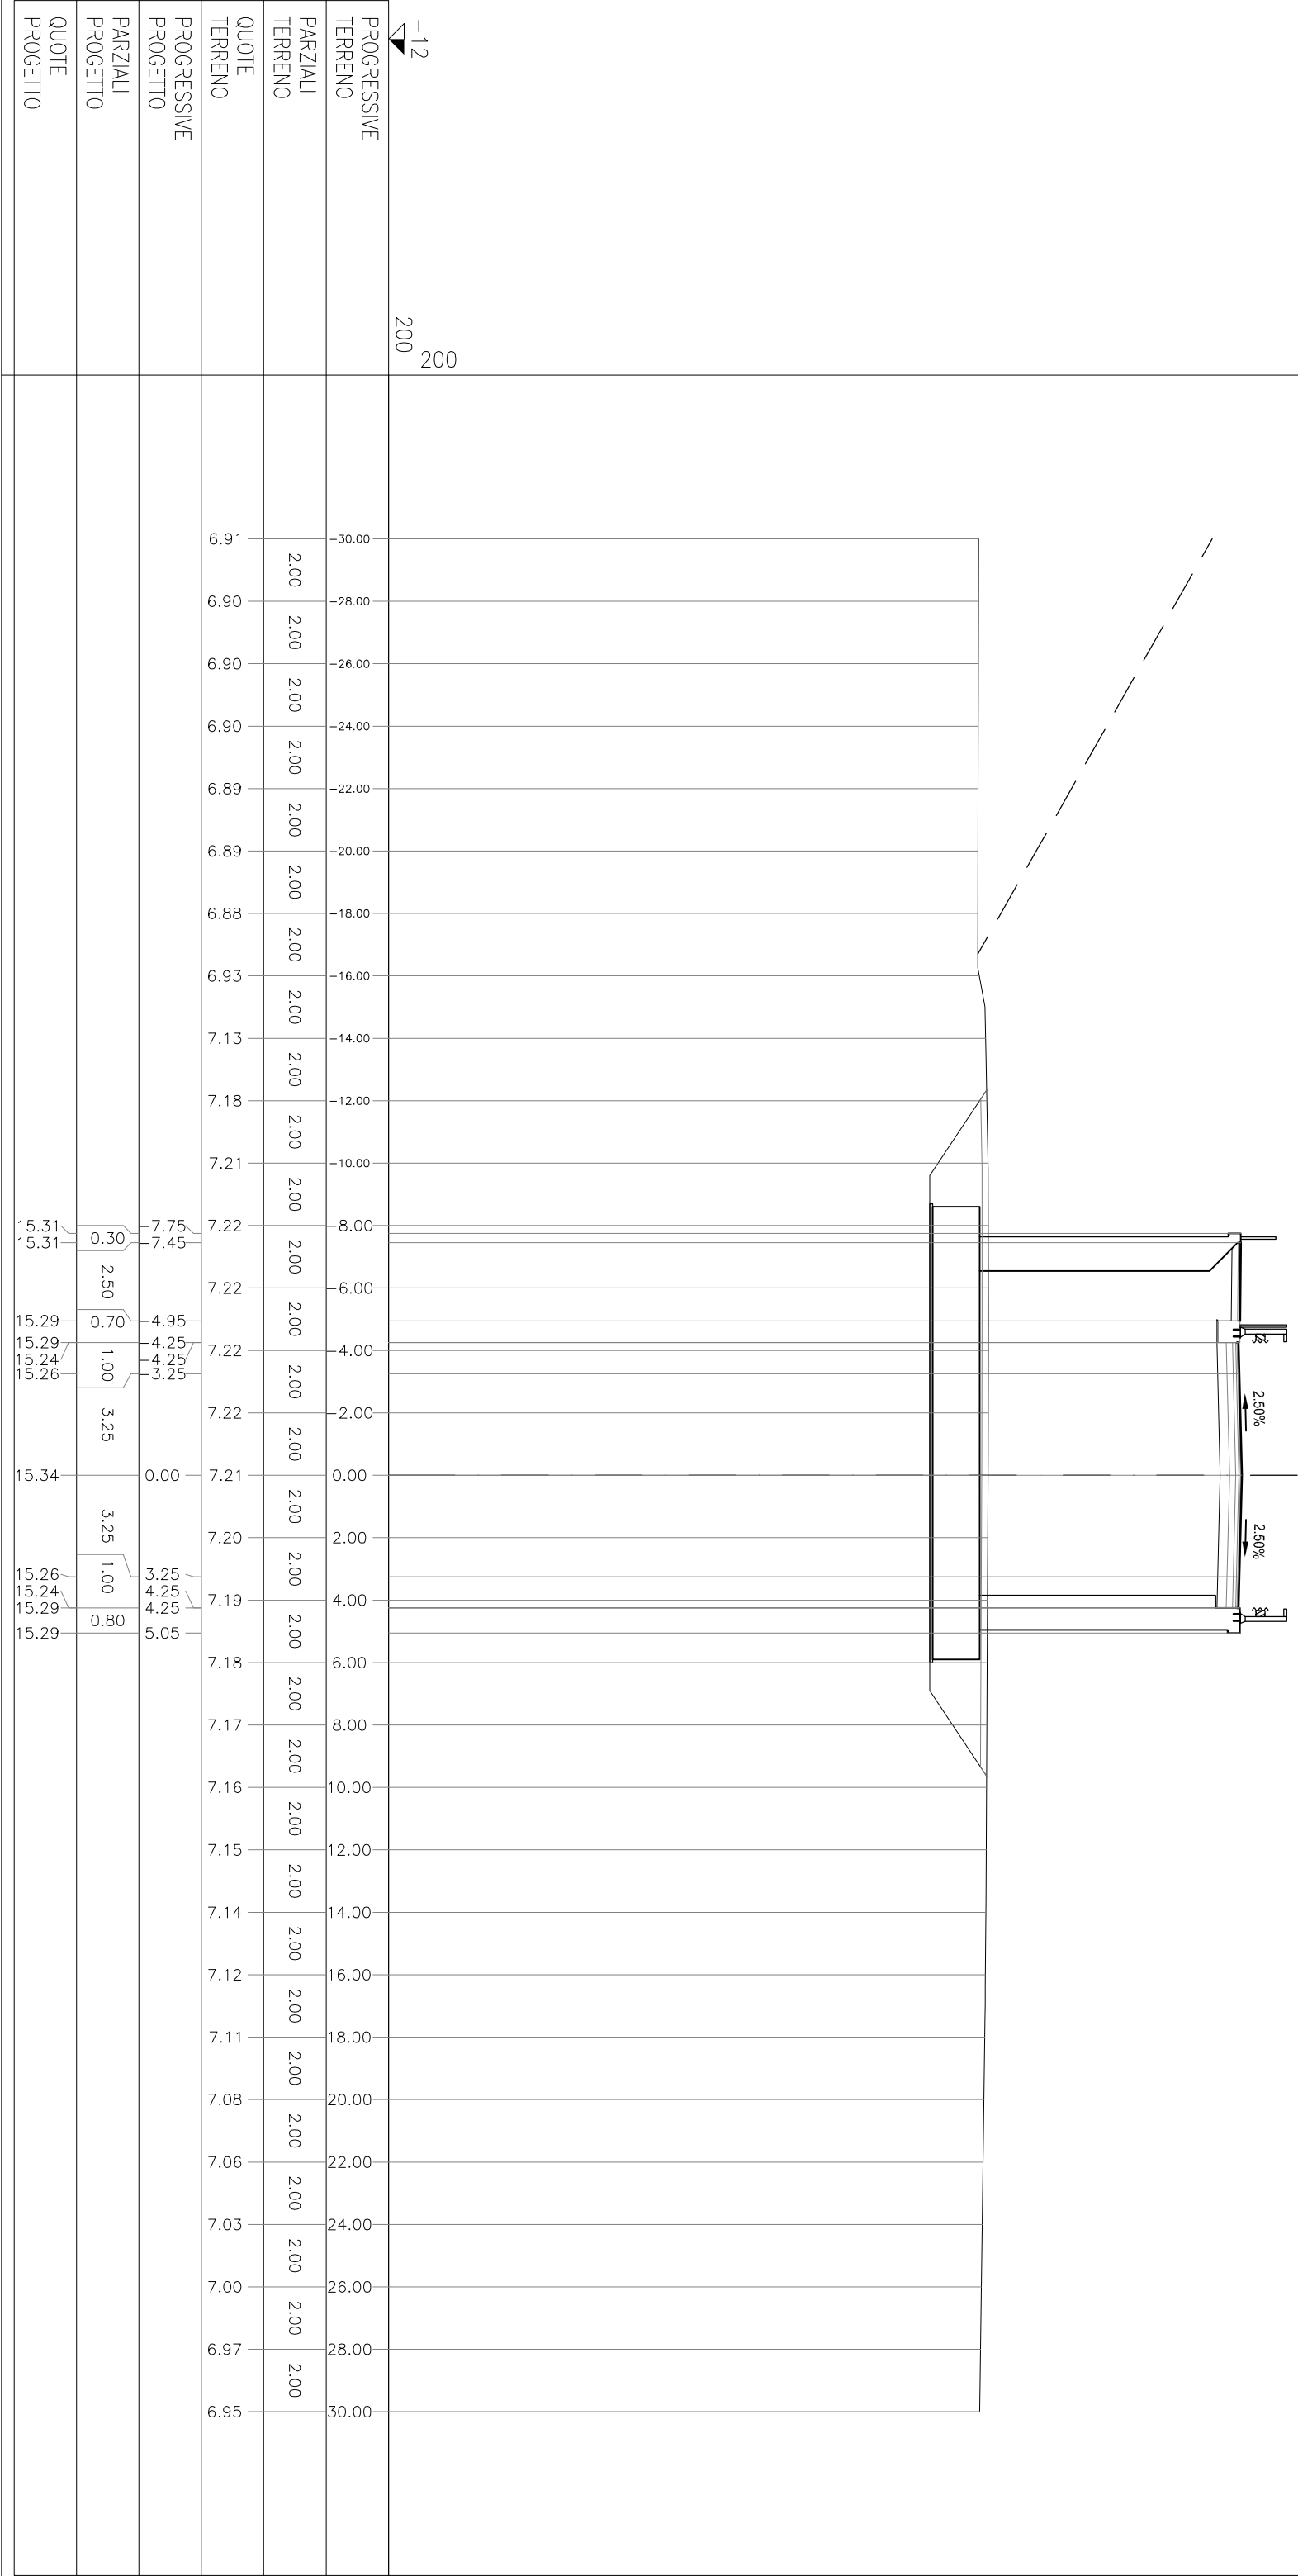

AA RILEVATO	m ²	83,19
AI RILEVATO A1-A3	m ²	2,59
AZ RINTERRO	m ²	10,87
BA SCAVO	m ²	31,79
MA FONDA NON LEGATA	m ²	1,70
MV FONDANZ CICLOPED	m ²	0,48
OA BASE	m ²	0,84
IE SCOTICO IN SCAVO	m	22,07
PA BINDER	m	8,50
PV BINDER CICLOPED	m	2,50
QA USURA	m	8,50
IV USURA CICLOPED	m	2,50

SEZIONE 29
PROGRESSIVA 260.97

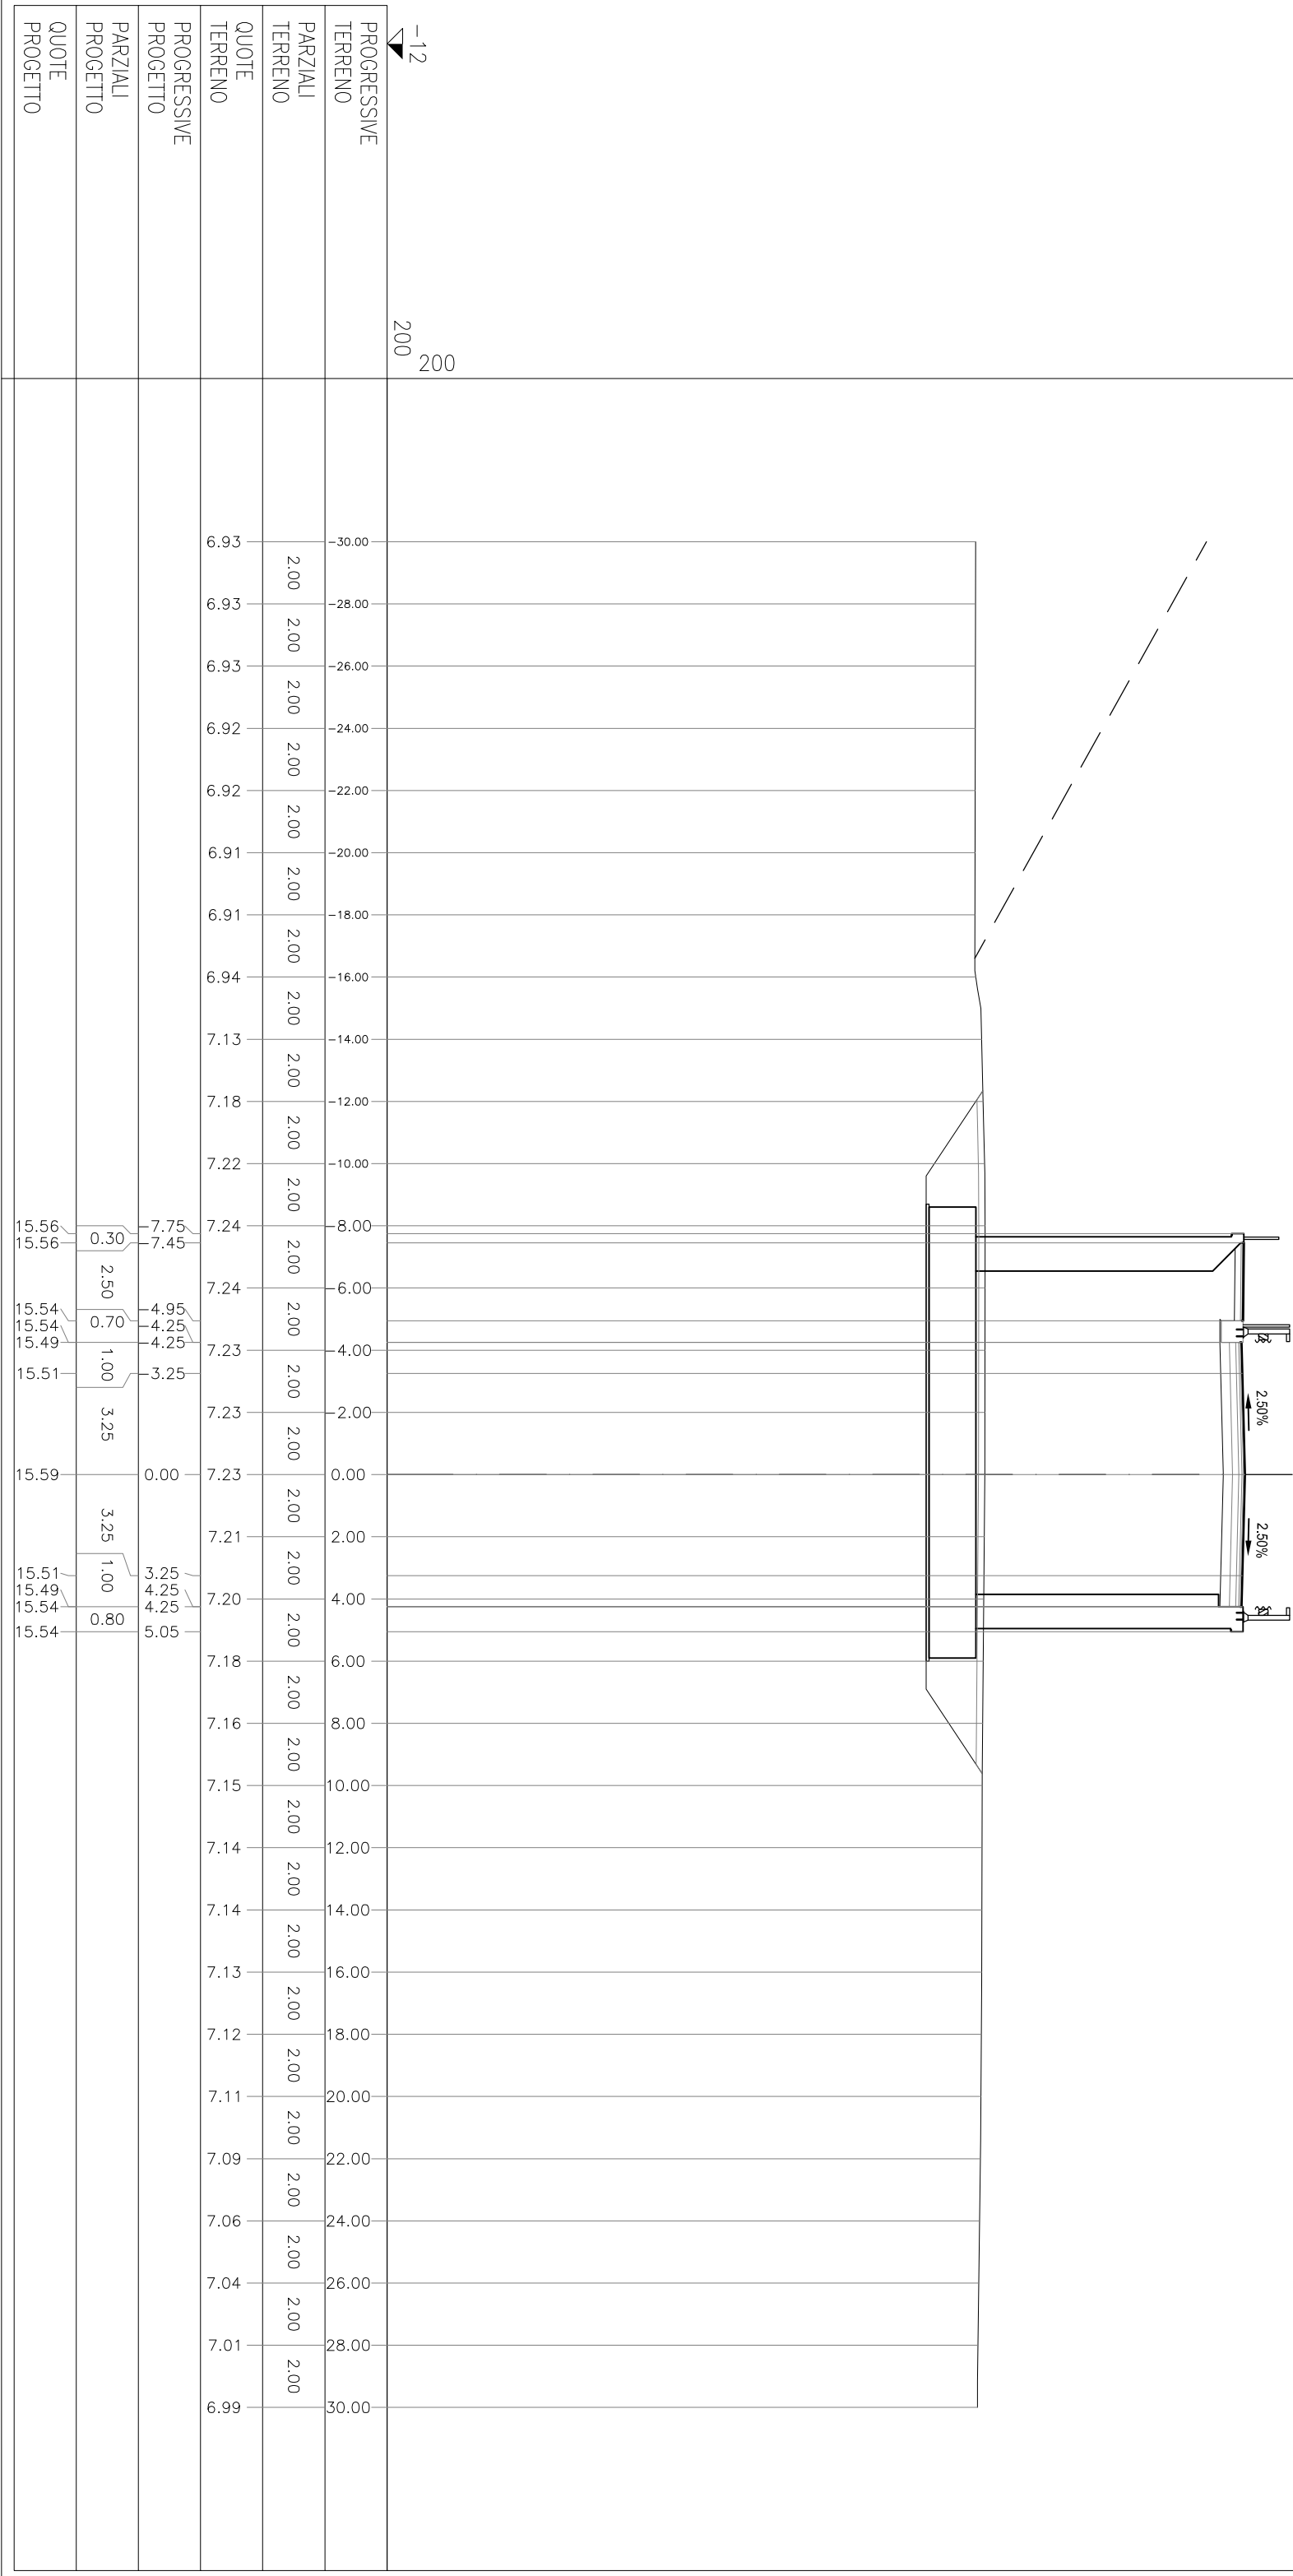


AZ RINTERRO	m ²	10.88
BA SCAVO	m ²	31.63
fe SCOTICO IN SCAVO	m	22.08

m^2	10.88
m^2	31.63
m	22.08

SEZIONE 30

PROGRESSIVA 261.97

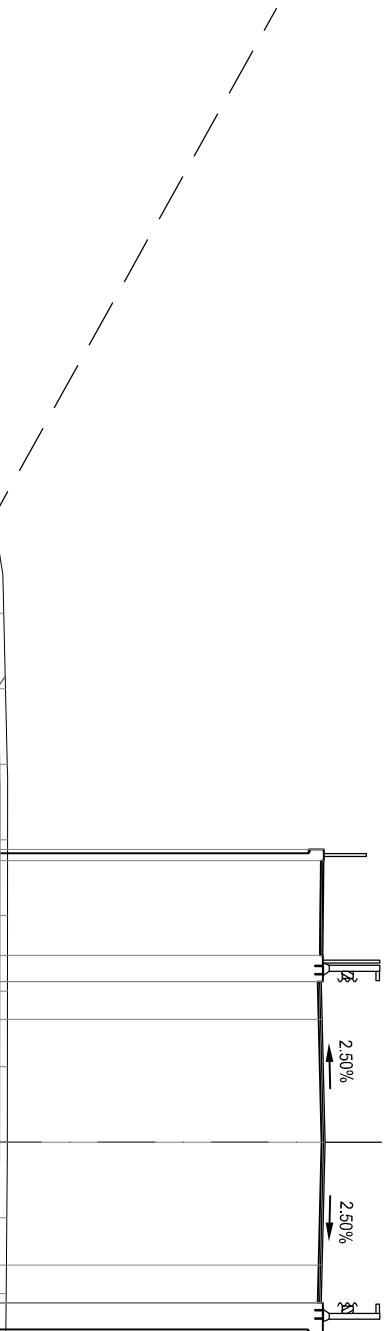
[illegible]

SEZIONE 31

PROGRESSIVA 268.00

[illegible]


SEZIONE 32
PROGRESSIVA 282.40

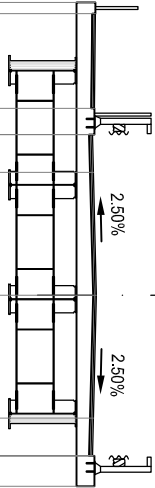

-13 ▼		200 200	
PROGRESSIVE TERRENO			
PARZIALI TERRENO			
QUOTE TERRENO			
PROGRESSIVE PROGETTO			
PARZIALI PROGETTO			
QUOTE PROGETTO			


SEZIONE 33

PROGRESSIVA 294.00

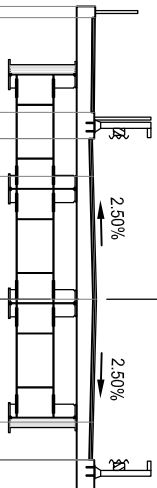

PROGRESSIVE TERRENO		200		200		-14	
PARZIALI TERRENO		2.00		2.00		-30.00	
QUOTE TERRENO		8.93		8.92		-28.00	
PROGRESSIVE PROGETTO		8.91		8.91		-26.00	
PARZIALI PROGETTO		2.00		2.00		-24.00	
QUOTE PROGETTO		8.90		8.90		-22.00	
PROGRESSIVE TERRENO		8.90		8.90		-20.00	
PARZIALI TERRENO		2.00		2.00		-18.00	
QUOTE TERRENO		8.89		8.89		-16.00	
PROGRESSIVE PROGETTO		8.89		8.89		-14.00	
PARZIALI PROGETTO		2.00		2.00		-12.00	
QUOTE PROGETTO		8.88		8.88		-10.00	
PROGRESSIVE TERRENO		8.88		8.88		-8.00	
PARZIALI TERRENO		2.00		2.00		-6.00	
QUOTE TERRENO		8.87		8.87		-4.00	
PROGRESSIVE PROGETTO		8.87		8.87		-2.00	
PARZIALI PROGETTO		2.00		2.00		0.00	
QUOTE PROGETTO		8.86		8.87		2.00	
PROGRESSIVE TERRENO		8.87		8.88		4.00	
PARZIALI TERRENO		2.00		2.00		6.00	
QUOTE TERRENO		8.75		8.78		8.00	
PROGRESSIVE PROGETTO		8.63		8.63		10.00	
PARZIALI PROGETTO		2.00		2.00		12.00	
QUOTE PROGETTO		8.49		8.33		14.00	
PROGRESSIVE TERRENO		8.18		8.18		16.00	
PARZIALI TERRENO		2.00		2.00		18.00	
QUOTE TERRENO		8.03		7.87		20.00	
PROGRESSIVE PROGETTO		7.71		7.71		22.00	
PARZIALI PROGETTO		2.00		2.00		24.00	
QUOTE PROGETTO		7.54		7.38		26.00	
PROGRESSIVE TERRENO		7.22		7.22		28.00	


SEZIONE 34
PROGRESSIVA 305.34

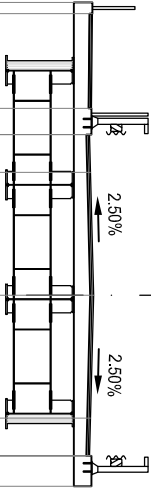

-13 200		200	
PROGRESSIVE TERRENO			
PARZIALI TERRENO			
QUOTE TERRENO			
PROGRESSIVE PROGETTO			
PARZIALI PROGETTO			
QUOTE PROGETTO			
PROGRESSIVE TERRENO			
PARZIALI TERRENO			
QUOTE TERRENO			
PROGRESSIVE PROGETTO			
PARZIALI PROGETTO			
QUOTE PROGETTO			


SEZIONE 35

PROGRESSIVA 317.00

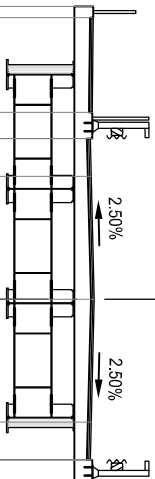

PROGRESSIVE TERRENO		200		-14 200			
PARZIALI TERRENO		2.00		2.00		2.00	
QUOTE TERRENO		7.94		7.55		7.33	
PROGRESSIVE PROGETTO		7.41		7.57		7.71	
PARZIALI PROGETTO		7.71		7.88		8.03	
QUOTE PROGETTO		8.16		8.29		8.44	
PROGRESSIVE TERRENO		8.54		8.65		8.77	
PARZIALI TERRENO		8.83		8.82		8.83	
QUOTE TERRENO		8.85		8.86		8.86	
PROGRESSIVE PROGETTO		8.87		8.88		8.88	
PARZIALI PROGETTO		8.89		8.89		8.90	
QUOTE PROGETTO		8.91		8.91		8.92	


SEZIONE 36
PROGRESSIVA 328.29

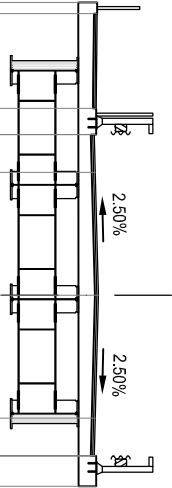

PROGRESSIVE TERRENO		200	200	200
PARZIALI TERRENO	2.00	2.00	2.00	2.00
QUOTE TERRENO	7.30	7.06	6.77	6.59
PROGRESSIVE PROGETTO	7.30	7.06	6.77	6.59
PARZIALI PROGETTO	2.00	2.00	2.00	2.00
QUOTE PROGETTO	7.30	7.06	6.77	6.59
PROGRESSIVE TERRENO	7.30	7.06	6.77	6.59
PARZIALI TERRENO	2.00	2.00	2.00	2.00
QUOTE TERRENO	7.30	7.06	6.77	6.59
PROGRESSIVE PROGETTO	7.30	7.06	6.77	6.59
PARZIALI PROGETTO	2.00	2.00	2.00	2.00
QUOTE PROGETTO	7.30	7.06	6.77	6.59

SEZIONE 37

PROGRESSIVA 342.00

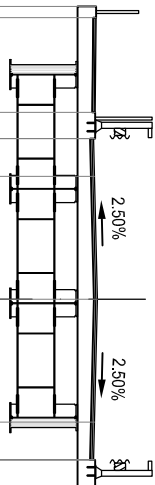


-15 200			
PROGRESSIVE TERRENO			
PARZIALI TERRENO	2.00		
QUOTE TERRENO	6.56		
PROGRESSIVE PROGETTO			
PARZIALI PROGETTO			
QUOTE PROGETTO			

AZ RINTERRO
BA SCAVO
fe SCOTTICO IN SCAVO

m² 11.25
m² 33.56
m 22.43


SEZIONE 39

PROGRESSIVA 349.72

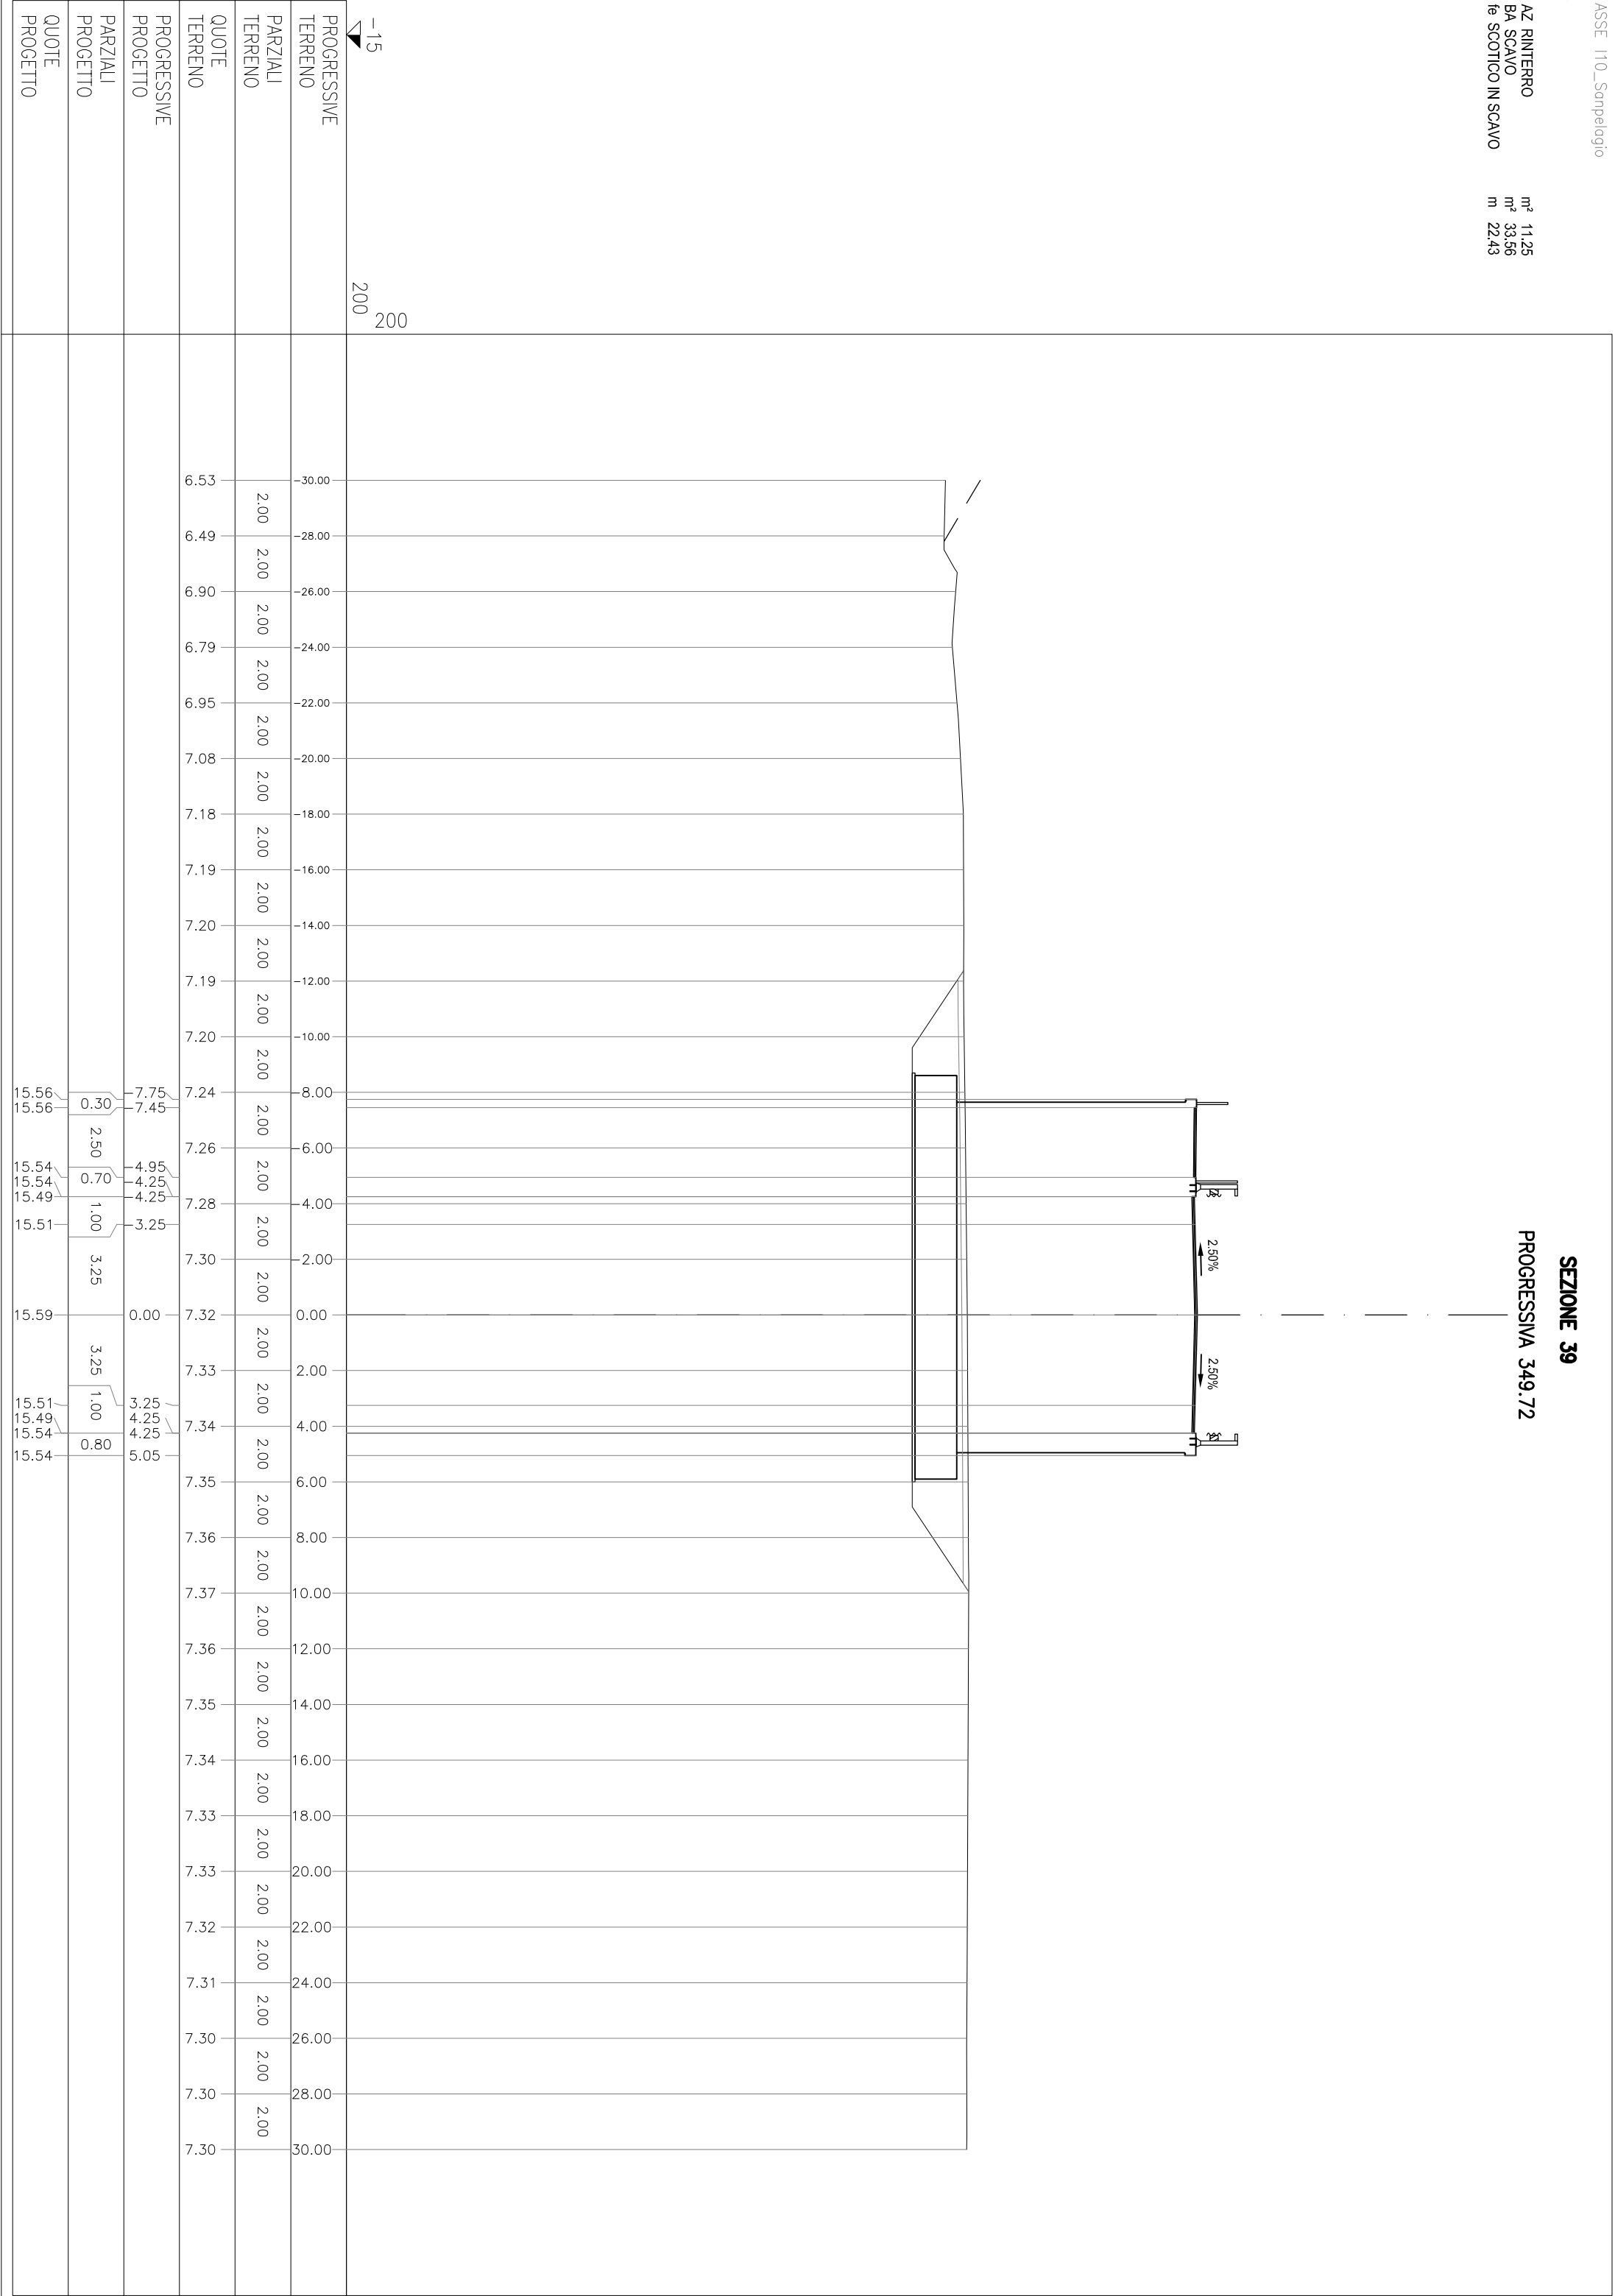

AA RILEVATO	m²	83.19
AI RILEVATO A1-A3	m²	2.59
AZ RINTERRO	m²	11.25
BA SCAVO	m²	33.56
MA FOND NON LEGATA	m²	1.70
MV FONDAZ CICLOPED	m²	0.48
OA BASE	m²	0.84
te SCOTTICO IN SCAVO	m	22.43
pa BINDER	m	8.50
pv BINDER CICLOPED	m	2.50
qa USURA	m	8.50
qv USURA CICLOPED	m	2.50


SEZIONE 39bis
PROGRESSIVA 349.73

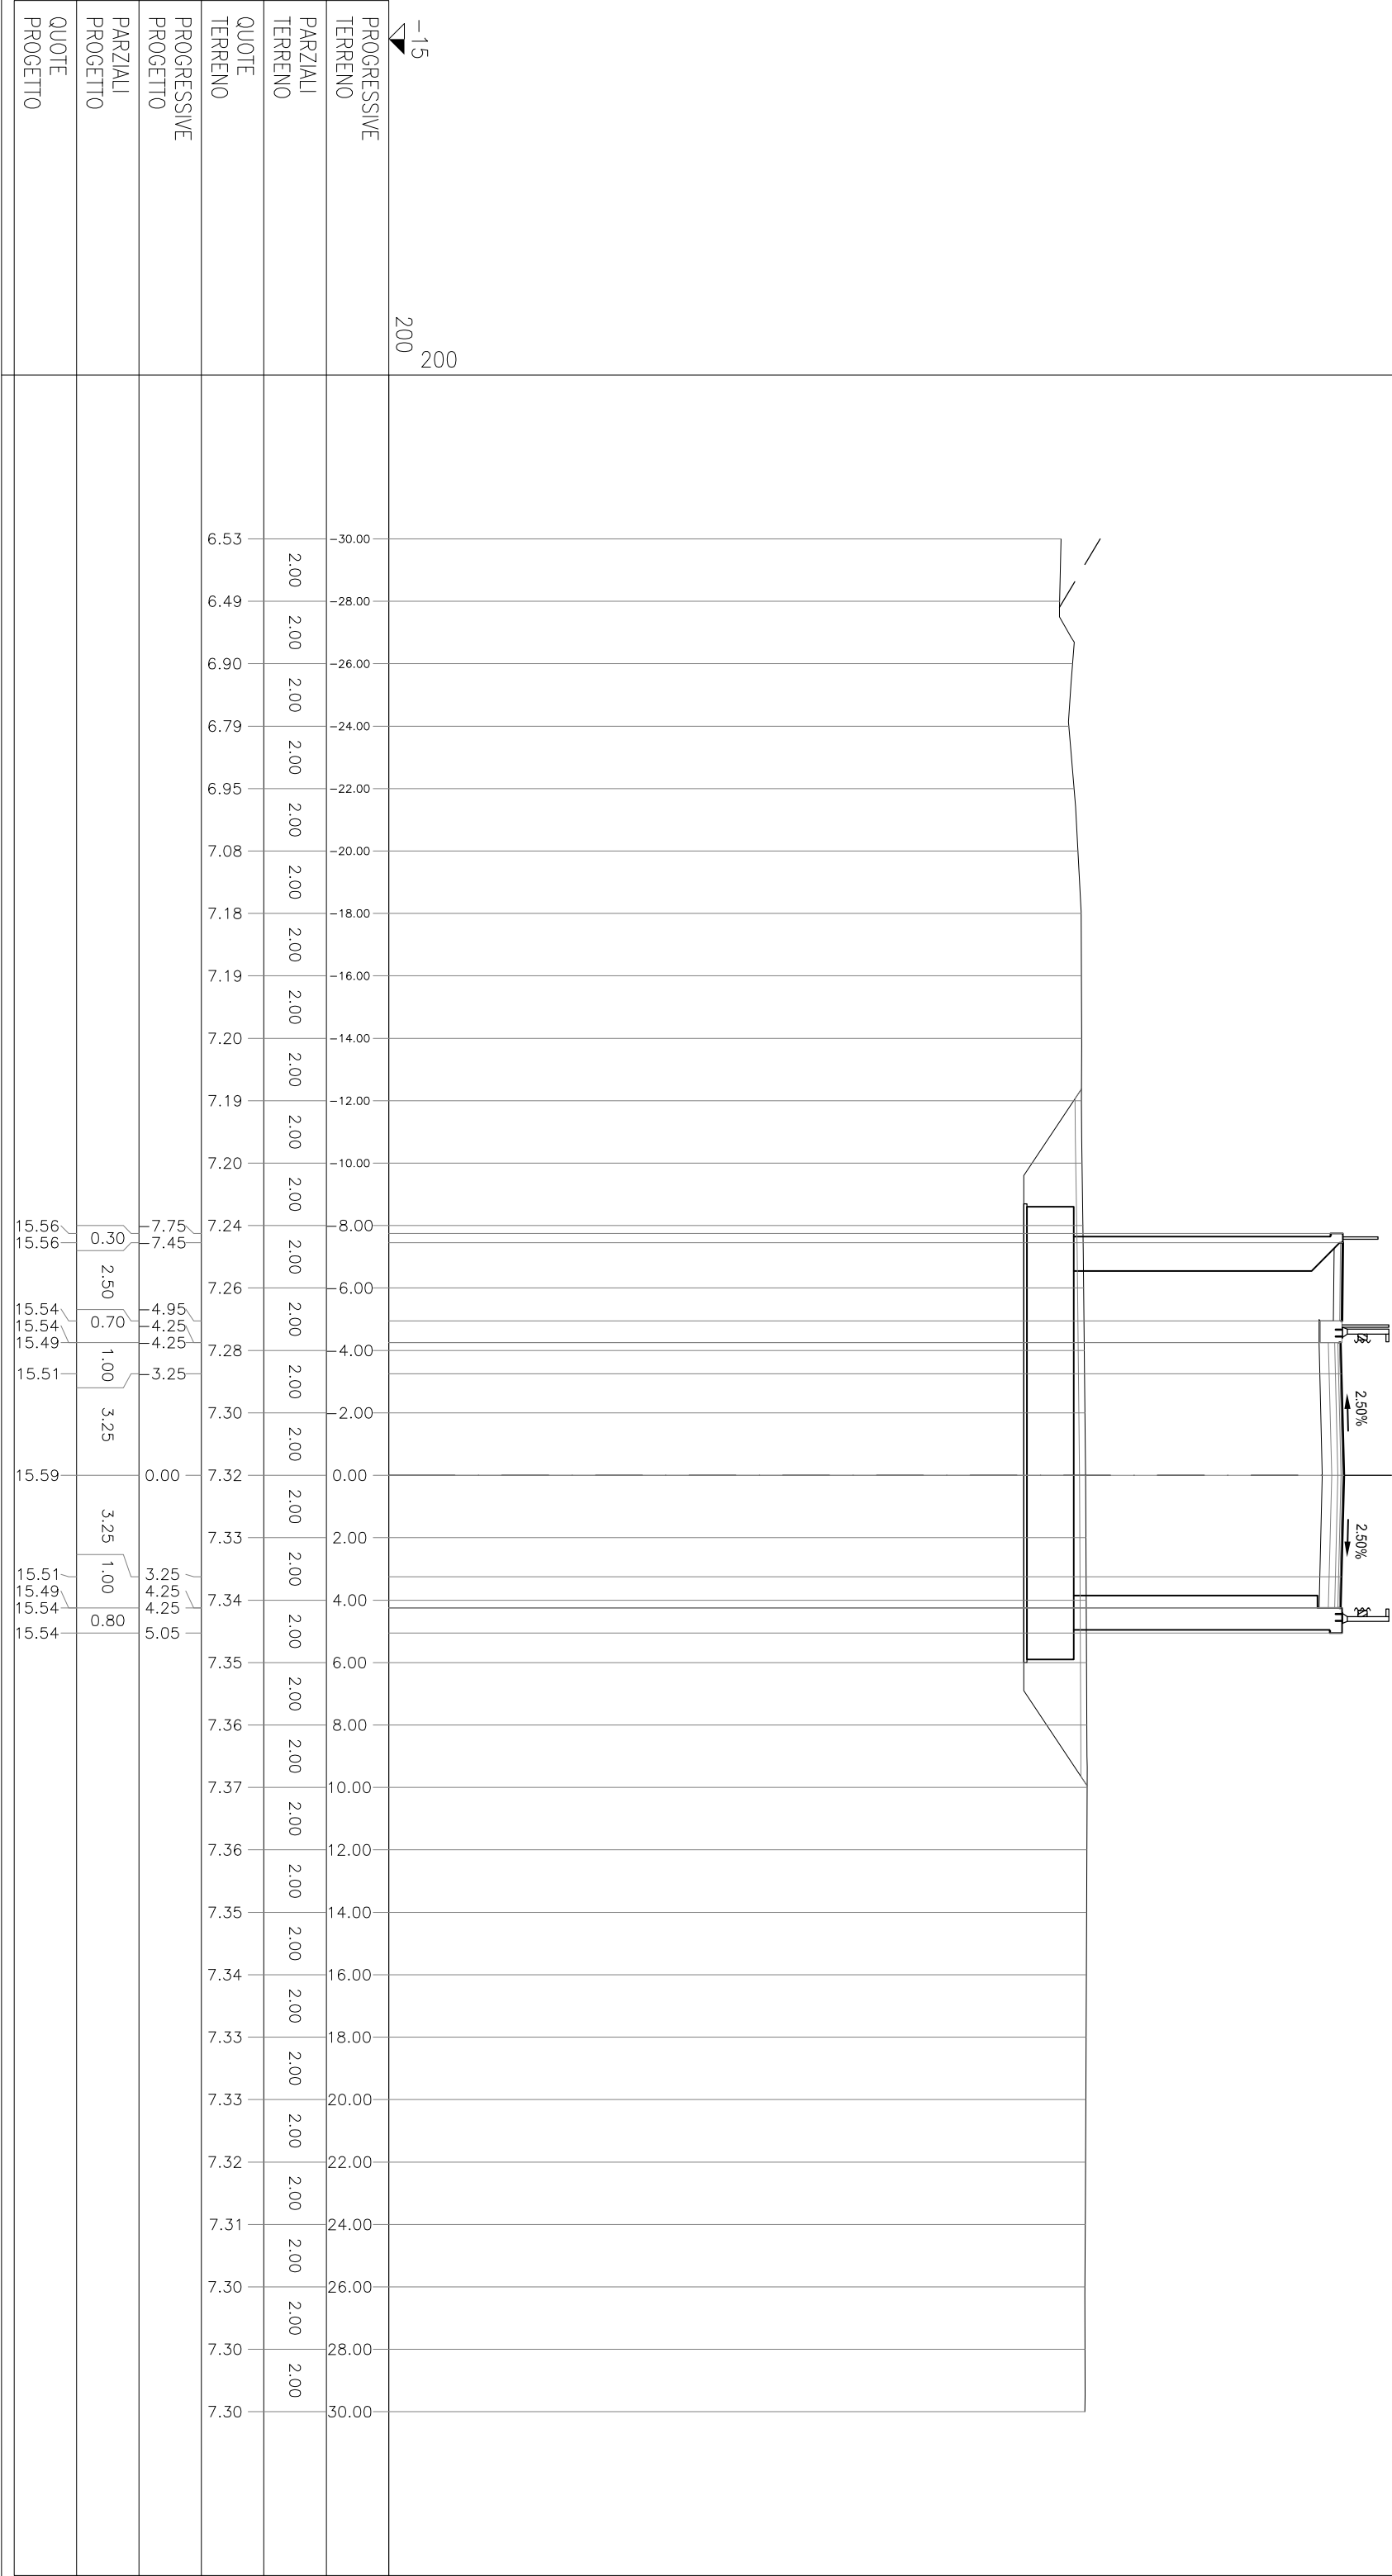

AA RILEVATO	m²	81.14
AI RILEVATO A1-A3	m²	2.59
AZ RINTERRO	m²	11.29
BA SCAVO	m²	33.70
MA FOND NON LEGATA	m²	1.70
MV FONDAZ CICLOPED	m²	0.49
OA BASE	m²	0.84
te SCOTTICO IN SCAVO	m	22.48
pa BINDER	m	8.50
pv BINDER CICLOPED	m	2.50
qa USURA	m	8.50
qv USURA CICLOPED	m	2.50

SEZIONE 40


PROGRESSIVA 354.79

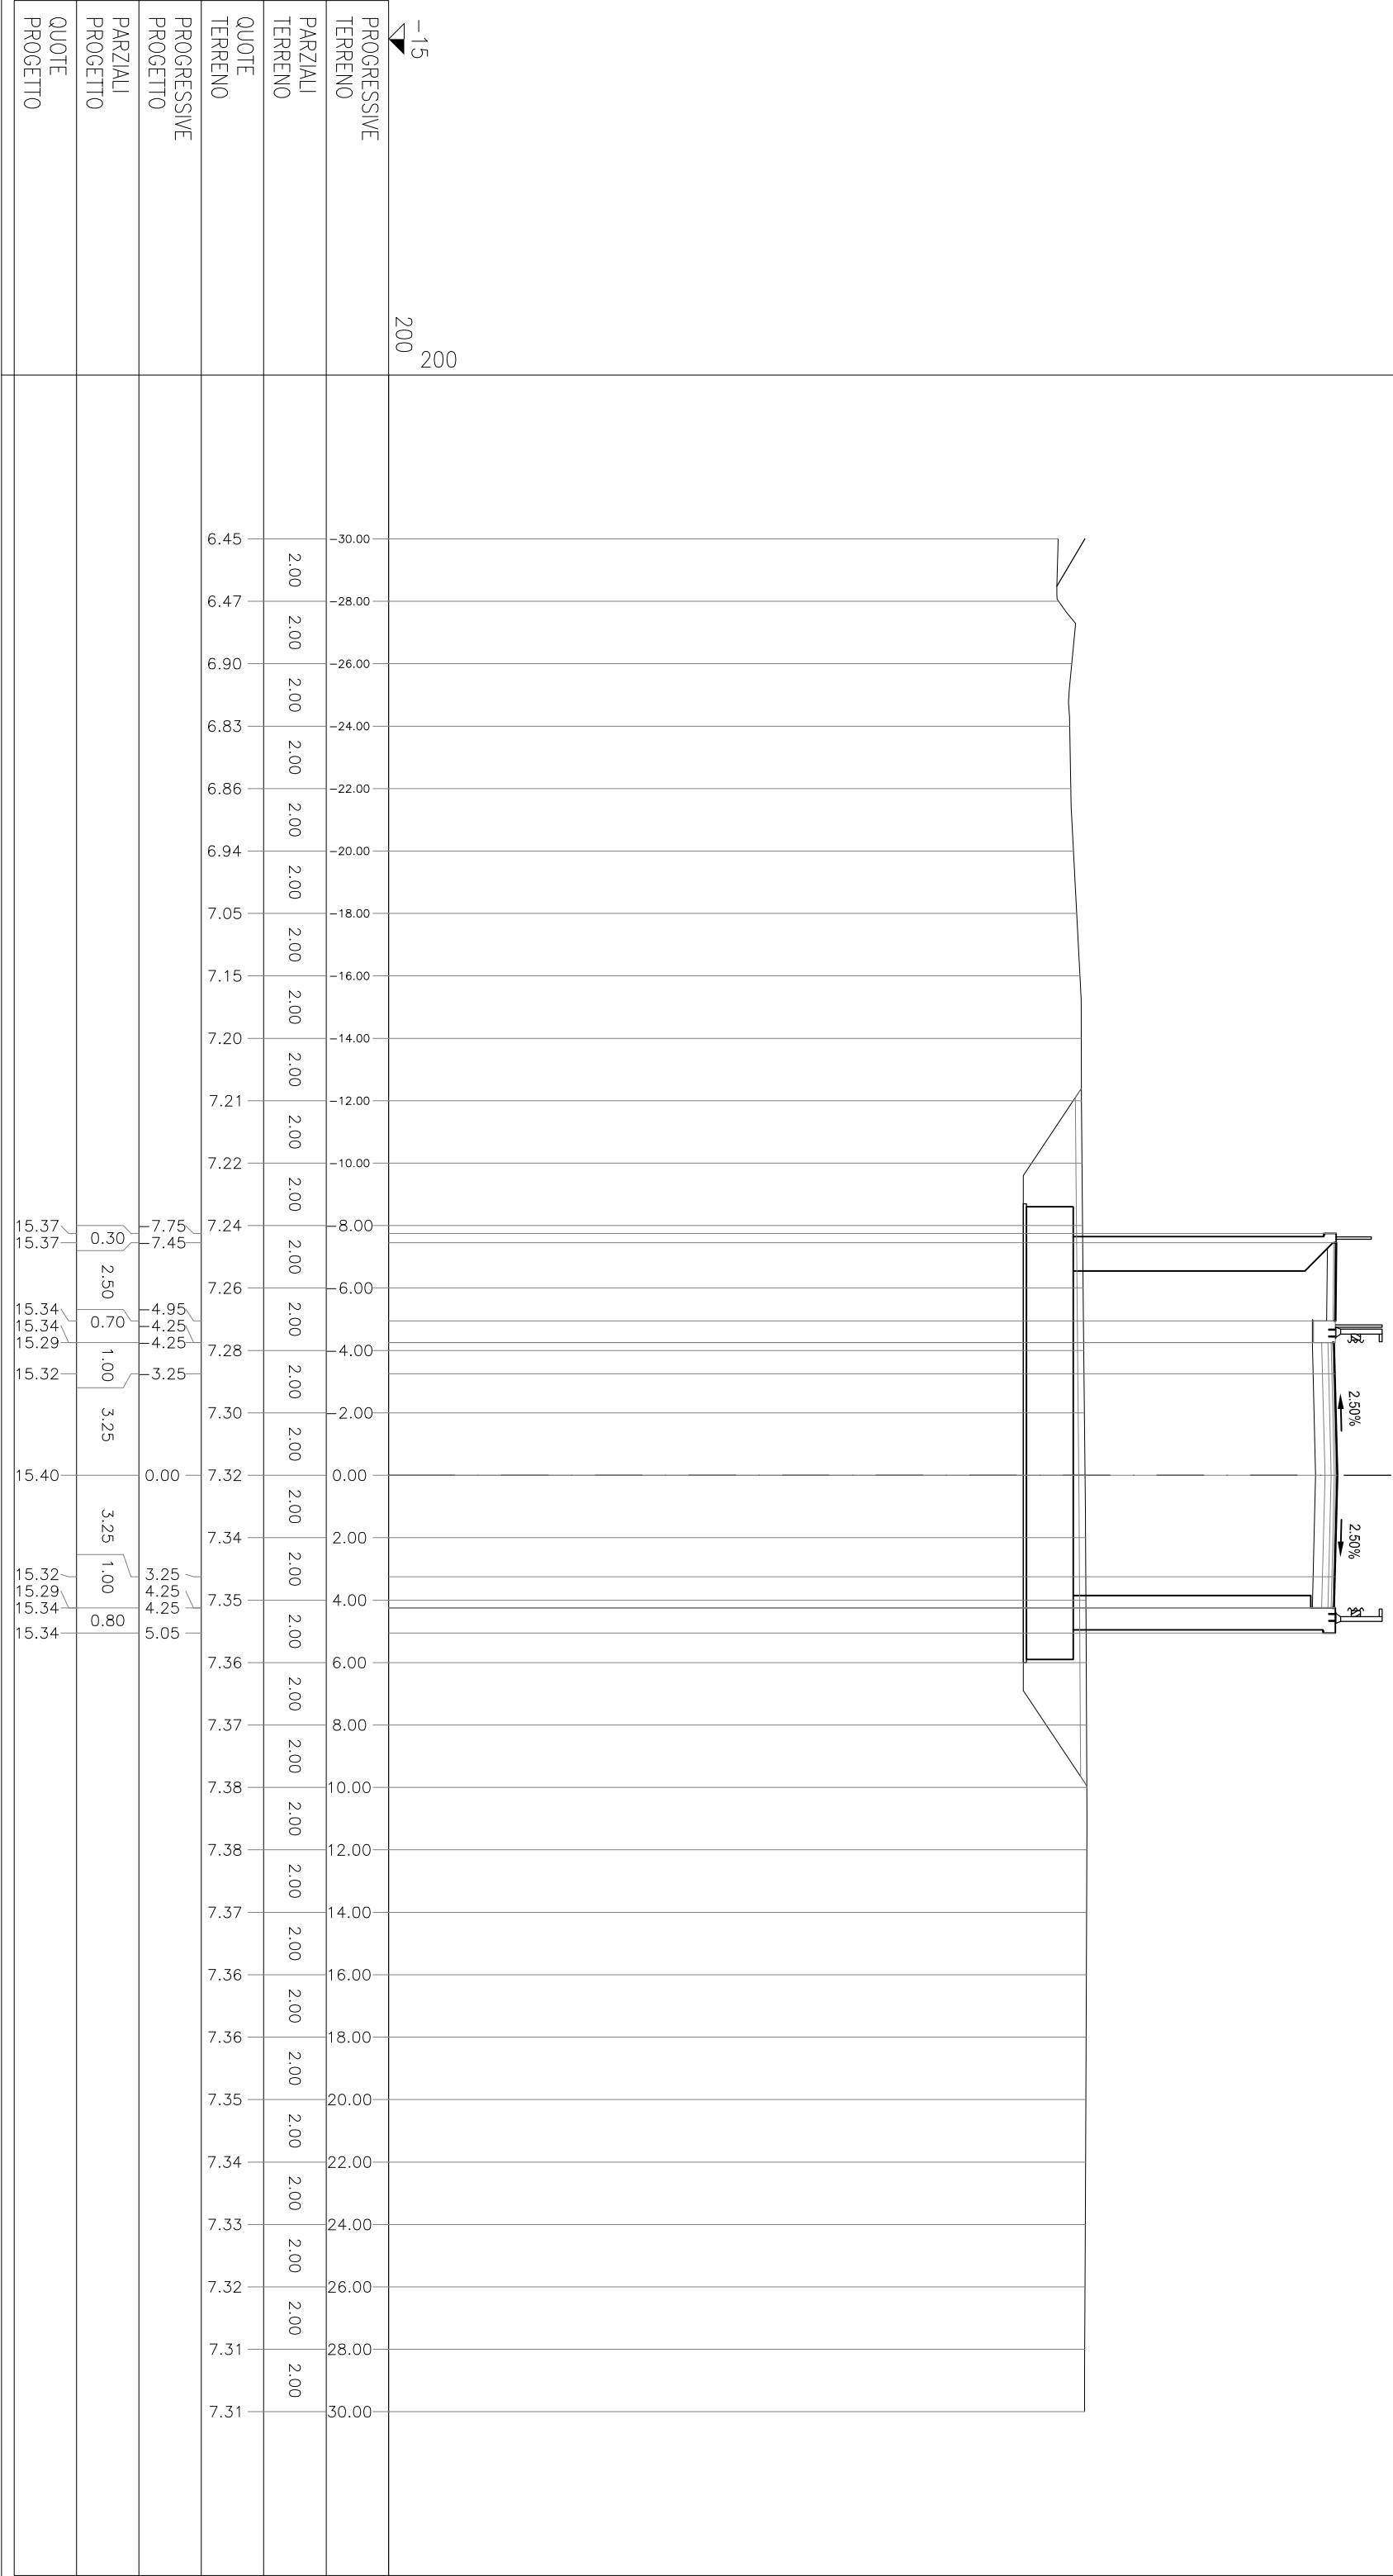

SEZIONE 4.1


PROGRESSIVA 358.10

AA RILEVATO	m ² 79,79
A1 RILEVATO A1-43	m ² 2,58
A2 RINTERRO	m ² 11,29
BA SCAVO	m ² 33,78
MA FONDA NON LEGATA	m ² 1,70
MV FONDADZ CICLOPED	m ² 0,48
OA BASE	m ² 0,85
IE SCOTICO IN SCAVO	m 22,48
PA BINDER	m 8,50
PV BINDER CICLOPED	m 2,50
QA USURA	m 8,50
IV USURA CICLOPED	m 2,50

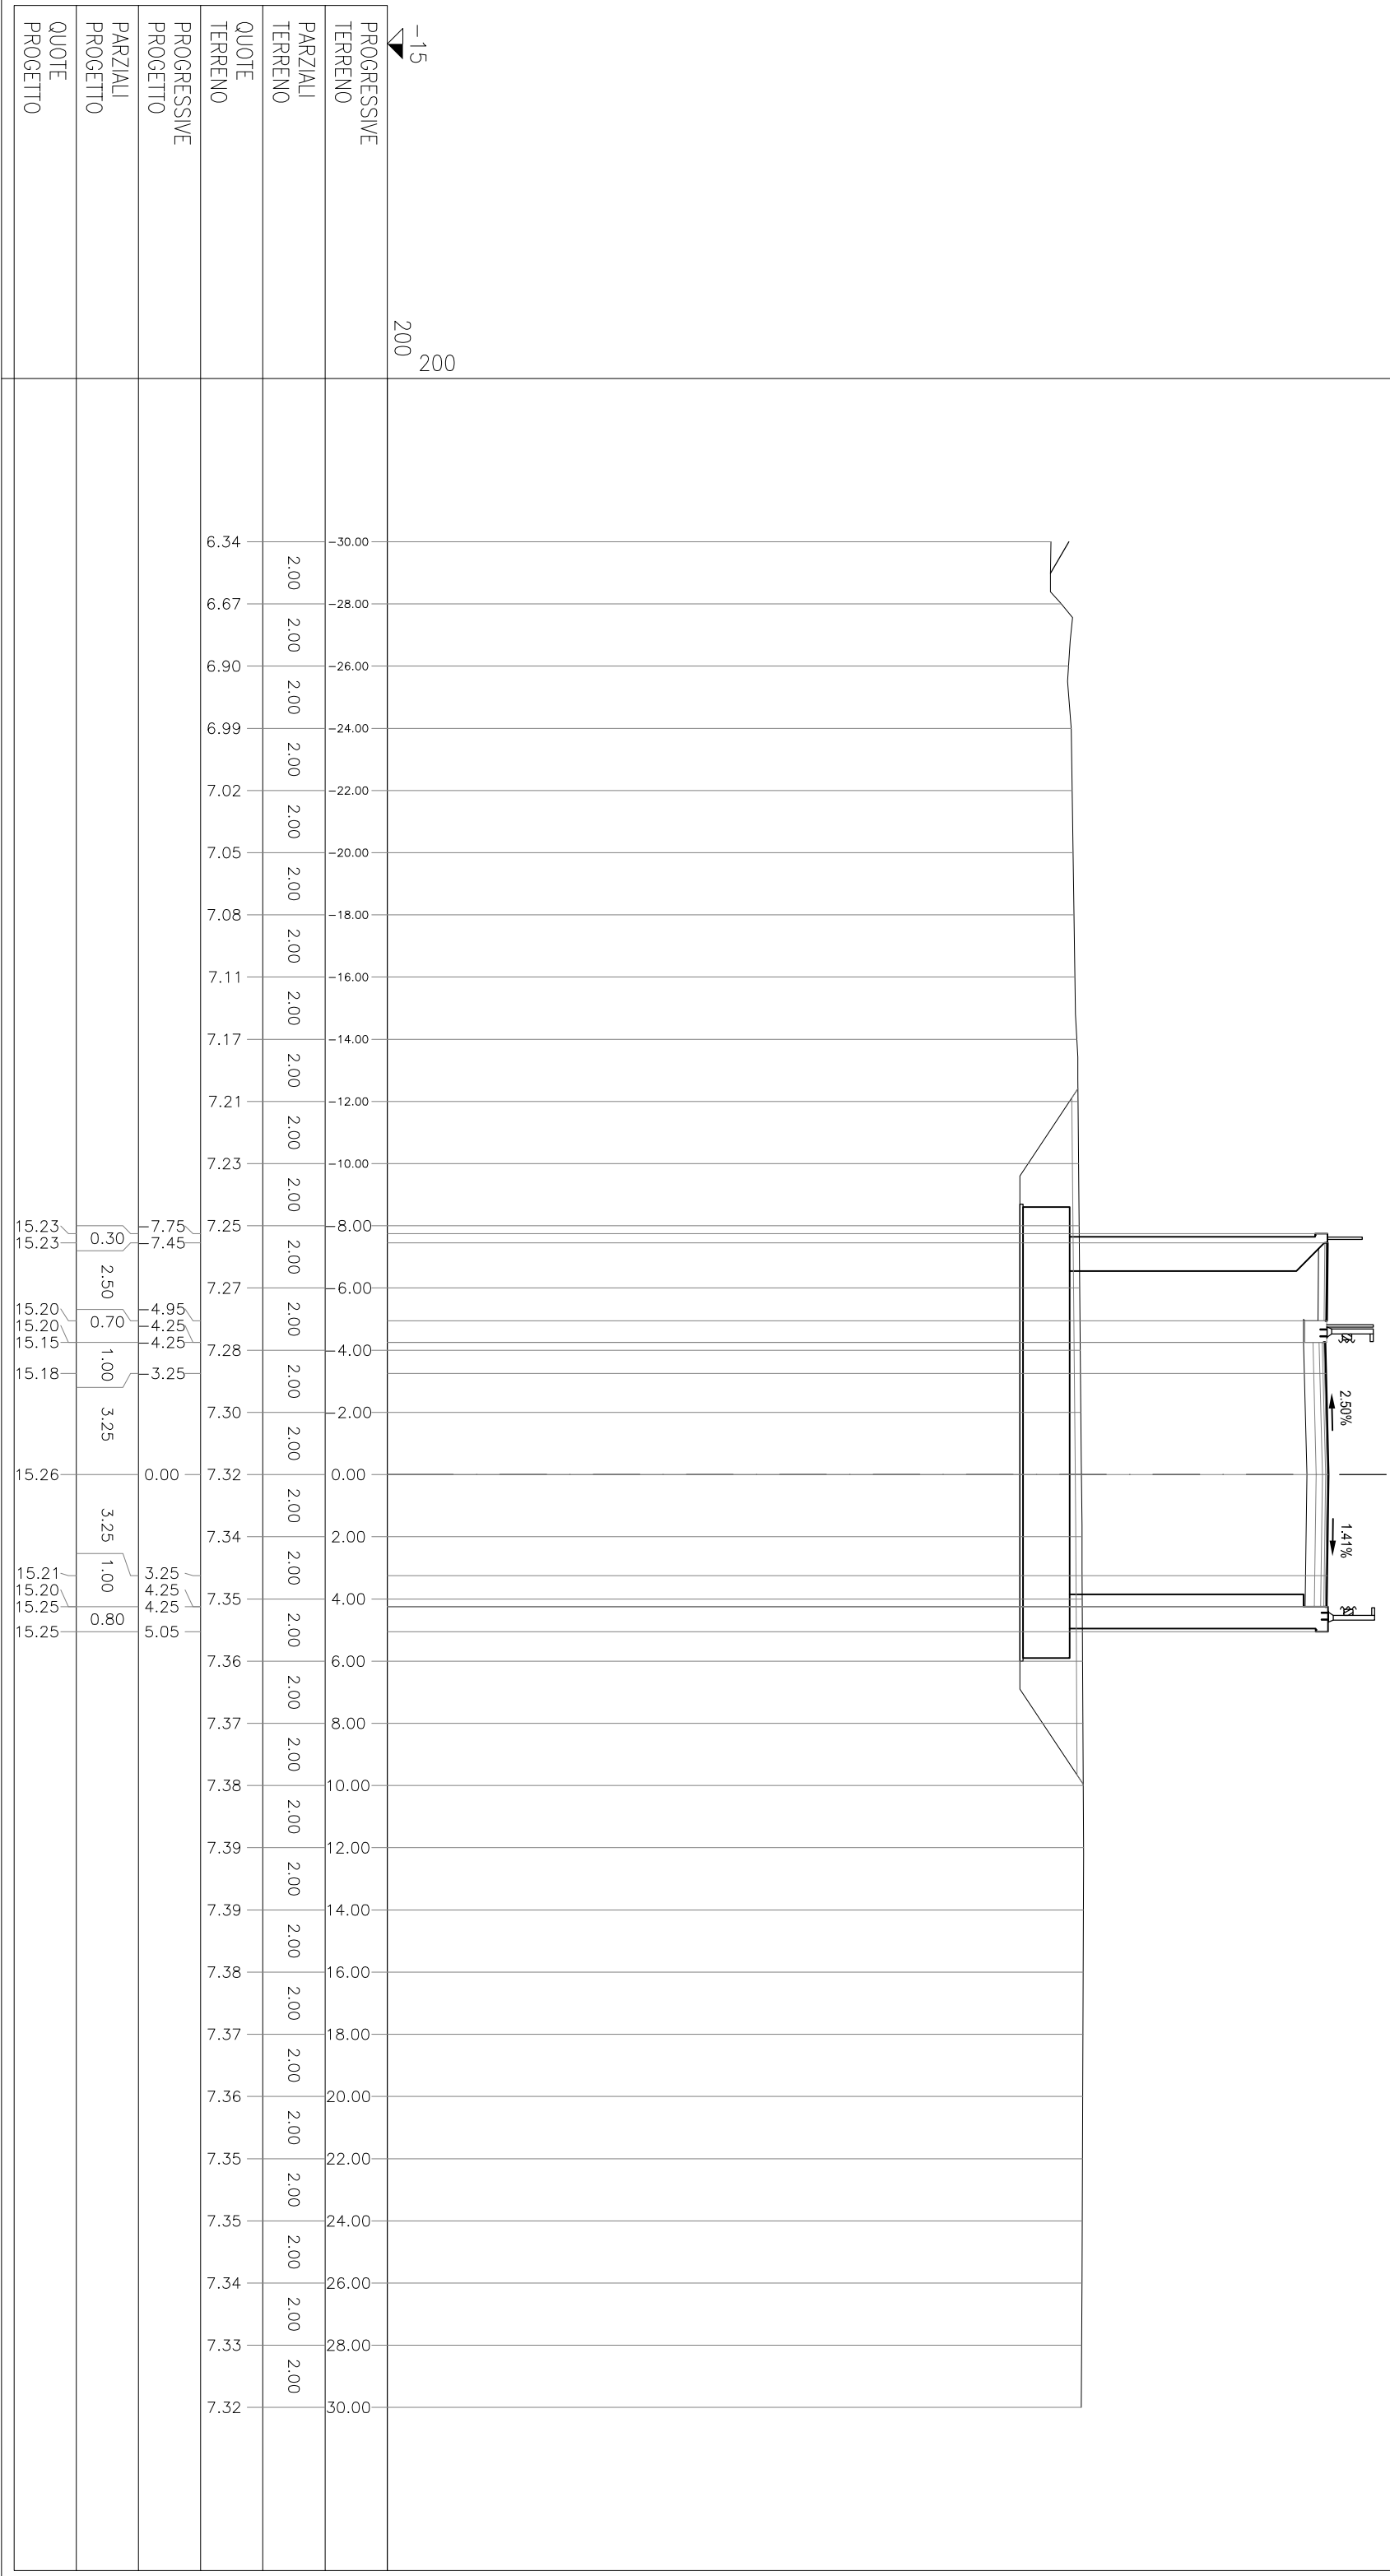


AA RILEVATO	m²	80,79
AI RILEVATO A1-A3	m²	2,58
AZ RINTERRO	m²	8,32
BA SCAVO	m²	26,07
MA FOND NON LEGATA	m²	1,70
MV FONDAZ CICLOPED	m²	0,48
OA BASE	m²	0,85
te SCOTTICO IN SCAVO	m	20,69
pa BINDER	m	8,50
pv BINDER CICLOPED	m	2,50
qa USURA	m	8,50
qv USURA CICLOPED	m	2,50

SEZIONE 41bis
PROGRESSIVA 358.11

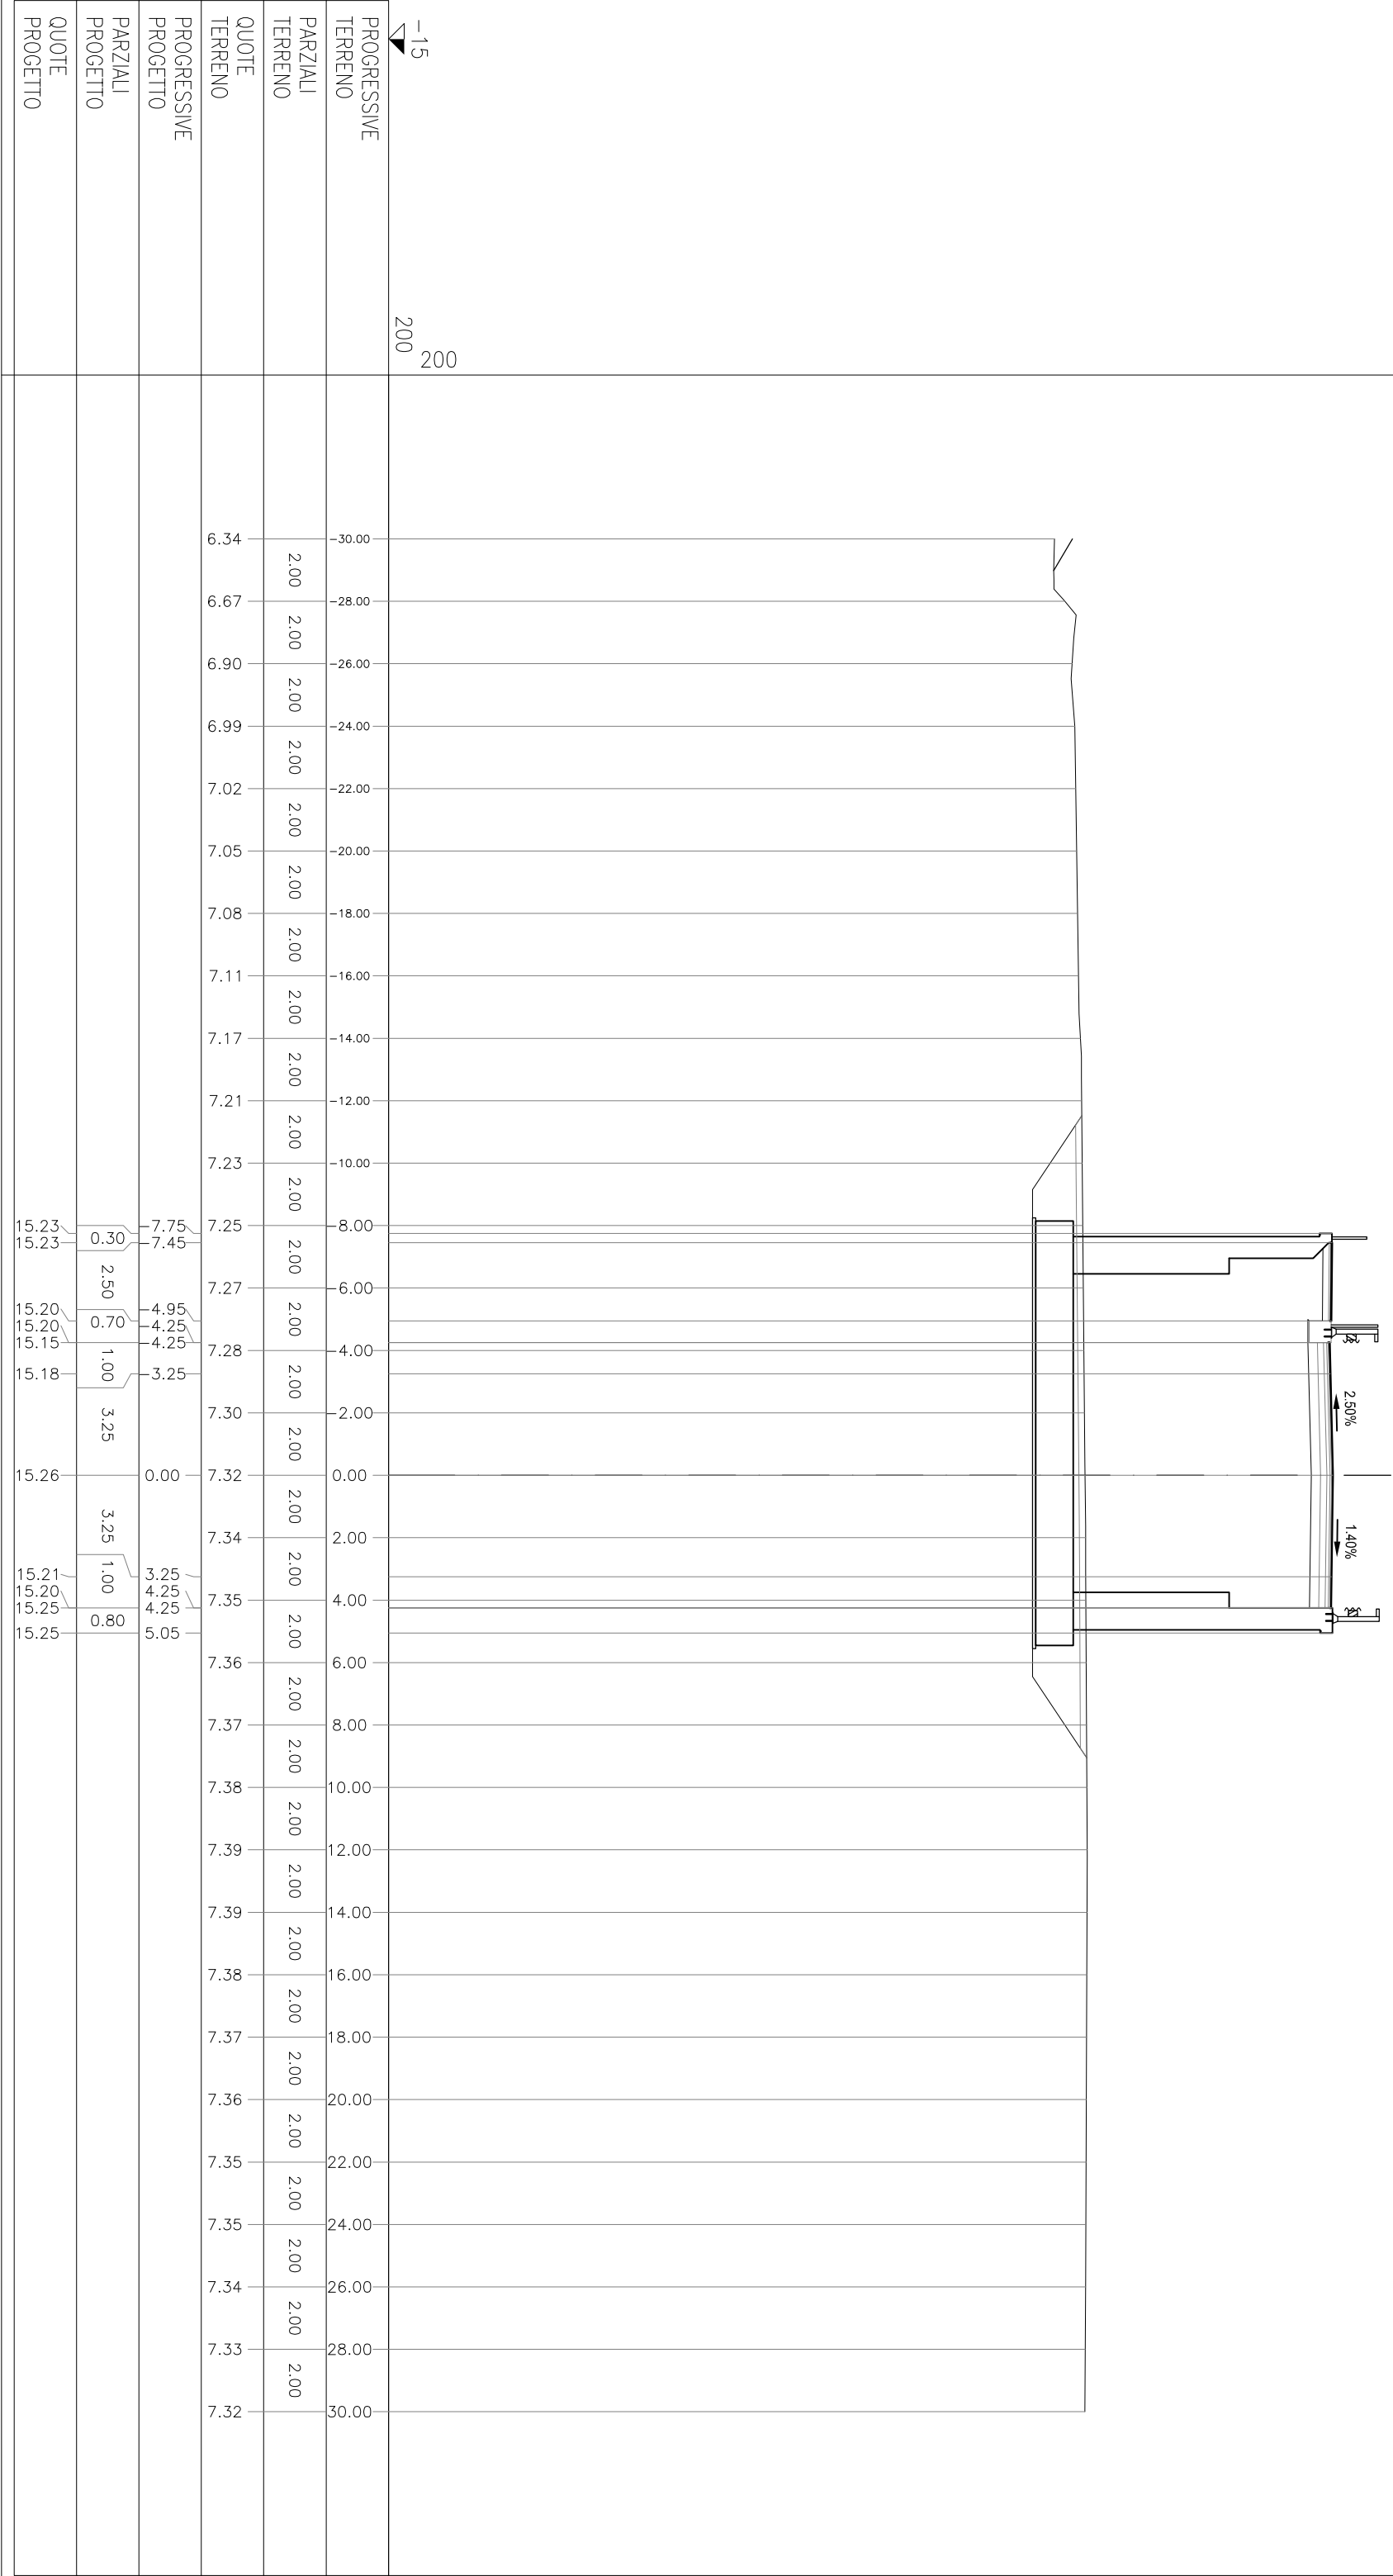

AA RILEVATO	m ²	68,82
A1 RILEVATO A1-A3	m ²	2,58
A2 RINTERRO	m ²	8,19
BA SCAVO	m ²	24,56
MA FONDA NON LEGATA	m ²	1,70
MV FONDADZ CICLOPED	m ²	0,49
OA BASE	m ²	0,85
IE SCOTICO IN SCAVO	m	20,39
PA BINDER	m	8,52
PV BINDER CICLOPED	m	2,50
qa USURA	m	8,52
qv USURA CICLOPED	m	2,50

SEZIONE 43
PROGRESSIVA 380.00

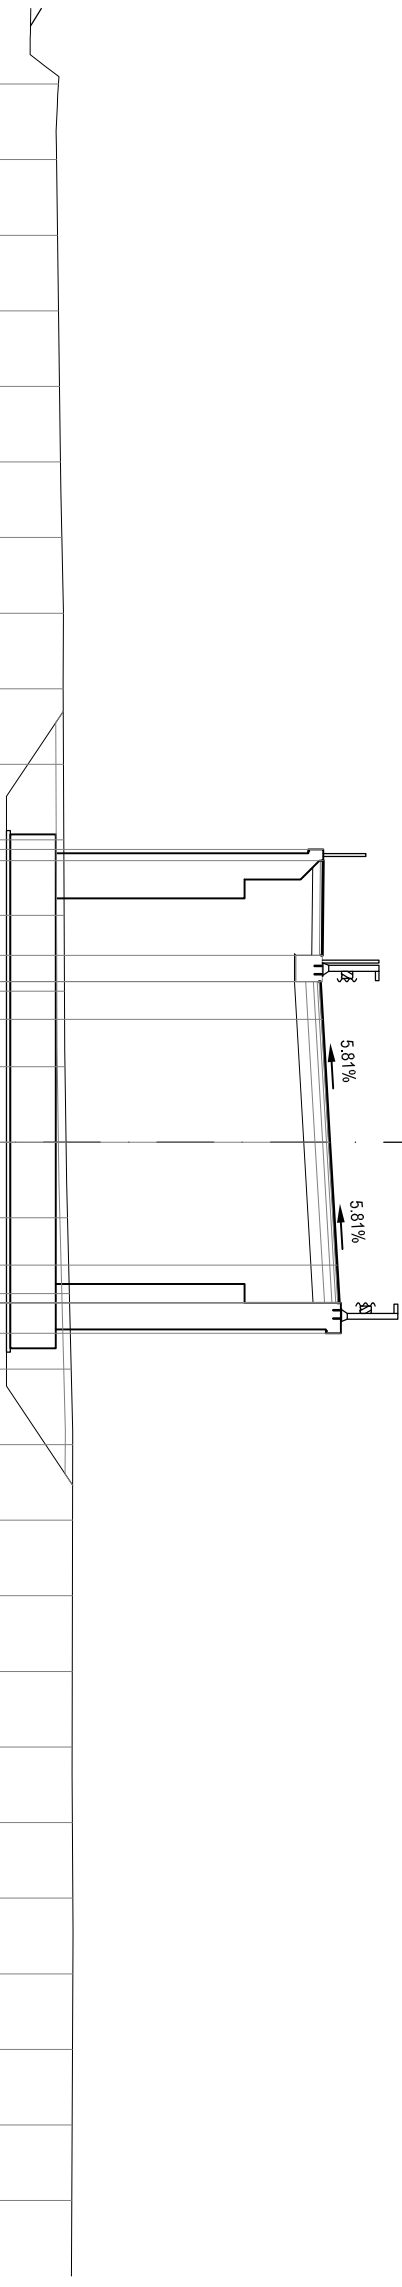


	-15 ▽ 200	200
PROGRESSIVE TERRENO		
PARZIALI TERRENO		
QUOTE TERRENO		
PROGRESSIVE PROGETTO		
PARZIALI PROGETTO		
QUOTE PROGETTO		

SEZIONE 45


PROGRESSIVA 400.00

AA RILEVATO	m ²	58,50
A1 RILEVATO A1-43	m ²	2,58
A2 RINTERRO	m ²	7,79
BA SCAVO	m ²	22,96
MA FONDA NON LEGATA	m ²	1,70
MV FONDANZ CICLOPED	m ²	0,48
OA BASE	m ²	0,85
IE SCOTICO IN SCAVO	m	20,36
PR BINDER	m	8,52
PV BINDER CICLOPED	m	2,50
QA USURA	m	8,52
IV USURA CICLOPED	m	2,50

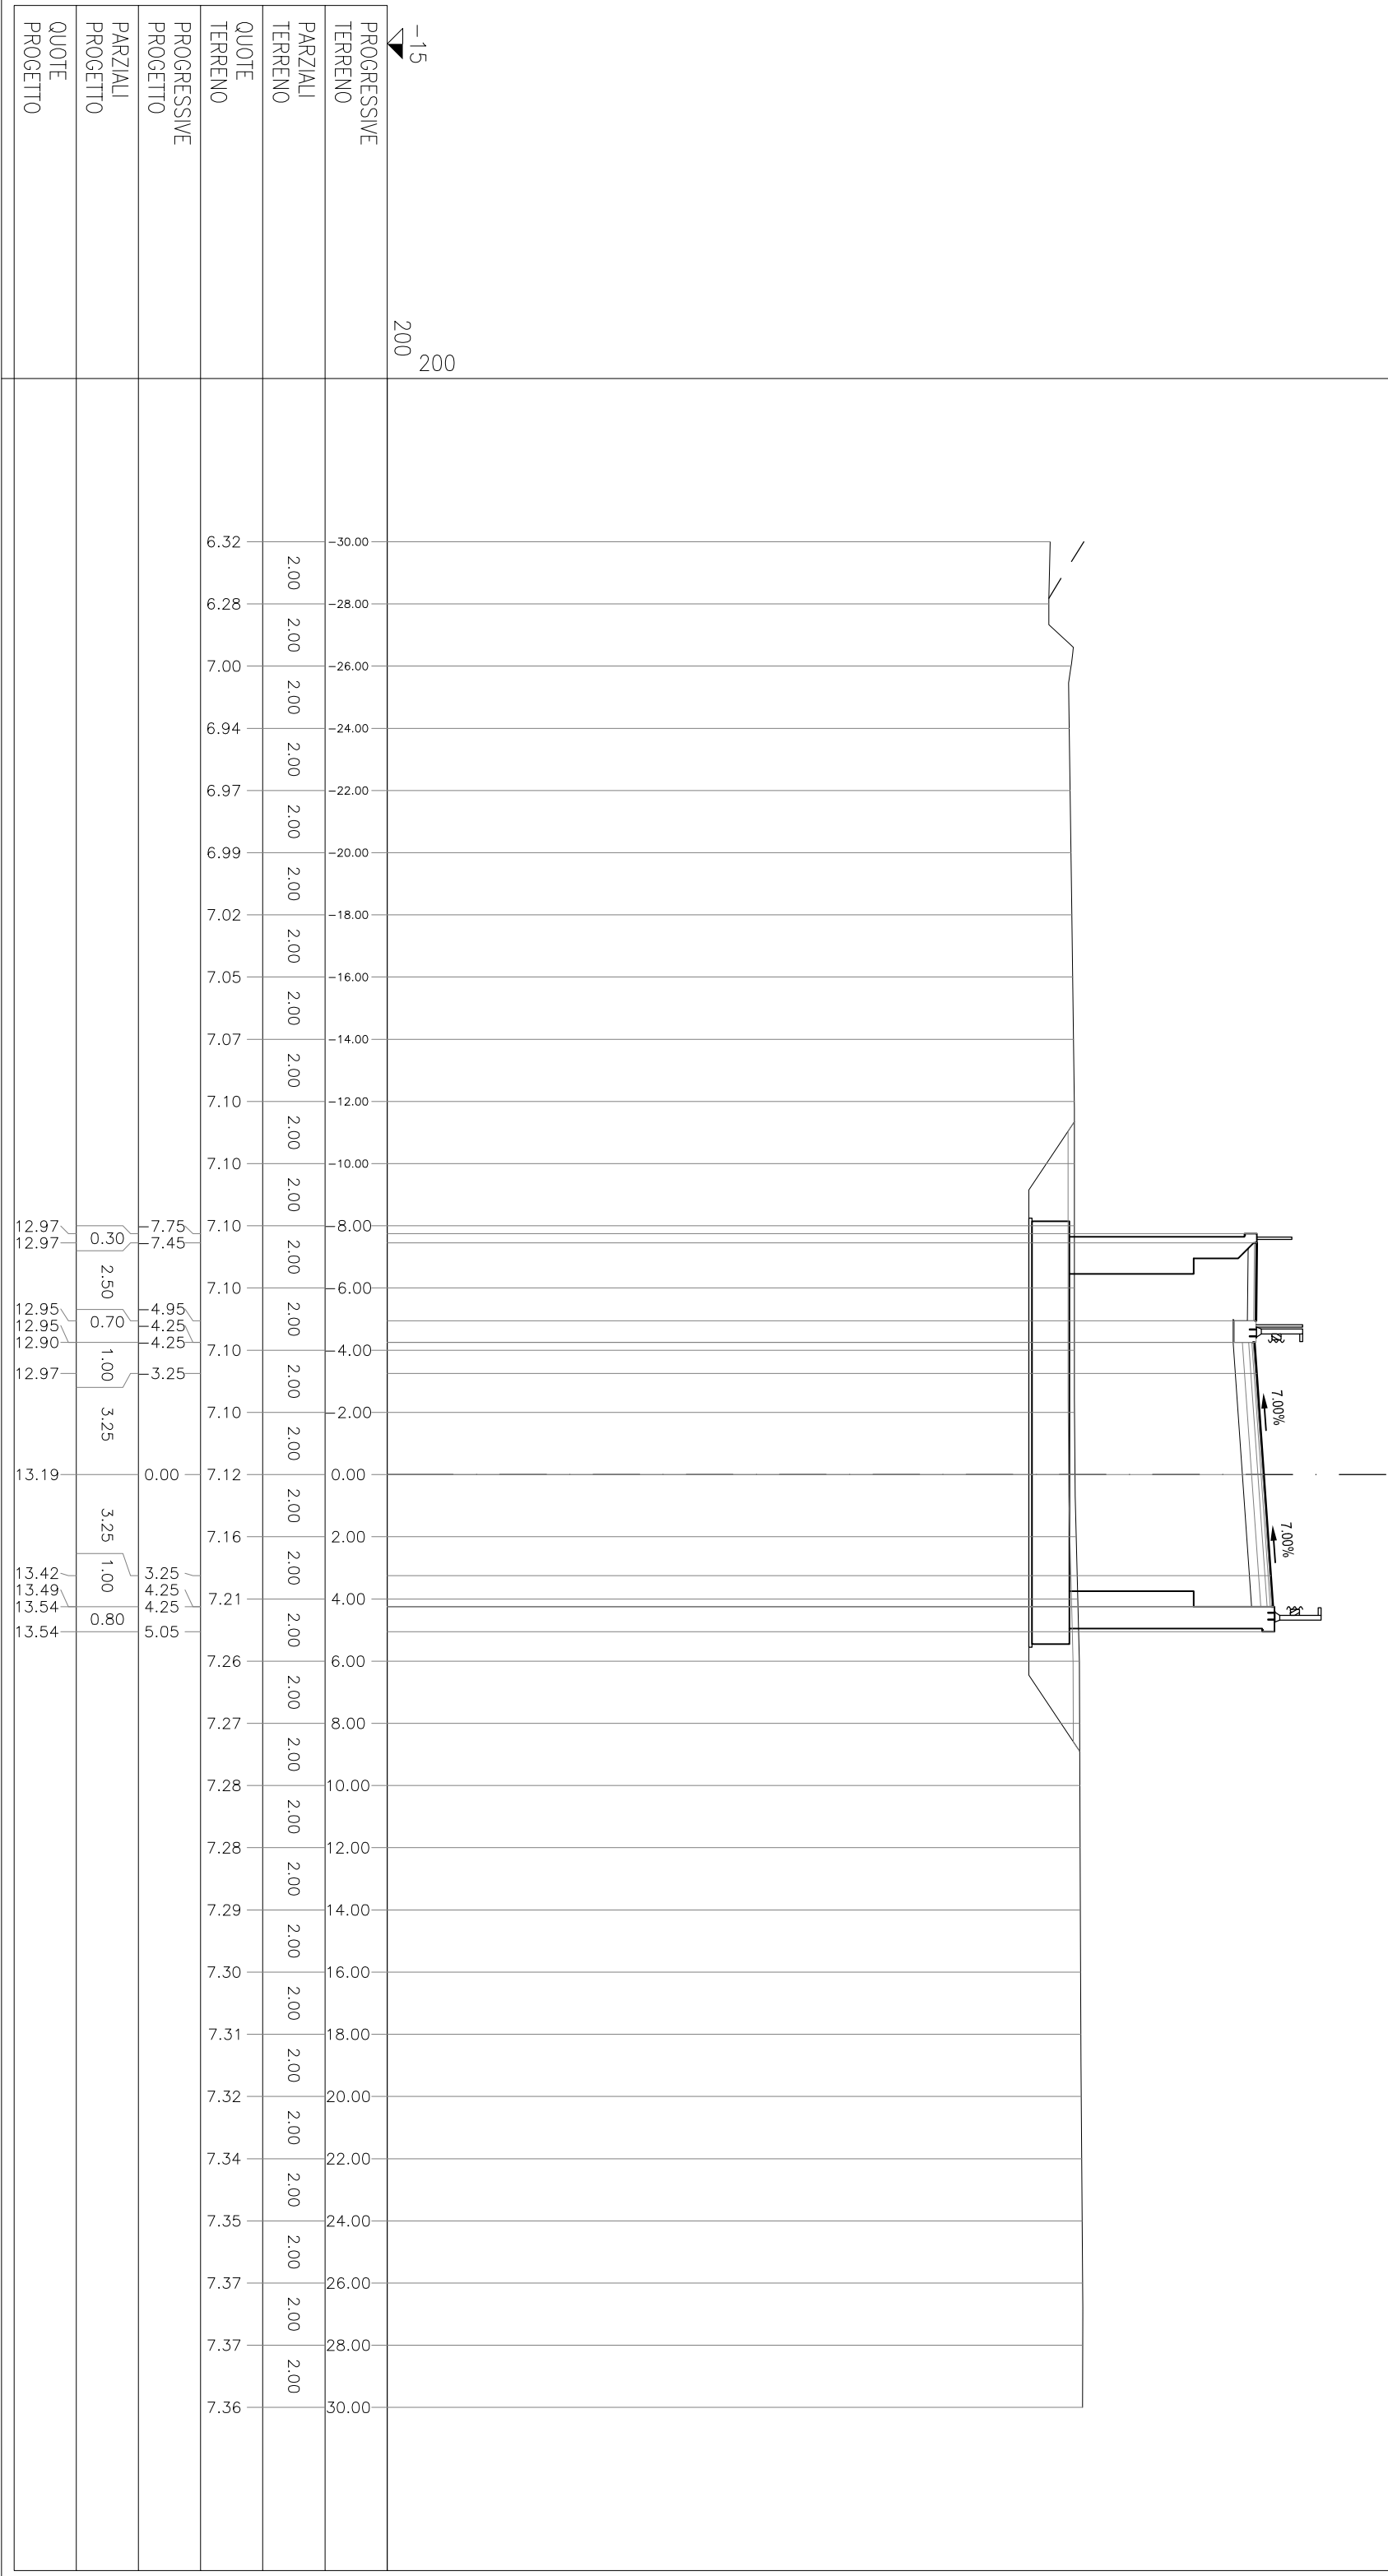

AA RILEVATO	m²	58.11
AI RILEVATO A1-A3	m²	2.57
AZ RINTERRO	m²	7.74
BA SCAVO	m²	22.96
MA FOND NON LEGATA	m²	1.70
MV FONDAZ CICLOPED	m²	0.49
OA BASE	m²	0.85
te SCOTTICO IN SCAVO	m	20.32
pa BINDER	m	8.52
pv BINDER CICLOPED	m	2.50
qa USURA	m	8.52
qv USURA CICLOPED	m	2.50


SEZIONE 46
PROGRESSIVA 402.48

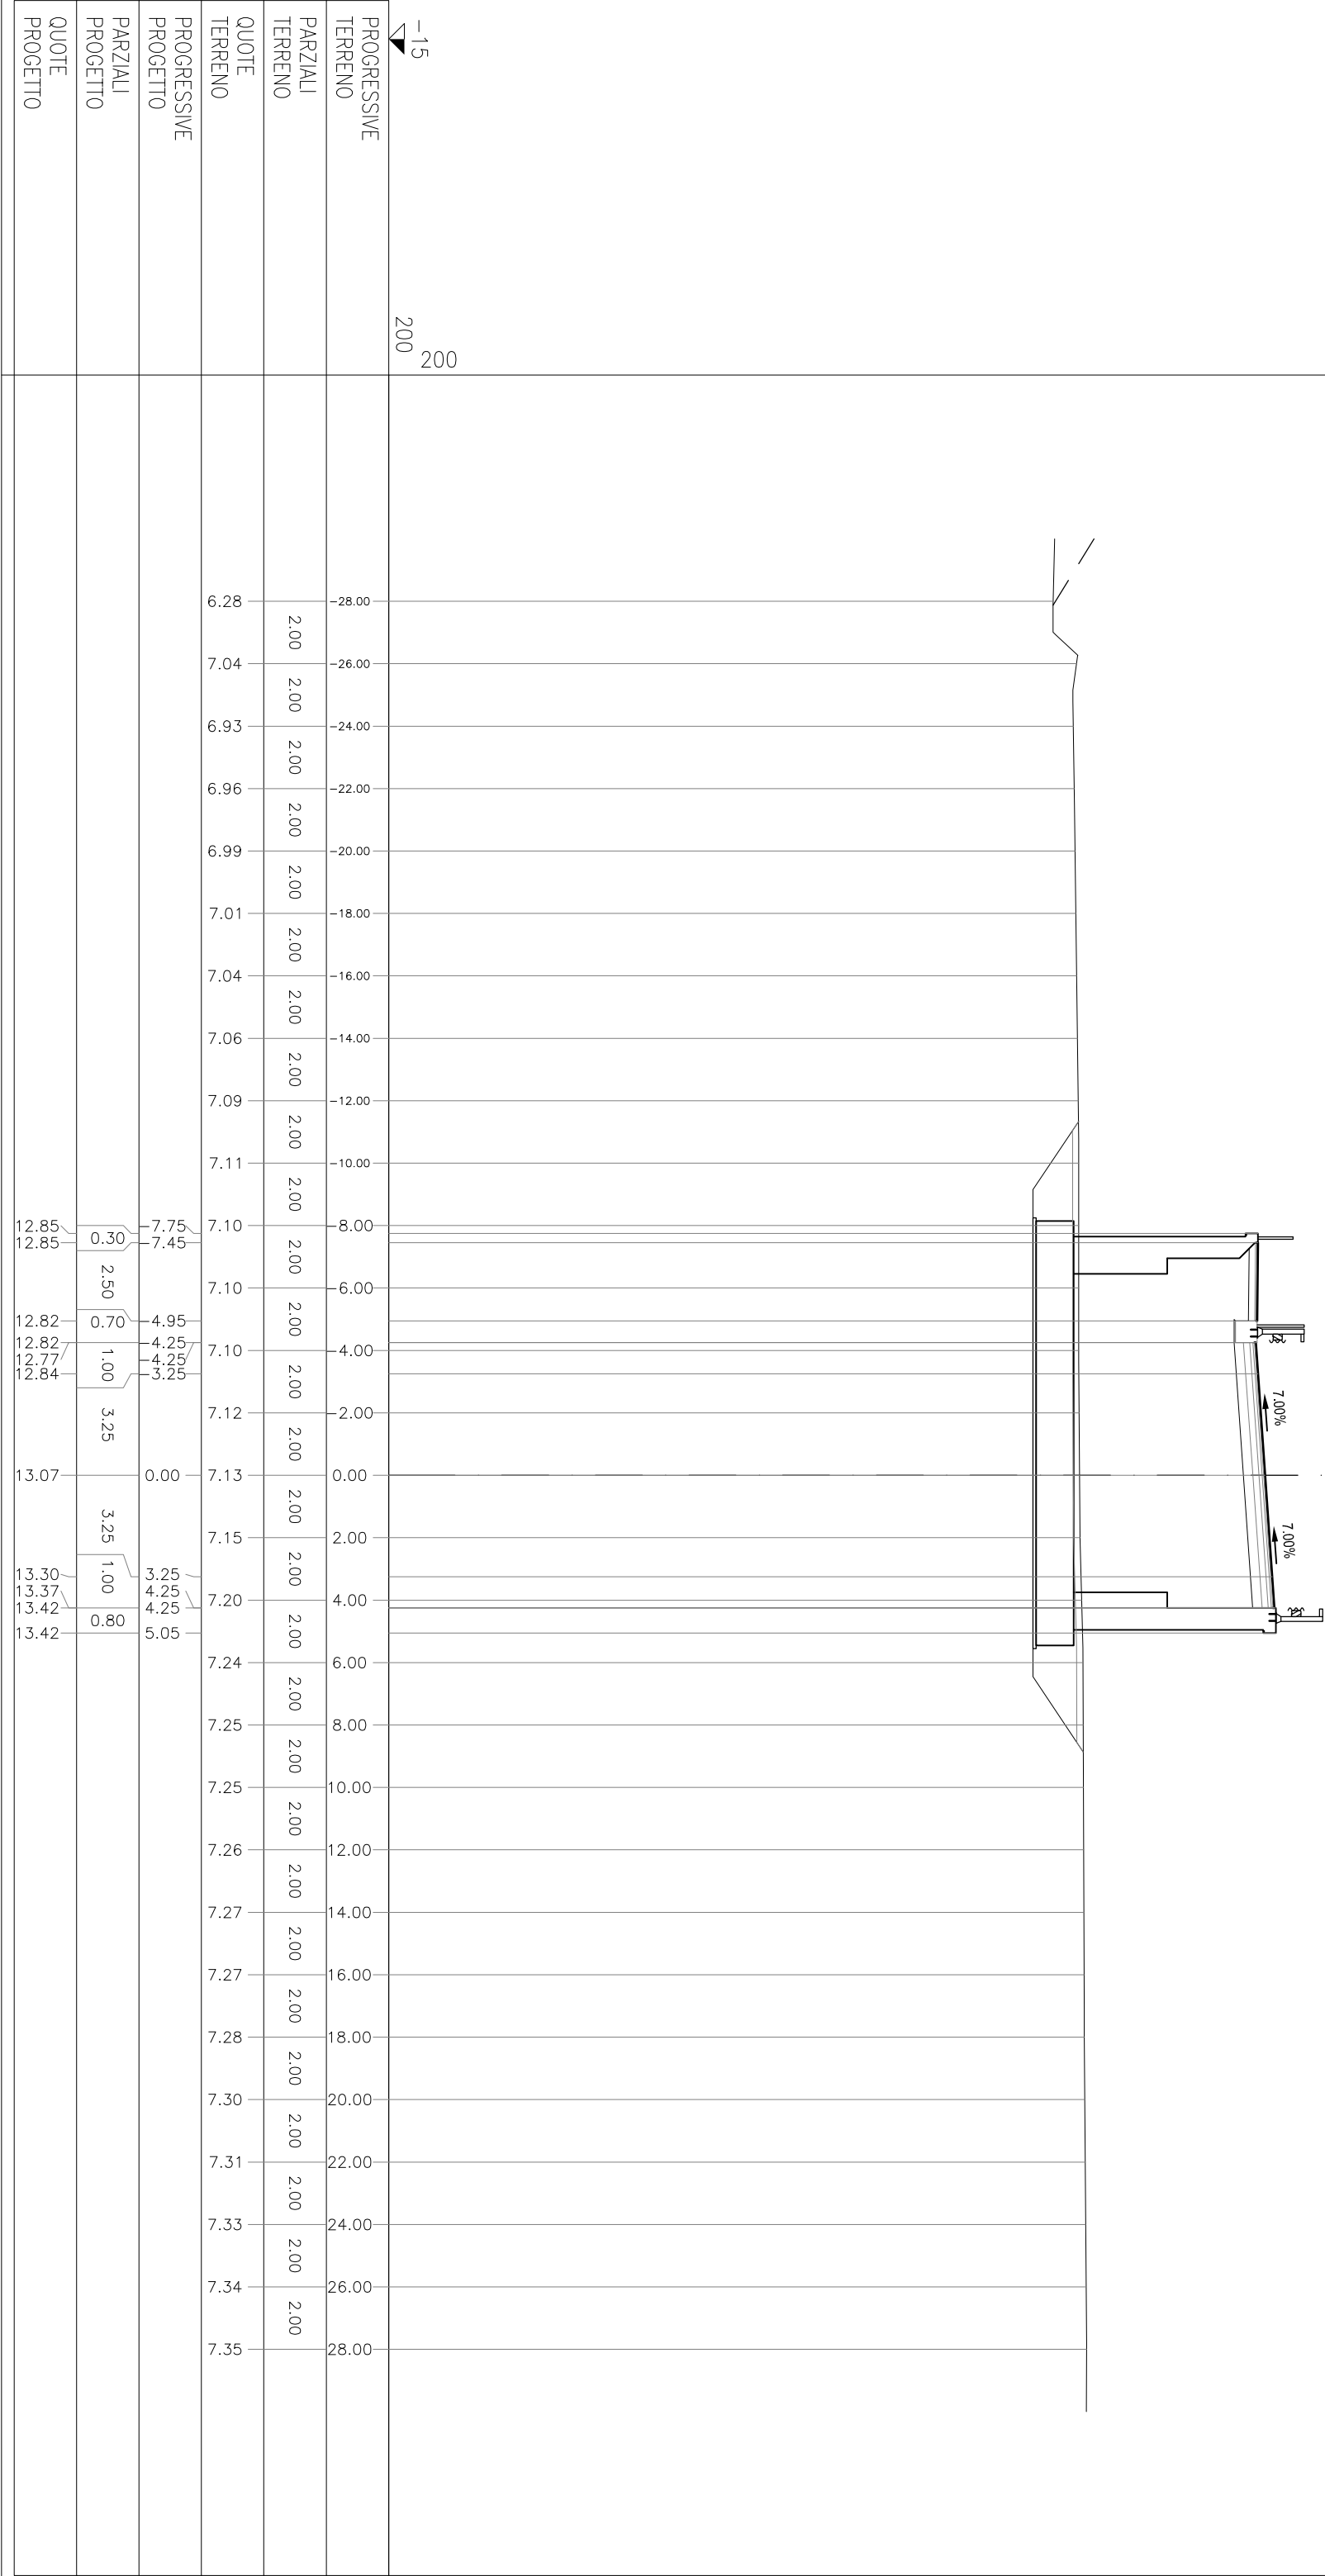

AA RILEVATO	m²	53.90
AI RILEVATO A1-A3	m²	2.58
AZ RINTERRO	m²	7.56
BA SCAVO	m²	22.79
MA FOND NON LEGATA	m²	1.70
MV FONDAZ CICLOPED	m²	0.48
OA BASE	m²	0.85
te SCOTTICO IN SCAVO	m	20.20
pa BINDER	m	8.52
pv BINDER CICLOPED	m	2.50
qa USURA	m	8.52
qv USURA CICLOPED	m	2.50


SEZIONE 47

PROGRESSIVA 410.00

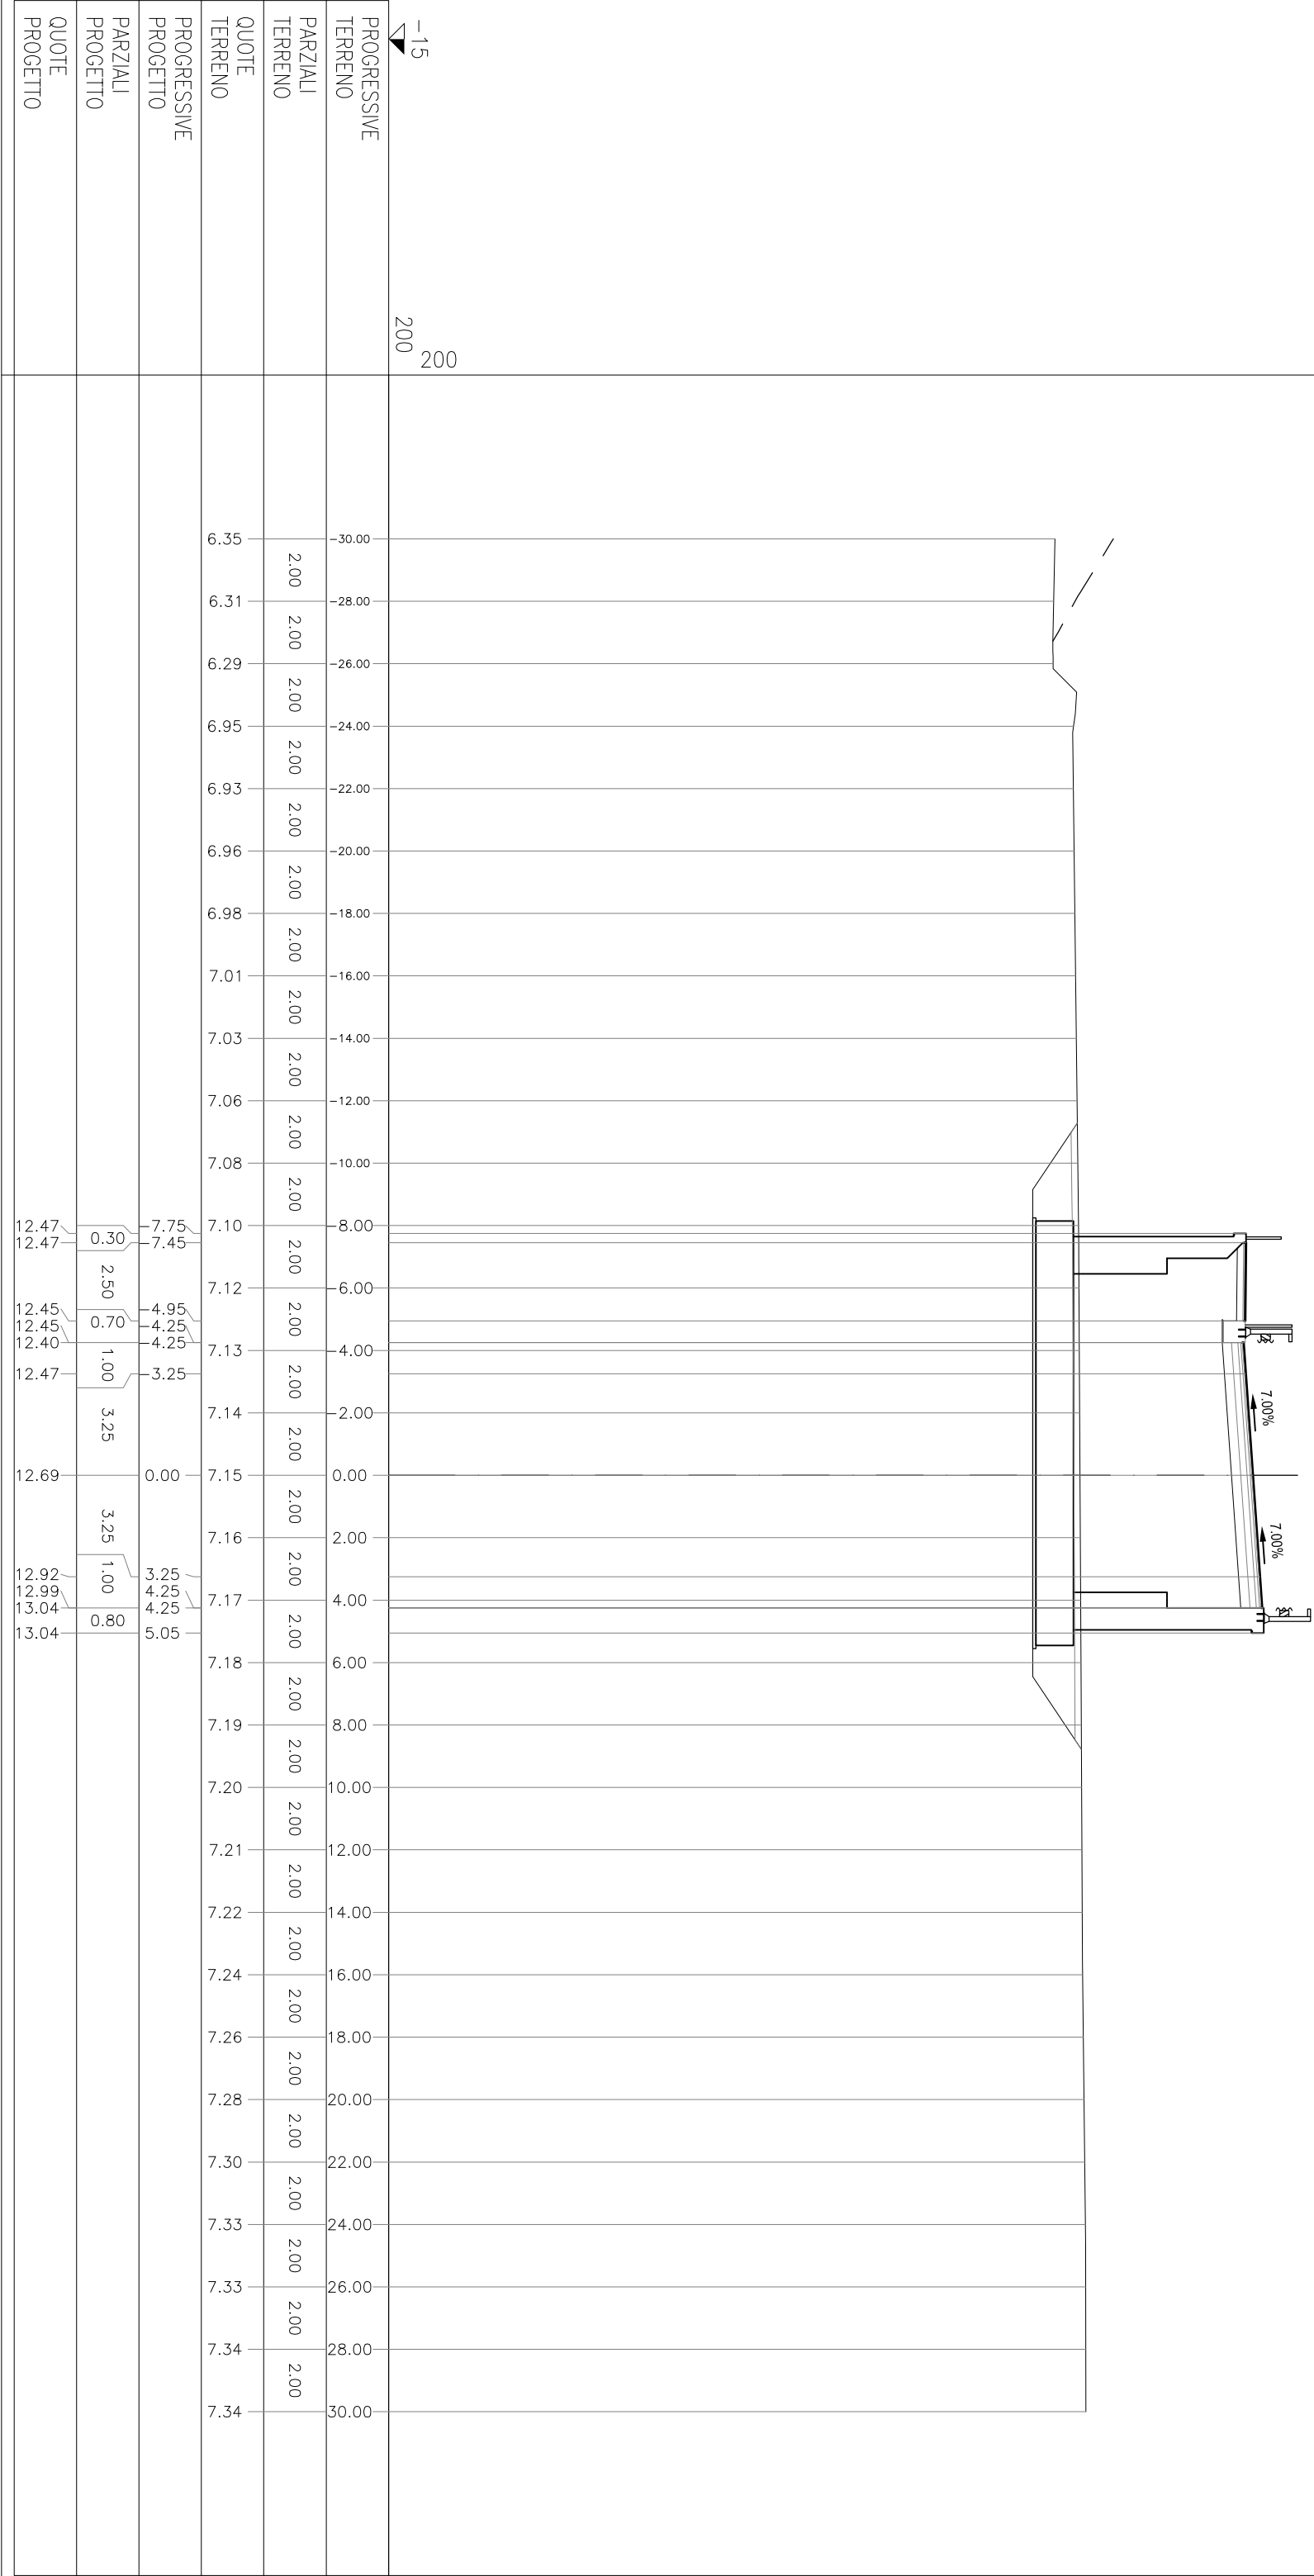

AA RILEVATO	m ²	48,30
A1 RILEVATO A1-A3	m ²	2,58
AZ RINTERRO	m ²	7,48
BA SCAVO	m ²	22,28
MA FONDA NON LEGATA	m ²	1,70
MV FONDANZ CICLOPED	m ²	0,48
OA BASE	m ²	0,85
le SCOTICO IN SCAVO	m	20,13
pv BINDER	m	8,52
pa BINDER CICLOPED	m	2,50
qa USURA	m	8,52
iv USURA CICLOPED	m	2,50


SEZIONE 48
PROGRESSIVA 420.00

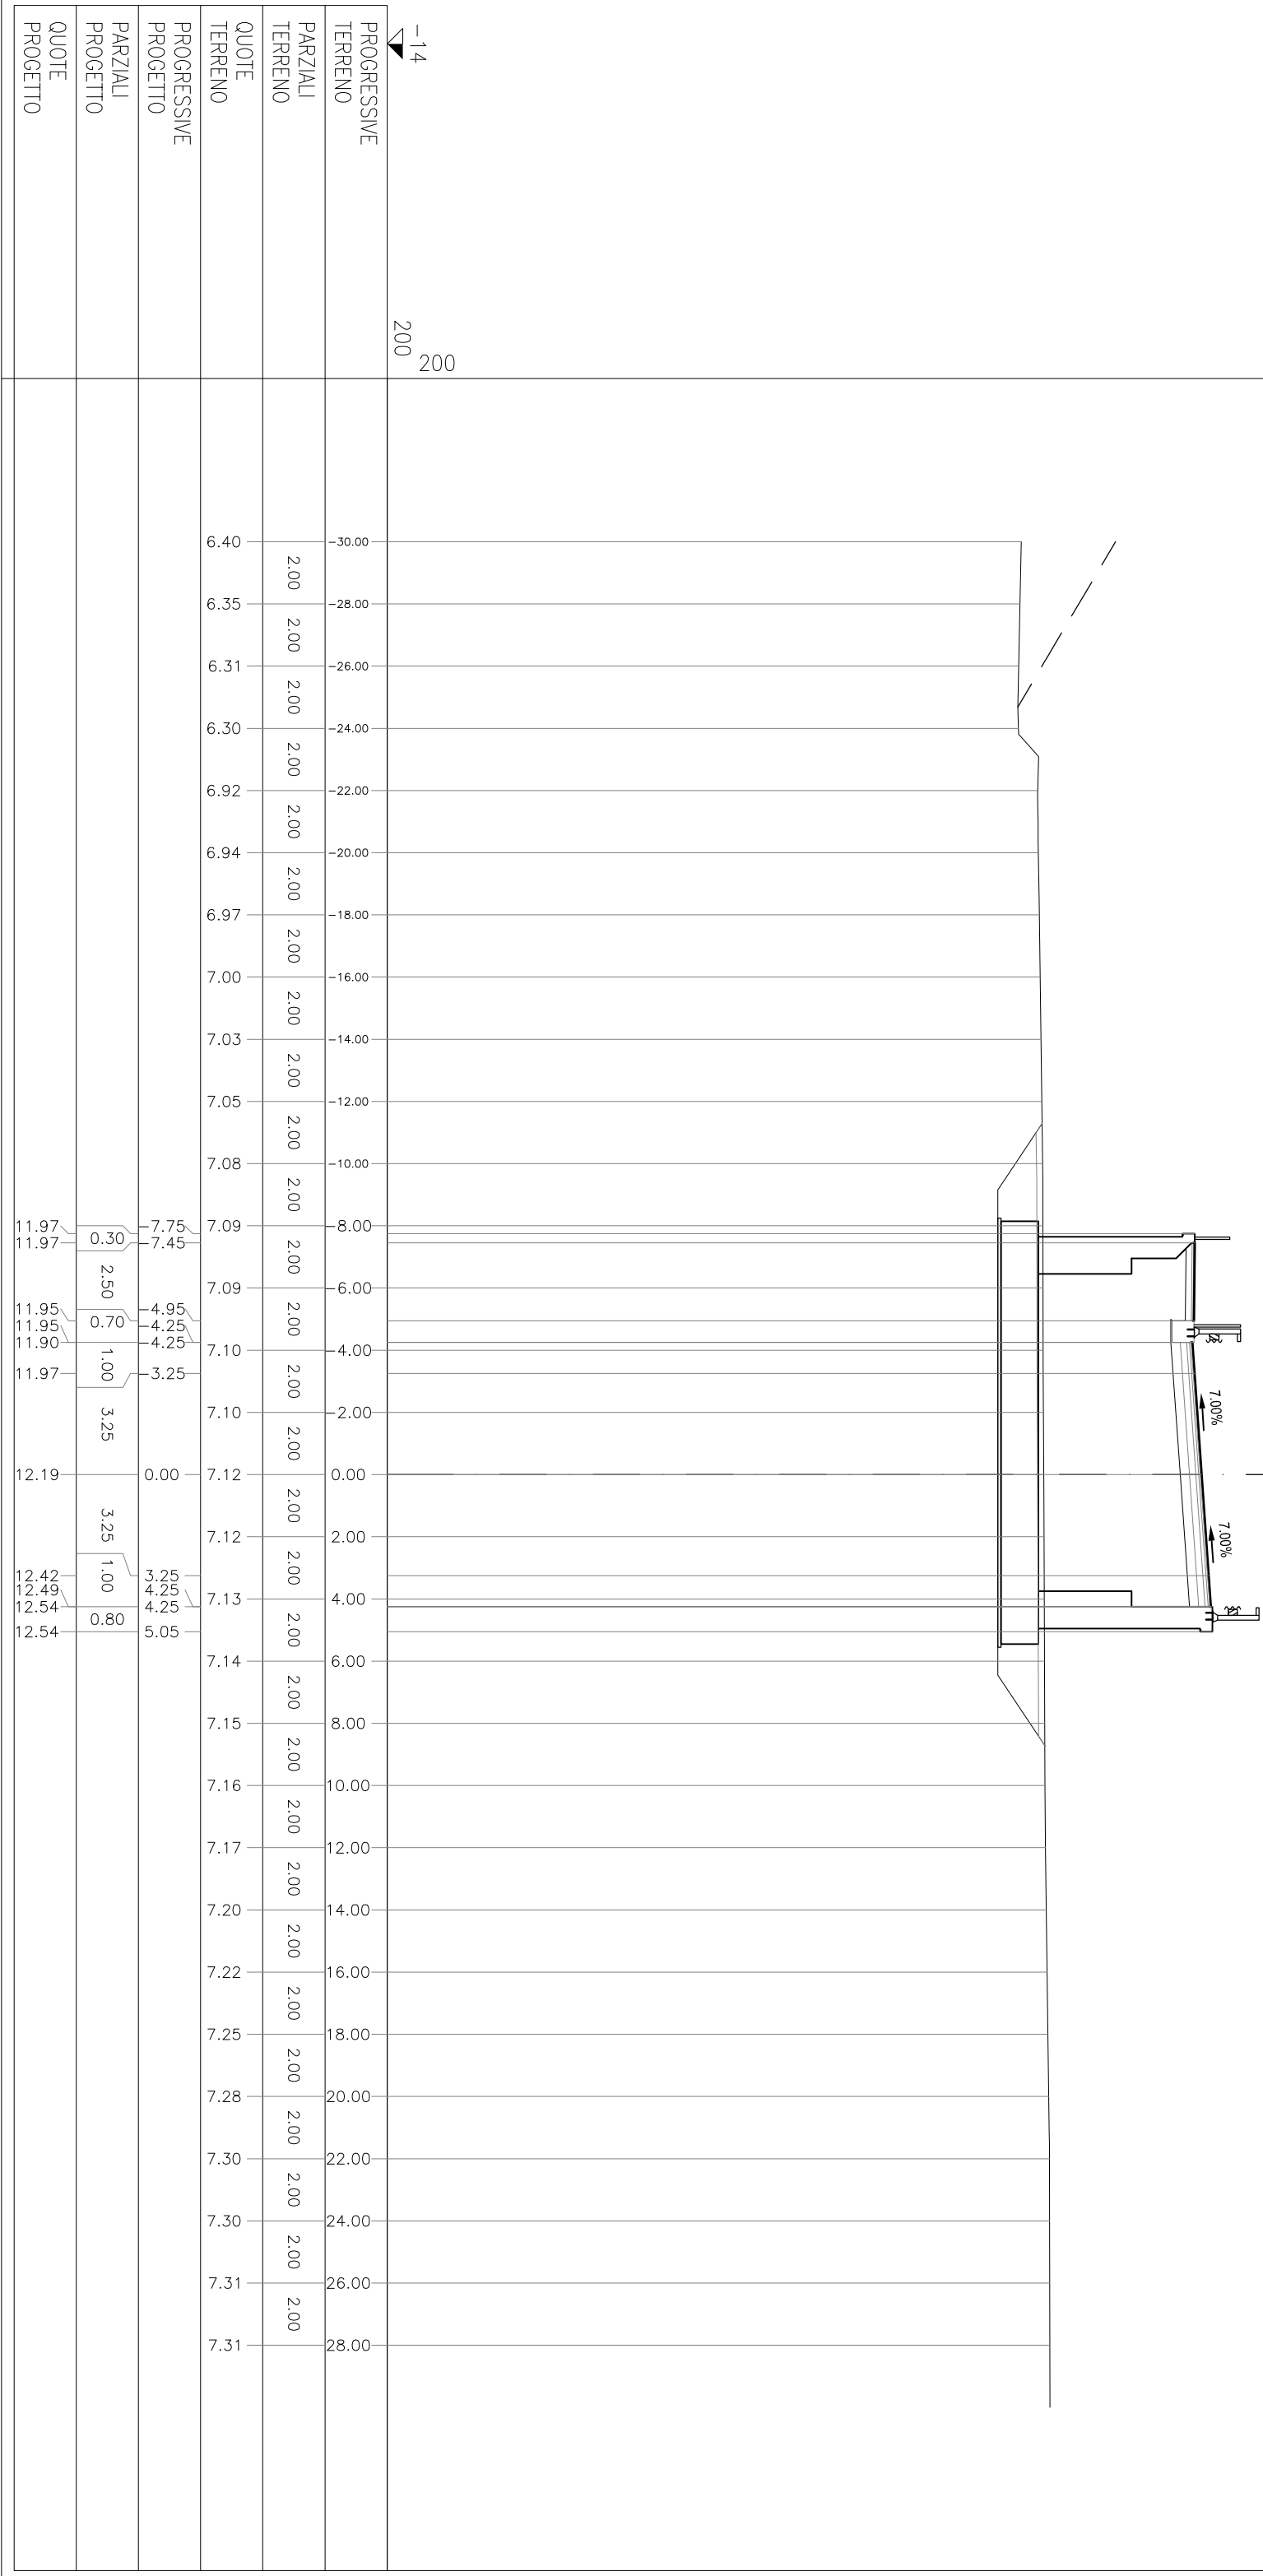

AA RILEVATO	m²	50,55
AI RILEVATO A1-A3	m²	2,59
AZ RINTERRO	m²	7,47
BA SCAVO	m²	22,19
MA FOND NON LEGATA	m²	1,70
MV FONDAZ CICLOPED	m²	0,48
OA BASE	m²	0,85
te SCOTTICO IN SCAVO	m	20,12
pa BINDER	m	8,52
pv BINDER CICLOPED	m	2,50
qa USURA	m	8,52
qv USURA CICLOPED	m	2,50


SEZIONE 49

PROGRESSIVA 421.35

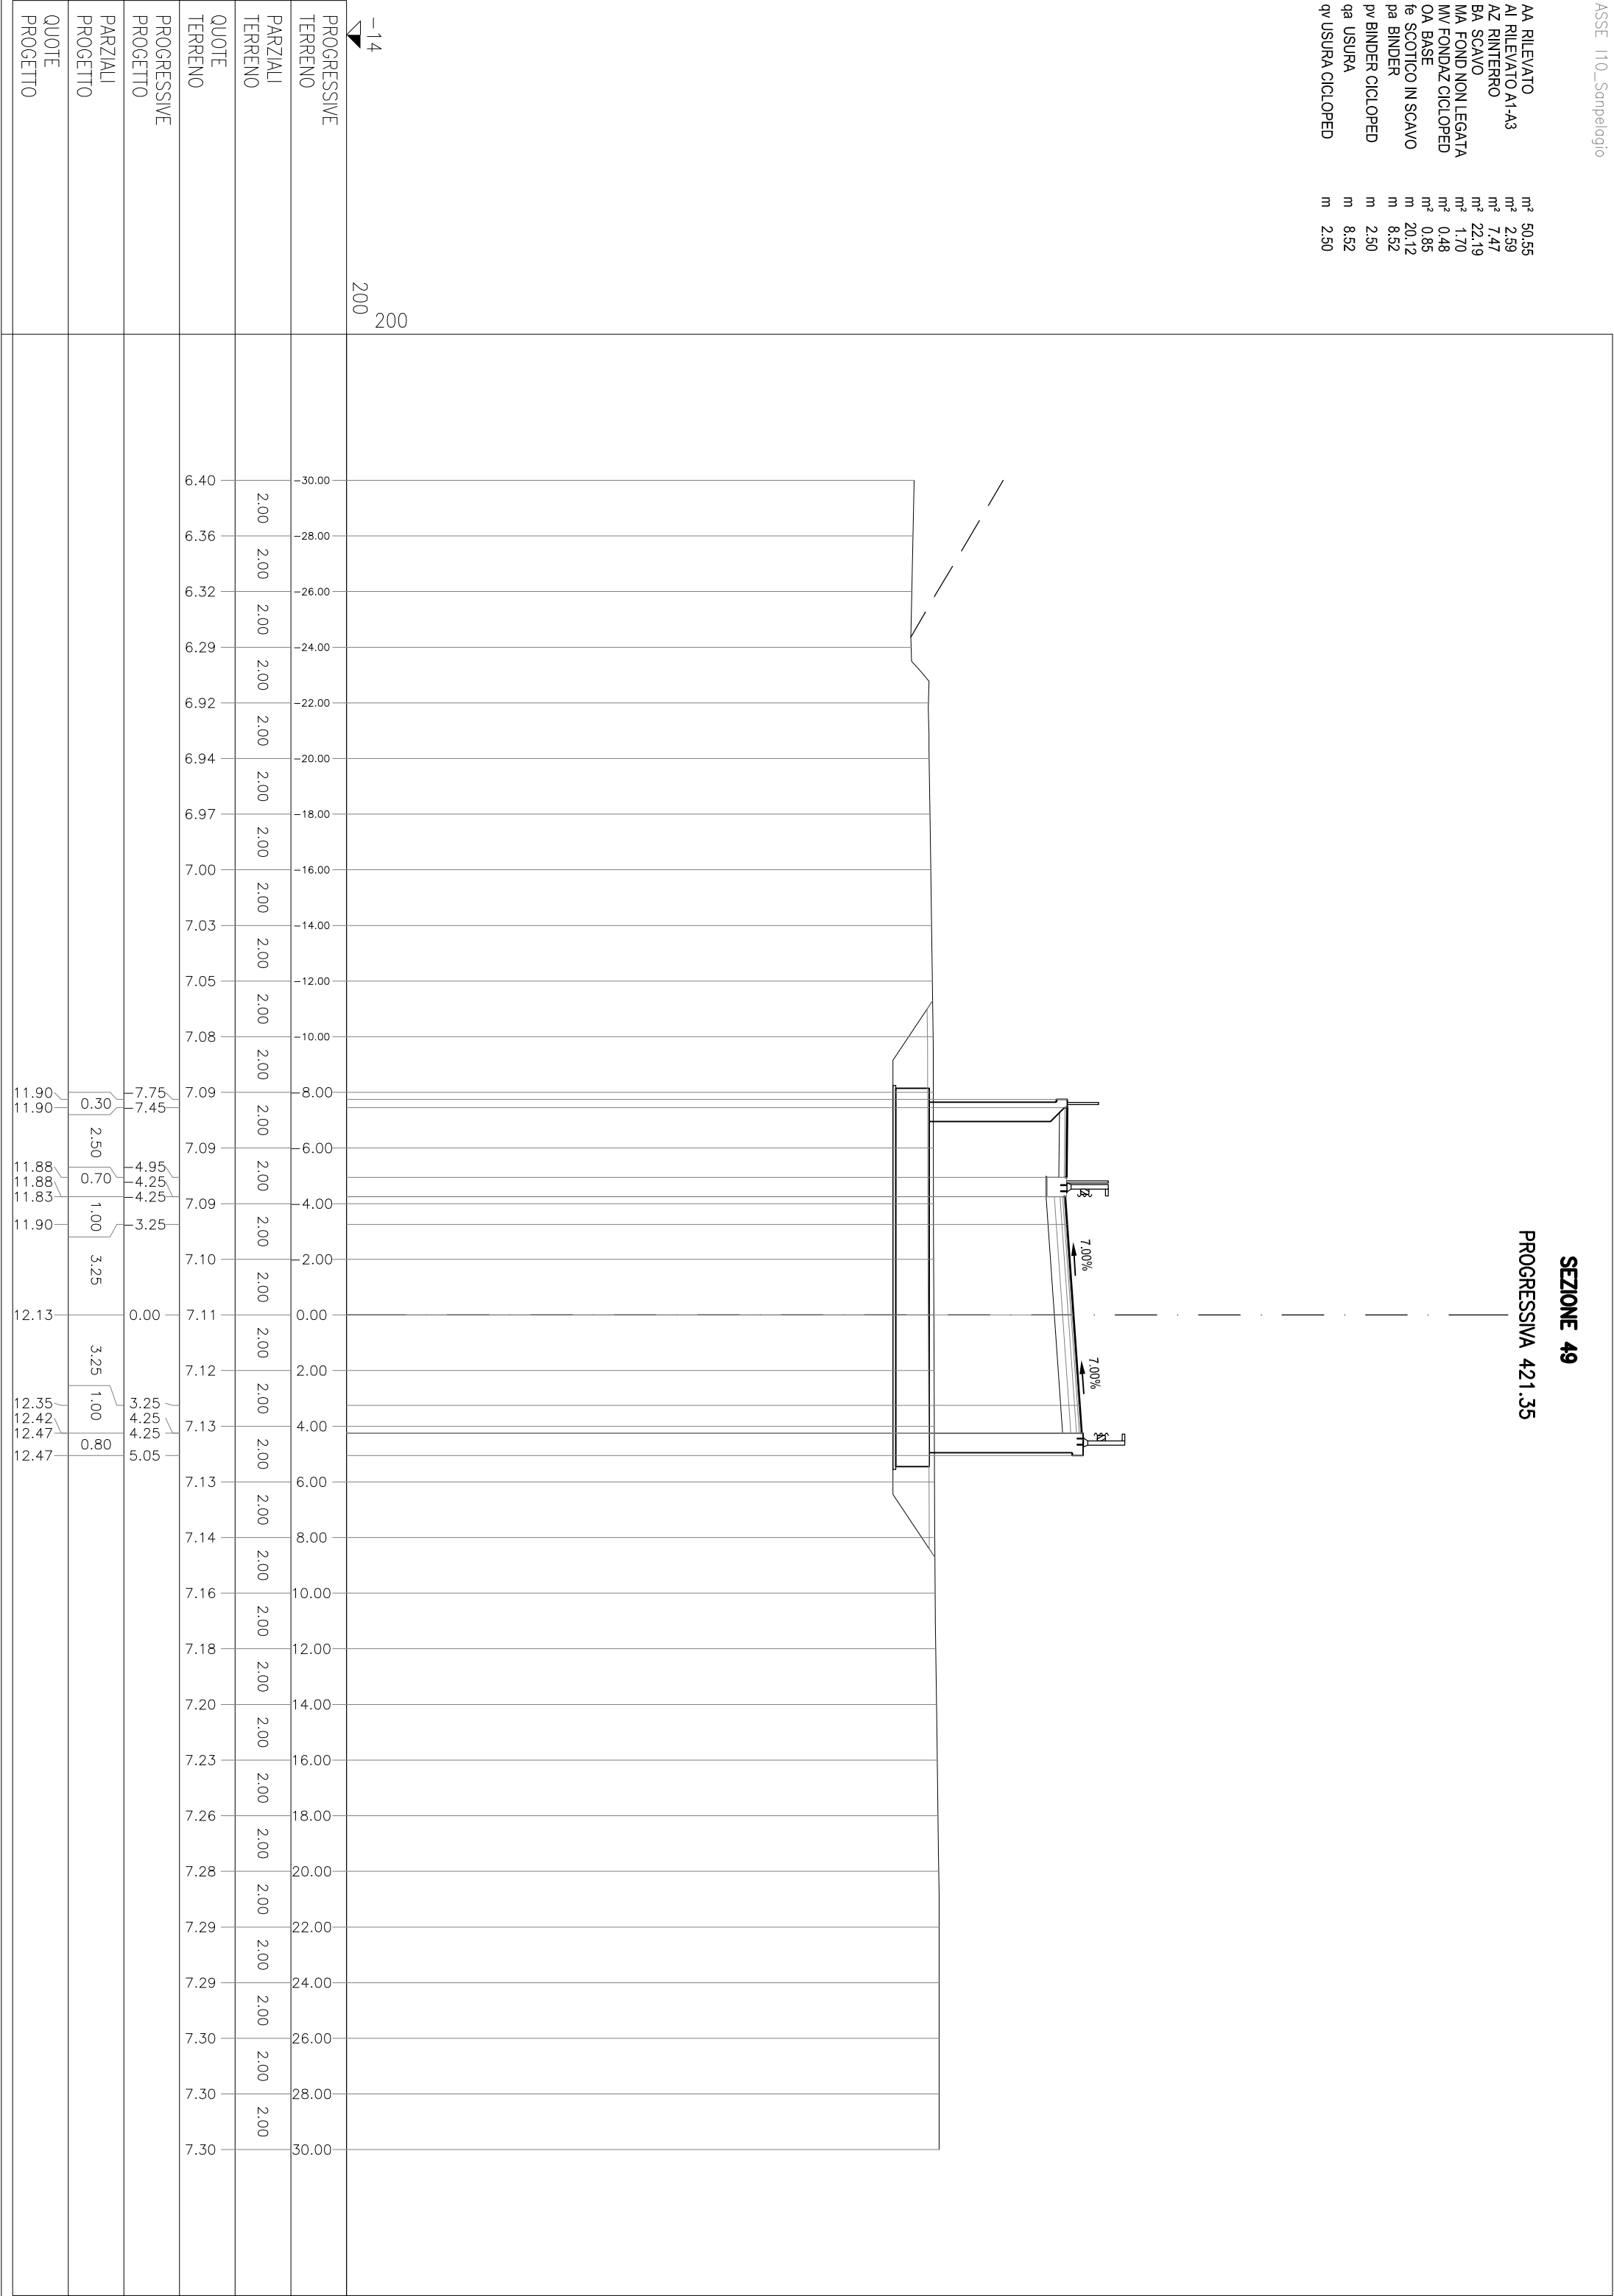


AA RILEVATO	m ² 46,02
AI RILEVATO A1-A3	m ² 2,58
AI RINTERRO	m ² 7,54
BA SCAVO	m ² 22,13
MA FOND NON LEGATA	m ² 1,70
MY FOND AZ CICLOPED	m ² 0,48
OA BASE	m ² 0,85
IE SCOTICO IN SCAVO	m 20,17
PA BINDER	m 8,50
PV BINDER CICLOPED	m 2,50
QA USURA	m 8,50
IV USURA CICLOPED	m 2,50

SEZIONE 50
PROGRESSIVA 430.00

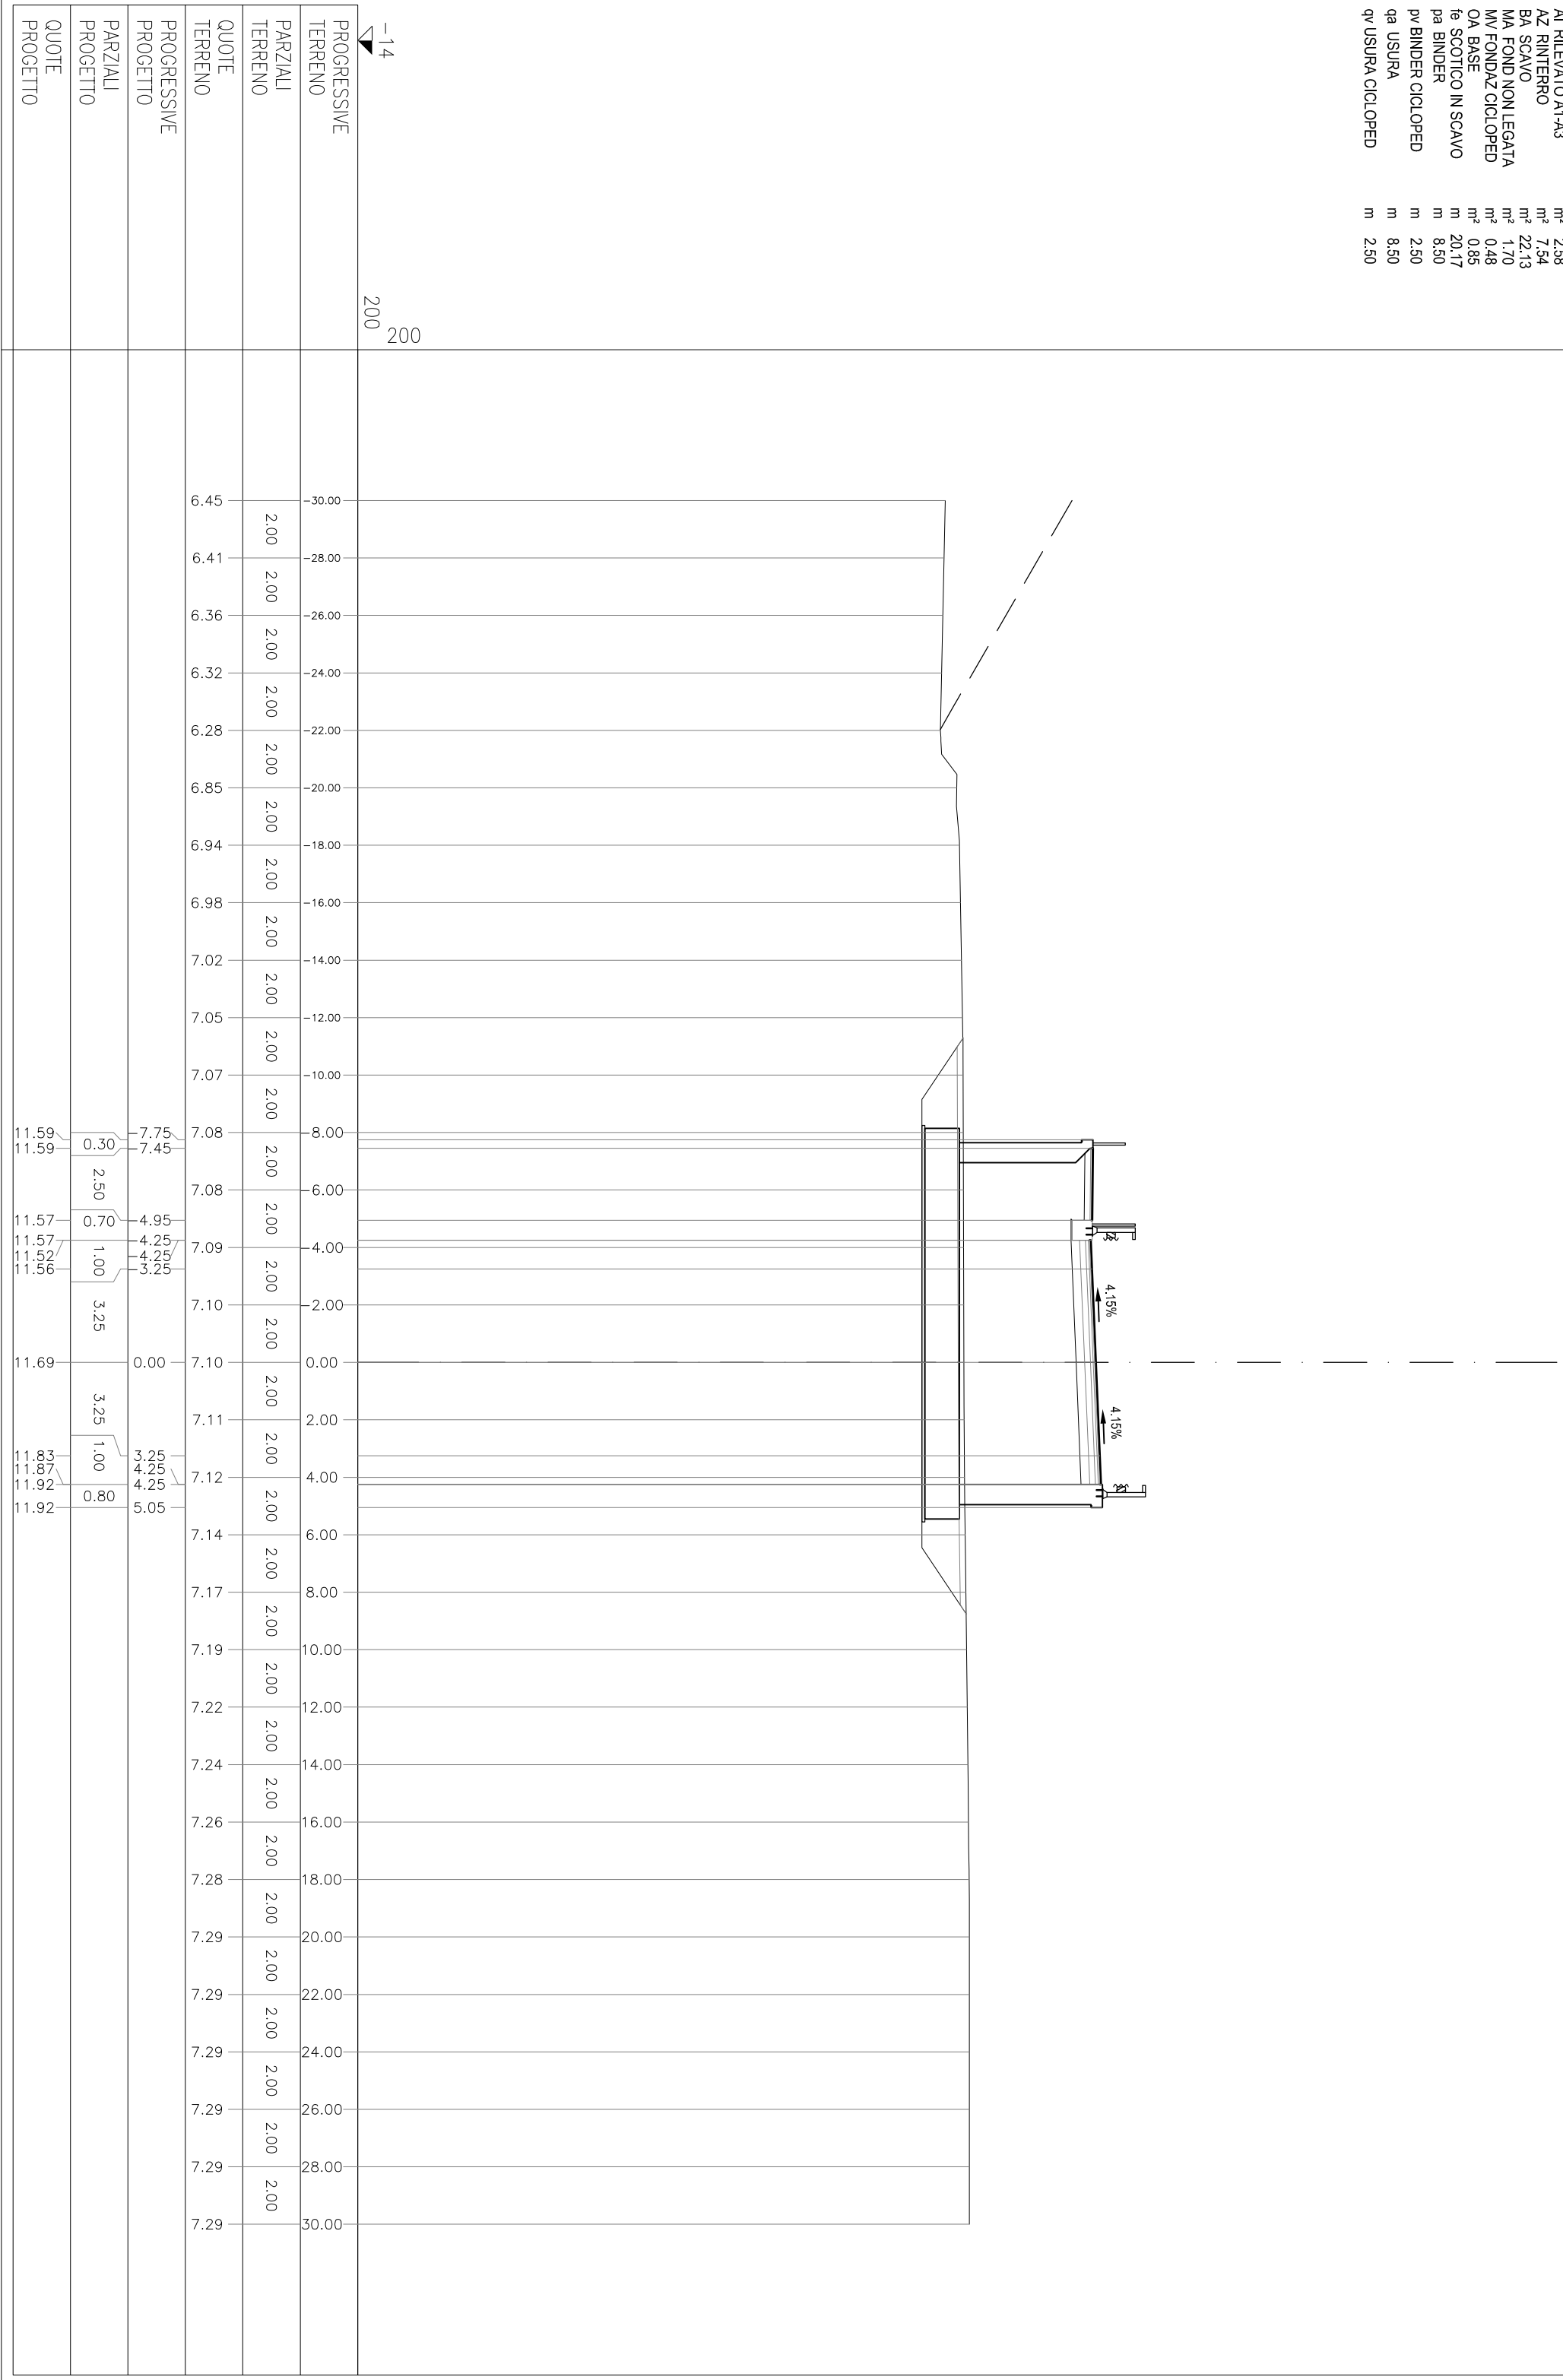

AA RILEVATO	m²	80.19
AE ARGINELLO	m²	0.04
AI RILEVATO A1-A3	m²	3.08
AX RILEVATO FOSSO	m²	0.60
BF SCAVO FOSSO	m²	1.50
CA VEGETALE IN RIL	m²	3.73
MA FOND NON LEGATA	m²	1.95
MOV FOND AZ CICLOPED	m²	0.50
OA BASE	m²	0.87
fa SCOTICO IN RIL	m	27.96
fi SCOT FOSSO IN RIL	m	3.17
fo SCOT FOSSO IN SC	m	5.03
ha ANTICAP IN RIL	m	27.96
ia BONIFICA IN RIL	m	27.96
pa BINDER	m	8.50
pv BINDER CICLOPED	m	2.50
qa USURA	m	8.50
qv USURA CICLOPED	m	2.50
ta INERBIMENTO	m	18.95


SEZIONE 51bis
PROGRESSIVA 435.01

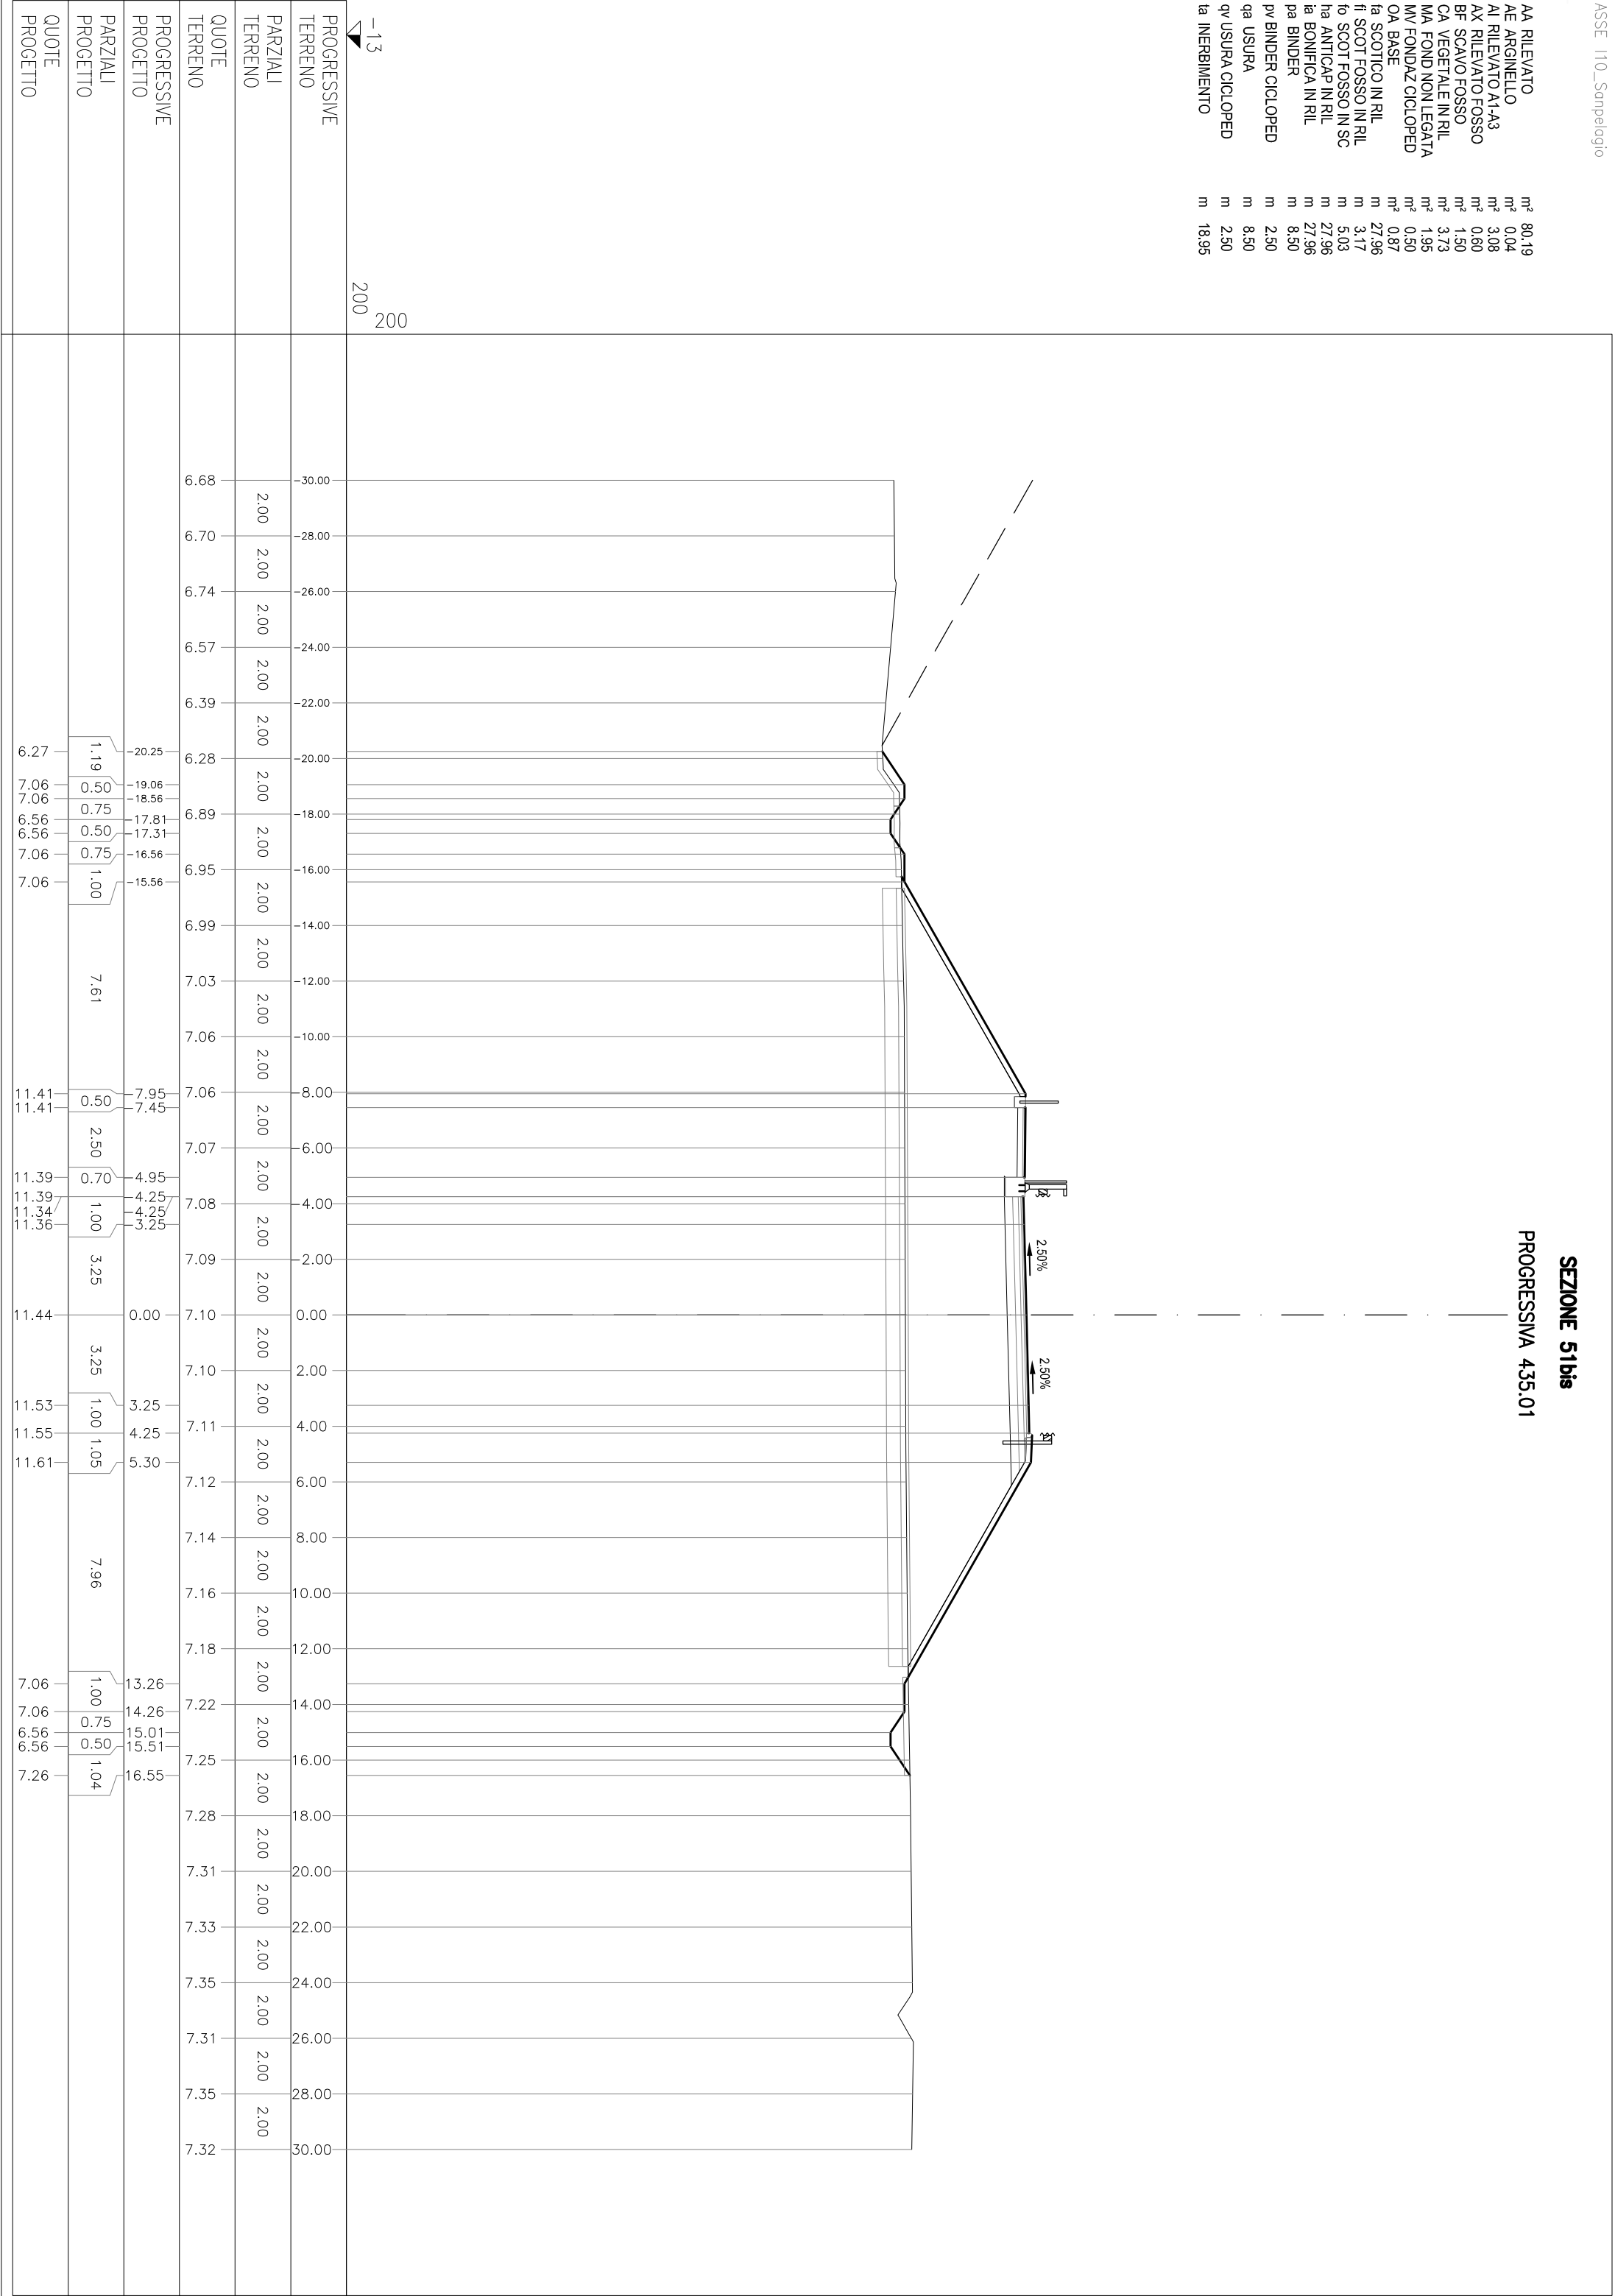

SEZIONE 52

PROGRESSIVA 440.00


aa	AA RILEVATO	m ²	73.37
ae	AE ARGINETTO	m ²	0.05
ai	AI RILEVATO A1-A3	m ²	3.09
ax	AX RILEVATO FOSSO	m ²	1.27
bf	BF SCALO FOSSO	m ²	1.40
ca	CA VEGETALE IN RIL	m ²	3.46
ma	MA FOND NON LEGATA	m ²	1.95
mv	MV FONDONZ CICLOPED	m ²	0.50
oa	OA BASE	m ²	0.87
fa	FA SCOTICO IN RIL	m	27.07
fi	FI SCOT FOSSO IN RIL	m	3.40
tr	TR SCOT FOSSO IN SC	m	4.70
ha	HA ANTICAP IN RIL	m	27.07
la	LA BONIFICA IN RIL	m	27.07
pa	PA BINDER	m	8.50
pv	PV BINDER CICLOPED	m	2.50
qu	QU USURA	m	8.50
qa	QA USURA CICLOPED	m	2.50
ia	IA INERIMENTO	m	17.93

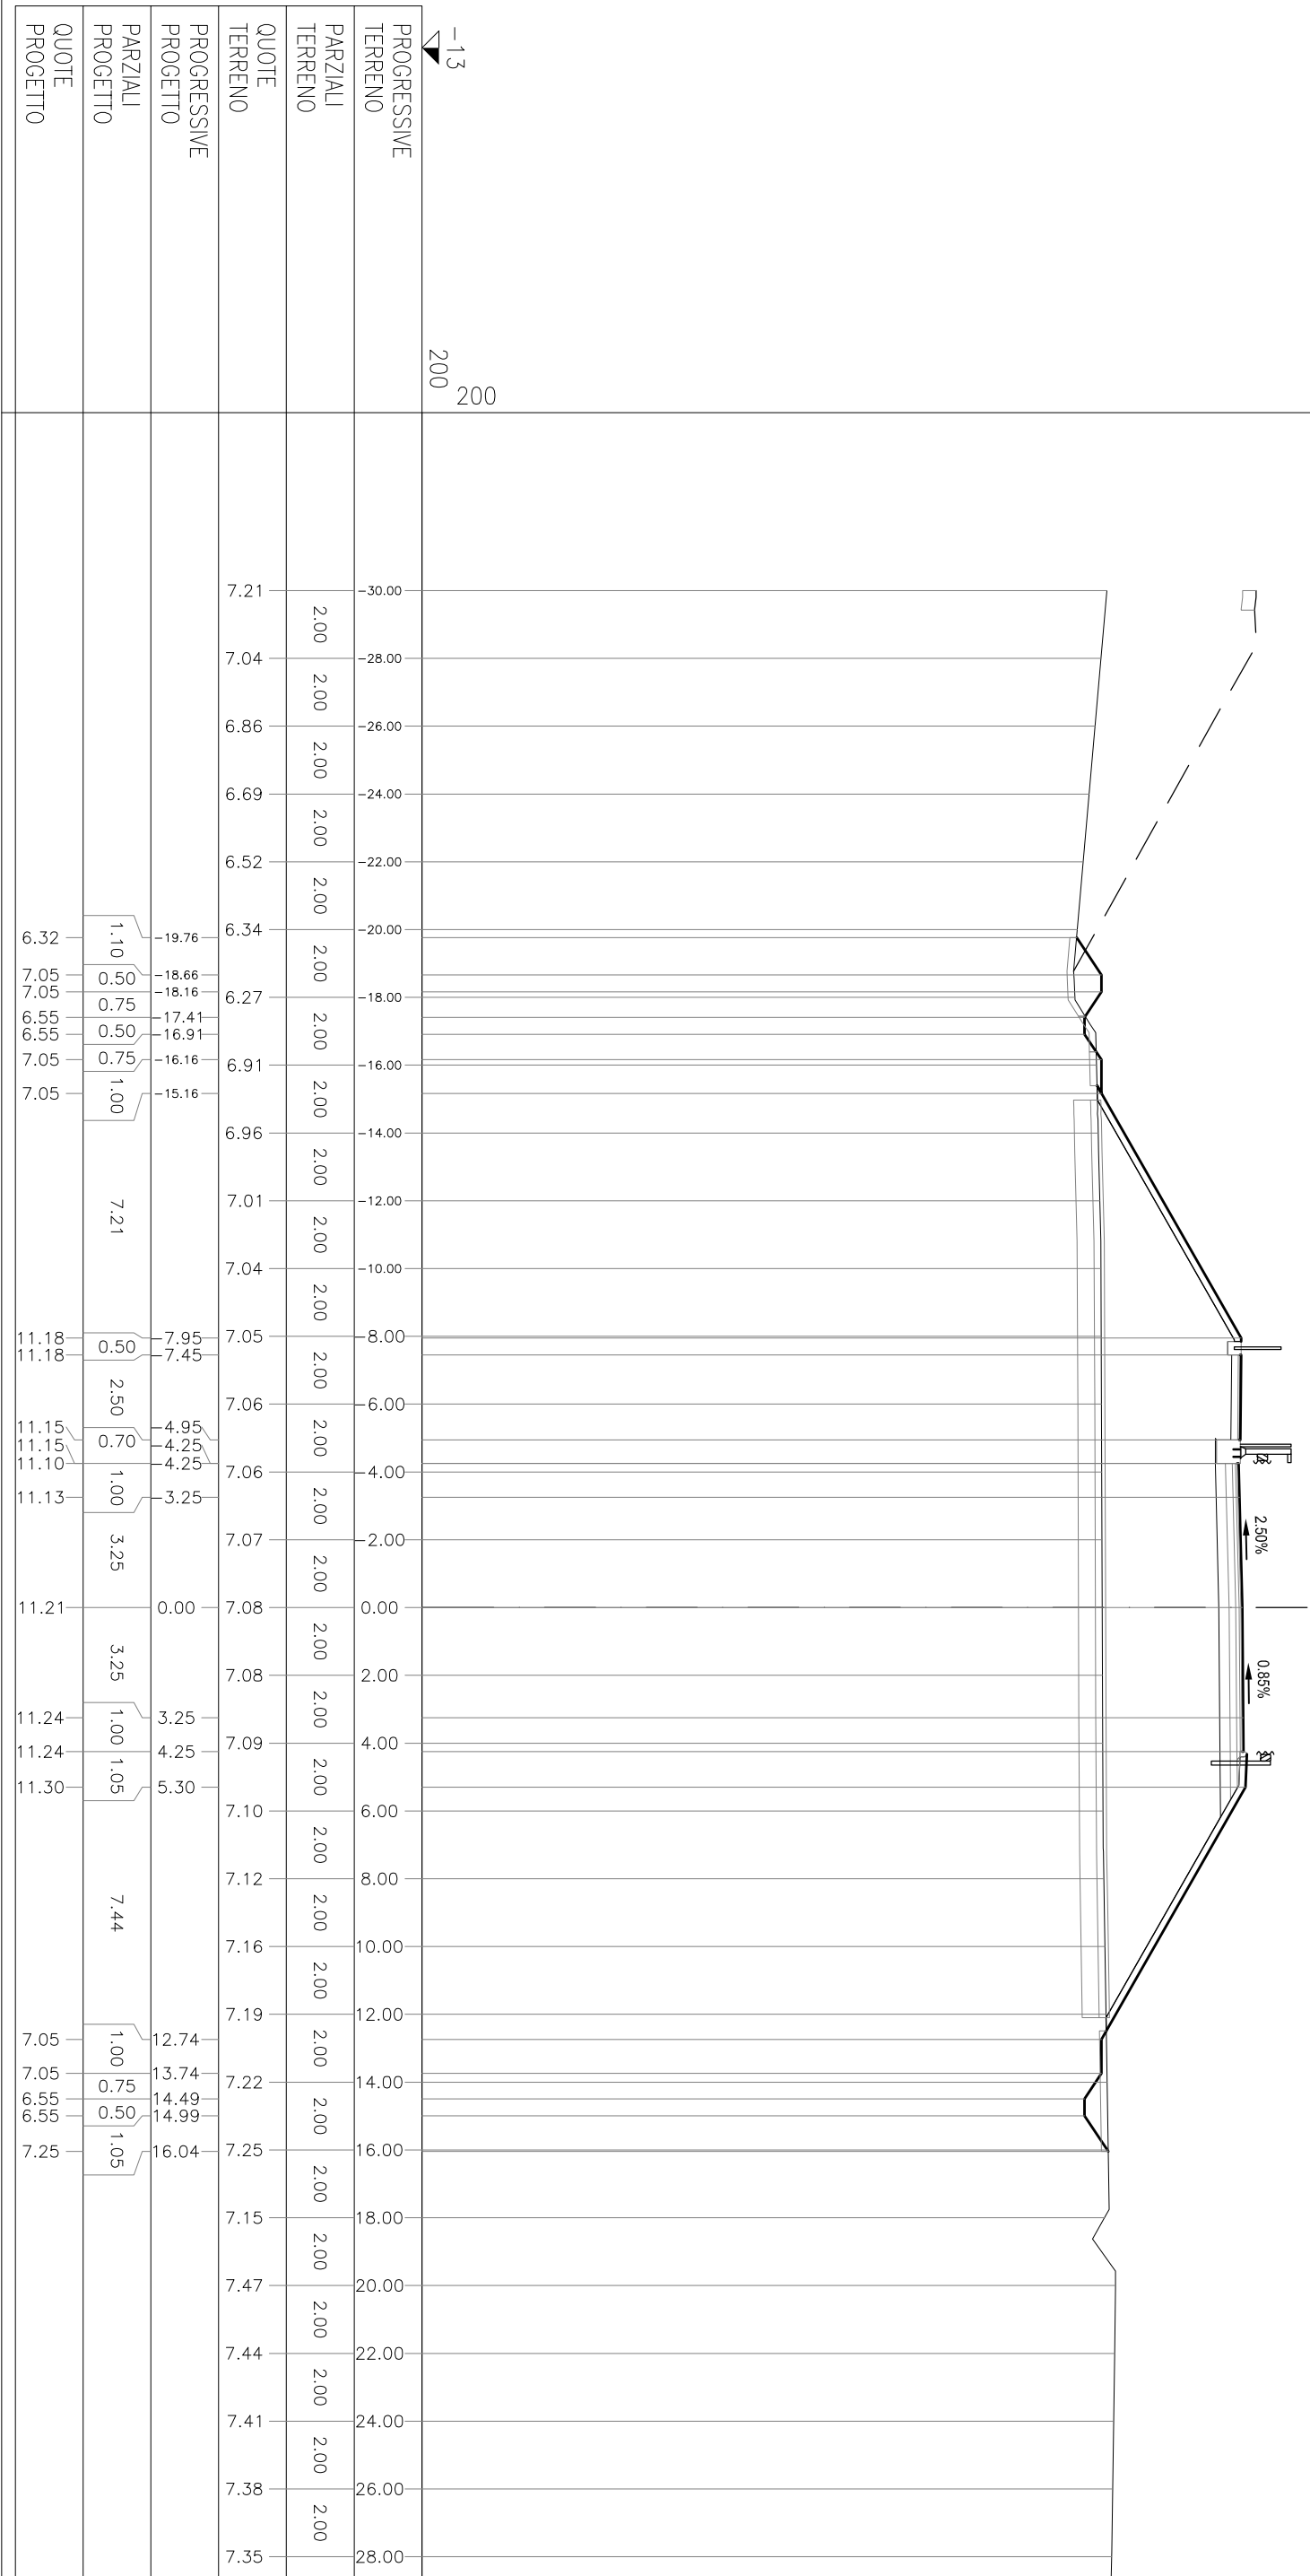

SEZIONE 54


PROGRESSIVA 460.00

aa	RIEVALUATO	m ²	53,69
ae	ARGINELLO	m ²	0,07
ai	RIEVALUATO A1-A3	m ²	3,10
ax	RIEVALUATO FOSSO	m ²	2,63
bf	SCAVO FOSSO	m ²	2,02
ca	VEGETALE IN RIL	m ²	3,10
ma	FOND NON LEATA	m ²	1,95
mv	FONDAZ CICLOPED	m ²	0,50
oa	BASE	m ²	0,88
fi	SCOTICO IN RIL	m	25,33
fo	SCOT FOSSO IN RIL	m	2,84
ha	ANTICAP IN RIL	m	4,24
ia	BONIFICA IN RIL	m	25,83
pa	BINDER	m	25,83
pv	BINDER CICLOPED	m	8,50
qa	USURA	m	2,50
qu	USURA CICLOPED	m	8,50
ia	INERPIAMENTO	m	2,50
		m	16,04

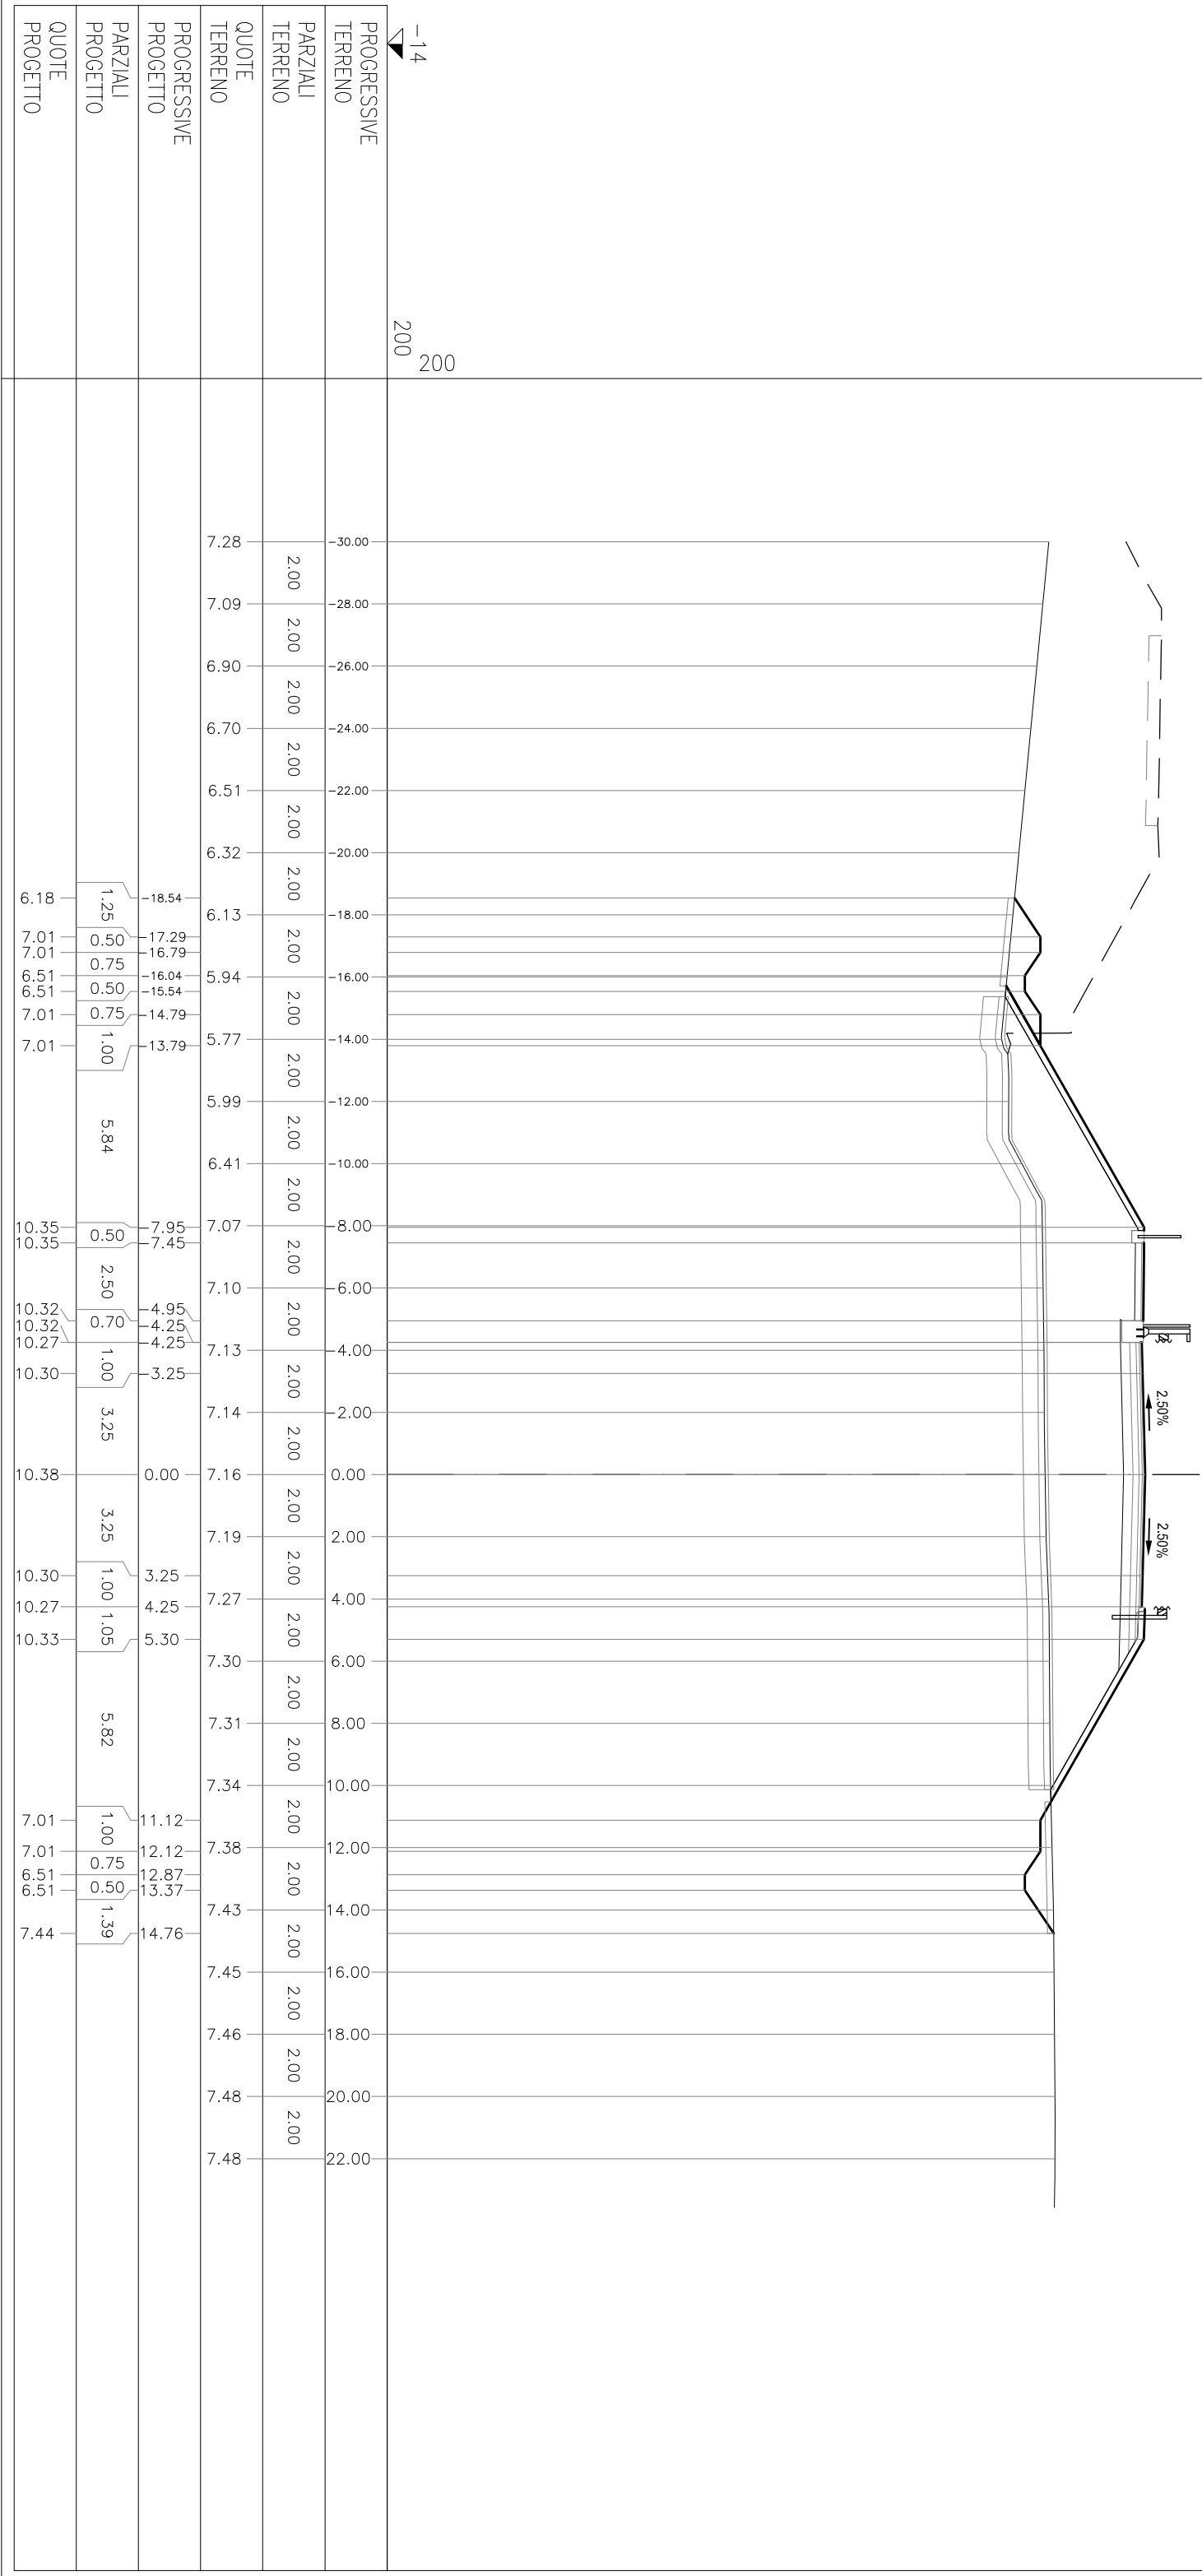

AA RILEVATO	m²	53.05
AE ARGINELLO	m²	0.07
AI RILEVATO A1A3	m²	3.13
AX RILEVATO FOSSO	m²	2.76
BF SCAVO FOSSO	m²	5.91
CA VEGETALE IN RIL	m²	3.09
MA FOND NON LEGATA	m²	1.95
MOV FOND AZ CICLOPED	m²	0.50
OA BASE	m²	0.88
fa SCOTICO IN RIL	m	25.62
fi SCOT FOSSO IN RIL	m	3.80
fo SCOT FOSSO IN SC	m	6.10
ha ANTICAP IN RIL	m	25.62
ia BONIFICA IN RIL	m	25.62
pa BINDER	m	8.50
pv BINDER CICLOPED	m	2.50
qa USURA	m	8.50
qv USURA CICLOPED	m	2.50
ta INERBIMENTO	m	15.83


SEZIONE 55
PROGRESSIVA 462.04

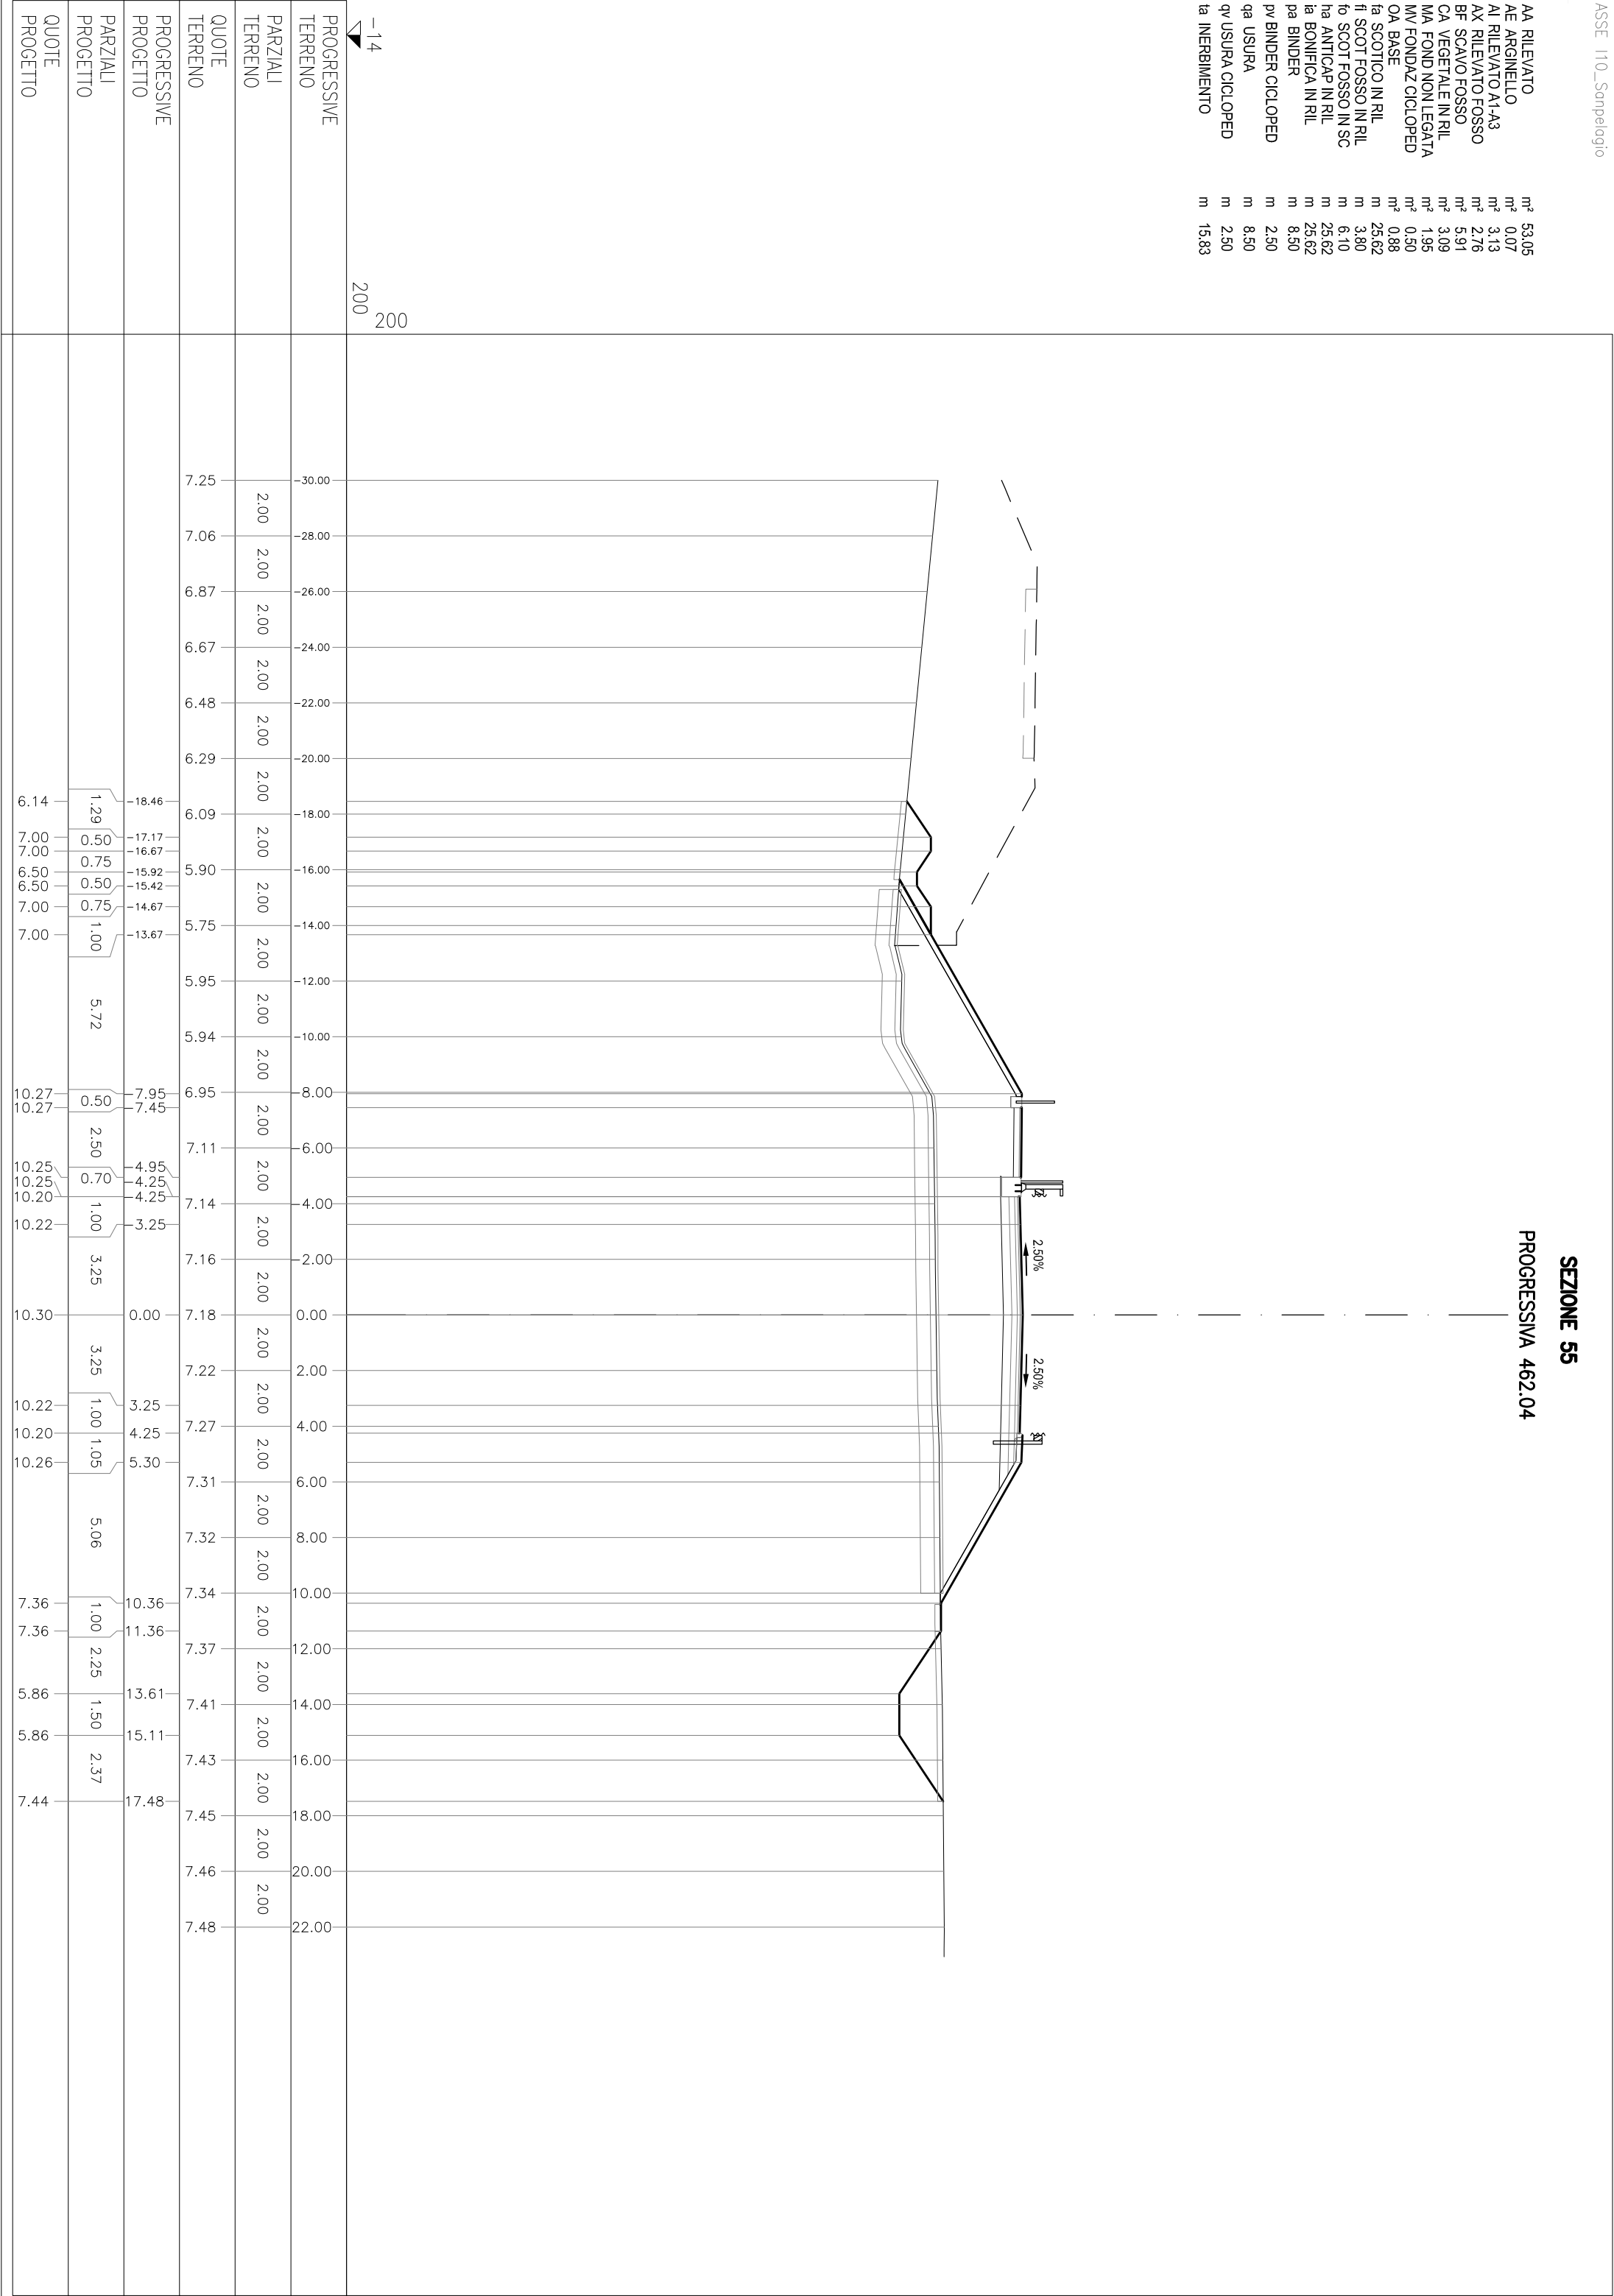

AA RILEVATO	m²	42.45
AE ARGINELLO	m²	0.08
AI RILEVATO A1-A3	m²	3.10
AX RILEVATO FOSSO	m²	2.11
BA SCAVO	m²	53.13
BF SCAVO FOSSO	m²	6.77
CA VEGETALE IN RIL	m²	2.73
MA FOND NON LEGATA	m²	1.96
MV FOND AZ CICLOPED	m²	0.51
OA BASE	m²	0.87
ta SCOTICO IN RIL	m	16.60
te SCOTICO IN SCAVO	m	14.21
to SCOT FOSSO IN SC	m	7.99
ga GRADONATURA	m	4.79
ha ANTICAP IN RIL	m	16.60
la BONIFICA IN RIL	m	16.60
pa BINDER	m	8.50
pv BINDER CICLOPED	m	2.52
qa USURA	m	8.50
qy USURA CICLOPED	m	2.52
ta INERBIMENTO	m	14.13

SEZIONE 56


PROGRESSIVA 470.00

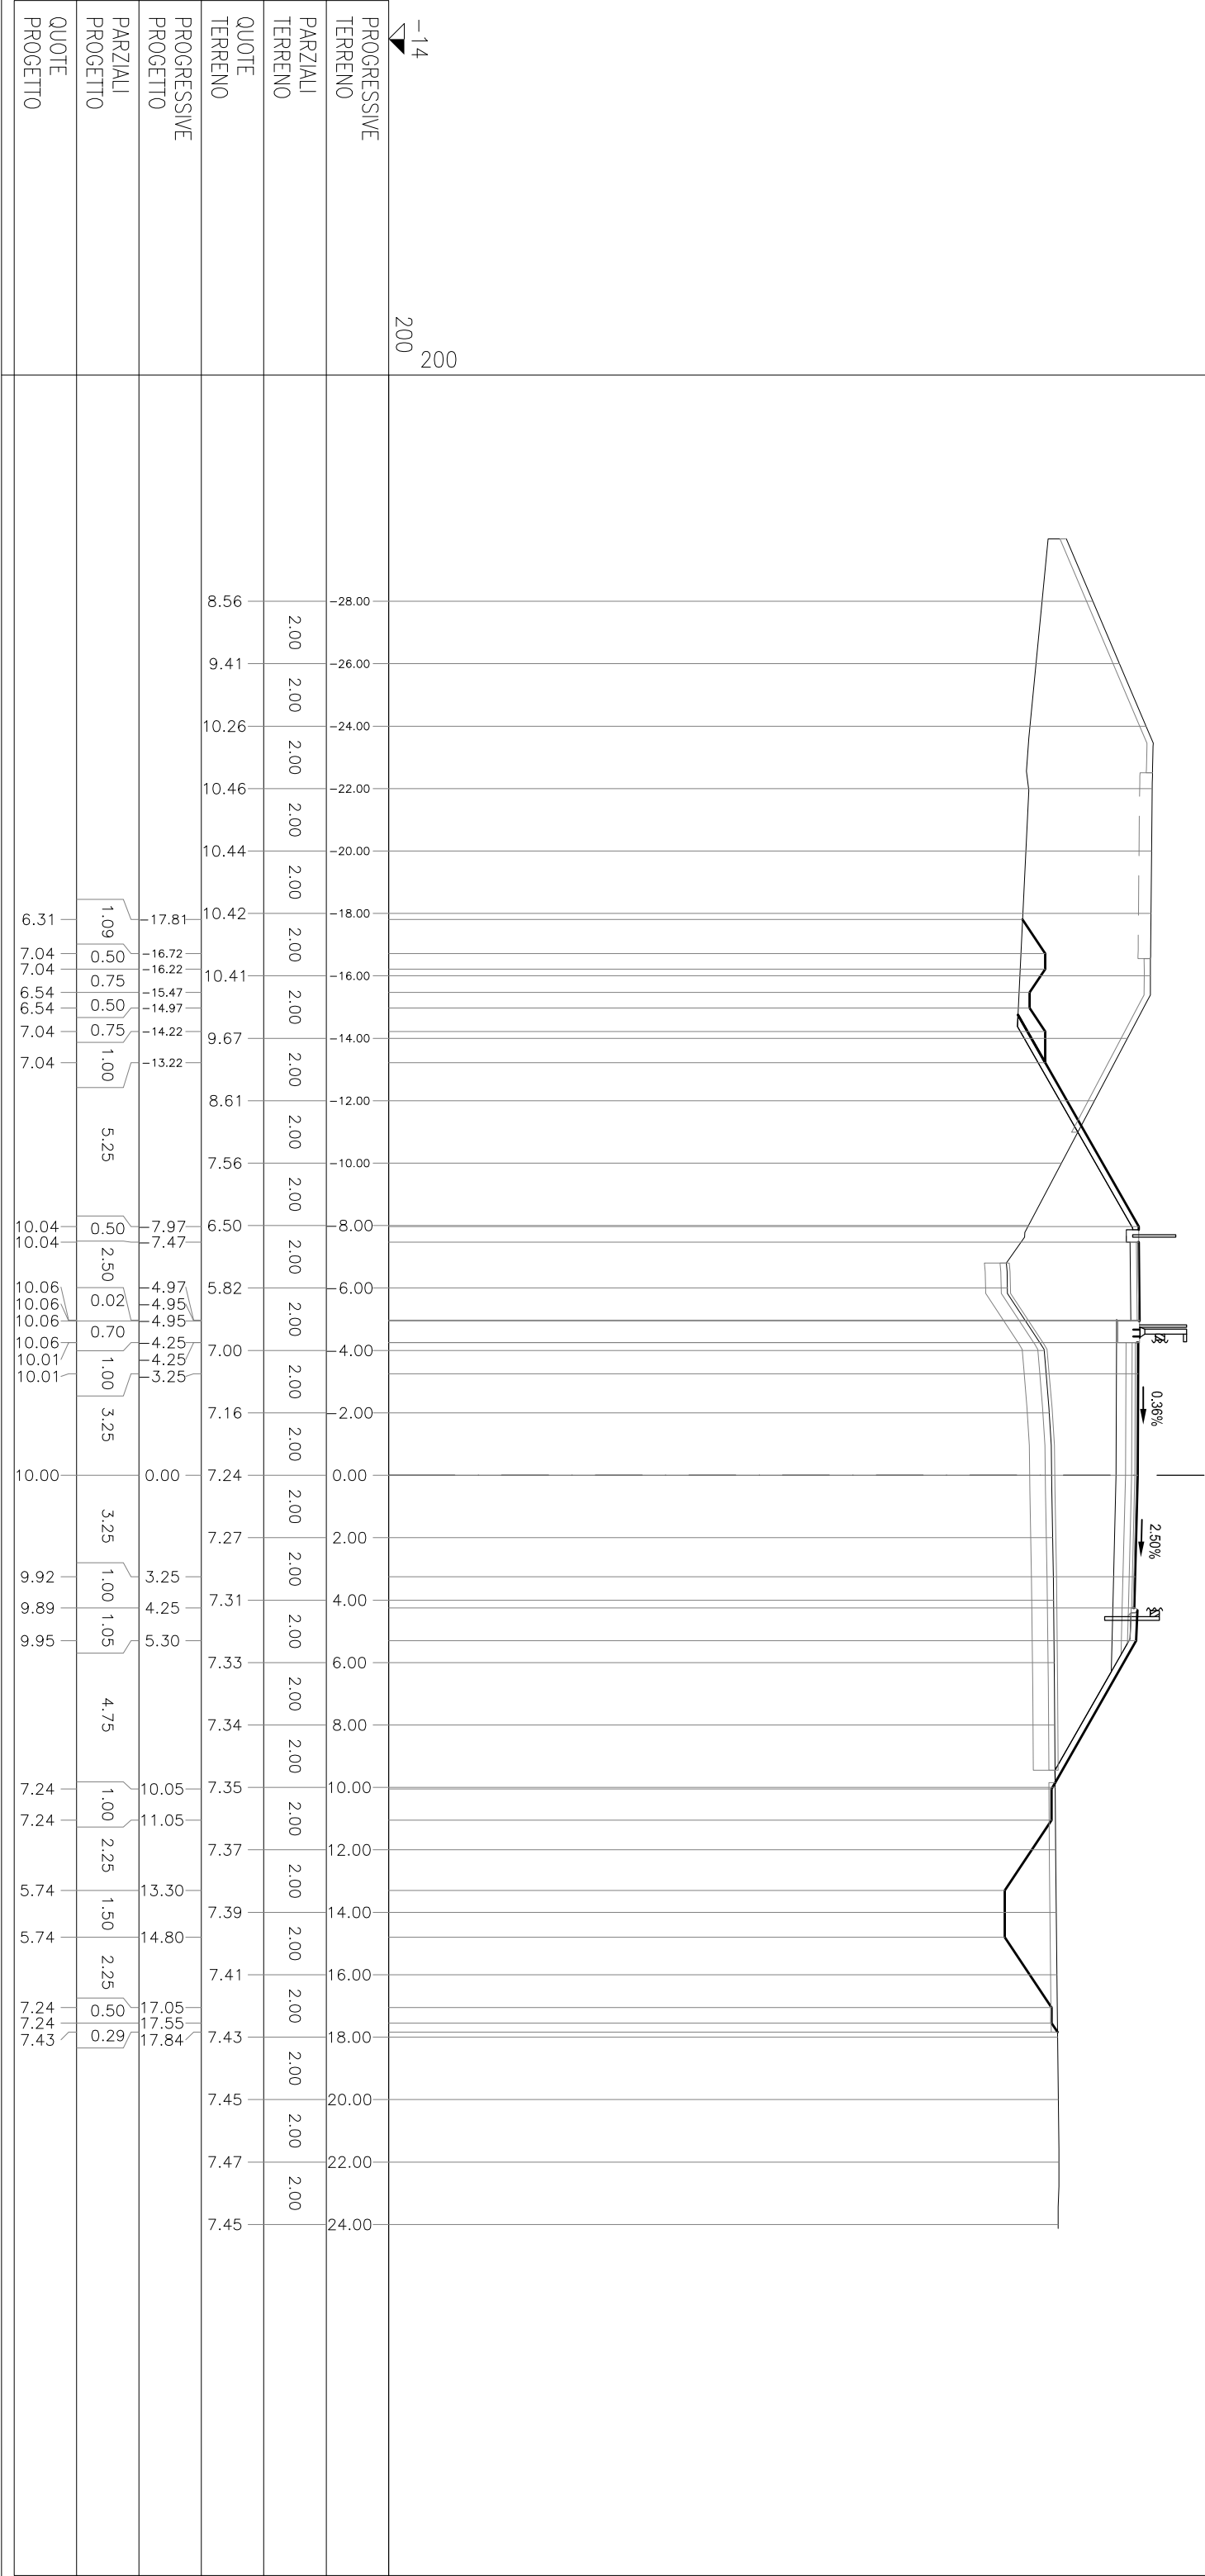

SEZIONE 57

PROGRESSIVA 480.00


aa	RIELEVATO	m ²	32,75
ae	ARGINELLO	m ²	0,08
a1	RIELEVATO A1-A3	m ²	3,14
ax	RIELEVATO FOSSO	m ²	1,77
ba	SCAVO	m ²	37,73
bf	SCAVO FOSSO	m ²	6,72
ca	VEGETALE IN RIL.	m ²	2,43
ma	FOND NON LEGATA	m ²	1,96
mv	FONDONZ CICLOPED	m ²	0,54
oa	BASE	m ²	0,86
fa	SCOTICO IN RIL	m	12,14
fe	SCOTICO IN SCAVO	m	12,22
fo	SCOT FOSSO IN SC	m	7,90
ga	GRADONATURA	m	6,99
ha	ANTICAP IN RIL	m	12,14
ia	BONIFICA IN RIL	m	12,14
pa	BINDER	m	8,50
pv	BINDER CICLOPED	m	2,70
qa	USURA	m	8,50
qy	USURA CICLOPED	m	2,70
ia	INERBIMENTO	m	12,58

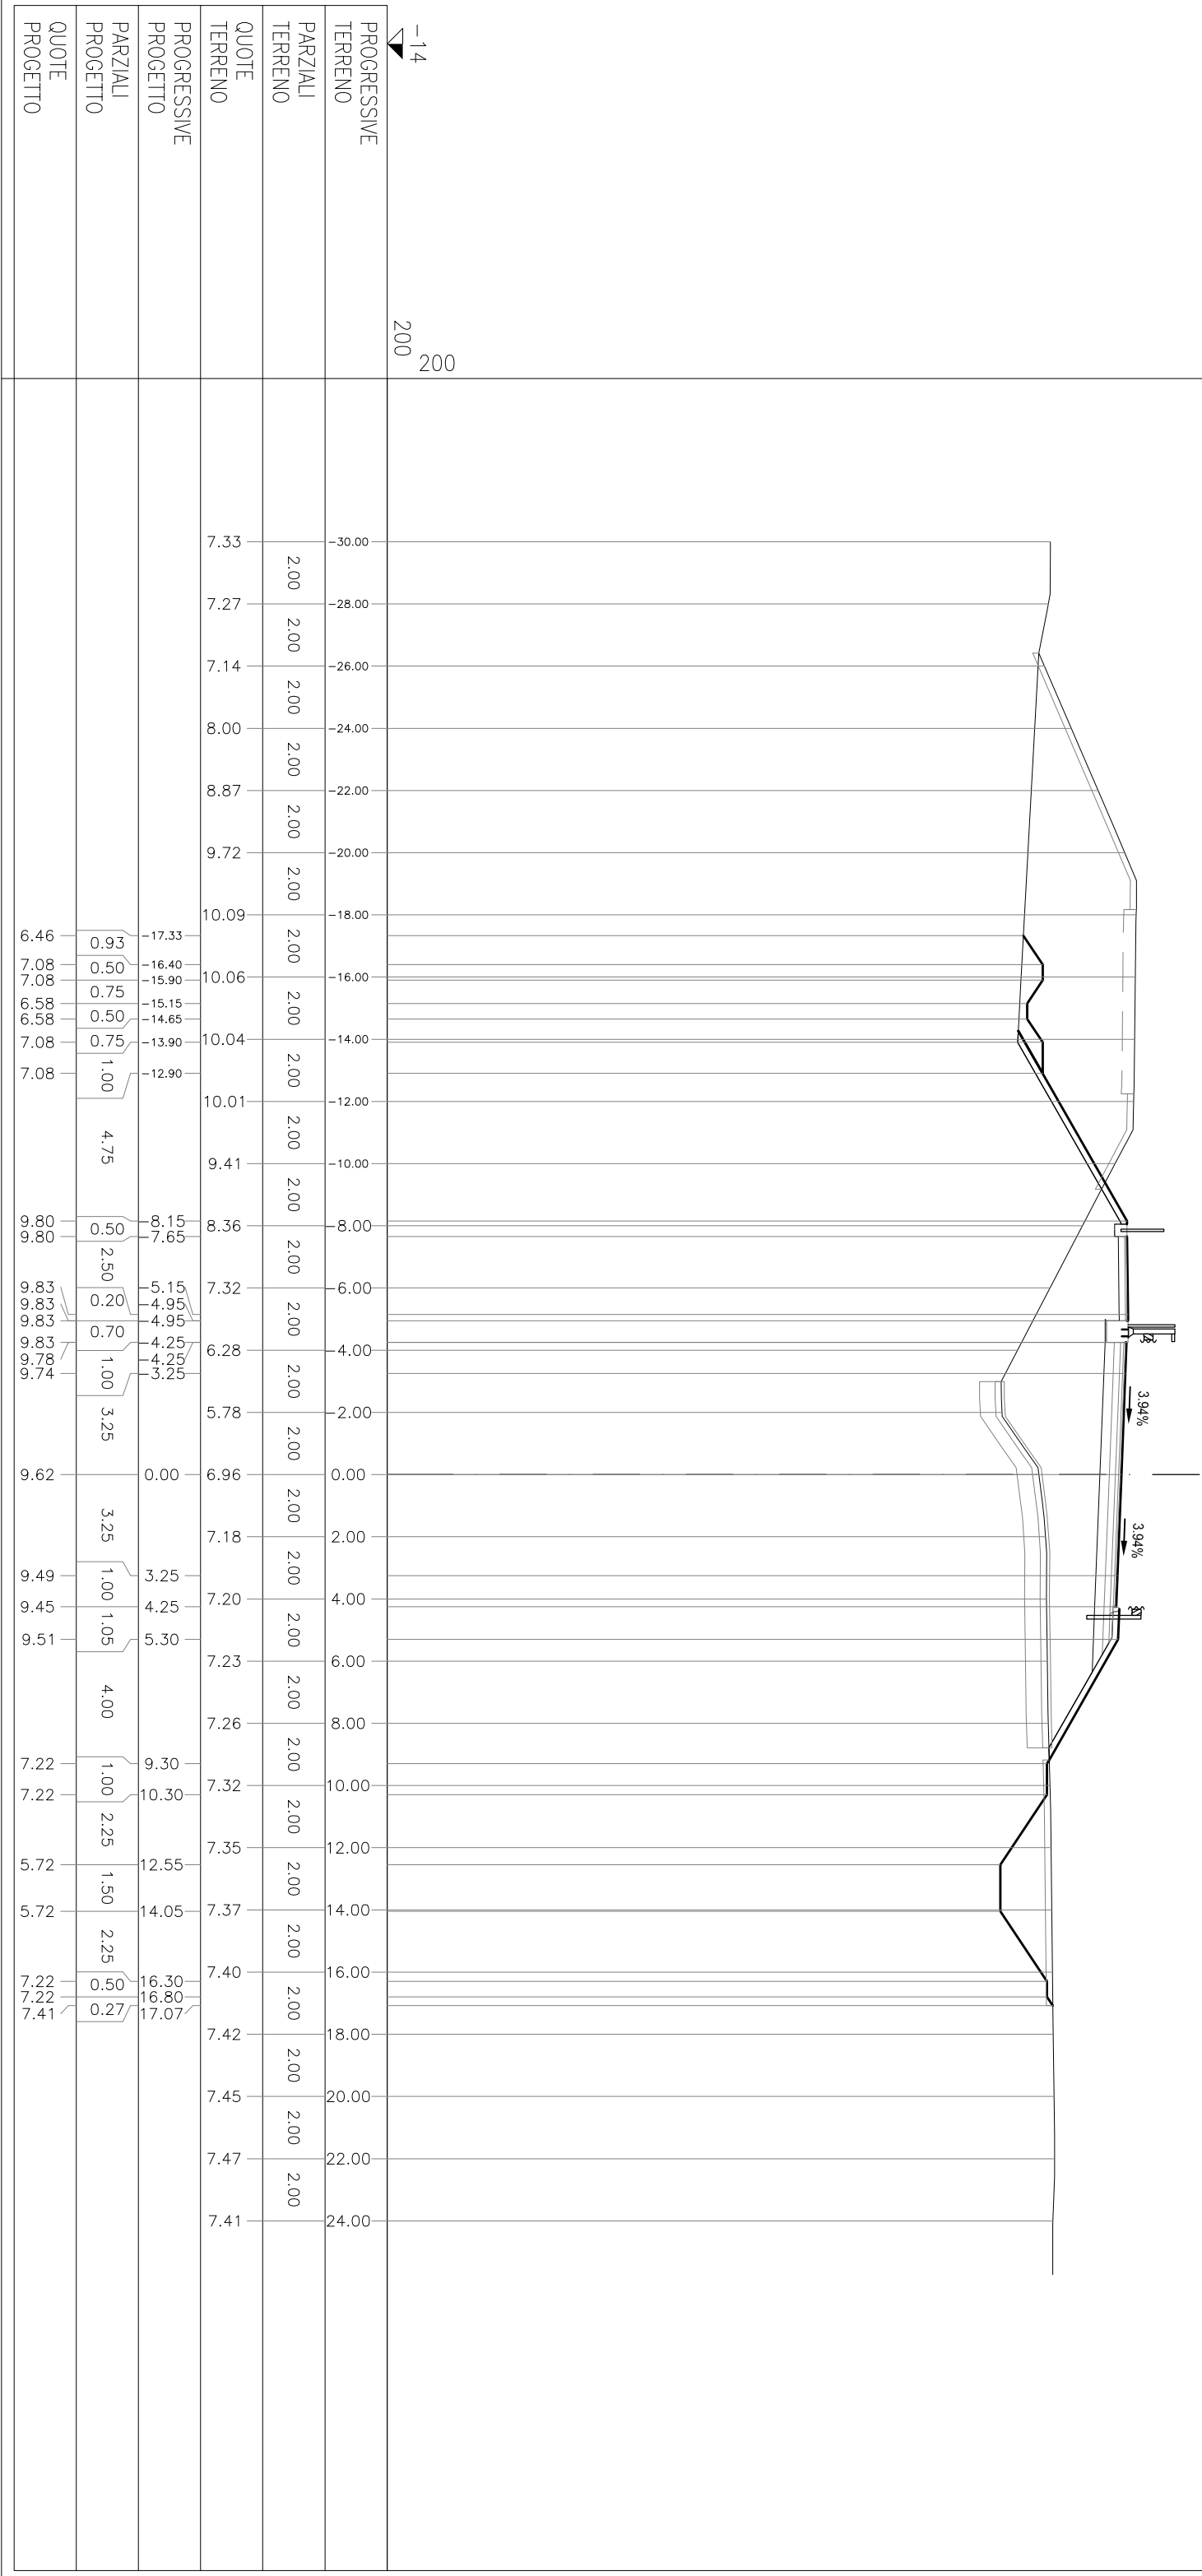

SEZIONE 59

PROGRESSIVA 490.00


aa	AA RILEVATO	m ²	20.11
ae	AE ARGINELLO	m ²	0.09
ai	AI RILEVATO A1-A3	m ²	3.15
ax	AX RILEVATO FOSSO	m ²	1.00
ba	BA SCAVO	m ²	20.64
bf	BF SCAVO FOSSO	m ²	6.28
ca	CA VEGETALE IN RIL	m ²	1.94
ma	MA FOND NON LEGATA	m ²	1.99
mv	MV FONDAZ CICLOPED	m ²	0.71
oa	OA BASE	m ²	0.88
fa	FA SCOTICO IN RIL	m	8.30
fi	FI SCOTICO IN SCAVO	m	10.31
fl	FL SCOT FOSSO IN RIL	m	0.38
fo	FO SCOT FOSSO IN SC	m	7.34
ga	GADRONATURA	m	7.00
ha	HA ANTICAP IN RIL	m	8.30
la	LA BONIFICA IN RIL	m	8.30
pa	PA BINDER	m	8.52
pv	PV BINDER CICLOPED	m	8.55
qa	QA USURA	m	8.52
qy	QY USURA CICLOPED	m	3.55
ia	IA INERBIMENTO	m	10.10

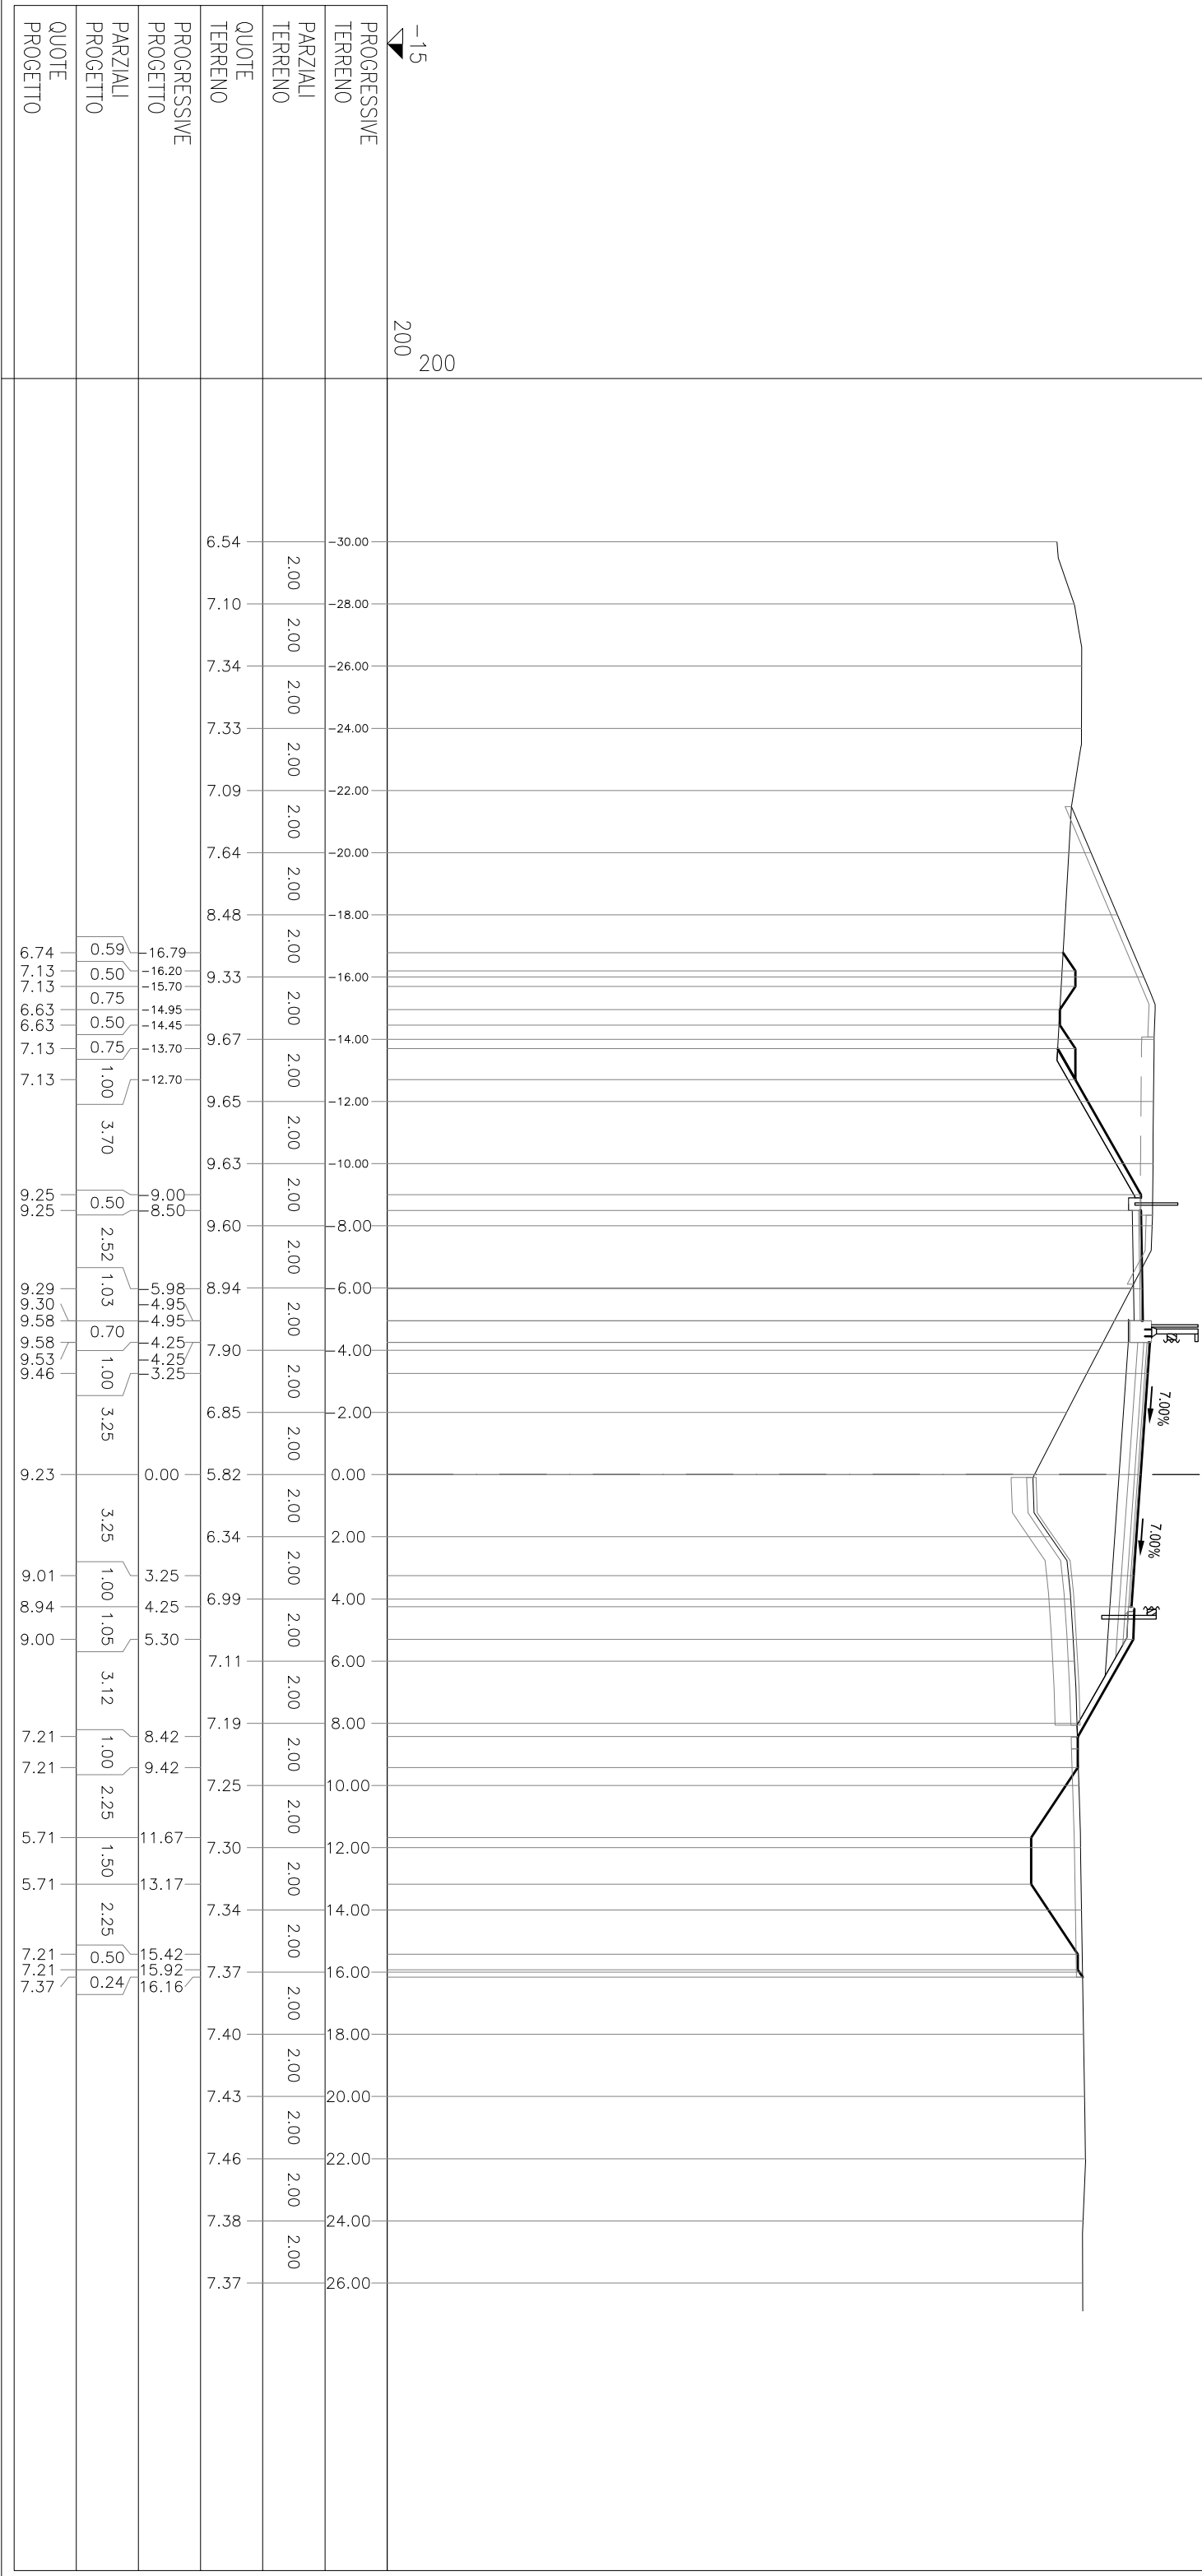

SEZIONE 60

PROGRESSIVA 500.00


aa	RIELEVATO	m ²	11,80
ae	ARGINELLO	m ²	0,13
ai	RIELEVATO A1-A3	m ²	3,59
ax	RIELEVATO-FOSSO	m ²	0,69
ba	SCAVO	m ²	10,57
bf	SCAVO FOSSO	m ²	2,52
ca	VEGETALE IN RIL	m ²	1,91
ma	FOND NON LEGATA	m ²	2,23
mv	FONDAZ CICLOPED	m ²	0,49
oa	BASE	m ²	0,89
fa	SCOTICO IN RIL	m	5,56
fe	SCOTICO IN SCAVO	m	9,76
fi	SCOT FOSSO IN RIL	m	0,88
fo	SCOT FOSSO IN SC	m	7,46
ga	GRADONATURA	m	5,46
ha	ANTICAP IN RIL	m	5,56
la	LA BONIFICA IN RIL	m	5,56
pa	BINDER	m	2,56
pv	BINDER CICLOPED	m	8,52
qa	USURA	m	8,52
qv	USURA CICLOPED	m	2,50
ta	INERBIMENTO	m	10,25

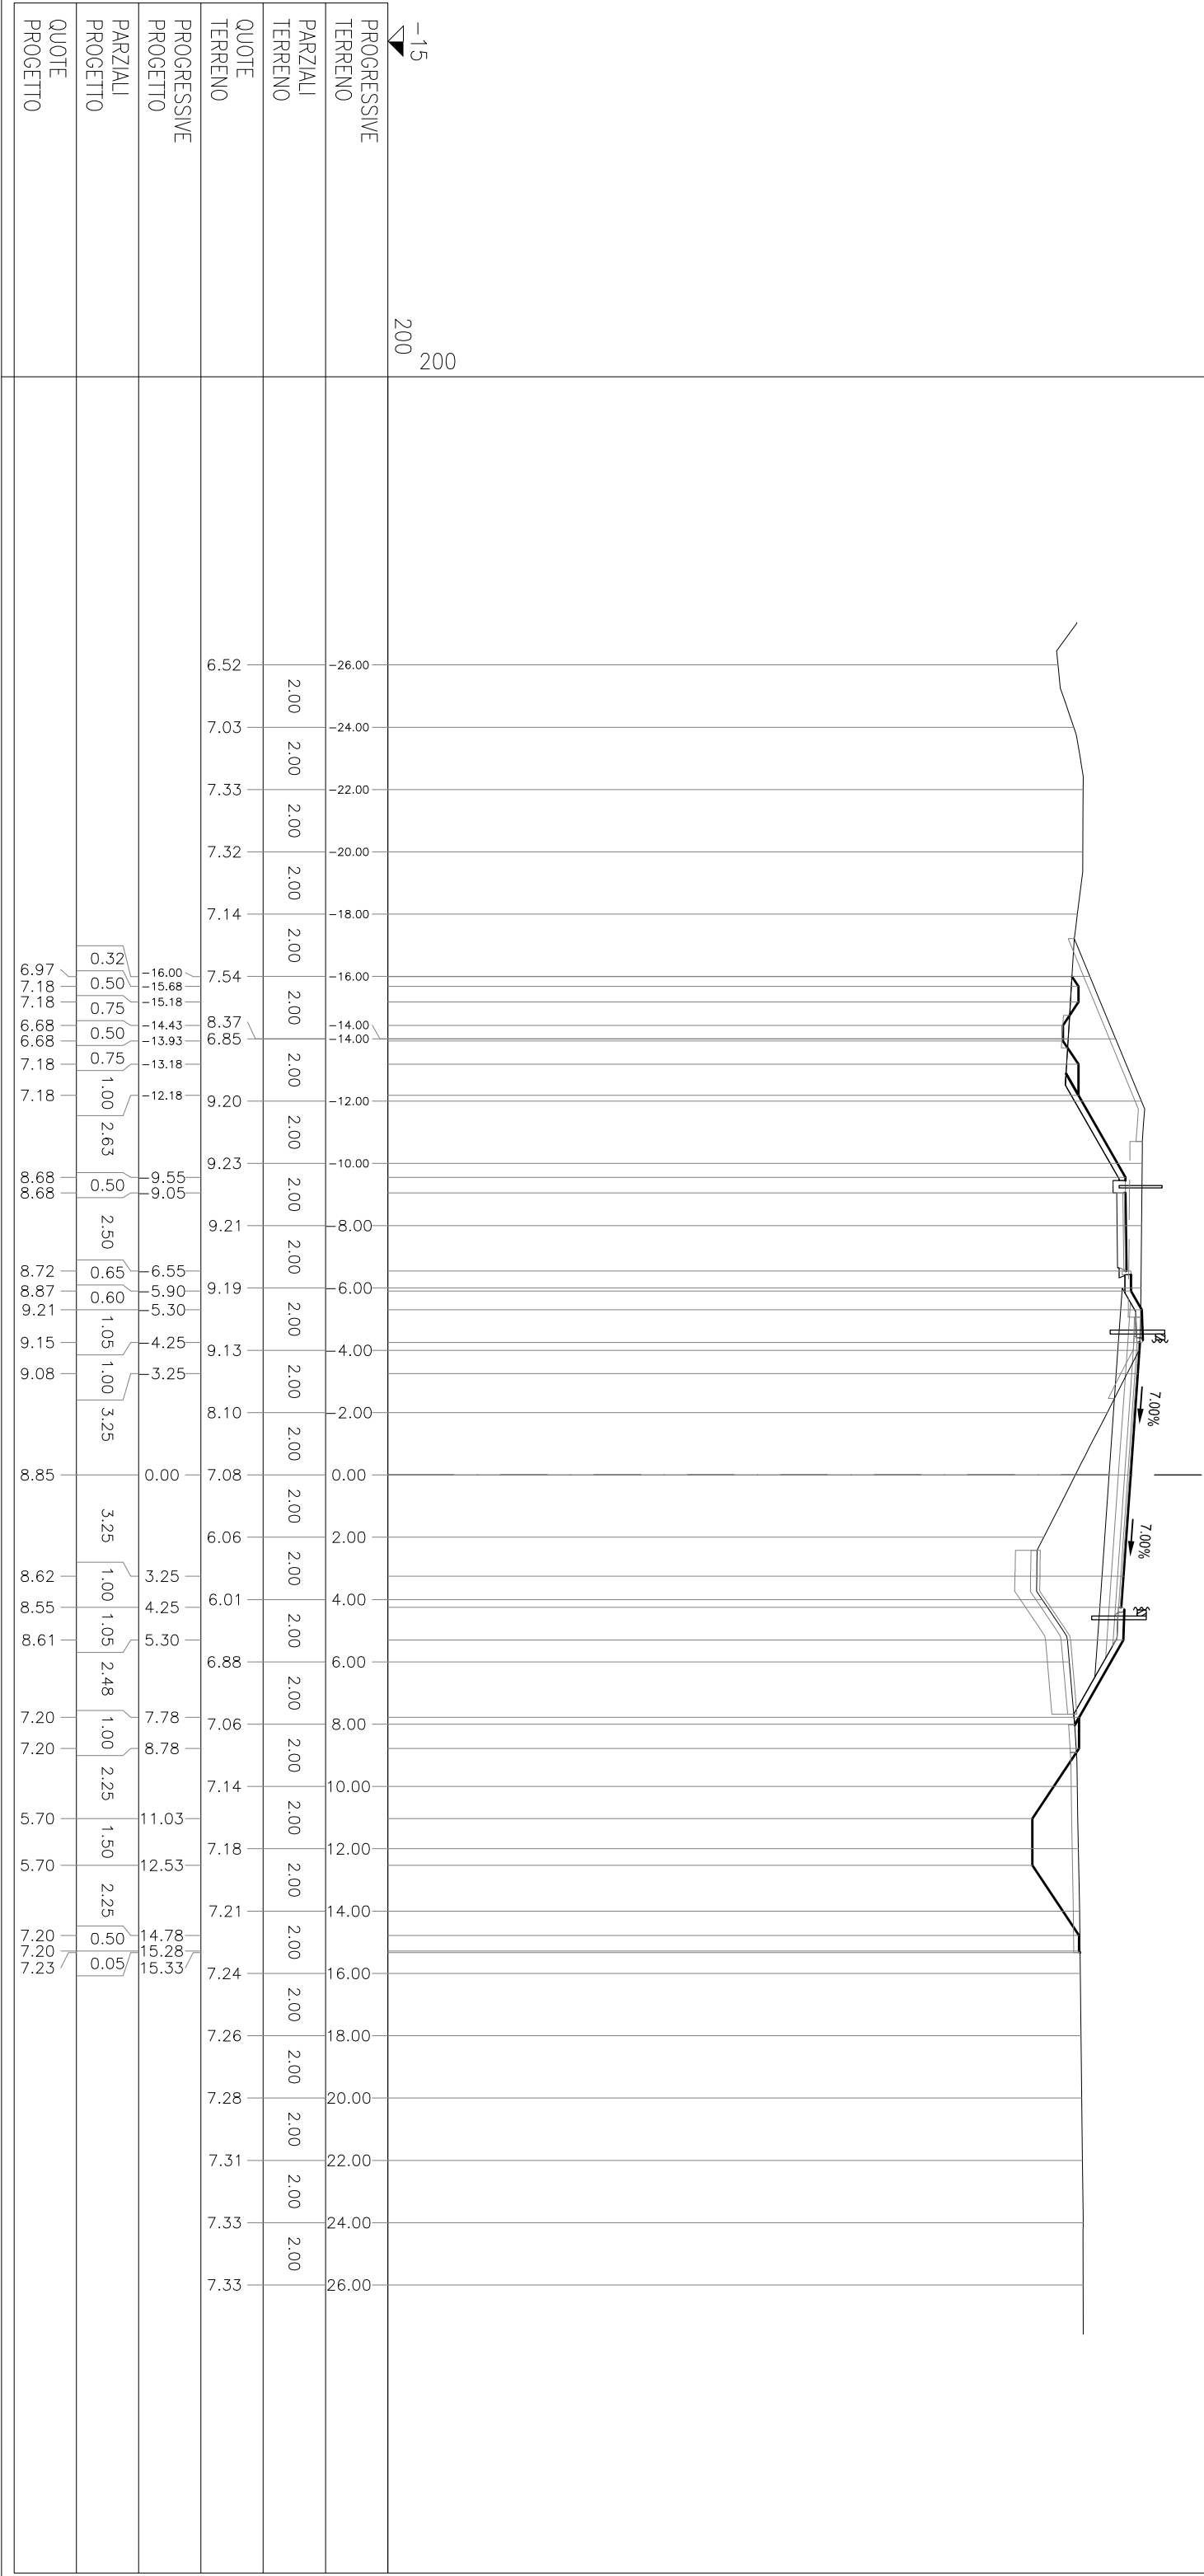

SEZIONE 61

PROGRESSIVA 510.00


aa	RILEVATO	m²	6,66
ae	ARGINELLO	m²	0,13
ai	RILEVATO A1-A3	m²	3,59
ax	RILEVATO FOSSO	m²	0,35
bf	SCAVO	m²	4,68
bs	SCAVO FOSSO	m²	5,79
ca	VEGETALE IN RIL	m²	1,43
ma	FOND NON LEGATA	m²	2,20
mv	FONDAZ CICLOPED	m²	0,49
oa	BASE	m²	0,88
fa	SCOTICO IN RIL	m	3,34
fi	SCOTICO IN SCAVO	m	7,18
fi	SCOT FOSSO IN RIL	m	1,98
io	SCOT FOSSO IN SC	m	8,64
ga	GRADONATURA	m	4,23
ha	ANTICAP IN RIL	m	3,54
la	BONIFICA IN RIL	m	3,54
pa	BINDER	m	8,52
pv	BINDER CICLOPED	m	2,57
qa	USURA	m	8,52
qy	USURA CICLOPED	m	2,51
ia	INERBIMENTO	m	7,81

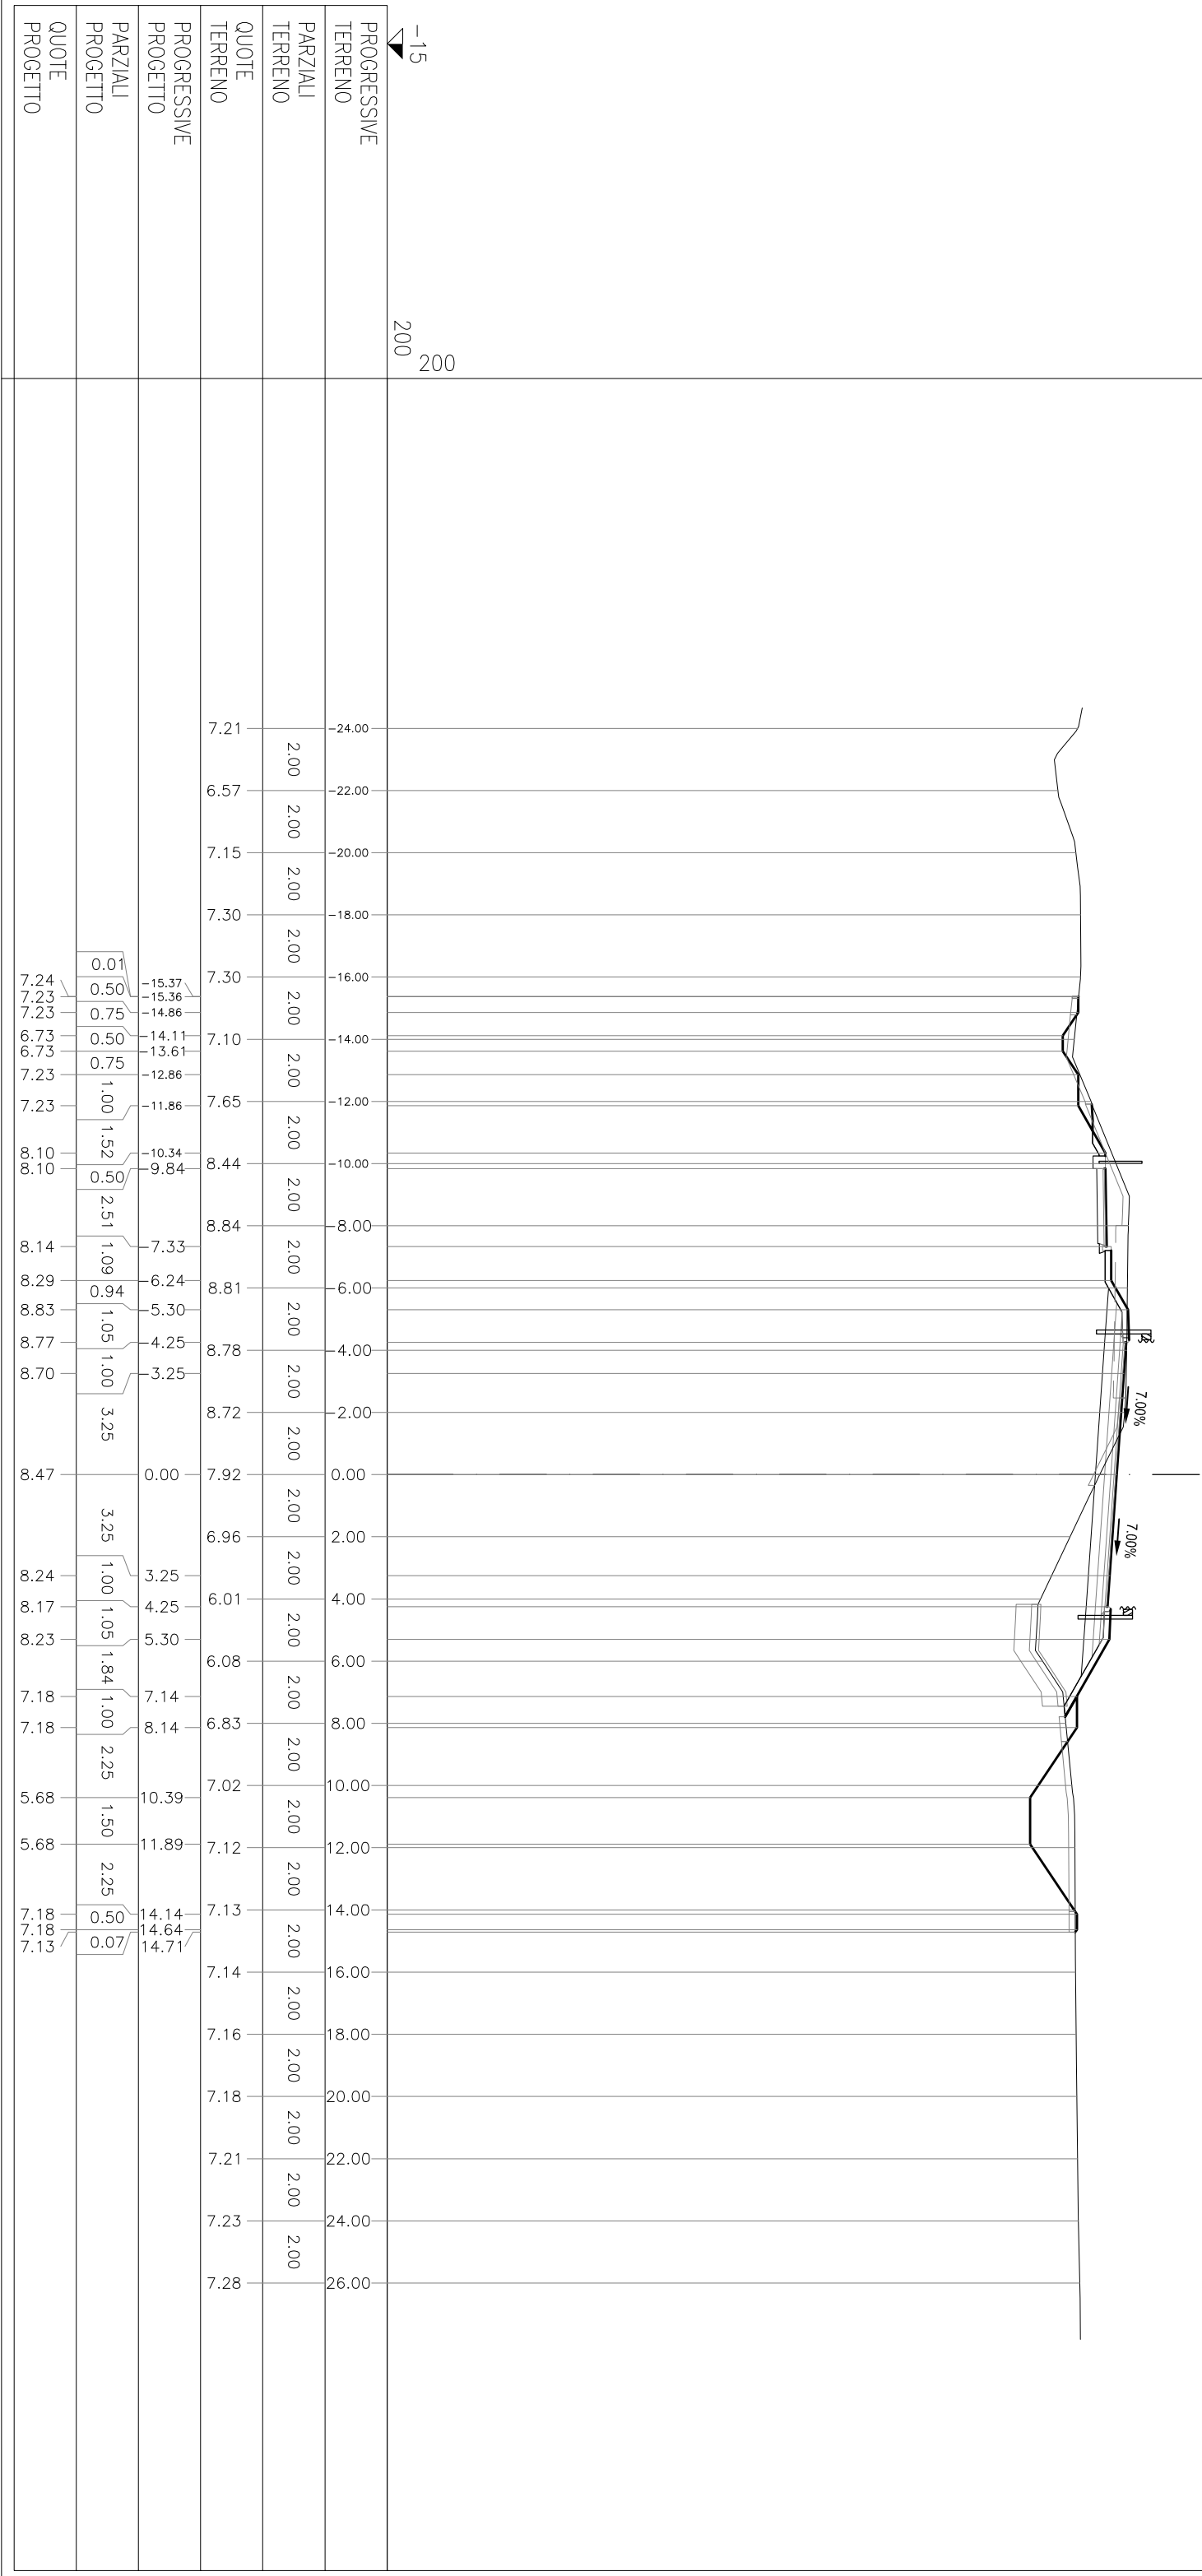

SEZIONE 62

PROGRESSIVA 510.81


aa RILEVATO	m ²	6.32
ae ARGINELLO	m ²	0.12
ai RILEVATO A1-A3	m ²	3.59
ax RILEVATO FOSSO	m ²	0.38
ba SCAVO	m ²	4.64
bf SCAVO FOSSO	m ²	5.60
ca VEGETALE IN RIL.	m ²	1.42
ma FOND NON LEGATA	m ²	2.18
mv FONDAZ CICLOPED	m ²	0.49
oa BASE	m ²	0.91
fa SCOTICO IN RIL	m	3.40
fe SCOTICO IN SCAVO	m	6.97
fi SCOT FOSSO IN RIL	m	2.33
fo SCOT FOSSO IN SC	m	8.83
ga GRADONATURA	m	4.13
ha ANTICAP IN RIL	m	3.40
la BONIFICA IN RIL	m	3.40
pa BINDER	m	8.52
pv BINDER CICLOPED	m	2.57
qa USURA	m	8.52
qv USURA CICLOPED	m	2.51
ia INERBIMENTO	m	7.69

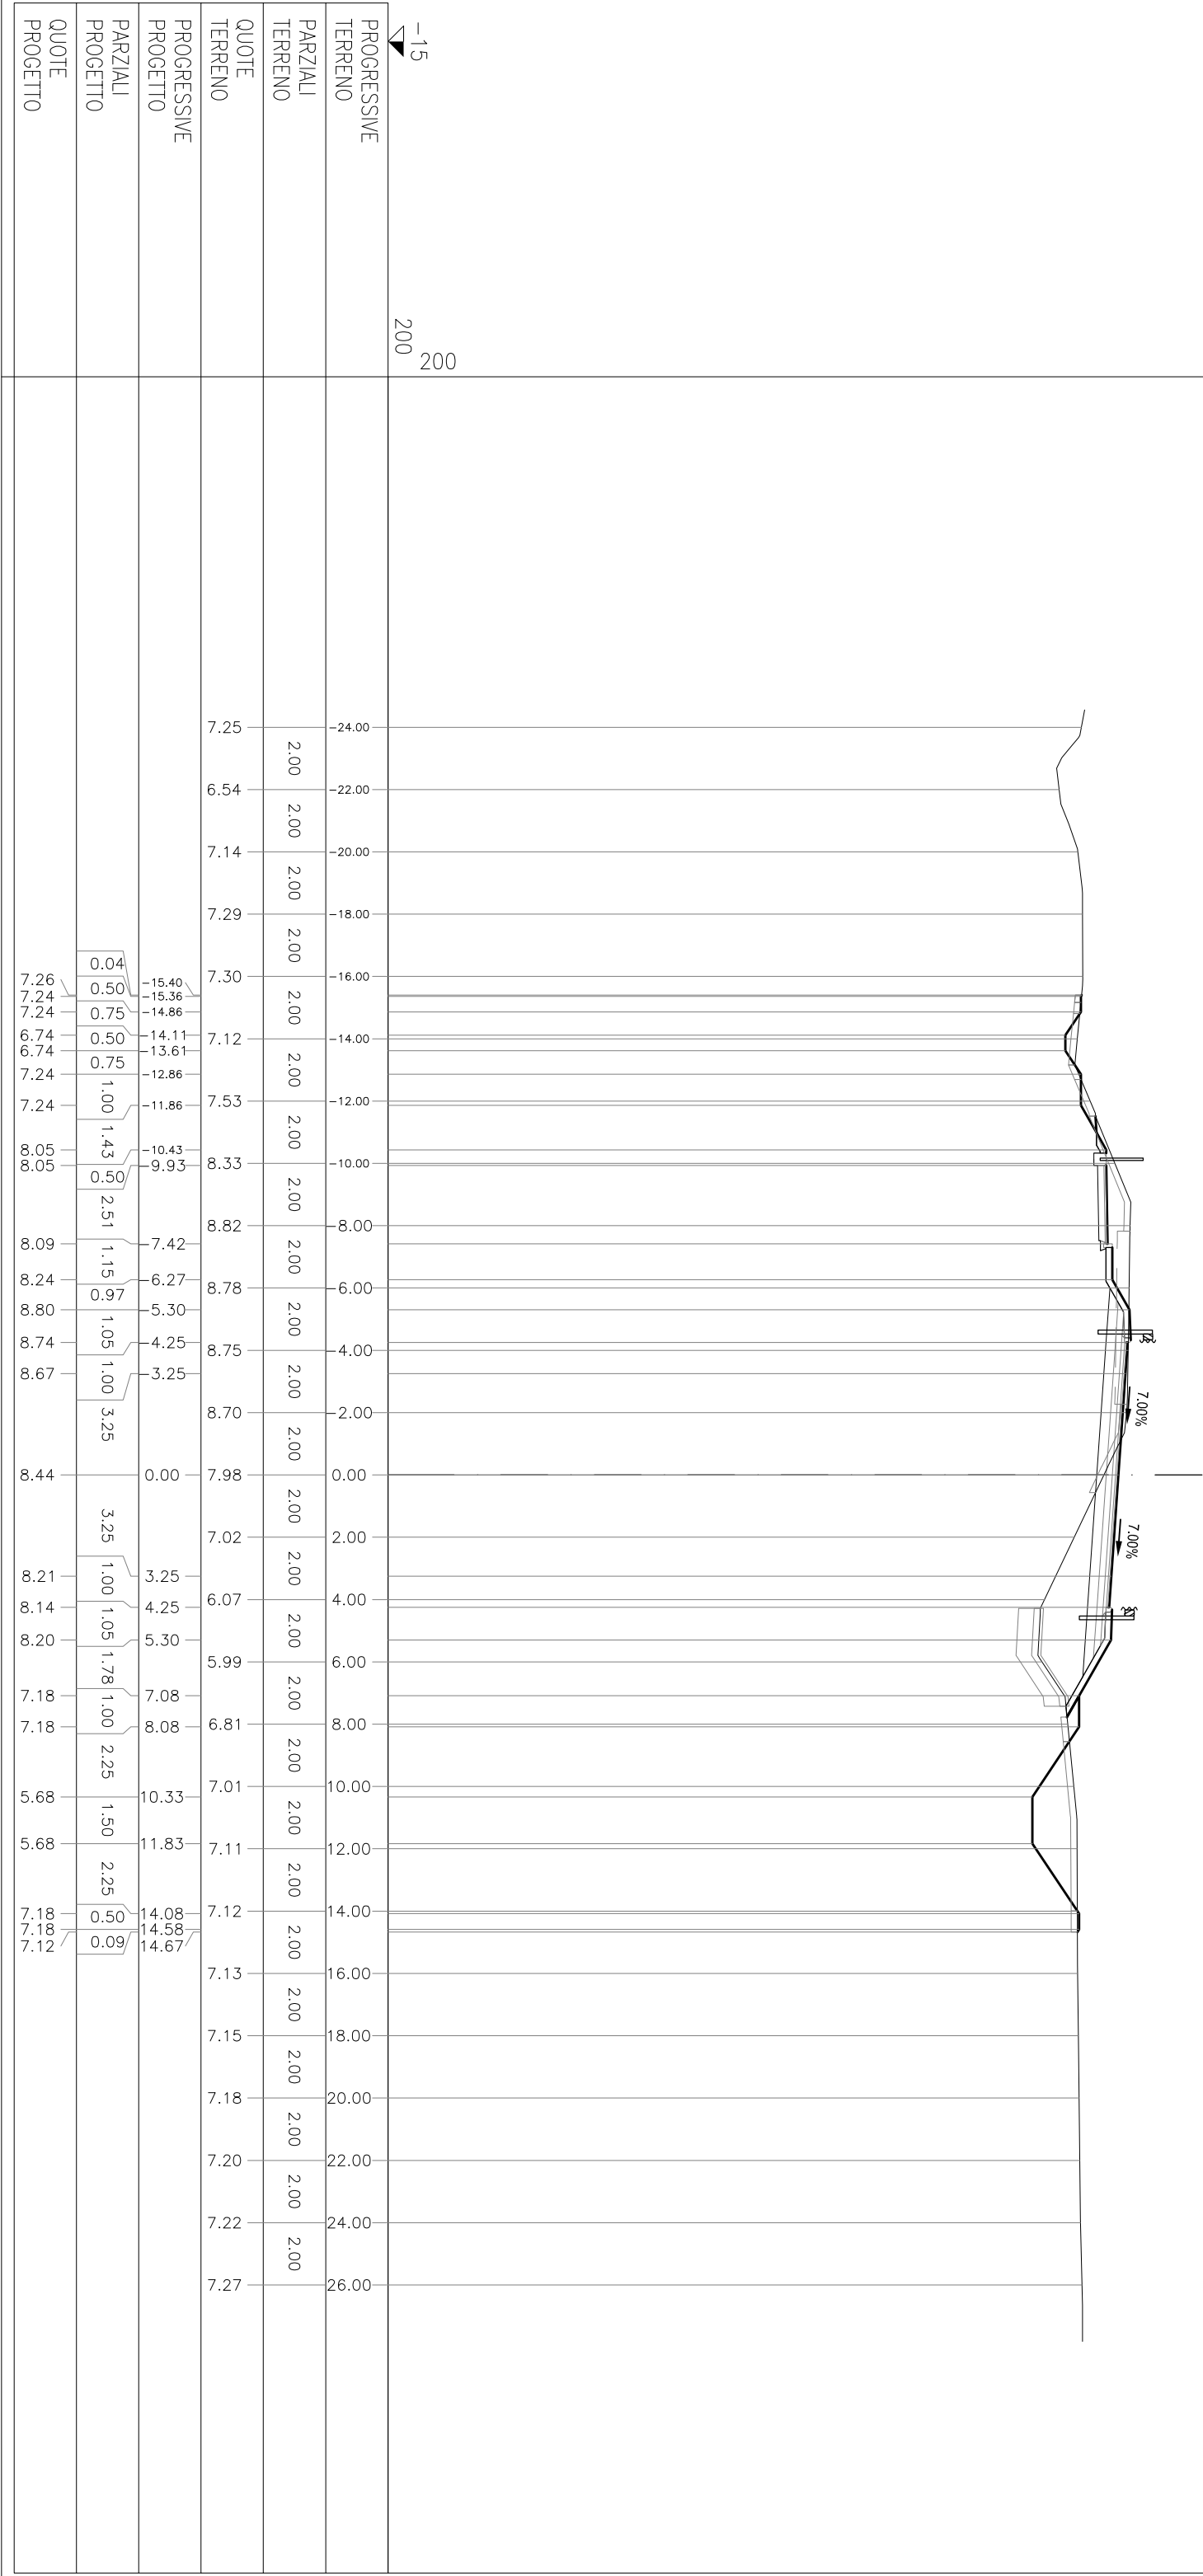

SEZIONE 63

PROGRESSIVA 519.93


aa RILEVATO	m ²	3,50
ae ARGINELLO	m ²	0,13
ai RILEVATO A1-A3	m ²	3,59
ax RILEVATO FOSSO	m ²	0,68
ba SCAVO	m ²	4,50
bf SCAVO FOSSO	m ²	4,12
bc SCAVO FOSSO	m ²	4,50
ca VEGETALE IN RIL	m ²	1,72
ma FONDA NON LEGATA	m ²	2,19
mv FONDAZ CICLOPED	m ²	0,49
oa BASE	m ²	0,88
fa SCOTICO IN RIL	m	4,57
fi SCOTICO IN SCAVO	m	7,42
fi SCOT FOSSO IN RIL	m	1,35
to SCOT FOSSO IN SC	m	5,07
ga GRADONATURA	m	2,97
ha ANTICAP IN RIL	m	4,57
la BONIFICA IN RIL	m	4,57
pa BINDER	m	8,52
pv BINDER CICLOPED	m	2,60
qa USURA	m	8,52
qv USURA CICLOPED	m	2,53
la INERBIMENTO	m	9,07

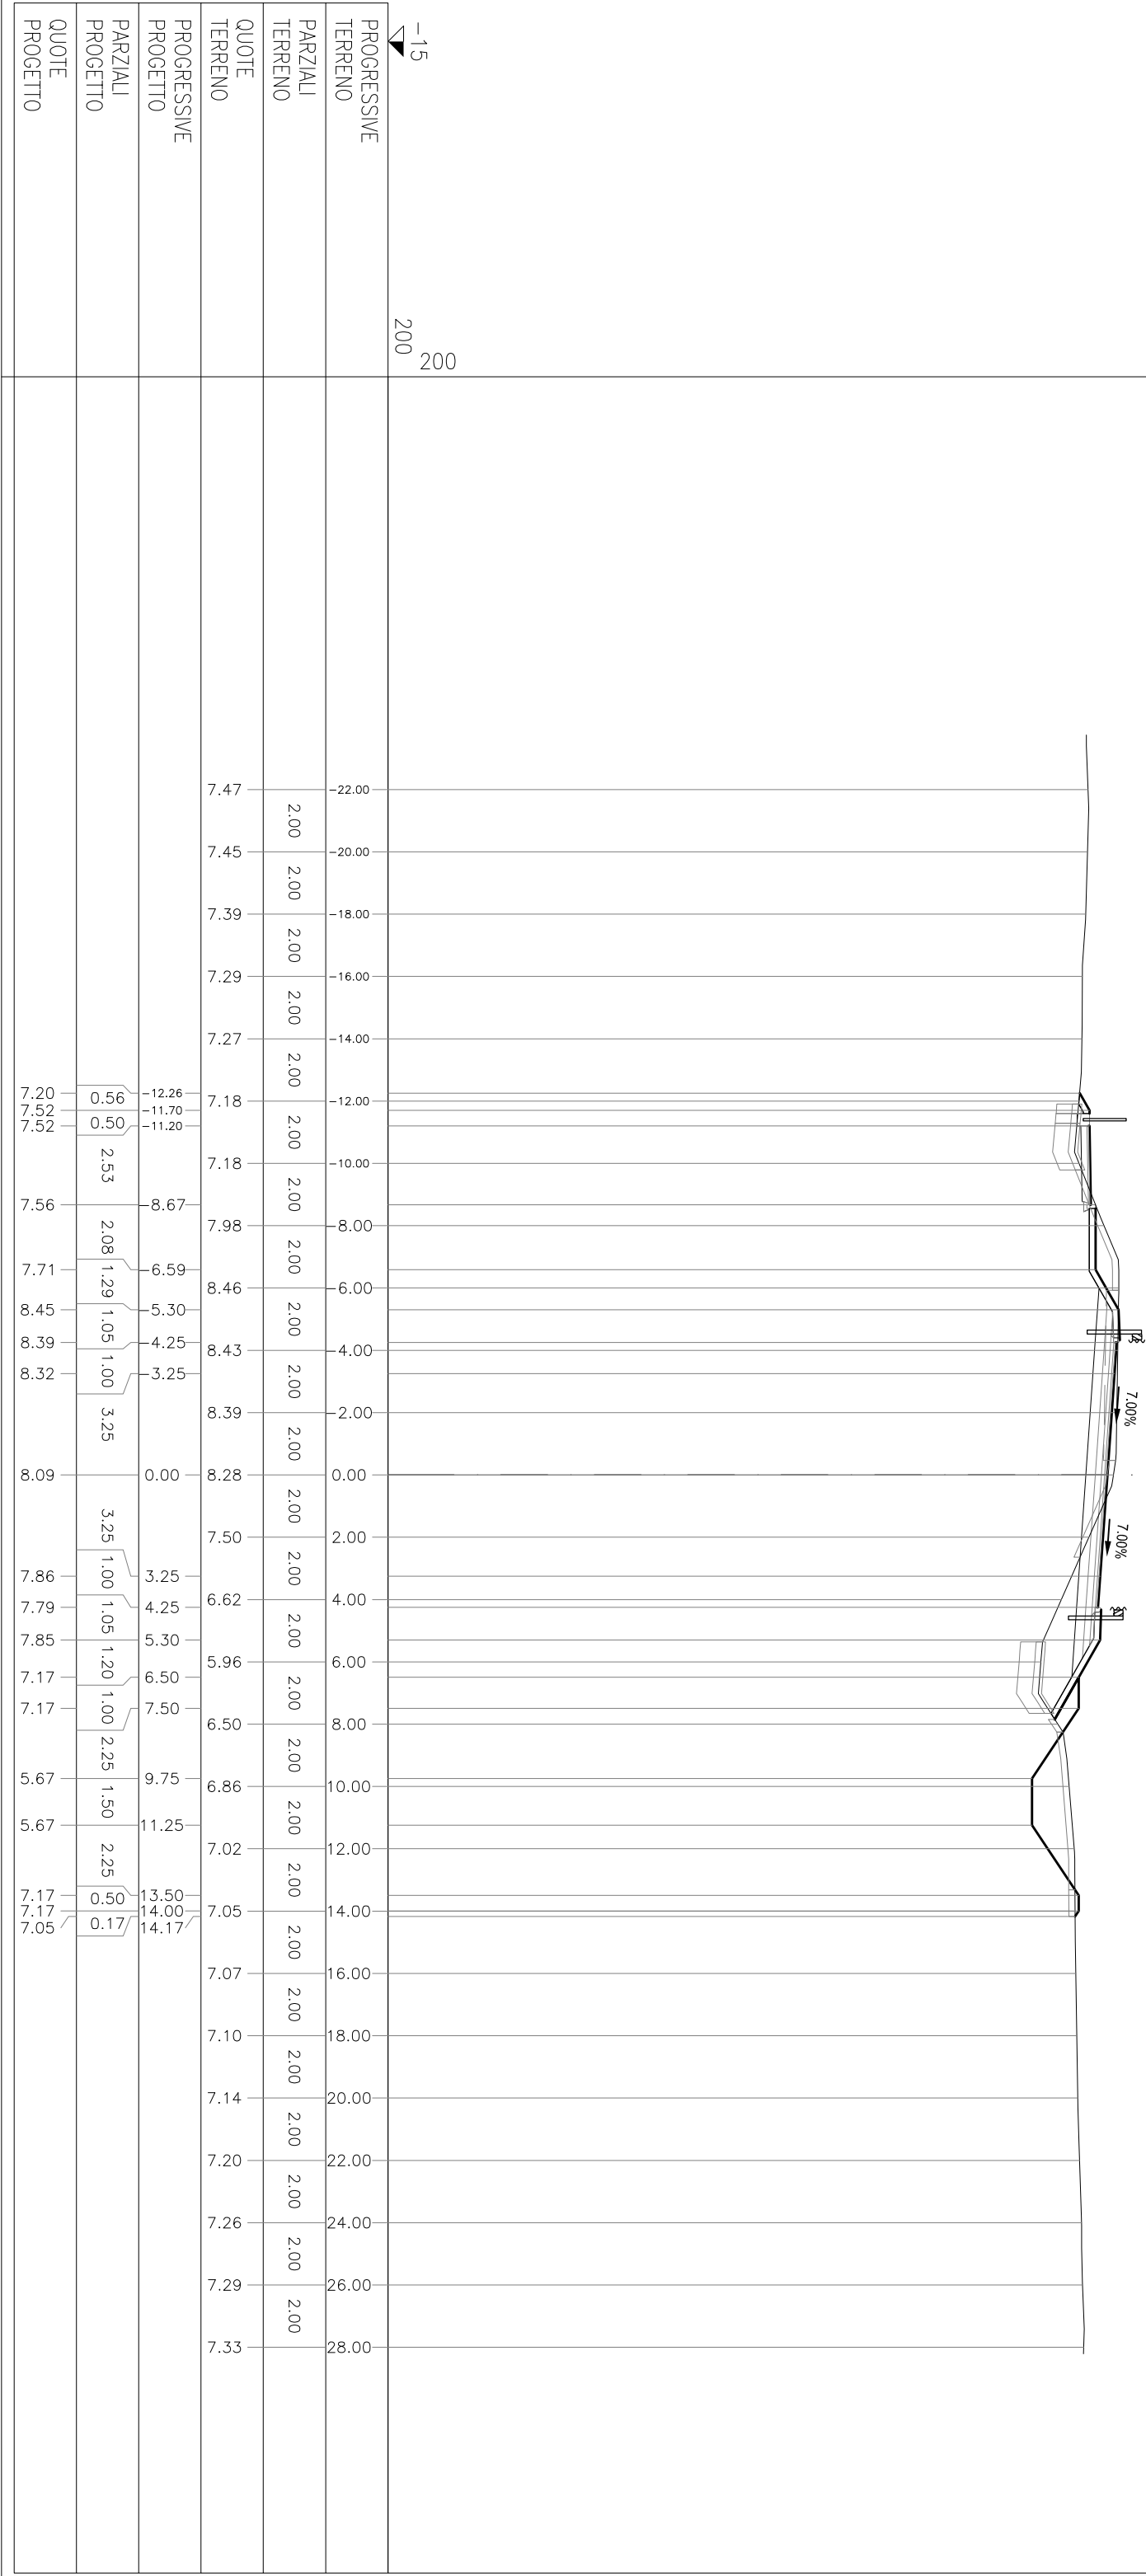

SEZIONE 64


PROGRESSIVA 530.00

AA RILEVATO	m ²	0,24
AE ARGINELLO	m ²	0,12
AI RILEVATO A1-A3	m ²	3,38
AX RILEVATO FOSSO	m ²	0,91
BA SCAVO	m ²	4,54
BF SCAVO FOSSO	m ²	1,22
CA VEGETALE IN RIL	m ²	0,51
MA FOND NON LEGATA	m ²	2,11
CA BASE	m ²	0,55
IA SCOTICO IN RIL	m	1,24
IF SCOTICO IN SCAVO	m	4,66
FI SCOT FOSSO IN RIL	m	1,94
FO SCOT FOSSO IN SC	m	2,49
IA ANTICAP IN RIL	m	1,24
IA BONIFICA IN RIL	m	1,24
PA BINDER	m	8,13
QA USURA	m	8,13
IA INERBIMENTO	m	2,78

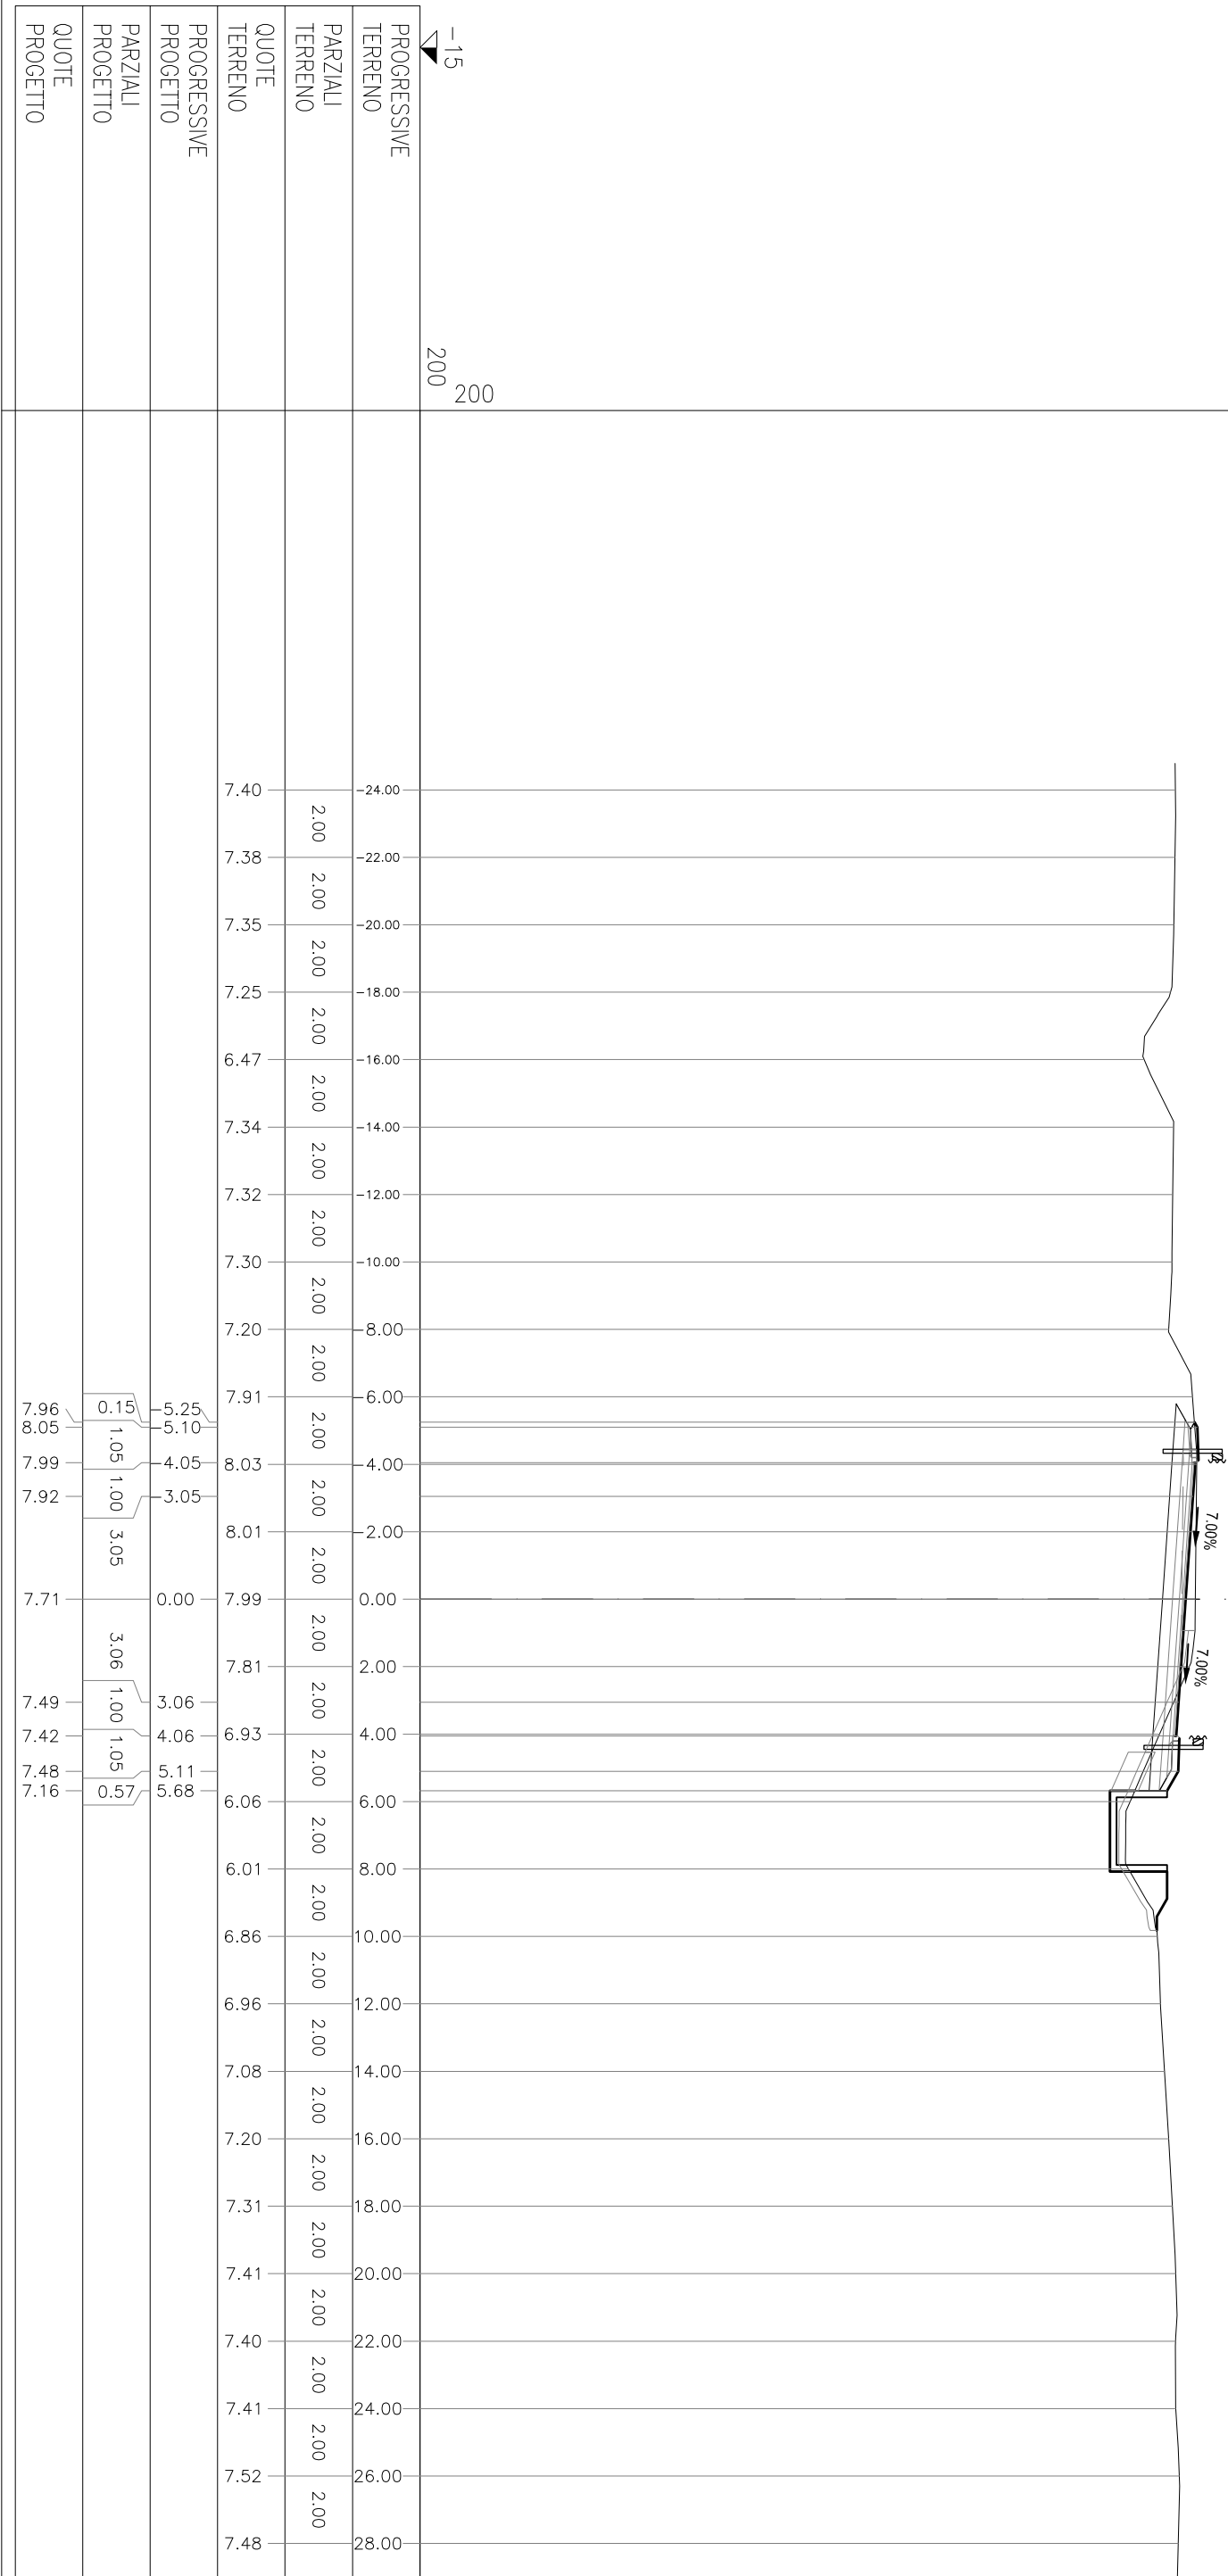


AA RILEVATO	m²	0.04
AE ARGINELLO	m²	0.13
AI RILEVATO A1-A3	m²	3.28
AX RILEVATO FOSSO	m²	1.11
BA SCAVO	m²	4.70
BF SCAVO FOSSO	m²	1.33
CA VEGETALE IN RIL	m²	0.50
MA FOND NON LEGATA	m²	2.10
OA BASE	m²	0.84
fa SCOTICO IN RIL	m	0.52
fe SCOTICO IN SCAVO	m	4.95
fi SCOT FOSSO IN RIL	m	1.71
fo SCOT FOSSO IN SC	m	2.49
ha ANTICAP IN RIL	m	0.52
la BONIFICA IN RIL	m	0.52
pa BINDER	m	8.01
qa USURA	m	8.01
la INERBIMENTO	m	2.71

SEZIONE 65
PROGRESSIVA 533.09

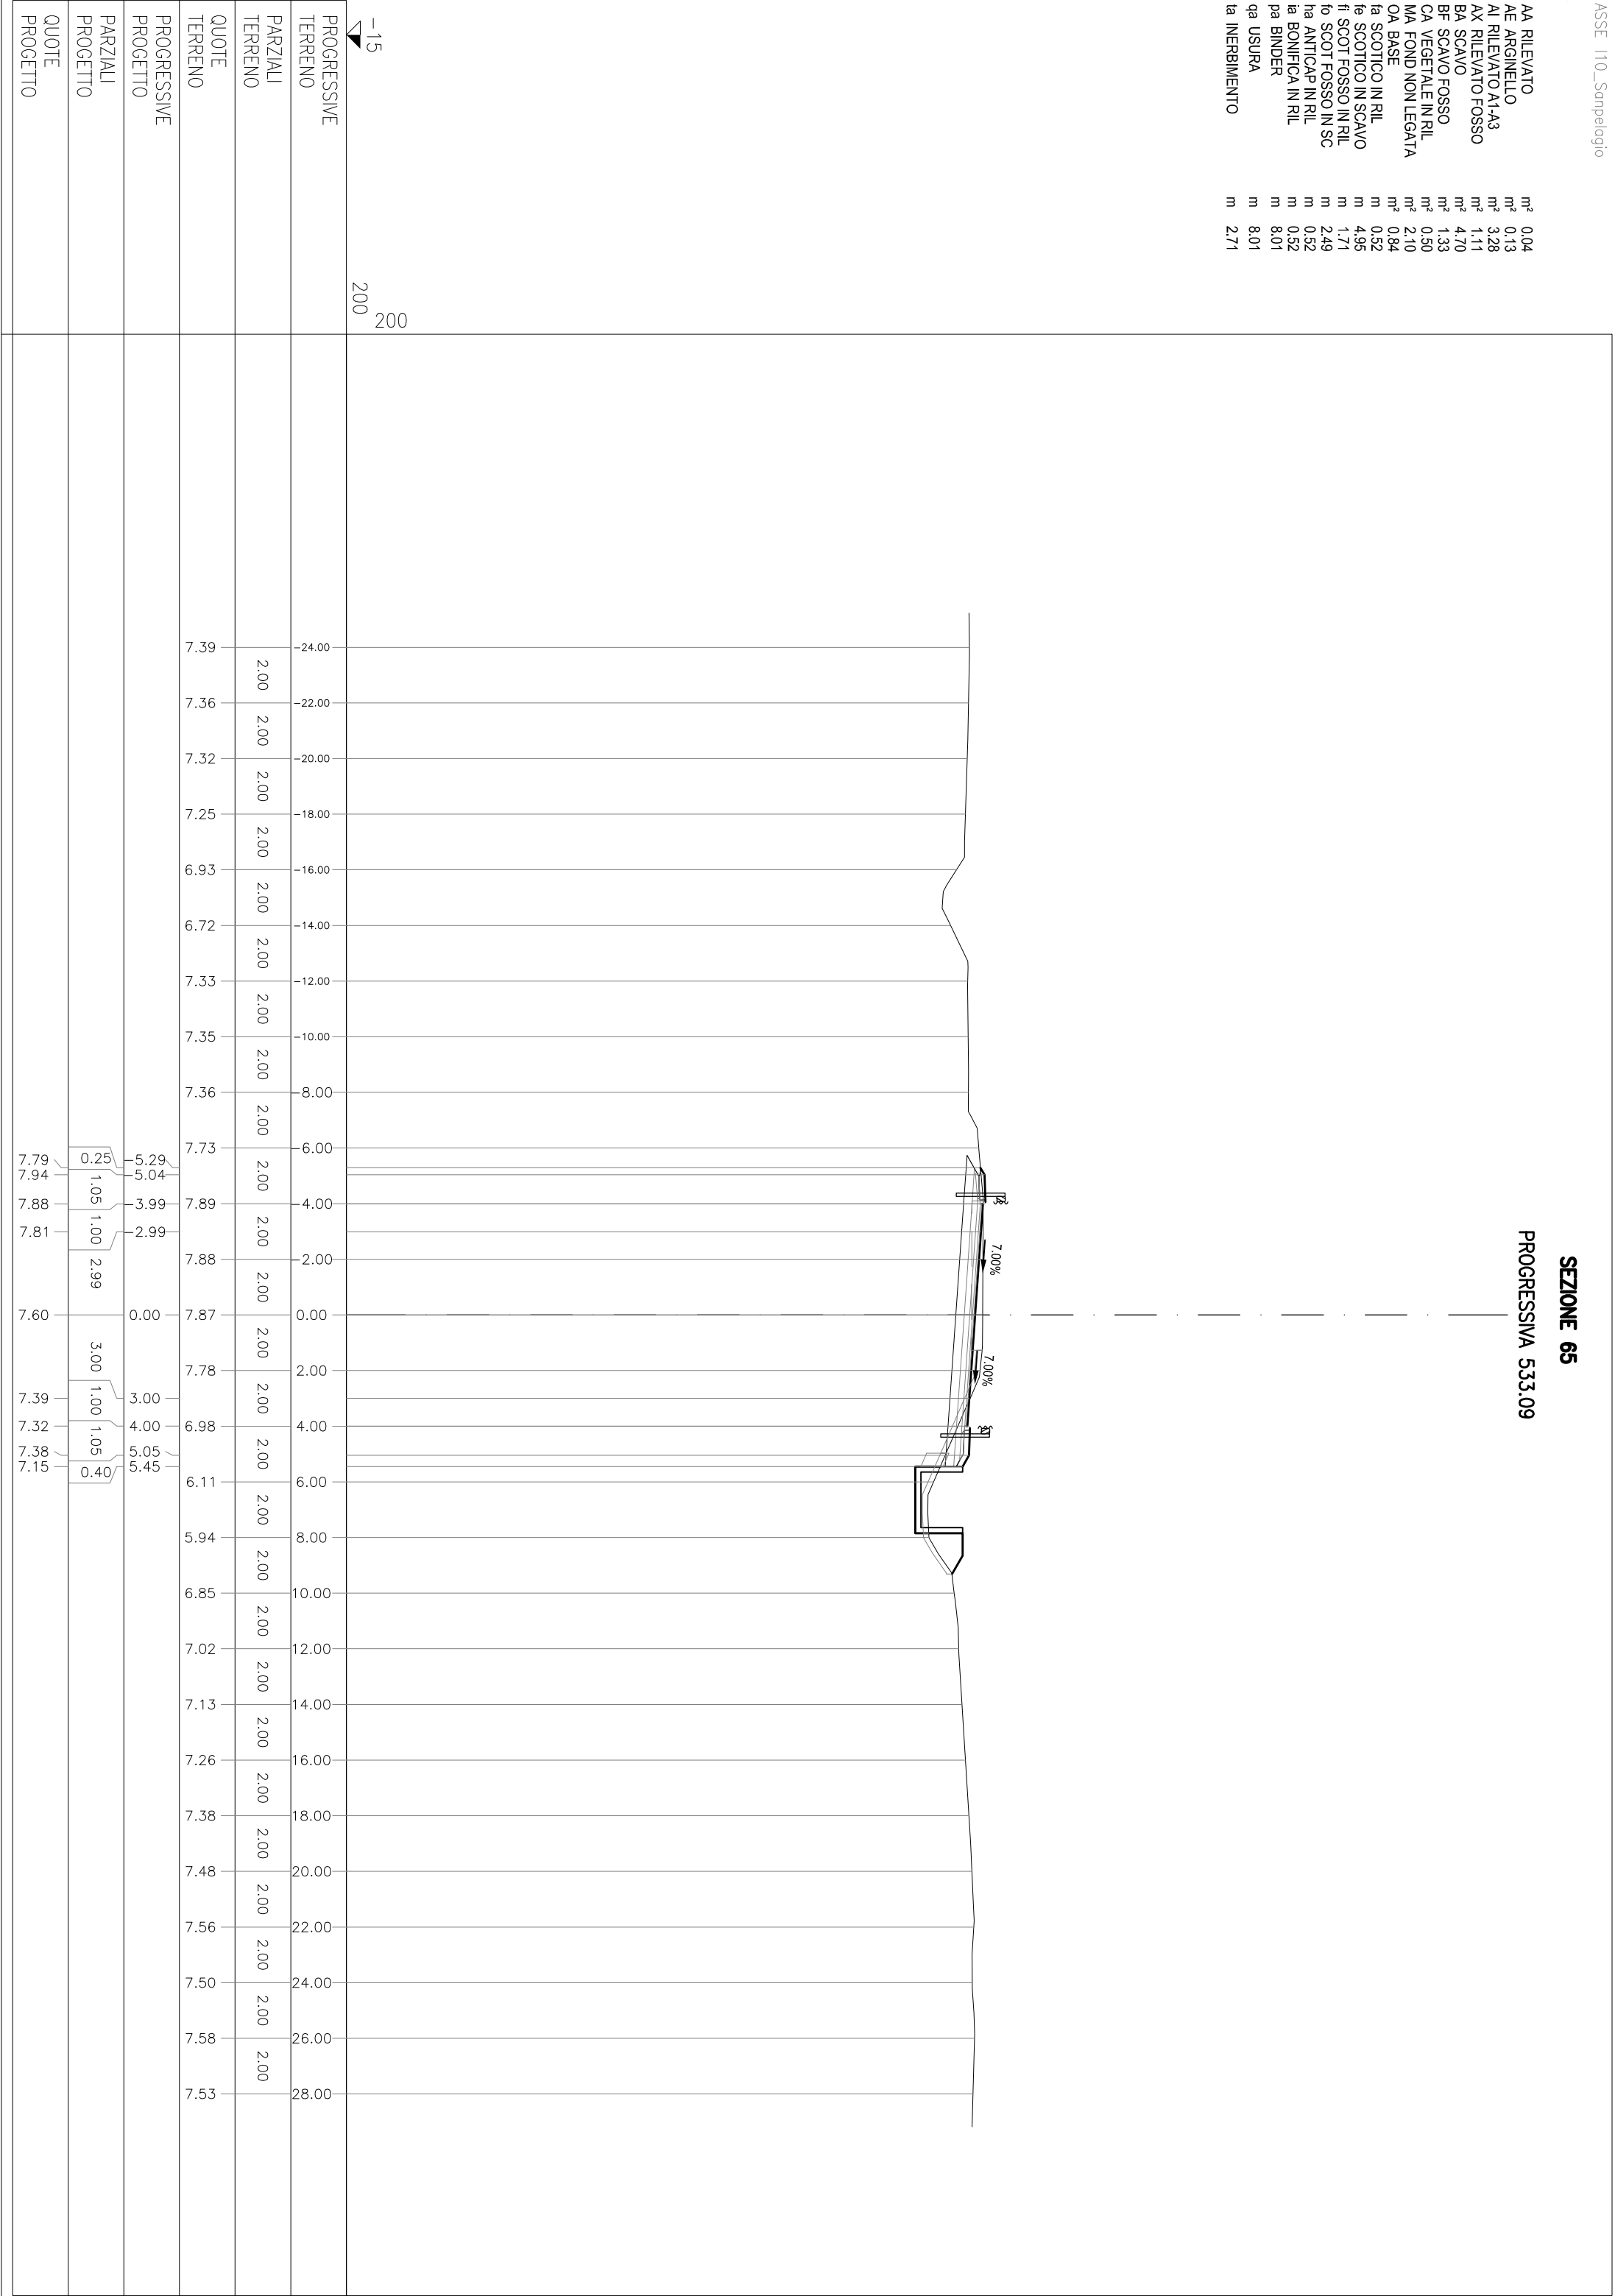

ta ARGINELLO	m ²	0,40
al RILEVATO A1-A3	m ²	2,95
AX RILEVATO FOSSO	m ²	1,50
BA SCAVO	m ²	3,19
BF SCAVO FOSSO	m ²	1,63
CA VEGETALE IN RIL.	m ²	0,47
MA FOND NON LEGATA	m ²	1,87
OA FONDE	m ²	0,71
fe SCOTTICO IN SCAVO	m ²	2,82
fi SCOT FOSSO IN RIL	m	2,13
fo SCOT FOSSO IN SC	m	2,60
pa BINDER	m	6,78
qa USURA	m	6,78
ta INERMENTO	m	2,65

SEZIONE 67
PROGRESSIVA 550.00

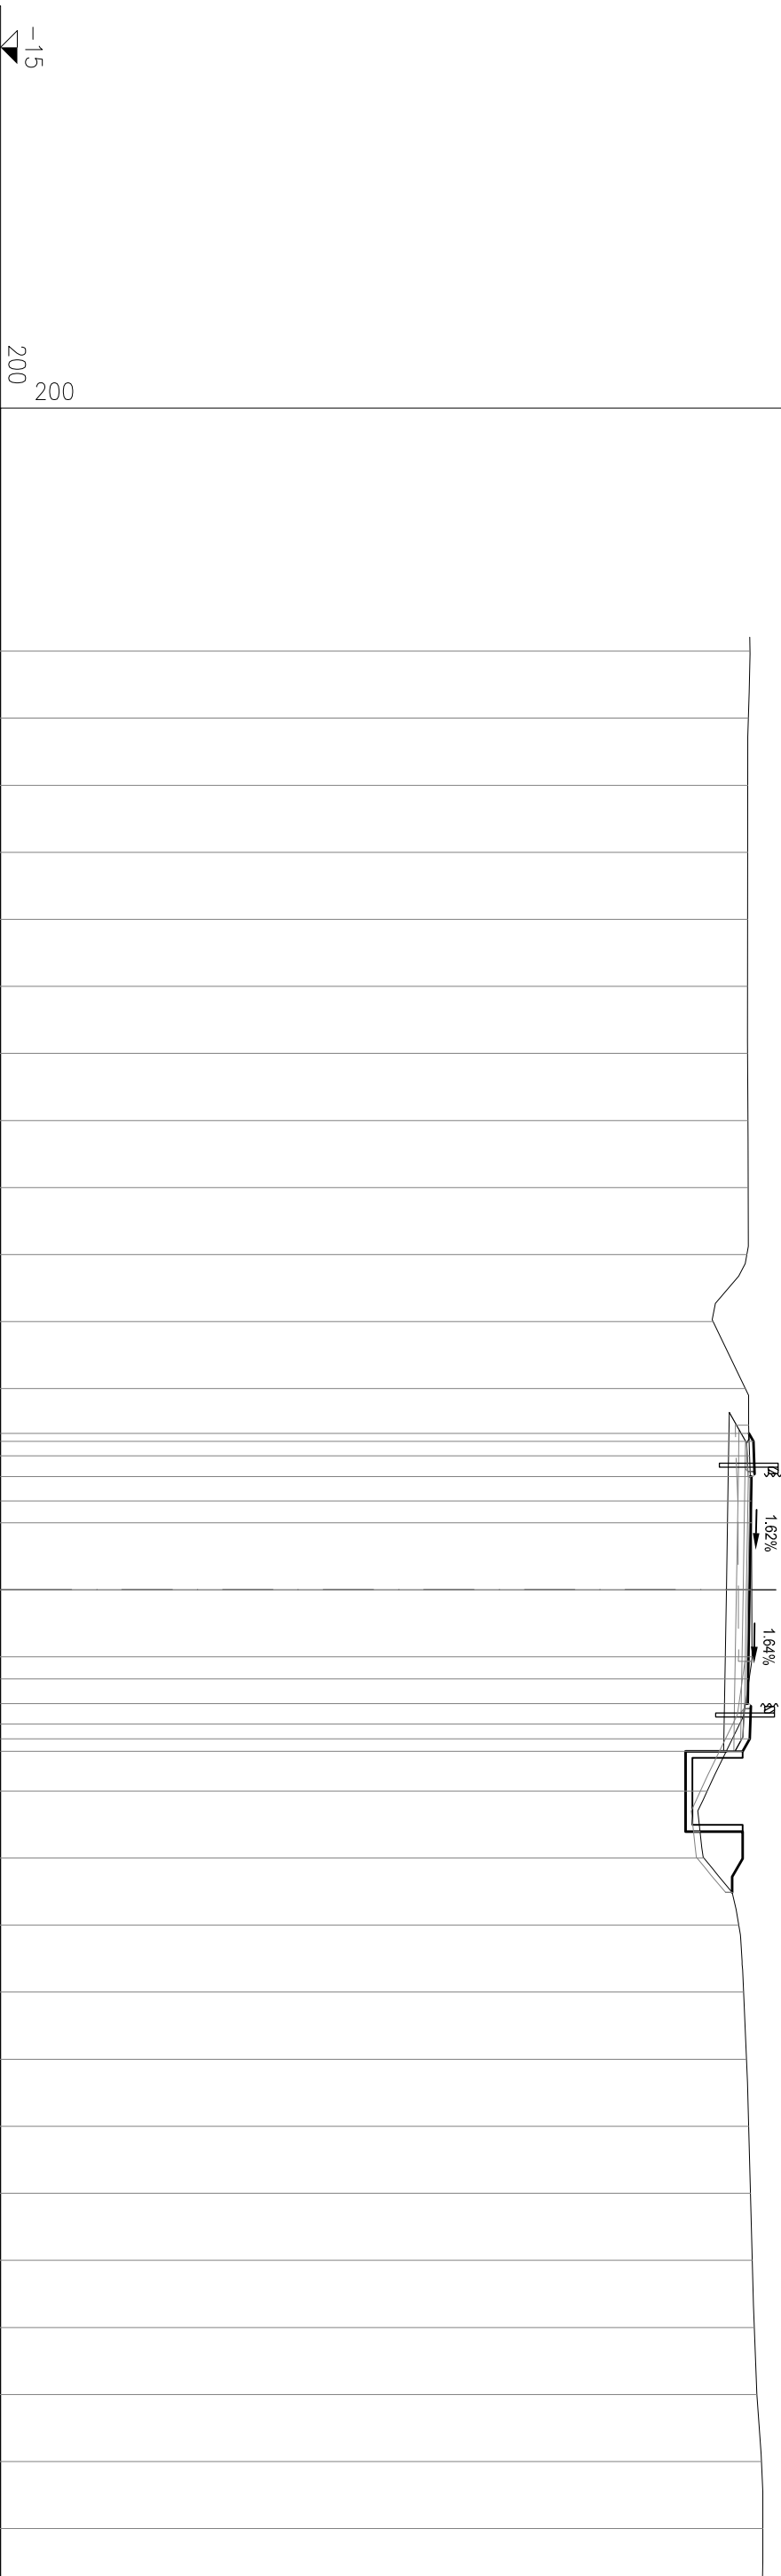[illegible]

SEZIONE 68

PROGRESSIVA 559.67

ta ARGINELLO	m ²	0,05
AI RILEVATO A1-A3	m ²	2,08
AX RILEVATO FOSSO	m ²	0,05
BA SCAVO	m ²	2,13
BF SCAVO FOSSO	m ²	4,16
CA VEGETALE IN RIL	m ²	0,31
MA FOND NON LEGATA	m ²	1,34
CA BASE	m ²	0,57
fe SCOTTIC IN SCAVO	m	1,58
fi SCOT FOSSO IN RIL	m	0,90
fo SCOT FOSSO IN SC	m	2,41
pa BINDER	m	5,42
qa USURA	m	5,42
ta INERBIMENTO	m	1,56

[illegible]

SCAVO
BA1
SCOTTICO IN SCAVO
fe1
fe2
Totale:

56.44 m²
9.77 m
9.60 m
19.37 m

SEZIONE DEM-S-2
PROGRESSIVA 8.50

▽ -4
200
200

PROGRESSIVE TERRENO	-20.00	
PARZIALI TERRENO	3.92	1.68
QUOTE TERRENO	7.52	7.49
PROGRESSIVE PROGETTO	-11.24	
PARZIALI PROGETTO	11.24	
QUOTE PROGETTO	7.41	

PROGRESSIVE TERRENO	-16.08	
PARZIALI TERRENO	0.71	0.77
QUOTE TERRENO	7.43	7.42
PROGRESSIVE PROGETTO	0.00	
PARZIALI PROGETTO	11.22	
QUOTE PROGETTO	7.22	

SCAVO
BA1
SCOTTICO IN SCAVO
fe1
fe2
Totale:

106,62 m²
13,72 m
13,86 m
27,58 m

SEZIONE DEM-S-3
PROGRESSIVA 48.50

	-4 200	
PROGRESSIVE TERRENO		
PARZIALI TERRENO	1.09 0.86 1.43 1.09 9.43 2.04 0.75 0.75 4.94 0.65 0.69 5.48 5.94 0.82 2.94 1.10	-20.00 -18.91 -18.05 -16.62 -15.53 -6.10 -4.06 -3.31 -2.56 2.38 3.03 3.72 9.20 15.14 15.96 18.90 20.00
QUOTE TERRENO	7.22 7.18 7.13 7.08 6.81 11.65 12.73 12.97 12.97 13.13 13.25 13.23 10.27 6.93 6.99 7.15 7.20	
PROGRESSIVE PROGETTO		
PARZIALI PROGETTO		
QUOTE PROGETTO		

SCAVO
BA1
SCOTTICO IN SCAVO
fe1
fe2
Totale:

145.93 m²
16.56 m
16.18 m
32.74 m

SEZIONE DEM-S-4
PROGRESSIVA 88.50

3
200
200

PROGRESSIVE TERRENO		-20.00	-19.33	18.19	-12.65	3.75	2.87	0.09	2.39	3.04	7.91	12.61	14.17	17.05	17.71	18.72	20.00
PARZIALI TERRENO	0.67 1.14 5.54	8.90	0.88 2.96	2.30	0.65	4.87	4.70	1.56 2.88	0.66 1.01 1.28								
QUOTE TERRENO	6.97 6.90 6.68	9.35	14.25 14.32	14.25	14.32 14.39	12.03	9.39	8.51	6.87 6.92 7.11 7.12								
PROGRESSIVE PROGETTO		-17.18		0.00					17.05								
PARZIALI PROGETTO		17.18				17.05											
QUOTE PROGETTO		6.96		6.91					6.87								

SEZIONE DEM-S-6
PROGRESSIVA 125.96

▽ -6
200
200

PROGRESSIVE TERRENO		
PARZIALI TERRENO		
QUOTE TERRENO		
PROGRESSIVE PROGETTO		
PARZIALI PROGETTO		
QUOTE PROGETTO		

SEZIONE DEM-N-2

PROGRESSIVA 8.30

SCAVO
BA1
SCOTTICO IN SCAVO
fe1
fe2
Totale:

50.28 m²
7.66 m
9.67 m
17.33 m

[illegible]

SEZIONE DEM-N-3

PROGRESSIVA 48.30

SCAVO
BA1
SCOTTICO IN SCAVO
fe1
fe2
Totale:

87.54 m²
11.69 m
13.03 m
24.72 m

[illegible]

SCAVO
BA1
SCOTTICO IN SCAVO
fe1
fe2
Totale:

121.72 m²
13.84 m
15.31 m
29.15 m

SEZIONE DEM-N-4

PROGRESSIVA 88.30

[illegible]

SEZIONE DEM-N-5

PROGRESSIVA 131.15

SCAVO
BA1
SCOTICO IN SCAVO
fe1
fe2
Totale:

138.12 m²
16.23 m
15.24 m
31.47 m



SEZIONE DEM-N-6

PROGRESSIVA 144.32



PROGRESSIVE TERRENO	PARZIALI TERRENO	QUOTE TERRENO
-20.00	5.09	7.71
-19.35	1.30	7.54
-18.05	1.92	7.70
-16.13	0.64	7.73
15.49		7.74
	3.17	
-12.32	0.60	7.87
-11.72		7.88
	3.29	
8.43	0.65	8.04
7.78	1.36	8.13
6.42	0.97	8.32
5.45	1.44	8.43
4.01		8.48
	4.08	
0.07		8.39
	4.46	
4.53	0.83	8.38
5.36	1.29	8.37
6.65	0.84	8.26
7.49		8.22
	2.30	
9.79	1.00	8.13
10.79	0.66	8.14
11.45	1.22	8.07
12.67		8.08
	4.31	
16.98	1.61	7.75
18.59	1.41	7.70
20.00		7.62

PROGRESSIVE PROGETTO	
PARZIALI PROGETTO	
QUOTE PROGETTO	