


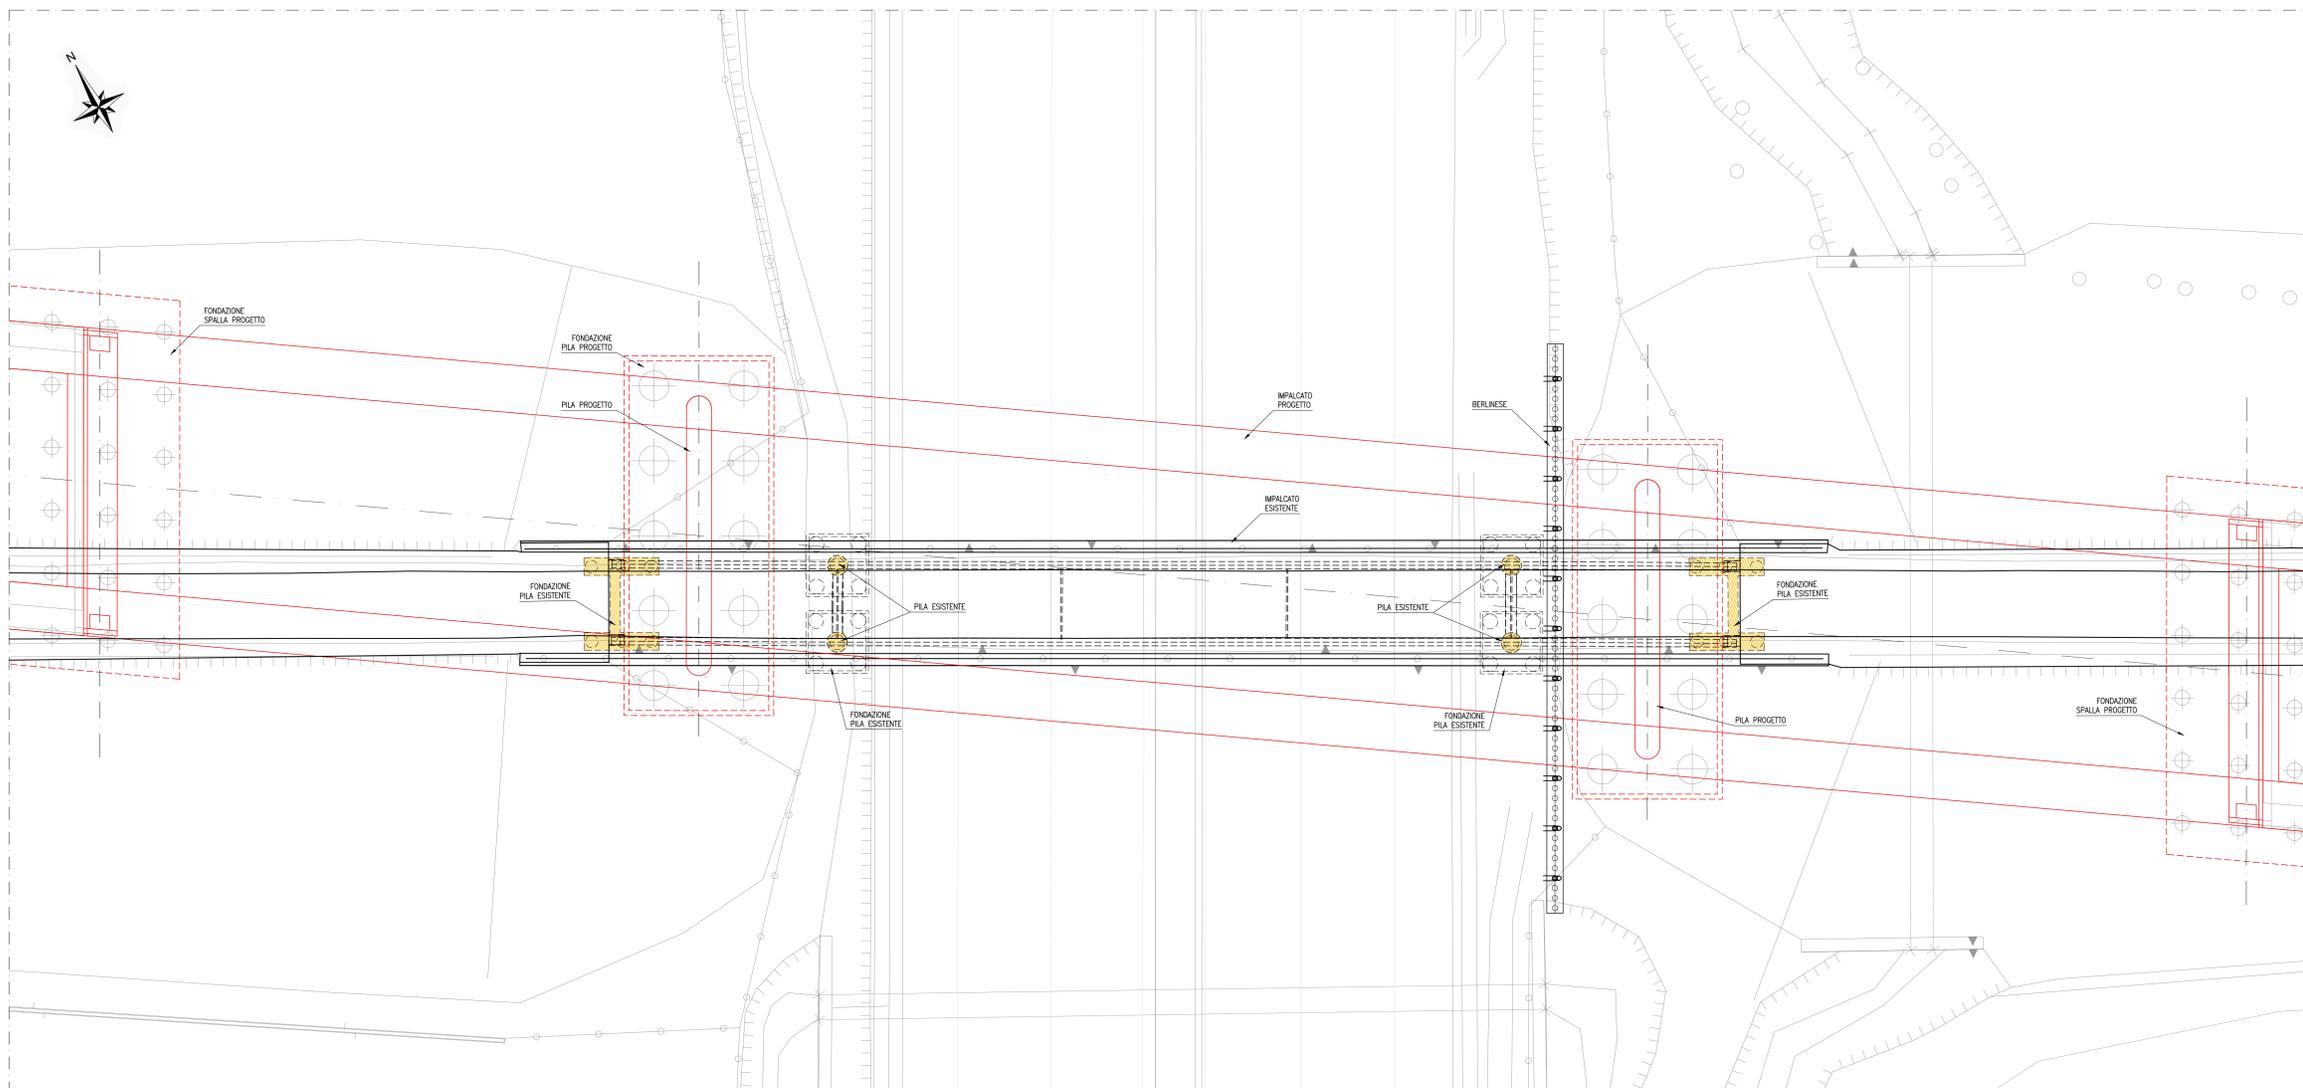

PLANIMETRIA




Quantità delle demolizioni:

|       |   |    |        |        |
|-------|---|----|--------|--------|
| CV011 | DEMOLIZIONE INTERALE DI IMPALZATI DI CAVALCATA DI AUTOSTRADA A STRUTTURAZIONE A ACCORDO E COMPLETAMENTO CEMENTO | MC | 37,000 | 37,000 |
|       | DEMOLIZIONE INTERALE DI SPALLE P/VE   | MC |        | 28,000 |

- LEGGENDA:
- Esistente
  - - - Progetto
  - Demolizione
  - \* Quota ipotizzata

PROFILO (scala 1:100)

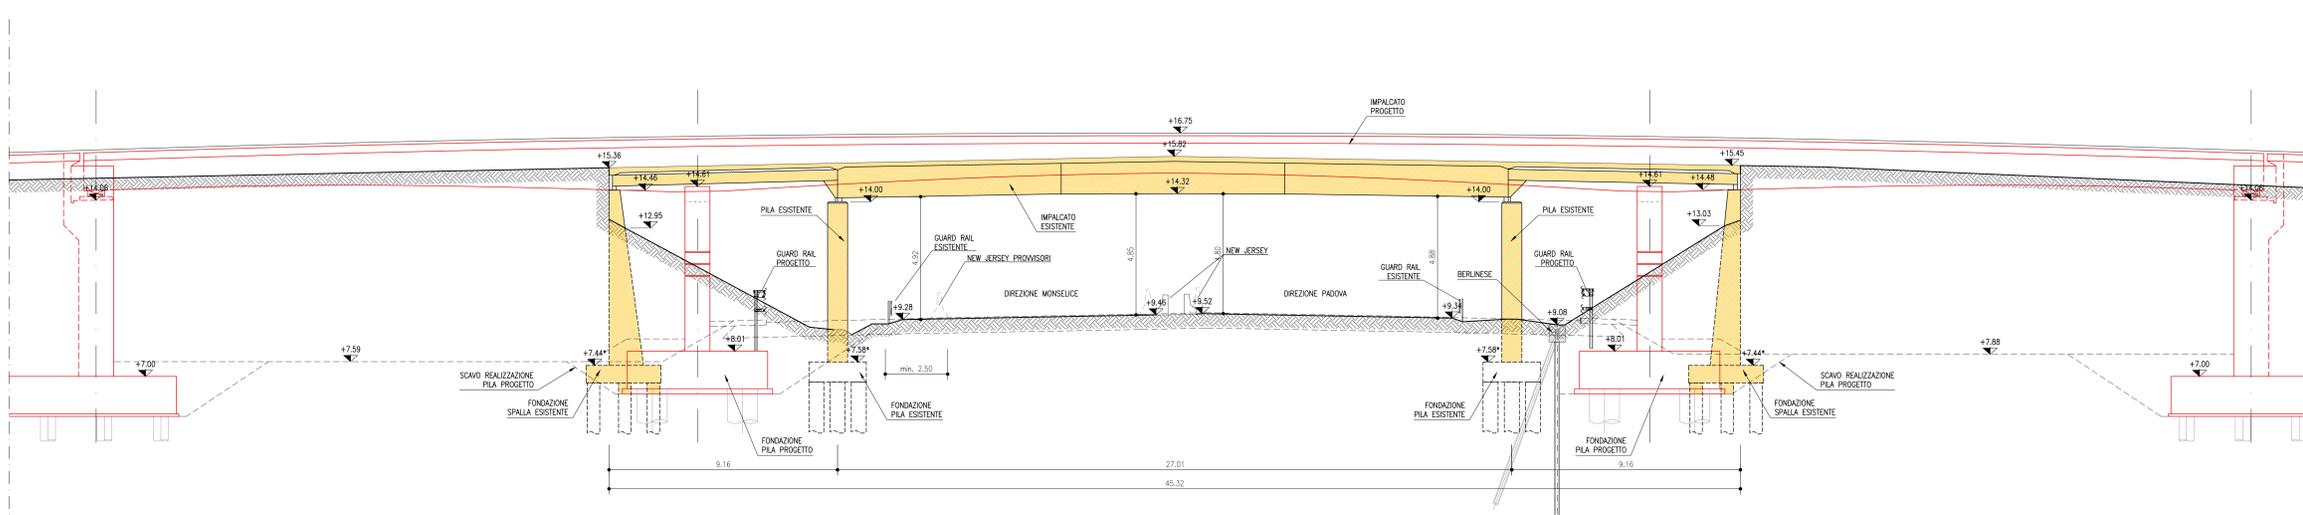

AUTOSTRADA (A13) : BOLOGNA-PADOVA

AMPLIAMENTO ALLA TERZA CORSIA  
TRATTO : MONSELICE - PADOVA SUD

PROGETTO ESECUTIVO

VIABILITA' INTERFERITE

Scavalco via Mortalisatis - pk 99+460  
Demolizione cavalcavia via Mortalisatis

Piante e sezioni

|   |      |   |    |   |       |                                      |   |     |      |   |            |
|---|------|---|----|---|-------|--------------------------------------|---|-----|------|---|------------|
| IL PROGETTISTA SPECIALETTICO<br>Ing. Mario Brugnoti<br>Ord. Pogg. Roma N. 4263/08<br>Responsabile Nuova opera |      | IL RESPONSABILE INTERFERENZA<br>PRESTAZIONI SPECIALI FERRE<br>Ing. Mario Brugnoti<br>Ord. Pogg. Roma N. 4263/08 |    | IL DIRETTORE TECNICO<br>Ing. Mario Brugnoti<br>Ord. Pogg. Roma N. 4263/08<br>T.A. - Rari e Vassio |       |                                      |   |     |      |   |            |
| CODICE IDENTIFICATIVO<br>APPROVATO DAL COMMITTENTE  |      |   |    |   |       |                                      |   |     |      |   |            |
| 111315  | 0000 | PE  | IN | I13   | CV011 | 00000                                | D | STR | 5401 | 0 | ORDINATORE |
| REVISIONE<br>N. 008<br>11 DICEMBRE 2021   |      |   |    |   |       |                                      |   |     |      |   |            |
| TECNE<br>Ingegneria<br>Ingegneria   |      |   |    |   |       | SUPPORTO SPECIALISTICO<br>VERIFICATO |   |     |      |   |            |

|  |   |
|--|---|
| VISTO DEL COMMITTENTE<br>Ing. Mario Brugnoti<br>Ord. Pogg. Roma N. 4263/08 | VISTO DEL CONCESSIONARIO<br>Ministero delle Infrastrutture e della Mobilità Sostenibile<br>Direzione Regionale del Nord-Est |
|--|---|