


# FASI DI DEMOLIZIONE (scala 1:200)

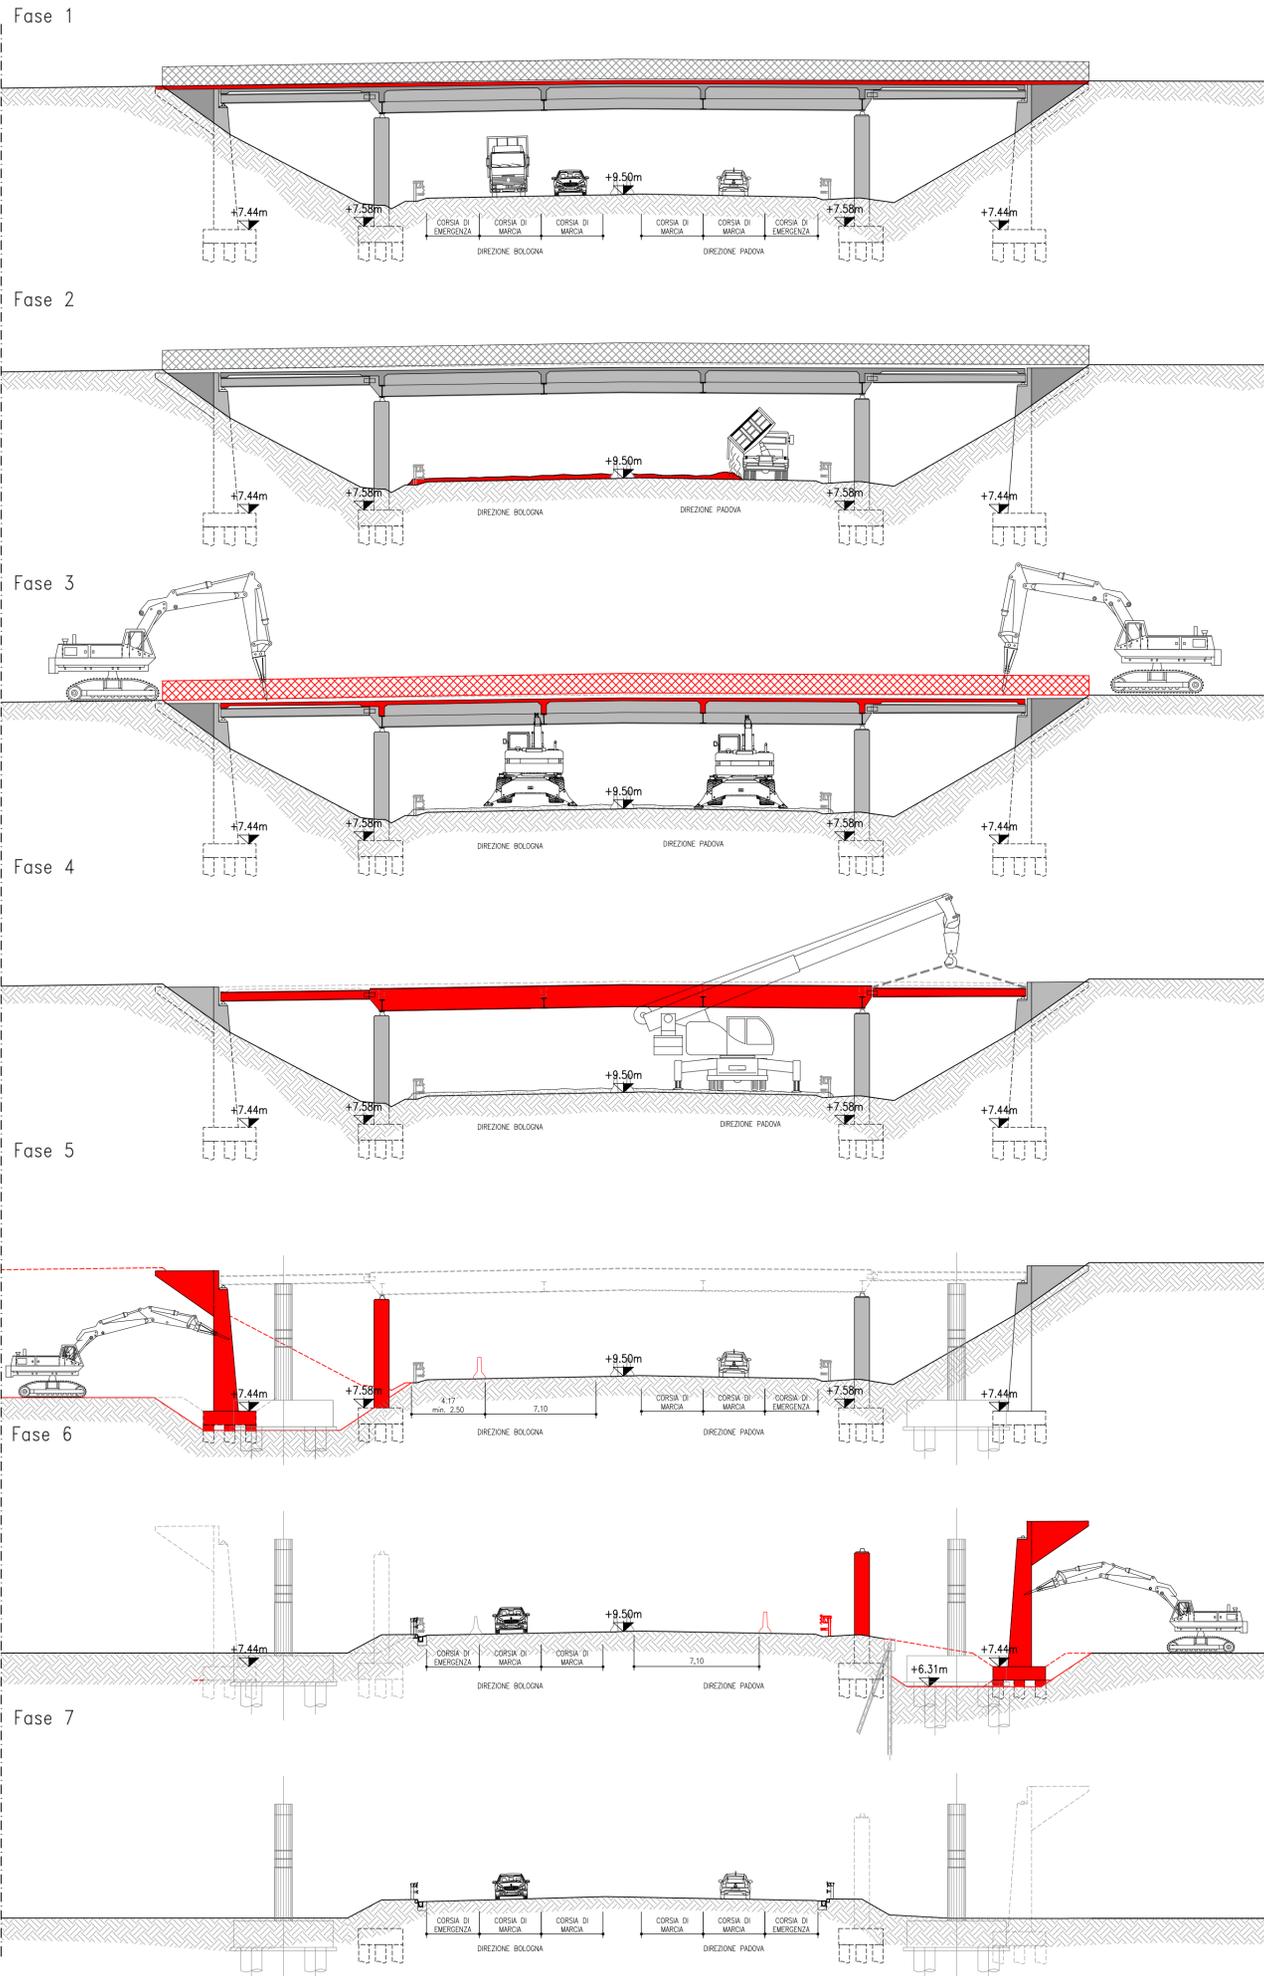

**Fase 1**

- Deviazione e chiusura del traffico veicolare del cavalcavia CV11.
- Scarifica dello strato di asfalto lungo il cavalcavia previa installazione di opportune reti di protezione per il traffico sottostante.
- Rimozione barriere di contenimento, cavidotti e arredi con un miniscavatore con martello.

**Fase 2**

- Chiusura notturna del traffico veicolare lungo il tratto autostradale oggetto della lavorazione.
- Posa di un telo di plastica e successivamente di uno strato di sabbia (20 cm circa) lungo il tratto autostradale in corrispondenza del cavalcavia oggetto di lavorazione per una lunghezza pari a 20 metri circa.

**Fase 3**

- Durante la notte demolizione parziale della soletta della campata centrale (lasciando intatta la soletta per circa 2m ad entrambe le estremità), dei parapetti e delle recinzioni tramite la pinza demolitrice dal basso.
- Imbracatura delle travi e messa in sicurezza delle travi, eventualmente, prevedendo degli elementi di controventatura di piano.
- Completamento della demolizione della soletta della campata centrale e a seguire delle campate laterali, dei parapetti e delle recinzioni tramite la pinza demolitrice dall'alto.

**Fase 4**

- Rimozione in avanzamento degli impalcati in metallo previo taglio/disconnessione dal giunto su pila.
- Le travi d'impalcato devono essere svarate insieme.
- Smontaggio degli impalcati e trasporto in discarica.
- Pulizia della superficie autostradale da sabbia e materiale derivante dalle lavorazioni.
- Riapertura del tratto autostradale.

**Fase 5**

Lavori da eseguire durante la notte:

- Chiusura della carreggiata direzione Monselice.
- Demolizione della pila esistente.
- Pulizia della superficie autostradale da eventuale materiale derivante dalle lavorazioni.
- Riapertura con restringimento delle carreggiate autostradali direzione Monselice.
- Demolizione parziale del rilevato del cavalcavia esistente in direzione Monselice.
- Scavo per la demolizione della spalla e demolizione della spalla.
- Rimozione delle macerie.

Lavori da eseguire durante il giorno:

- Scavo per la realizzazione della spalla e pila di progetto.
- Realizzazione spalla e pila di progetto.
- Reintegro scavo di prima fase direzione Monselice.
- Realizzazione nuova porzione autostradale direzione Monselice.
- Pulizia della superficie autostradale da sabbia e materiale derivante dalle lavorazioni.
- Restringimento delle carreggiate autostradali direzione Monselice.
- Riapertura del tratto autostradale.

**Fase 6**

Lavori da eseguire durante la notte:

- Chiusura della carreggiata direzione Padova.
- Demolizione della pila esistente.
- Pulizia della superficie autostradale da eventuale materiale derivante dalle lavorazioni.
- Riapertura con restringimento delle carreggiate autostradali direzione Padova.
- Demolizione parziale del rilevato del cavalcavia esistente in direzione Padova.
- Scavo per la demolizione della spalla e demolizione della spalla.
- Rimozione delle macerie.

Lavori da eseguire durante il giorno:

- Scavo per la realizzazione della spalla e pila di progetto.
- Realizzazione spalla e pila di progetto.
- Reintegro scavo di prima fase direzione Padova.
- Realizzazione nuova porzione autostradale direzione Padova.
- Pulizia della superficie autostradale da sabbia e materiale derivante dalle lavorazioni.
- Restringimento delle carreggiate autostradali direzione Padova.
- Riapertura del tratto autostradale.

**Fase 7**

- Rintegro scavo di seconda fase.
- Completamento sede autostradale di progetto.

# PLANIMETRIA (scala 1:500)



**LEGENDA:**

- Lavorazione fase in oggetto
- - - Lavorazione fase precedente

**NOTE:**

- Le fasi 2-3-4 sono da realizzare durante la notte con chiusura totale dell'A13.
- Le fasi di demolizione e di ricostruzione del cavalcavia dovranno essere coordinate, a cura della Direzione Lavori, con le fasi di cantierizzazione ed eseguite in ottemperanza al Piano di Sicurezza.



## AUTOSTRADA (A13) : BOLOGNA-PADOVA

AMPLIAMENTO ALLA TERZA CORSIA  
TRATTO : MONSELICE - PADOVA SUD

### PROGETTO ESECUTIVO

#### VIABILITA' INTERFERITE

Scavalco via Mortalisatis - pk 99+460  
Demolizione cavalcavia via Mortalisatis

Fasi esecutive

IL PROGETTISTA SPECIALISTICO Ing. Mario Brugnoli Ord. Ingg. Milano N. A18641 Responsabile Nuove opere		IL RESPONSABILE INTEGRAZIONE PRESTAZIONI SPECIALISTICHE Ing. Mario Brugnoli Ord. Ingg. Roma N. A24308		IL DIRETTORE TECNICO Ing. Mario Brugnoli Ord. Ingg. Milano N. A18641 T.A. - Ponti e Viadotti	
CODICE IDENTIFICATIVO					
111315	0000	PE	IN	113	CV011
RIFERIMENTO PROGETTO		RIFERIMENTO DIRETTORE		RIFERIMENTO ELABORATO	
111315	0000	PE	IN	113	CV011
RIFERIMENTO PROGETTO		RIFERIMENTO DIRETTORE		RIFERIMENTO ELABORATO	
111315	0000	PE	IN	113	CV011
RIFERIMENTO PROGETTO		RIFERIMENTO DIRETTORE		RIFERIMENTO ELABORATO	
111315	0000	PE	IN	113	CV011
RIFERIMENTO PROGETTO		RIFERIMENTO DIRETTORE		RIFERIMENTO ELABORATO	
111315	0000	PE	IN	113	CV011