

PLANIMETRIA GENERALE
SCALA 1:100

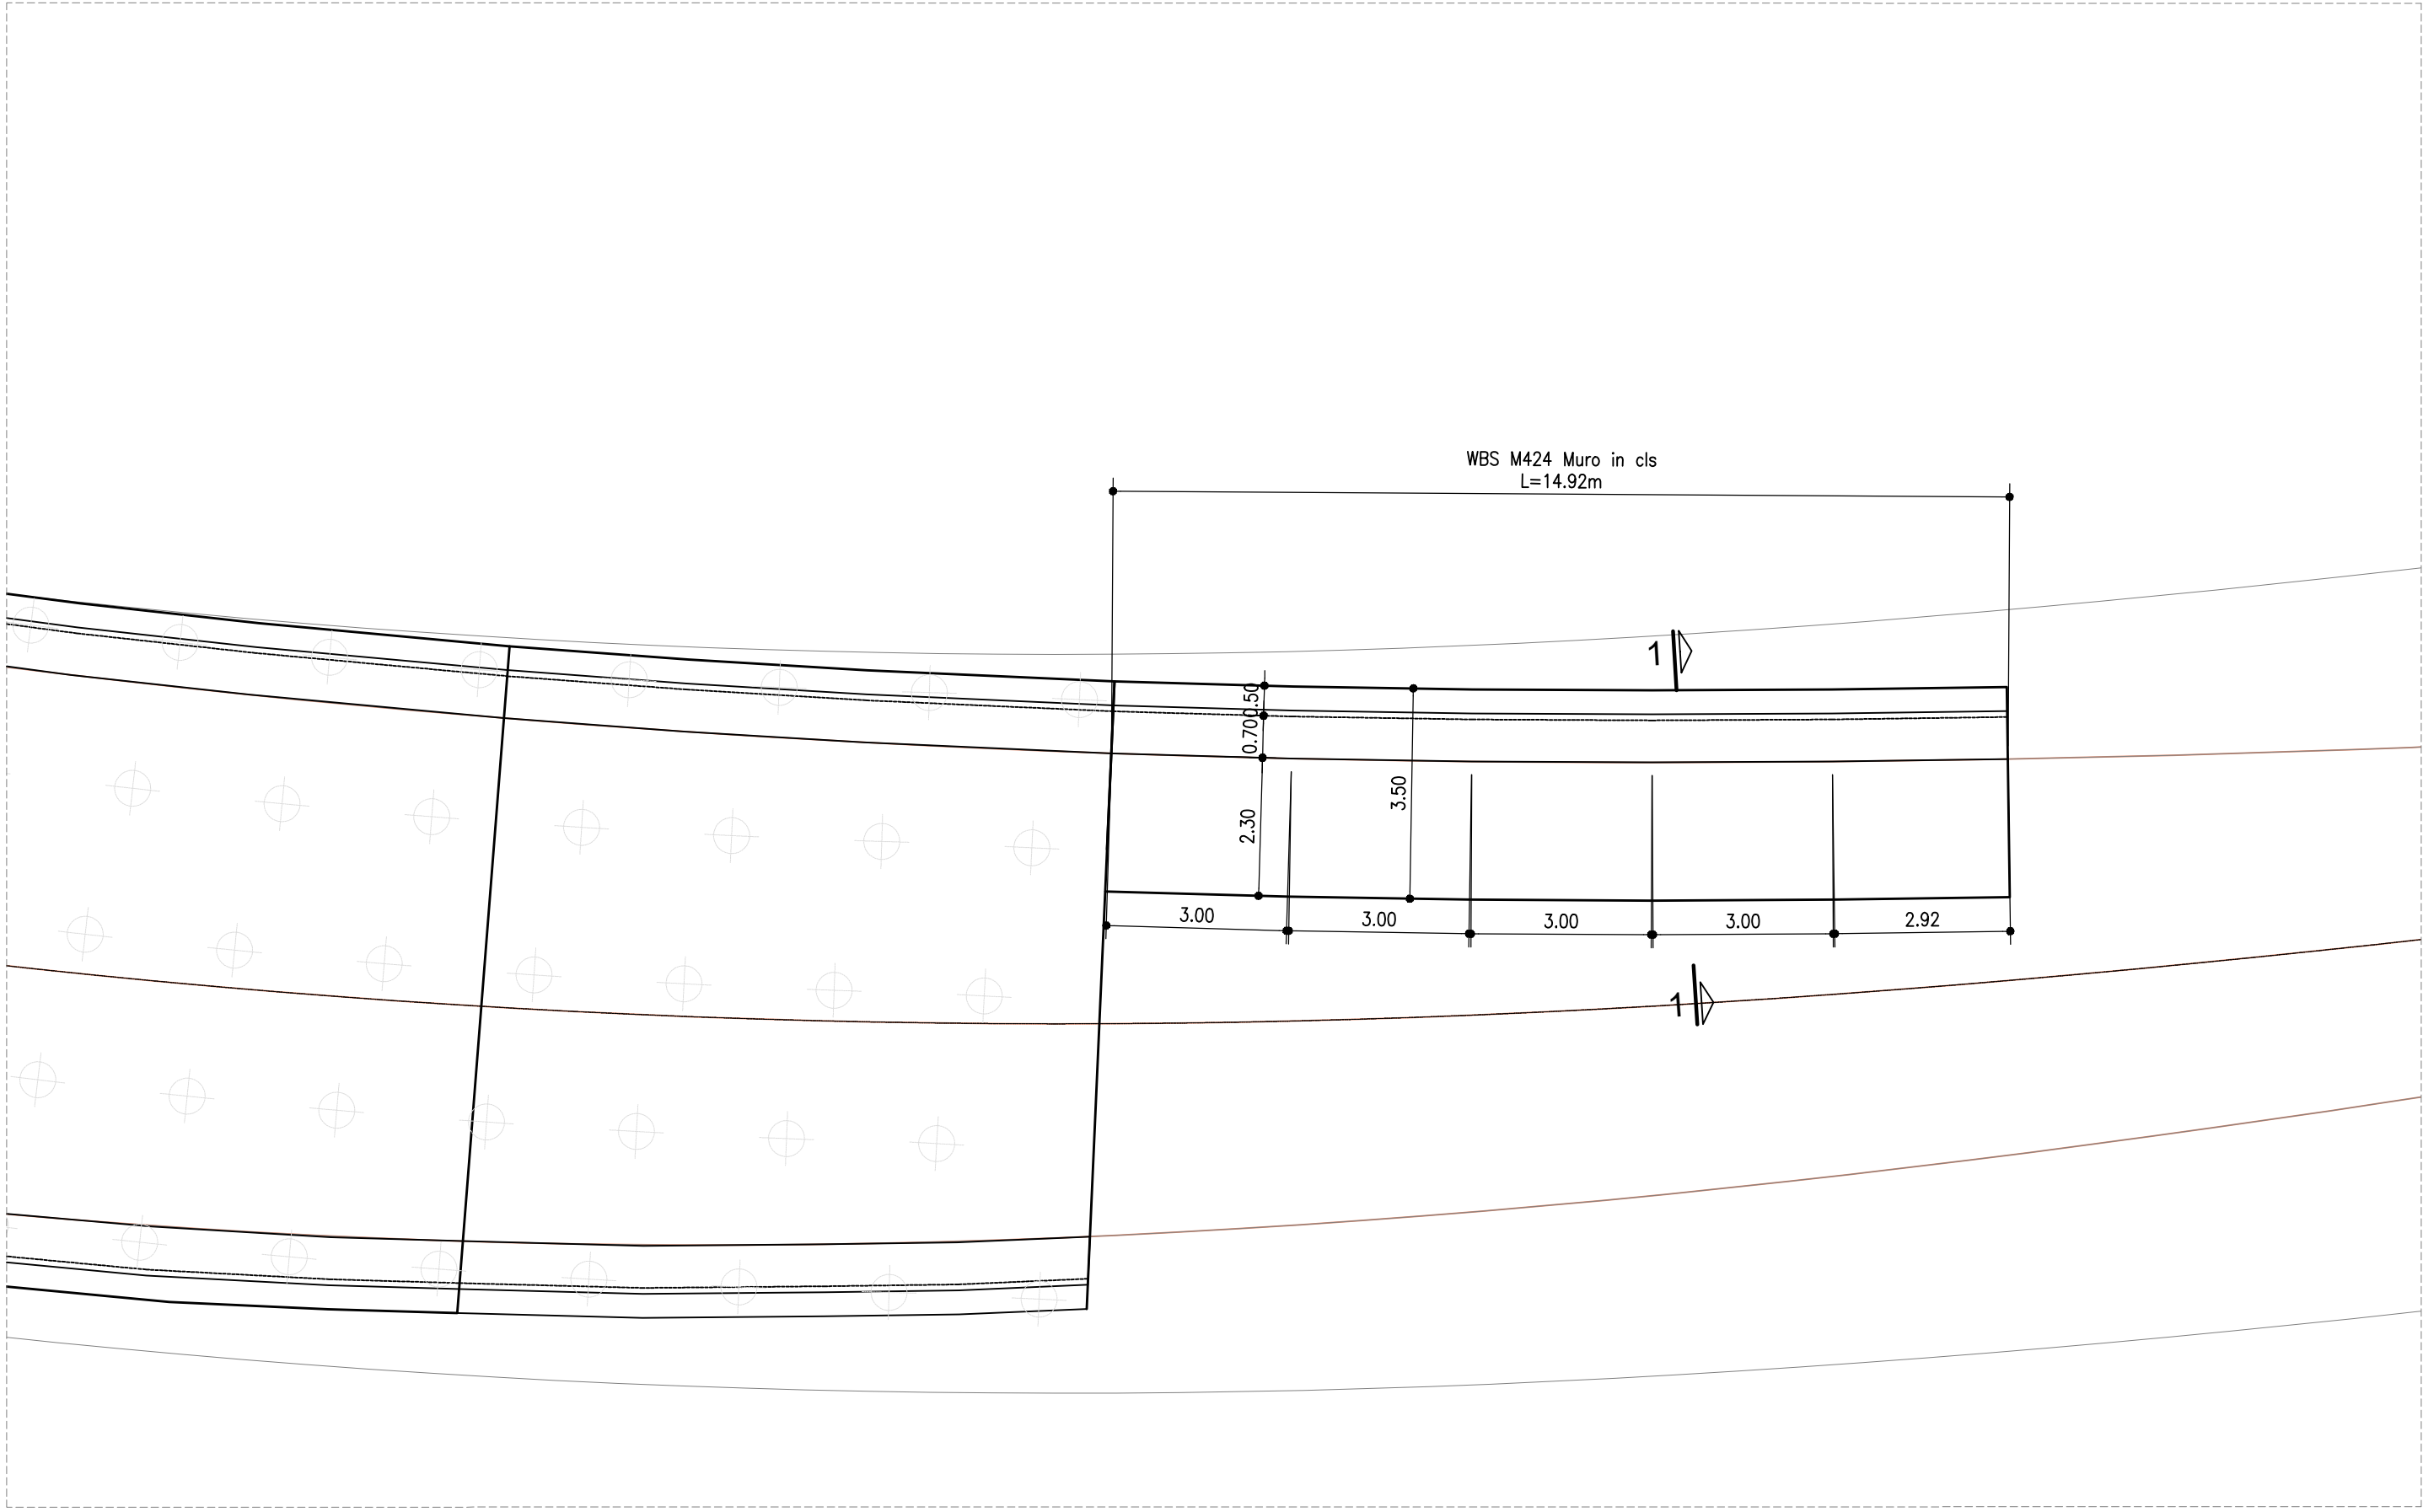


TABELLA MATERIALI :

Le caratteristiche dei materiali fanno riferimento alle Norme Tecniche d'Appalto per quanto di seguito non direttamente specificato.
L'idoneità dei materiali impiegati dovrà essere comprovata mediante certificazione del fabbricante.

CALCESTRUZZO MAGRO:

- Conglomerato Cementizio per magrone e/o opere di sottofondazione con cemento: 150 kg/mc


CALCESTRUZZO PER MURI IN C.A. FONDAZIONE-ELEVAZIONE:

- Classe C28/35
- Classe di esposizione XC2 XC4
- Rapporto acqua-cemento < 0.55
- Rapporto acqua-cemento < 0.50
- Classe di consistenza S3 S3
- Giunti di separazione fra i conci come riportato in prospetto


CALCESTRUZZO PER TRATTAMENTO COLONNARE:

- Classe C28/35
- Classe di esposizione XC2
- Rapporto acqua-cemento < 0.55
- Classe di consistenza S5

PROFILO CIGLIO SX
SCALA 1:100

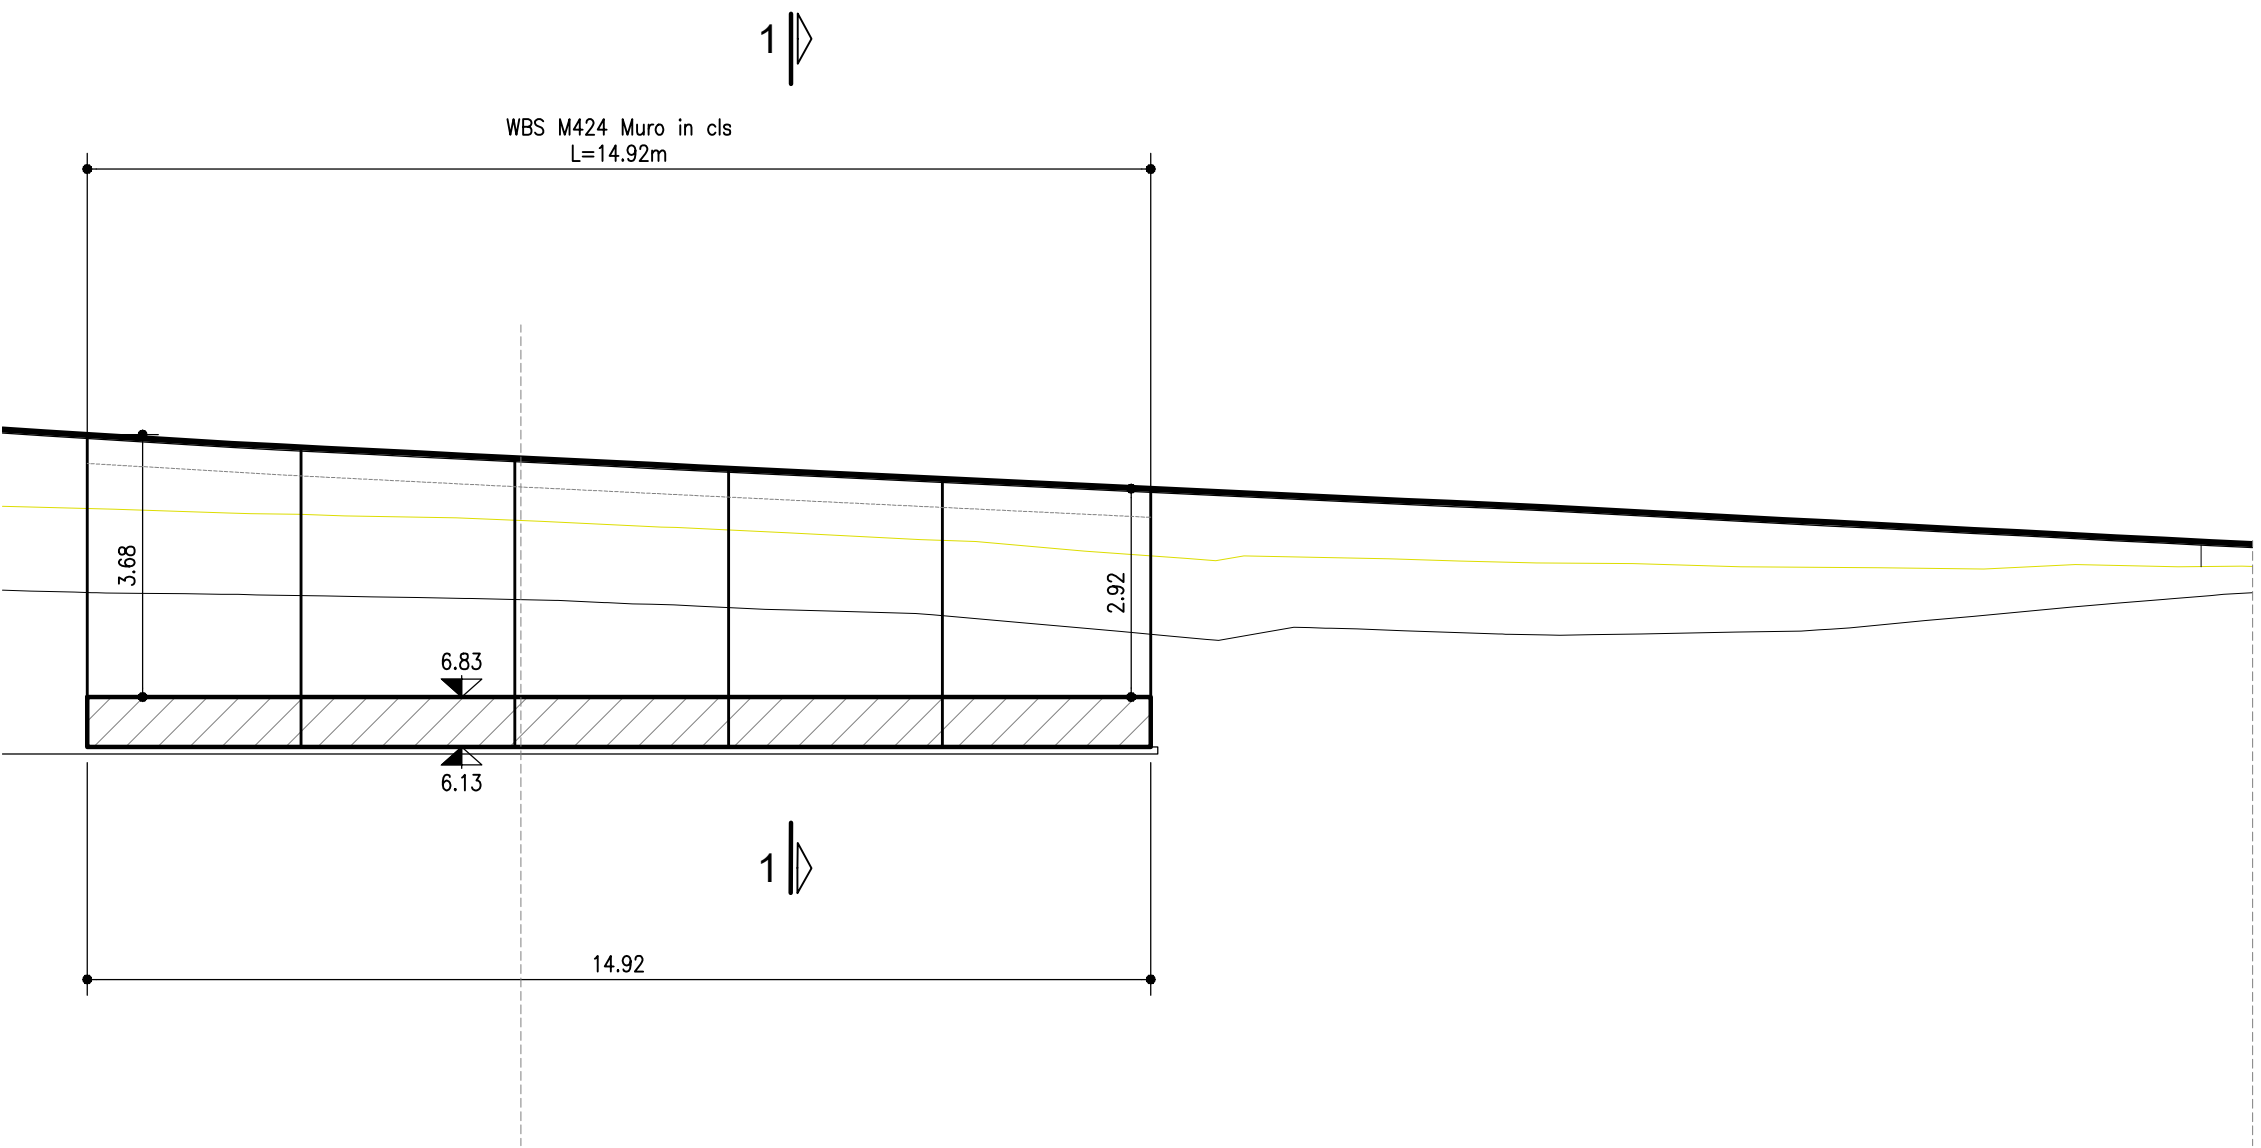

SEZIONE 1-1
SCALA 1:50

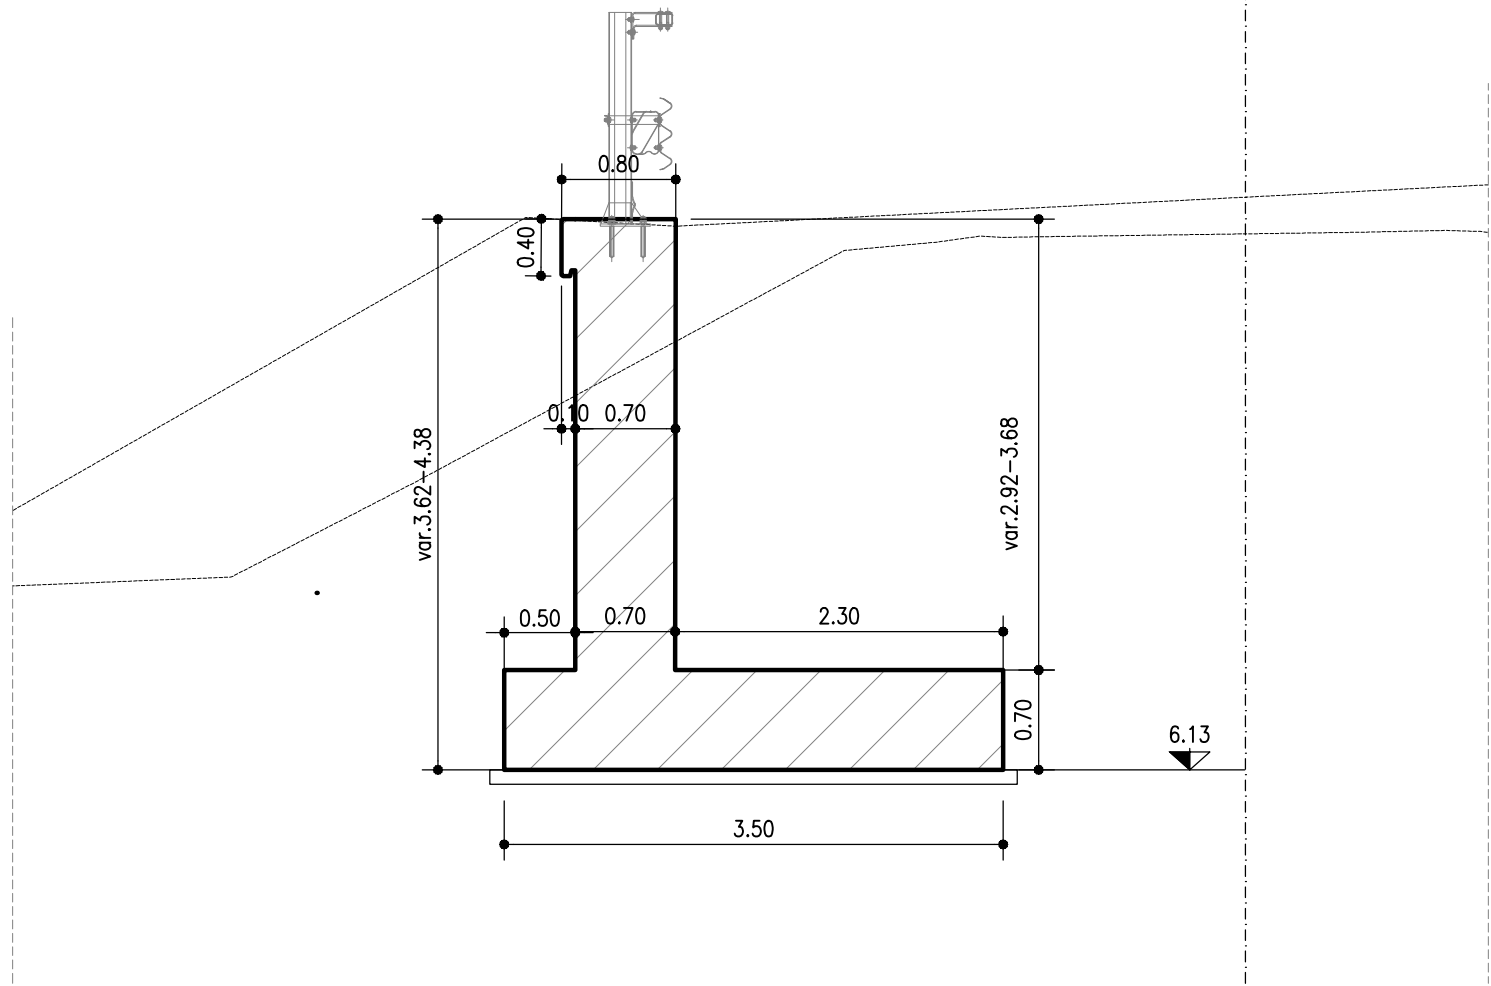

autostrade//per l'italia

AUTOSTRADA (A13) : BOLOGNA-PADOVA


AMPLIAMENTO ALLA TERZA CORSIA
TRATTO : MONSELICE - PADOVA SUD

PROGETTO ESECUTIVO

VIABILITA' INTERFERITE

Scavalco via Mortalisatis - pk 99+460
MS424 - Muro di sostegno

Planimetria di progetto, prospetto e sezioni

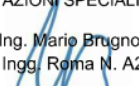IL PROGETTISTA SPECIALISTICO  Ing. Mario D'Angelantonio Ord. Ingg. Milano N. 20155 Responsabile Geotecnica all'aperto		IL RESPONSABILE INTEGRAZIONE PRESTAZIONI SPECIALISTICHE  Ing. Mario Brugnoli Ord. Ingg. Roma N. A24308		IL DIRETTORE TECNICO  Ing. Paolo Sordani Ord. Ingg. Sondrio N. A538 T.A. - Geologia e Geotecnica	
CODICE IDENTIFICATIVO					
RIFERIMENTO PROGETTO		RIFERIMENTO DIRETTORE		RIFERIMENTO ELABORATO	
Codice Commessa	Logo, Sigla-Prog. Cod. Appalto	Fase	Capitolo	Paragrafo	W.B.S.
111315	0000	PE	IN	I13	MS424
				Parte d'opera	Tip.
				Disciplina	Progressivo
				5491	0
				SCALA	Varie
ENGINEER COORDINATOR:		SUPPORTO SPECIALISTICO:			
Ing. Mario Brugnoli Ord. Ingg. Roma N. A24308					
REDATTO:		VERIFICATO:		REVISIONE	
				n. data	
				0 OTTOBRE 2021	

VISTO DEL COMMITTENTE IL RESPONSABILE UNICO DEL PROCEDIMENTO Ing. Maurizio Tortesi		VISTO DEL CONCEDENTE Ministero delle Infrastrutture e della mobilità sostenibili DIPARTIMENTO PER LA PROGRAMMAZIONE, LE INFRASTRUTTURE DI TRASPORTO E RETE E SOSTENIBILITA'	
--	--	---	--

IL PRESENTE DOCUMENTO NON POTRA' ESSERE COPIATO, RIPRODOTTO O ALTAMENTE PUBBLICATO, IN TUTTO O IN PARTE, SENZA IL CONSENSO SCRITTO DELLA SOC. AUTOSTRADE PER L'ITALIA S.P.A. CON UTILIZZO NON AUTORIZZATO SARA' PERSEGUITO A NORMA DI LEGGE.
THIS DOCUMENT MAY NOT BE COPIED, REPRODUCED OR PUBLISHED, EITHER IN PART OR IN ITS ENTIRETY, WITHOUT THE WRITTEN PERMISSION OF SOC. AUTOSTRADE PER L'ITALIA S.P.A. UNAUTHORIZED USE WILL BE PROSECUTED BY LAW.