



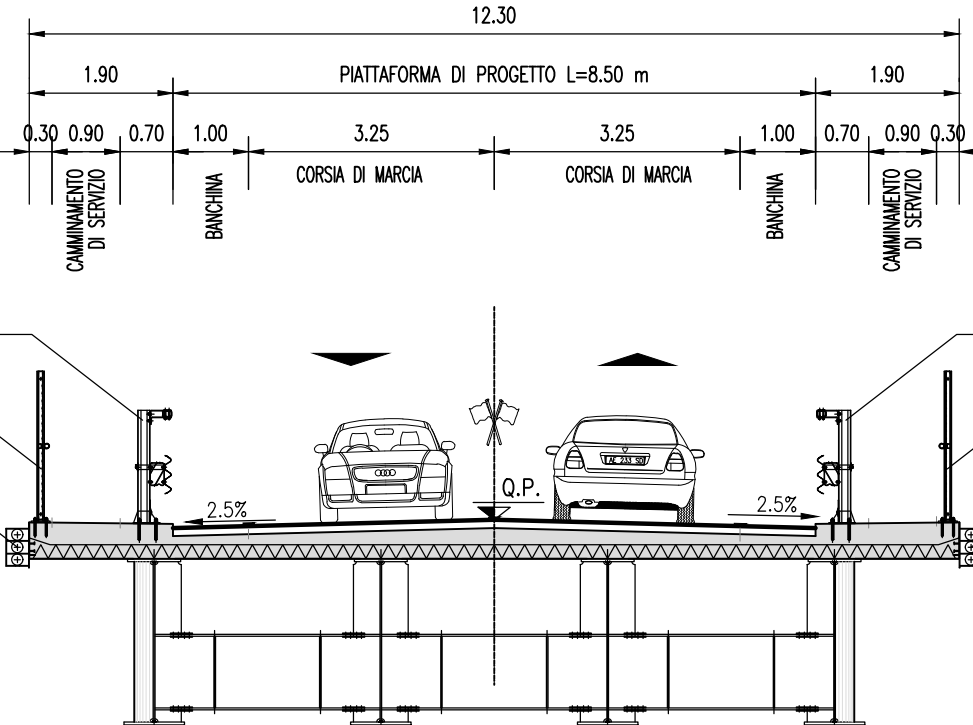

SEZIONE TIPO SU OPERA D'ARTE
(CAVALCAVIA)

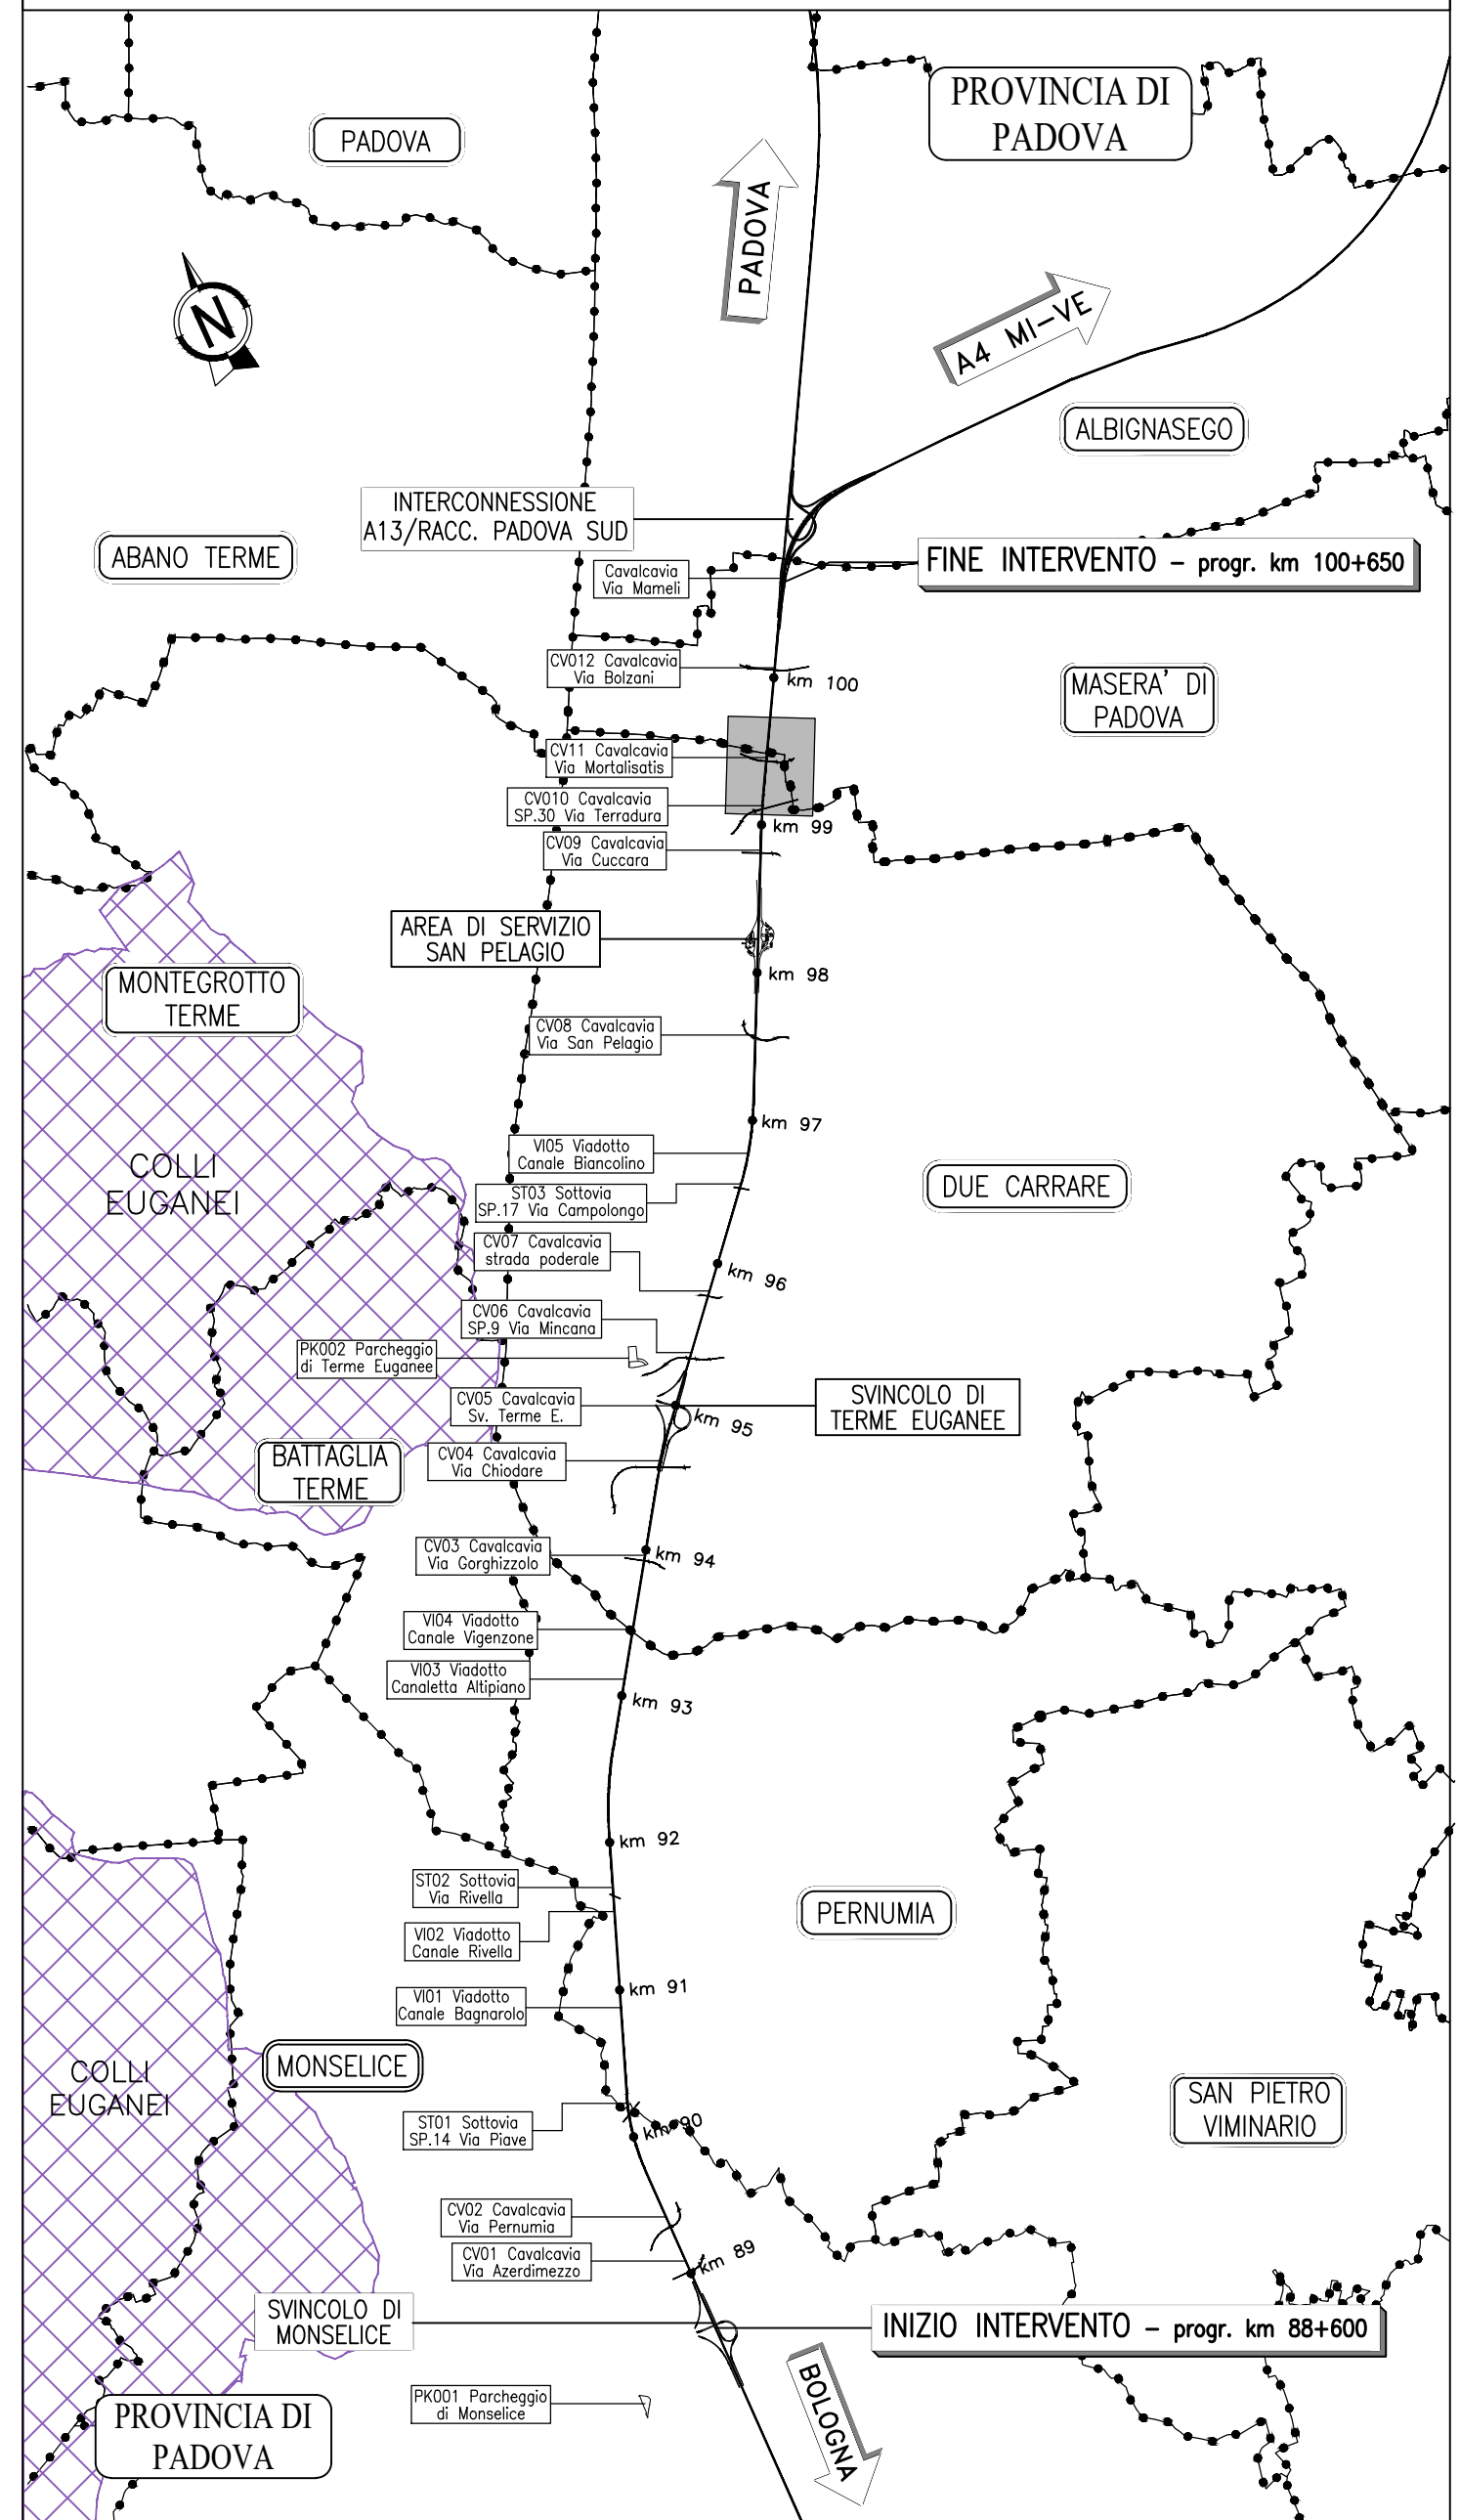

QUADRO DI UNIONE



autostrade // *per l'italia*

AUTOSTRADA (A13) : BOLOGNA-PADOVA

AMPLIAMENTO ALLA TERZA CORSIA
TRATTO : MONSELICE - PADOVA SUD

PROGETTO ESECUTIVO

VIABILI TA' INTERFERITE

Scavalco via Mortalisatis - pk 99+460
Progetto stradale

Planimetria di progetto

CO	IL RESPONSABILE INTEGRAZIONE PRESTAZIONI SPECIALISTICHE	
----	--	--

Ing. Maria Bagnoli Ord. Ingg. Roma N. A24308	Ing. Gianluigi Ord.
---	------------------------

Strada	795	
CODICE IDENTIFICATIVO		

[illegible]

000	PE	IN	I13	RP13X	00000	D	STD
-----	----	----	-----	-------	-------	---	-----

ENGINEER COORDINATOR: Ing. Mario Brunoli	SUPPORTO SPECIALISTICO:
---	-------------------------

Ord. Ingg. Roma N. A24308	
---------------------------	--

REDAATTO:	VERIFICATO:
-----------	-------------

VISTO DEL COMMITTENTE

IL RESPONSABILE UNICO DEL PROCEDIMENTO
102 Maurizio Tomasi

SPRAT, RIPRODOTTO O ALTIMENTI PUBBLICATO, IN TUTTO O IN PARTE, SENZA IL CONSENSO SCRITTO DELLA SOC. AUTOSTRADE PER L'ITALIA S.p.A. CON UTILIZZO
OR PUBLISHED, EITHER IN PART OR IN ITS ENTIRETY, WITHOUT THE WRITTEN PERMISSION OF SOC. AUTOSTRADE PER L'ITALIA S.p.A. UNAUTHORIZED USE WILL BE