
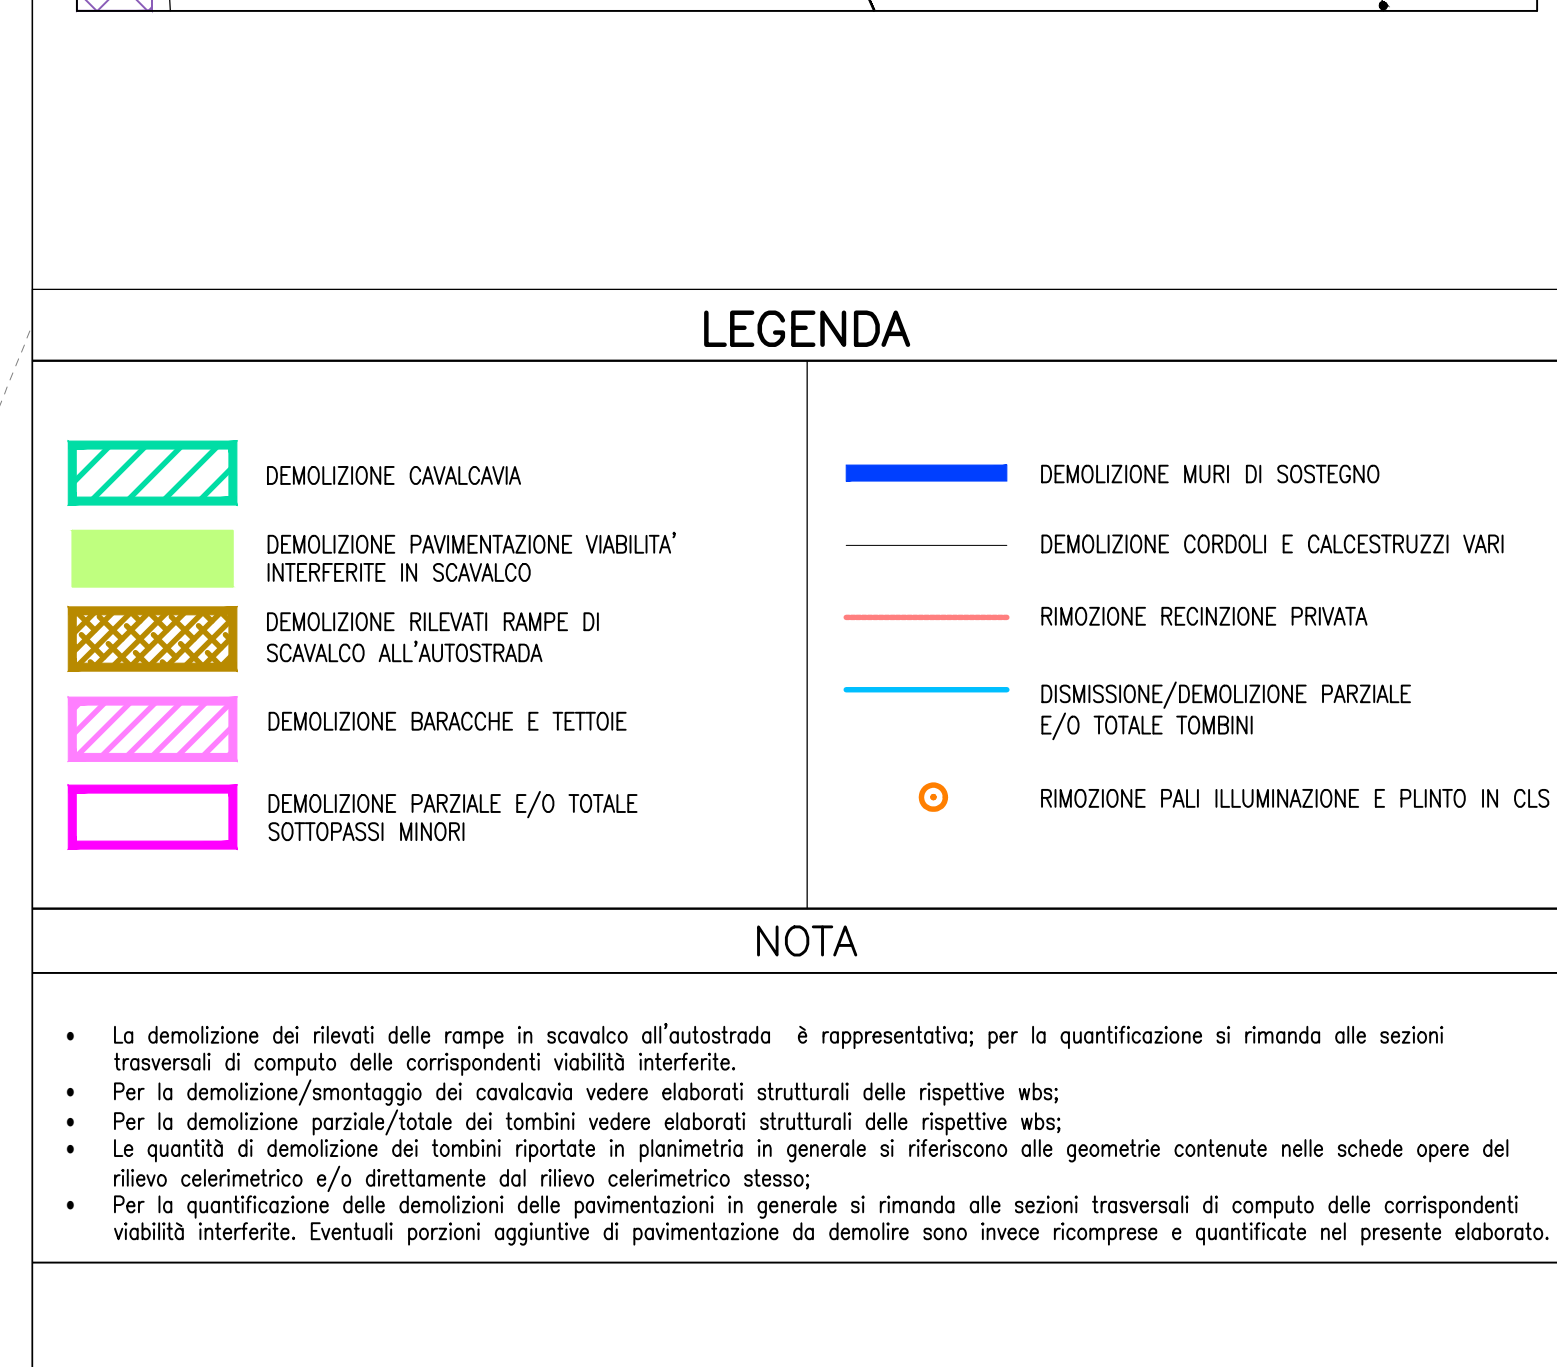


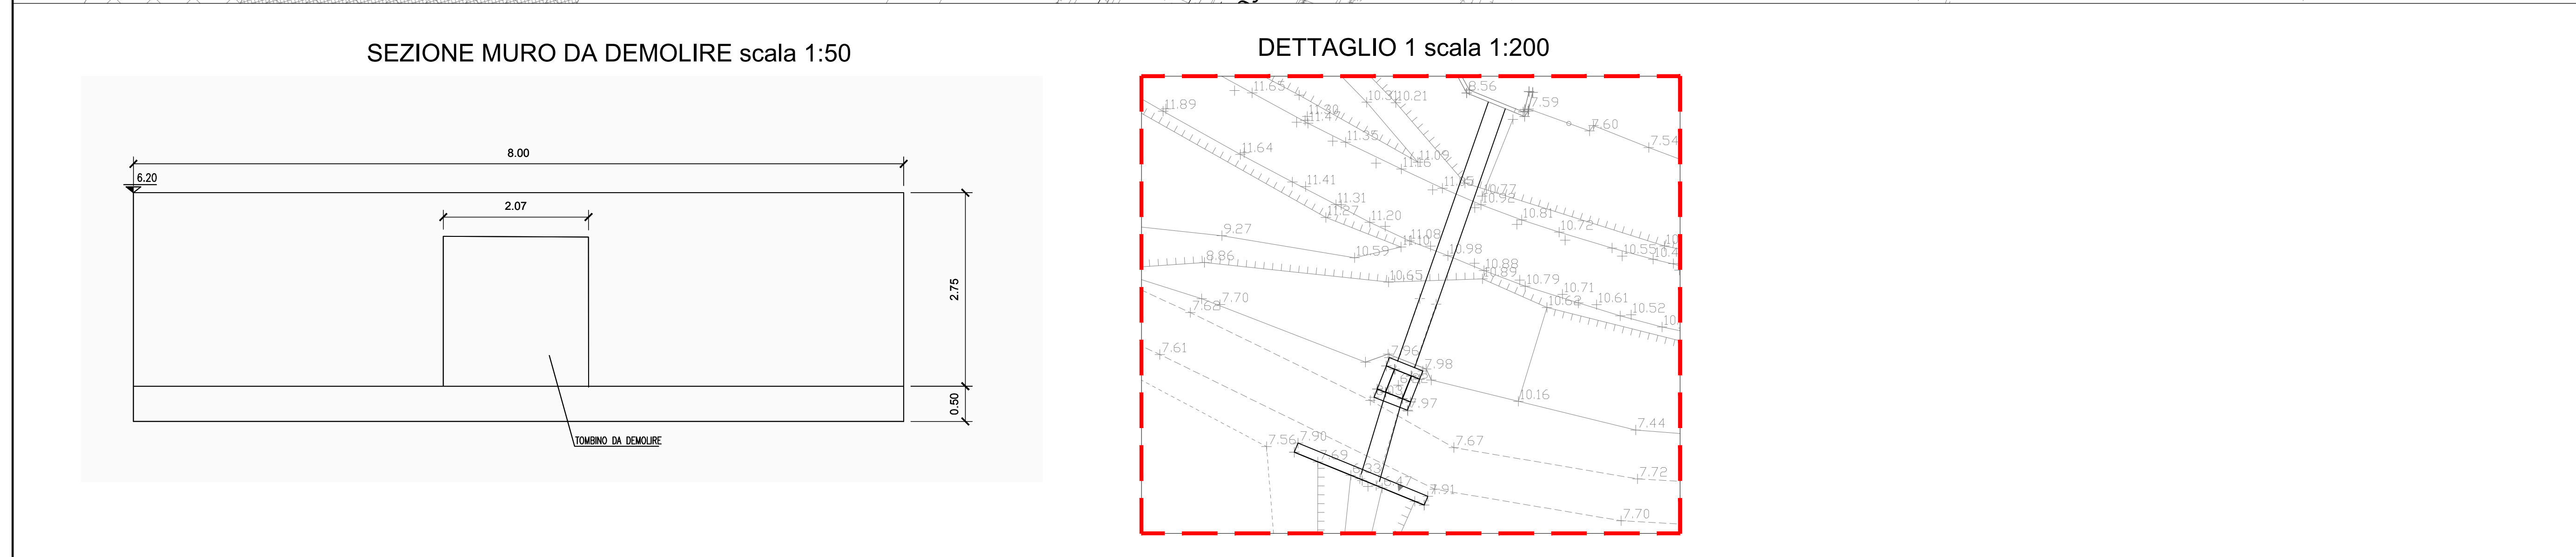

	VISTO DEL COMMITTENTE IL RESPONSABILE DEL PROCEDIMENTO ING. MARCO TONIN	VISTO DEL CONCEDENTE  Ministero delle Infrastrutture e della mobilità sostenibile AMMINISTRATORE REGIONALE DELLA REGIONE LIGURIA DOTT. GIUSEPPE MARI
--	---	--

QUANTITA' DEMOLIZIONI E RIMOZIONI			I13 - Via Mortalisatis		
Tratto	Descrizione	Unità	RP13S	CV11	RP13N
	Demolizione tombini	[mc]	-	-	49.5
	Rimozione recinzioni private	[m]	-	-	5.06