




PLANIMETRIA GENERALE
SCALA 1:100

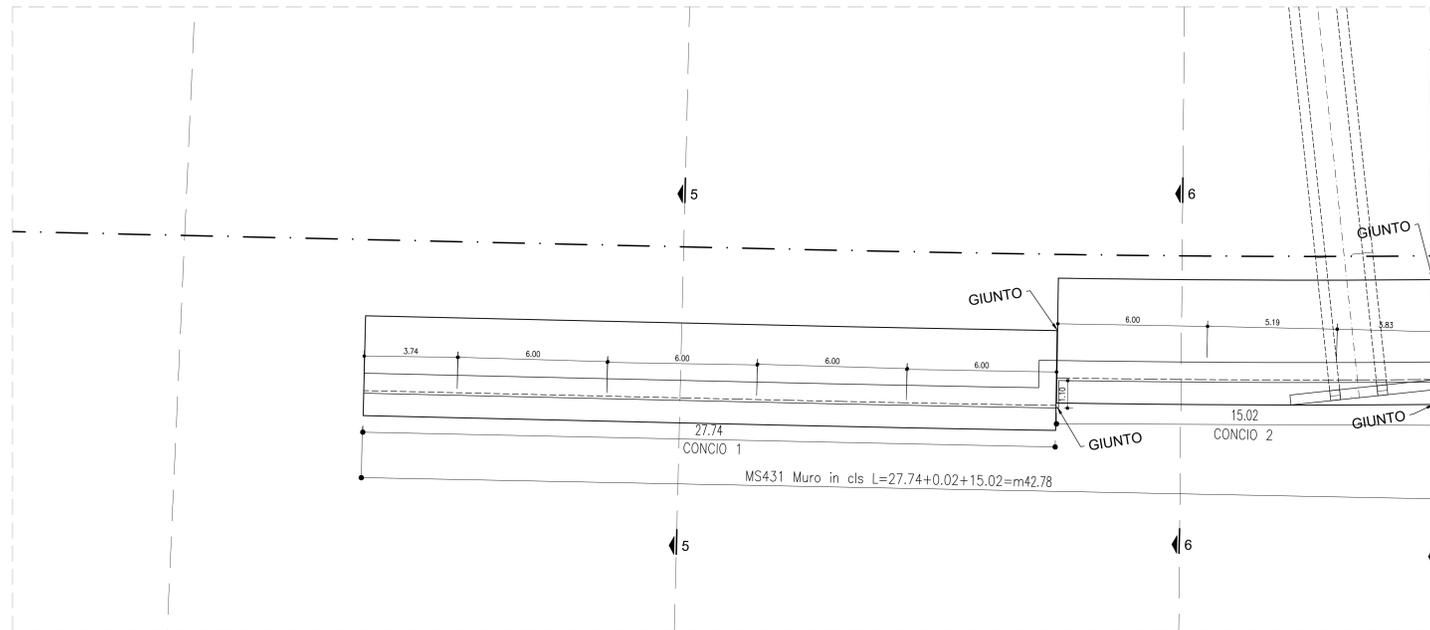

PROFILO CIGLIO DX
SCALA 1:100

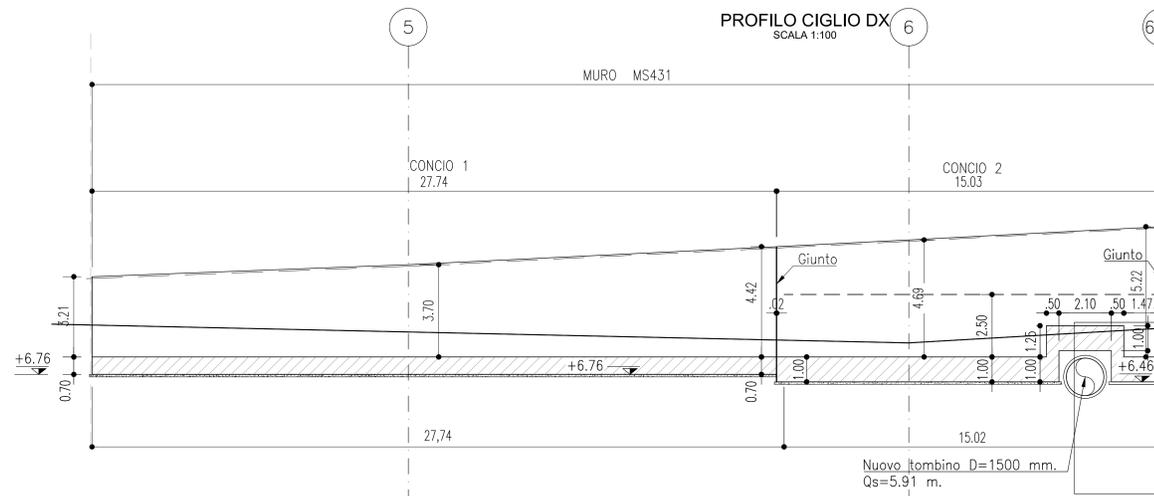

SEZIONE 5
SCALA 1:100

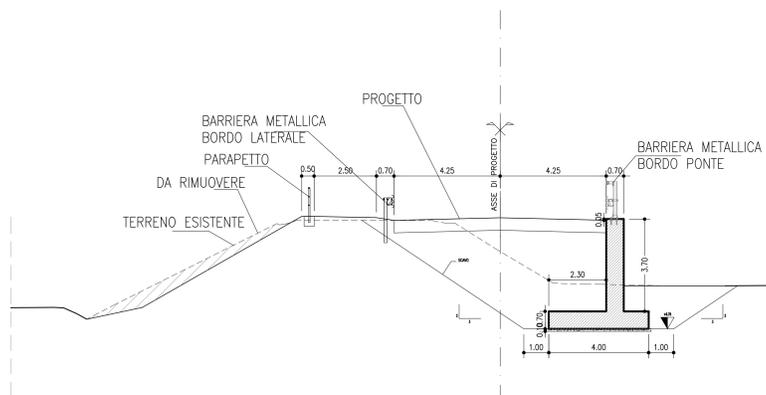

SEZIONE 6
SCALA 1:100

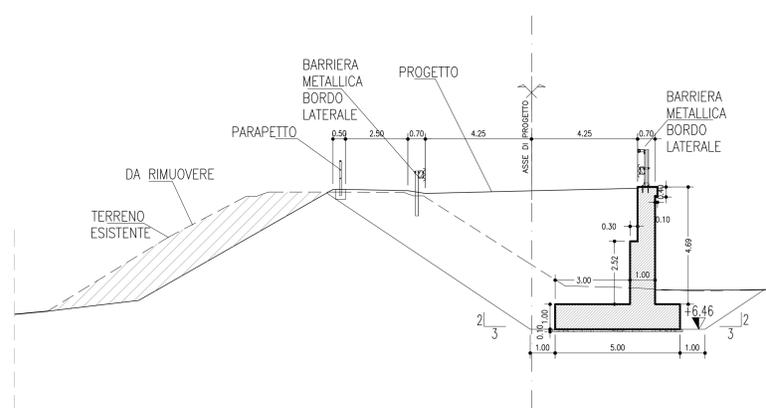


TABELLA MATERIALI :

Le caratteristiche dei materiali fanno riferimento alle Norme Tecniche d'Appalto per quanto di seguito non diversamente specificato.
L'idoneità dei materiali impiegati dovrà essere comprovata mediante certificazione del fabbricante.

CALCESTRUZZO MACRO:
- Conglomerato Cementizio per magrone e/o opere di sottofondazione con cemento: 150 kg/mc

CALCESTRUZZO PER MURI IN C.A. FONDAZIONE-ELEVAZIONE:
- Classe C32/40 C28/35
- Classe di esposizione XC2 XC4
- Rapporto acqua-cemento < 0.55
- Classe di consistenza S3 S5
- Giunti di separazione fra i conci come riportato in prospetto

CALCESTRUZZO PER TRATTAMENTO COLONNARE:
- Classe C32/40 C28/35
- Classe di esposizione XC2 XC4
- Rapporto acqua-cemento < 0.55
- Classe di consistenza S3 S5

autostrade per l'italia

AUTOSTRADA (A13) : BOLOGNA-PADOVA

AMPLIAMENTO ALLA TERZA CORSIA
TRATTO : MONSELICE - PADOVA SUD

PROGETTO ESECUTIVO

VIABILITA' INTERFERITE

Scavalco via Bolzani - pk 100+069
MS431 - Muro di sostegno

Planimetria di progetto, Prospetto, Sezioni

IL PROGETTISTA SPECIALISTICO Ing. Marco Paganini Ord. Reg. Roma N. 424/08 Responsabile Geometrico all'opera		IL RESPONSABILE INTEGRAZIONE PRESTAZIONI SPECIALISTICHE Ing. Marco Paganini Ord. Reg. Roma N. 424/08		IL DIRETTORE TECNICO Ing. Marco Paganini Ord. Reg. Roma N. 424/08 T.A. - Geometria e Direzione	
CODICE IDENTIFICATIVO APPALTO/PROGETTO: 111315/0000 PE IN I14 MS431 00000 D APE 5531 0					
ORDINATORE SCALA 1:100					
ENGINEER COORDINATOR Ing. Marco Paganini Ord. Reg. Roma N. 424/08		SUPPORTO SPECIALISTICO		REVISIONE N. data 1 OTTOBRE 2011	
REDATTO		VERIFICATO		APPROVATO	

VISTO DEL COMMITTENTE
autostrade per l'italia
 IL RESPONSABILE GENERALE DELL'INTERVENTO
 Ing. Marco Paganini
 T.A. - Geometria e Direzione

VISTO DEL CONCESSIONE
 Ministero delle Infrastrutture e delle Mobilità Sostenibili
 Direzione Regionale Veneto
 Ing. Marco Paganini
 Ord. Reg. Roma N. 424/08