

AUTOSTRADA (A13) : BOLOGNA-PADOVA

AMPLIAMENTO ALLA TERZA CORSIA
TRATTO : MONSELICE - PADOVA SUD

PROGETTO ESECUTIVO

VIABILITA' INTERFERITE

Scavalco via Bolzani - pk 100+069
Progetto stradale

Album sezioni trasversali

IL PROGETTISTA SPECIALISTICO

Gianluca Salvatore Spinazzola
Ing. Gianluca Salvatore Spinazzola
Ord. Ingg. Milano N. A26796
Responsabile Strade

IL RESPONSABILE INTEGRAZIONE
PRESTAZIONI SPECIALISTICHE

Mario Brugnoli
Ing. Mario Brugnoli
Ord. Ingg. Roma N. A24308

IL DIRETTORE TECNICO

Gianluca Salvatore Spinazzola
Ing. Gianluca Salvatore Spinazzola
Ord. Ingg. Milano N. A26796
T.A. - Strade

CODICE IDENTIFICATIVO											ORDINATORE — SCALA 1:200
RIFERIMENTO PROGETTO			RIFERIMENTO DIRETTORIO				RIFERIMENTO ELABORATO				
Codice Commessa	Lotto, Sub-Prog. Cod. Appalto	Fase	Capitolo	Paragrafo	W B S	Parte d'opera	Tip.	Disciplina	Progressivo	Rev.	
111315	0000	PE	IN	I14	RP14X	00000	S	STD	5504	0	

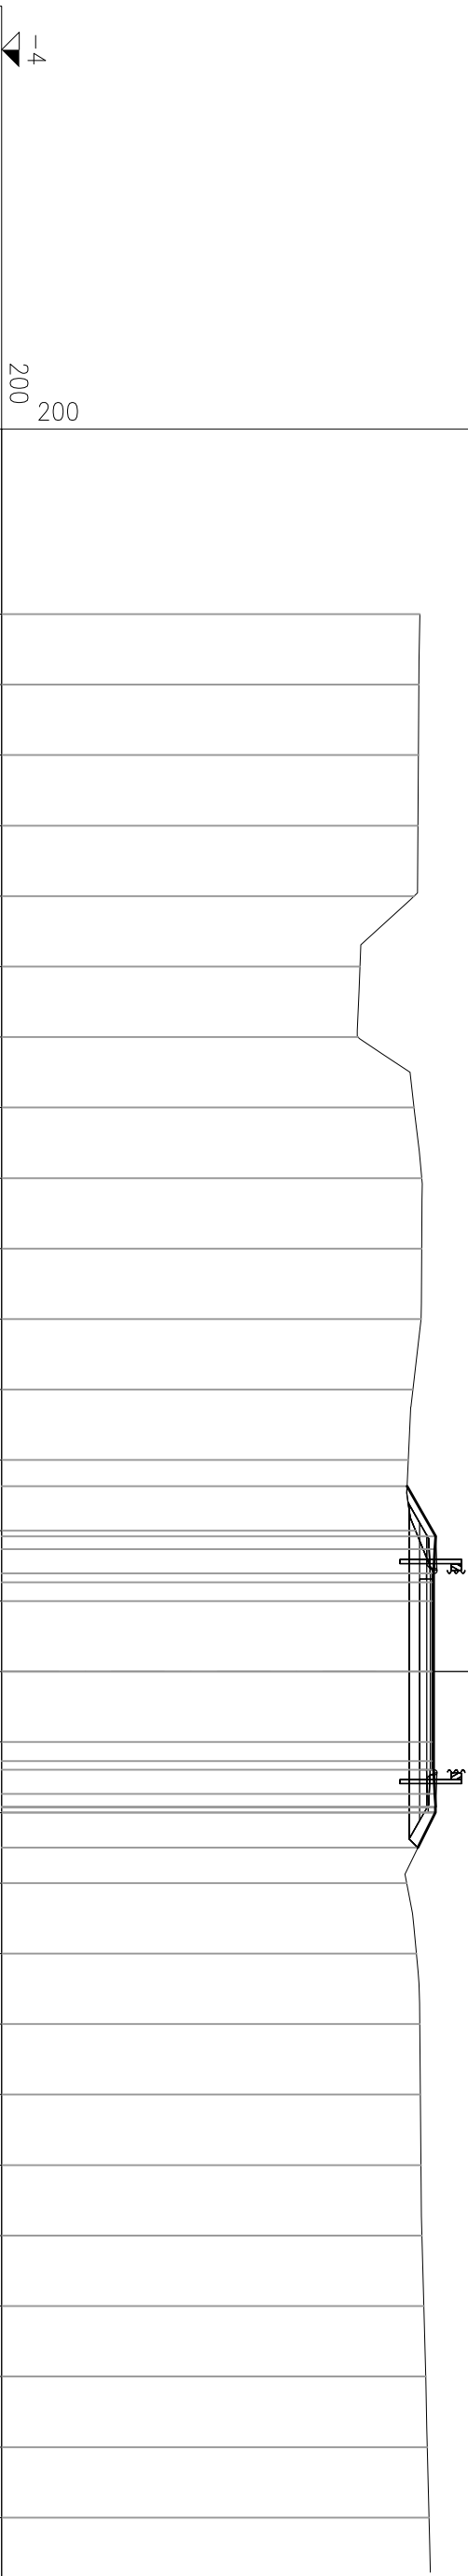
	ENGINEER COORDINATOR:		SUPPORTO SPECIALISTICO:				REVISIONE	
	Ing. Mario Brugnoli Ord. Ingg. Roma N. A24308						n.	data
							0	DICEMBRE 2021
REDATTO:				VERIFICATO:				

	VISTO DEL COMMITTENTE	VISTO DEL CONCEDENTE
	 IL RESPONSABILE UNICO DEL PROCEDIMENTO Ing. Maurizio Torresi	 Ministero delle Infrastrutture e della mobilità sostenibile DIPARTIMENTO PER LA PROGRAMMAZIONE, LE INFRASTRUTTURE DI TRASPORTO A RETE E I SISTEMI INFORMATIVI

AA	AA	–	RIELEVATO	m ²	0.29
AE	AE	–	RIELEVATO	m ²	0.18
AI	AI	–	RIELEVATO	m ²	2.62
AI	AI	–	RIELEVATO	m ²	0.18
BB	BB	–	SCAFO	m ²	3.37
CA	CA	–	VEGETALE	m ²	0.99
CA	CA	–	DEMOLIZIONE	m ²	2.09
MA	MA	–	FOND	m ²	1.64
OA	OA	–	BASE	m ²	0.56
DA	DA	–	DEMO	m	5.40
EA	EA	–	FRESATURA	m	5.40
FE	FE	–	SCOTIC	m	1.37
GA	GA	–	GRADONATURA	m	3.28
PA	PA	–	BINDER	m	5.59
QA	QA	–	USURA	m	5.58
TA	TA	–	INERBIMENTO	m	4.86

SEZIONE 1

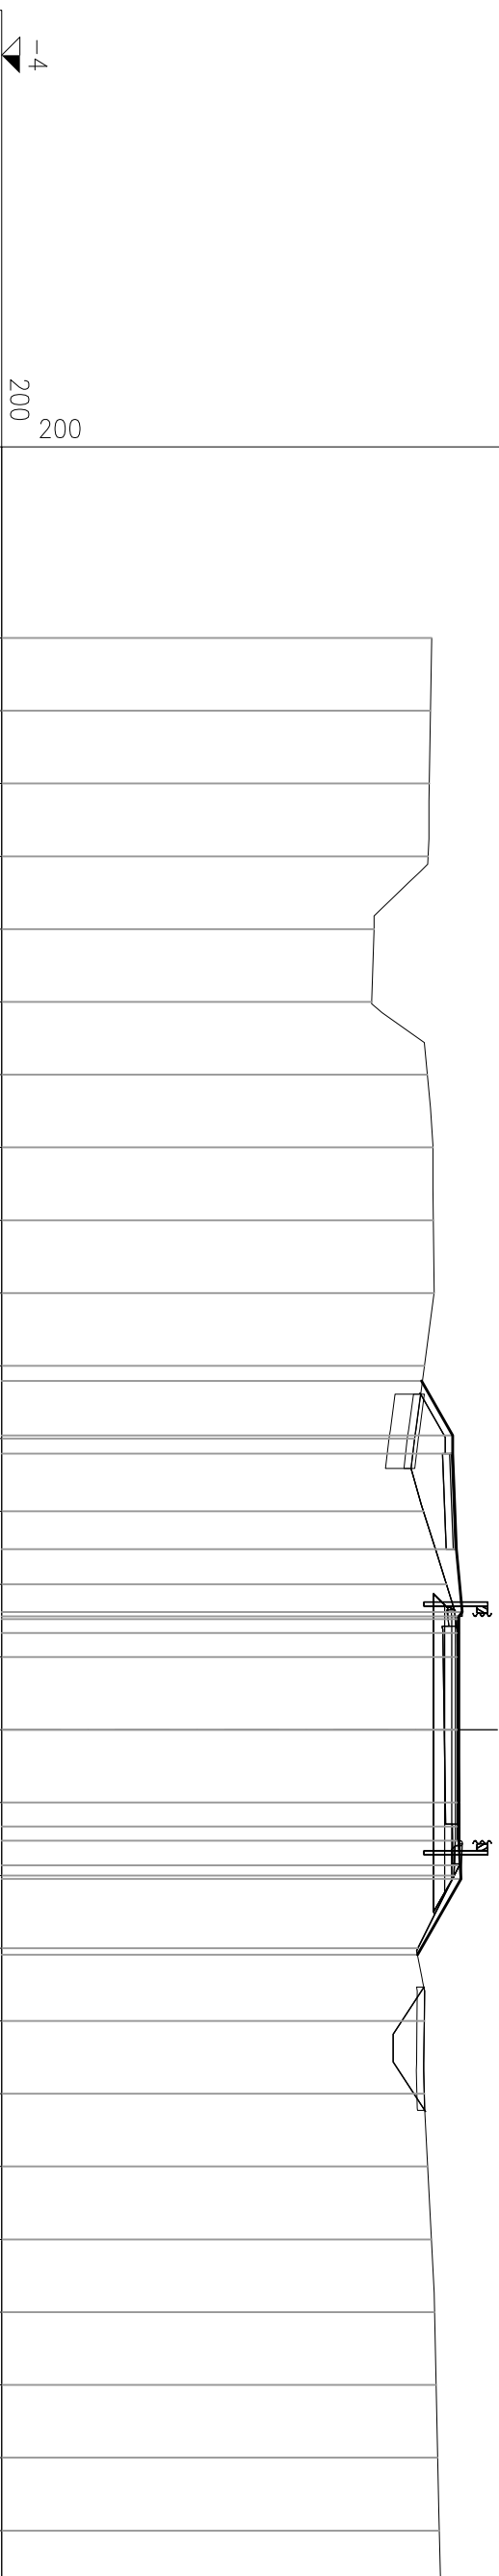
PROGRESSIVA 0.00

[illegible]

SEZIONE 2

PROGRESSIVA 10.00

AA	AA	–	RILEVATO	m ²	3.20
AE	AE	–	RILEVATO	m ²	0.06
AI	AI	–	RILEVATO	m ²	2.50
BB	BB	–	SCAVO	m ²	11.11
BF	BF	–	SCAVO	m ²	1.77
CA	CA	–	VEGETALE	m ²	0.55
DA	DA	–	DEMOLIZIONE	m ²	2.11
MA	MA	–	FOND NON LEGATA	m ²	1.51
OA	OA	–	BASE	m ²	0.64
DO	DA	–	DEMO	m	5.44
EA	EA	–	FRESATURA	m	5.44
FE	FA	–	SCOTICO	m	2.04
FE	FE	–	SCOTICO	m	1.54
FO	FO	–	SCOTICO	m	3.39
GA	GA	–	GRADONATTA	m	6.73
HA	HA	–	ANTICAPILLARE	m	2.04
IA	IA	–	BONIFICA	m	2.04
PA	PA	–	BINDER	m	6.15
PV	PV	–	BINDER	m	2.63
QA	QA	–	USURA	m	6.15
QV	QV	–	USURA	m	2.63
SV	SV	–	MISTO	m	2.63
TA	TA	–	INERBIMENTO	m	5.60

[illegible]

AA	AA	-	RILEVATO	m ²	6.09
AE	AE	-	RILEVATO ARGINE	m ²	0.08
AI	AI	-	RILEVATO A1-A3	m ²	2.91
AX	AX	-	RILEVATO FOSSO	m ²	0.07
BB	BB	-	SCAVO	m ²	2.79
BF	BF	-	SCAVO FOSSO	m ²	2.10
CA	CA	-	VEGETALE IN RIL	m ²	1.43
DA	DA	-	DEMOLIZIONE PAV	m ²	2.11
MA	MA	-	FOND NON LEGATA	m ²	1.78
OA	OA	-	BASE	m ²	0.73
da	DA	-	DEMO PAV (AREA)	m	5.40
ea	EA	-	FRESATURA	m	5.40
fa	FA	-	SCOTICO IN RILE	m	3.03
fe	FE	-	SCOTICO IN SCAV	m	3.01
fi	FI	-	SCOTICO FOSSO I	m	0.53
fo	FO	-	SCOTICO FOSSO I	m	4.60
ga	GA	-	GRADONATURA	m	6.46
ha	HA	-	ANTICAPILLARE I	m	3.03
ia	IA	-	BONIFICA IN RIL	m	3.03
pa	PA	-	BINDER	m	7.37
pv	PV	-	BINDER CICLOPED	m	2.50
qa	QA	-	USURA	m	7.37
qv	QV	-	USURA CICLOPEDO	m	2.50
sv	SV	-	MISTO CEMENTIATO	m	2.50
to	TA	-	INERBIMENTO	m	7.41

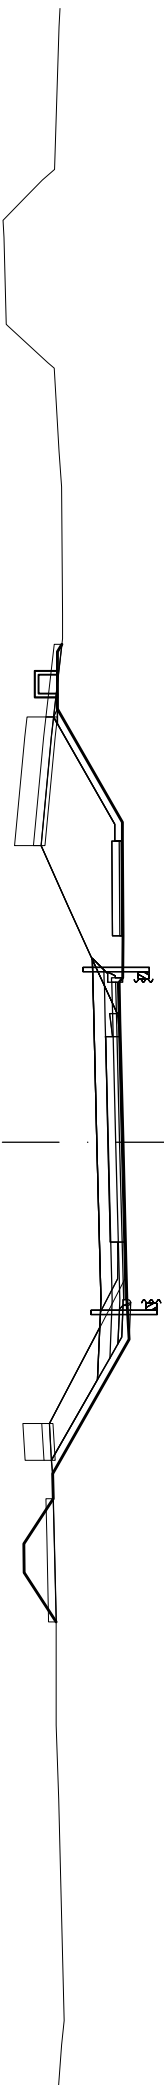
SEZIONE 3
PROGRESSIVA 20.00

▼ -4
200
200

PROGRESSIVE TERRENO		-30.00	-28.00	-26.00	-24.00	-22.00	-20.00	-18.00	-16.00	-14.00	-12.00	-10.00	-8.00	-6.00	-4.00	-2.00	0.00	2.00	4.00	6.00	8.00	10.00	12.00	14.00	16.00	18.00	20.00	22.00	24.00
PARZIALI TERRENO		2.00	2.00	2.00	2.00	2.00	2.00	2.00	2.00	2.00	2.00	2.00	2.00	2.00	2.00	2.00	2.00	2.00	2.00	2.00	2.00	2.00	2.00	2.00	2.00	2.00	2.00	2.00	2.00
QUOTE TERRENO		7.83	7.73	7.63	6.56	6.20	7.57	7.71	7.78	7.77	7.65	7.42	7.19	7.80	8.53	8.87	8.91	8.96	8.79	7.73	7.53	7.54	7.59	7.67	7.76	7.83	7.90	7.95	7.85
PROGRESSIVE PROGETTO											-12.00	-11.88	-11.38	-10.67	-10.37	-8.02	-7.52	-5.02	-3.84	-3.72	-3.65	-2.96	0.00	2.96	3.65				
PARZIALI PROGETTO											0.12	0.50	0.71	0.30	2.35	0.50	2.50	1.18	0.12	0.07	0.69	2.96	2.96	0.69					
QUOTE PROGETTO											7.65	7.59	7.59	7.59	7.59	8.93	8.93	8.95	8.94	8.84	8.84	8.86	8.93	9.01	9.02				

aa	aa	–	RILEVATO	m ²	7.87
ae	ae	–	RILEVATO	m ²	3.09
ai	ai	–	RILEVATO	m ²	0.23
ax	ax	–	RILEVATO	m ²	0.05
az	az	–	RINTERRO	m ²	1.49
bf	bf	–	SCAVO FOSSO	m ²	2.08
ca	ca	–	VEGETALE IN RIL	m ²	1.74
da	da	–	DEMOLIZIONE PAV	m ²	2.11
ma	ma	–	FOND NON LEGATA	m ²	1.98
oa	oa	–	BASE	m ²	0.85
da	da	–	DEMO PAV (AREA)	m ²	5.43
eo	ea	–	FRESATURA	m	5.43
fo	fa	–	SCOTICO IN RILE	m	4.37
fe	fe	–	SCOTICO IN SCAV	m	2.88
fi	fi	–	SCOTICO FOSSO I	m	0.52
fo	fo	–	SCOTICO FOSSO I	m	4.67
ga	ga	–	GRADINATURA	m	7.74
ha	ha	–	ANTICAPILLARE I	m	4.37
ia	ia	–	BONIFICA IN RIL	m	4.37
pa	pa	–	BINDER	m	8.39
pv	pv	–	BINDER	m	2.50
qa	qa	–	USURA	m	8.39
qv	qv	–	USURA	m	2.50
sv	sv	–	MISTO CEMENTATO	m	2.50
ta	ta	–	INERBIMENTO	m	9.03

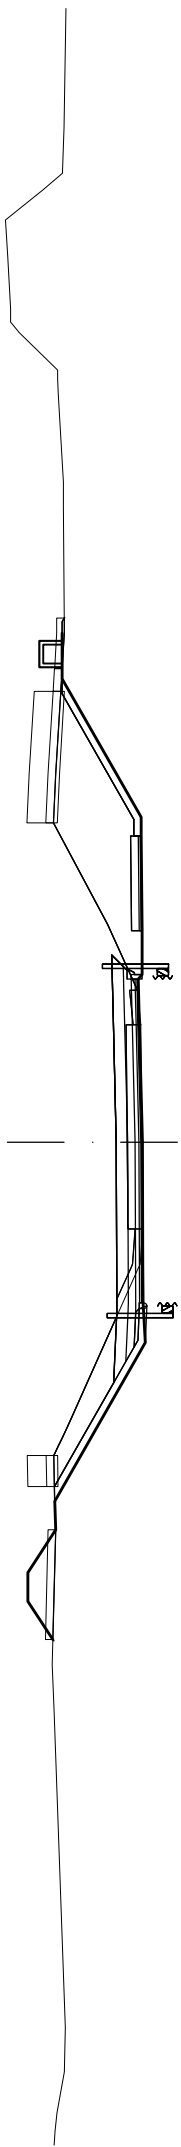
SEZIONE 4
PROGRESSIVA 30.00



PROGRESSIVE TERRENO		200	
PARZIALI TERRENO	2.00	2.00	2.00
QUOTE TERRENO	7.64	7.57	7.51
PROGRESSIVE PROGETTO	6.16	6.21	7.52
PARZIALI PROGETTO	7.64	7.70	7.71
QUOTE PROGETTO	7.56	7.35	7.16
PROGRESSIVE TERRENO	7.97	8.89	9.26
PARZIALI TERRENO	9.31	9.35	9.17
QUOTE TERRENO	8.12	7.39	7.48
PROGRESSIVE PROGETTO	7.53	7.54	7.56
PARZIALI PROGETTO	7.63	7.68	7.72
QUOTE PROGETTO	7.68	7.68	7.68

AA	AA	– RILEVATO	m ²	8.19
AE	AE	– RILEVATO ARGINE	m ²	0.07
AI	AI	– RILEVATO A1-A3	m ²	3.28
AX	AX	– RILEVATO FOSSO	m ²	0.01
AZ	AZ	– RINTERRO	m ²	1.94
BB	BB	– SCAVO	m ²	3.10
BF	BF	– SCAVO FOSSO	m ²	1.74
CA	CA	– VEGETALE IN RIL	m ²	2.02
DA	DA	– DEMOLIZIONE PAV	m ²	2.10
MA	MA	– FOND NON LEGATA	m ²	2.02
OA	OA	– BASE	m ²	0.87
DA	DA	– DEMO PAV (AREA)	m	5.41
eo	EA	– FRESSATURA	m	5.41
fa	FA	– SCOTICO IN RILE	m	4.30
fe	FE	– SCOTICO IN SCAV	m	3.23
fi	FI	– SCOTICO FOSSO I	m	0.66
fo	FO	– SCOTICO FOSSO I	m	4.23
ga	GA	– GRADONATURA	m	8.99
ho	HA	– ANTICAPILLARE I	m	4.30
ia	IA	– BONIFICA IN RIL	m	4.30
po	PA	– BINDER	m	8.57
pv	PV	– BINDER CICLOPED	m	2.50
qo	QA	– USURA	m	8.57
qv	QV	– USURA CICLOPEDO	m	2.50
sv	SV	– MISTO CEMENTATO	m	2.60
to	TA	– INERBIMENTO	m	10.34

SEZIONE 5
PROGRESSIVA 40.00

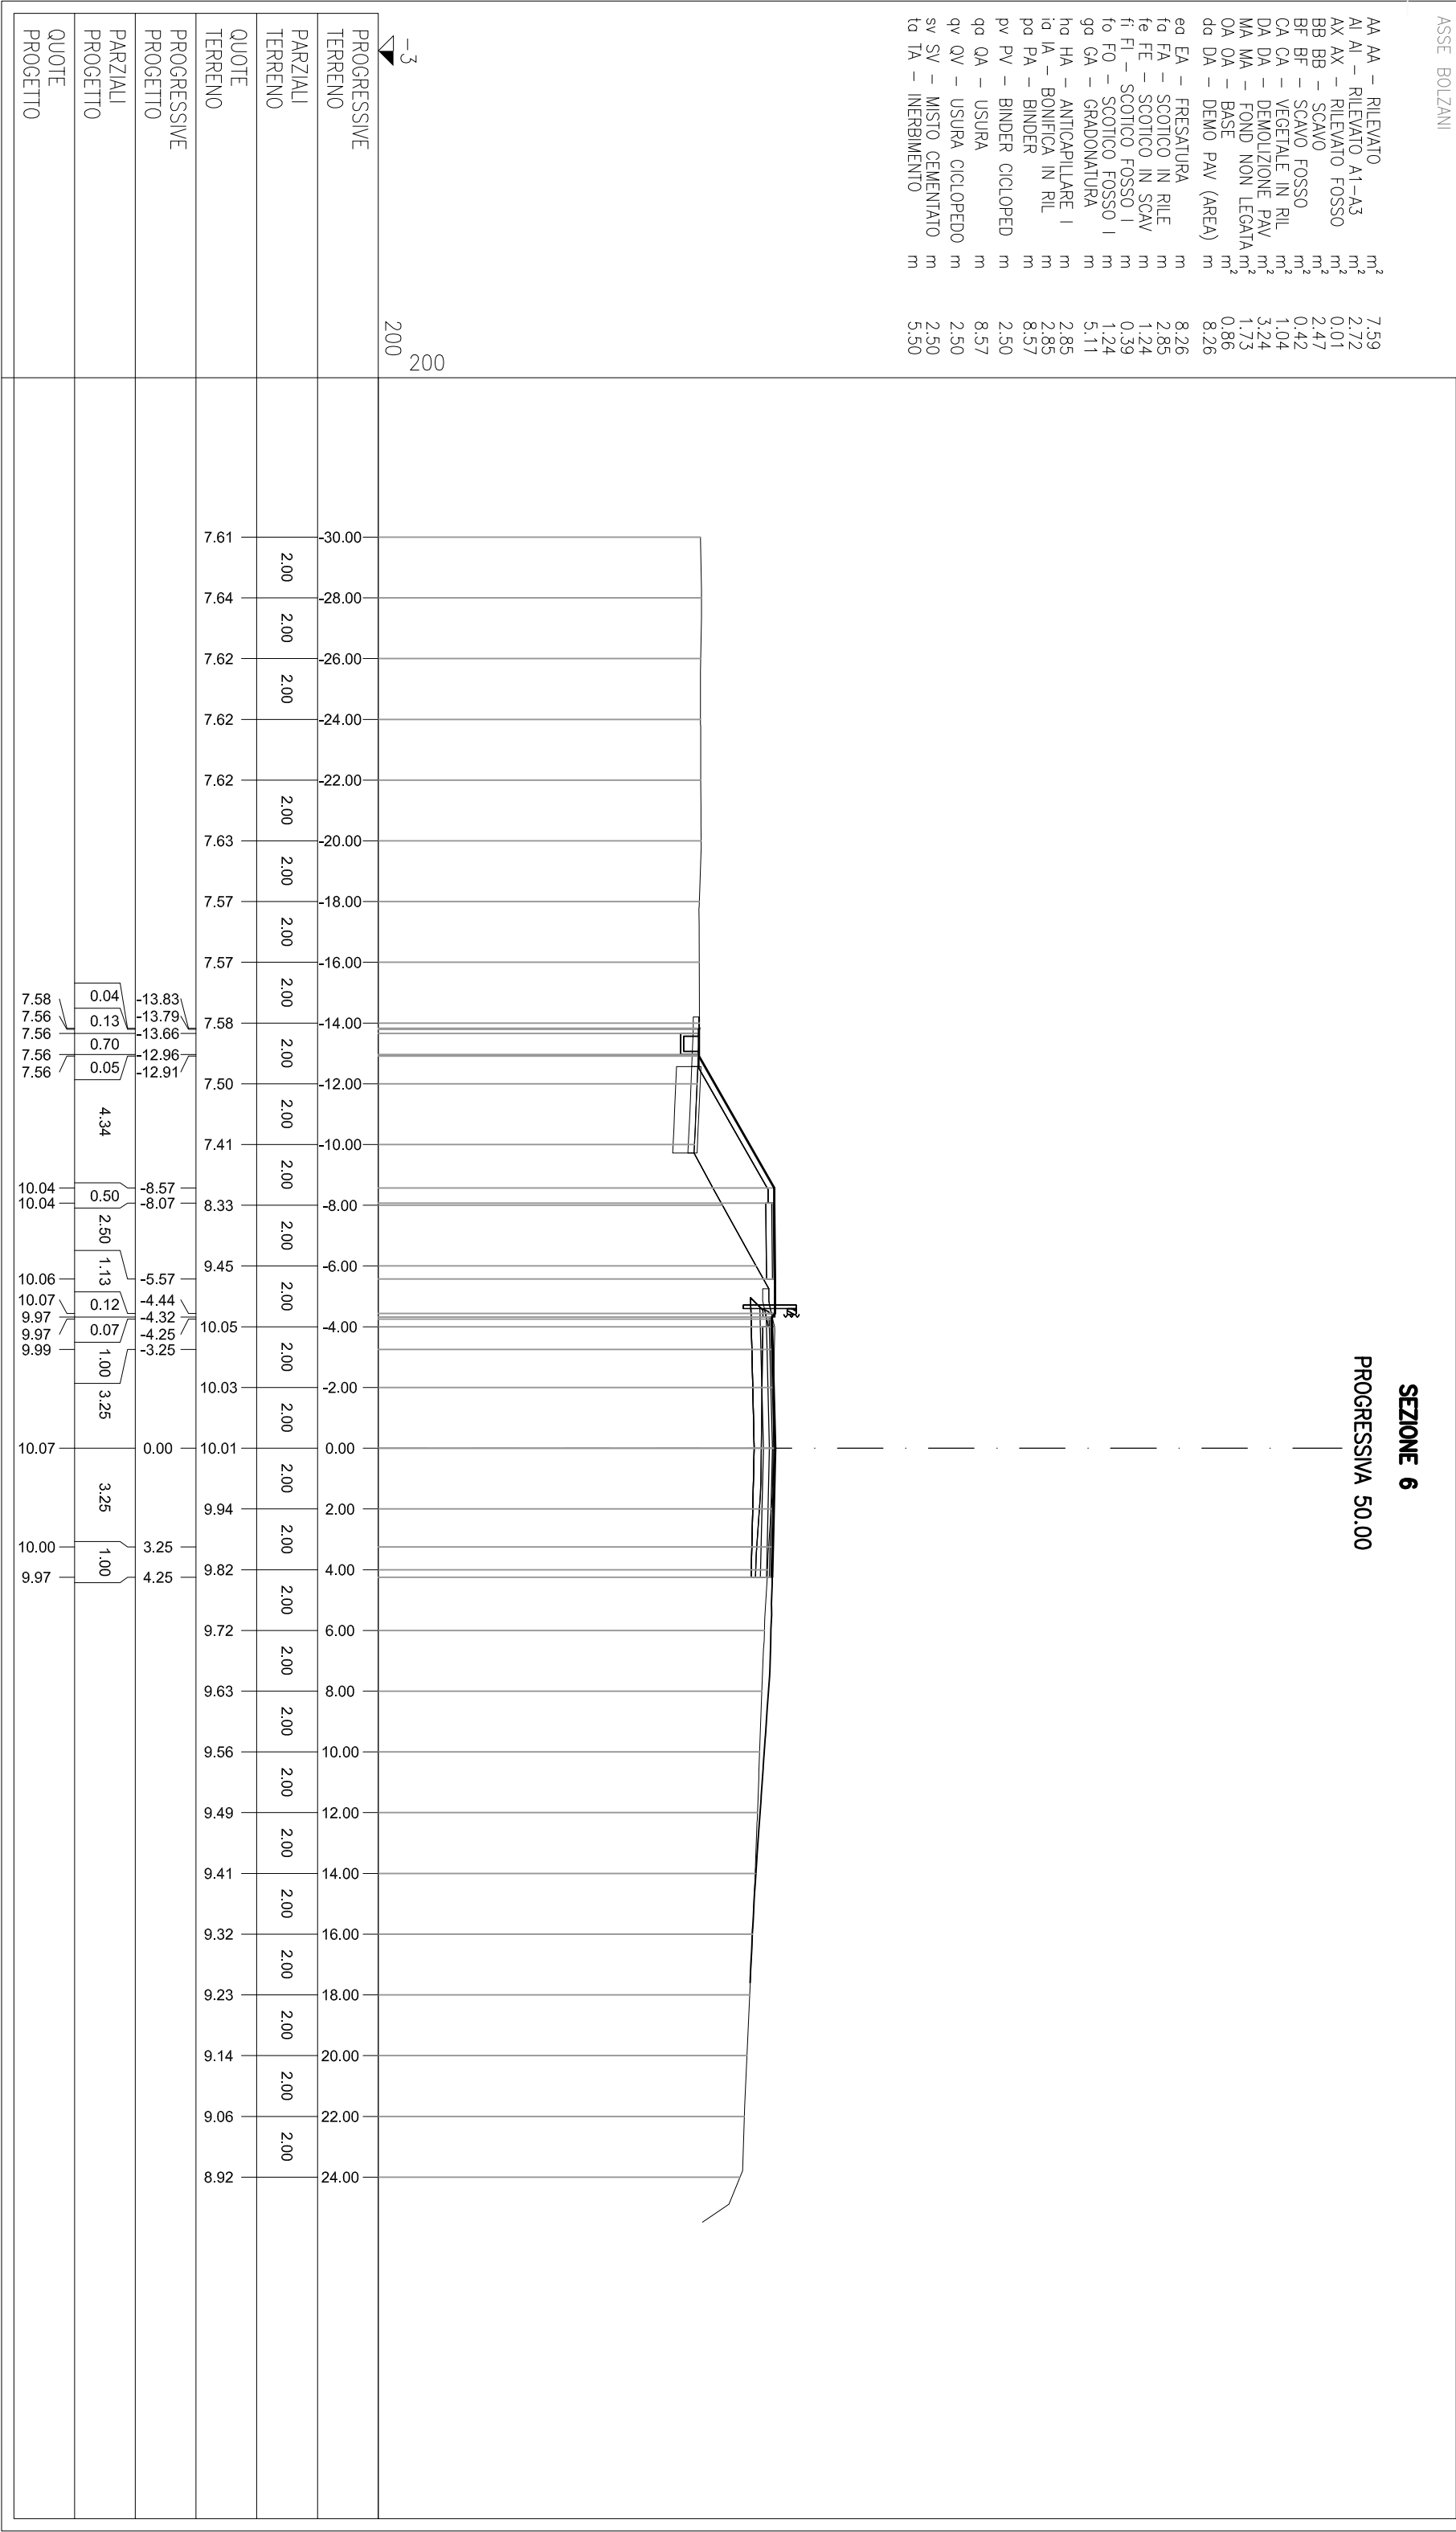


200 200

[illegible]

AA	AA	- RILEVATO	m ²	7.59
AI	AI	- RILEVATO A1-A3	m ²	2.72
AX	AX	- RILEVATO FOSSO	m ²	0.01
BB	BB	- SCAVO	m ²	2.47
BF	BF	- SCAVO FOSSO	m ²	0.42
CA	CA	- VEGETALE IN RIL	m ²	1.04
DA	DA	- DEMOLIZIONE PAV	m ²	3.24
MA	MA	- FOND NON LEGATA	m ²	1.73
OA	OA	- BASE	m ²	0.86
da	DA	- DEMO PAV (AREA)	m	8.26
ea	EA	- FRESATURA	m	8.26
fa	FA	- SCOTICO IN RILE	m	2.85
fe	FE	- SCOTICO IN SCAV	m	1.24
fi	FI	- SCOTICO FOSSO I	m	0.39
fo	FO	- SCOTICO FOSSO I	m	1.24
ga	GA	- GRADONATURA	m	5.11
ha	HA	- ANTICAPILLARE I	m	2.85
ia	IA	- BONIFICA IN RIL	m	2.85
pa	PA	- BINDER	m	8.57
pv	PV	- BINDER CICLOPED	m	2.50
qa	QA	- USURA	m	8.57
qv	QV	- USURA CICLOPEDO	m	2.50
sv	SV	- MISTO CEMENTIATO	m	2.50
ta	TA	- INERBIMENTO	m	5.50

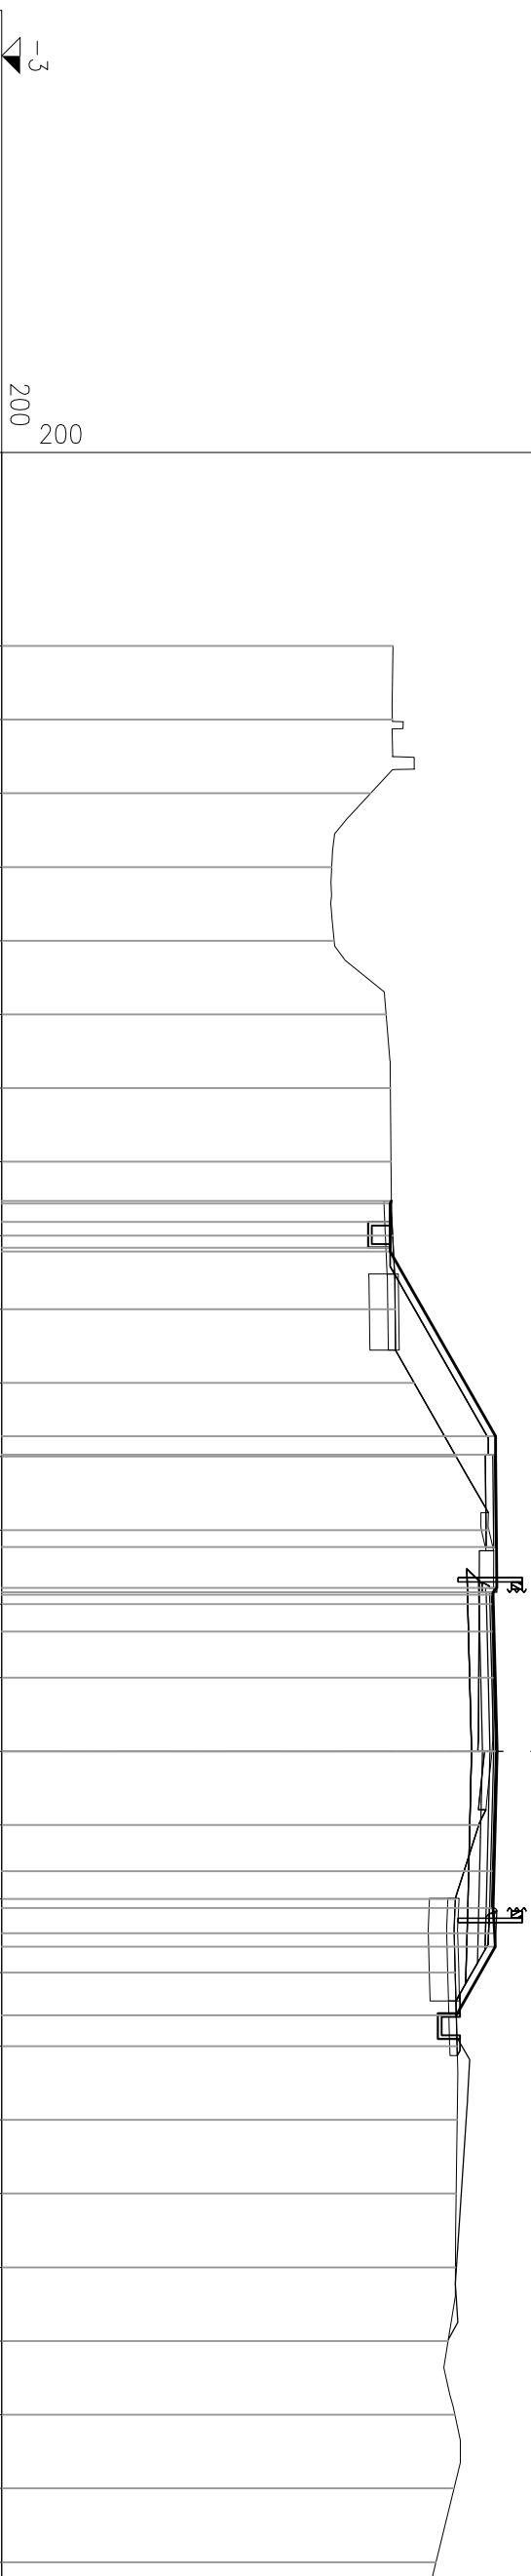
SEZIONE 6
PROGRESSIVA 50.00



AA	AA – RILEVATO	m ²	6.05
AE	AE – RILEVATO ARGINE	m ²	3.08
AI	AI – RILEVATO AI –A3	m ²	3.25
AX	AX – RILEVATO FOSSO	m ²	0.07
BB	BB – SCAVO	m ²	1.95
BF	BF – SCAVO FOSSO	m ²	0.93
CA	CA – VEGETALE IN RIL	m ²	1.79
DA	DA – DEMOLIZIONE PAV	m ²	2.12
MA	MA – FOND NON LEGATA	m ²	1.99
OA	OA – BASE	m ²	0.89
DO	DO – DEMO PAV (AREA)	m	5.42
EO	EO – FRESSATURA	m	5.42
FA	FA – SCOTICO IN RILE	m	4.85
FE	FE – SCOTICO IN SCAV	m	2.64
FI	FI – SCOTICO FOSSO I	m	0.78
FO	FO – SCOTICO FOSSO I	m	2.69
GA	GA – GRADINATURA	m	7.62
HA	HA – ANTICAPILLARE I	m	4.85
IA	IA – BONIFICA IN RIL	m	4.85
PO	PO – PA – BINDER	m	8.57
PV	PV – BINDER CIOLOPED	m	2.50
QA	QA – USURA	m	8.57
QV	QV – USURA CIOLOPEDO	m	2.50
SV	SV – MISTO CEMENTATO	m	2.50
TA	TA – INERBIMENTO	m	9.40

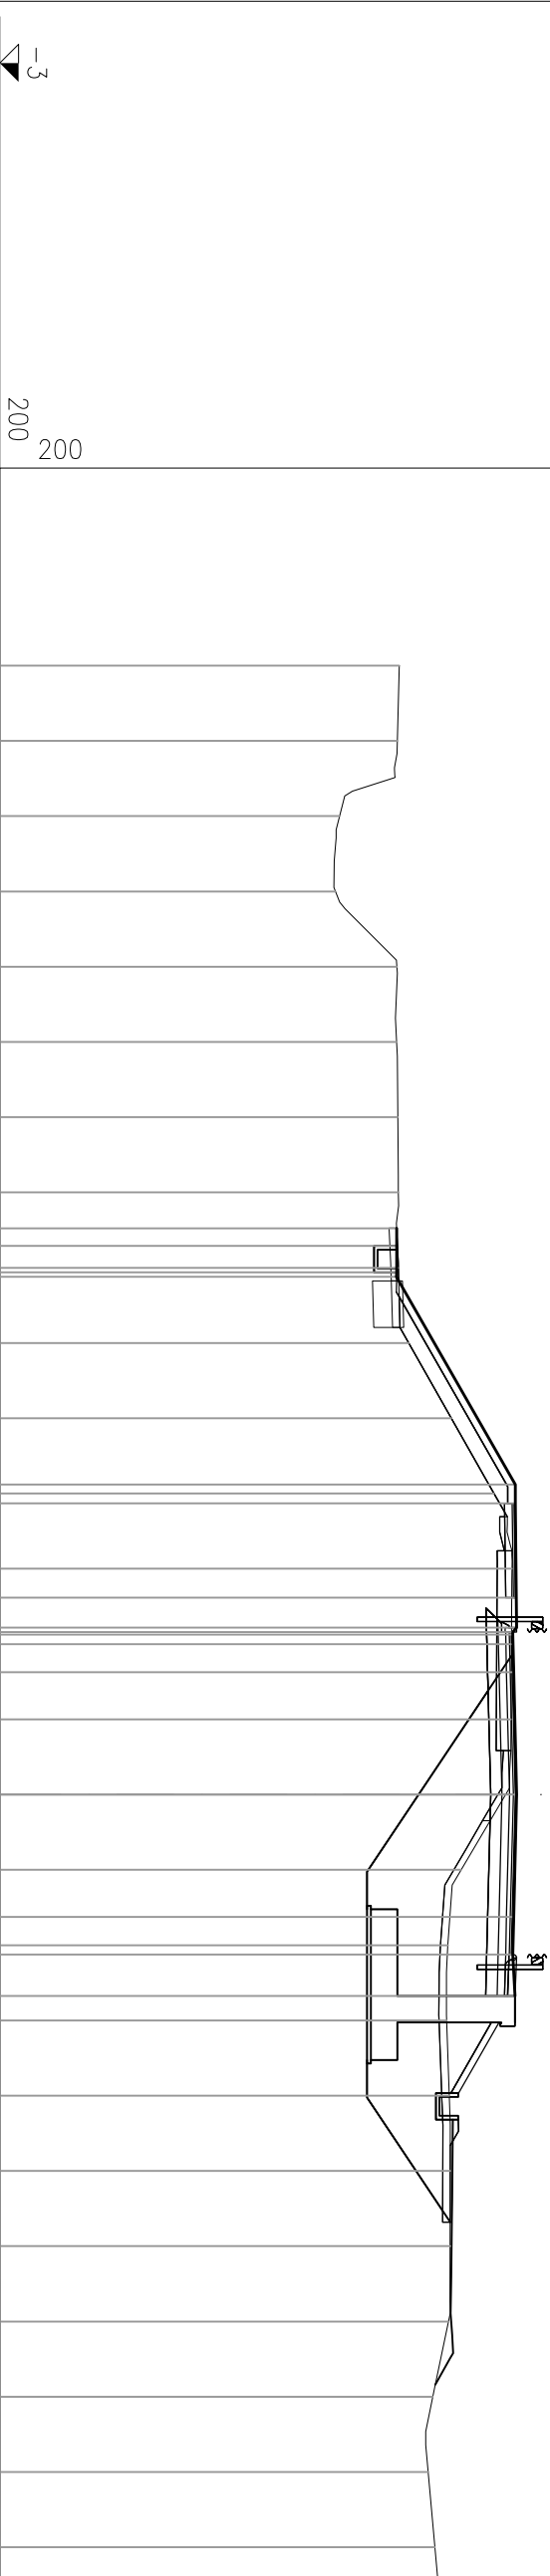
SEZIONE 7

PROGRESSIVA 60.00

[illegible]

AA	AA	-	RILEVATO	m ²	19.58
AE	AE	-	RILEVATO ARGINE	m ²	0.07
AI	AI	-	RILEVATO A1-A3	m ²	3.06
AZ	AZ	-	RINTERRO	m ²	8.17
BB	BB	-	SCAVO	m ²	23.11
BF	BF	-	SCAVO FOSSO	m ²	0.47
CA	CA	-	VEGETALE IN RIL	m ²	1.90
DA	DA	-	DEMOLIZIONE PAV	m ²	2.06
MA	MA	-	FOND NON LEGATA	m ²	1.96
OA	OA	-	BASE	m ²	0.87
da	DA	-	DEMO PAV (AREA)	m	5.30
ea	EA	-	FRESATURA	m	5.30
fa	FA	-	SCOTTICO IN RILE	m	1.23
fe	FE	-	SCOTTICO IN SCAV	m	13.45
fo	FO	-	SCOTTICO FOSSO I	m	1.40
ga	GA	-	GRADONATURA	m	5.78
ha	HA	-	ANTICAPILLARE I	m	1.23
ia	IA	-	BONIFICA IN RIL	m	1.23
pa	PA	-	BINDER	m	8.57
pv	PV	-	BINDER CICLOPED	m	2.51
qa	QA	-	USURA	m	8.57
qv	QV	-	USURA CICLOPEDO	m	2.51
sv	SV	-	MISTO CEMENTIATO	m	2.51
ta	TA	-	INERBIMENTO	m	10.06

SEZIONE 8-BIS
PROGRESSIVA 67.34

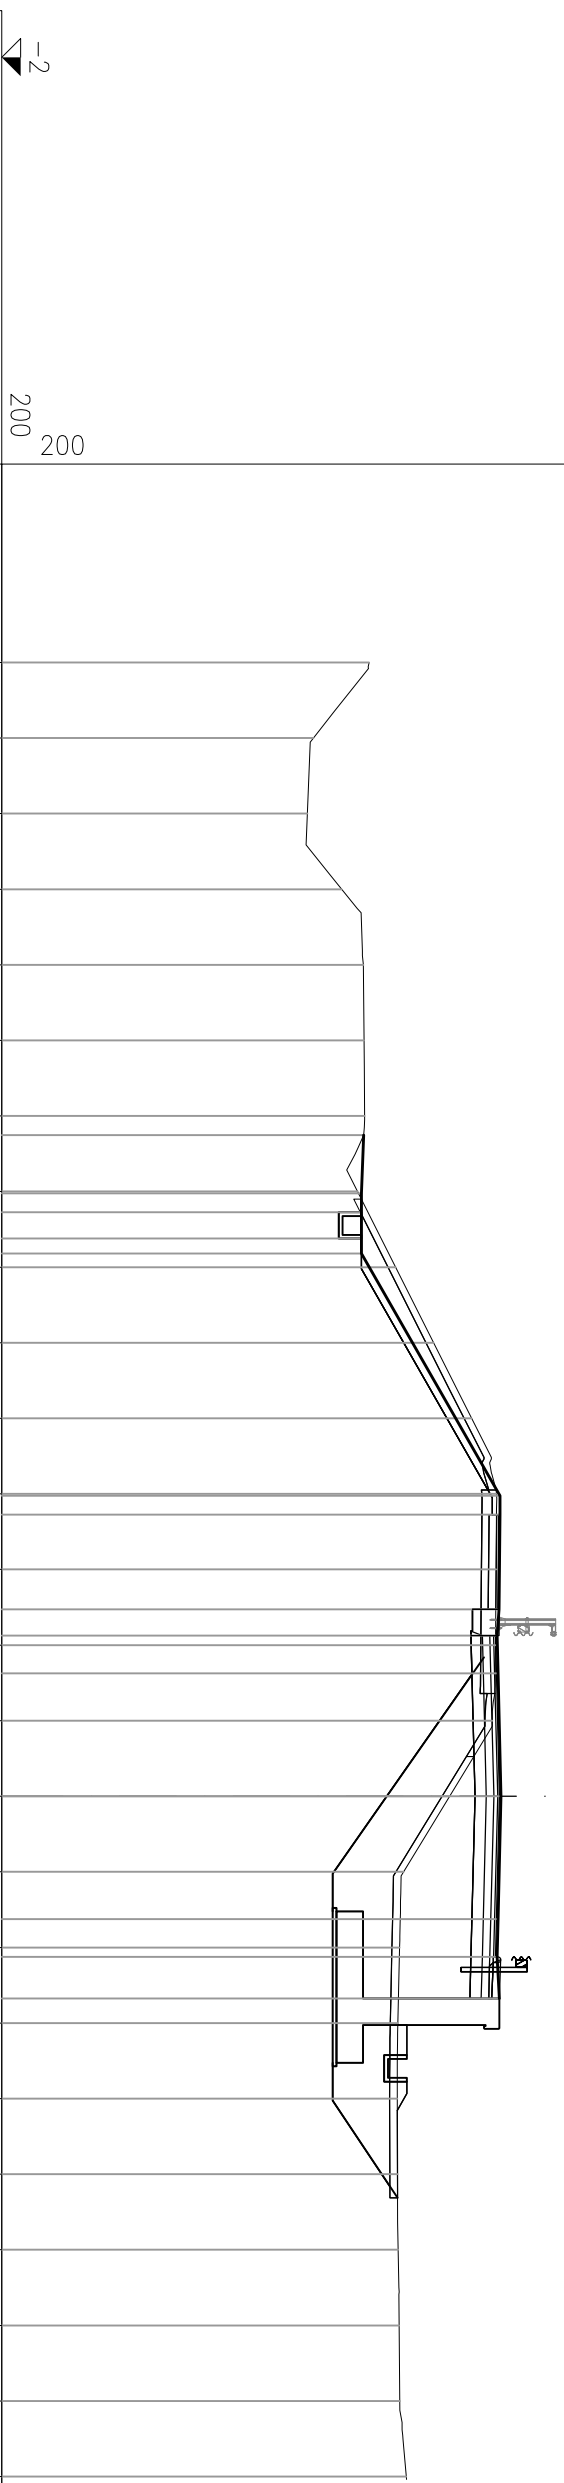


PROGRESSIVE TERRENO	200	200
PARZIALI TERRENO	2.00	2.00
QUOTE TERRENO	7.61	7.56
PROGRESSIVE PROGETTO	6.03	5.92
PARZIALI PROGETTO	2.00	2.00
QUOTE PROGETTO	7.55	7.54
PROGRESSIVE TERRENO	7.57	7.59
PARZIALI TERRENO	2.00	2.00
QUOTE TERRENO	7.59	7.87
PROGRESSIVE PROGETTO	8.99	8.99
PARZIALI PROGETTO	2.00	2.00
QUOTE PROGETTO	10.13	10.60
PROGRESSIVE TERRENO	10.59	10.58
PARZIALI TERRENO	2.00	2.00
QUOTE TERRENO	10.43	9.26
PROGRESSIVE PROGETTO	3.25	3.25
PARZIALI PROGETTO	1.00	1.10
QUOTE PROGETTO	10.68	10.68

AA	AA – RILEVATO	m ²	20.85
AE	AE – RILEVATO ARGINE	m ²	0.08
AI	AI – RILEVATO AI –A3	m ²	2.90
AZ	AZ – RINTERRO	m ²	4.92
BB	BB – SCAVO	m ²	21.59
BF	BF – SCAVO FOSSO	m ²	0.42
CA	CA – VEGETALE IN RIL	m ²	1.71
DA	DA – DEMOLIZIONE PAV	m ²	2.11
MA	MA – FOND NON LEGATA	m ²	1.91
OA	OA – BASE	m ²	0.87
DO	DO – DEMO PAV (AREA)	m	5.39
EO	EO – FRESATURA	m	5.39
FE	FE – SCOTTO IN SCAV	m	21.04
PO	PO – BINDER	m	8.50
PV	PV – BINDER CIOLOPED	m	2.50
QA	QA – USURA	m	8.50
QV	QV – USURA CIOLOPEDO	m	2.50
SV	SV – MISTO CEMENTIATO	m	2.50
TA	TA – INERBIMENTO	m	8.91

SEZIONE 10

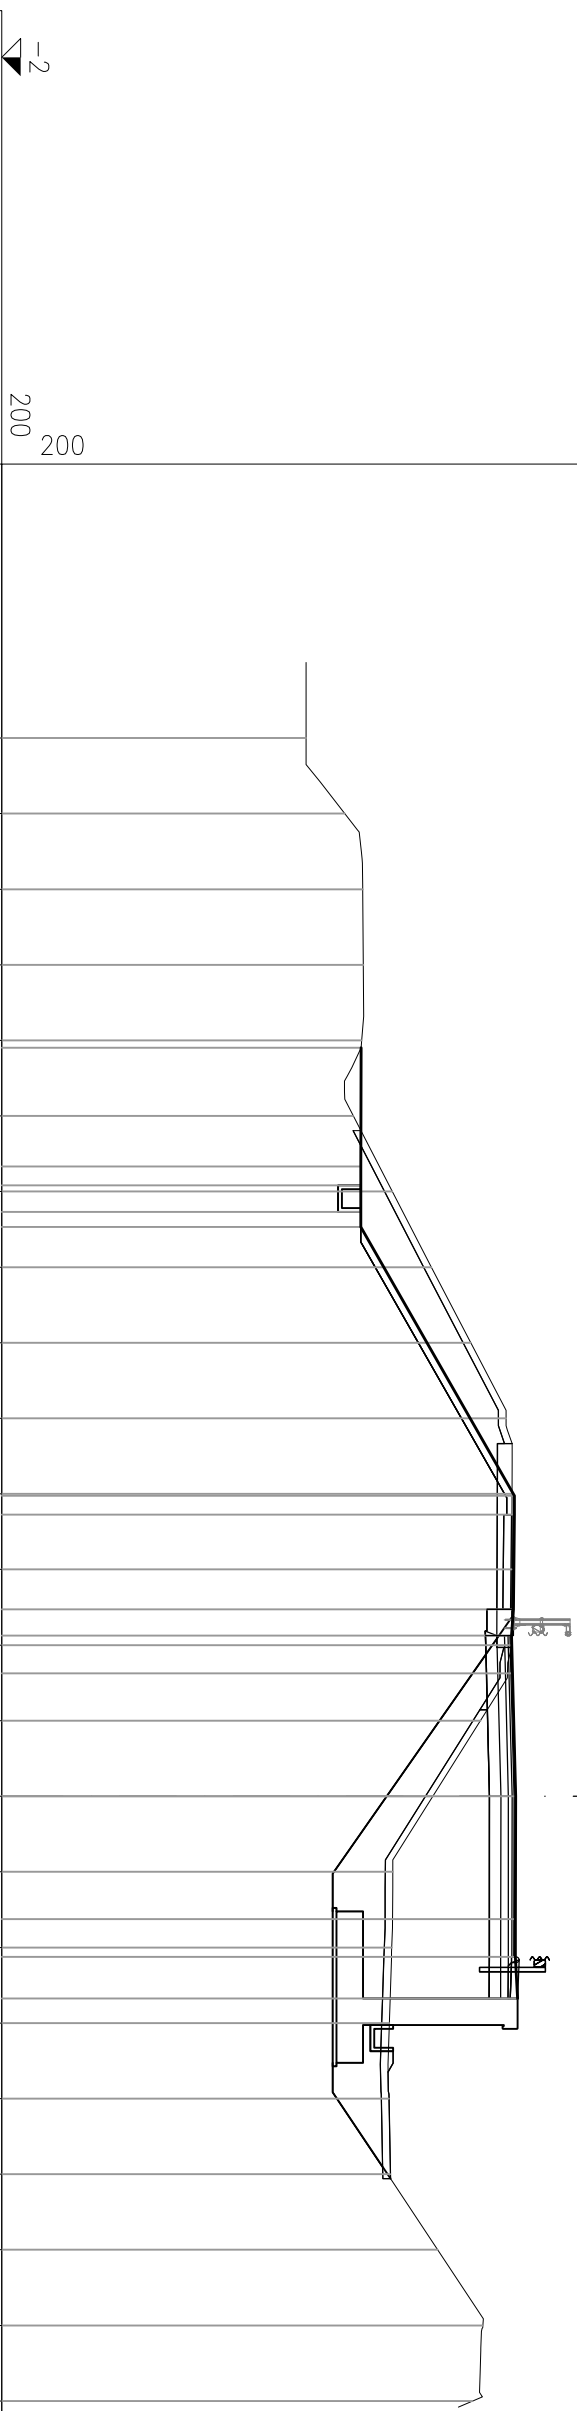
PROGRESSIVA 80.00

[illegible]

aa	aa	–	RILEVATO	m ²	24.56
ae	ae	–	RILEVATO ARGINE	m ²	0.87
ai	ai	–	RILEVATO AI –A3	m ²	2.09
az	az	–	RINTERRO	m ²	3.24
bb	bb	–	SCAVO	m ²	22.69
bf	bf	–	SCAVO FOSSO	m ²	0.42
ca	ca	–	VEGETALE IN RIL	m ²	1.89
da	da	–	DEMOLIZIONE PAY	m ²	2.12
ma	ma	–	FOND NON LEGATA	m ²	1.92
oa	oa	–	BASE	m ²	0.86
do	da	–	DEMO PAY (AREA)	m	5.41
ea	ea	–	FRESATURA	m	5.41
fe	fe	–	SCOTTICI IN SCAV	m	22.32
po	pa	–	BINDER	m	8.50
pv	pv	–	BINDER CIOLOPED	m	2.50
qa	qa	–	USURA	m	8.50
qv	qv	–	USURA CIOLOPEDO	m	2.50
sv	sv	–	MISTO CEMENTATO	m	2.50
ta	ta	–	INERBIMENTO	m	9.73

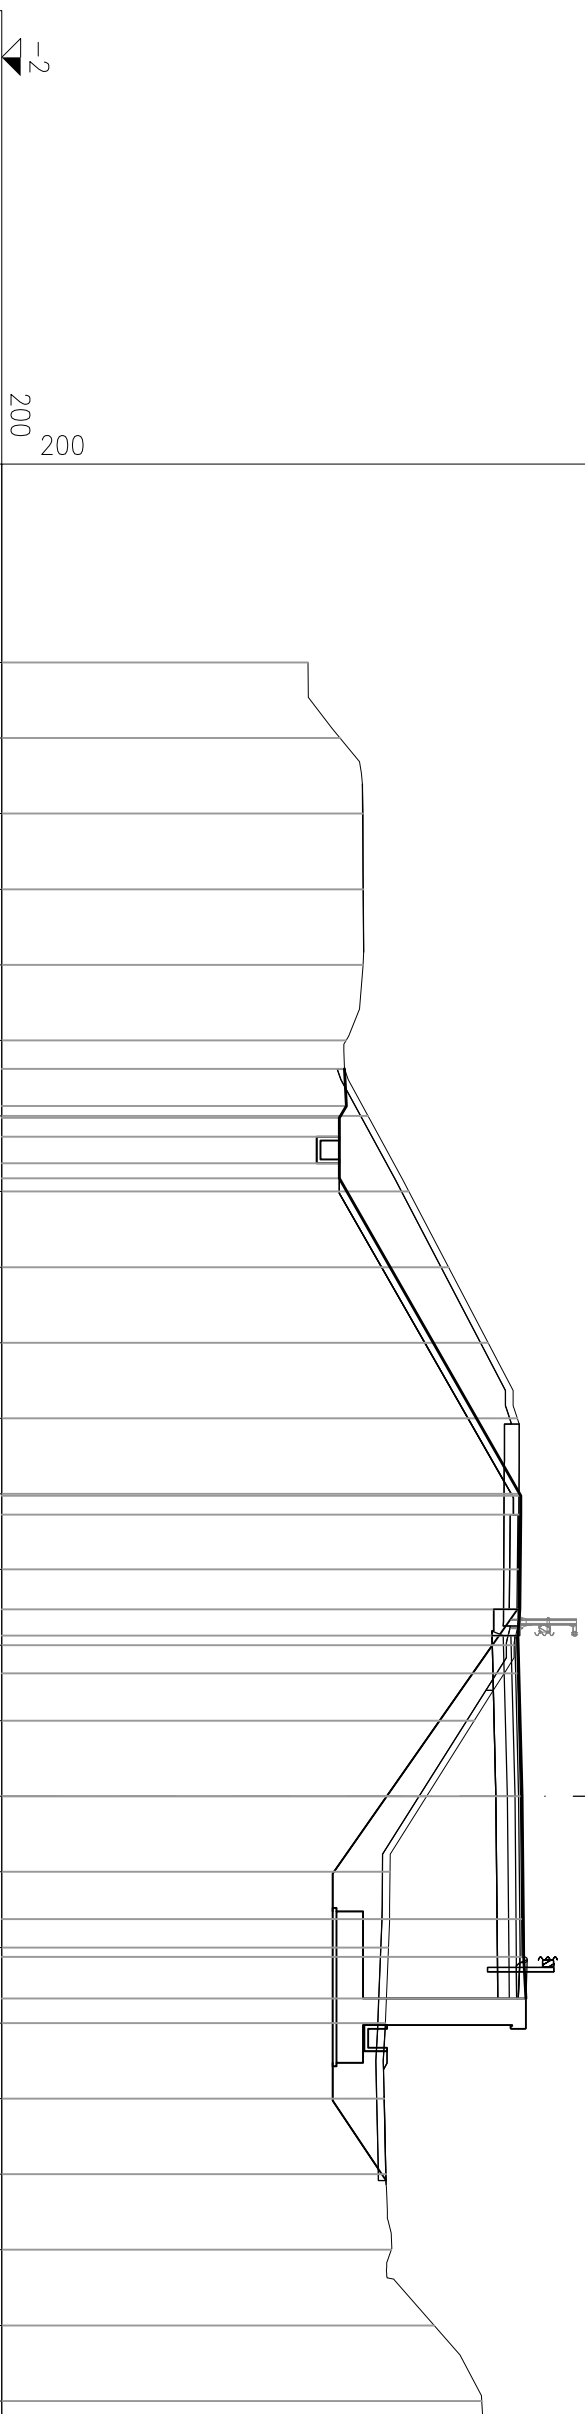
SEZIONE 11

PROGRESSIVA 90.00

[illegible]

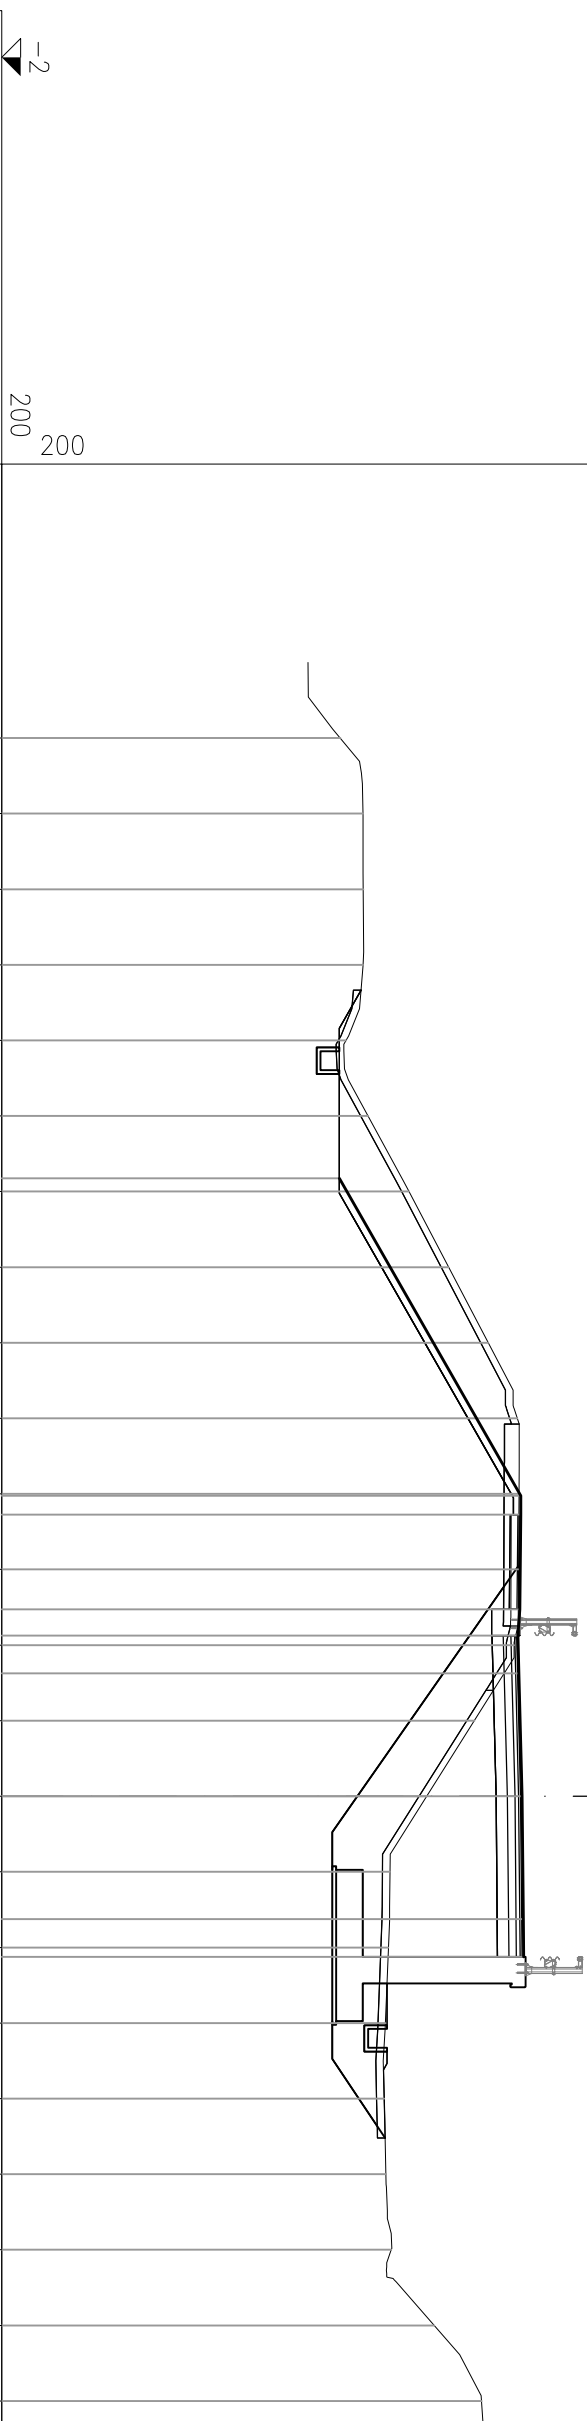
AA	AA	–	RILEVATO	m ²	26.24
AE	AE	–	RILEVATO	m ²	0.05
AI	AI	–	RILEVATO	m ²	0.05
AI	AI	–	AI – A3	m ²	2.90
AX	AX	–	RILEVATO	m ²	0.04
AX	AX	–	RILEVATO	m ²	0.04
AZ	AZ	–	RINTERRO	m ²	3.04
BB	BB	–	SCAVO	m ²	25.77
BF	BF	–	SCAVO	m ²	0.42
CA	CA	–	VEGETALE	m ²	2.18
DA	DA	–	DEMOLIZIONE	m ²	2.08
MA	MA	–	FOND NON LEGATA	m ²	0.88
OA	OA	–	BASE	m ²	1.91
DO	DA	–	DEMO	m	5.35
EA	EA	–	FRESATURA	m	5.35
FE	FE	–	SCOTICO	m	24.06
PO	PA	–	BINDER	m	8.50
PV	PV	–	BINDER	m	2.50
QA	QA	–	USURA	m	8.50
QV	QV	–	USURA	m	2.50
SV	SV	–	MISTO	m	2.50
TA	TA	–	INERBIMENTO	m	11.20

SEZIONE 12
PROGRESSIVA 94.32

[illegible]

AA	AA – RILEVATO	m ²	26.24
AI	AI – RILEVATO A1–A3	m ²	2.56
AZ	AZ – RINTERRO	m ²	3.14
BB	BB – SCAVO	m ²	29.55
BF	BF – SCAVO FOSSO	m ²	0.42
CA	CA – VEGETALE IN RIL	m ²	1.98
DA	DA – DEMOLIZIONE PAV	m ²	2.08
MA	MA – FOND NON LEGATA	m ²	1.69
OA	OA – BASE	m ²	0.86
DO	DO – DEMO PAV (AREA)	m	5.35
FE	FE – FRESCATURA	m	5.35
EA	EA – SCOTTIC IN SCAV	m	27.97
PO	PO – BINDER	m	8.50
PV	PV – BINDER CIOLOPED	m	2.50
QA	QA – USURA	m	8.50
QV	QV – USURA CIOLOPEDO	m	2.50
SV	SV – MISTO CEMENTATO	m	2.50
TA	TA – INERBIMENTO	m	10.17

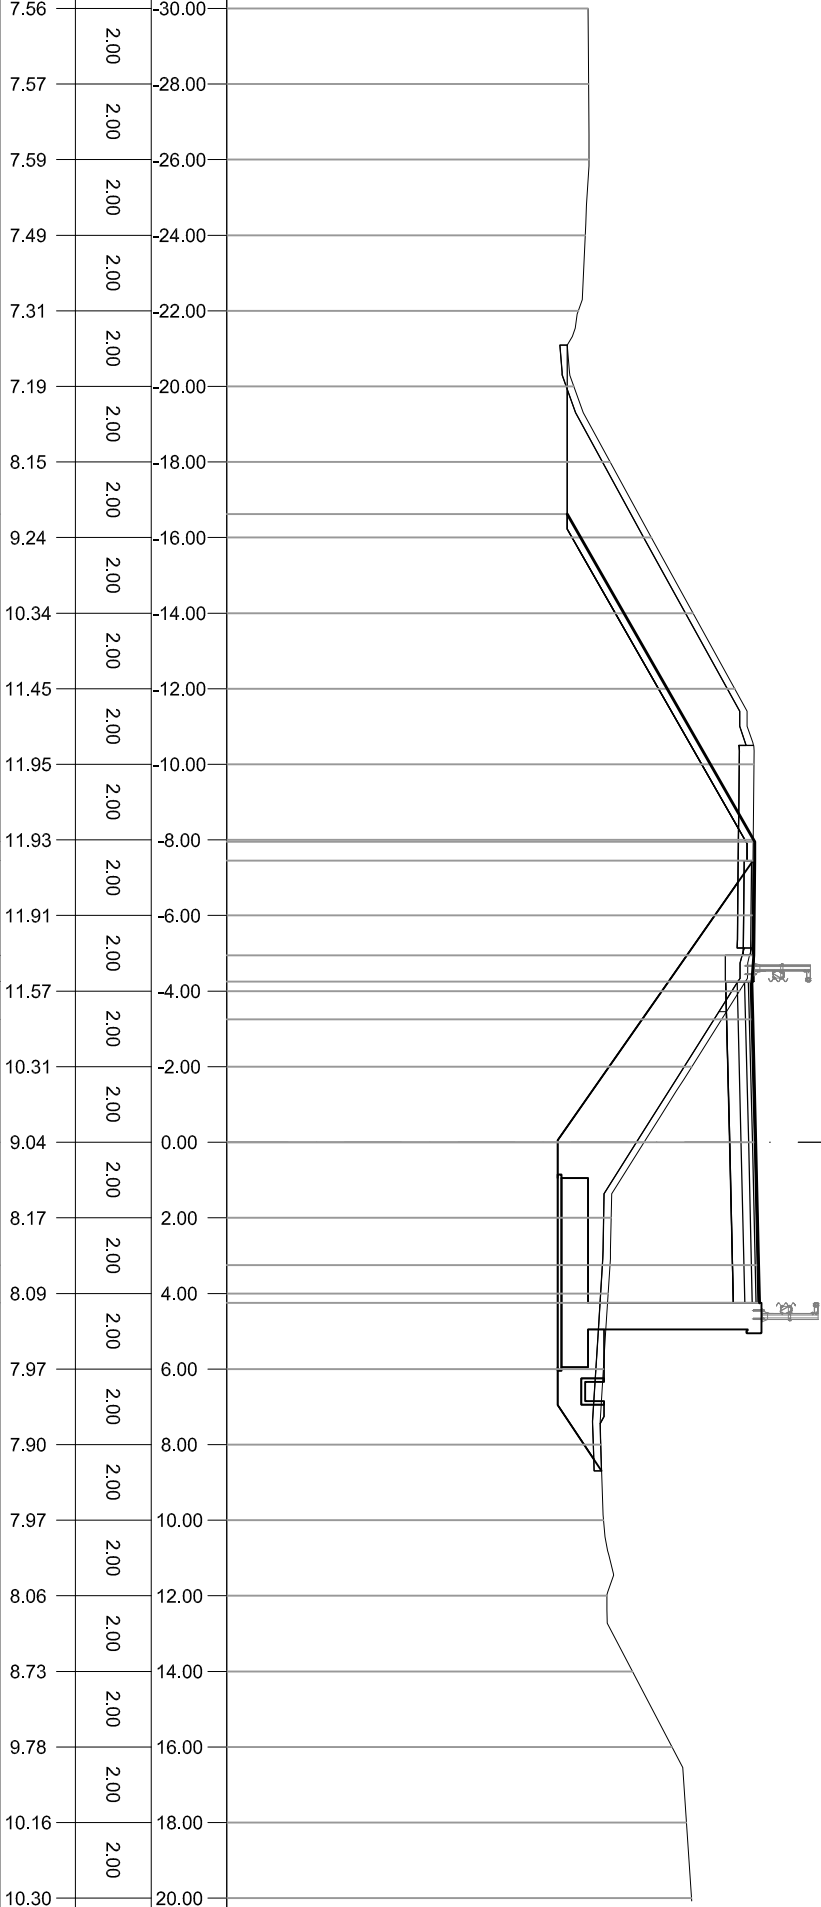
SEZIONE 12-BIS
PROGRESSIVA 94.33

[illegible]

AA	AA	-	RILEVATO	m ²	33.26
AI	AI	-	RILEVATO A1-A3	m ²	2.54
AZ	AZ	-	RINTERRO	m ²	2.27
BB	BB	-	SCAVO	m ²	35.15
CA	CA	-	VEGETALE IN RIL	m ²	2.05
DA	DA	-	DEMOLIZIONE PAV	m ²	2.09
MA	MA	-	FOND NON LEGATA	m ²	1.71
OA	OA	-	BASE	m ²	0.85
da	DA	-	DEMO PAV (AREA)	m	5.36
ea	EA	-	FRESATURA	m	5.36
fe	FE	-	SCOTICO IN SCAV	m	24.42
pa	PA	-	BINDER	m	8.50
pv	PV	-	BINDER CICLOPED	m	2.50
qa	QA	-	USURA	m	8.50
qv	QV	-	USURA CICLOPEDO	m	2.50
sv	SV	-	MISTO CEMENTIATO	m	2.50
to	TA	-	INERBIMENTO	m	10.49

SEZIONE 13
PROGRESSIVA 100.00

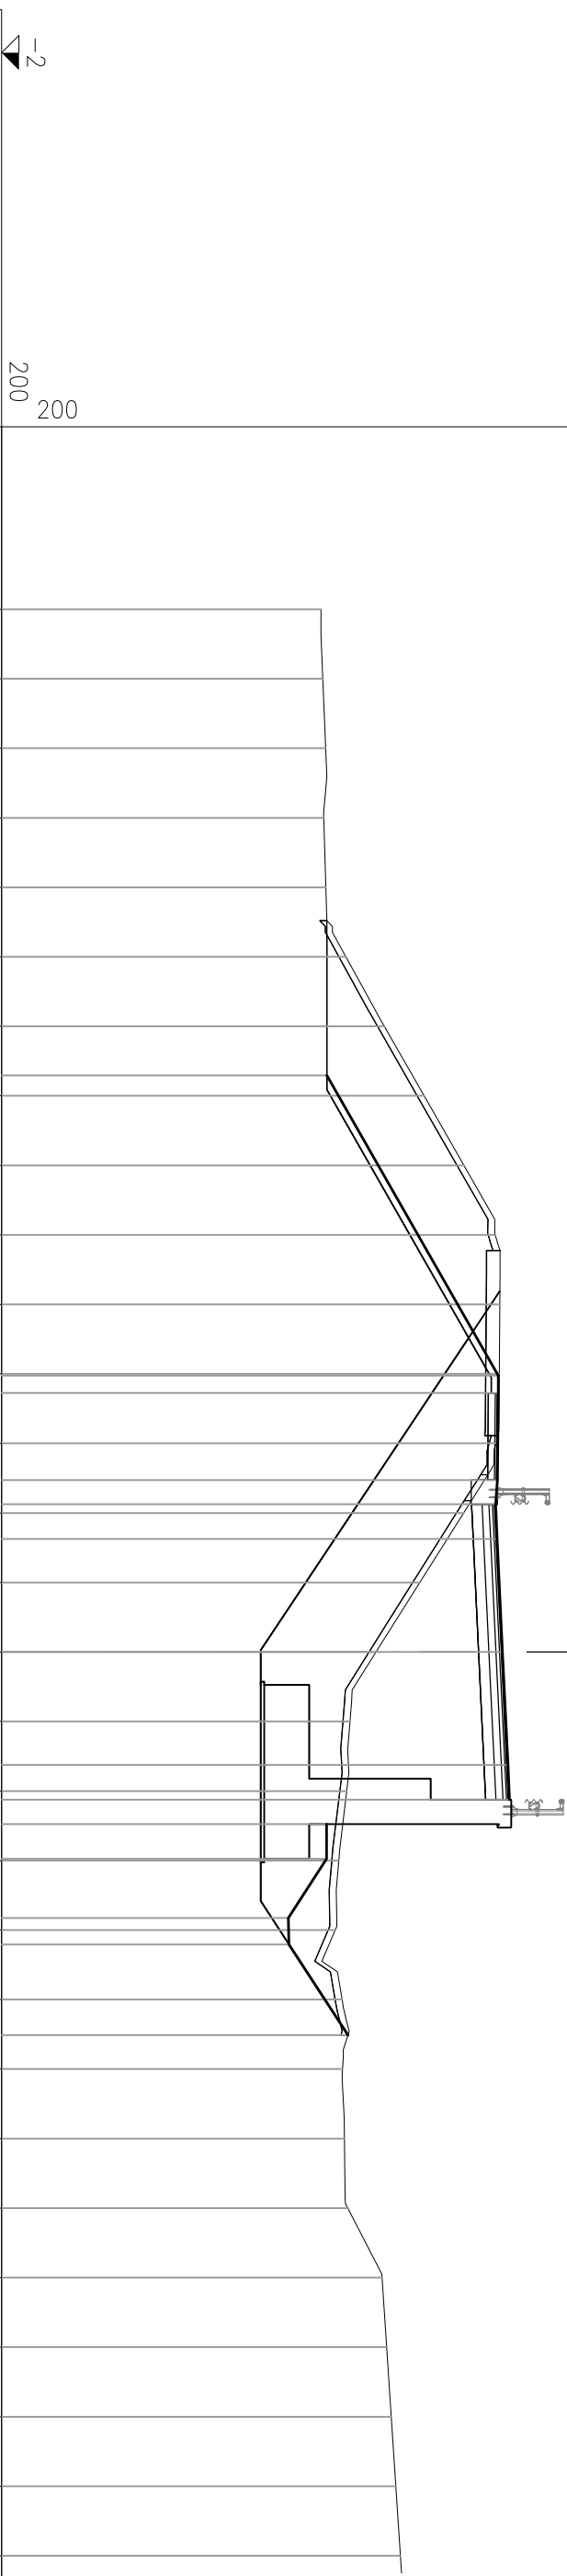
▽-2
200
200



PROGRESSIVE TERRENO		
PARZIALI TERRENO	2.00	
QUOTE TERRENO	7.56	
PROGRESSIVE PROGETTO		
PARZIALI PROGETTO	8.67	
QUOTE PROGETTO	7.01	

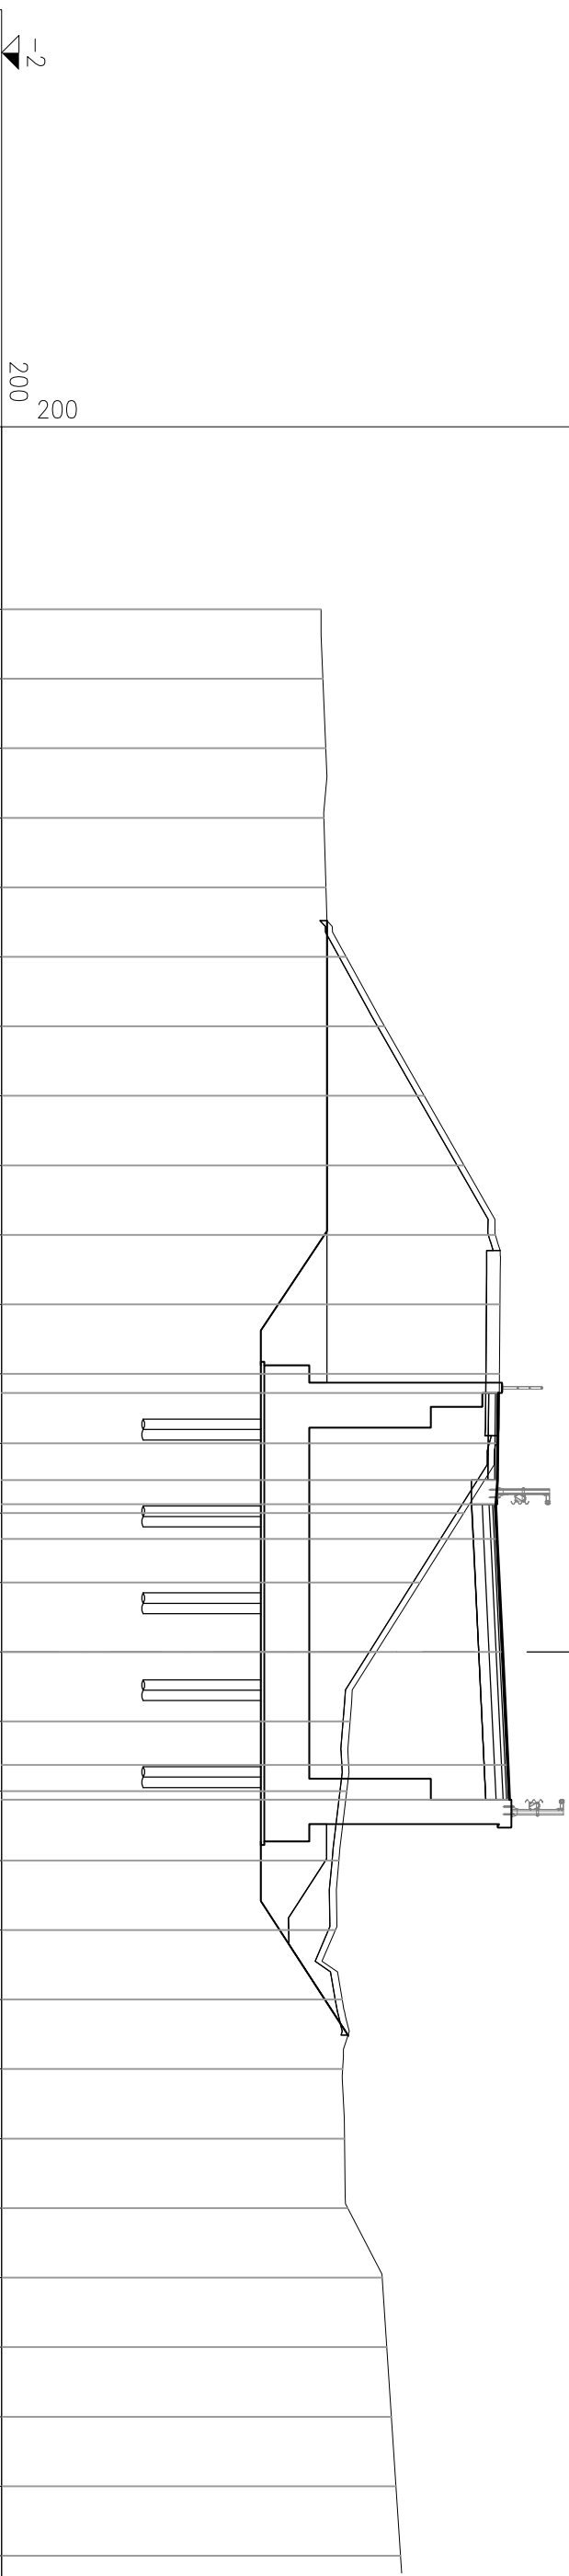
AA	AA – RILEVATO	m ²	51.06
AI	AI – RILEVATO A1–A3	m ²	2.54
AZ	AZ – RINTERRO	m ²	2.91
BB	BB – SCAVO	m ²	62.13
CA	CA – VEGETALE IN RIL	m ²	2.02
DA	DA – DEMOLIZIONE PAV	m ²	2.09
MA	MA – FOND NON LEGATA	m ²	1.71
OA	OA – BASE	m ²	0.84
DO	DA – DEMO PAV (AREA)	m	5.33
EO	EA – FRESATURA	m	5.33
FE	FE – SCOTICO IN SCAV	m	26.73
PO	PA – BINDER	m	8.50
PV	PV – BINDER CICOLOPED	m	2.50
QO	QA – USURA	m	8.50
QV	QV – USURA CICOLOPEDO	m	2.50
SV	SV – MISTO CEMENTATO	m	2.50
TO	TA – INERBIMENTO	m	10.44

SEZIONE 14
PROGRESSIVA 110.00

[illegible]

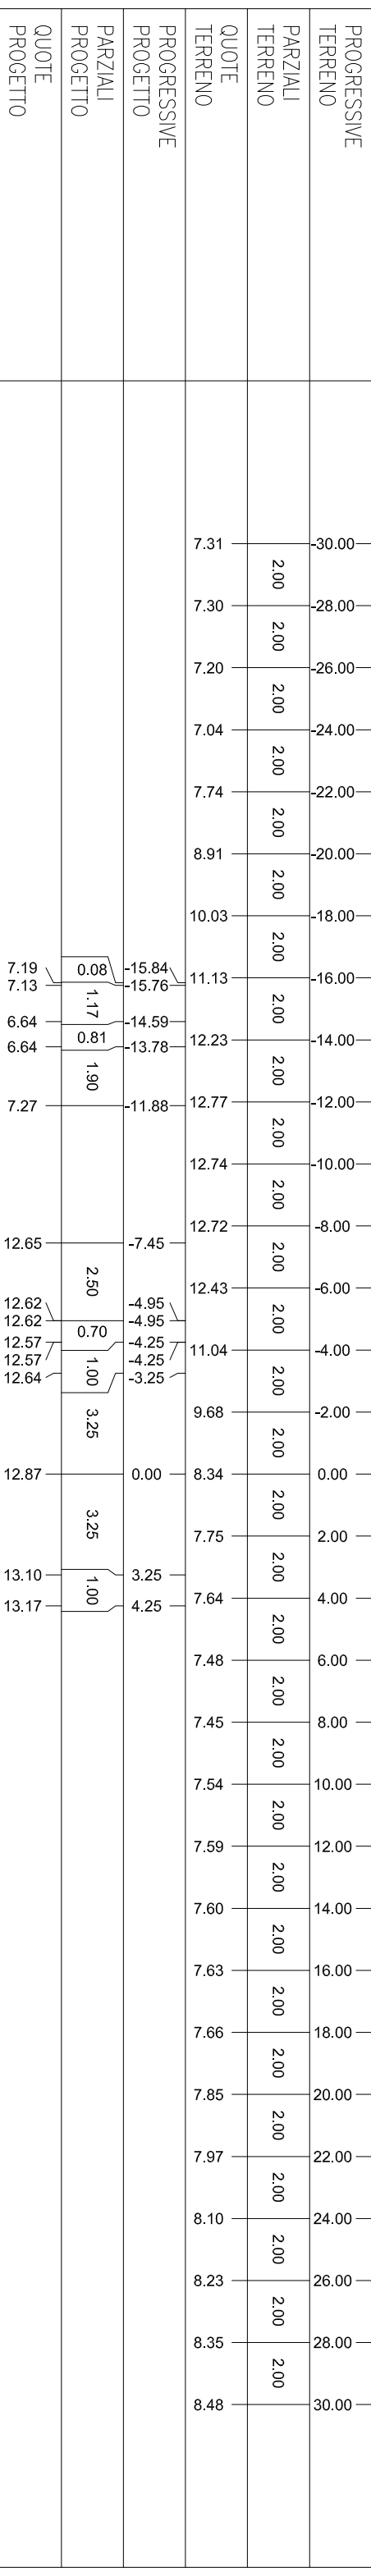
AA	AA	– RILEVATO	m ²	51.44
AI	AI	– RILEVATO A1–A3	m ²	2.54
AZ	AZ	– RINTERRO	m ²	8.49
BB	BB	– SCAVO	m ²	106.77
DA	DA	– DEMOLIZIONE PAV	m ²	2.08
MA	MA	– FOND NON LEGATA	m ²	1.71
OA	OA	– BASE	m ²	0.84
DO	DA	– DEMO PAV (AREA)	m ²	5.33
eo	EA	– FRESATURA	m	5.33
fe	FE	– SCOTICO IN SCAV	m	26.73
po	PA	– BINDER	m	8.50
pv	PV	– BINDER CICLOPED	m	2.50
qo	QA	– USURA	m	8.50
qv	QV	– USURA CICLOPEDO	m	2.50
sv	SV	– MISTO CEMENTATO	m	2.50

SEZIONE 14-BIS
PROGRESSIVA 110.01

[illegible]

AA	AA – RILEVATO	m ²	56.04
AI	AI – RILEVATO A1–A3	m ²	2.56
AZ	AZ – RINTERRO	m ²	8.15
BB	BB – SCAVO	m ²	115.77
BF	BF – SCAVO FOSSO	m ²	1.41
DA	DA – DEMOLIZIONE PAY	m ²	2.08
MA	MA – FOND NON LEGATA	m ²	1.70
OA	OA – BASE	m ²	0.85
DA	DA – DEMO PAY (AREA)	m	5.32
EA	EA – FRESATURA	m	5.32
FE	FE – SCOTICO IN SCAV	m	28.11
PO	PO PA – BINDER	m	8.50
PV	PV – BINDER CICOLOPED	m	2.50
QO	QO – USURA	m	8.50
QV	QV – USURA CICOLOPEDO	m	2.50
SV	SV – MISTO CEMENTATO	m	2.50

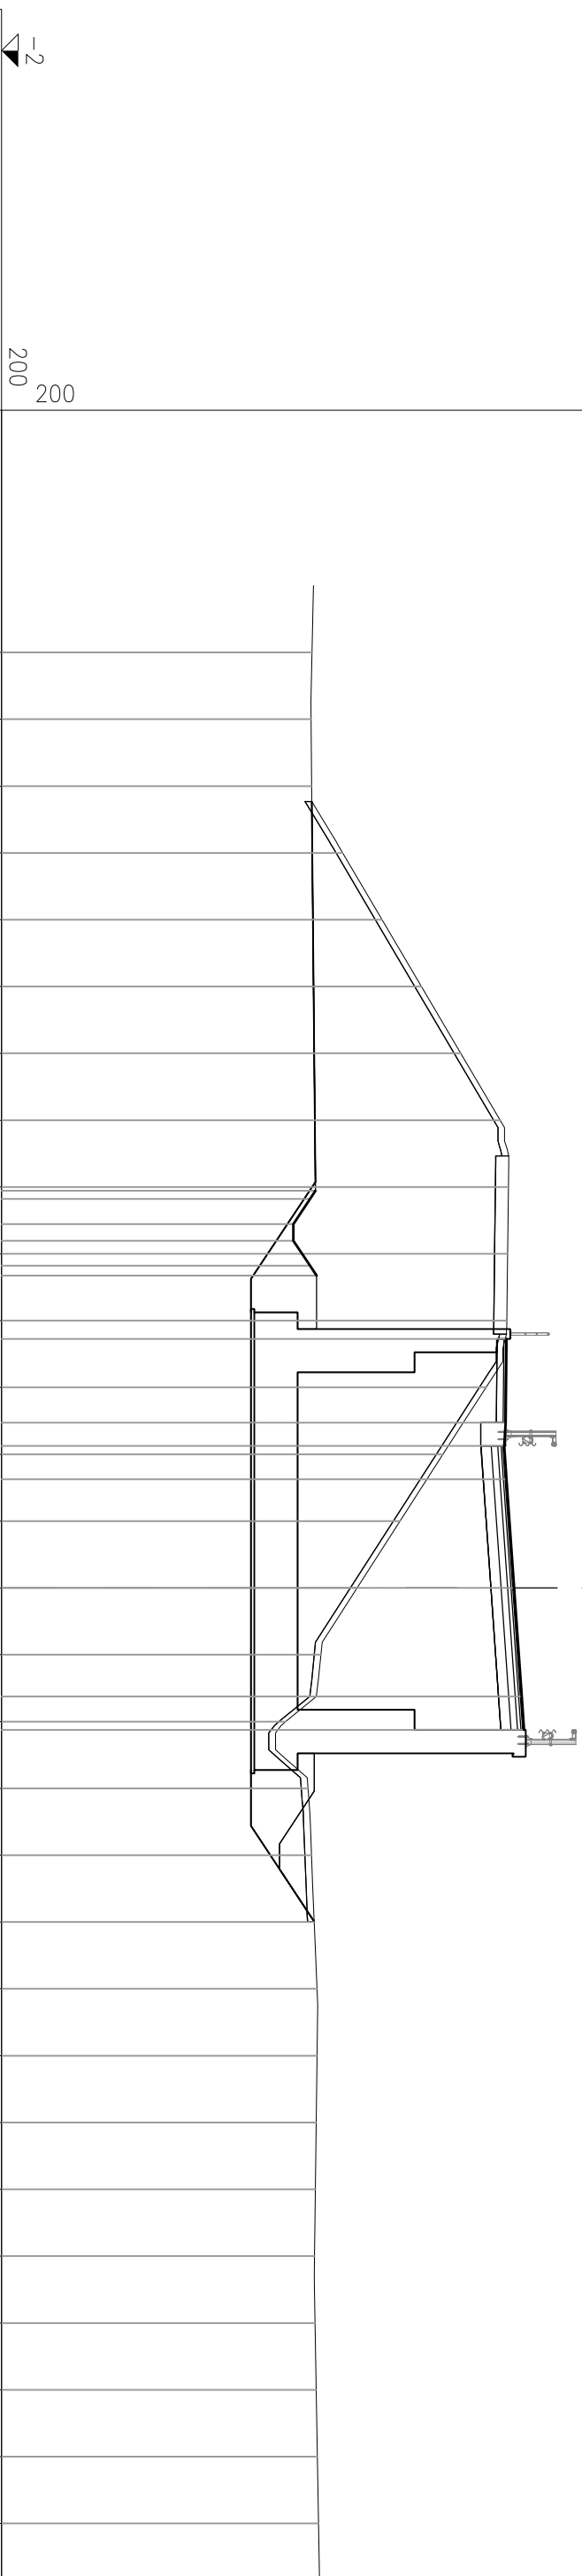
SEZIONE 15
PROGRESSIVA 120.00



AA	AA	– RILEVATO	m ²	61.27
AI	AI	– RILEVATO A1–A3	m ²	2.56
AZ	AZ	– RINTERRO	m ²	7.85
BB	BB	– SCAVO	m ²	119.65
DA	DA	– DEMOLIZIONE PAV	m ²	2.07
MA	MA	– FOND NON LEGATA	m ²	1.69
OA	OA	– BASE	m ²	0.85
DO	DA	– DEMO PAV (AREA)	m ²	5.33
EA	EA	– FRESATURA	m	5.33
FE	FE	– SCOTICO IN SCAV	m	28.20
PO	PA	– BINDER	m	8.50
PV	PV	– BINDER CICLOPED	m	2.50
QA	QA	– USURA	m	8.50
QV	QV	– USURA CICLOPEDO	m	2.50
SV	SV	– MISTO CEMENTATO	m	2.50

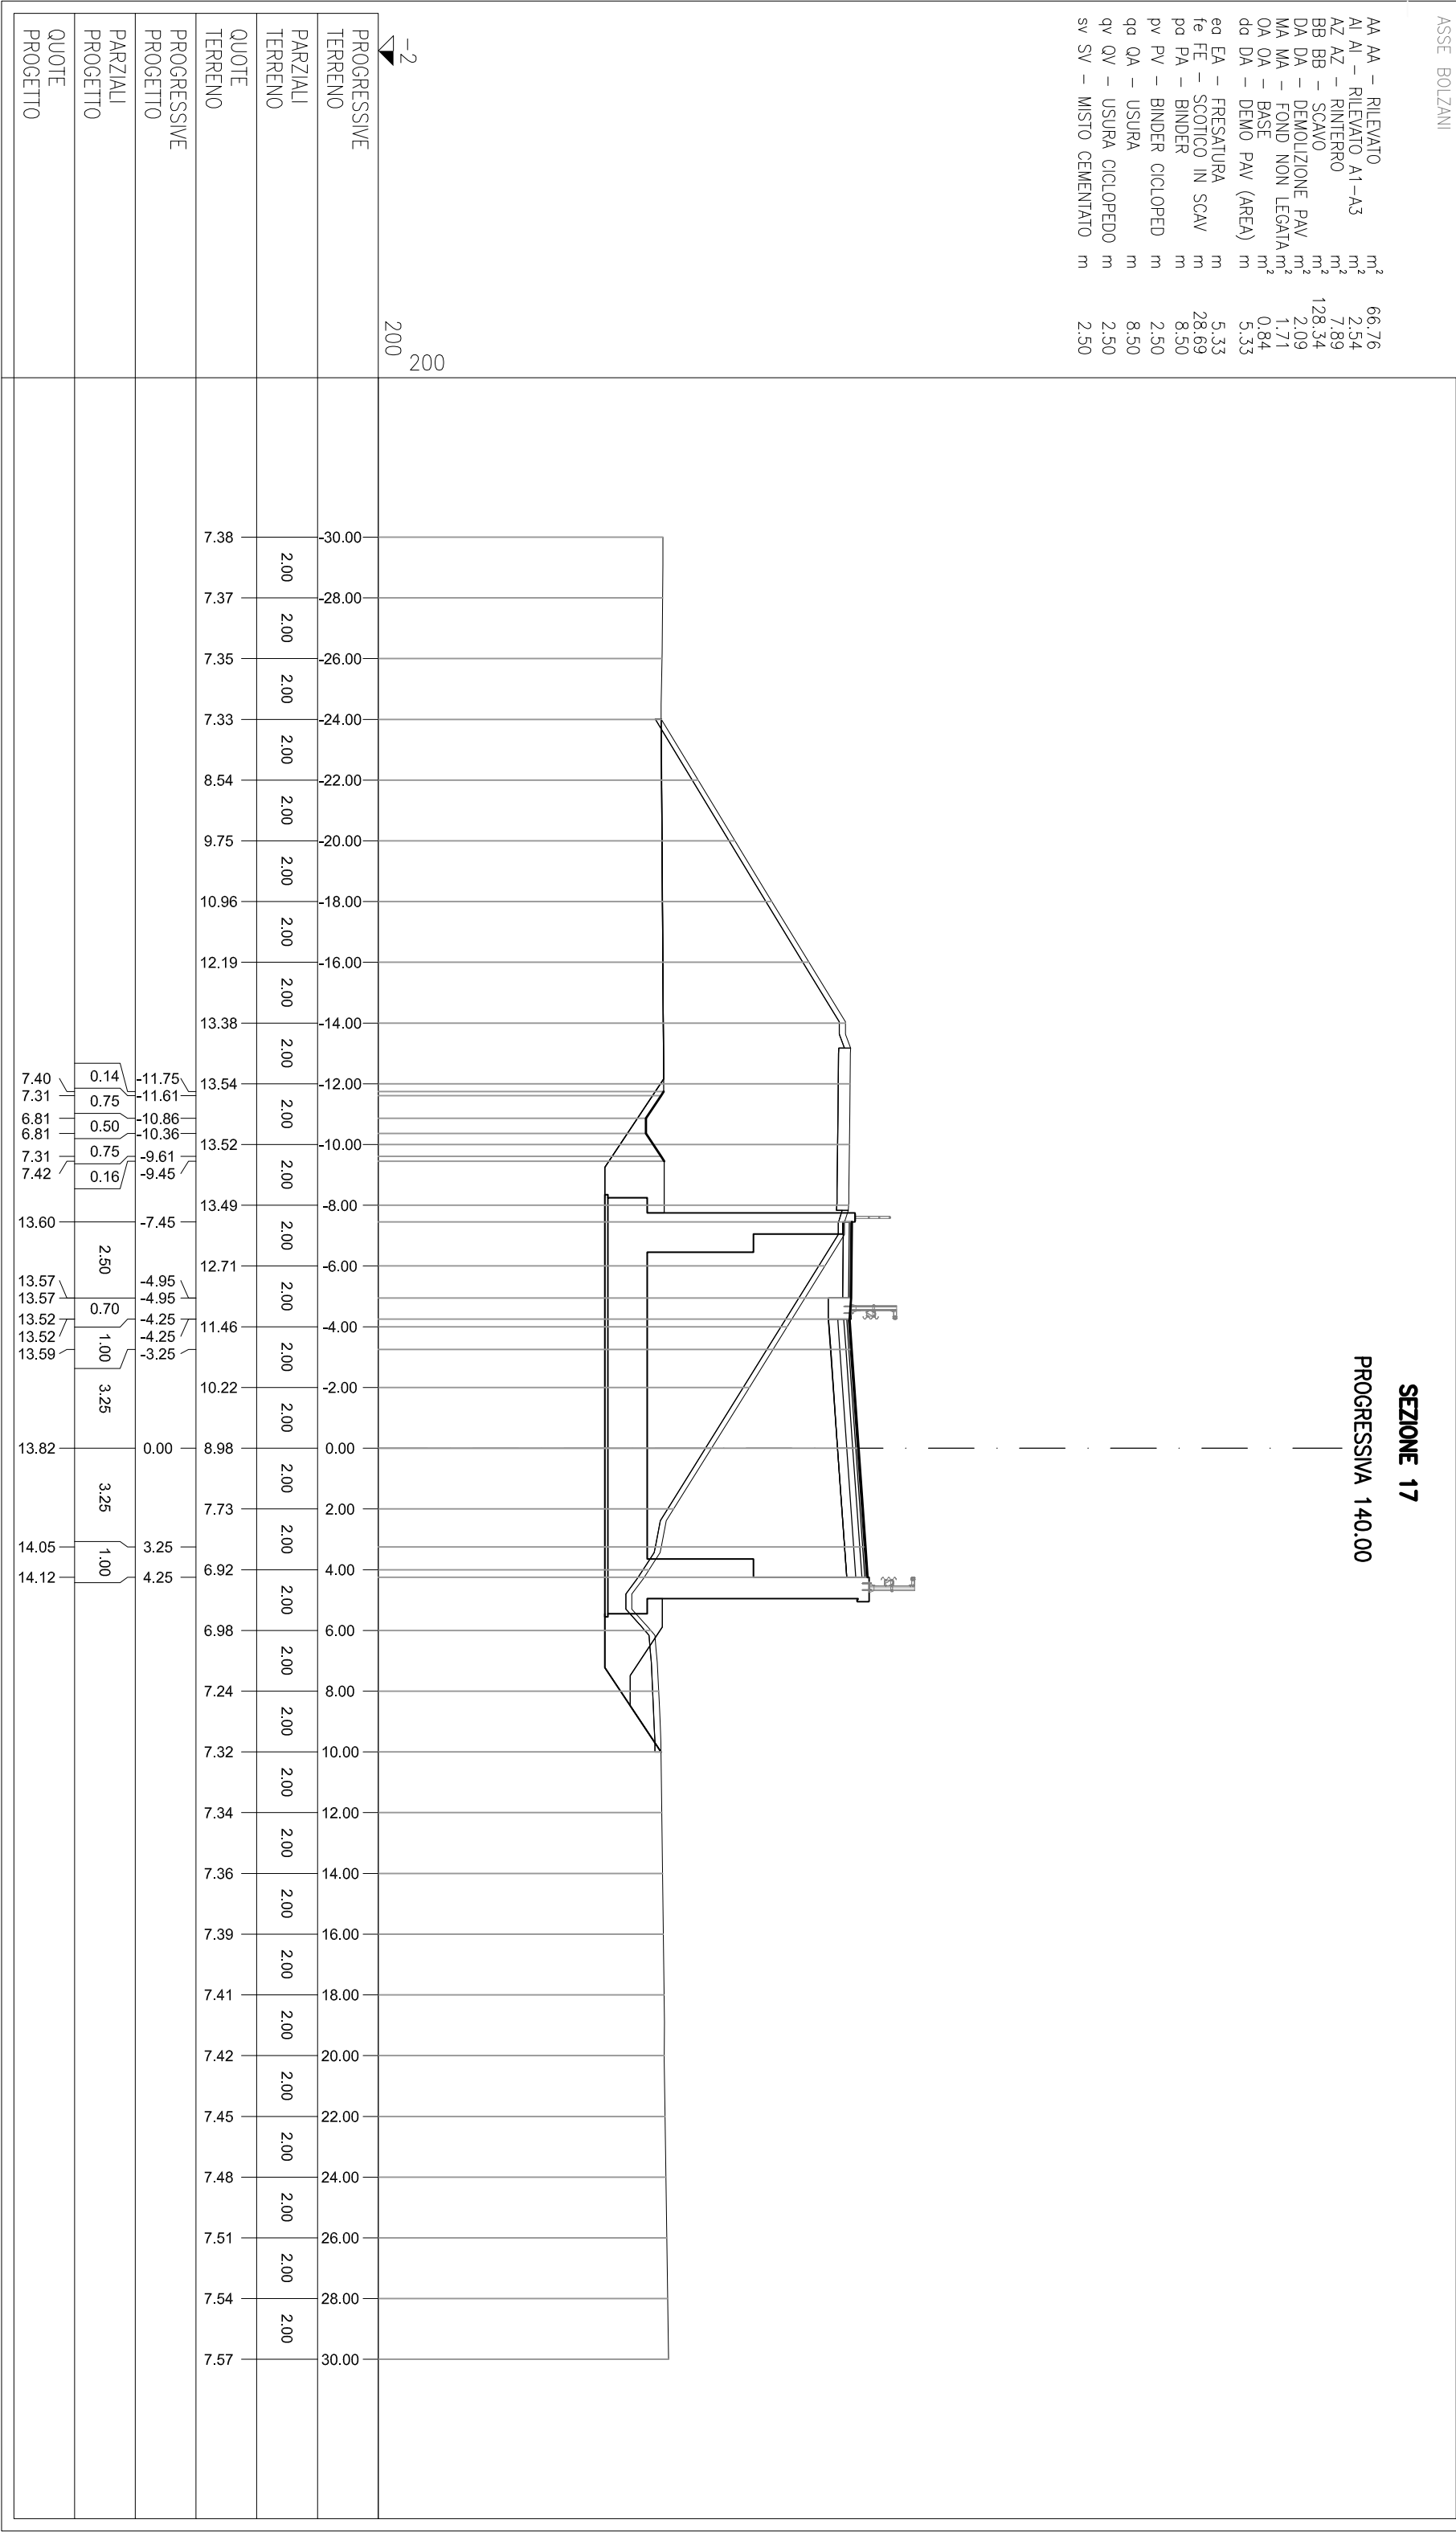
SEZIONE 16

PROGRESSIVA 130.00

[illegible]

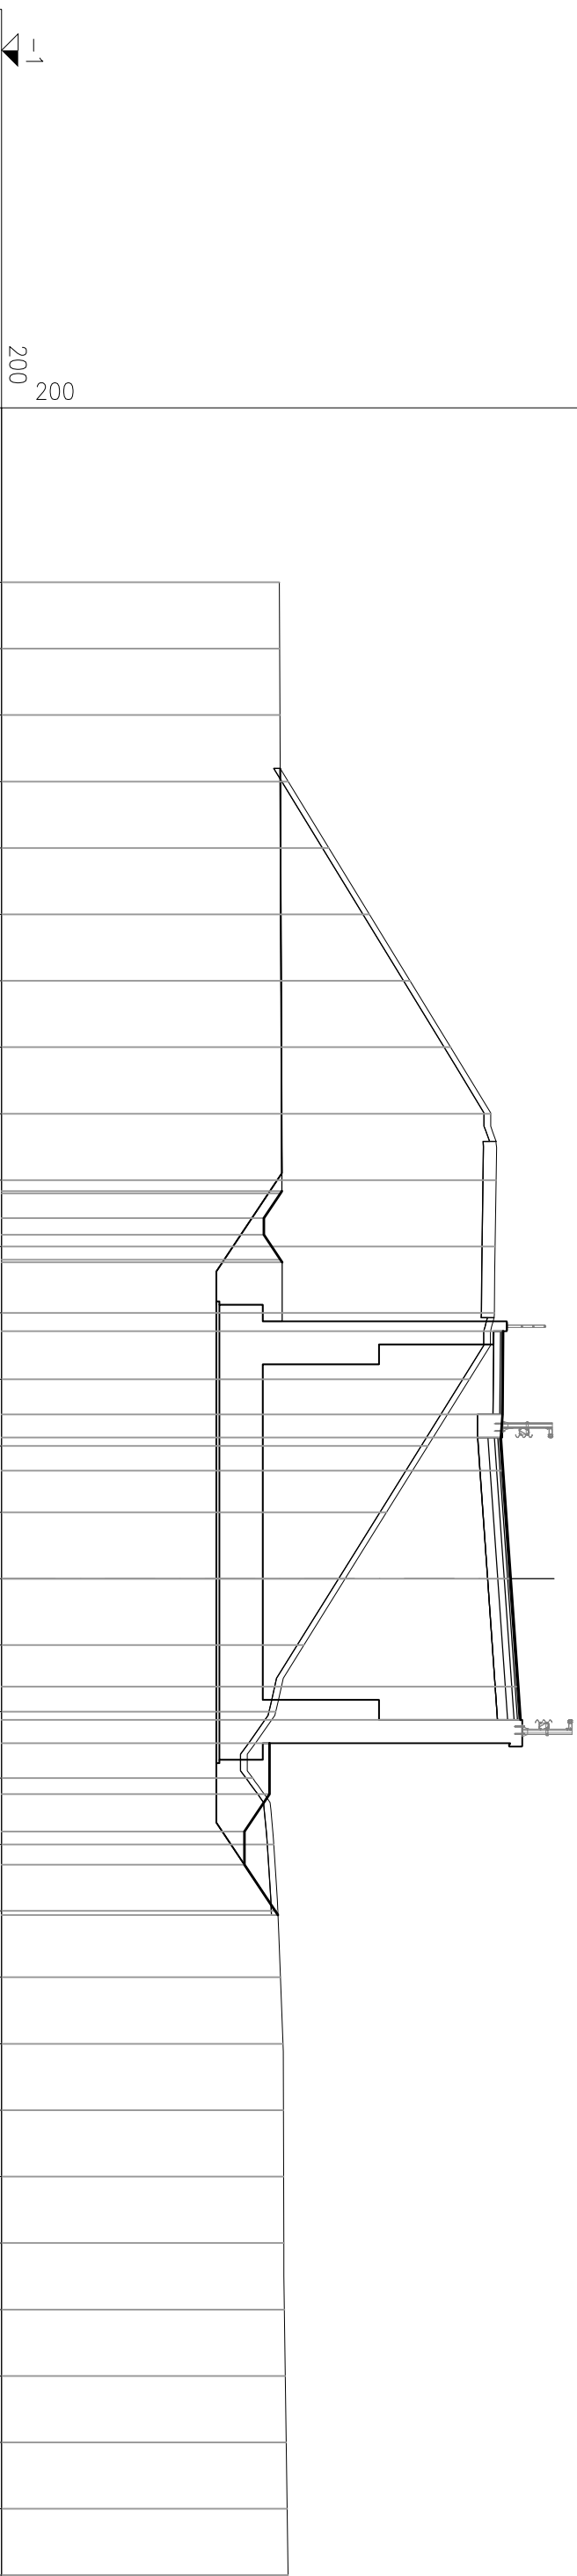
AA	AA	-	RILEVATO	m ²	66.76
AI	AI	-	RILEVATO A1-A3	m ²	2.54
AZ	AZ	-	RINTERRO	m ²	7.89
BB	BB	-	SCAVO	m ²	128.34
DA	DA	-	DEMOLIZIONE PAV	m ²	2.09
MA	MA	-	FOND NON LEGATA	m ²	1.71
OA	OA	-	BASE	m ²	0.84
da	DA	-	DEMO PAV (AREA)	m	5.33
ea	EA	-	FRESATURA	m	5.33
fe	FE	-	SCOTICO IN SCAV	m	28.69
pa	PA	-	BINDER	m	8.50
pv	PV	-	BINDER CICLOPED	m	2.50
qa	QA	-	USURA	m	8.50
qv	QV	-	USURA CICLOPEDO	m	2.50
sv	SV	-	MISTO CEMENTIATO	m	2.50

SEZIONE 17
PROGRESSIVA 140.00



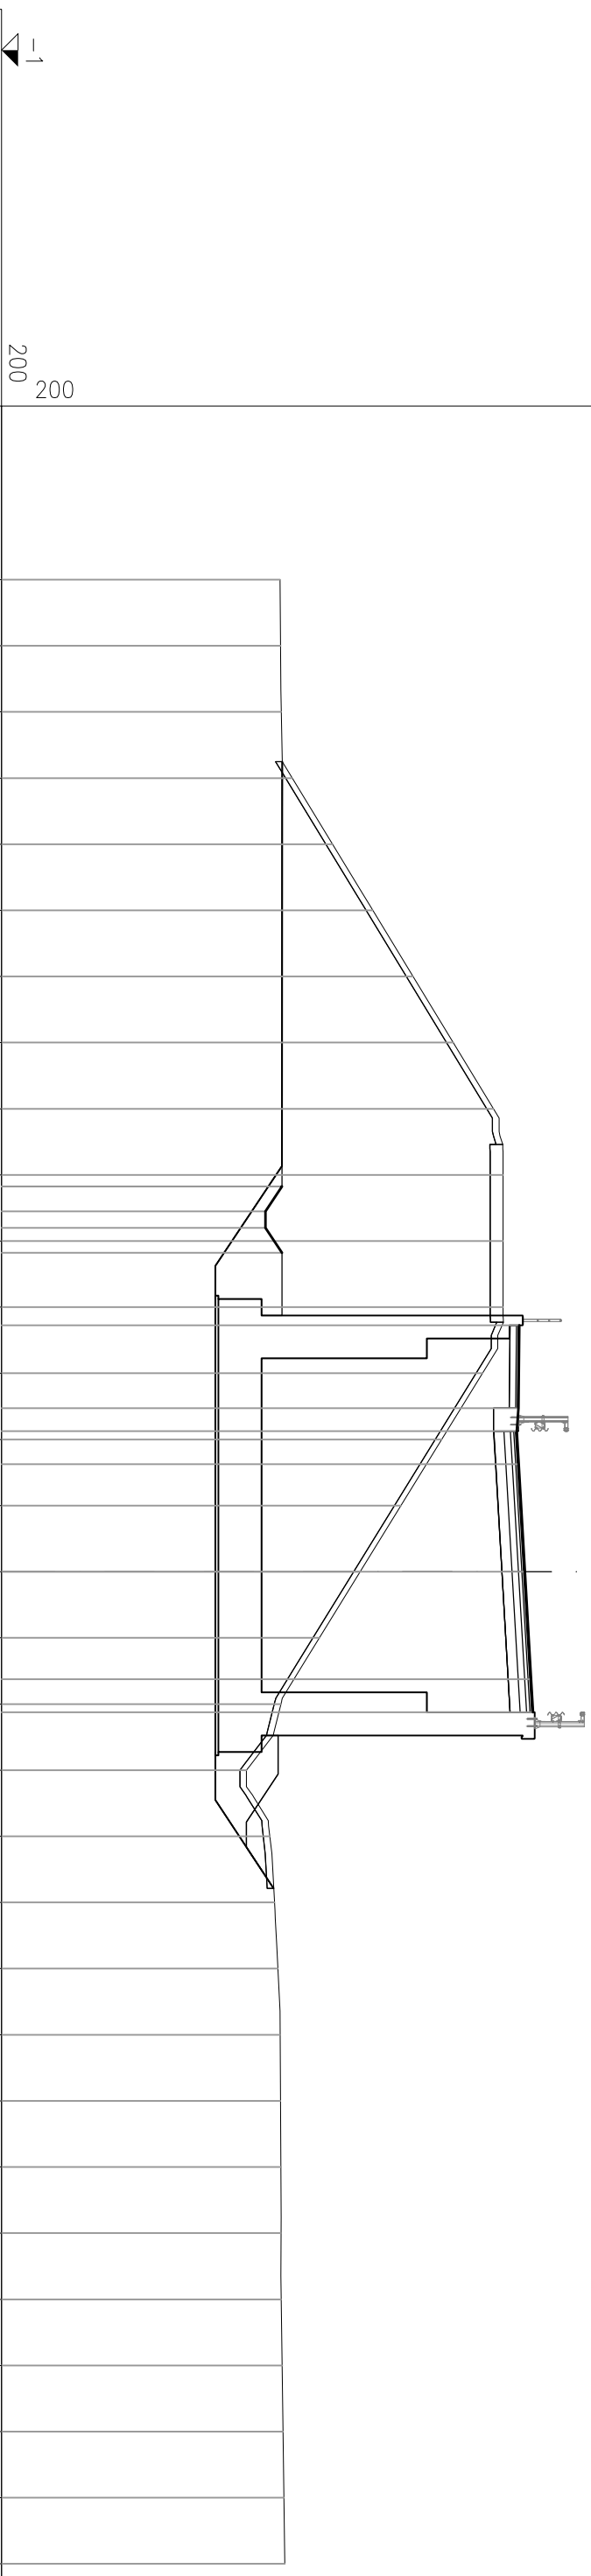
AA	AA	– RILEVATO	m ²	72.42
AI	AI	– RILEVATO A1–A3	m ²	2.54
AZ	AZ	– RINTERRO	m ²	2.97
BB	BB	– SCAVO	m ²	137.08
DA	DA	– DEMOLIZIONE PAV	m ²	2.06
MA	MA	– FOND NON LEGATA	m ²	1.71
OA	OA	– BASE	m ²	0.83
DO	DA	– DEMO PAV (AREA)	m ²	5.30
EA	EA	– FRESATURA	m	5.30
FE	FE	– SCOTICO IN SCAV	m	29.22
PO	PA	– BINDER	m	8.50
PV	PV	– BINDER CICLOPED	m	2.50
QA	QA	– USURA	m	8.50
QV	QV	– USURA CICLOPEDO	m	2.50
SV	SV	– MISTO CEMENTATO	m	2.50

SEZIONE 18
PROGRESSIVA 150.00

[illegible]

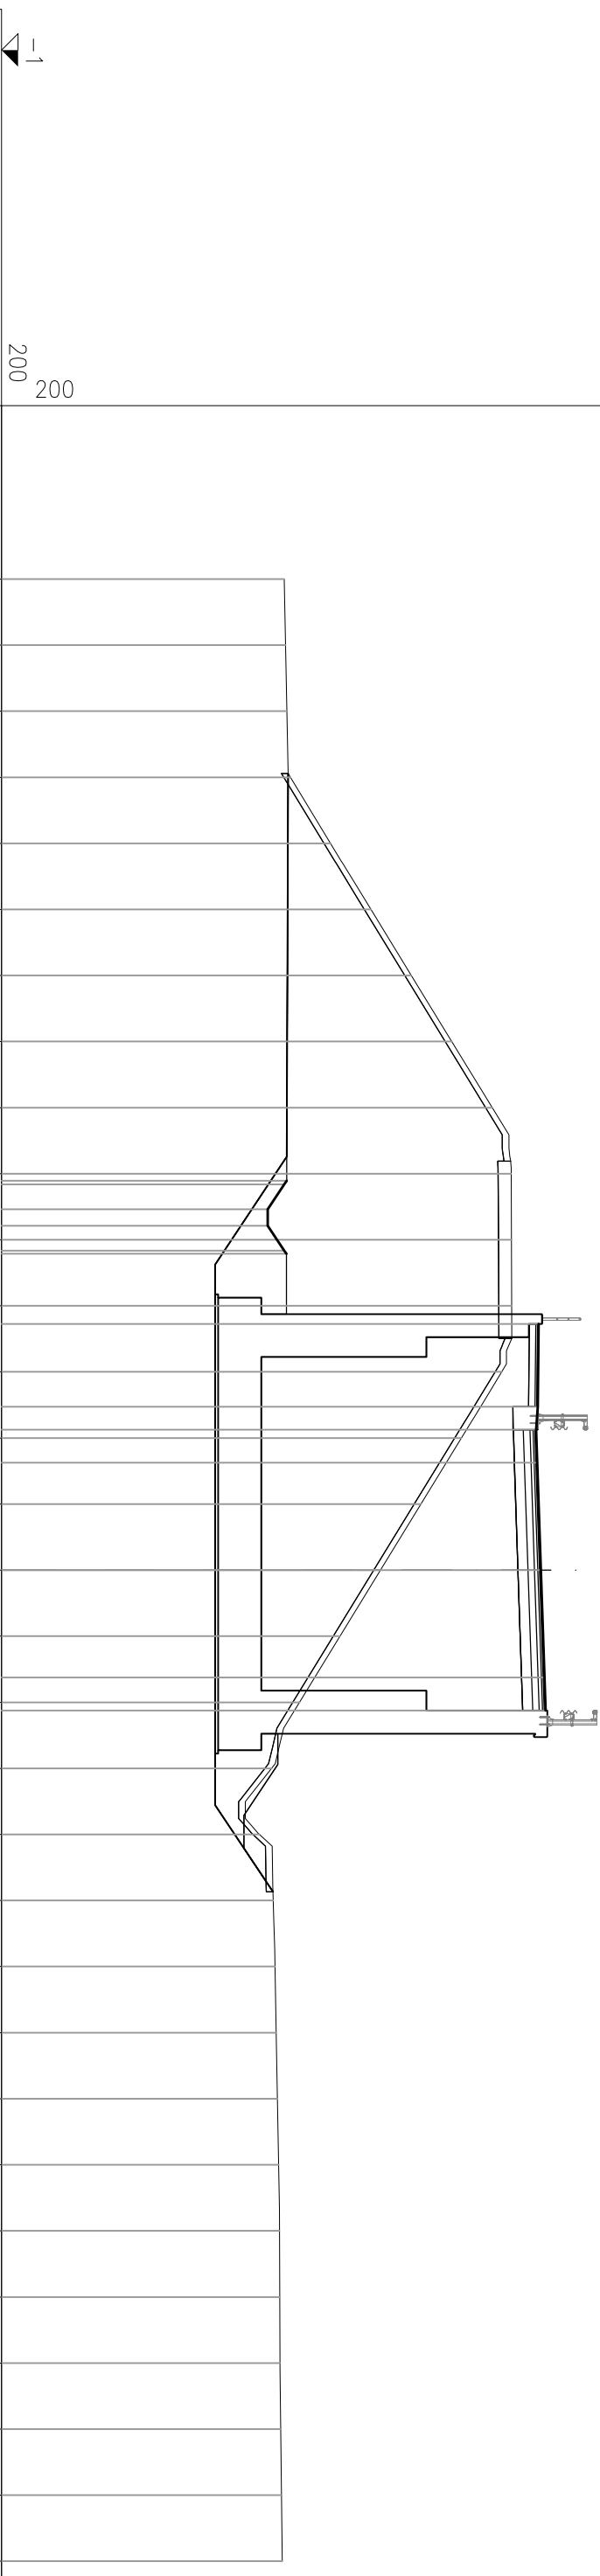
AA	AA	– RILEVATO	m ²	76.39
AI	AI	– RILEVATO A1–A3	m ²	2.56
AZ	AZ	– RINTERRO	m ²	8.57
BB	BB	– SCAVO	m ²	144.38
DA	DA	– DEMOLIZIONE PAV	m ²	2.09
MA	MA	– FOND NON LEGATA	m ²	1.70
OA	OA	– BASE	m ²	0.84
DO	DA	– DEMO PAV (AREA)	m ²	5.39
EA	EA	– FRESATURA	m	5.39
FE	FE	– SCOTICO IN SCAV	m	28.69
PO	PA	– BINDER	m	8.50
PV	PV	– BINDER CICLOPED	m	2.50
QA	QA	– USURA	m	8.50
QV	QV	– USURA CICLOPEDO	m	2.50
SV	SV	– MISTO CEMENTATO	m	2.50

SEZIONE 19
PROGRESSIVA 160.00

[illegible]

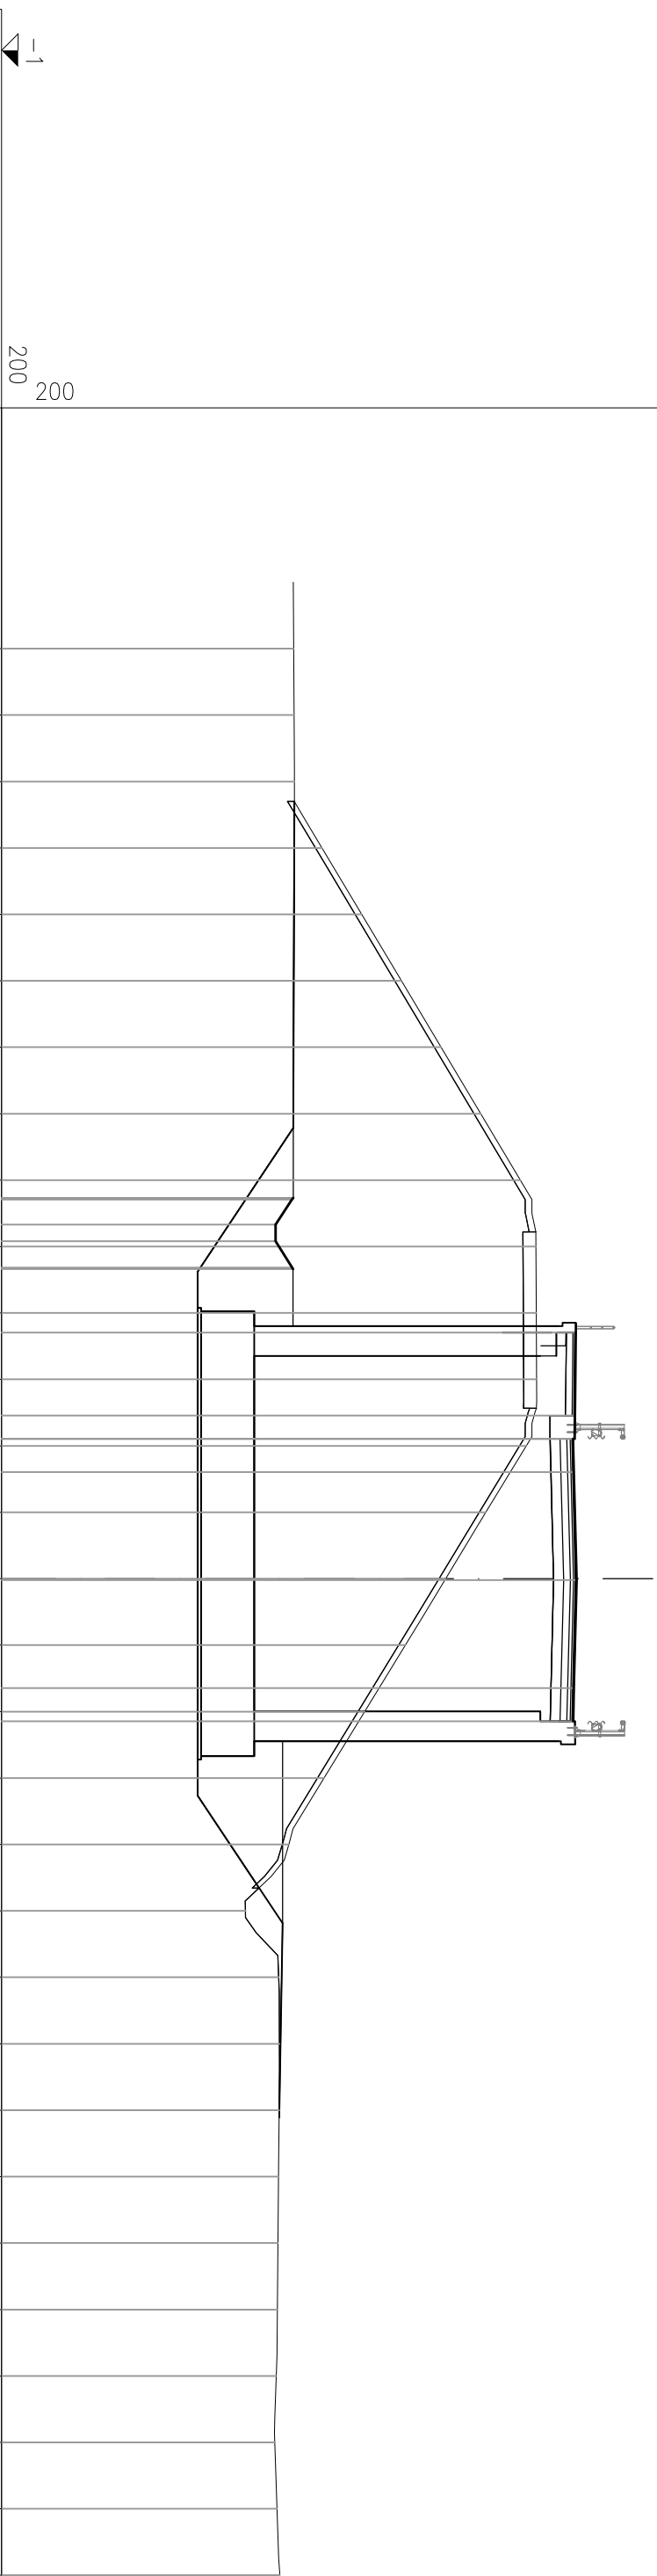
AA	AA	– RILEVATO	m ²	82,38
AI	AI	– RILEVATO A1–A3	m ²	2,55
AZ	AZ	– RINTERRO	m ²	8,84
BB	BB	– SCAVO	m ²	151,49
DA	DA	– DEMOLIZIONE PAV	m ²	2,10
MA	MA	– FOND NON LEGATA	m ²	1,70
OA	OA	– BASE	m ²	0,87
DO	DA	– DEMO PAV (AREA)	m ²	5,37
EO	EA	– FRESATURA	m	5,37
FE	FE	– SCOTICO IN SCAV	m	28,48
PO	PA	– BINDER	m	8,50
PV	PV	– BINDER CICLOPED	m	2,50
QA	QA	– USURA	m	8,50
QV	QV	– USURA CICLOPEDO	m	2,50
SV	SV	– MISTO CEMENTATO	m	2,50

SEZIONE 20
PROGRESSIVA 170.00

[illegible]

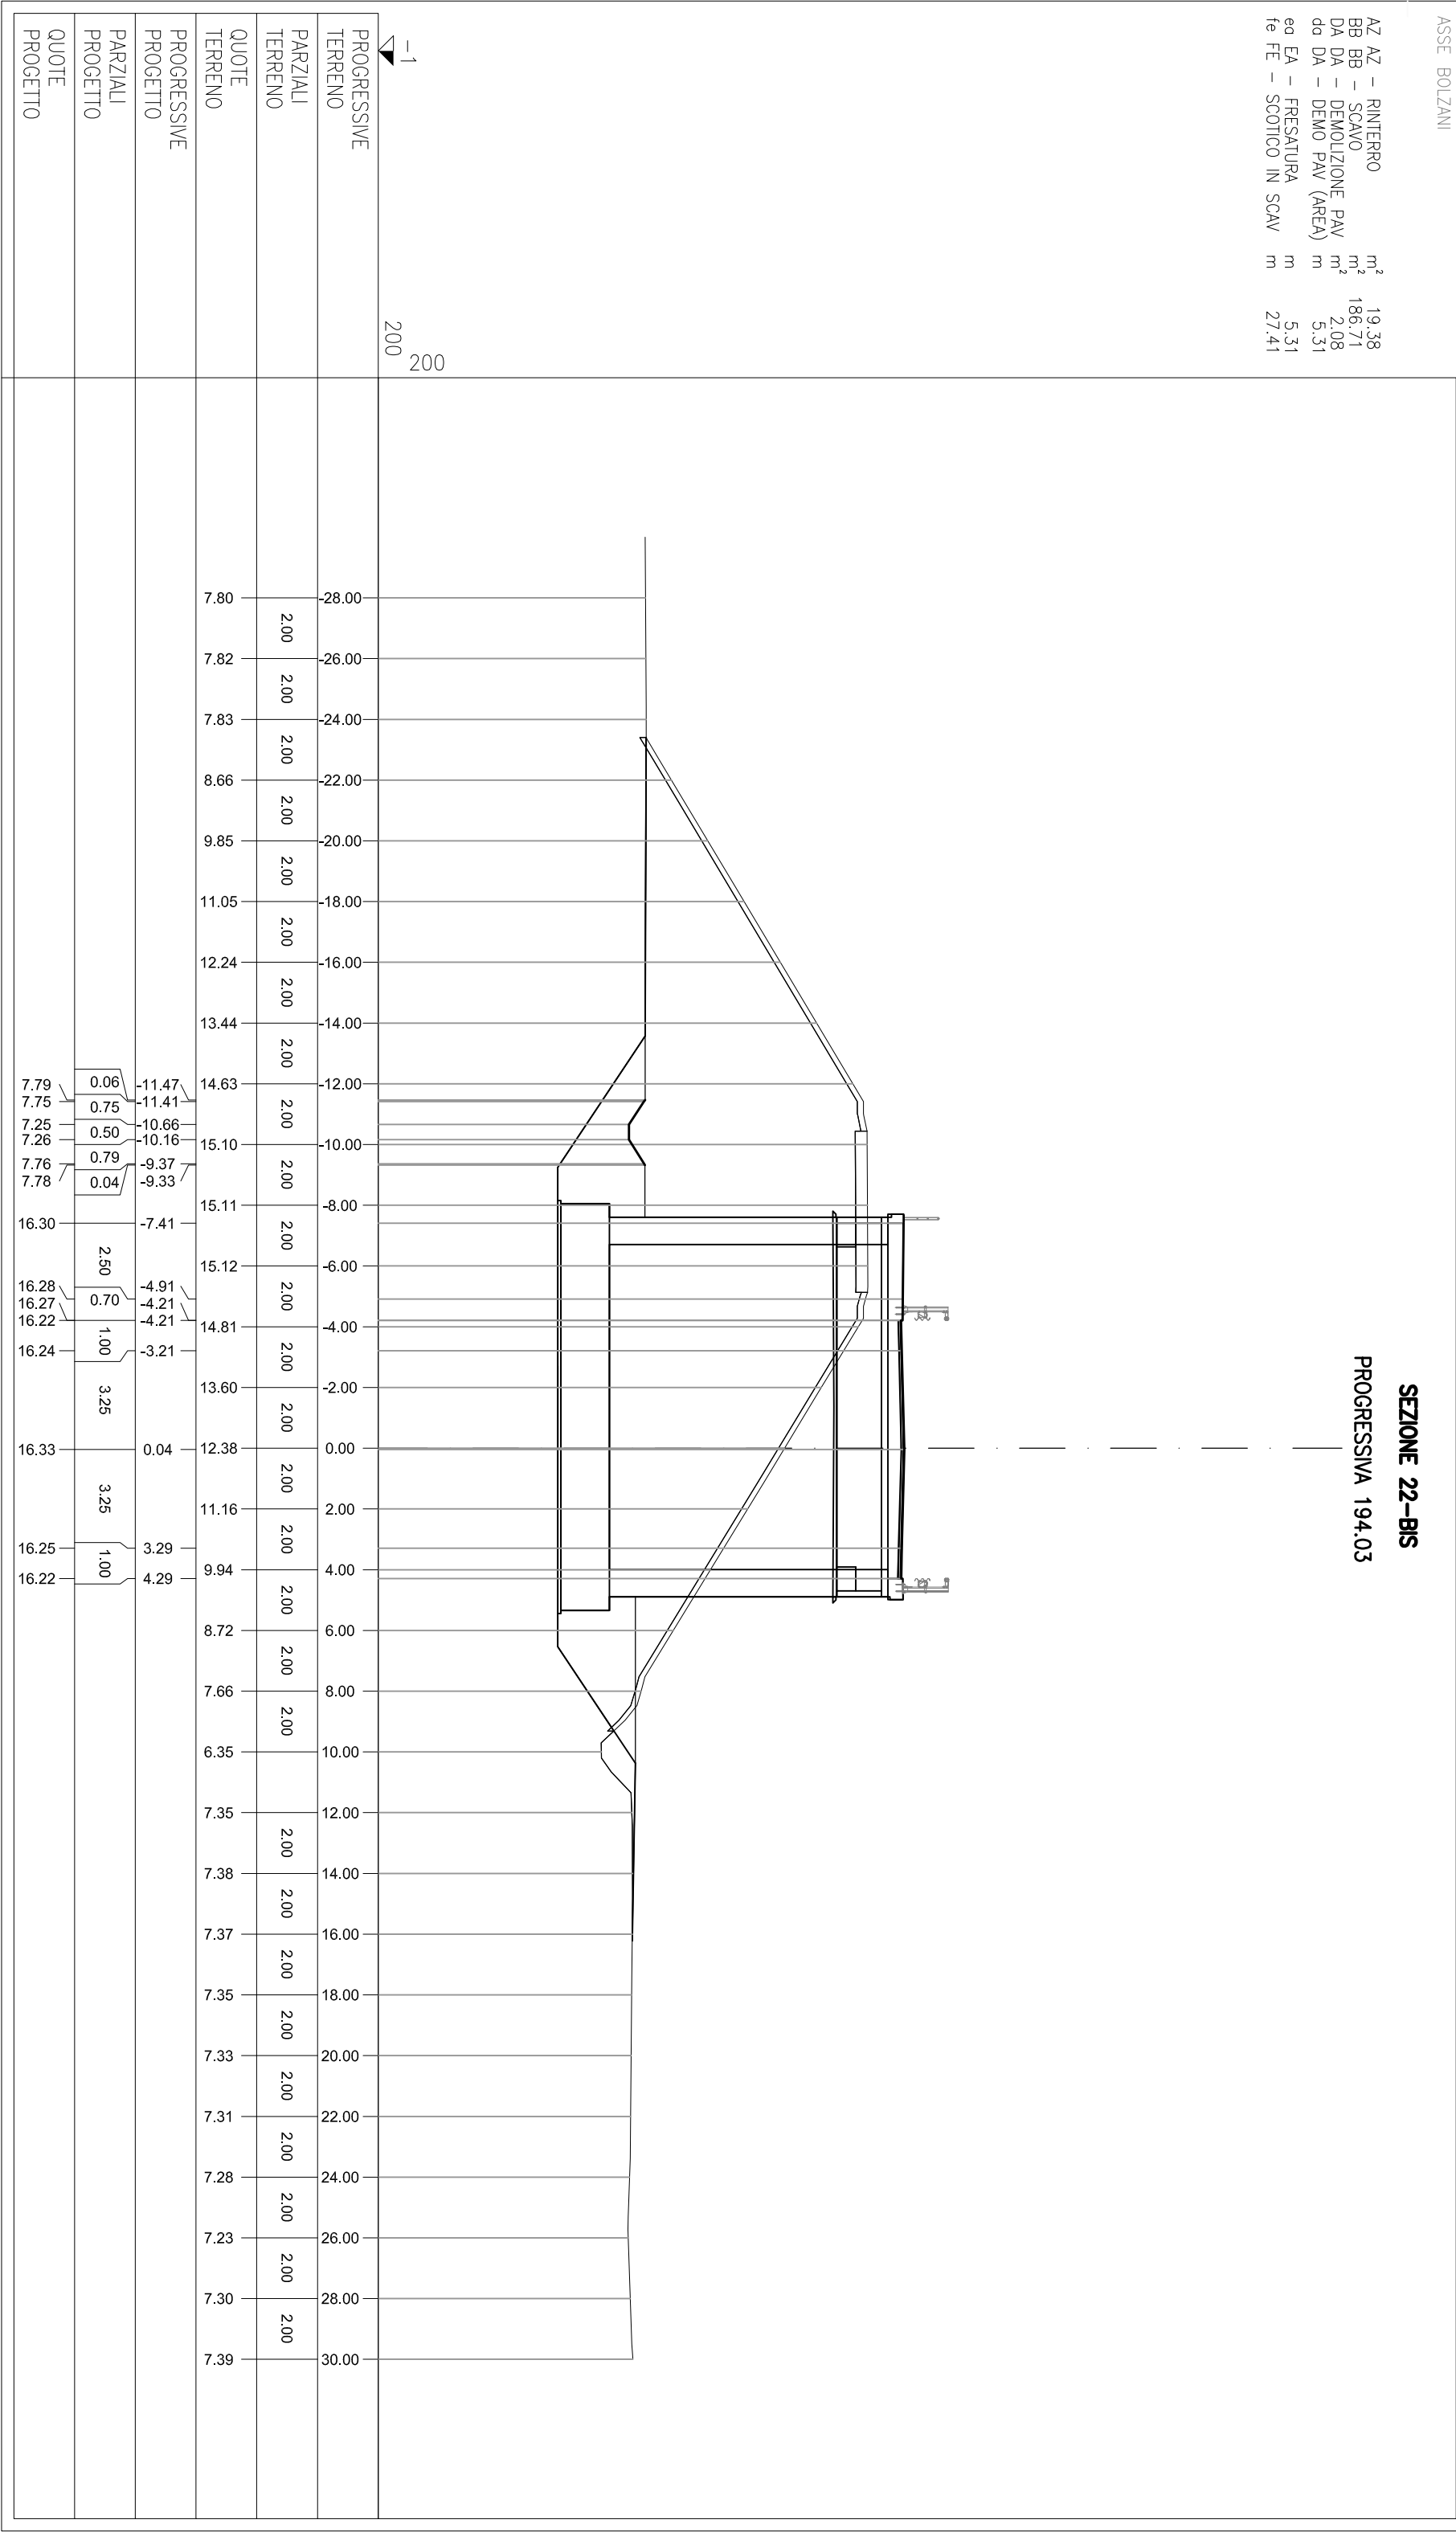
AA	AA	– RILEVATO	m ²	96.93
AI	AI	– RILEVATO A1–A3	m ²	2.55
AZ	AZ	– RINTERRO	m ²	19.38
BB	BB	– SCAVO	m ²	186.71
DA	DA	– DEMOLIZIONE PAV	m ²	2.08
MA	MA	– FOND NON LEGATA	m ²	1.70
OA	OA	– BASE	m ²	0.85
DO	DA	– DEMO PAV (AREA)	m ²	5.31
EA	EA	– FRESATURA	m	5.31
FE	FE	– SCOTICO IN SCAV	m	27.41
PO	PA	– BINDER	m	8.50
PV	PV	– BINDER CICLOPED	m	2.50
QA	QA	– USURA	m	8.50
QV	QV	– USURA CICLOPEDO	m	2.50
SV	SV	– MISTO CEMENTATO	m	2.50

SEZIONE 22
PROGRESSIVA 194.02

[illegible]

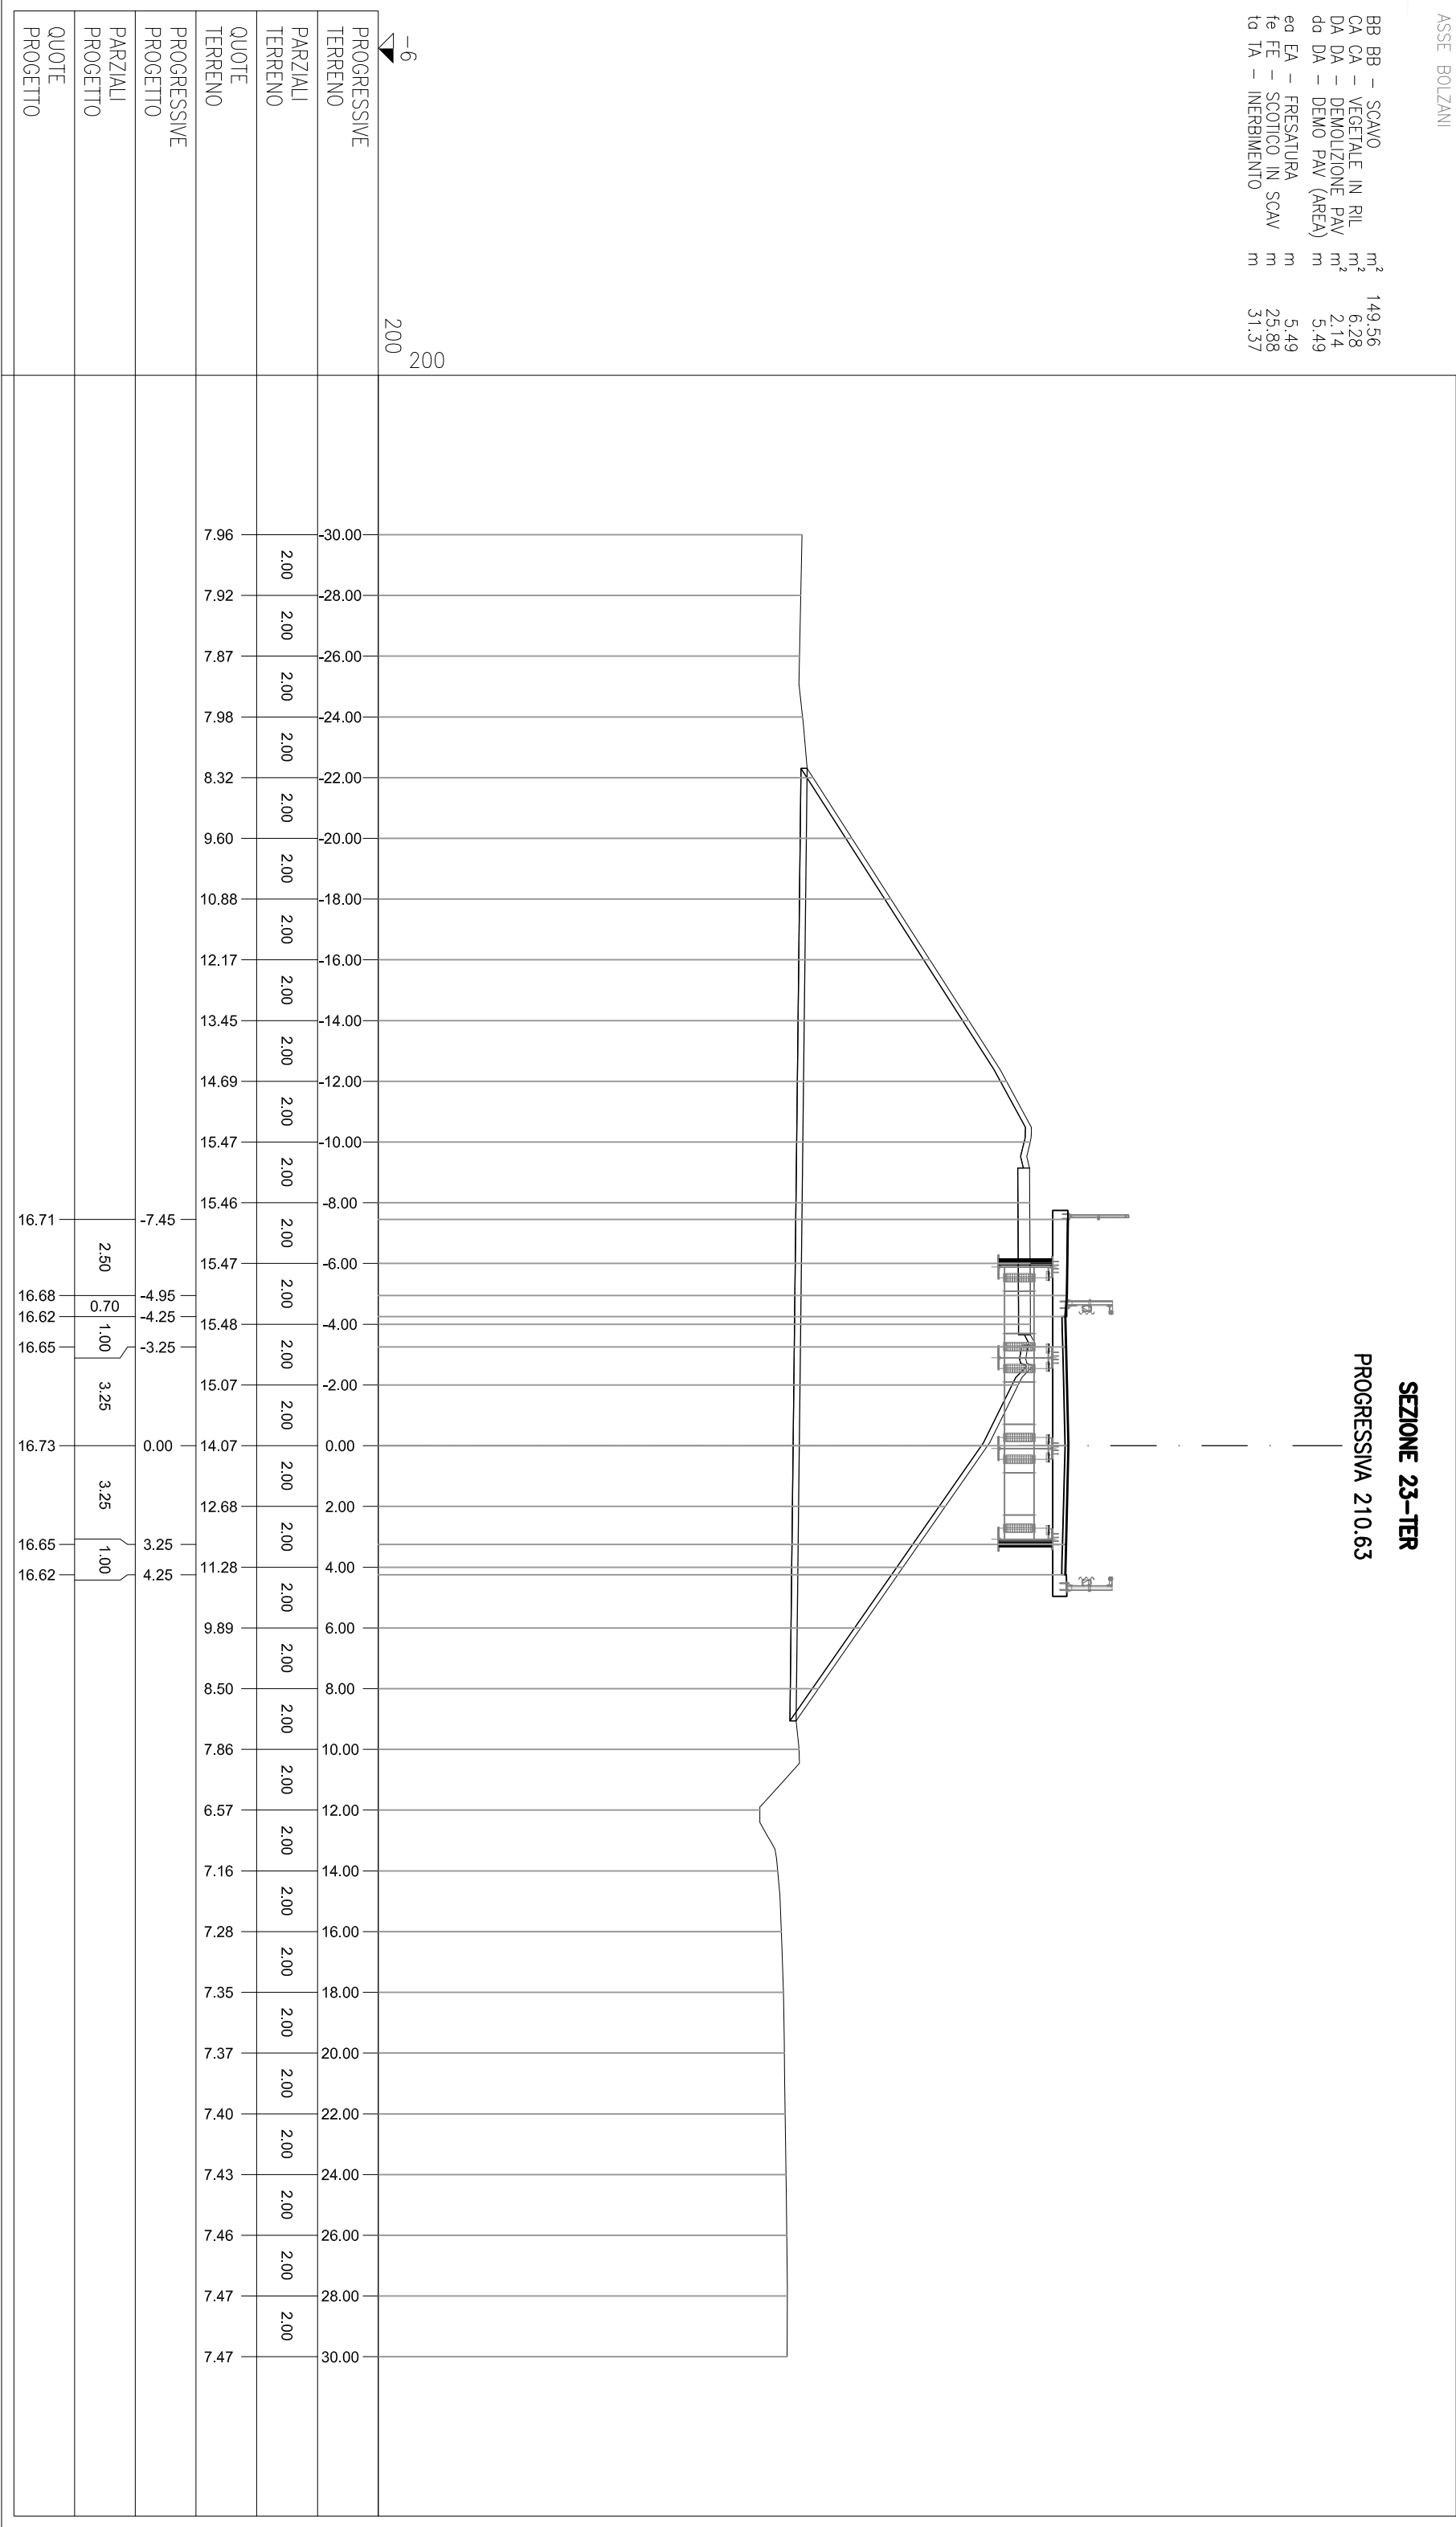
AZ	AZ	-	RINTERRO	m ²	19.38
BB	BB	-	SCAVO	m ²	186.71
DA	DA	-	DEMOLIZIONE PAV	m ²	2.08
da	DA	-	DEMO PAV (AREA)	m	5.31
ed	EA	-	FRESATURA	m	5.31
fe	FE	-	SCOTTICO IN SCAV	m	27.41

SEZIONE 22-BIS
PROGRESSIVA 194.03



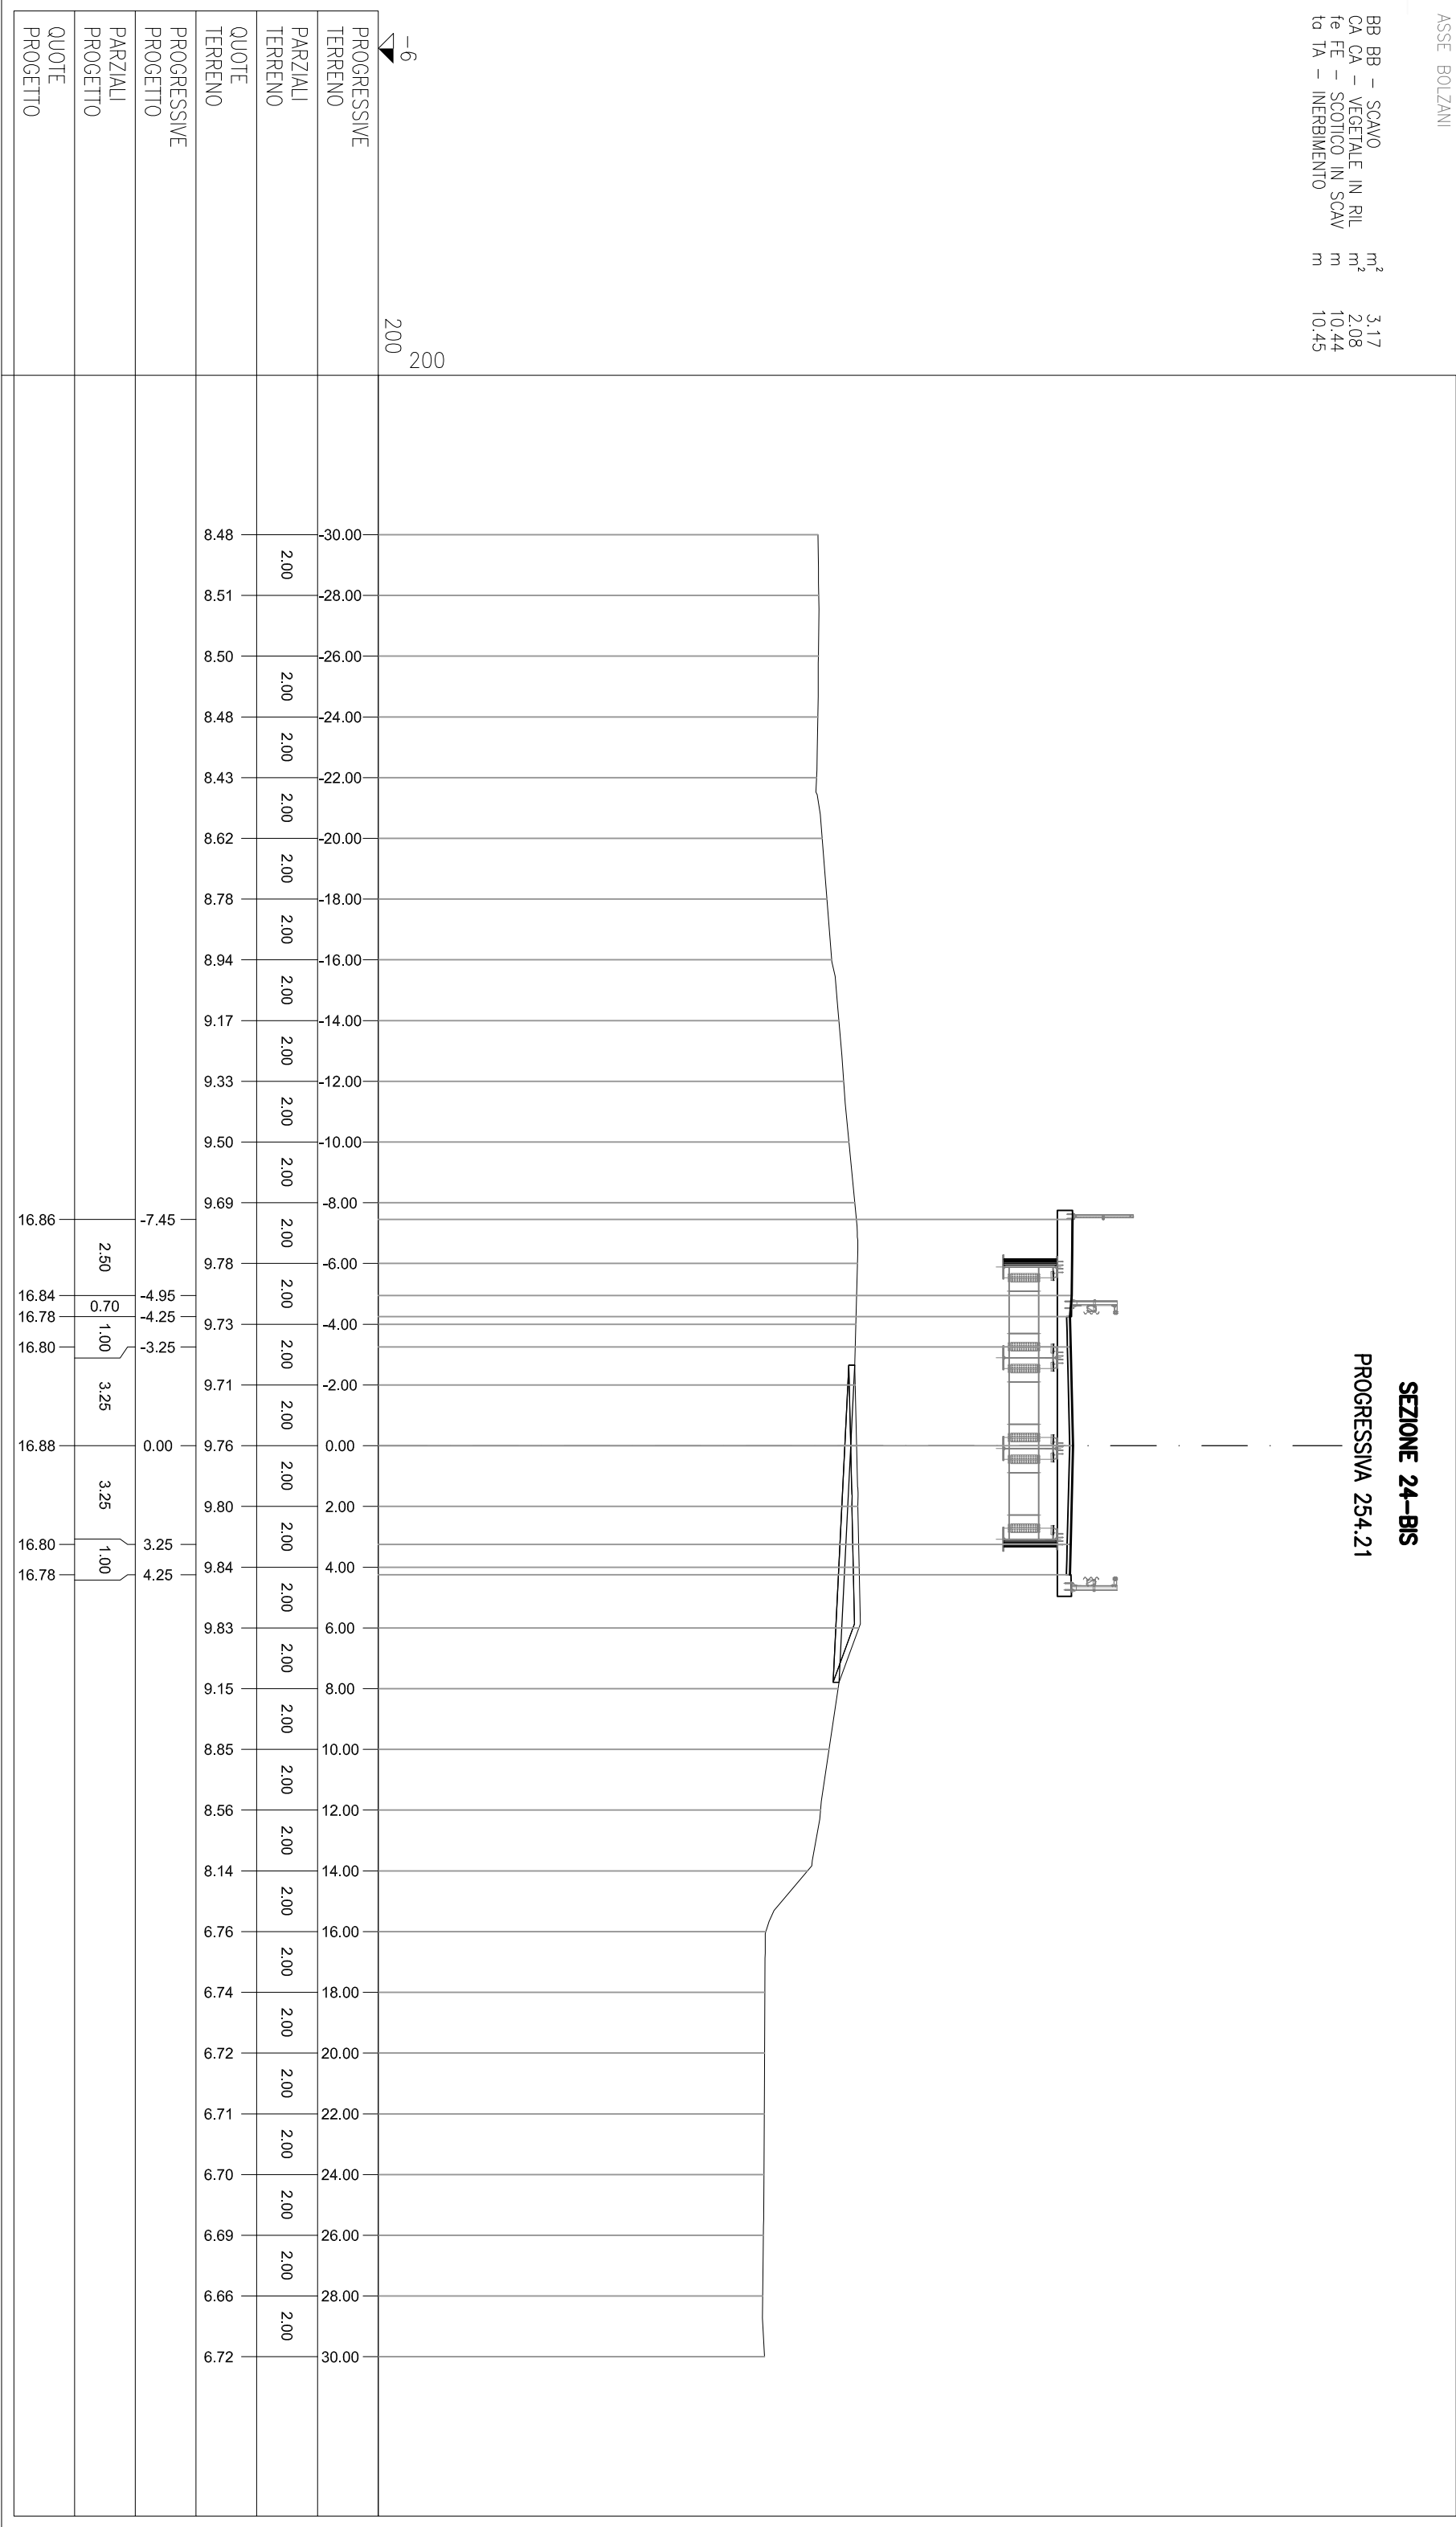
BB	BB	-	SCAVO	m ²	149.56
CA	CA	-	VEGETALE IN RIL	m ²	6.28
DA	DA	-	DEMOLIZIONE PAV	m ²	2.14
da	DA	-	DEMO PAV (AREA)	m	5.49
ed	EA	-	FRESATURA	m	5.49
fe	FE	-	SCOTICO IN SCAV	m	25.88
to	TA	-	INERBIMENTO	m	31.37

SEZIONE 23-TER
PROGRESSIVA 210.63



BB - BB - SCAVO m² 3.17
CA - CA - VEGETALE IN RIL m² 2.08
FE - FE - SCOTICO IN SCAV m 10.44
to TA - INERBIMENTO m 10.45

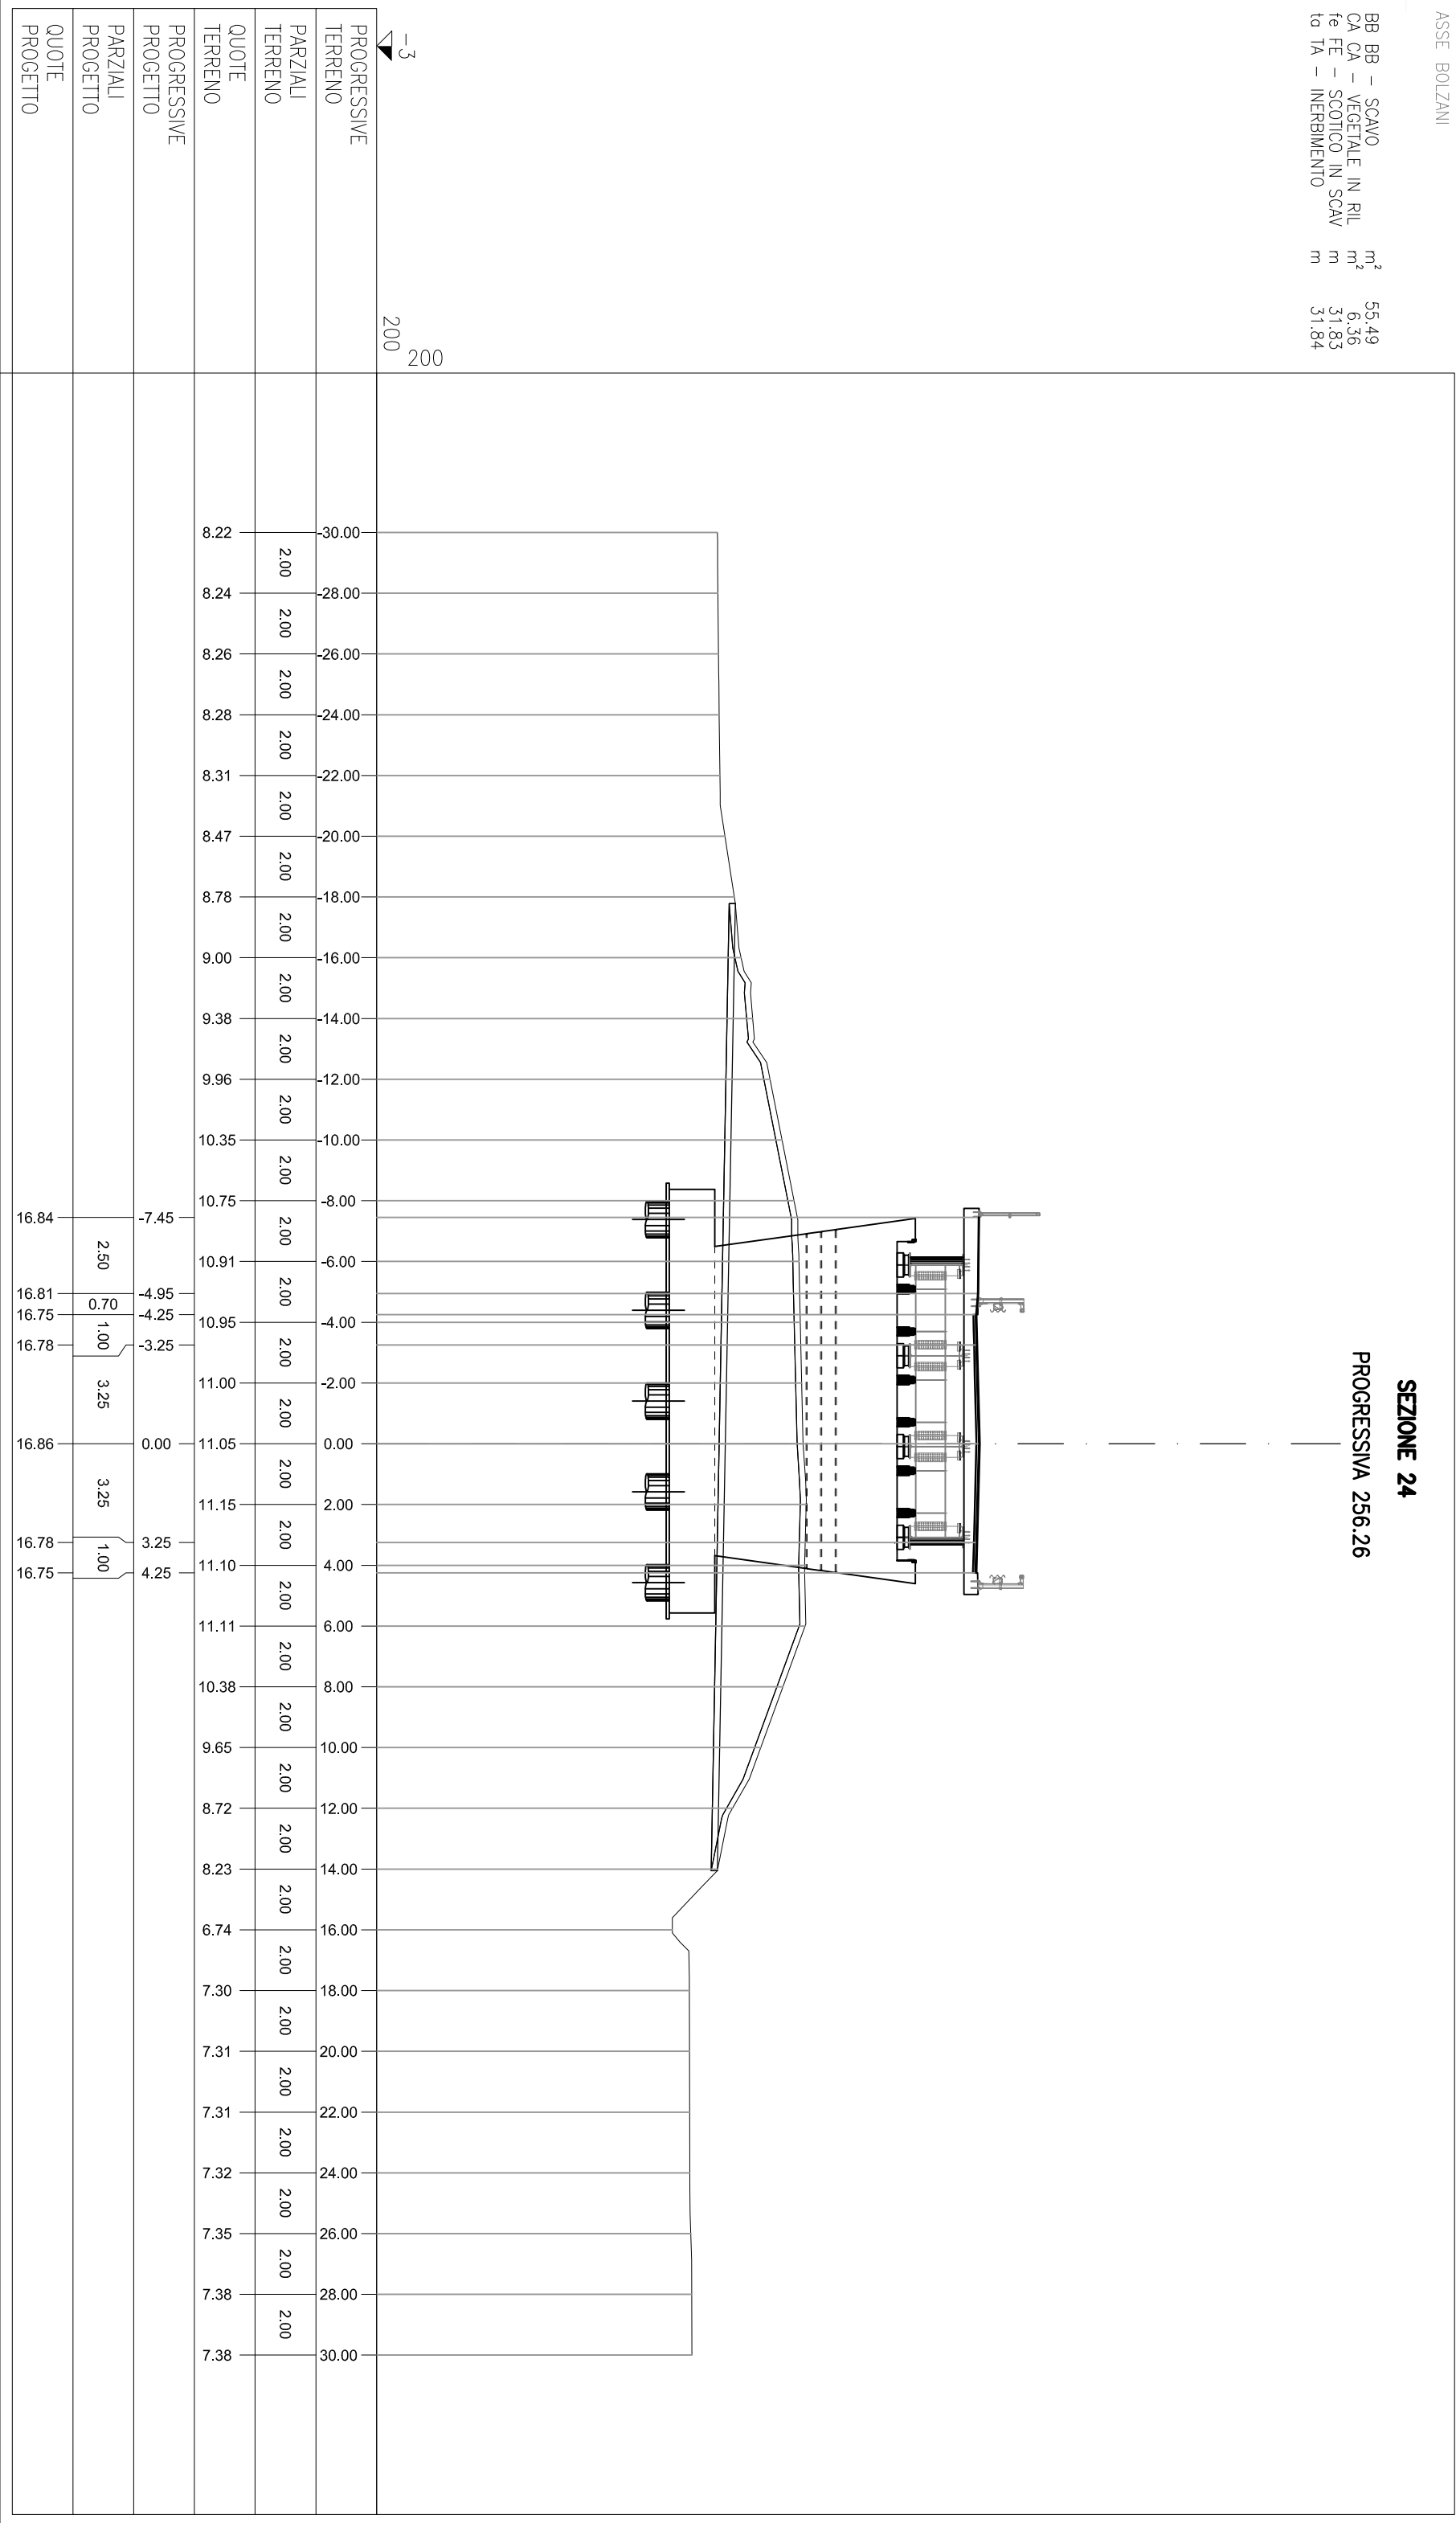
SEZIONE 24-BIS
PROGRESSIVA 254.21



BB	BB	-	SCAVO	m ²	55.49
CA	CA	-	VEGETALE IN RIL	m ²	6.36
FE	-		SCOTICO IN SCAV	m	31.83
ta	TA	-	INERBIMENTO	m	31.84

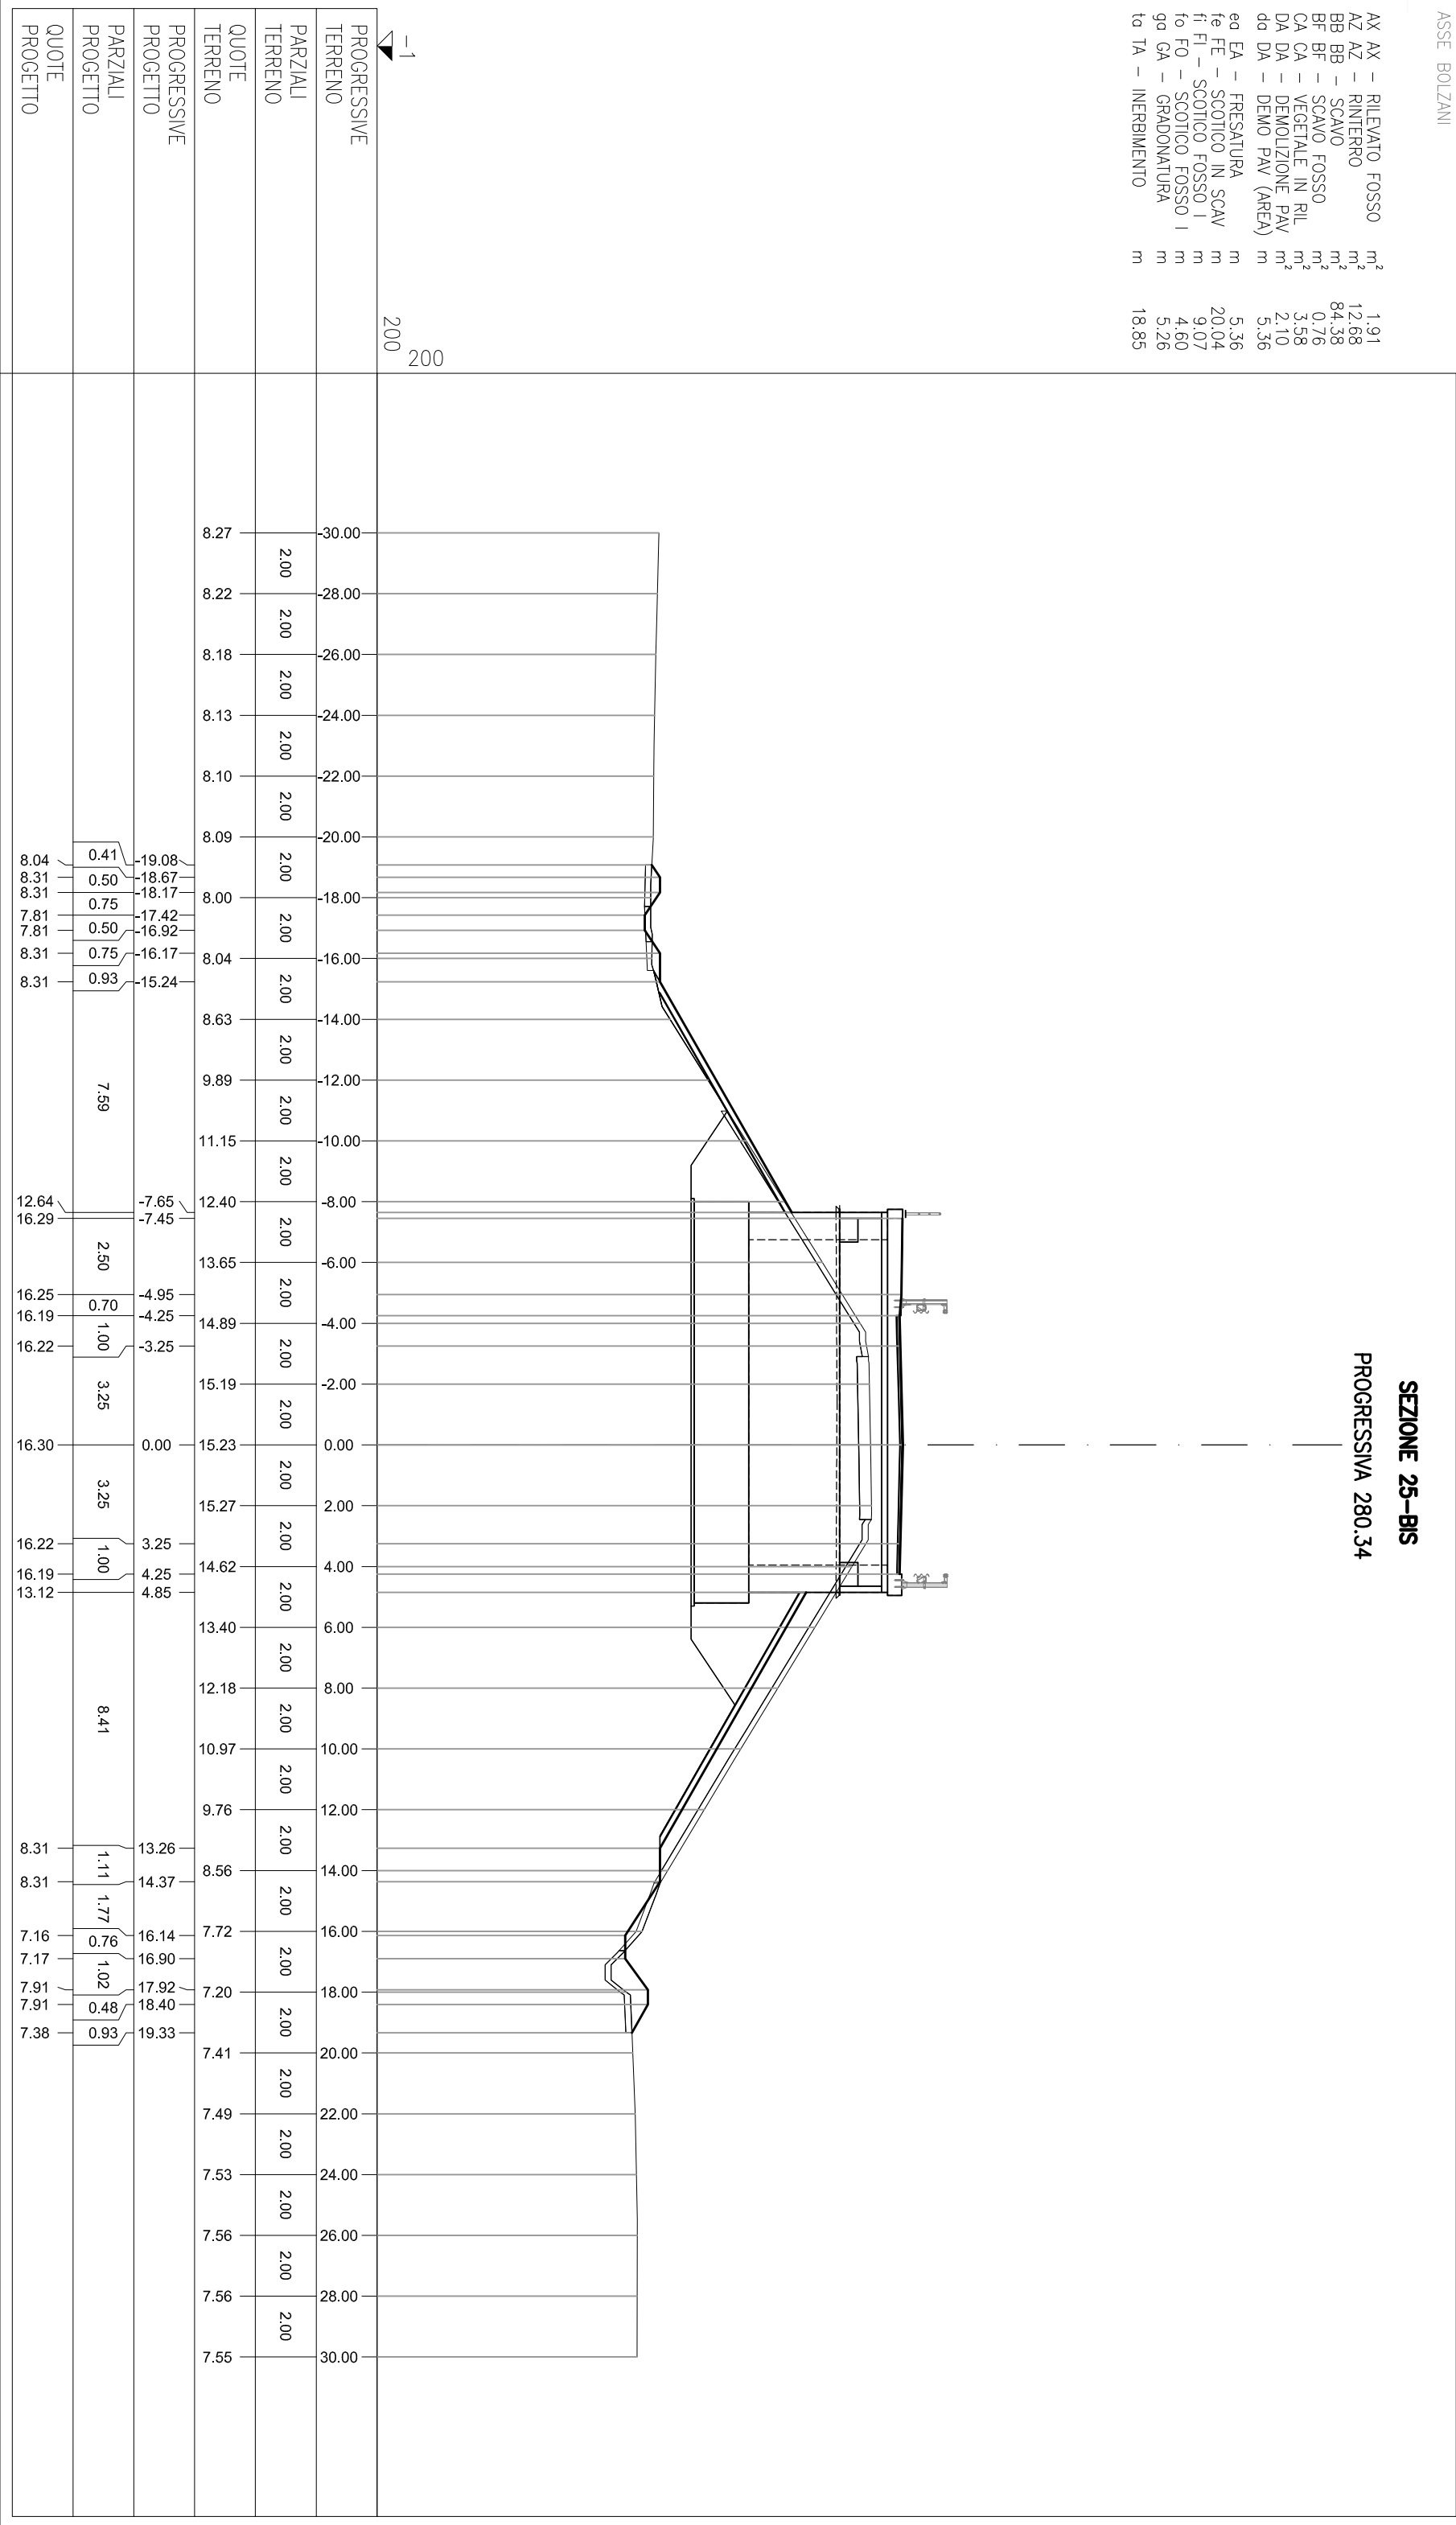
SEZIONE 24

PROGRESSIVA 256.26



AX	AX – RILEVATO FOSSO	m ²	1.91
AZ	AZ – RINIERRO	m ²	12.68
BB	BB – SCANO	m ²	84.38
BF	BF – SCANO FOSSO	m ²	0.76
CA	CA – VEGETALE IN RIL	m ²	3.58
DA	DA – DEMOLIZIONE PAV	m ²	2.10
DO	DO – DEMO PAV (AREA)	m	5.36
eo	EA – FRESATURA	m	5.36
fe	FE – SCOTICO IN SCAV	m	20.04
fi	FI – SCOTICO FOSSO I	m	9.60
fo	FO – SCOTICO FOSSO I	m	4.60
go	GA – GRADONATURA	m	5.26
to	TA – INERBIMENTO	m	18.85

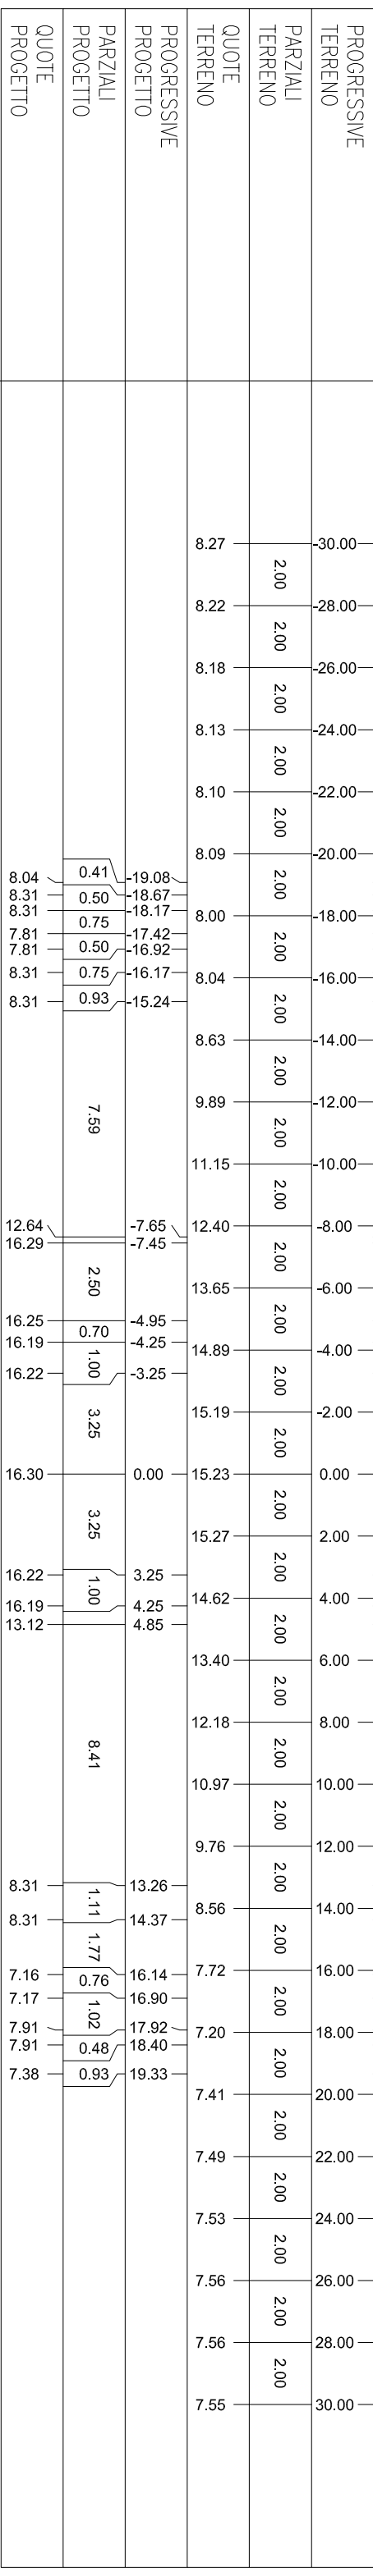
SEZIONE 25-BIS
PROGRESSIVA 280.34



SEZIONE 25

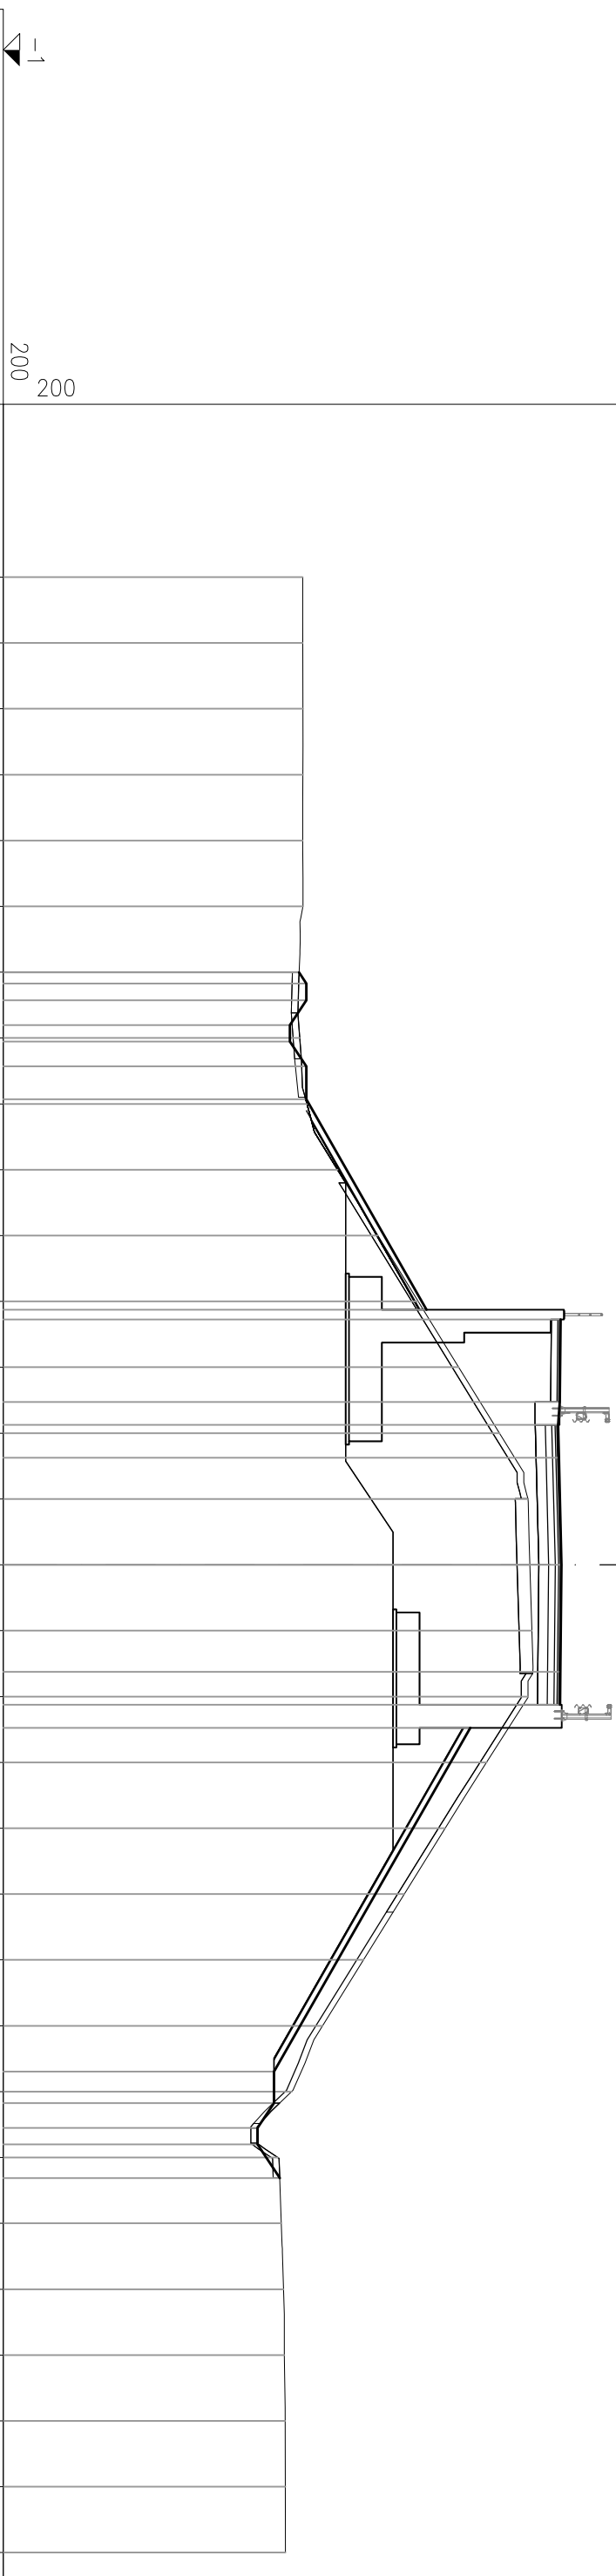
PROGRESSIVA 280.35

AA	AA – RILEVATO	m ²	47.25
AI	AI – RILEVATO A1-A3	m ²	2.55
AX	AX – RILEVATO FOSSO	m ²	1.91
AZ	AZ – RINTERRO	m ²	12.68
BB	BB – SCAVO	m ²	84.38
BF	BF – SCAVO FOSSO	m ²	0.76
CA	CA – VEGETALE IN RIL	m ²	3.58
DA	DA – DEMOLIZIONE PAY	m ²	2.10
MA	MA – FOND NON LEGATA	m ²	1.70
QA	QA – BASE	m ²	0.85
DA	DA – DEMO PAY (AREA)	m ²	5.35
EA	EA – FRESATURA	m	5.35
FE	FE – SCOTTO IN SCAV	m	20.04
FI	FI – SCOTTO FOSSO I	m	9.07
FO	FO – SCOTTO FOSSO I	m	4.66
GA	GA – GRADONATURA	m	5.22
PA	PA – BINDER	m	8.55
PV	PV – BINDER CICOLOPED	m	2.55
QA	QA – USURA	m	8.55
QV	QV – USURA CICOLOPEDO	m	2.55
SV	SV – MISTO CEMENTATO	m	2.55
TA	TA – INERBIMENTO	m	18.85



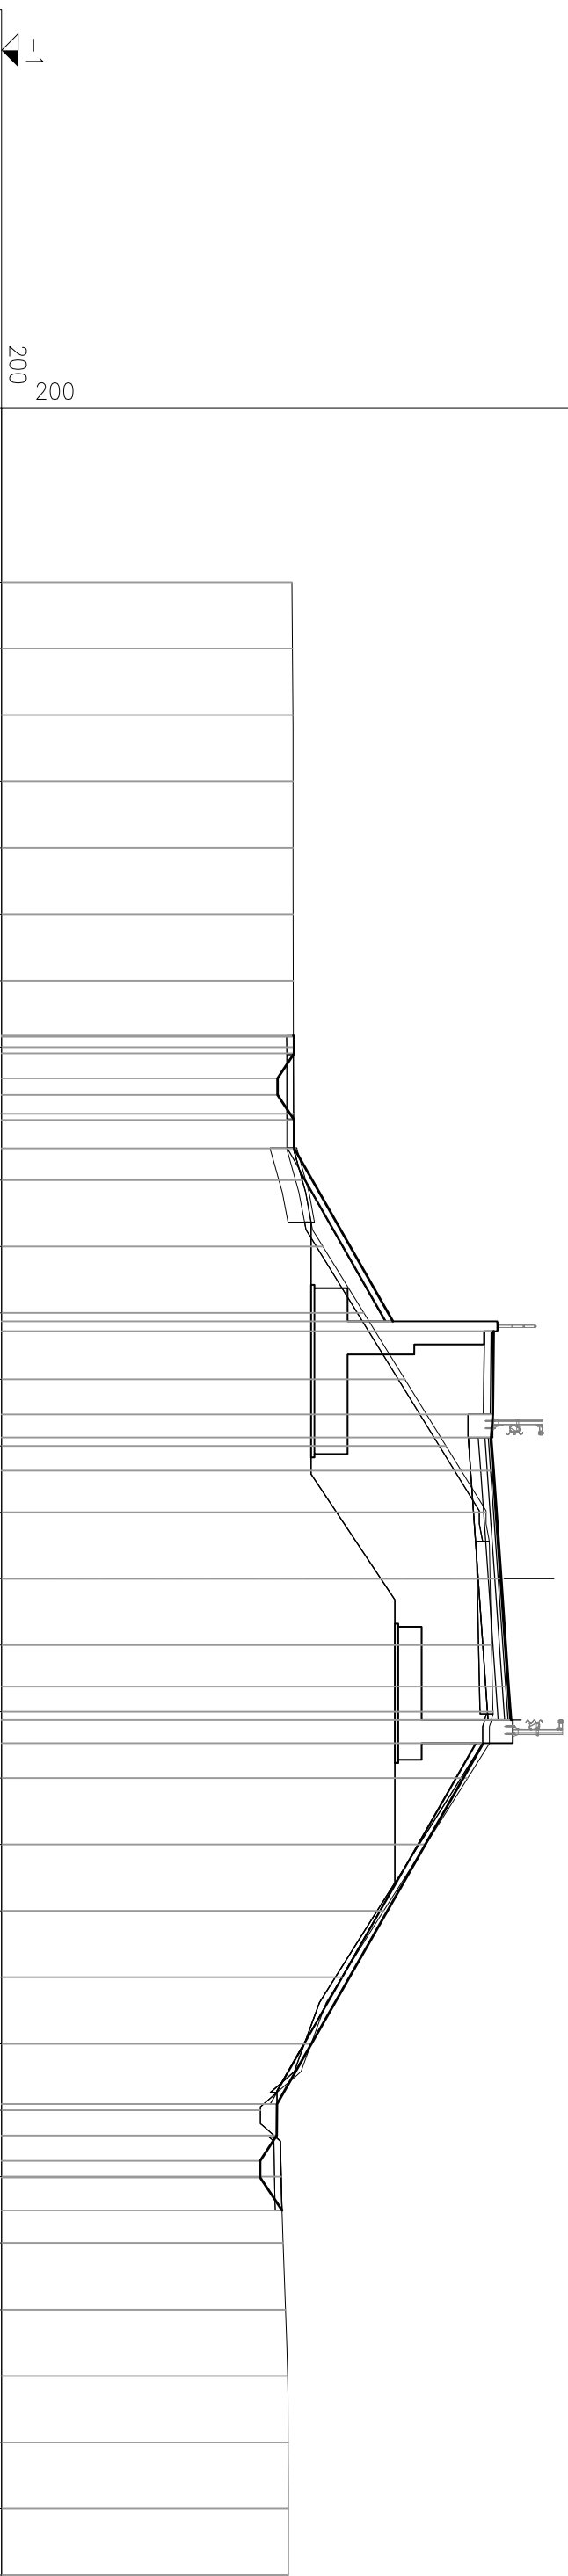
AA	AA – RILEVATO	m ²	50,94
AI	AI – RILEVATO A1-A3	m ²	2,55
AX	AX – RILEVATO FOSSO	m ²	0,32
AZ	AZ – RINTERRO	m ²	6,88
BB	BB – SCAVO	m ²	66,16
BF	BF – SCAVO FOSSO	m ²	0,52
CA	CA – VEGETALE IN RIL	m ²	3,75
DA	DA – DEMOLIZIONE PAV	m ²	2,07
MA	MA – FOND NON LEGATA	m ²	1,70
OA	OA – BASE	m ²	0,84
DA	DA – DEMO PAV (AREA)	m ²	5,30
EA	EA – FRESAURA	m	5,30
FE	FE – SCOTICO IN SCAV	m	16,85
FI	FI – SCOTICO FOSSO I	m	4,81
fo	fo – SCOTICO FOSSO I	m	5,54
GA	GA – GRADONATURA	m	2,91
PA	PA – BINDER	m	8,50
PV	PV – BINDER CIOLOPED	m	2,50
QA	QA – USURA	m	8,50
QV	QV – USURA CIOLOPEDO	m	2,50
SV	SV – MISTO CEMENTATO	m	2,50
TA	TA – INERBIMENTO	m	19,46

SEZIONE 26
PROGRESSIVA 290.00

[illegible]

AA	AA	–	RIEVAIO	A1–A3	m ²	36.59
AI	AI	–	RIEVAIO	FOSSO	m ²	2.55
AX	AX	–	RIEVAIO	FOSSO	m ²	0.49
AZ	AZ	–	RINTERRO		m ²	8.78
BB	BB	–	SCAVO		m ²	46.19
BF	BF	–	SCAVO	FOSSO	m ²	2.35
CA	CA	–	VEGETALE	IN RIL	m ²	3.59
DA	DA	–	DEMOLIZIONE	IN PAV	m ²	2.01
MA	MA	–	FOND NON LEGATA		m ²	1.71
OA	OA	–	BASE		m ²	0.84
DO	DA	–	DEMO	PAY (AREA)	m	5.19
eo	EA	–	FRESATURA		m	5.19
fo	FA	–	SCOTICO	IN RILE	m	2.24
fi	FE	–	SCOTICO	IN SCAV	m	21.02
fi	FI	–	SCOTICO	FOSSO	m	1.97
fo	FO	–	SCOTICO	FOSSO	m	8.32
ho	HA	–	ANTICAPILLARE	I	m	2.24
io	IA	–	BONIFICA	IN RIL	m	2.24
po	PA	–	BINDER		m	8.50
pv	PV	–	BINDER	CICLOPED	m	2.50
qo	QA	–	USURA		m	8.50
qv	QV	–	USURA	CICLOPEDO	m	2.50
sv	SV	–	MISTO	CEMENTATO	m	2.50
to	TA	–	INERBIMENTO		m	18.54

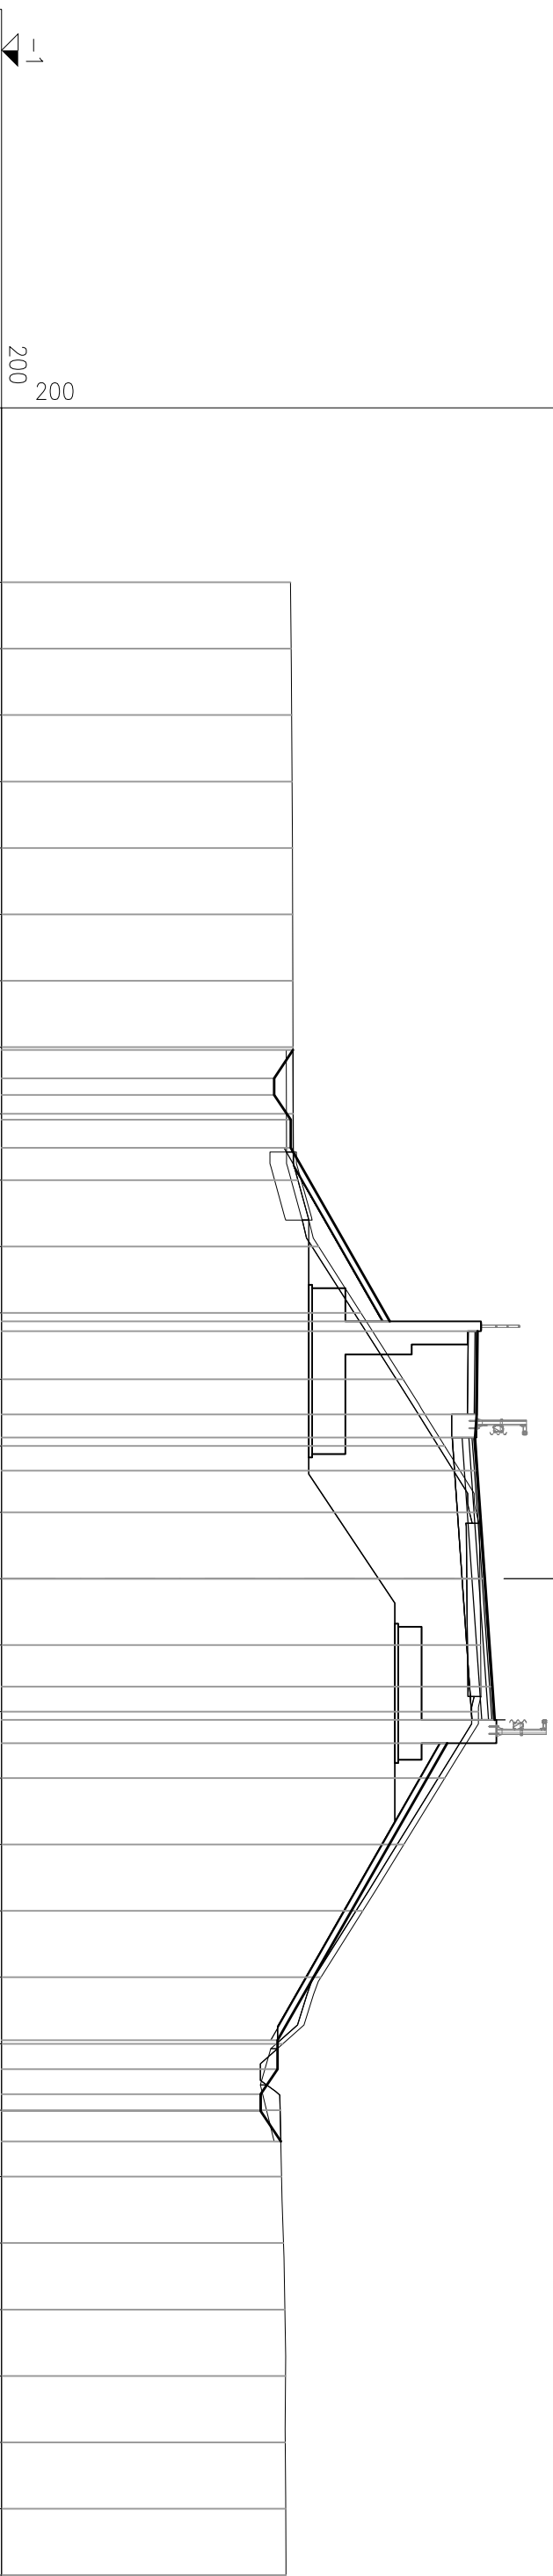
SEZIONE 30
PROGRESSIVA 330.00

[illegible]

AA	AA	–	RIELEVATO	m ²	31.63
AI	AI	–	RIELEVATO A1–A3	m ²	2.55
AX	AX	–	RIELEVATO FOSSO	m ²	0.35
AZ	AZ	–	RINTERRO	m ²	4.60
BB	BB	–	SCAVO	m ²	43.67
BF	BF	–	SCAVO FOSSO	m ²	1.46
CA	CA	–	VEGETALE IN RIL	m ²	3.09
DA	DA	–	DEMOLIZIONE IN PAV	m ²	2.04
MA	MA	–	FOND NON LEGATA	m ²	1.71
OA	OA	–	BASE	m ²	0.84
DO	DA	–	DEMO PAV (AREA)	m ²	5.22
eo	EA	–	FRESATURA	m	5.22
fo	FA	–	SCOTICO IN RILE	m	2.06
fe	FE	–	SCOTICO IN SCAV	m	19.71
fi	FI	–	SCOTICO FOSSO I	m	1.10
fo	FO	–	SCOTICO FOSSO I	m	4.77
ho	HA	–	ANTICAPILLARE I	m	2.06
io	IA	–	BONIFICA IN RIL	m	2.06
po	PA	–	BINDER	m	8.50
pv	PV	–	BINDER CIOLOPED	m	2.50
qo	QA	–	USURA	m	8.50
qv	QV	–	USURA CIOLOPEDO	m	2.50
sv	SV	–	MISTO CEMENTATO	m	2.50
to	TA	–	INERBIMENTO	m	16.17

SEZIONE 31

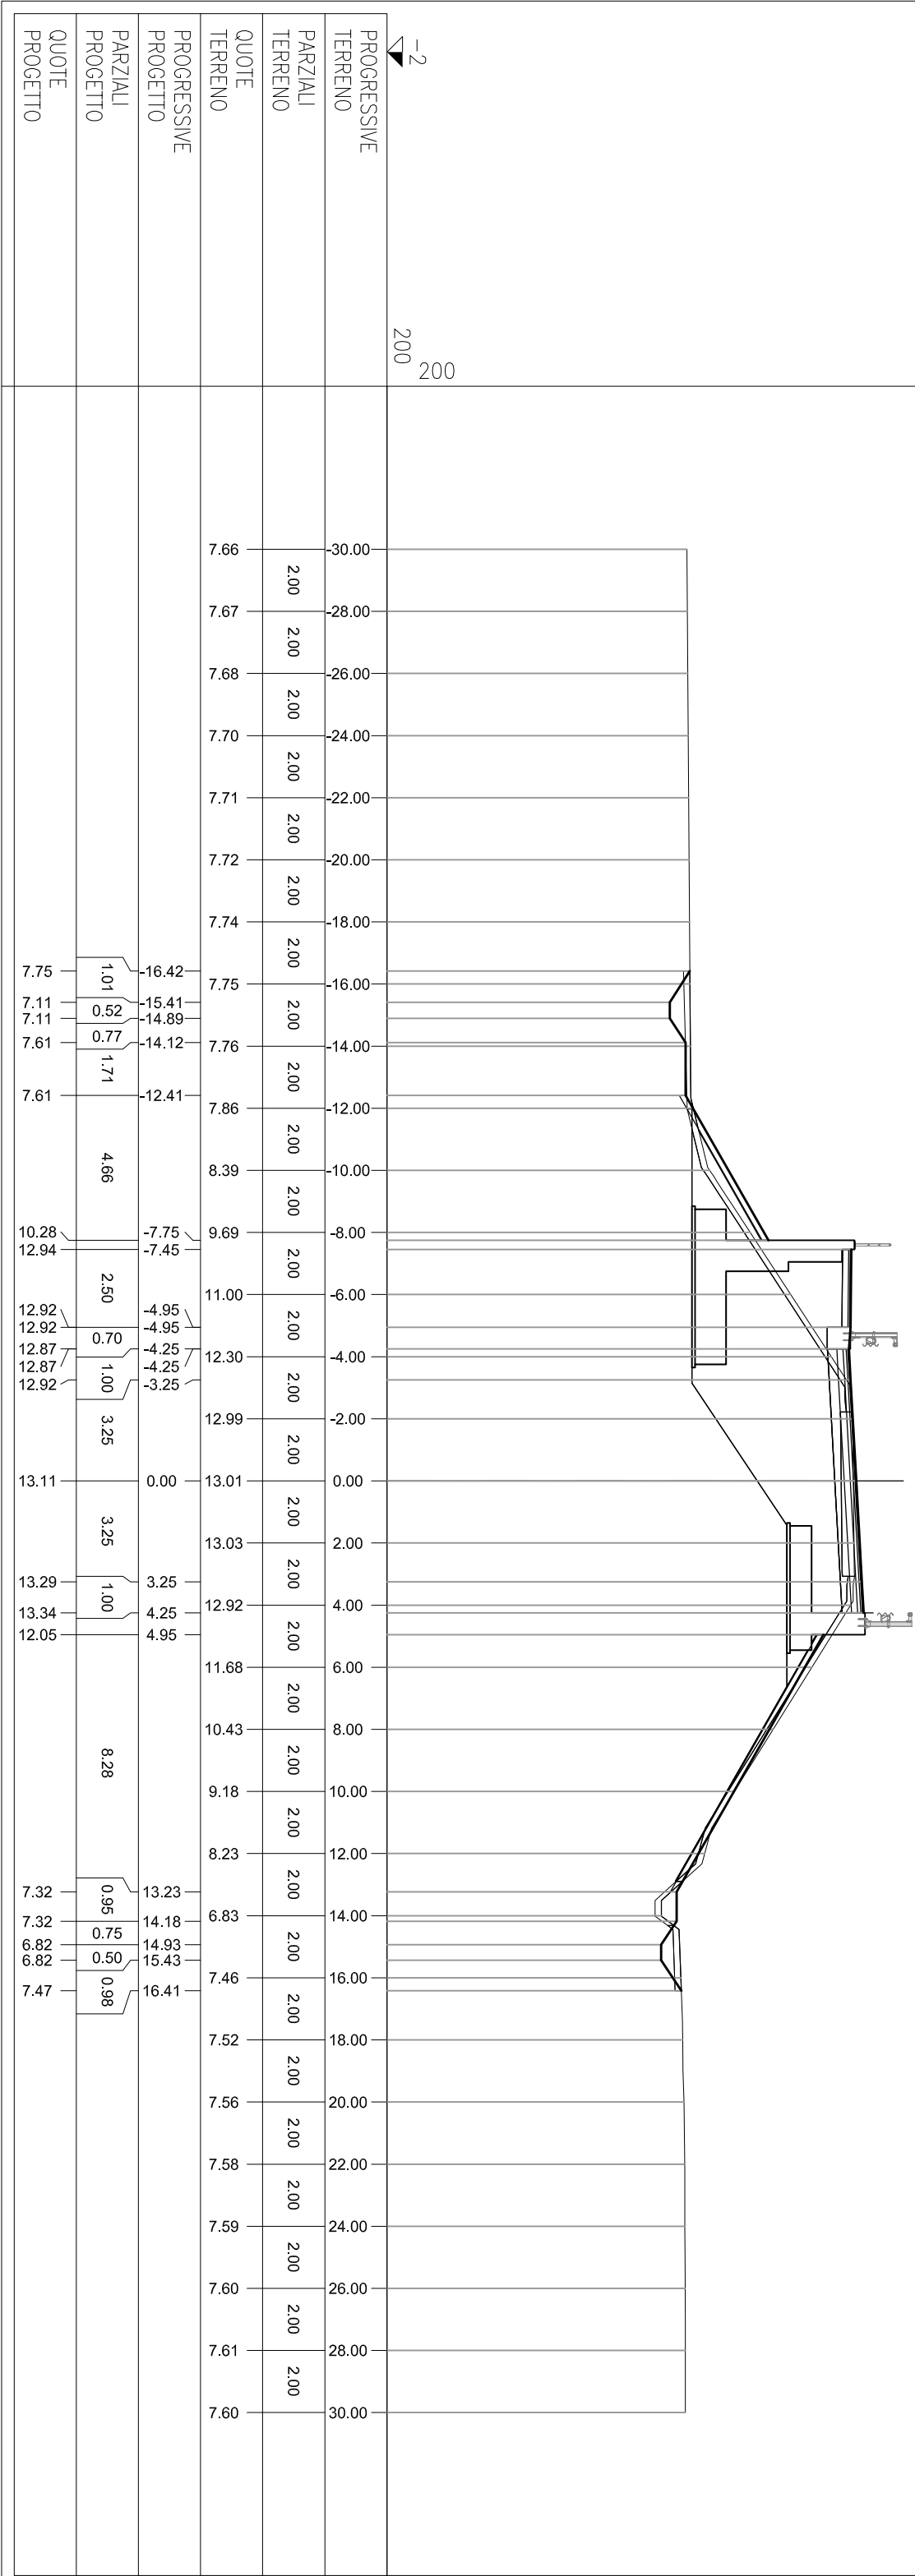
PROGRESSIVA 340.00

[illegible]

AA	AA	-	RILEVATO	m ²	30.18
AI	AI	-	RILEVATO A1-A3	m ²	2.54
AX	AX	-	RILEVATO FOSSO	m ²	0.46
AZ	AZ	-	RINTERRO	m ²	3.32
BB	BB	-	SCAVO	m ²	41.33
BF	BF	-	SCAVO FOSSO	m ²	2.13
CA	CA	-	VEGETALE IN RIL	m ²	1.80
DA	DA	-	DEMOLIZIONE PAV	m ²	2.05
MA	MA	-	FOND NON LEGATA	m ²	1.71
OA	OA	-	BASE	m ²	0.84
da	DA	-	DEMO PAV (AREA)	m	5.29
ea	EA	-	FRESATURA	m	5.29
fe	FE	-	SCOTICO IN. SCAV	m	19.58
fi	FI	-	SCOTICO FOSSO I	m	1.42
fo	FO	-	SCOTICO FOSSO I	m	8.63
pa	PA	-	BINDER	m	8.50
pv	PV	-	BINDER CICLOPED	m	2.50
qa	QA	-	USURA	m	8.50
qv	QV	-	USURA CICLOPEDO	m	2.50
sv	SV	-	MISTO CEMENTATO	m	2.50
to	TA	-	INERBIMENTO	m	9.16

SEZIONE 32
PROGRESSIVA 350.00

-2
200
200

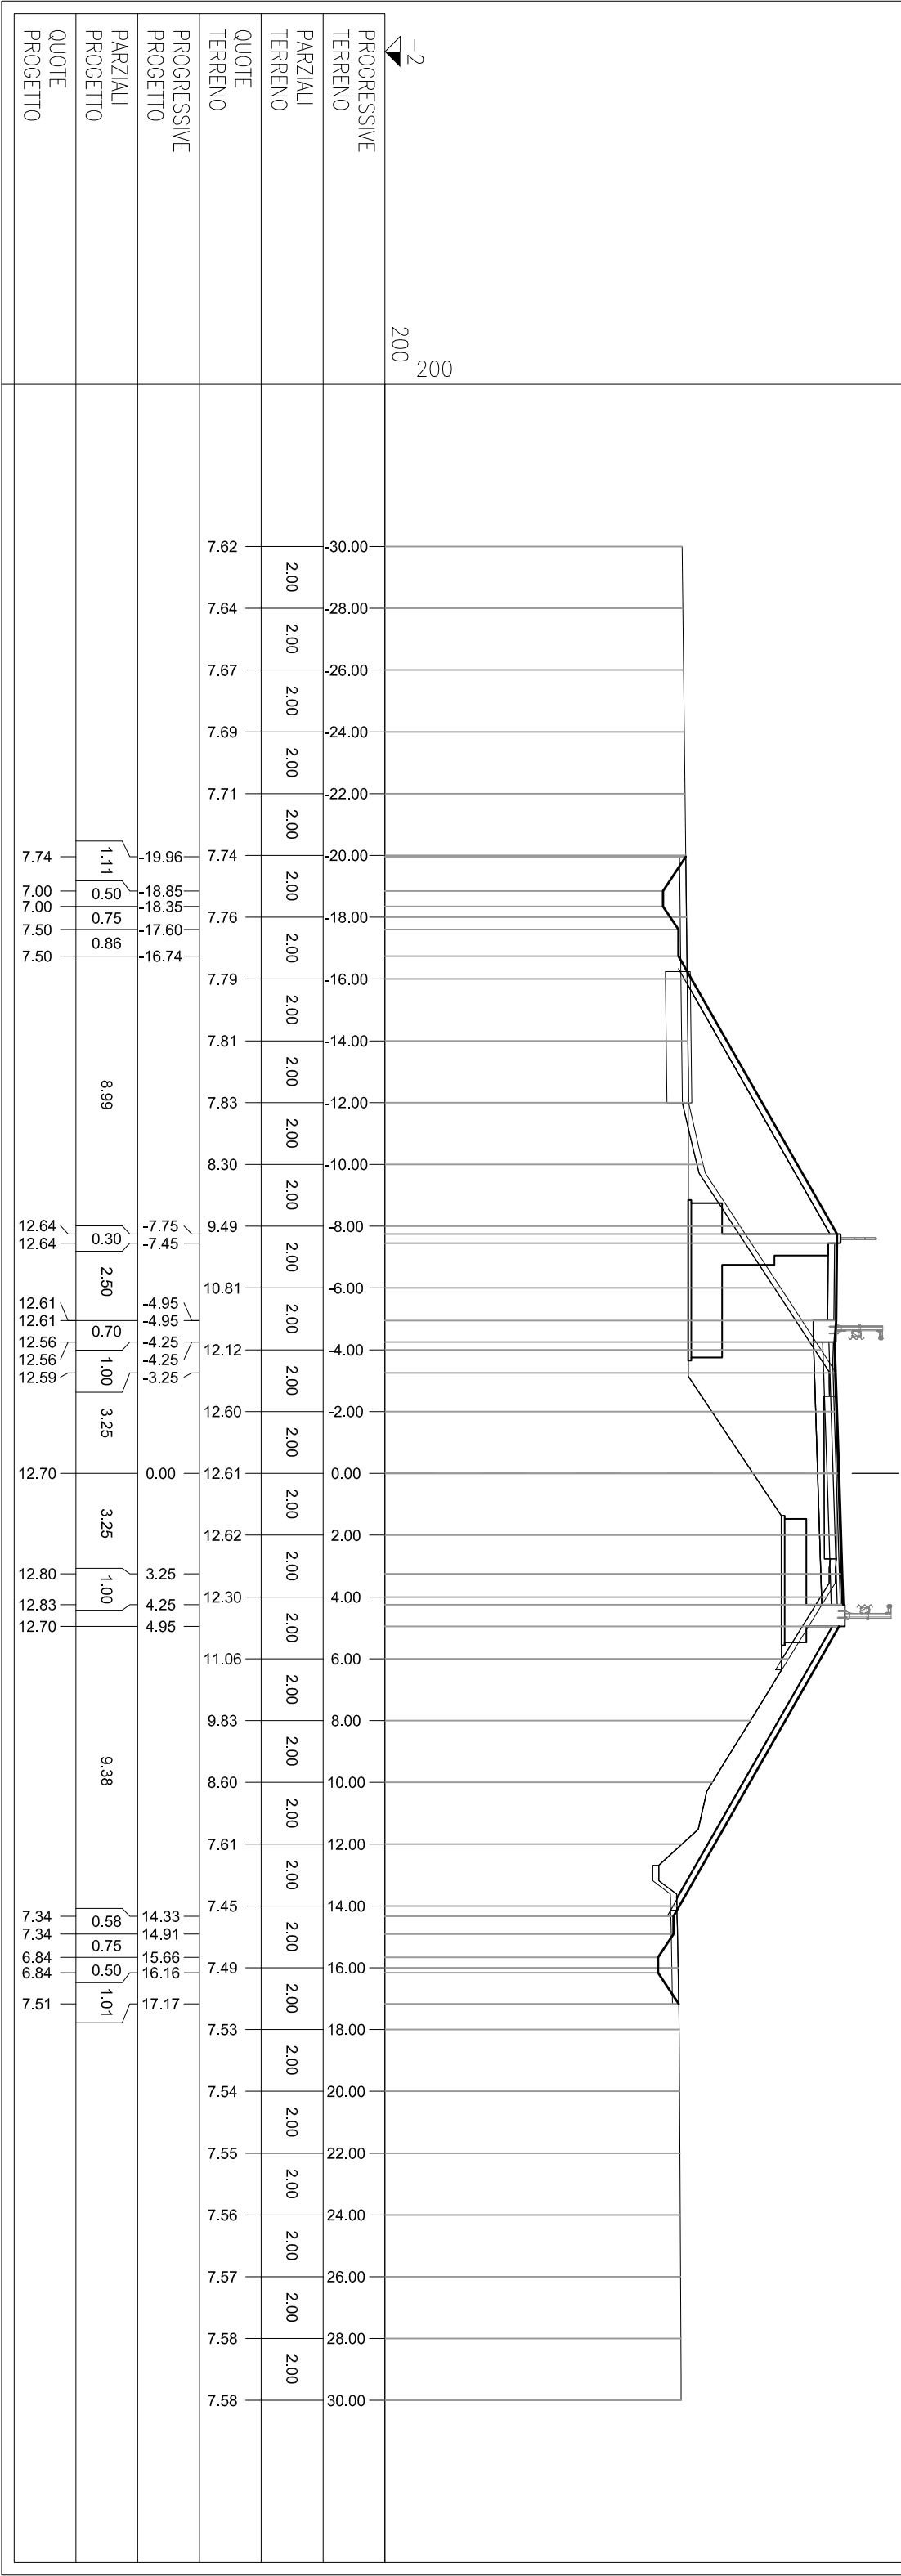


SEZIONE 33

PROGRESSIVA 359.91

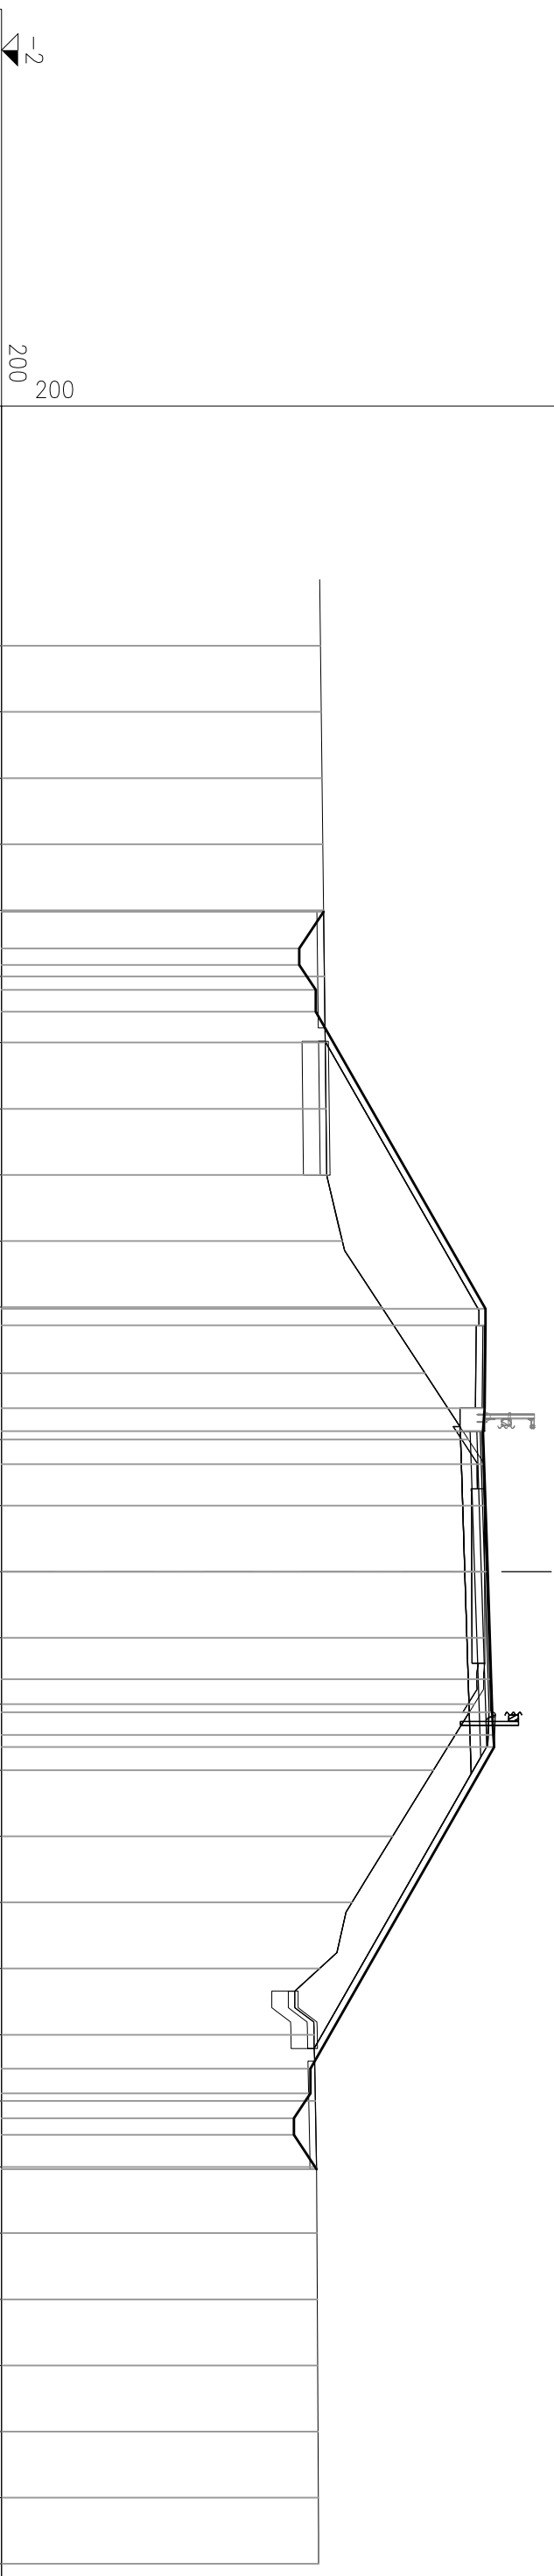
AA	AA	-	RILEVATO	m ²	26.03
AI	AI	-	RILEVATO A1-A3	m ²	2.55
AZ	AZ	-	RINTERRO	m ²	25.09
BB	BB	-	SCAVO	m ²	34.91
BF	BF	-	SCAVO FOSSO	m ²	2.48
CA	CA	-	VEGETALE IN RIL	m ²	3.91
DA	DA	-	DEMOLIZIONE PAV	m ²	2.04
MA	MA	-	FOND NON LEGATA	m ²	1.70
OA	OA	-	BASE	m ²	0.85
da	DA	-	DEMO PAV (AREA)	m	5.27
ea	EA	-	FRESATURA	m	5.27
fa	FA	-	SCOTICO IN RILE	m	4.25
fe	FE	-	SCOTICO IN SCAV	m	14.53
fo	FO	-	SCOTICO FOSSO I	m	6.76
ga	GA	-	GRADONATURA	m	7.39
ha	HA	-	ANTICAPILLARE I	m	4.25
ia	IA	-	BONIFICA IN RIL	m	4.25
pa	PA	-	BINDER	m	8.50
pv	PV	-	BINDER CICLOPED	m	2.50
qa	QA	-	USURA	m	8.50
qv	QV	-	USURA CICLOPEDO	m	2.50
sv	SV	-	MISTO CEMENTATO	m	2.50
to	TA	-	INERBIMENTO	m	20.36

-2
200
200



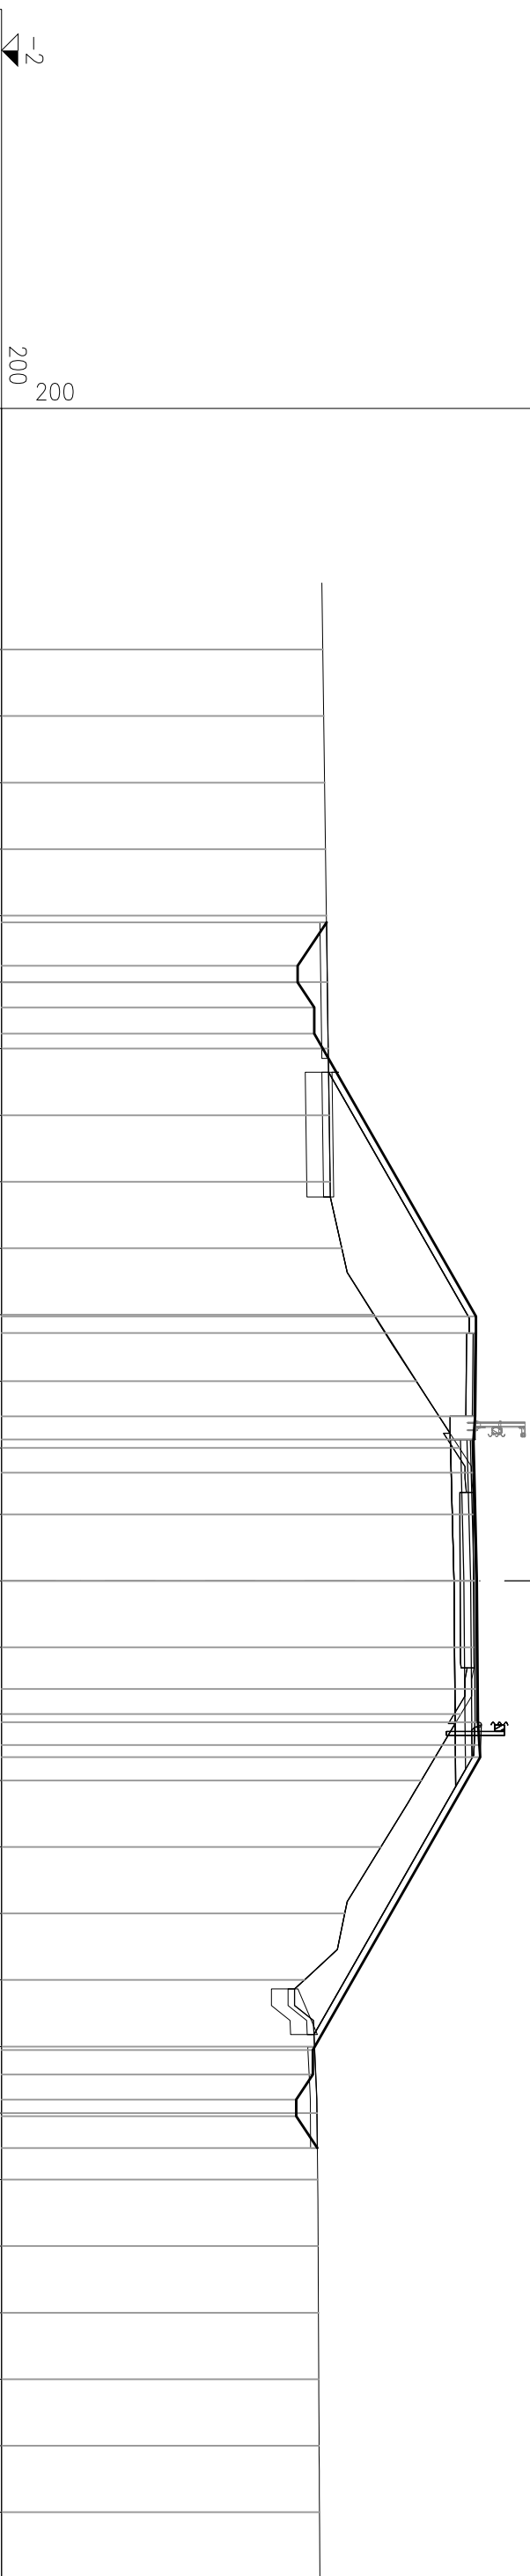
AA	AA	–	RILEVATO	m ²	32.30
AE	AE	–	RILEVATO ARGINE	m ²	0.03
AI	AI	–	RILEVATO AI –A3	m ²	3.03
BB	BB	–	SCAVO	m ²	1.92
BF	BF	–	SCAVO FOSSO	m ²	2.54
CA	CA	–	VEGETALE IN RIL	m ²	4.35
DA	DA	–	DEMOLIZIONE PAV	m ²	2.04
MA	MA	–	FOND NON LEGATA	m ²	1.94
OA	OA	–	BASE	m ²	0.87
DO	DA	–	DEMO PAV (AREA)	m	5.27
eo	EA	–	FRESATURA	m	5.27
fe	FA	–	SCOTICO IN RILE	m	5.79
fo	FE	–	SCOTICO IN SCAV	m	3.37
fo	FO	–	SCOTICO FOSSO I	m	6.77
go	GA	–	GRADINATURA	m	18.78
ho	HA	–	ANTICAPILLAE I	m	5.79
ia	IA	–	BONIFICA IN RIL	m	5.79
po	PA	–	BINDER	m	8.50
pv	PV	–	BINDER CIOLOPED	m	2.50
qo	QA	–	USURA	m	8.50
qy	QY	–	USURA CIOLOPEDO	m	2.50
sv	SV	–	MISTO CEMENTATO	m	2.50
to	TA	–	INERBIMENTO	m	22.21

SEZIONE 33-BIS
PROGRESSIVA 359.92

[illegible]

AA	AA	–	RILEVATO	m ²	27.69
AE	AE	–	RILEVATO ARGINE	m ²	0.04
AI	AI	–	RILEVATO AI–A3	m ²	3.06
BB	BB	–	SCAVO	m ²	1.88
BF	BF	–	SCAVO FOSSO	m ²	2.92
CA	CA	–	VEGETE IN RIL	m ²	4.04
DA	DA	–	DEMOLIZIONE PAV	m ²	2.05
MA	MA	–	FOND NON LEGATA	m ²	1.95
OA	OA	–	BASE	m ²	0.88
DO	DA	–	DEMO PAV (AREA)	m	5.27
EO	EA	–	FRESATURA	m	5.27
FE	FA	–	SCOTICO IN RILE	m	5.12
FE	FE	–	SCOTICO IN SCAV	m	3.45
FO	FO	–	SCOTICO FOSSO I	m	7.13
GO	GA	–	GRADONATURA	m	17.54
HO	HA	–	ANTICAPILLARE I	m	5.12
IO	IA	–	BONIFICA IN RIL	m	5.12
PO	PA	–	BINDER	m	8.50
PV	PV	–	BINDER CIOLOPED	m	2.50
QO	QA	–	USURA	m	8.50
QV	QV	–	USURA CIOLOPEDO	m	2.50
SV	SV	–	MISTO CEMENTATO	m	2.50
TO	TA	–	INERBIMENTO	m	20.45

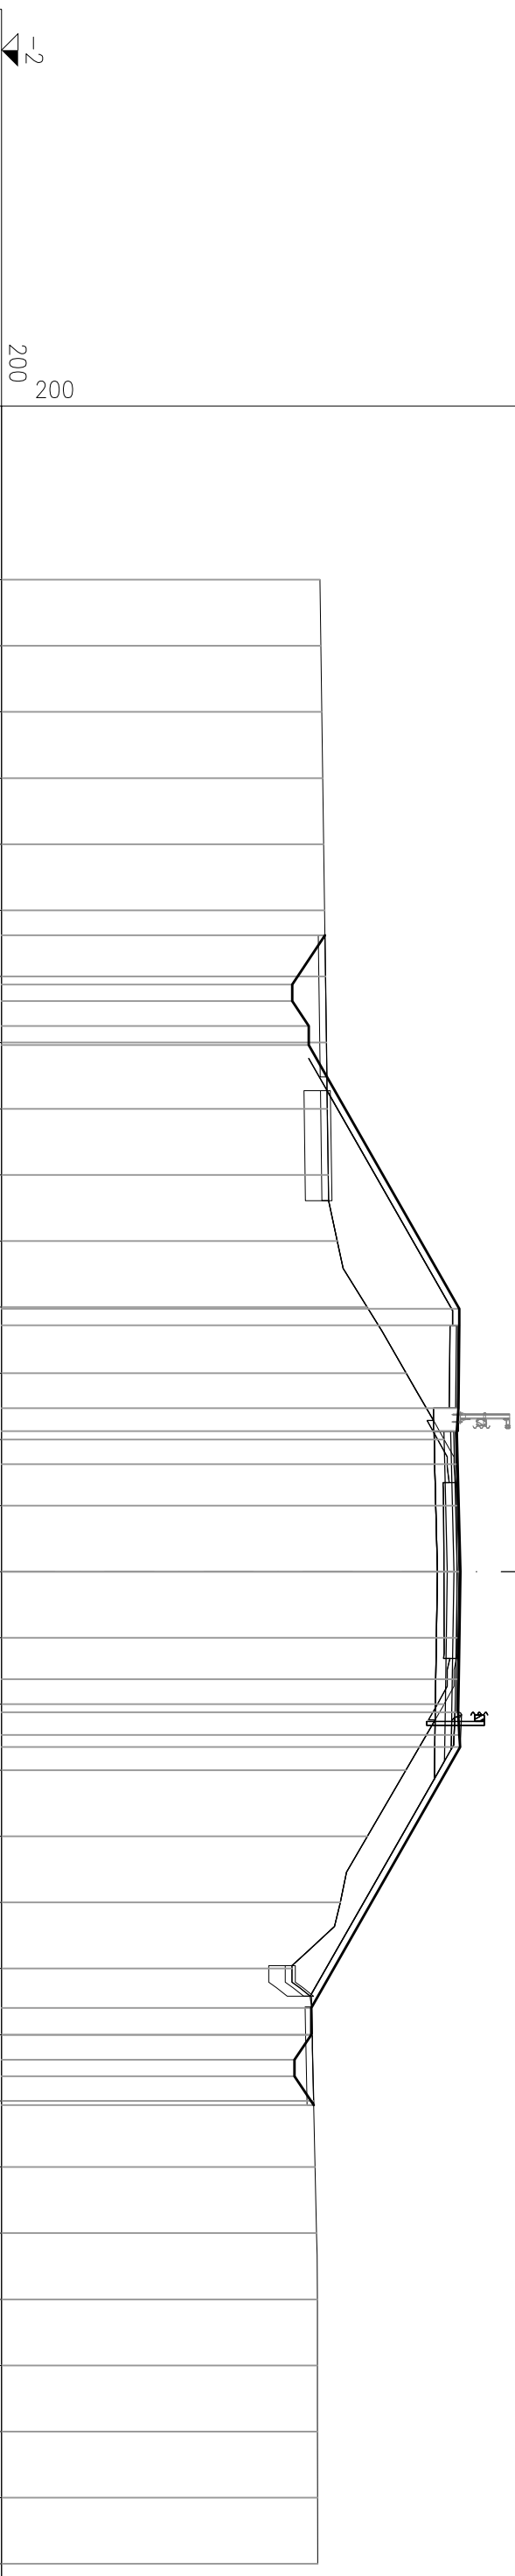
SEZIONE 34
PROGRESSIVA 370.00

[illegible]

AA	AA	–	RILEVATO	m ²	22.12
AE	AE	–	RILEVATO ARGINE	m ²	0.07
AI	AI	–	RILEVATO AI –A3	m ²	3.09
BB	BB	–	SCAVO	m ²	1.98
BF	BF	–	SCAVO FOSSO	m ²	3.18
CA	CA	–	VEGETALE IN RIL	m ²	3.63
DA	DA	–	DEMOLIZIONE PAV	m ²	2.07
MA	MA	–	FOND NON LEGATA	m ²	1.95
OA	OA	–	BASE	m ²	0.86
DO	DA	–	DEMO PAV (AREA)	m	5.32
eo	EA	–	FRESATURA	m	5.32
fe	FA	–	SCOTICO IN RILE	m	4.25
fo	FE	–	SCOTICO IN SCAV	m	3.73
fo	FO	–	SCOTICO FOSSO I	m	7.25
go	GA	–	GRADINATURA	m	16.25
ho	HA	–	ANTICAPILLAE I	m	4.25
ia	IA	–	BONIFICA IN RIL	m	4.25
po	PA	–	BINDER	m	8.50
pv	PV	–	BINDER CICLOPED	m	2.50
qo	QA	–	USURA	m	8.50
qy	QY	–	USURA CICLOPEDO	m	2.50
sv	SV	–	MISTO CEMENTATO	m	2.50
to	TA	–	INERBIMENTO	m	18.64

SEZIONE 35

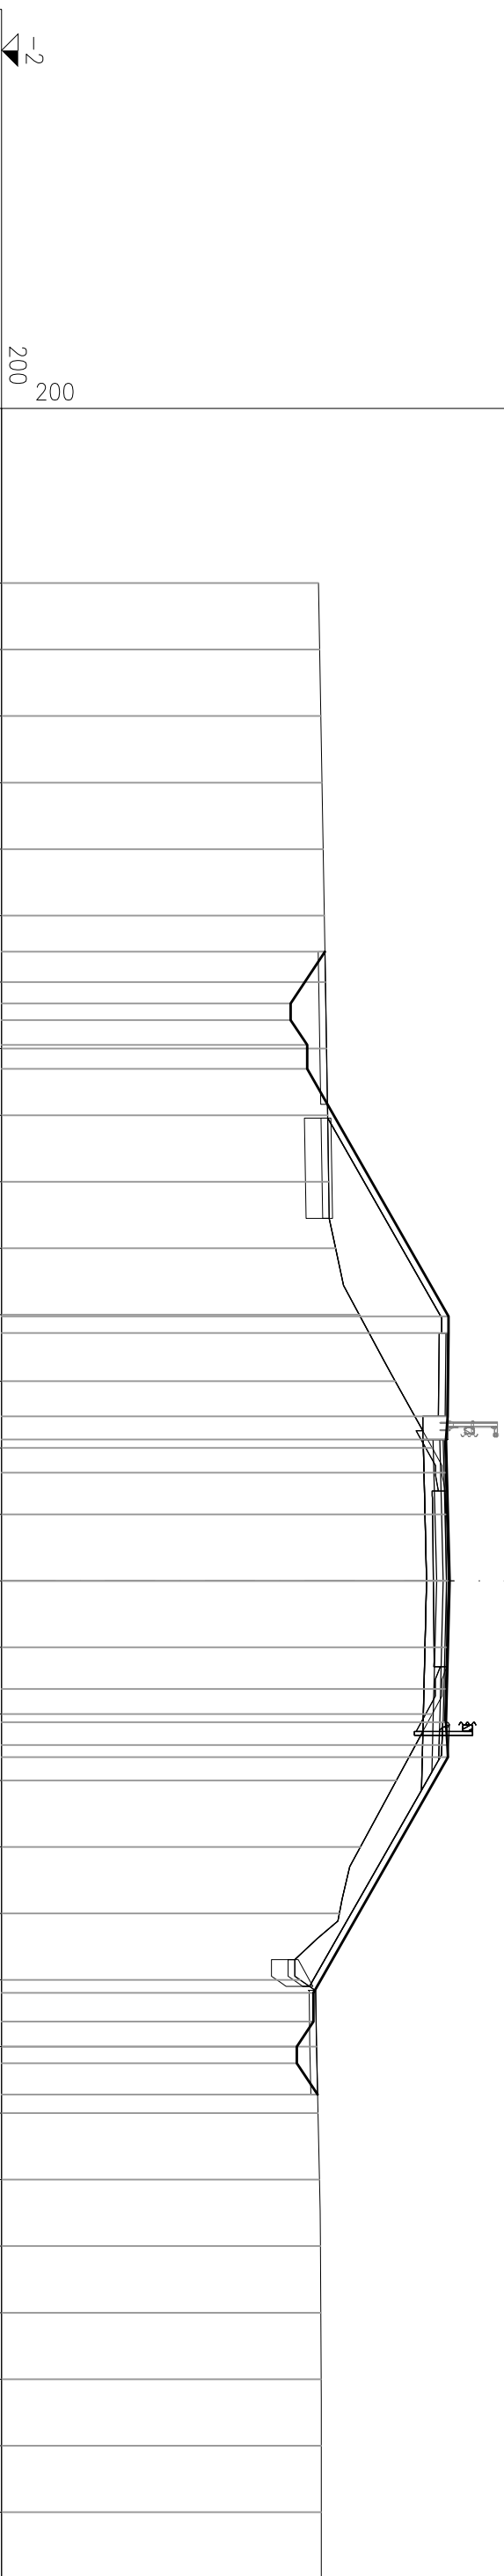
PROGRESSIVA 380.00

[illegible]

AA	AA	–	RILEVATO	m ²	18.55
AE	AE	–	RILEVATO ARGINE	m ²	0.07
AI	AI	–	RILEVATO AI –A3	m ²	3.09
BB	BB	–	SCAVO	m ²	2.07
BF	BF	–	SCAVO FOSSO	m ²	3.59
CA	CA	–	VEGETALE IN RIL	m ²	3.32
DA	DA	–	DEMOLIZIONE PAV	m ²	2.06
MA	MA	–	FOND NON LEGATA	m ²	1.96
OA	OA	–	BASE	m ²	0.86
DO	DA	–	DEMO PAV (AREA)	m	5.28
eo	EA	–	FRESATURA	m	5.28
fe	FA	–	SCOTICO IN RILE	m	3.82
fo	FE	–	SCOTICO IN SCAV	m	3.75
fo	FO	–	SCOTICO FOSSO I	m	7.71
go	GA	–	GRADINATURA	m	15.09
ho	HA	–	ANTICAPILLAE I	m	3.82
ia	IA	–	BONIFICA IN RIL	m	3.82
po	PA	–	BINDER	m	8.50
pv	PV	–	BINDER CIOLOPED	m	2.50
qo	QA	–	USURA	m	8.50
qy	QY	–	USURA CIOLOPEDO	m	2.50
sv	SV	–	MISTO CEMENTATO	m	2.50
to	TA	–	INERBIMENTO	m	16.91

SEZIONE 36

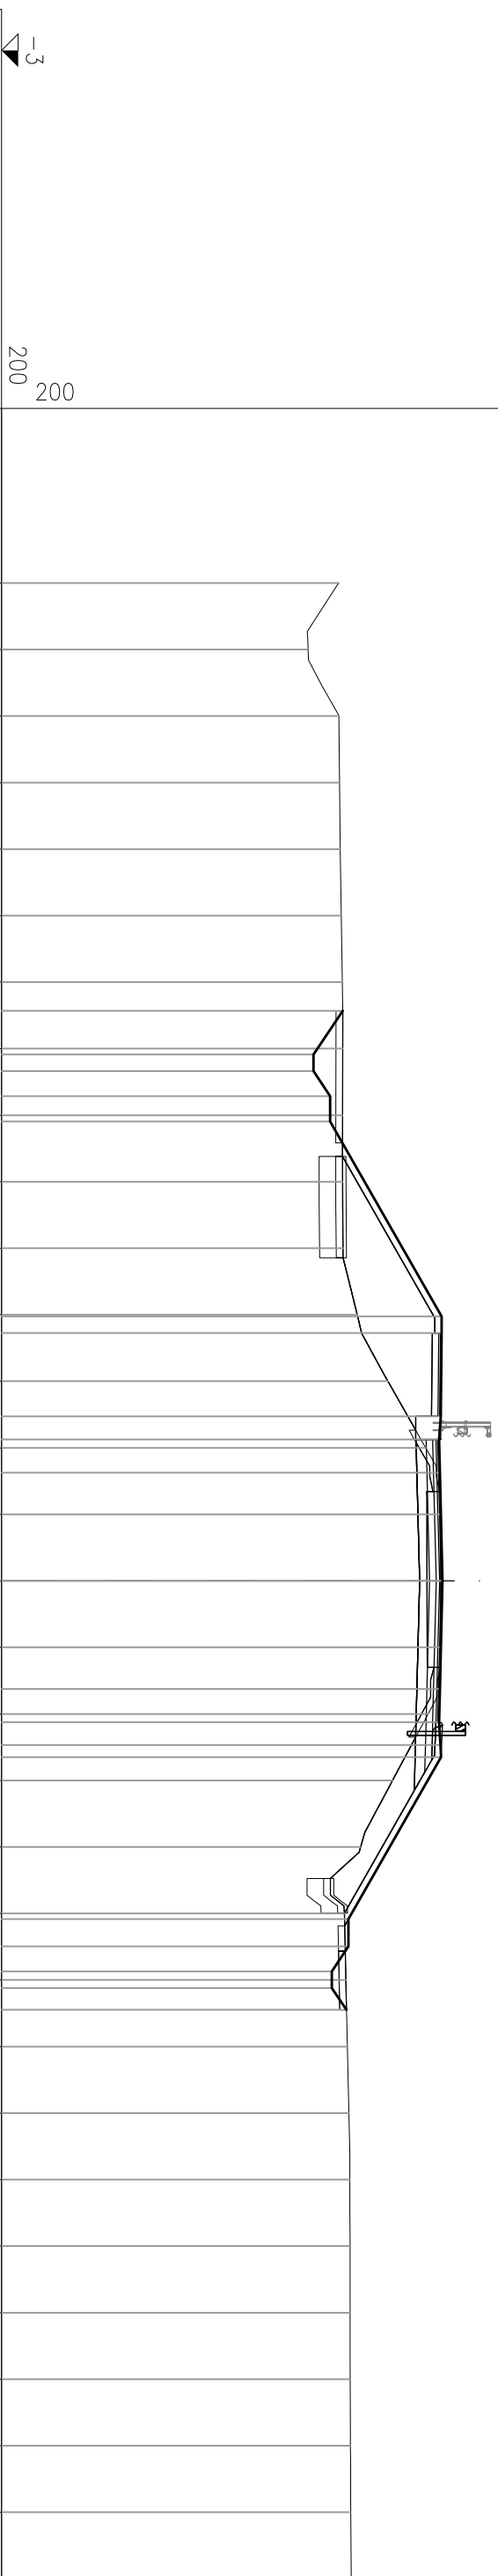
PROGRESSIVA 390.00

[illegible]

AA	AA	–	RILEVATO	m ²	14.18
AE	AE	–	RILEVATO ARGINE	m ²	3.08
AI	AI	–	RILEVATO AI–A3	m ²	0.09
AX	AX	–	RILEVATO FOSSO	m ²	0.09
BB	BB	–	SCAVO	m ²	2.32
BF	BF	–	SCAVO FOSSO	m ²	2.37
CA	CA	–	VEGETALE IN RIL	m ²	2.57
DA	DA	–	DEMOLIZIONE PAV	m ²	2.05
MA	MA	–	FOND NON LEGATA	m ²	1.96
OA	OA	–	BASE	m ²	0.87
DO	DA	–	DEMO PAV (AREA)	m ²	5.28
EO	EA	–	FRESATURA	m	5.28
FA	FA	–	SCOTICO IN RILE	m	4.10
FE	FE	–	SCOTICO IN SCAV	m	3.95
FI	FI	–	SCOTICO FOSSO I	m	0.77
FO	FO	–	SCOTICO FOSSO I	m	7.50
GA	GA	–	GRADONATURA	m	10.71
HA	HA	–	ANTICAPILLARE I	m	4.10
IA	IA	–	BONIFICA IN RIL	m	4.10
PA	PA	–	BINDER	m	8.50
PV	PV	–	BINDER CICLOPED	m	2.50
QA	QA	–	USURA	m	8.50
QV	QV	–	USURA CICLOPEDO	m	2.50
SV	SV	–	MISTO CEMENTATO	m	2.50
TA	TA	–	INERBIMENTO	m	13.32

SEZIONE 39

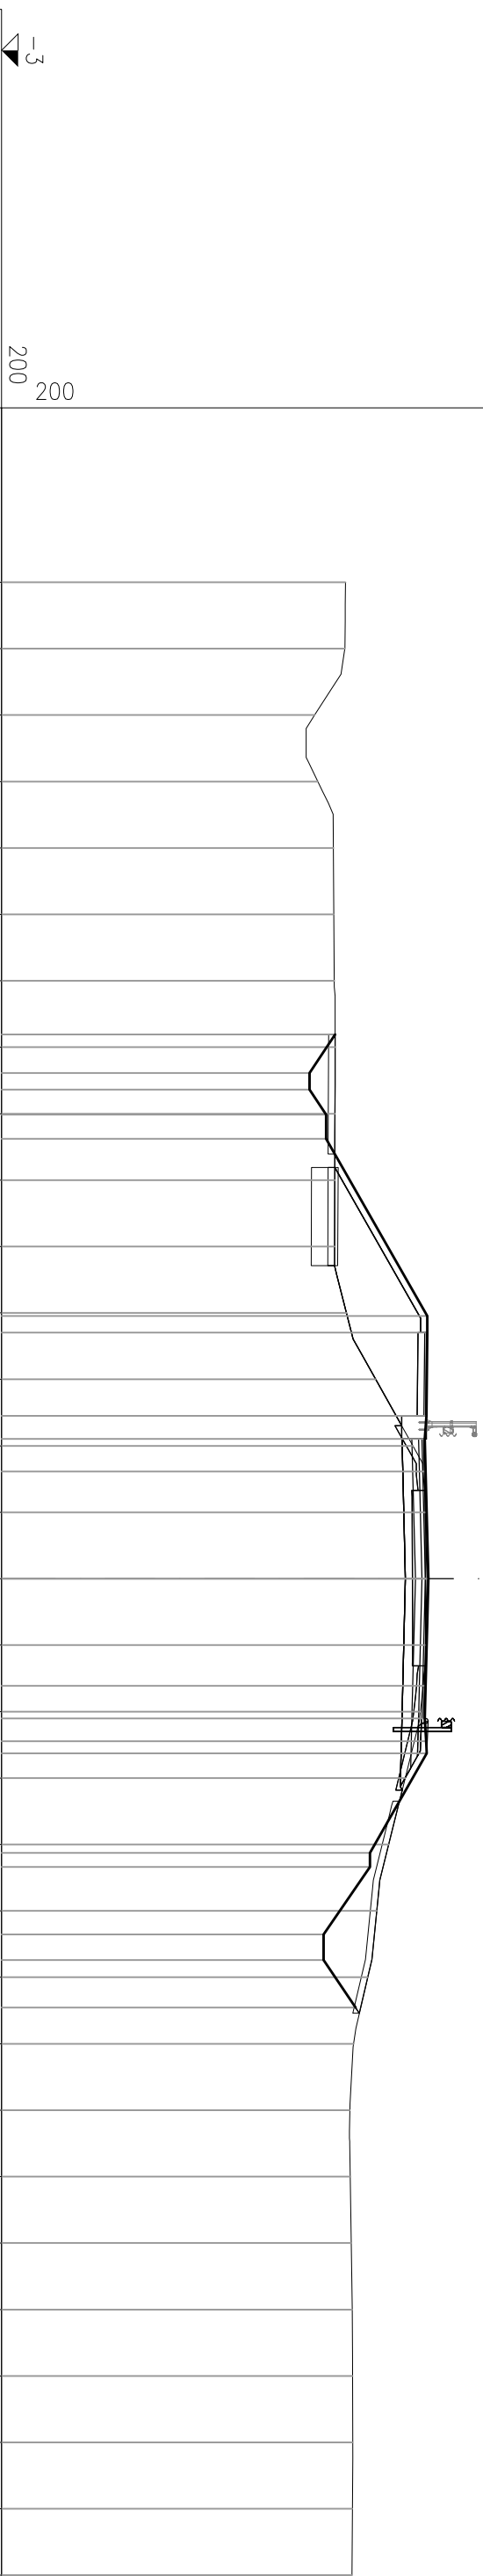
PROGRESSIVA 420.00

[illegible]

AA	AA	–	RILEVATO	m ²	9.91
AE	AE	–	RILEVATO ARGINE	m ²	0.08
AI	AI	–	RILEVATO AI–A3	m ²	3.05
BB	BB	–	SCAVO	m ²	2.69
BF	BF	–	SCAVO FOSSO	m ²	6.29
CA	CA	–	VEGETAL IN RIL	m ²	1.63
DA	DA	–	DEMOLIZIONE PAV	m ²	2.03
MA	MA	–	FOND NON LEGATA	m ²	1.95
OA	OA	–	BASE	m ²	0.86
DO	DA	–	DEMO PAV (AREA)	m	5.28
EO	EA	–	FRESATURA	m	5.28
FE	FA	–	SCOTICO IN RILE	m	2.95
FE	FE	–	SCOTICO IN SCAV	m	5.69
FO	FO	–	SCOTICO FOSSO I	m	9.98
GO	GA	–	GRADONATUE	m	5.28
HO	HA	–	ANTICAPILLARE I	m	2.95
IO	IA	–	BONIFICA IN RIL	m	2.95
PO	PA	–	BINDER	m	8.42
PV	PV	–	BINDER CIOLOPED	m	2.50
QO	QA	–	USURA	m	8.42
QV	QV	–	USURA CIOLOPEDO	m	2.50
SV	SV	–	MISTO CEMENTATO	m	2.50
TO	TA	–	INERBIMENTO	m	10.53

SEZIONE 40

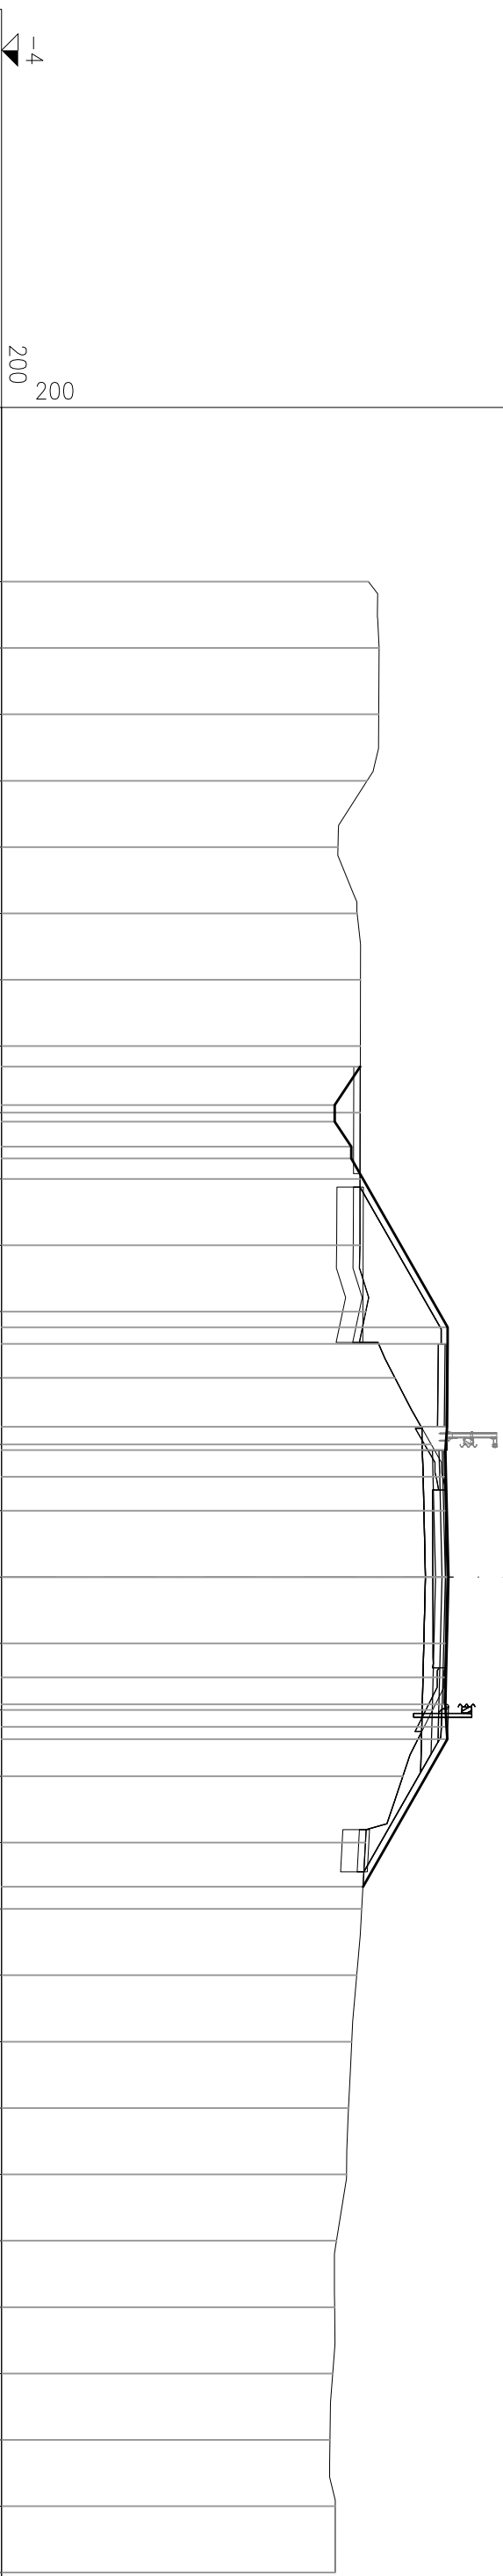
PROGRESSIVA 430.00

[illegible]

AA	AA	–	RILEVATO	m ²	10.30
AE	AE	–	RILEVATO ARGINE	m ²	0.08
AI	AI	–	RILEVATO AI–A3	m ²	2.82
BB	BB	–	SCAVO	m ²	2.26
BF	BF	–	SCAVO FOSSO	m ²	1.38
CA	CA	–	VEGETALI IN RIL	m ²	2.30
DA	DA	–	DEMOLIZIONE PAV	m ²	2.09
MA	MA	–	FOND NON LEGATA	m ²	0.78
OA	OA	–	BASE	m ²	1.80
DO	DA	–	DEMO PAV (AREA)	m	5.36
EO	EA	–	FRESATURA	m	5.36
FE	FA	–	SCOTICO IN RILE	m	5.95
FE	FE	–	SCOTICO IN SCAV	m	3.77
FO	FO	–	SCOTICO FOSSO I	m	3.23
GO	GA	–	GRADONATURA	m	6.55
HO	HA	–	ANTICAPILLARE I	m	5.95
IO	IA	–	BONIFICA IN RIL	m	5.95
PO	PA	–	BINDER	m	7.66
PV	PV	–	BINDER CICLOPED	m	2.50
QO	QA	–	USURA	m	7.66
QV	QV	–	USURA CICLOPEDO	m	2.50
SV	SV	–	MISTO CEMENTATO	m	2.50
TO	TA	–	INERBIMENTO	m	11.92

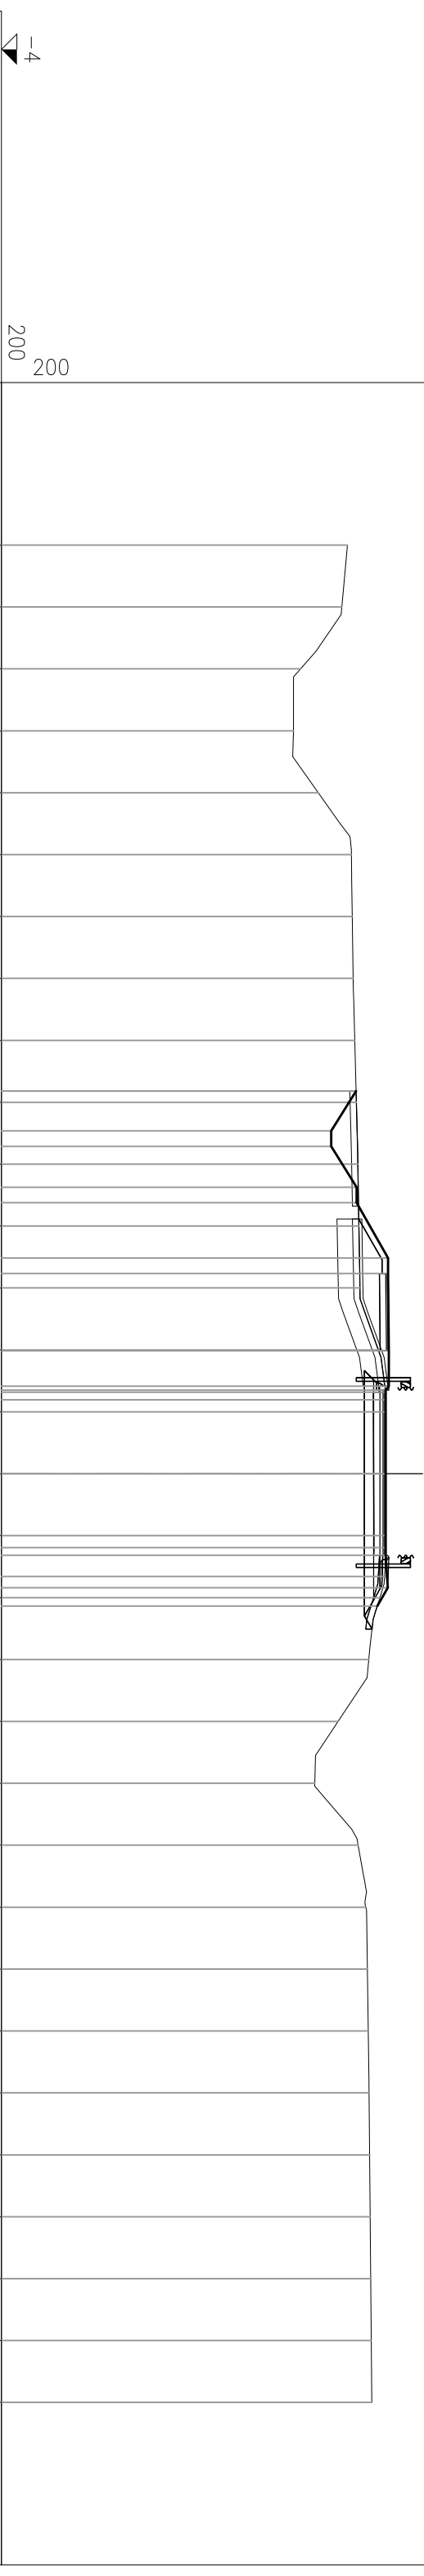
SEZIONE 41

PROGRESSIVA 440.00

[illegible]

AA	AA	-	RILEVATO	m ²	2.14
AE	AE	-	RILEVATO ARGINE	m ²	0.06
AI	AI	-	RILEVATO A1-A3	m ²	2.26
BB	BB	-	SCAVO	m ²	2.48
BF	BF	-	SCAVO FOSSO	m ²	1.58
CA	CA	-	VEGETALE IN RIL	m ²	0.91
DA	DA	-	DEMOLIZIONE PAV	m ²	2.07
MA	MA	-	FOND NON LEGATA	m ²	1.34
OA	OA	-	BASE	m ²	0.55
da	DA	-	DEMO PAV (AREA)	m	5.26
ea	EA	-	FRESATURA	m	5.26
fa	FA	-	SCOTTICO IN RILE	m	5.40
fe	FE	-	SCOTTICO IN SCAV	m	2.59
fo	FO	-	SCOTTICO FOSSO I	m	3.71
ha	HA	-	ANTICAPILLARE I	m	5.40
ia	IA	-	BONIFICA IN RIL	m	5.40
pa	PA	-	BINDER	m	5.36
pv	PV	-	BINDER CICLOPED	m	2.50
qa	QA	-	USURA	m	5.35
qv	QV	-	USURA CICLOPEDO	m	2.50
sv	SV	-	MISTO CEMENTATO	m	2.50
ta	TA	-	INERBIMENTO	m	4.85

SEZIONE 44
PROGRESSIVA 468.55



PROGRESSIVE TERRENO	200	
PARZIALI TERRENO	2.00	7.19
QUOTE TERRENO	2.00	7.00
PROGRESSIVE PROGETTO	2.00	5.67
PARZIALI PROGETTO	2.00	5.45
QUOTE PROGETTO	2.00	6.25
PROGRESSIVE TERRENO	2.00	7.32
PARZIALI TERRENO	2.00	7.35
QUOTE TERRENO	2.00	7.37
PROGRESSIVE PROGETTO	2.00	7.42
PARZIALI PROGETTO	2.00	7.47
QUOTE PROGETTO	2.00	7.52
PROGRESSIVE TERRENO	2.00	7.56
PARZIALI TERRENO	2.00	7.59
QUOTE TERRENO	2.00	8.19
PROGRESSIVE PROGETTO	2.00	8.42
PARZIALI PROGETTO	2.00	8.43
QUOTE PROGETTO	2.00	8.43
PROGRESSIVE TERRENO	2.00	8.43
PARZIALI TERRENO	2.00	8.43
QUOTE TERRENO	2.00	8.43
PROGRESSIVE PROGETTO	2.00	8.43
PARZIALI PROGETTO	2.00	8.43
QUOTE PROGETTO	2.00	8.43