

AUTOSTRADA (A13) : BOLOGNA-PADOVA



AMPLIAMENTO ALLA TERZA CORSIA
TRATTO : MONSELICE - PADOVA SUD

PROGETTO ESECUTIVO

VIABILITA' INTERFERITE

Vicinale via Granzè

Album sezioni trasversali

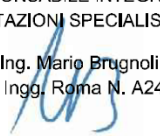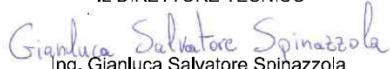IL PROGETTISTA SPECIALISTICO  Ing. Gianluca Salvatore Spinazzola Ord. Ingg. Milano N. A26796 Responsabile Strade	IL RESPONSABILE INTEGRAZIONE PRESTAZIONI SPECIALISTICHE  Ing. Mario Brugnoli Ord. Ingg. Roma N. A24308	IL DIRETTORE TECNICO  Ing. Gianluca Salvatore Spinazzola Ord. Ingg. Milano N. A26796 T.A. - Strade
--	---	--

CODICE IDENTIFICATIVO											ORDINATORE — SCALA 1:100
RIFERIMENTO PROGETTO			RIFERIMENTO DIRETTORIO				RIFERIMENTO ELABORATO				
Codice Commessa	Lotto, Sub-Prog. Cod. Appalto	Fase	Capitolo	Paragrafo	W B S	Parte d'opera	Tip.	Disciplina	Progressivo	Rev.	
111315	0000	PE	IN	L03	VL031	00000	S	STD	5562	0	


	ENGINEER COORDINATOR: Ing. Mario Brugnoli Ord. Ingg. Roma N. A24308		SUPPORTO SPECIALISTICO:		REVISIONE	
					n.	data
					0	APRILE 2022
REDATTO:		VERIFICATO:				

	VISTO DEL COMMITTENTE  IL RESPONSABILE UNICO DEL PROCEDIMENTO Ing. Maurizio Torresi	VISTO DEL CONCEDENTE  Ministero delle Infrastrutture e della mobilità sostenibile DIPARTIMENTO PER LA PROGRAMMAZIONE, LE INFRASTRUTTURE DI TRASPORTO A RETE E I SISTEMI INFORMATIVI
--	--	--

ASSE VL031

BB SCAVO	m ²	0.13
CC VEGETALE IN RILEVATO	m ²	0.20
MB FOND NON LEGATA	m ²	0.54
ca VEGETALE IN RILEVATO	m	0.98
db DEMOLIZIONE PAV (ARE	m	2.48
ff SCOTICO IN SCAVO	m	0.98
lb COMPATTAZIONE	m	6.06
pb BINDER	m	2.52
qb USURA	m	2.52
tb INERBIMENTO	m	0.98


SEZIONE 1
PROGRESSIVA 0.00

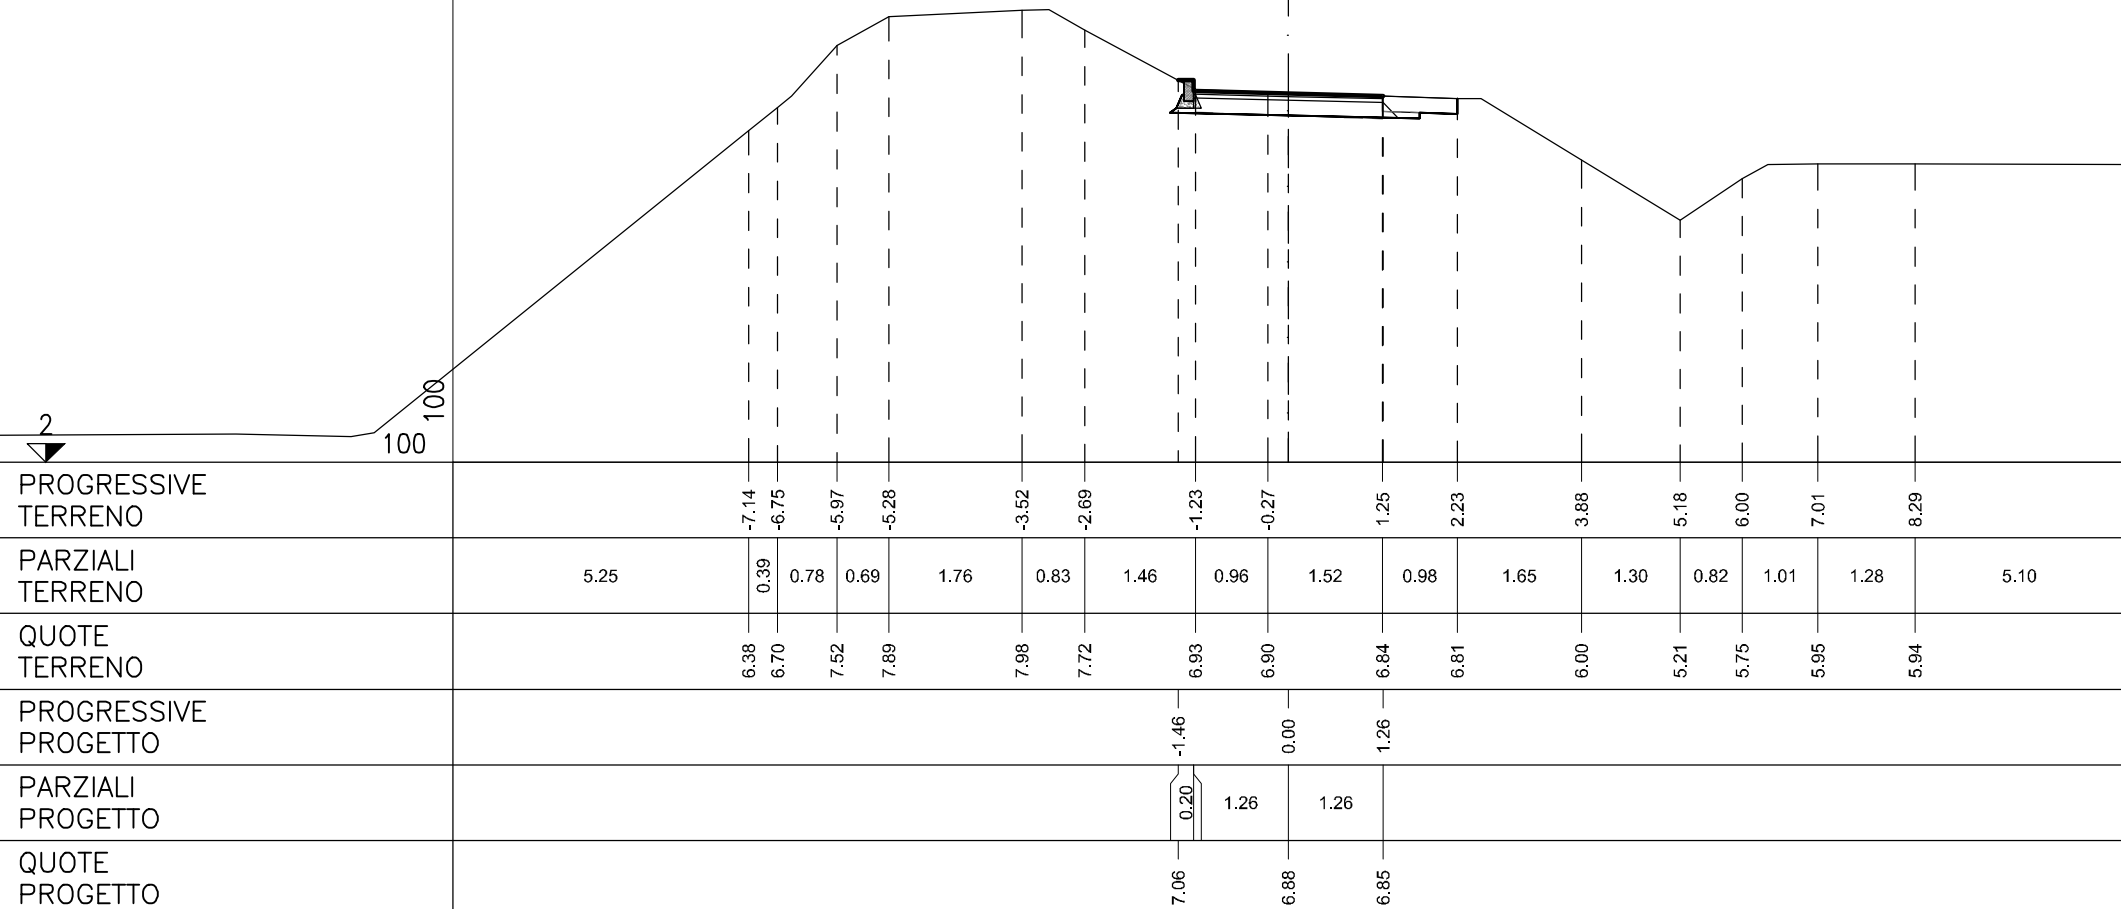

ASSE VL031

BB SCAVO	m ²	0.04
CC VEGETALE IN RILEVATO	m ²	0.20
MB FOND NON LEGATA	m ²	0.59
ca VEGETALE IN RILEVATO	m	1.01
db DEMOLIZIONE PAV (ARE	m	2.55
ff SCOTICO IN SCAVO	m	1.35
lb COMPATTAZIONE	m	6.56
pb BINDER	m	2.76
qb USURA	m	2.76
tb INERBIMENTO	m	1.01


SEZIONE 2
PROGRESSIVA 10.00

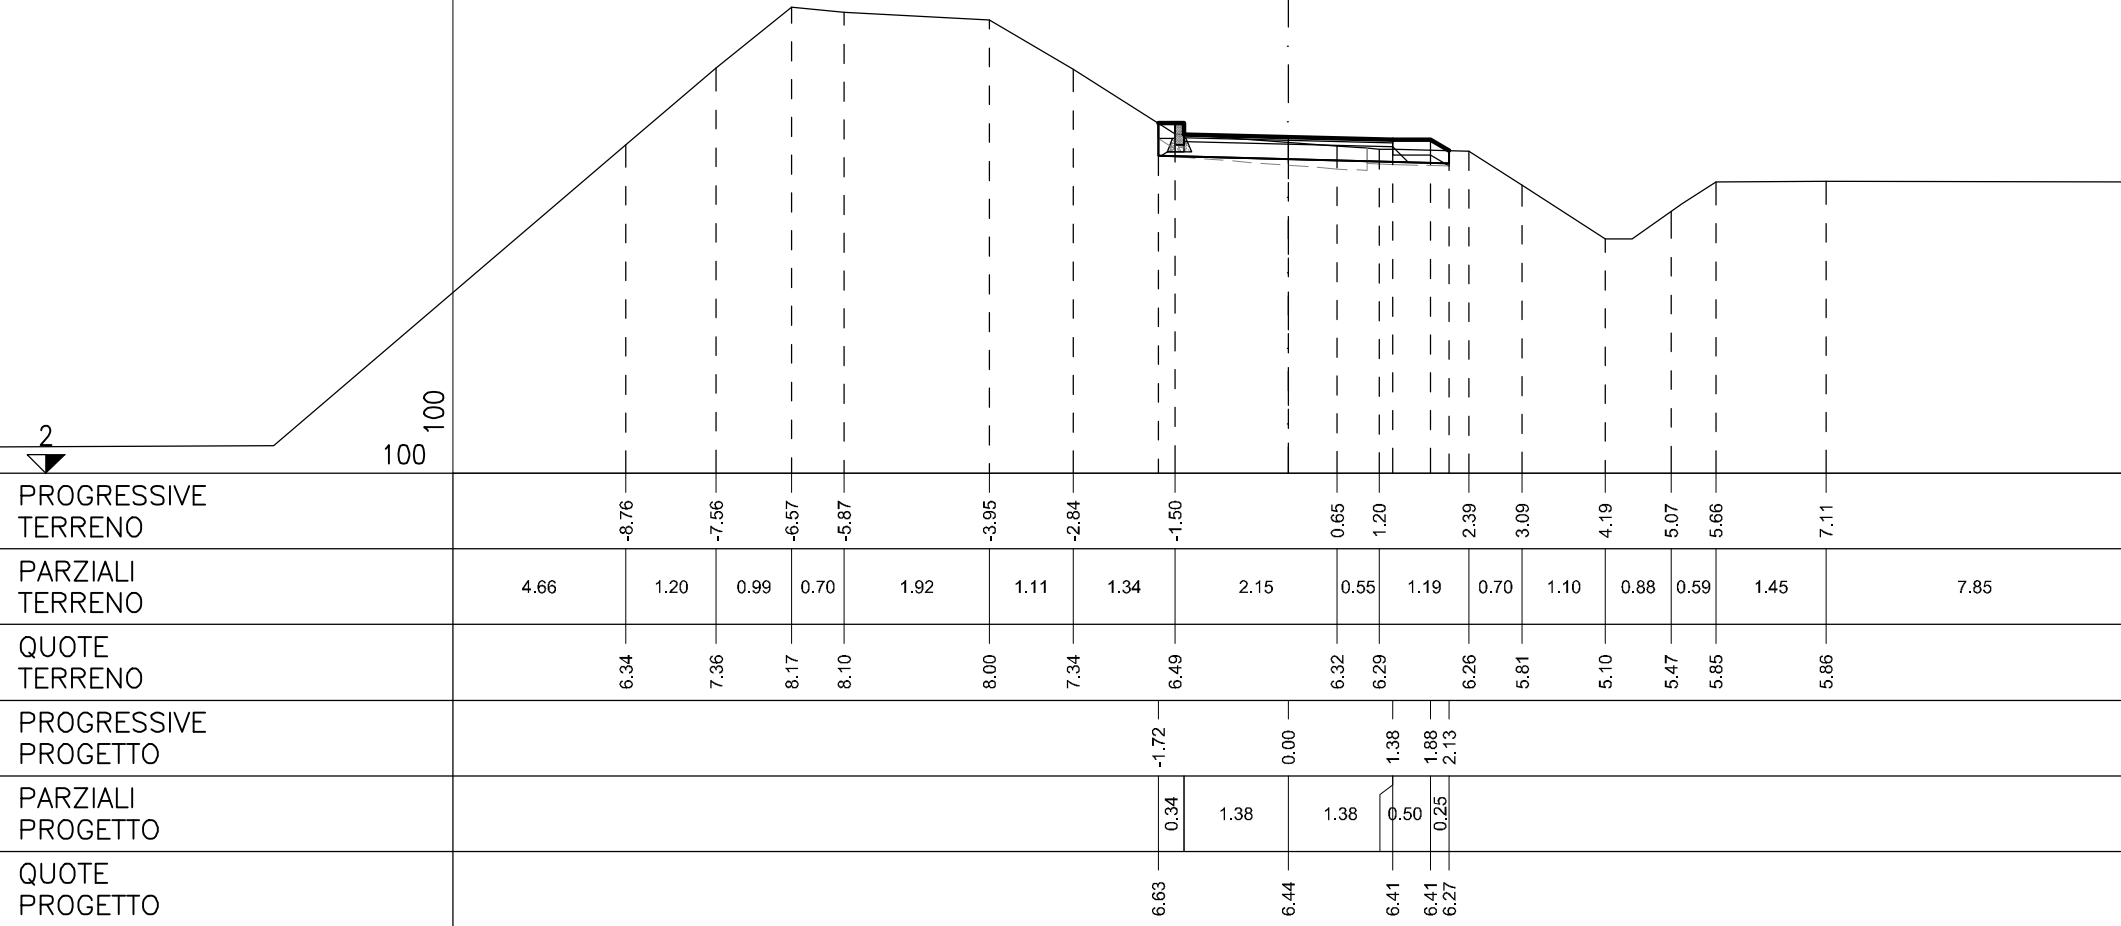

ASSE VL031

BB SCAVO	m ²	0.27
CC VEGETALE IN RILEVATO	m ²	0.18
MB FOND NON LEGATA	m ²	0.64
ca VEGETALE IN RILEVATO	m	0.92
db DEMOLIZIONE PAV (ARE	m	2.57
ff SCOTICO IN SCAVO	m	1.48
lb COMPATTAZIONE	m	7.06
pb BINDER	m	3.00
qb USURA	m	3.00
tb INERBIMENTO	m	0.92


SEZIONE 3
PROGRESSIVA 20.00

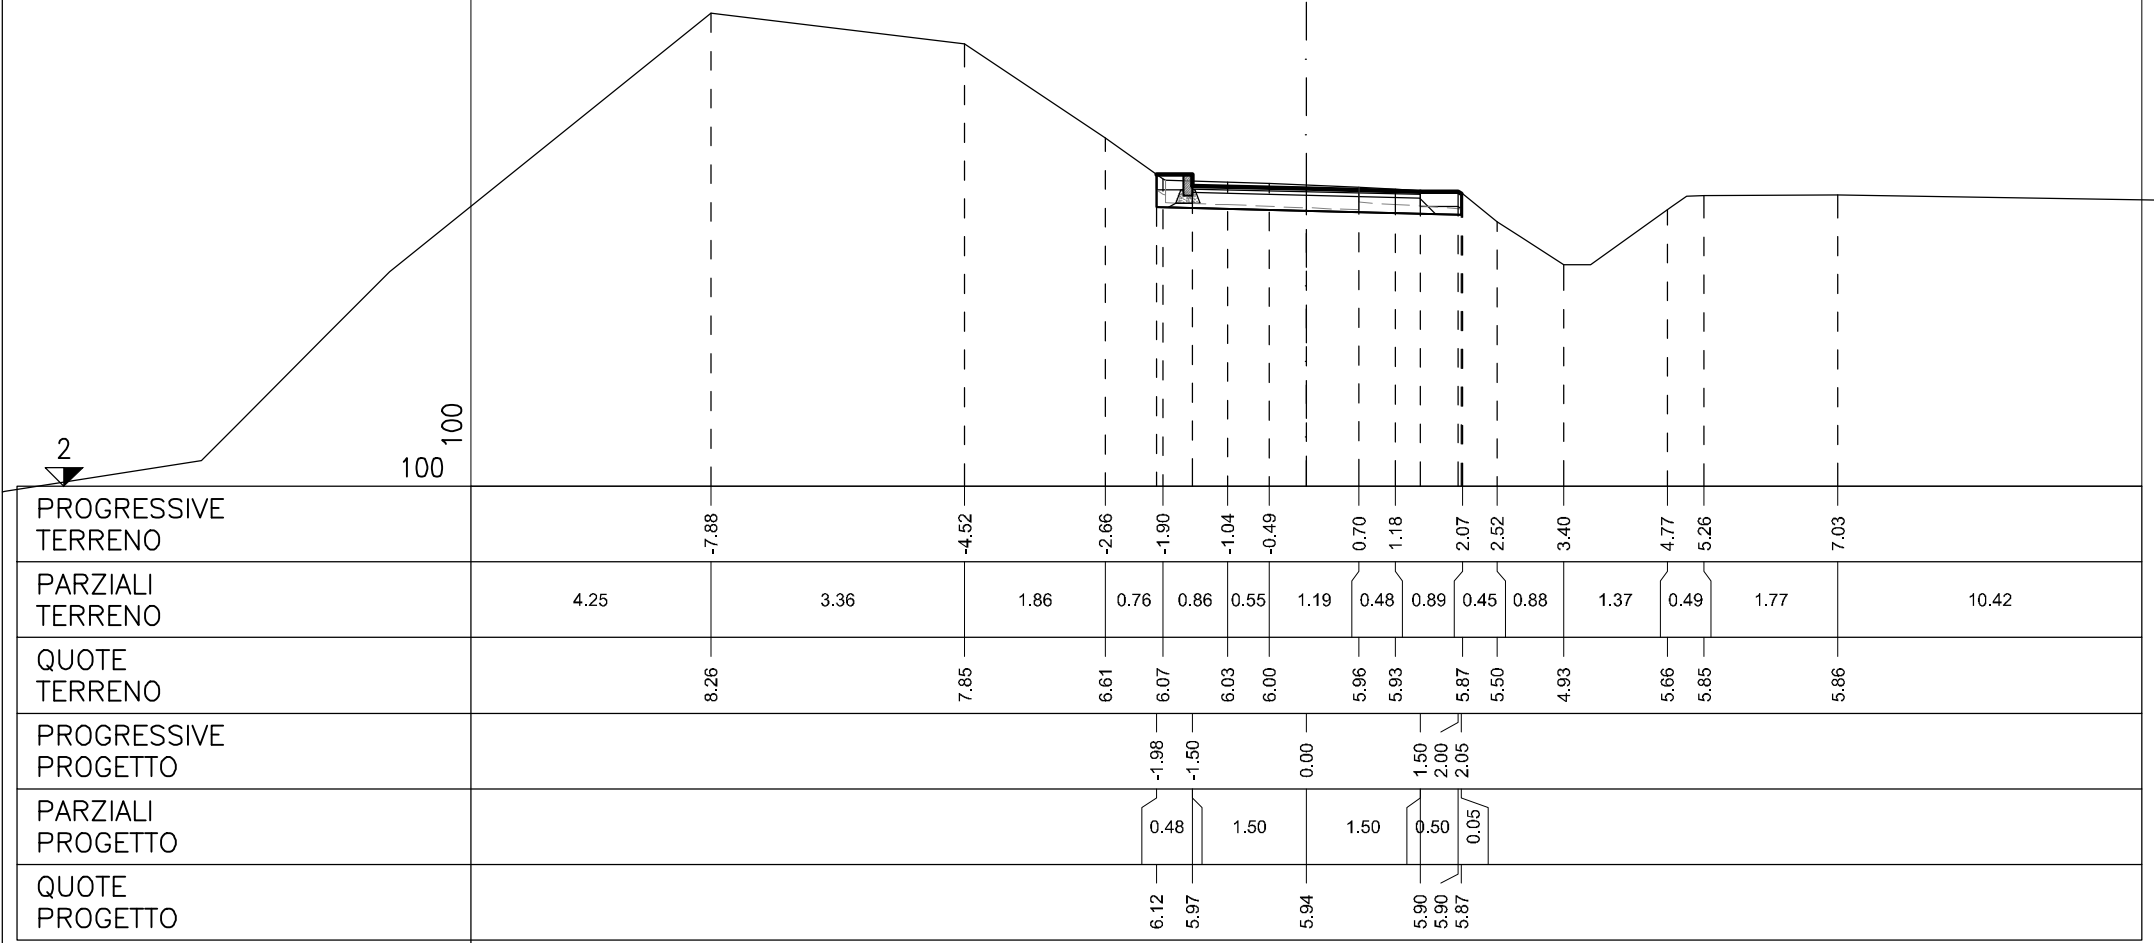

ASSE VL031

BB SCAVO	m ²	1.23
CC VEGETALE IN RILEVATO	m ²	0.20
MB FOND NON LEGATA	m ²	0.77
ca VEGETALE IN RILEVATO	m	1.00
db DEMOLIZIONE PAV (ARE	m	2.64
ff SCOTICO IN SCAVO	m	2.03
lb COMPATTAZIONE	m	8.06
pb BINDER	m	3.50
qb USURA	m	3.50
tb INERBIMENTO	m	1.00


SEZIONE 4
PROGRESSIVA 30.00

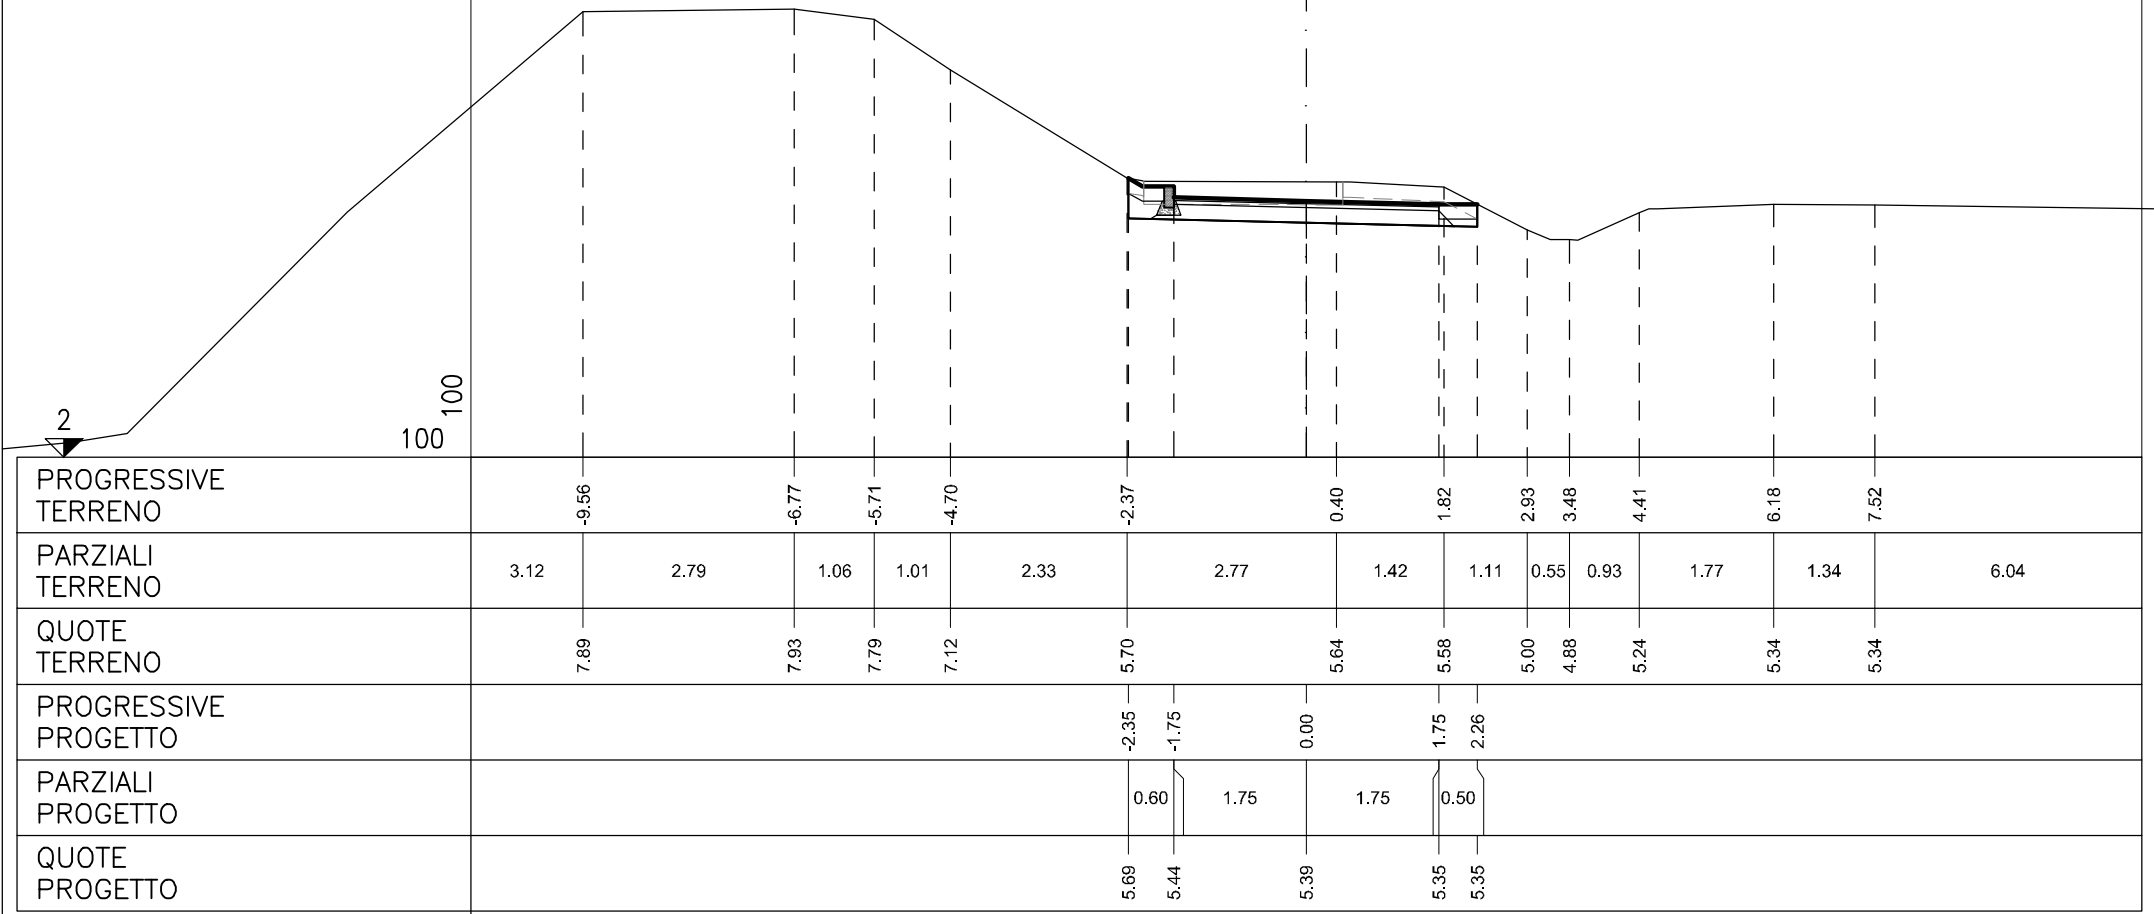

ASSE VL031

BB SCAVO	m ²	2.07
CC VEGETALE IN RILEVATO	m ²	0.92
MB FOND NON LEGATA	m ²	0.85
ca VEGETALE IN RILEVATO	m	4.71
db DEMOLIZIONE PAV (ARE	m	5.81
ff SCOTICO IN SCAVO	m	3.02
lb COMPATTAZIONE	m	9.06
pb BINDER	m	4.01
qb USURA	m	4.01
tb INERBIMENTO	m	4.71


SEZIONE 5
PROGRESSIVA 40.00

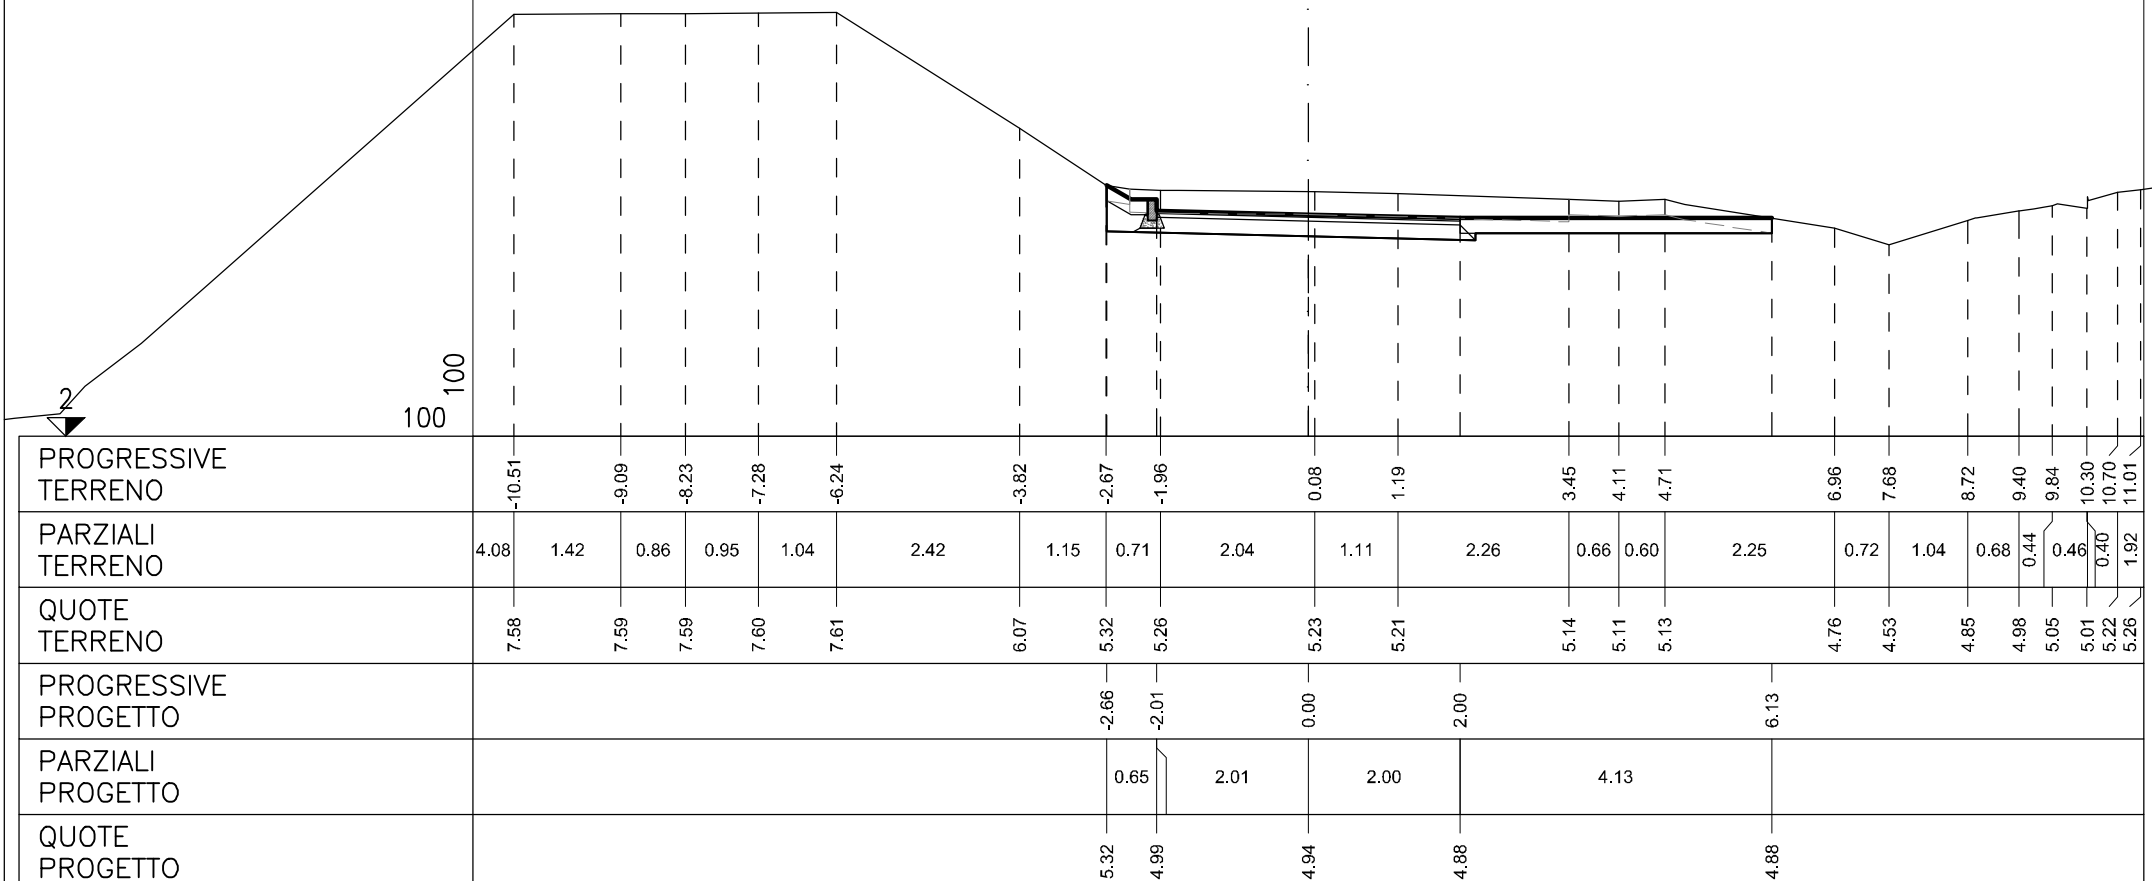

ASSE VL031


BB SCAVO	m ²	2.55
CC VEGETALE IN RILEVATO	m ²	0.82
MB FOND NON LEGATA	m ²	0.82
ca VEGETALE IN RILEVATO	m	4.07
db DEMOLIZIONE PAV (ARE	m	2.71
ff SCOTICO IN SCAVO	m	5.31
lb COMPATTAZIONE	m	9.06
pb BINDER	m	4.00
qb USURA	m	4.00
tb INERBIMENTO	m	4.07

SEZIONE 6
PROGRESSIVA 50.00

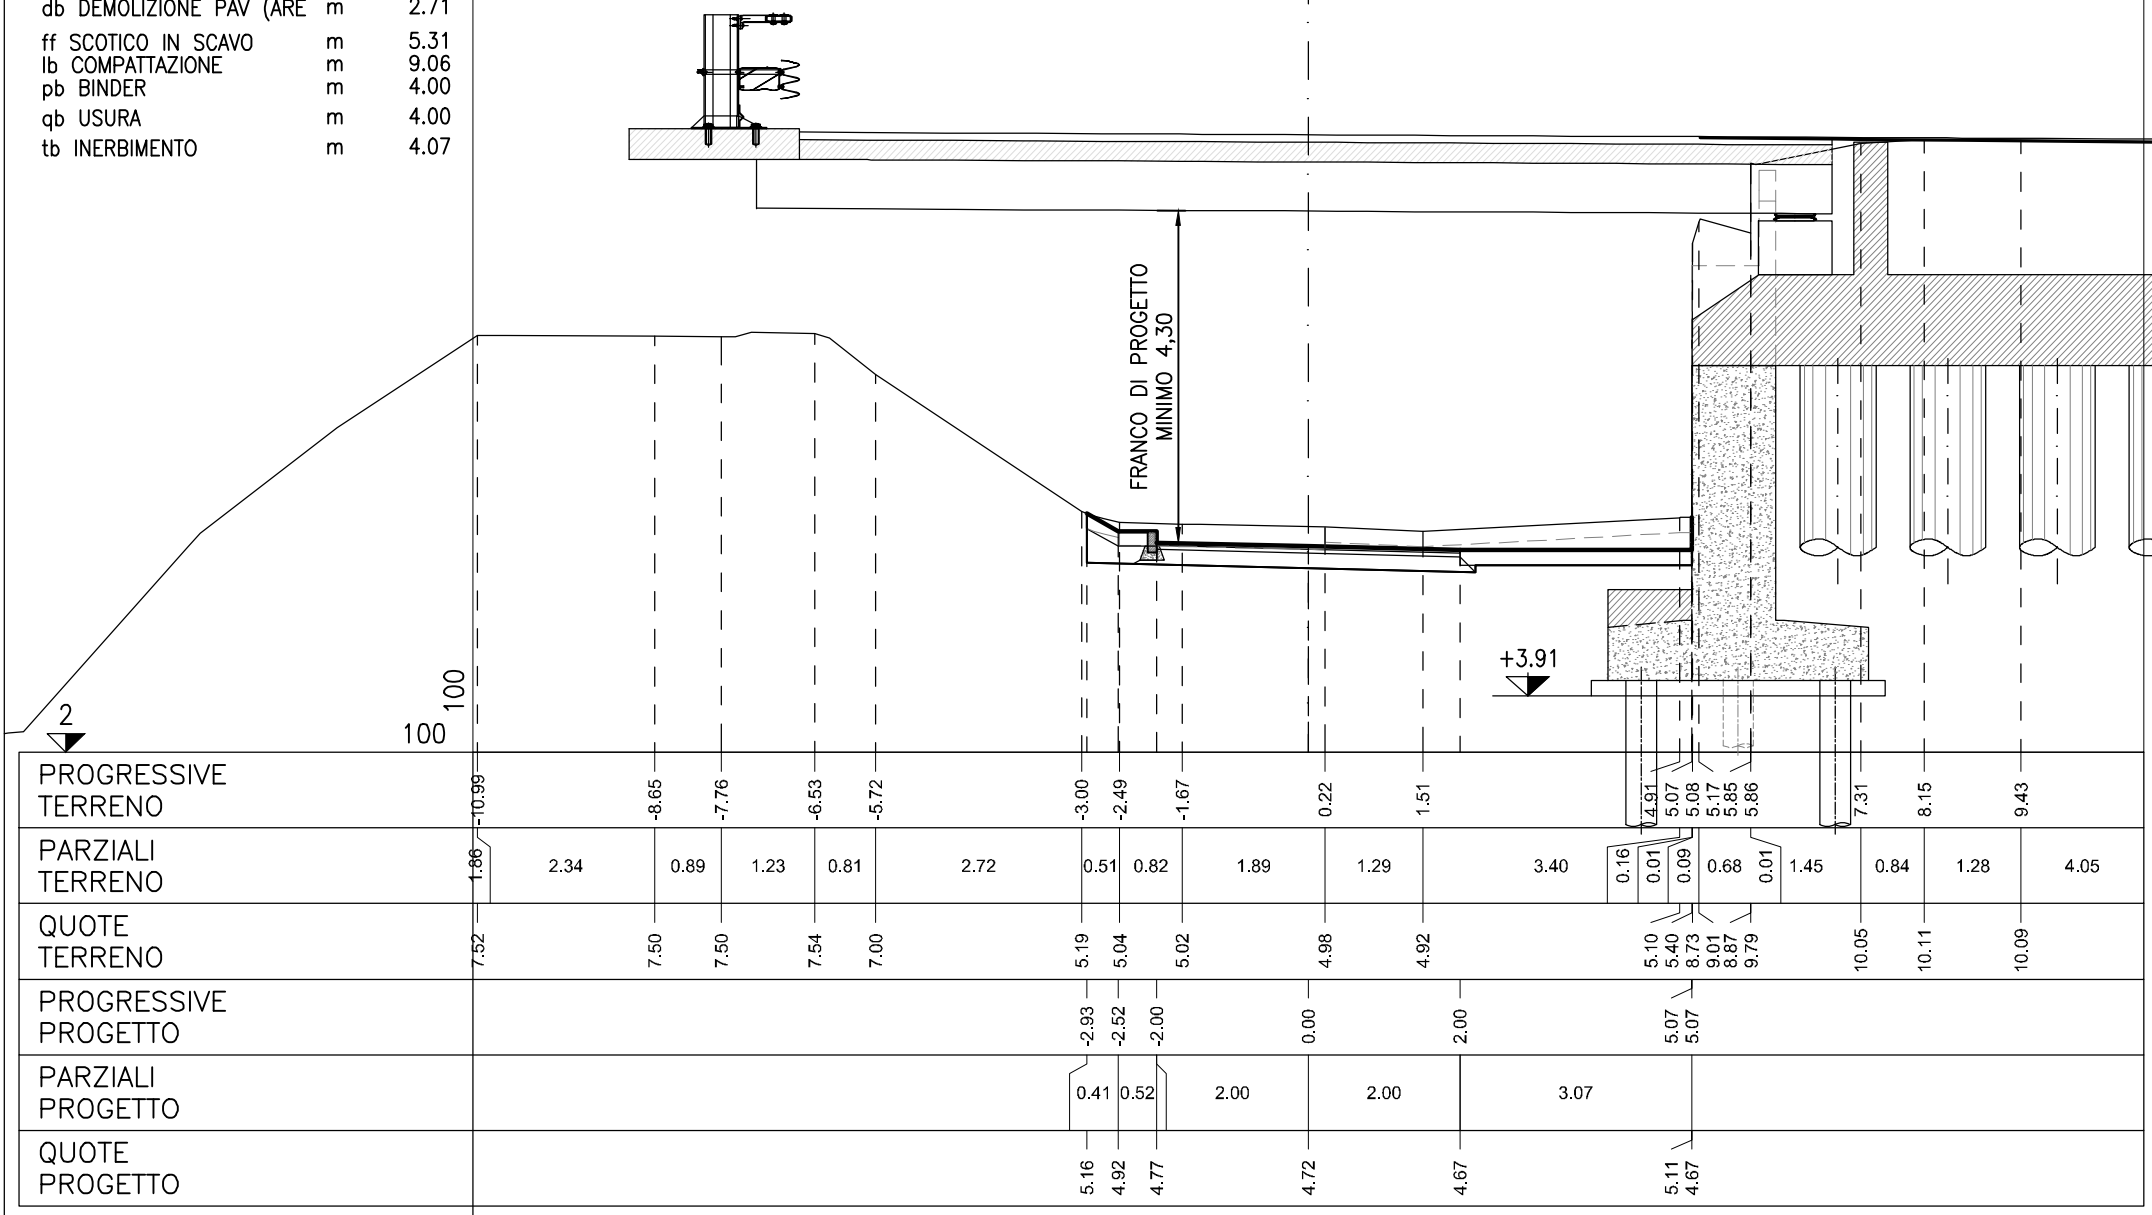

BB SCAVO	m ²	1.80
CC VEGETALE IN RILEVATO	m ²	0.65
MB FOND NON LEGATA	m ²	0.85
ca VEGETALE IN RILEVATO	m	3.27
db DEMOLIZIONE PAV (ARE	m	3.25
ff SCOTICO IN SCAVO	m	4.12
lb COMPATTAZIONE	m	9.06
pb BINDER	m	4.00
qb USURA	m	4.00
tb INERBIMENTO	m	3.27


SEZIONE 7
PROGRESSIVA 60.00

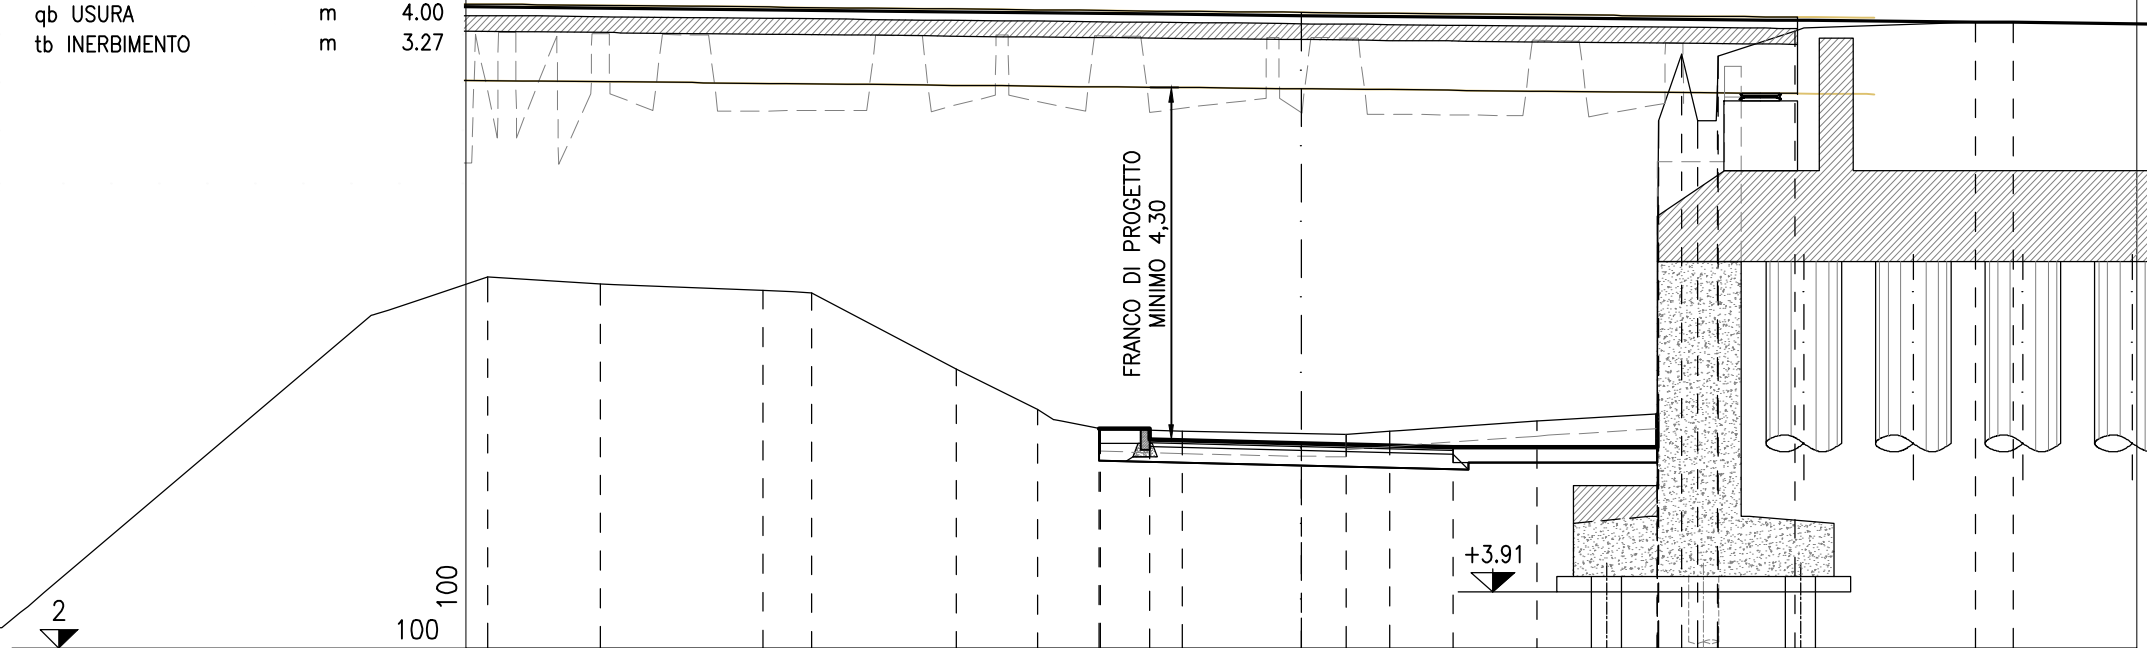

PROGRESSIVE TERRENO	-10.76	-9.27	-7.12	-6.48	-4.56	-3.49	-2.66	-1.57	0.59	1.17	3.12	4.71	4.72	5.03	5.24	5.50	5.51	6.53	8.92	9.42	
PARZIALI TERRENO	0.86	1.49	2.15	0.64	1.92	1.07	0.83	1.09	2.16	0.58	1.95	1.59	0.01	0.31	0.21	0.26	0.01	1.02	2.39	0.50	3.39
QUOTE TERRENO	6.91	6.82	6.73	6.70	5.69	5.16	4.91	4.87	4.83	4.87	5.01	5.10	7.97	8.98	9.86	9.88	9.44	10.16	10.29	10.28	
PROGRESSIVE PROGETTO							-2.68	-2.00	0.00	2.00		4.71	4.71								
PARZIALI PROGETTO							0.68	2.00	2.00	2.71											
QUOTE PROGETTO							4.91	4.76	4.71	4.66		5.10	4.66								

BB SCAVO	m ²	1.20
CC VEGETALE IN RILEVATO	m ²	0.61
MB FOND NON LEGATA	m ²	0.85
ca VEGETALE IN RILEVATO	m	3.06
db DEMOLIZIONE PAV (ARE	m	3.21
ff SCOTICO IN SCAVO	m	3.98
lb COMPATTAZIONE	m	9.06
pb BINDER	m	4.00
qb USURA	m	4.00
tb INERBIMENTO	m	3.06

SEZIONE 8
PROGRESSIVA 70.00

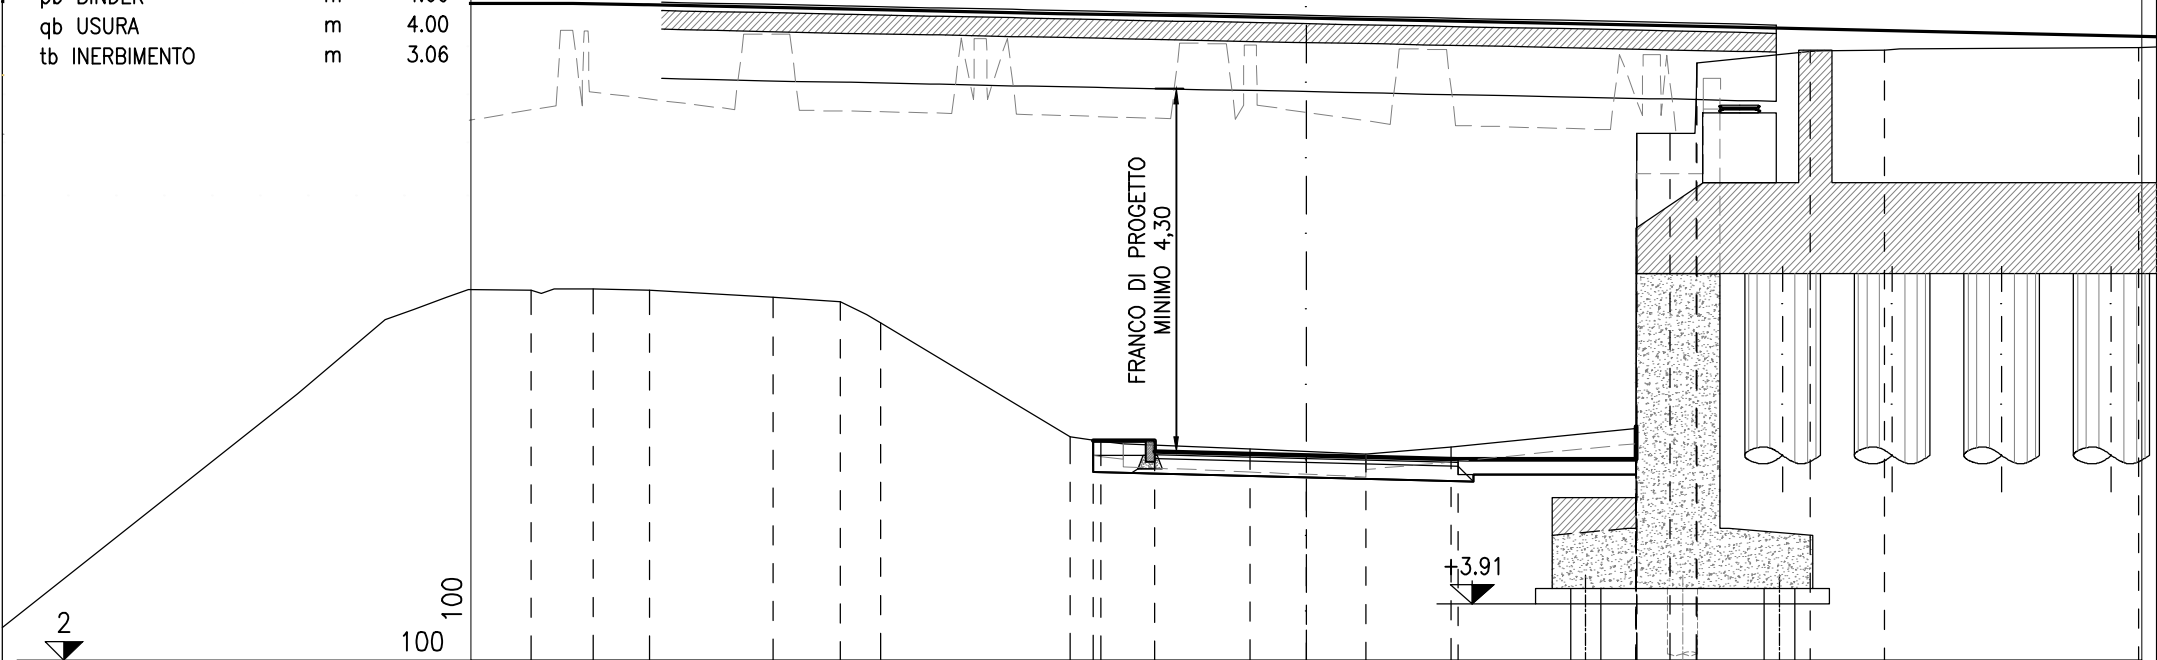


PROGRESSIVE TERRENO	-10.26	-9.43	-8.68	-7.05	-6.16	-5.63	-3.12	-2.72	-0.75	0.79	1.92	4.36	4.37	4.37	4.81	5.15	5.17	6.67	7.65	11.01
PARZIALI TERRENO	1.11	0.83	0.75	1.63	0.89	0.53	2.51	0.40	1.97	1.54	1.13	2.44	0.01	0.44	0.34	0.02	1.50	0.98	3.36	0.59
QUOTE TERRENO	6.89	6.91	6.90	6.81	6.74	6.46	4.96	4.89	4.79	4.73	4.82	5.07	7.49	8.97	8.97	9.43	9.90	10.05	10.07	10.11
PROGRESSIVE PROGETTO							-2.82	-2.00	0.00	2.00	4.36	4.36	4.36	4.36						
PARZIALI PROGETTO							0.82	2.00	2.00	2.36										
QUOTE PROGETTO							4.91	4.76	4.71	4.66	5.10	4.66	5.10	4.66						

ASSE VL031


BB SCAVO	m ²	0.72
CC VEGETALE IN RILEVATO	m ²	0.56
MB FOND NON LEGATA	m ²	0.83
ca VEGETALE IN RILEVATO	m	2.80
db DEMOLIZIONE PAV (ARE	m	3.75
ff SCOTICO IN SCAVO	m	3.18
lb COMPATTAZIONE	m	9.06
pb BINDER	m	4.00
qb USURA	m	4.00
tb INERBIMENTO	m	2.80

SEZIONE 9
PROGRESSIVA 80.00

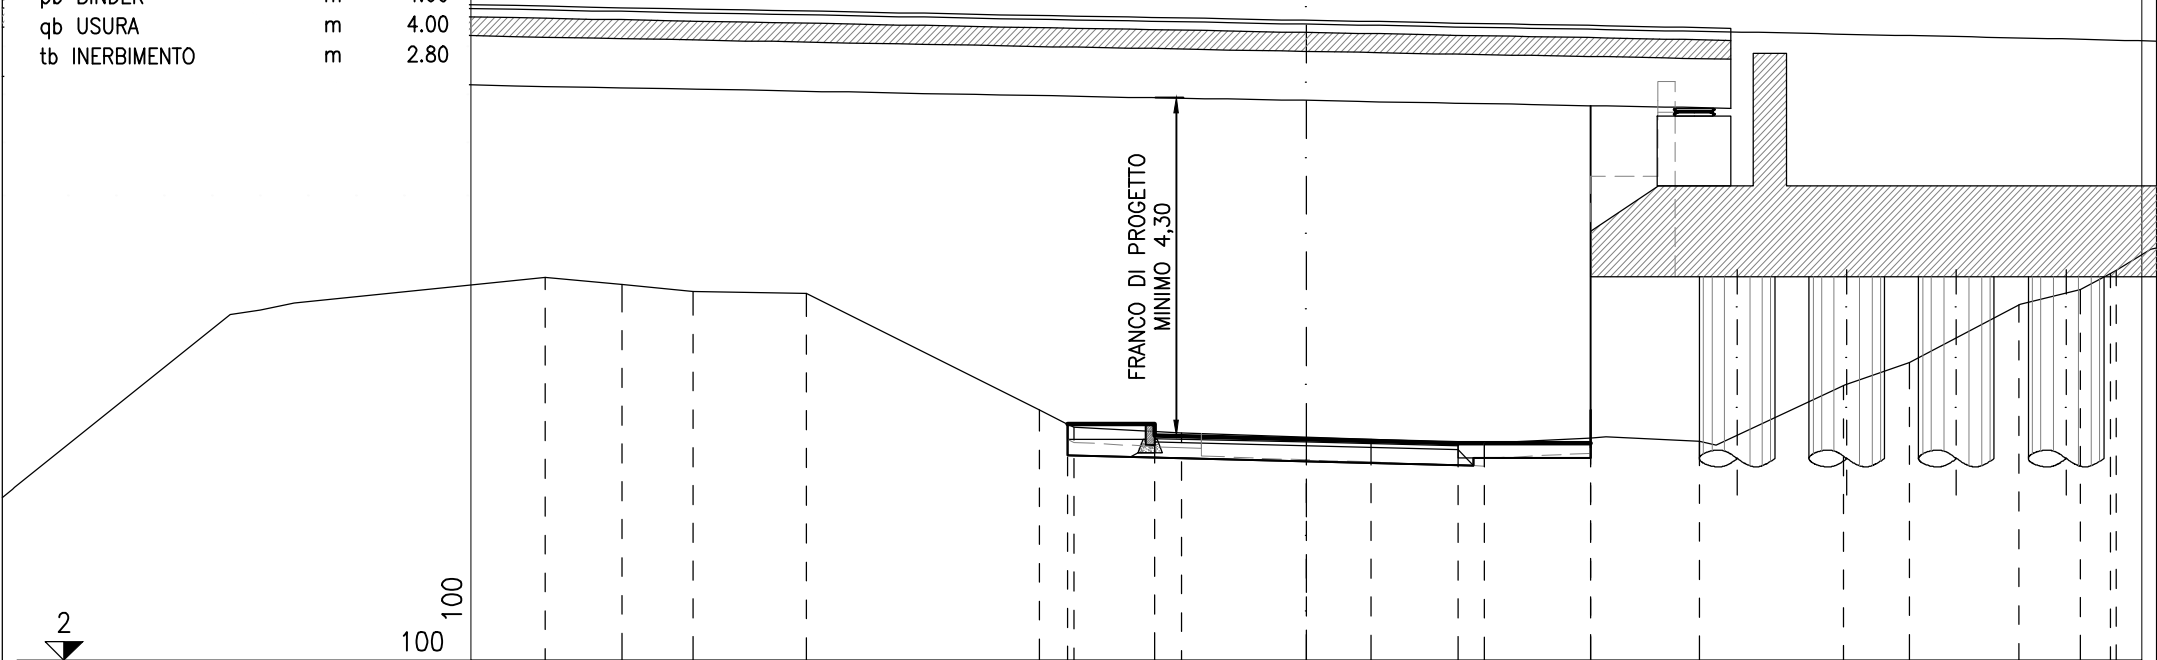

PROGRESSIVE TERRENO	-10.06	-9.05	-8.11	-6.61	-3.53	-3.07	-1.65	0.86	2.36	3.76	5.20	7.11	7.97	9.42	10.24	10.63	10.72
PARZIALI TERRENO	3.33	1.01	0.94	1.50	3.08	0.46	1.42	2.51	1.50	1.40	1.44	1.91	0.86	1.45	0.82	0.39	0.54
QUOTE TERRENO	7.06	6.97	6.88	6.85	5.32	5.08	5.01	4.92	4.87	4.94	4.90	5.64	5.94	6.70	6.91	7.12	7.16
PROGRESSIVE PROGETTO					-3.16	-2.00	0.00	2.00	3.76								
PARZIALI PROGETTO					1.16	2.00	2.00	1.76									
QUOTE PROGETTO					5.13	4.98	4.93	4.87	4.87								


BB SCAVO	m ²	0.49
CC VEGETALE IN RILEVATO	m ²	0.35
MB FOND NON LEGATA	m ²	0.87
ca VEGETALE IN RILEVATO	m	1.74
db DEMOLIZIONE PAV (ARE	m	4.16
ff SCOTICO IN SCAVO	m	1.72
lb COMPATTAZIONE	m	9.06
pb BINDER	m	4.01
qb USURA	m	4.01
tb INERBIMENTO	m	1.74

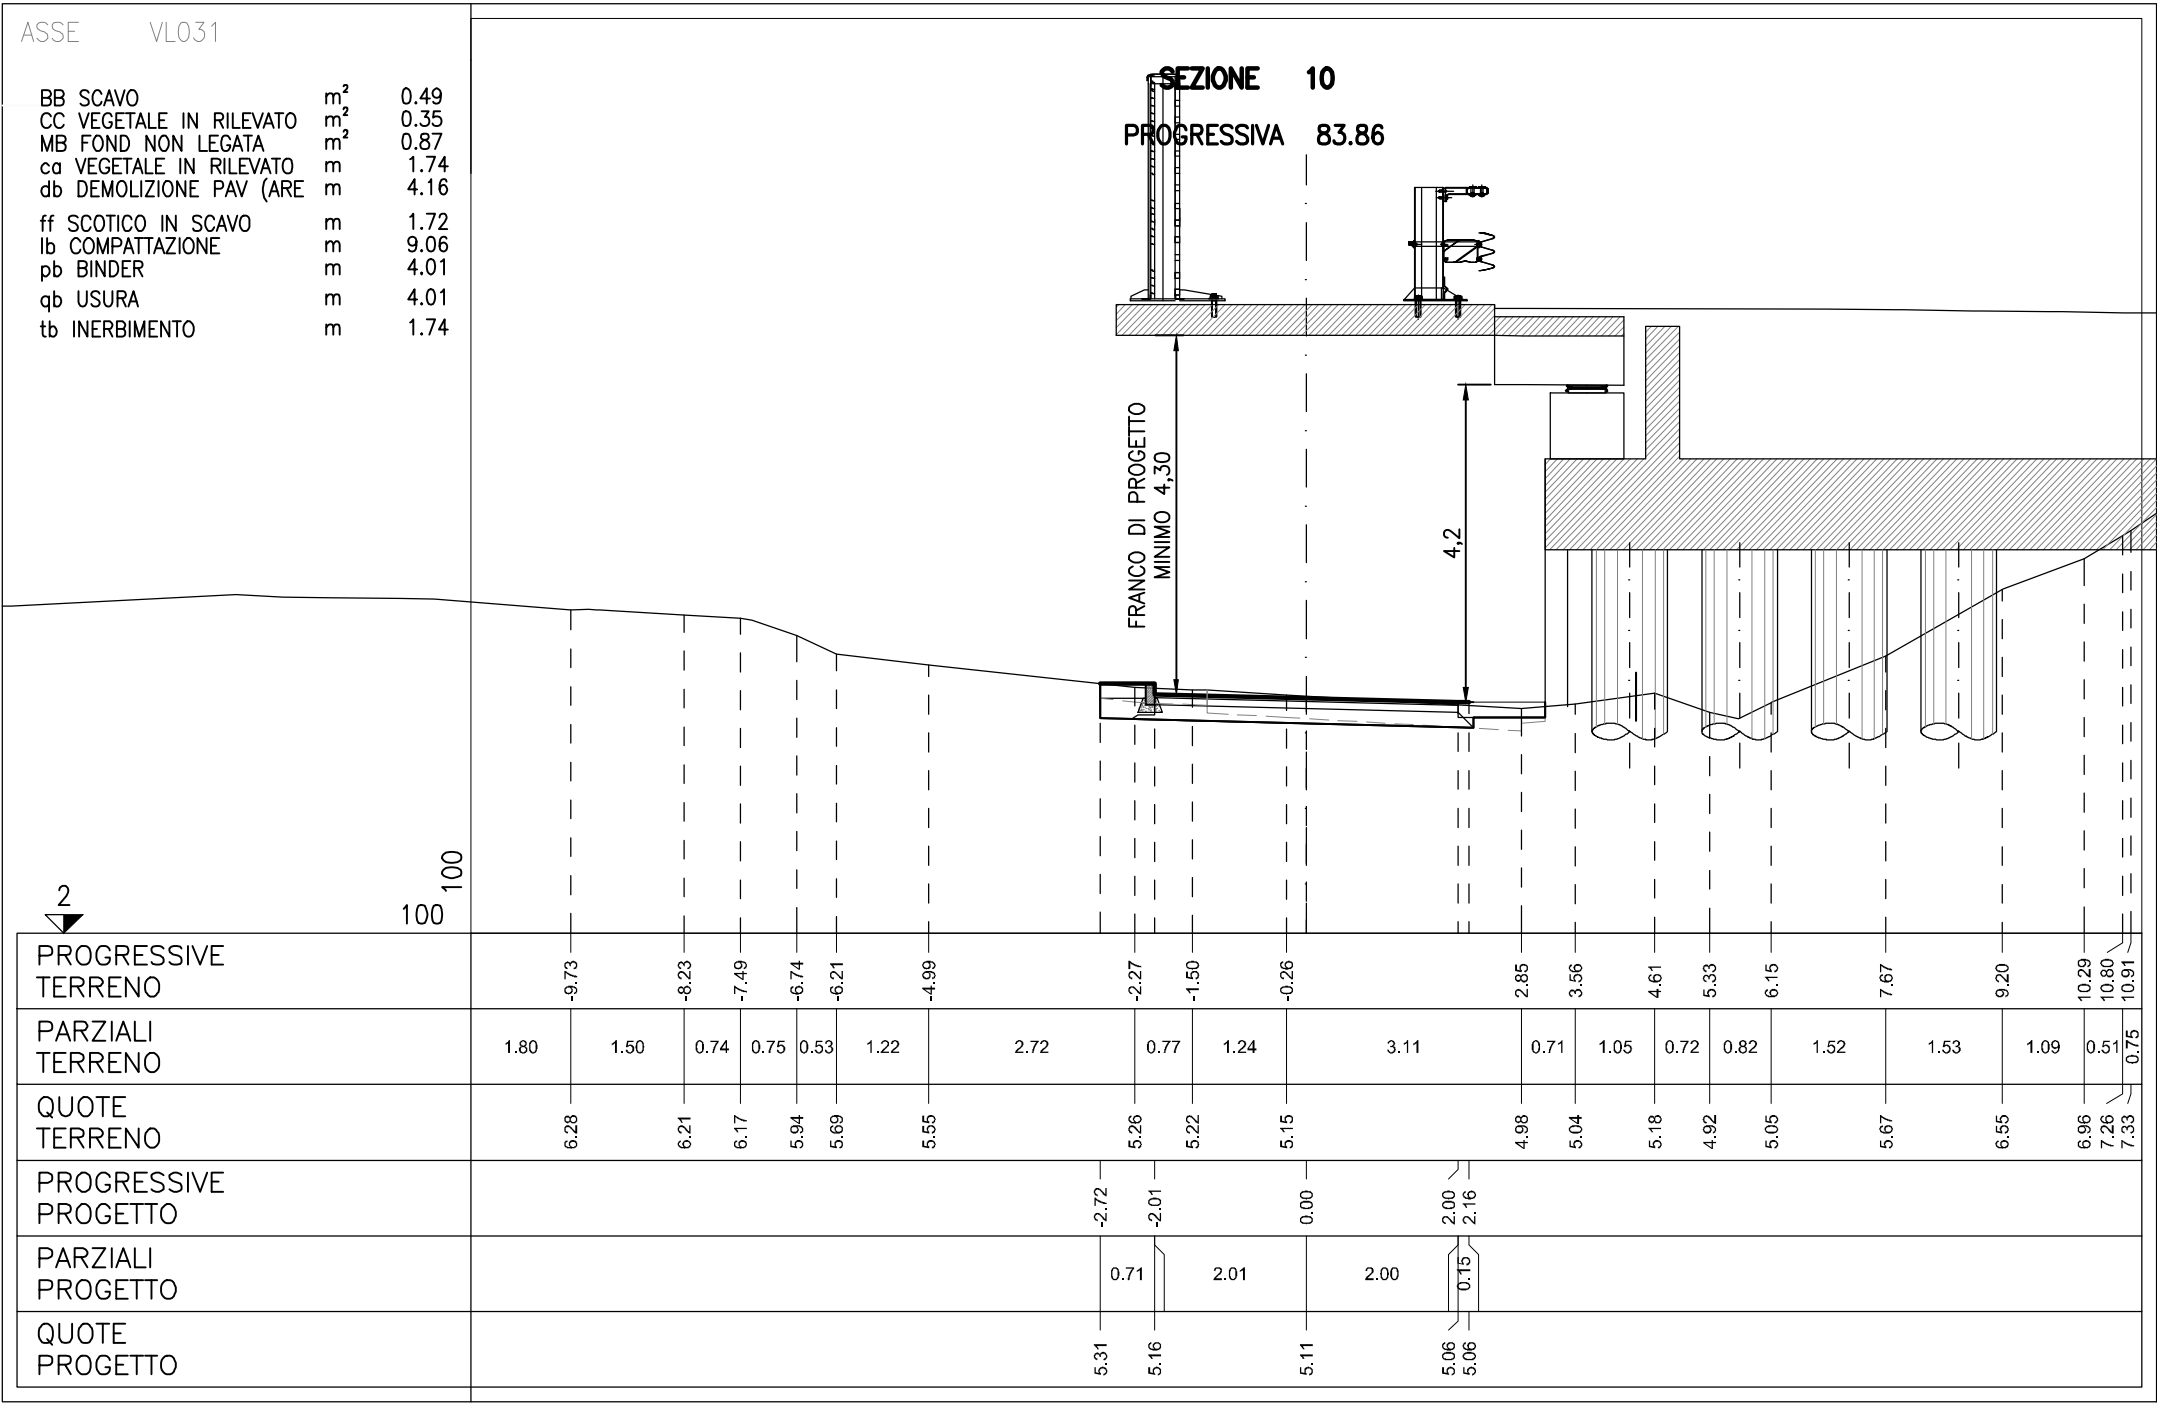

ASSE VL031

BB SCAVO	m ²	0.33
CC VEGETALE IN RILEVATO	m ²	0.68
MB FOND NON LEGATA	m ²	0.82
ca VEGETALE IN RILEVATO	m	3.39
db DEMOLIZIONE PAV (ARE	m	3.76
ff SCOTICO IN SCAVO	m	3.80
lb COMPATTAZIONE	m	9.06
pb BINDER	m	4.02
qb USURA	m	4.02
tb INERBIMENTO	m	3.39

SEZIONE 11
PROGRESSIVA 89.38

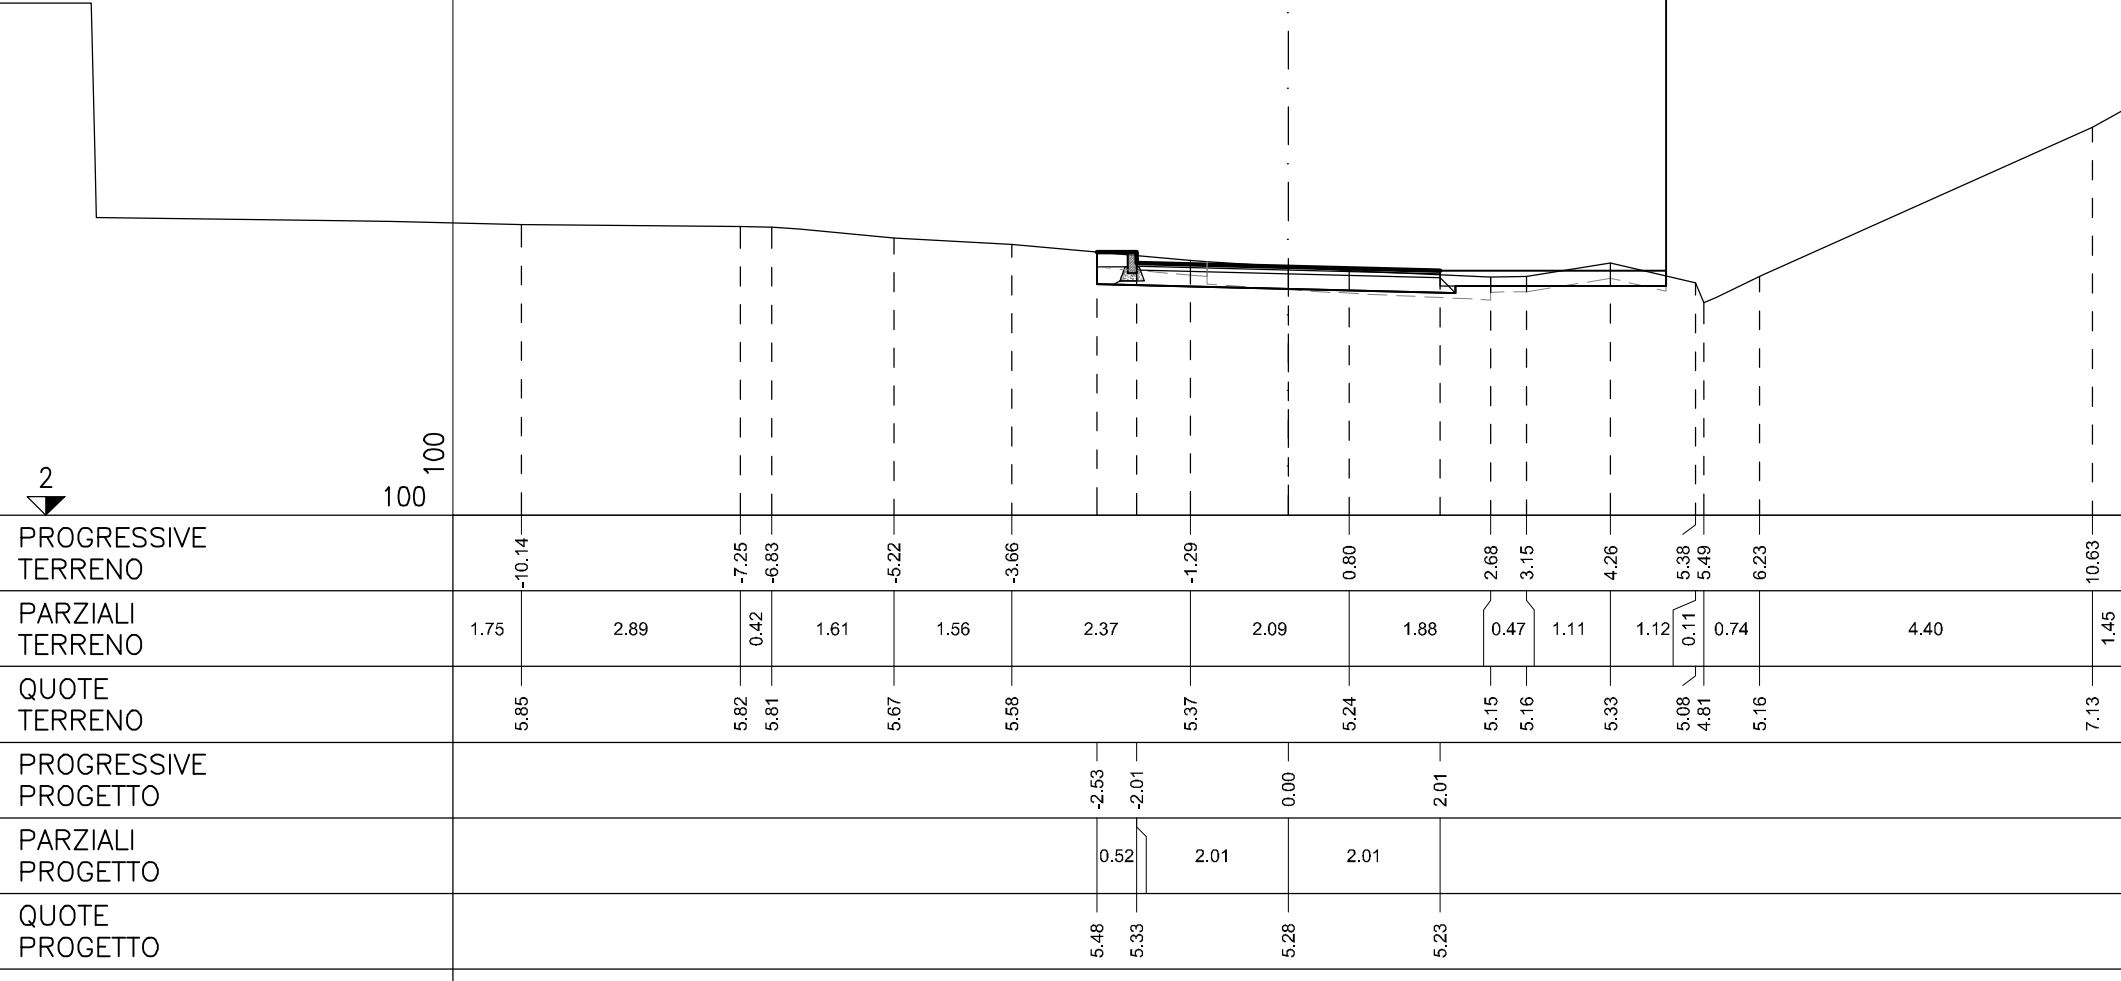

ASSE VL031

BB SCAVO	m ²	0.23
CC VEGETALE IN RILEVATO	m ²	0.25
MB FOND NON LEGATA	m ²	0.87
ca VEGETALE IN RILEVATO	m	1.28
db DEMOLIZIONE PAV (ARE	m	3.56
ff SCOTICO IN SCAVO	m	1.74
lb COMPATTAZIONE	m	8.82
pb BINDER	m	4.02
qb USURA	m	4.02
tb INERBIMENTO	m	1.28

SEZIONE	12
PROGRESSIVA	95.76




PROGRESSIVE TERRENO		-9.25				-6.39	-6.38	-6.37	-5.80		-4.80	-4.47	-4.24	-3.70		-1.54		1.09	1.93			6.15	6.92		9.97
PARZIALI TERRENO	1.96		2.86	0.01	0.01	0.57	1.00	0.33	0.23	0.54	2.16			2.63	0.84		4.22		0.77		3.05		3.63		
QUOTE TERRENO	8.04			8.02	7.41	5.82	5.85	5.82	6.14	5.62	5.57			5.40		5.41	5.41			5.11	4.56		5.87		
PROGRESSIVE PROGETTO											-2.01			0.00		2.01		3.29							
PARZIALI PROGETTO											2.01		2.01		1.28										
QUOTE PROGETTO											5.43		5.38		5.33		5.33								

ASSE VL031

BB SCAVO	m ²	0.07
MB FOND NON LEGATA	m ²	0.86
db DEMOLIZIONE PAV (ARE	m	3.84
ff SCOTICO IN SCAVO	m	0.37
lb COMPATTAZIONE	mm	8.82
pb BINDER	mm	4.00
qb USURA	m	4.00

SEZIONE 13
PROGRESSIVA 100.00

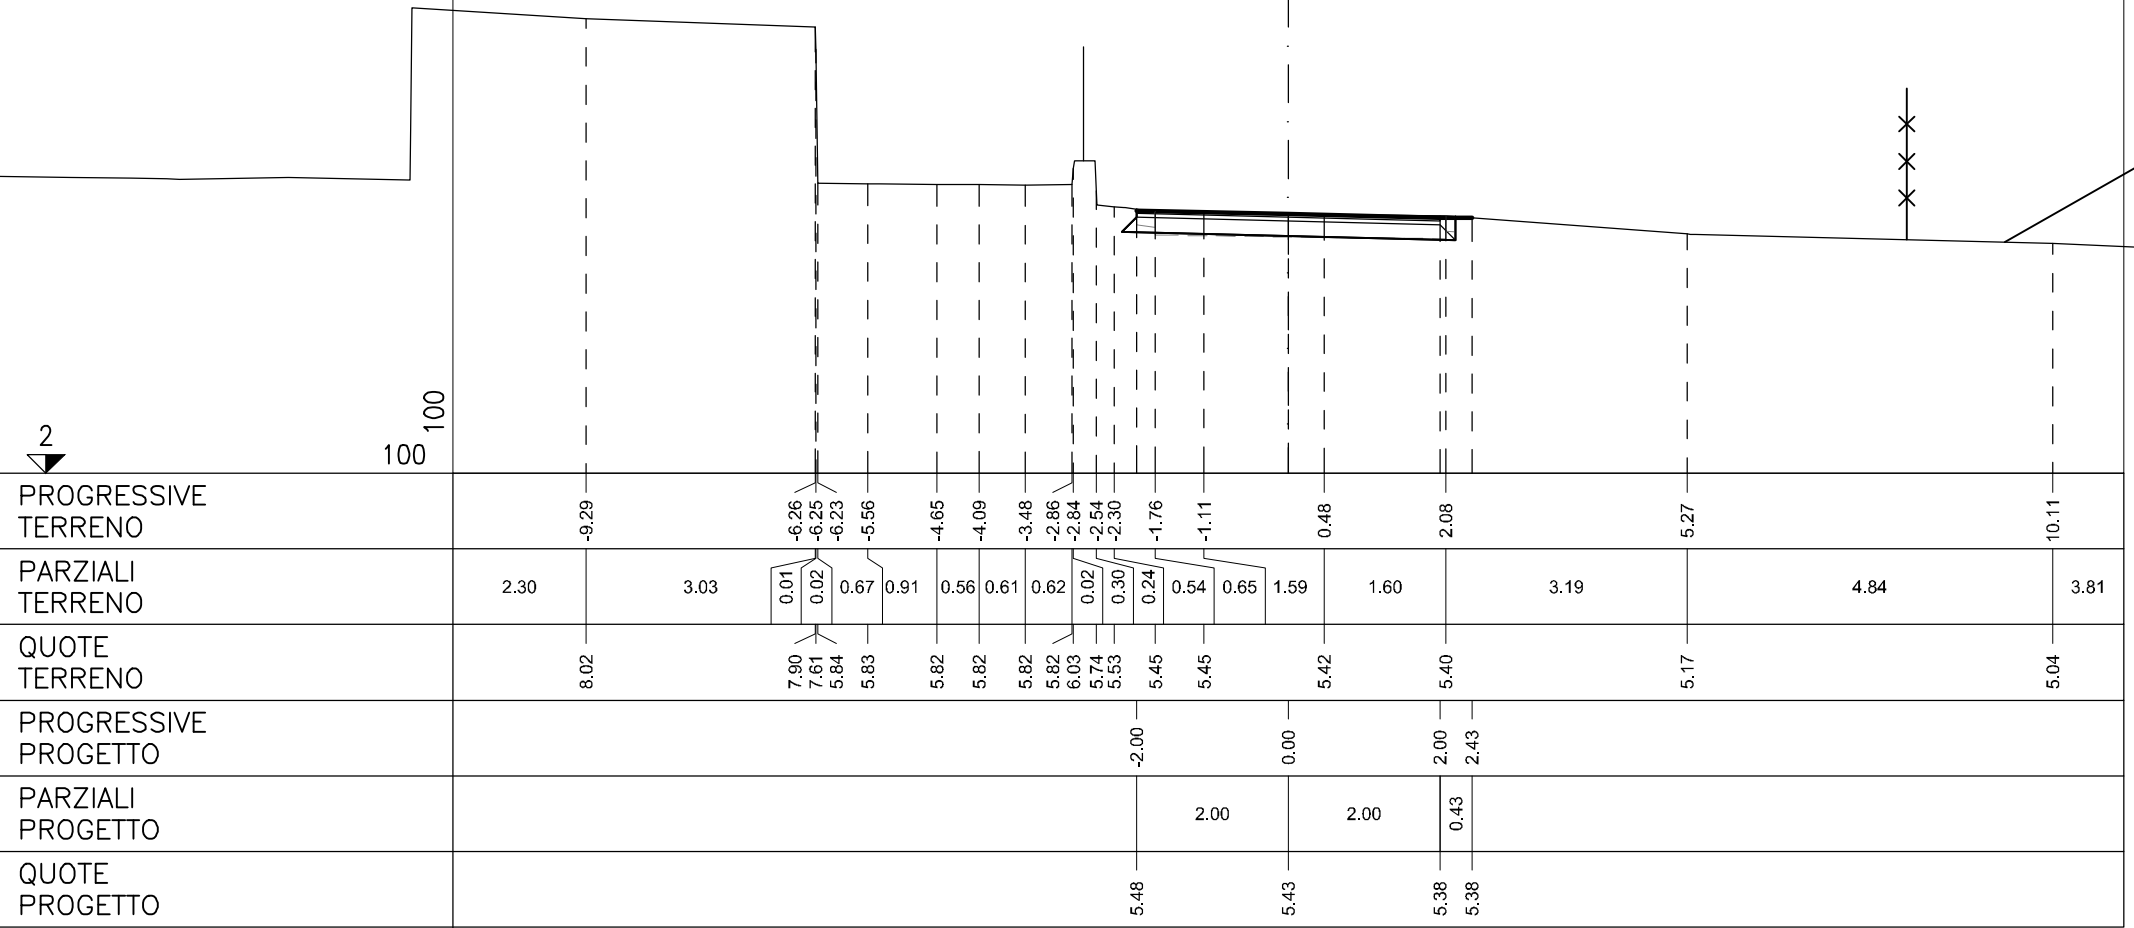

ASSE VL031

BB SCAVO	m ²	0.11
MB FOND NON LEGATA	m ²	0.82
db DEMOLIZIONE PAV (ARE	m	3.24
ff SCOTICO IN SCAVO	m	0.76
lb COMPATTAZIONE	m	8.82
pb BINDER	m	4.00
qb USURA	m	4.00

SEZIONE 14
PROGRESSIVA 110.11

