
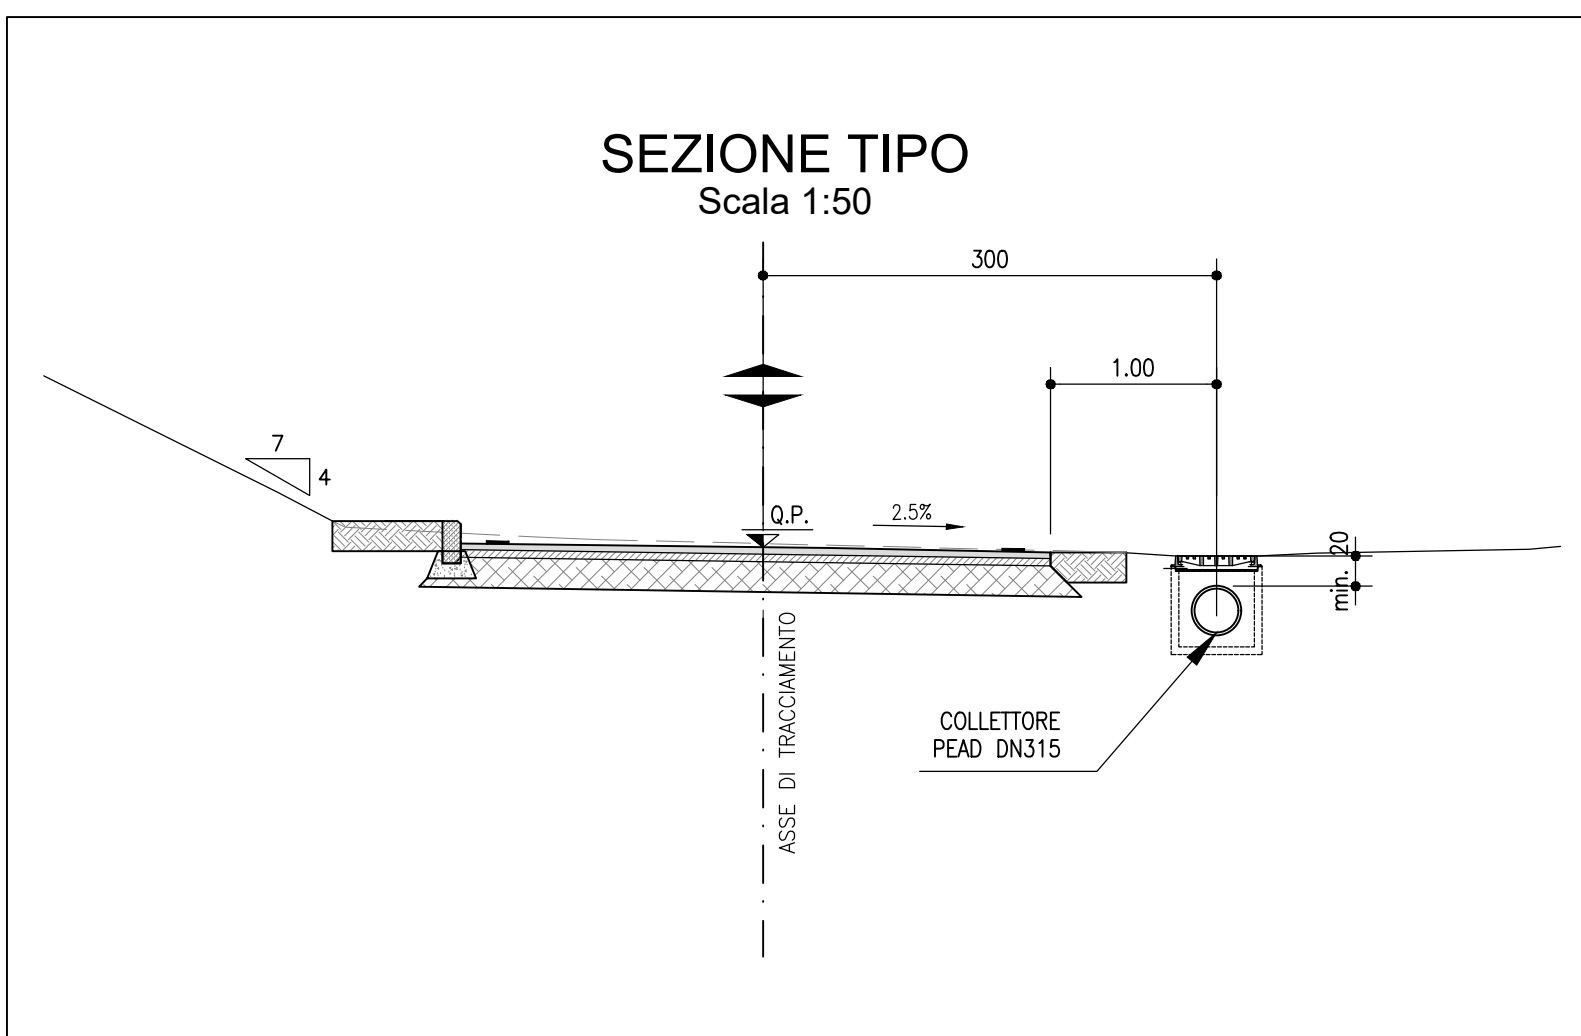
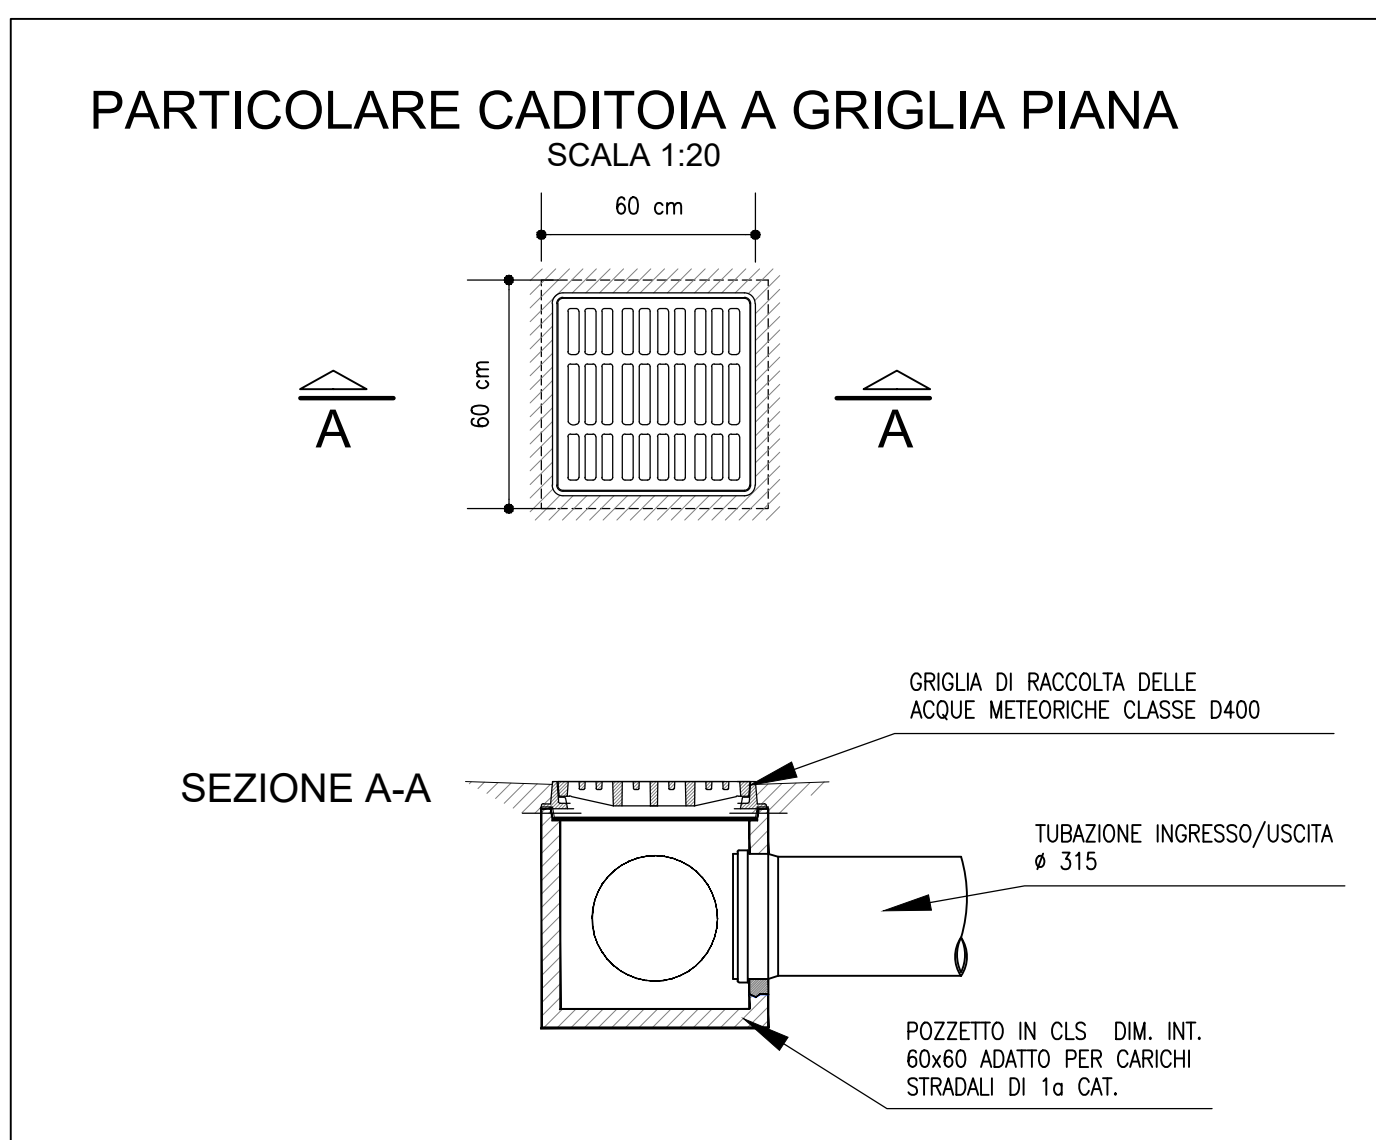


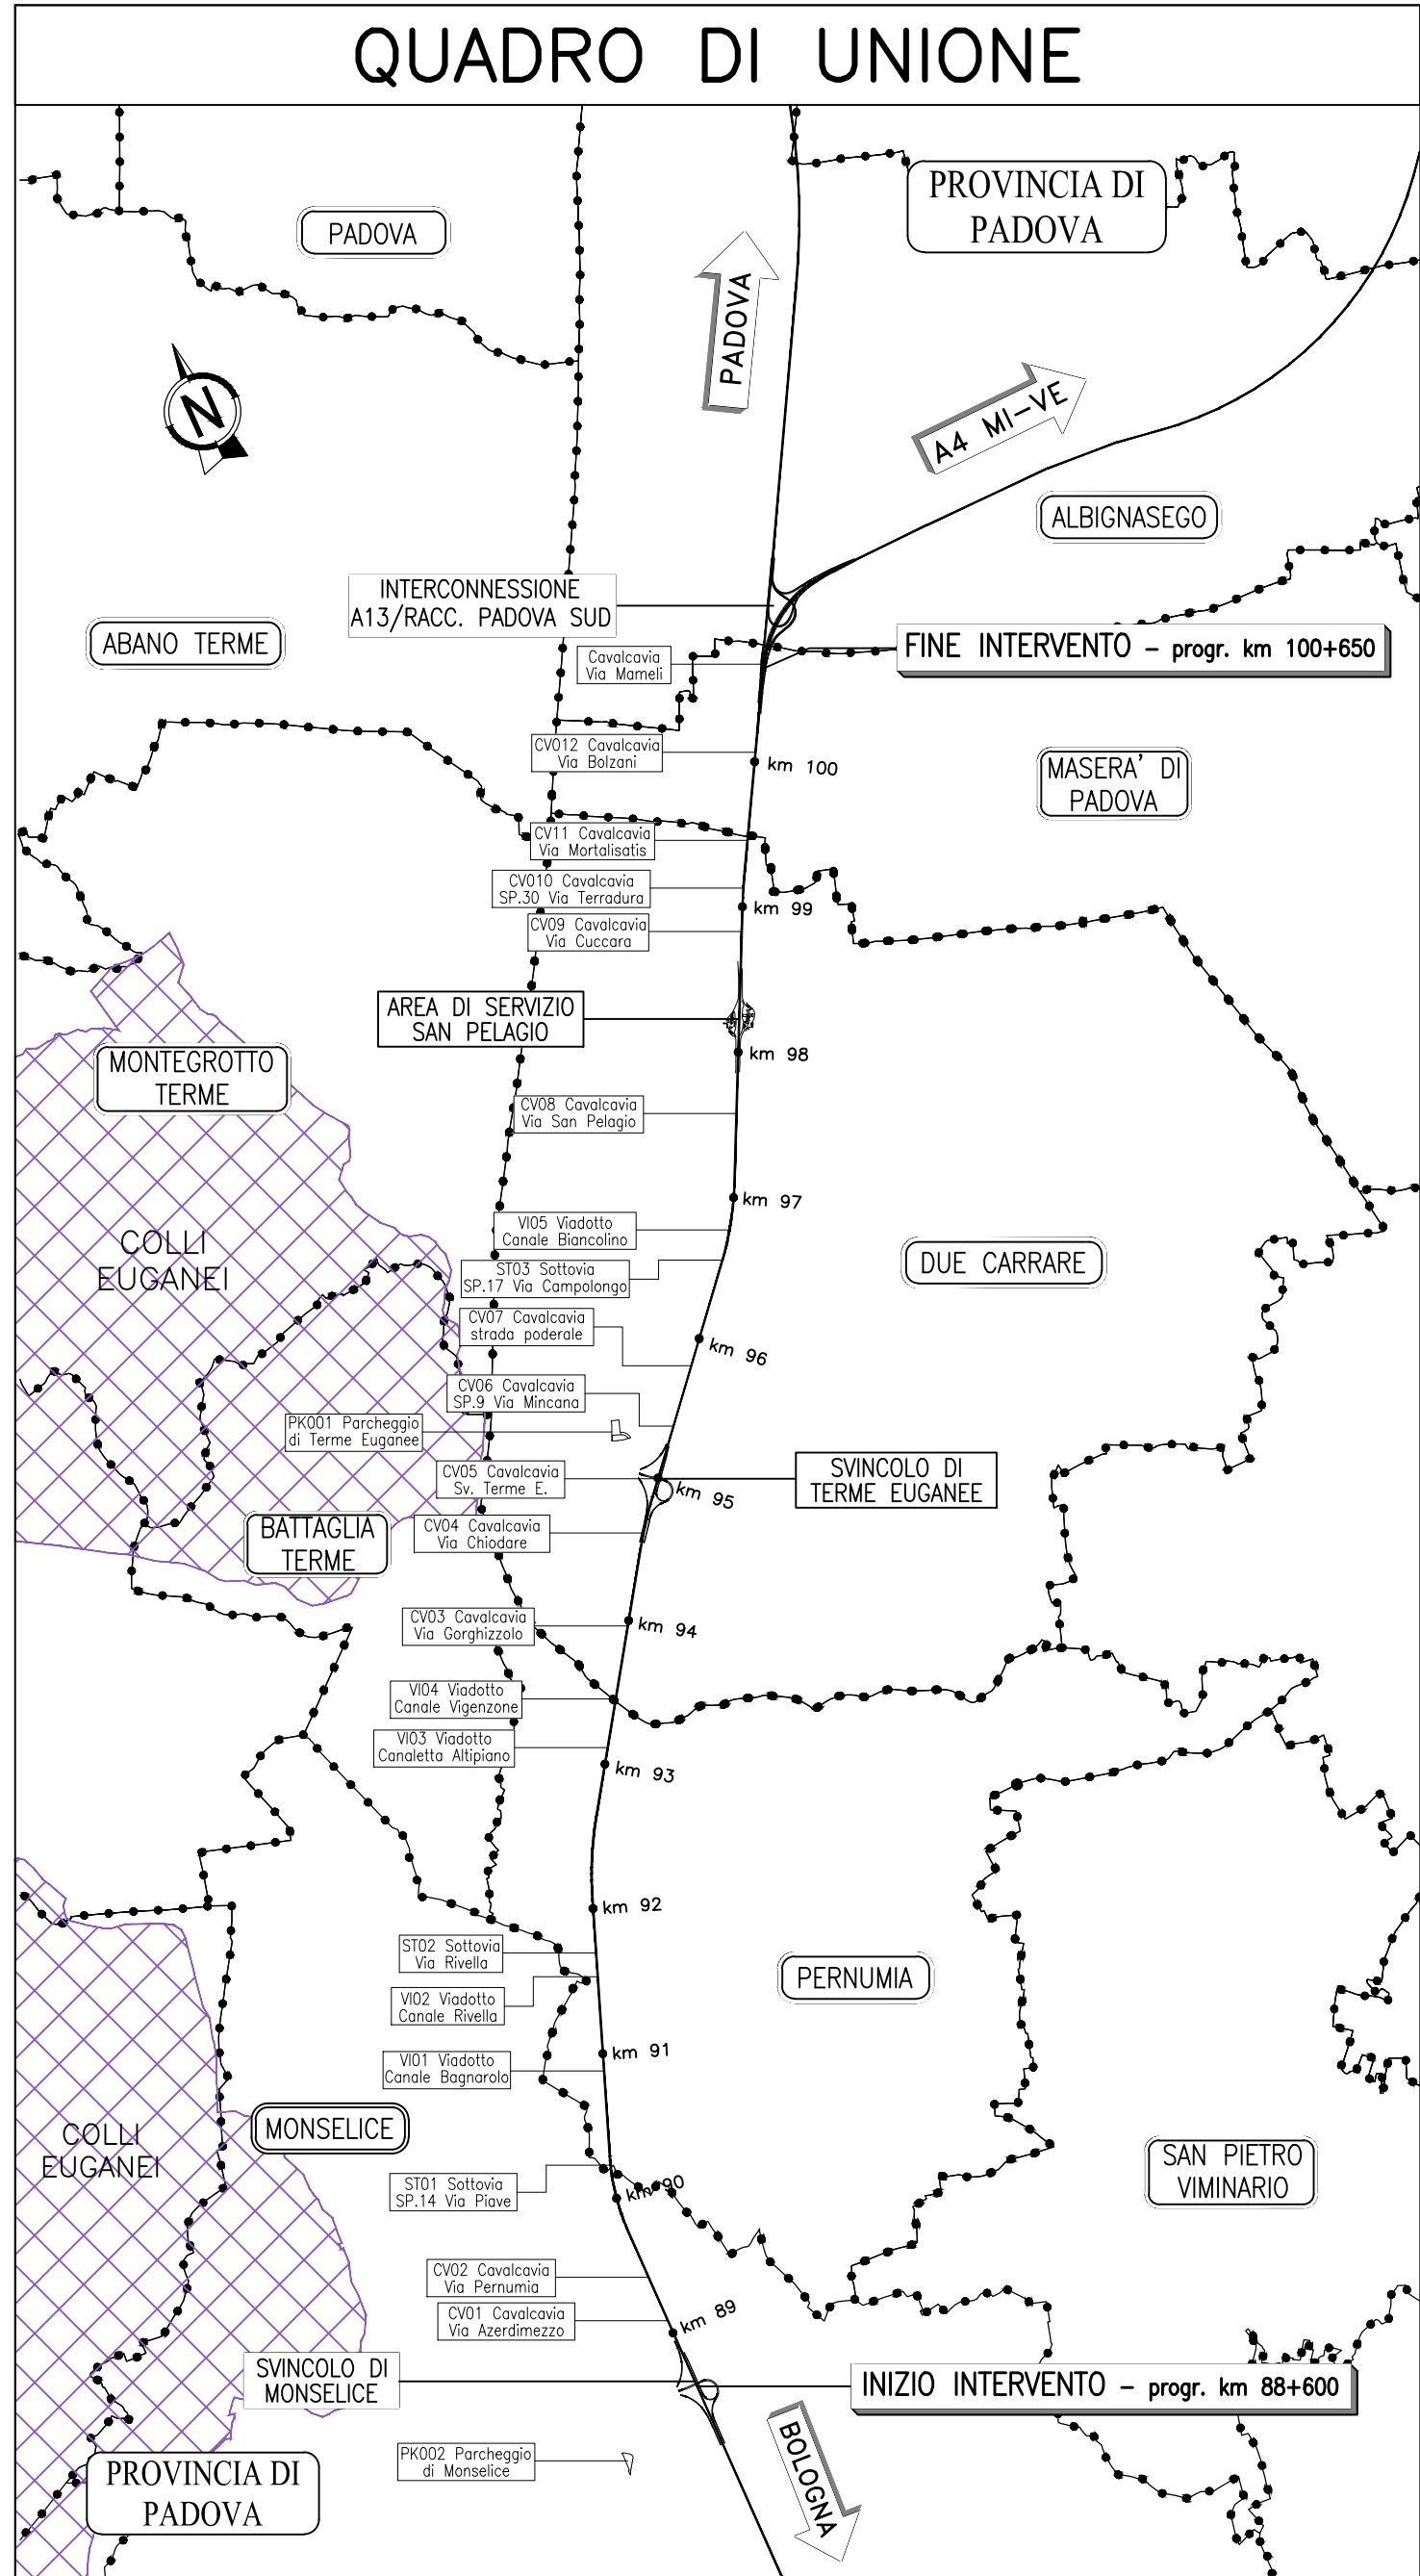

autostrade // *per l'italia*

AUTOSTRADA (A13) : BOLOGNA-PADOVA

AMPLIAMENTO ALLA TERZA CORSIA
TRATTO : MONSELICE - PADOVA SUD

PROGETTO ESECUTIVO

VIABILITA' INTERFERITE

Vicinale via Granzè

Planimetria smaltimento acque di piattaforma

IL PROGETTISTA SPECIALISTICO				IL PRESTAZIONE INTEGRATORE PRESTAZIONE SPECIALISTICA				IL DIRETTORE TECNICO			
Ing. Paolo De Rosa Ord. Ingg. Pavia N. 1759				Ing. Angelo Pavesi Ord. Ingg. Roma N. A2305				Ing. Giovanni Lotti Ord. Ingg. Milano N. A2576			
Responsabile ufficio				T.A. - Sede							

CODICE IDENTIFICATIVO INTERVENZIONE / ATTIVITÀ										OPERATORE	
N. PROGETTO		Tipologia	Capitolato	Finanziato	Descr. P. I. I. I.	Partecipazioni	C.F.	Dispositivo	Programmi	Res.	SOCA
111315	0000	PE	IN	L03	VL031	000000	D	IDR	0110	0	1100

INGEGNER COORDINATORE		SUPPORTO SPECIALISTICO		REVISIONE	
Ing. Maria Bignardi Ord. Ingg. Roma N. A2306		Ing. Denis Ord. Ingg. Roma N. A2306		n. 0059 di 0 APRILE 2022	
REDAITO	VERIFICATO				

VISTO DEL COMMITTENTE <i>autostreda</i> // per l'Italia IL RESPONSABILE UNICO DEL PROCEDIMENTO (sg. Maurizio Torresi)	VISTO DEL CONCEDENTE  Ministero delle Infrastrutture e della mobilità sostenibile DIREZIONE PER LA PROGRAMMAZIONE, L'AMMINISTRAZIONE E IL TRACCEGGIO E LA GESTIONE DEL SISTEMA
---	--