PLANIMETRIA STATO DI FATTO CON TRACCIAMENTO scala 1:200

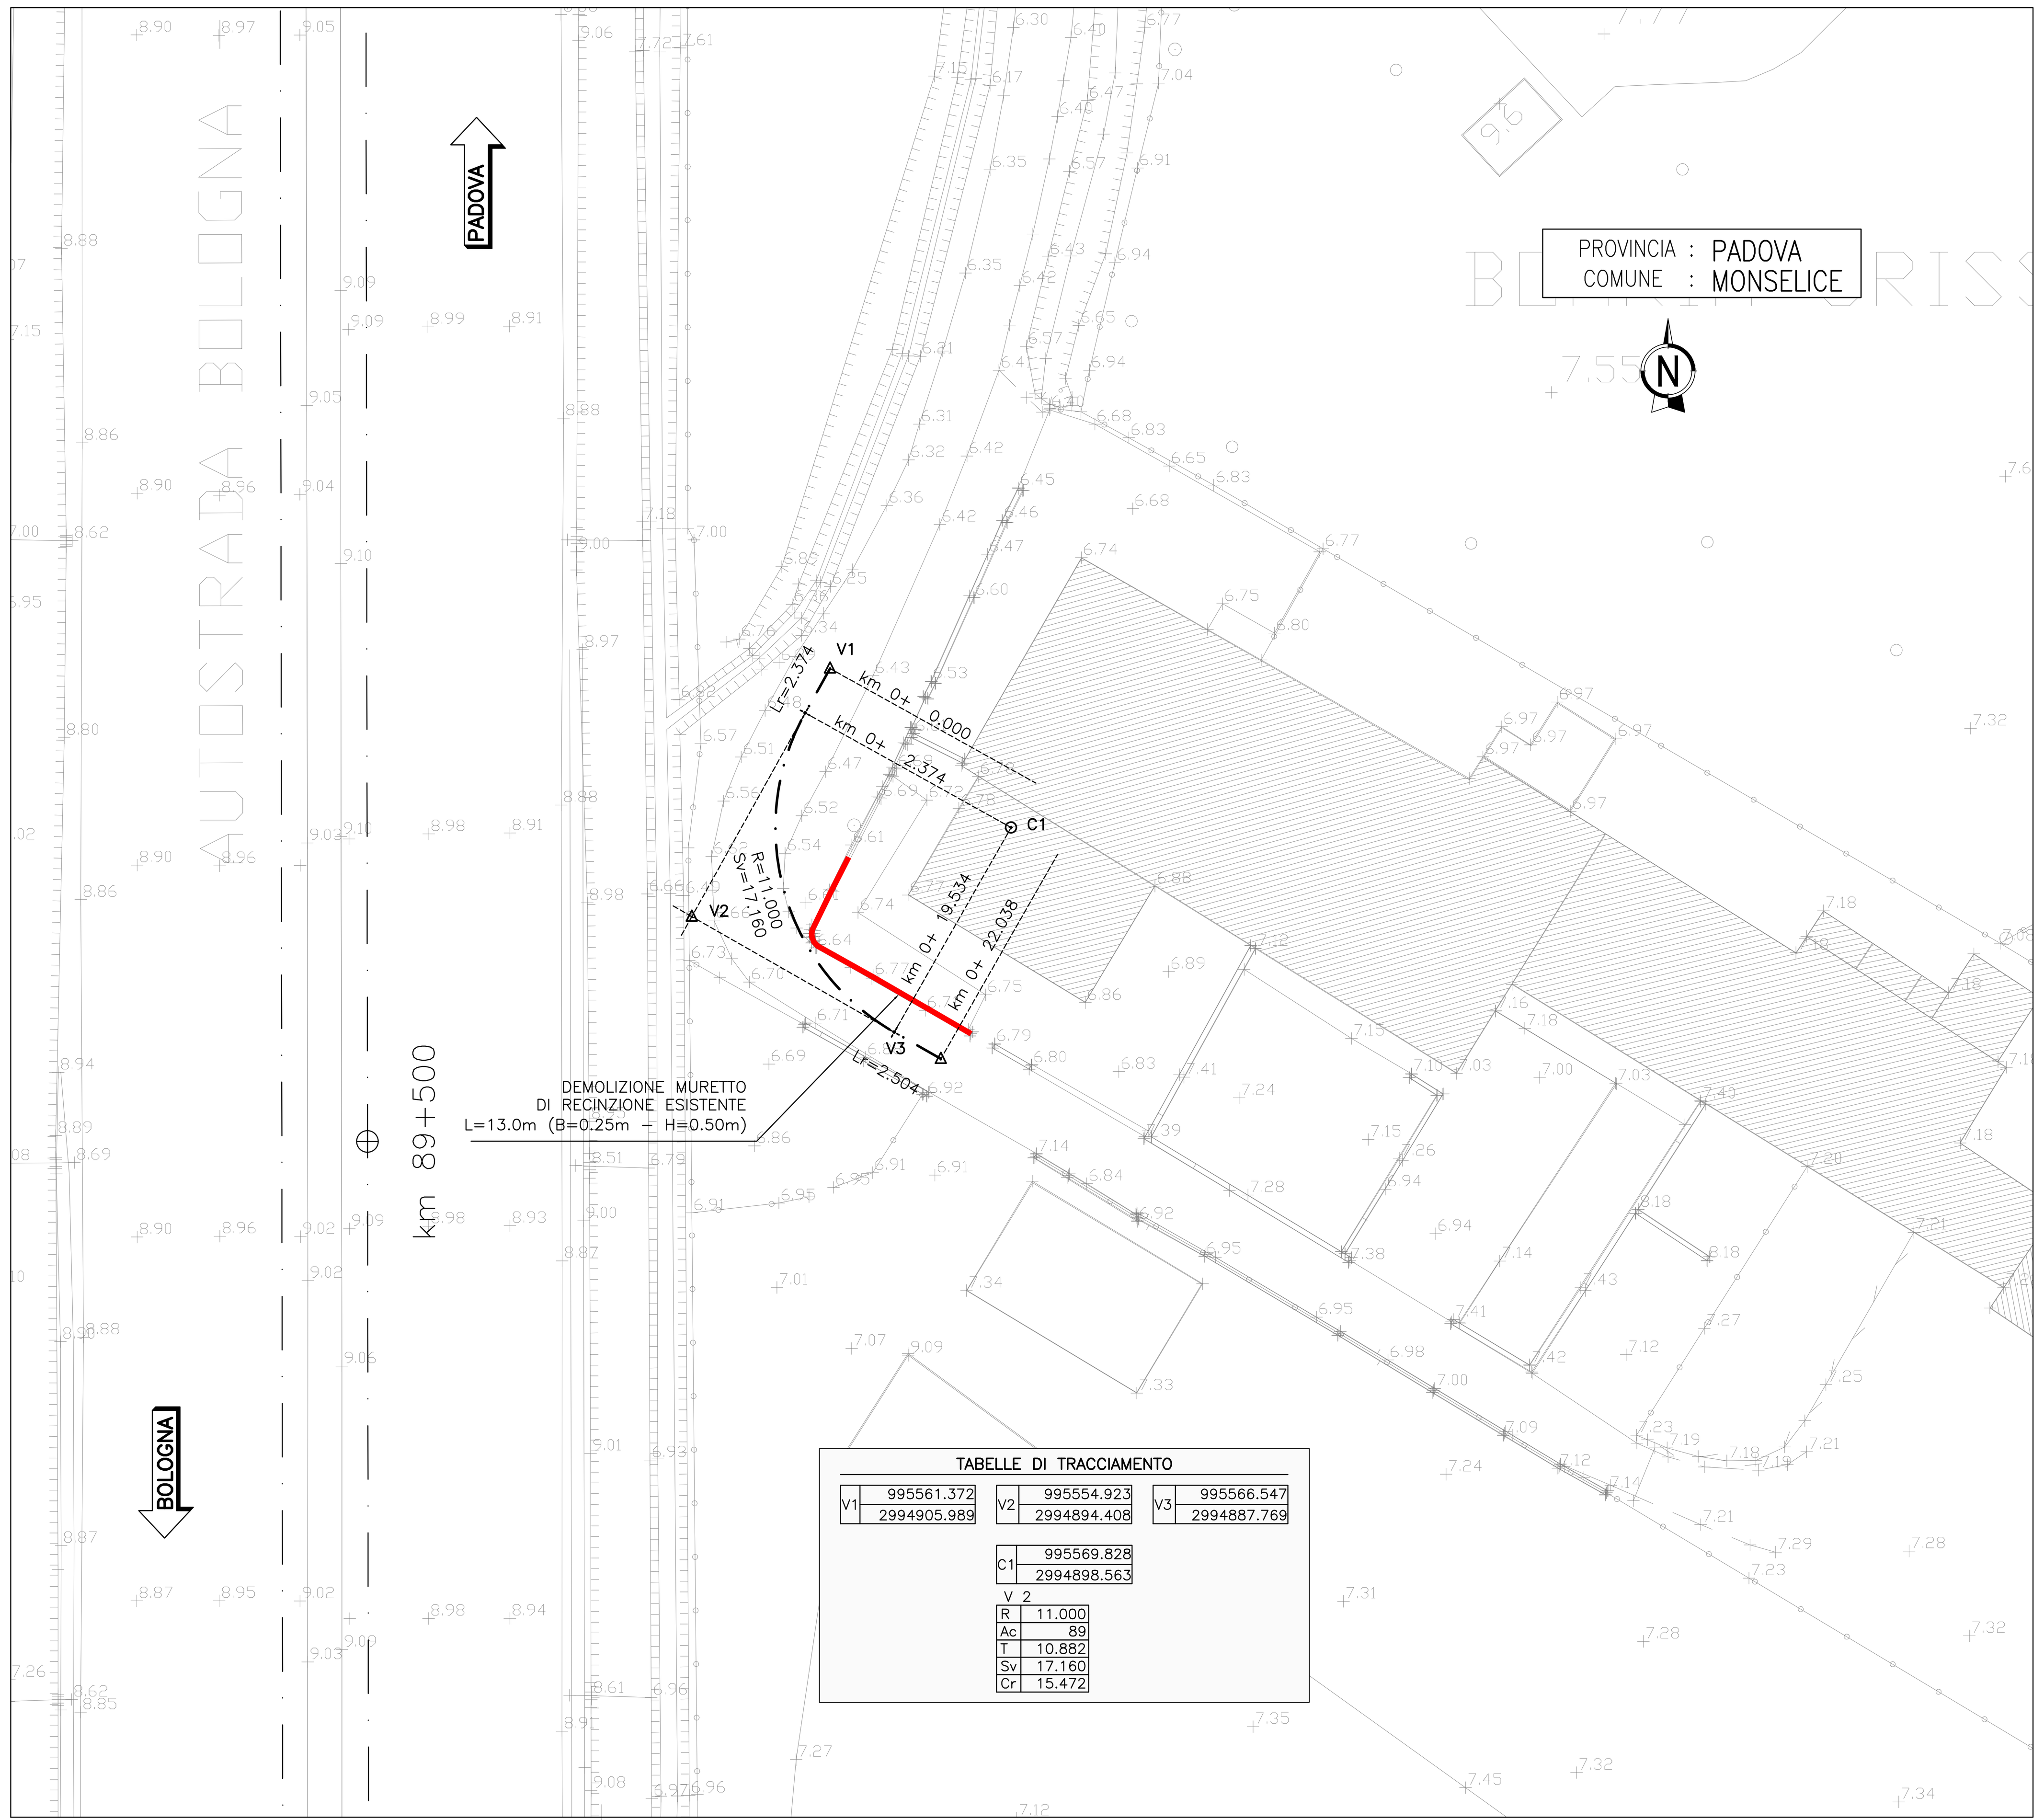

TABELLE DI TRACCIAMENTO

V1	995561.372
	2994905.989
V2	995554.923
	2994894.408
V3	995566.547
	2994887.769
C1	995569.828
	2994898.563

V 2

R	11.000
Ac	89
T	10.882
Sv	17.160
Cr	15.472

PLANIMETRIA DI PROGETTO scala 1:200

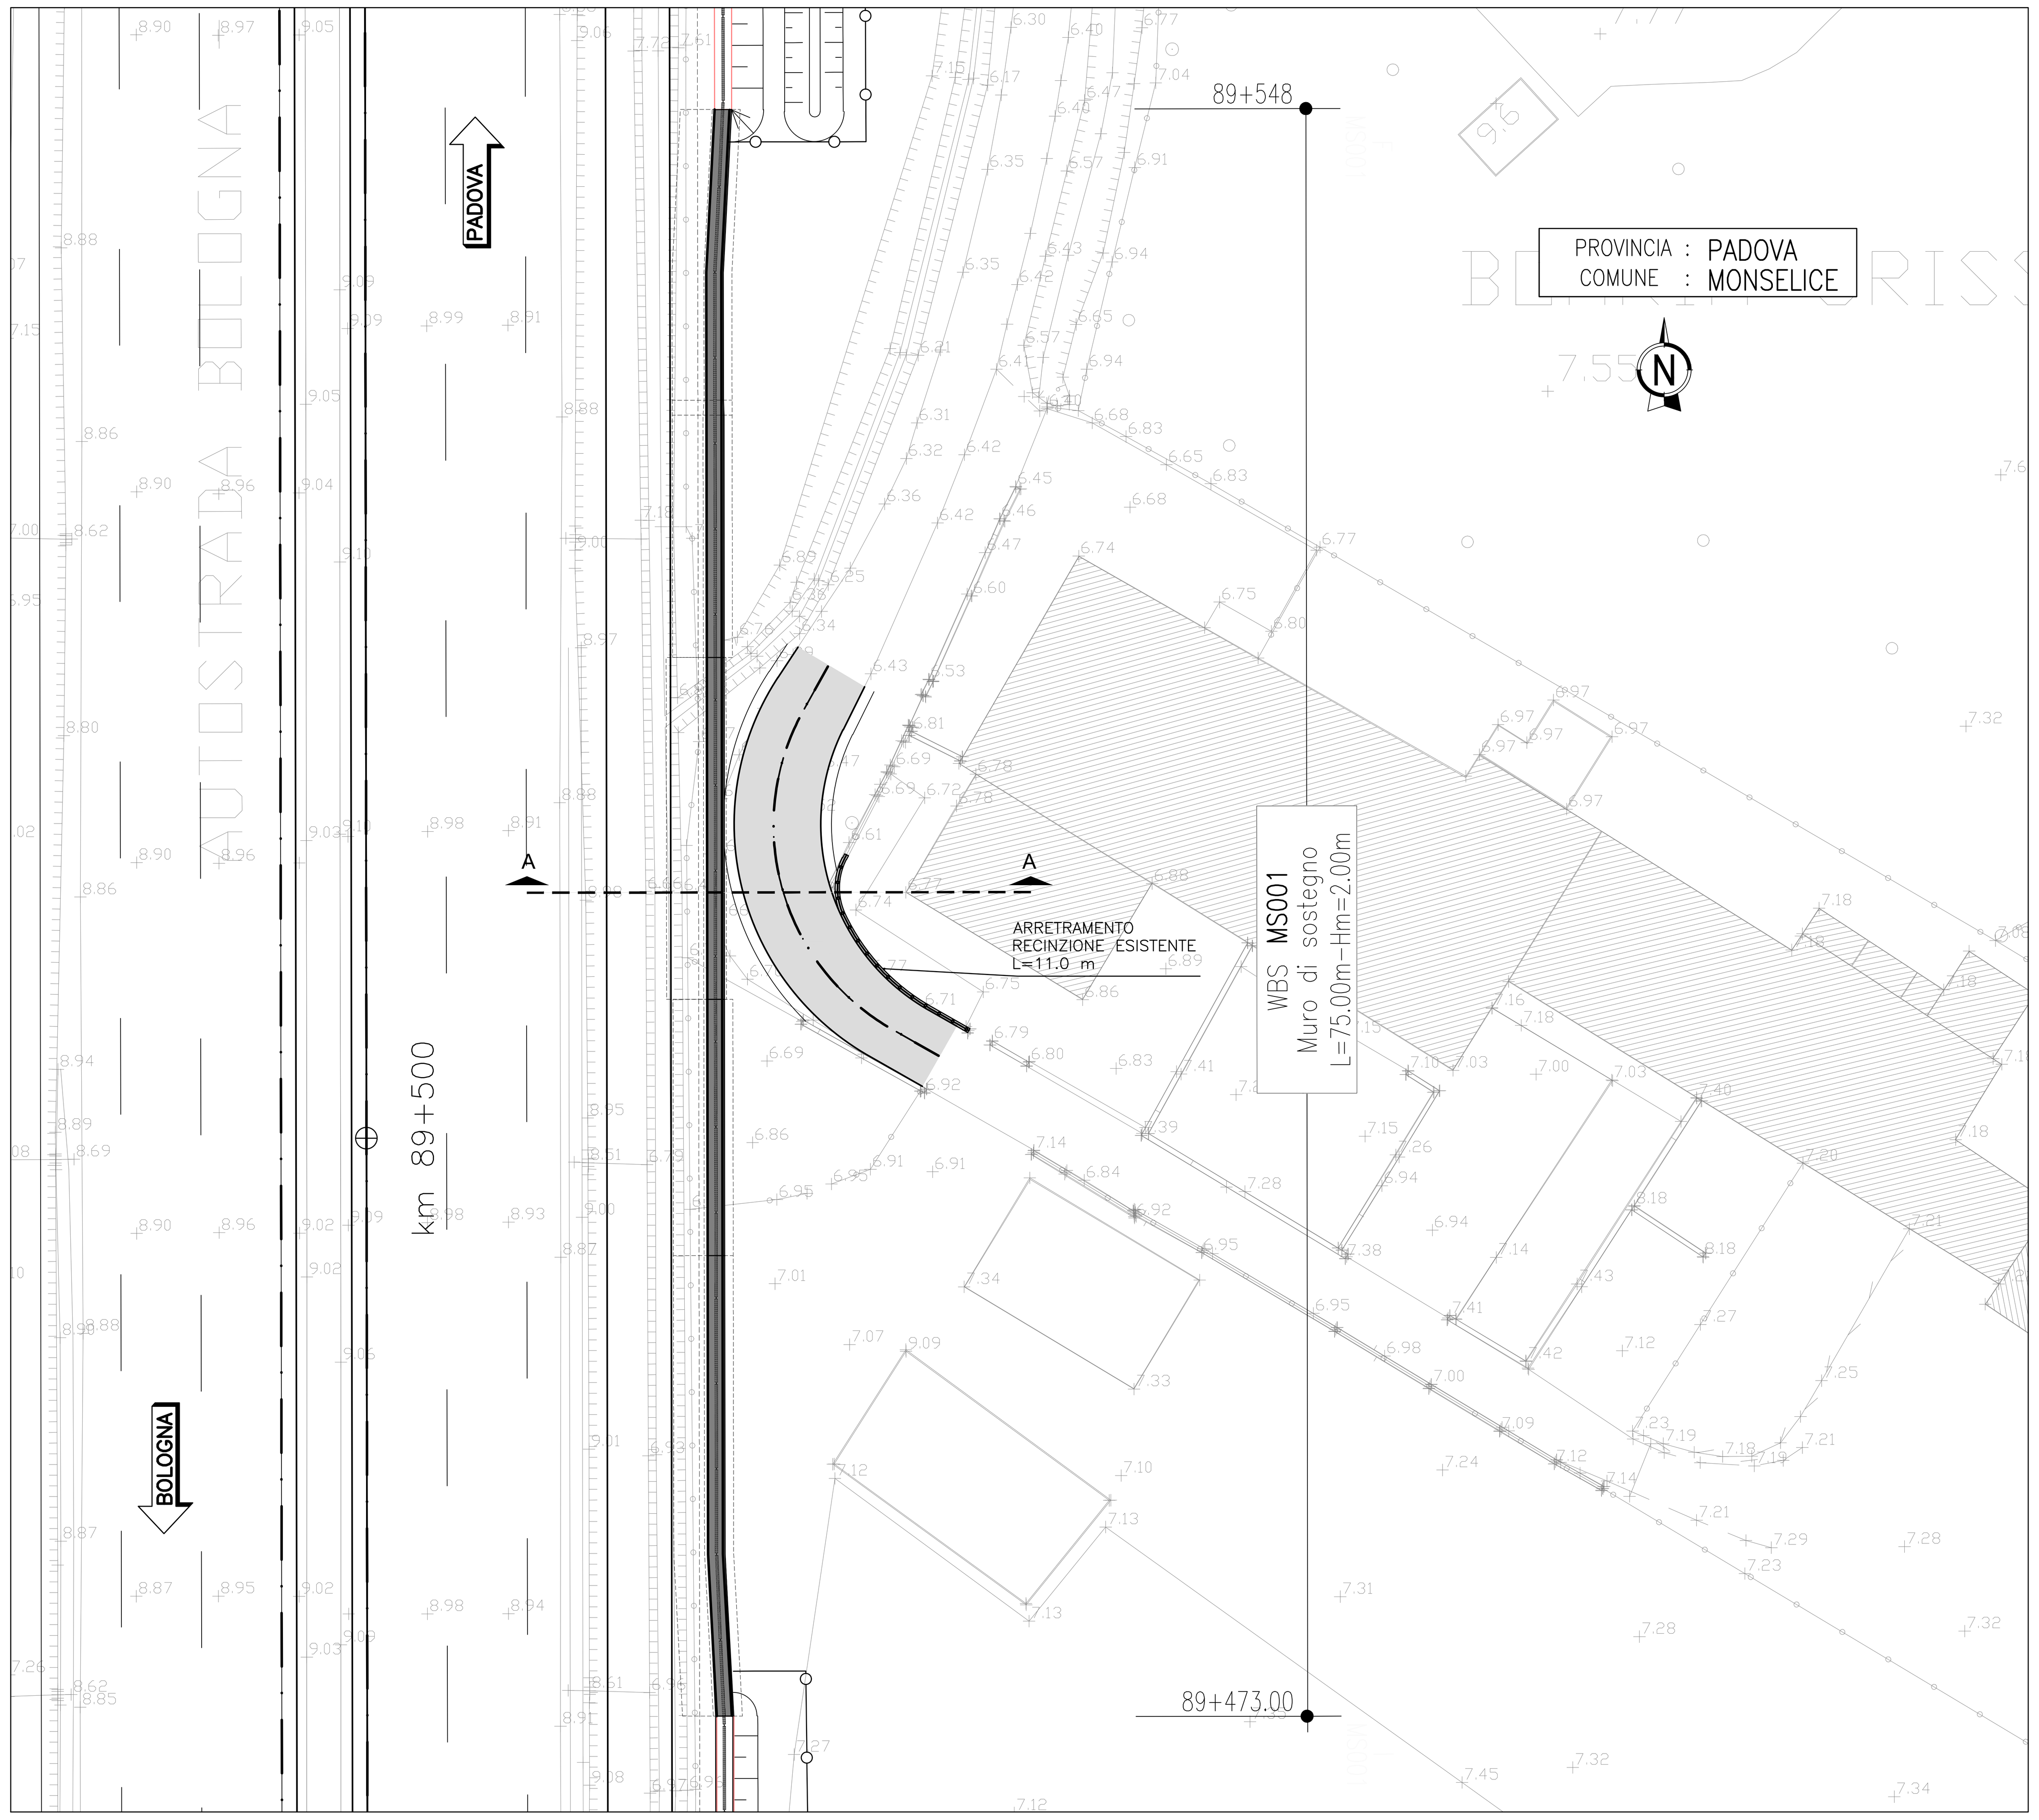

QUADRO DI UNIONE

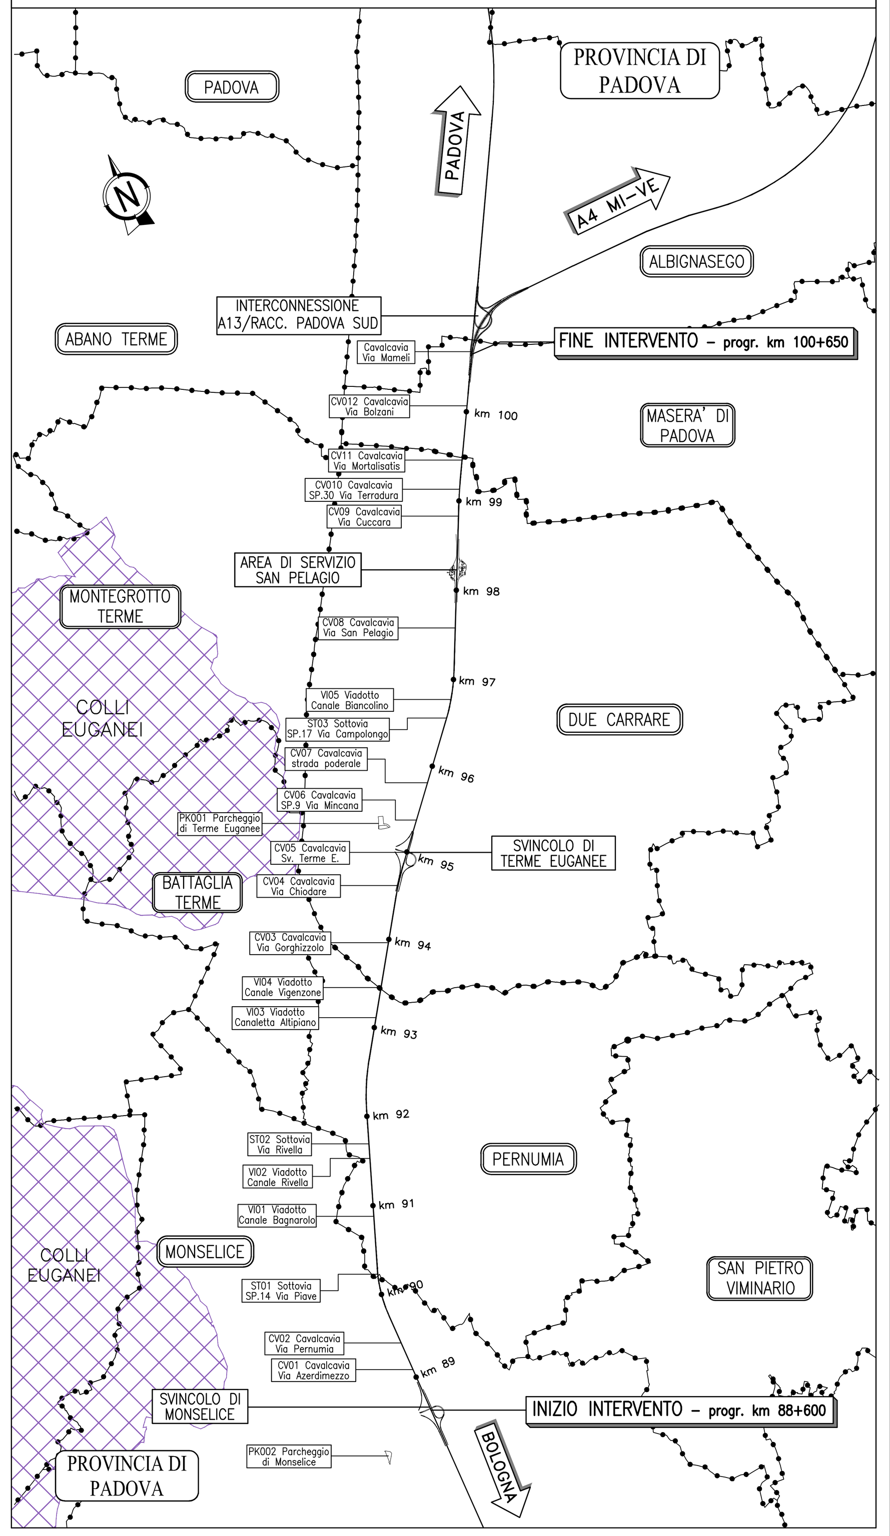

SCHEMA ESPLICATIVO TRACCIAMENTO

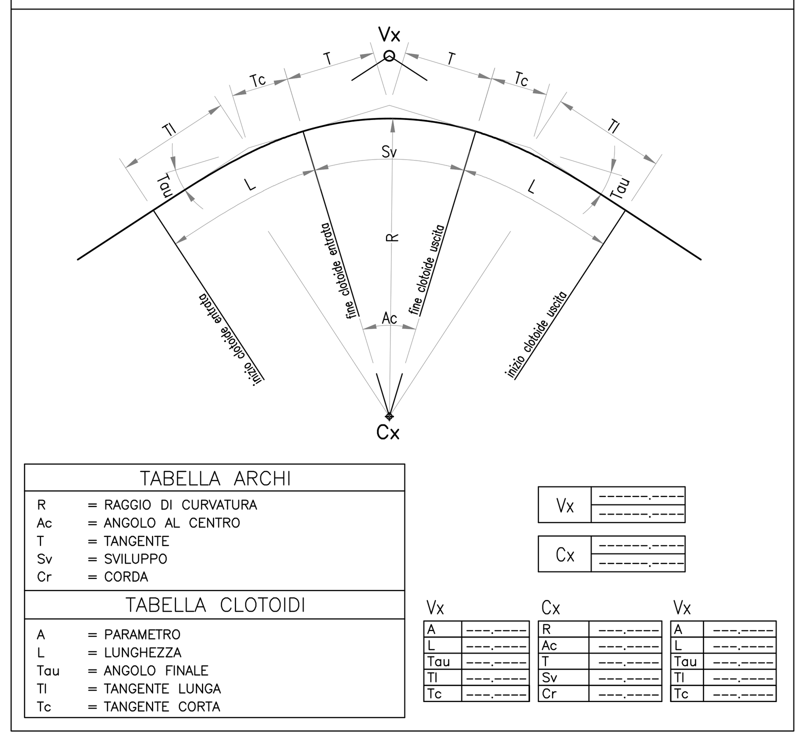

PROFILO LONGITUDINALE scala 1:500/50

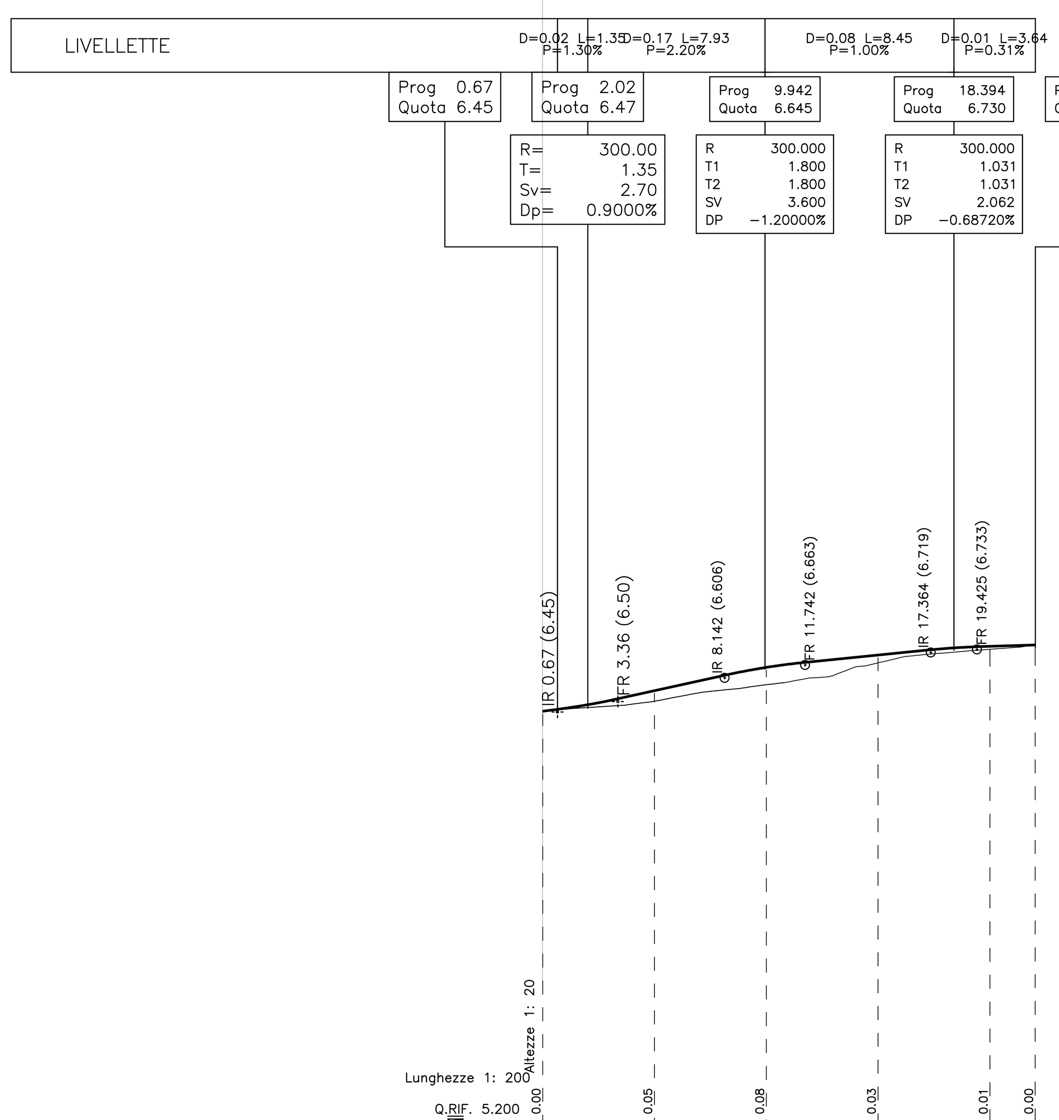

No. SEZIONI	1	2	3	4	5	6
DISTANZE PROGRESSIVE	0.00	5.00	10.00	15.00	20.00	22.03
DISTANZE PARZIALI	5.00	5.00	5.00	5.00	2.03	
QUOTE TERRENO	6.44	6.49	6.56	6.66	6.72	6.74
QUOTE PROGETTO	6.44	6.54	6.64	6.70	6.73	6.74
ETTOMETRICHE	0					
ANDAMENTO PLANIMETRICO	L=2.37	L=17.16 R=11.00				L=2.50
ANDAMENTO CIGLI	Destro 0.00% / Sinistro 0.00%	2.50% / -2.50%			2.50% / -2.50%	0.50% / -0.50%

SEZIONI TIPO scala 1:50

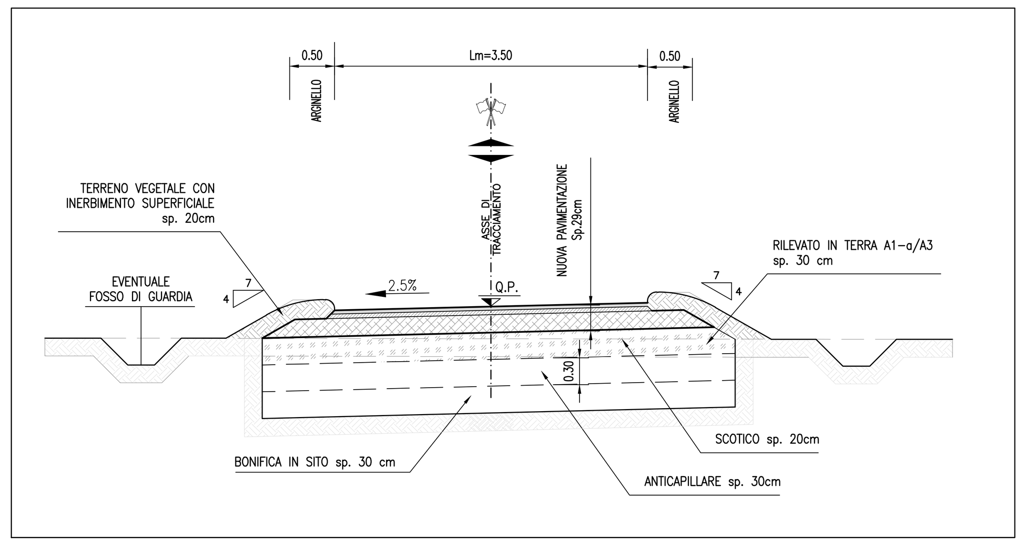

MARGINI ESTERNI scala 1:25

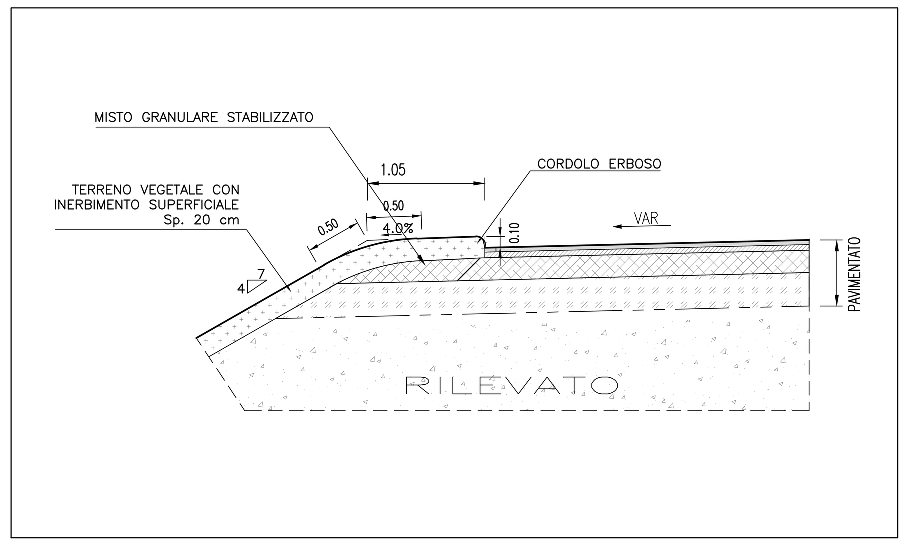

PARTICOLARE PAVIMENTAZIONE scala 1:20

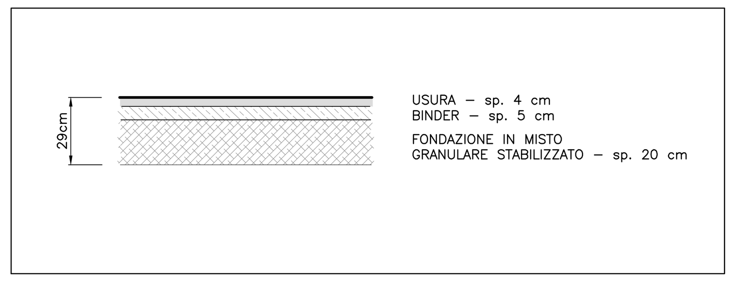

SEZIONE CARATTERISTICA A-A scala 1:50

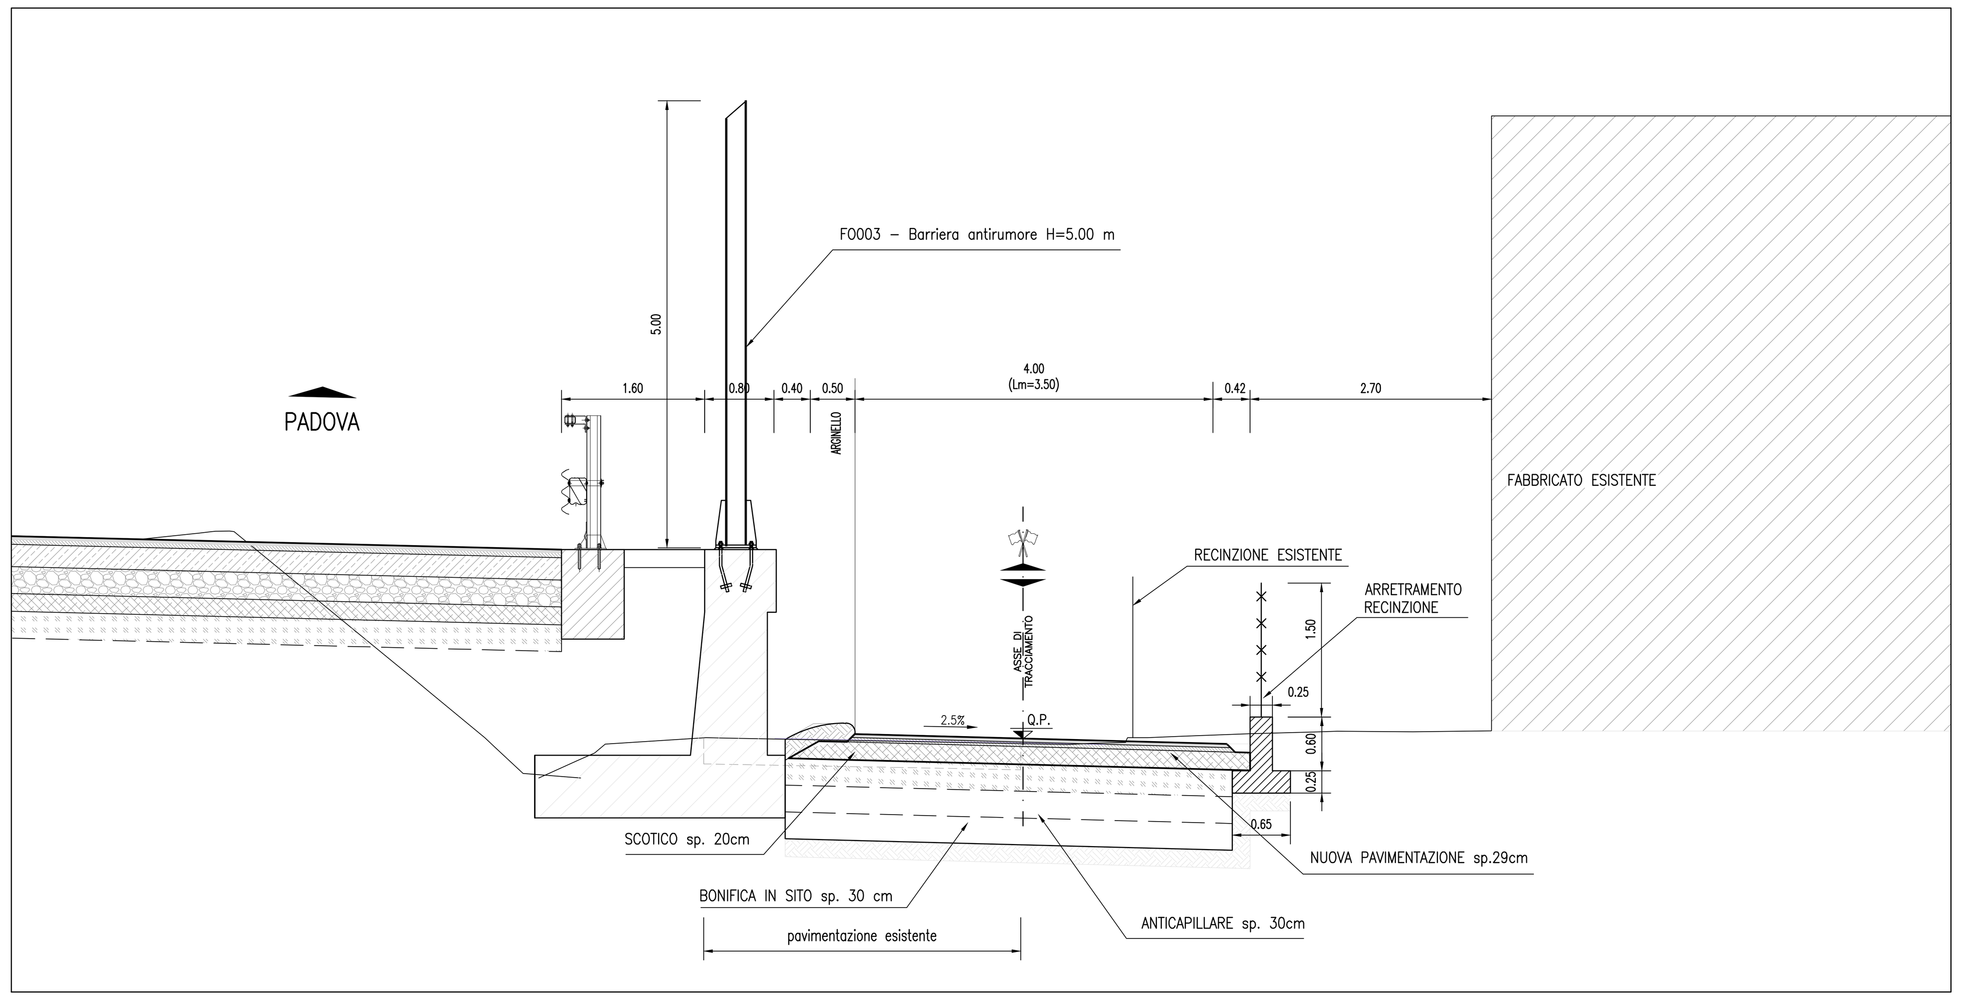

autostrade//per l'italia

AUTOSTRADA (A13) : BOLOGNA-PADOVA

AMPLIAMENTO ALLA TERZA CORSIA

TRATTO : MONSELICE - PADOVA SUD

PROGETTO ESECUTIVO

VIABILITA' INTERFERITE

VICINALE VIA PERNUMIA

Vicinale via Pernumia

Planimetria di progetto, stato di fatto con tracciamento, profilo longitudinale e sezioni tipo

IL PROGETTISTA SPECIALISTICO	IL RESPONSABILE INTEGRAZIONE PRESTAZIONI SPECIALISTICHE	IL DIRETTORE TECNICO
Ing. Gianluca Salvatore Spinazzola Ord. Ingg. Milano N. A26796 Responsabile Strade	Ing. Mario Brugnoli Ord. Ingg. Roma N. A24308	Ing. Gianluca Salvatore Spinazzola Ord. Ingg. Milano N. A26796 T.A. - Strade

CODICE IDENTIFICATIVO

Codice Commessa	Lotto, Sub-Prog, Cod. Appalto	Fase	Capitolo	Paragrafo	W B S	Parte d'opera	Tip.	Disciplina	Progressivo	Rev.	ORDINATORE
111315	0000	PE	IN	L12	VL112	00000	D	STD	5554	0	- / SCALA Varie

(RIFERIMENTO PROGETTO: Codice Commessa, Lotto; RIFERIMENTO DIRETTORIO: Fase, Capitolo, Paragrafo, W B S, Parte d'opera; RIFERIMENTO ELABORATO: Tip., Disciplina, Progressivo, Rev.)

TECNE Sustainable Engineering

ENGINEER COORDINATOR: Ing. Mario Brugnoli, Ord. Ingg. Roma N. A24308

SUPPORTO SPECIALISTICO:

REDATTO: VERIFICATO:

REVISIONE n.	data
0	DICEMBRE 2021

VISTO DEL COMMITTENTE	VISTO DEL CONCEDENTE
autostrade//per l'italia IL RESPONSABILE UNICO DEL PROCEDIMENTO Ing. Maurizio Torresi	Ministero delle Infrastrutture e della mobilità sostenibili DIPARTIMENTO PER LA PROGRAMMAZIONE, LE INFRASTRUTTURE DI TRASPORTO A RETE E I SISTEMI INFORMATIVI

IL PRESENTE DOCUMENTO NON POTRA' ESSERE COPIATO, RIPRODOTTO O ALTRIMENTI PUBBLICATO, IN TUTTO O IN PARTE, SENZA IL CONSENSO SCRITTO DELLA SOC. AUTOSTRADE PER L'ITALIA S.P.A.. OGNI UTILIZZO NON AUTORIZZATO SARA' PERSEGUITO A NORMA DI LEGGE.
THIS DOCUMENT MAY NOT BE COPIED, REPRODUCED OR PUBLISHED, EITHER IN PART OR IN ITS ENTIRETY, WITHOUT THE WRITTEN PERMISSION OF SOC. AUTOSTRADE PER L'ITALIA S.P.A.. UNAUTHORIZED USE WILL BE PROSECUTED BY LAW.