

AUTOSTRADA (A13) : BOLOGNA-PADOVA



AMPLIAMENTO ALLA TERZA CORSIA
TRATTO : MONSELICE - PADOVA SUD

PROGETTO ESECUTIVO

INTERVENTI TERRITORIALI

Rotatoria Svincolo di Terme Euganee
Progetto stradale

Album sezioni trasversali

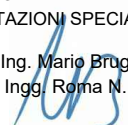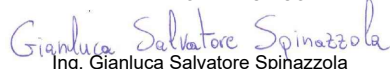IL PROGETTISTA SPECIALISTICO  Ing. Gianluca Salvatore Spinazzola Ord. Ingg. Milano N. A26796 Responsabile Strade	IL RESPONSABILE INTEGRAZIONE PRESTAZIONI SPECIALISTICHE  Ing. Mario Brugnoli Ord. Ingg. Roma N. A24308	IL DIRETTORE TECNICO  Ing. Gianluca Salvatore Spinazzola Ord. Ingg. Milano N. A26796 T.A. - Strade
--	---	--


CODICE IDENTIFICATIVO											ORDINATORE — SCALA 1:500
RIFERIMENTO PROGETTO			RIFERIMENTO DIRETTORIO				RIFERIMENTO ELABORATO				
Codice Commessa	Lotto, Sub-Prog. Cod. Appalto	Fase	Capitolo	Paragrafo	W B S	Parte d'opera	Tip.	Disciplina	Progressivo	Rev.	
111315	0000	PE	IT	L10	RO001	00000	D	STD	6054	0	

	ENGINEER COORDINATOR: Ing. Mario Brugnoli Ord. Ingg. Roma N. A24308		SUPPORTO SPECIALISTICO:		REVISIONE	
					n.	data
					0	APRILE 2022
	REDATTO:		VERIFICATO:			

	VISTO DEL COMMITTENTE  IL RESPONSABILE UNICO DEL PROCEDIMENTO Ing. Maurizio Torresi	VISTO DEL CONCEDENTE  Ministero delle Infrastrutture e della mobilità sostenibile DIPARTIMENTO PER LA PROGRAMMAZIONE, LE INFRASTRUTTURE DI TRASPORTO A RETE E I SISTEMI INFORMATIVI
--	--	---


ROTATORIA

WBS TS365
Tombino scatolare 2.50x1.50

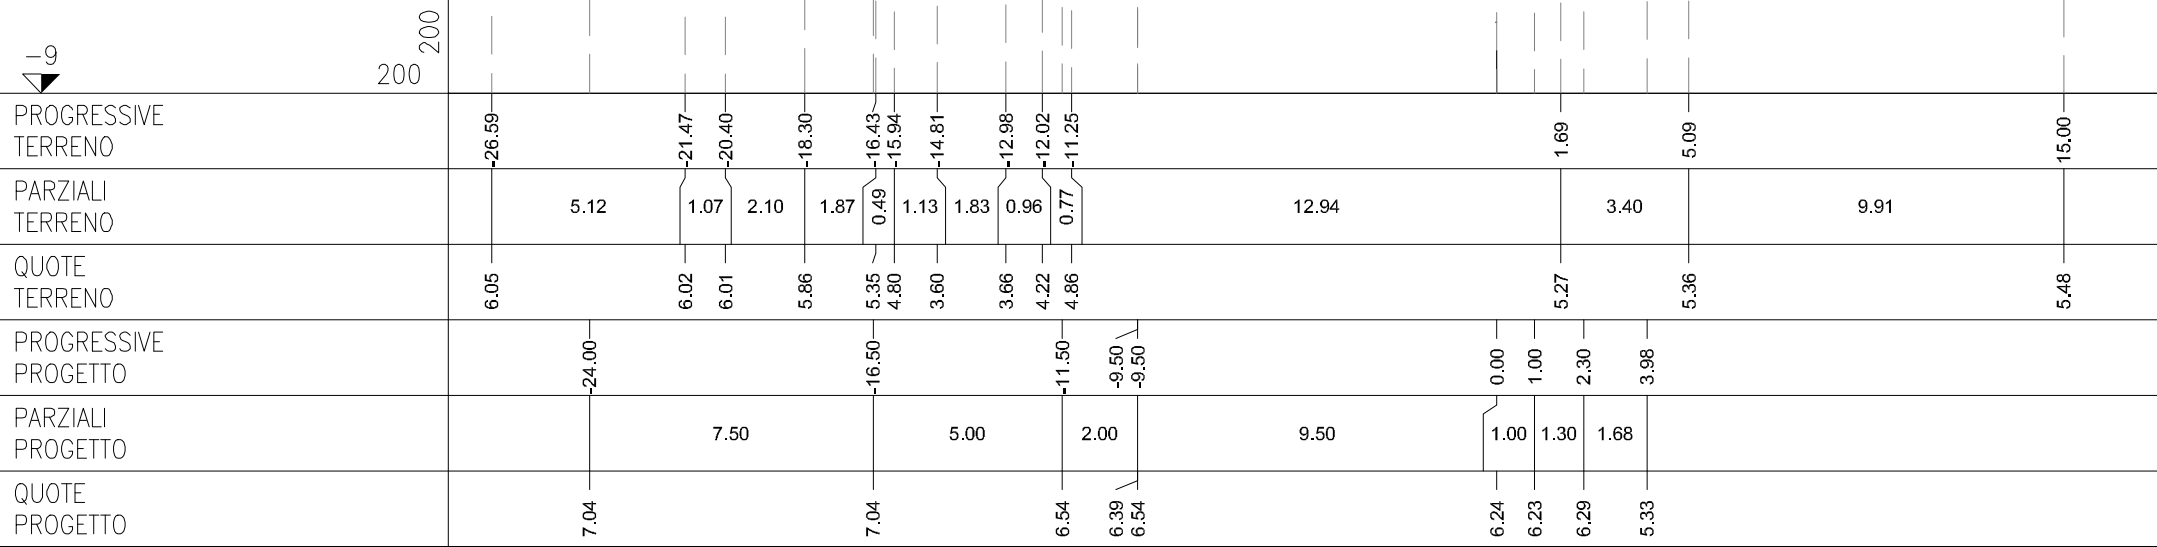


AE ARGINELLO	m ²	0.19
AI RILEVATO A1-A3	m ²	4.18
CA VEGETALE IN RILEVATO	m ²	3.51
CZ VEGETALE ROTATORIA	m ²	15.64
MA FOND NON LEGATA	m ²	4.05
OA BASE	m ²	2.27
fa SCOTICO IN RILEVATO	m	16.84
ha ANTICAPILLARE IN RIL	m	16.84
ia BONIFICA IN RILEVATO	m	16.84
pa BINDER	m	10.65
qa USURA	m	10.65
ta INERBIMENTO	m	17.65

SEZIONE R-2
PROGRESSIVA 10.00

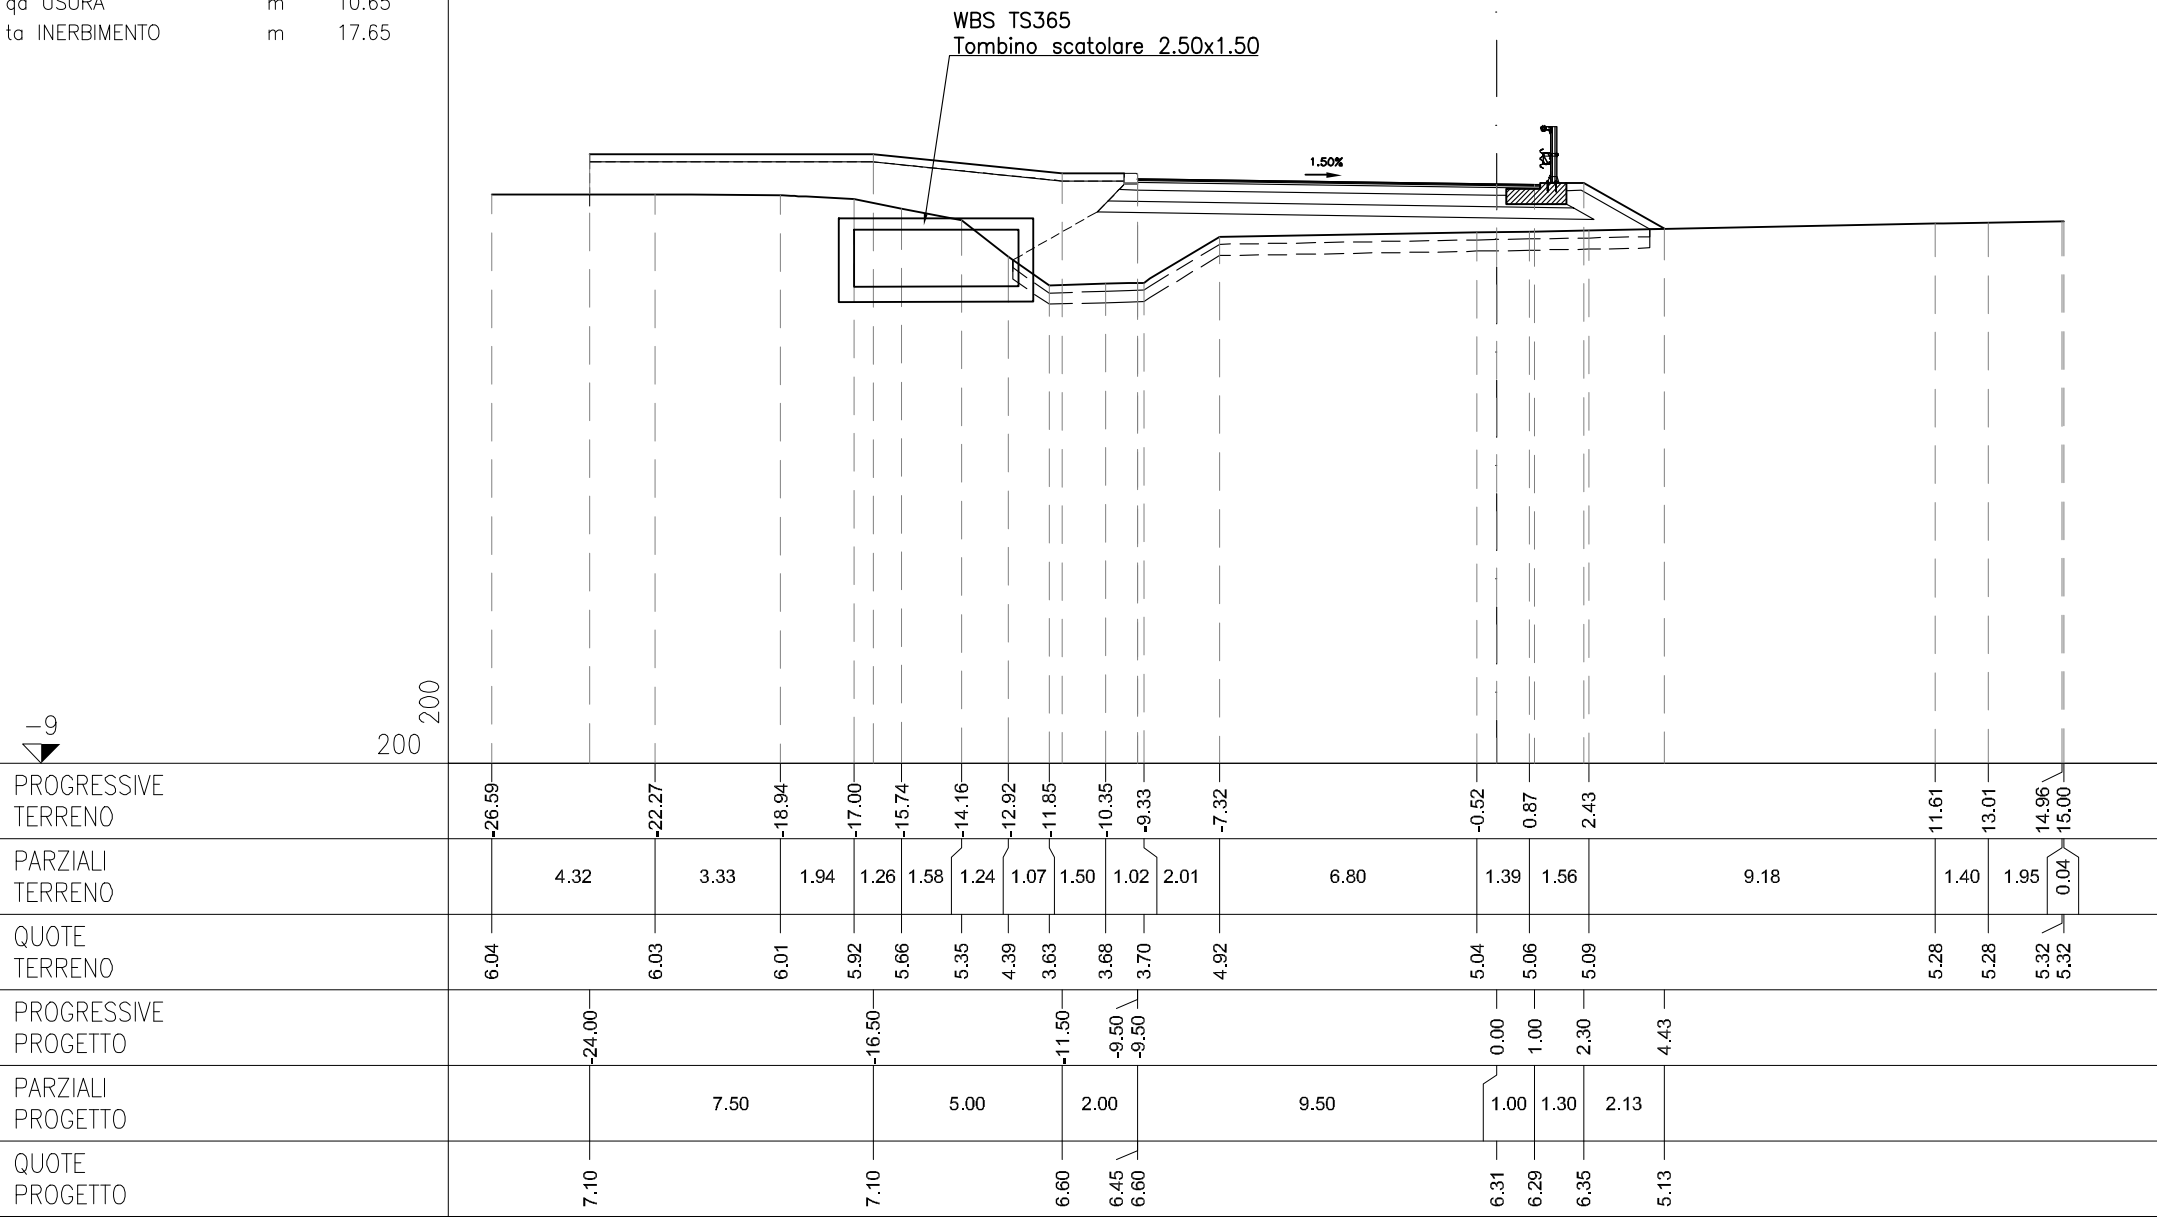


AA RILEVATO	m ²	3.75
AI RILEVATO A1-A3	m ²	3.38
BA SCAVO	m ²	1.44
CA VEGETALE IN RILEVATO	m ²	2.84
CZ VEGETALE ROTATORIA	m ²	11.40
MA FOND NON LEGATA	m ²	3.34
OA BASE	m ²	2.16
fa SCOTICO IN RILEVATO	m	6.25
ha ANTICAPILLARE IN RIL	m	6.25
he ANTICAPILLARE IN TRI	m	5.03
ia BONIFICA IN RILEVATO	m	6.25
ie BONIFICA IN SCAVO	m	5.03
la COMPATTAZIONE	m	5.03
pa BINDER	m	10.50
qa USURA	m	10.50
ta INERBIMENTO	m	14.17

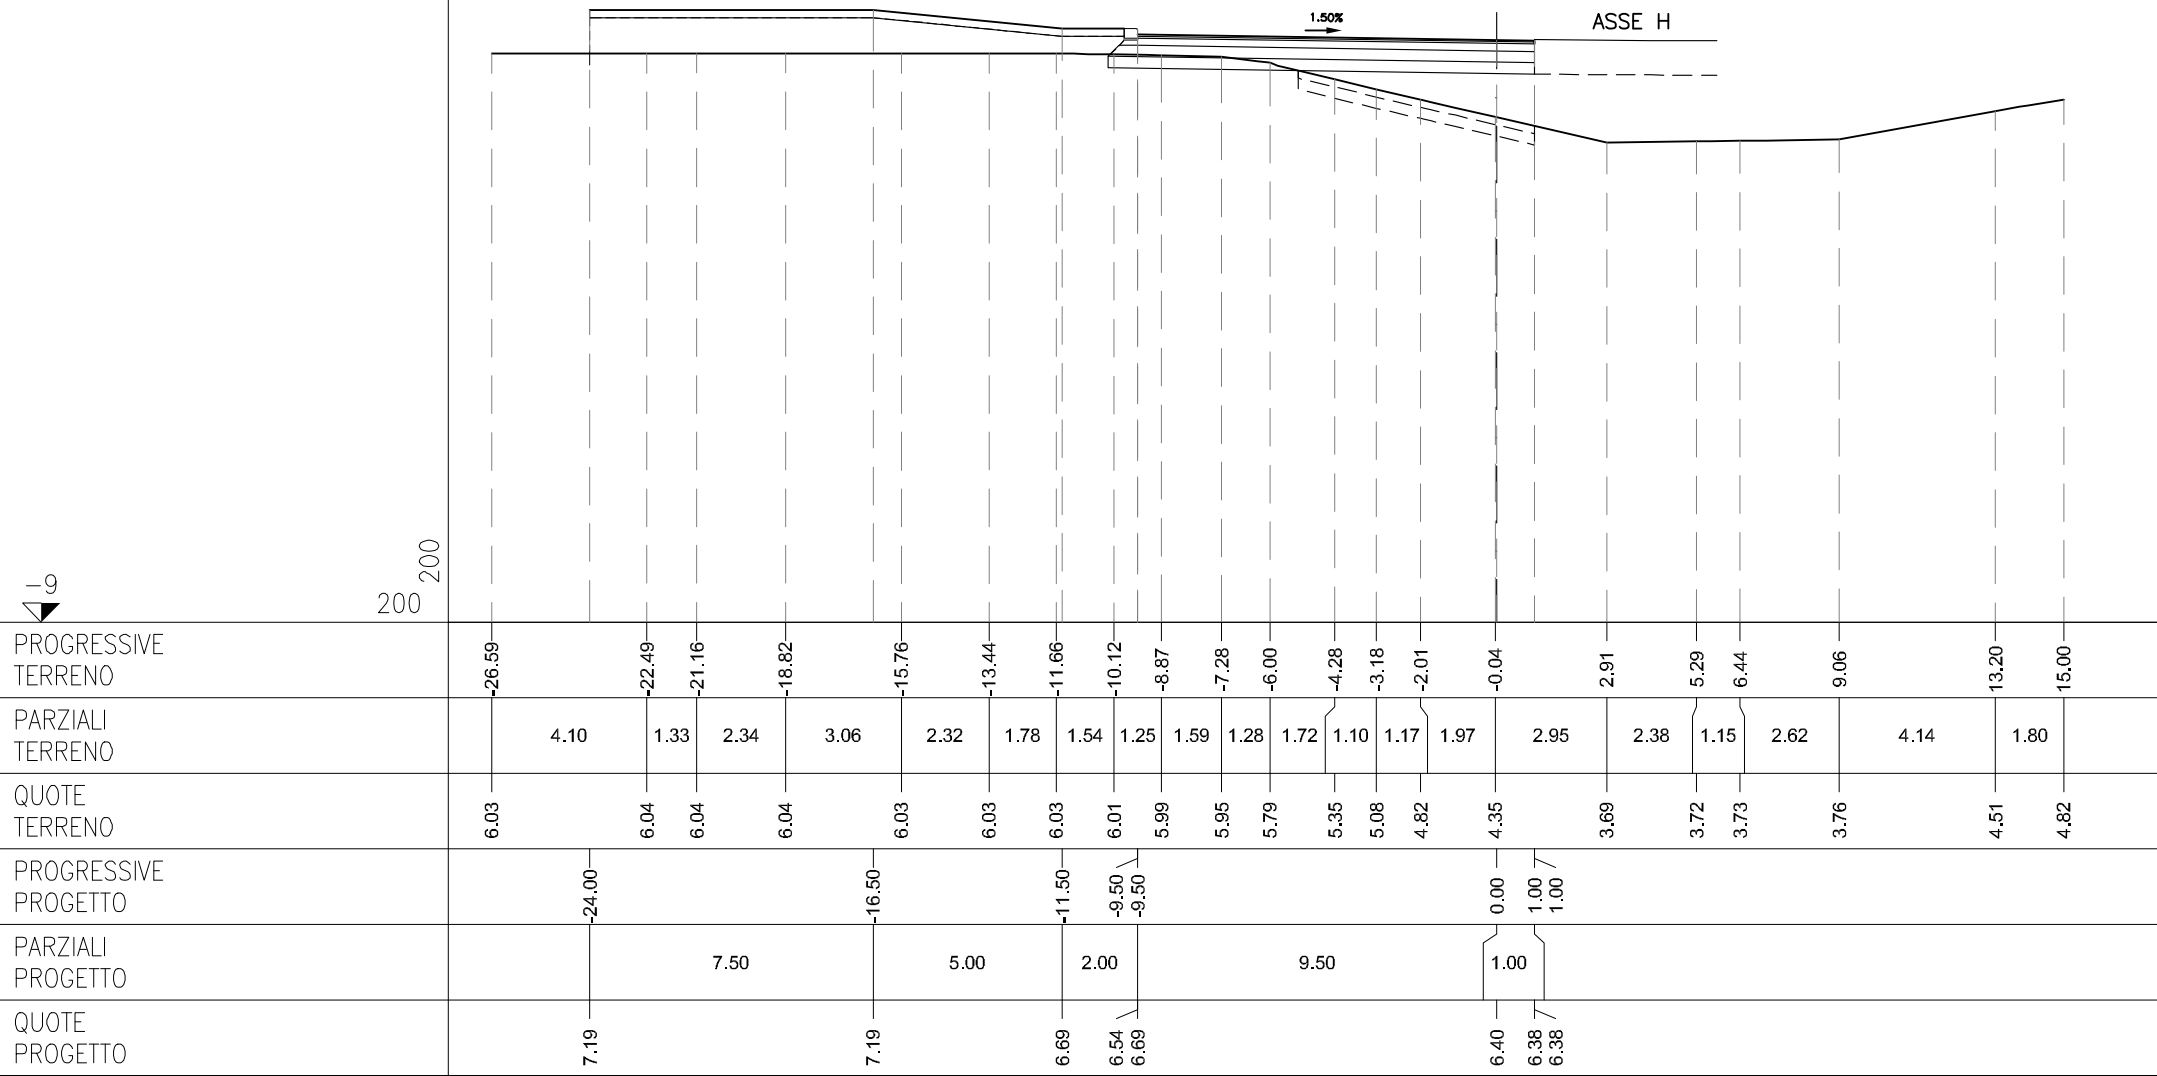


AI RILEVATO A1-A3	m ²	3.37
BA SCAVO	m ²	5.00
CA VEGETALE IN RILEVATO	m ²	2.84
CZ VEGETALE ROTATORIA	m ²	12.11
MA FOND NON LEGATA	m ²	3.35
OA BASE	m ²	2.15
la COMPATTAZIONE	m	11.23
pa BINDER	m	10.50
qa USURA	m	10.50
ta INERBIMENTO	m	14.17

SEZIONE R-4
PROGRESSIVA 30.00

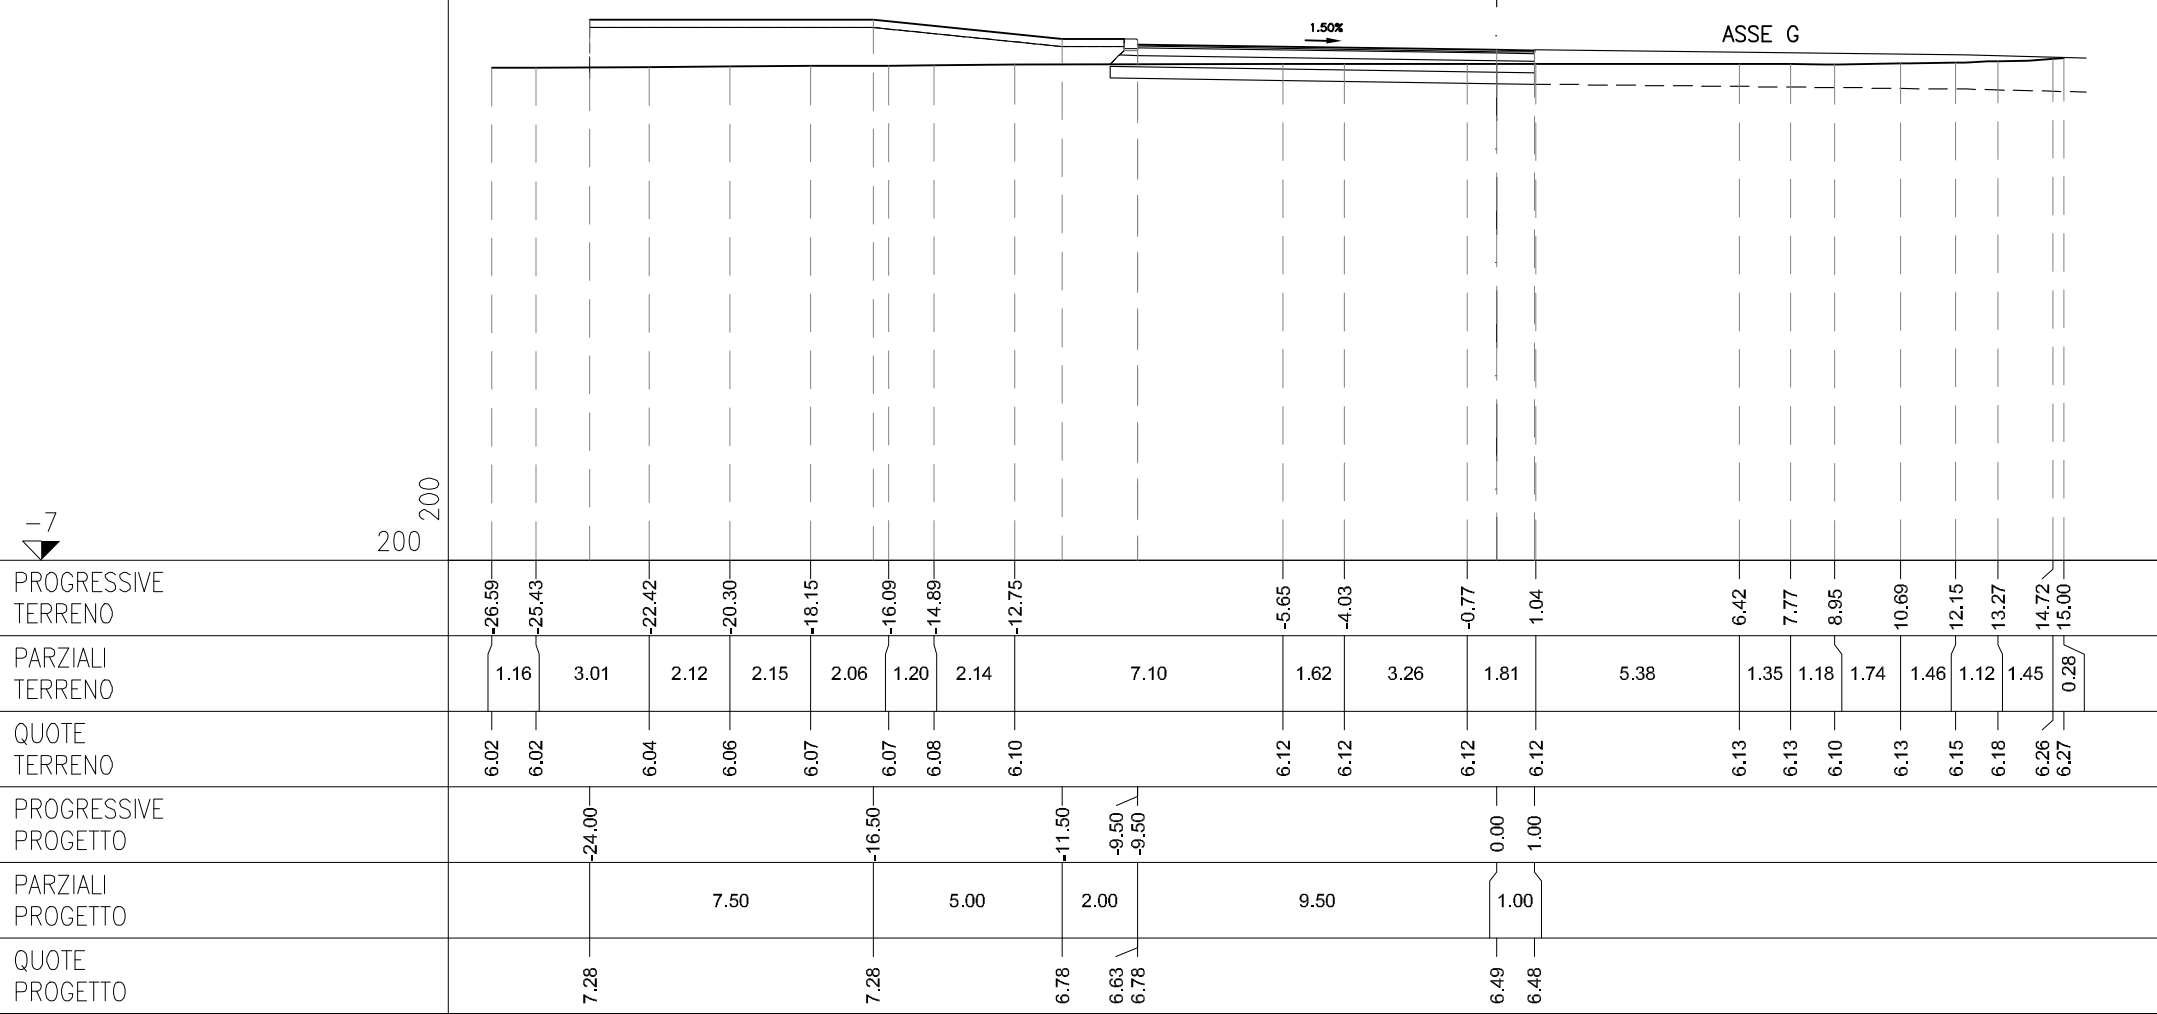


AA RILEVATO	m ²	0.73
AI RILEVATO A1-A3	m ²	3.68
BA SCAVO	m ²	5.12
CA VEGETALE IN RILEVATO	m ²	3.77
CZ VEGETALE ROTATORIA	m ²	13.14
MA FOND NON LEGATA	m ²	3.50
OA BASE	m ²	2.27
la COMPATTAZIONE	m	11.63
pa BINDER	m	10.65
qa USURA	m	10.65
ta INERBIMENTO	m	23.63

SEZIONE R-5
PROGRESSIVA 40.00

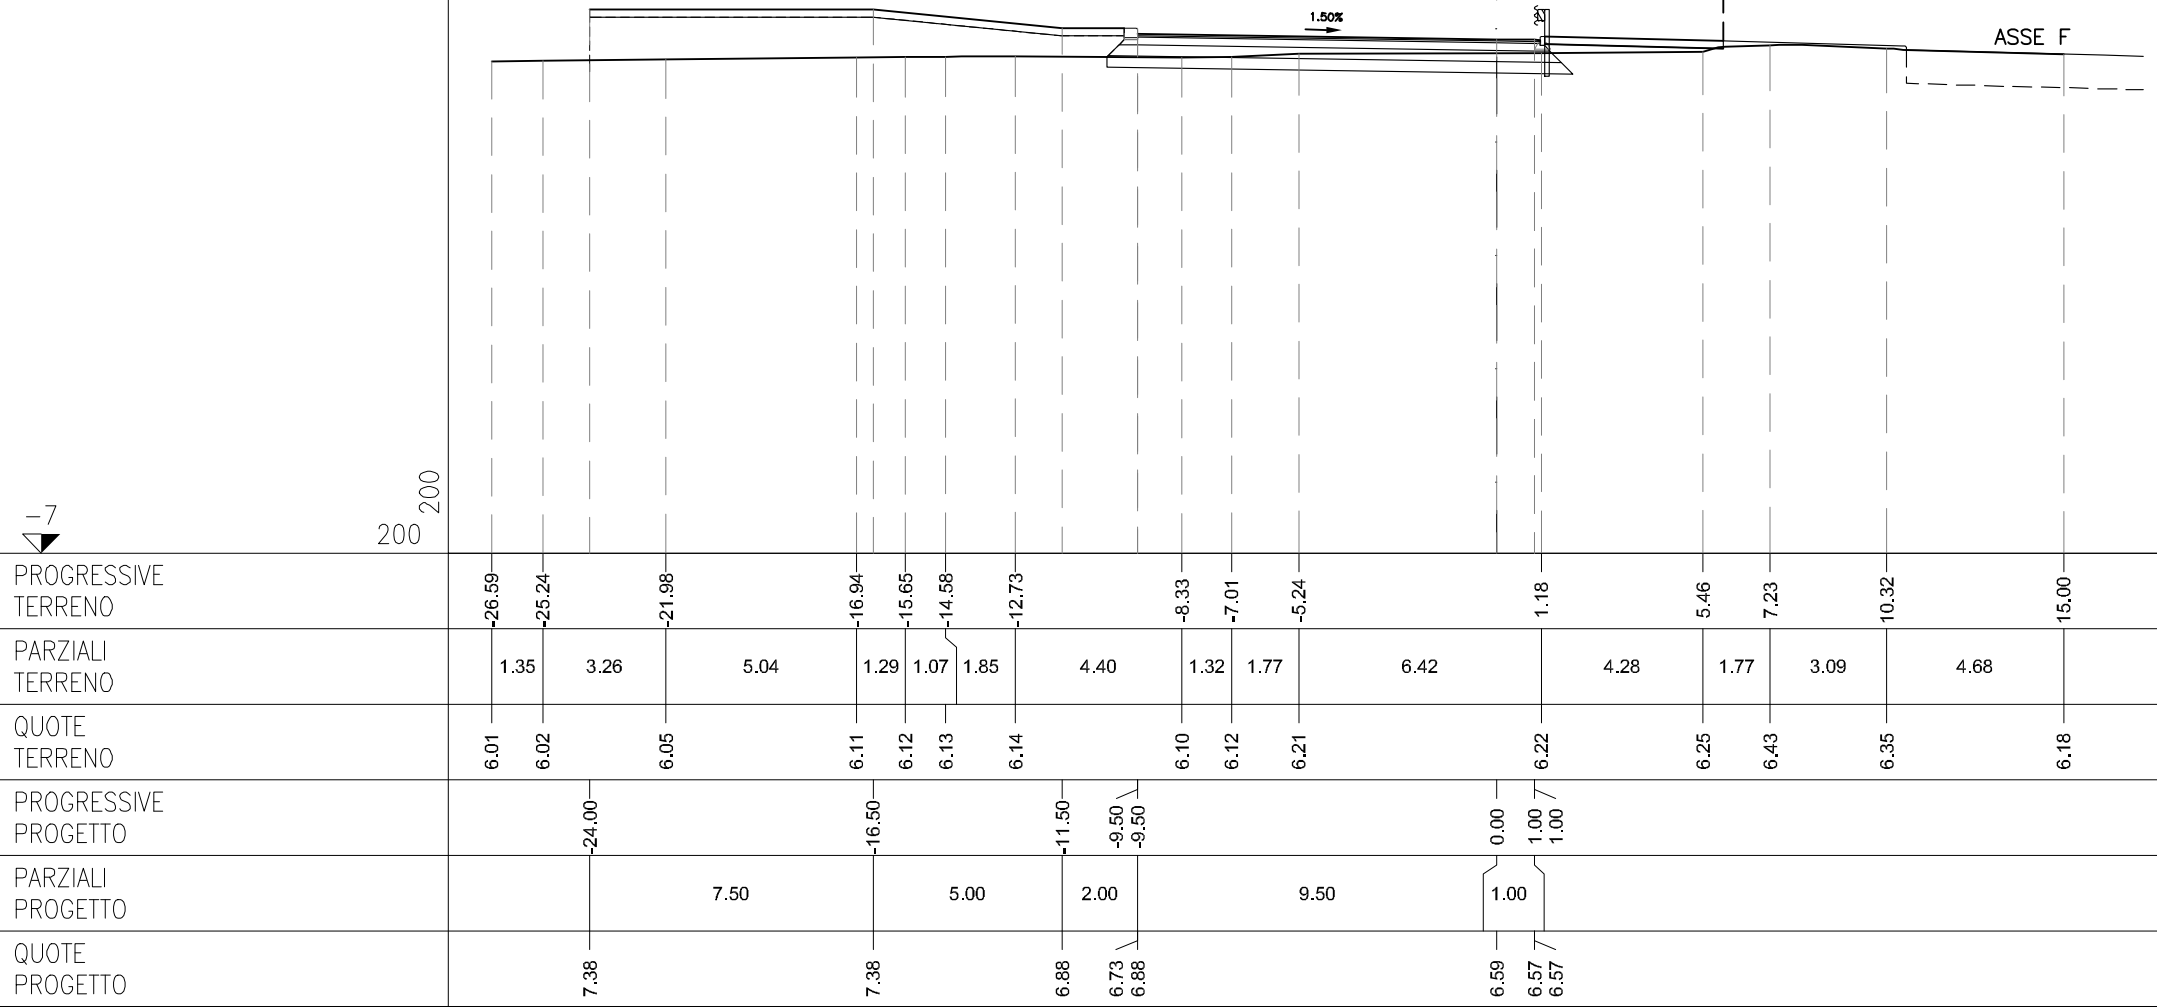


AA RILEVATO	m ²	0.32
AI RILEVATO A1-A3	m ²	3.53
BA SCAVO	m ²	6.57
CA VEGETALE IN RILEVATO	m ²	3.80
CZ VEGETALE ROTATORIA	m ²	13.63
MA FOND NON LEGATA	m ²	3.50
OA BASE	m ²	2.17
he ANTICAPILLARE IN TRI	m	8.47
ie BONIFICA IN SCAVO	m	8.47
la COMPATTAZIONE	m	2.78
If COMPATTAZIONE AMPL	m	8.47
pa BINDER	m	10.65
qa USURA	m	10.65
ta INERBIMENTO	m	18.96

SEZIONE R-6
PROGRESSIVA 50.00

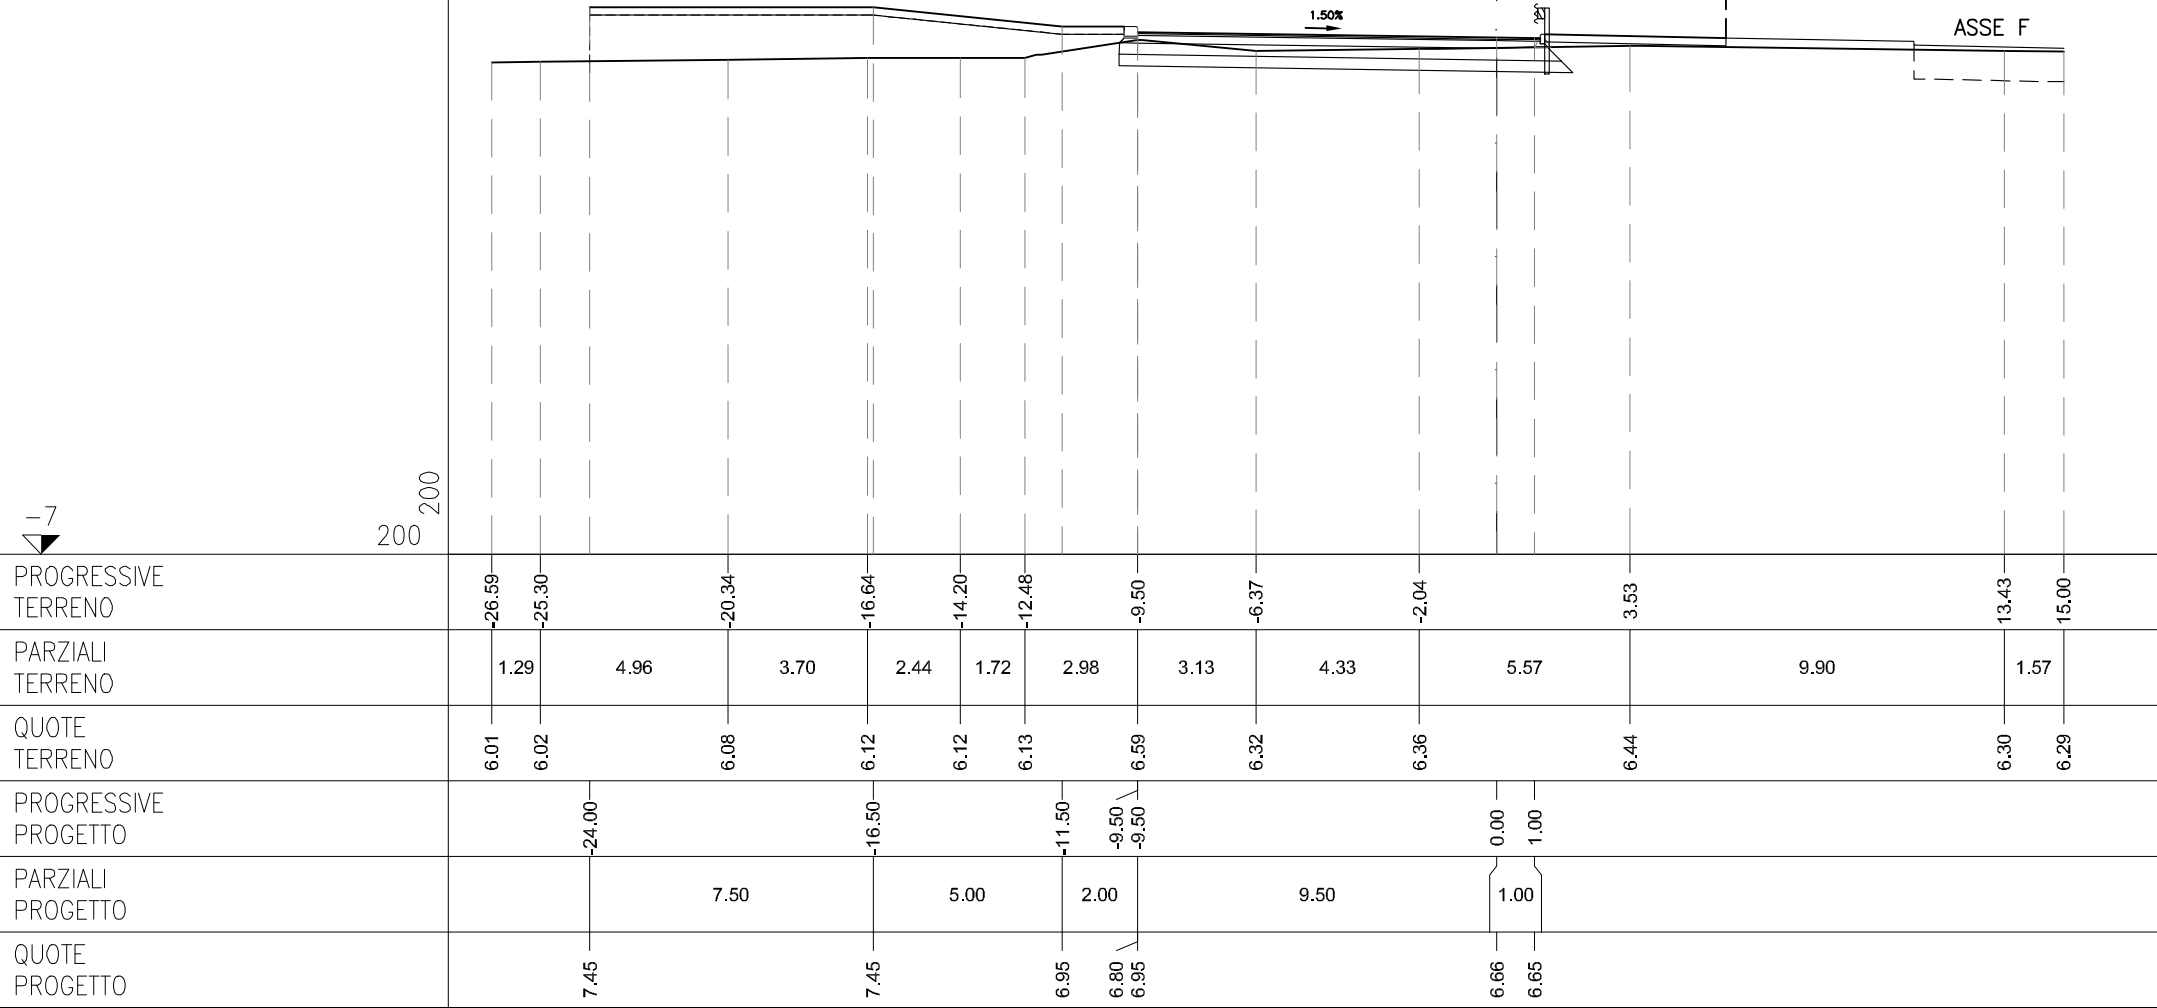


AI RILEVATO A1-A3	m ²	3.44
BA SCAVO	m ²	7.08
CA VEGETALE IN RILEVATO	m ²	2.84
CZ VEGETALE ROTATORIA	m ²	14.45
MA FOND NON LEGATA	m ²	3.43
OA BASE	m ²	2.17
he ANTICAPILLARE IN TRI	m	11.48
ie BONIFICA IN SCAVO	m	11.48
la COMPATTAZIONE	m	11.48
pa BINDER	m	10.50
qa USURA	m	10.50
ta INERBIMENTO	m	14.17

SEZIONE R-7
PROGRESSIVA 60.00

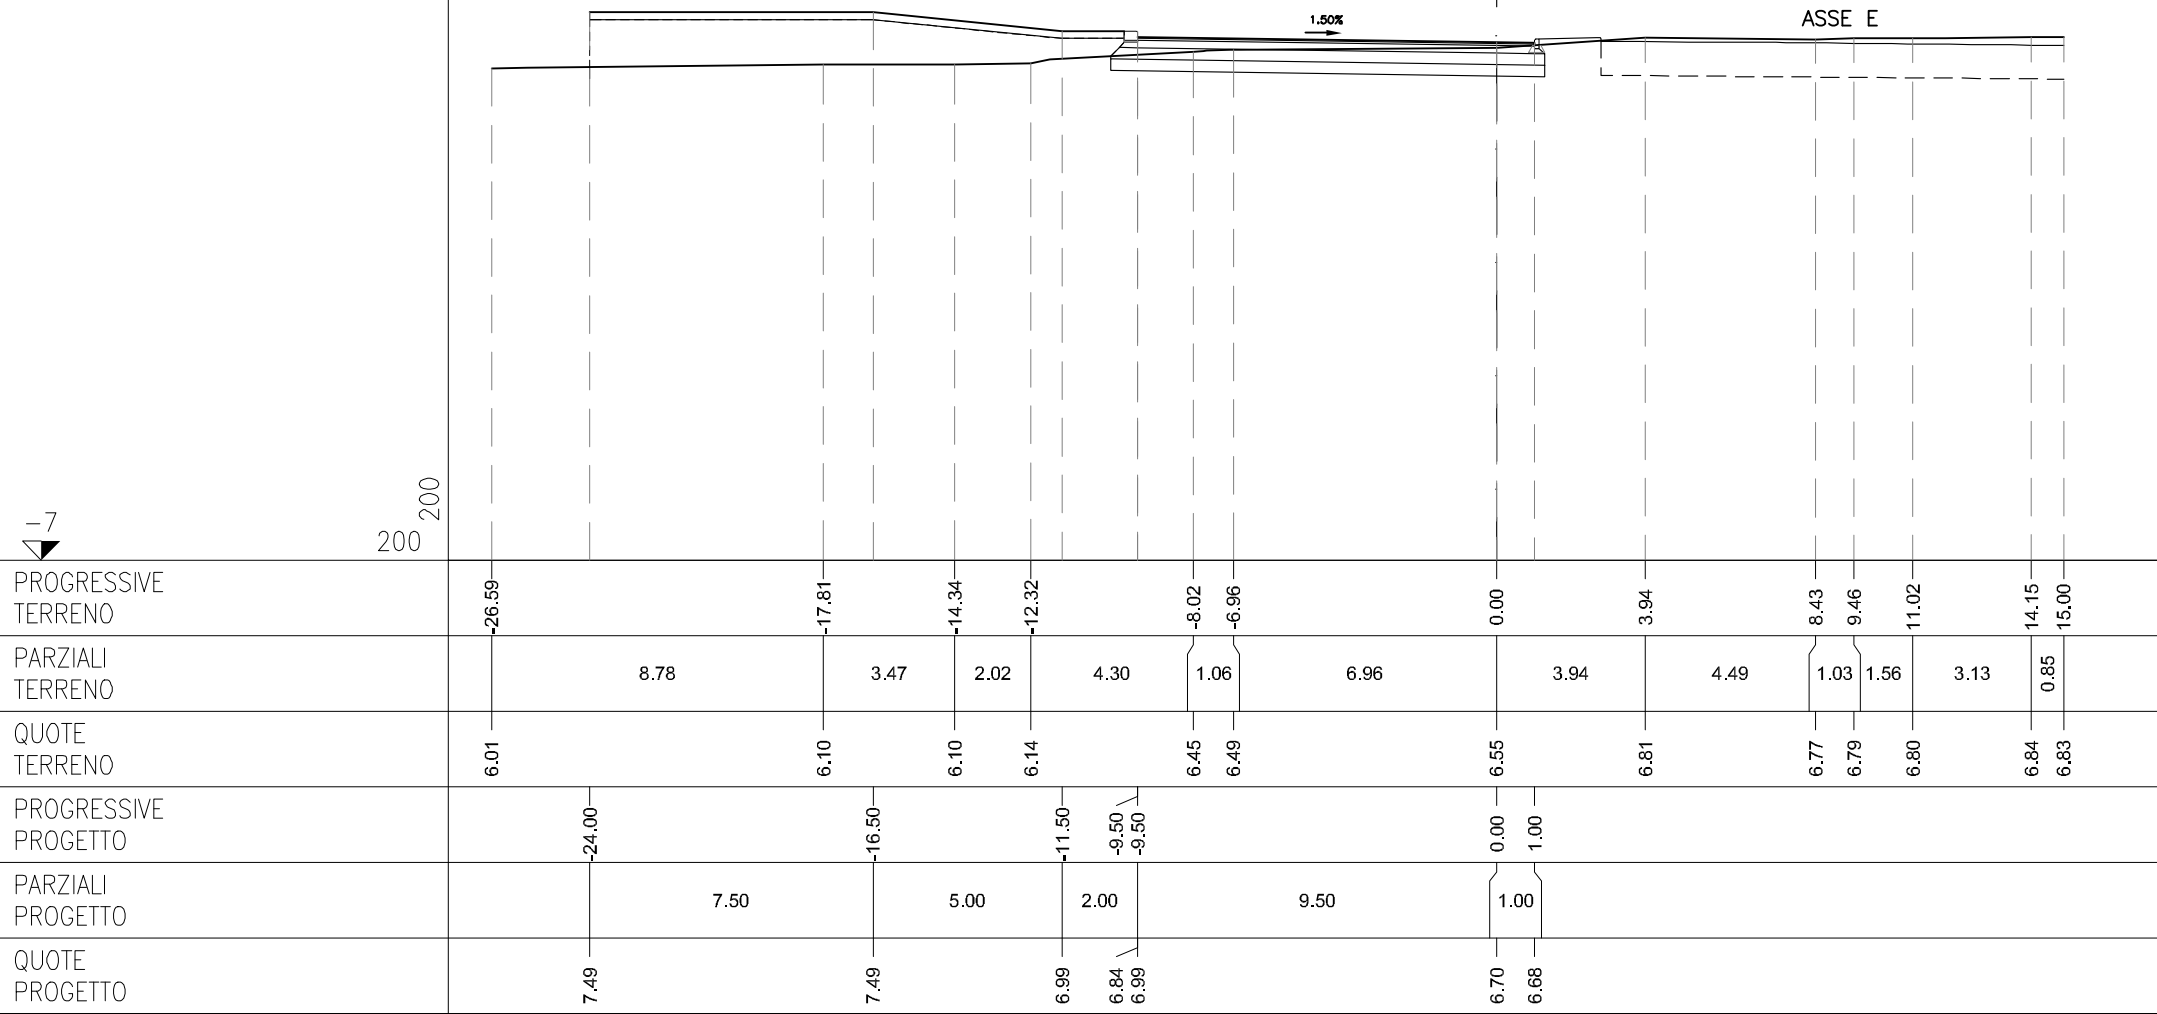


AI RILEVATO A1-A3	m ²	3.41
BA SCAVO	m ²	5.17
CA VEGETALE IN RILEVATO	m ²	2.84
CZ VEGETALE ROTATORIA	m ²	14.67
MA FOND NON LEGATA	m ²	3.33
la COMPATTAZIONE	m	11.35
pa BINDER	m	10.50
qa USURA	m	10.50
ta INERBIMENTO	m	14.17

SEZIONE R-8
PROGRESSIVA 70.00

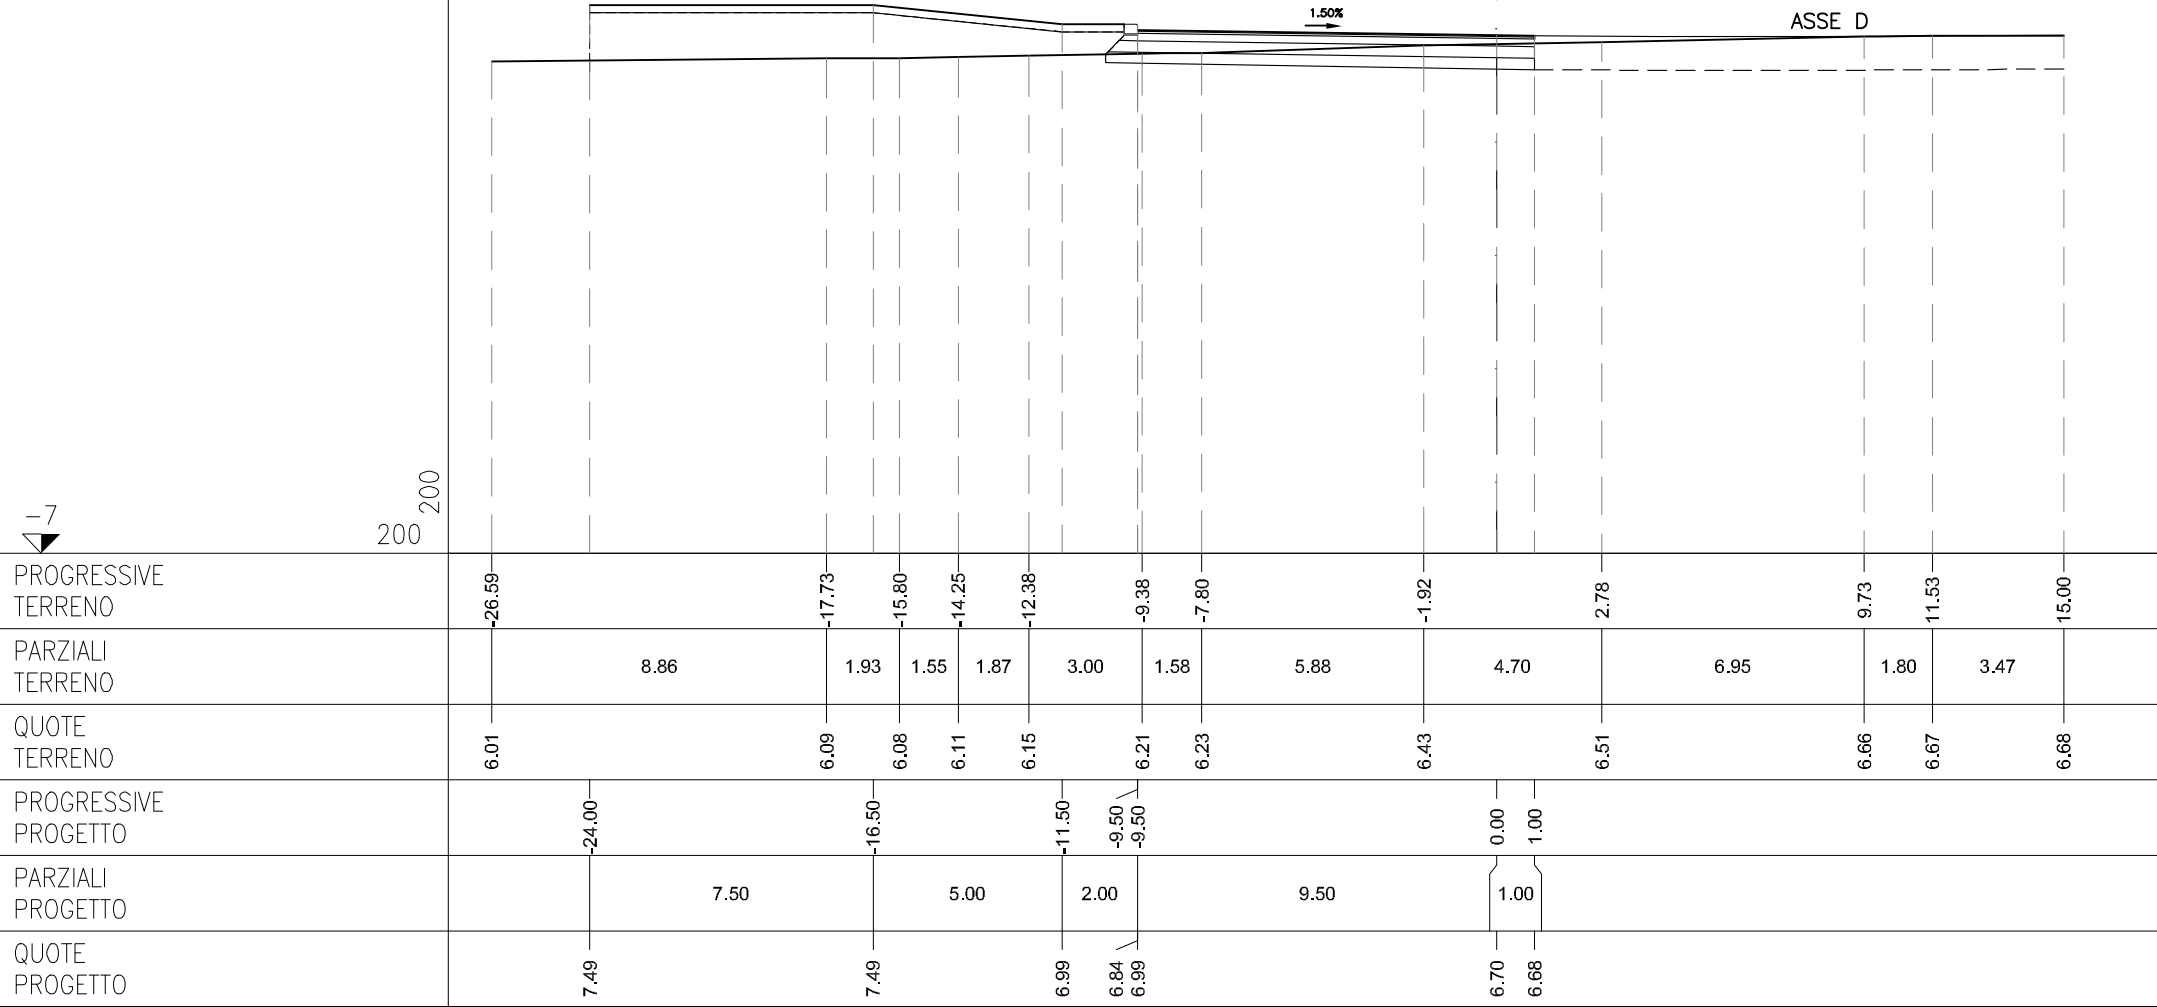


AA RILEVATO	m ²	0.80
AI RILEVATO A1-A3	m ²	3.60
BA SCAVO	m ²	4.73
CA VEGETALE IN RILEVATO	m ²	3.92
CZ VEGETALE ROTATORIA	m ²	14.40
MA FOND NON LEGATA	m ²	3.45
OA BASE	m ²	2.20
he ANTICAPILLARE IN TRI	m	3.97
ie BONIFICA IN SCAVO	m	3.97
la COMPATTAZIONE	m	8.25
If COMPATTAZIONE AMPL	m	3.97
pa BINDER	m	10.50
qa USURA	m	10.50
ta INERBIMENTO	m	19.57


SEZIONE R-9
PROGRESSIVA 80.00

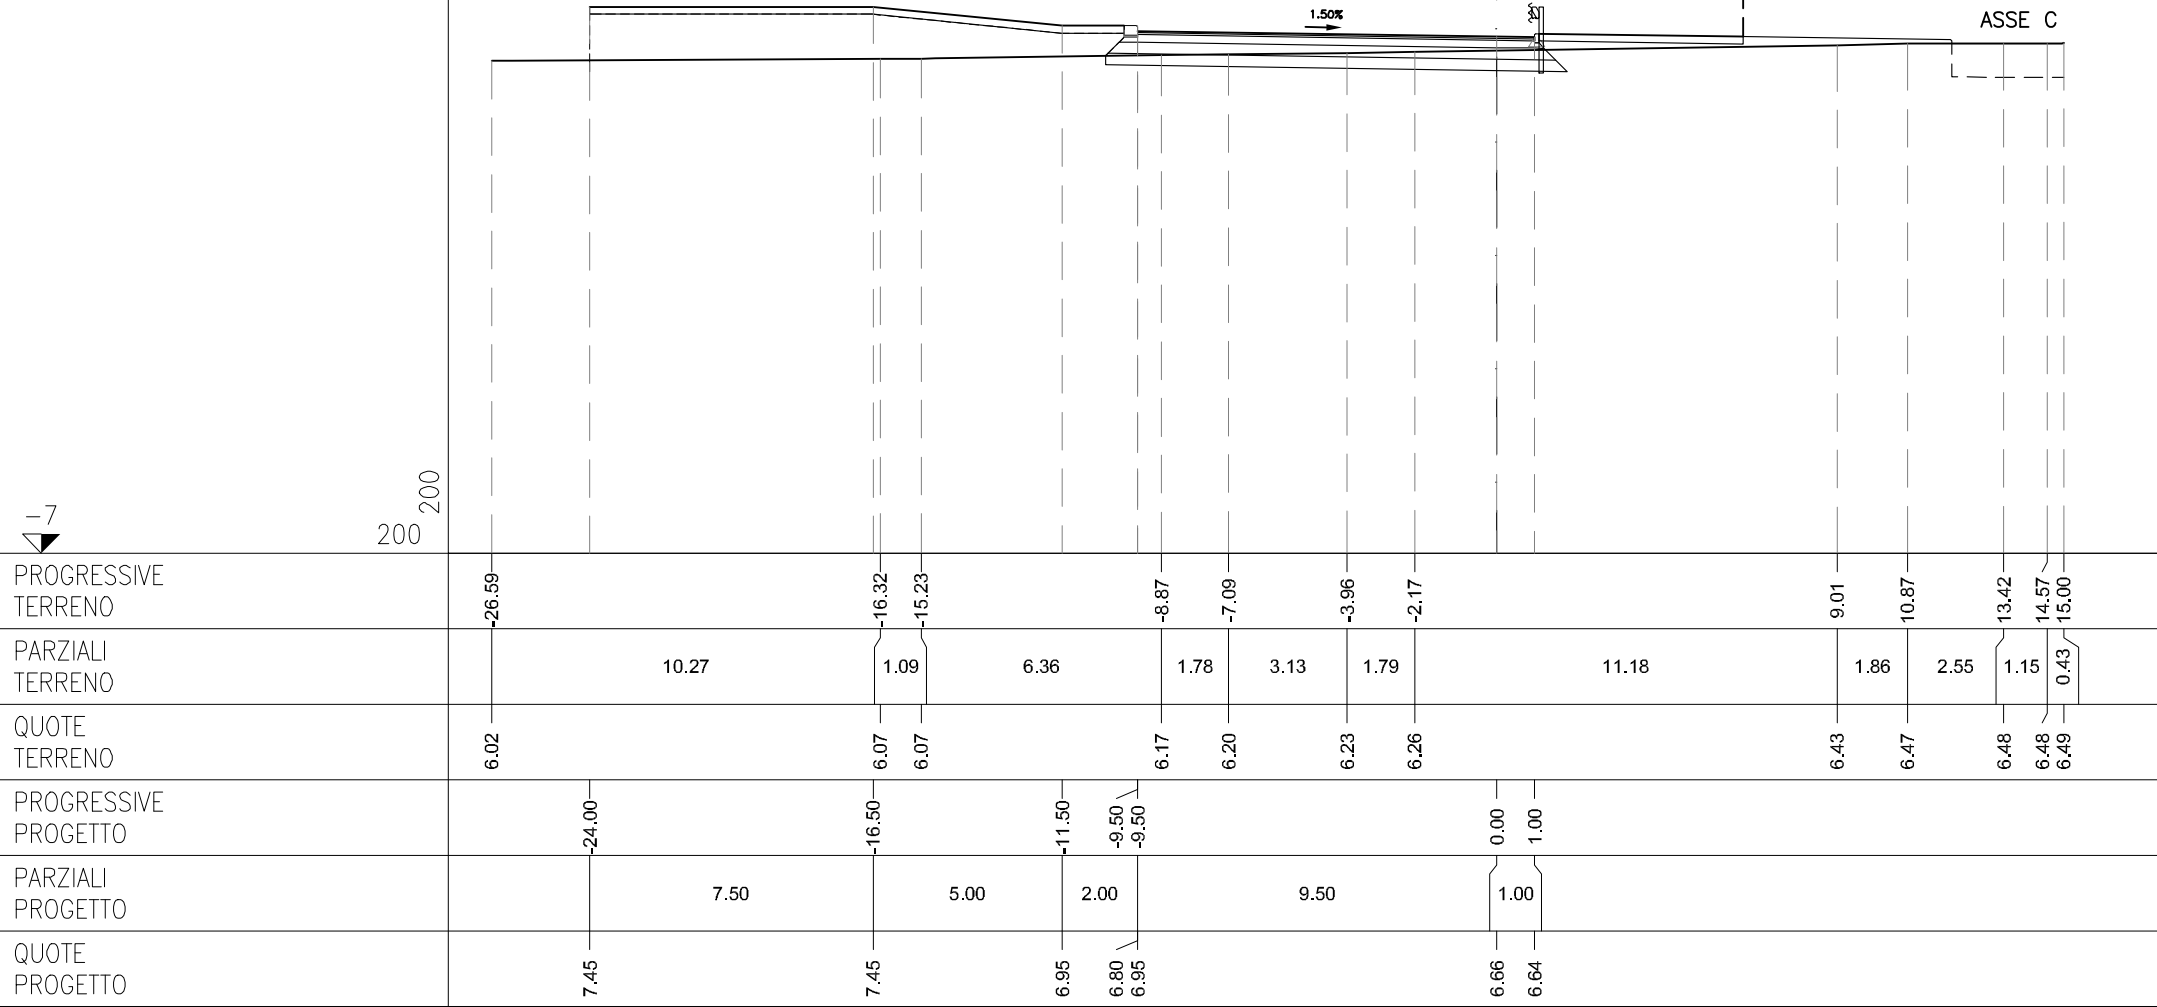

AA RILEVATO	m ²	0.44
AI RILEVATO A1-A3	m ²	3.64
BA SCAVO	m ²	5.68
CZ VEGETALE IN RILEVATO	m ²	2.84
CA VEGETALE ROTATORIA	m ²	13.66
MA FOND NON LEGATA	m ²	3.51
OA BASE	m ²	2.22
he ANTICAPILLARE IN TRI	m	10.77
ie BONIFICA IN SCAVO	m	10.77
la COMPATTAZIONE	m	1.59
lf COMPATTAZIONE AMPL	m	10.16
pa BINDER	m	10.65
qa USURA	m	10.65
ta INERBIMENTO	m	14.17

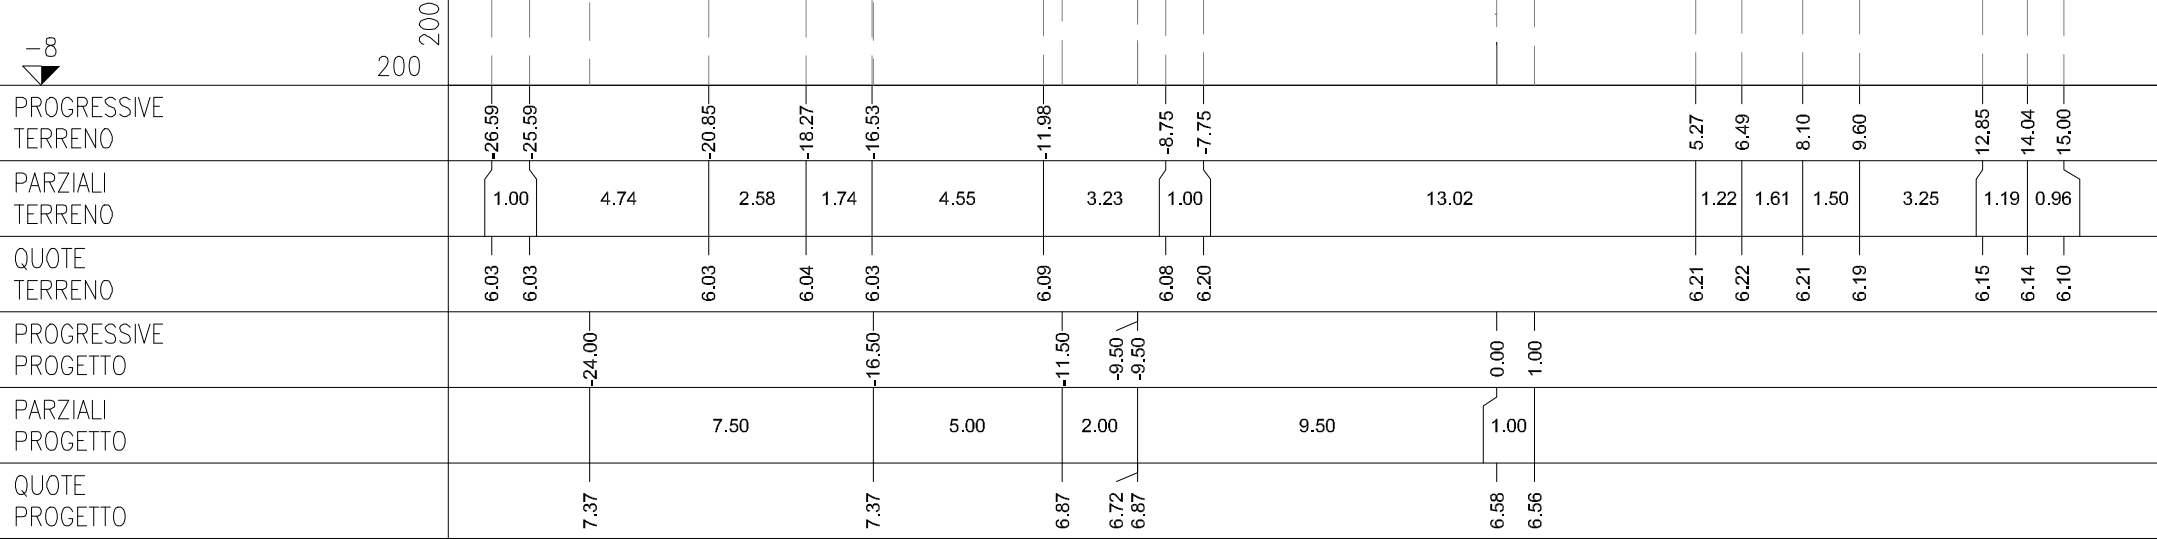


1.50%

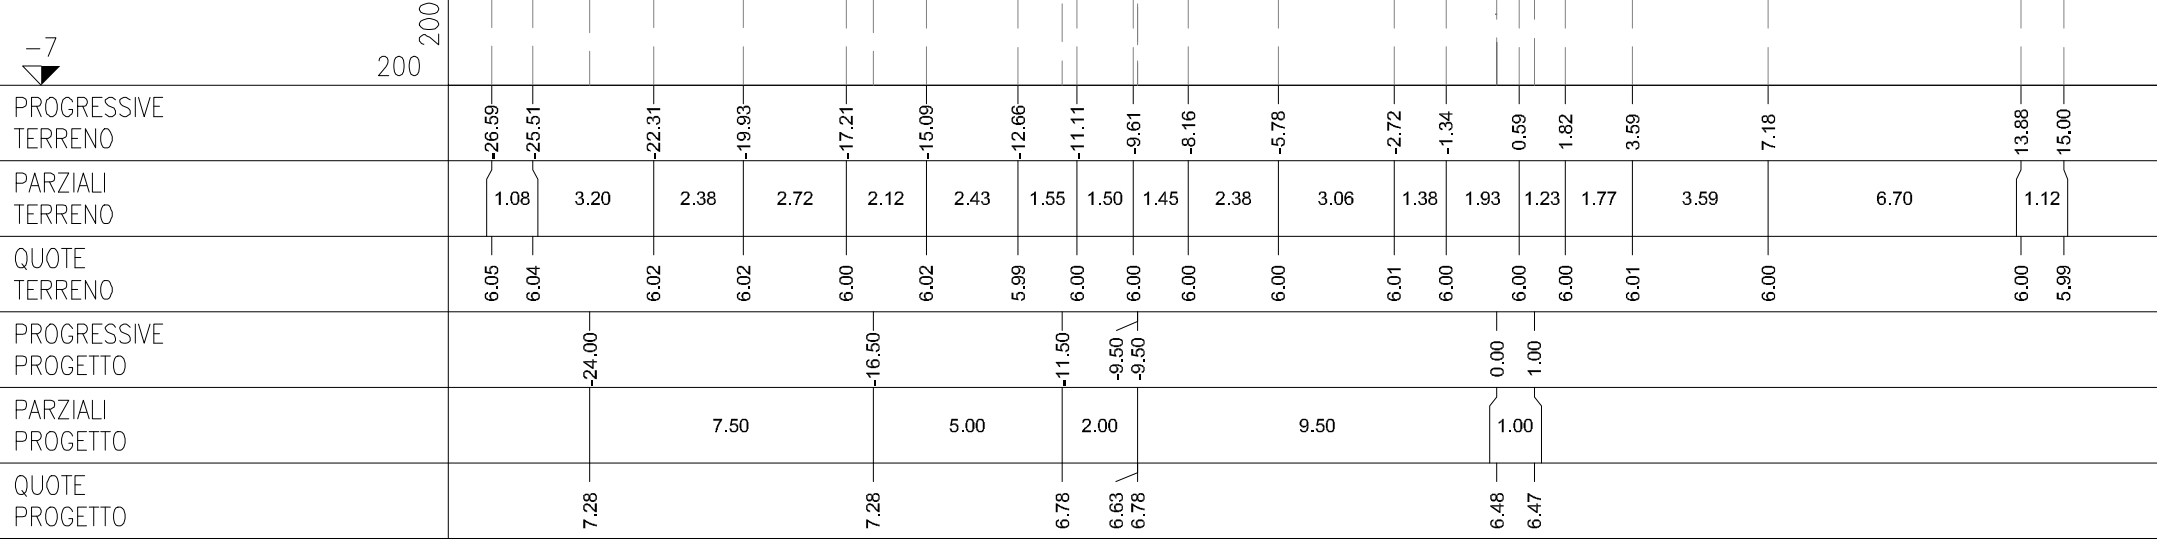

AI RILEVATO A1-A3	m ²	3.42
BA SCAVO	m ²	2.17
CA VEGETALE IN RILEVATO	m ²	2.83
CZ VEGETALE ROTATORIA	m ²	12.18
MA FOND NON LEGATA	m ²	3.34
OA BASE	m ²	2.15
he ANTICAPILLARE IN TRI	m	11.39
ie BONIFICA IN SCAVO	m	11.39
la COMPATTAZIONE	m	11.39
pa BINDER	m	10.50
qa USURA	m	10.50
ta INERBIMENTO	m	14.17

1.50%

-8

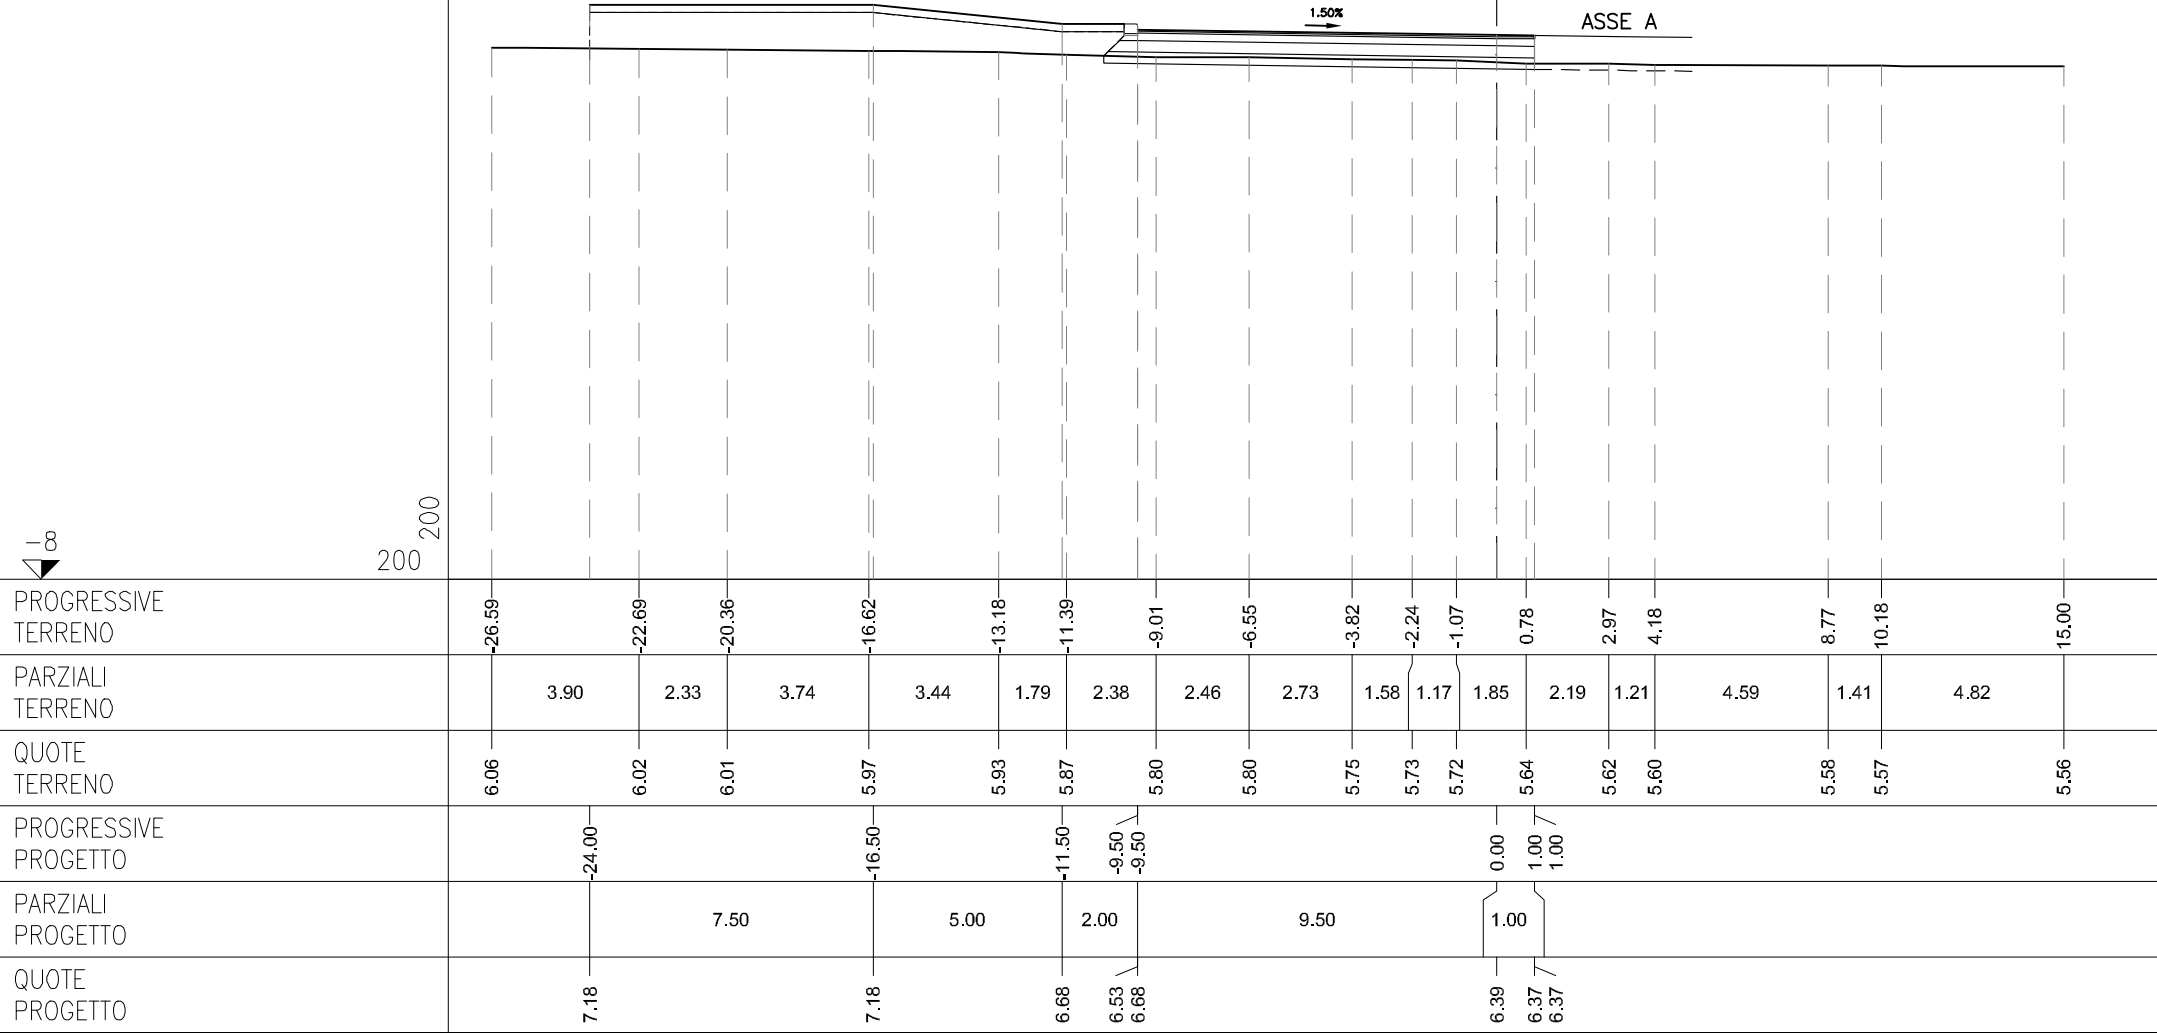

AA RILEVATO	m ²	19.10
AI RILEVATO A1-A3	m ²	3.40
CA VEGETALE IN RILEVATO	m ²	3.53
CZ VEGETALE ROTATORIA	m ²	12.84
MA FOND NON LEGATA	m ²	3.34
OA BASE	m ²	2.16
fa SCOTICO IN RILEVATO	m	15.21
ha ANTICAPILLARE IN RIL	m	15.21
ia BONIFICA IN RILEVATO	m	15.21
pa BINDER	m	10.50
qa USURA	m	10.50
ta INERBIMENTO	m	17.86

SEZIONE R-13
PROGRESSIVA 117.11

WBS TS365
Tombino scatolare 2.50x1.50

1.50%




PROGRESSIVE TERRENO	-26.79	-22.76	-20.26	-18.32	-15.85		-9.49	-6.41	-4.57		-0.33	1.69	2.71	3.48	4.67	6.94	8.98		13.43	15.00
PARZIALI TERRENO		4.03	2.50	1.94	2.47	6.36	3.08	1.84	4.24	2.02	1.02	0.77	1.19	2.27	2.04	4.45	1.57			
QUOTE TERRENO	6.06	6.02	6.00	5.98	5.79		5.51	4.27	3.54		3.57	3.66	3.94	4.55	4.82	4.87	4.89		5.01	5.05
PROGRESSIVE PROGETTO		-24.00			-16.50		-11.50	-9.50	-9.50		0.00	1.00	1.70	2.30	4.98					
PARZIALI PROGETTO			7.50			5.00	2.00		9.50	1.00	0.70	0.60	2.68							
QUOTE PROGETTO	7.11				7.11		6.61	6.46	6.61		6.32	6.36	6.31	6.36	6.36	4.83				

AA RILEVATO	m ²	13.98
AI RILEVATO A1-A3	m ²	3.40
CA VEGETALE IN RILEVATO	m ²	3.49
CZ VEGETALE ROTATORIA	m ²	15.50
MA FOND NON LEGATA	m ²	3.34
OA BASE	m ²	2.16
fa SCOTICO IN RILEVATO	m	16.90
ha ANTICAPILLARE IN RIL	m	16.90
ia BONIFICA IN RILEVATO	m	16.90
pa BINDER	m	10.50
qa USURA	m	10.50
ta INERBIMENTO	m	17.68


SEZIONE R-13bis

PROGRESSIVA 123.54

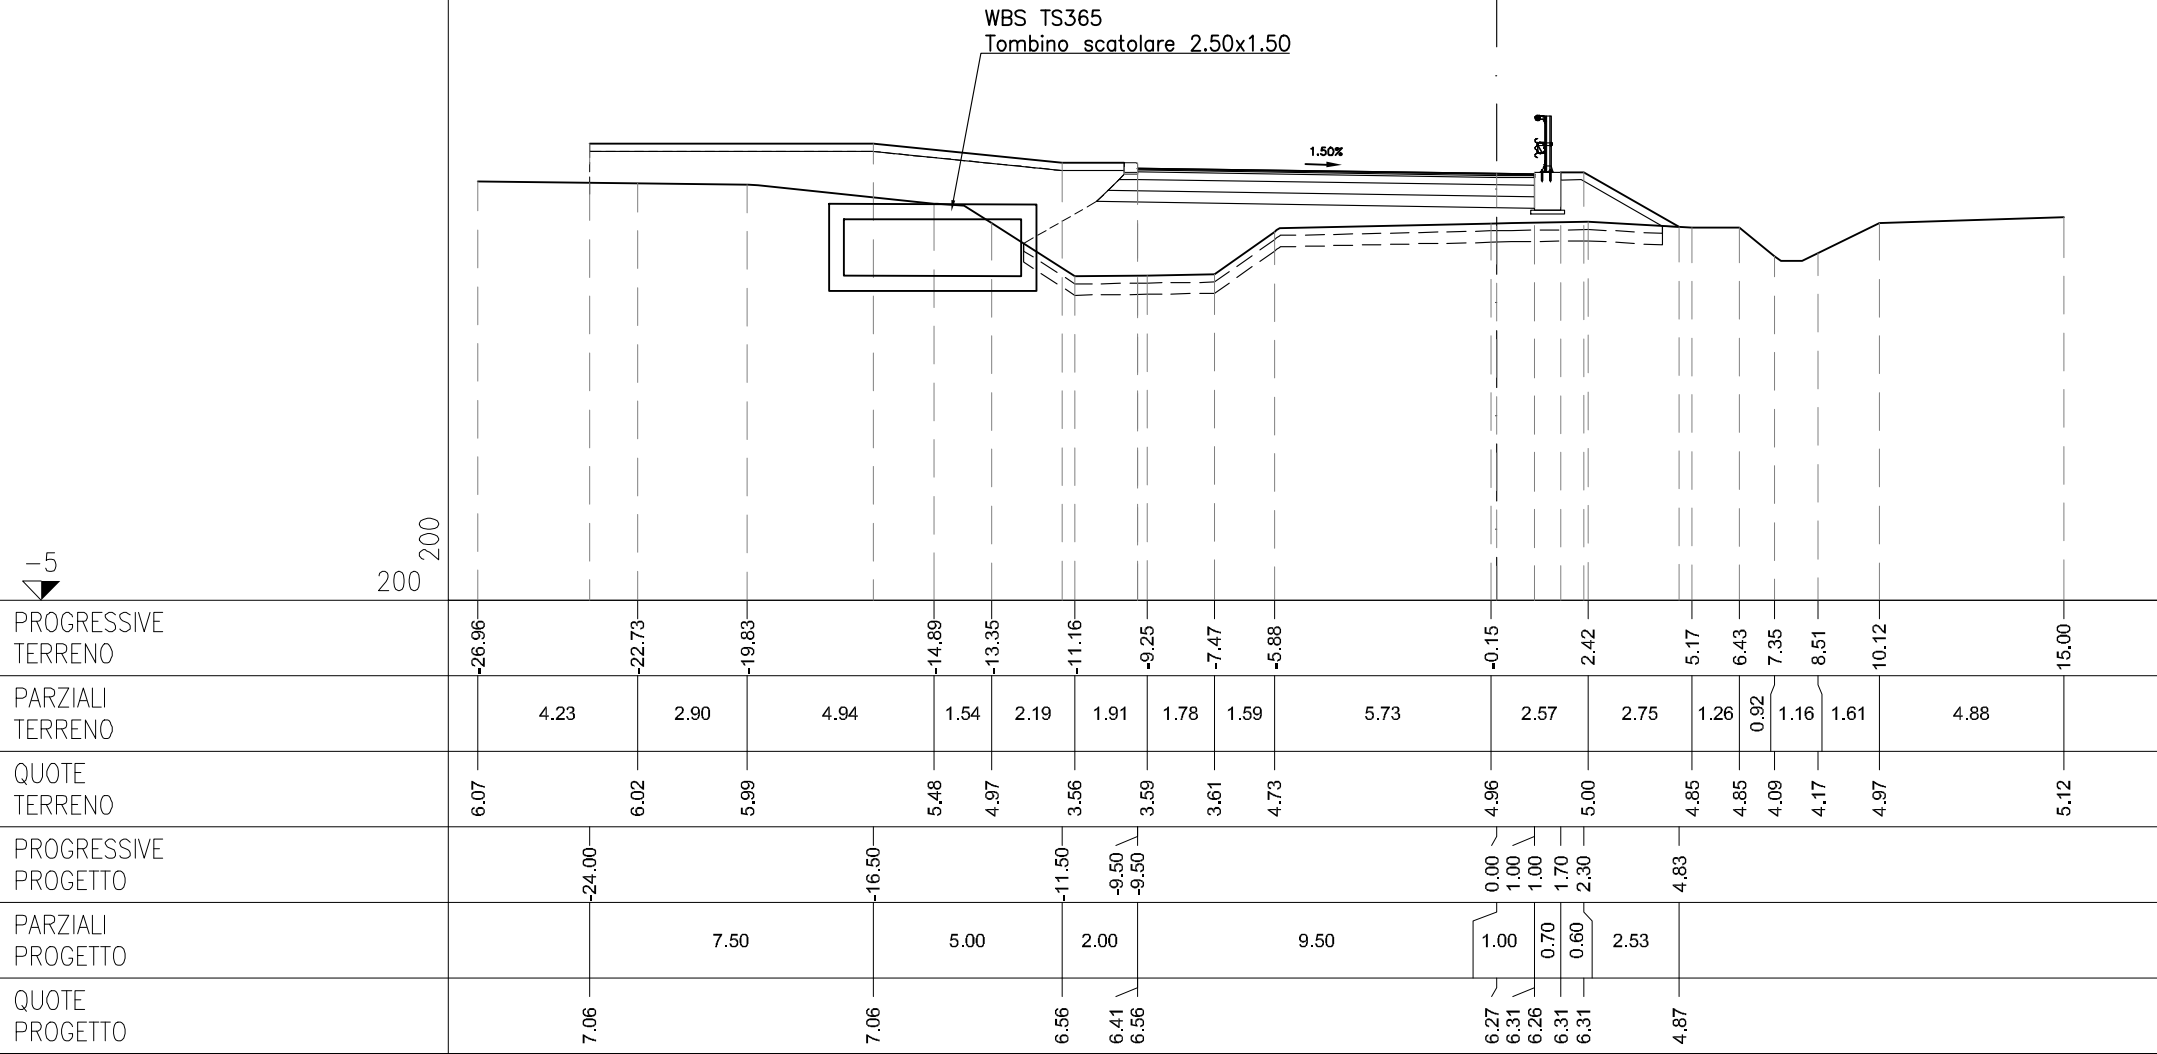


AA RILEVATO	m ²	5.87
AI RILEVATO A1-A3	m ²	3.46
CA VEGETALE IN RILEVATO	m ²	2.83
CZ VEGETALE ROTATORIA	m ²	18.96
MA FOND NON LEGATA	m ²	3.34
OA BASE	m ²	2.15
fa SCOTICO IN RILEVATO	m	14.91
ha ANTICAPILLARE IN RIL	m	14.91
ia BONIFICA IN RILEVATO	m	14.91
pa BINDER	m	10.50
qa USURA	m	10.50
ta INERBIMENTO	m	14.17

SEZIONE R-14
PROGRESSIVA 130.00

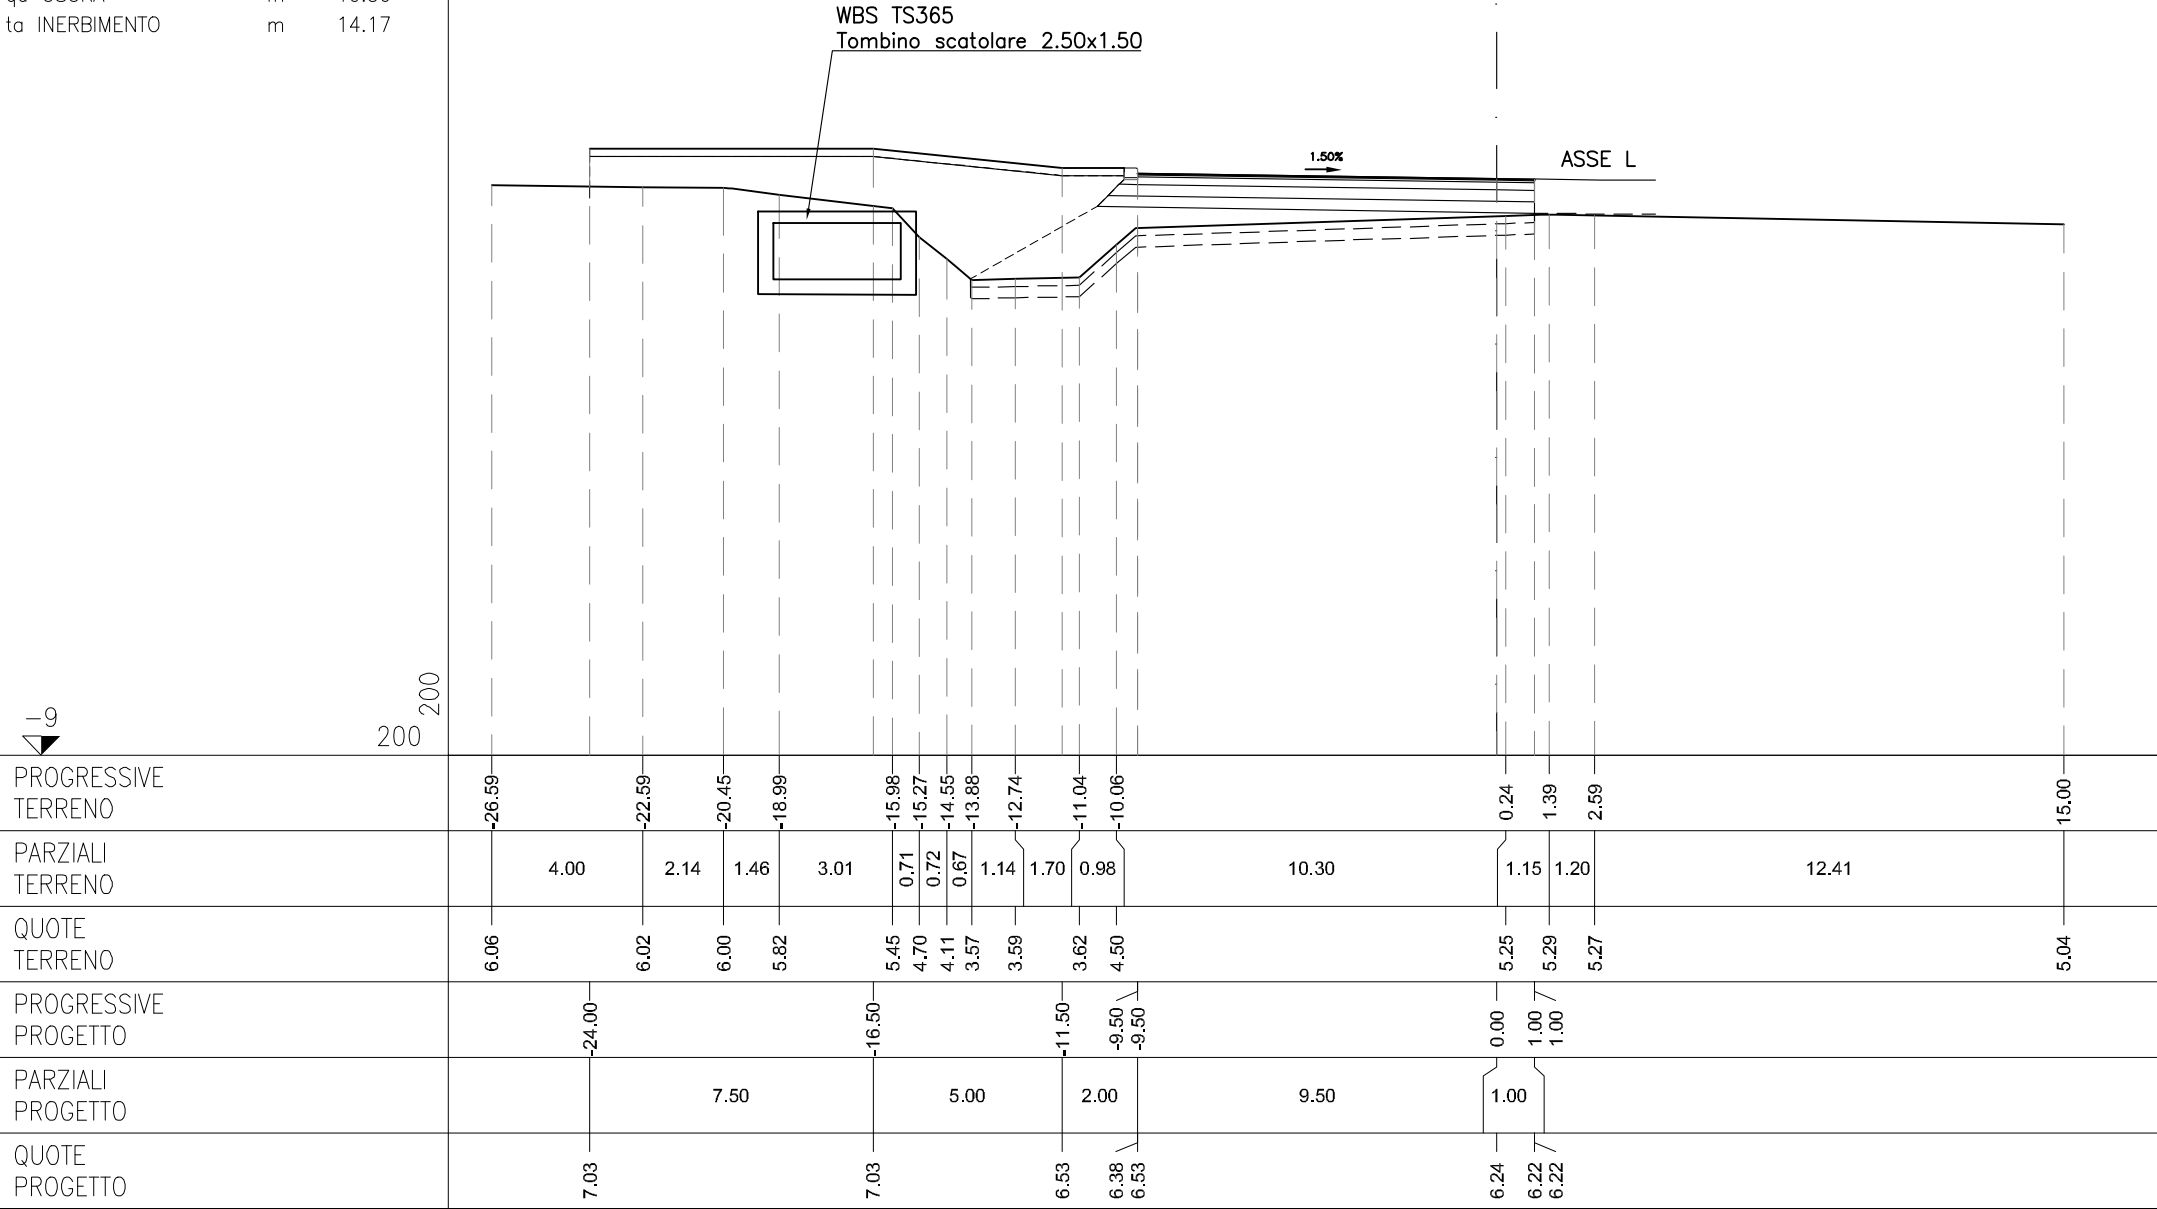


WBS TS365
Tombino scatolare 2.50x1.50

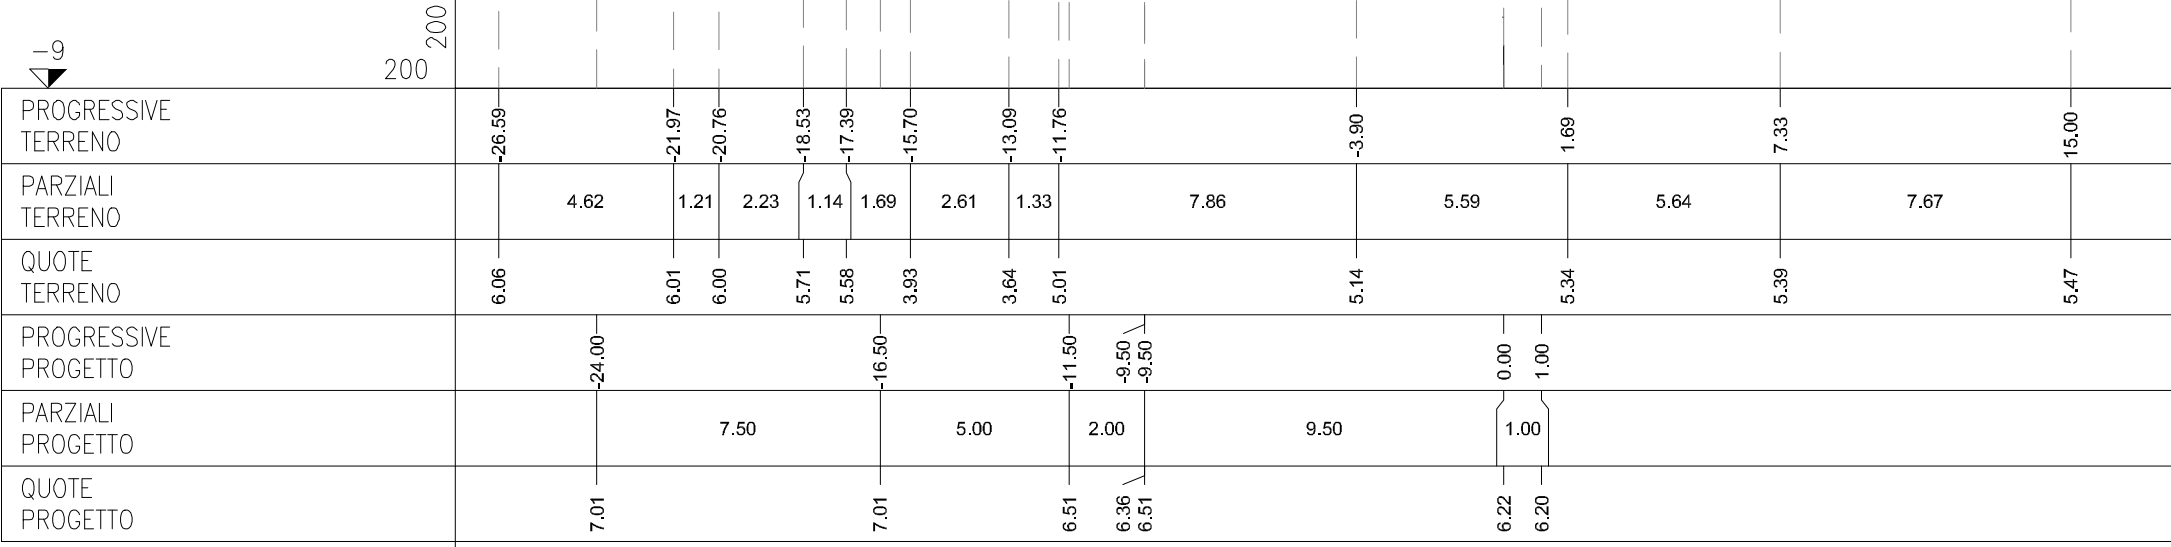

AE ARGINELLO	m ²	0.19
AI RILEVATO A1-A3	m ²	4.19
CA VEGETALE IN RILEVATO	m ²	3.39
CZ VEGETALE ROTATORIA	m ²	19.89
MA FOND NON LEGATA	m ²	4.04
OA BASE	m ²	2.20
fa SCOTICO IN RILEVATO	m	17.69
ha ANTICAPILLARE IN RIL	m	17.69
ia BONIFICA IN RILEVATO	m	17.69
pa BINDER	m	10.65
qa USURA	m	10.65
ta INERBIMENTO	m	17.13


SEZIONE R-16
PROGRESSIVA 150.78

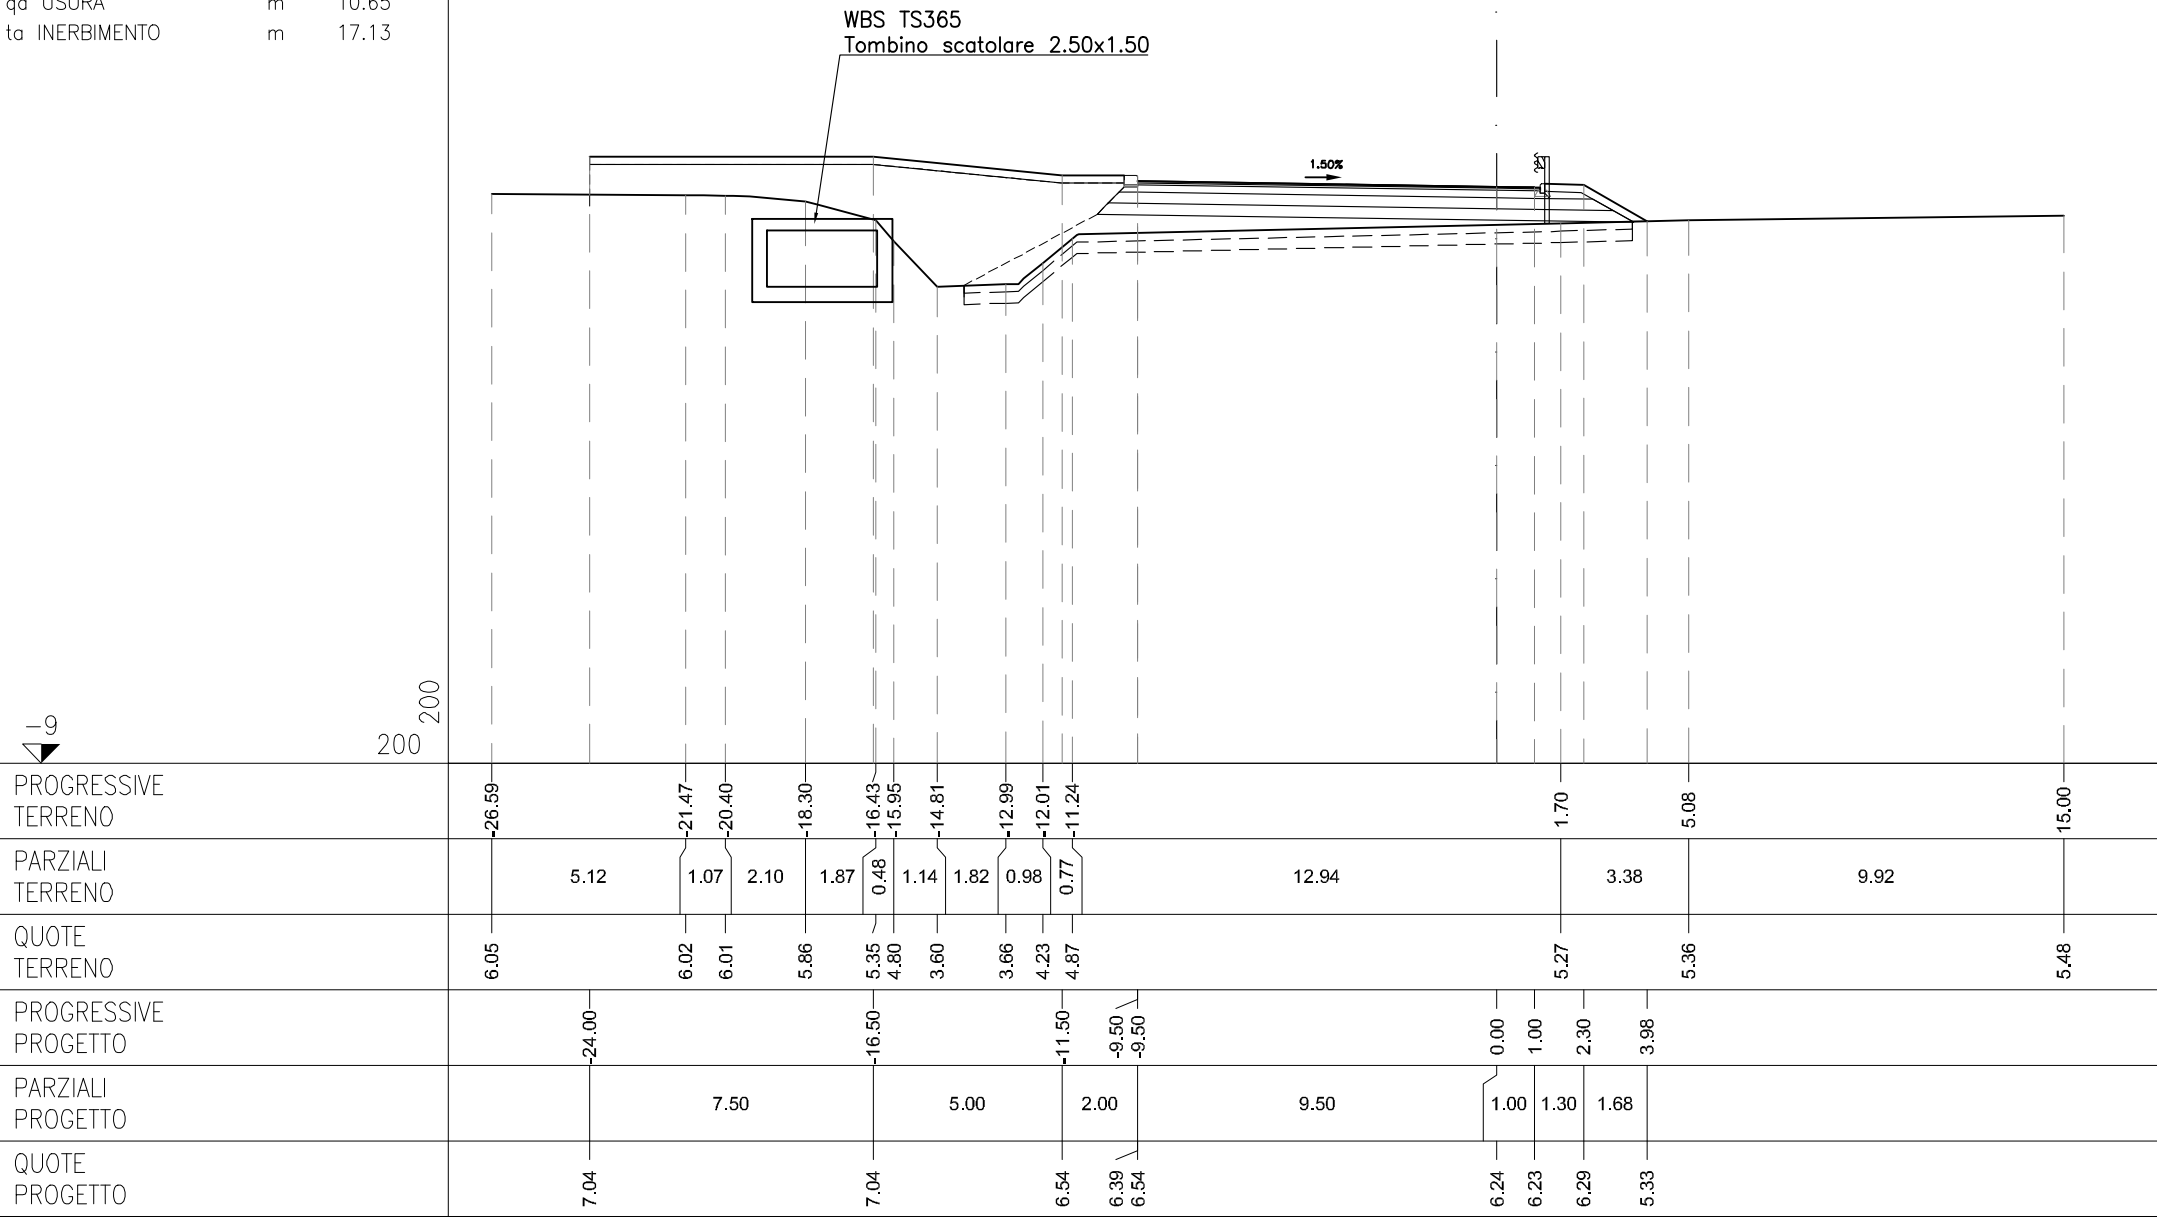

ASSE A


AI RILEVATO A1–A3	m ²	0.31
AZ RINTERRO	m ²	0.49
BA SCAVO	m ²	2.26
CA VEGETALE IN RILEVATO	m ²	0.20
MA FOND NON LEGATA	m ²	0.29
OA BASE	m ²	0.21
PL BINDER IMBOTTITURA	m ²	0.24
ea FRESATURA	m	3.75
pa BINDER	m	1.00
qa USURA	m	4.75
ta INERBIMENTO	m	1.14

SEZIONE A–1
PROGRESSIVA 0.00

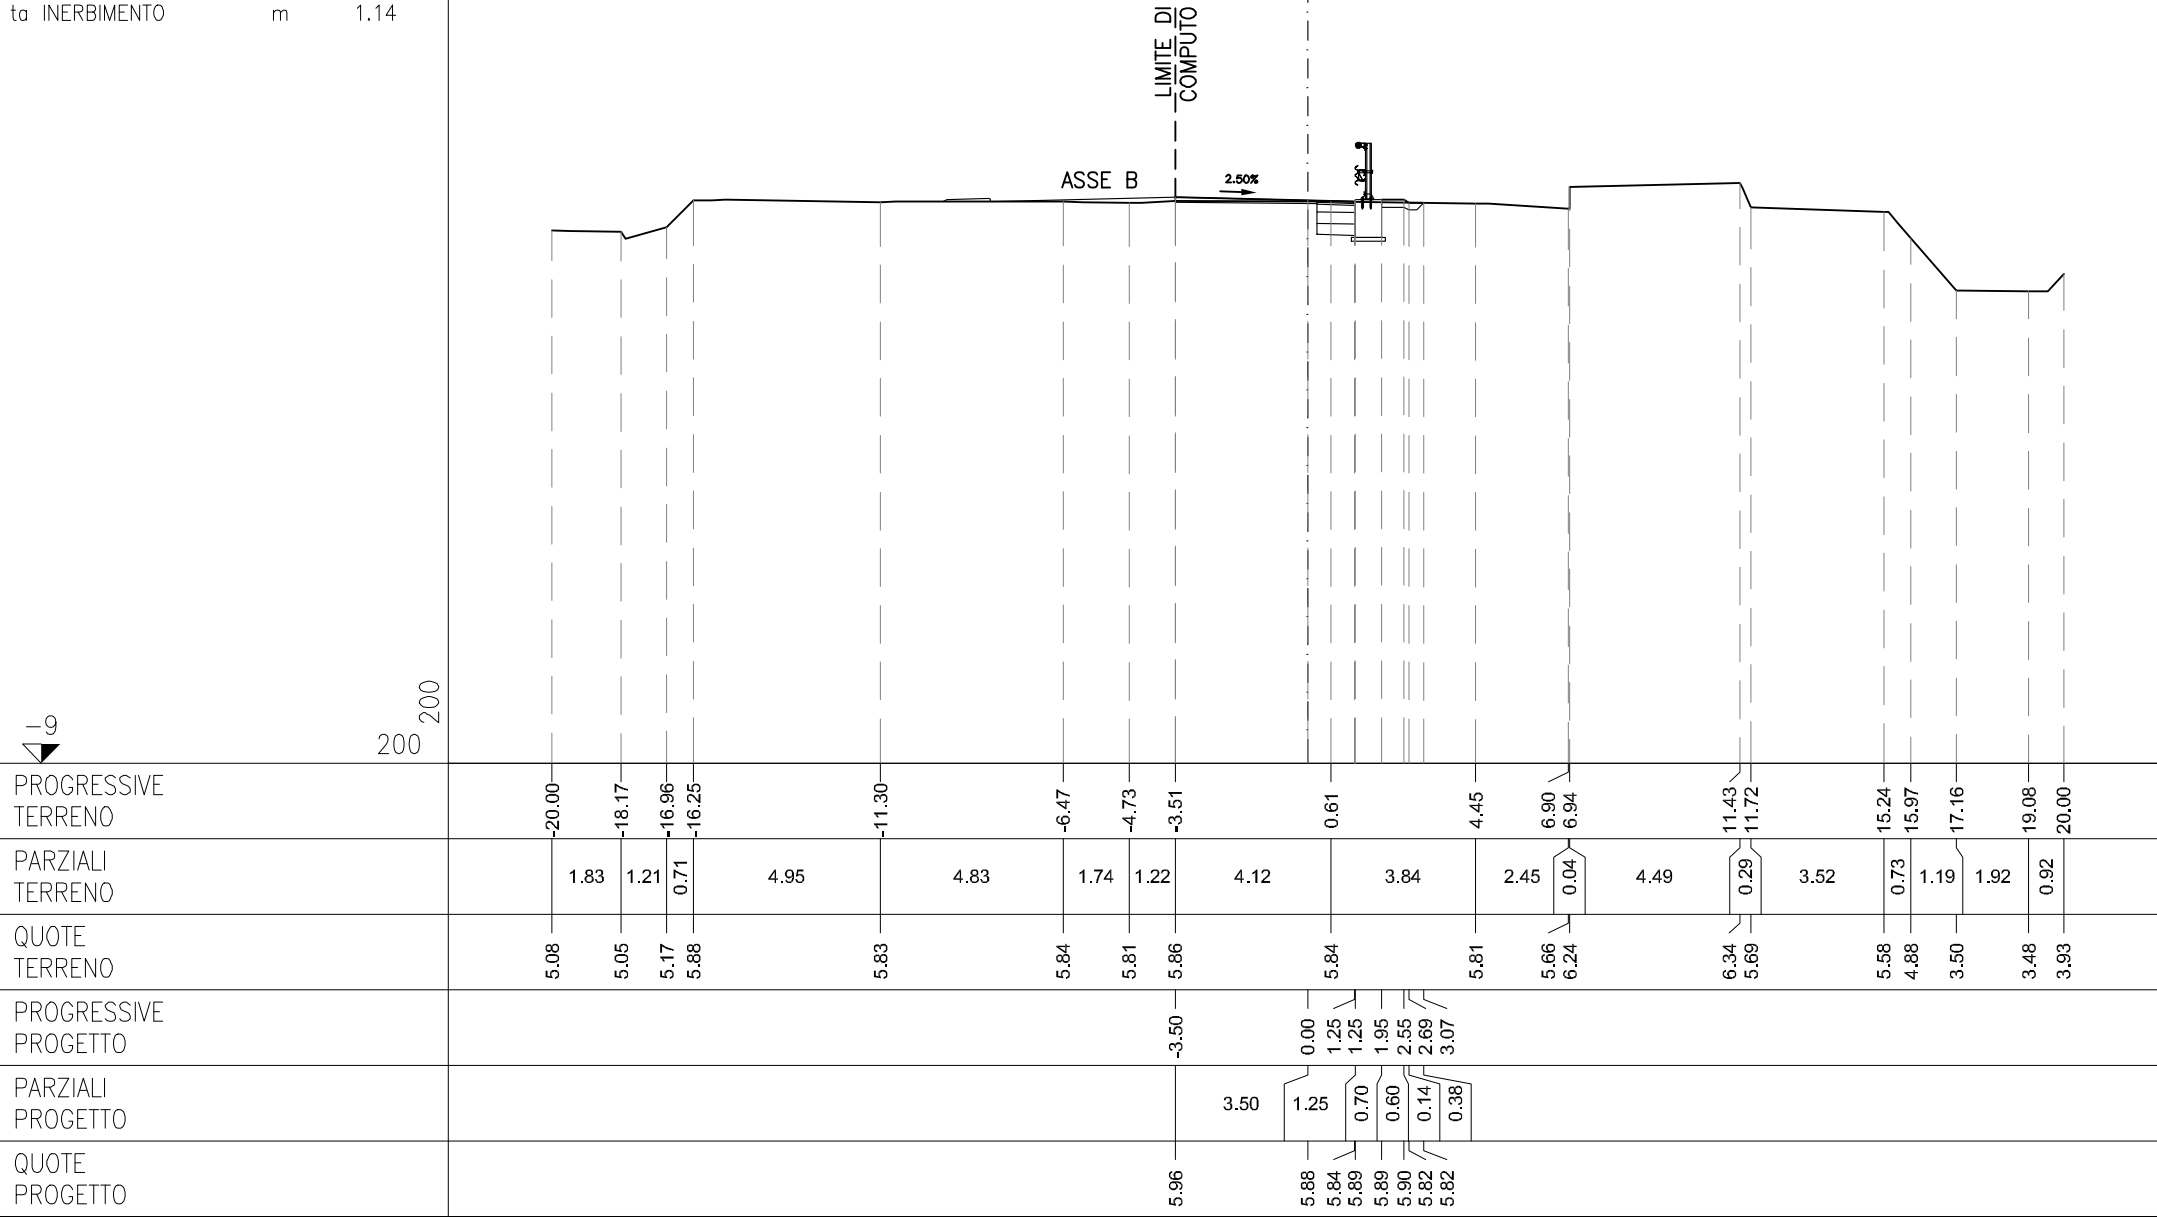

AI RILEVATO A1-A3	m ²	0.30
AZ RINTERRO	m ²	0.50
BA SCAVO	m ²	2.05
CA VEGETALE IN RILEVATO	m ²	0.19
MA FOND NON LEGATA	m ²	0.30
OA BASE	m ²	0.20
PL BINDER IMBOTTITURA	m ²	0.58
ea FRESATURA	m	4.52
pa BINDER	m	1.00
qa USURA	m	5.52
ta INERBIMENTO	m	1.10

SEZIONE A-2
PROGRESSIVA 10.00

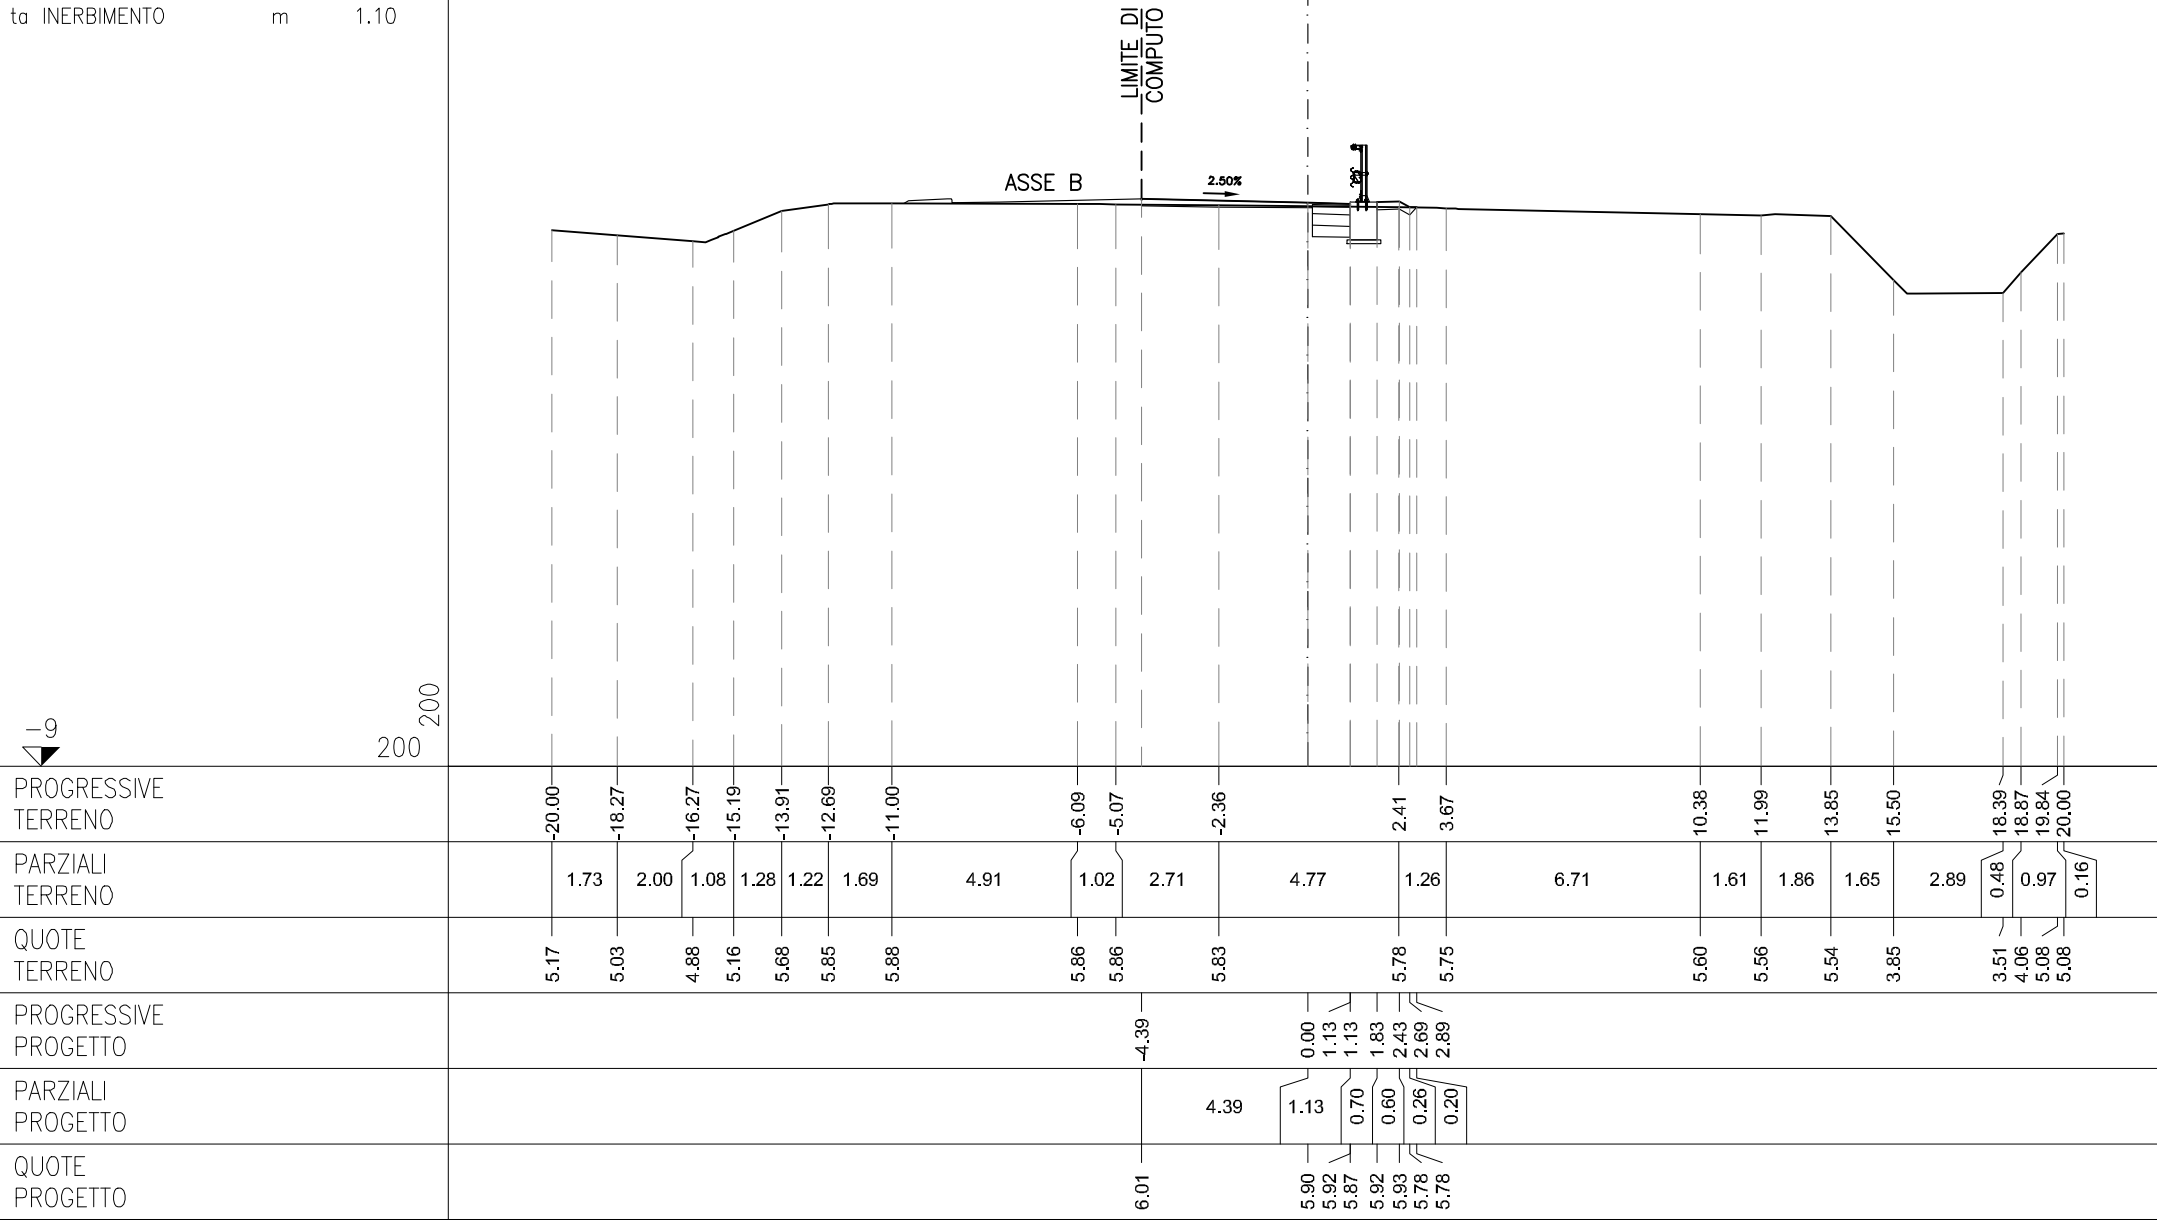


ASSE A

AA RILEVATO	m ²	0.17
AI RILEVATO A1–A3	m ²	2.34
AZ RINTERRO	m ²	0.32
BA SCAVO	m ²	4.73
CA VEGETALE IN RILEVATO	m ²	0.25
MA FOND NON LEGATA	m ²	2.33
OA BASE	m ²	1.57
pa BINDER	m	7.79
qa USURA	m	7.79
ta INERBIMENTO	m	1.50

SEZIONE A–3


PROGRESSIVA 20.64

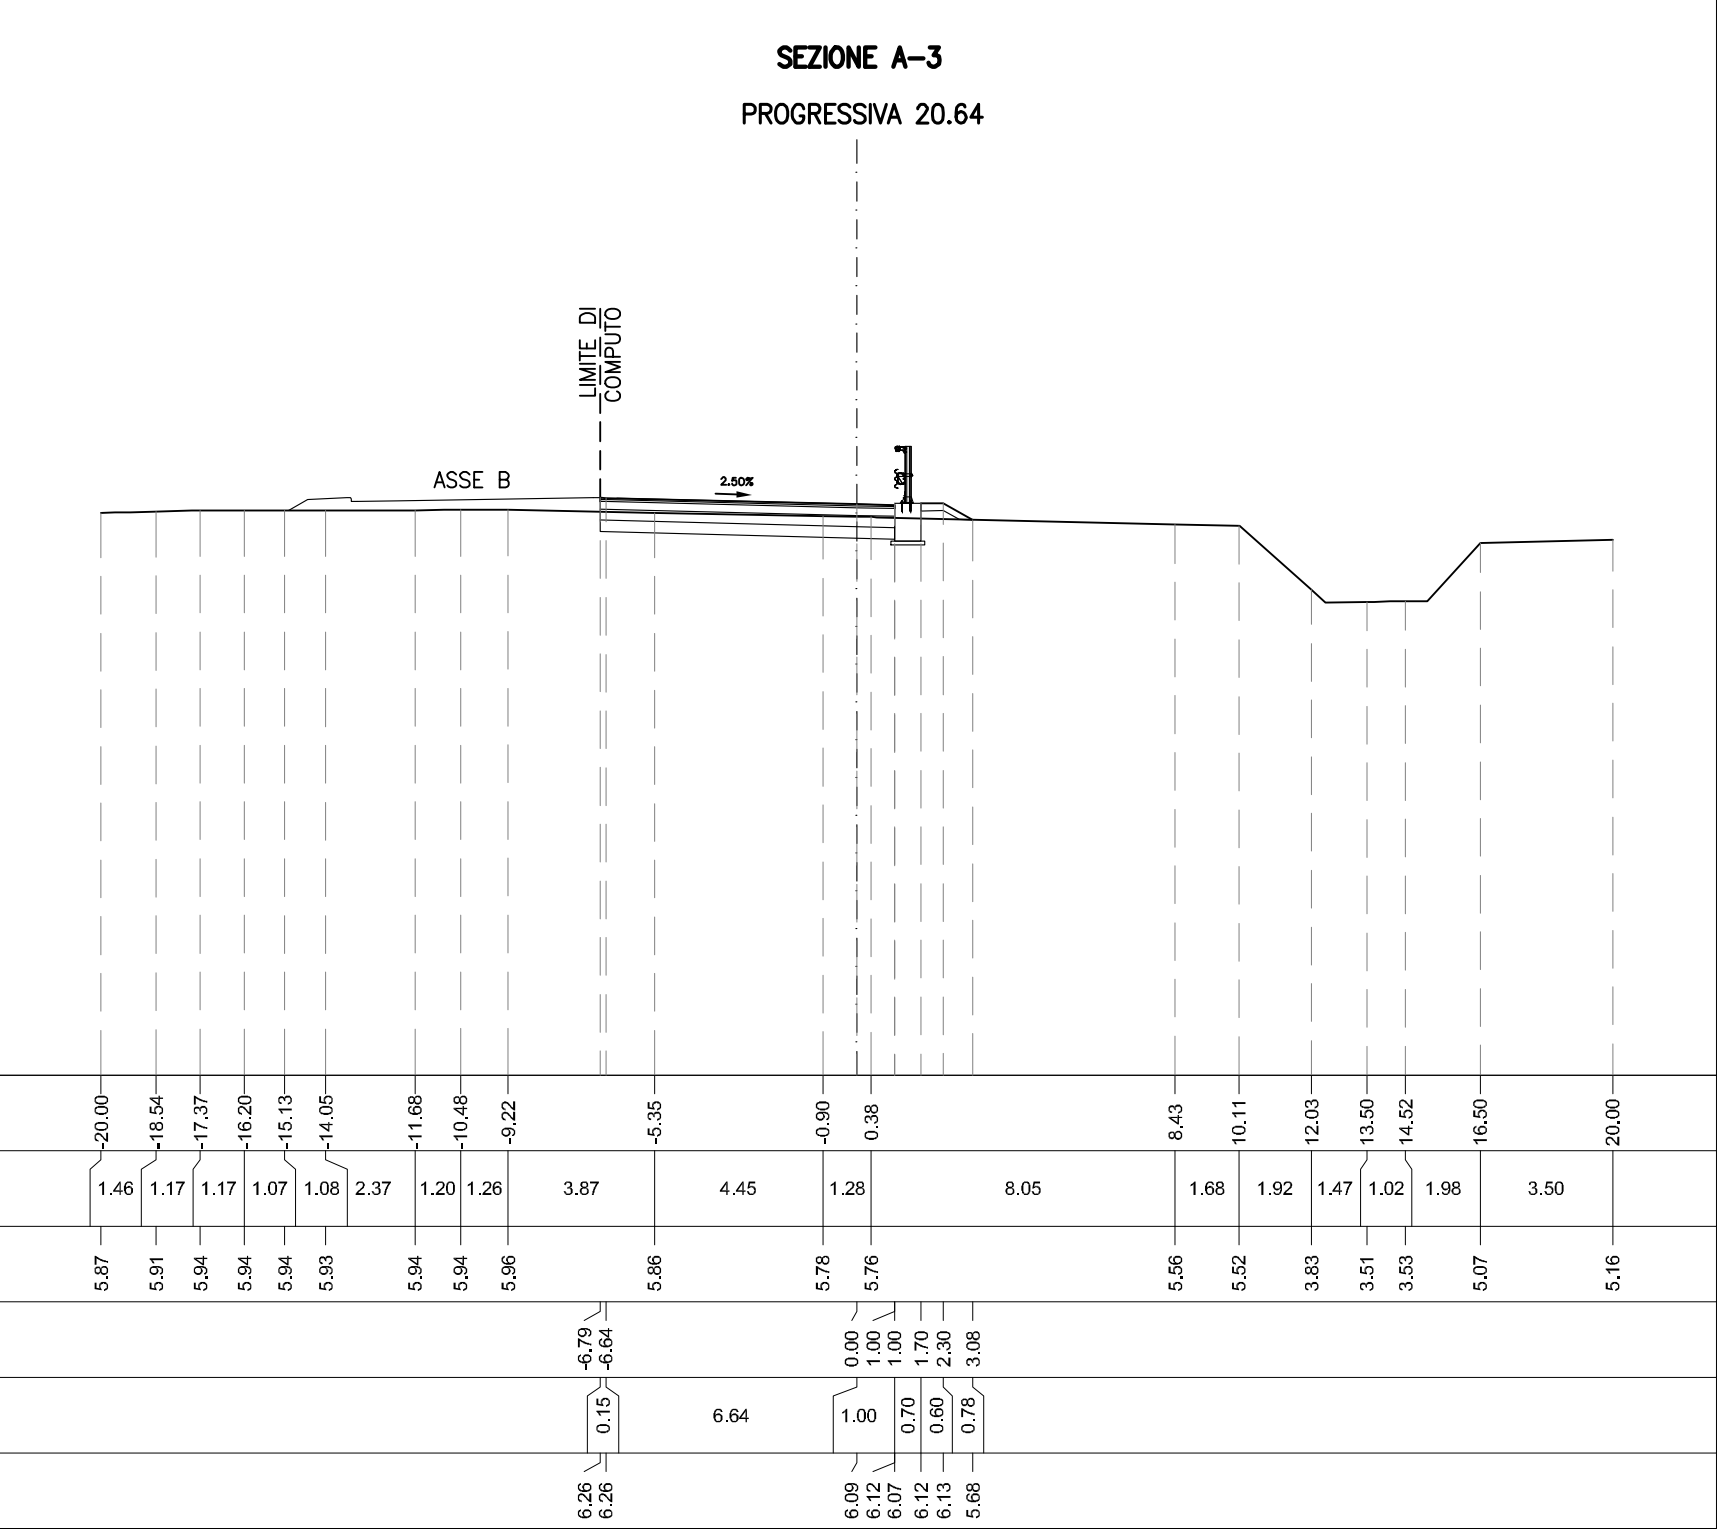

ASSE A


AA RILEVATO	m ²	0.50
AI RILEVATO A1–A3	m ²	2.44
AZ RINTERRO	m ²	0.14
BA SCAVO	m ²	3.11
CA VEGETALE IN RILEVATO	m ²	0.34
MA FOND NON LEGATA	m ²	2.44
OA BASE	m ²	1.52
pa BINDER	m	7.50
qa USURA	m	7.50
ta INERBIMENTO	m	2.06

SEZIONE A-4
PROGRESSIVA 30.00

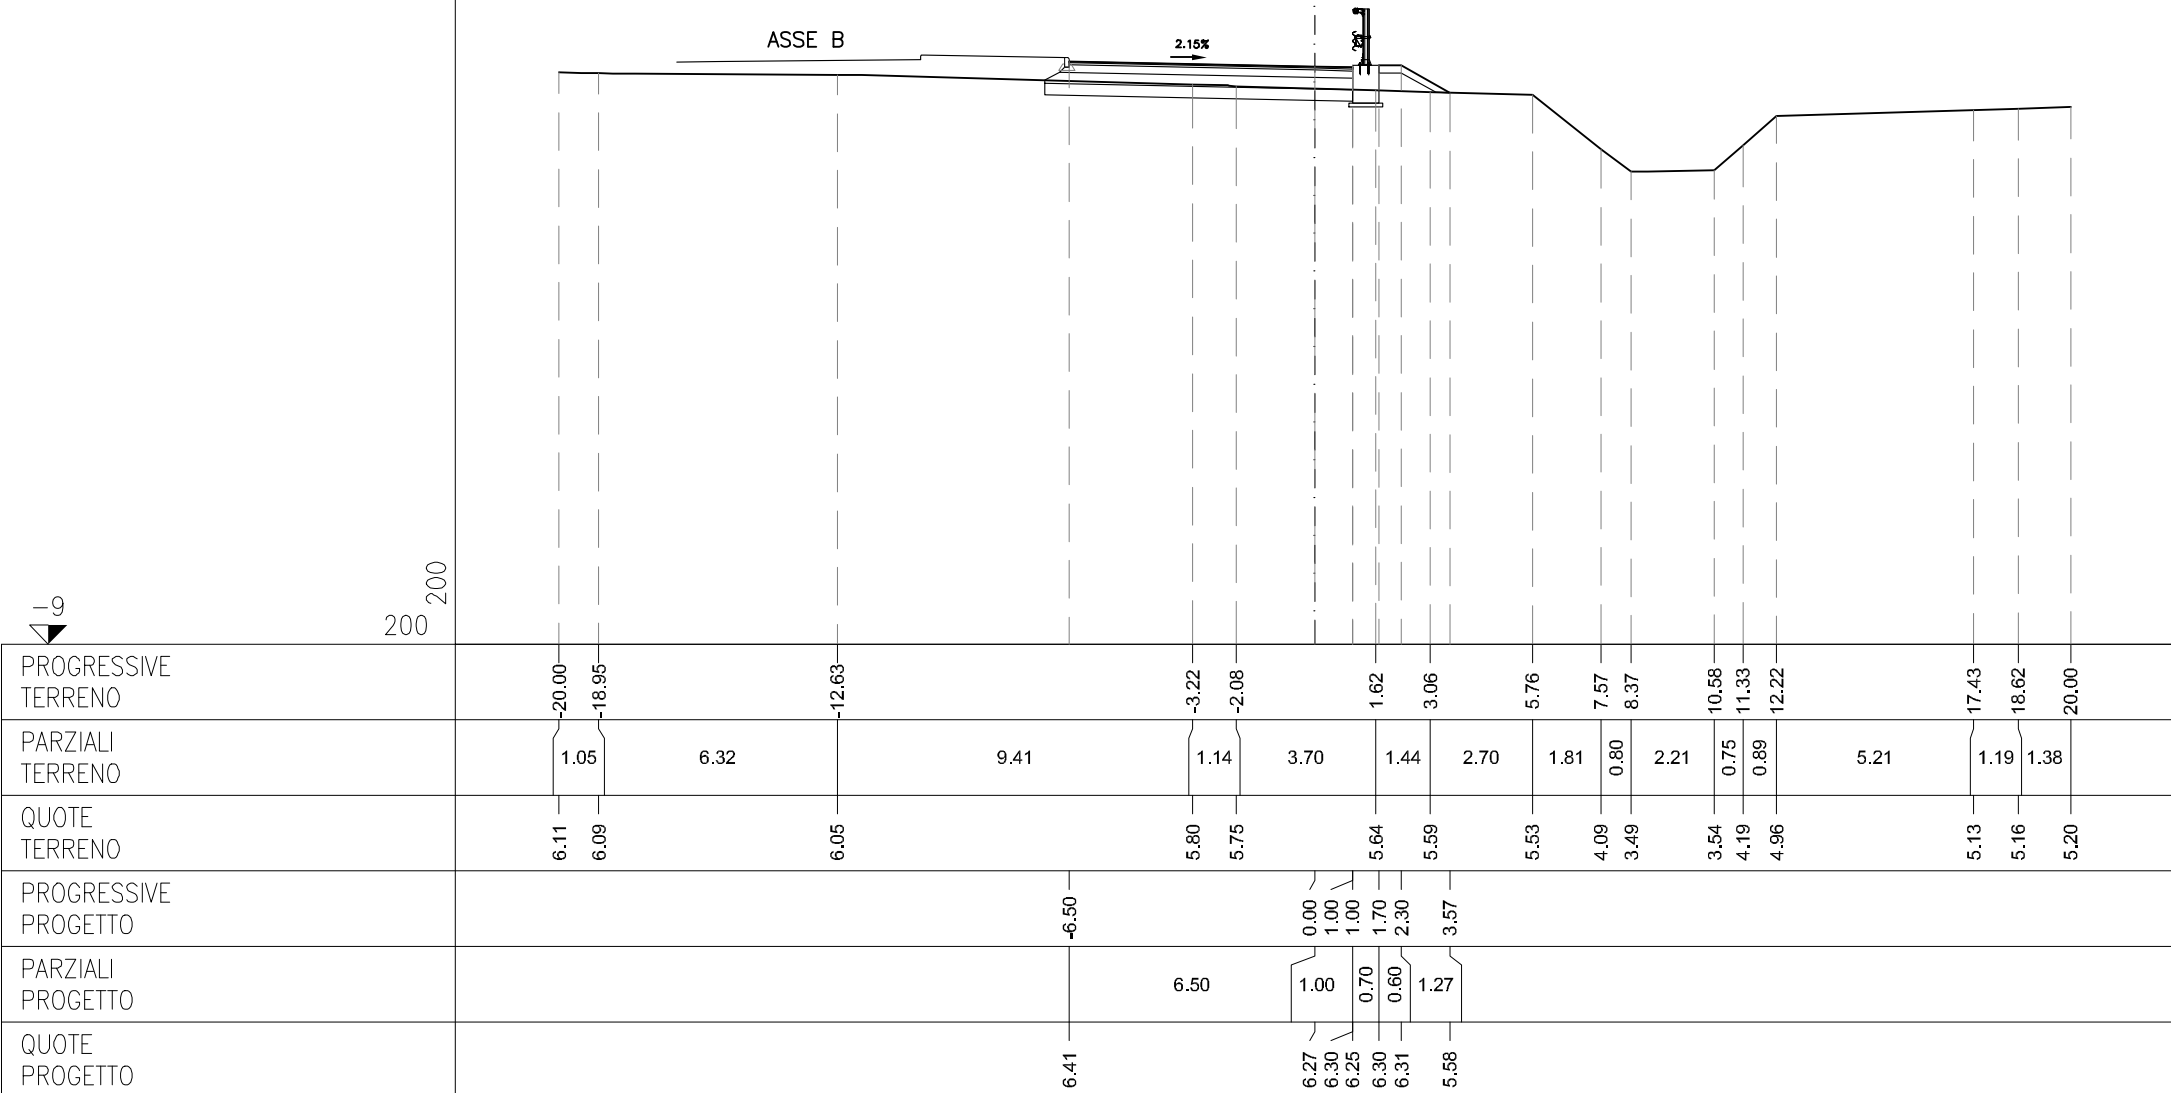


AA RILEVATO	m ²	0.71
AI RILEVATO A1–A3	m ²	2.30
AZ RINTERRO	m ²	0.07
BA SCAVO	m ²	2.11
CA VEGETALE IN RILEVATO	m ²	0.37
MA FOND NON LEGATA	m ²	2.30
OA BASE	m ²	1.53
pa BINDER	m	7.65
qa USURA	m	7.65
ta INERBIMENTO	m	2.29

SEZIONE A-5
PROGRESSIVA 36.56

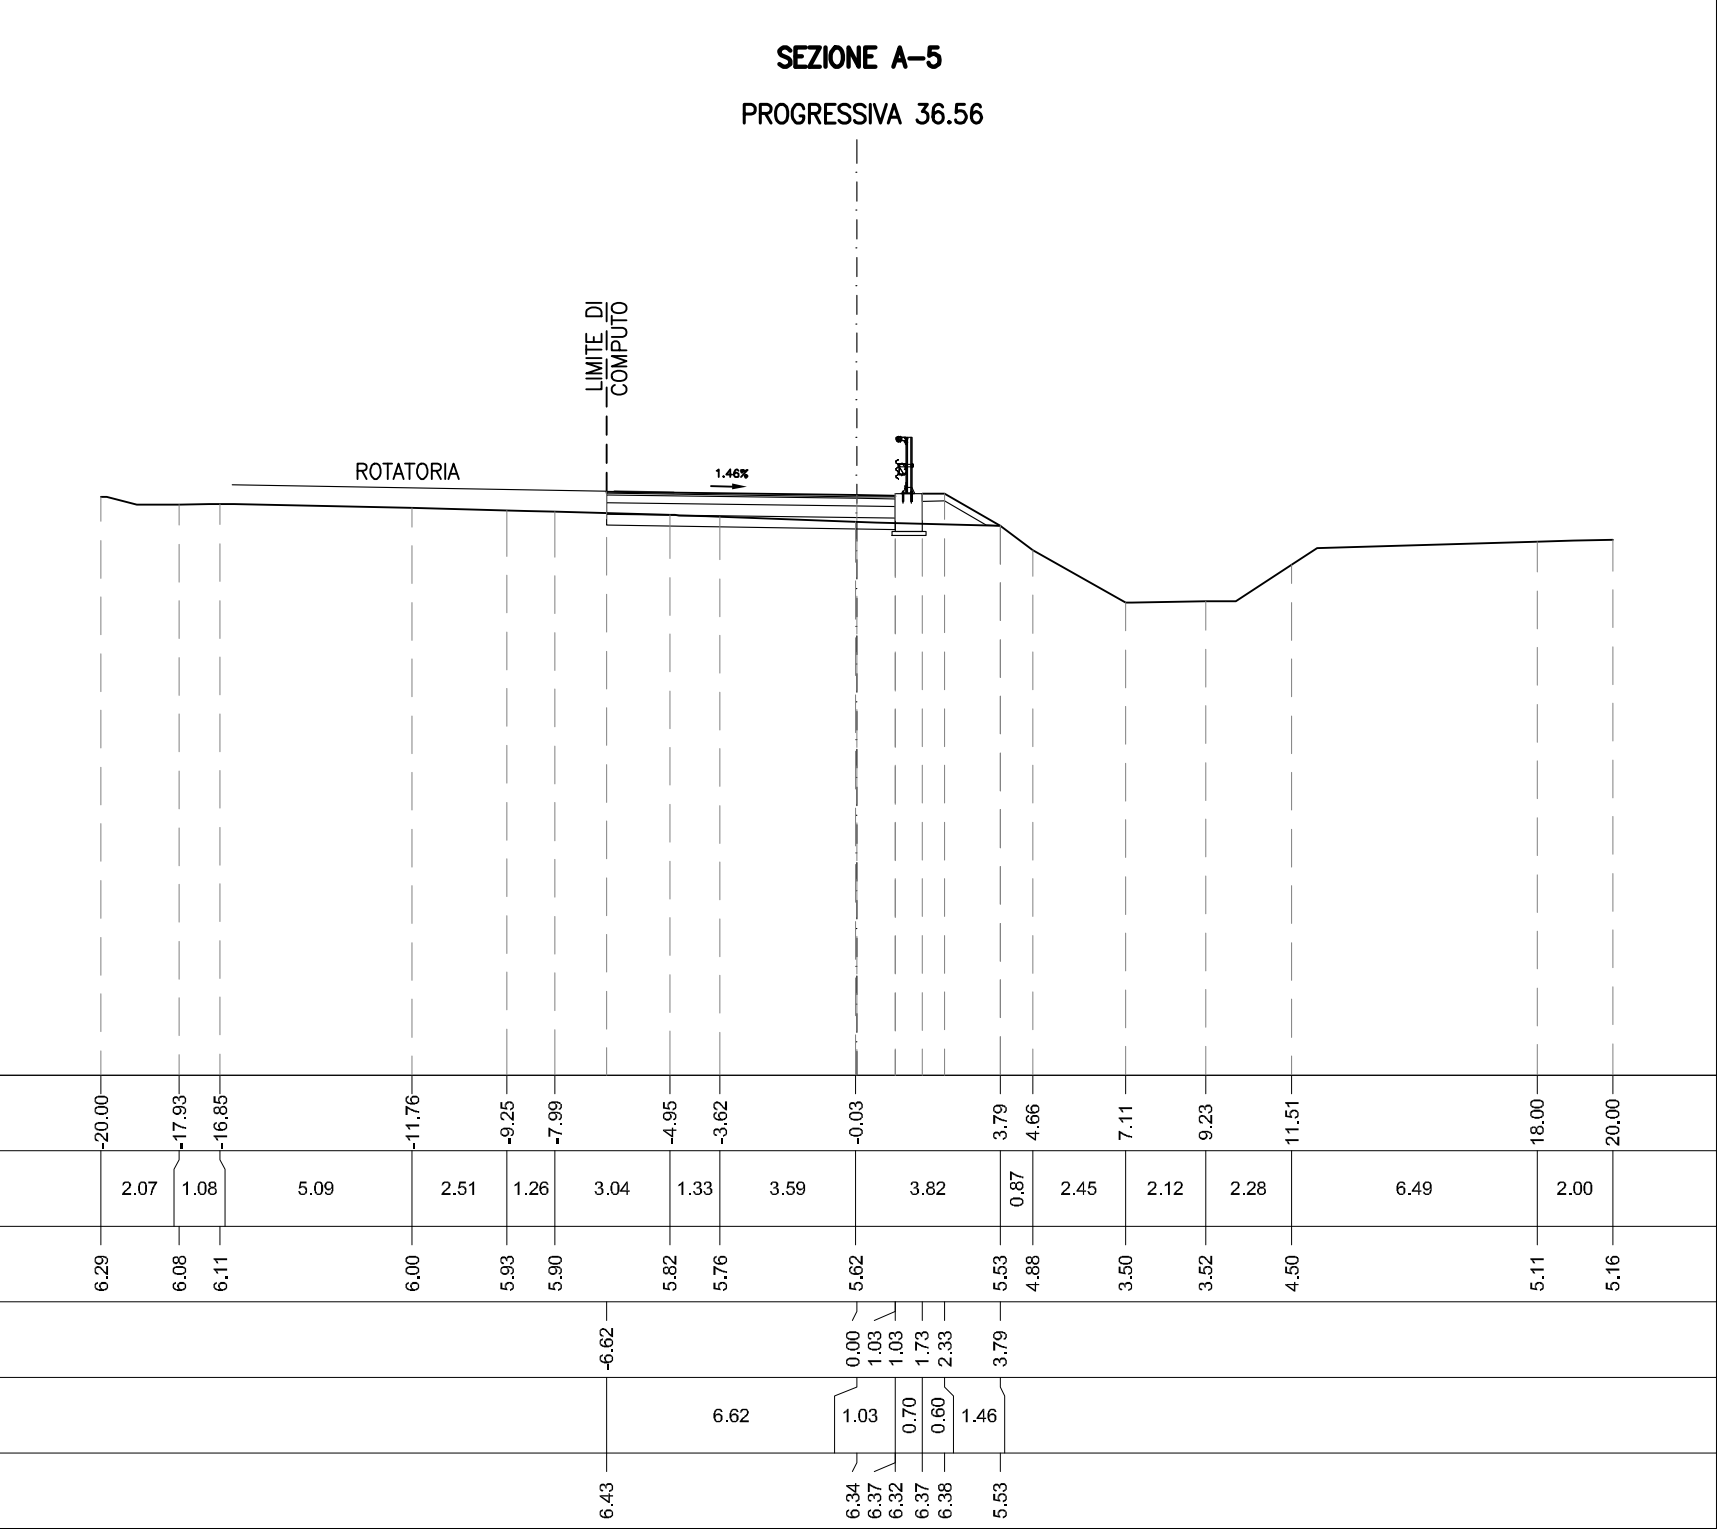

PROGRESSIVE TERRENO	-20.00	-17.93	-16.85	-11.76	-9.25	-7.99	-4.95	-3.62	-0.03	3.79	4.66	7.11	9.23	11.51	18.00	20.00
PARZIALI TERRENO	2.07	1.08	5.09	2.51	1.26	3.04	1.33	3.59	3.82	0.87	2.45	2.12	2.28	6.49	2.00	
QUOTE TERRENO	6.29	6.08	6.11	6.00	5.93	5.90	5.82	5.76	5.62	5.53	4.88	3.50	3.52	4.50	5.11	5.16
PROGRESSIVE PROGETTO				-6.62					0.00	1.03	1.73	2.33	3.79			
PARZIALI PROGETTO				6.62					1.03	0.70	0.60	1.46				
QUOTE PROGETTO				6.43					6.34	6.37	6.32	6.37	6.38	5.53		

SEZIONE A-6
PROGRESSIVA 46.13

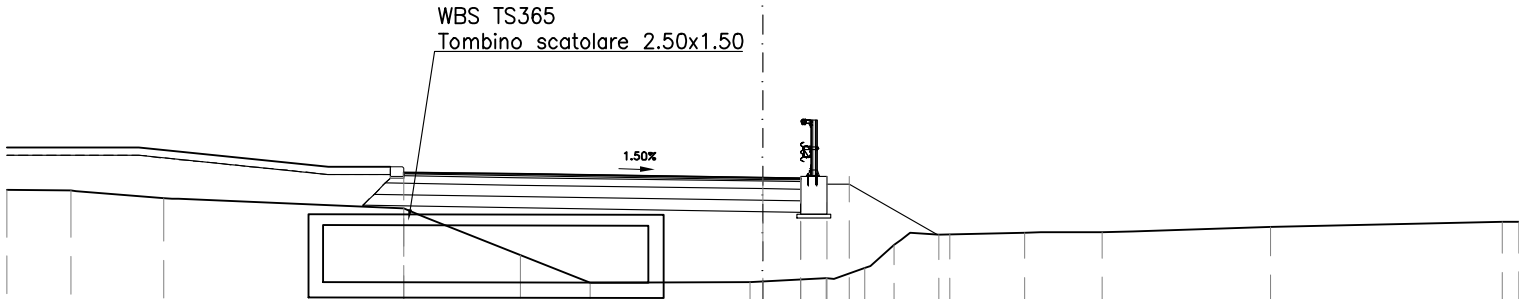

-9


200
200

PROGRESSIVE TERRENO	-20.00	-18.31	-15.85		-9.49	-6.42	-4.57		-0.33	1.69	2.71	3.48	4.67	6.94	8.98	13.43	19.56	20.00
PARZIALI TERRENO	1.69	2.46		6.36	3.07	1.85	4.24	2.02	1.02	0.77	1.19	2.27	2.04	4.45	6.13	0.44		
QUOTE TERRENO	6.00	5.98	5.79		5.51	4.28	3.54	3.57	3.66	3.94	4.55	4.82	4.87	4.89	5.01	5.15	5.16	
PROGRESSIVE PROGETTO					-9.50			0.00	1.00	1.70	2.30	4.94						
PARZIALI PROGETTO						9.50		1.00	0.70	0.60	2.64							
QUOTE PROGETTO					6.46			6.32	6.36	6.31	6.36	6.36	4.83					


ASSE B

AI RILEVATO A1–A3	m ²	1.92
BA SCAVO	m ²	3.19
MA FOND NON LEGATA	m ²	1.91
OA BASE	m ²	1.26
he ANTICAPILLARE IN TRI	m	5.75
ie BONIFICA IN SCAVO	m	5.75
la COMPATTAZIONE	m	0.66
If COMPATTAZIONE AMPL	m	5.75
pa BINDER	m	6.16
qa USURA	m	6.16

SEZIONE B–2
PROGRESSIVA 9.10

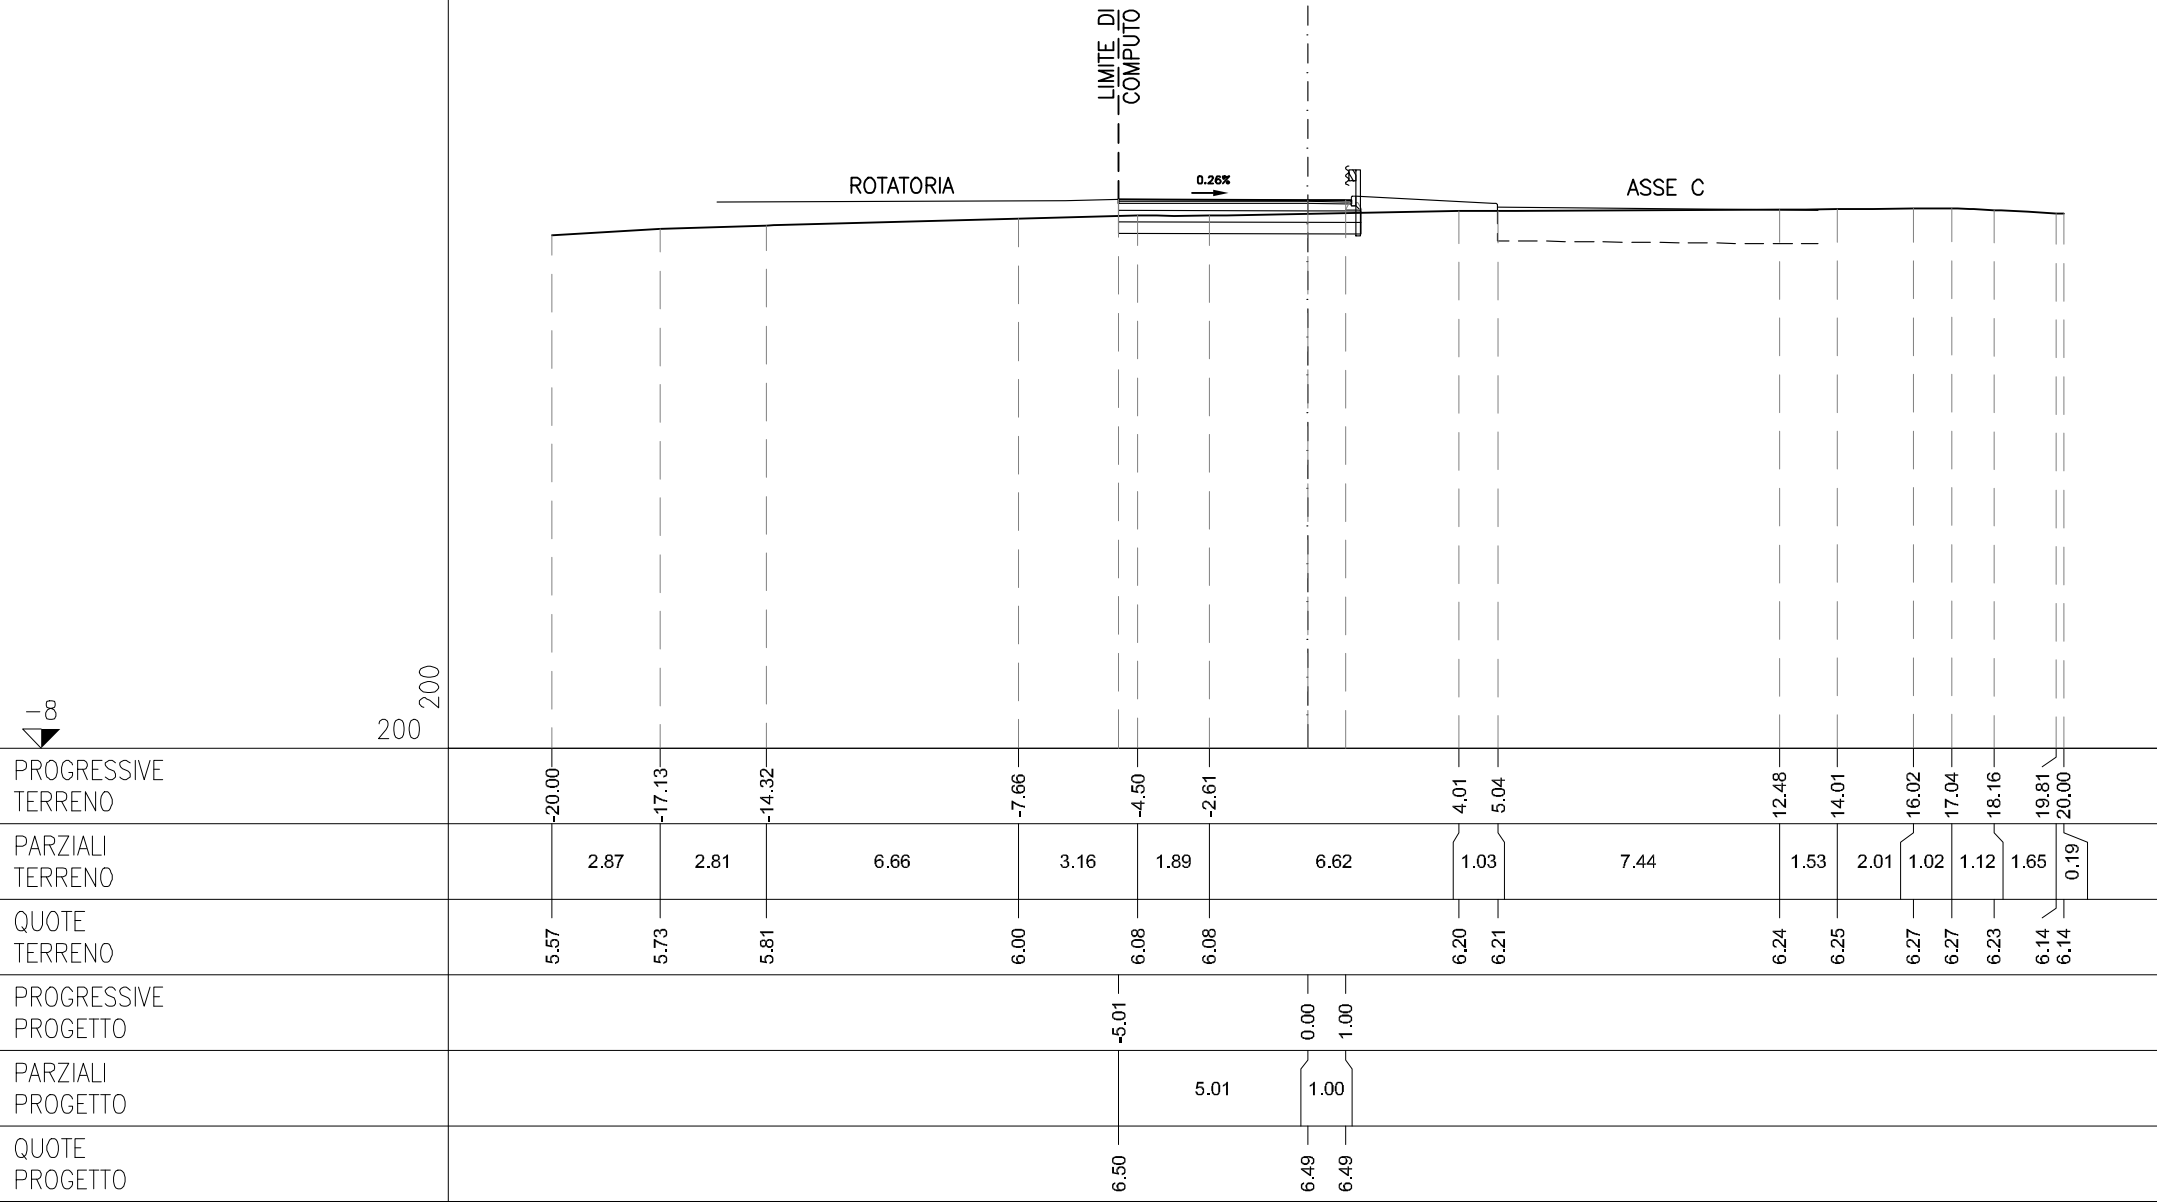


Al RILEVATO A1-A3	m ²	1.95
BA SCAVO	m ²	3.60
MA FOND NON LEGATA	m ²	1.93
OA BASE	m ²	1.21
la COMPATTAZIONE	m	6.49
pa BINDER	m	5.95
qa USURA	m	5.95

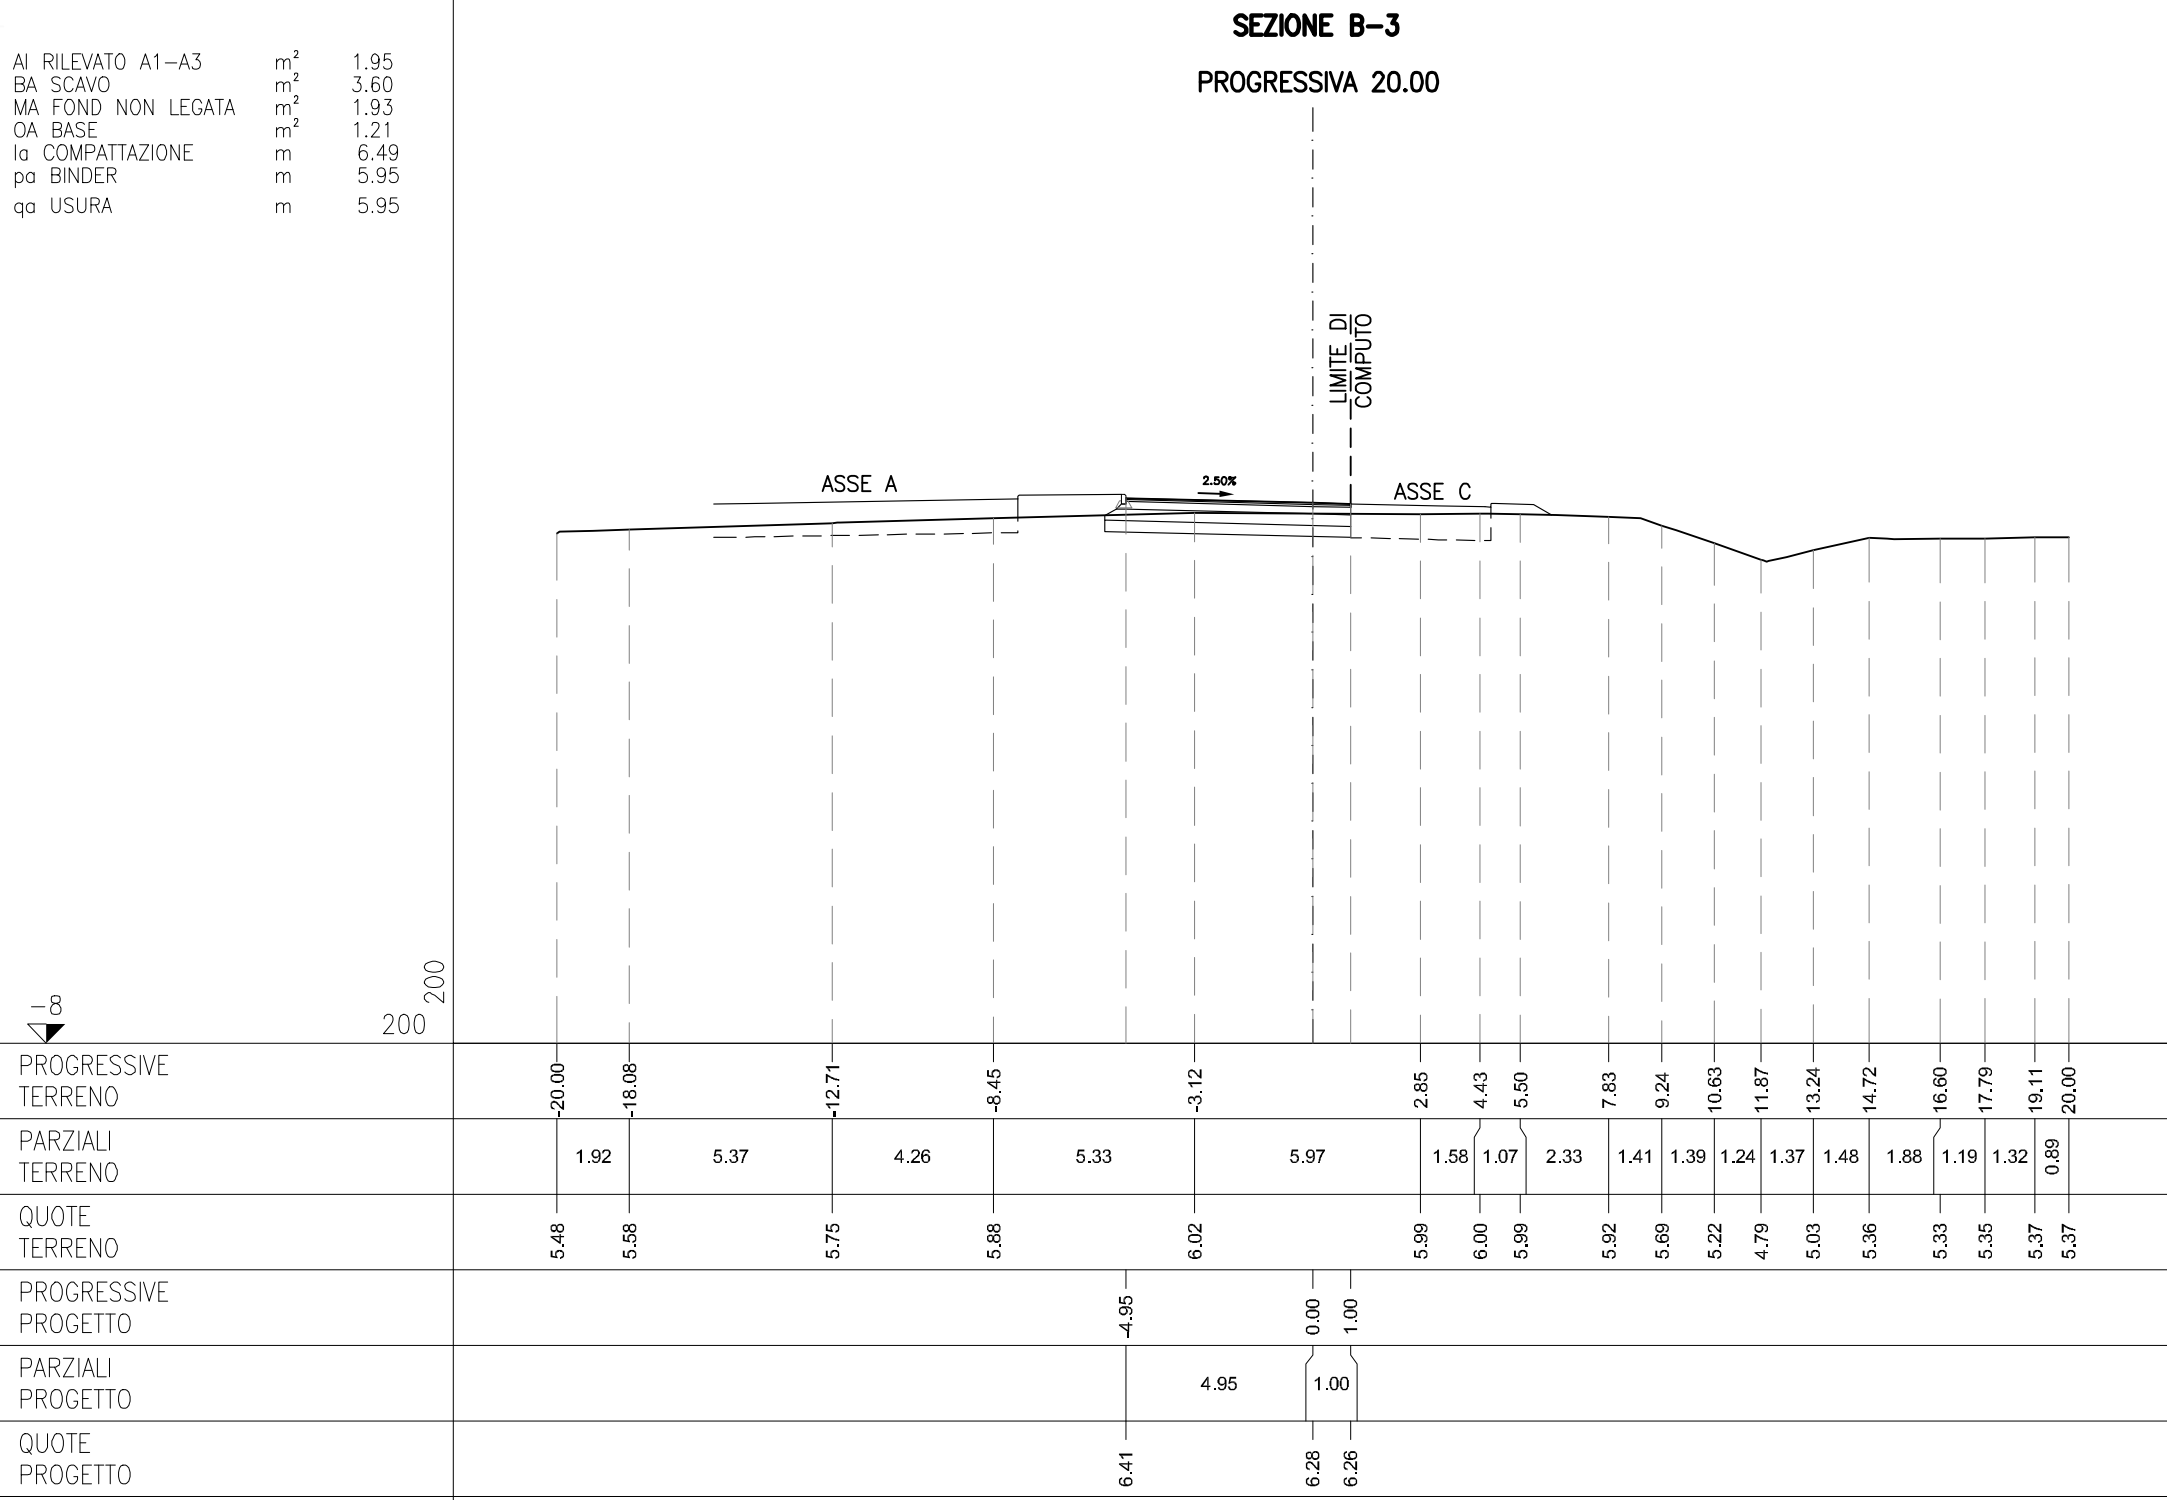


ASSE B

AE ARGINELLO	m ²	0.19
AI RILEVATO A1-A3	m ²	2.43
BA SCAVO	m ²	4.96
CA VEGETALE IN RILEVATO	m ²	0.28
MA FOND NON LEGATA	m ²	2.58
Ia COMPATTAZIONE	m	8.08
pa BINDER	m	6.85
qa USURA	m	6.85
ta INERBIMENTO	m	1.59

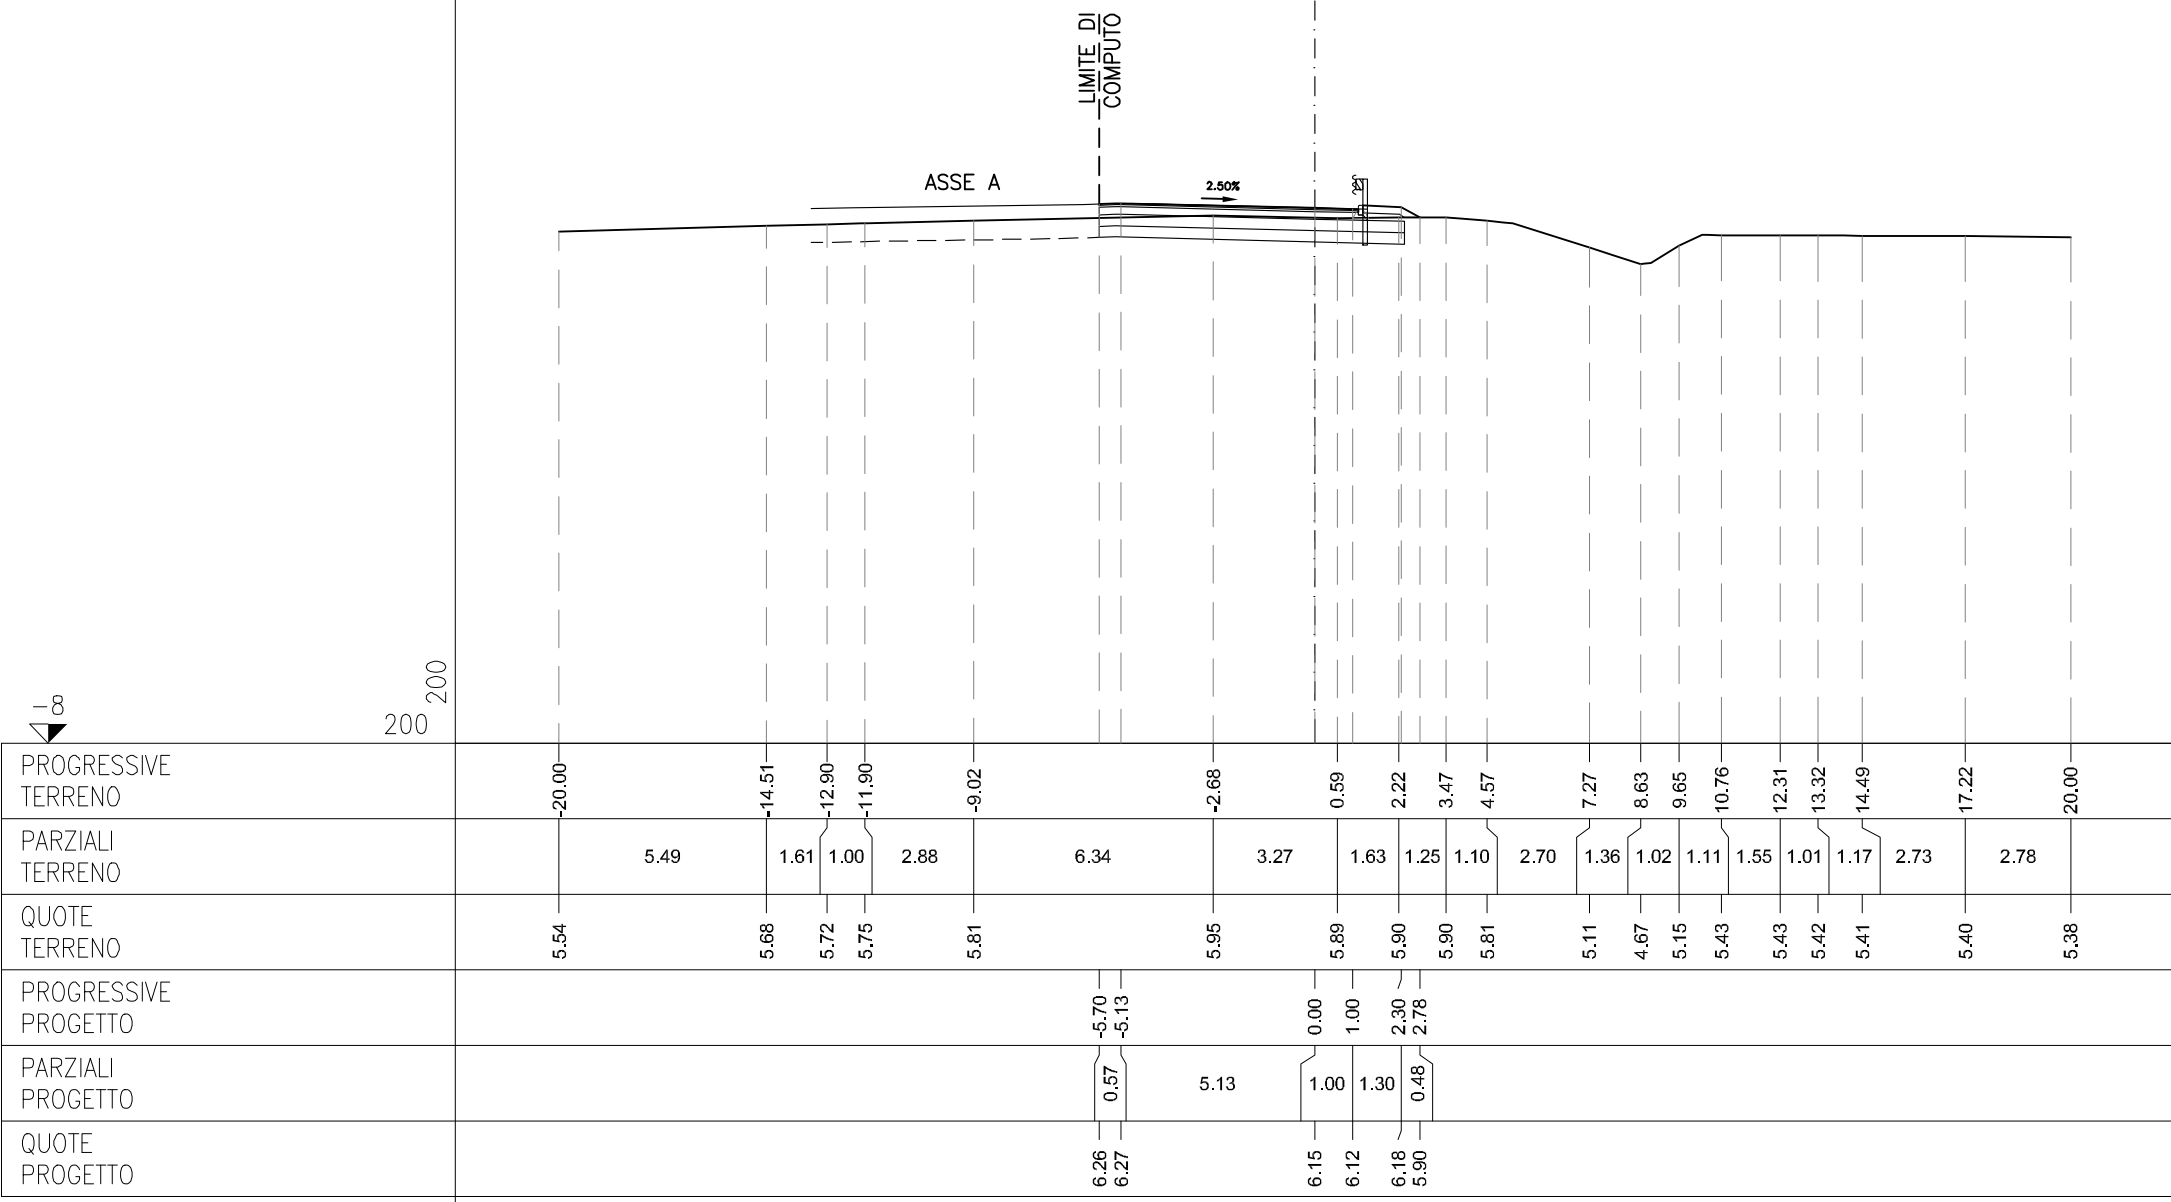


AE	ARGINELLO	m ²	0.86
CA	VEGETALE IN RILEVATO	m ²	0.21
PL	BINDER IMBOTTITURA	m ²	0.23
ea	FRESATURA	m	4.91
qa	USURA	m	4.91
ta	INERBIMENTO	m	1.09

SEZIONE B-5
PROGRESSIVA 40.00

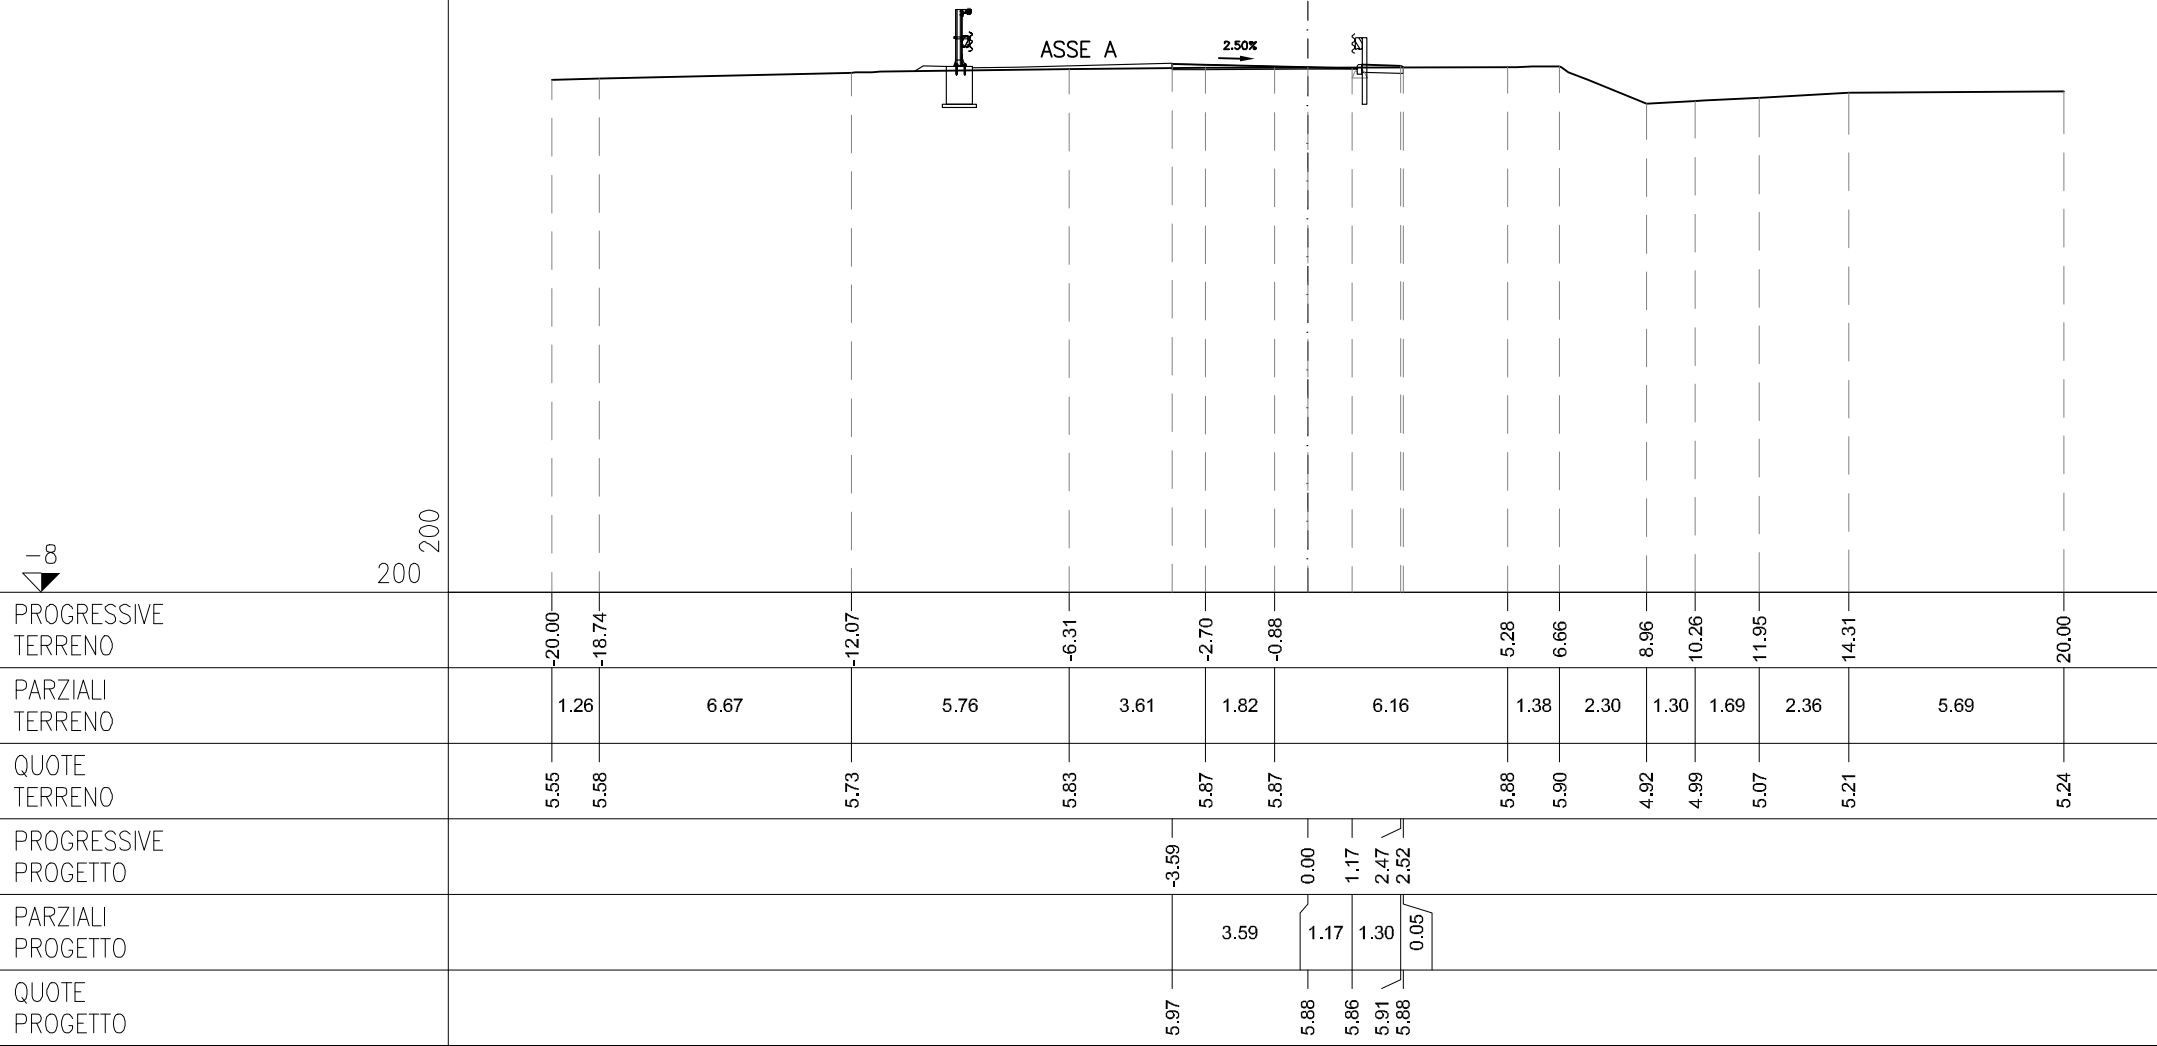


AE	ARGINELLO	m ²	0.92
BA	SCAVO	m ²	1.14
CA	VEGETALE IN RILEVATO	m ²	0.23
ea	FRESATURA	m	4.90
qa	USURA	m	4.90
ta	INERBIMENTO	m	1.15

SEZIONE B-6
PROGRESSIVA 48.50

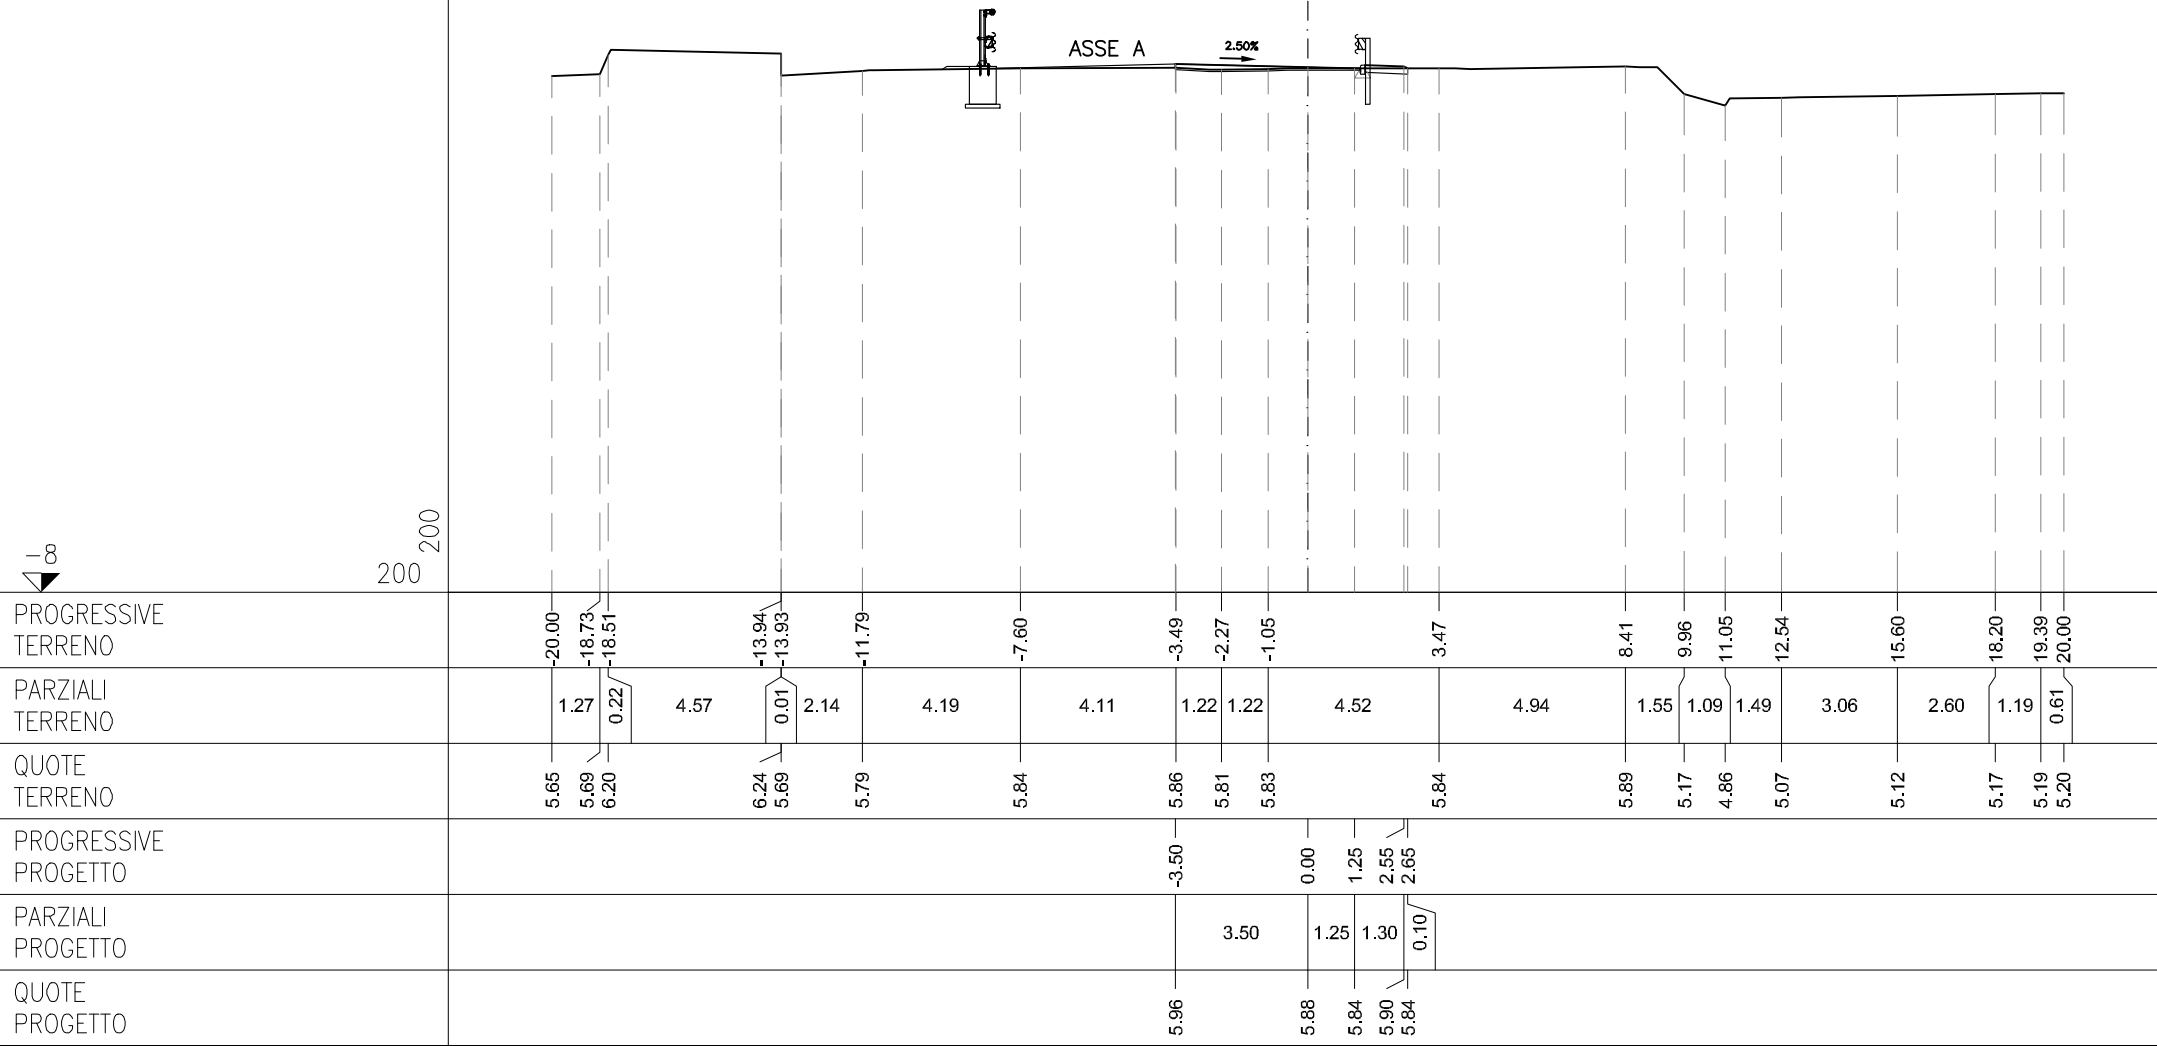


ASSE C

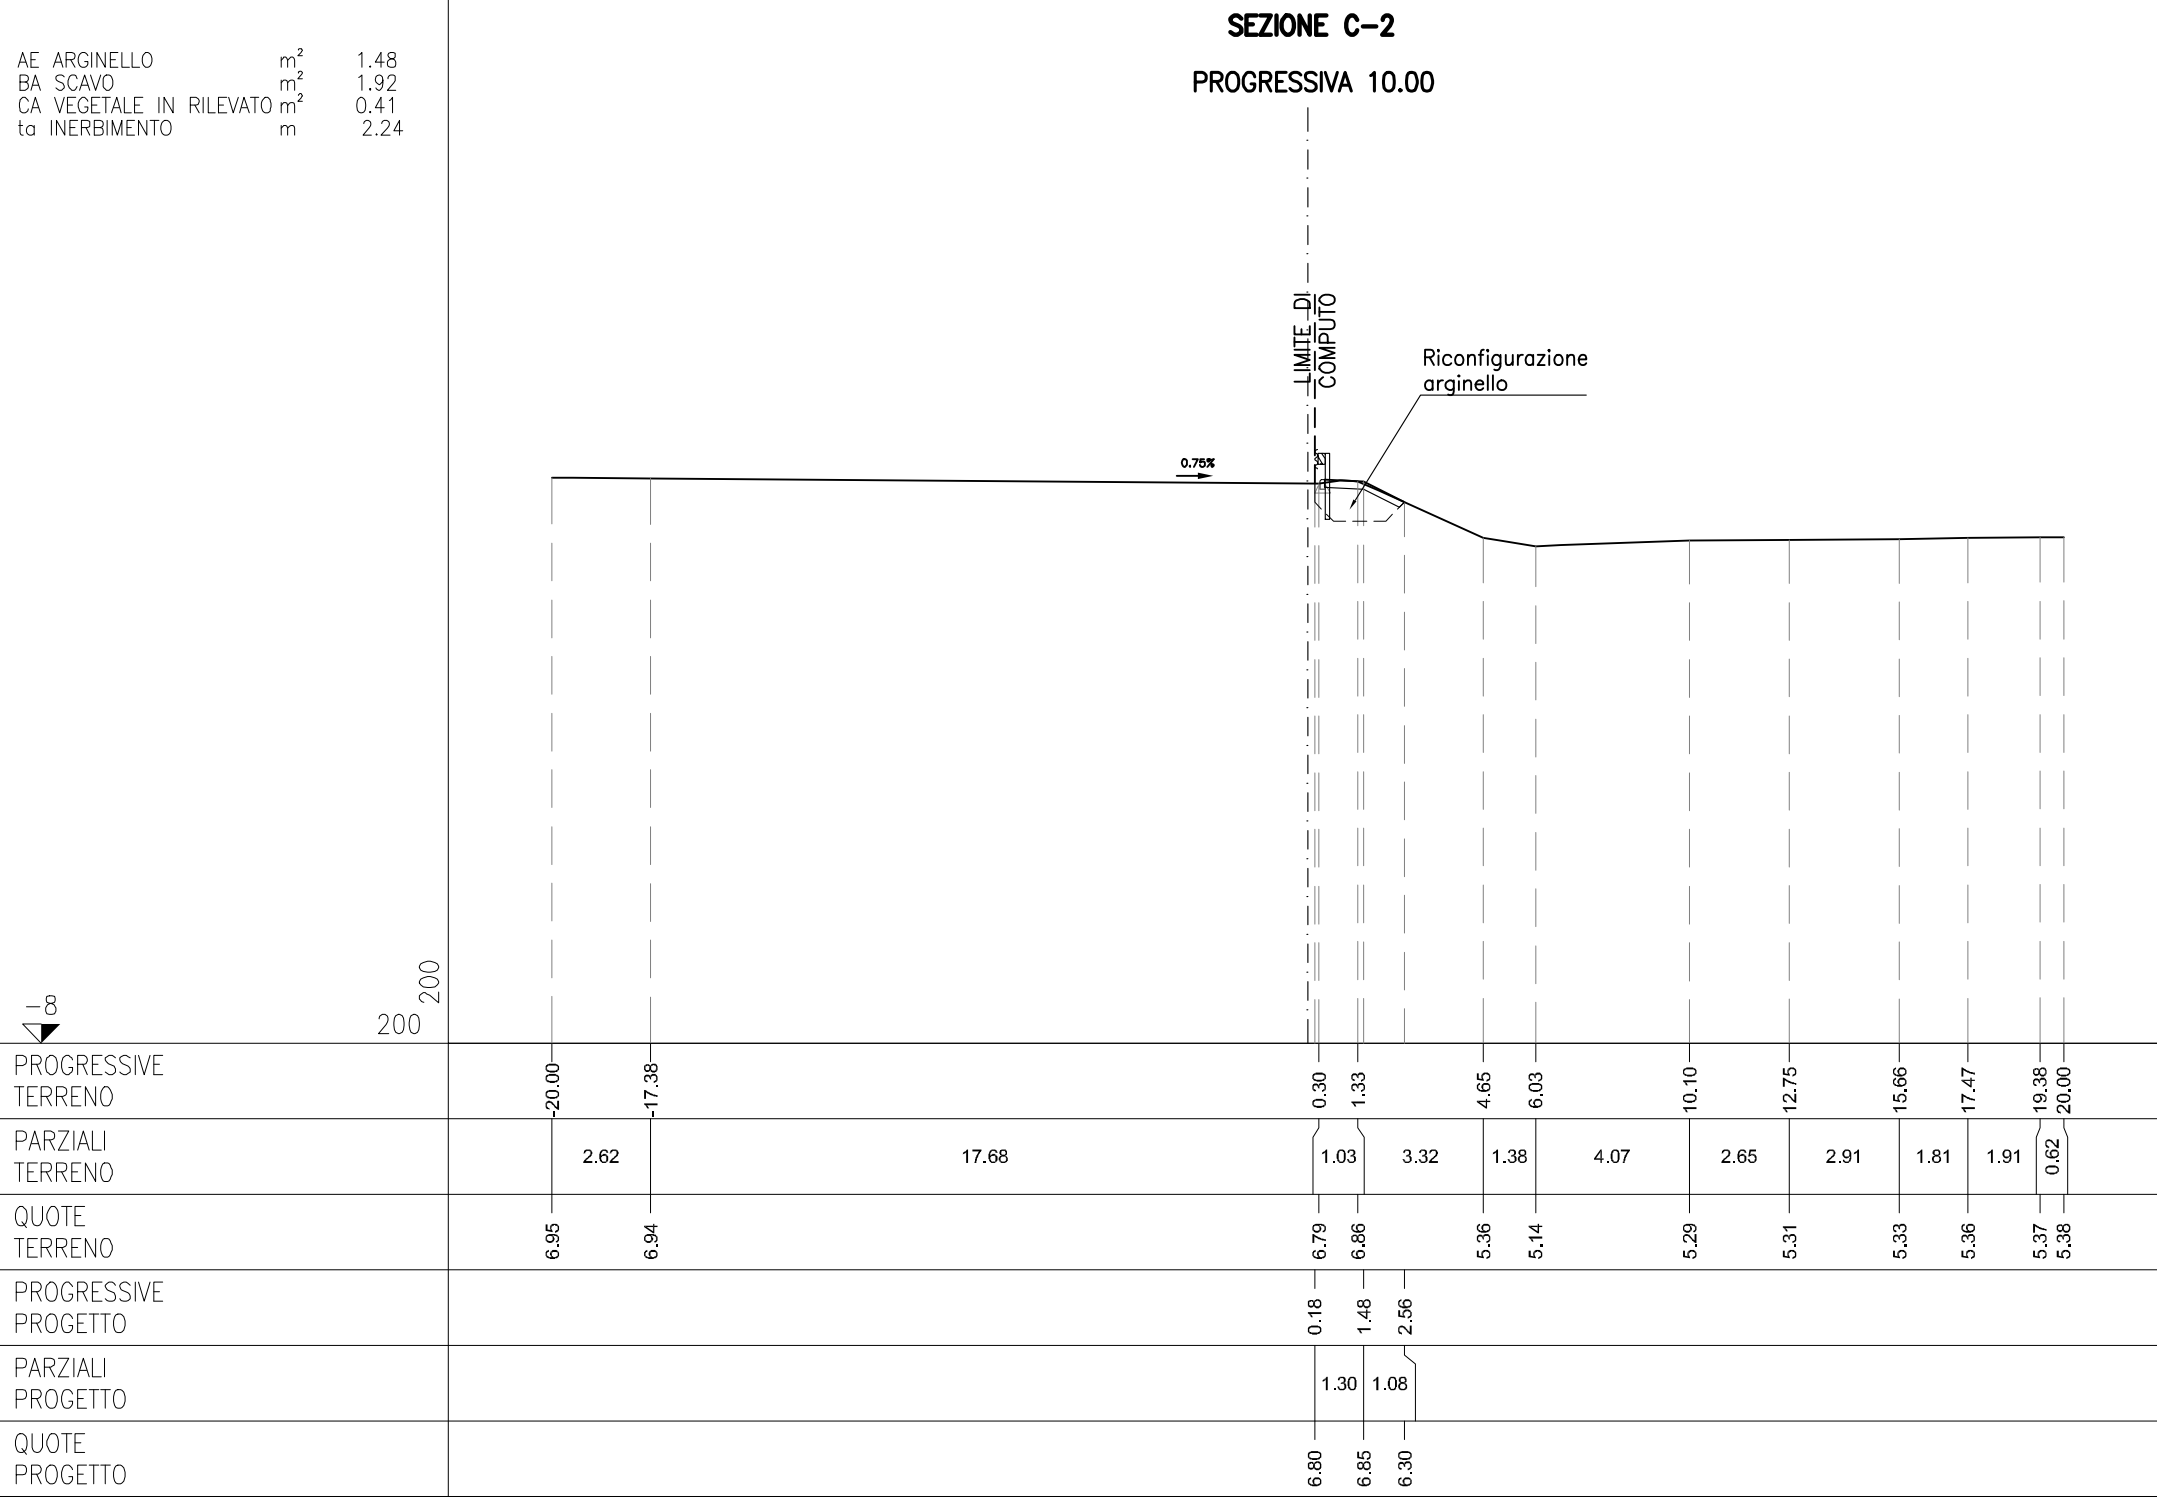


AE	ARGINELLO	m ²	0.97
BA	SCAVO	m ²	1.19
CA	VEGETALE IN RILEVATO	m ²	0.22
ea	FRESATURA	m	2.21
qa	USURA	m	2.21
ta	INERBIMENTO	m	1.21

SEZIONE C-3
PROGRESSIVA 20.00

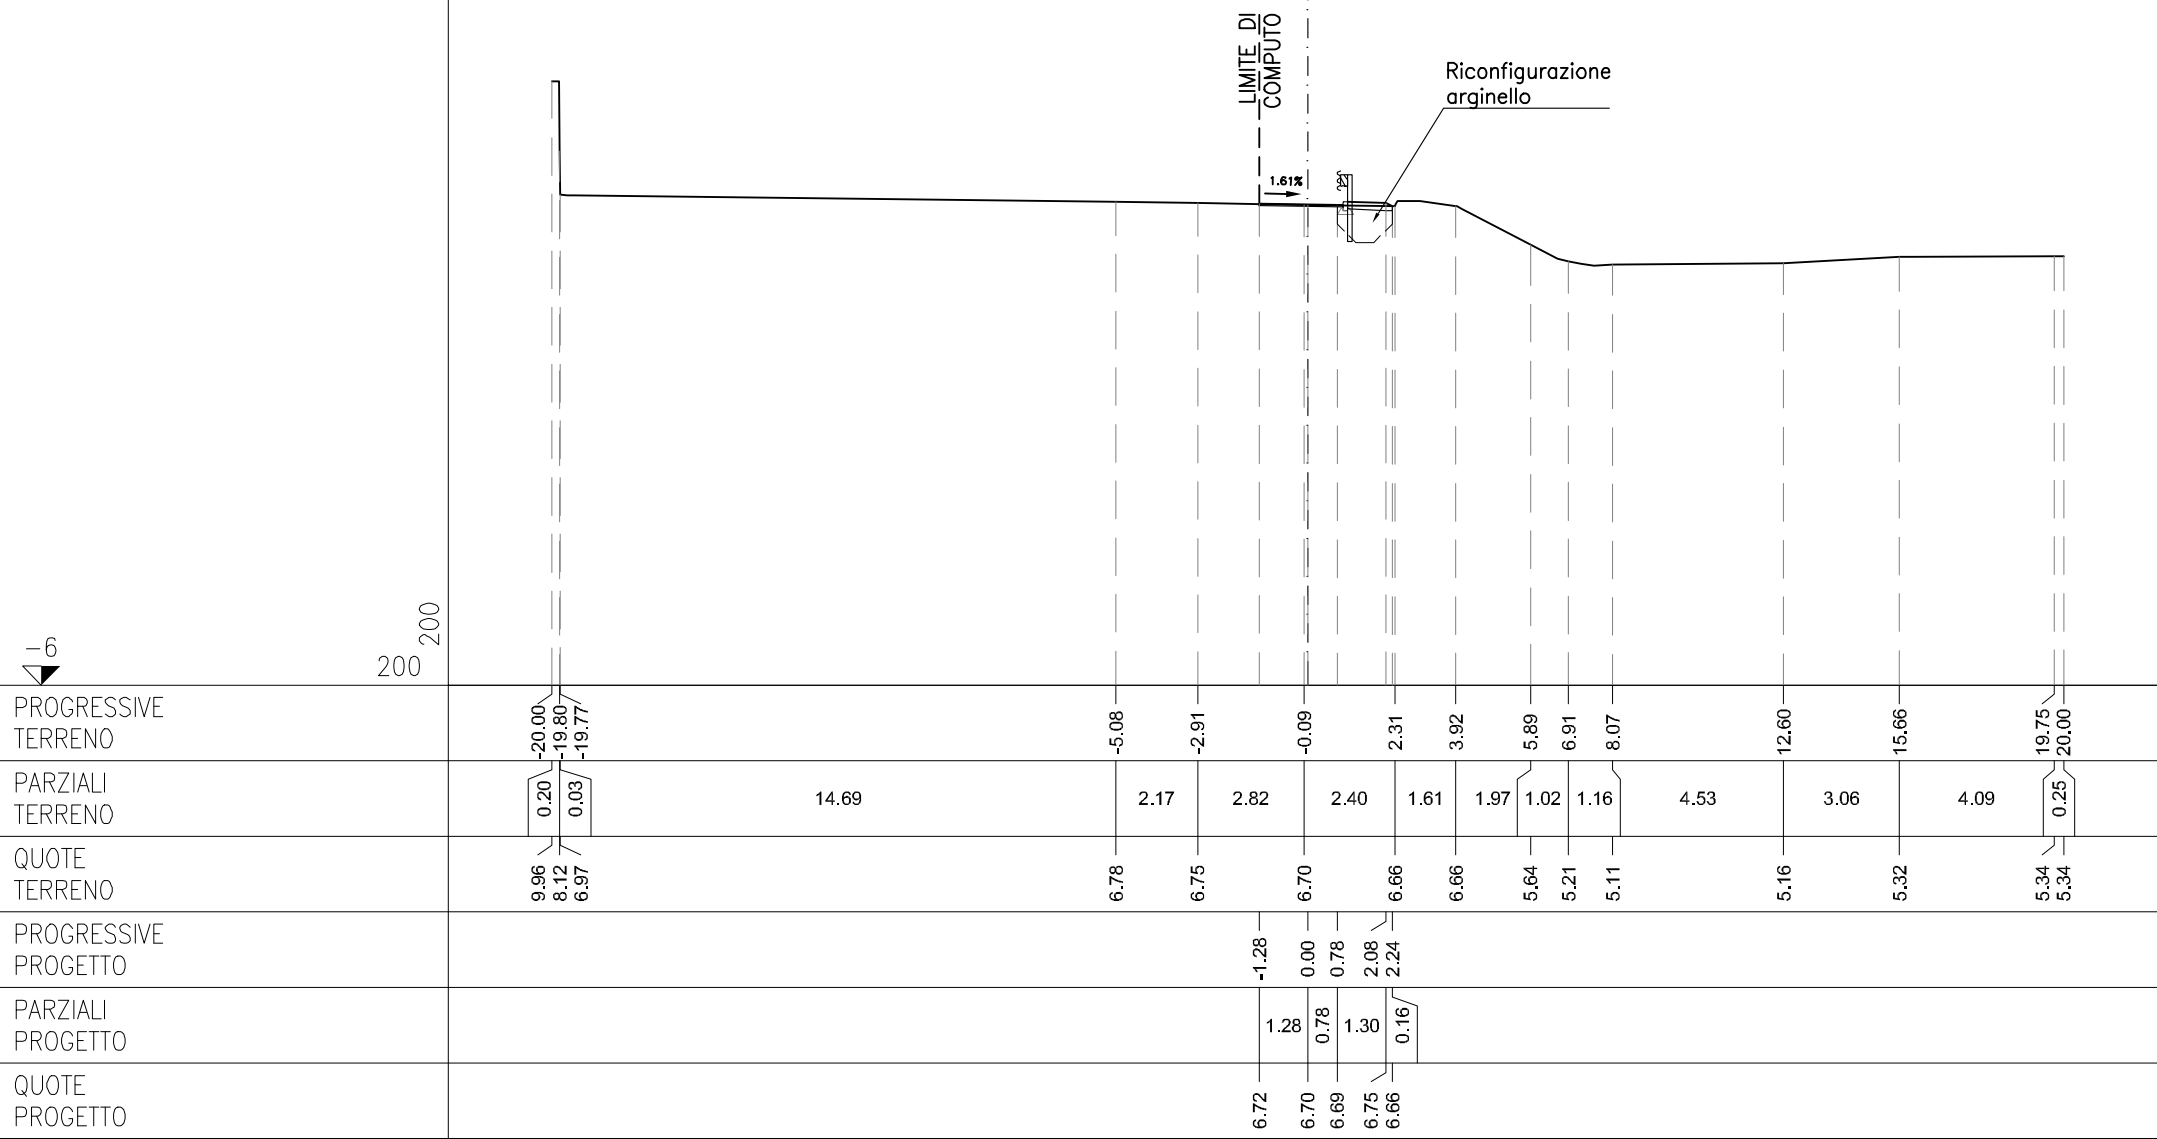

AE	ARGINELLO	m ²	0.98
BA	SCAVO	m ²	1.16
CA	VEGETALE IN RILEVATO	m ²	0.23
PL	BINDER IMBOTTITURA	m ²	0.28
ea	FRESATURA	m	6.15
qa	USURA	m	6.15
ta	INERBIMENTO	m	1.22


SEZIONE C-4
PROGRESSIVA 27.04

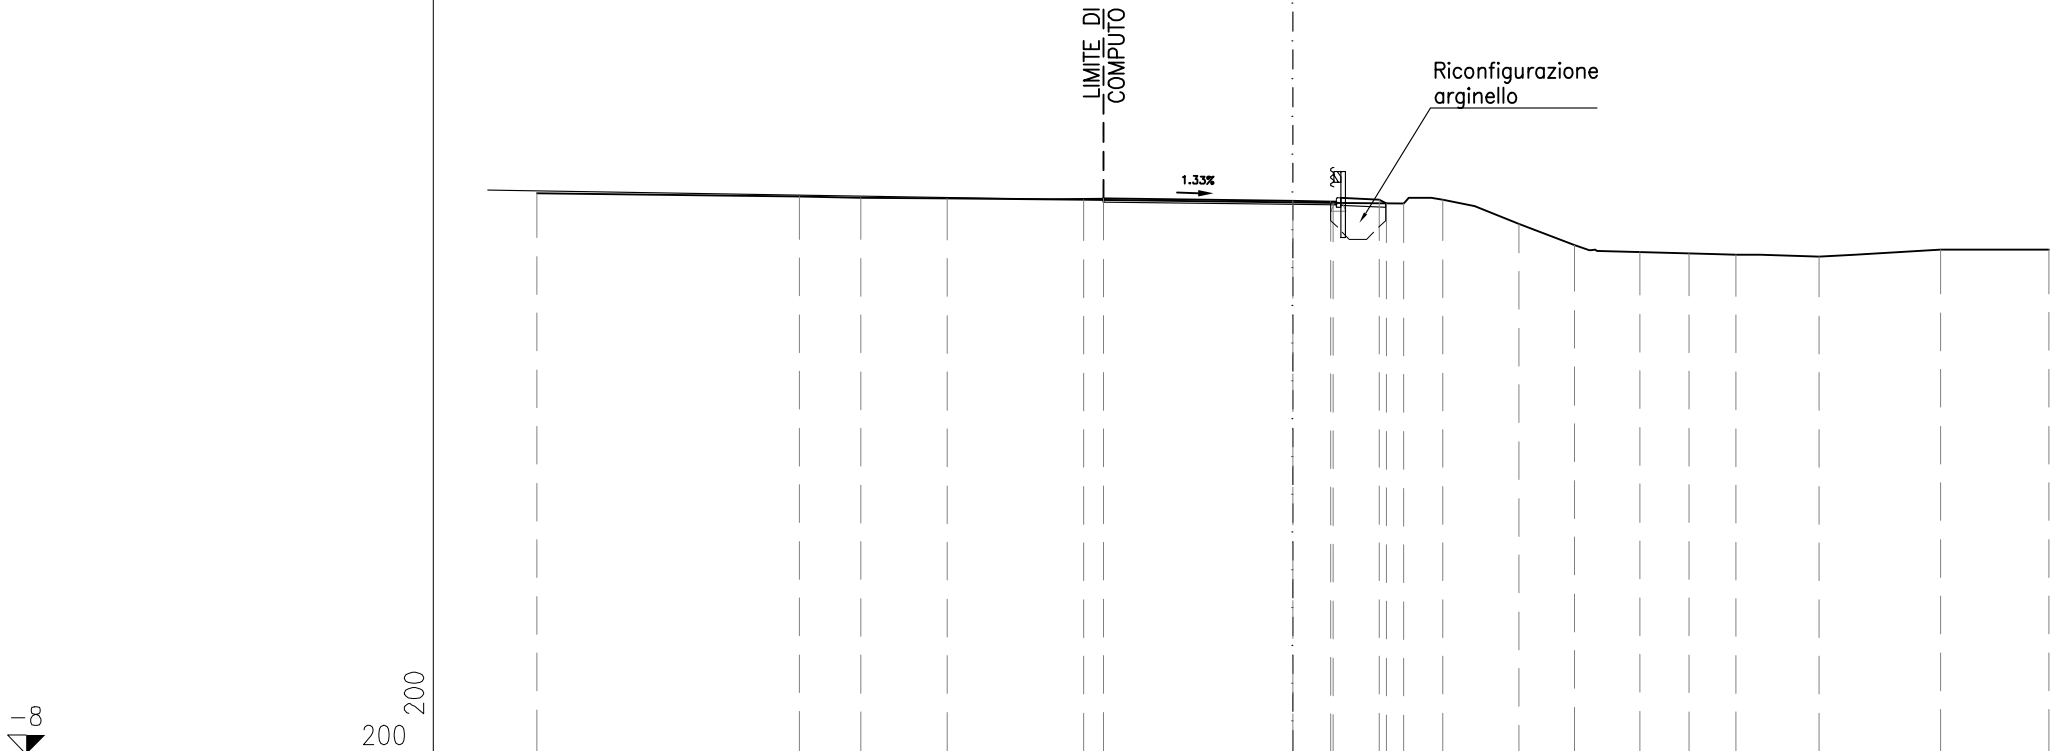

PROGRESSIVE TERRENO	-20.00	-13.05	-11.43	-9.14	-5.54	1.07	2.94	3.97	5.98	7.46	9.19	10.48	11.73	13.93	17.15	20.00
PARZIALI TERRENO	6.95	1.62	2.29	3.60	6.61	1.87	1.03	2.01	1.48	1.73	1.29	1.25	2.20	3.22	2.85	
QUOTE TERRENO	6.83	6.74	6.72	6.69	6.66	6.58	6.56	6.66	6.02	5.47	5.27	5.24	5.21	5.16	5.34	5.35
PROGRESSIVE PROGETTO					-5.00	0.00	1.00	2.30	2.47							
PARZIALI PROGETTO					5.00	1.00	1.30	0.17								
QUOTE PROGETTO					6.69	6.62	6.61	6.66	6.57							


AE	ARGINELLO	m	0.90
AZ	RINTERRO	m	1.21
BA	SCAVO	m	3.04
CA	VEGETALE IN RILEVATO	m	1.59
ea	FRESATURA	m	6.30
qa	USURA	m	6.30
ta	INERBIMENTO	m	7.94

SEZIONE C-5
PROGRESSIVA 40.00

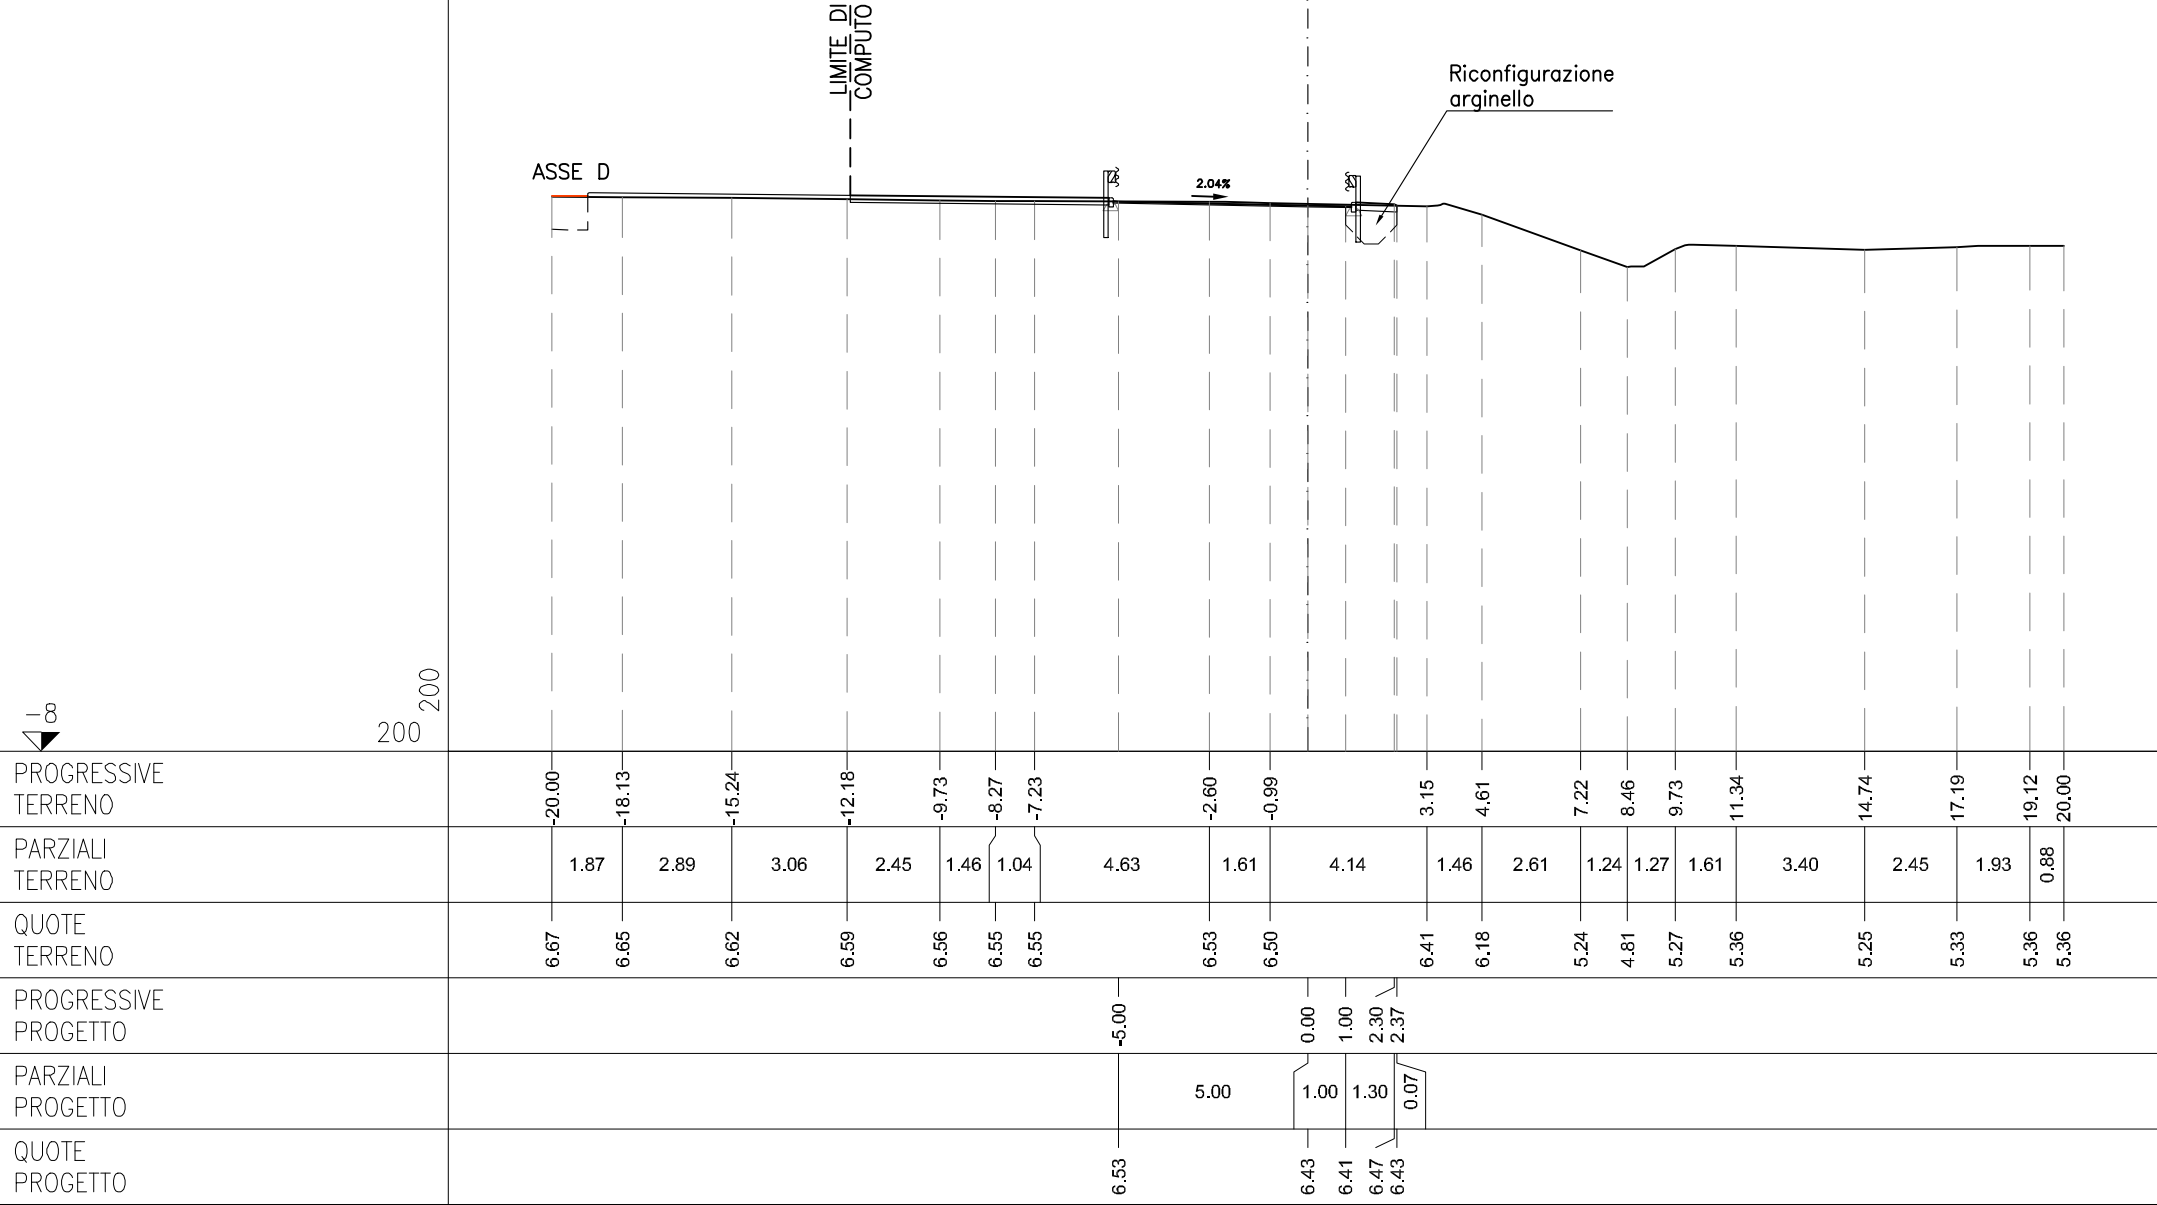


AE	ARGINELLO	m ²	0.88
AZ	RINTERRO	m ²	0.69
BA	SCAVO	m ²	1.83
CA	VEGETALE IN RILEVATO	m ²	0.90
ea	FRESATURA	mm	6.30
qa	USURA	mm	6.30
ta	INERBIMENTO	m	4.54

SEZIONE C-6
PROGRESSIVA 50.00

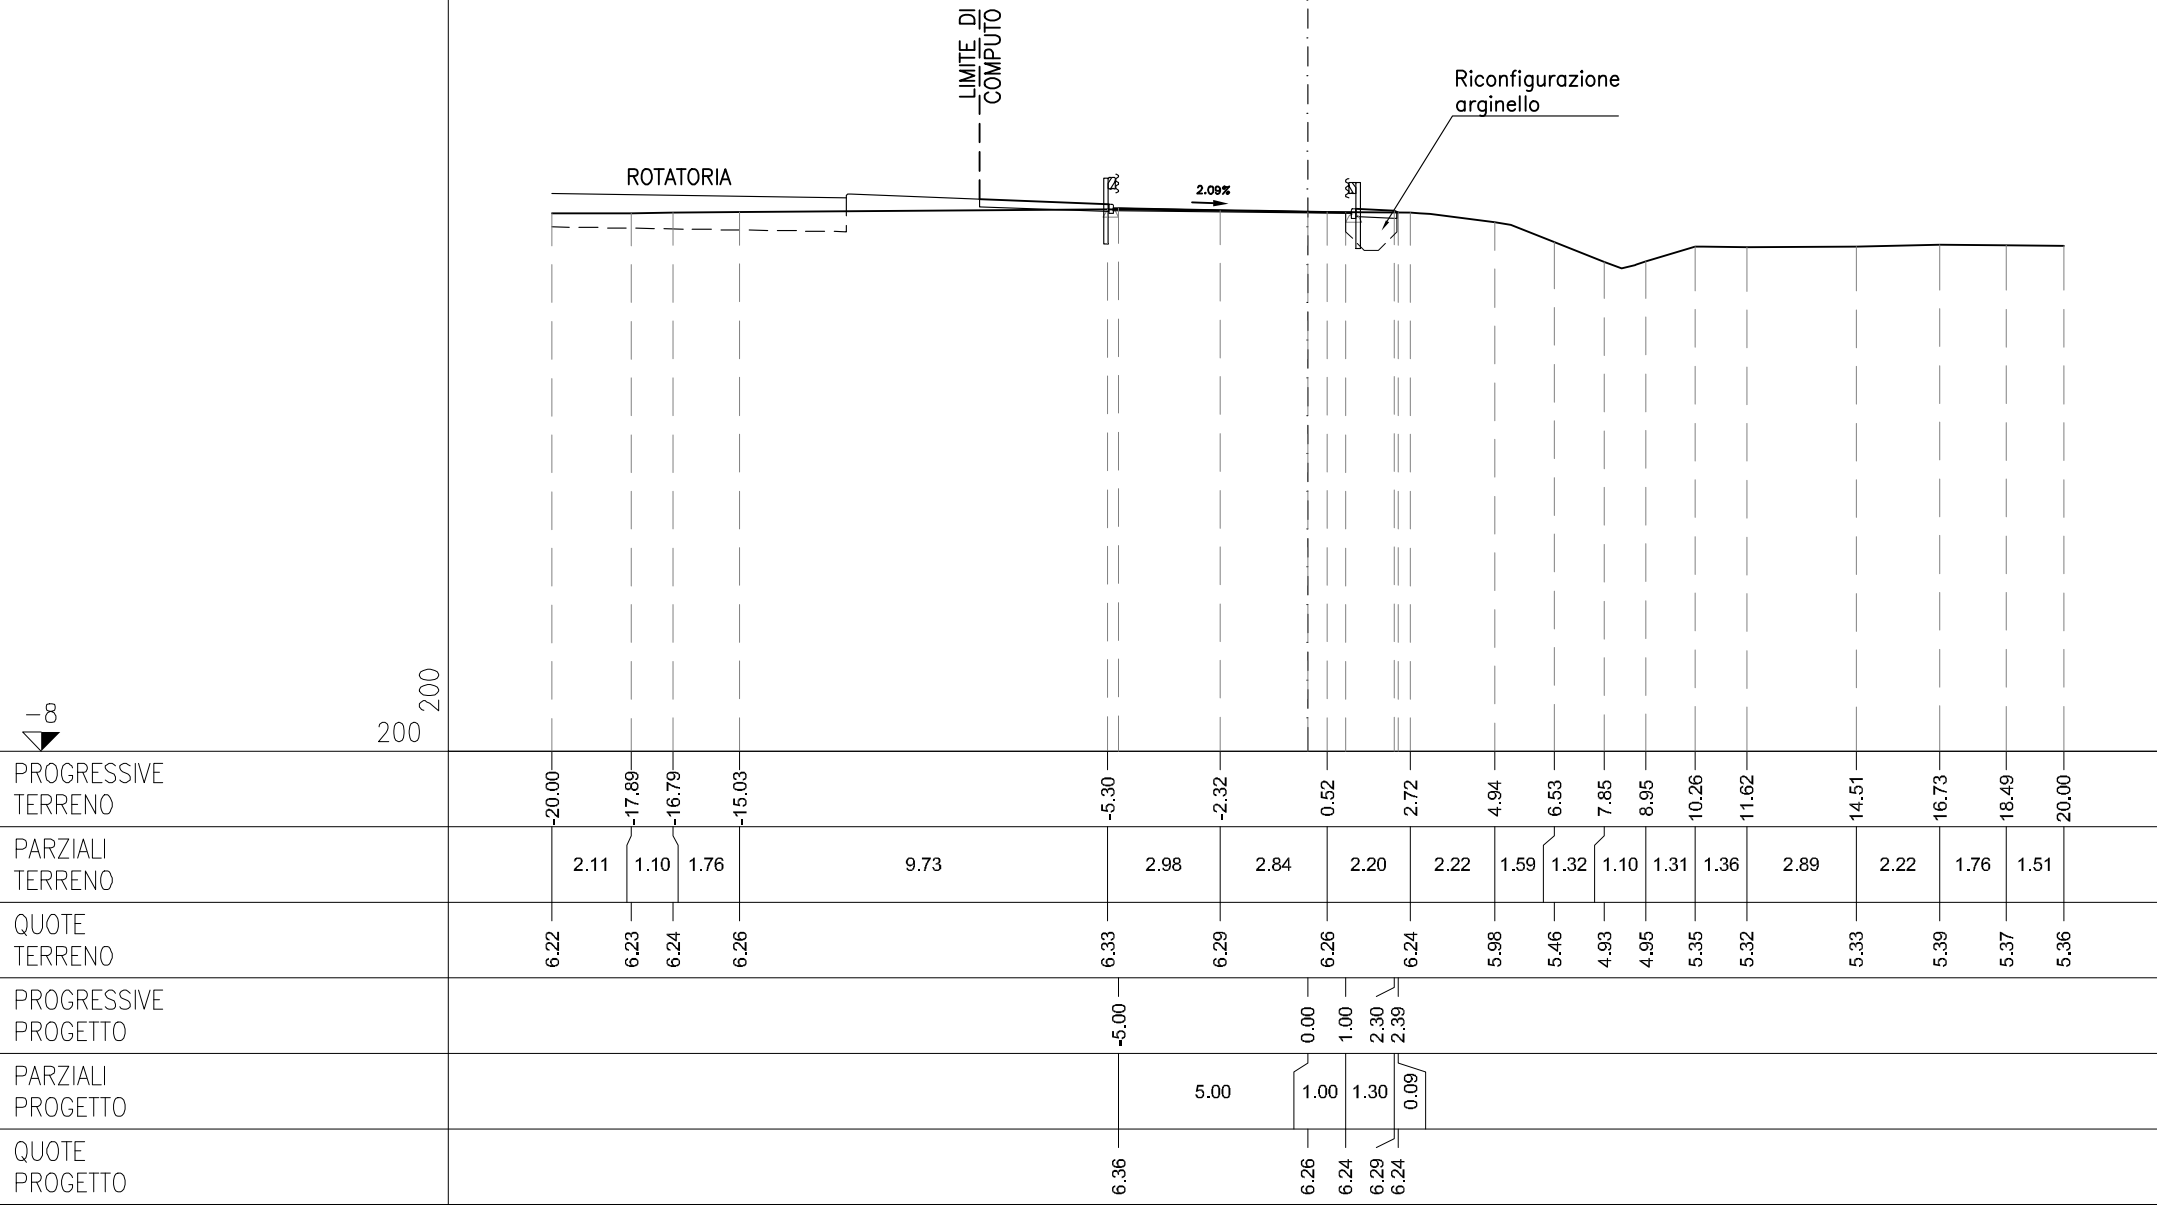


AE	ARGINELLO	m	0.18
AI	RILEVATO A1-A3	m	2.19
BA	SCAVO	m	5.26
CA	VEGETALE IN RILEVATO	m	0.26
MA	FOND NON LEGATA	m	2.32
OA	BASE	m	1.25
la	COMPATTAZIONE	m	7.29
pa	BINDER	m	6.15
qa	USURA	m	6.15
ta	INERBIMENTO	m	1.53

SEZIONE C-7
PROGRESSIVA 61.75

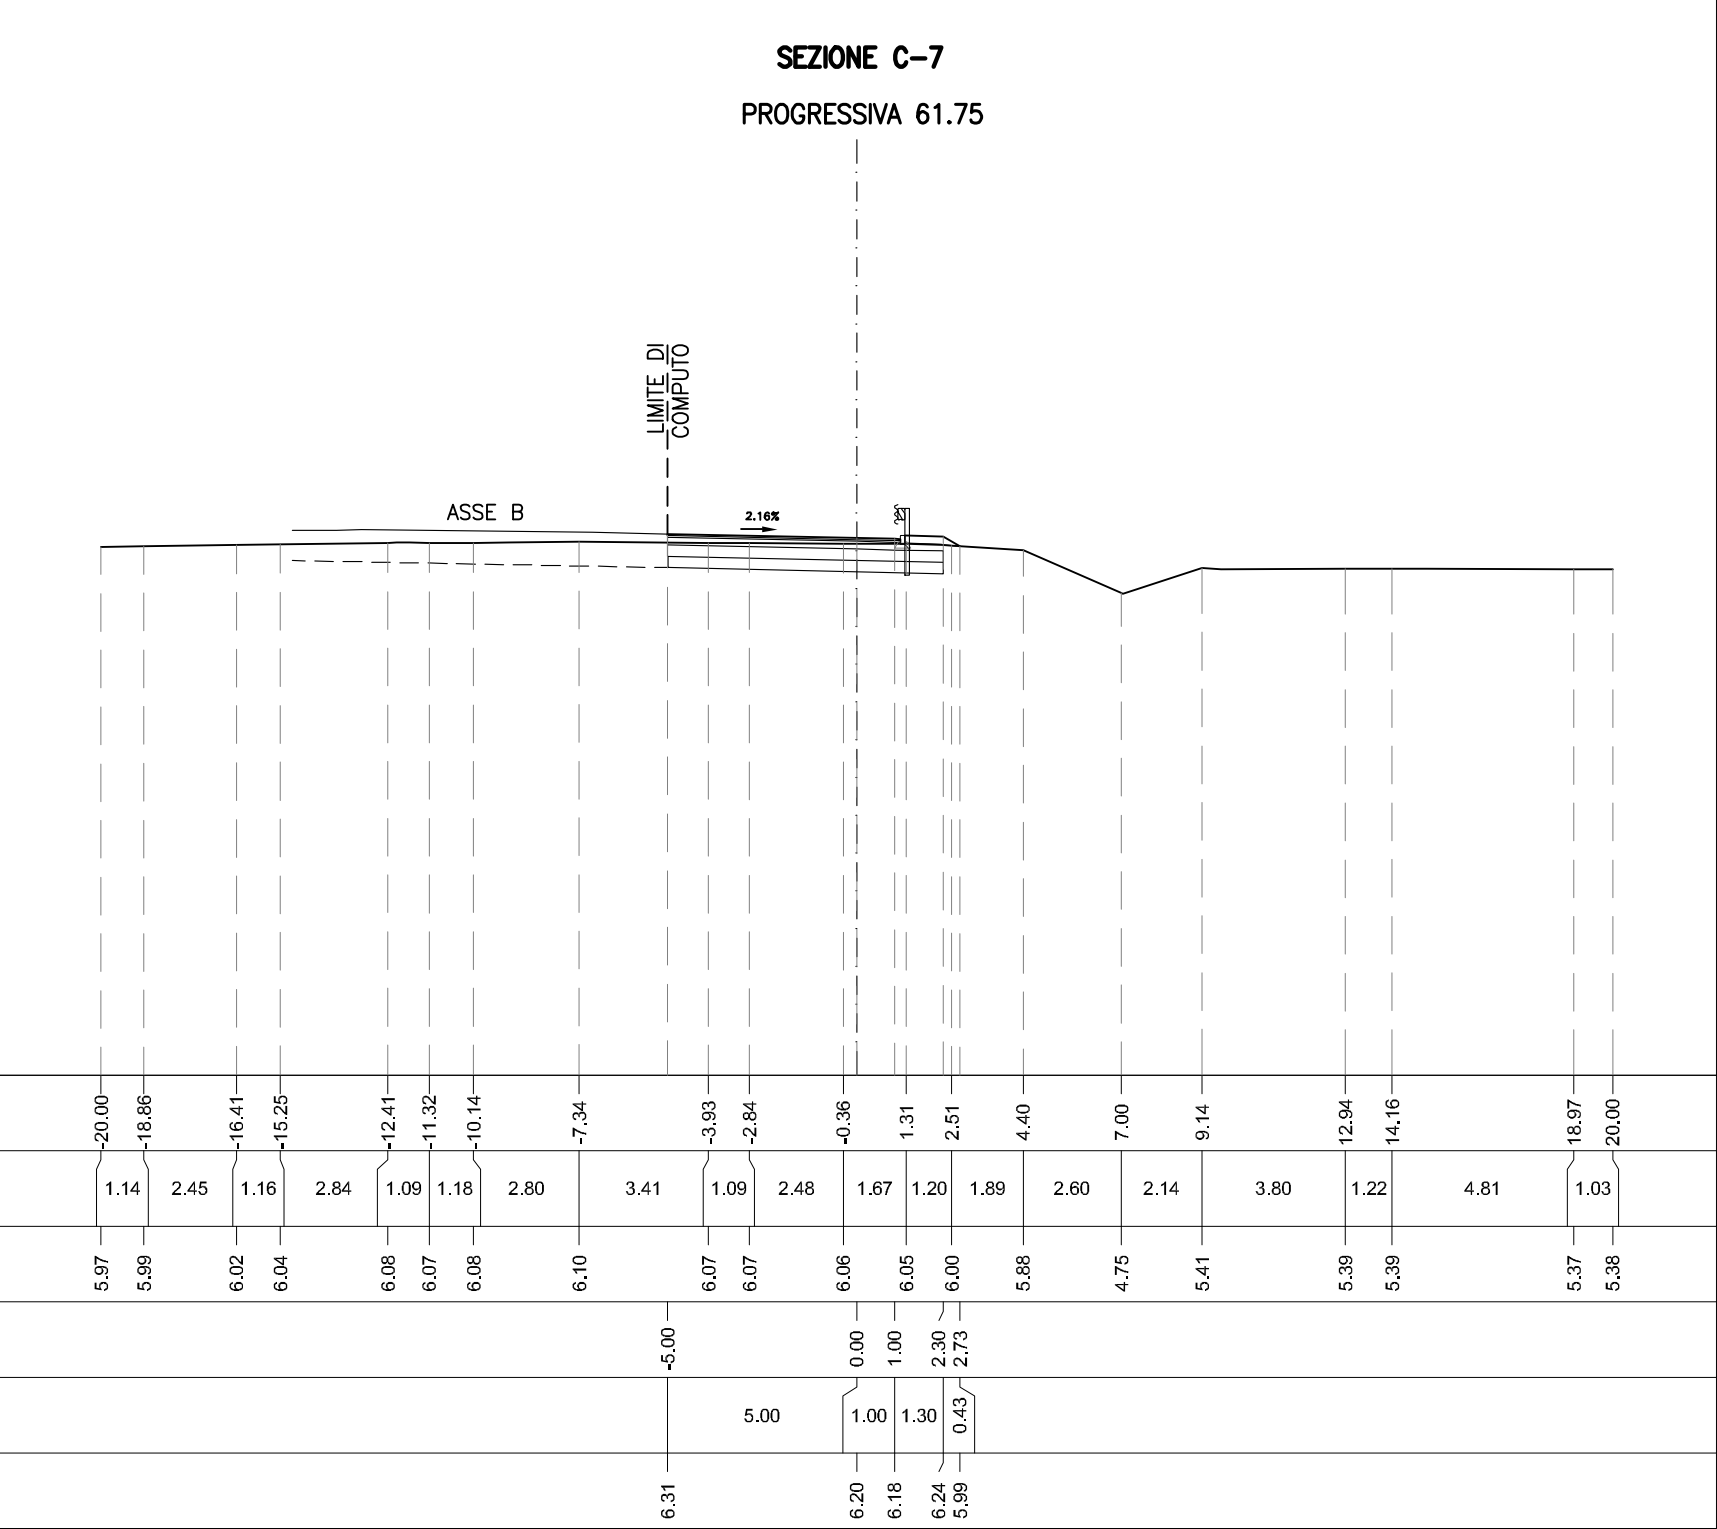

AE ARGINELLO	m ²	0.19
AI RILEVATO A1-A3	m ²	0.73
BA SCAVO	m ²	1.65
CA VEGETALE IN RILEVATO	m ²	0.28
MA FOND NON LEGATA	m ²	0.86
OA BASE	m ²	0.27
la COMPATTAZIONE	m ²	2.43
pa BINDER	m	1.20
qa USURA	m	1.20
ta INERBIMENTO	m	1.59

SEZIONE C-8
PROGRESSIVA 70.00

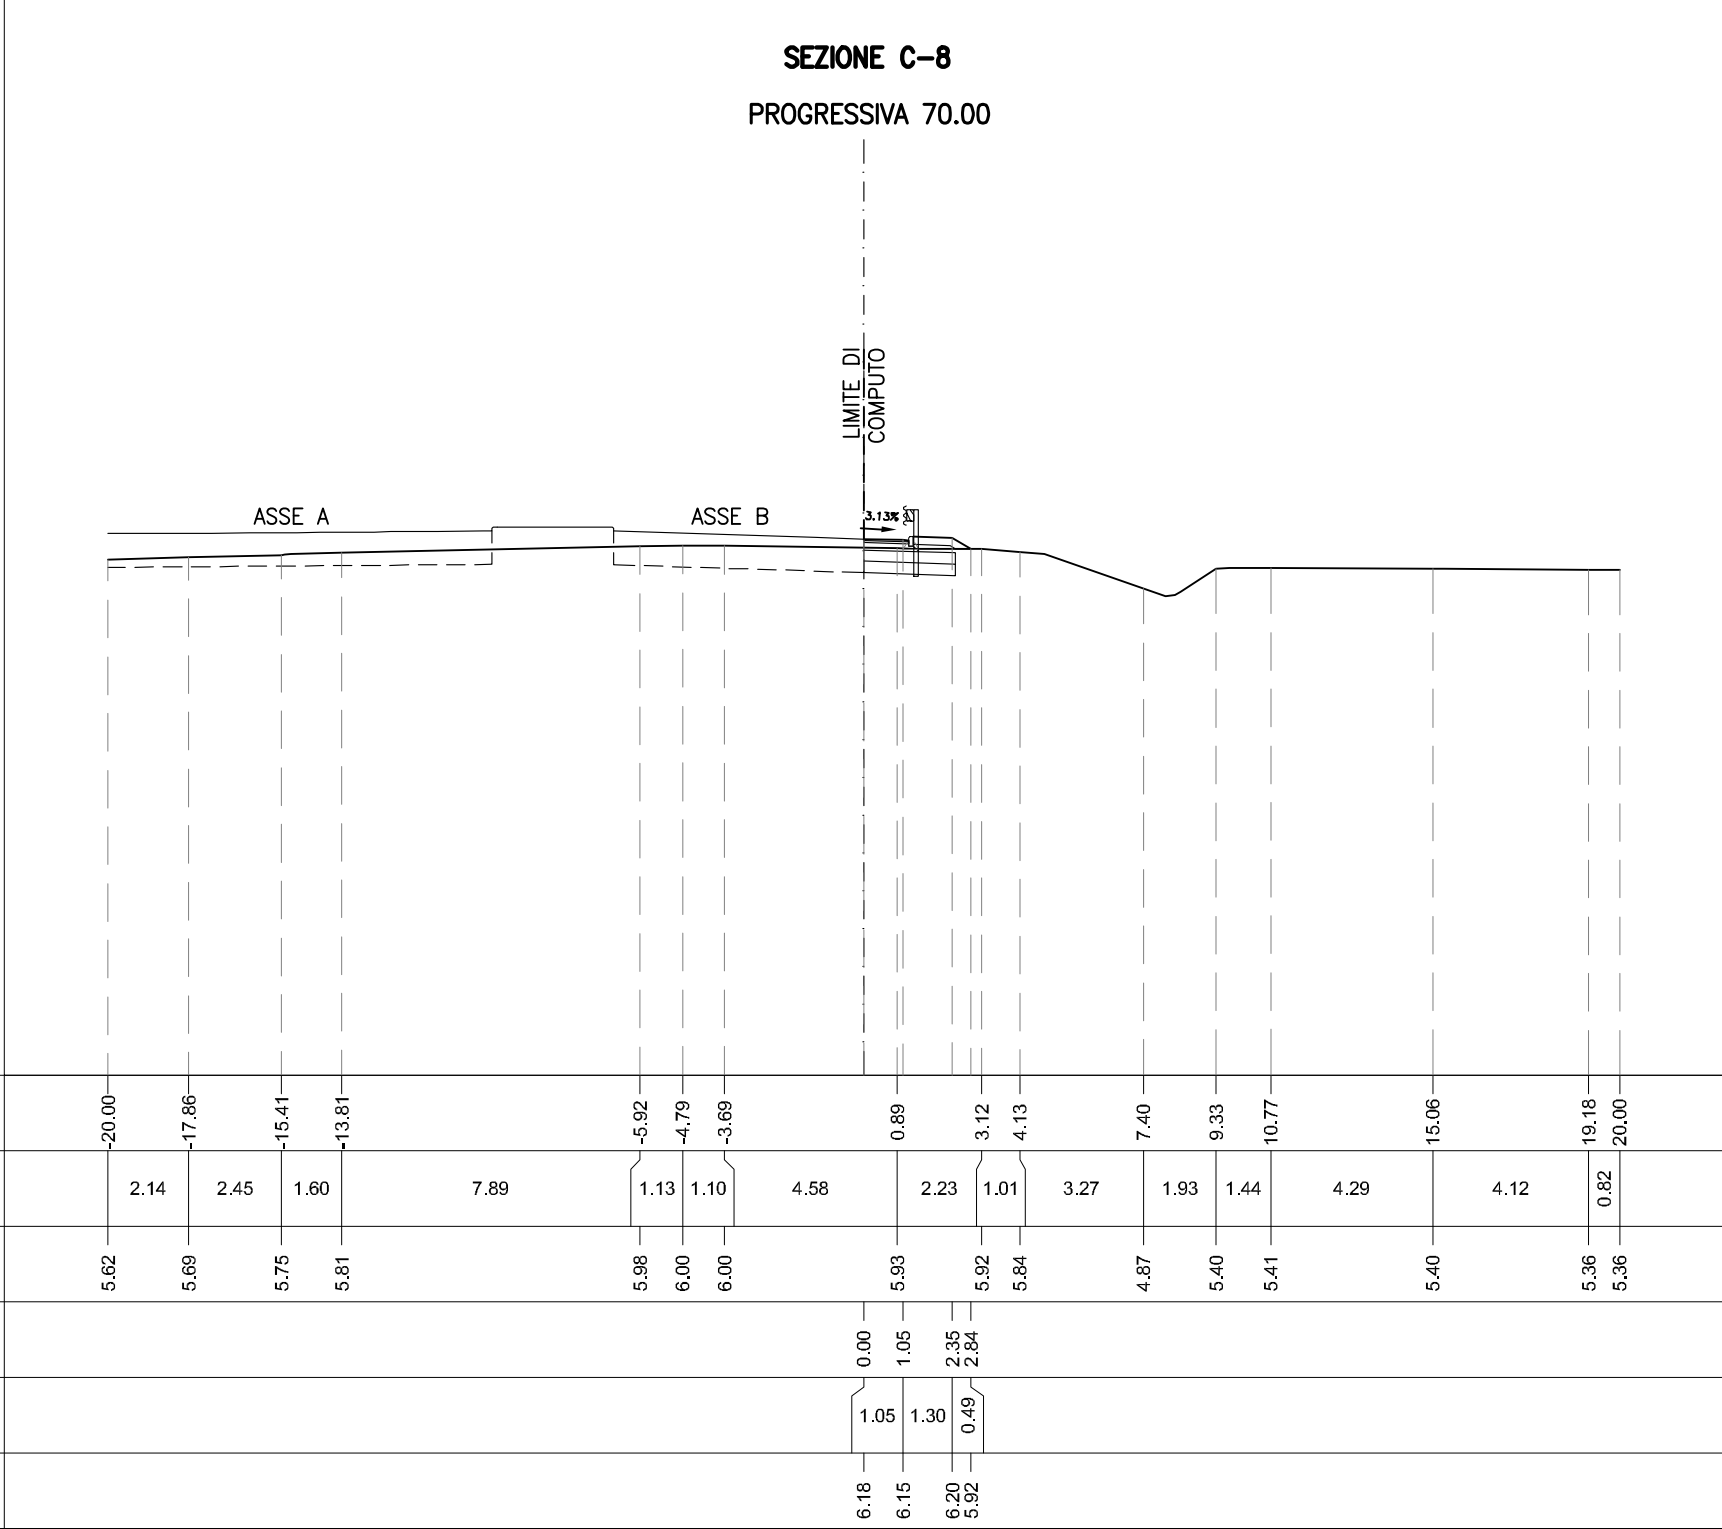

ASSE D

ea	FRESATURA	m	23.52
qa	USURA	m	23.52
ta	INERBIMENTO	m	2.92

SEZIONE D-1
PROGRESSIVA 0.00


LIMITE DI
COMPUTO

0.15%




PROGRESSIVE TERRENO	-26.44			-10.94	-9.38	-7.43	-4.77	-1.86	0.01	1.11	2.64	3.18	4.45	5.55		9.78	12.63	16.33
PARZIALI TERRENO		15.50		1.56	1.95	2.66	2.91	1.87	1.10	1.53	0.54	1.27	1.10		4.23	2.85	3.70	
QUOTE TERRENO	6.94			6.87	6.87	6.87	6.86	6.86	6.85	6.96	6.35	5.19	5.19	5.22		5.38	5.35	5.42
PROGRESSIVE PROGETTO		-23.36							0.00	1.31	2.87							
PARZIALI PROGETTO			23.36						1.31	1.56								
QUOTE PROGETTO		6.88							6.85	6.91	5.85							

LIMITE DI
COMPUTO

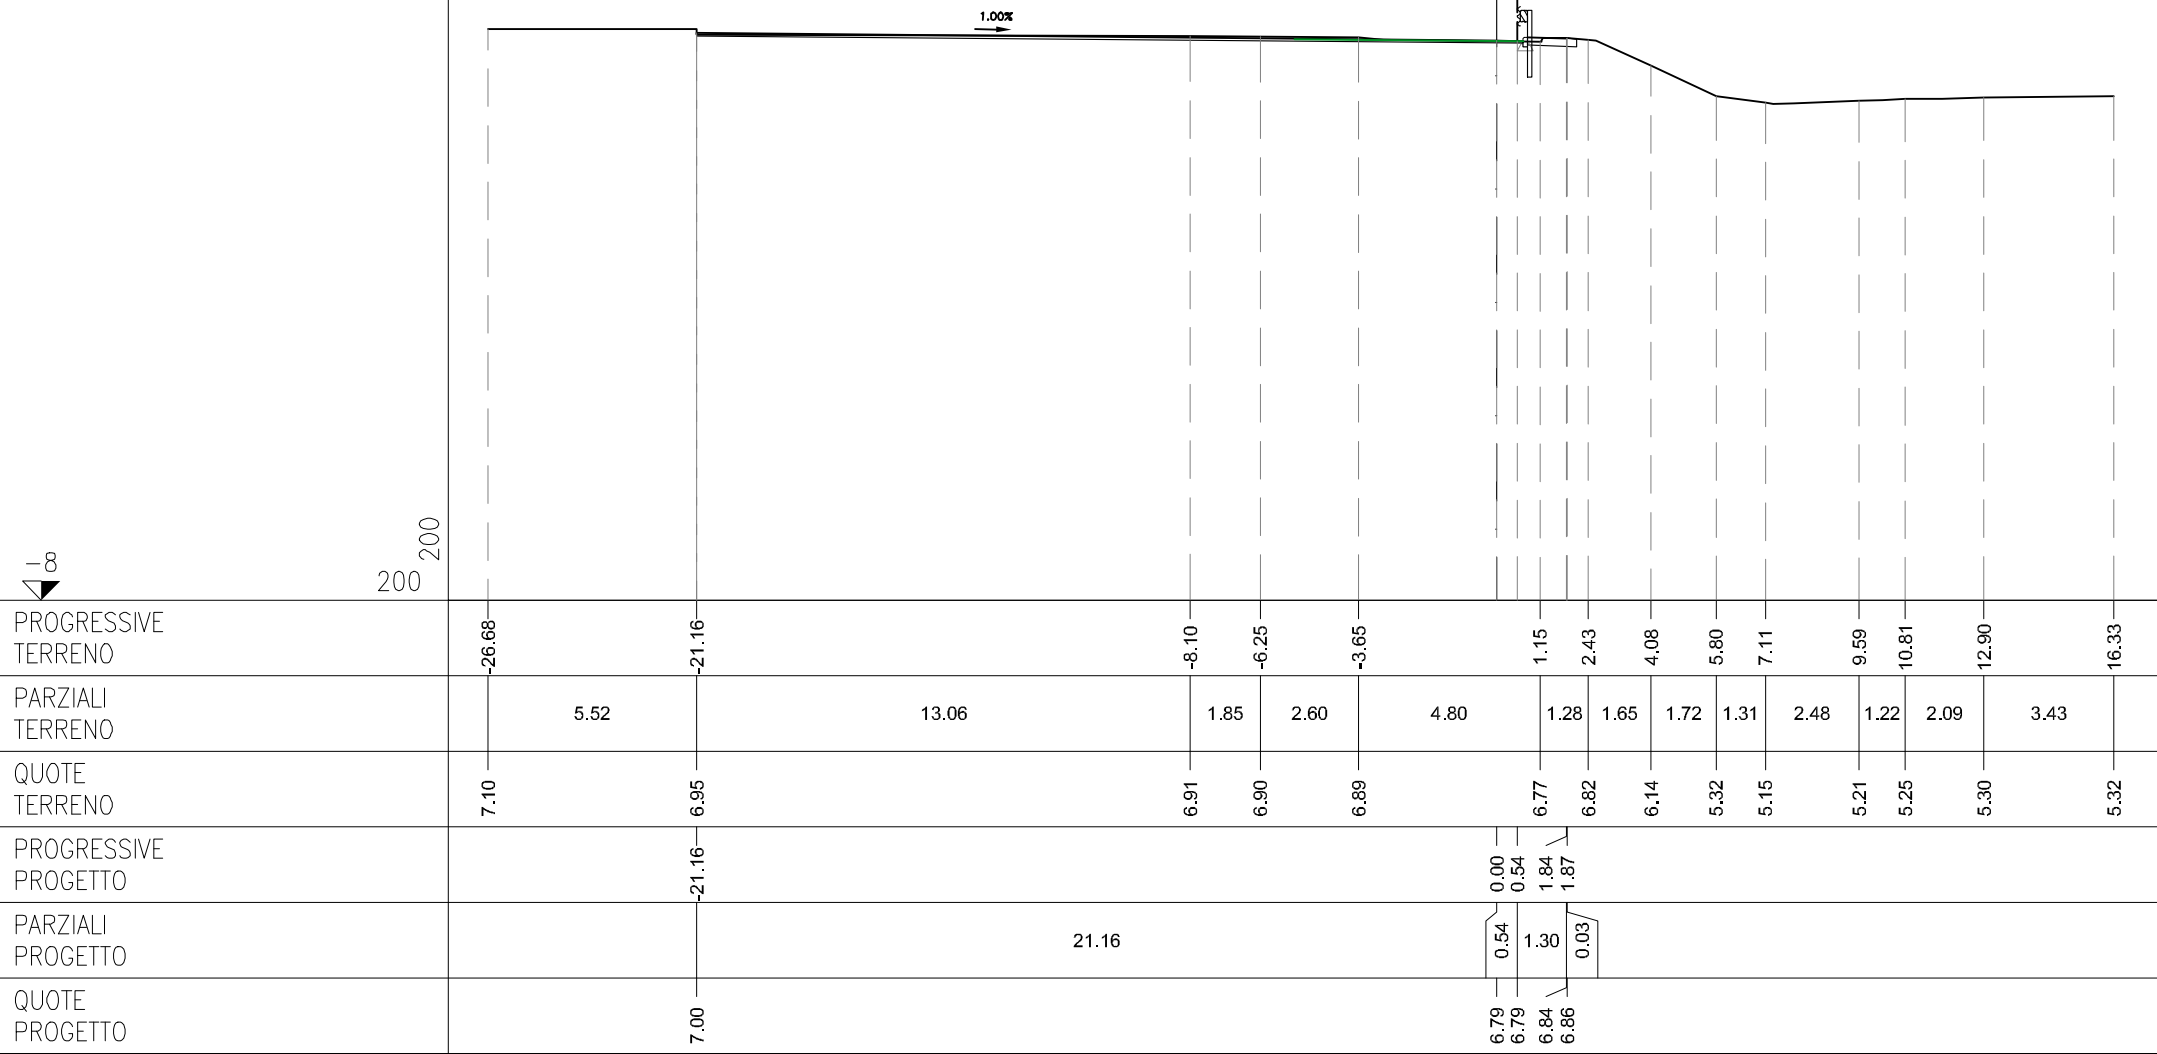


ea	FRESATURA	m	18.97
qa	USURA	m	37.94

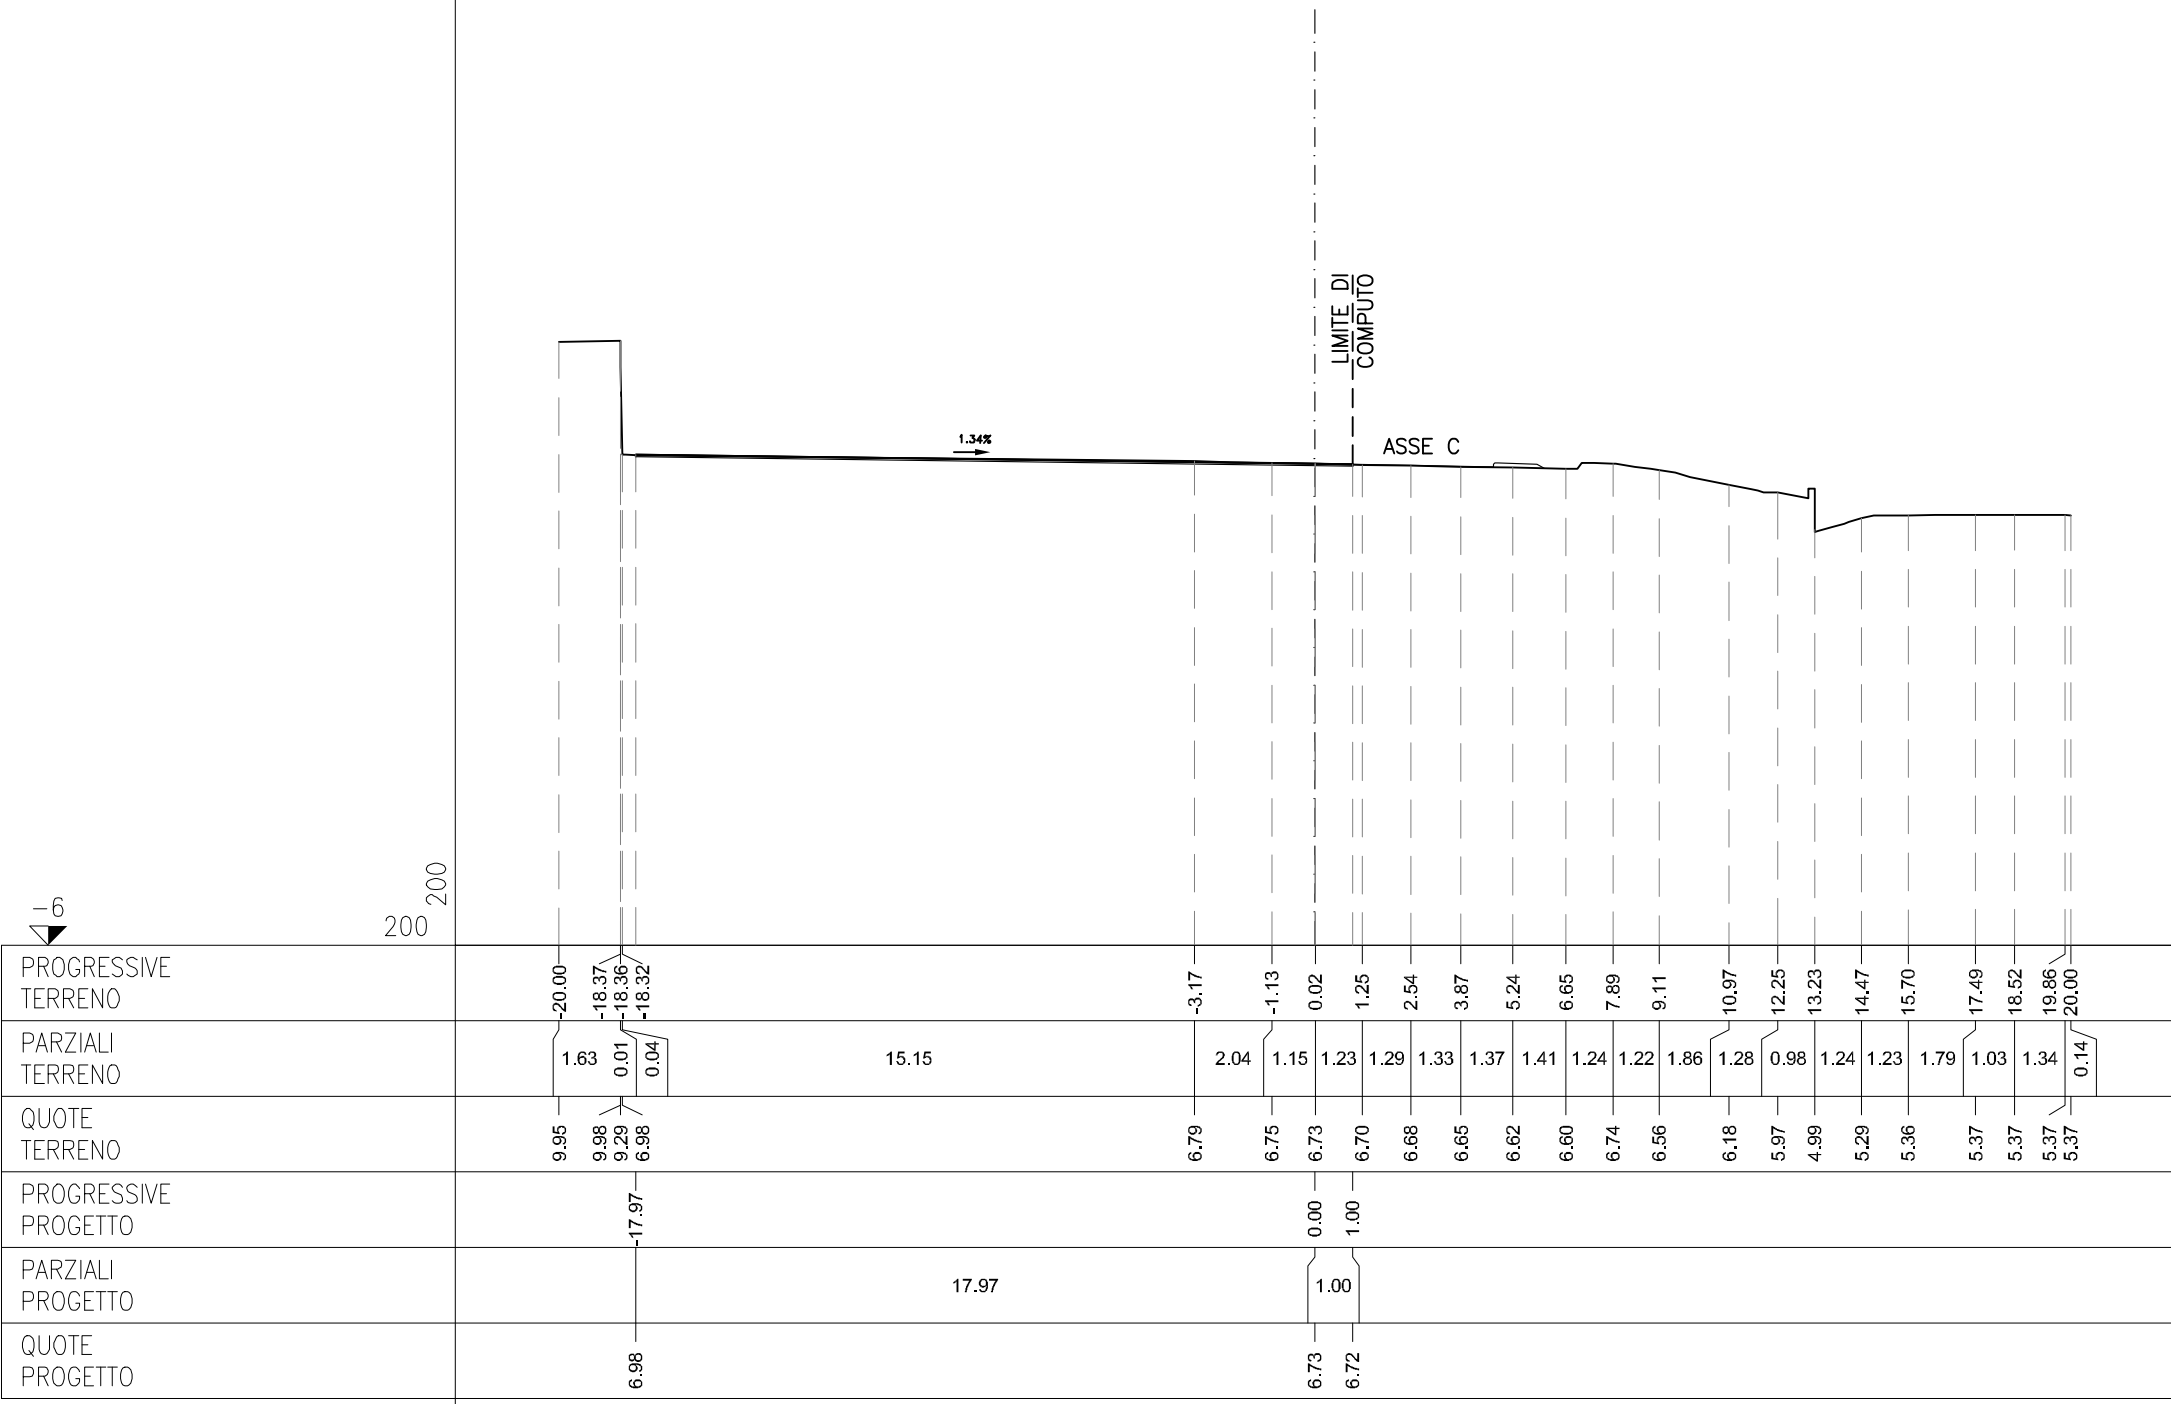

ASSE D

ea	FRESATURA	m	15.92
qa	USURA	m	15.92


SEZIONE D-4
PROGRESSIVA 26.79

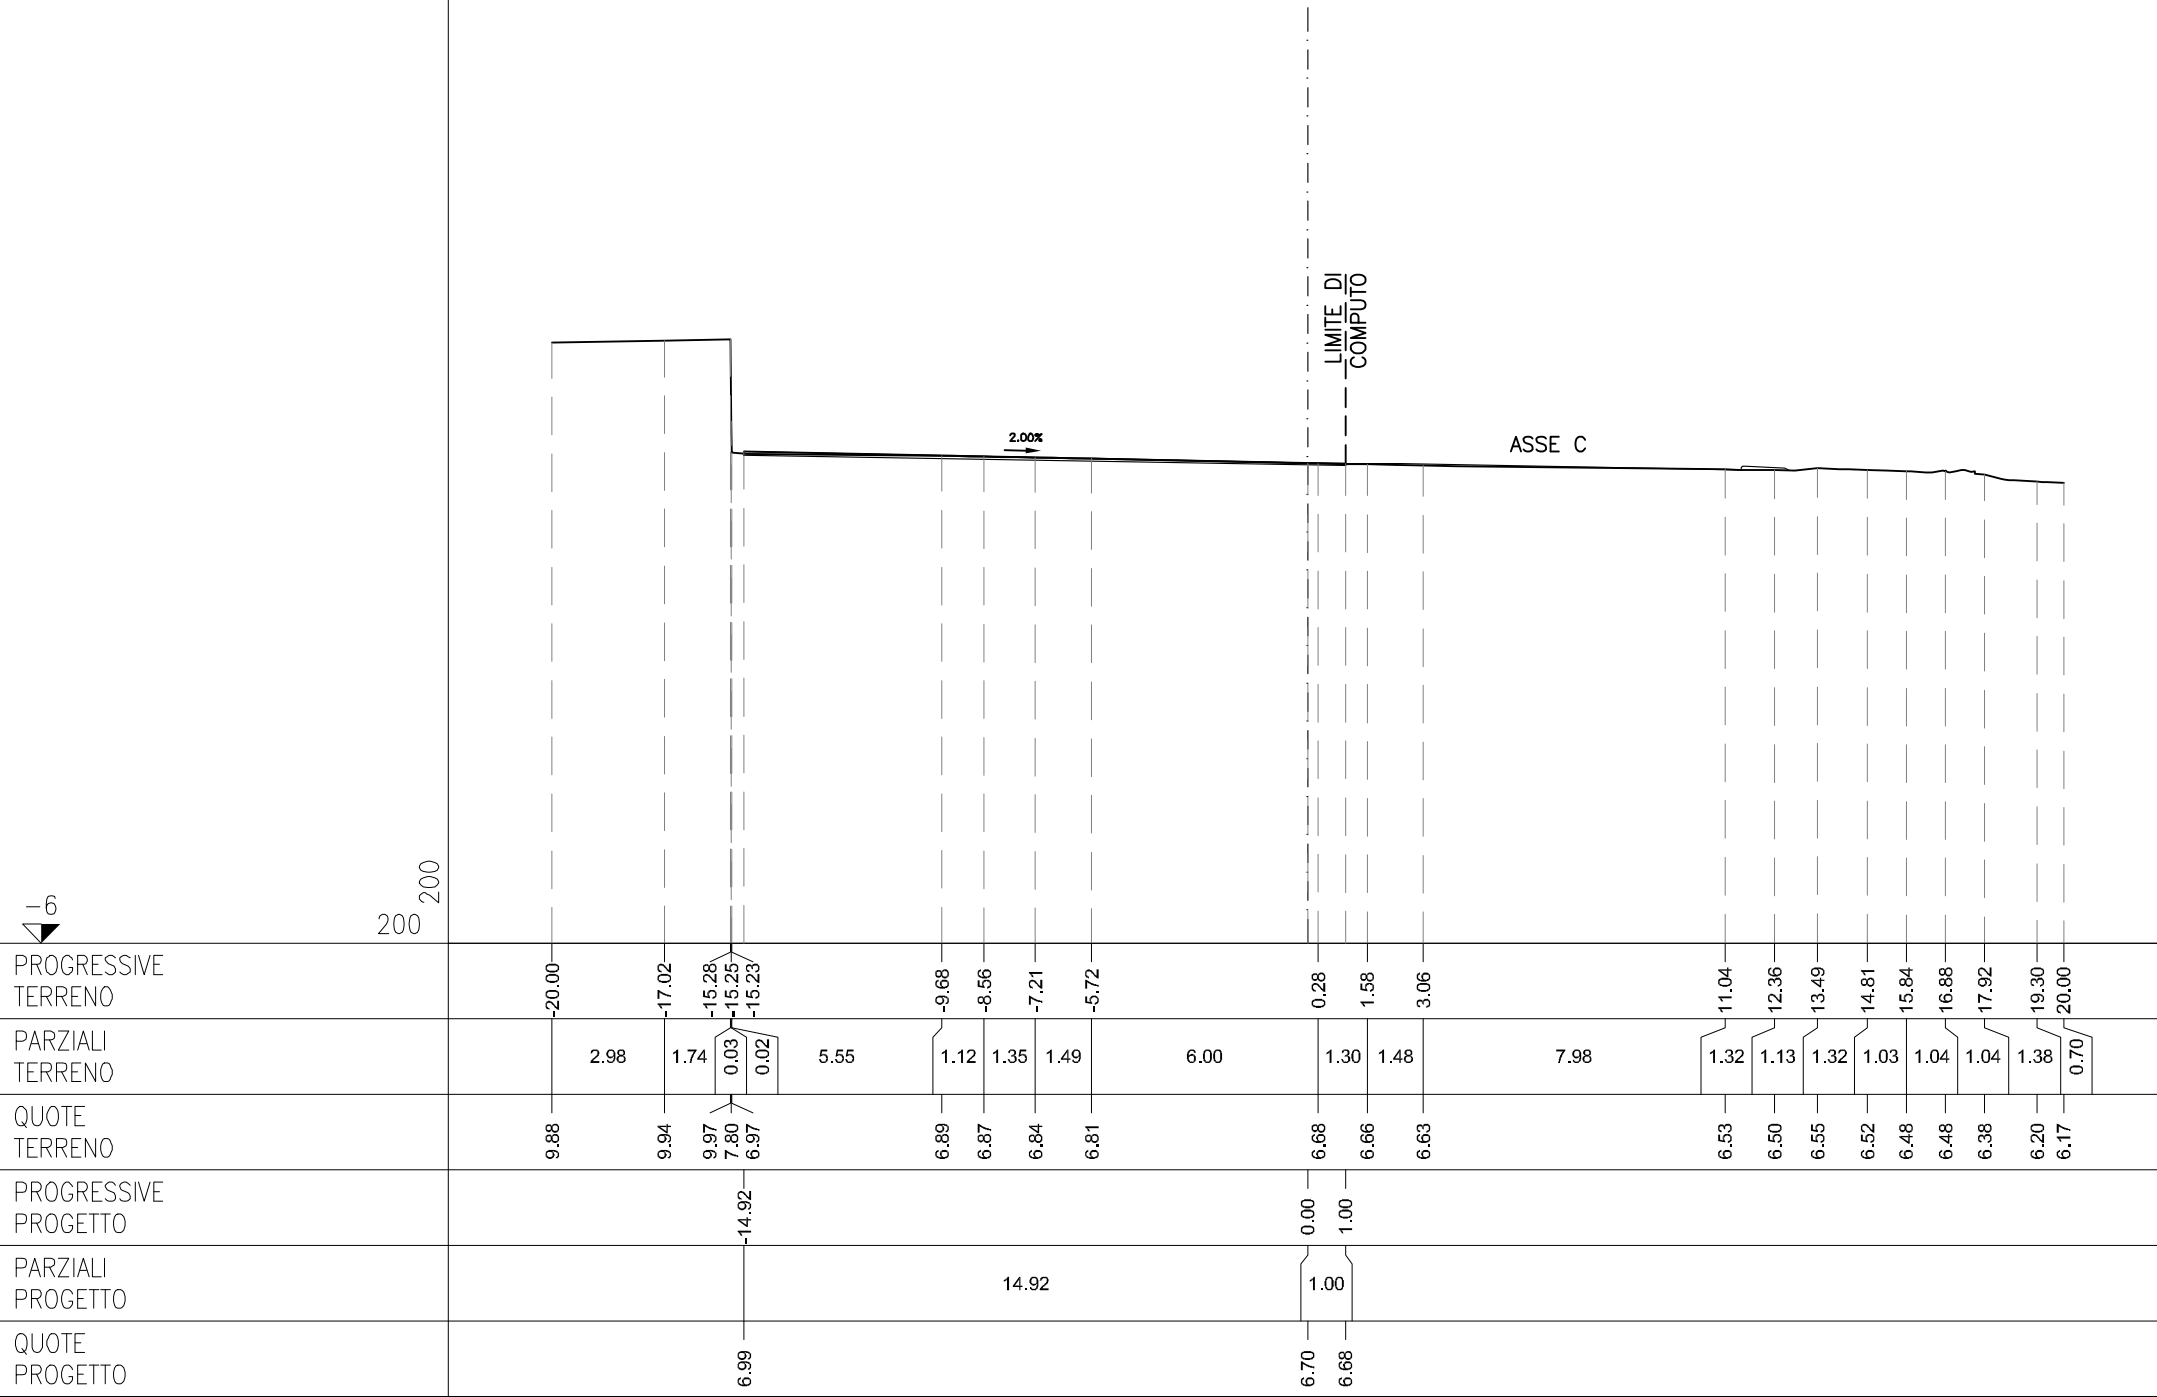

ASSE D


AZ RINTERRO	m ²	1.21
BA SCAVO	m ²	2.11
CA VEGETALE IN RILEVATO	m ²	2.48
PL BINDER IMBOTTITURA	m ²	0.59
ea FRESATURA	m	9.18
qa USURA	m	9.18
ta INERBIMENTO	m	12.42

SEZIONE D-5
PROGRESSIVA 40.00

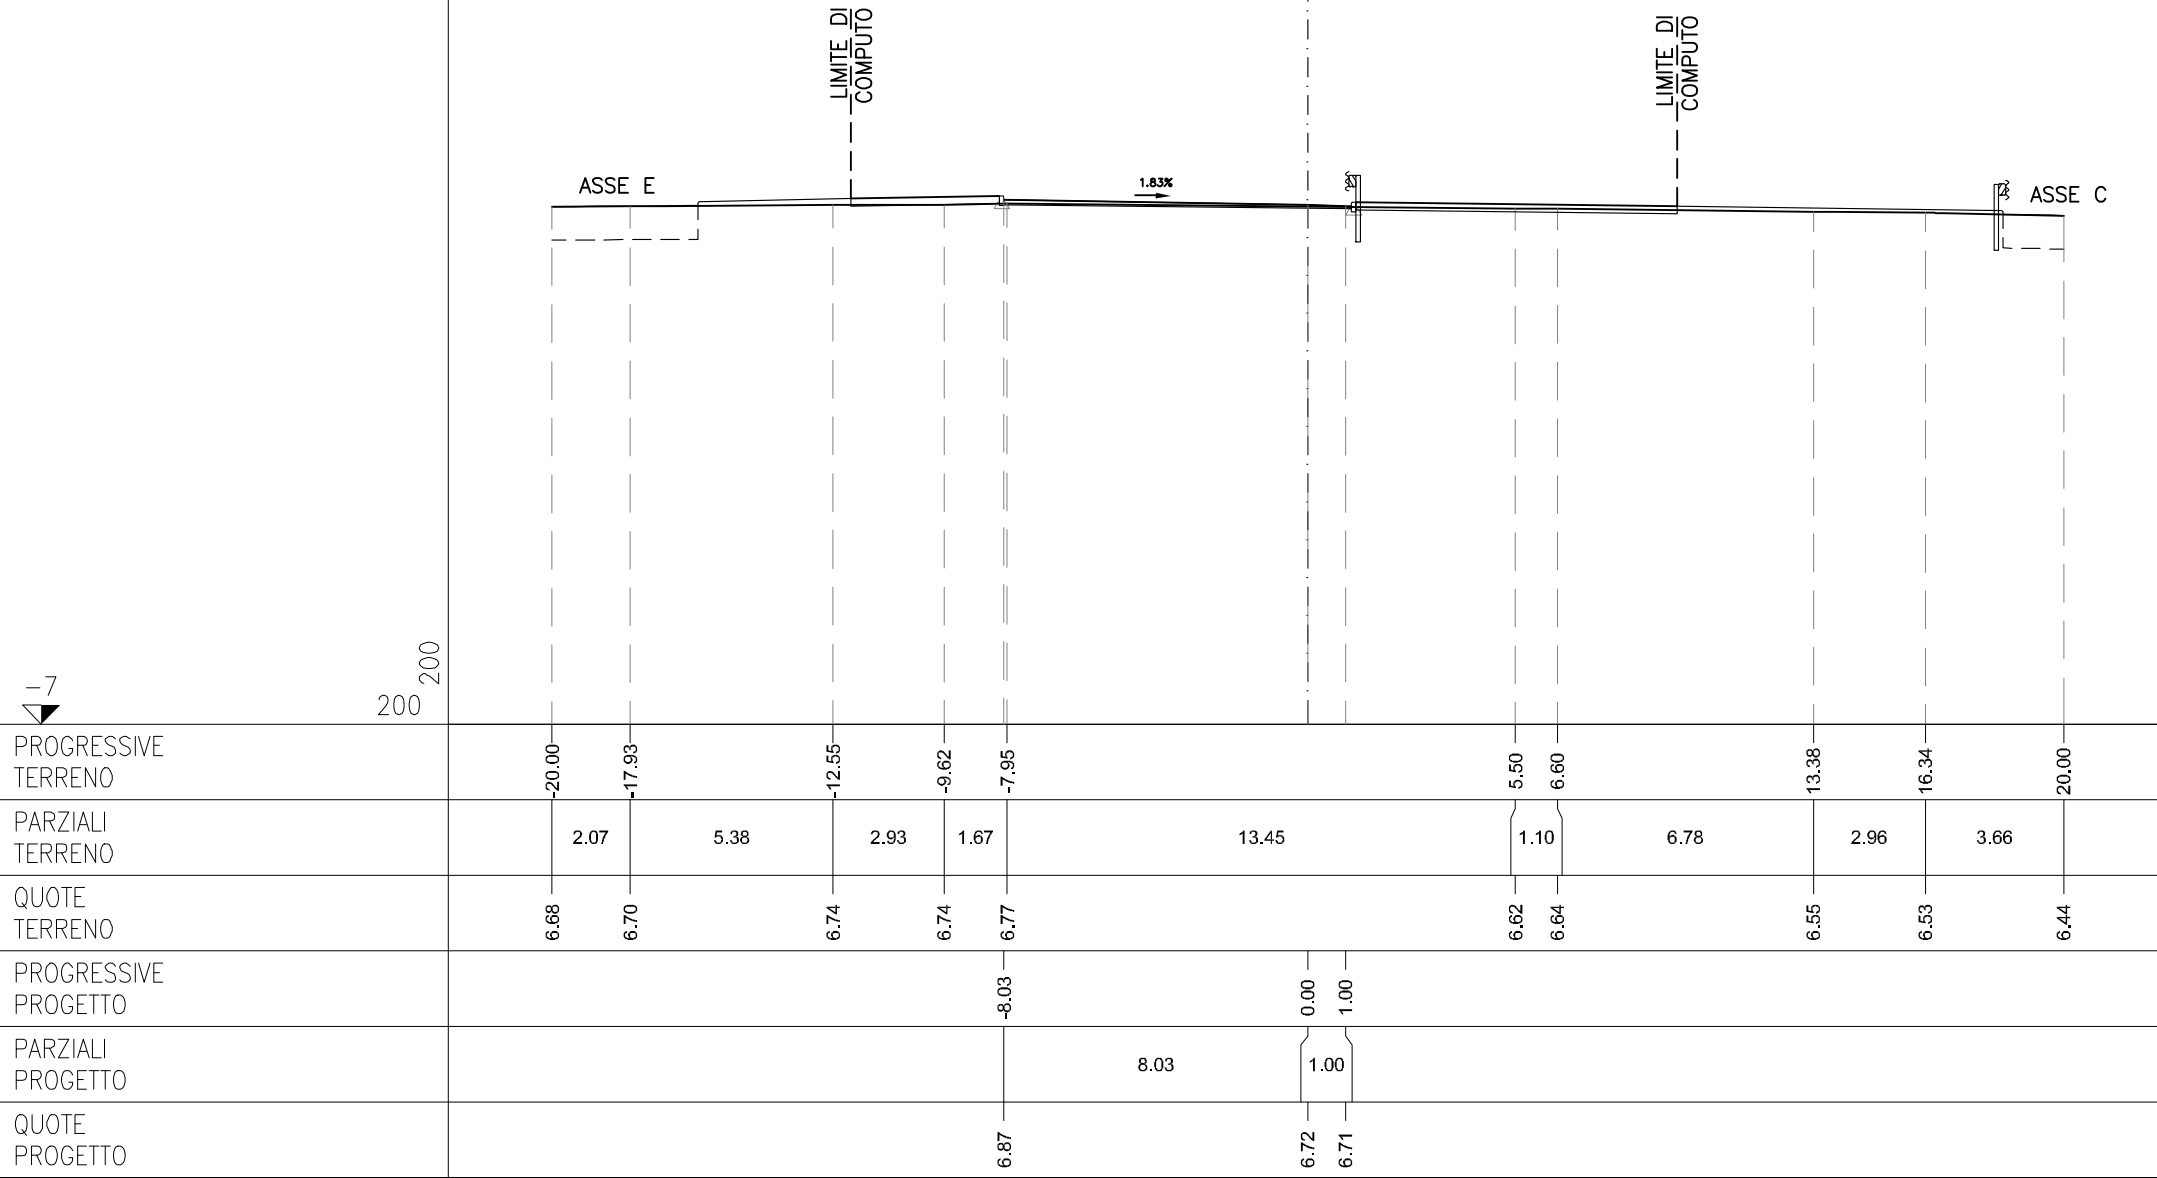

AZ RINTERRO	m ²	1.10
BA SCAVO	m ²	2.19
CA VEGETALE IN RILEVATO	m ²	2.02
ea FRESATURA	m	6.07
qa USURA	m	6.07
ta INERBIMENTO	m	10.09


SEZIONE D-6
PROGRESSIVA 50.00

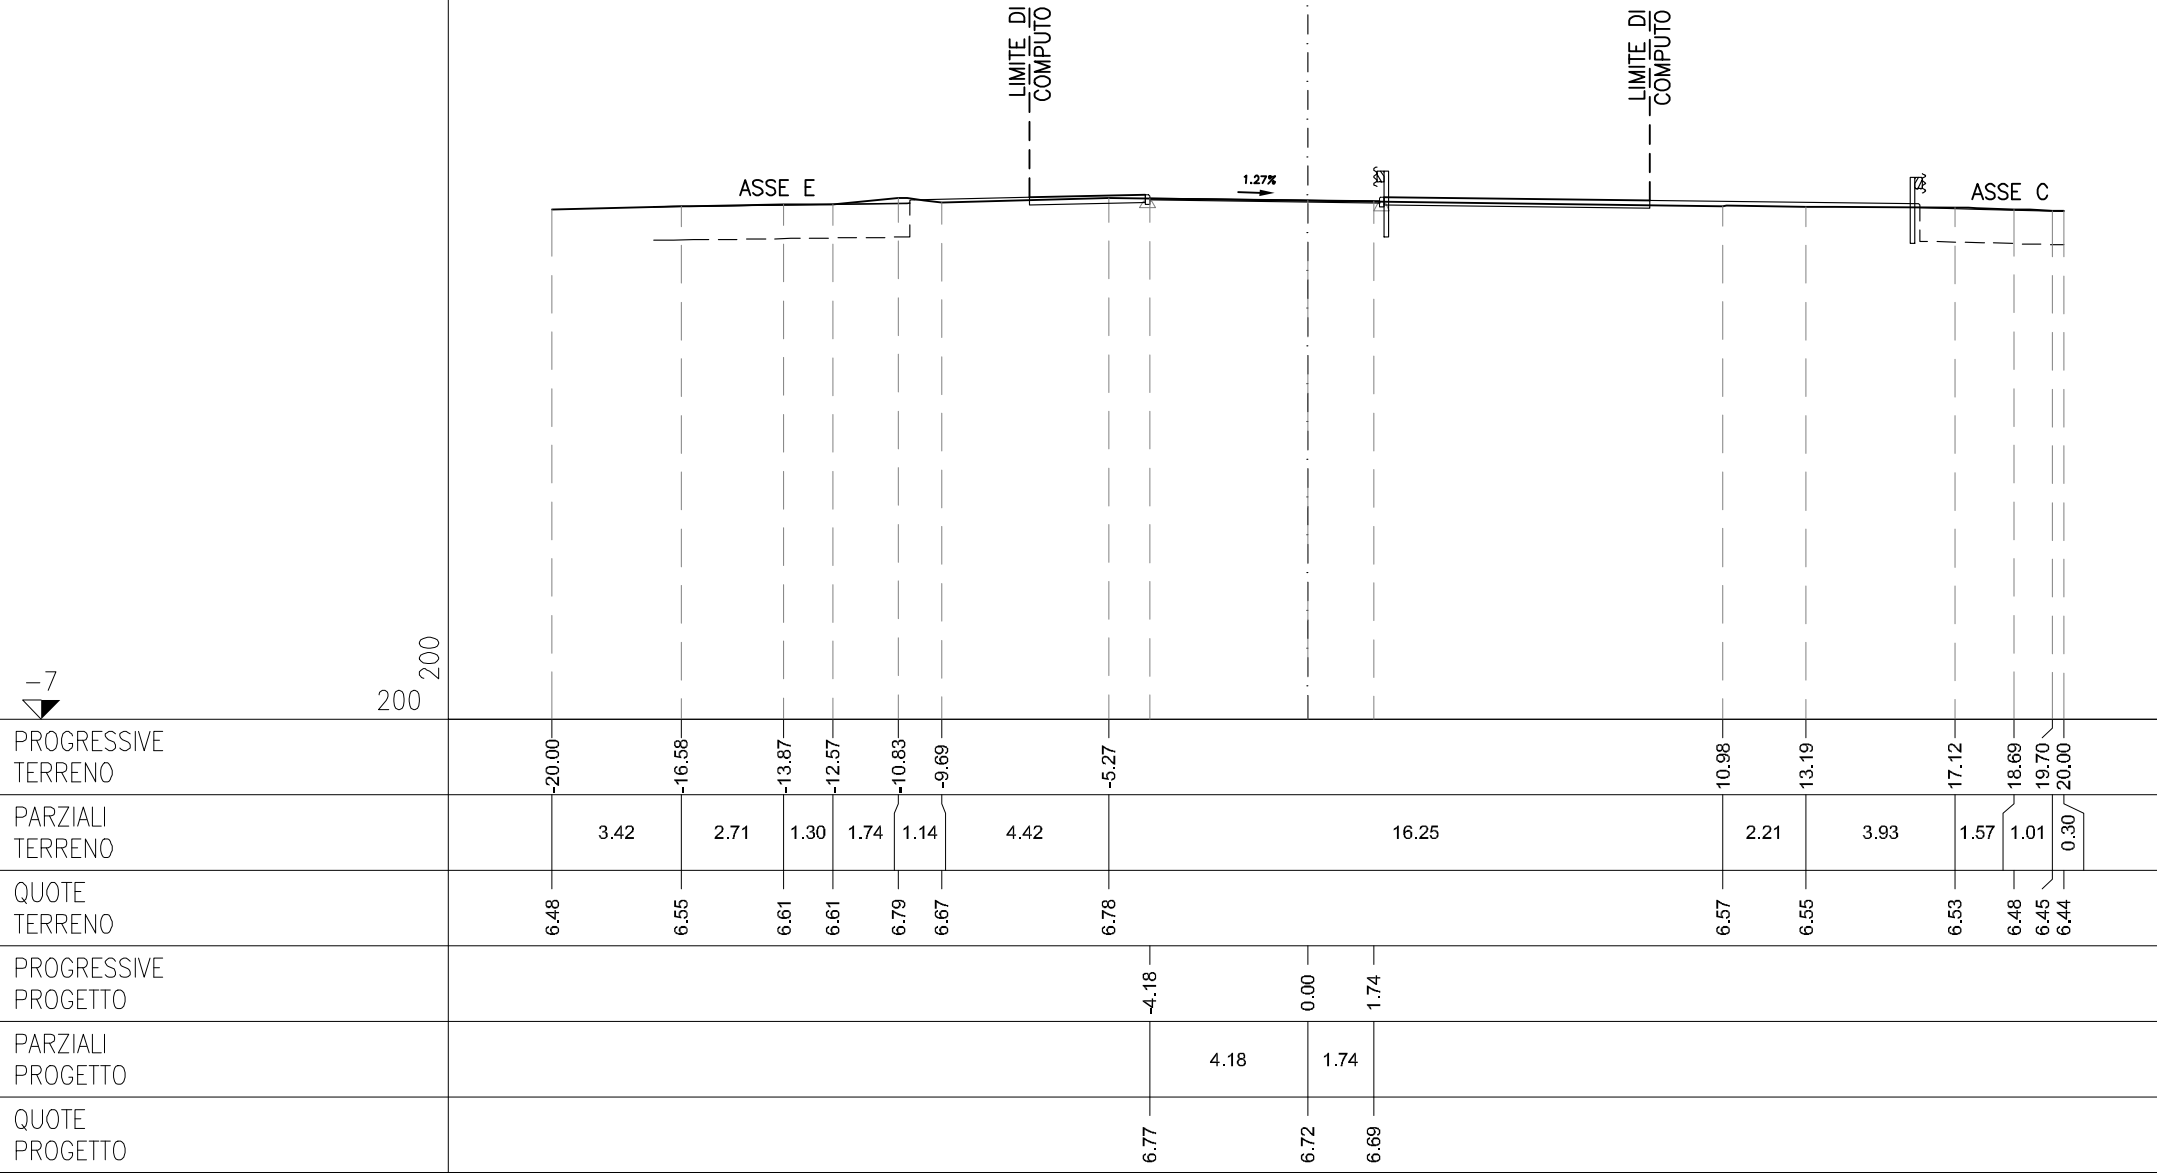

ASSE D


AZ	RINTERRO	m ²	0.86
BA	SCAVO	m ²	0.87
CA	VEGETALE IN RILEVATO	m ²	1.40
PL	BINDER IMBOTTITURA	m ²	0.85
ea	FRESATURA	m	5.88
qa	USURA	m	5.88
ta	INERBIMENTO	m	7.01

SEZIONE D-7
PROGRESSIVA 60.33

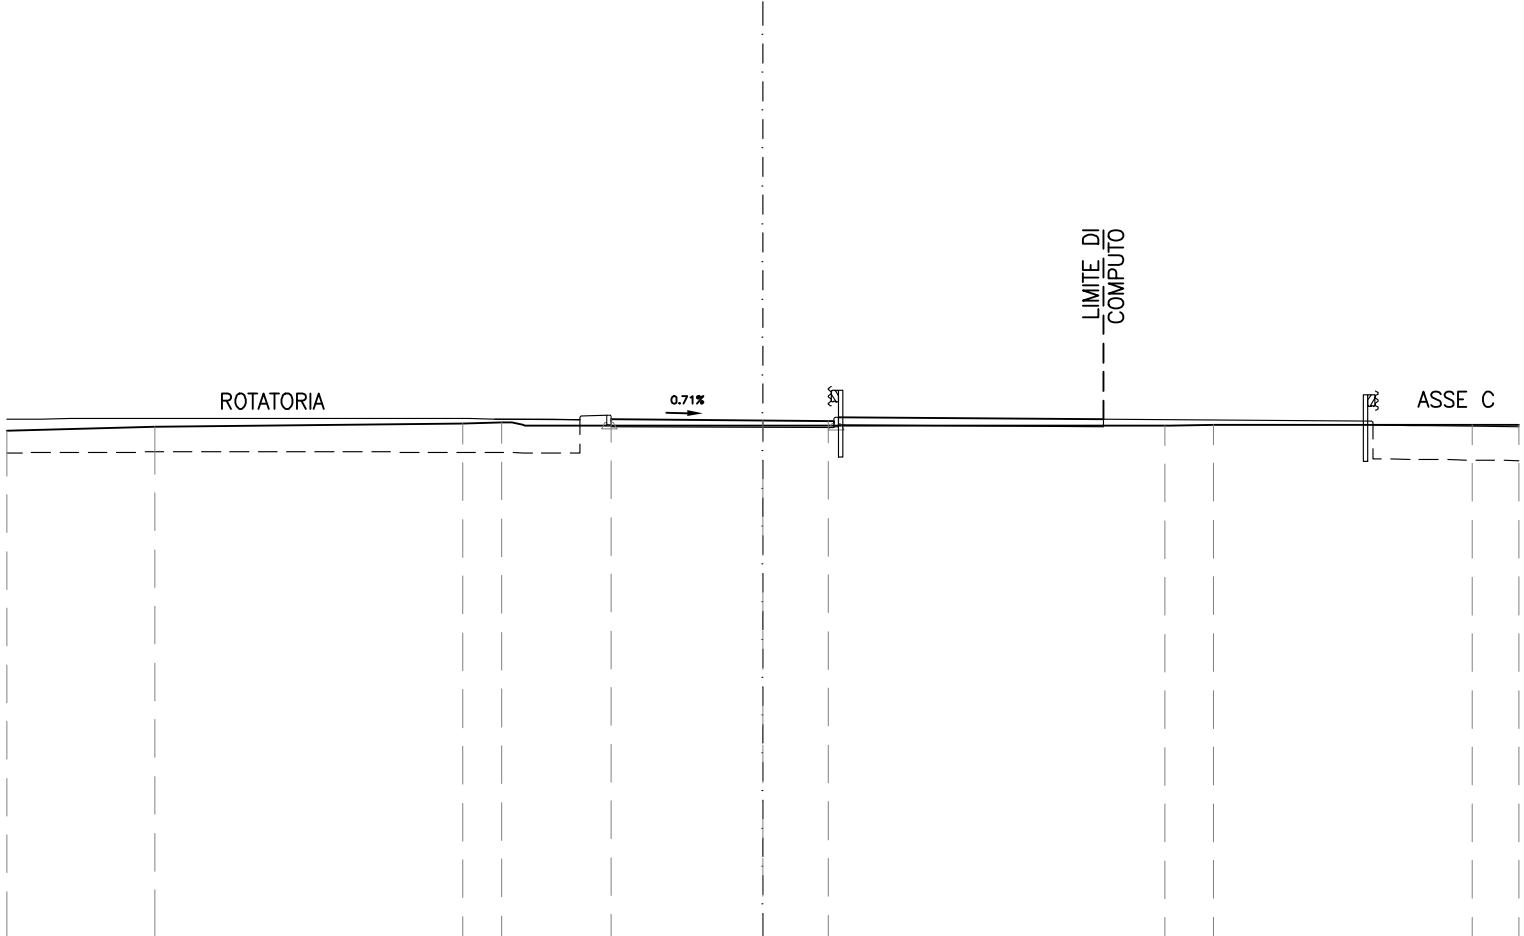


PROGRESSIVE TERRENO	-20.00	-16.08	-7.94	-6.91	10.64	11.94	18.77	20.00
PARZIALI TERRENO	3.92	8.14	1.03	17.55	1.30	6.83	1.23	
QUOTE TERRENO	6.39	6.49	6.58	6.61	6.52	6.55	6.54	6.54
PROGRESSIVE PROGETTO			-4.00	0.00	1.73			
PARZIALI PROGETTO			4.00	1.73				
QUOTE PROGETTO			6.69	6.66	6.65			

SEZIONE D-8
PROGRESSIVA 68.77

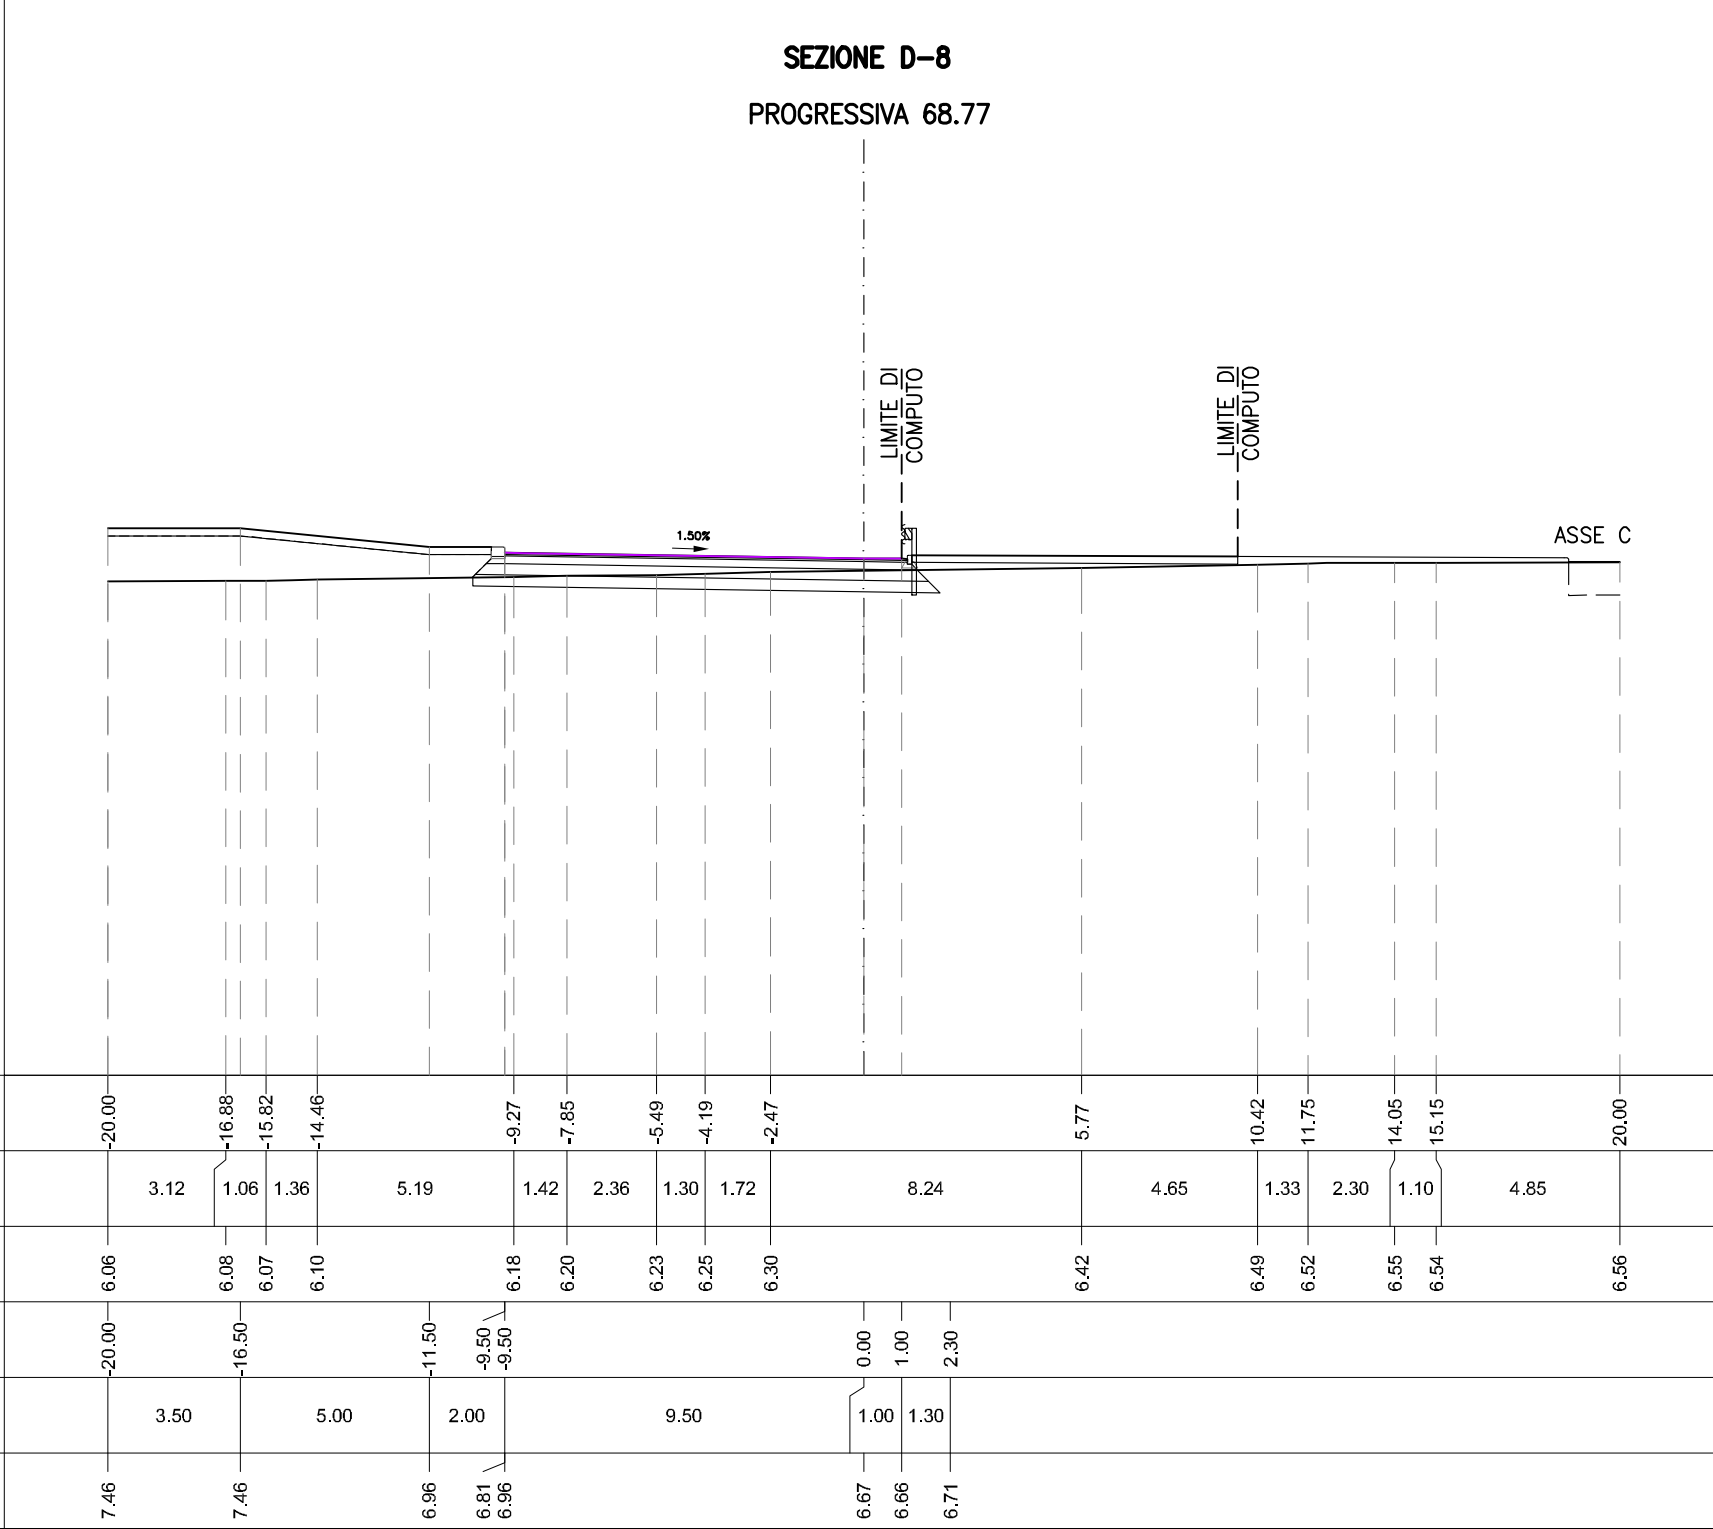

ASSE E


SEZIONE E-1
PROGRESSIVA 0.00

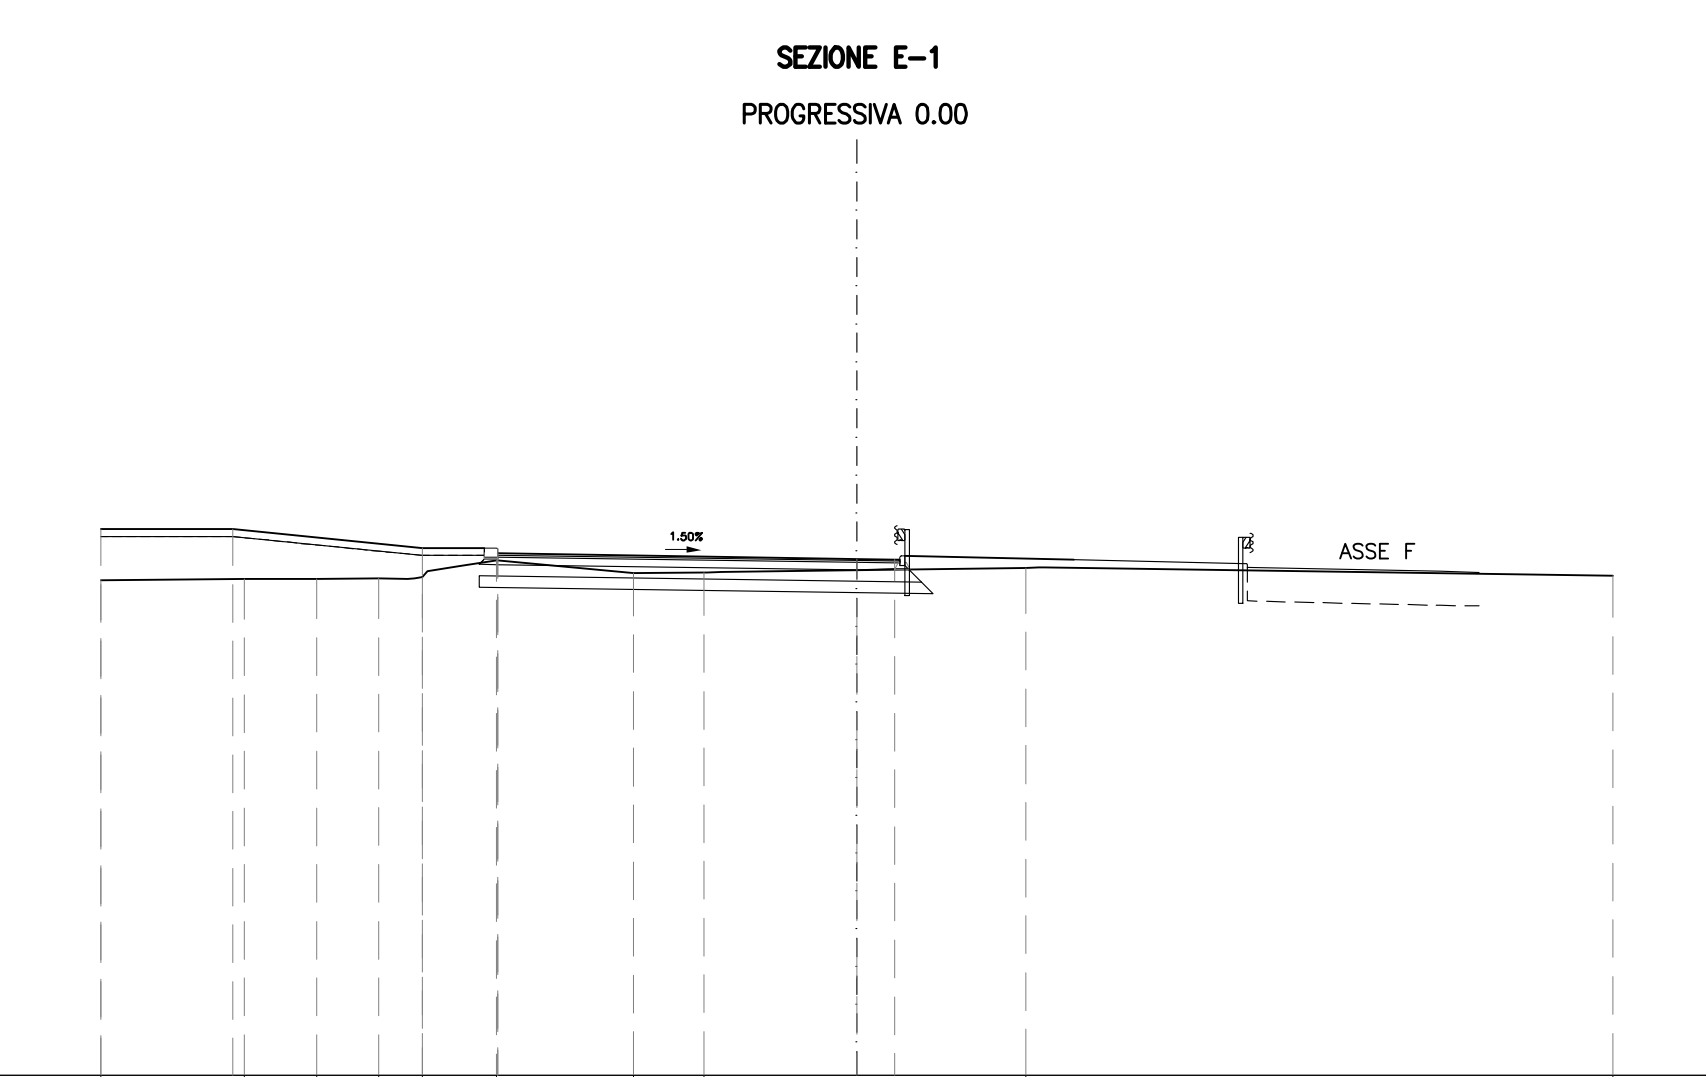

PROGRESSIVE TERRENO		-20.00	-16.21	-14.28	-12.64	-11.50	-9.53	-5.90	-4.05		4.47	20.00
PARZIALI TERRENO		3.79	1.93	1.64	1.14	1.97	3.63	1.85	8.52	15.53		
QUOTE TERRENO		6.08	6.12	6.13	6.13	6.17	6.61	6.28	6.30	6.42	6.20	
PROGRESSIVE PROGETTO		-20.00	-16.50			-11.50	-9.50		0.00	1.00		
PARZIALI PROGETTO		3.50	5.00			2.00	9.50		1.00			
QUOTE PROGETTO		7.44	7.44			6.94	6.79	6.94	6.65	6.63		


AA RILEVATO	m ²	0.20
AI RILEVATO A1–A3	m ²	2.05
BA SCAVO	m ²	5.53
CA VEGETALE IN RILEVATO	m ²	0.90
MA FOND NON LEGATA	m ²	1.96
OA BASE	m ²	1.26
la COMPATTAZIONE	m	7.02
pa BINDER	m	6.15
qa USURA	m	6.15
ta INERBIMENTO	m	4.49

SEZIONE E-2
PROGRESSIVA 9.10

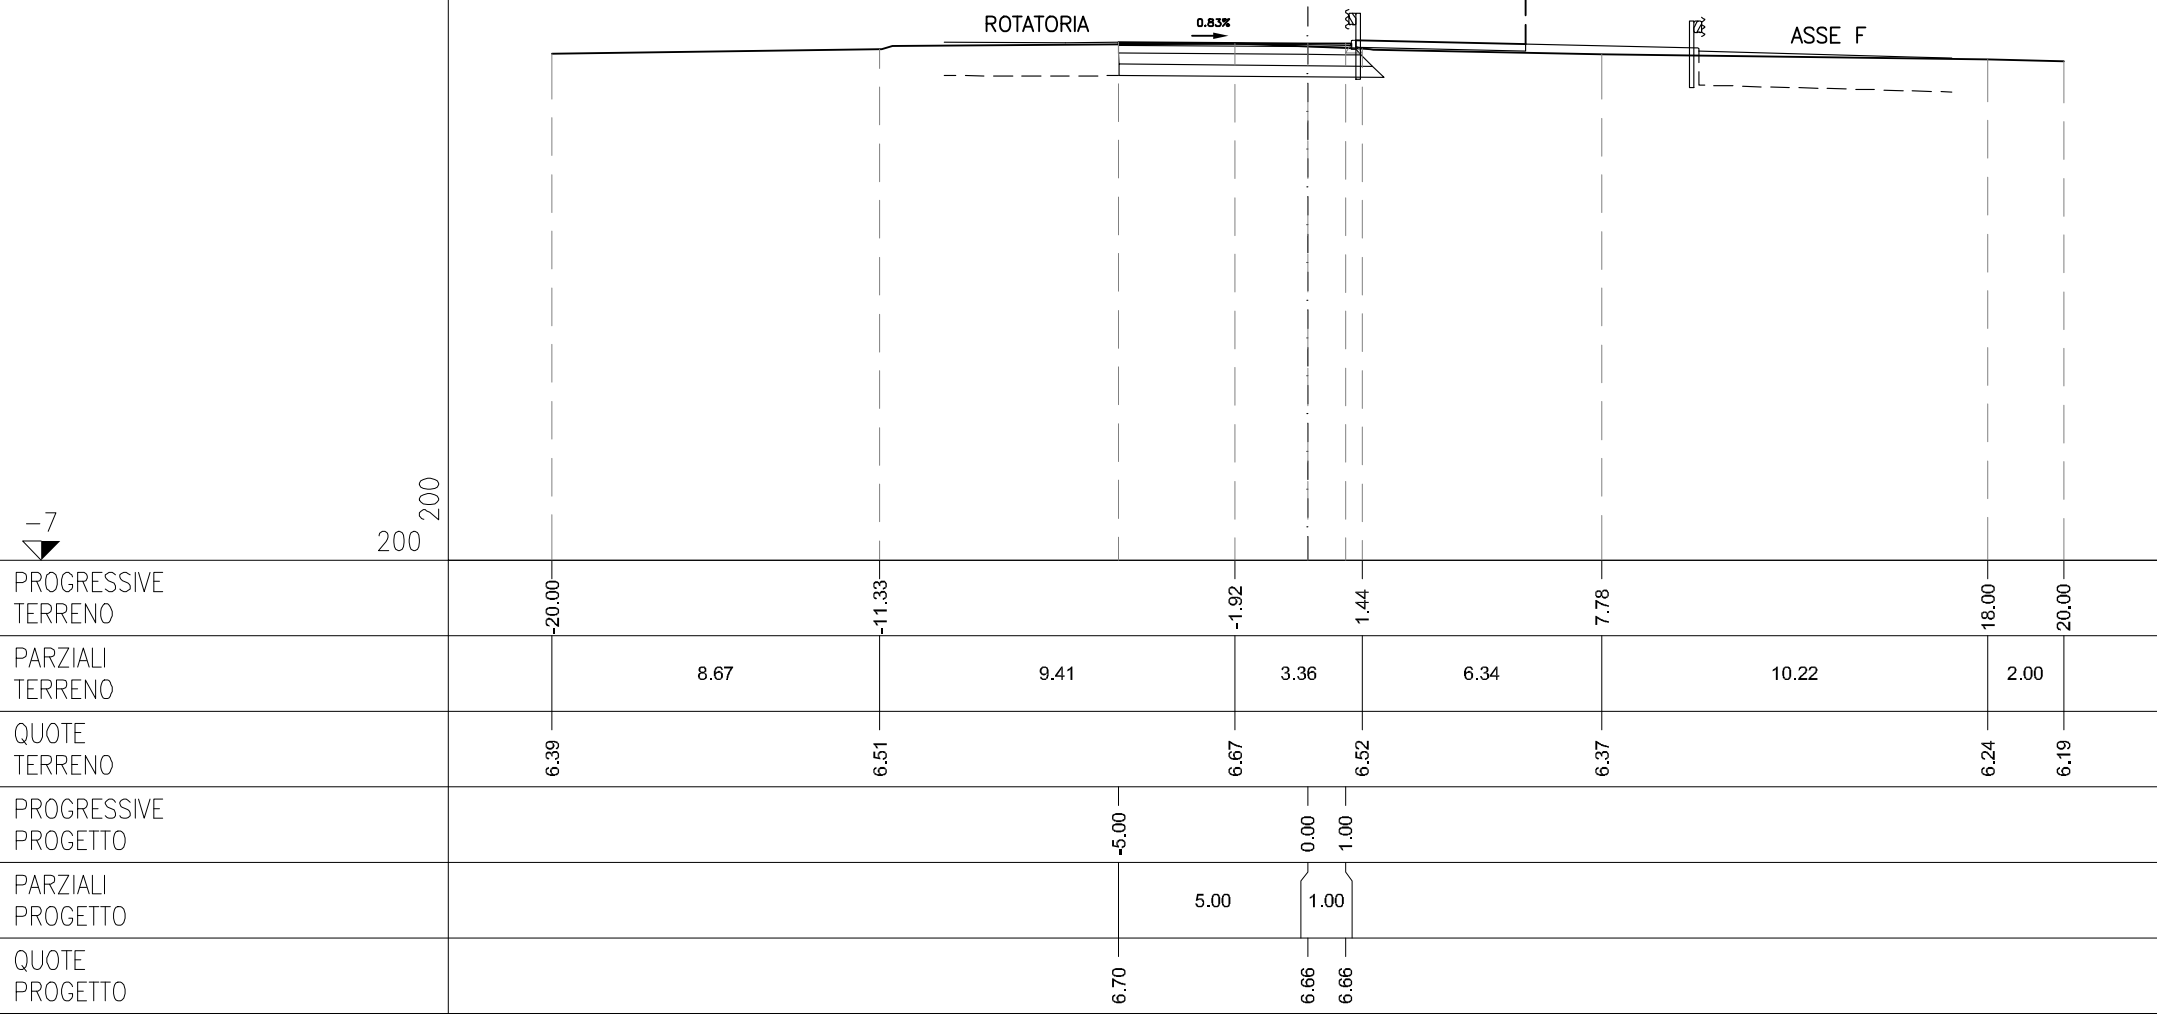

AI RILEVATO A1-A3	m ²	2.29
BA SCAVO	m ²	8.58
CA VEGETALE IN RILEVATO	m ²	0.96
MA FOND NON LEGATA	m ²	2.10
OA BASE	m ²	1.30
ha ANTICAPILLARE IN RIL	m	5.67
ie BONIFICA IN SCAVO	m	5.67
la COMPATTAZIONE	m	2.26
pa BINDER	m	6.21
qa USURA	m	6.21
ta INERBIMENTO	m	6.61

SEZIONE E-3
PROGRESSIVA 20.00

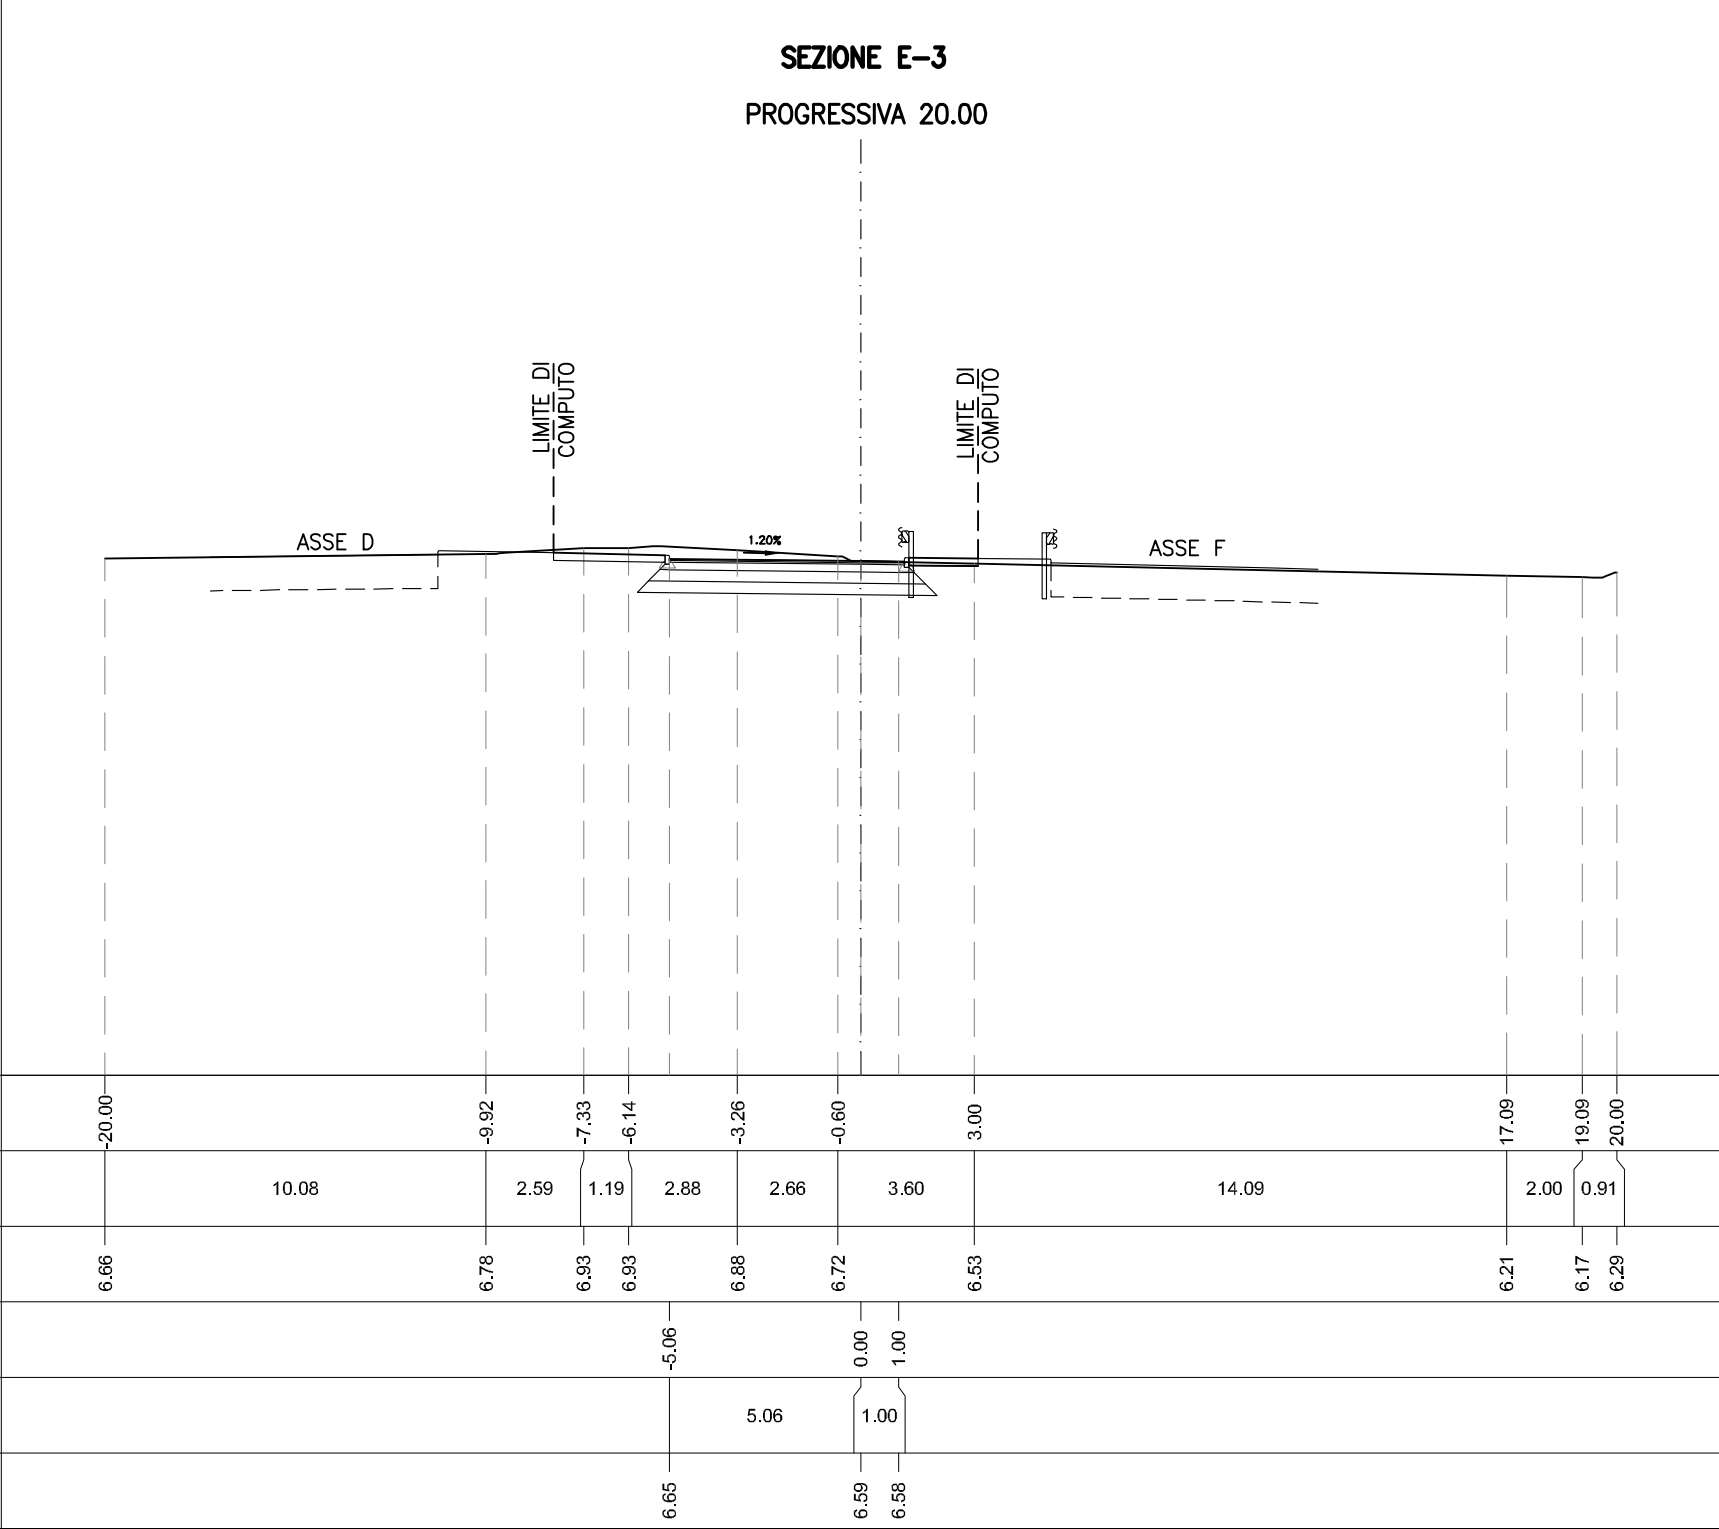

BA SCAVO	m ²	1.01
CA VEGETALE IN RILEVATO	m ²	0.66
qa USURA	m	6.98
ta INERBIMENTO	m	3.30


SEZIONE E-4
PROGRESSIVA 25.72



PROGRESSIVE TERRENO	-20.00	-12.78	-6.93	-4.43	-2.99	-1.98	1.57	4.48	7.95	10.13	15.26	16.43	18.36	20.00
PARZIALI TERRENO	7.22	5.85	2.50	1.44	1.01	3.55	2.91	3.47	2.18	5.13	1.17	1.93	1.64	
QUOTE TERRENO	6.69	6.78	6.65	6.62	6.60	6.61	6.52	6.46	6.38	6.34	6.23	6.41	6.36	5.80
PROGRESSIVE PROGETTO			-5.98				0.00	1.00						
PARZIALI PROGETTO				5.98			1.00							
QUOTE PROGETTO			6.63				6.56	6.55						


AZ RINTERRO	m ²	0.67
BA SCAVO	m ²	1.10
CA VEGETALE IN RILEVATO	m ²	0.77
ea FRESATURA	m	10.45
qa USURA	m	10.45
ta INERBIMENTO	m	3.81

SEZIONE E-5
PROGRESSIVA 40.00

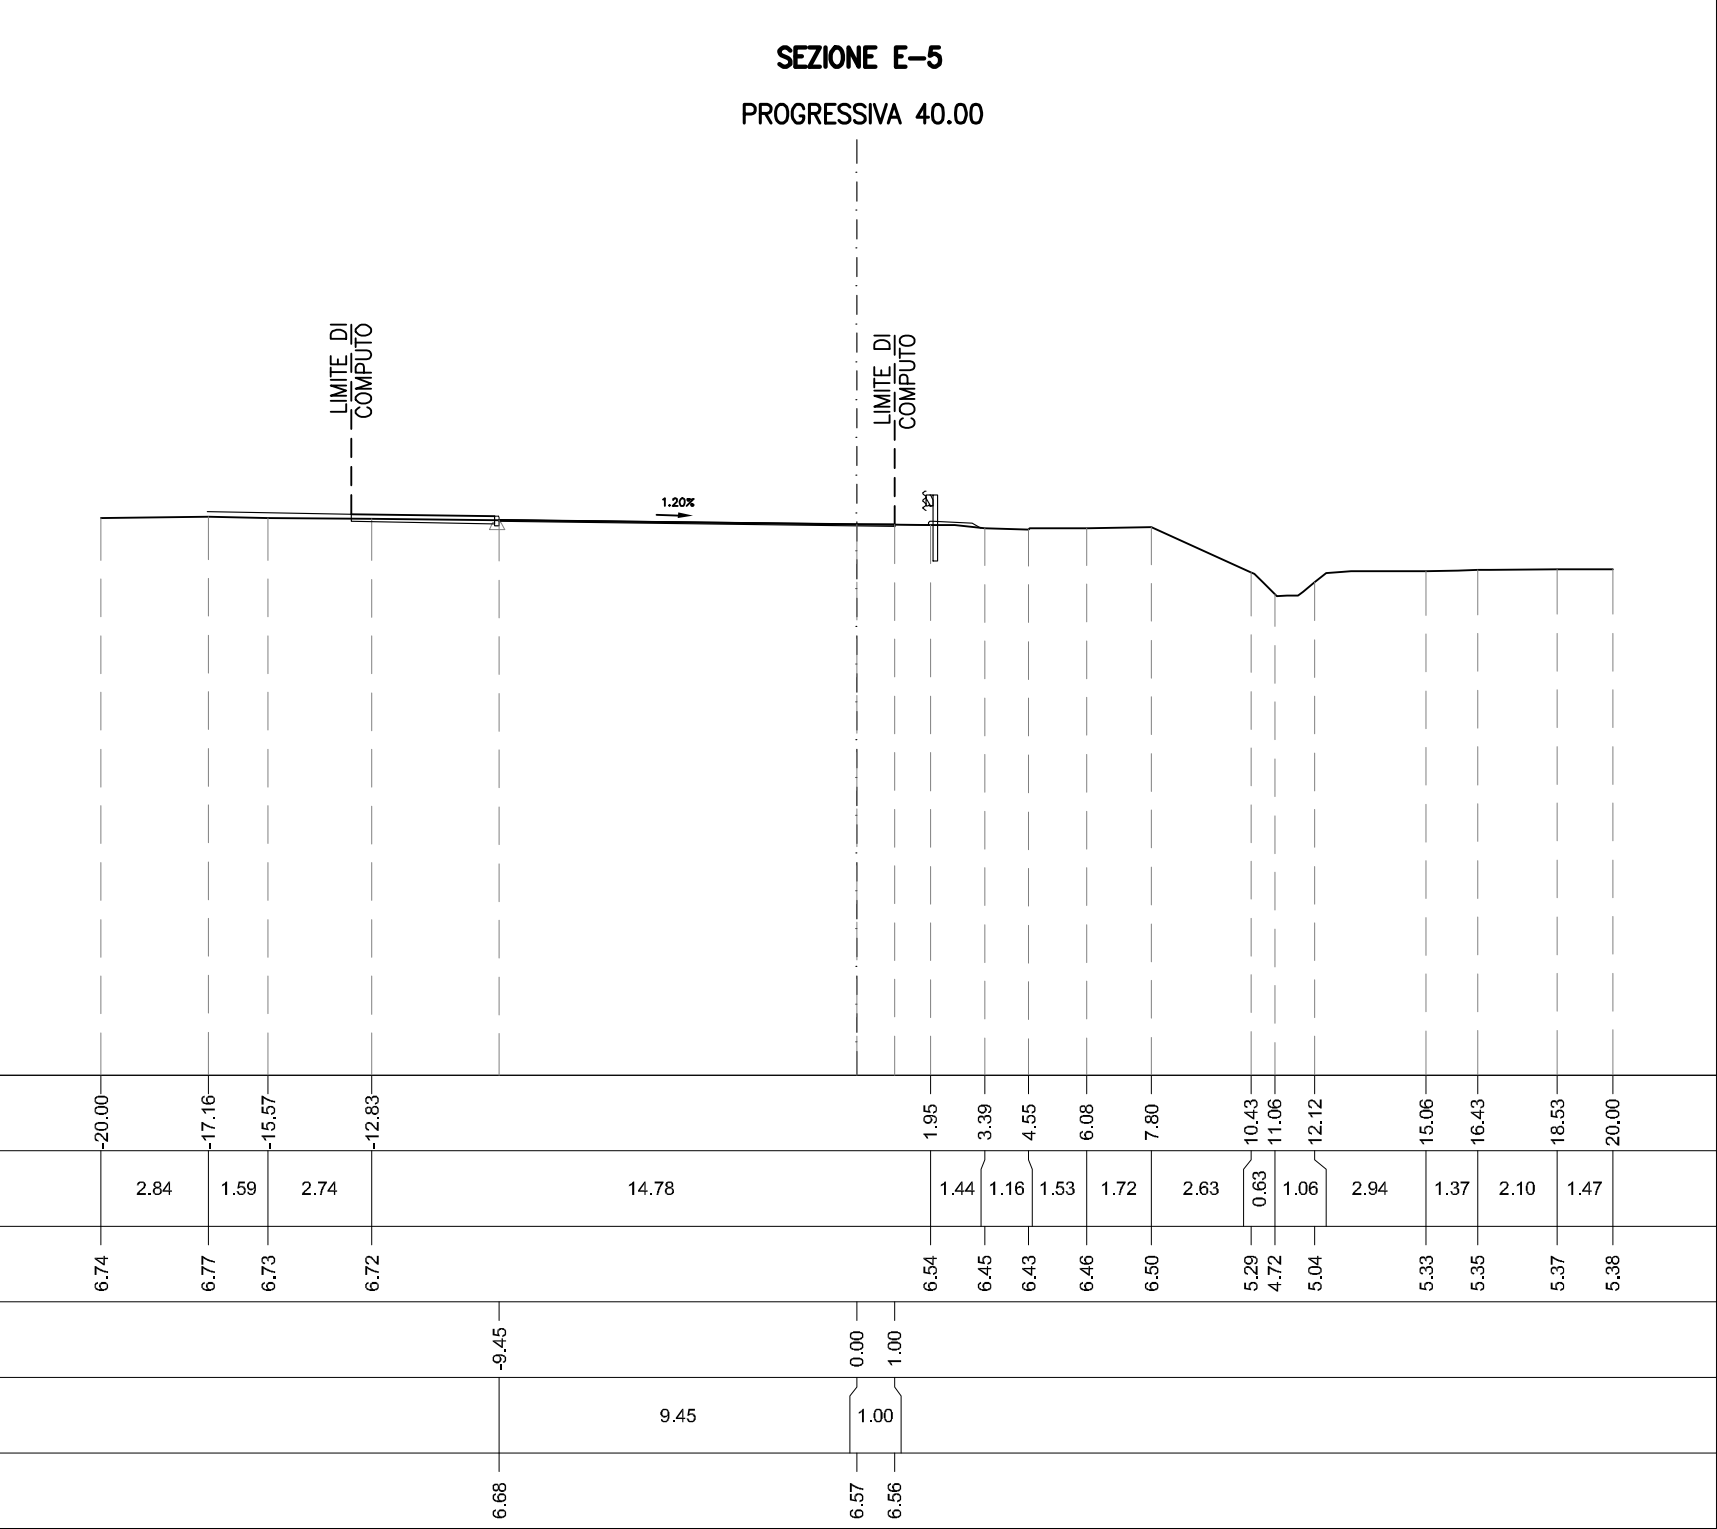


AE	ARGINELLO	m ²	0.98
AZ	RINTERRO	m ²	0.67
BA	SCAVO	m ²	2.22
CA	VEGETALE IN RILEVATO	m ²	1.00
ea	FRESATURA	m	11.99
qa	USURA	m	11.99
ta	INERBIMENTO	m	5.07

SEZIONE E-6
PROGRESSIVA 50.00

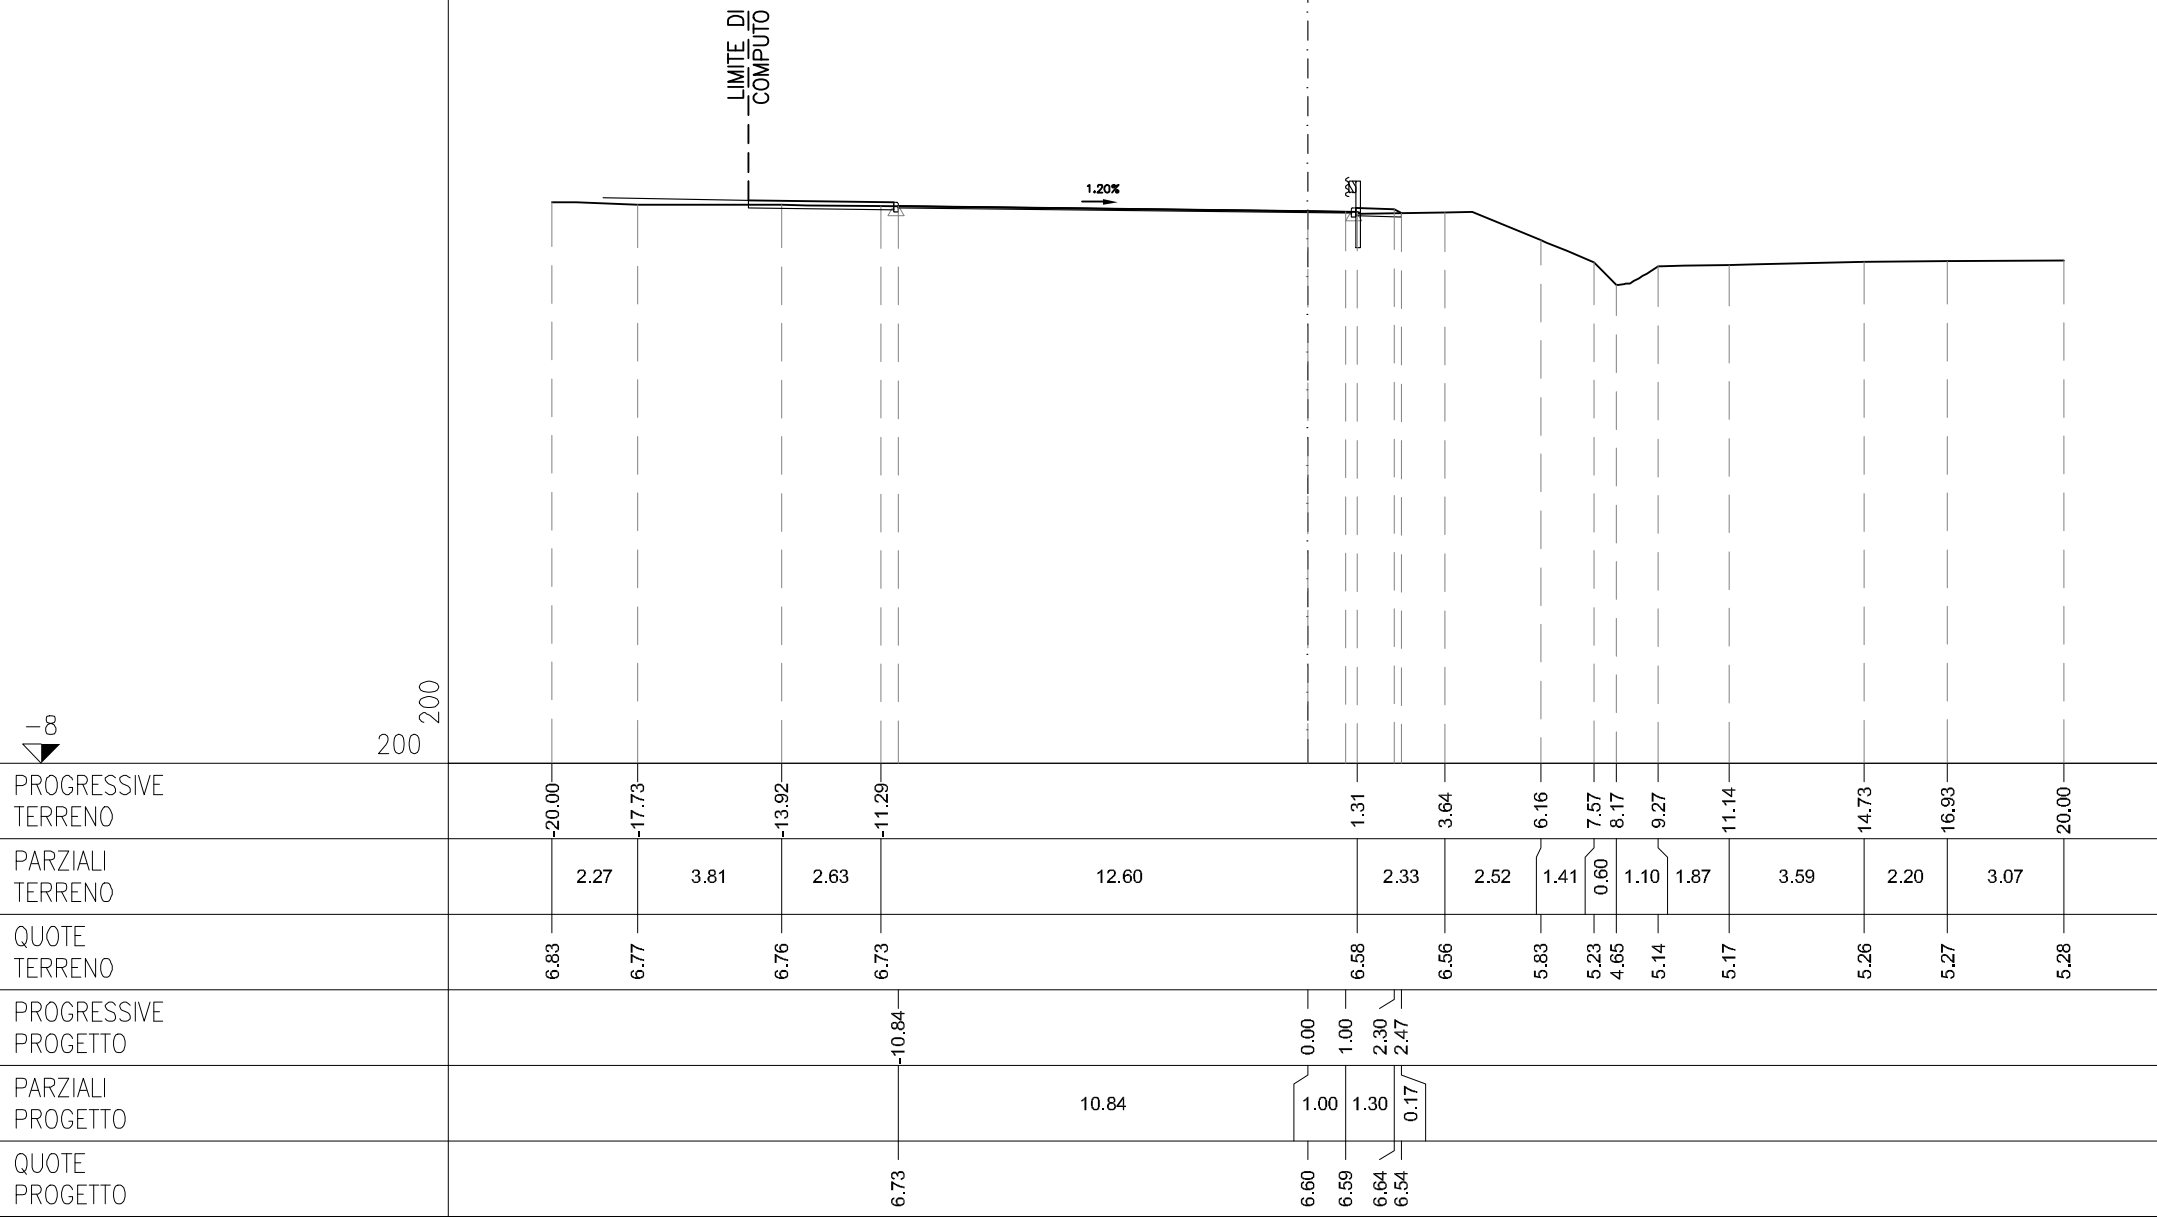

AE	ARGINELLO	m ²	0.97
BA	SCAVO	m ²	1.17
ea	FRESATURA	m	12.39
qa	USURA	m	12.39
ta	INERBIMENTO	m	1.13

SEZIONE E-7
PROGRESSIVA 55.41

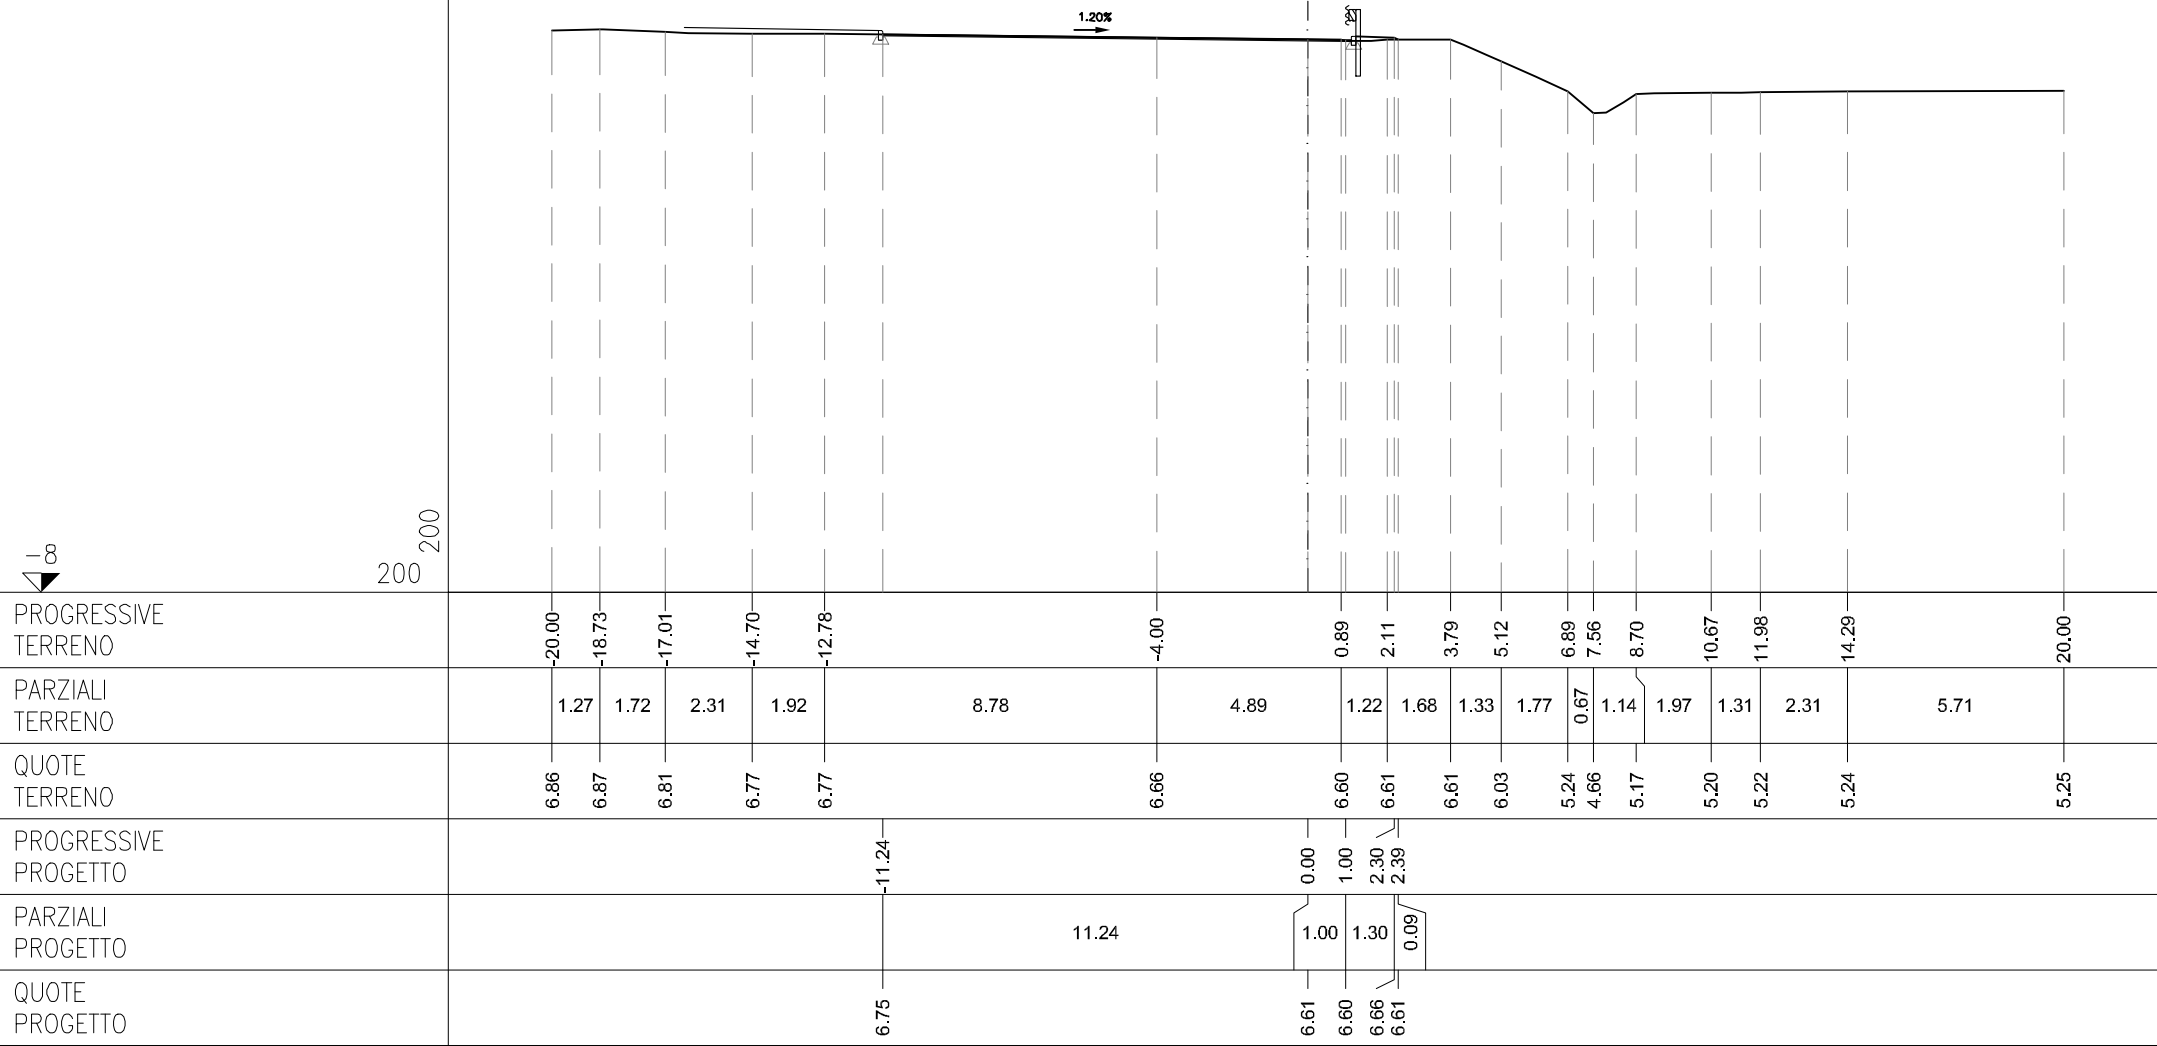

ASSE F

SEZIONE F-1
PROGRESSIVA 0.00

Riconfigurazione
arginello

ASSE G

2.34%


-9

200
200

PROGRESSIVE TERRENO	20.00	18.02	16.30	14.77	13.33	12.30		-9.95	-9.48	-8.29		-3.26	0.41		3.96	6.06	8.67	11.79	15.70	20.00
PARZIALI TERRENO	1.98	1.72	1.53	1.44	1.03	2.35	0.47	1.19	5.03		3.67	3.55	2.10	2.61	3.12	3.91	4.30			
QUOTE TERRENO	5.23	5.19	5.01	4.82	3.77	3.78	5.48	6.04	6.24		6.14	6.04		5.87	5.84	5.91	5.79	5.79	5.74	
PROGRESSIVE PROGETTO											-3.57	0.00	1.20	2.50	2.81					
PARZIALI PROGETTO											3.57	1.20	1.30	0.31						
QUOTE PROGETTO											6.14	6.06	6.03	6.09	5.91					

AE	ARGINELLO	m ²	1.11
BA	SCAVO	m ²	1.21
CA	VEGETALE IN RILEVATO	m ²	0.24
PL	BINDER IMBOTTITURA	m ²	0.08
ea	FRESATURA	mm	2.01
qa	USURA	mm	2.01
ta	INERBIMENTO	m	1.39

SEZIONE F-2
PROGRESSIVA 10.00

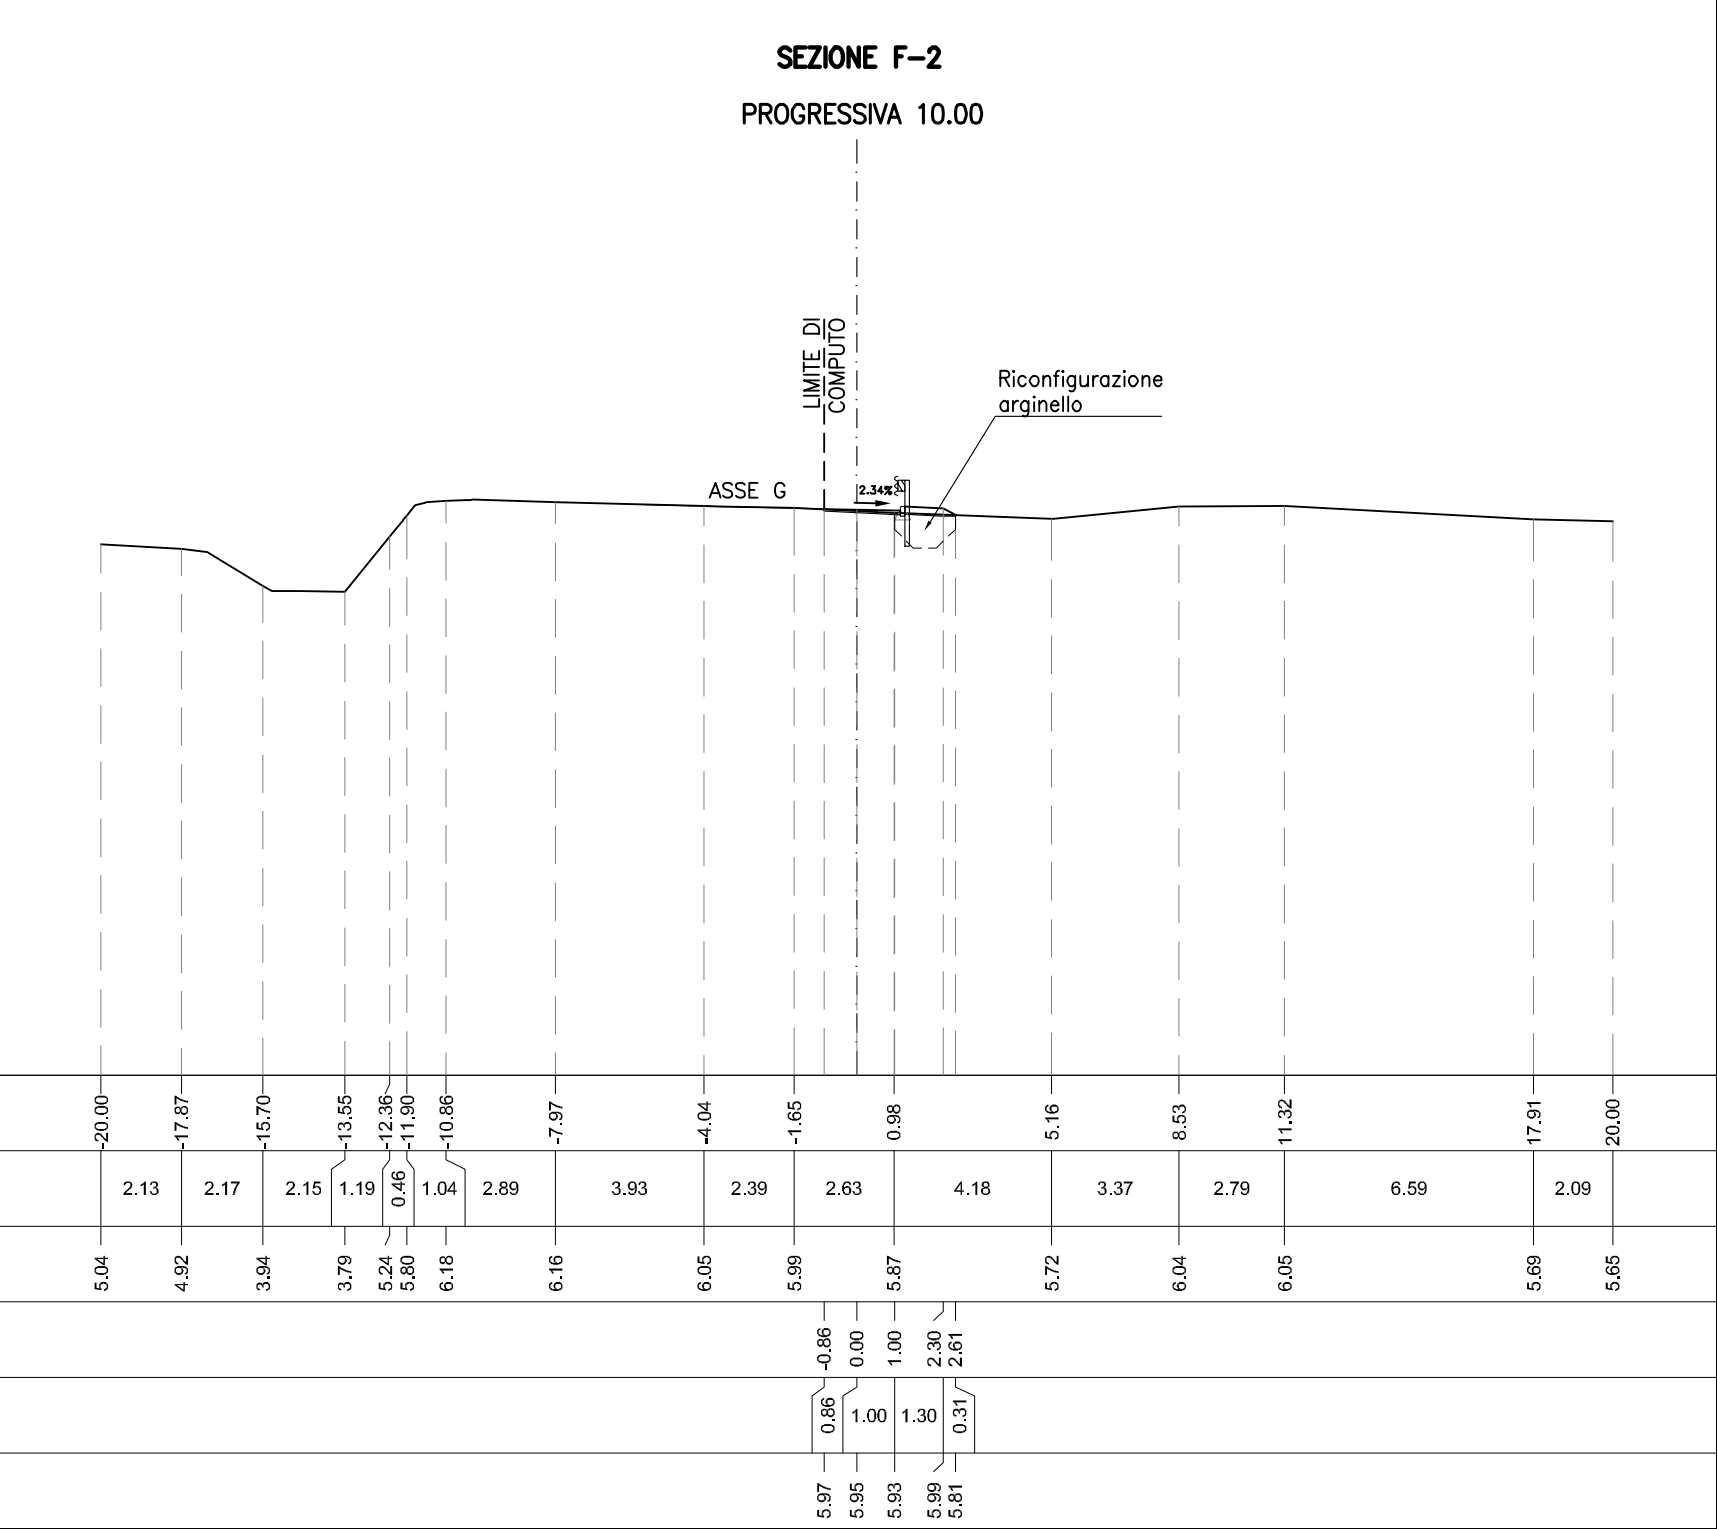

ASSE F

AE	ARGINELLO	m ²	1.06
BA	SCAVO	m ²	1.24
CA	VEGETALE IN RILEVATO	m ²	0.24
ea	FRESATURA	mm	4.11
qa	USURA	mm	4.11
ta	INERBIMENTO	m	1.28


SEZIONE F-3

PROGRESSIVA 20.00




PROGRESSIVE TERRENO	-20.00	-18.54	-17.69	-15.80	-15.30	-13.89	-12.88	-10.35	-3.69	-0.96	1.49	2.76	4.98	6.15	6.91	8.24	9.68	14.11	20.00
PARZIALI TERRENO	1.46	0.85	1.89	0.50	1.41	1.01	2.53	6.66	2.73	2.45	1.27	2.22	1.17	0.76	1.33	1.44	4.43	5.89	
QUOTE TERRENO	5.16	4.44	3.73	3.74	4.35	6.07	6.22	6.18	6.01	5.91	5.84	5.80	5.65	5.30	4.75	5.28	5.56	5.53	5.42
PROGRESSIVE PROGETTO									-2.96	0.00	1.00	2.30	2.52						
PARZIALI PROGETTO									2.96	1.00	1.30	0.22							
QUOTE PROGETTO									5.98	5.90	5.88	5.93	5.81						

AE ARGINELLO	m ²	1.04
BA SCAVO	m ²	1.24
CA VEGETALE IN RILEVATO	m ²	0.23
PL BINDER IMBOTTITURA	m ²	0.15
ea FRESATURA	m	6.15
qa USURA	m	6.15
ta INERBIMENTO	m	1.24

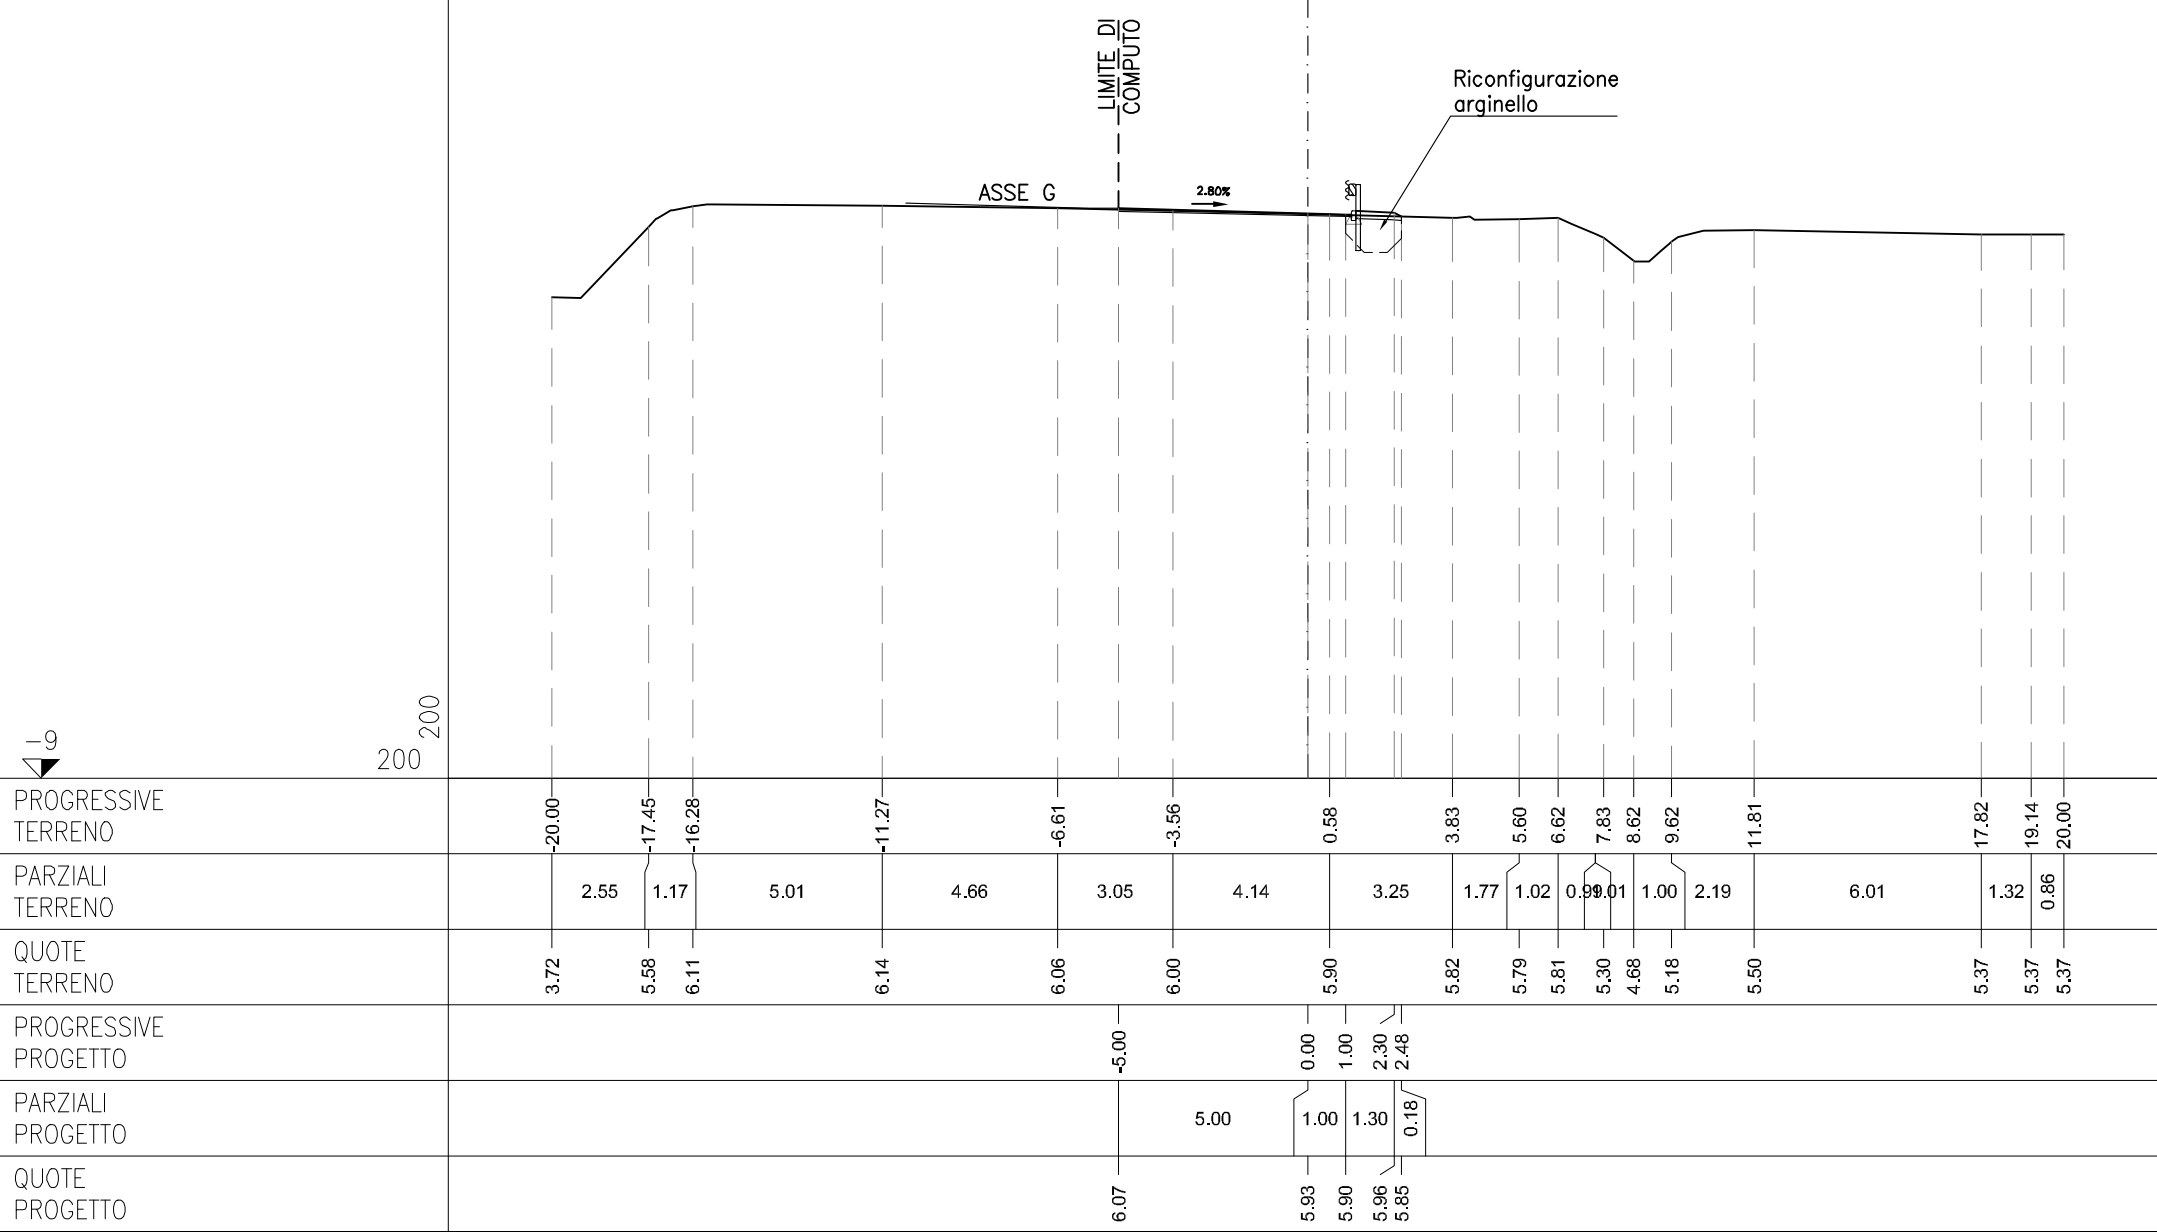


AE	ARGINELLO	m ²	1.10
AZ	RINTERRO	m ²	0.37
BA	SCAVO	m ²	1.62
CA	VEGETALE IN RILEVATO	m ²	0.69
PL	BINDER IMBOTTITURA	m ²	0.51
ea	FRESATURA	m	6.30
qa	USURA	m	6.30
ta	INERBIMENTO	m	3.53

SEZIONE F-5
PROGRESSIVA 40.00

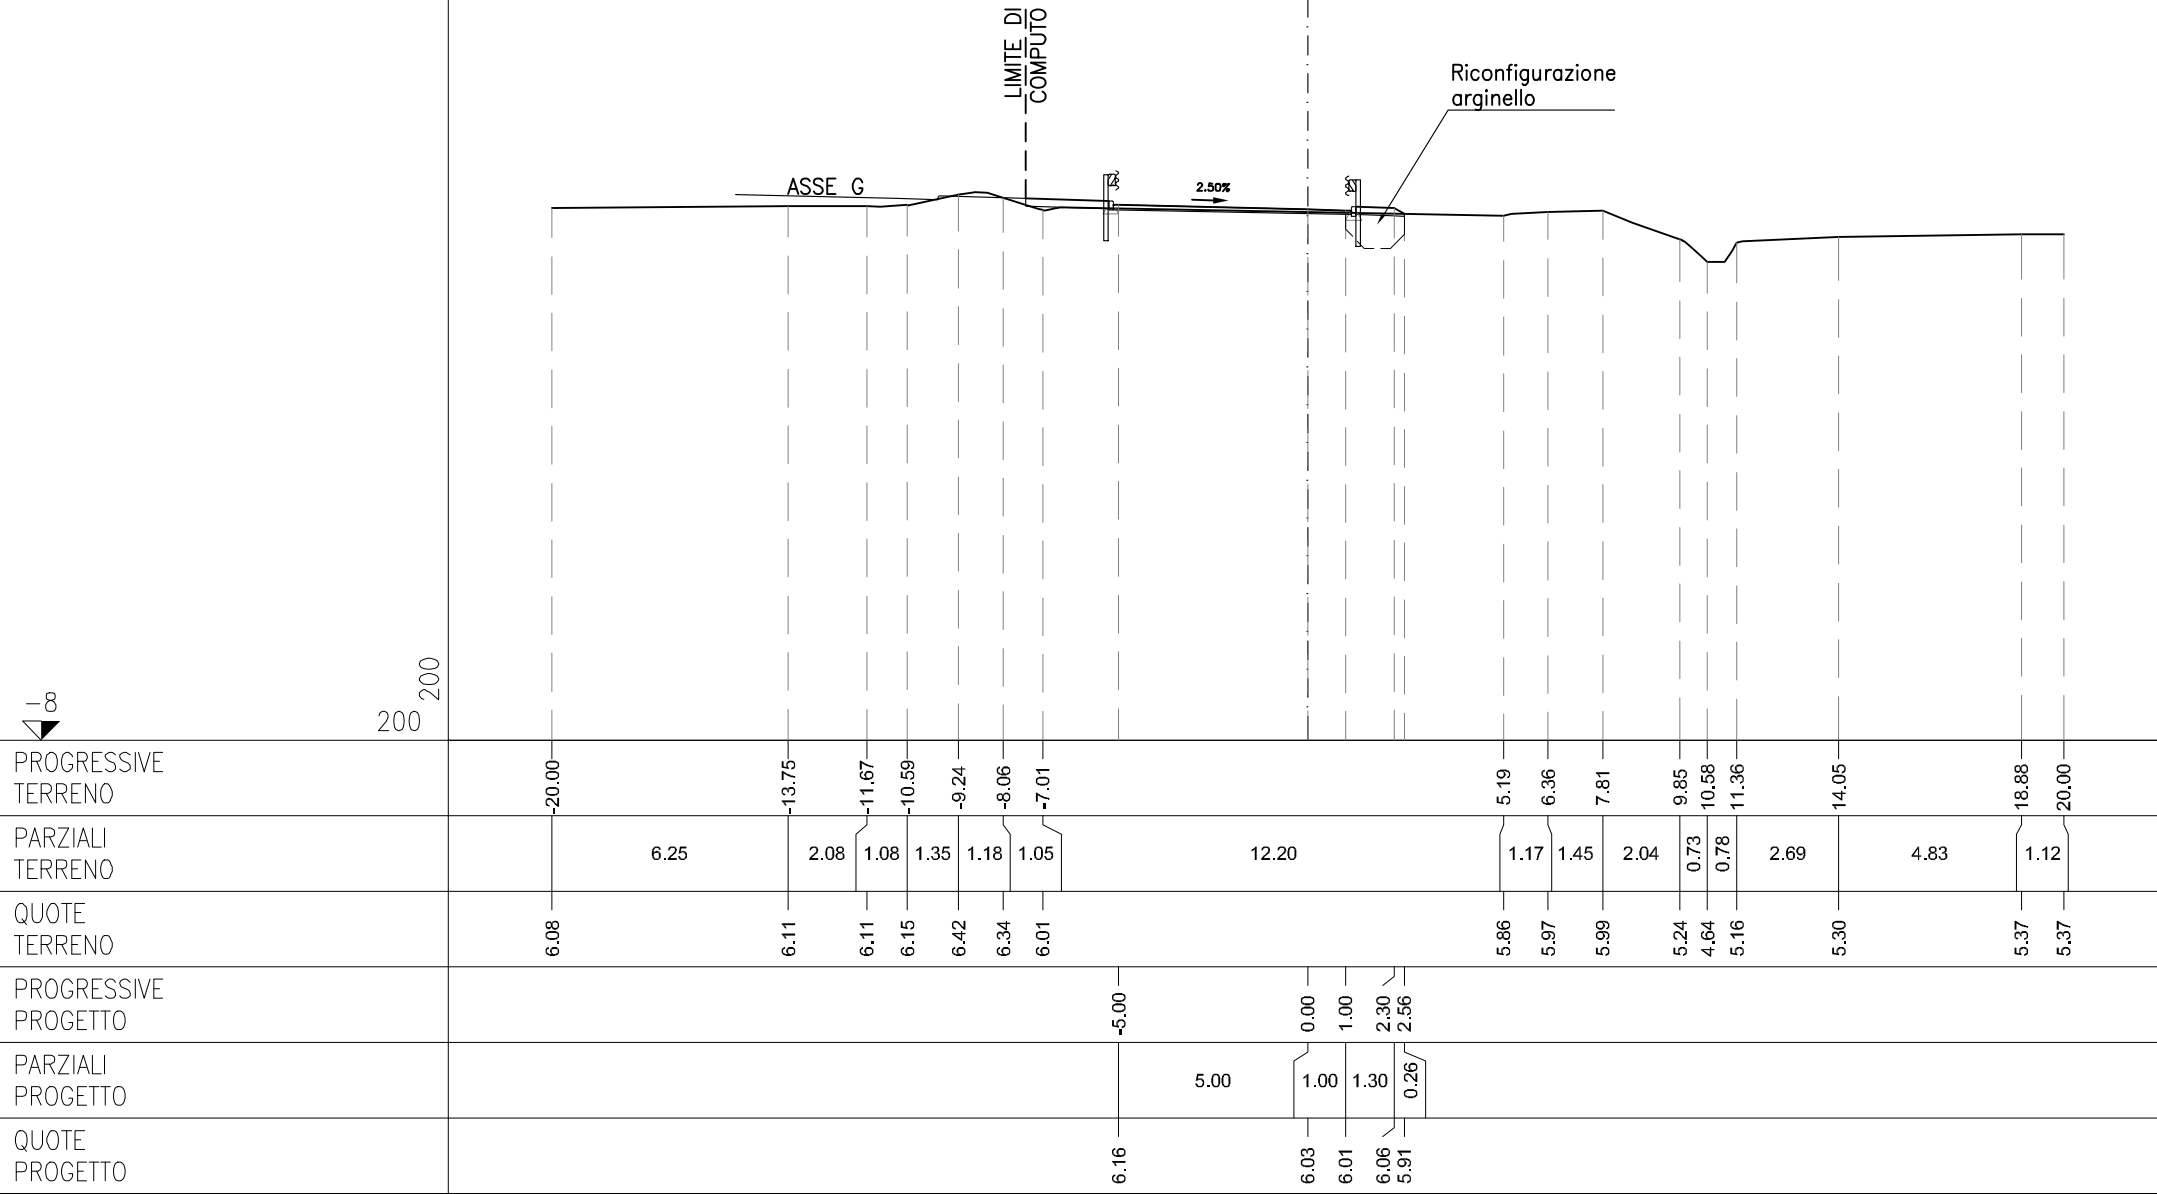


AE	ARGINELLO	m ²	1.08
AZ	RINTERRO	m ²	0.91
BA	SCAVO	m ²	2.94
CA	VEGETALE IN RILEVATO	m ²	1.15
PL	BINDER IMBOTTITURA	m ²	0.13
ea	FRESATURA	mm	6.30
qa	USURA	m	6.30
ta	INERBIMENTO	m	5.83

SEZIONE F-6
PROGRESSIVA 50.00

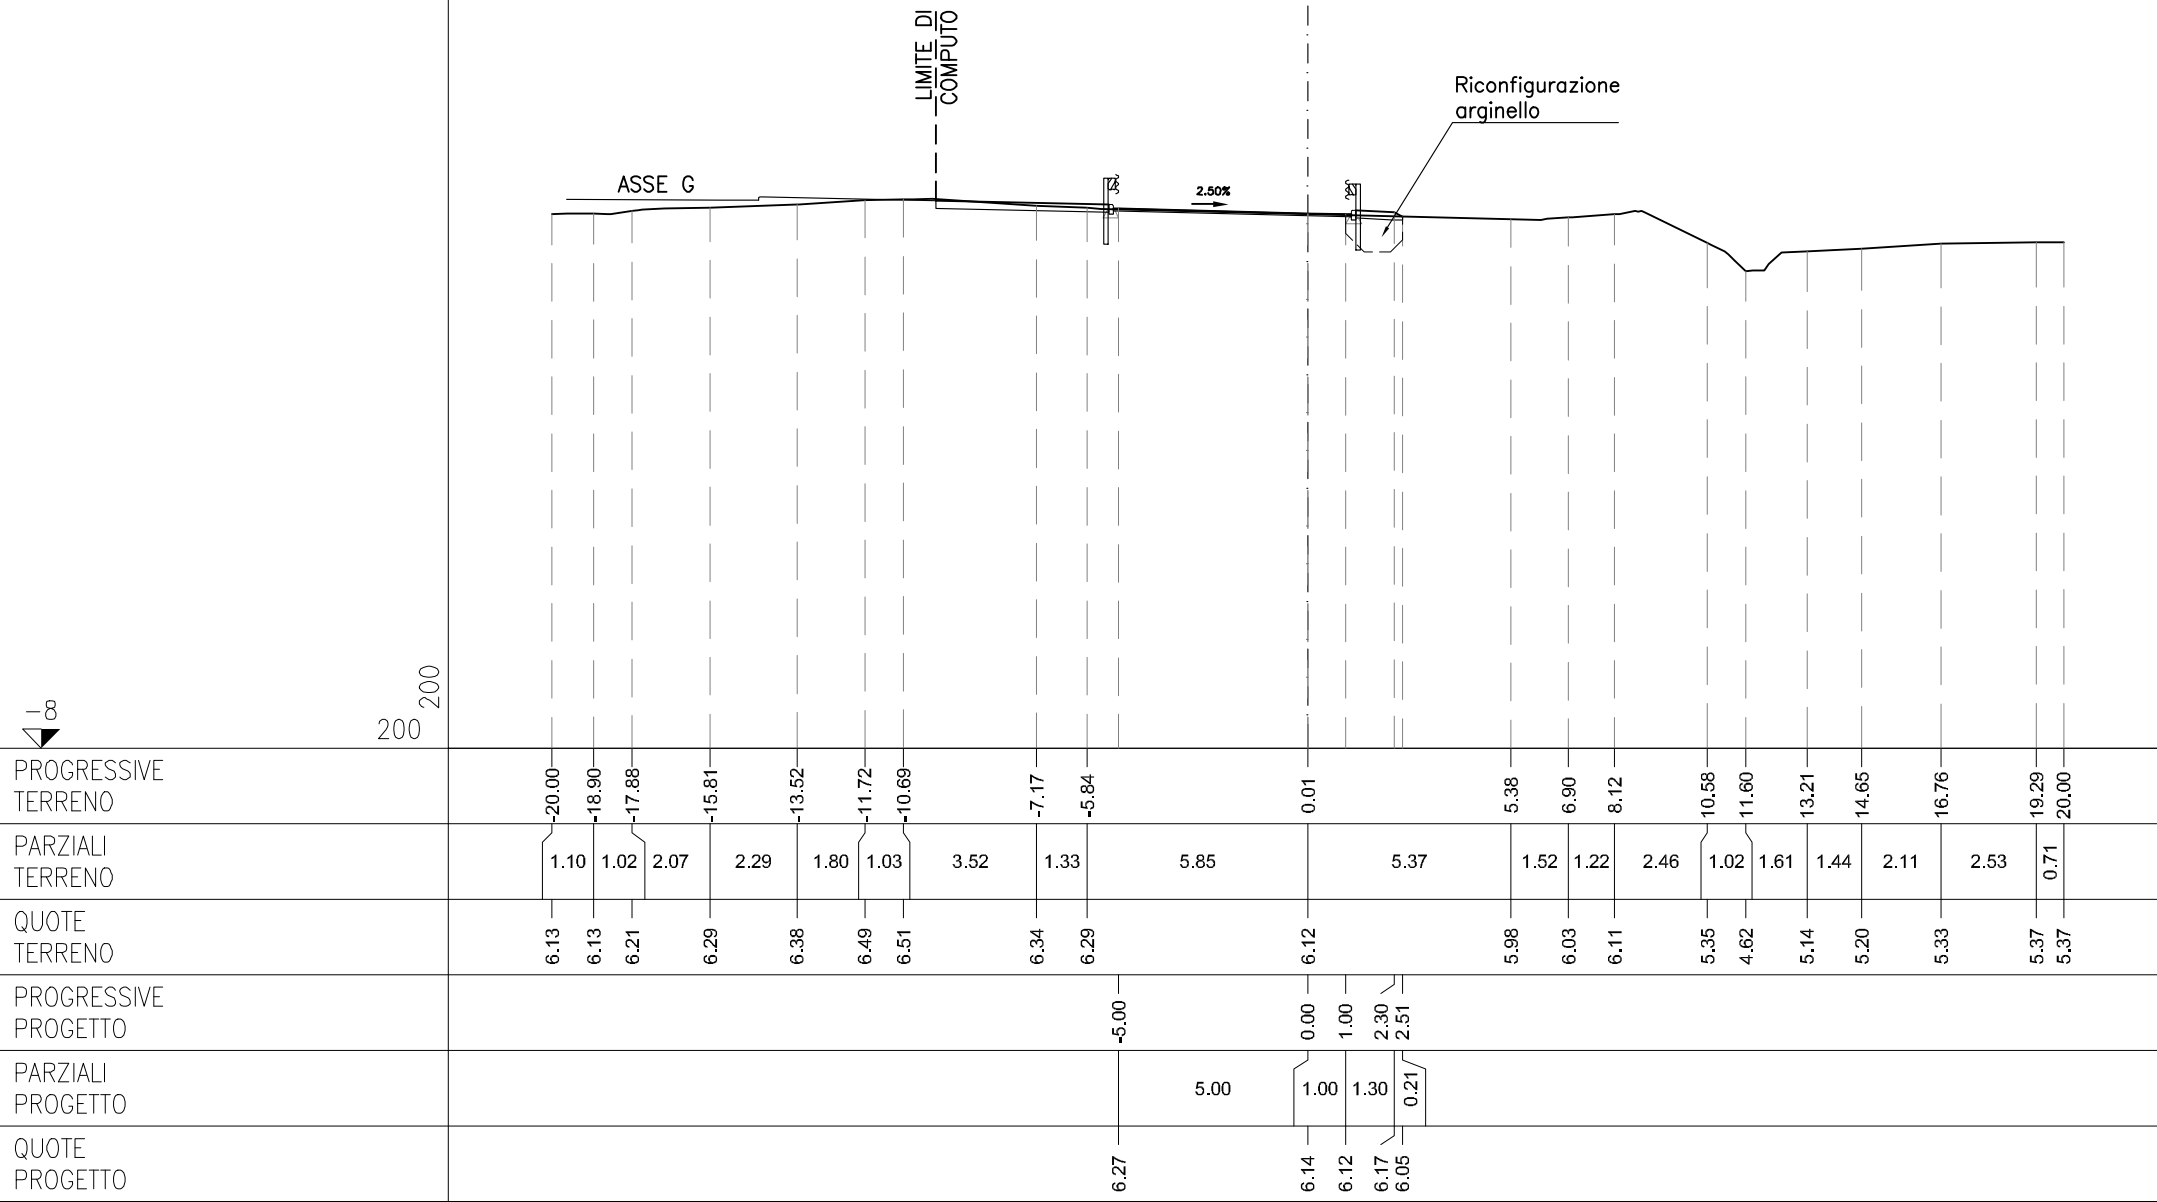


AE	ARGINELLO	m ²	1.05
AZ	RINTERRO	m ²	0.83
BA	SCAVO	m ²	2.24
CA	VEGETALE IN RILEVATO	m ²	1.12
PL	BINDER IMBOTTITURA	m ²	0.12
ea	FRESATURA	mm	6.30
qa	USURA	m	6.30
ta	INERBIMENTO	m	5.46

SEZIONE F-7
PROGRESSIVA 60.00

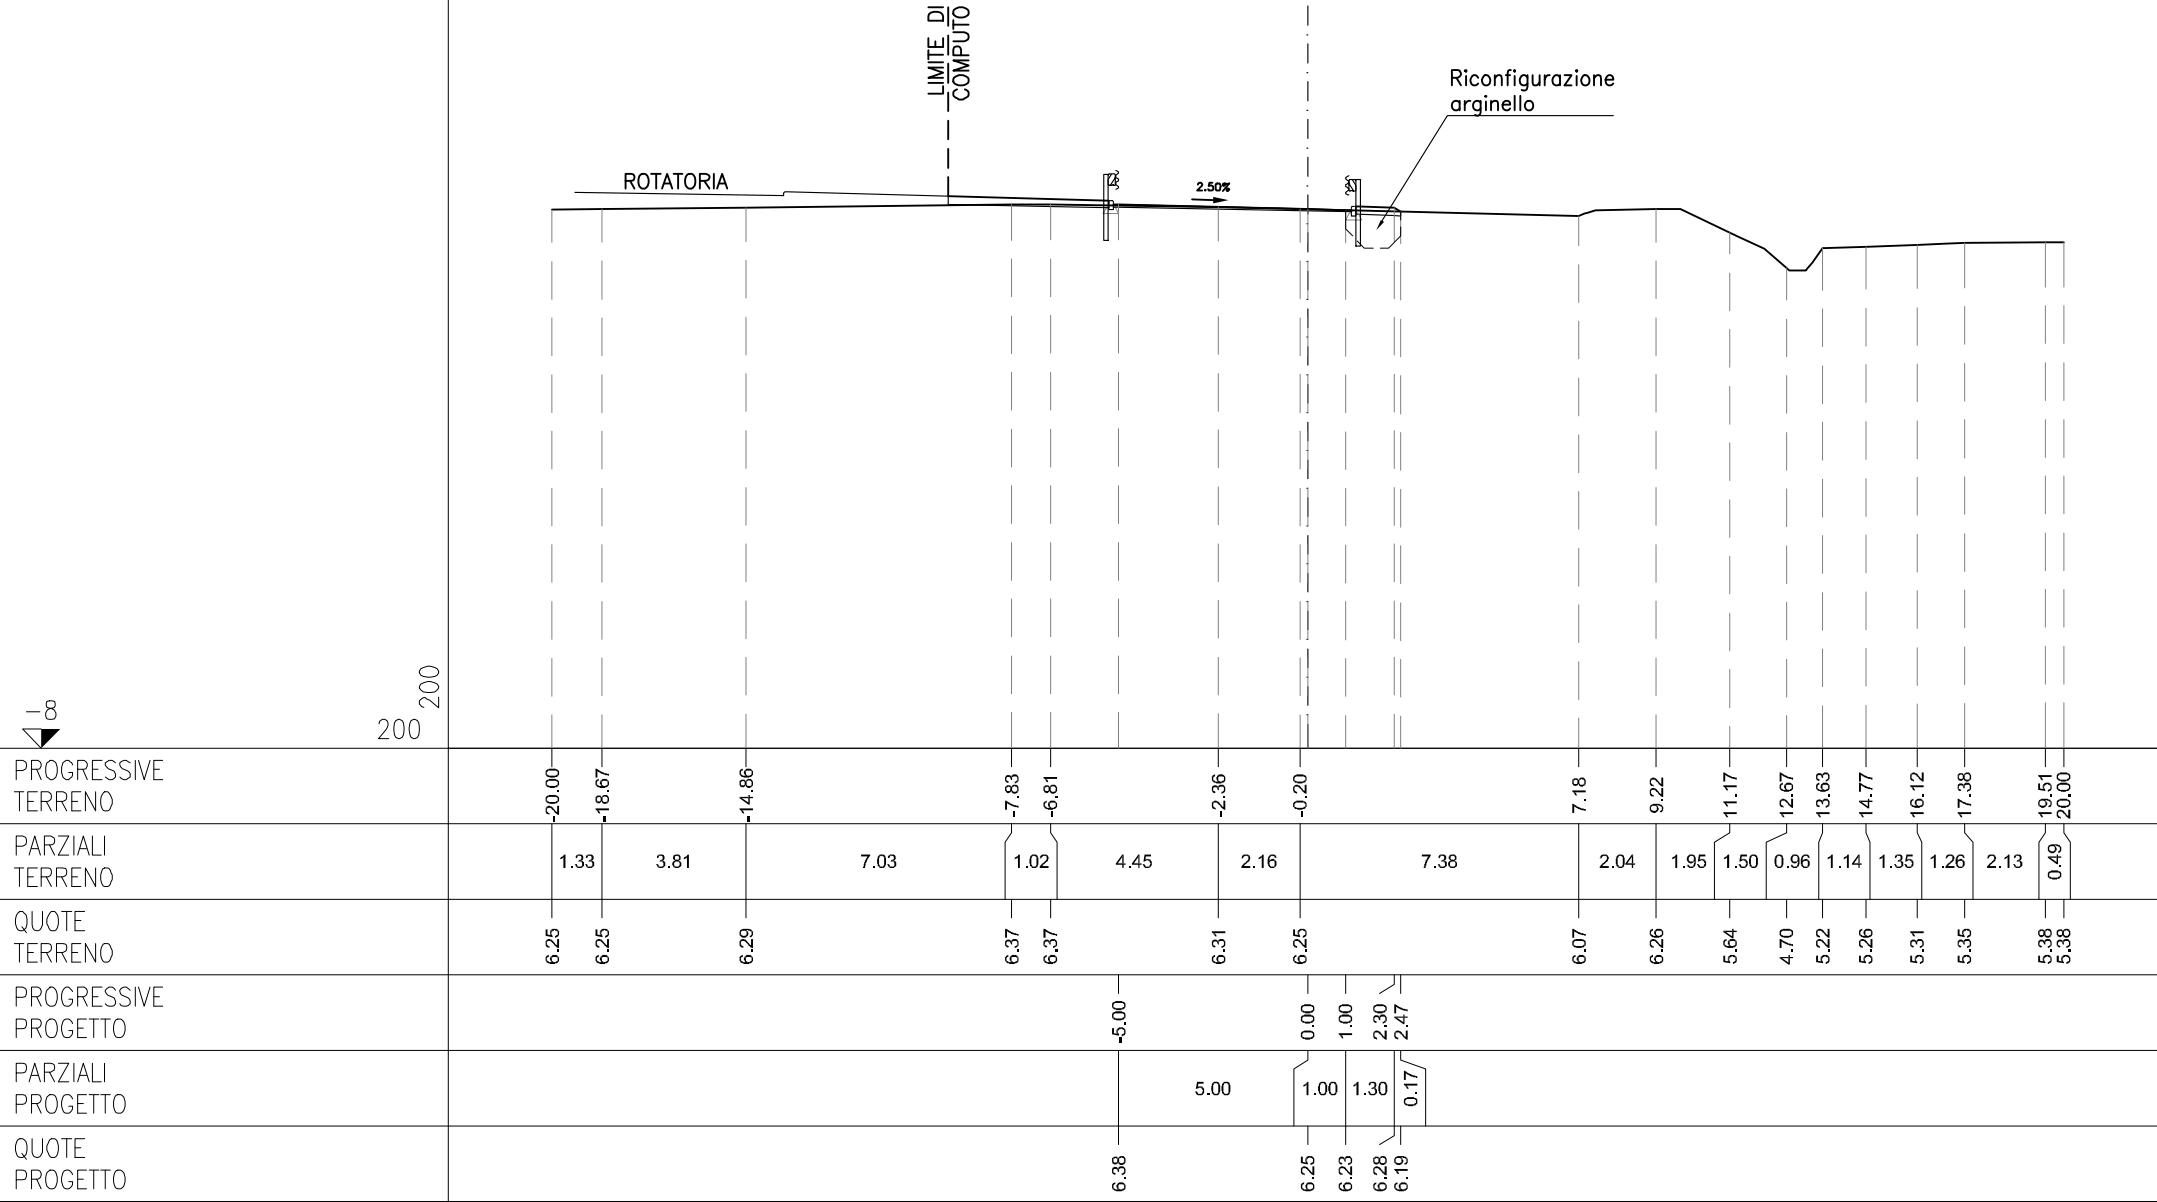


AE	ARGINELLO	m ²	1.11
AZ	RINTERRO	m ²	0.76
BA	SCAVO	m ²	2.03
CA	VEGETALE IN RILEVATO	m ²	1.06
ea	FRESATURA	mm	6.30
pa	BINDER	mm	6.30
qa	USURA	mm	6.30
ta	INERBIMENTO	m	5.42

SEZIONE F-8
PROGRESSIVA 70.00

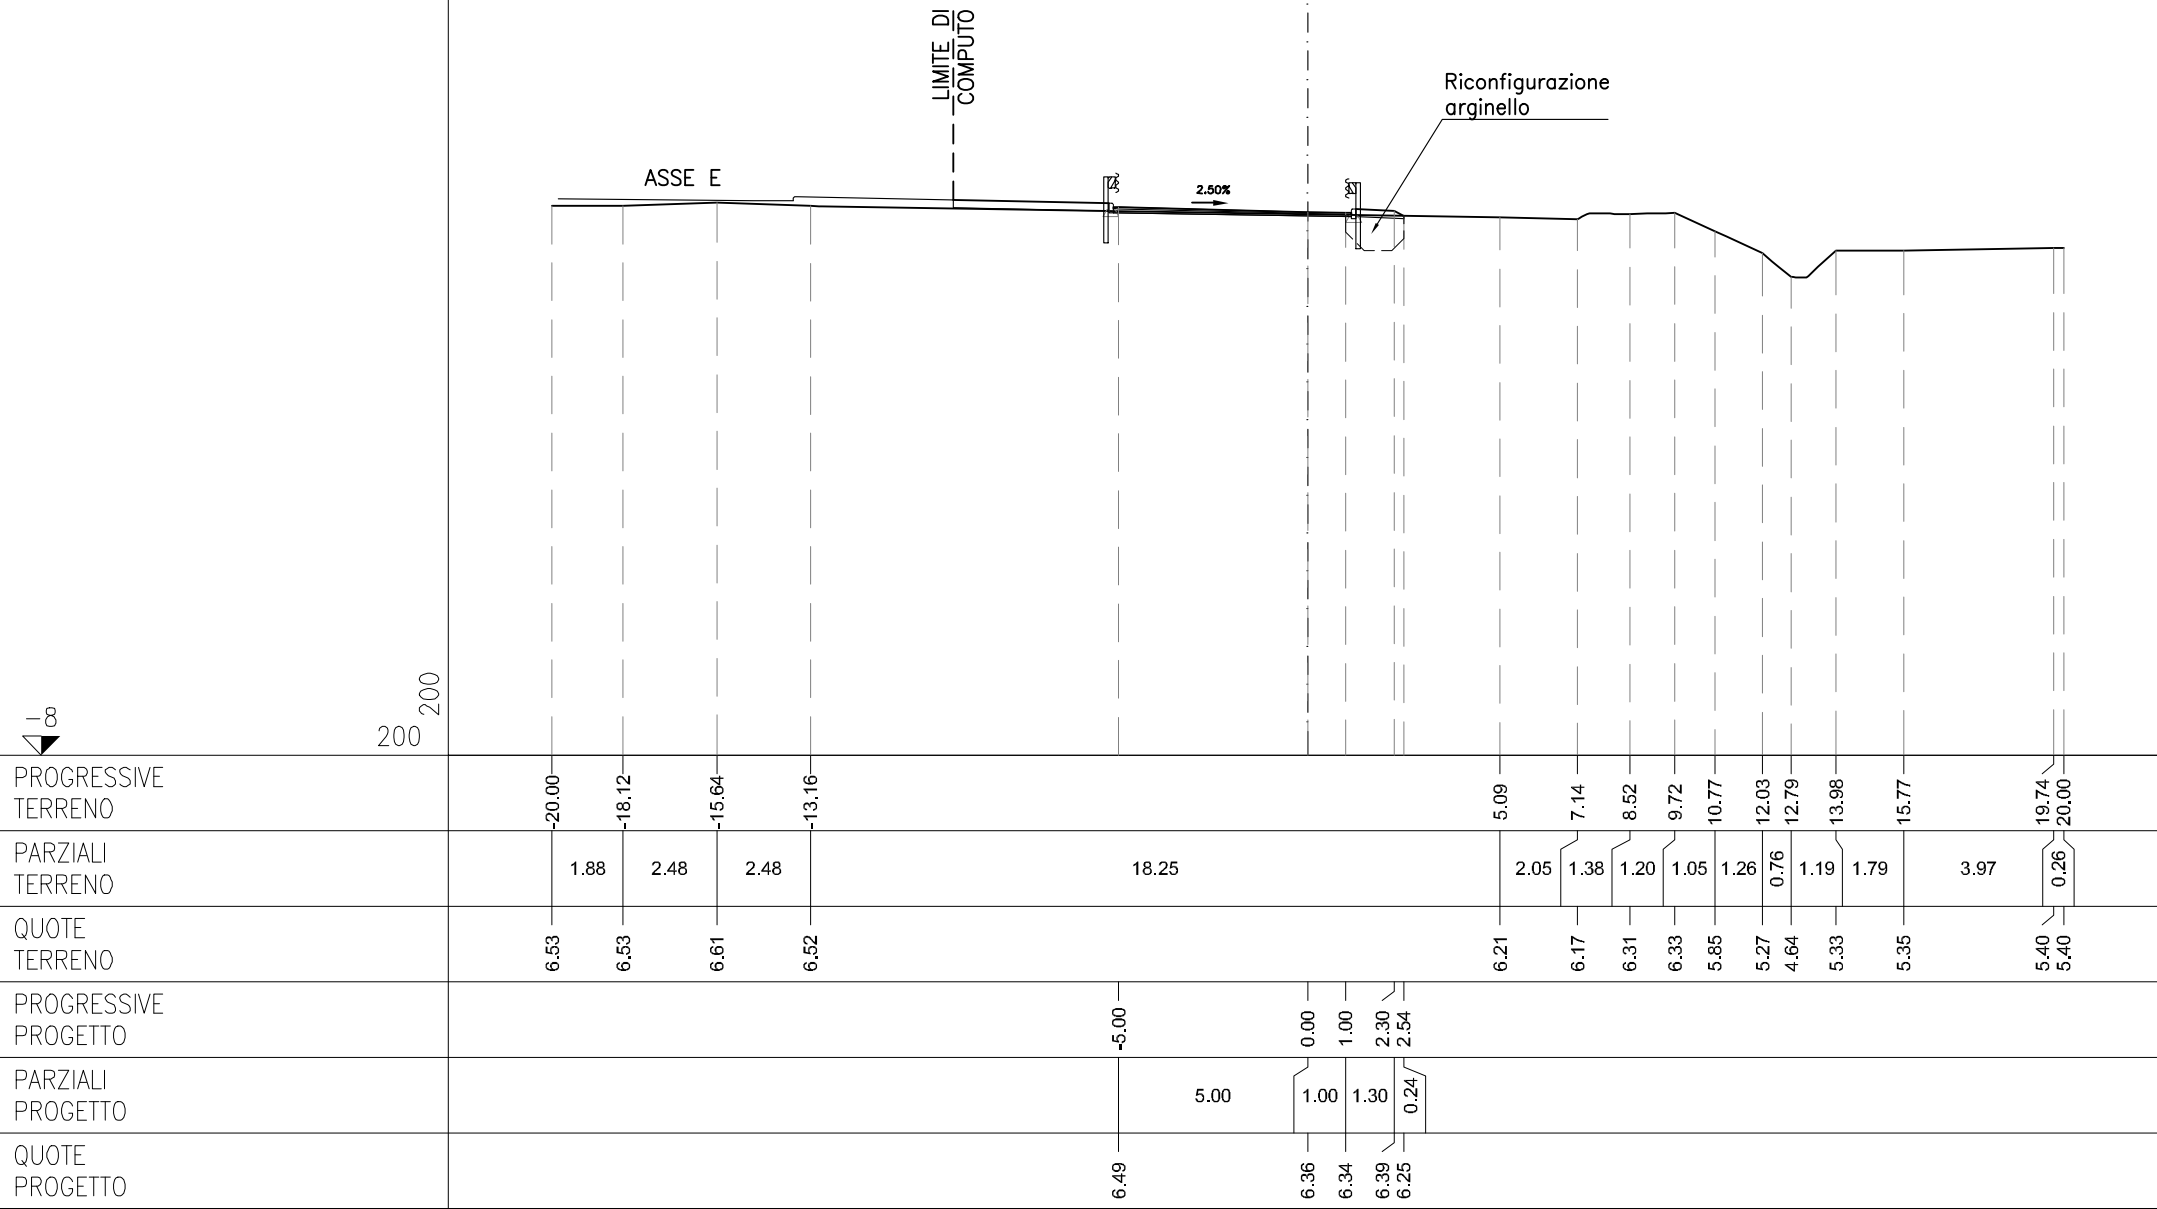


AE ARGINELLO	m ²	1.17
BA SCAVO	m ²	1.26
CA VEGETALE IN RILEVATO	m ²	0.24
PL BINDER IMBOTTITURA	m ²	0.37
ea FRESATURA	m	6.15
qa USURA	m	6.15
ta INERBIMENTO	m	1.38

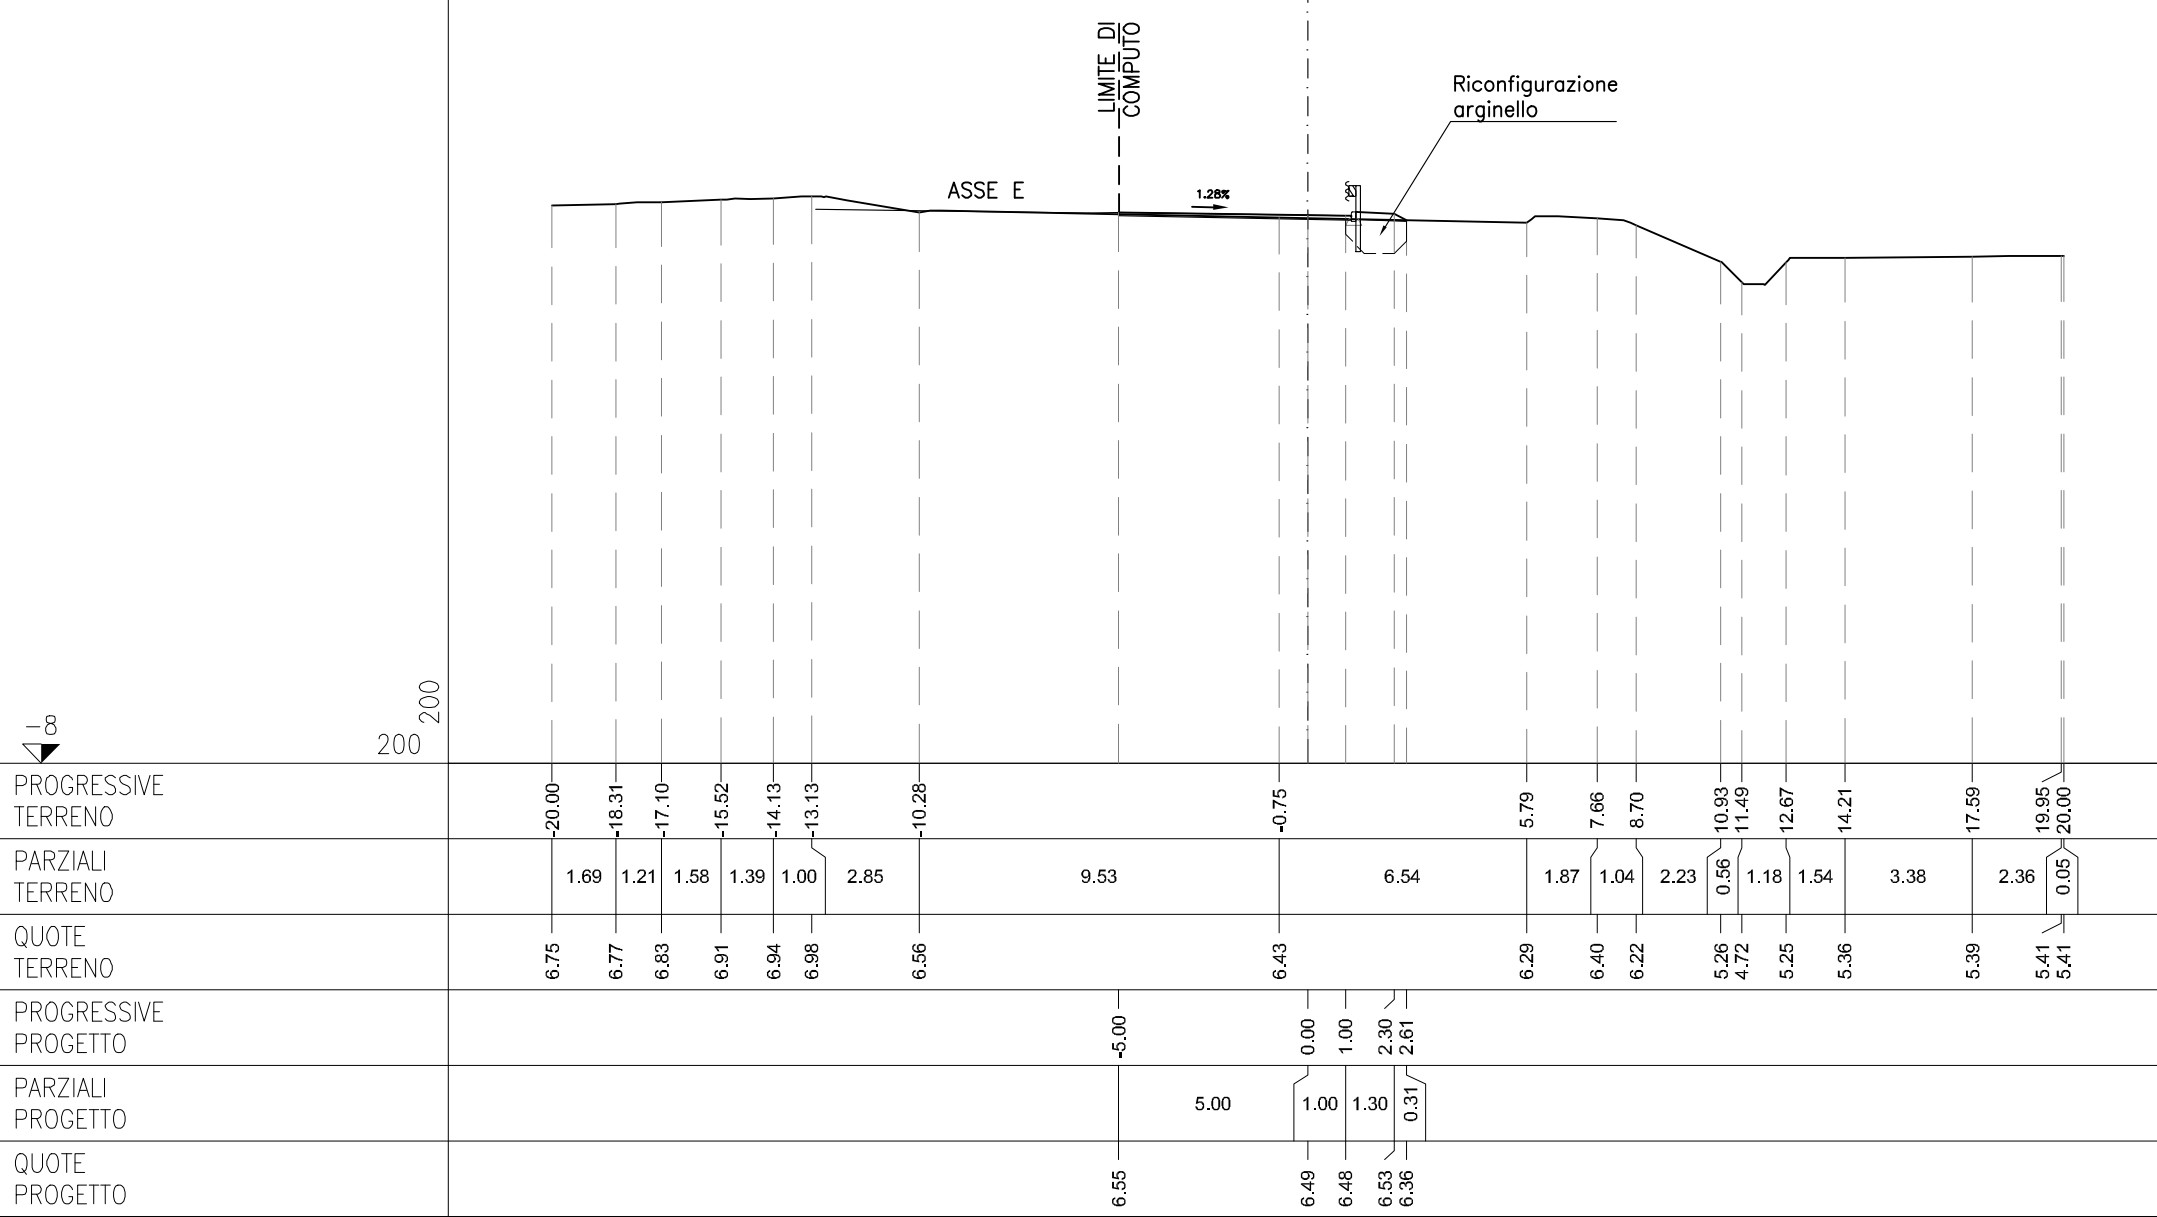

AE	ARGINELLO	m ²	1.15
BA	SCAVO	m ²	1.27
CA	VEGETALE IN RILEVATO	m ²	0.24
PL	BINDER IMBOTTITURA	m ²	0.19
ea	FRESATURA	mm	3.18
qa	USURA	mm	3.18
ta	INERBIMENTO	m	1.36

SEZIONE F-10
PROGRESSIVA 90.00

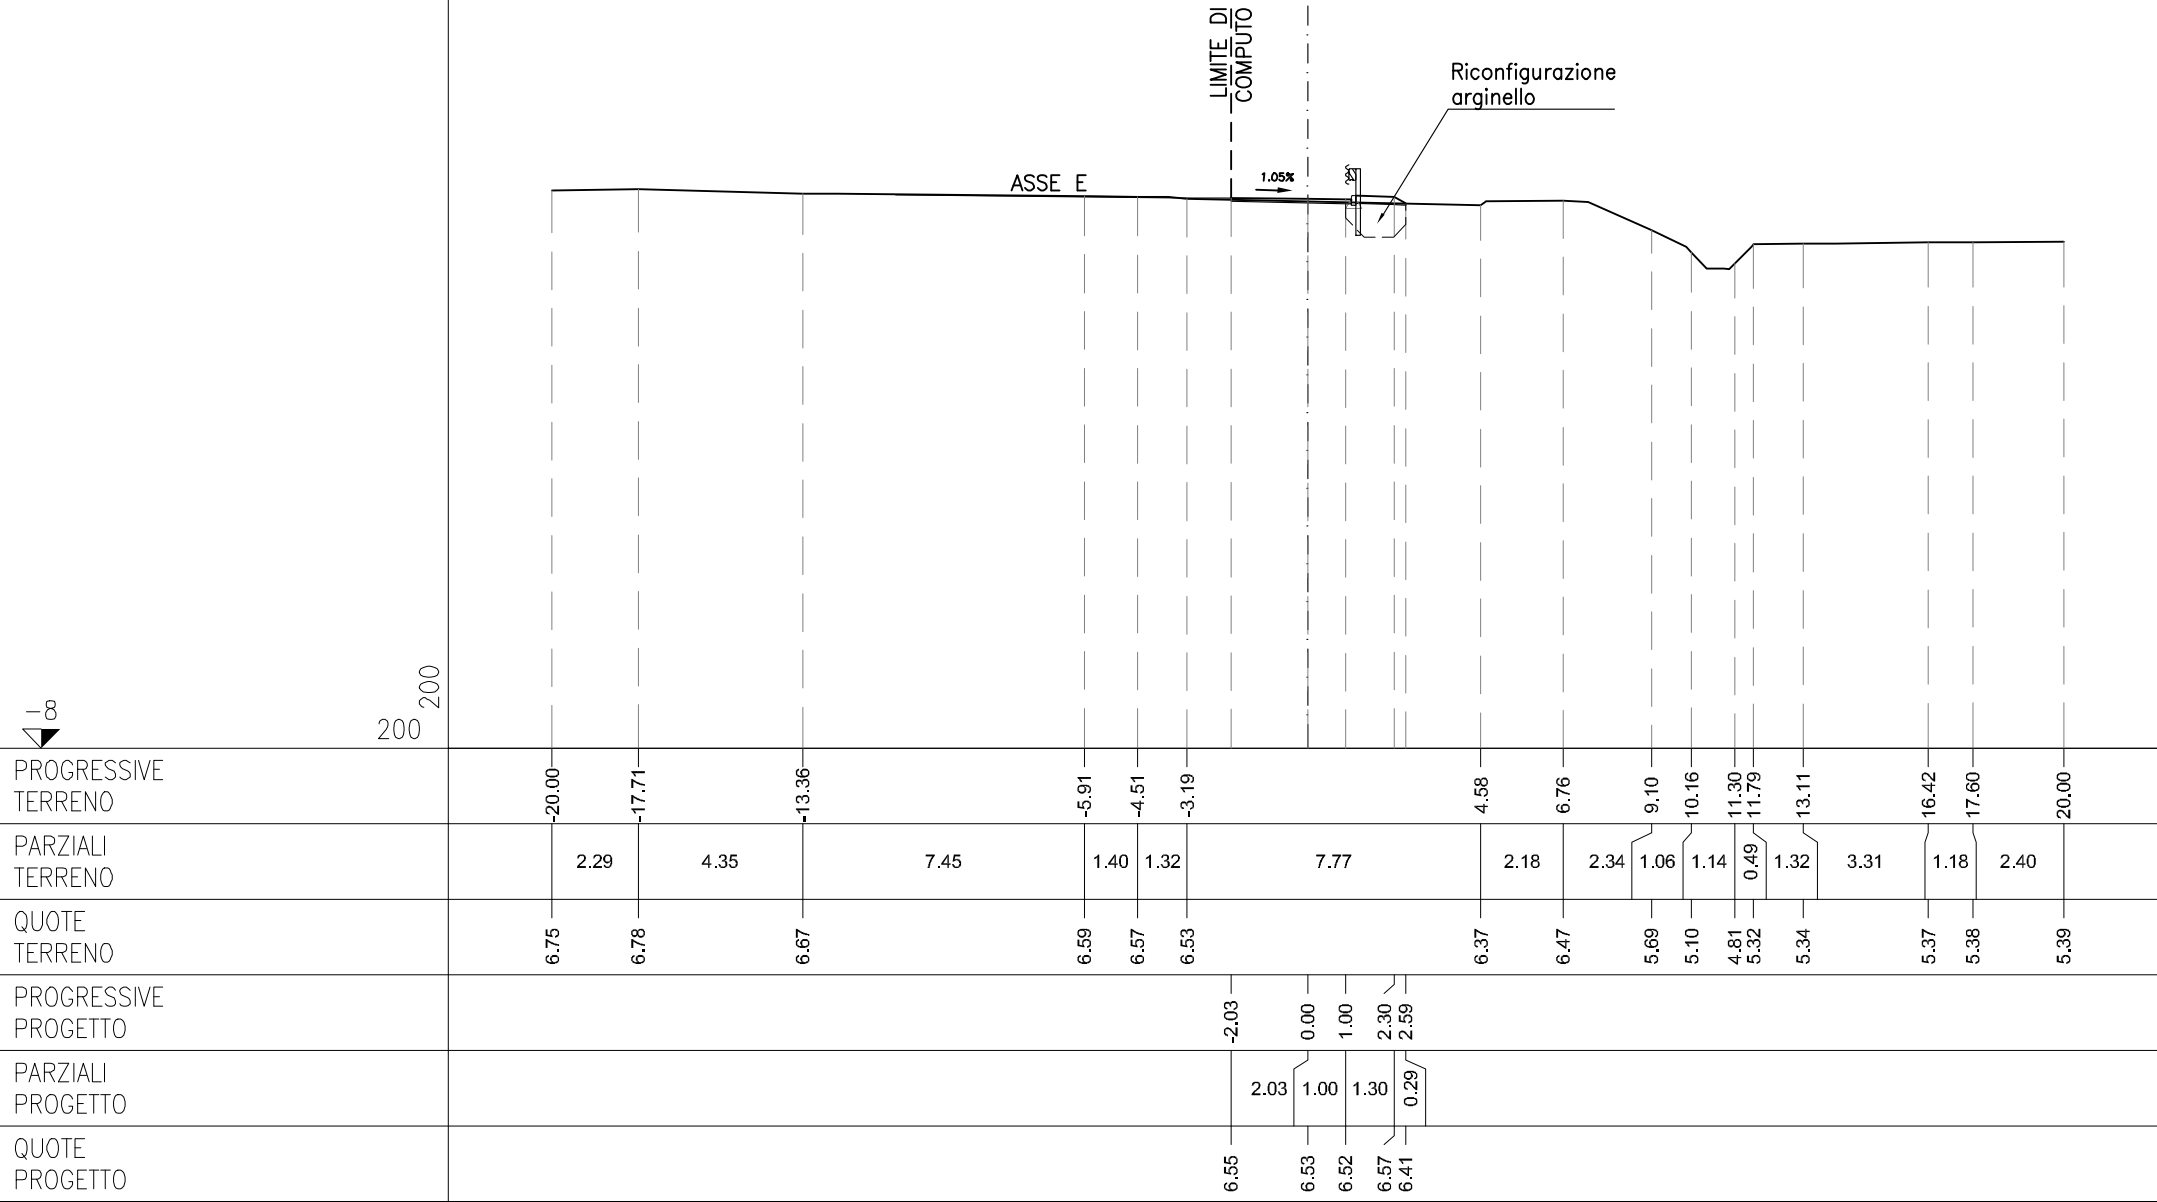

ASSE F

AE	ARGINELLO	m ²	1.02
BA	SCAVO	m ²	1.25
CA	VEGETALE IN RILEVATO	m ²	0.23
ea	FRESATURA	mm	1.15
qa	USURA	mm	1.15
ta	INERBIMENTO	m	1.18

SEZIONE F-11

PROGRESSIVA 100.00



PROGRESSIVE TERRENO	20.00	17.60	16.00	13.41	-0.68	2.74	4.35	5.96	7.75	8.82	10.20	12.17	16.02	20.00
PARZIALI TERRENO	2.40	1.60	2.59	12.73	3.42	1.61	1.61	1.79	1.07	1.38	1.97	3.85	3.98	
QUOTE TERRENO	6.74	6.77	6.73	6.72	6.58	6.54	6.50	6.55	5.70	5.10	5.02	5.22	5.33	5.34
PROGRESSIVE PROGETTO					0.00	1.00	2.30	2.43						
PARZIALI PROGETTO					1.00	1.30	0.13							
QUOTE PROGETTO					6.57	6.56	6.62	6.54						

SEZIONE F-12

PROGRESSIVA 104.45

Riconfigurazione arginello

ASSE E

1.20%

-8

PROGRESSIVE TERRENO

PARZIALI
TERRENO

QUOTE
TERRENO

PROGRESSIVE PROGETTO

PARZIALI
PROGETTO

QUOTE
PROGETTO

-20.00 -	-18.79 -	-17.55 -	-13.83 -	-10.27 -	-8.49 -	1.76 -	3.43 -	4.89 -	7.45 -	8.48 -	9.73 -	15.21 -	19.23 -	20.00 -
----------	----------	----------	----------	----------	---------	--------	--------	--------	--------	--------	--------	---------	---------	---------

1.21	1.24	3.72	3.56	1.78	10.25	1.67	1.46	2.56	1.03	1.25	5.48	4.02	0.77
------	------	------	------	------	-------	------	------	------	------	------	------	------	------

	6.81 -
	6.75 -
	6.77 -
	6.75 -
	6.71 -
	6.69 -
	6.56 -
	6.53 -
	6.57 -
	5.52 -
	4.85 -
	5.14 -
	5.29 -
	5.31 -
	5.31 -

	-5.00	0.00	1.00	2.30	2.51
--	-------	------	------	------	------


	5.00	1.00	1.30	0.21
--	------	------	------	------

6.55	6.59	6.58	6.64	6.52
------	------	------	------	------

ASSE G


AE	ARGINELLO	m ²	2.21
BA	SCAVO	m ²	2.54
CA	VEGETALE IN RILEVATO	m ²	0.66
PL	BINDER IMBOTTITURA	m ²	0.03
ea	FRESATURA	mm	9.31
qa	USURA	mm	9.31
ta	INERBIMENTO	m	3.71

SEZIONE G-1
PROGRESSIVA 11.88

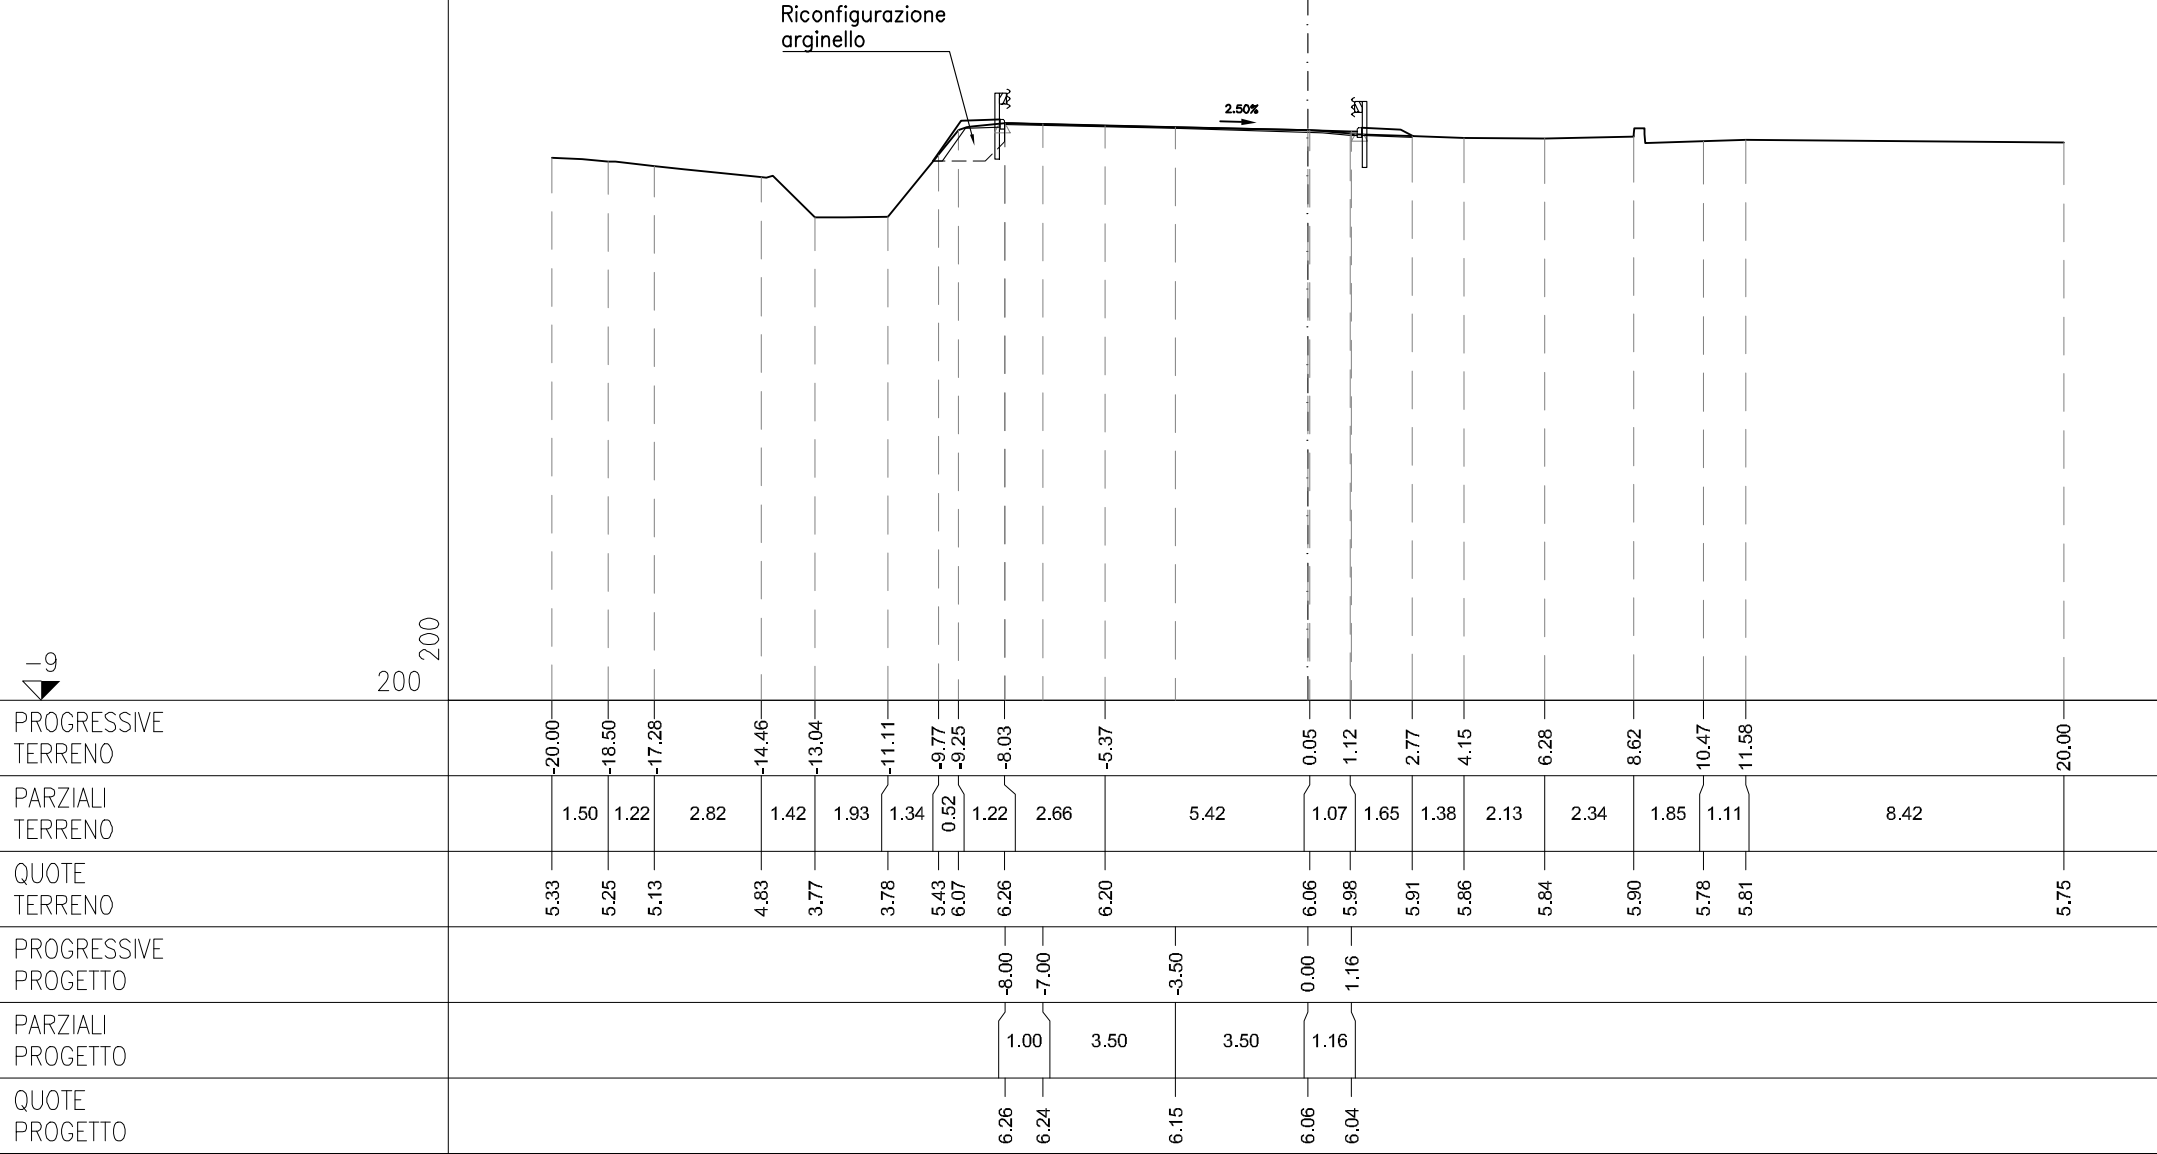


AE	ARGINELLO	m ²	1.16
BA	SCAVO	m ²	1.38
CA	VEGETALE IN RILEVATO	m ²	0.46
ea	FRESATURA	m	9.16
qa	USURA	m	9.16
ta	INERBIMENTO	m	2.45

SEZIONE G-2
PROGRESSIVA 20.00

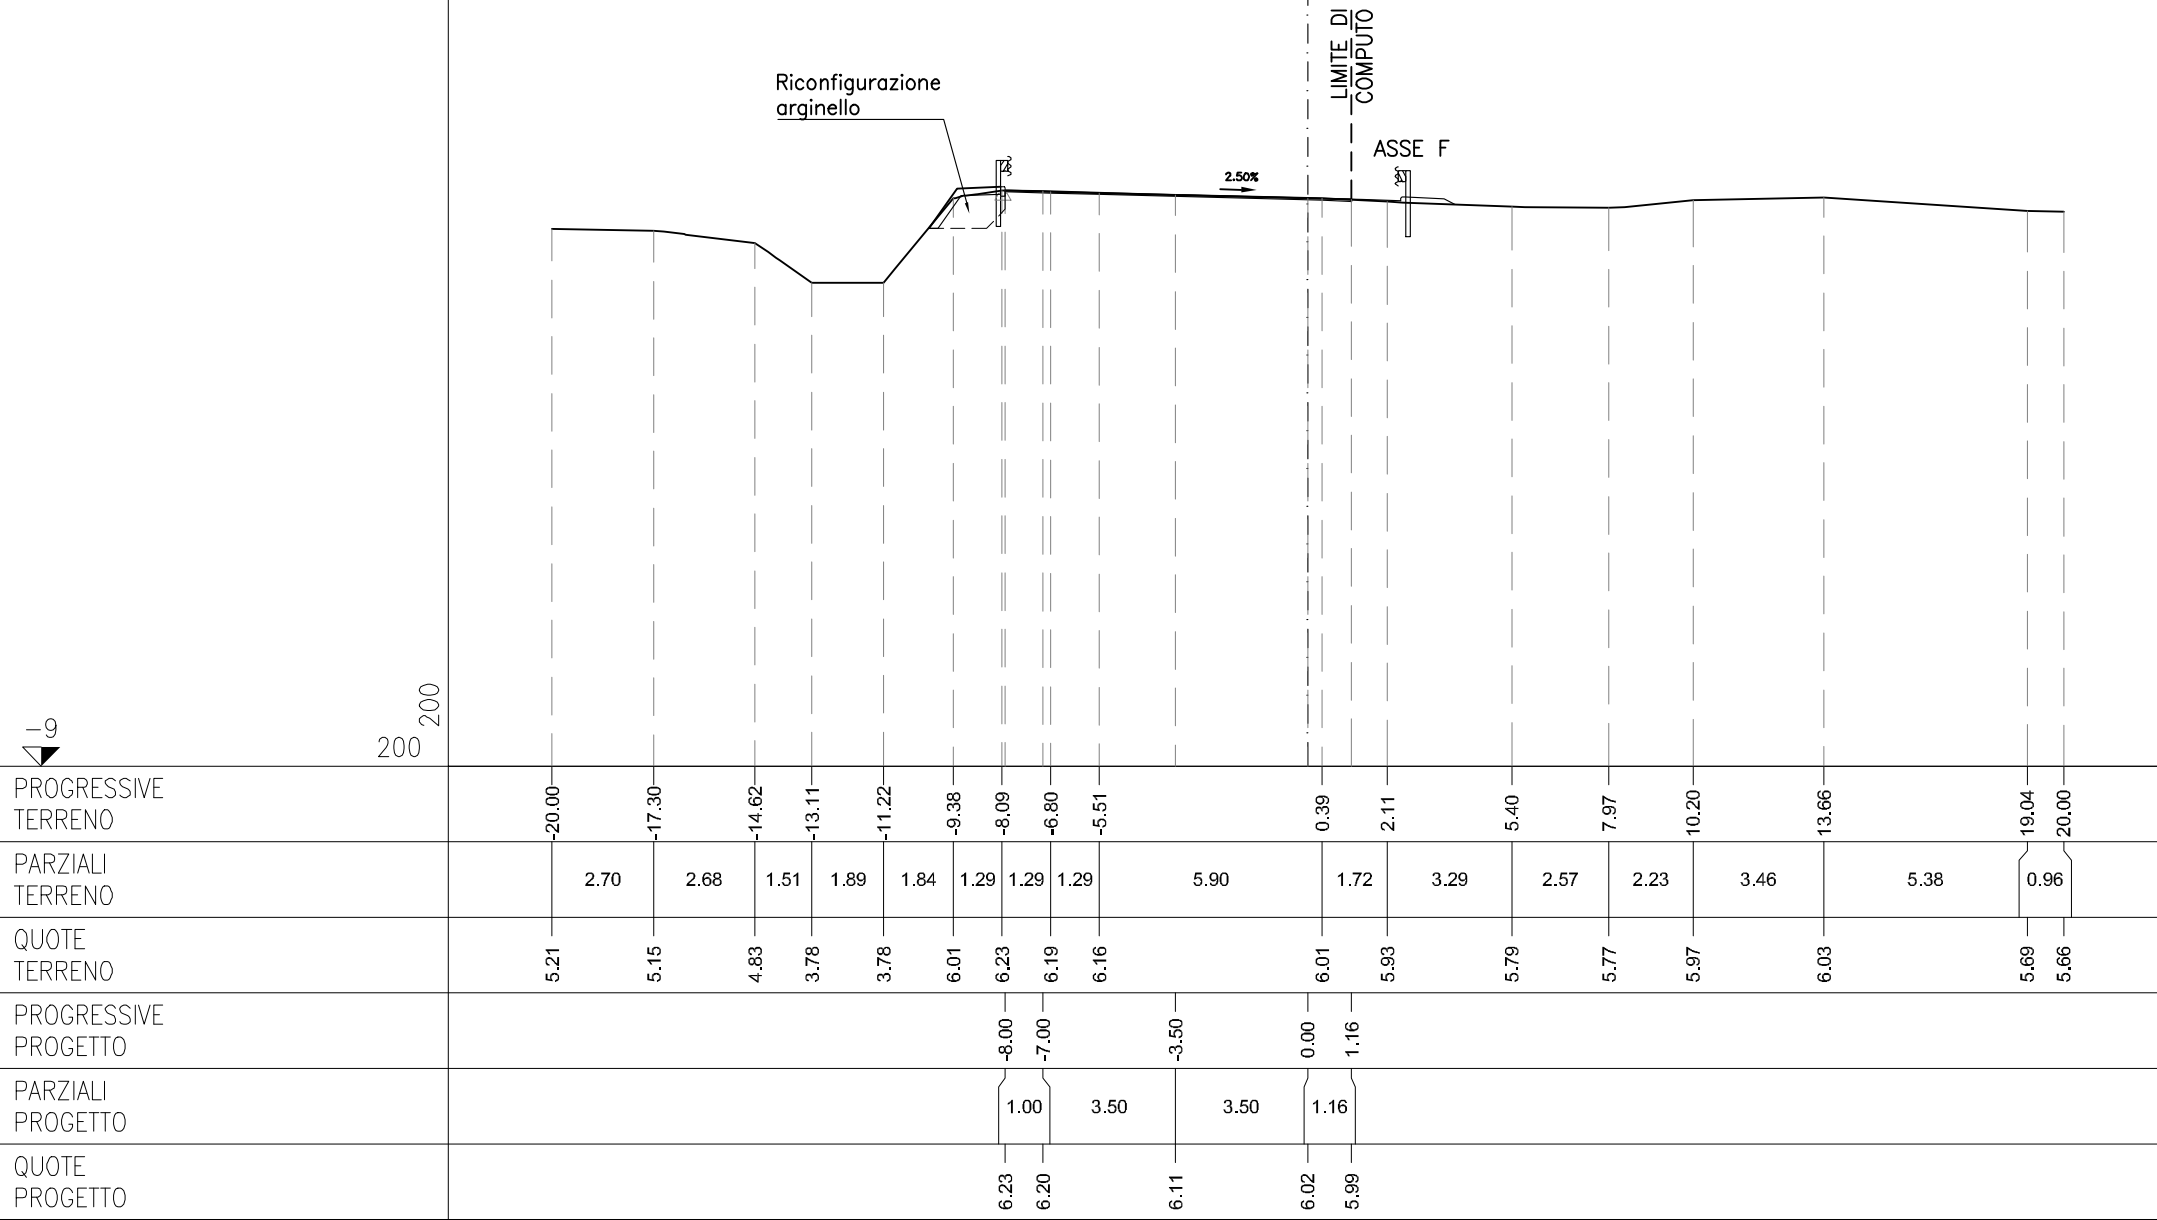

AE ARGINELLO	m ²	1.33
BA SCAVO	m ²	1.67
CA VEGETALE IN RILEVATO	m ²	0.51
ea FRESATURA	m	9.10
qa USURA	m	9.10
ta INERBIMENTO	m	2.65

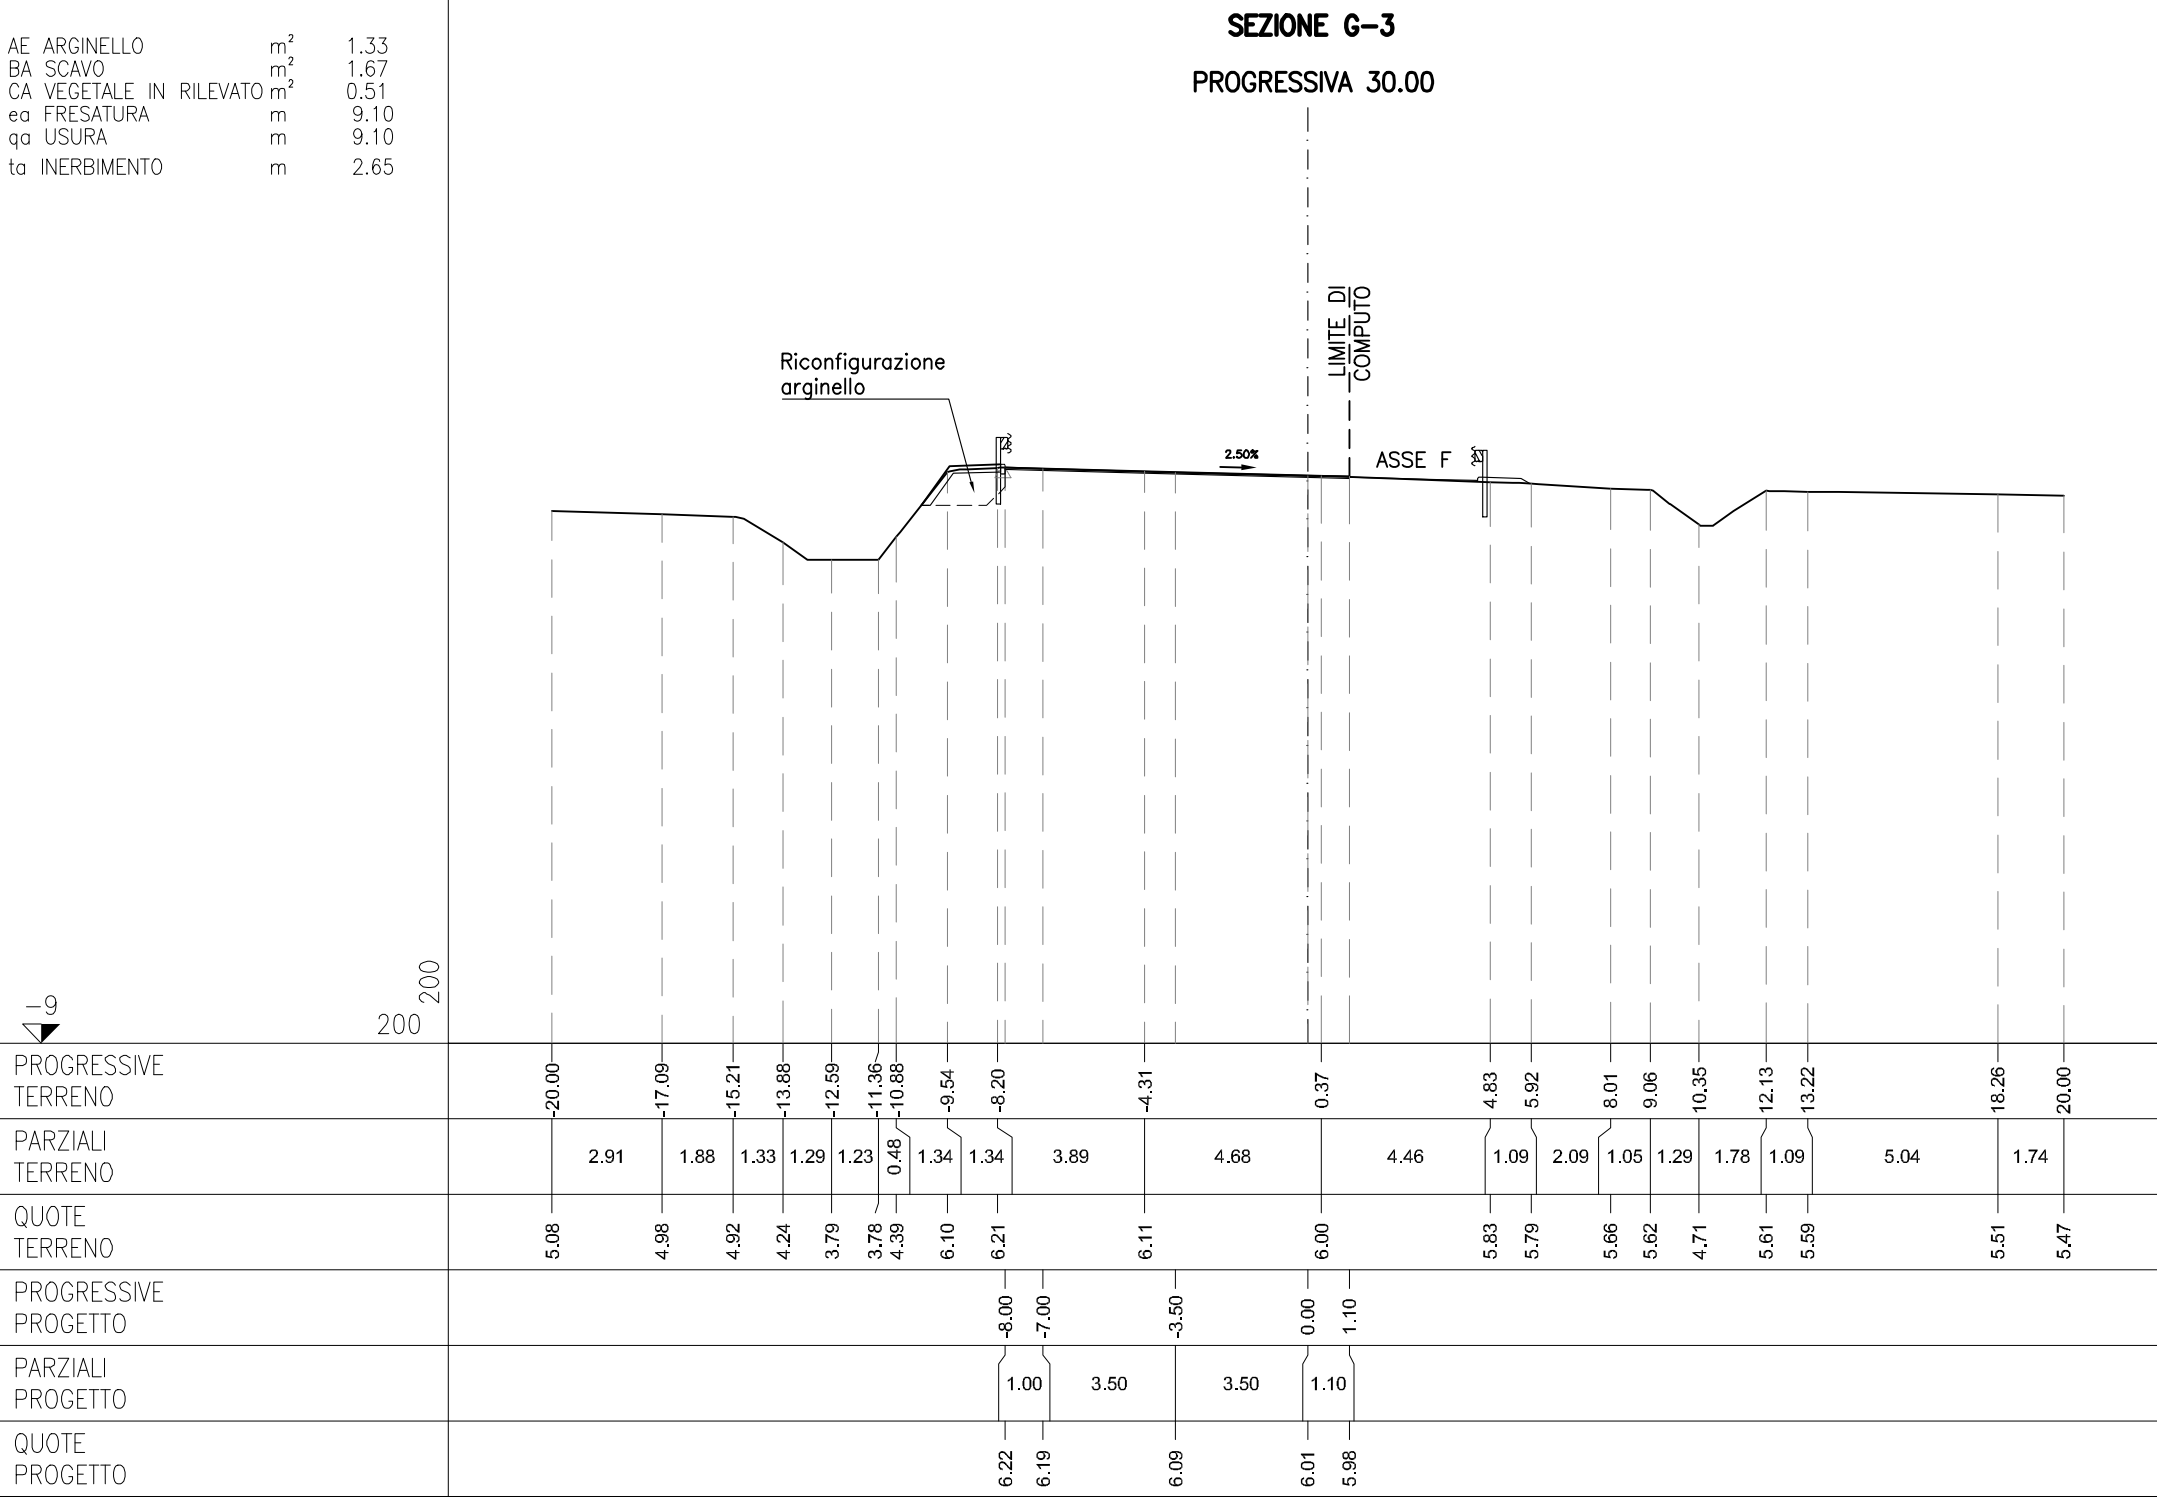


ASSE G

PL BINDER IMBOTTITURA	m²	0.20
ea FRESATURA	m	4.52
qa USURA	m	4.52

SEZIONE G-4

PROGRESSIVA 43.65

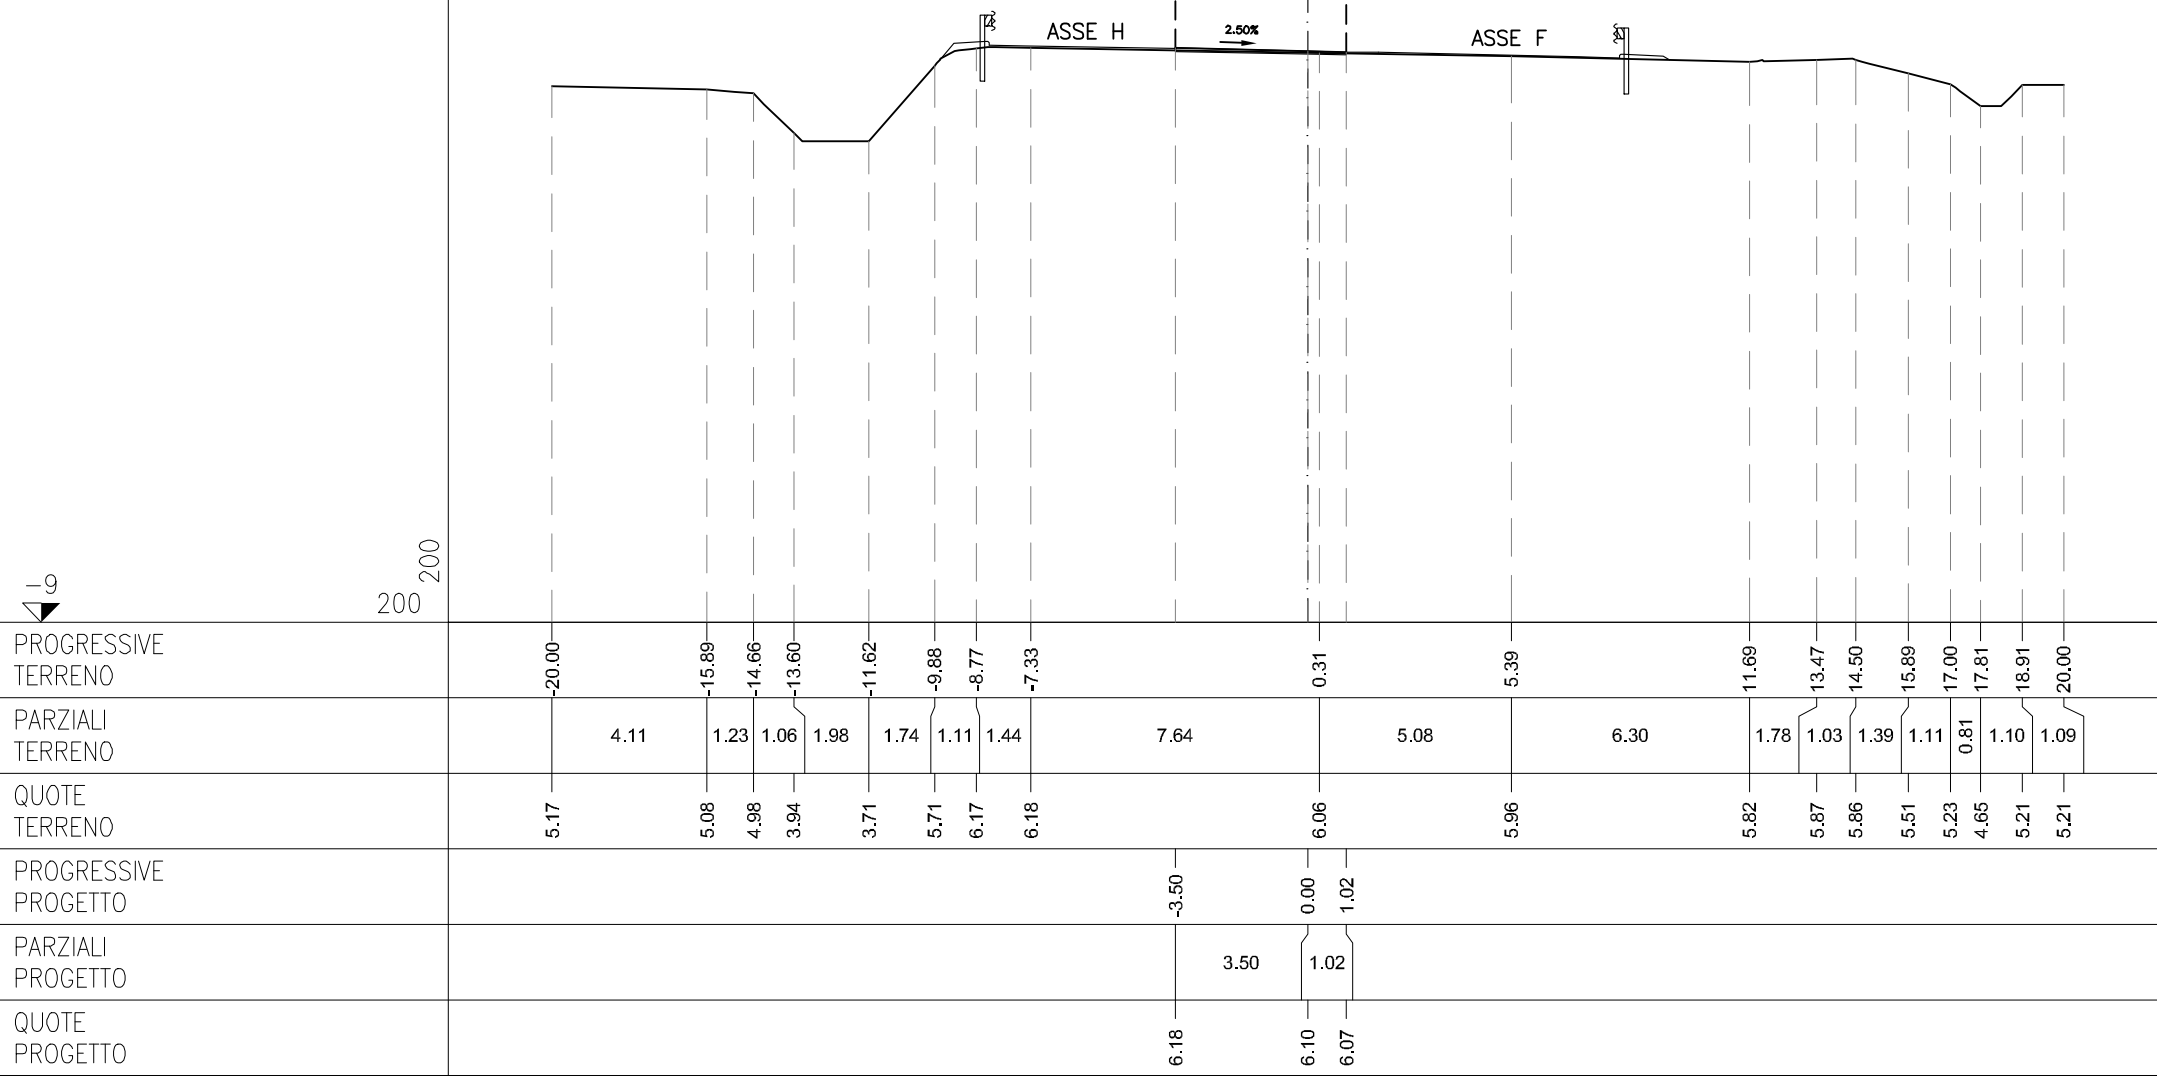

ASSE G

AA RILEVATO	m ²	0.03
AI RILEVATO A1-A3	m ²	1.90
MA FOND NON LEGATA	m ²	1.80
OA BASE	m ²	1.16
la COMPATTAZIONE	m	6.46
pa BINDER	m	5.58
qa USURA	m	5.58

SEZIONE G-5


PROGRESSIVA 53.46



PROGRESSIVE TERRENO	-20.00	-15.67	-14.62	-13.86	-12.75	-10.50	-9.22	-2.57	-0.41	0.68	2.08	3.18	5.33	16.72	19.27	20.00
PARZIALI TERRENO	4.33	1.05	0.76	1.11	2.25	1.28	6.65	2.16	1.09	1.40	1.10	2.15	11.39	2.55	0.73	
QUOTE TERRENO	4.95	4.89	4.41	3.76	3.72	5.58	6.12	6.10	6.10	6.15	6.40	6.06	6.05	5.90	6.07	6.01
PROGRESSIVE PROGETTO								-4.43	0.00	1.00						
PARZIALI PROGETTO								4.43	1.00							
QUOTE PROGETTO								6.38	6.26	6.24						


AA RILEVATO	m ²	0.30
AI RILEVATO A1-A3	m ²	1.90
BA SCAVO	m ²	5.10
CA VEGETALE IN RILEVATO	m ²	0.92
MA FOND NON LEGATA	m ²	1.79
OA BASE	m ²	1.08
la COMPATTAZIONE	m ²	6.86
pa BINDER	m ²	5.15
qa USURA	m ²	5.15
ta INERBIMENTO	m	4.59

SEZIONE G-6
PROGRESSIVA 60.00

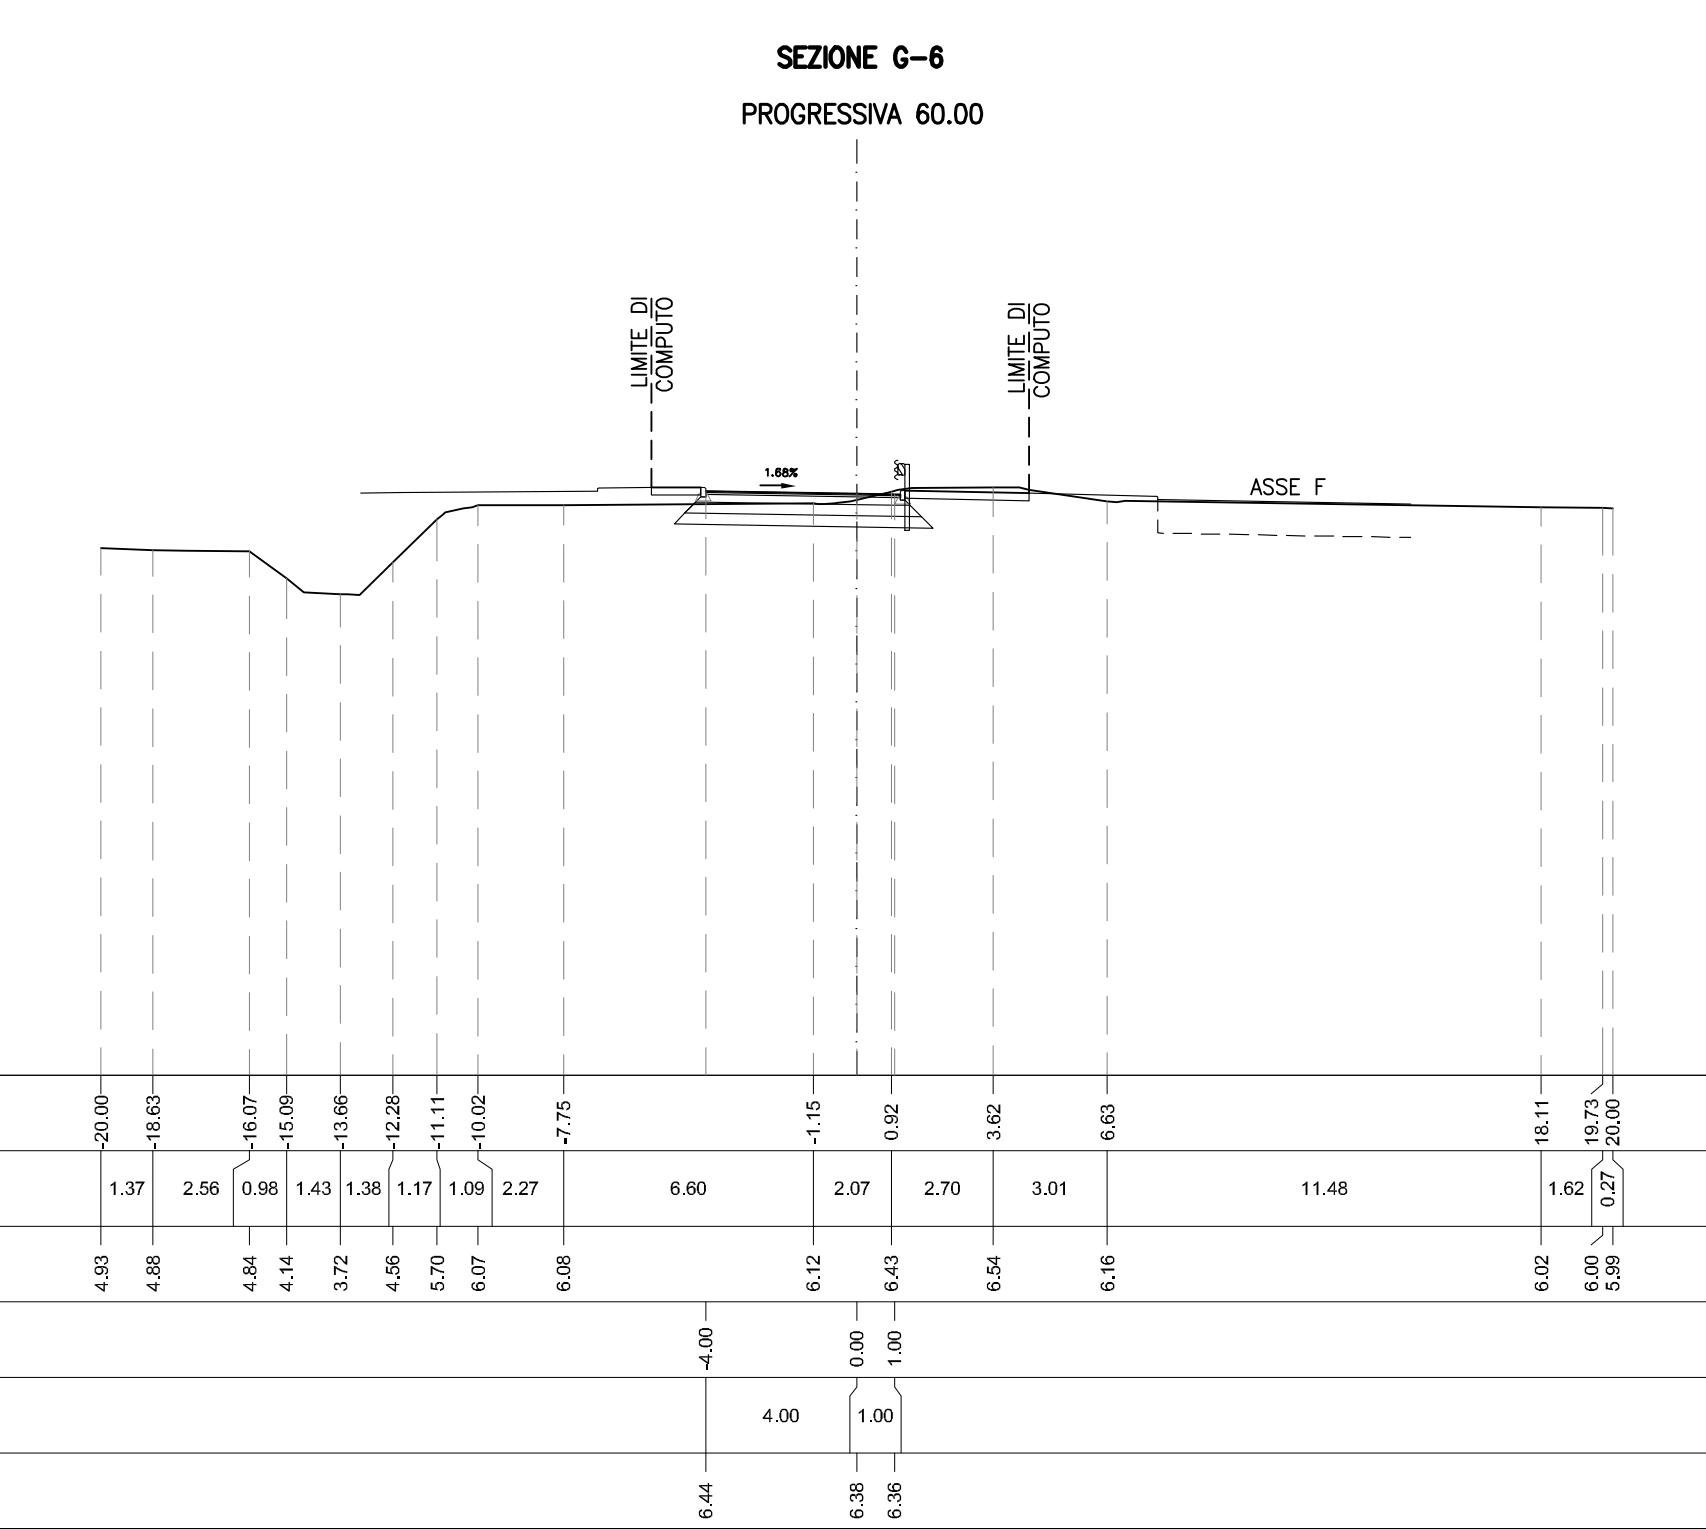


AI RILEVATO A1-A3	m ²	1.75
BA SCAVO	m ²	4.40
CA VEGETALE IN RILEVATO	m ²	0.90
MA FOND NON LEGATA	m ²	1.67
OA BASE	m ²	1.06
la COMPATTAZIONE	m	6.01
pa BINDER	m	5.15
qa USURA	m	5.15
ta INERBIMENTO	m	4.54

SEZIONE G-7
PROGRESSIVA 68.18

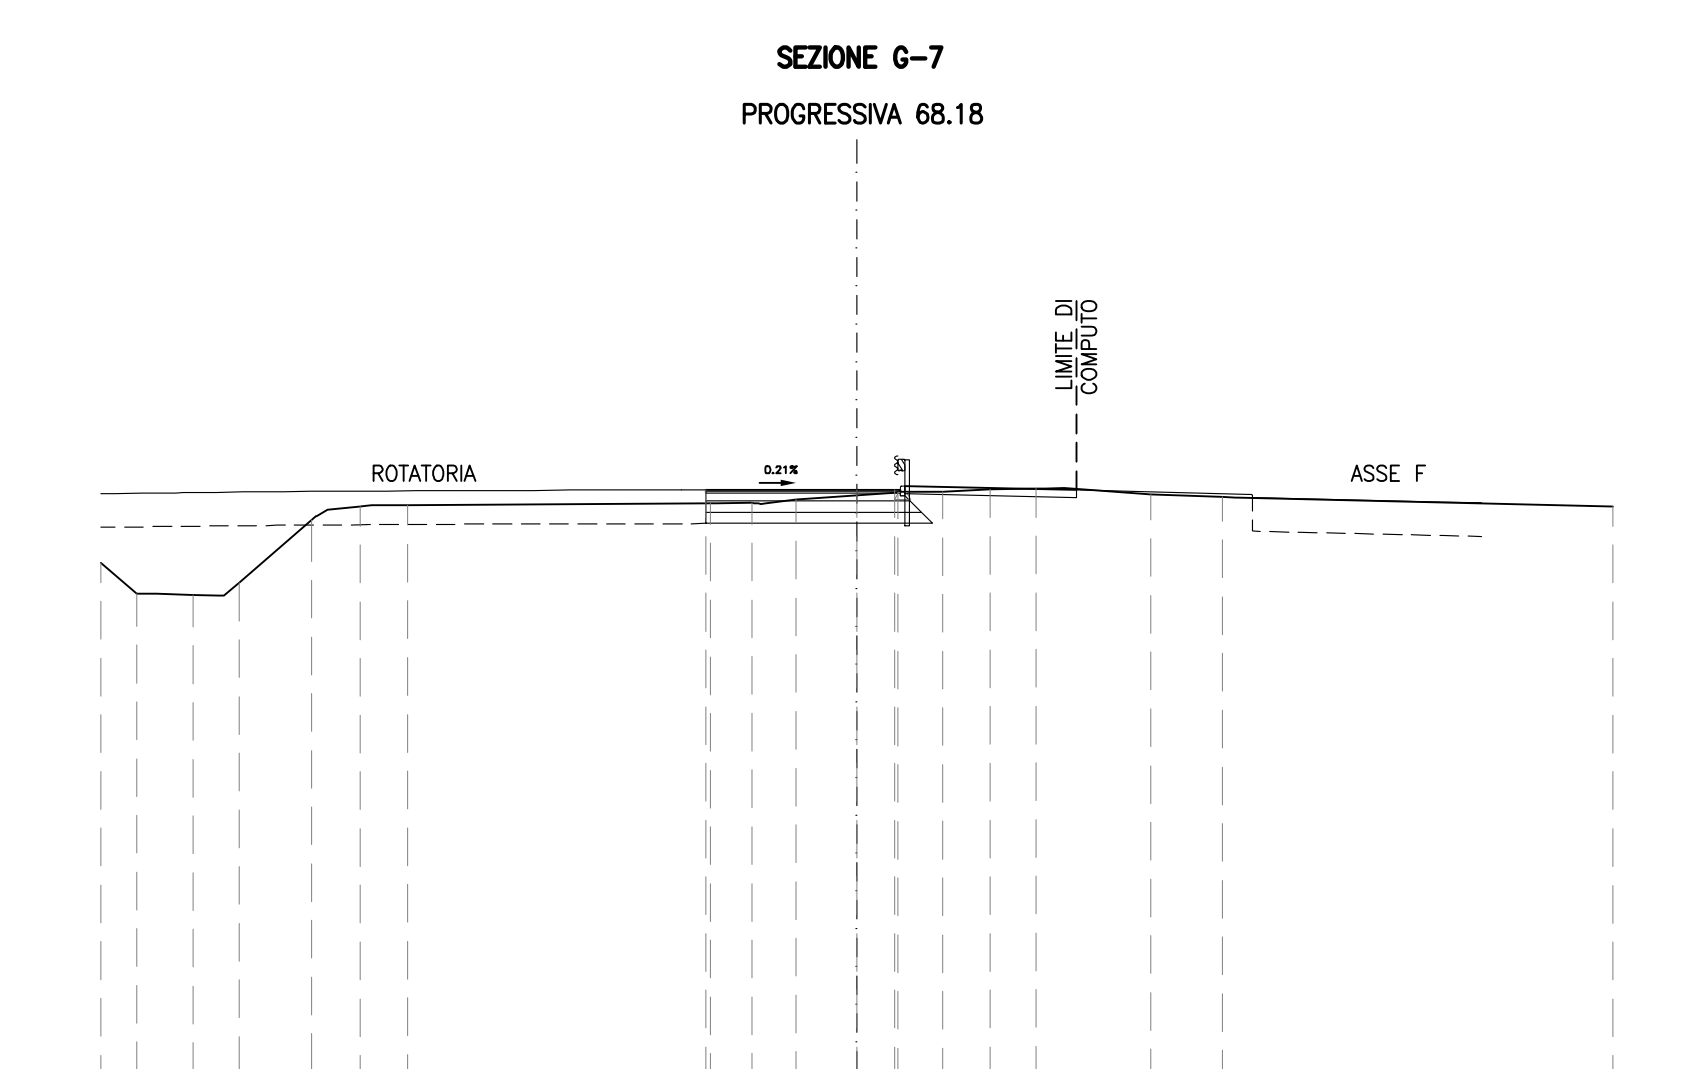

PROGRESSIVE TERRENO	-20.00	-19.05	-17.56	-16.34	-14.43	-13.14	-11.89		-3.88	-2.77	-1.60		1.09	2.28	3.52	4.75		7.78	9.68		20.00
PARZIALI TERRENO	0.95	1.49	1.22	1.91	1.29	1.25		8.01	1.11	1.17	2.69		1.19	1.24	1.23	3.03	1.90		10.32		
QUOTE TERRENO	4.55	3.74	3.70	4.02	5.67	6.03	6.08		6.13	6.13	6.23		6.42	6.42	6.49	6.51		6.36	6.30		6.03
PROGRESSIVE PROGETTO									-4.00			0.00	1.00								
PARZIALI PROGETTO										4.00		1.00									
QUOTE PROGETTO									6.48			6.48	6.48								

SEZIONE G-8
PROGRESSIVA 76.87

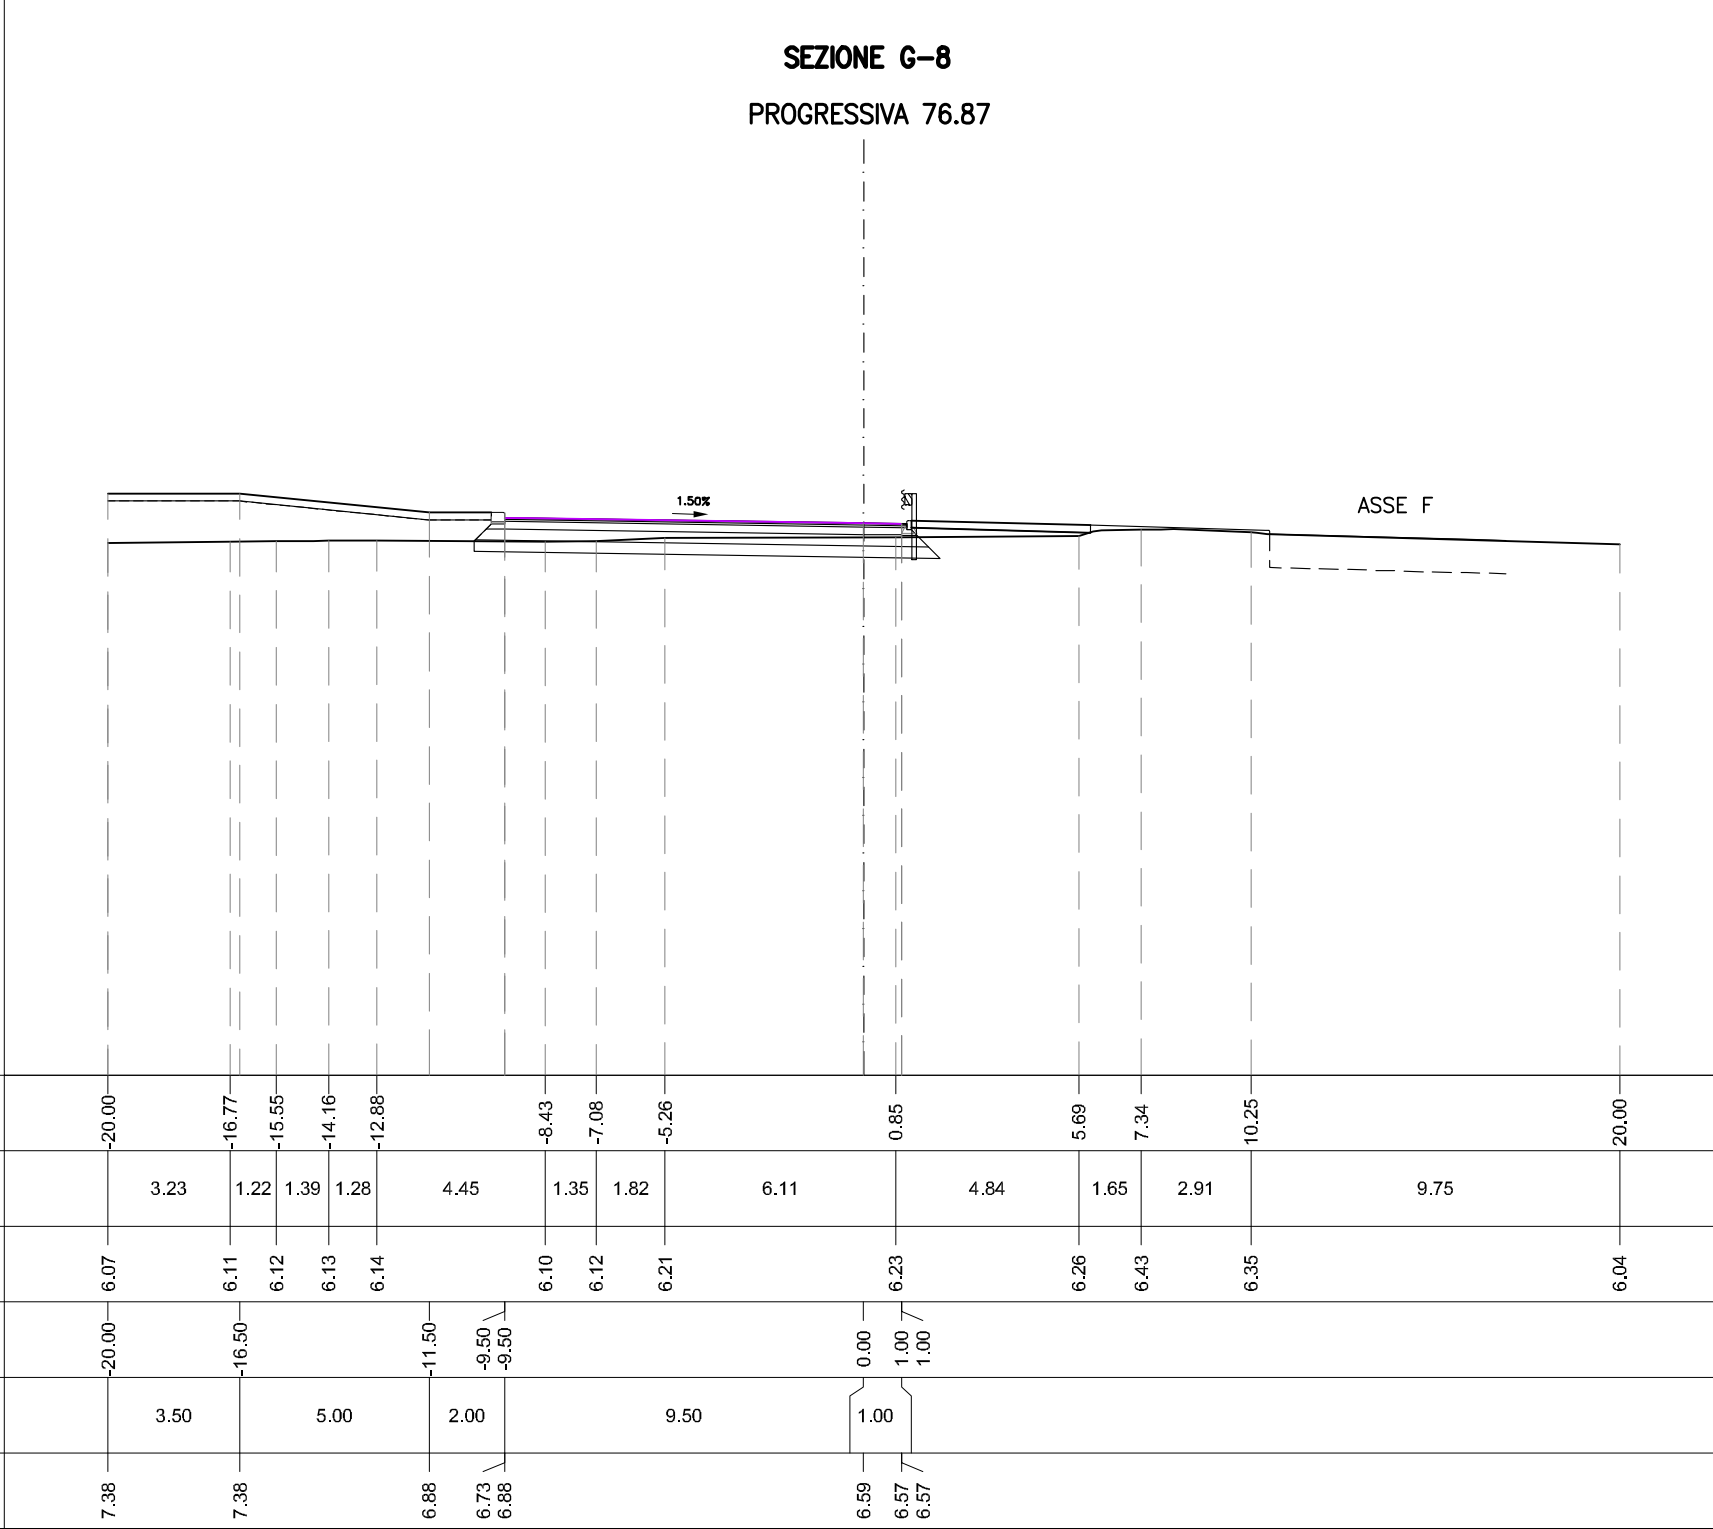

ASSE H

SEZIONE H-1

PROGRESSIVA 0.00

WBS TS365

Tombino scatolare 2.50x1.50


1.50%



PROGRESSIVE TERRENO		-20.00	-18.68	-17.00	-15.98	-13.07	-10.32	-7.39	-6.36	-5.39	-2.65	-0.14	3.03	9.07	13.97	20.00
PARZIALI TERRENO		1.32	1.68	1.02	2.91	2.75	2.93	1.03	0.97	2.74	2.51	3.17	6.04	4.90	6.03	
QUOTE TERRENO		6.02	6.02	5.94	5.89	5.39	3.64	3.72	4.38	4.90	4.94	4.97	5.02	5.13	5.13	5.22
PROGRESSIVE PROGETTO		-20.00		-16.50		-11.51	-9.51	-9.51				-0.01	0.99	2.29	4.61	
PARZIALI PROGETTO		3.50		4.99		2.00		9.50				1.00	1.30	2.32		
QUOTE PROGETTO		7.12		7.12		6.62	6.47	6.62				6.33	6.31	6.37	5.05	

AA RILEVATO	m ²	7.84
AI RILEVATO A1-A3	m ²	2.15
BA SCAVO	m ²	0.70
CA VEGETALE IN RILEVATO	m ²	0.65
MA FOND NON LEGATA	m ²	1.80
OA BASE	m ²	1.07
fa SCOTICO IN RILEVATO	m	6.87
fe SCOTICO IN SCAVO	m	2.32
ia BONIFICA IN RILEVATO	m	6.87
ie BONIFICA IN SCAVO	m	4.98
If COMPATTAZIONE AMPL	m	2.67
pa BINDER	m	6.16
qa USURA	m	6.16
ta INERBIMENTO	m	3.48


SEZIONE H-2
PROGRESSIVA 9.10

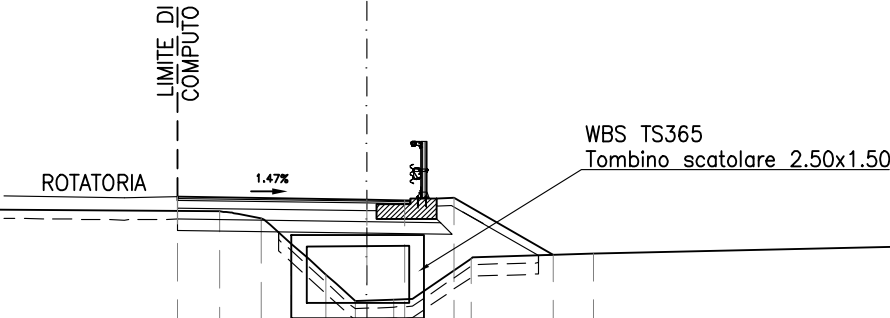

PROGRESSIVE TERRENO	-20.00	-16.96	-14.38	-12.02		-3.89	-2.80	-1.99	-1.08	-0.31	0.71	2.76	5.99	14.26	18.44	20.00
PARZIALI TERRENO		3.04	2.58	2.36	8.13	1.09	0.81	0.91	0.77	1.02	2.05	3.23	8.27	4.18	1.56	
QUOTE TERRENO	6.21	6.17	6.10	6.13		6.07	5.88	5.21	4.38	3.69	3.73	4.82	4.95	5.14	5.31	5.36
PROGRESSIVE PROGETTO						-5.01			0.00	1.00	2.30	4.93				
PARZIALI PROGETTO							5.01		1.00	1.30	2.63					
QUOTE PROGETTO						6.45			6.38	6.36	6.42	4.92				

AI RILEVATO A1-A3	m ²	2.31
CA VEGETALE IN RILEVATO	m ²	0.44
MA FOND NON LEGATA	m ²	1.92
OA BASE	m ²	1.14
fa SCOTICO IN RILEVATO	mm	4.70
fe SCOTICO IN SCAVO	mm	5.88
ia BONIFICA IN RILEVATO	mm	4.70
ie BONIFICA IN SCAVO	mm	6.22
If COMPATTAZIONE AMPL	mm	6.22
pa BINDER	mm	6.57
qa USURA	m	6.57
ta INERBIMENTO	m	2.42


SEZIONE H-3
PROGRESSIVA 23.25

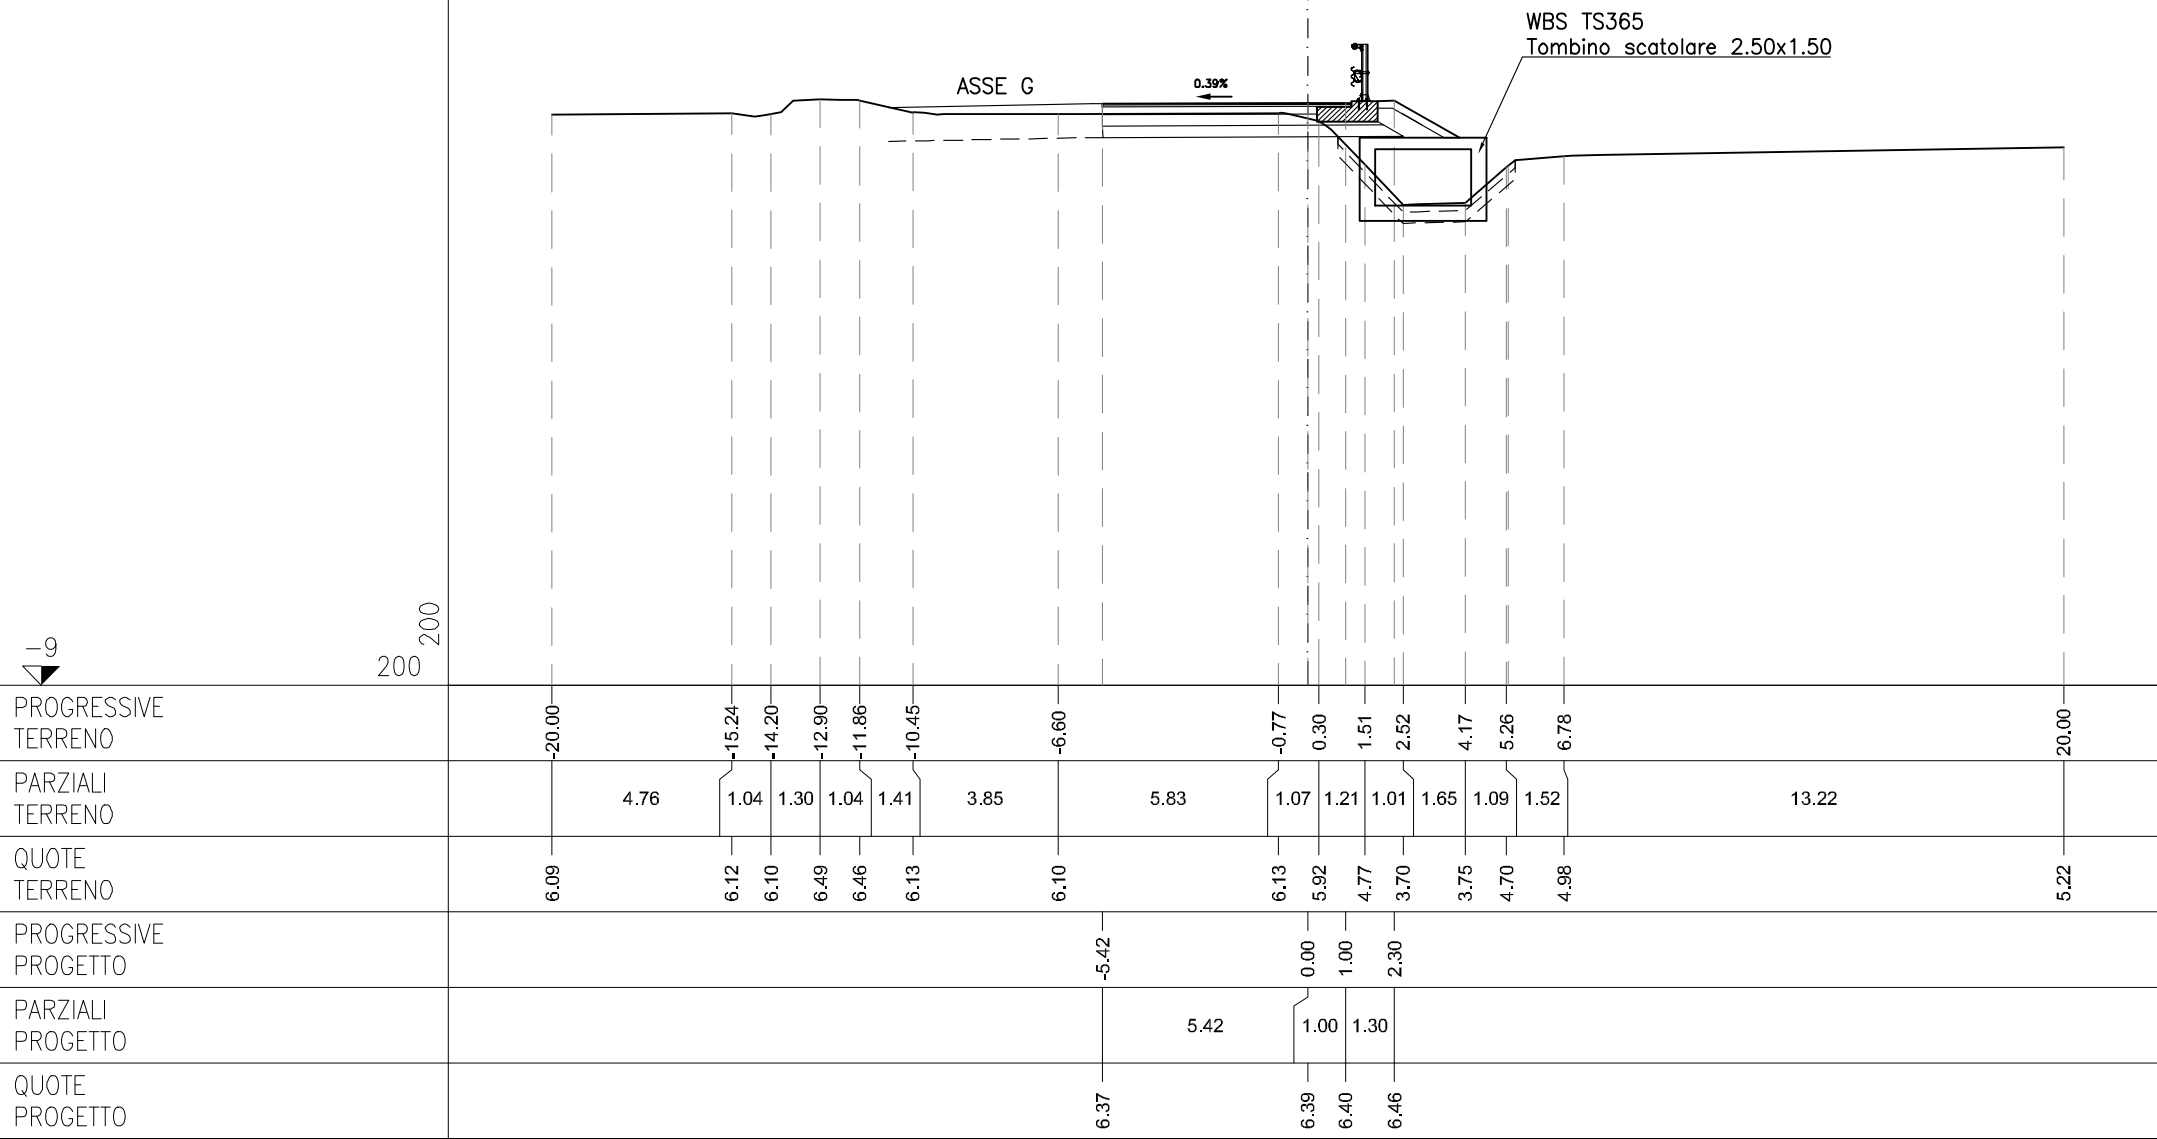

AA RILEVATO	m ²	0.10
AE ARGINELLO	m ²	0.15
AI RILEVATO A1-A3	m ²	2.32
BA SCAVO	m ²	3.61
CA VEGETALE IN RILEVATO	m ²	0.51
MA FOND NON LEGATA	m ²	2.31
OA BASE	m ²	1.14
fa SCOTICO IN RILEVATO	m ²	4.62
fe SCOTICO IN SCAVO	m ²	6.29
ia BONIFICA IN RILEVATO	m ²	4.62
ie BONIFICA IN SCAVO	m ²	6.67
If COMPATTAZIONE AMPL	m ²	6.67
pa BINDER	m ²	5.56
qa USURA	m ²	5.56
ta INERBIMENTO	m ²	2.76

SEZIONE H-4
PROGRESSIVA 30.00

WBS TS365
Tombino scatolare 2.50x1.50

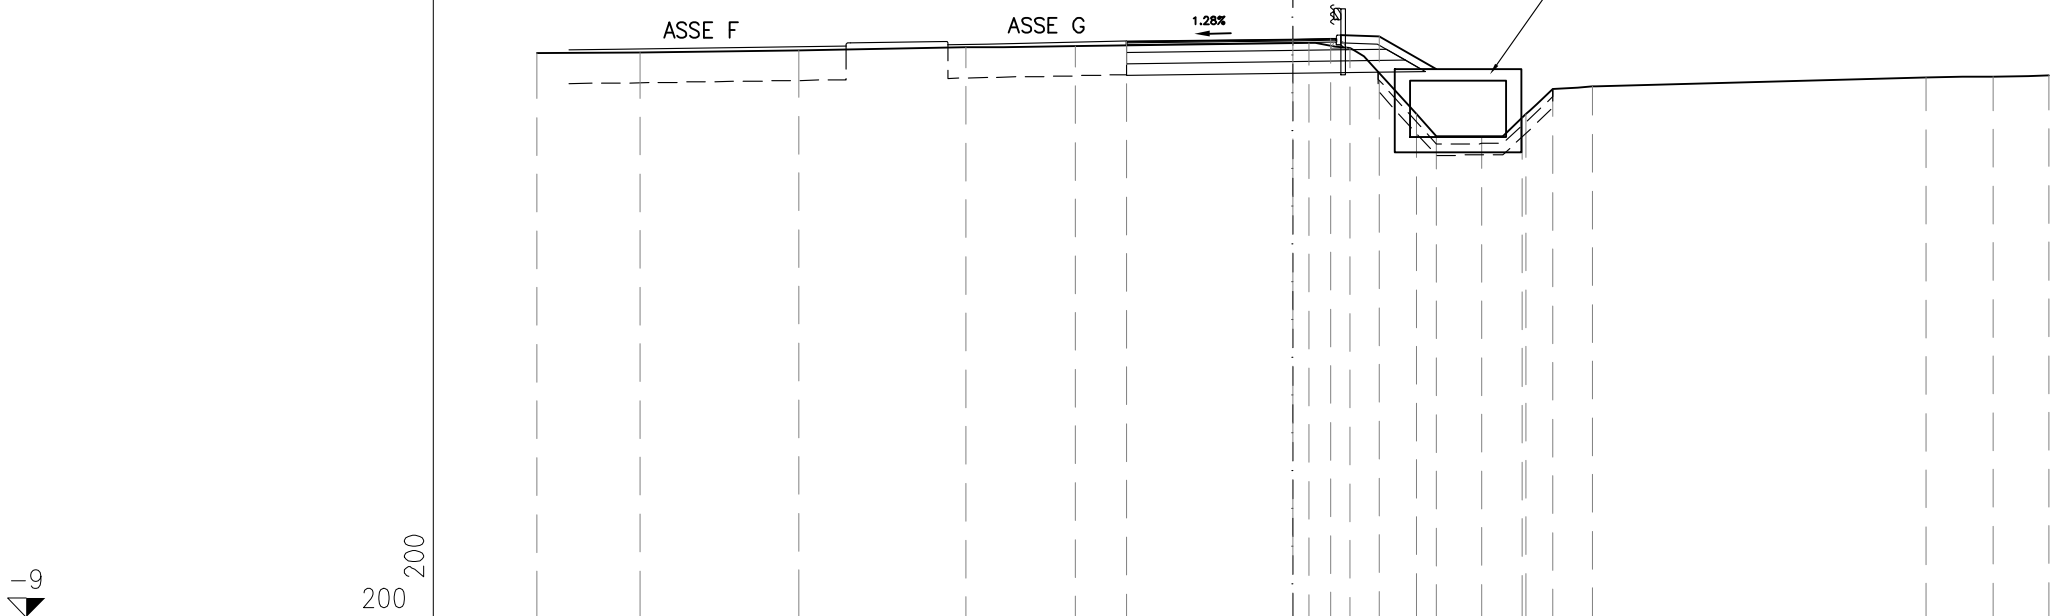


-9

200
200

PROGRESSIVE TERRENO	-20.00	-17.27	-13.07	-8.64	-5.76	0.42	1.51	3.27	3.80	5.00	6.18	6.88	7.93	16.75	18.54	20.00
PARZIALI TERRENO	2.73	4.20	4.43	2.88	6.18	1.09	1.76	0.53	1.20	1.18	0.70	1.05	8.82	1.79	1.46	
QUOTE TERRENO	5.92	5.94	5.99	6.07	6.10	6.18	6.05	4.30	3.71	3.72	4.30	4.96	5.03	5.27	5.30	5.32
PROGRESSIVE PROGETTO					-4.41	0.00	1.00	2.30								
PARZIALI PROGETTO					4.41	1.00	1.30									
QUOTE PROGETTO					6.22	6.28	6.29	6.35								

AE	ARGINELLO	m ²	1.51
BA	SCAVO	m ²	1.88
CA	VEGETALE IN RILEVATO	m ²	0.52
PL	BINDER IMBOTTITURA	m ²	0.04
ea	FRESATURA	m	4.42
ta	INERBIMENTO	m	2.84


SEZIONE H-5
PROGRESSIVA 39.43

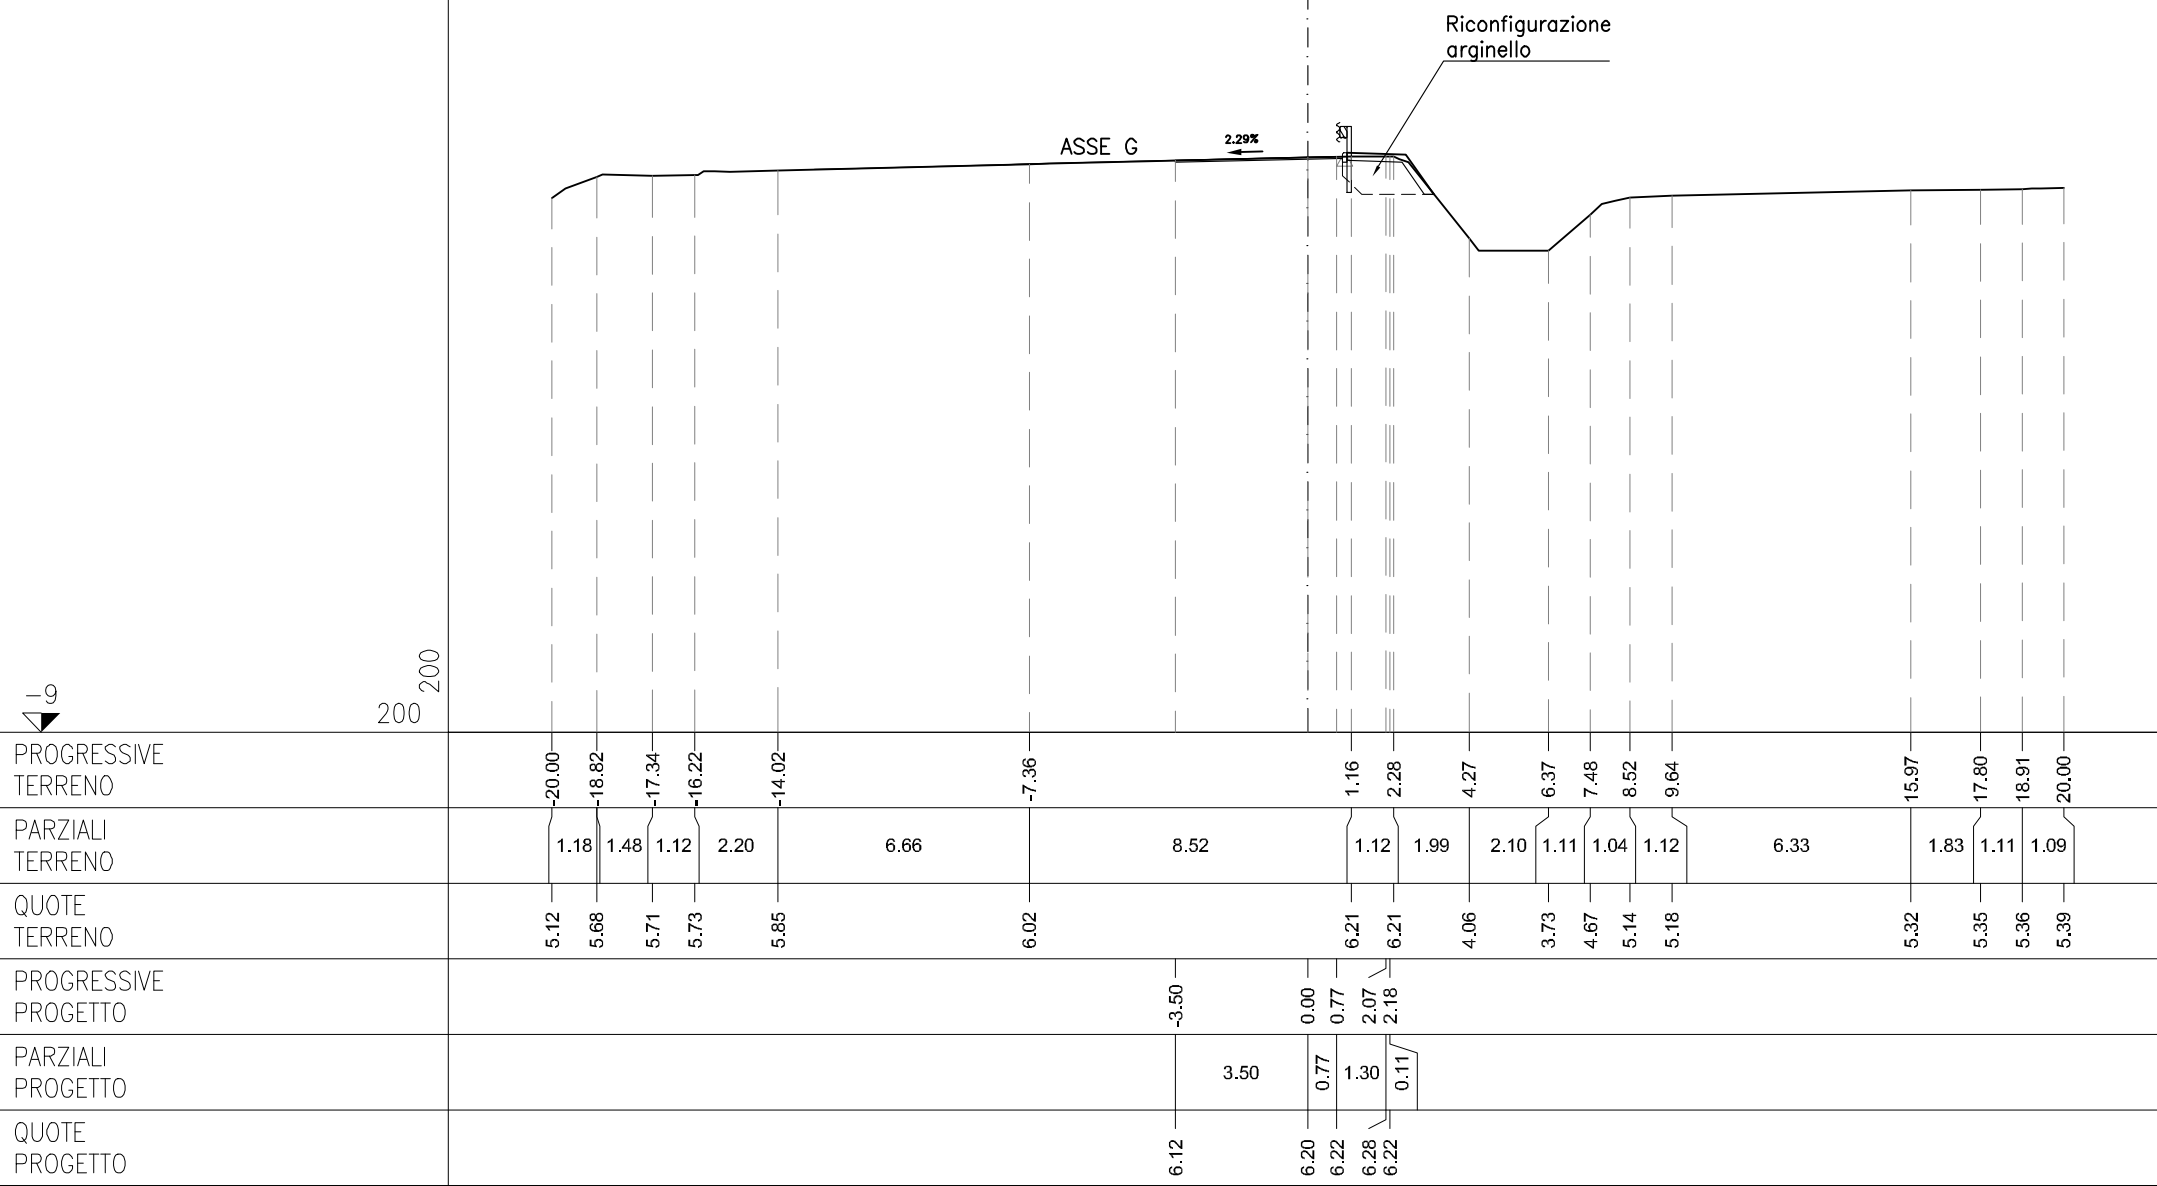

ASSE I


AE ARGINELLO	m ²	0.20
AI RILEVATO A1-A3	m ²	4.55
BA SCAVO	m ²	5.29
CA VEGETALE IN RILEVATO	m ²	0.32
MA FOND NON LEGATA	m ²	4.57
OA BASE	m ²	2.77
If COMPATTAZIONE AMPL	m ²	15.16
pa BINDER	m	13.69
qa USURA	m	13.69
ta INERBIMENTO	m	1.86

SEZIONE I-I
PROGRESSIVA 0.00

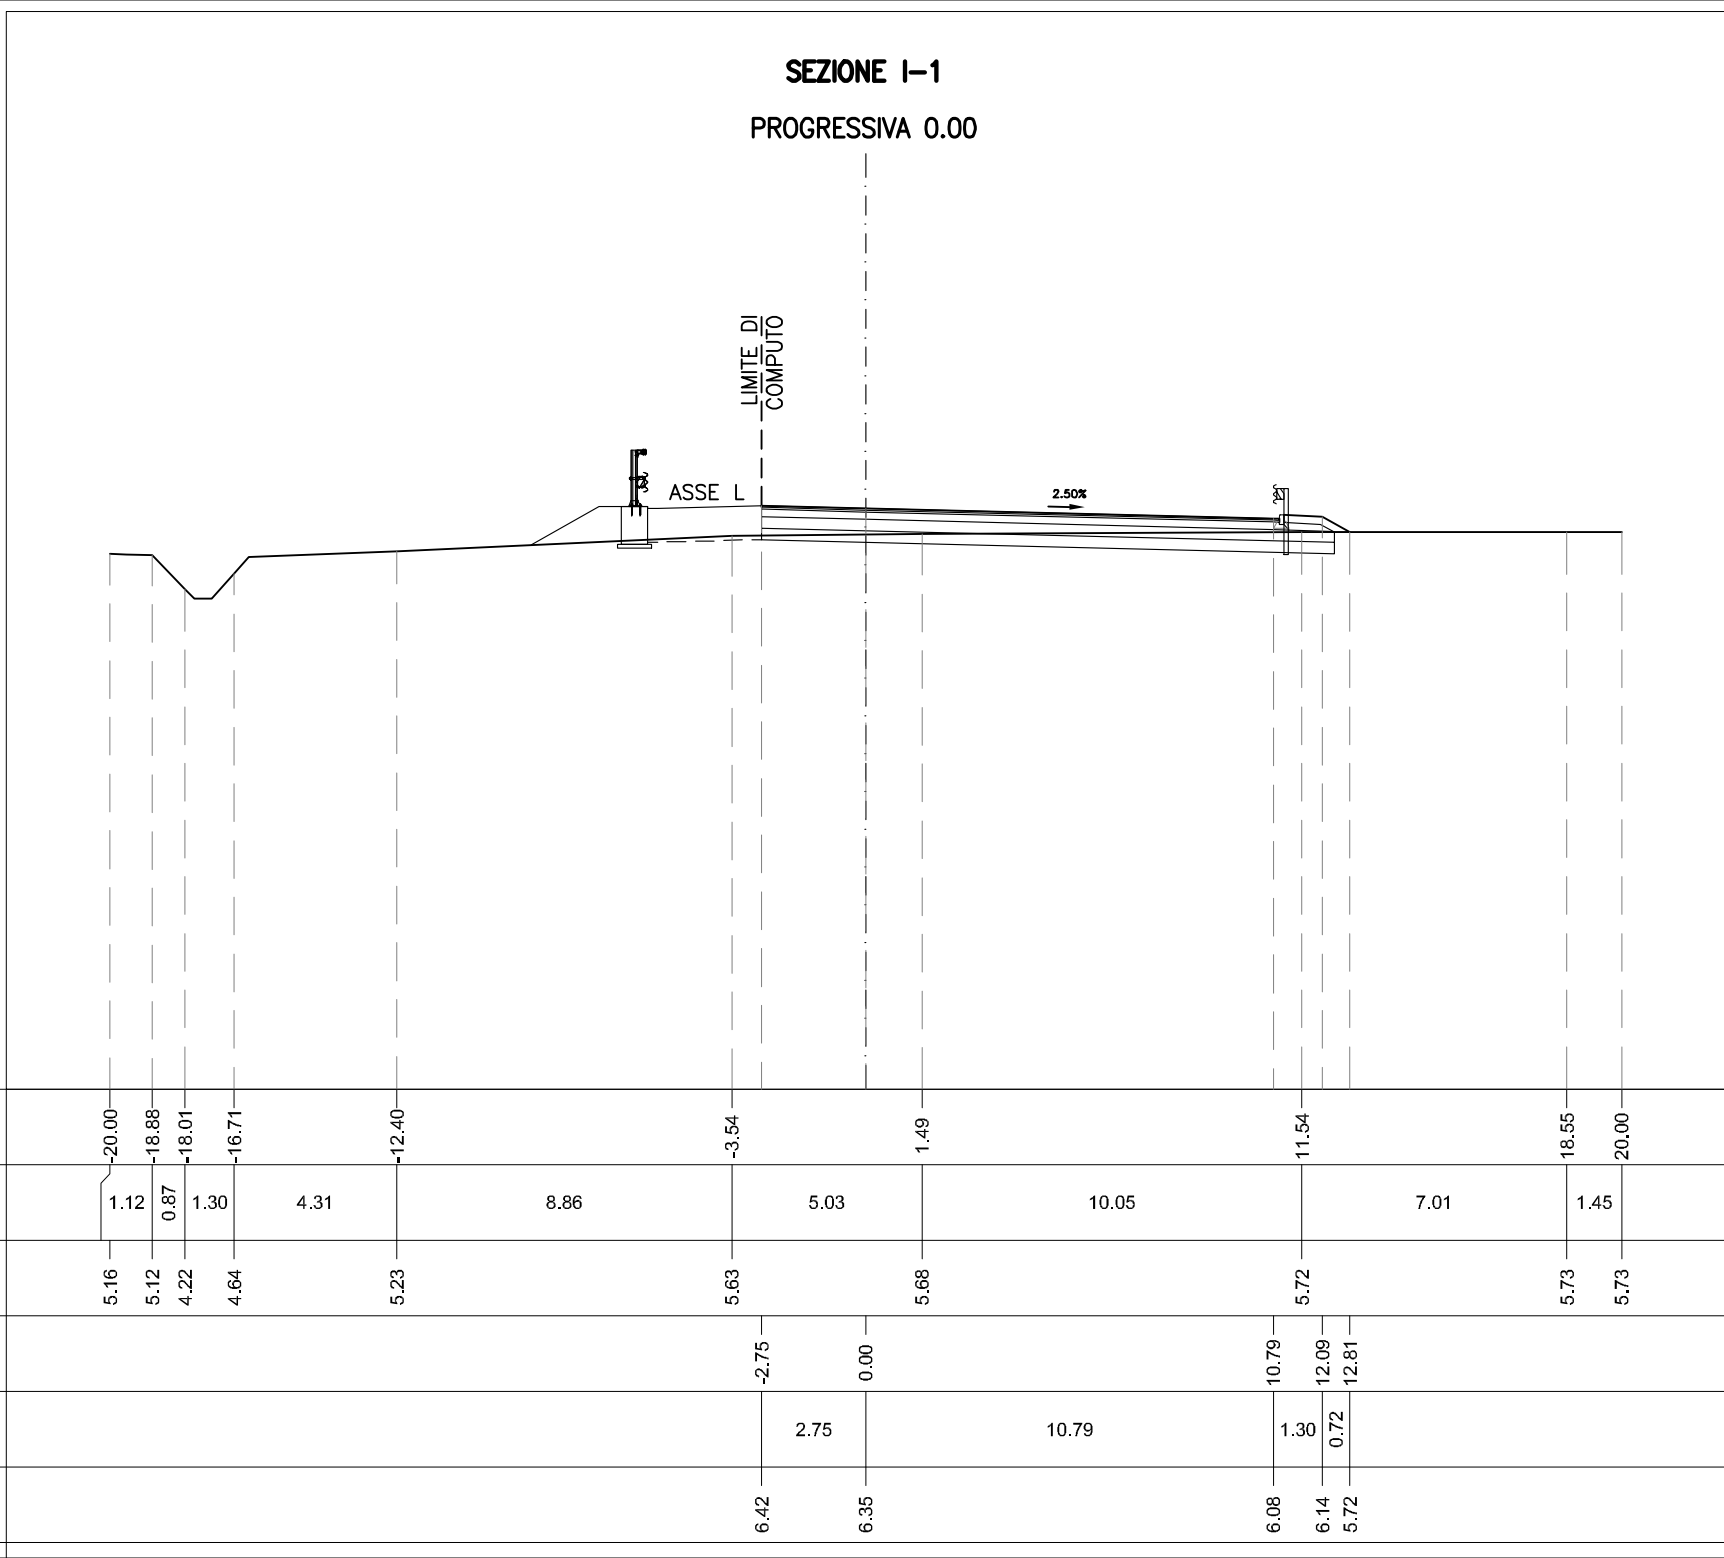

AE ARGINELLO	m ²	0.20
AI RILEVATO A1-A3	m ²	1.72
BA SCAVO	m ²	0.89
CA VEGETALE IN RILEVATO	m ²	0.47
MA FOND NON LEGATA	m ²	1.77
OA BASE	m ²	0.78
If COMPATTAZIONE AMPL	m ²	5.77
pa BINDER	m	3.69
qa USURA	m	3.69
ta INERBIMENTO	m	2.56


SEZIONE I-2
PROGRESSIVA 10.00

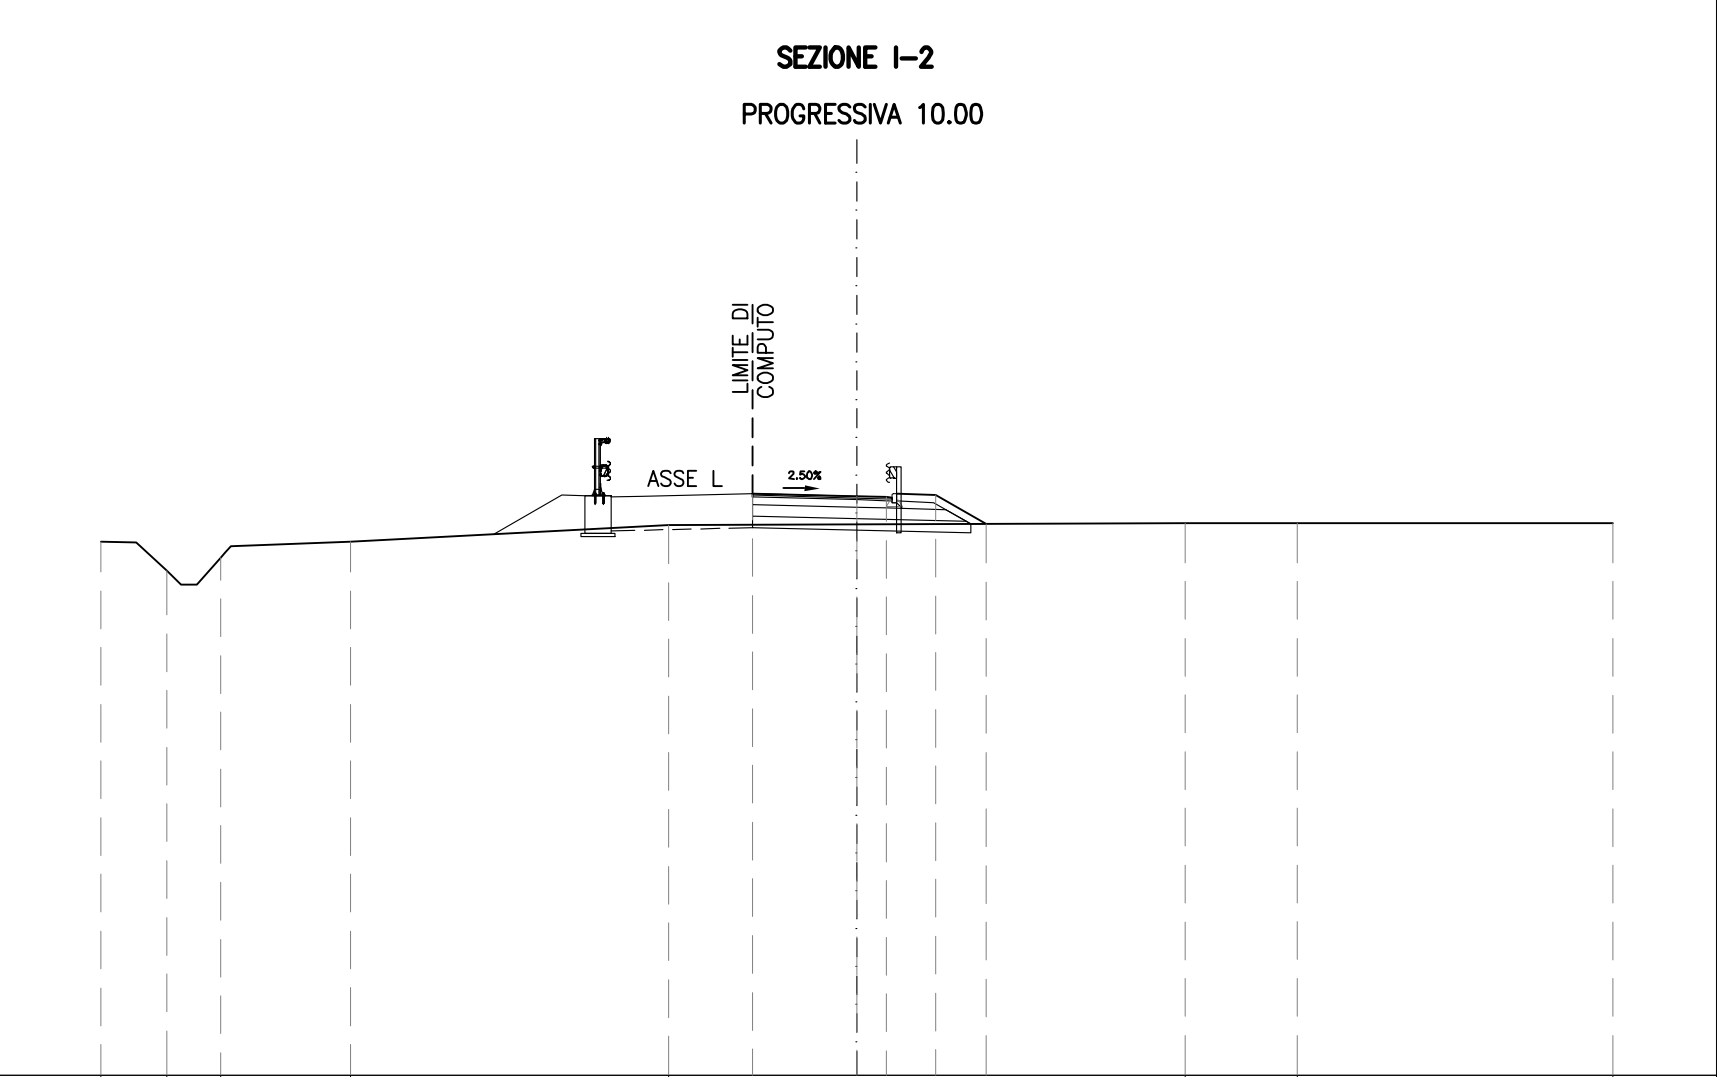


PROGRESSIVE TERRENO	-20.00	-18.26	-16.82	-13.39	-4.98			8.69	11.65	20.00
PARZIALI TERRENO	1.74	1.44	3.43		8.41		13.67	2.96		8.35
QUOTE TERRENO	5.11	4.34	4.68	5.11	5.55			5.60	5.60	5.59
PROGRESSIVE PROGETTO					-2.75	0.00	0.79	2.09	3.42	
PARZIALI PROGETTO					2.75	0.79	1.30	1.33		
QUOTE PROGETTO					6.37	6.30	6.28	6.34	5.58	


AE	ARGINELLO	m ²	0.20
AI	RILEVATO A1-A3	m ²	2.29
BA	SCAVO	m ²	0.50
CA	VEGETALE IN RILEVATO	m ²	0.49
MA	FOND NON LEGATA	m ²	2.36
OA	BASE	m ²	1.15
fa	SCOTICO IN RILEVATO	m ²	2.18
ha	ANTICAPILLARE IN RIL	m ²	2.18
ia	BONIFICA IN RILEVATO	m ²	2.18
If	COMPATTAZIONE AMPL	m	5.54
pa	BINDER	m	5.54
qa	USURA	m	5.54
ta	INERBIMENTO	m	2.68

SEZIONE I-3
PROGRESSIVA 20.79

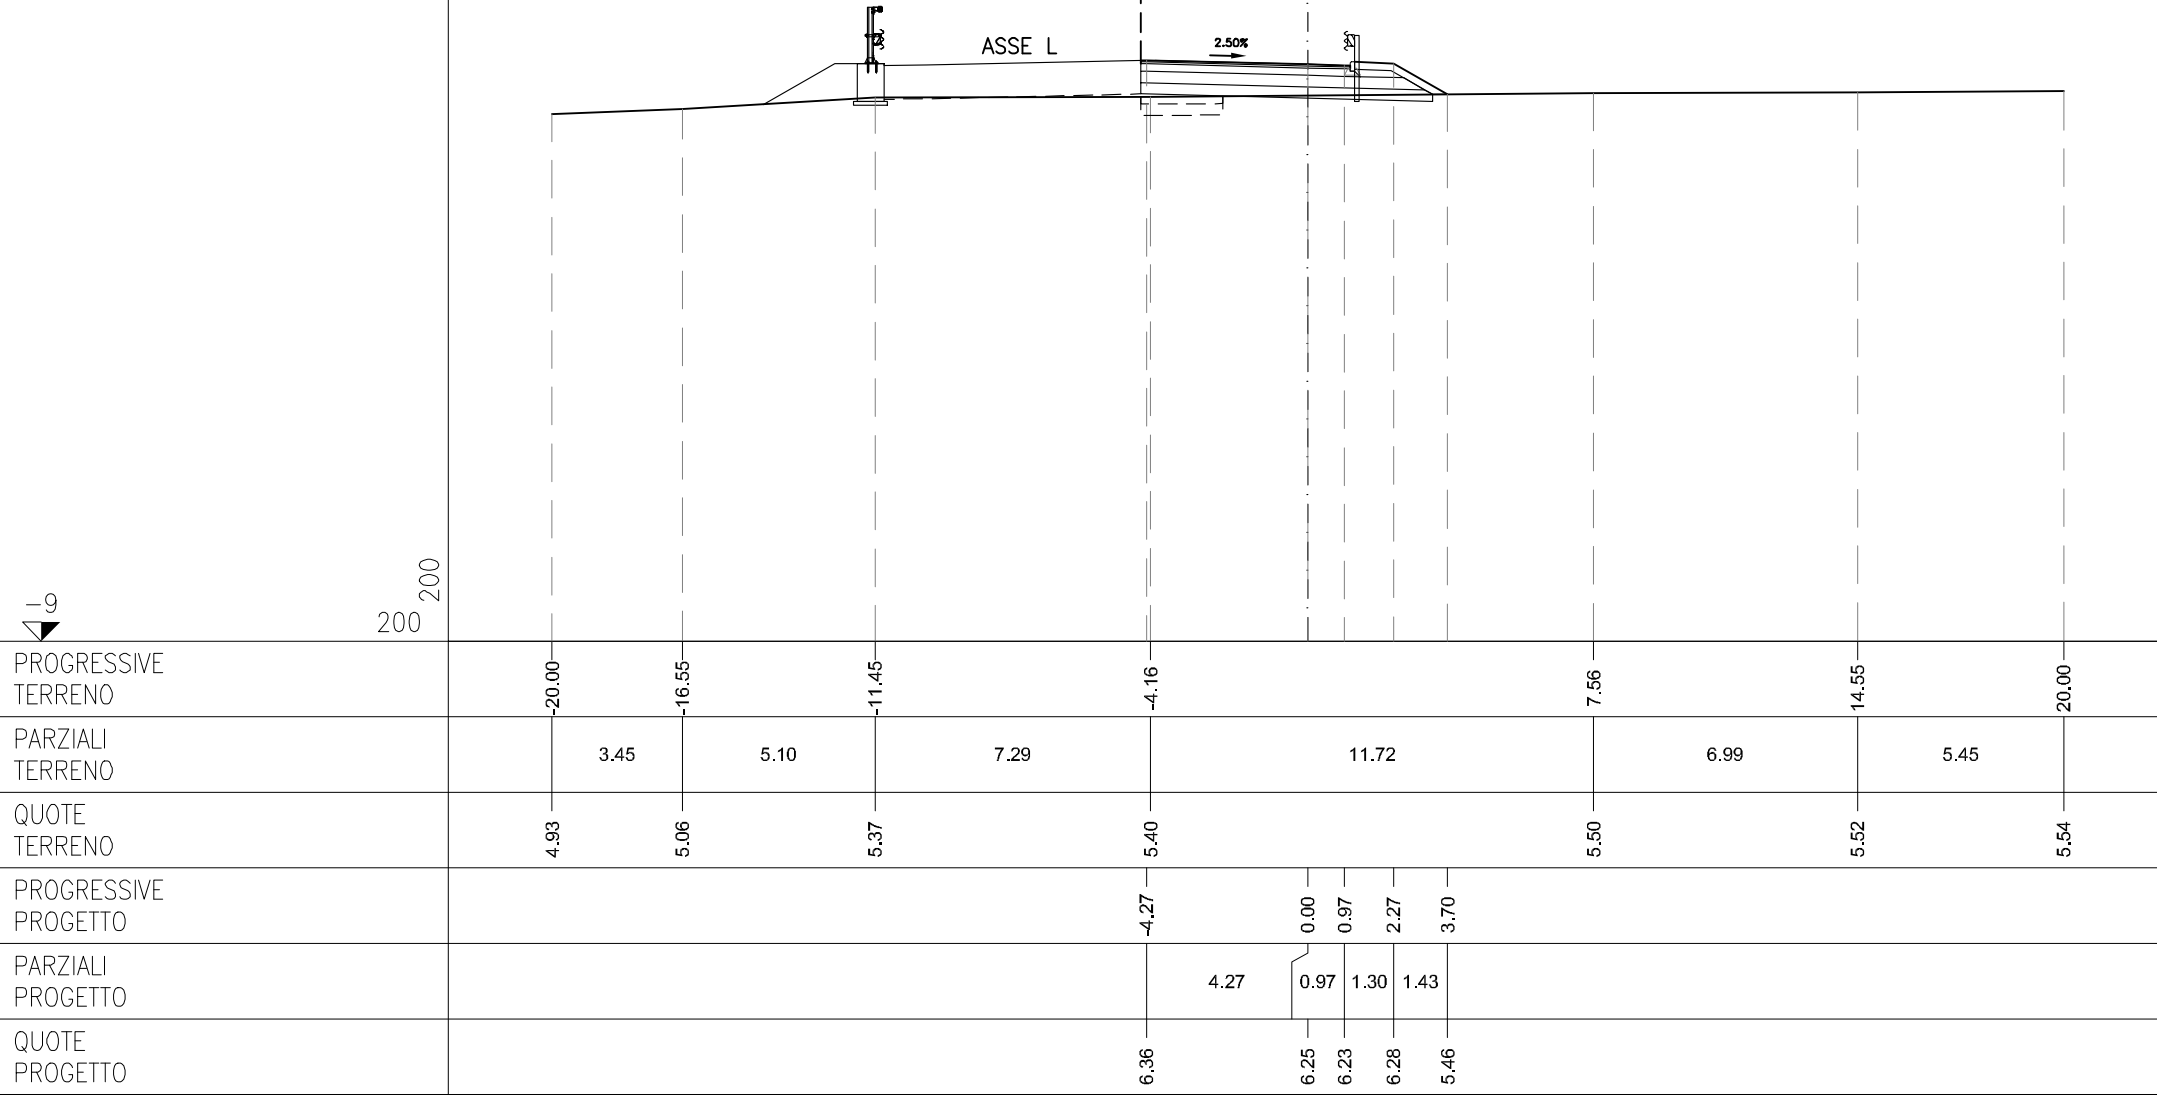

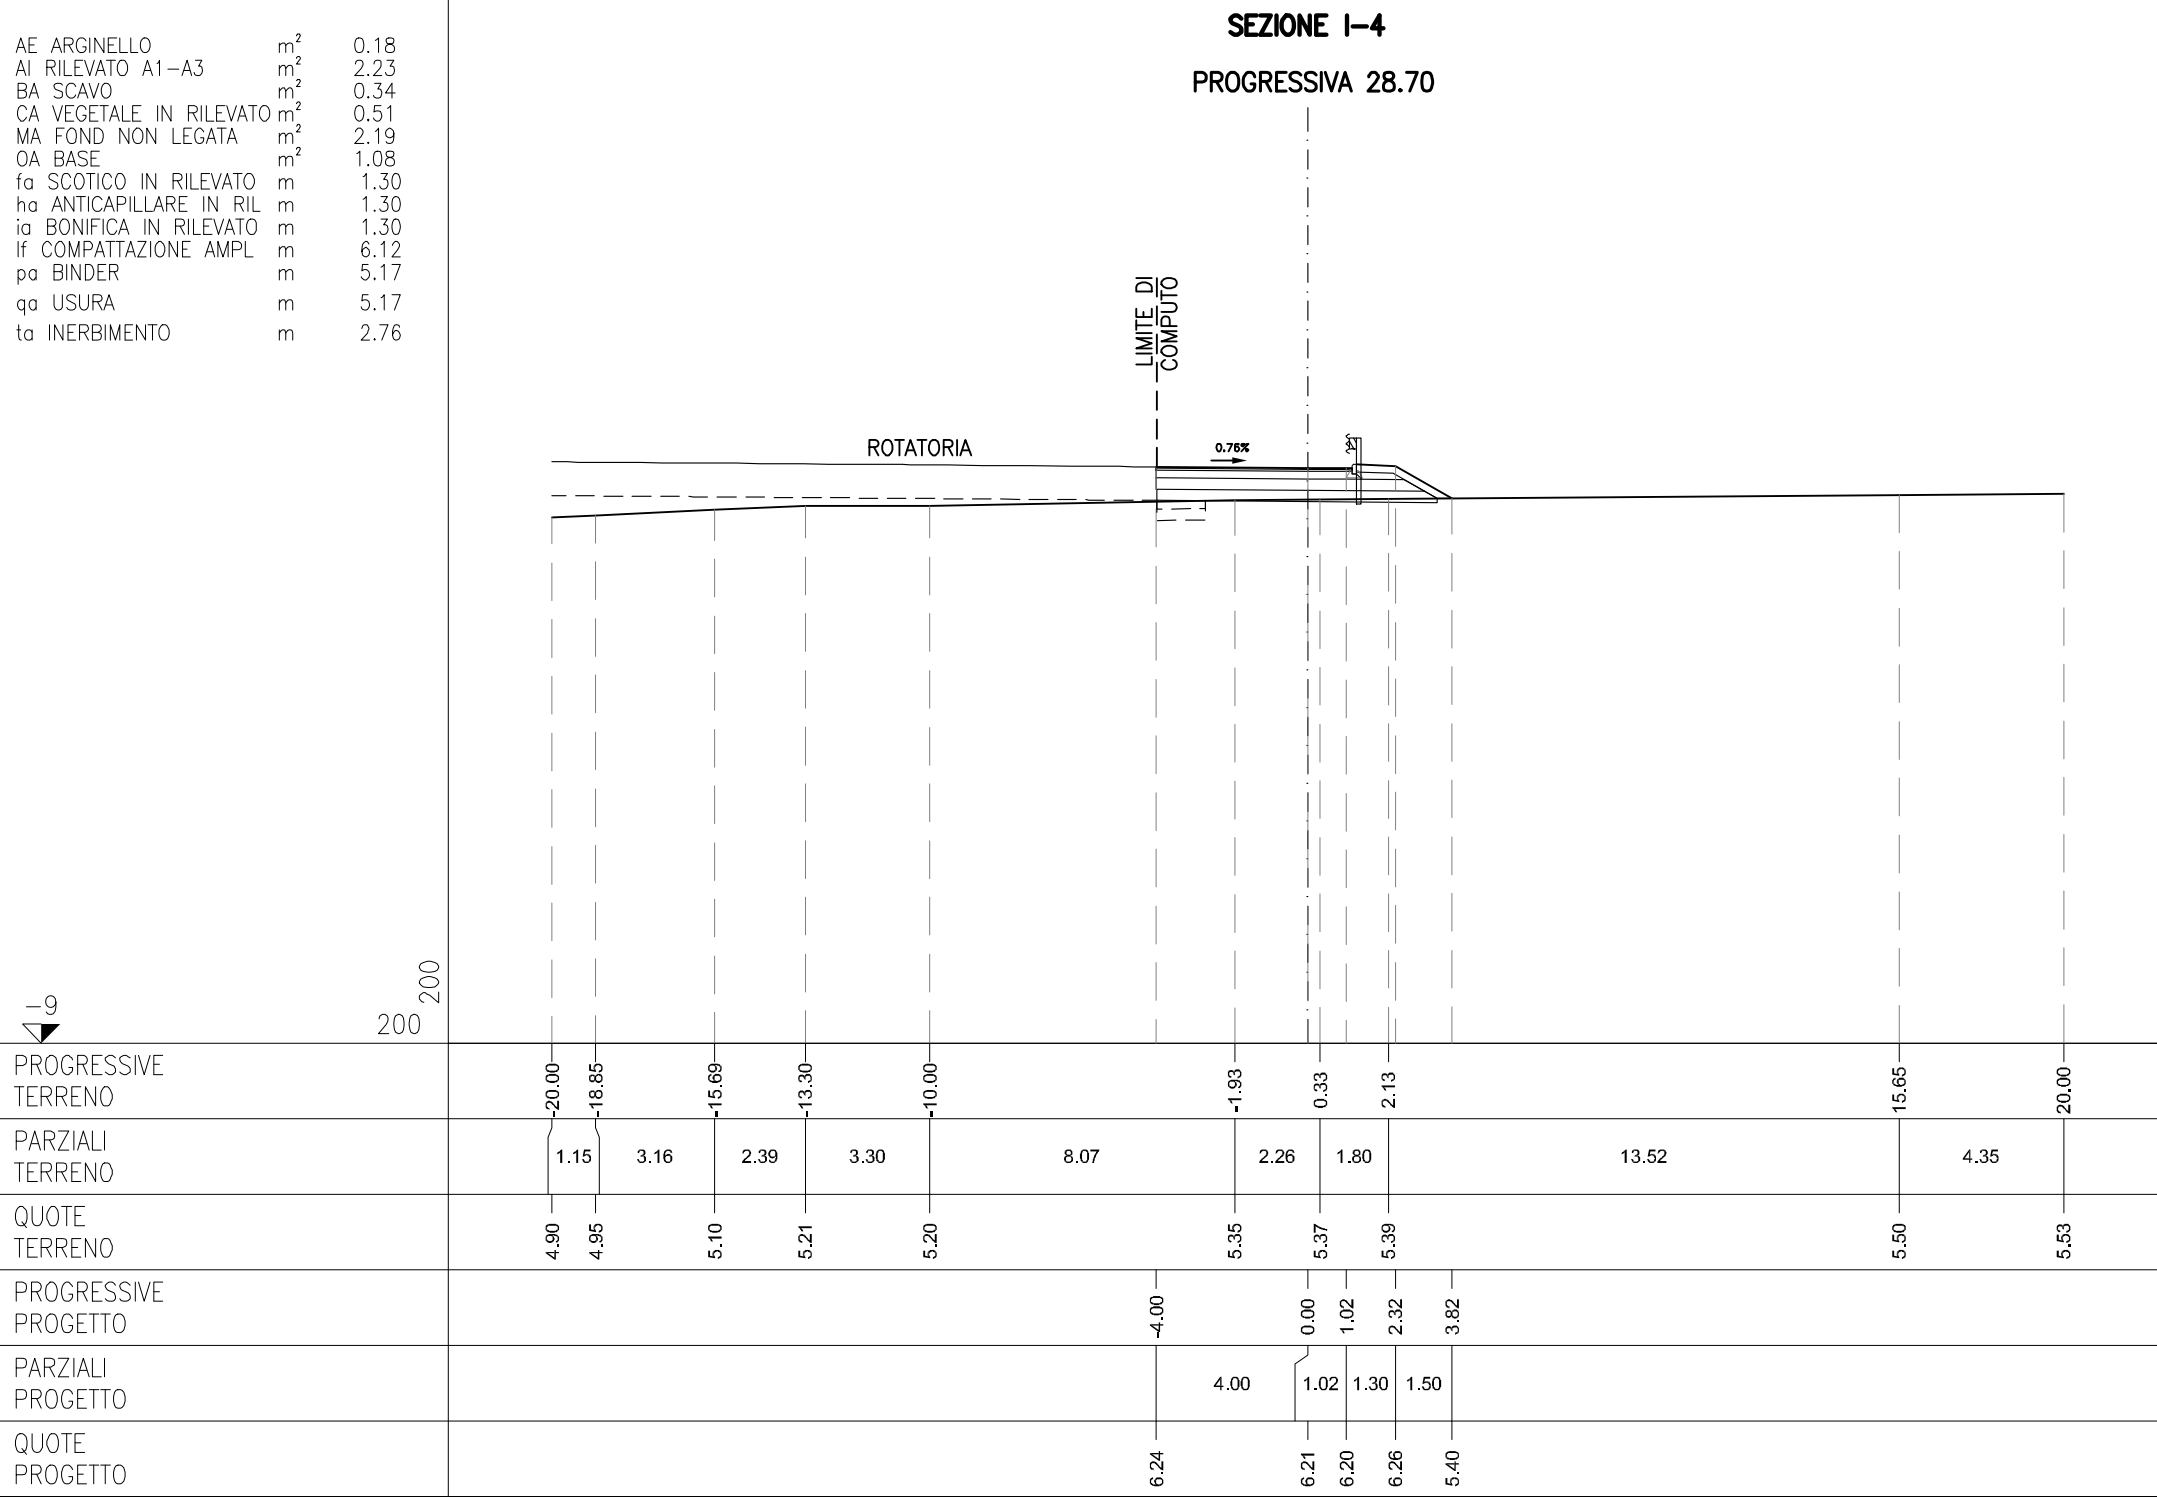


SEZIONE I-5
PROGRESSIVA 37.39

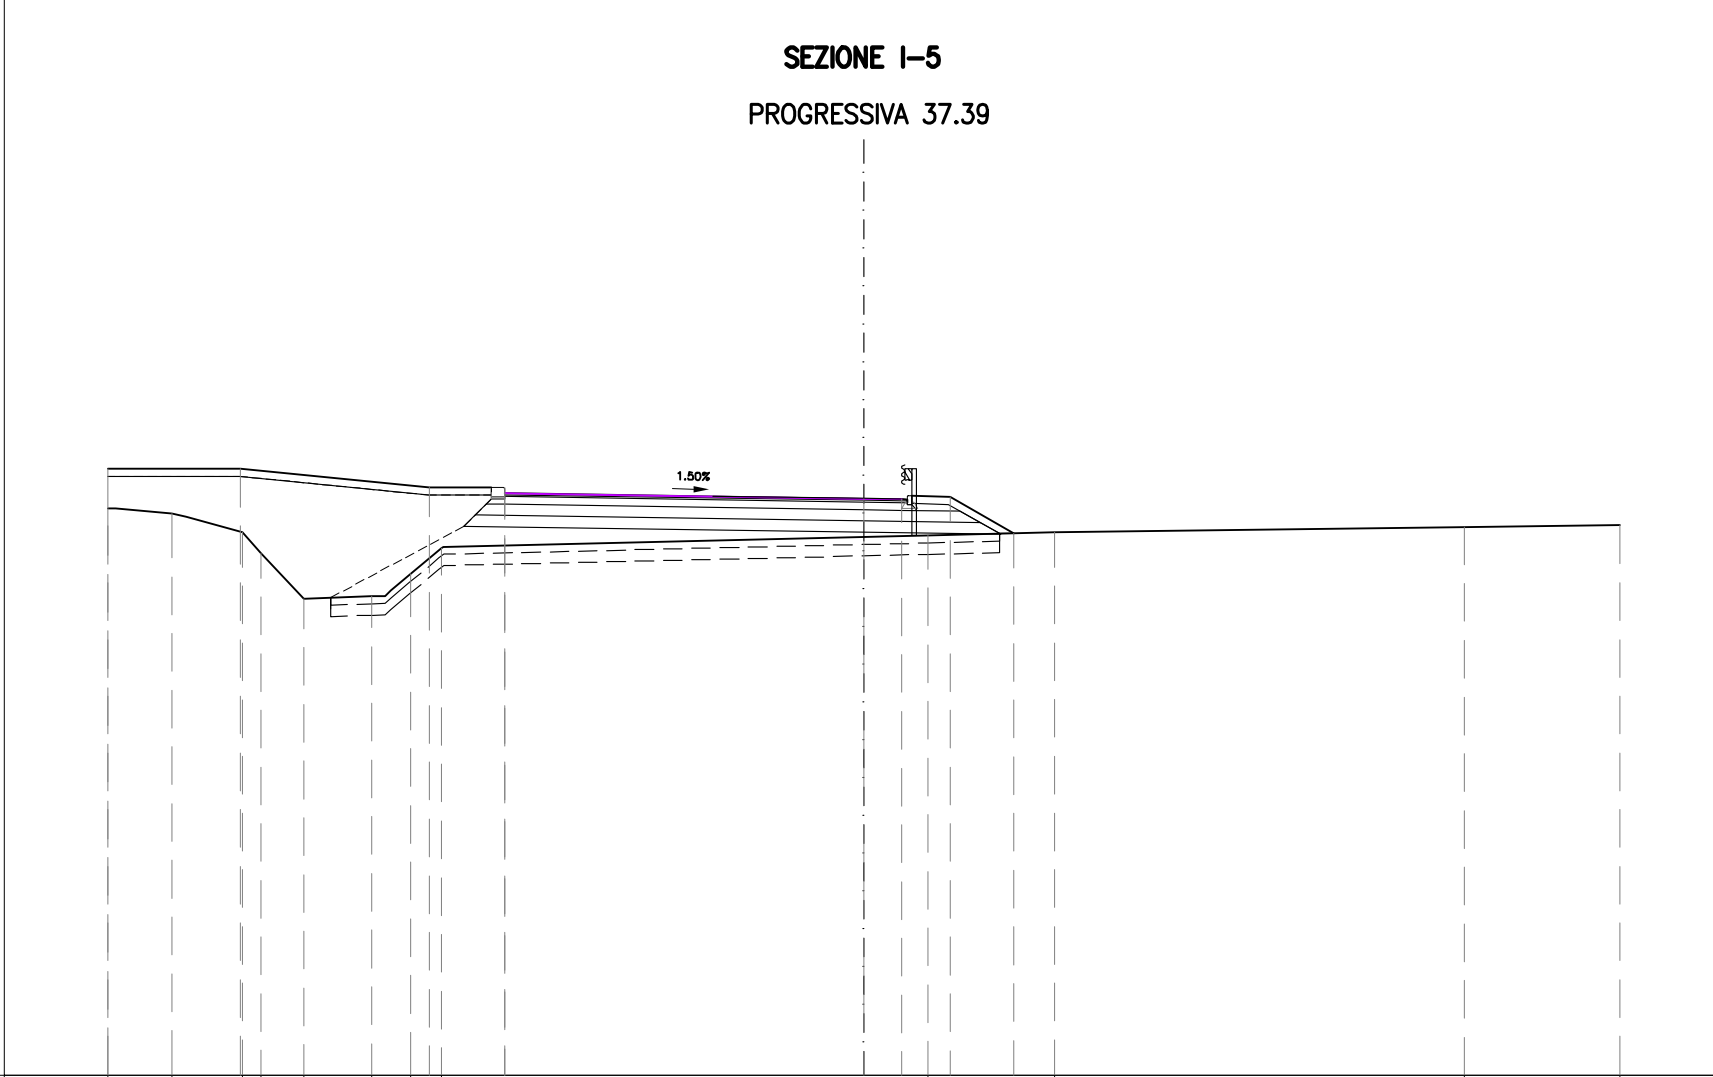

PROGRESSIVE TERRENO		-20.00	-18.30	-16.44	-15.95	-14.82	-13.01	-11.99	-11.17		1.70	5.06		15.89	20.00
PARZIALI TERRENO		1.70	1.86	0.49	1.13	1.81	1.02	0.82		12.87	3.36	10.83		4.11	
QUOTE TERRENO		5.99	5.85	5.35	4.79	3.60	3.66	4.25	4.94		5.27	5.36		5.49	5.54
PROGRESSIVE PROGETTO		-20.00		-16.50				-11.50	-9.50	-9.50	0.00	1.00	2.30	3.98	
PARZIALI PROGETTO		3.50		5.00				2.00		9.50	1.00	1.30	1.68		
QUOTE PROGETTO		7.04		7.04				6.54	6.39	6.54	6.25	6.23	6.29	5.33	

ASSE L


SEZIONE L-1
PROGRESSIVA 0.00

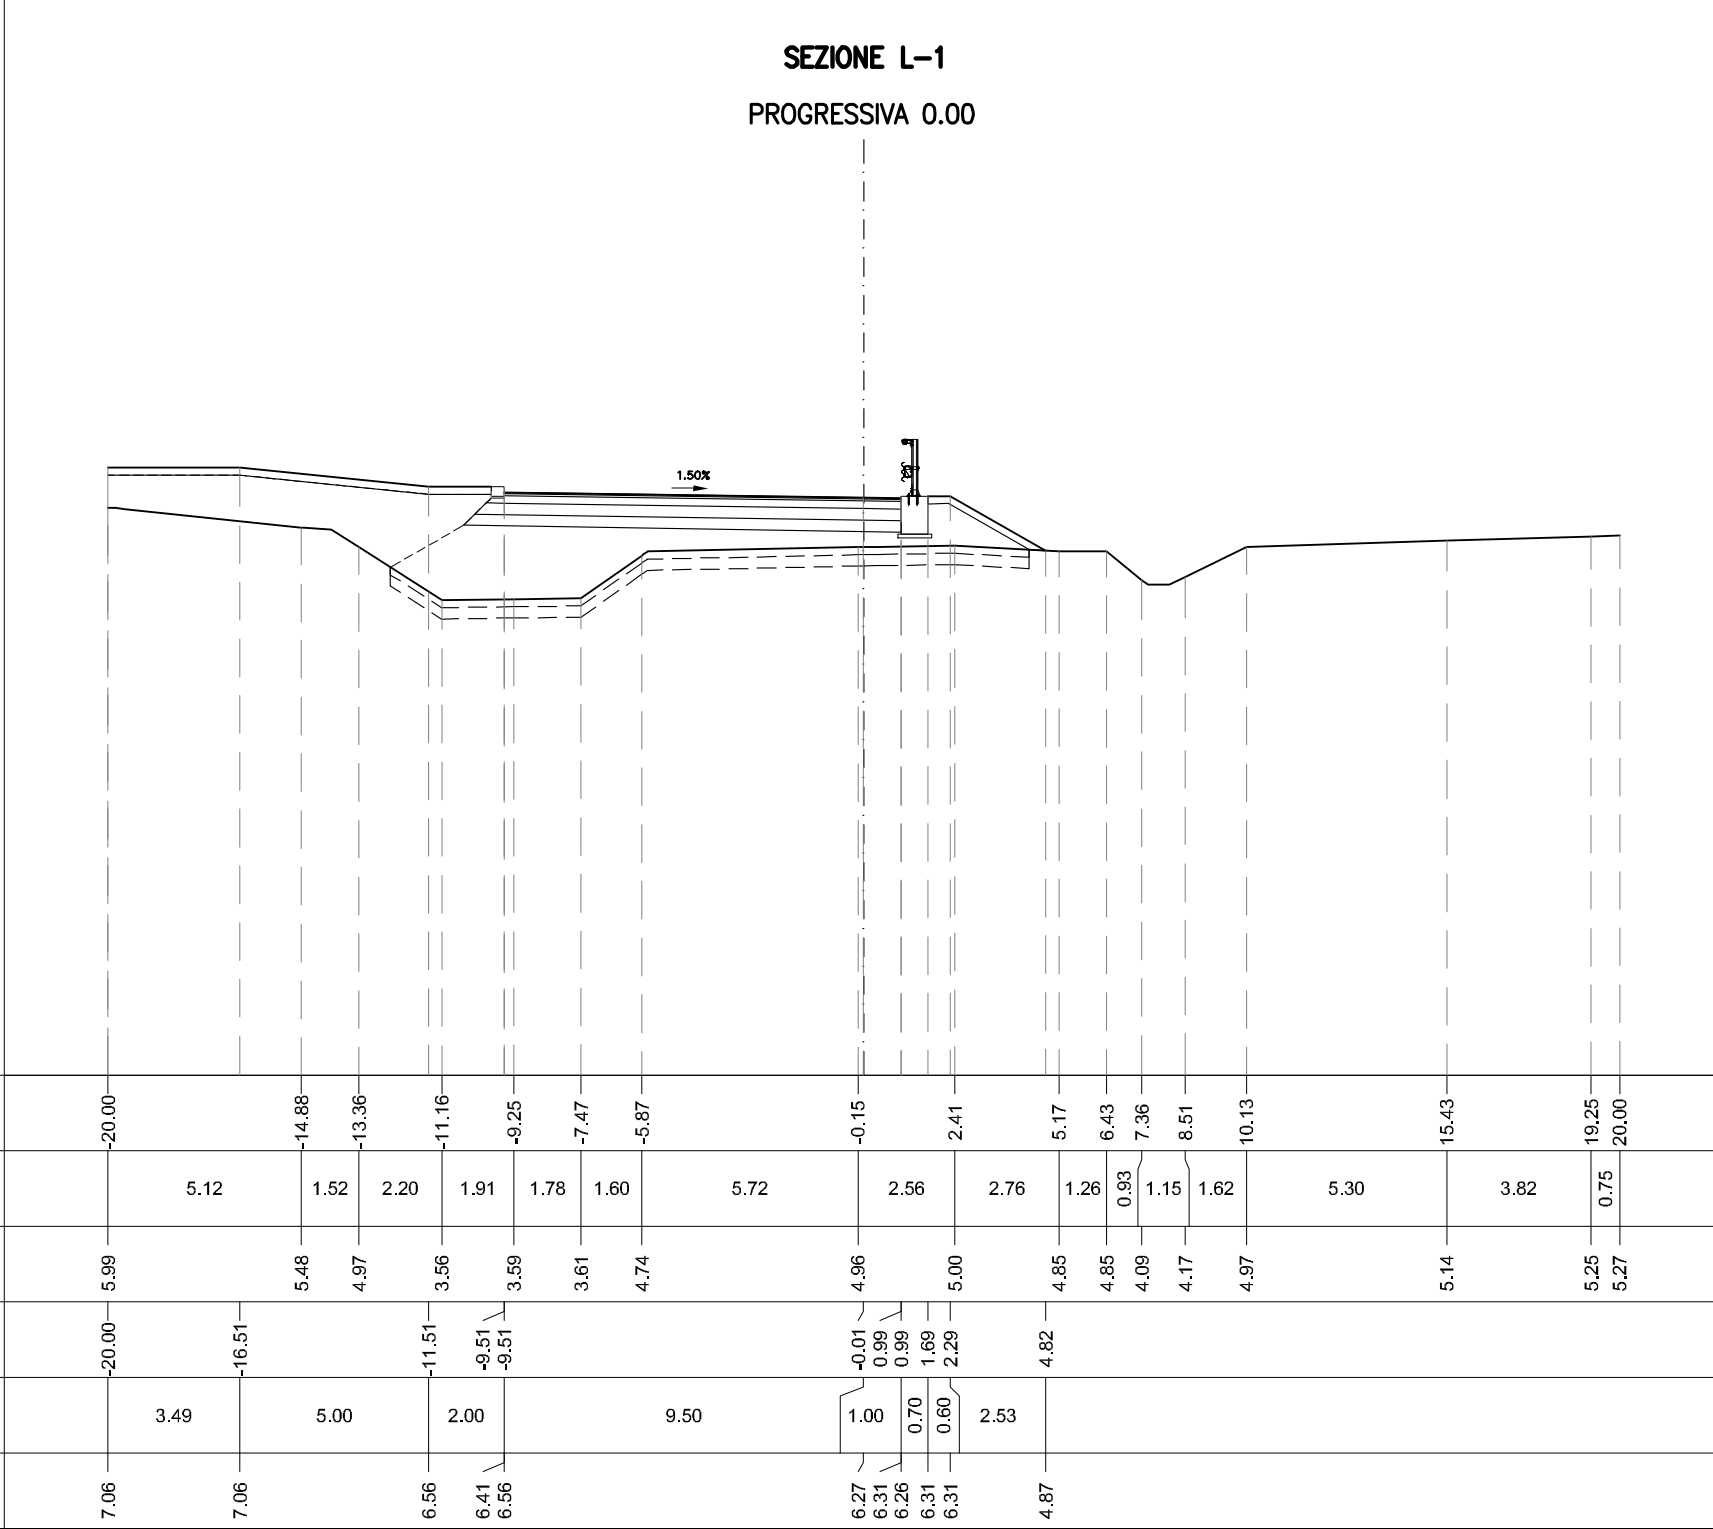

PROGRESSIVE TERRENO	-20.00		-14.88	-13.36	-11.16	-9.25	-7.47	-5.87		-0.15	2.41	5.17	6.43	7.36	8.51	10.13		15.43		19.25	20.00
PARZIALI TERRENO		5.12	1.52	2.20	1.91	1.78	1.60	5.72		2.56	2.76	1.26	0.93	1.15	1.62	5.30		3.82		0.75	
QUOTE TERRENO	5.99		5.48	4.97	3.56	3.59	3.61	4.74		4.96	5.00	4.85	4.85	4.09	4.17	4.97		5.14		5.25	5.27
PROGRESSIVE PROGETTO	-20.00	-16.51			-11.51	-9.51	-9.51			-0.01	0.99	0.99	1.69	2.29		4.82					
PARZIALI PROGETTO		3.49	5.00		2.00			9.50		1.00	0.70	0.60	2.53								
QUOTE PROGETTO	7.06	7.06			6.56	6.41	6.56			6.27	6.31	6.26	6.31	6.31		4.87					


AA RILEVATO	m ²	1.17
AI RILEVATO A1–A3	m ²	1.80
BA SCAVO	m ²	0.06
CA VEGETALE IN RILEVATO	m ²	0.52
MA FOND NON LEGATA	m ²	1.80
OA BASE	m ²	1.20
fa SCOTICO IN RILEVATO	m	6.00
ha ANTICAPILLARE IN RIL	m	6.00
ia BONIFICA IN RILEVATO	m	6.00
pa BINDER	m	6.00
qa USURA	m	6.00
ta INERBIMENTO	m	2.92

SEZIONE L-2
PROGRESSIVA 9.10

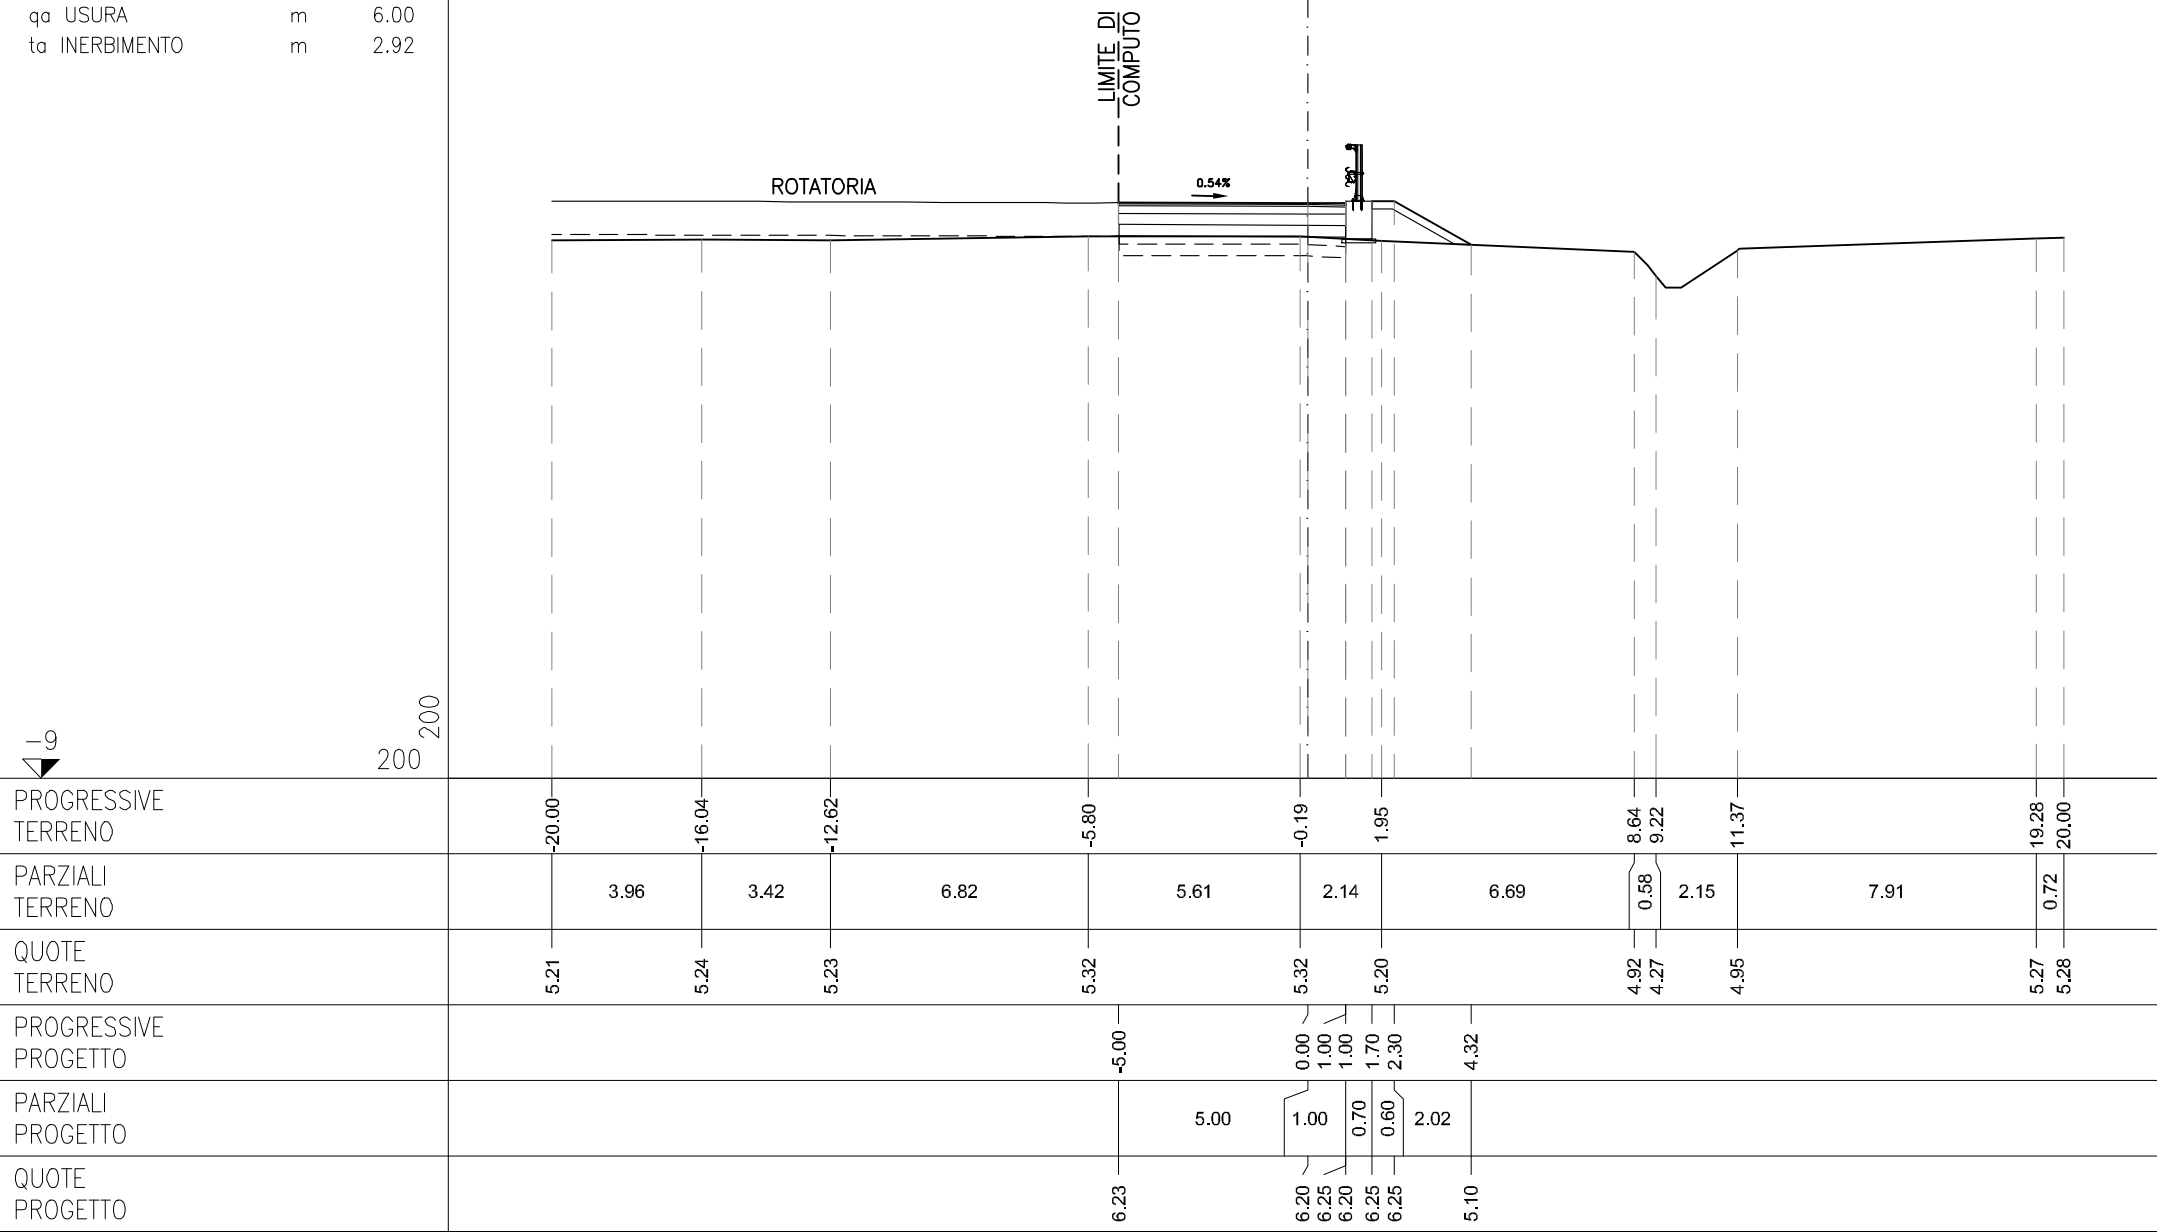


AA RILEVATO	m ²	0.84
AI RILEVATO A1–A3	m ²	1.86
BA SCAVO	m ²	0.31
CA VEGETALE IN RILEVATO	m ²	0.46
MA FOND NON LEGATA	m ²	1.87
OA BASE	m ²	1.22
fa SCOTICO IN RILEVATO	m	2.90
ha ANTICAPILLARE IN RIL	m	2.90
ia BONIFICA IN RILEVATO	m	2.90
If COMPATTAZIONE AMPL	m	3.29
pa BINDER	m	6.19
qa USURA	m	6.19
ta INERBIMENTO	m	2.61

SEZIONE L-3
PROGRESSIVA 18.25

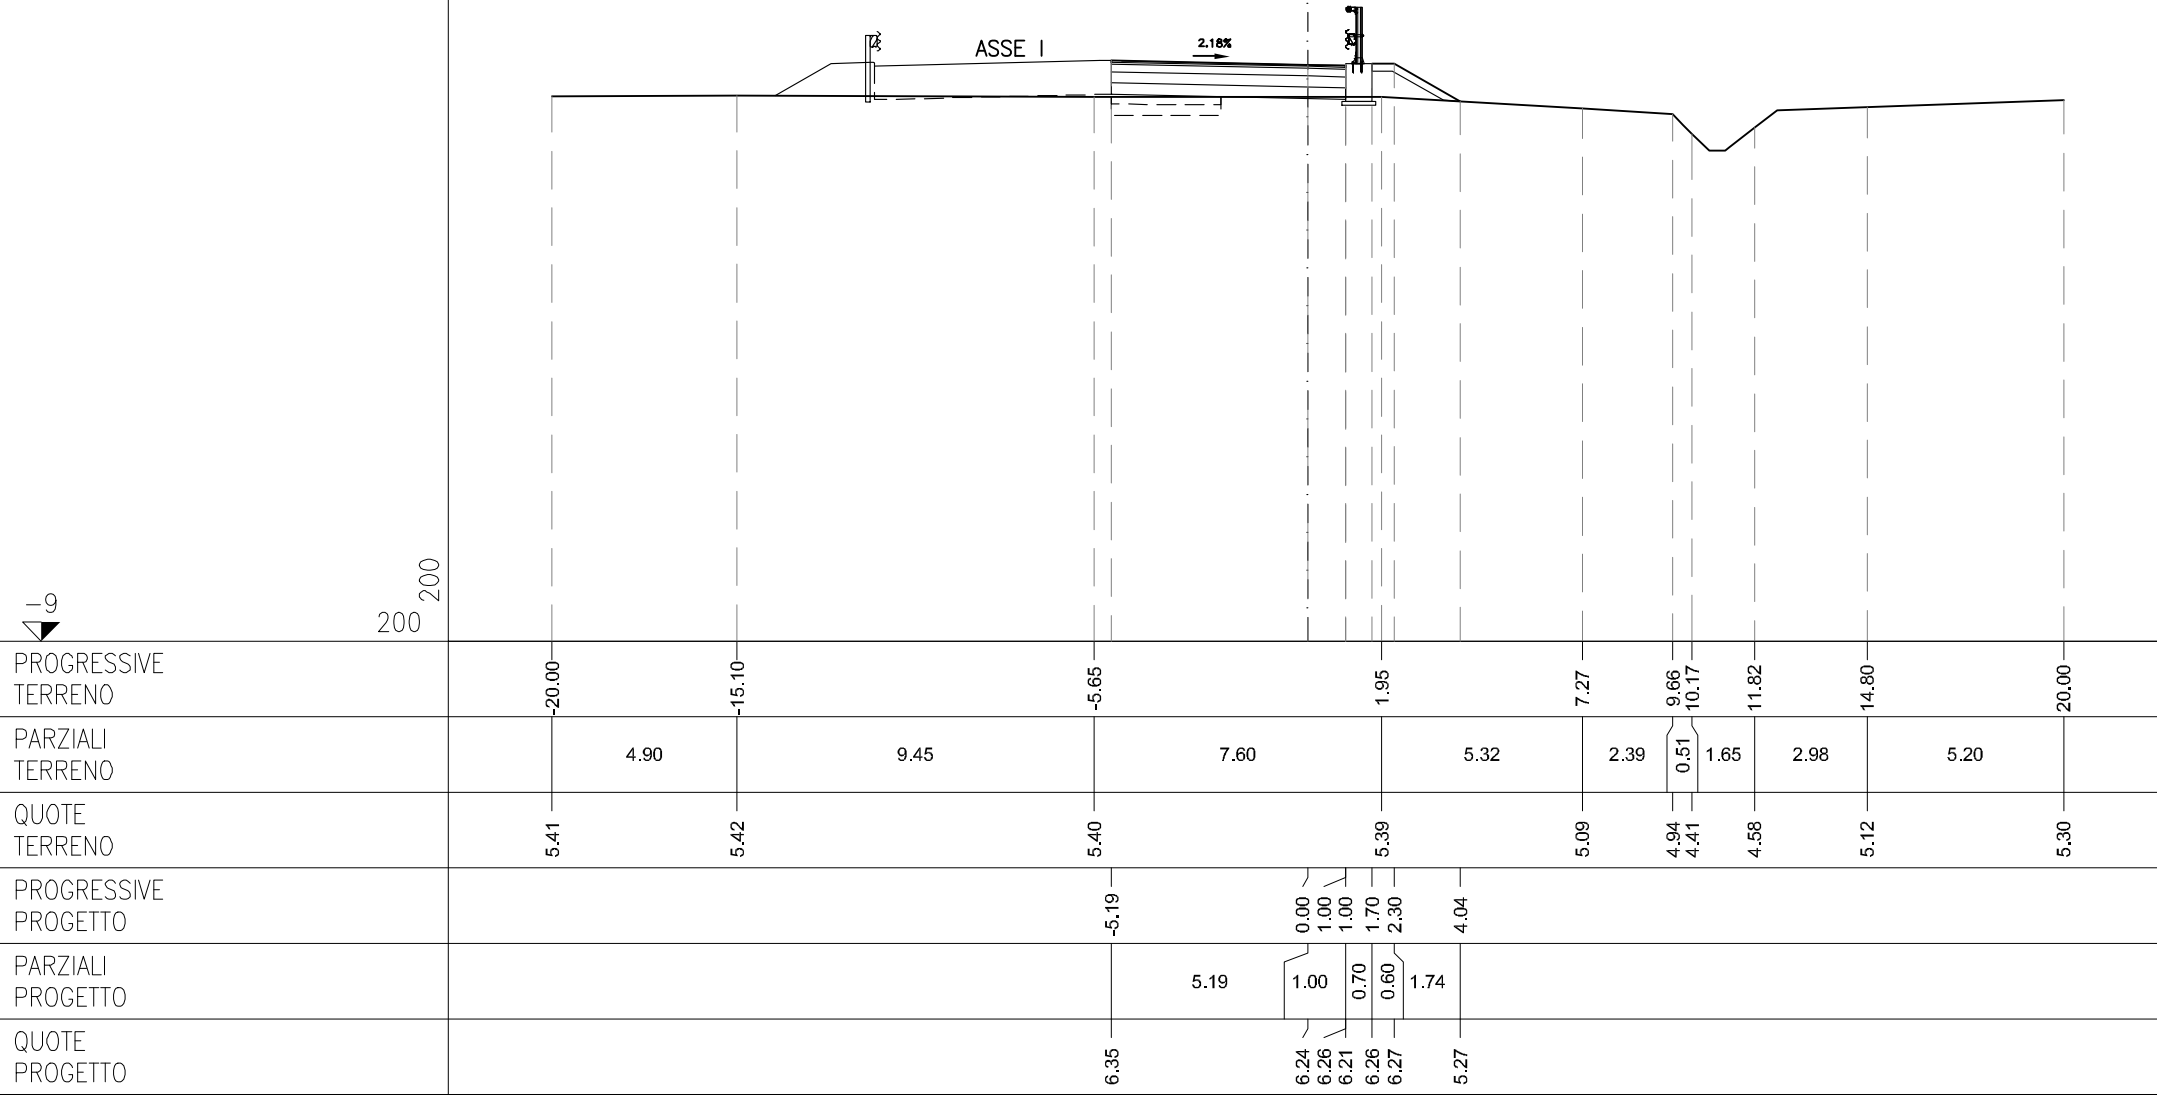

AI RILEVATO A1-A3	m ²	1.11
BA SCAVO	m ²	0.33
MA FOND NON LEGATA	m ²	1.10
OA BASE	m ²	0.74
If COMPATTAZIONE AMPL	m	3.71
pa BINDER	m	3.71
qa USURA	m	3.71

SEZIONE L-4
PROGRESSIVA 30.00

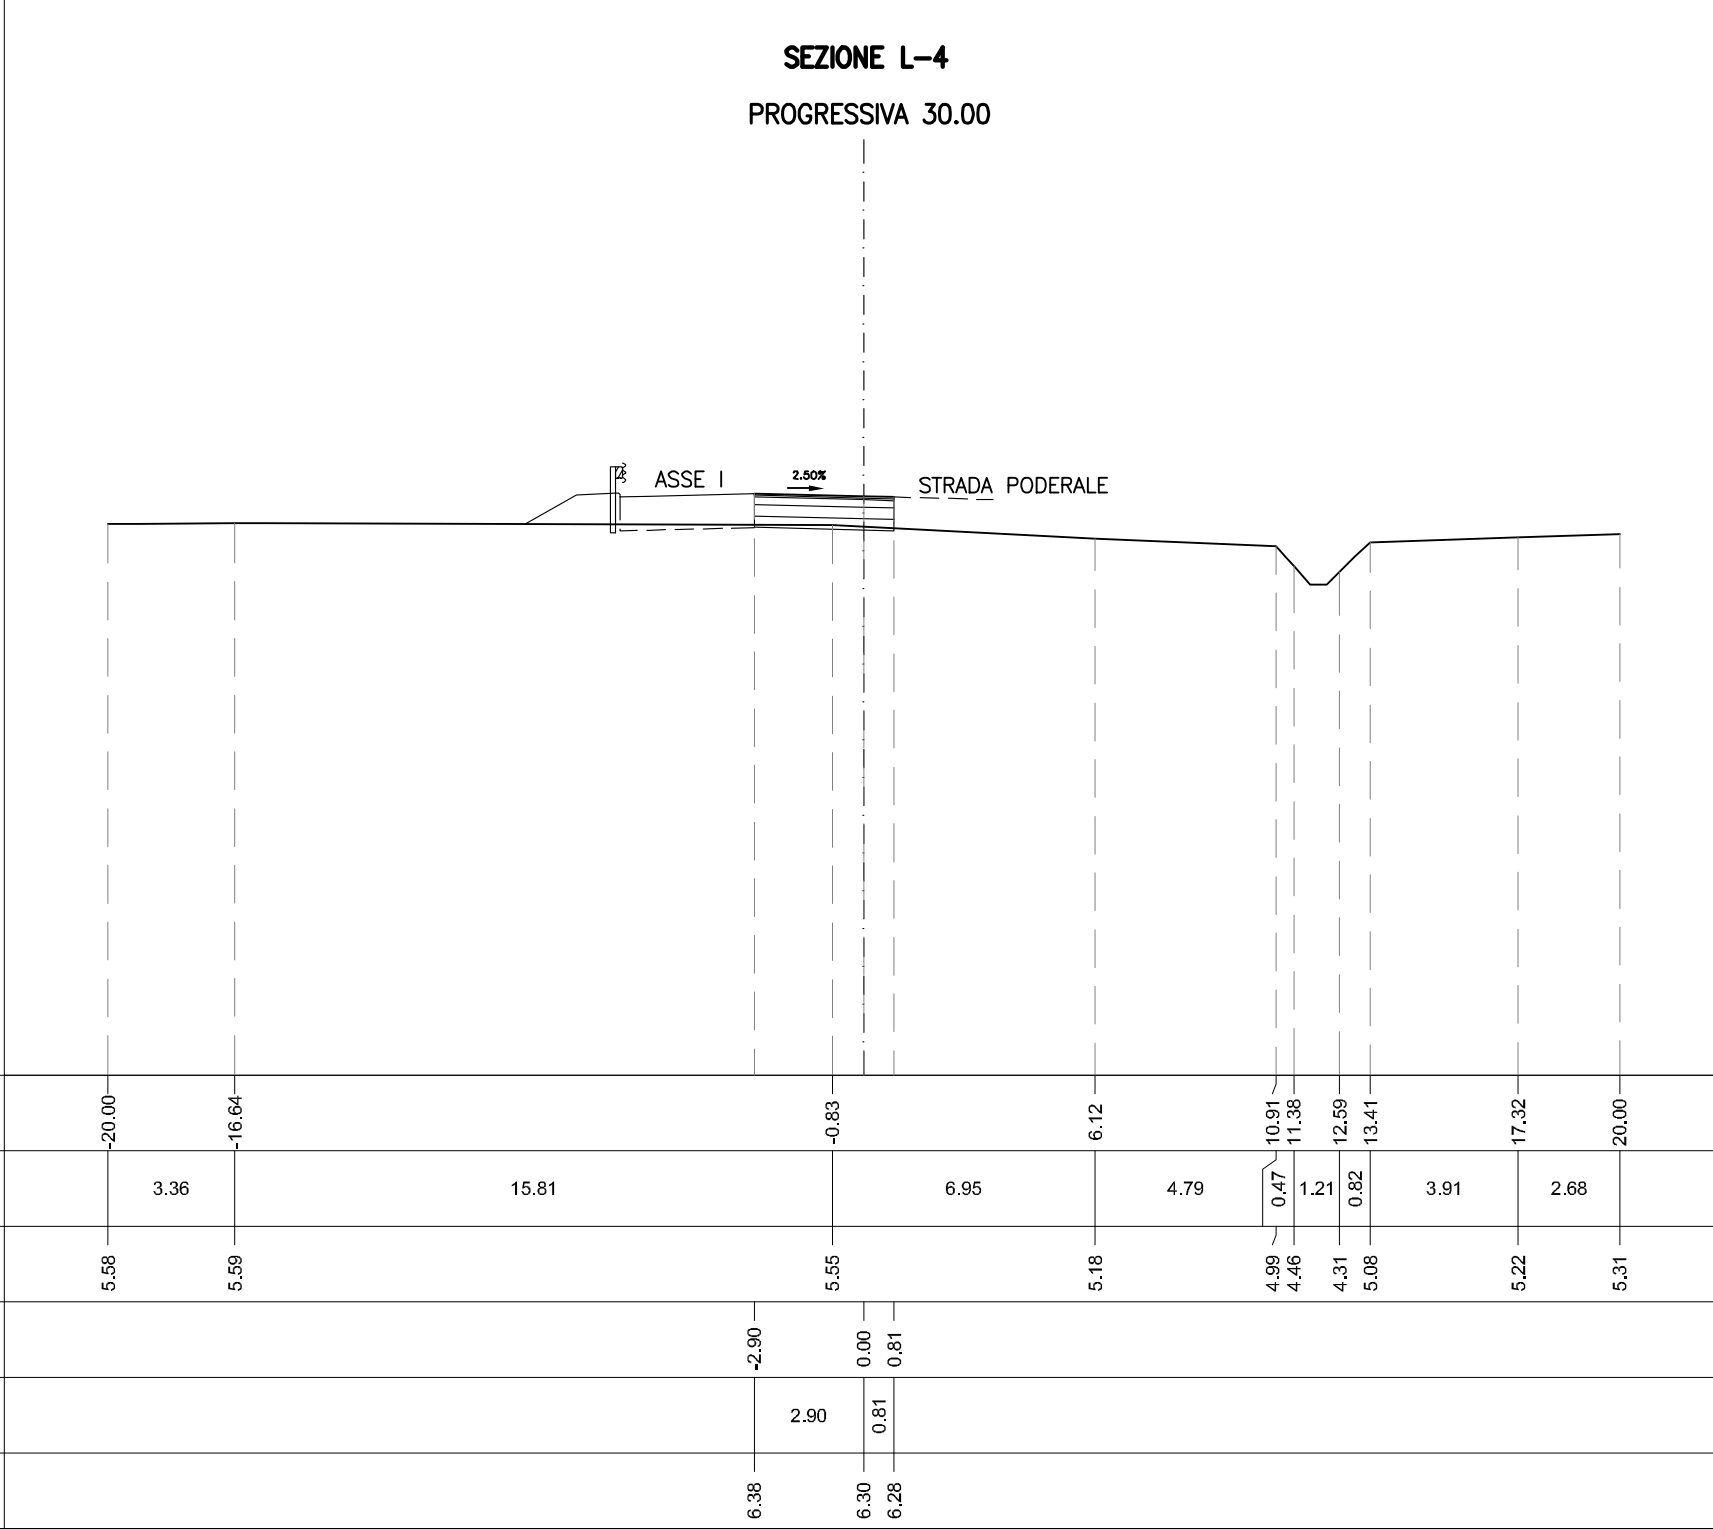

AE ARGINELLO	m ²	0.20
AI RILEVATO A1–A3	m ²	1.62
BA SCAVO	m ²	0.37
CA VEGETALE IN RILEVATO	m ²	0.57
MA FOND NON LEGATA	m ²	1.64
OA BASE	m ²	0.66
If COMPATTAZIONE AMPL	m	5.69
pa BINDER	m	3.17
qa USURA	m	3.17
ta INERBIMENTO	m	3.08

SEZIONE L-5
PROGRESSIVA 39.77

