PROGETTO

scala 1:200

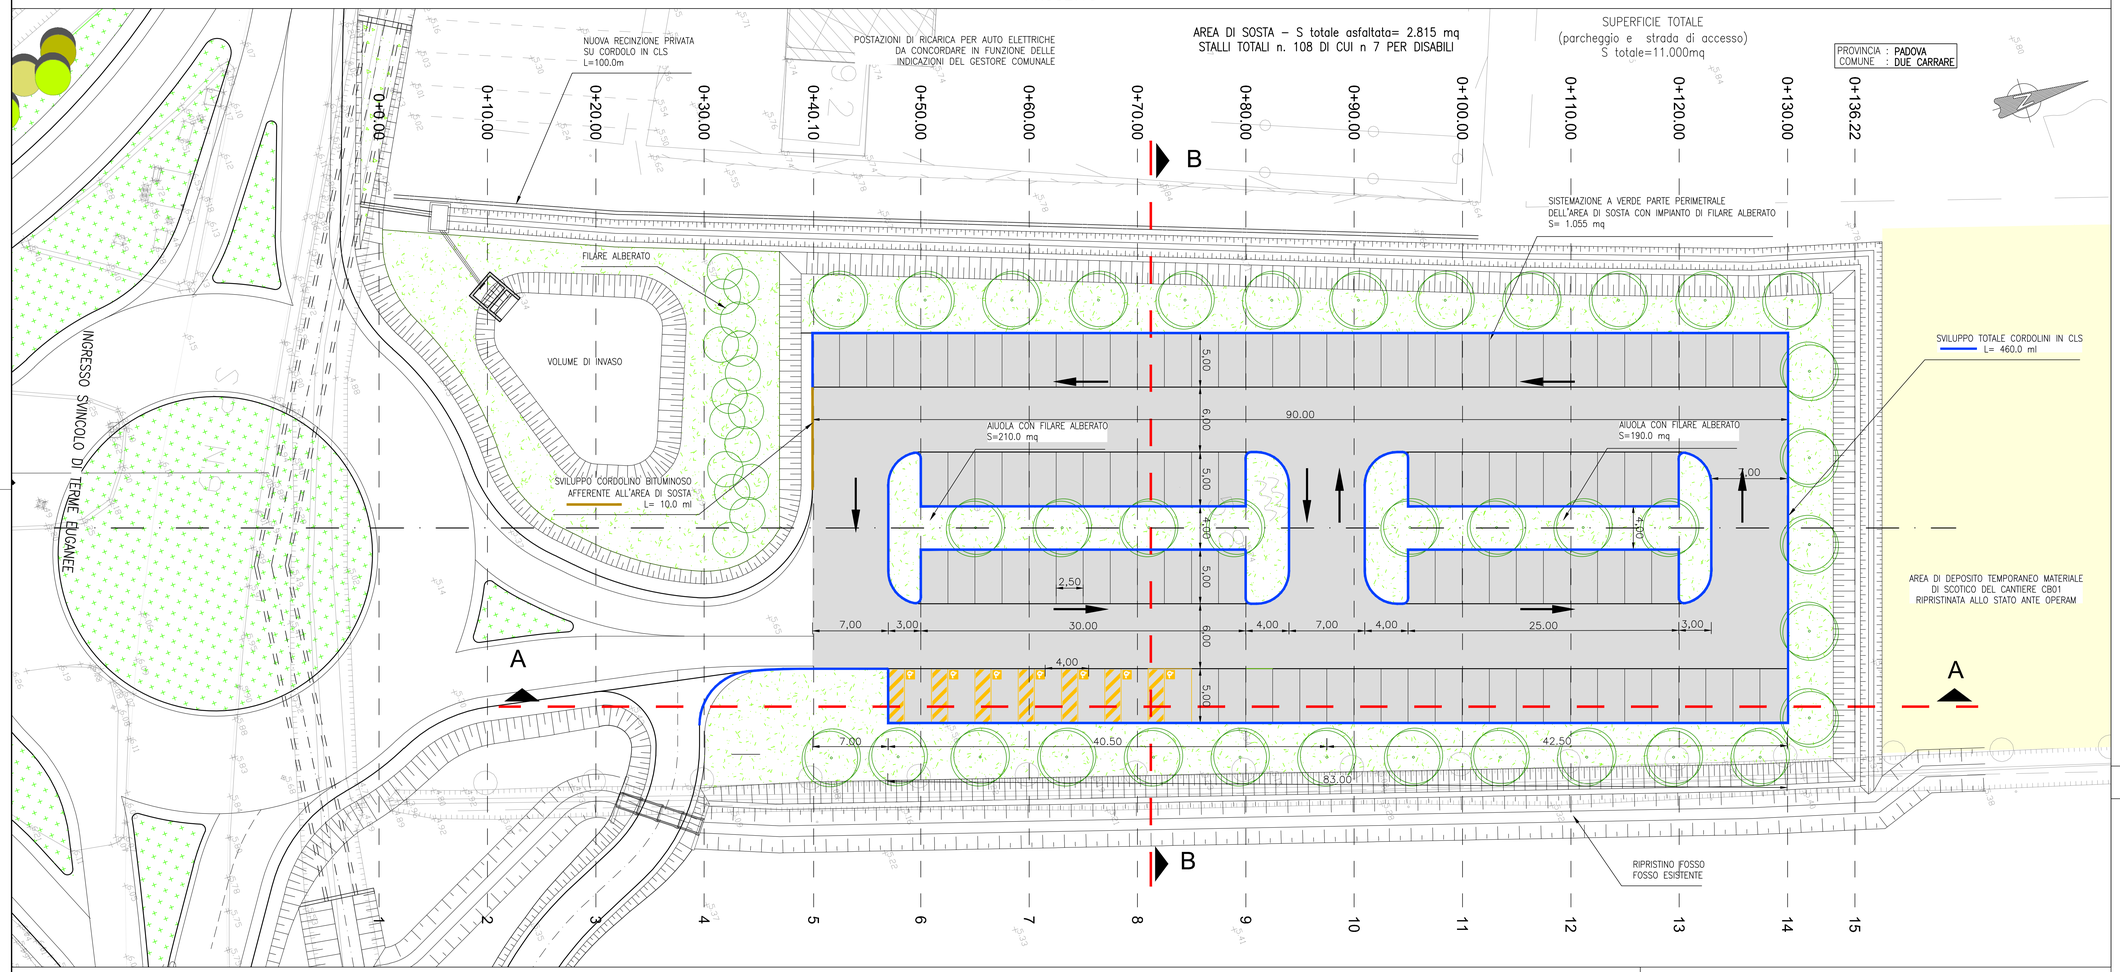

QUADRO DI UNIONE

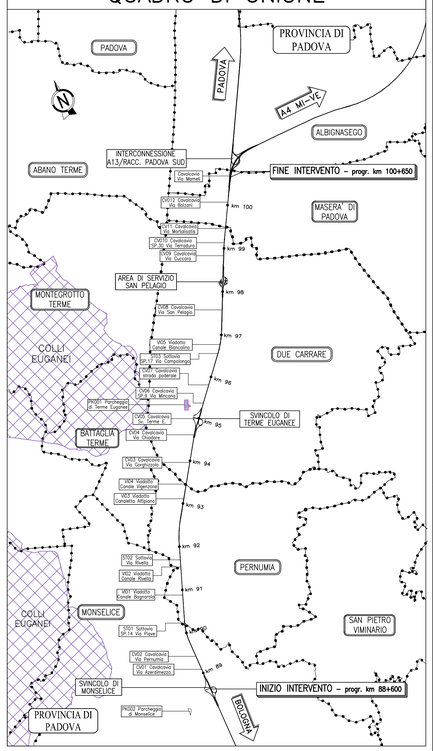

PARTICOLARI CORDOLI

scala 1:10

CORDOLO IN CALCESTRUZZO PER AIUOLE A VERDE

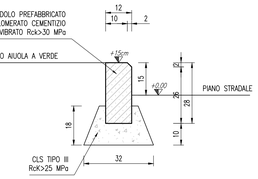

CORDOLO BITUMINOSO

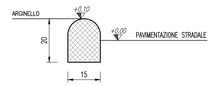

SEZIONI CARATTERISTICA B–B

scala 1:100

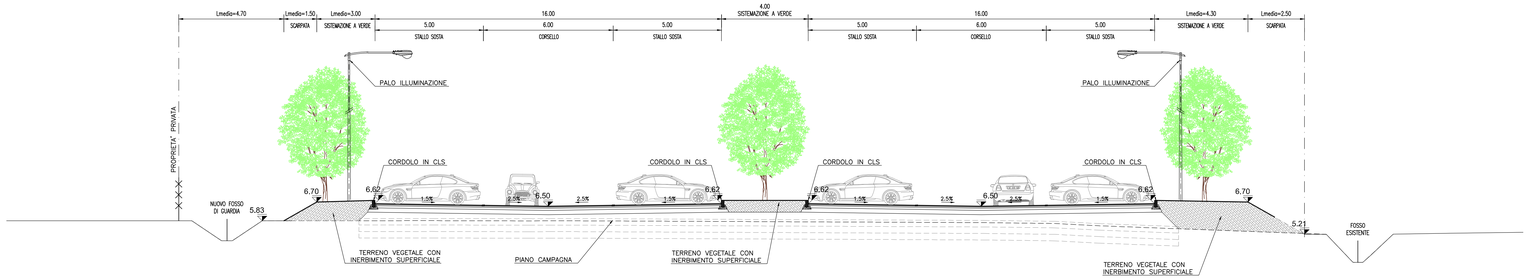

PARTICOLARI PAVIMENTAZIONI E SOTTOFONDAZIONI

scala 1:20

REALIZZAZIONE PAVIMENTAZIONE AREA DI SOSTA

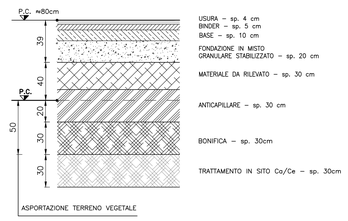

SEZIONI CARATTERISTICA A–A

scala 1:100

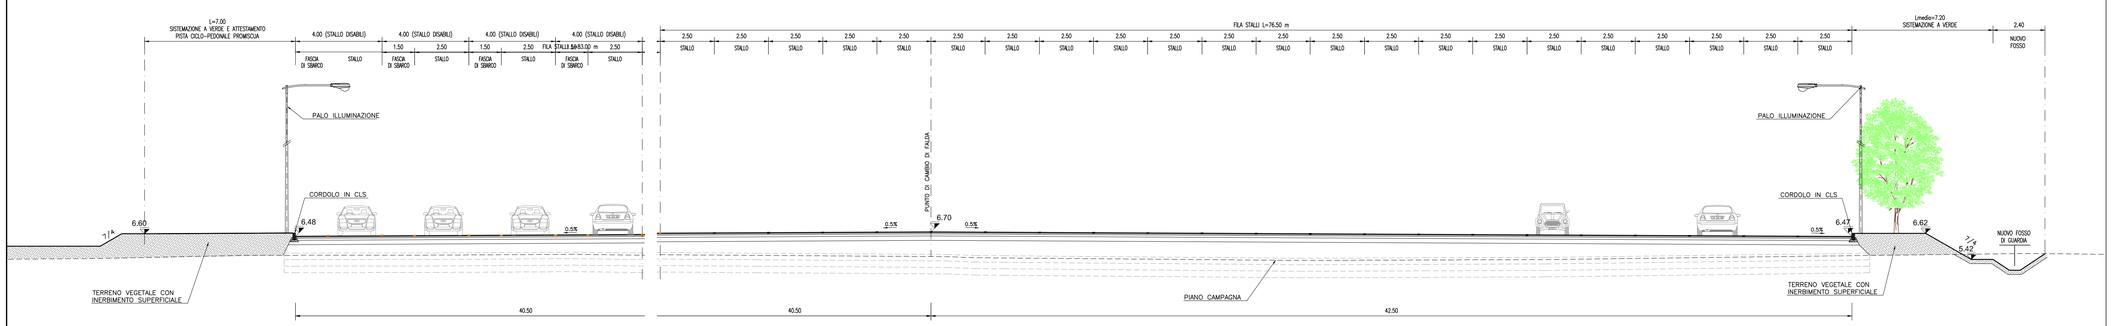

autostrade per l'italia

AUTOSTRADA (A13) : BOLOGNA-PADOVA

AMPLIAMENTO ALLA TERZA CORSIA

TRATTO : MONSELICE - PADOVA SUD

PROGETTO ESECUTIVO

INTERVENTI PER IL TERRITORIO

PARCHEGGIO DI TERME EUGANEE
Parcheggio

Planimetria di progetto, sezioni caratteristiche e particolari costruttivi

IL PROGETTISTA SPECIALISTICO	IL RESPONSABILE INTEGRAZIONE PRESTAZIONI SPECIALISTICHE	IL DIRETTORE TECNICO
Ing. Gianluca Salvatore Sorrenzoia Ord. Ingg. Milano N. A26756 Responsabile Strade	Ing. Mario Brugnoli Ord. Ingg. Roma N. A24308	Ing. Gianluca Salvatore Sorrenzoia Ord. Ingg. Milano N. A26756 T.A. - Strade

CODICE IDENTIFICATIVO														ORDINATORE
RIFERIMENTO PROGETTO				RIFERIMENTO DIRETTORI					RIFERIMENTO ELABORATO					-
Codice Commessa	Lotto, Accordo Quadro, Contratto	Fase	Capitolo	Paragrafo	W B S		Parte d'opera		Tip.	Disciplina	Progressivo	Rev.		
111315	0000	PE	IT	P01	PK001		00000		D	STD	6002	-1		SCALA 1:200

TECNE Sustainable Engineering	ENGINEER COORDINATOR: Ing. Mario Brugnoli Ord. Ingg. Roma N. A24308	SUPPORTO SPECIALISTICO:	REVISIONE n.	data
			0	DICEMBRE 2021
			1	APRILE 2022
	REDATTO:	VERIFICATO:		

VISTO DEL COMMITTENTE	VISTO DEL CONCEDENTE
autostrade per l'italia IL RESPONSABILE DEL PROCEDIMENTO Ing. Maurizio Torresi	Ministero delle Infrastrutture e della mobilità sostenibili DIPARTIMENTO PER LA PROGRAMMAZIONE E LE infrastrutture STRADALI E FERROVIARIE E I SISTEMI INFORMATIVI

IL PROGETTO, DOCUMENTO NON FORMATO IN EDIZIONE CONVALIDATA, APPROVATO DA ALTRI ENTI PUBBLICI/ATTI IN ATTESA DI PARERE, SEMPRE ALL'ESAME DEGLI ENTI COMPETENTI, DEVE ESSERE TRATTATO COME TALE. SI PRECISA CHE TUTTI I DIRITTI DI PROPRIETÀ INTELLETTUALE SONO DI ESCLUSIVA PROPRIETÀ DELLA SOCIETÀ AUTOSTRADE PER L'ITALIA S.P.A., CON SEDE IN ROMA, VIA ALBERTO LAMORGESE 81, ED ESPRESSAMENTE VIETATO PER TUTTI GLI ELABORATI, DOCUMENTI E DATI CHE NE FANNO PARTE, LA RIPRODUZIONE, LA DIFFUSIONE, LA COMUNICAZIONE A TERZI, LA MODIFICA, LA TRADUZIONE IN ALTRO LINGUAGGIO O FORMATO DI RIPRODUZIONE, SALVO CHE PER LA PRESENTAZIONE ALLE AUTORITÀ COMPETENTI ALL'ESPLETAMENTO DELLE PROCEDURE AUTORIZZATIVE RICHIESTE PER L'ESECUZIONE DELLE OPERE PREVISTE NEL PROGETTO.