
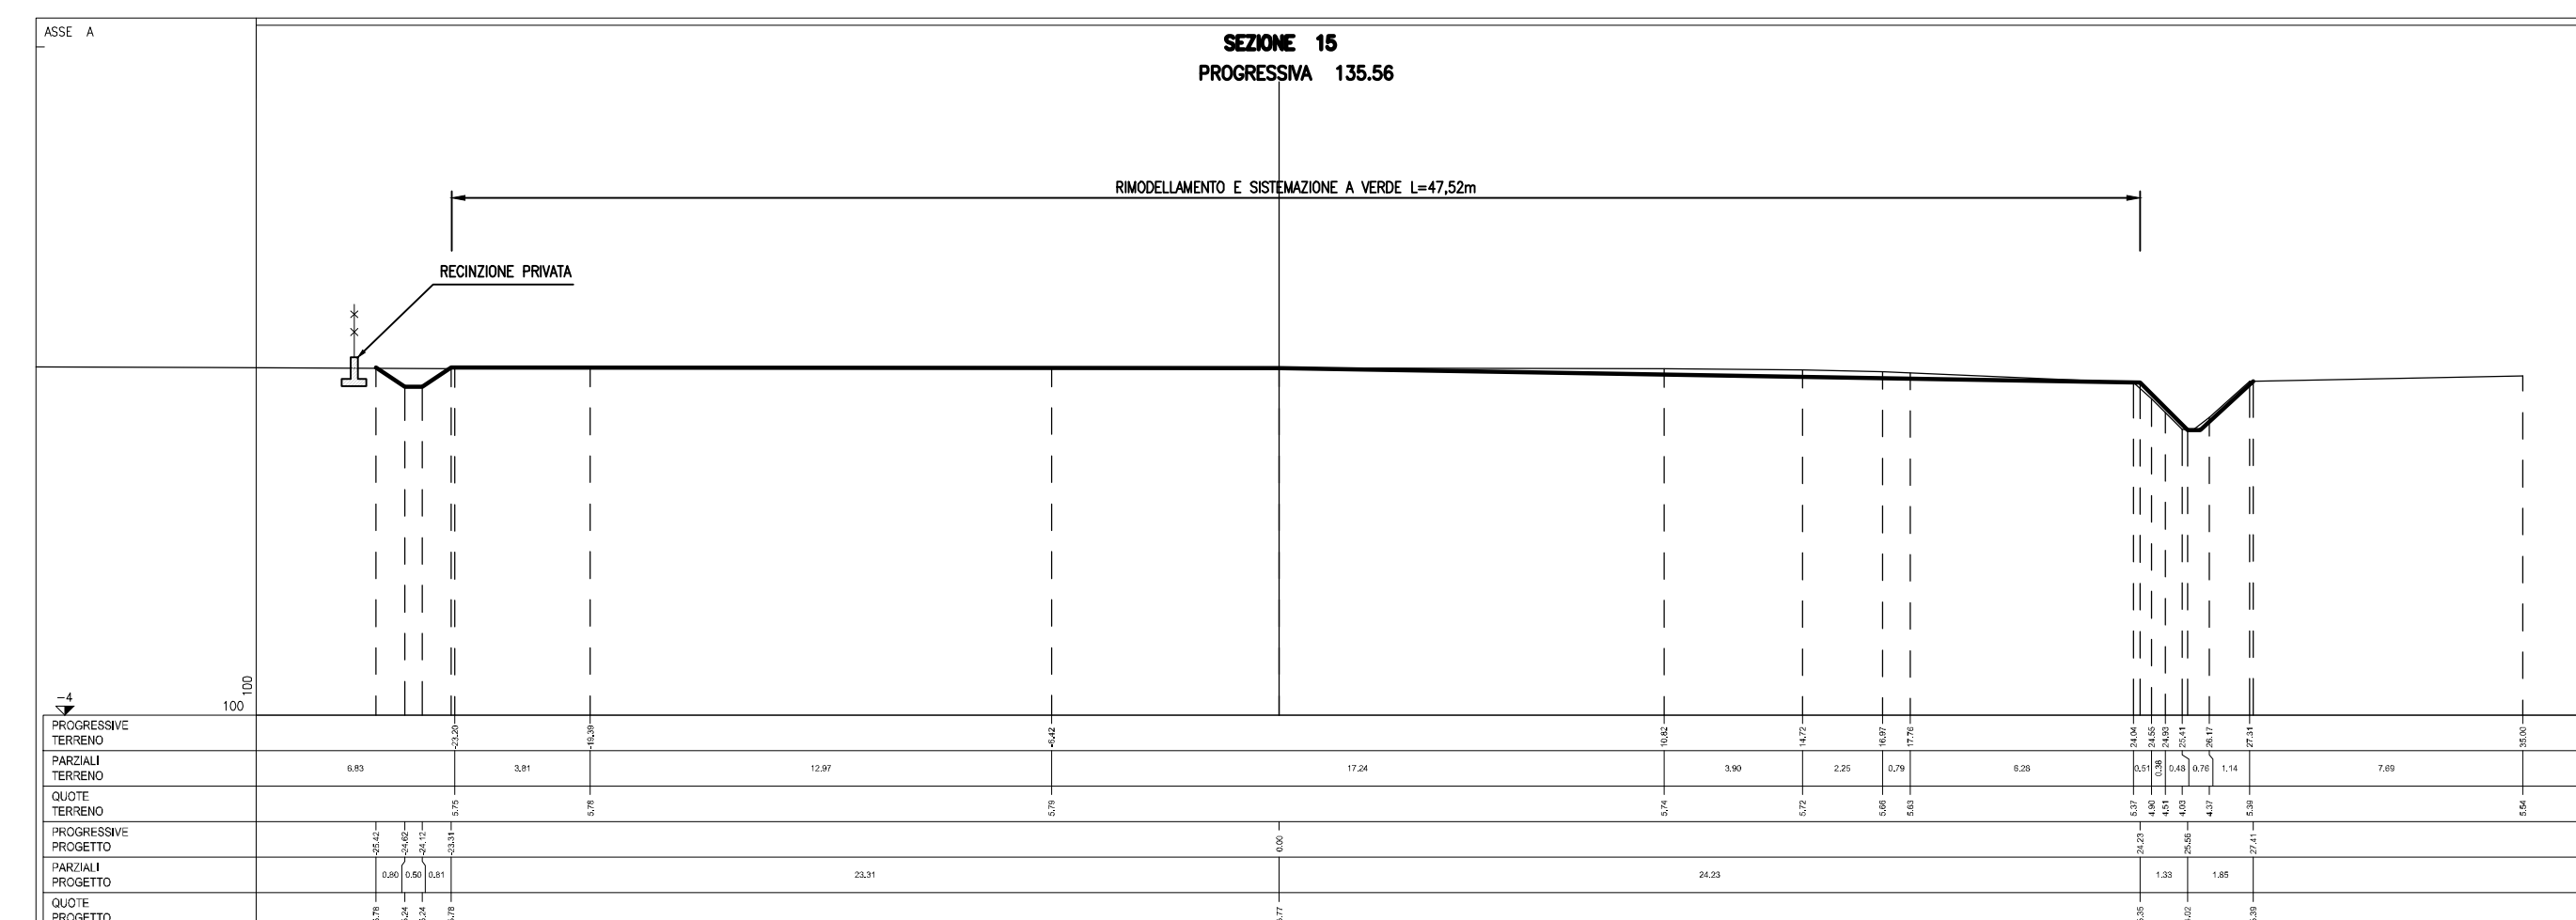
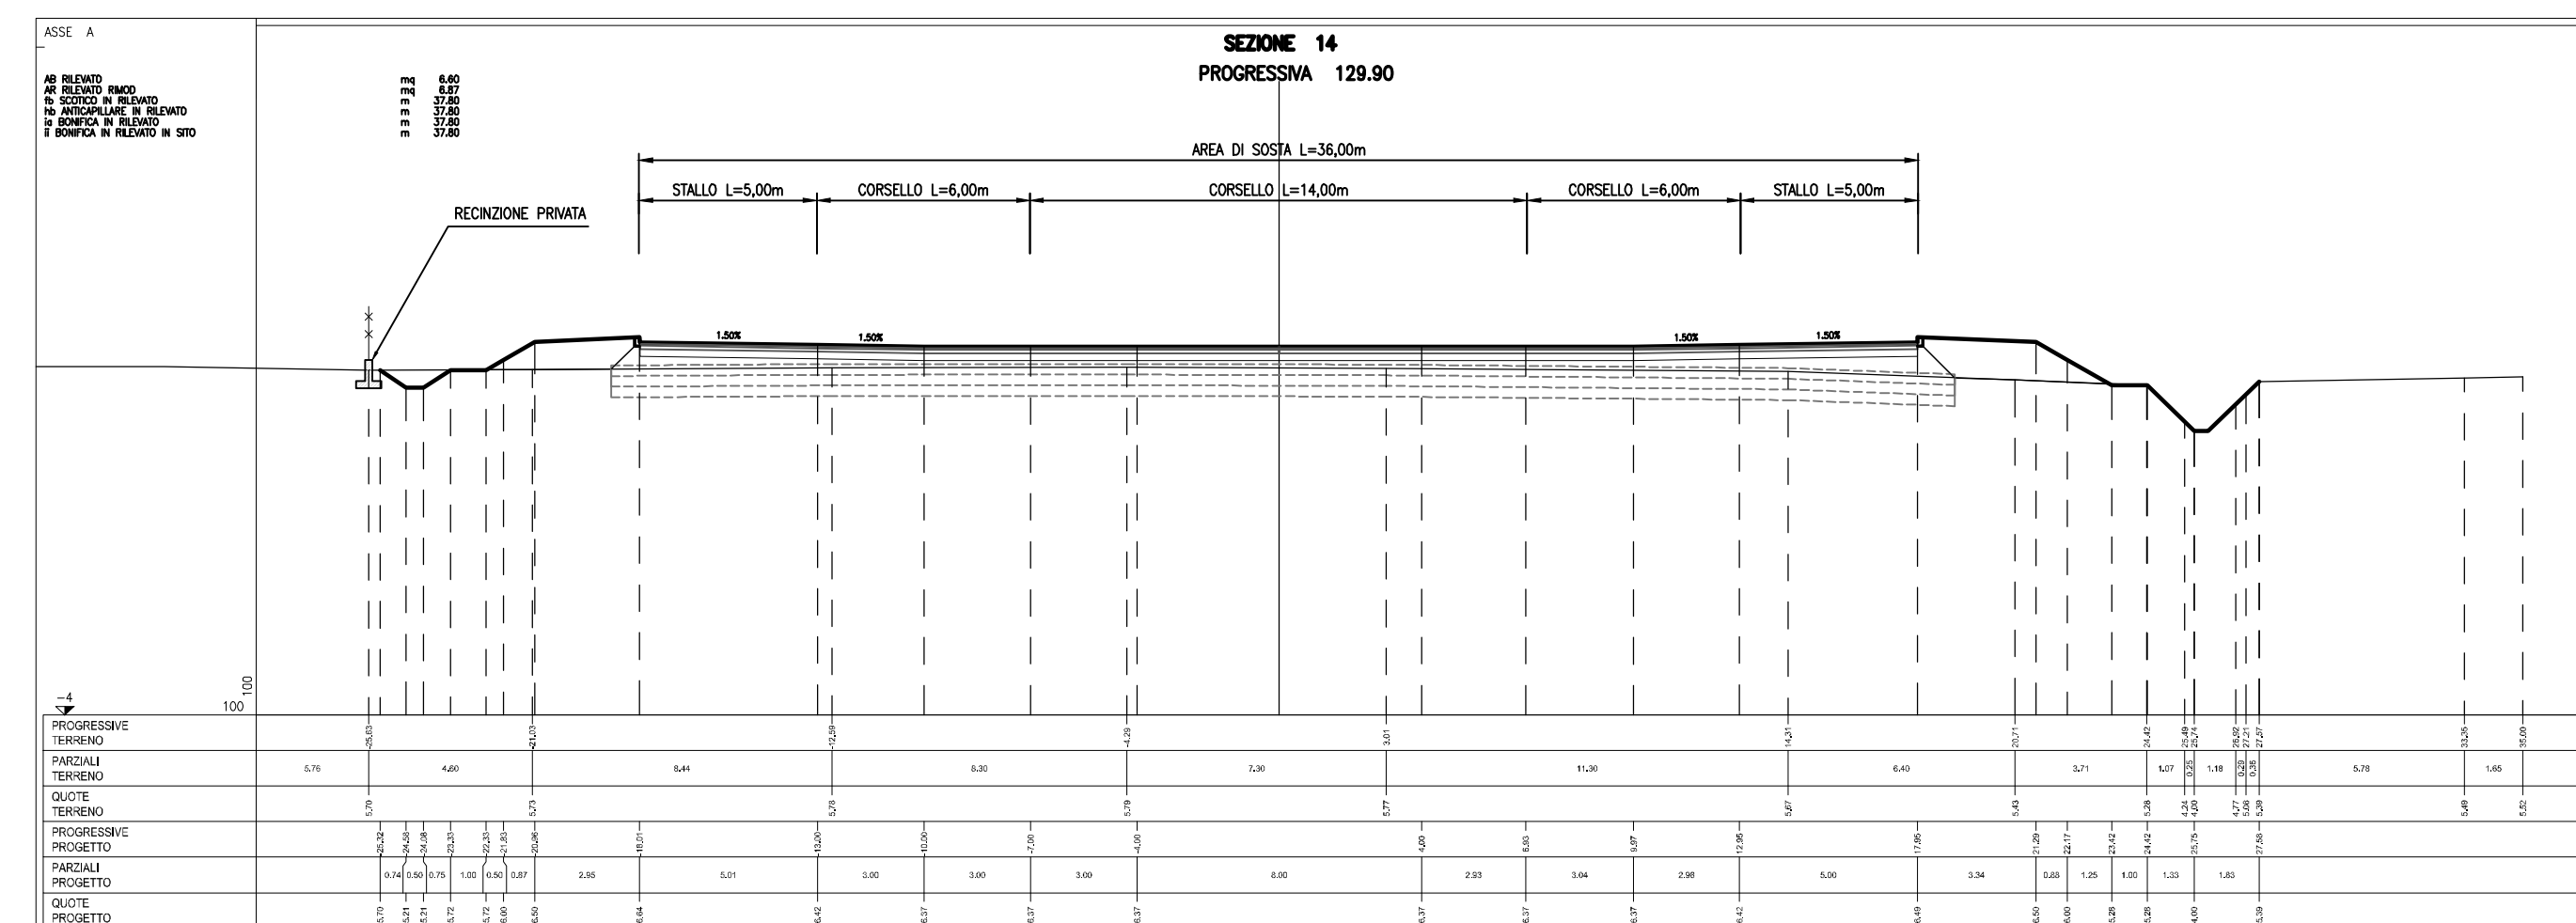
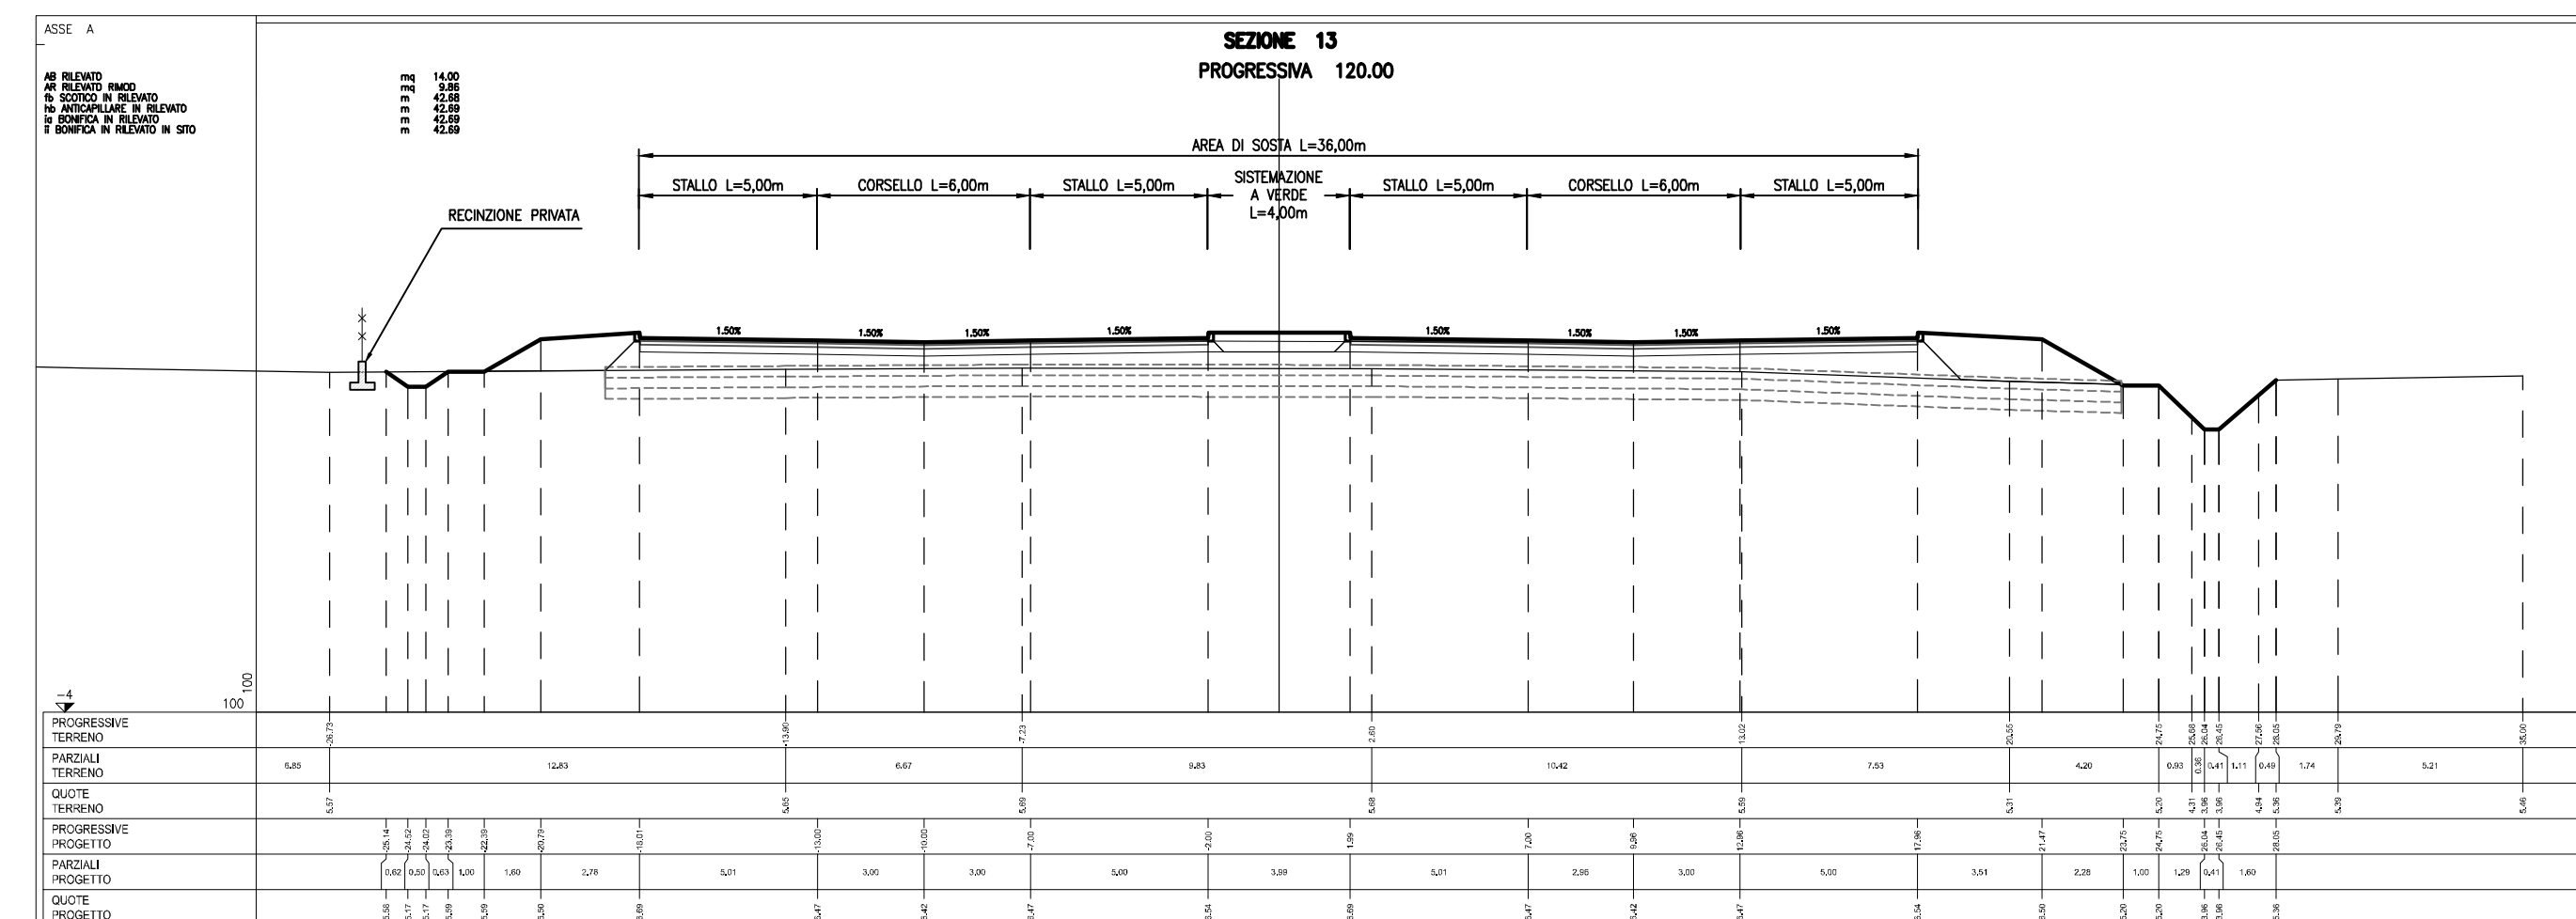
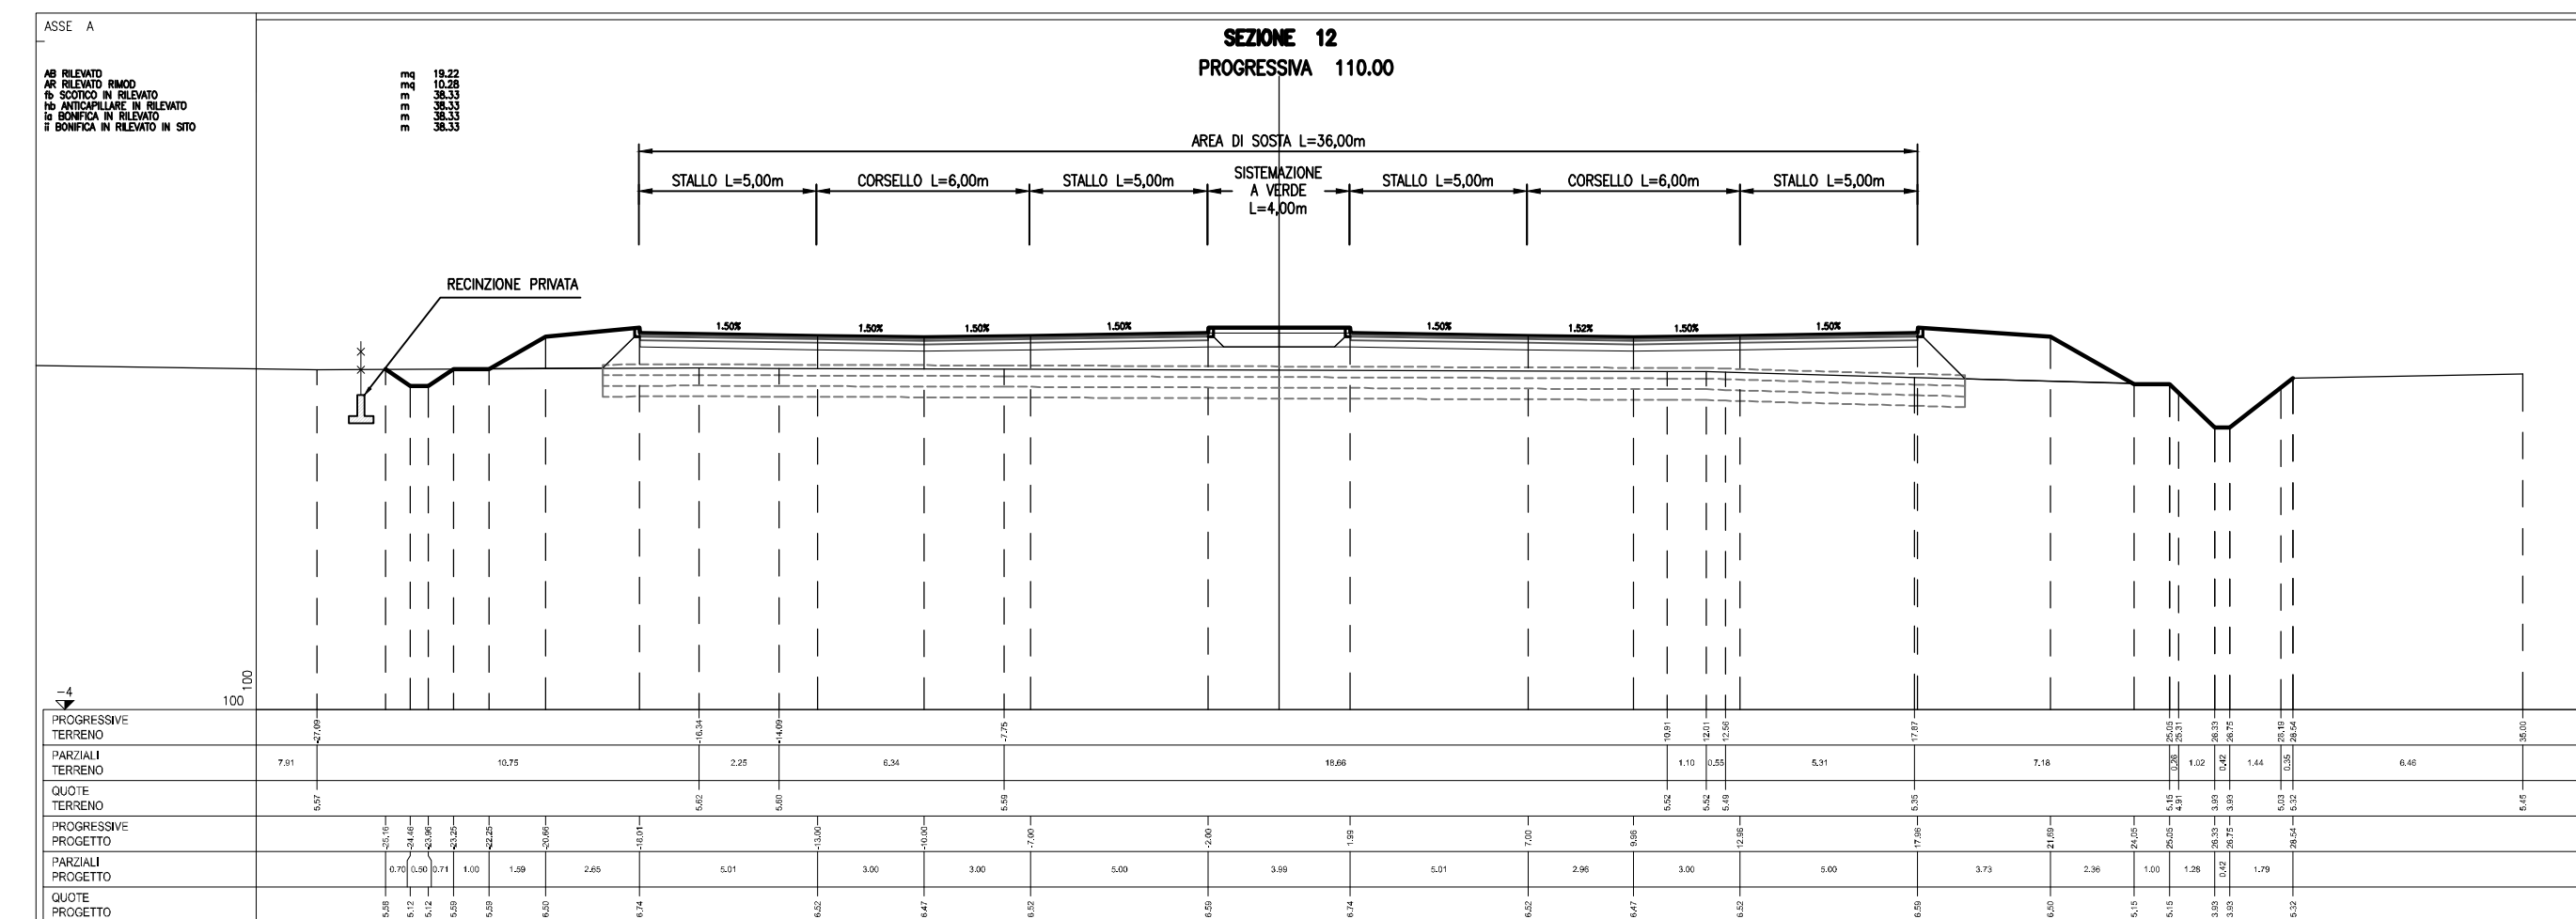
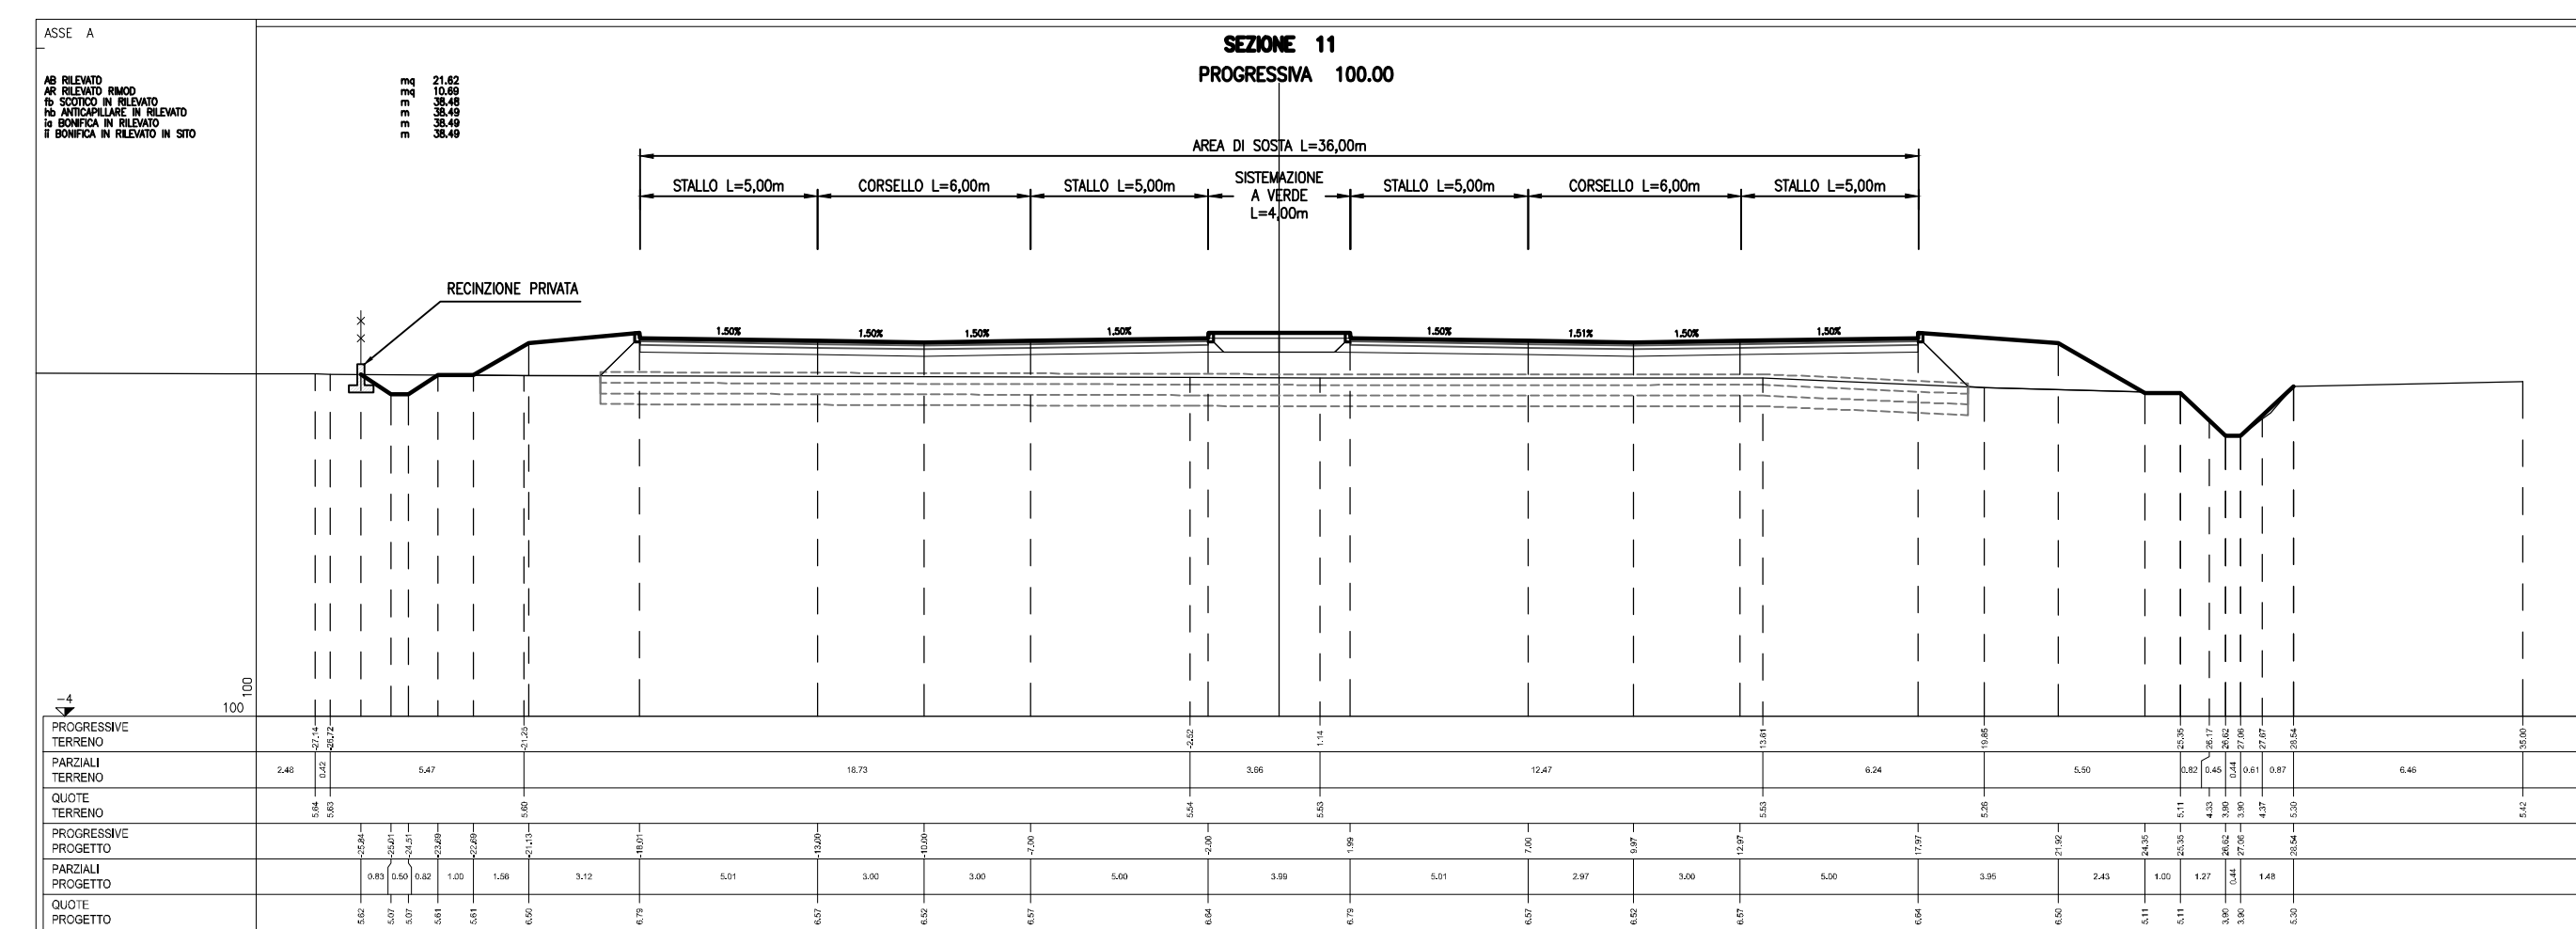
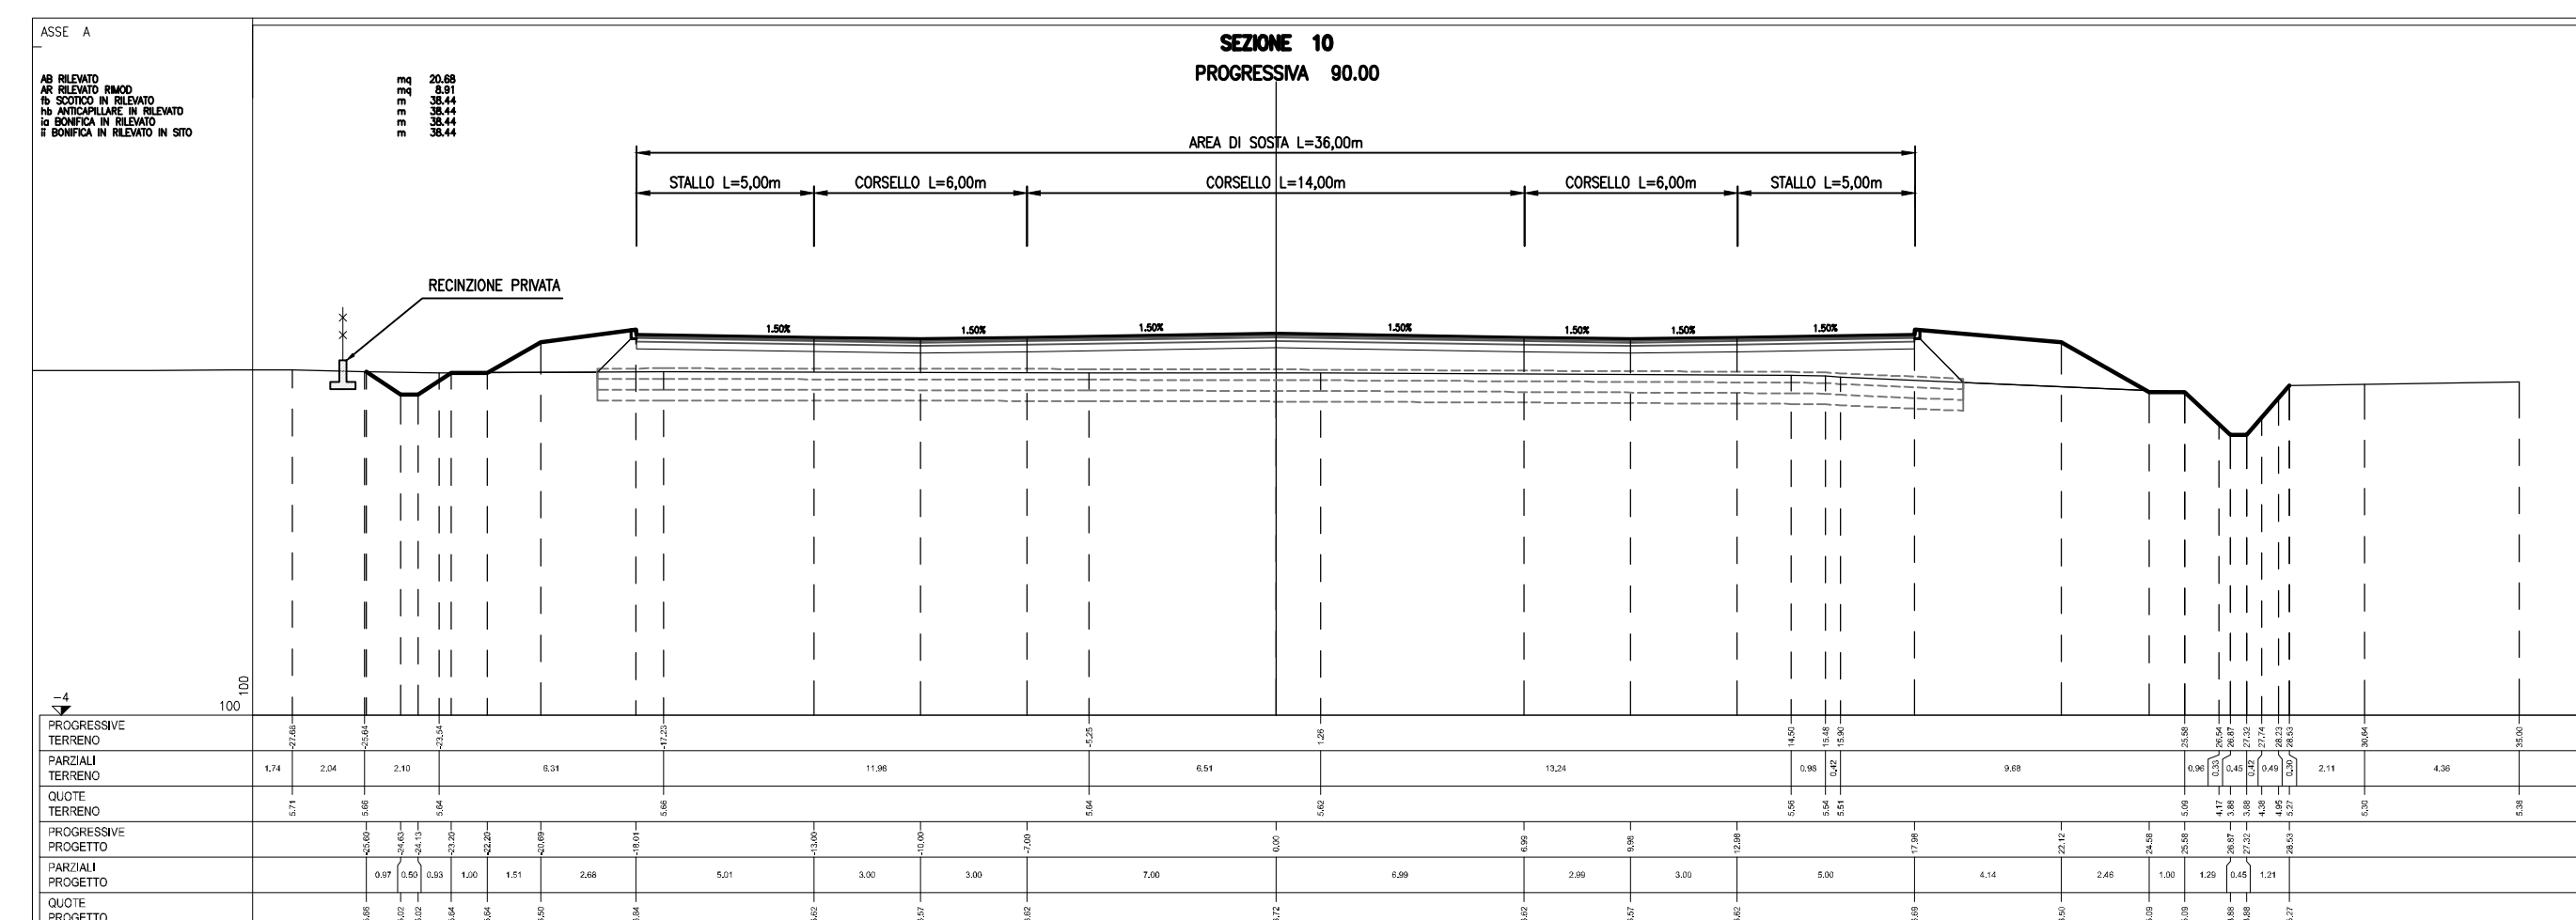
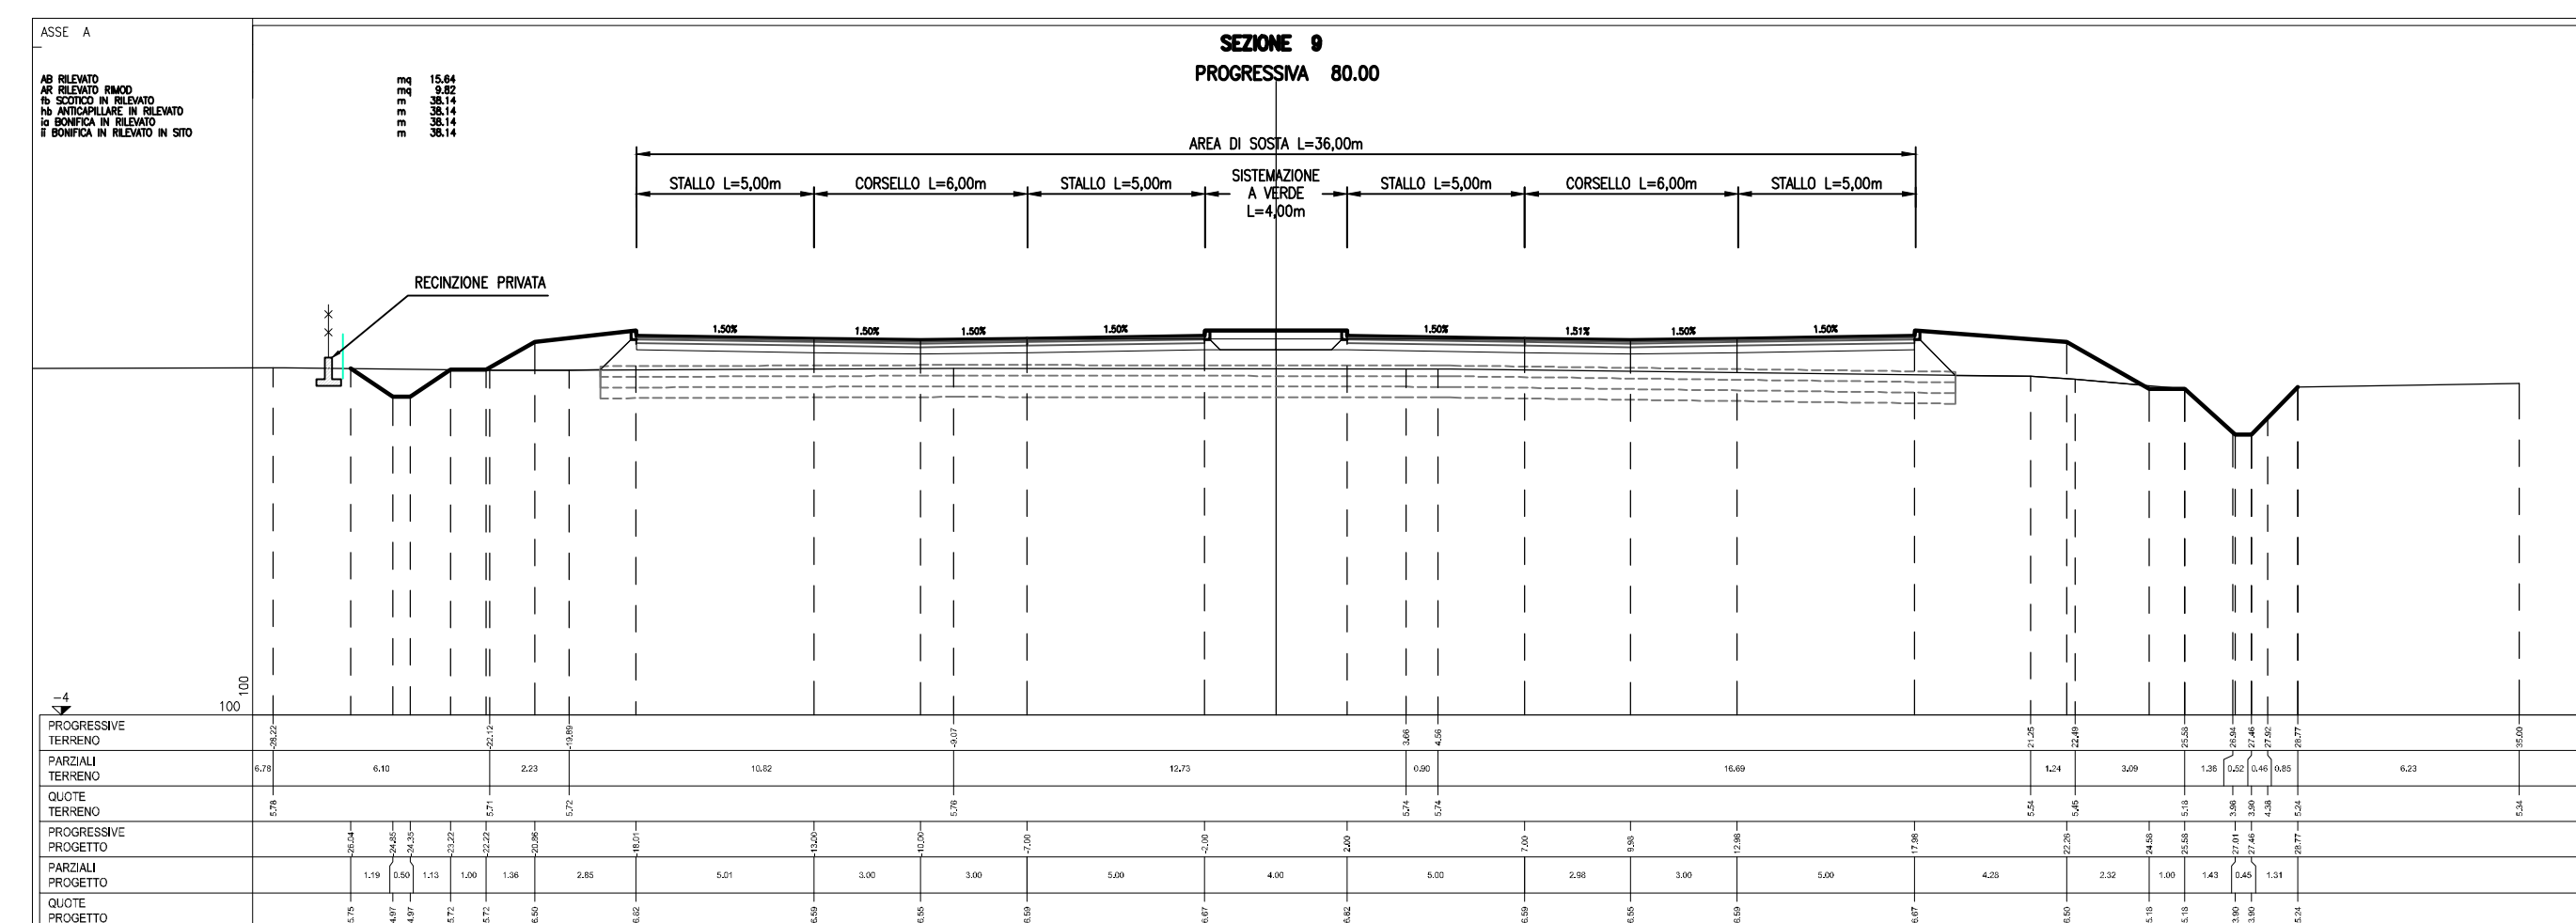
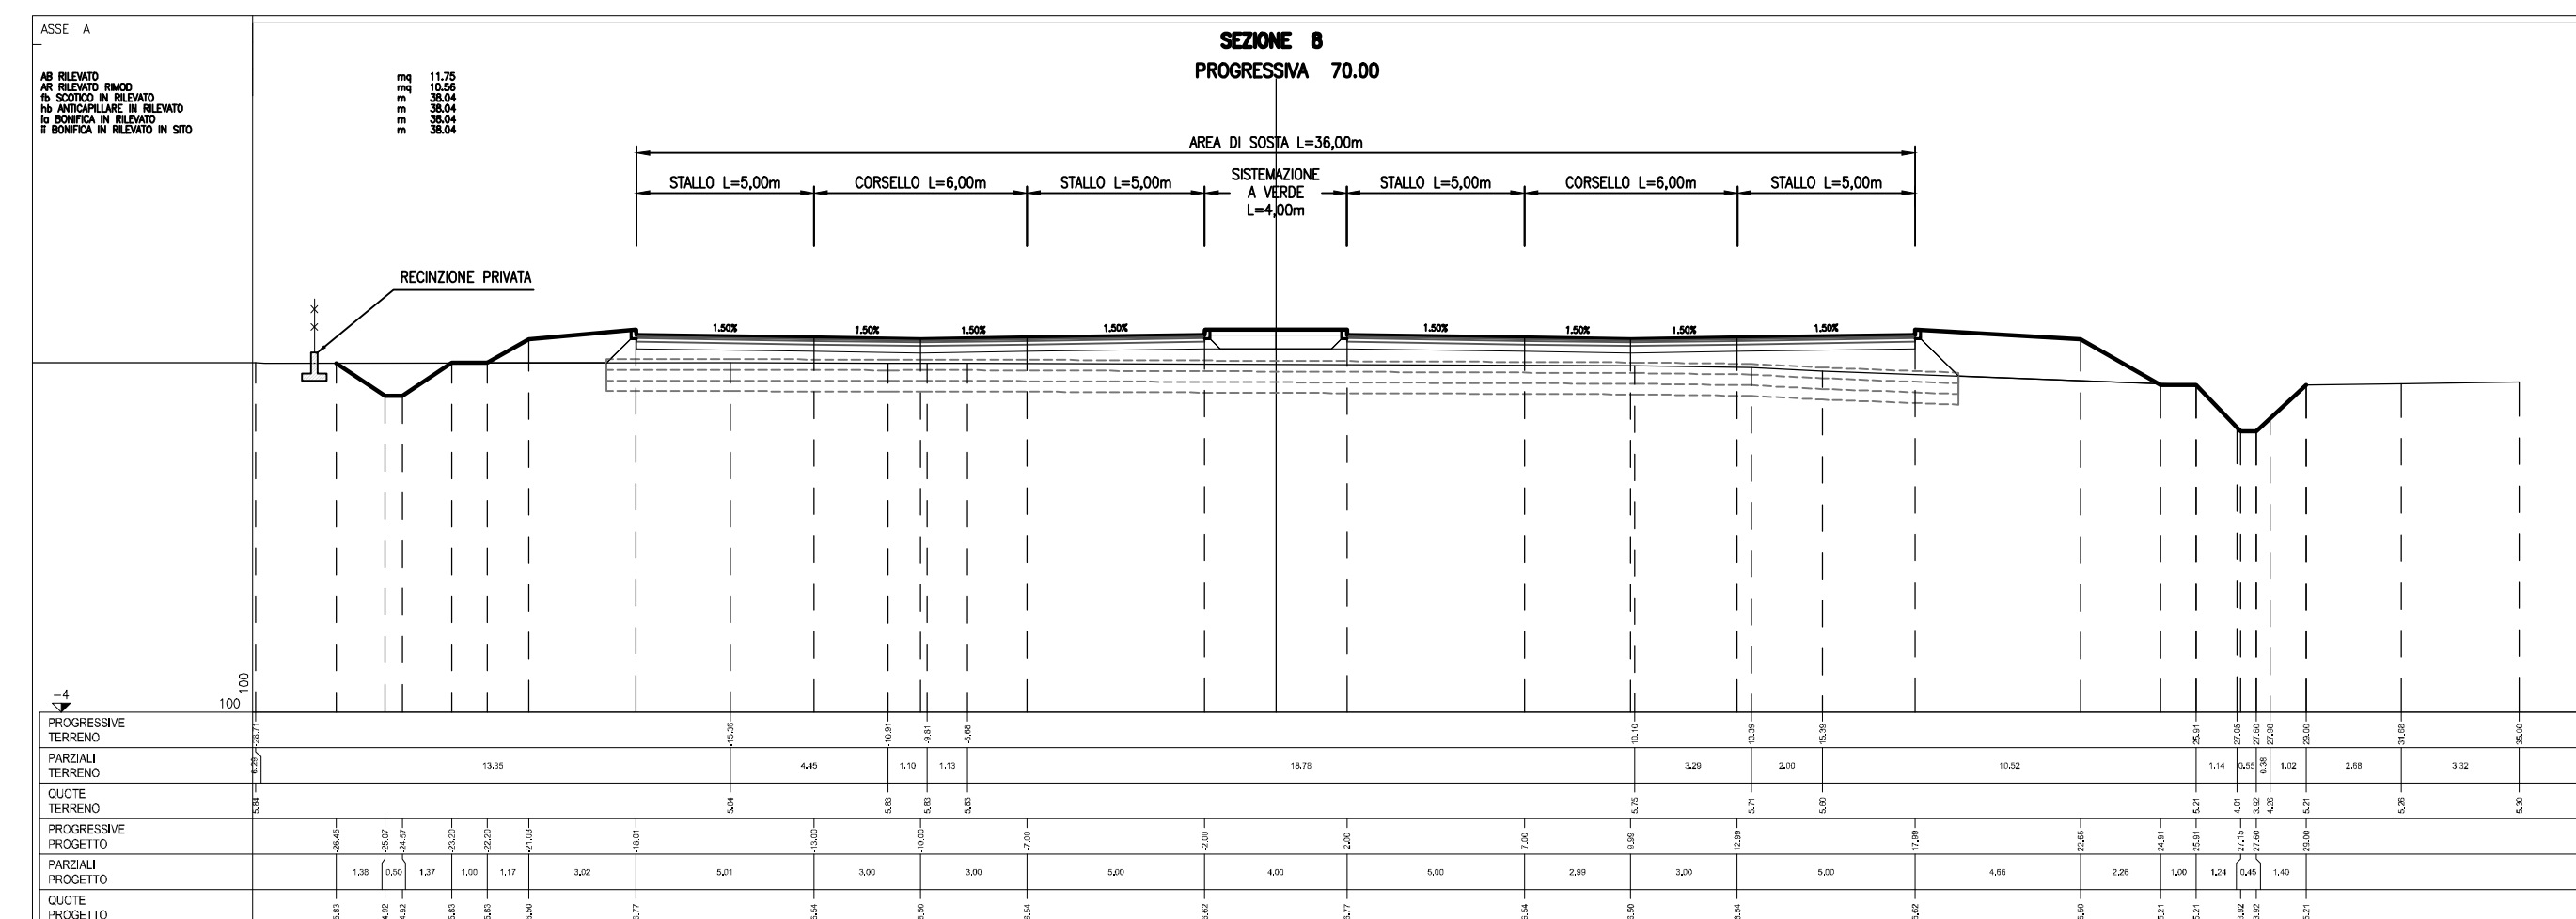
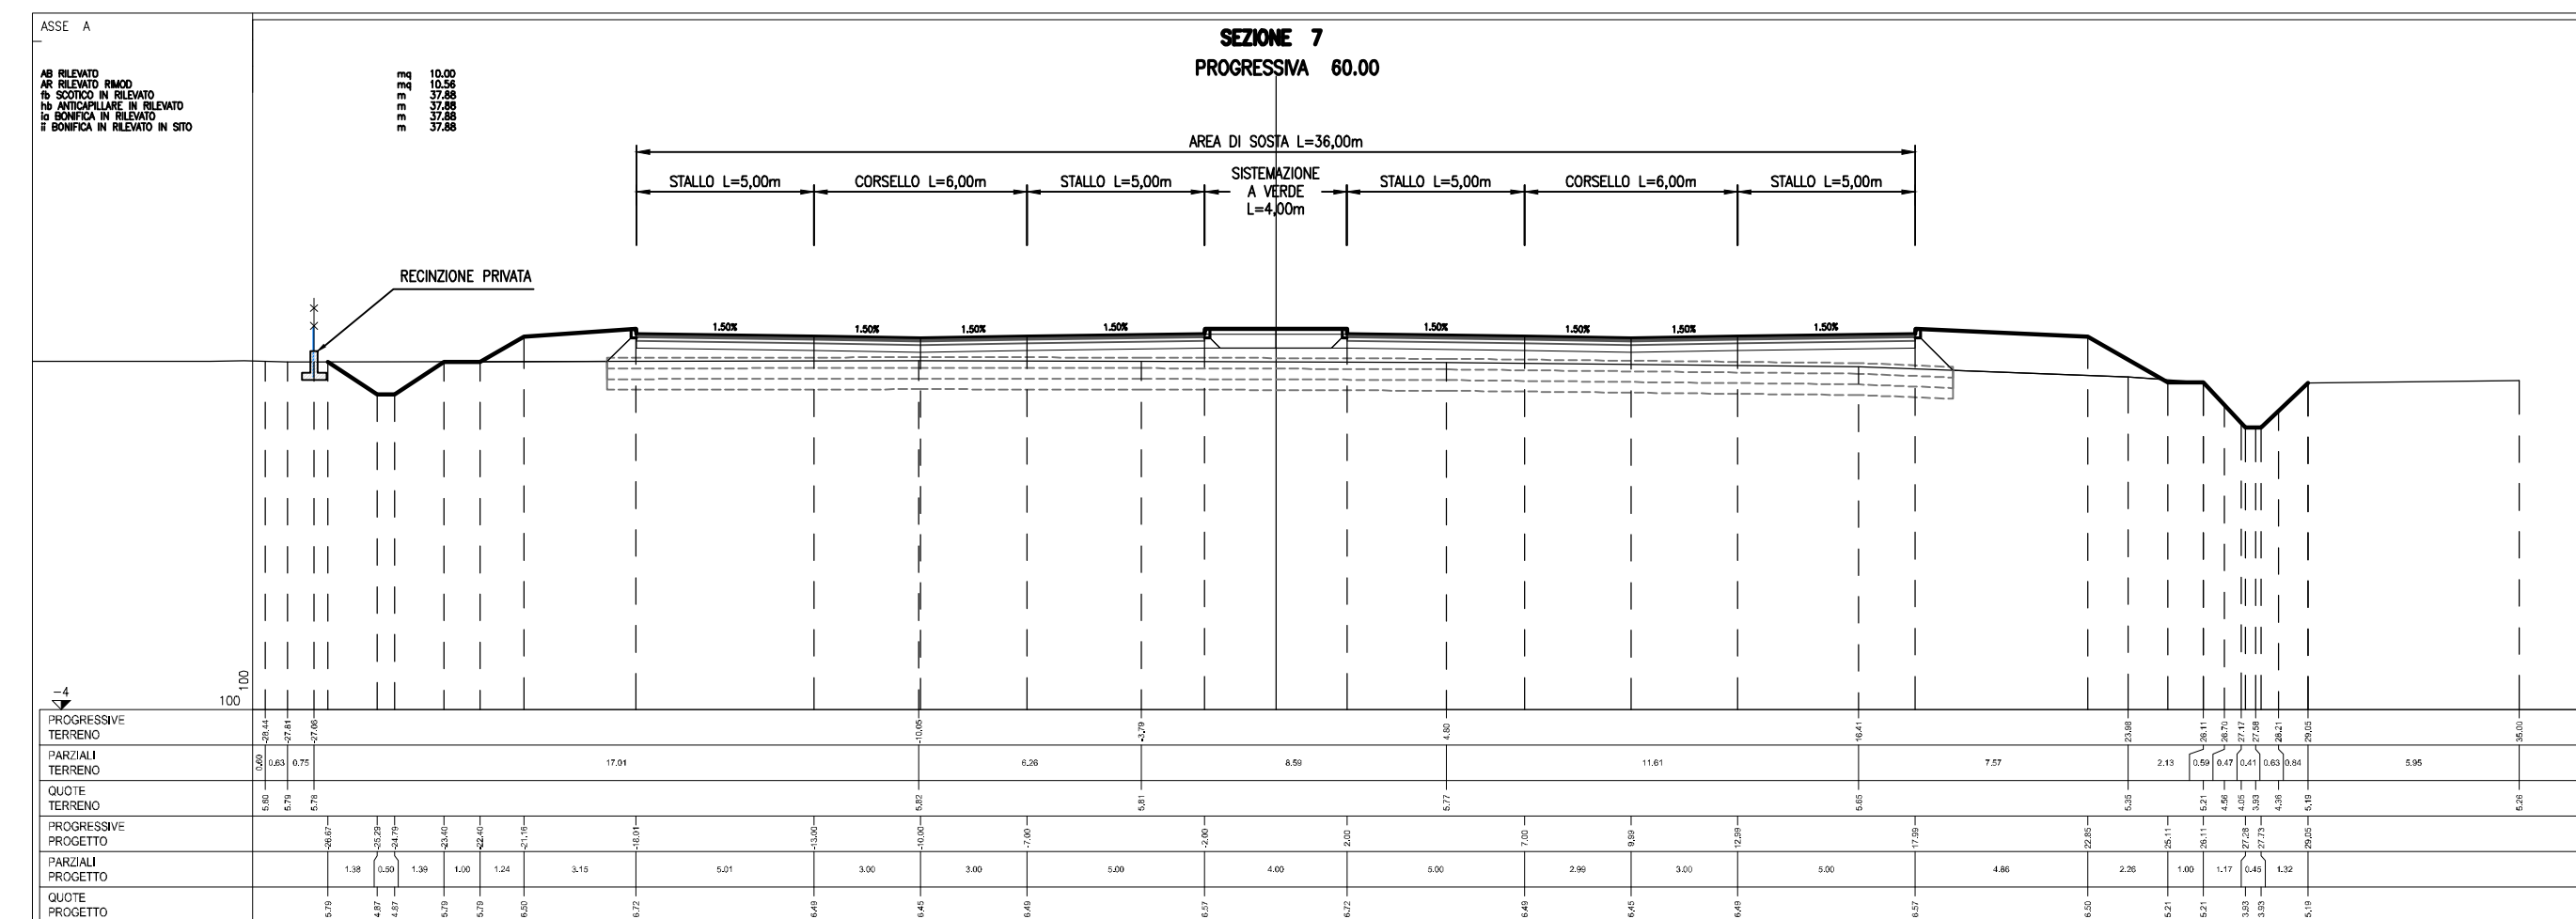
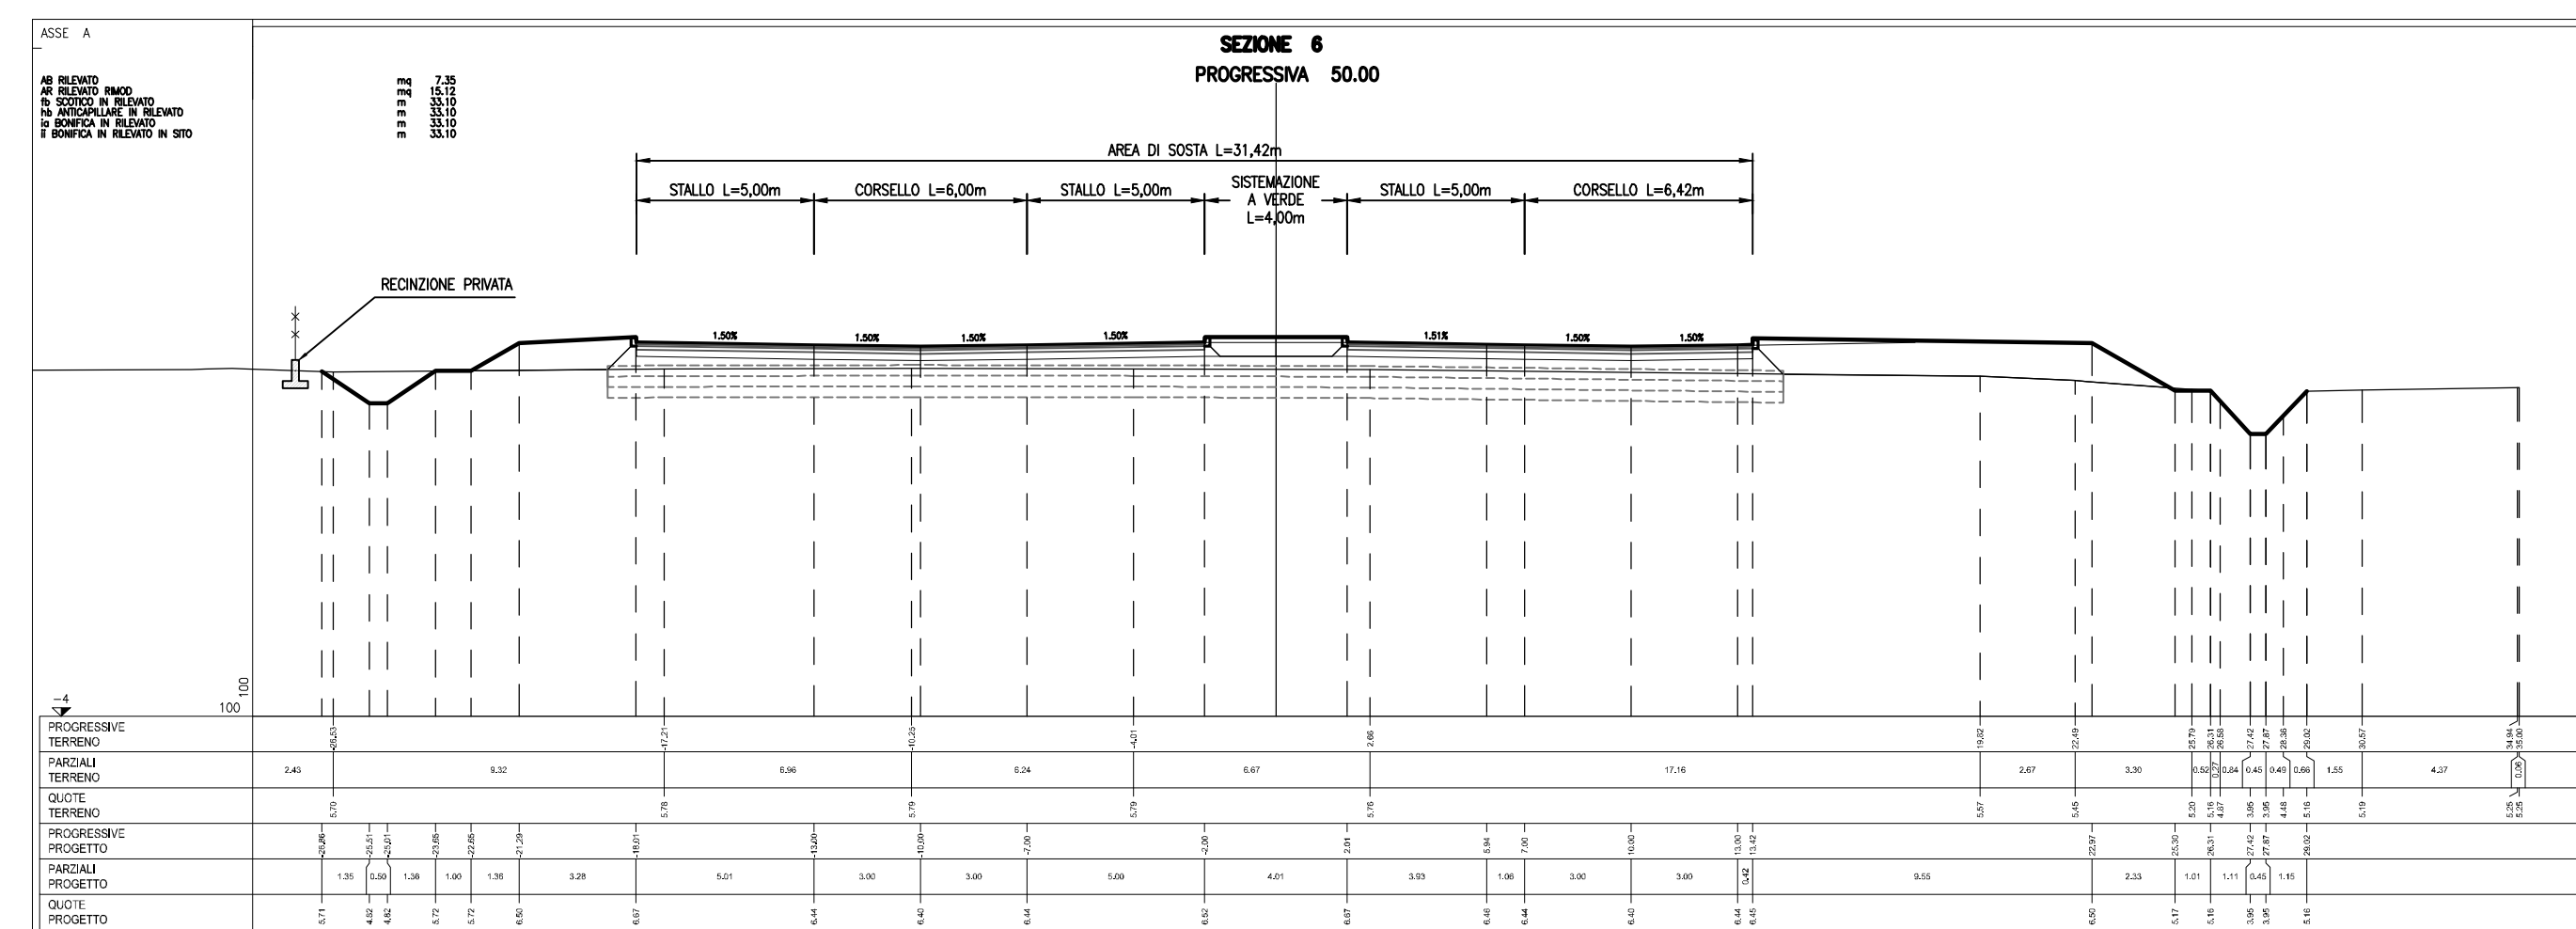
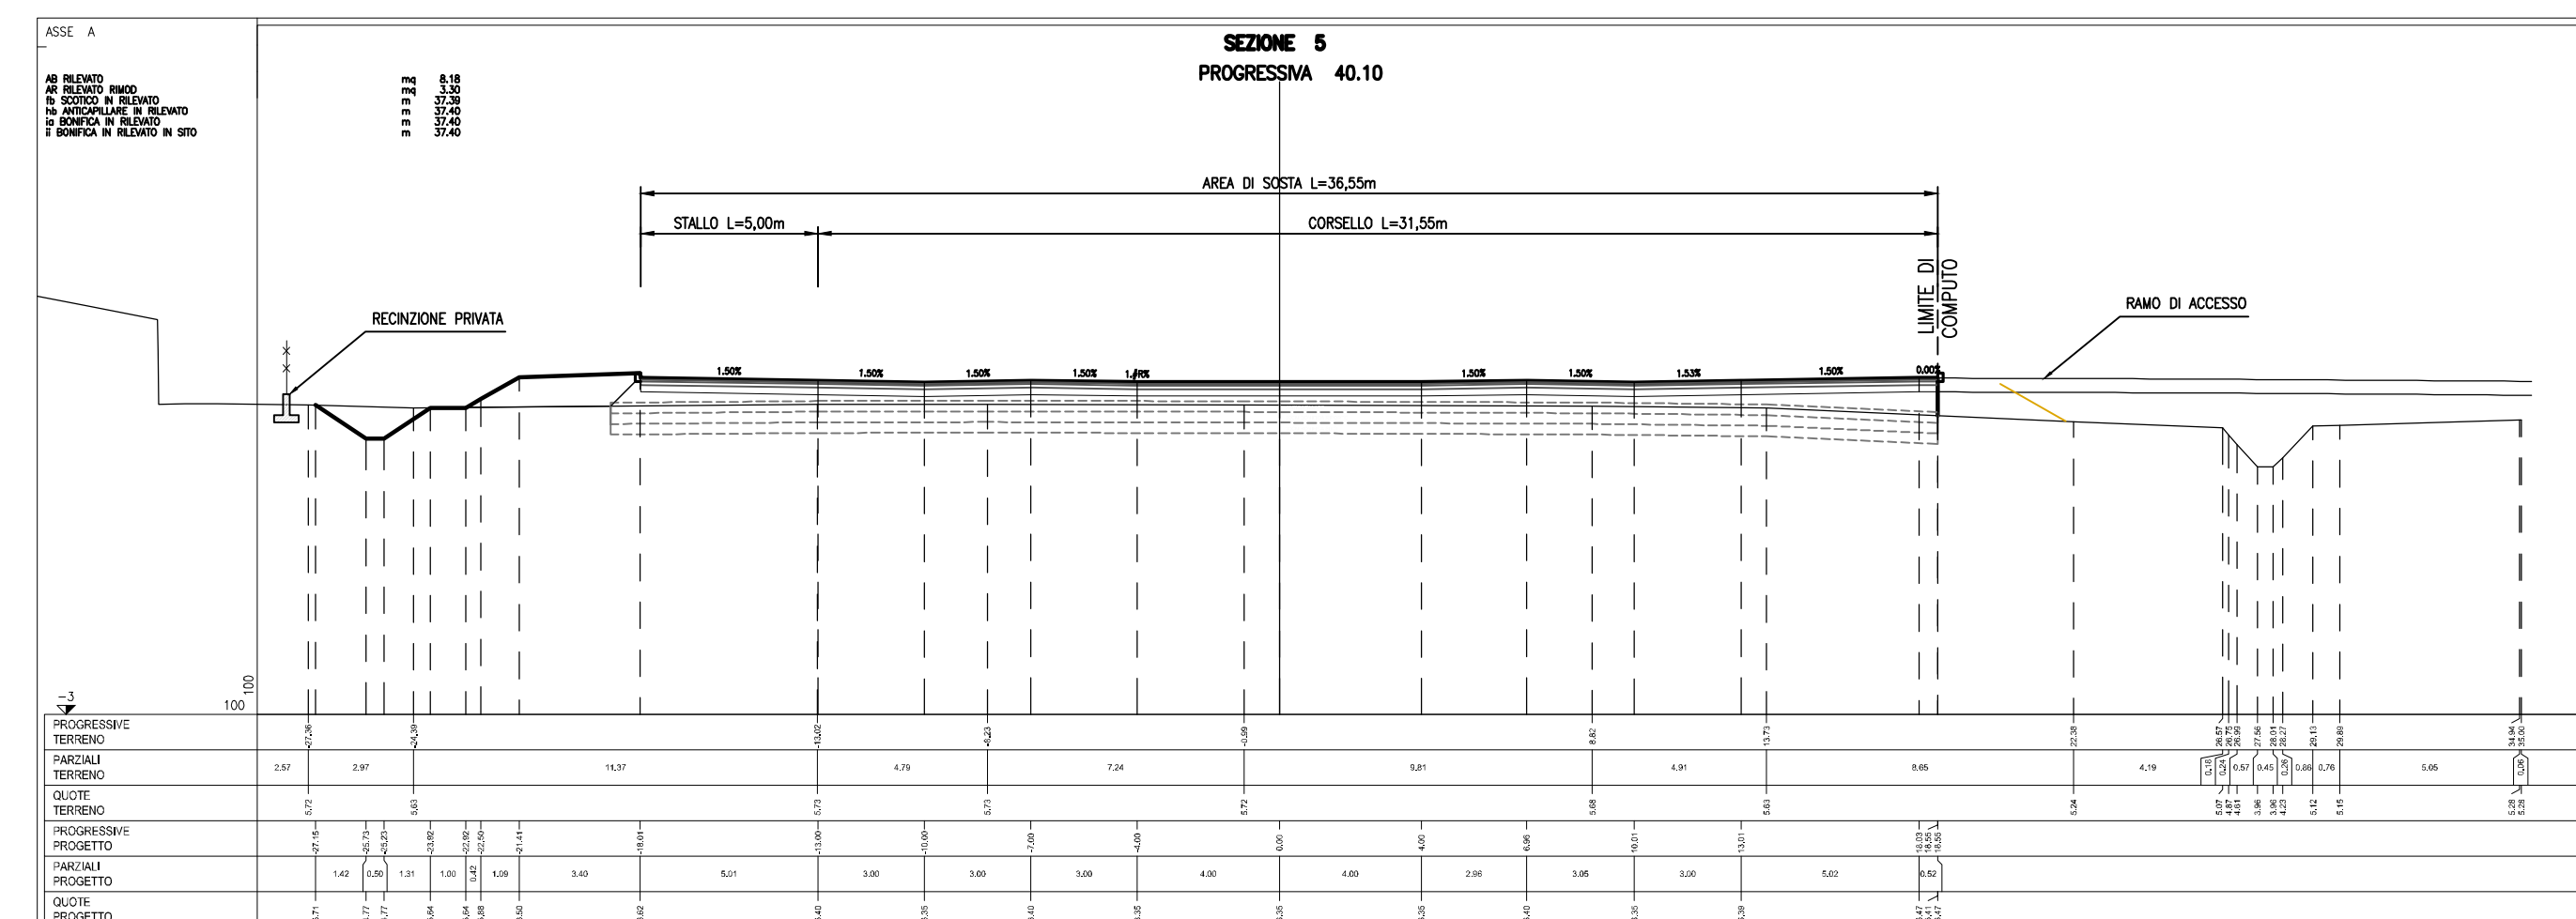
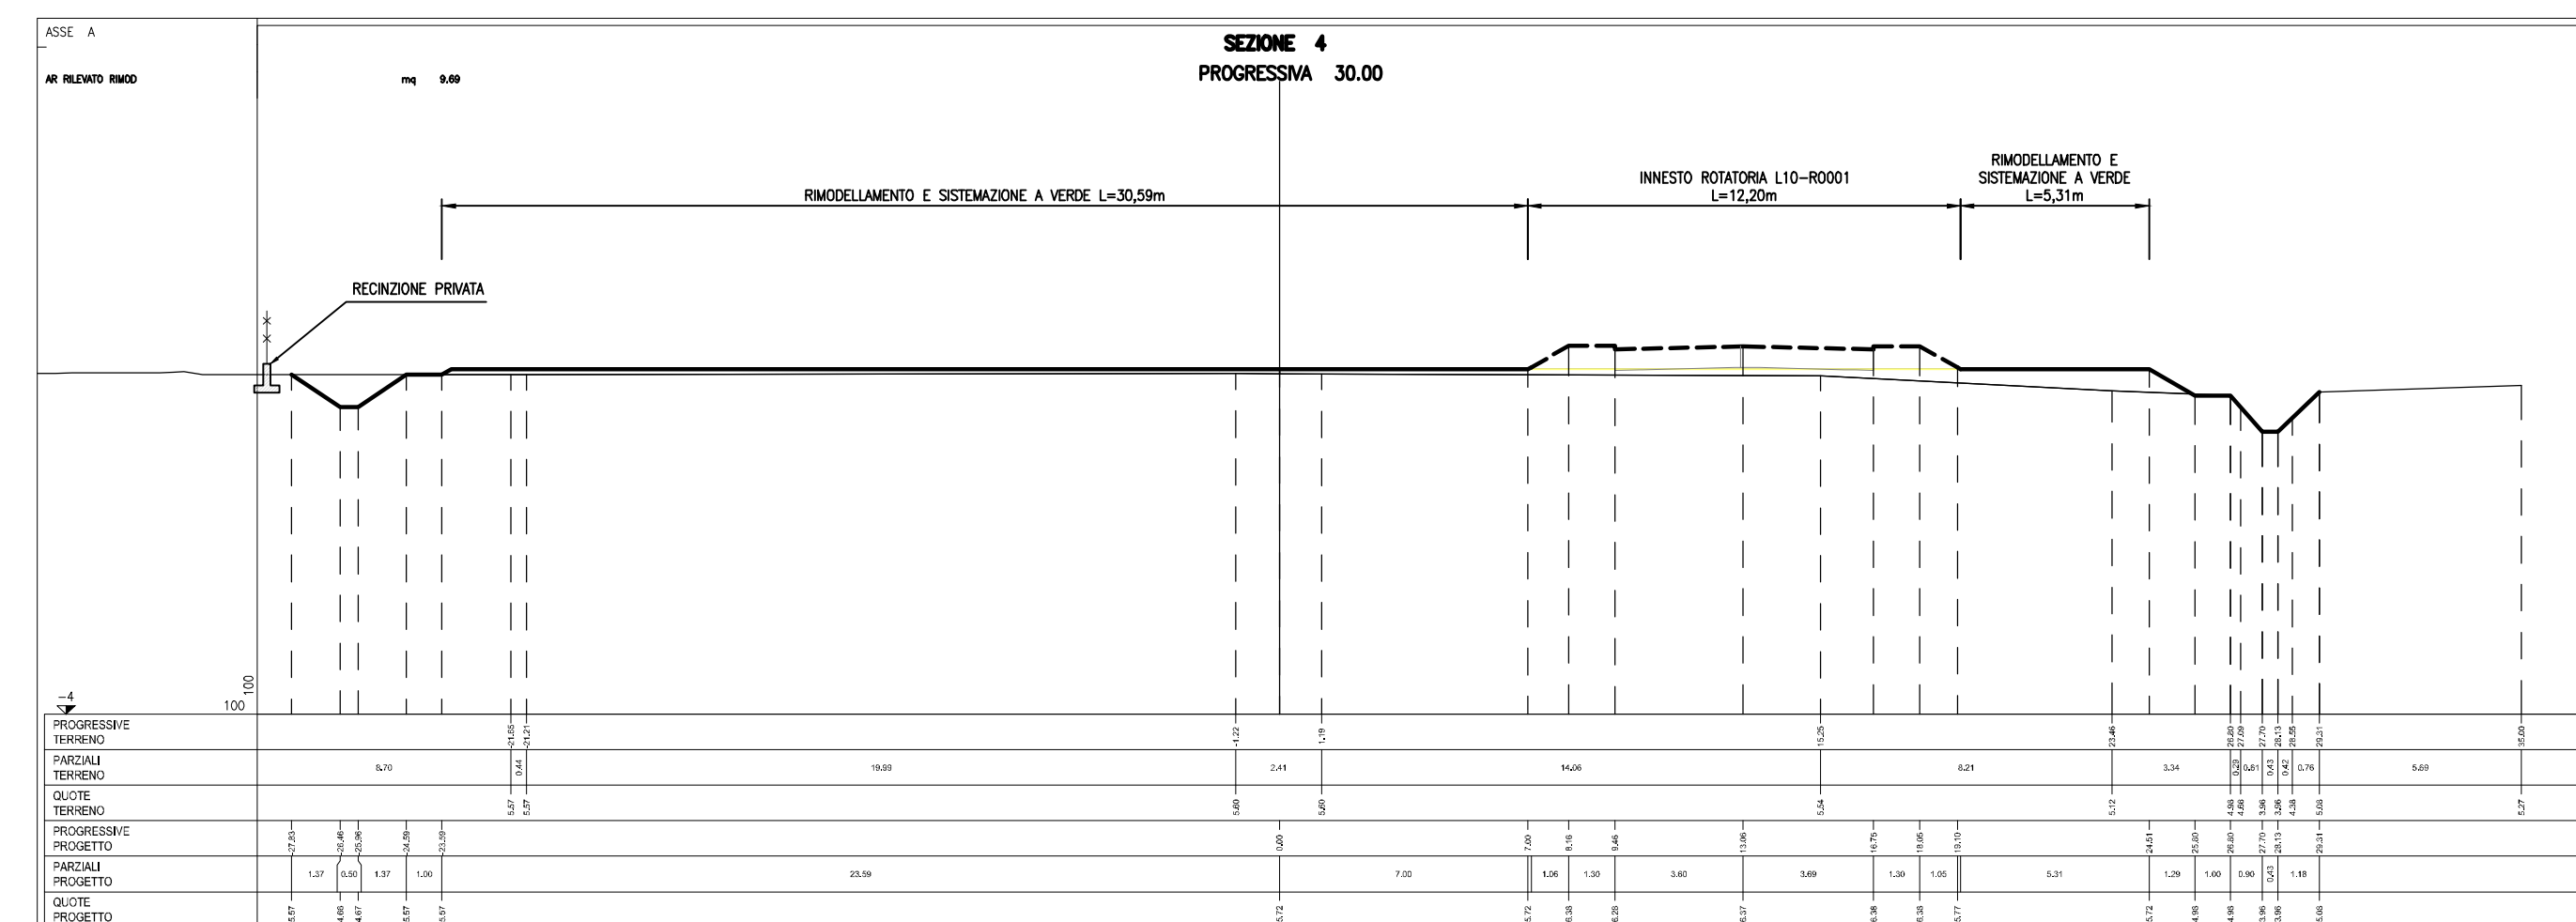
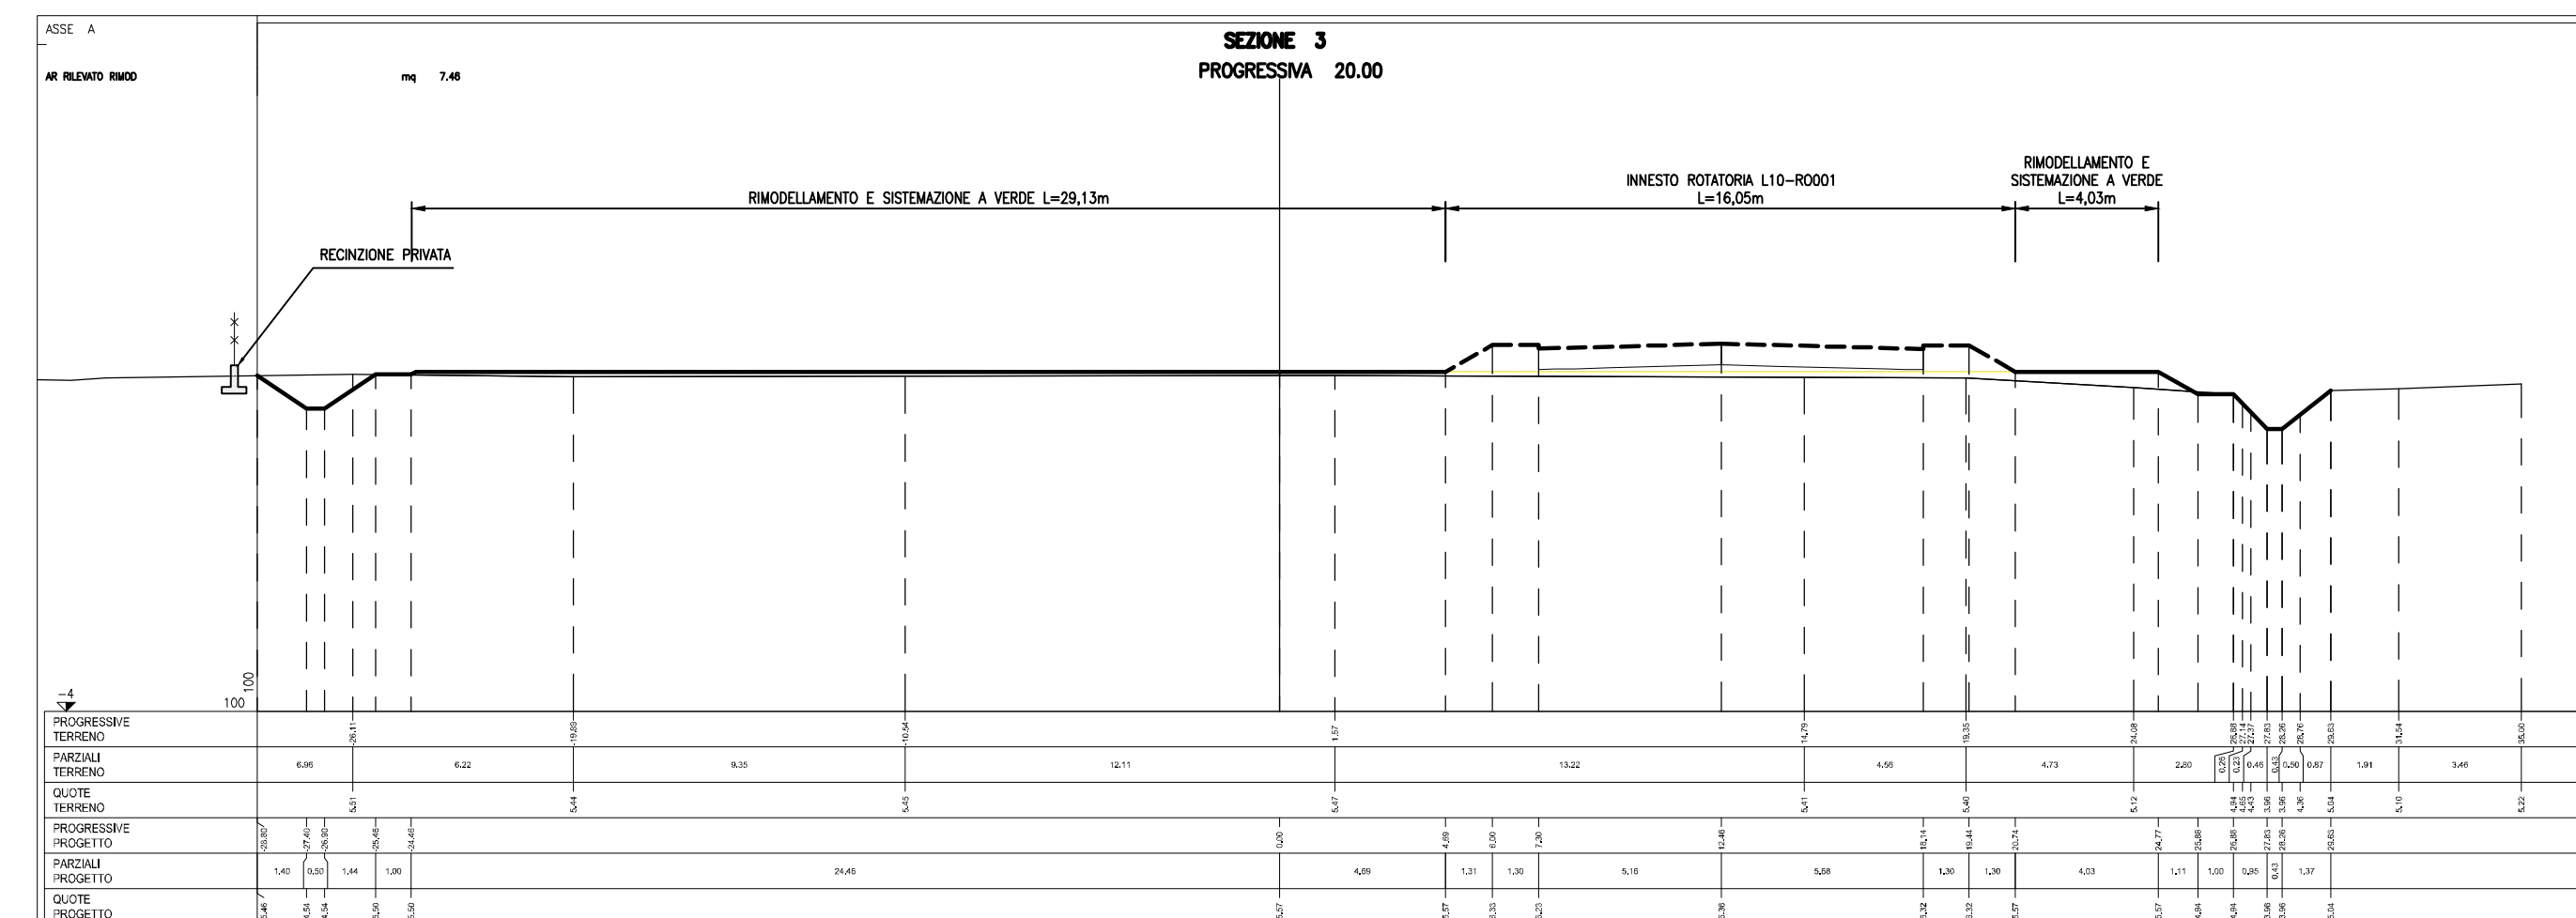
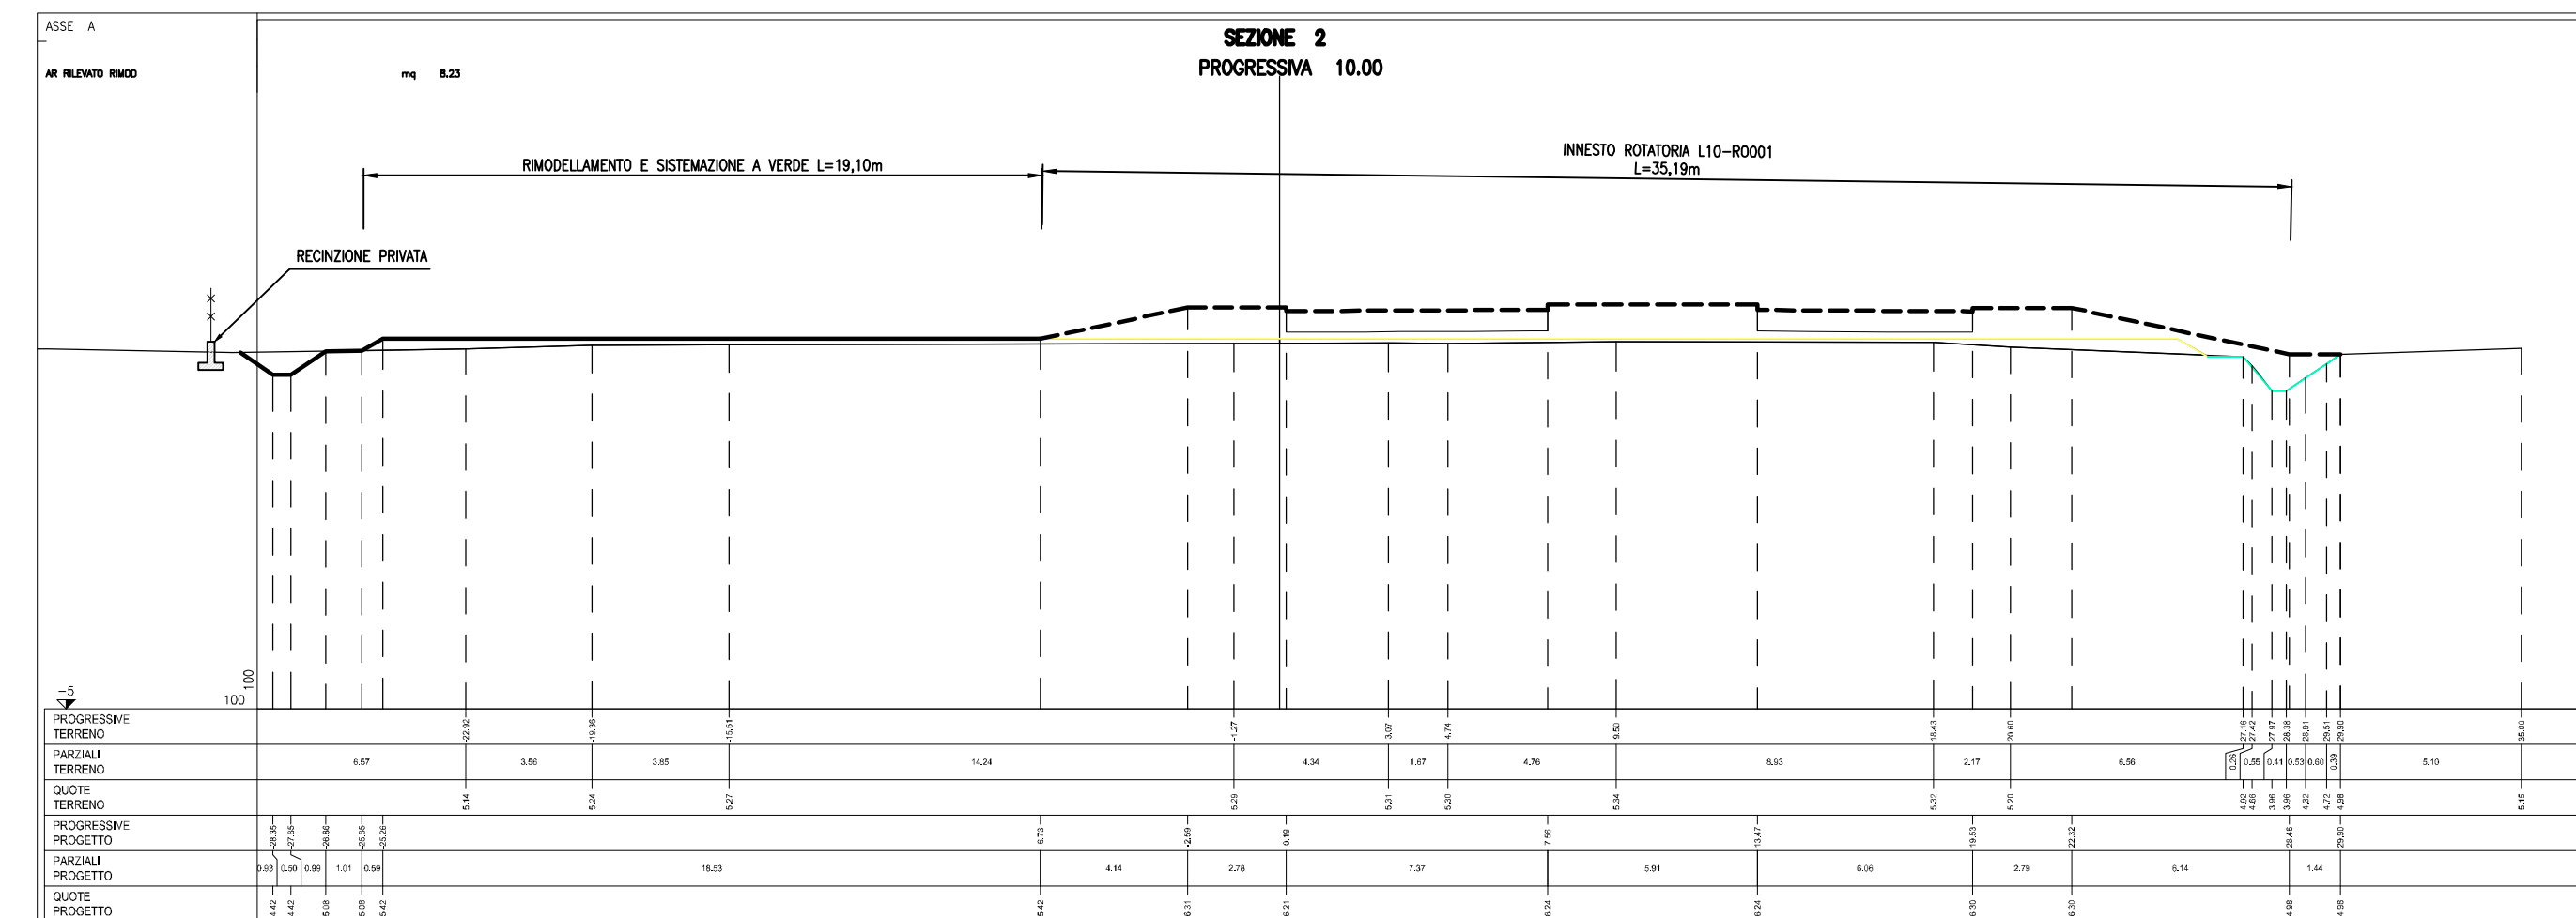


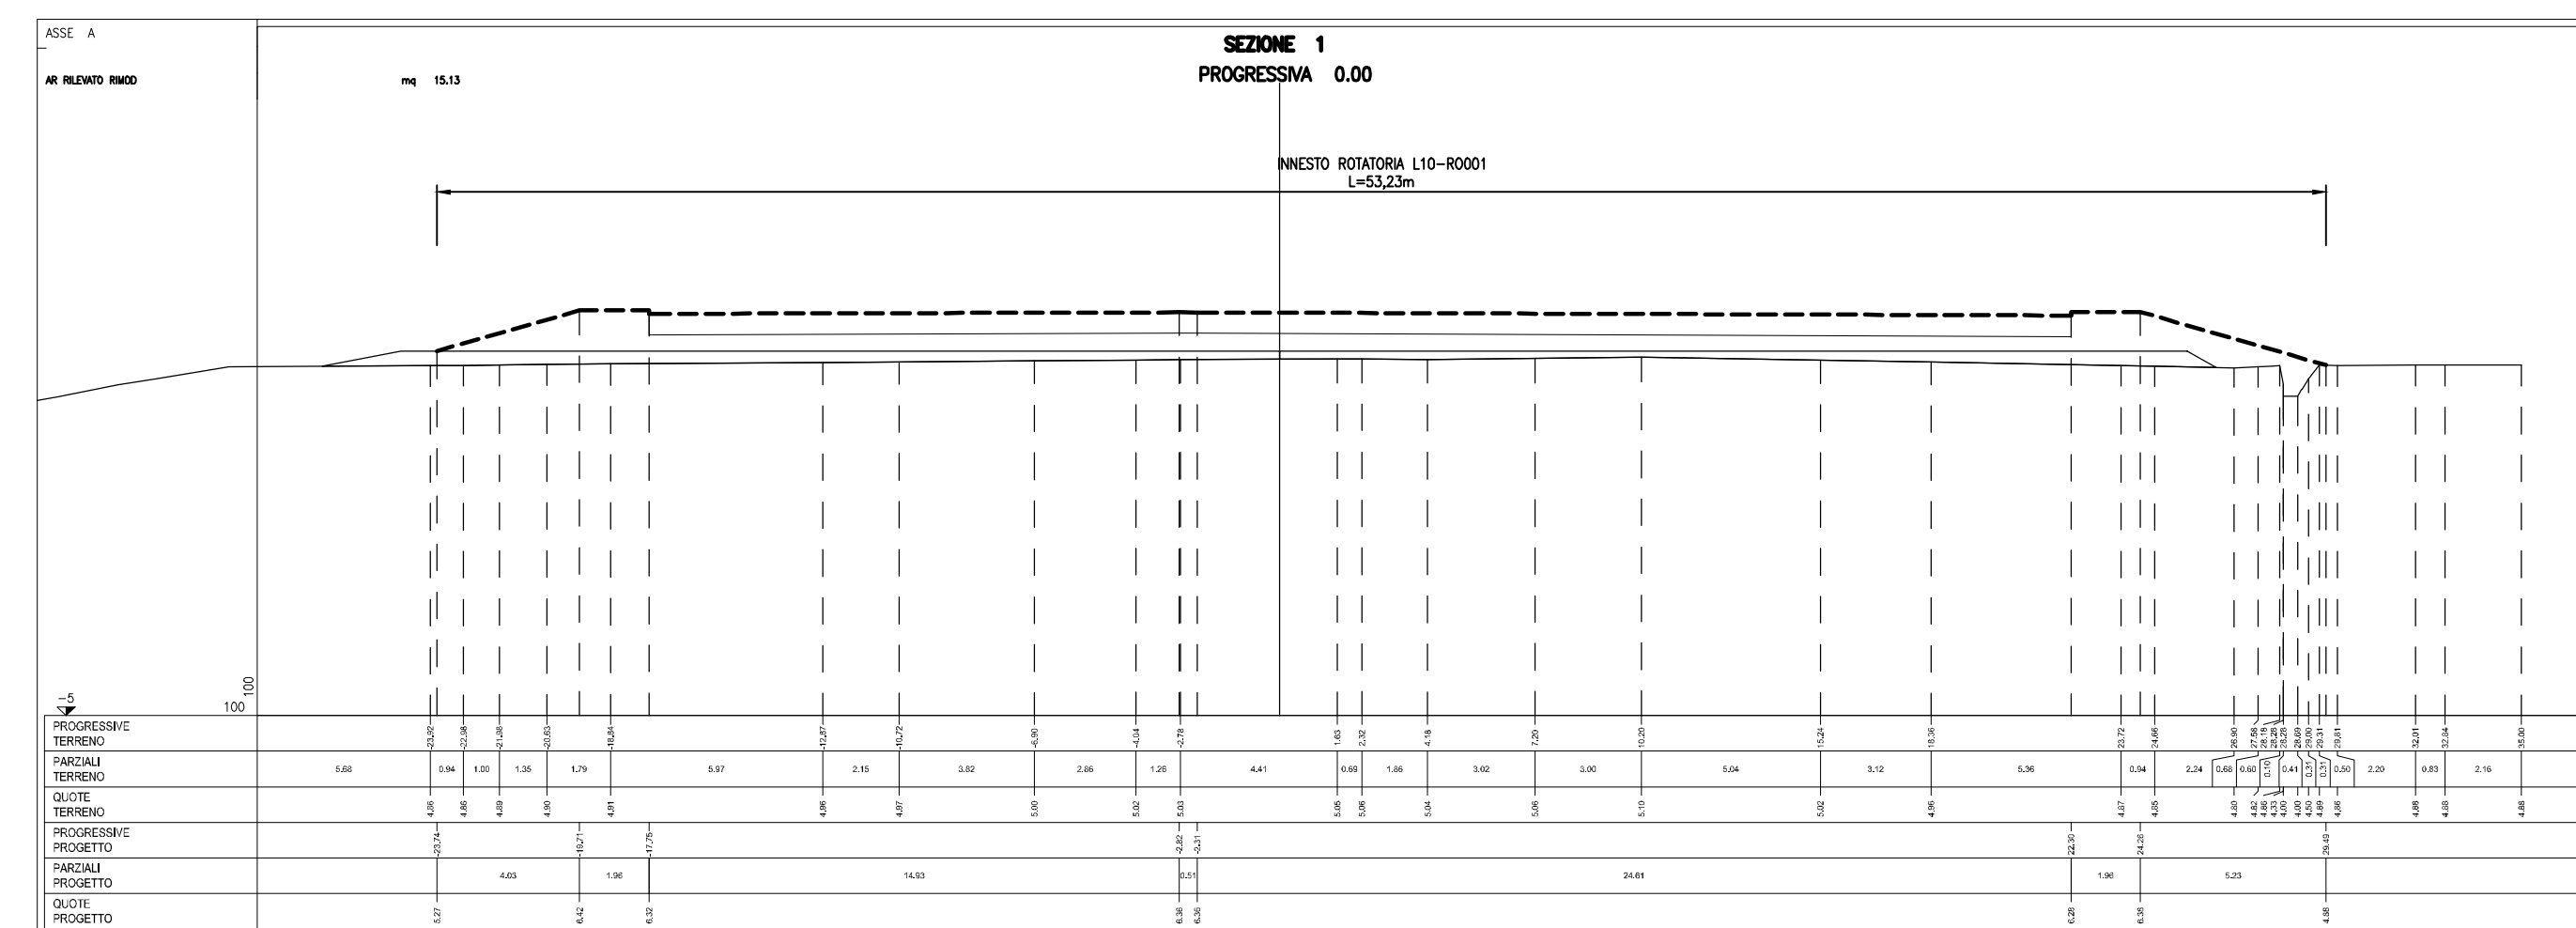

autostrade // *per l'italia*

AUTOSTRADA (A13) : BOLOGNA-PADOVA

AMPLIAMENTO ALLA TERZA CORSIA
TRATTO : MONSELICE - PADOVA SUD

PROGETTO ESECUTIVO

INTERVENTI PER IL TERRITORIO

PARCHEGGIO DI TERME EUGANEE
Parcheggio

Sezioni trasversali parcheggio

[illegible][illegible]