
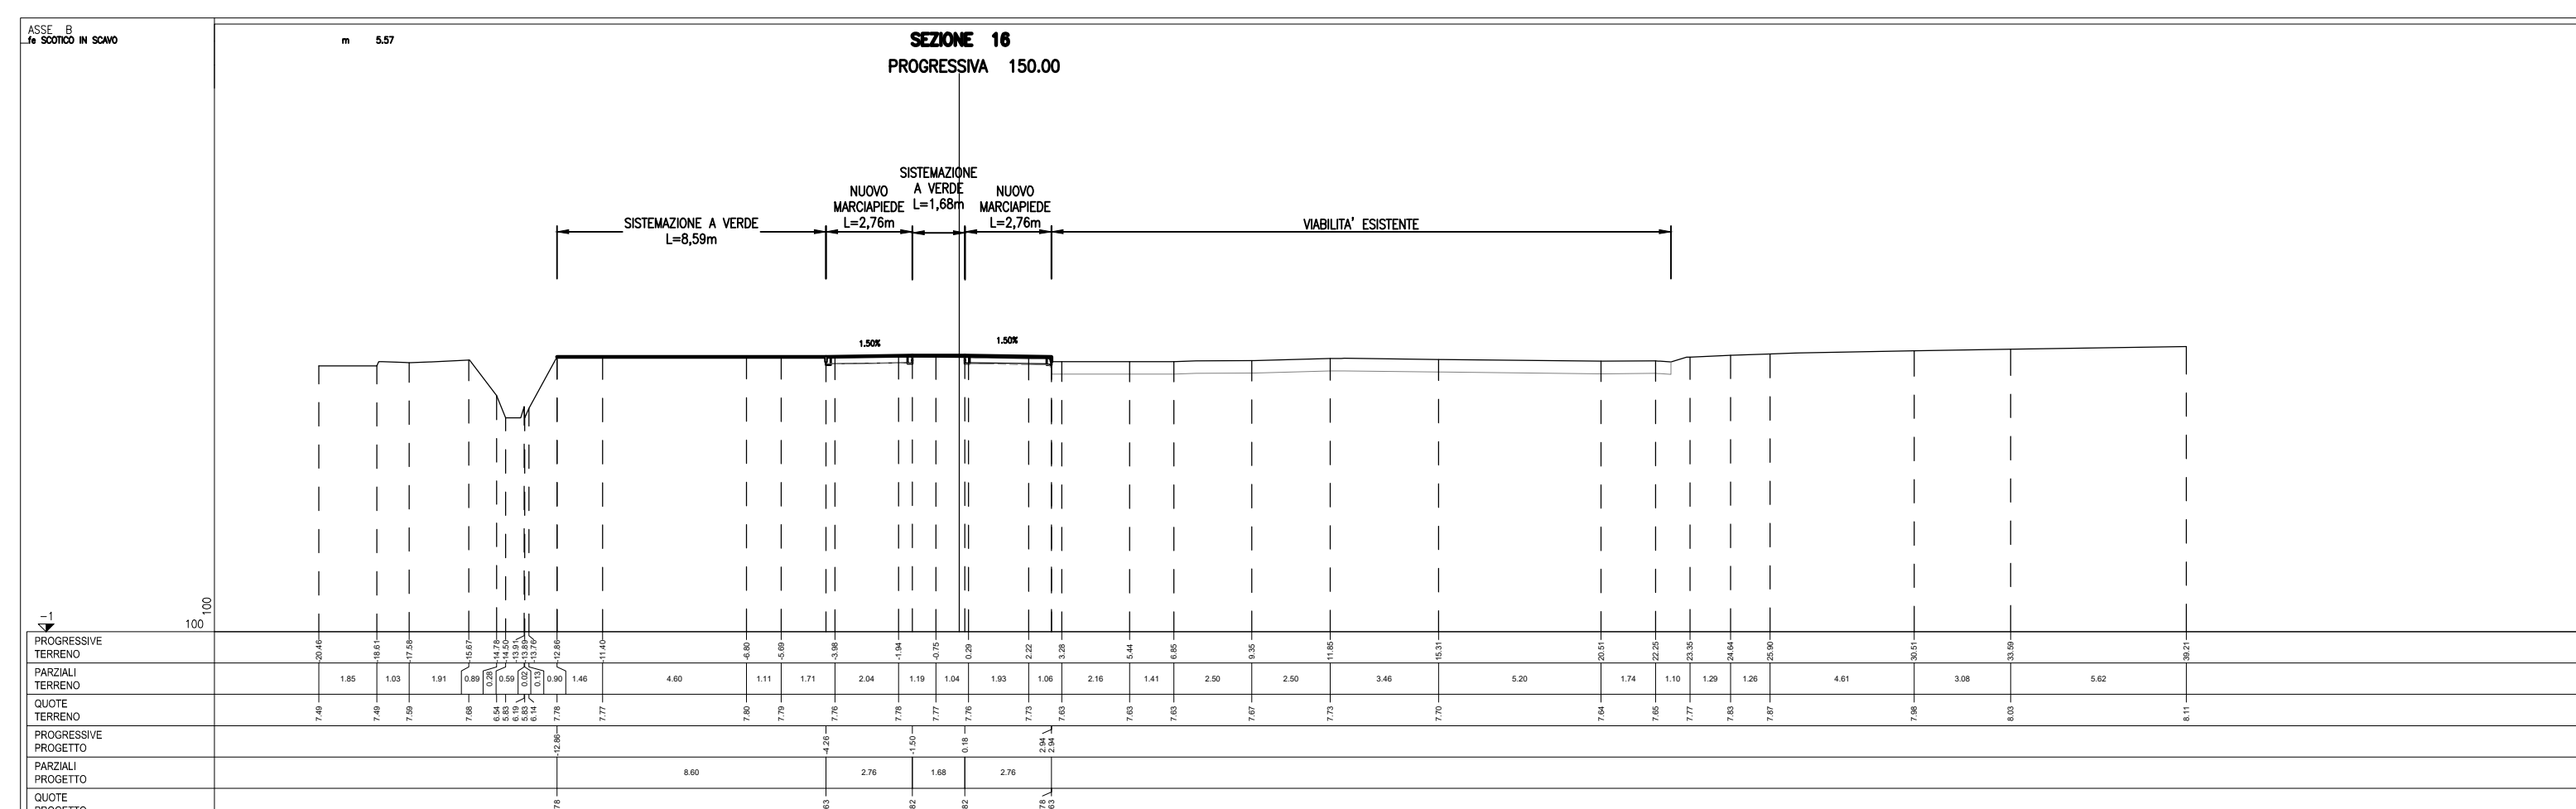
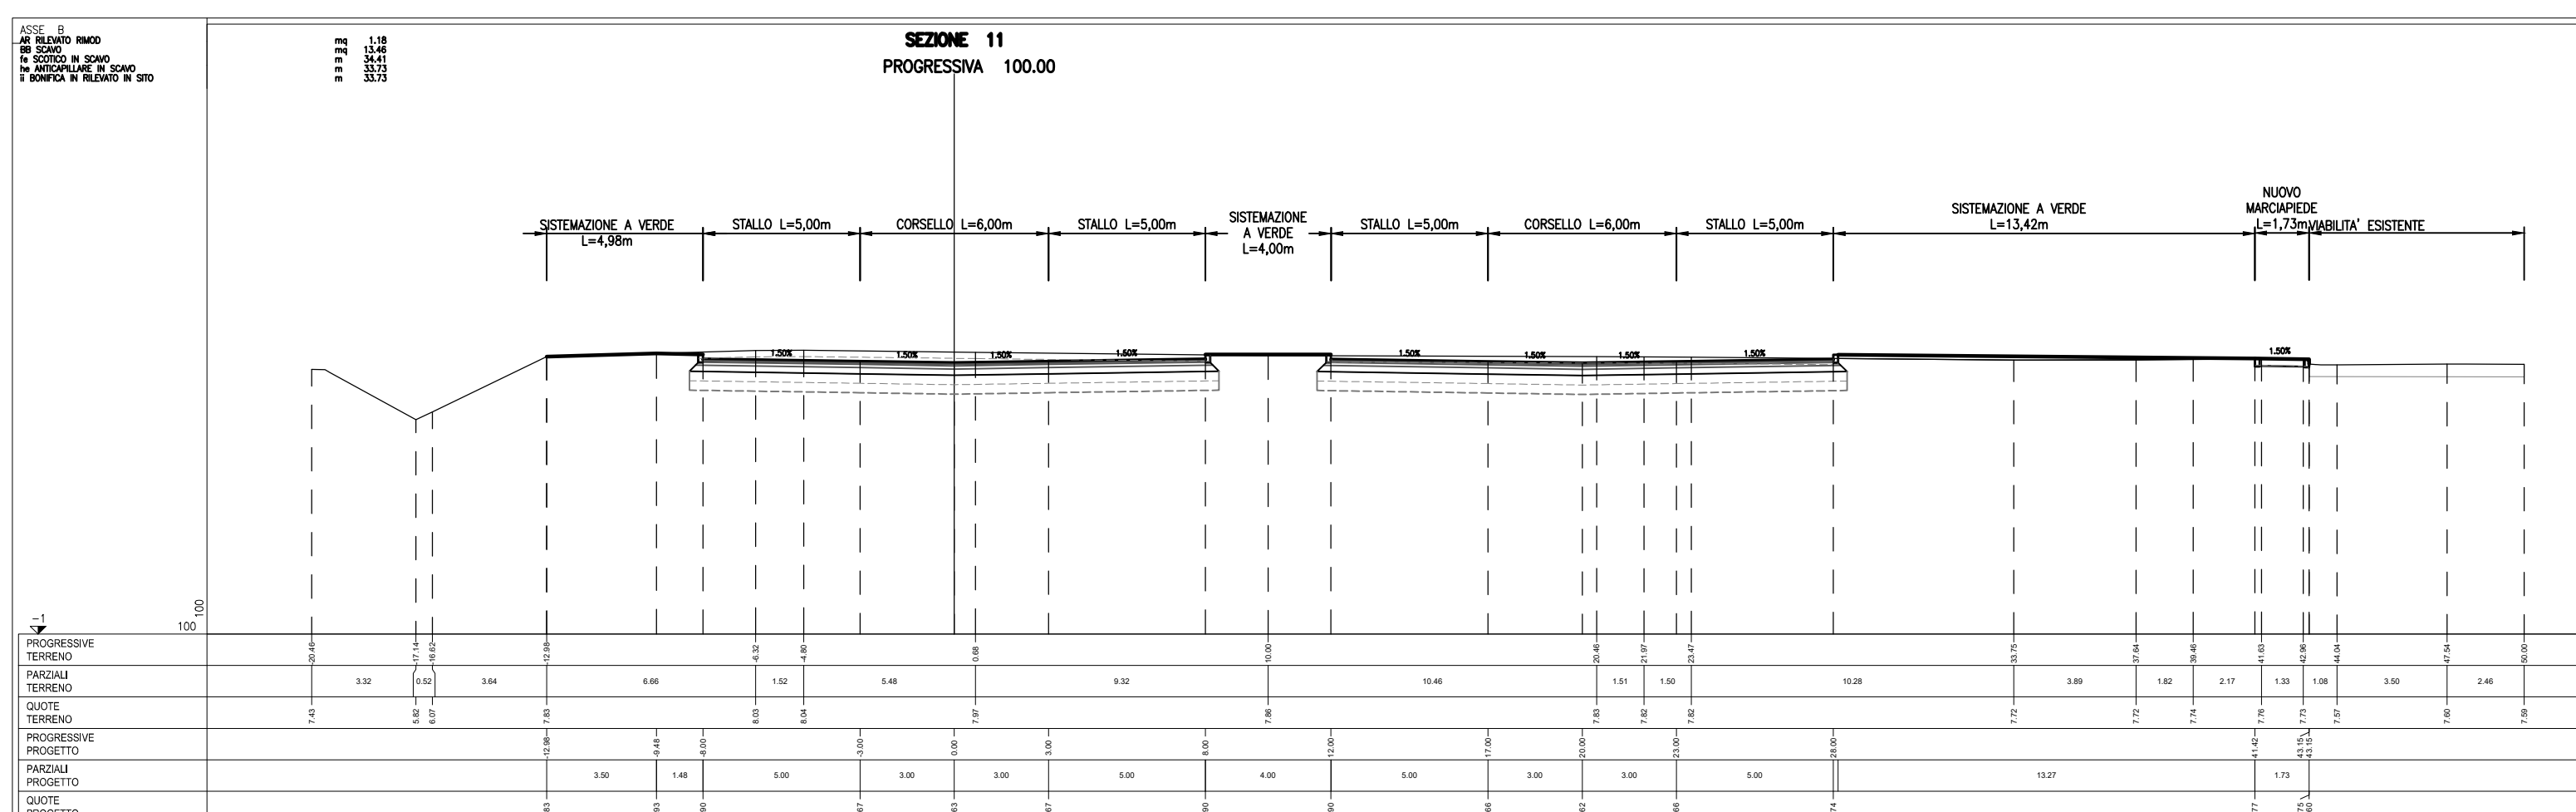
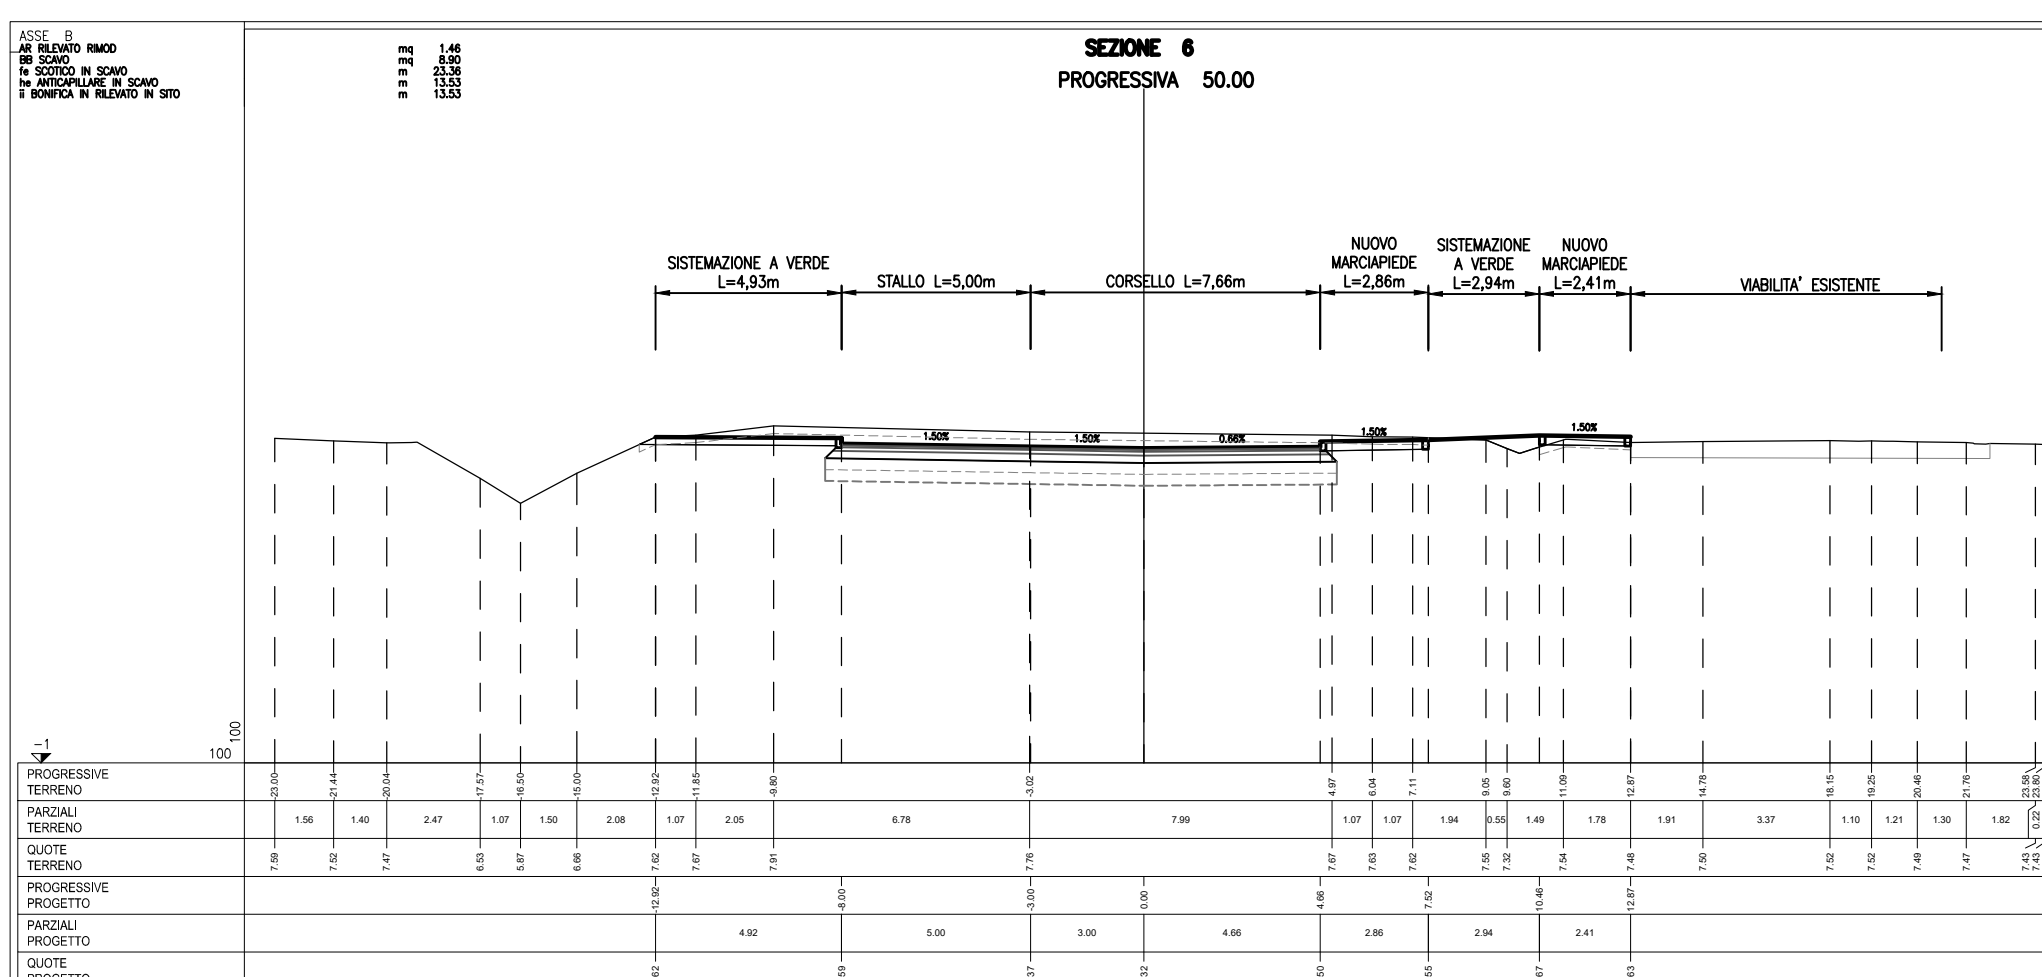
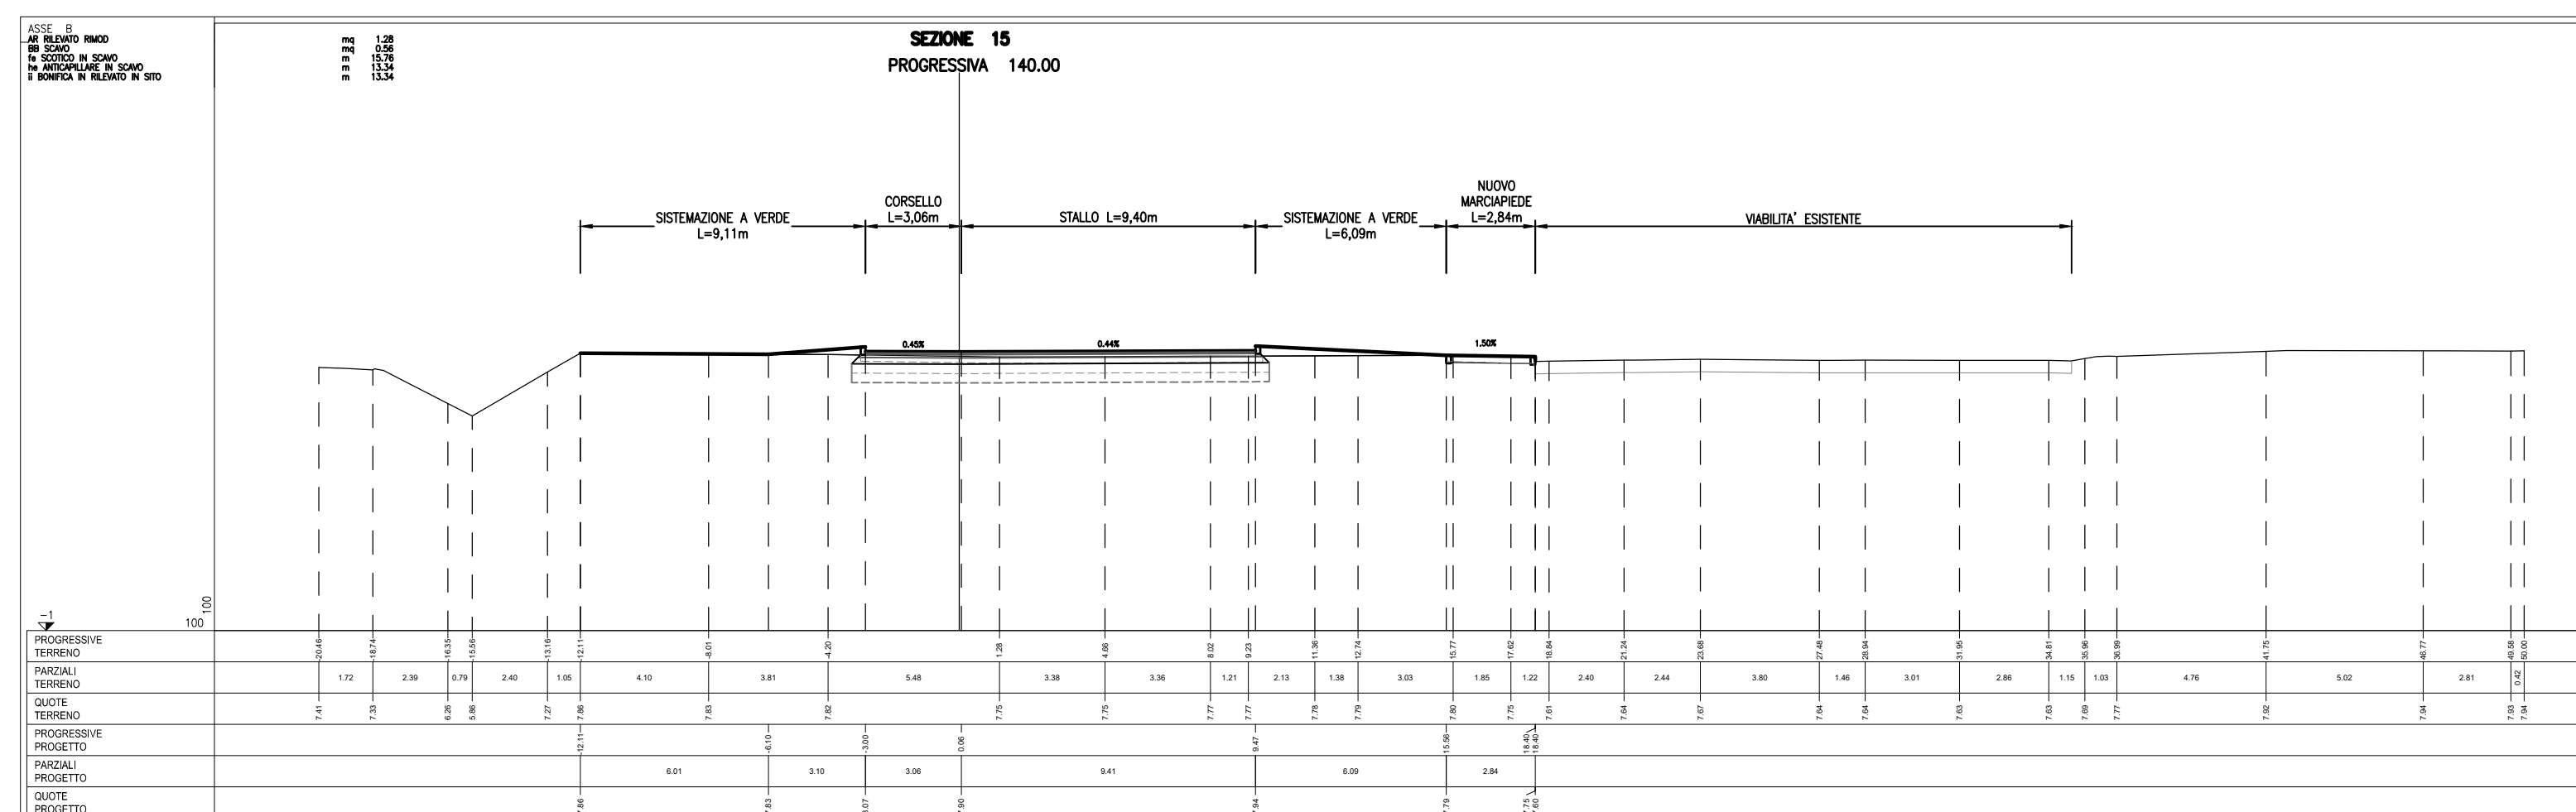
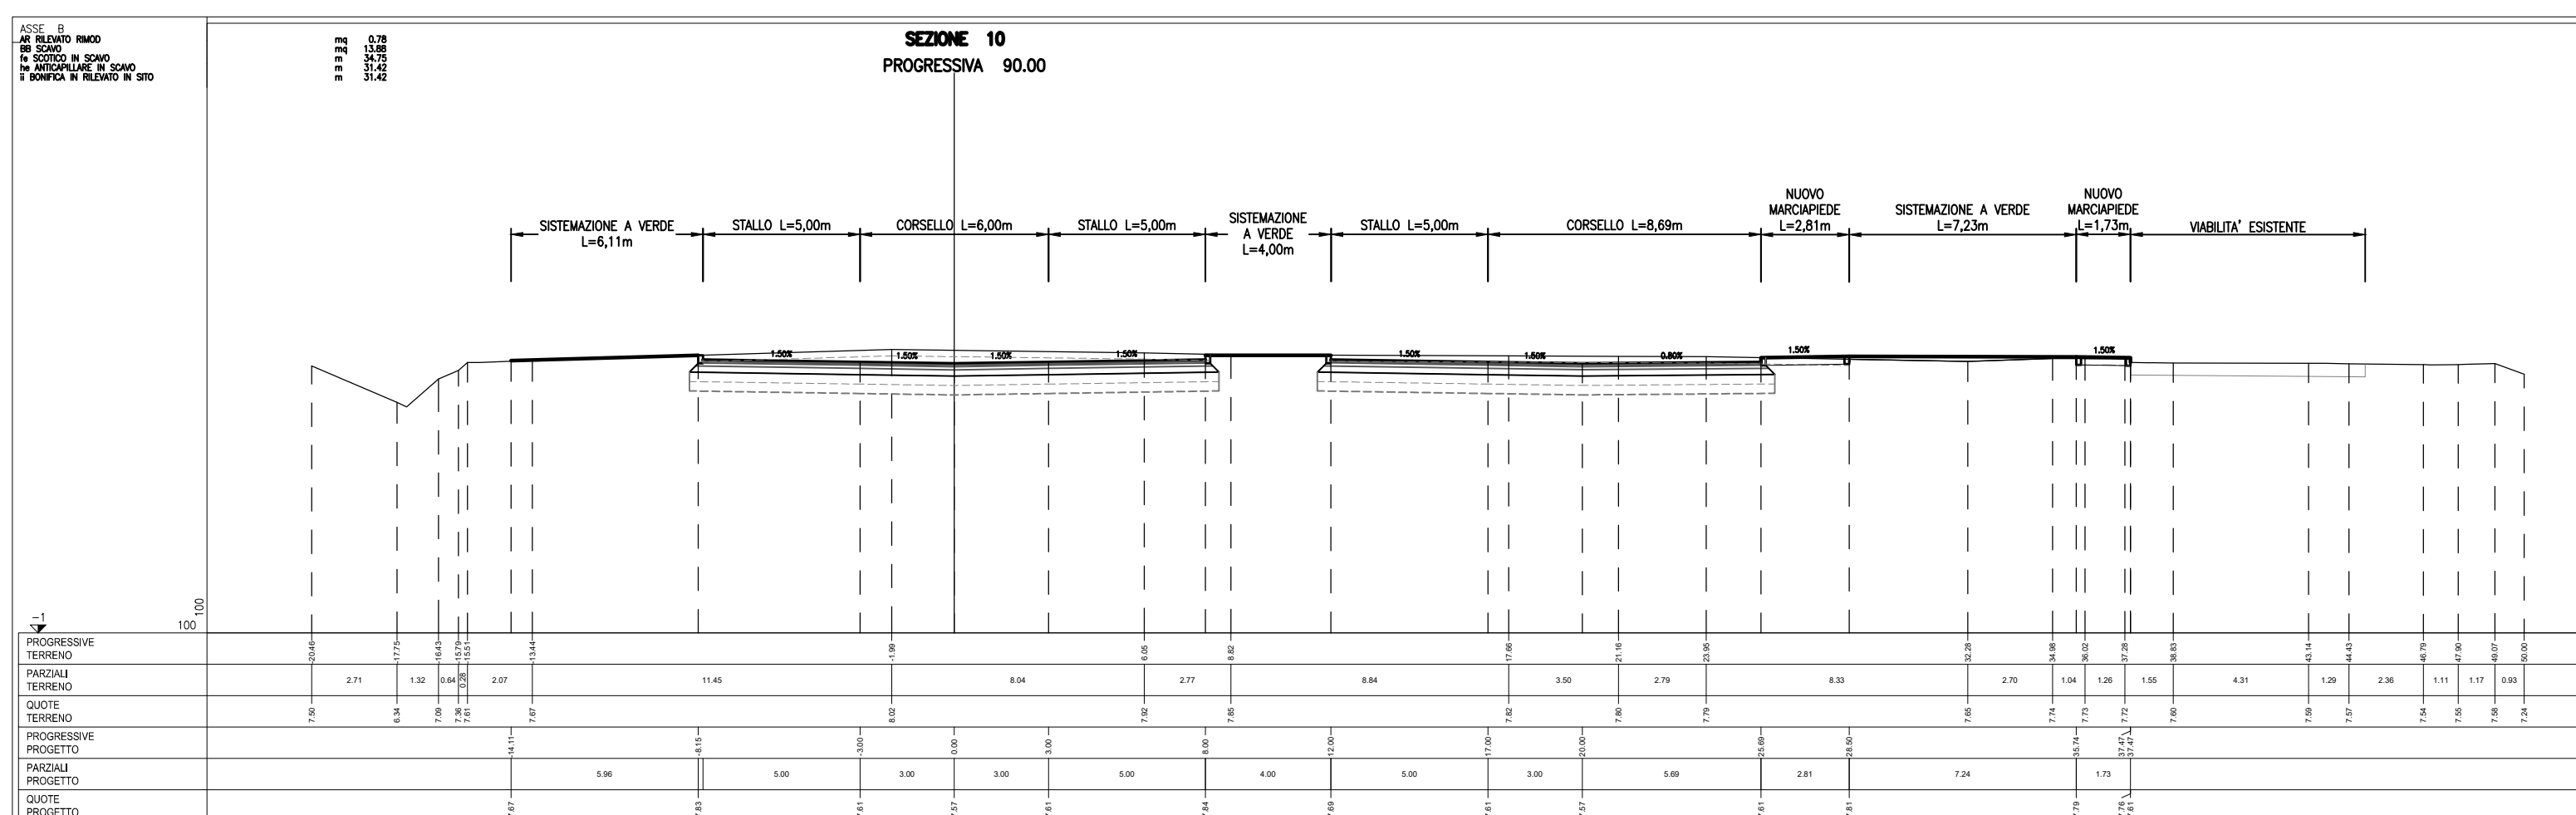
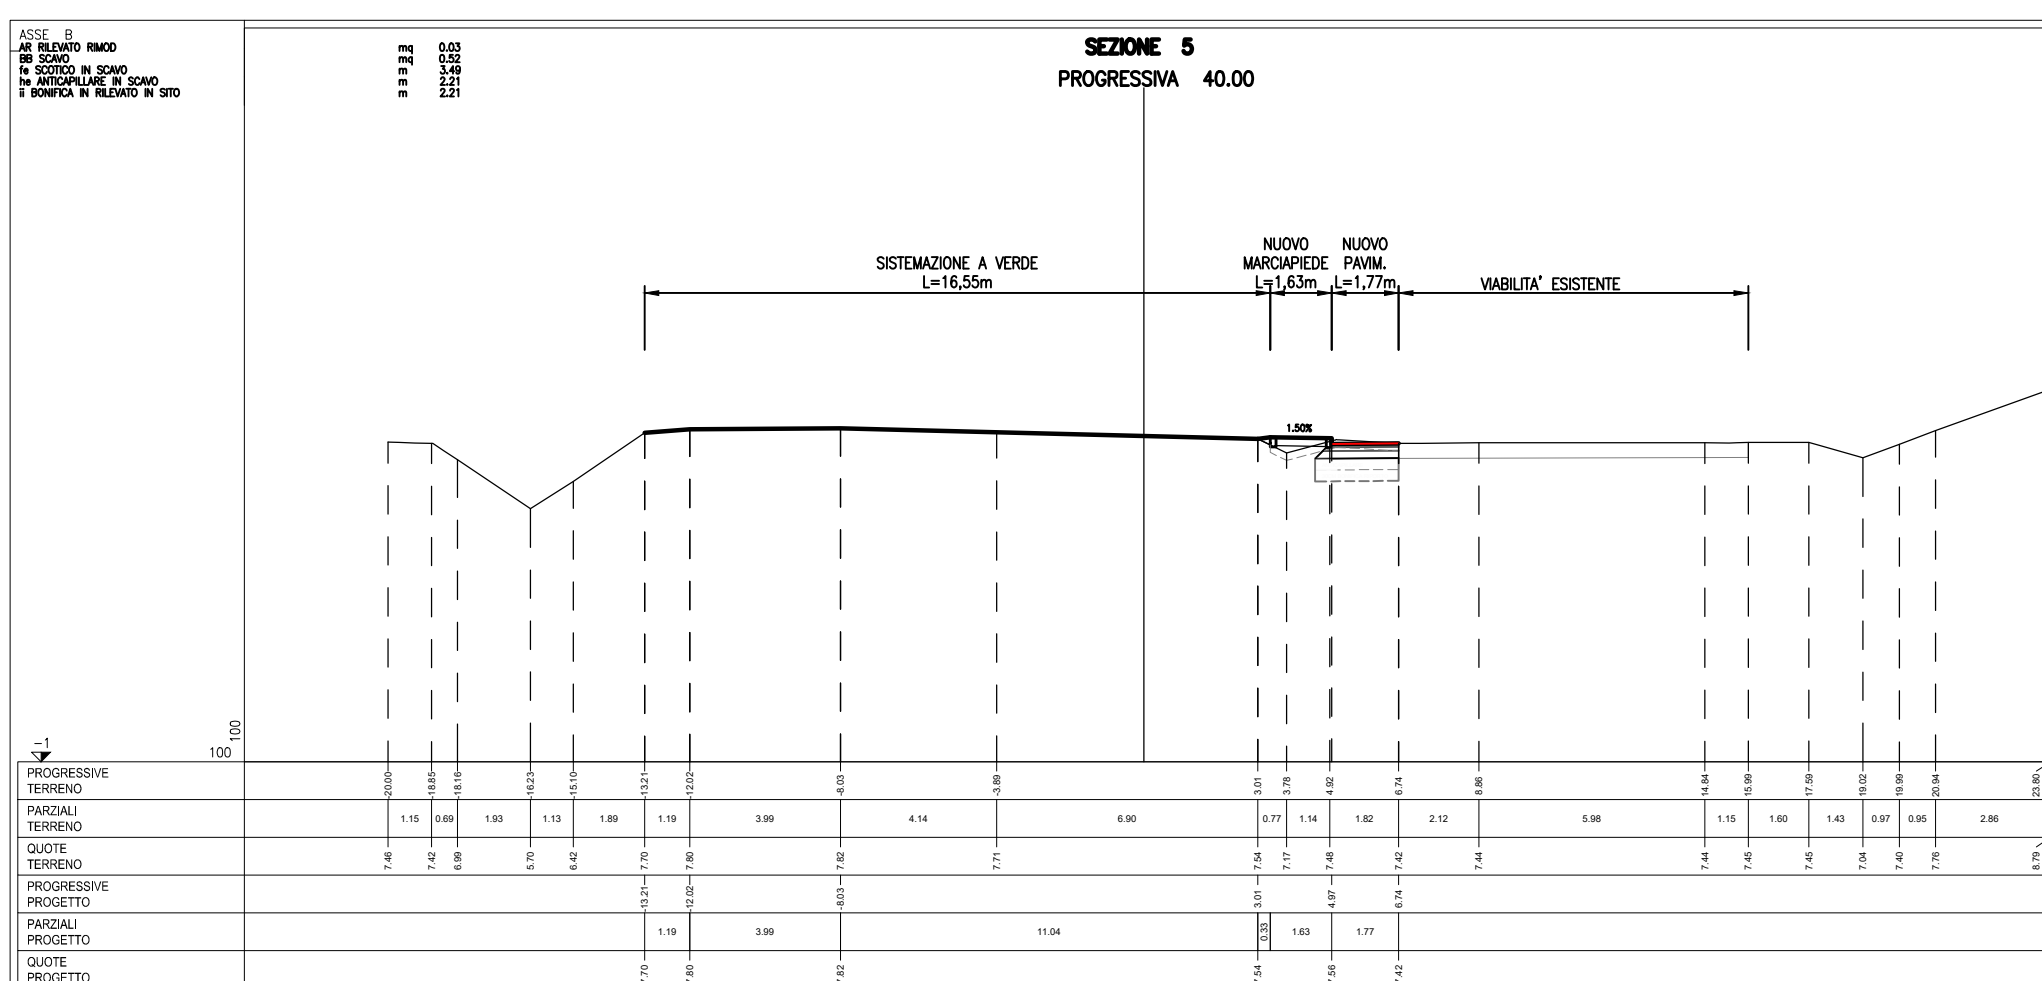
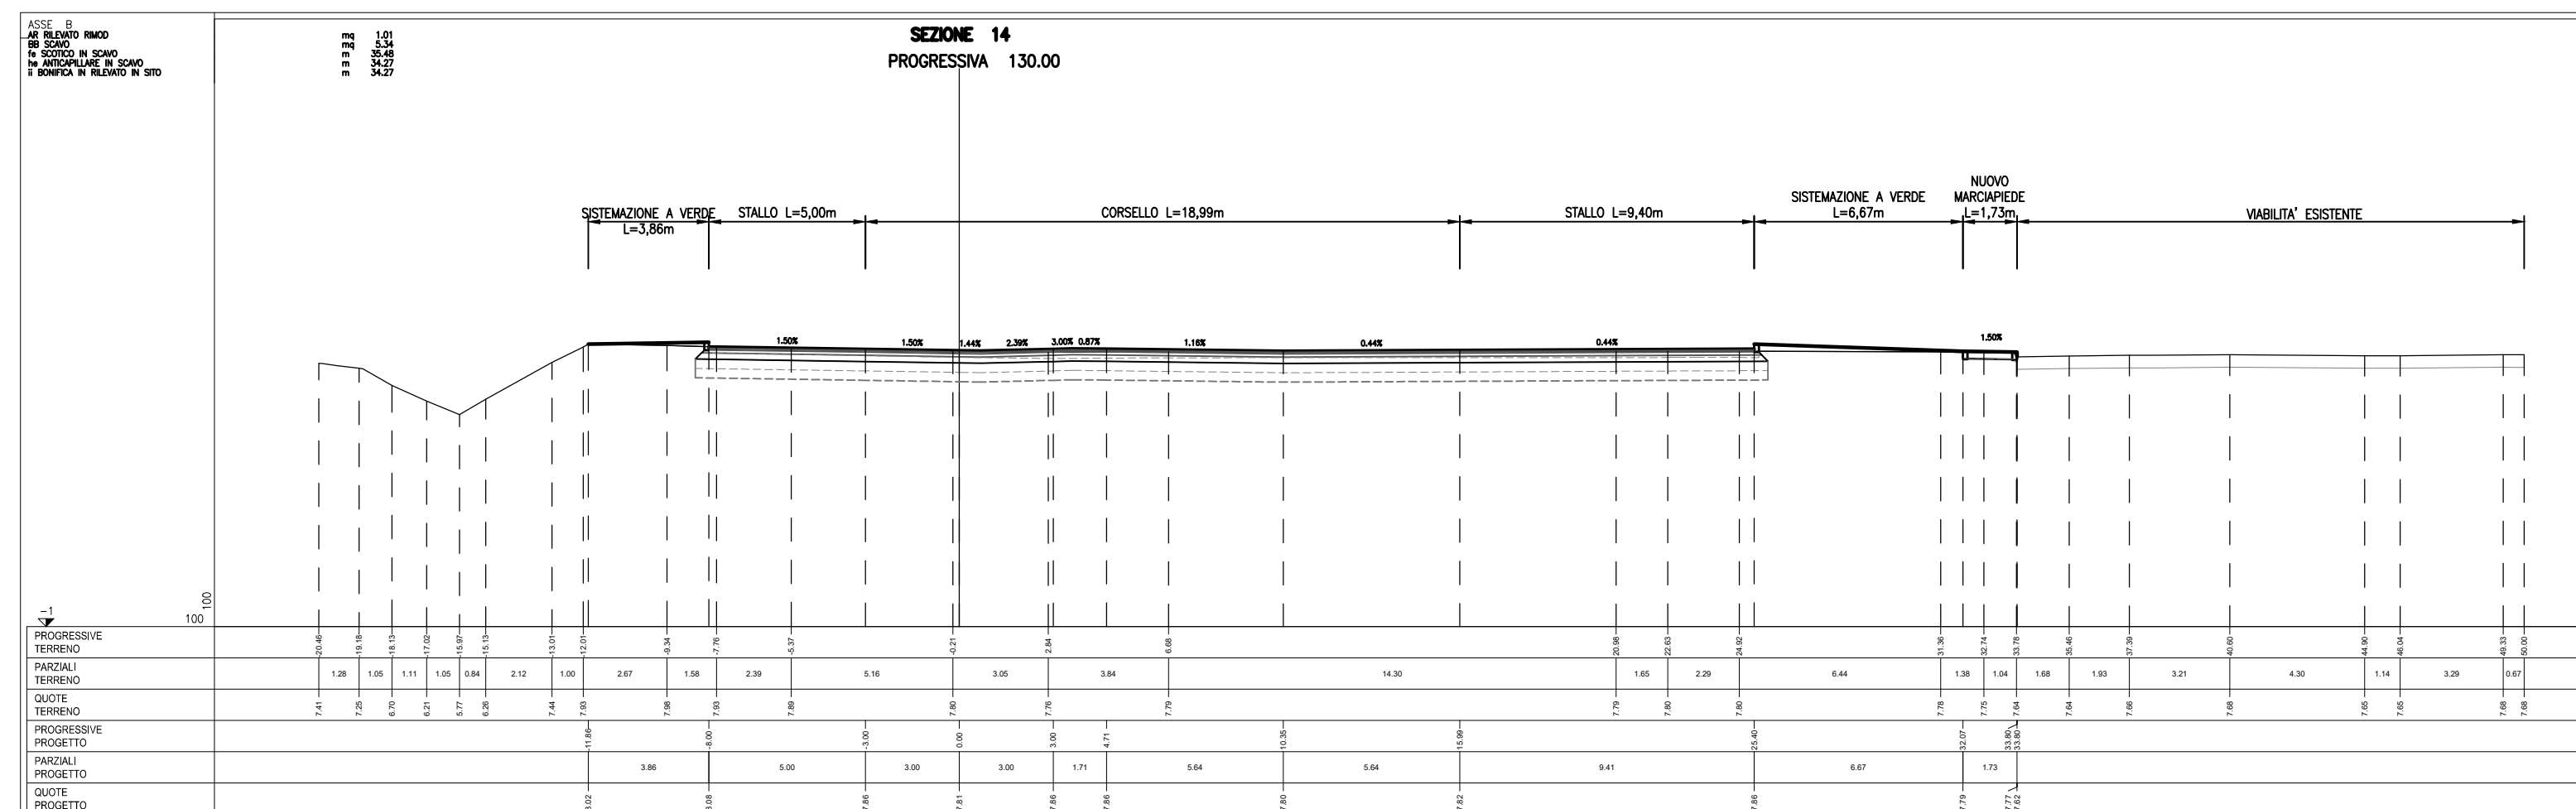
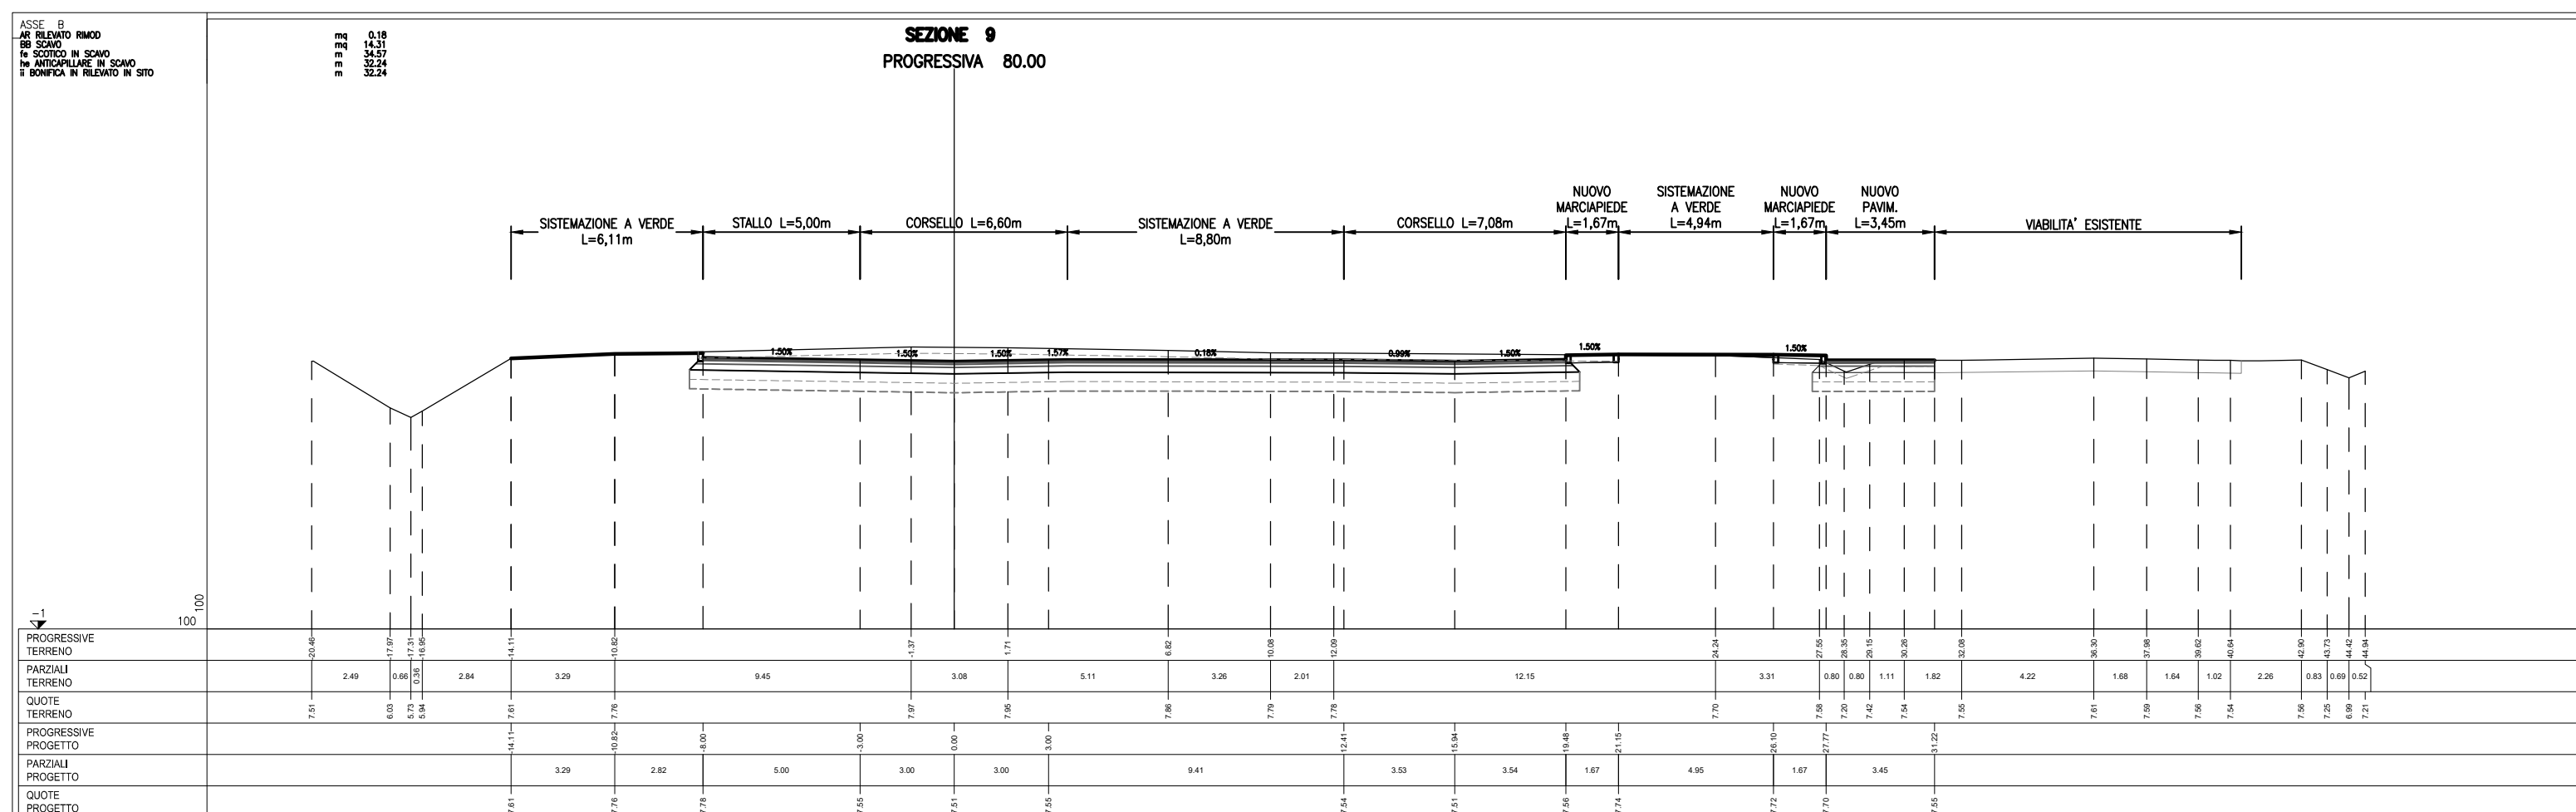
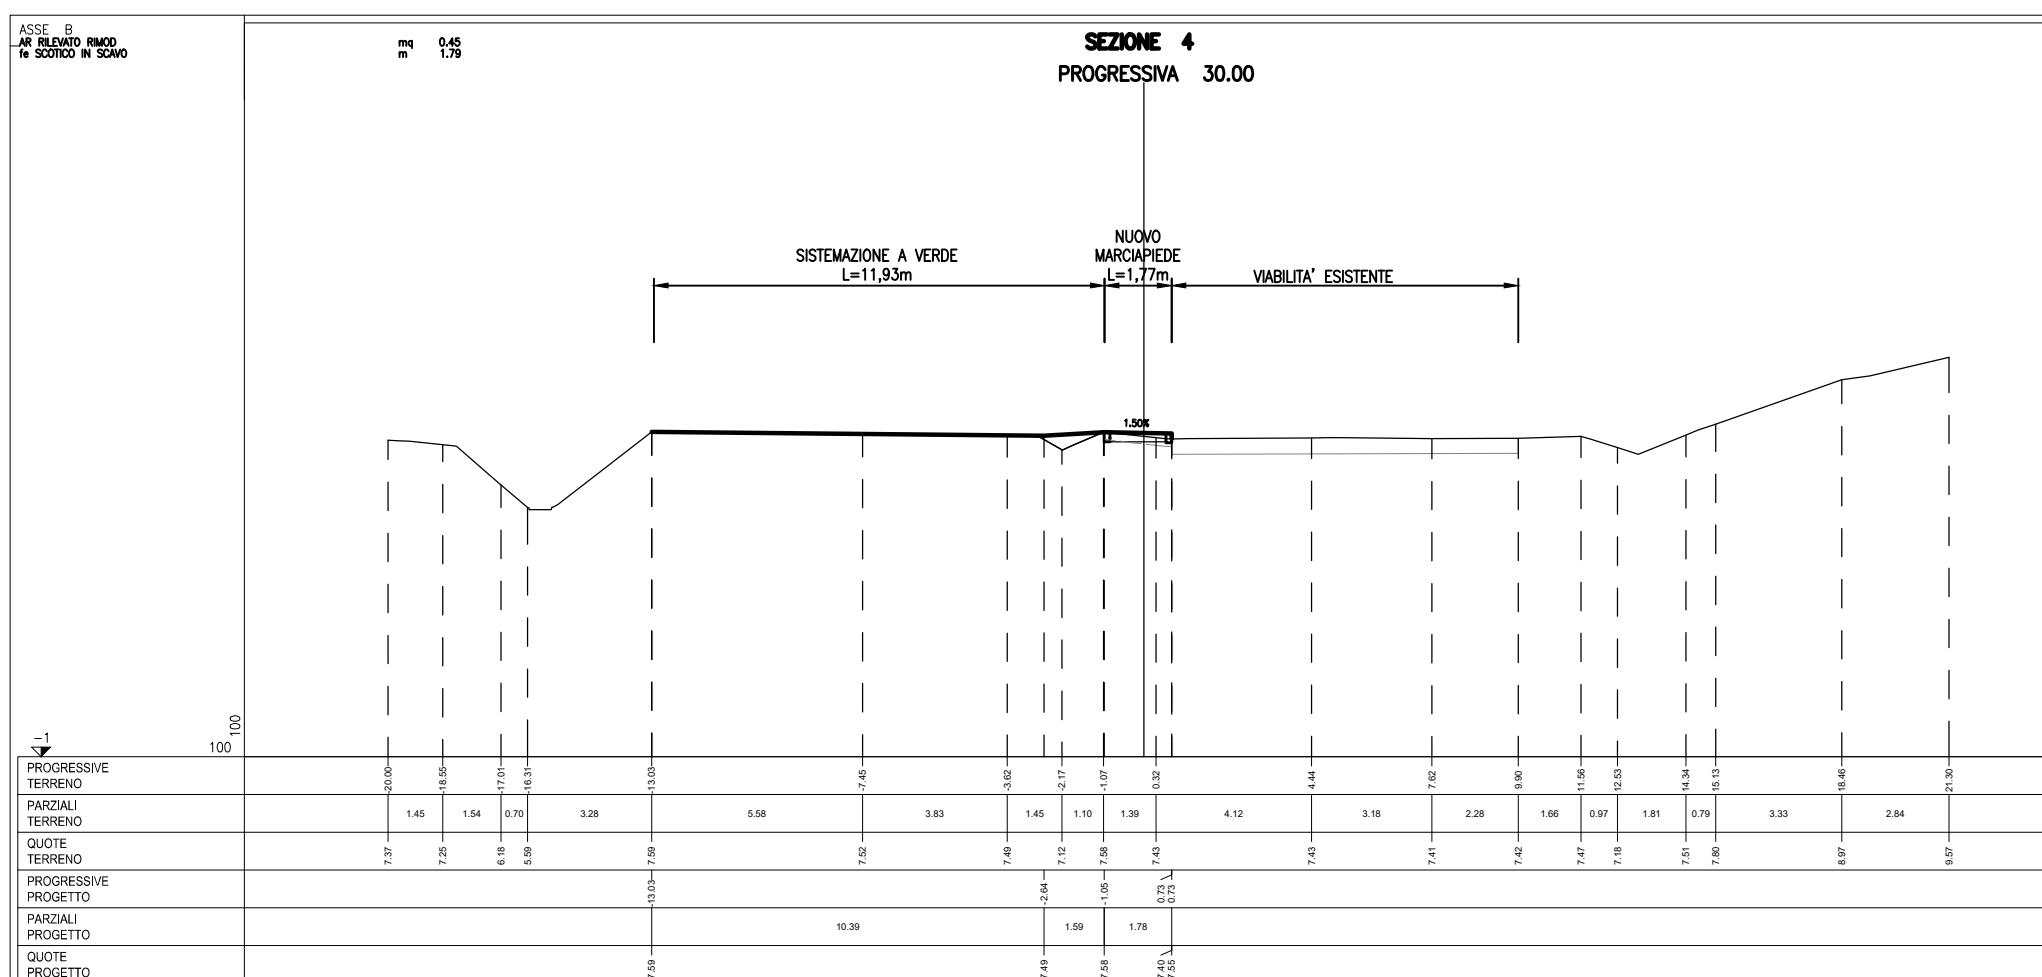
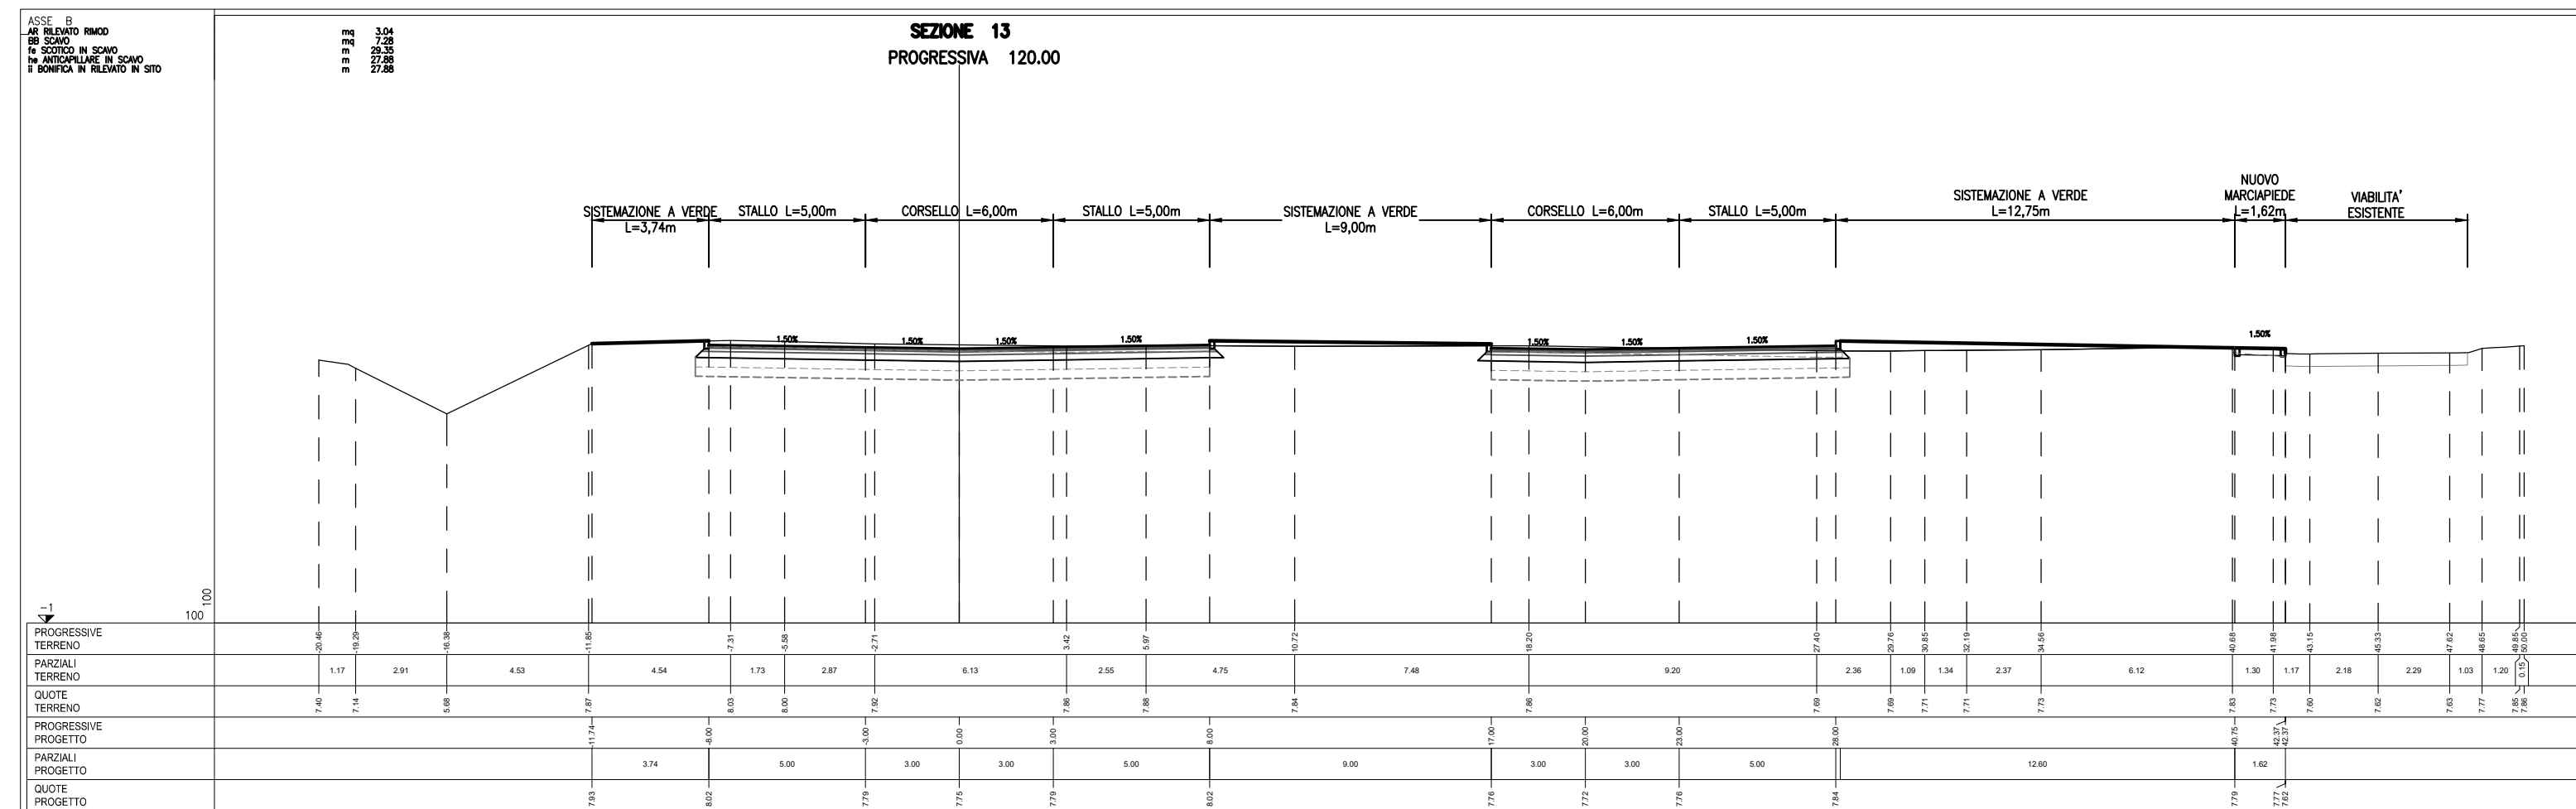
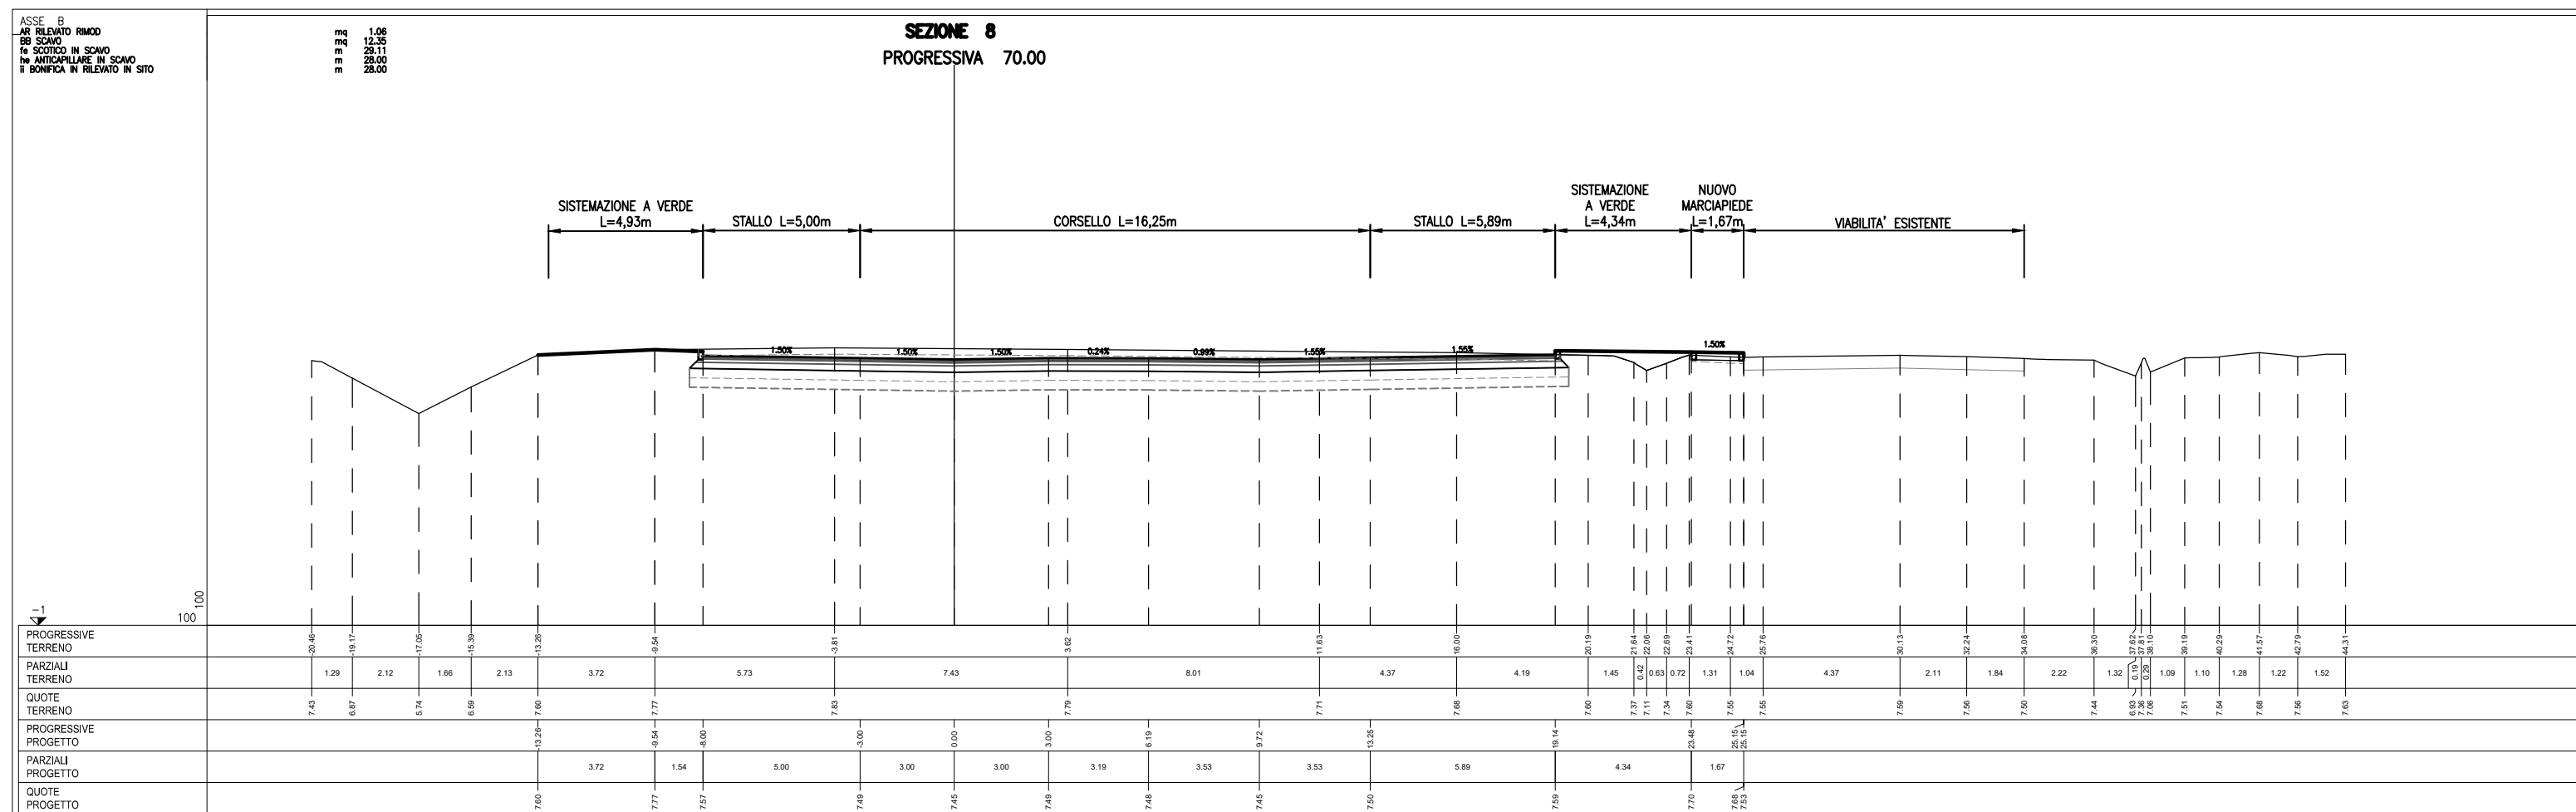
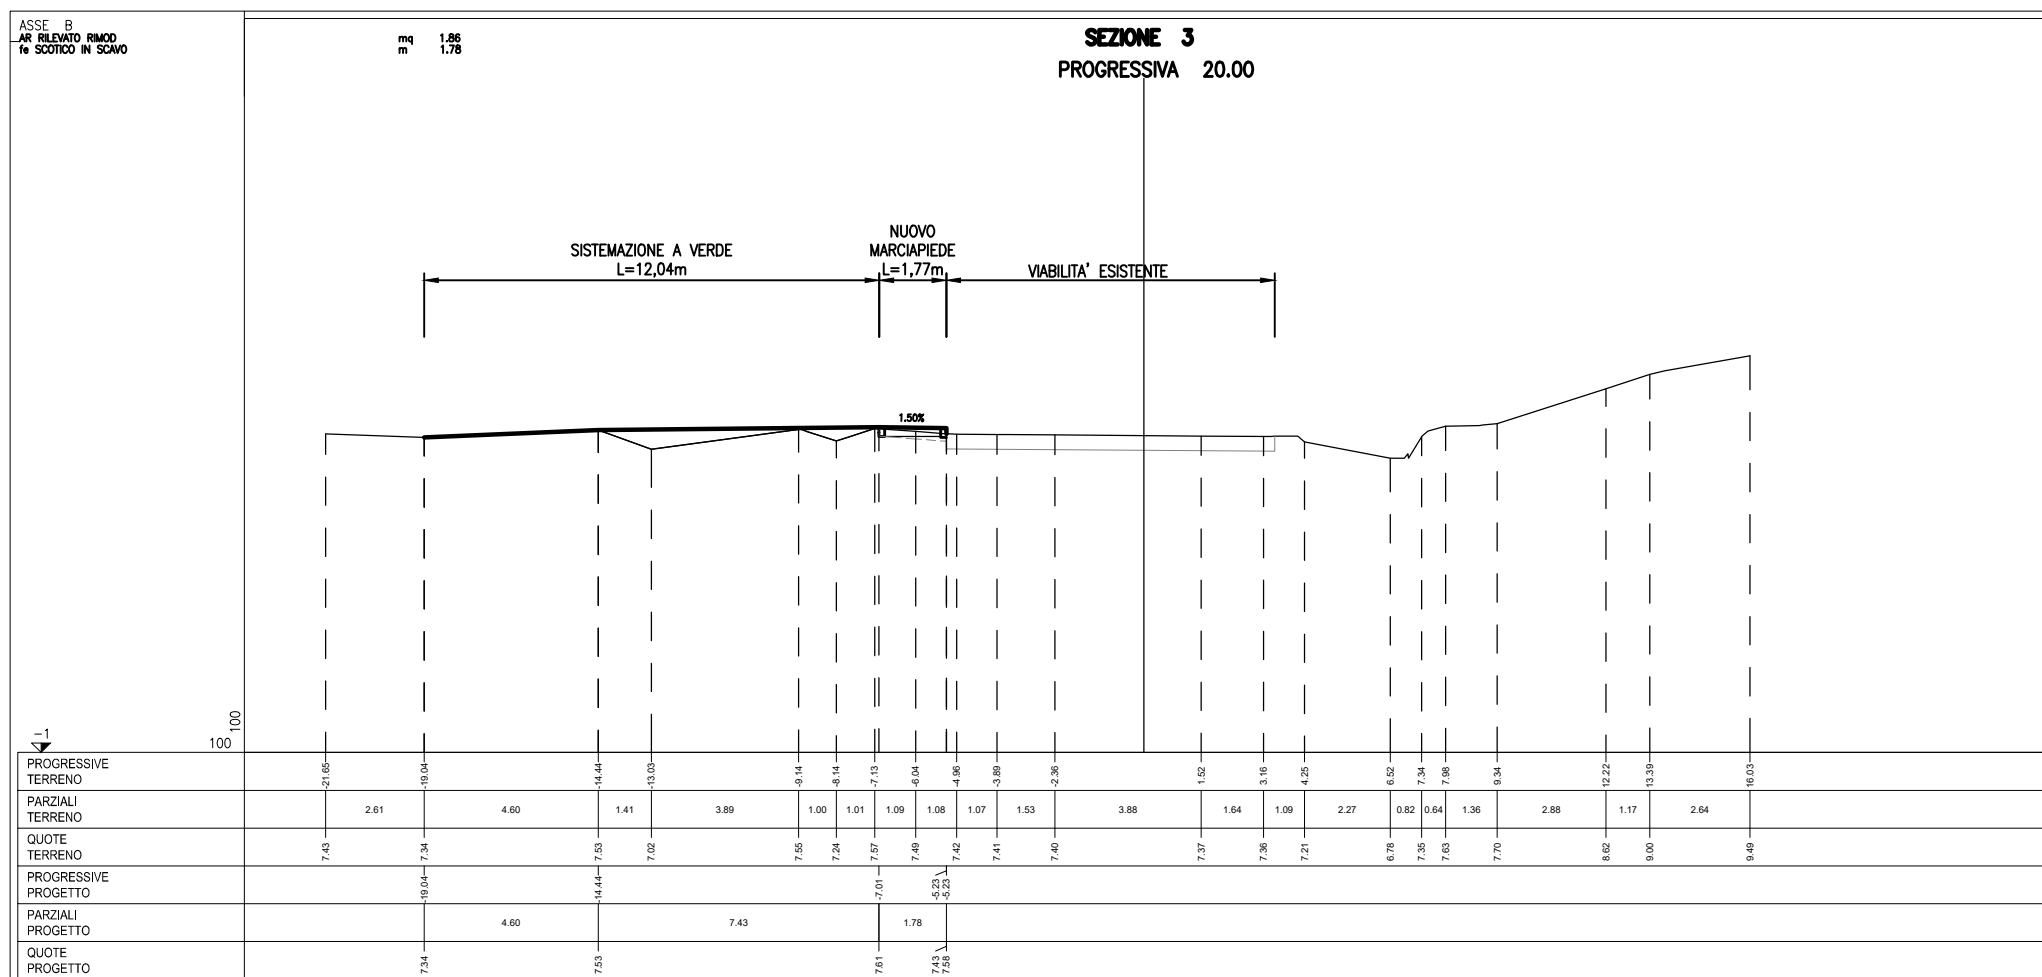
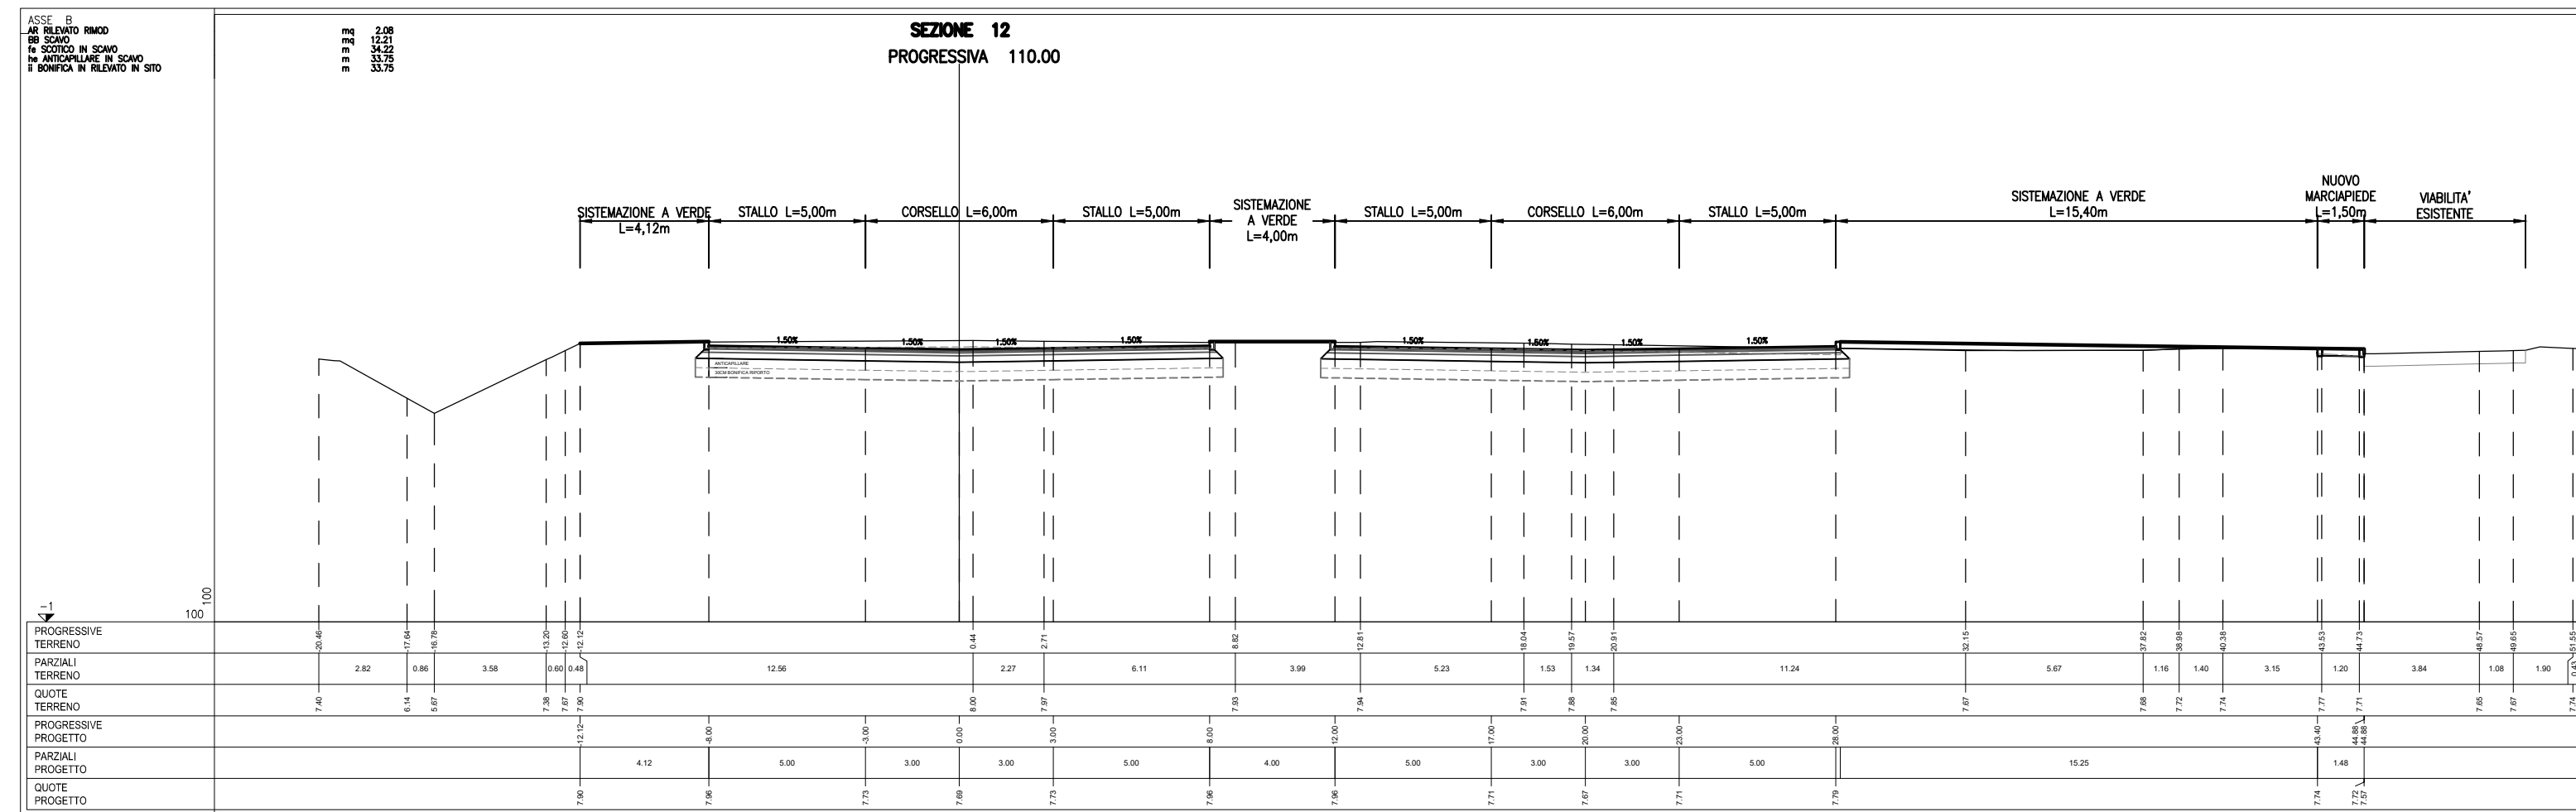
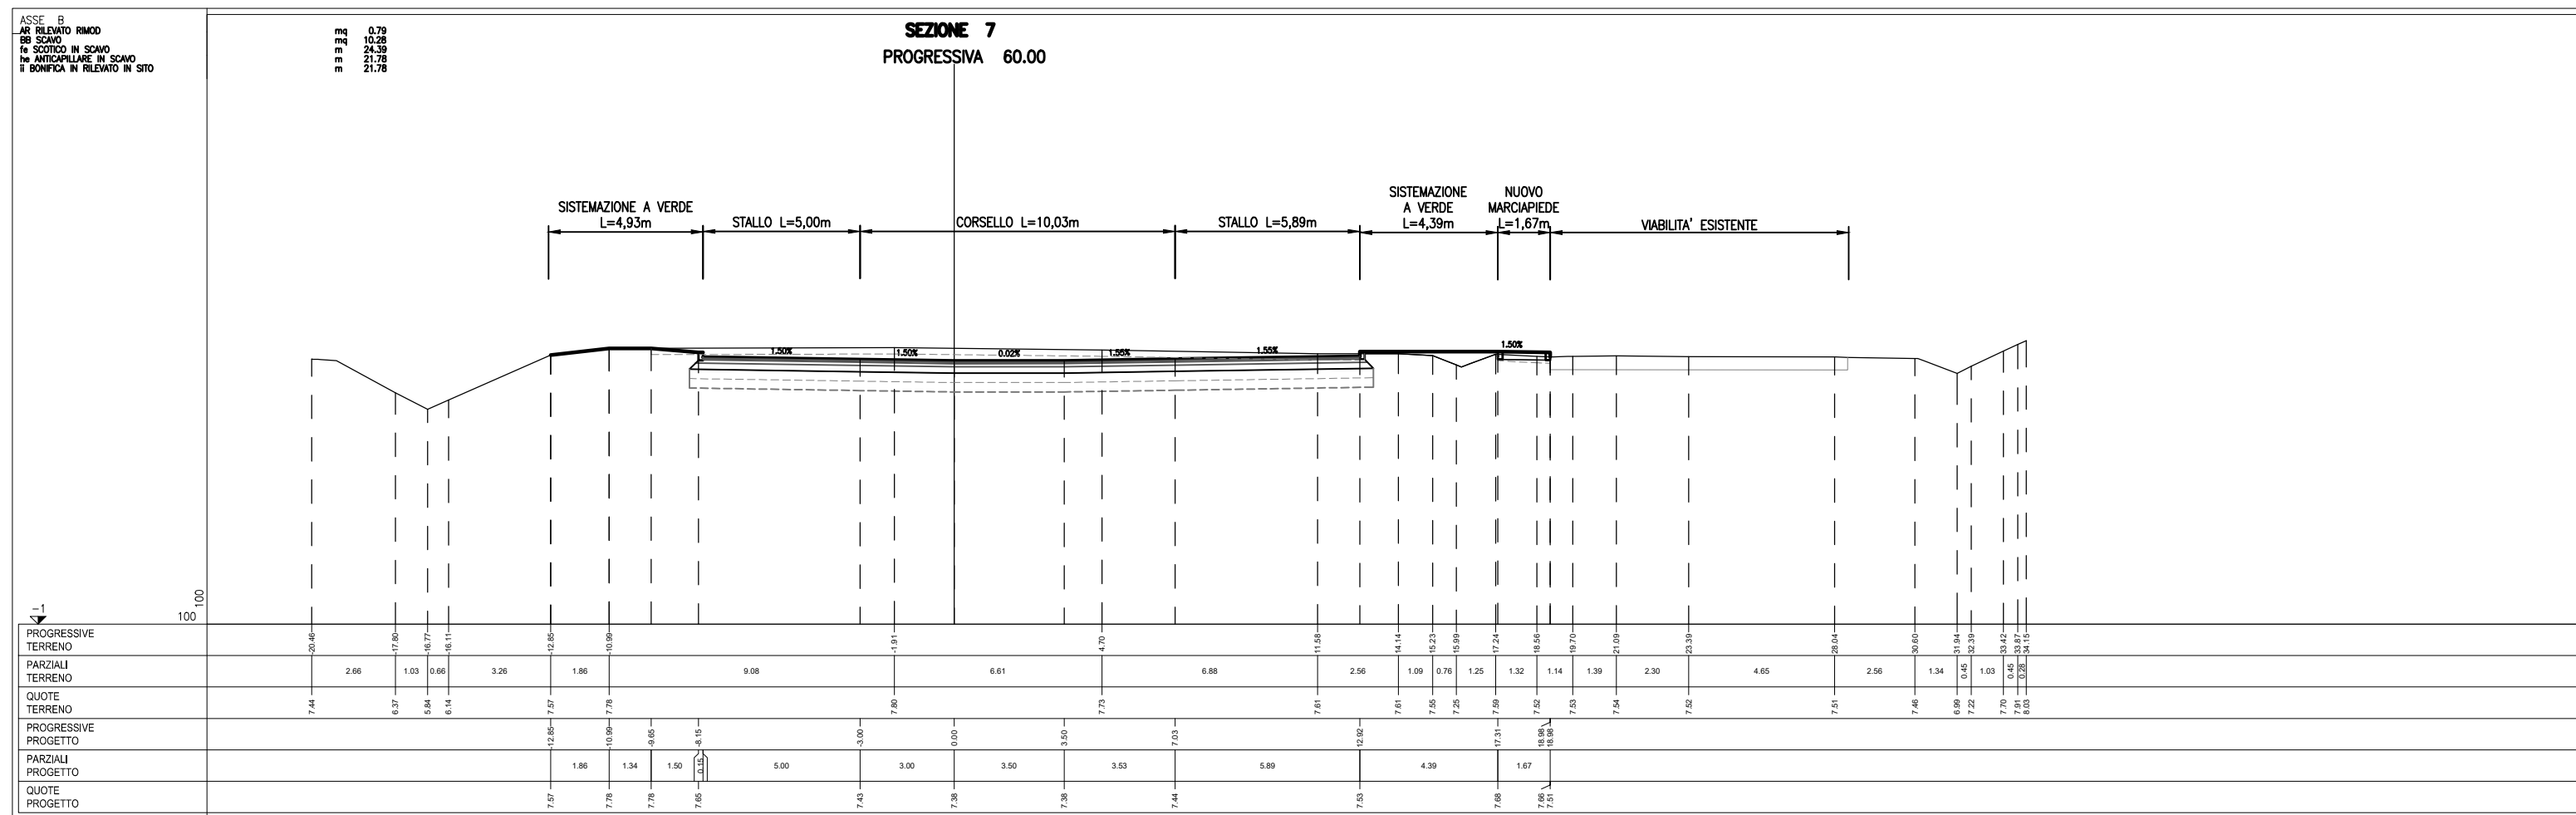


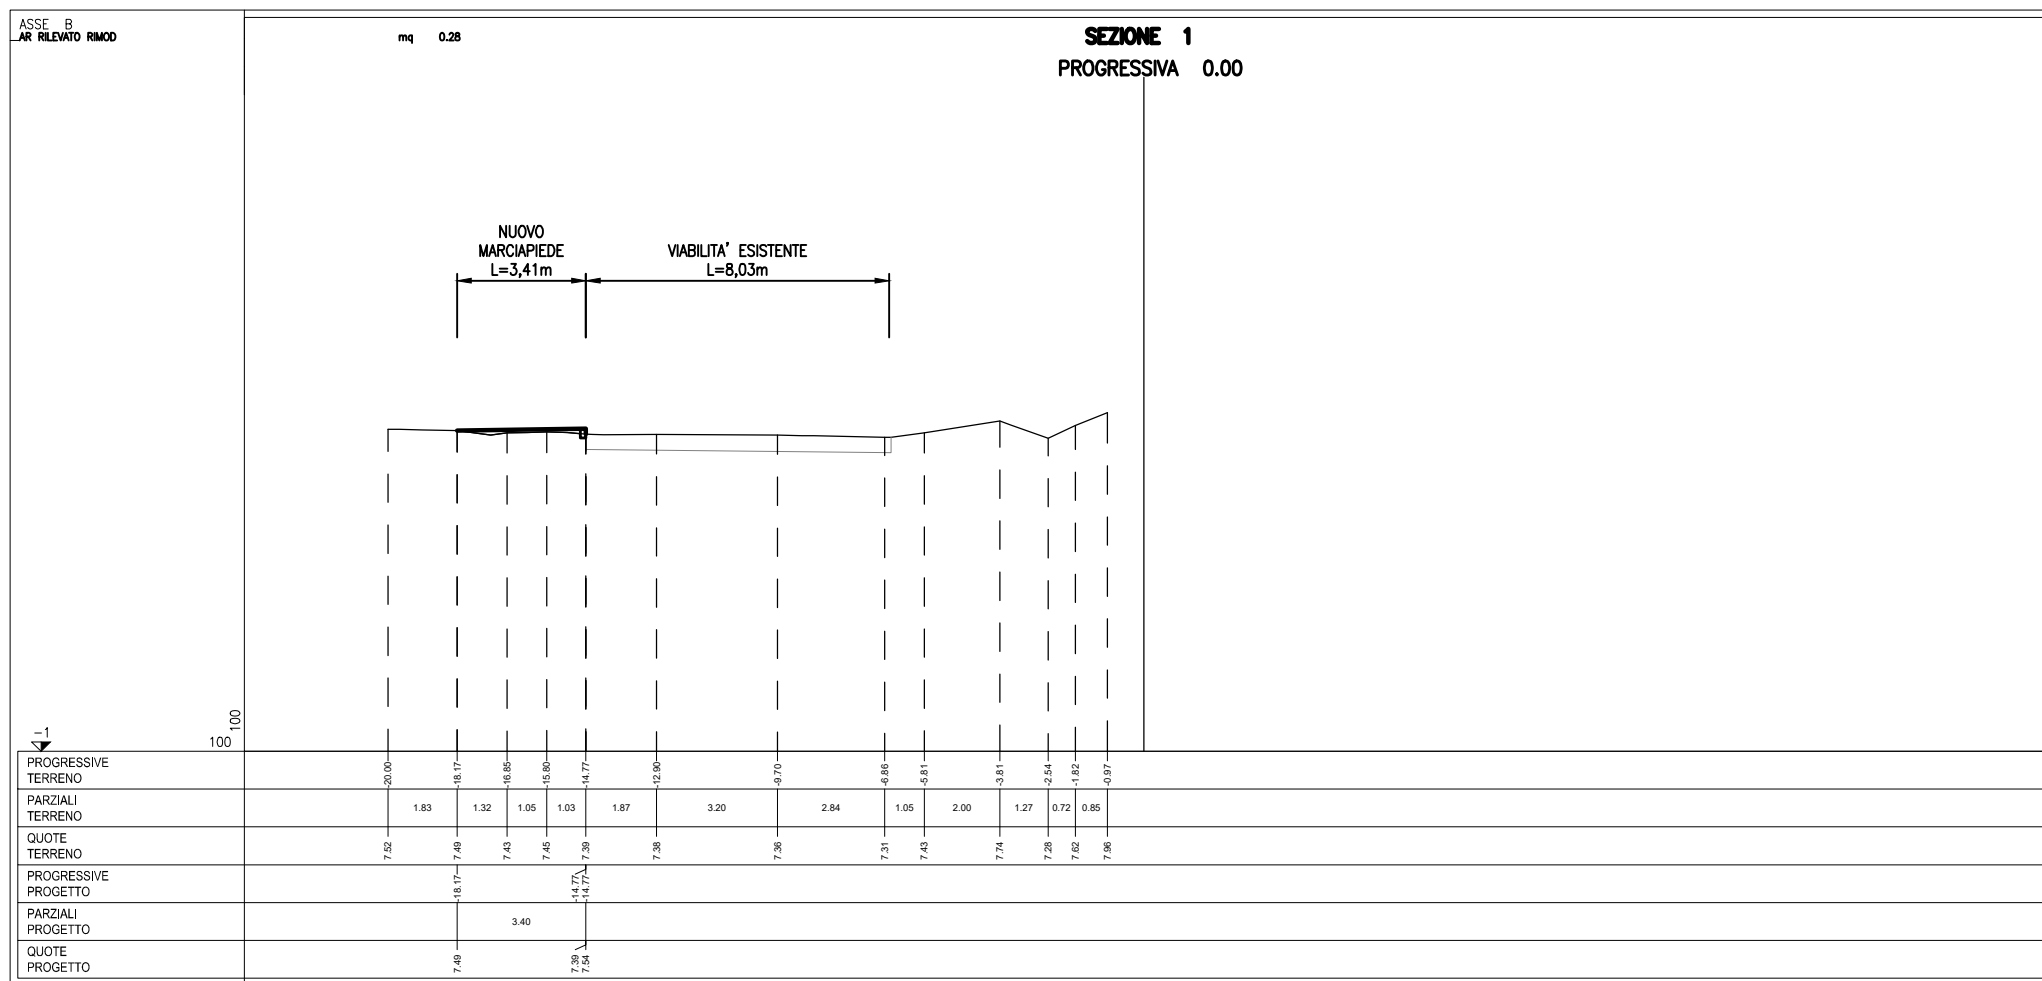

autostrade//per l'italia

AUTOSTRADA (A13) : BOLOGNA-PADOVA

AMPLIAMENTO ALLA TERZA CORSIA
TRATTO : MONSELICE - PADOVA SUD

PROGETTO ESECUTIVO

INTERVENTI PER IL TERRITORIO

PARCHEGGIO DI MONSELICE
Parcheggio

Album sezioni trasversali parcheggio e ramo di accesso

IL PROGETTISTA SPECIALISTICO Ing. Mario Brignoli Ord. Ingeg. Milano N. A28796 Responsabile Studio		IL RESPONSABILE INTEGRAZIONE PRESTAZIONI SPECIALISTICHE Ing. Mario Brignoli Ord. Ingeg. Milano N. A28796		IL DIRETTORE TECNICO Ing. Mario Brignoli Ord. Ingeg. Milano N. A28796 T.A. - Studio	
RIFERIMENTO PROGETTO Codice Commessa 111315		RIFERIMENTO PROGETTO Codice Commessa 0000		RIFERIMENTO ELABORATO Tipo S	
PE		IT		STD	
P02		PK002		6013	
00000		S		-0	
INGEGNERE COORDINATORE Ing. Mario Brignoli Ord. Ingeg. Milano N. A28796		SUPPORTO SPECIALISTICO VERIFICATO		REVISIONE N. data R. data R. data	
TECNE		INGEGNERIA		SCALA 1:500	