

AUTOSTRADA (A13) : BOLOGNA-PADOVA

AMPLIAMENTO ALLA TERZA CORSIA

TRATTO : MONSELICE - PADOVA SUD

PROGETTO ESECUTIVO

ADEGUAMENTO SVINCOLO DI TERME EUGANEE

RAMPA DI USCITA: CARR. BOLOGNA-TERME E.

Sezioni trasversali

Album sezioni trasversali

IL PROGETTISTA SPECIALISTICO

Gianluca Salvatore Spinazzola
Ing. Gianluca Salvatore Spinazzola
Ord. Ingg. Milano N. A26796
Responsabile Strade

IL RESPONSABILE INTEGRAZIONE
PRESTAZIONI SPECIALISTICHE

Mario Brugnoli
Ing. Mario Brugnoli
Ord. Ingg. Roma N. A24308

IL DIRETTORE TECNICO

Gianluca Salvatore Spinazzola
Ing. Gianluca Salvatore Spinazzola
Ord. Ingg. Milano N. A26796
T.A. - Strade

CODICE IDENTIFICATIVO

RIFERIMENTO PROGETTO			RIFERIMENTO DIRETTORIO				RIFERIMENTO ELABORATO				ORDINATORE
Codice Commessa	Lotto, Sub-Prog. Cod. Appalto	Fase	Capitolo	Paragrafo	W B S	Parte d'opera	Tip.	Disciplina	Progressivo	Rev.	
111315	0000	PE	S2	LVB	RS021	00000	S	STD	3641	0	SCALA 1:200

	ENGINEER COORDINATOR:		SUPPORTO SPECIALISTICO:				REVISIONE	
	Ing. Mario Brugnoli Ord. Ingg. Roma N. A24308						n.	data
							0	DICEMBRE 2021
	REDATTO:		VERIFICATO:					

VISTO DEL COMMITTENTE

autostrade//per l'italia

IL RESPONSABILE UNICO DEL PROCEDIMENTO
Ing. Maurizio Torresi

VISTO DEL CONCEDENTE



Ministero delle Infrastrutture e della mobilità sostenibili
DIPARTIMENTO PER LA PROGRAMMAZIONE, LE INFRASTRUTTURE DI TRASPORTO A RETE
E I SISTEMI INFORMATIVI

PROFILO	B
SEZIONE	B-1
PROGRESSIVA	0.00


AA RILEVATO	m ²	0.18
AE ARGINELLO	m ²	0.40
AI RILEVATO A1-A3	m ²	1.46
AZ RINTERRO	m ²	0.91
BA SCAVO	m ²	1.98
CA VEGETALE IN RILEVATO	m ²	0.75
MA FOND NON LEGATA	m ²	0.98
NA FOND LEGATA	m ²	0.98
OA BASE	m ²	0.77
PL BINDER IMBOTTITURA	m ²	0.18
da DEMOLIZIONE PAV	m	1.00
ea FRESATURA	m	3.47
fe SCOTICO IN SCAVO	m	3.05
ie BONIFICA IN SCAVO	m	3.05
la COMPATTAZIONE	m	1.00
If COMPATTAZIONE AMPL	m	3.05
pa BINDER	m	2.78
qf USURA DRENANTE	m	6.25
ta INERBIMENTO	m	3.80

-6

200

200

PROGRESSIVE TERRENO
PARZIALI TERRENO
QUOTE TERRENO
PROGRESSIVE PROGETTO
PARZIALI PROGETTO
QUOTE PROGETTO

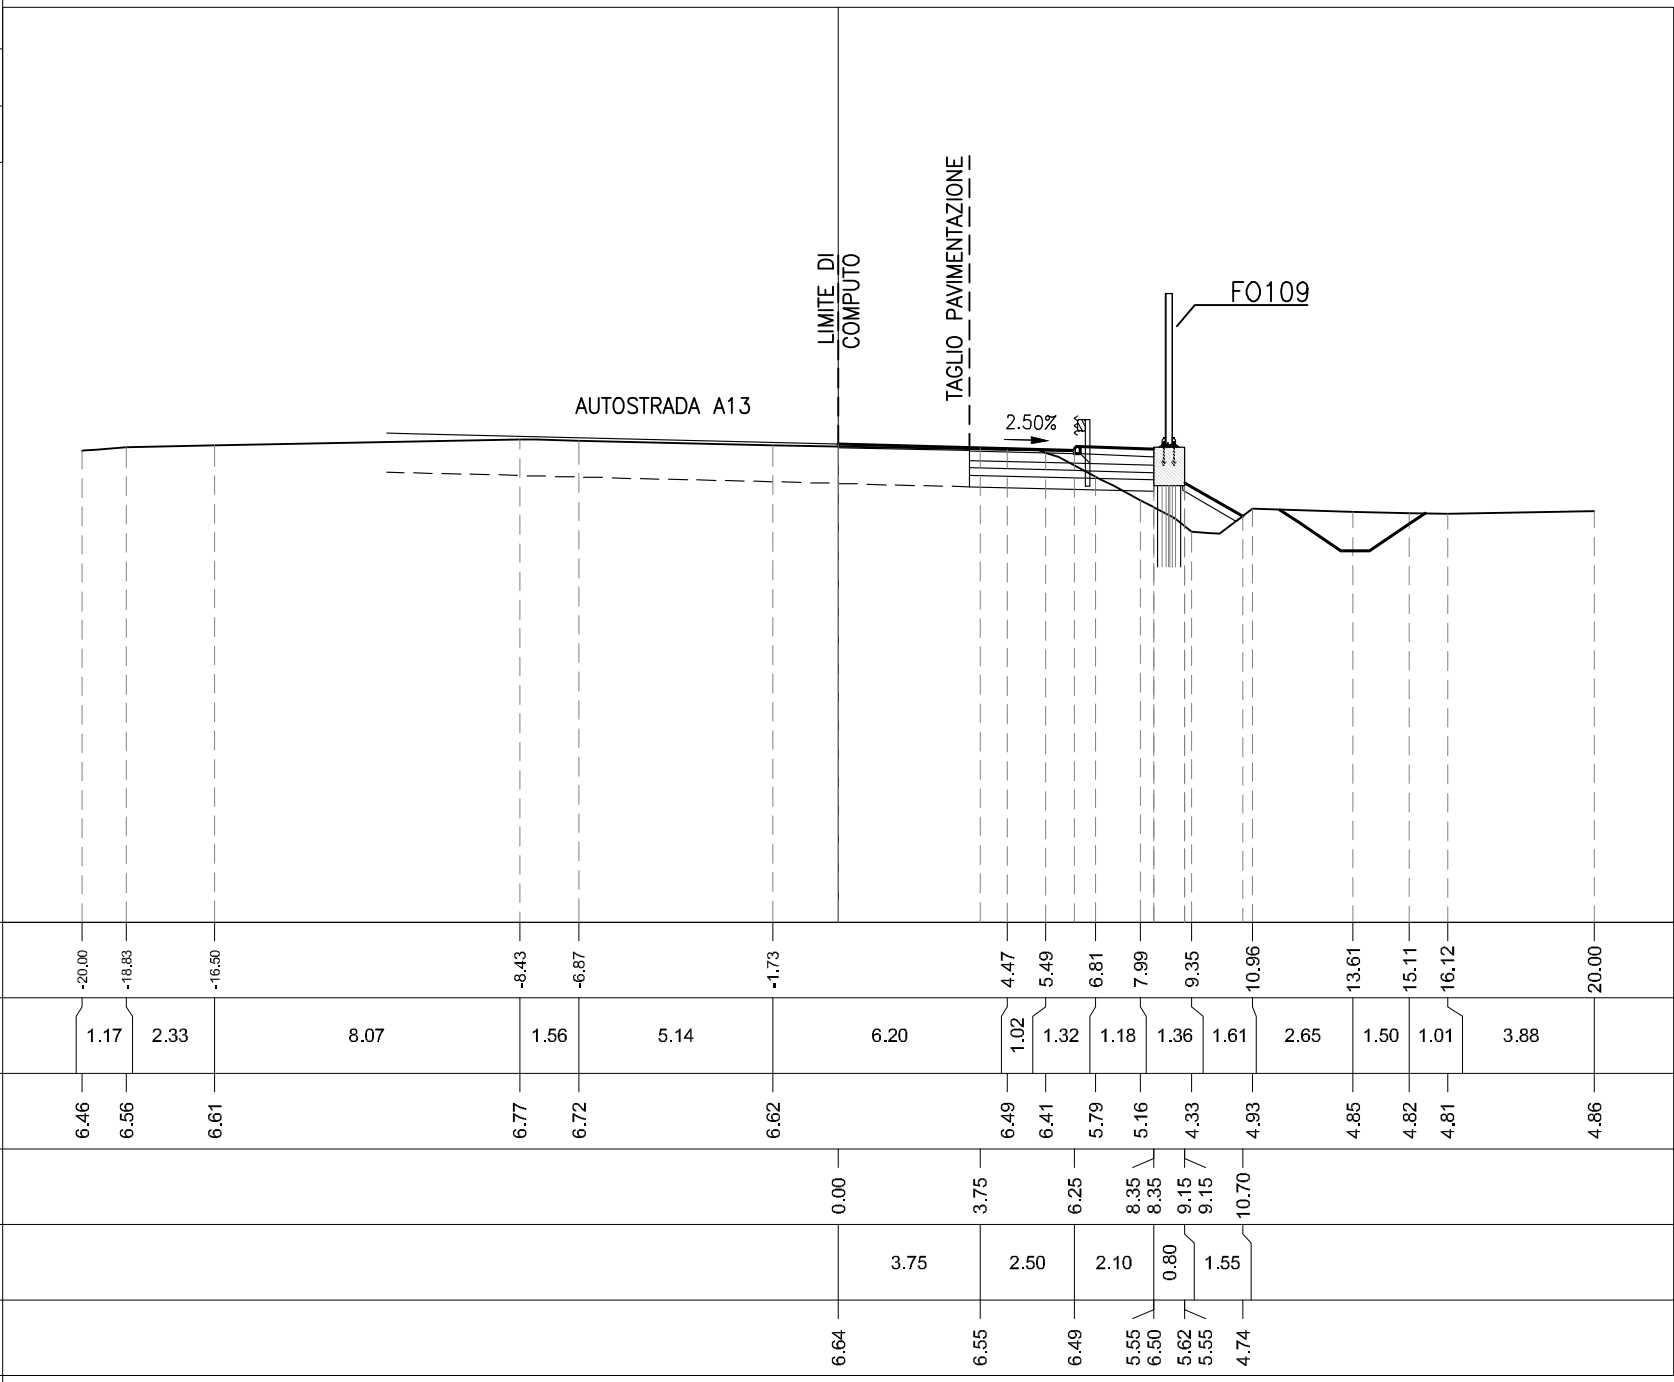


PROFILO	B
SEZIONE	B-2
PROGRESSIVA	25.00

AA RILEVATO	m ²	0.05
AE ARGINELLO	m ²	0.43
AI RILEVATO A1-A3	m ²	1.39
AZ RINTERRO	m ²	1.20
BA SCAVO	m ²	2.33
CA VEGETALE IN RILEVATO	m ²	0.91
MA FOND NON LEGATA	m ²	0.92
NA FOND LEGATA	m ²	1.17
OA BASE	m ²	0.71
PL BINDER IMBOTTITURA	m ²	0.17
da DEMOLIZIONE PAV	m	1.61
ea FRESATURA	m	3.35
fe SCOTICO IN SCAVO	m	2.75
ie BONIFICA IN SCAVO	m	2.75
la COMPATTAZIONE	m	1.61
If COMPATTAZIONE AMPL	m	2.75
pa BINDER	m	2.55
qf USURA DRENANTE	m	5.90
ta INERBIMENTO	m	4.78



200
200

PROGRESSIVE TERRENO
PARZIALI TERRENO
QUOTE TERRENO
PROGRESSIVE PROGETTO
PARZIALI PROGETTO
QUOTE PROGETTO

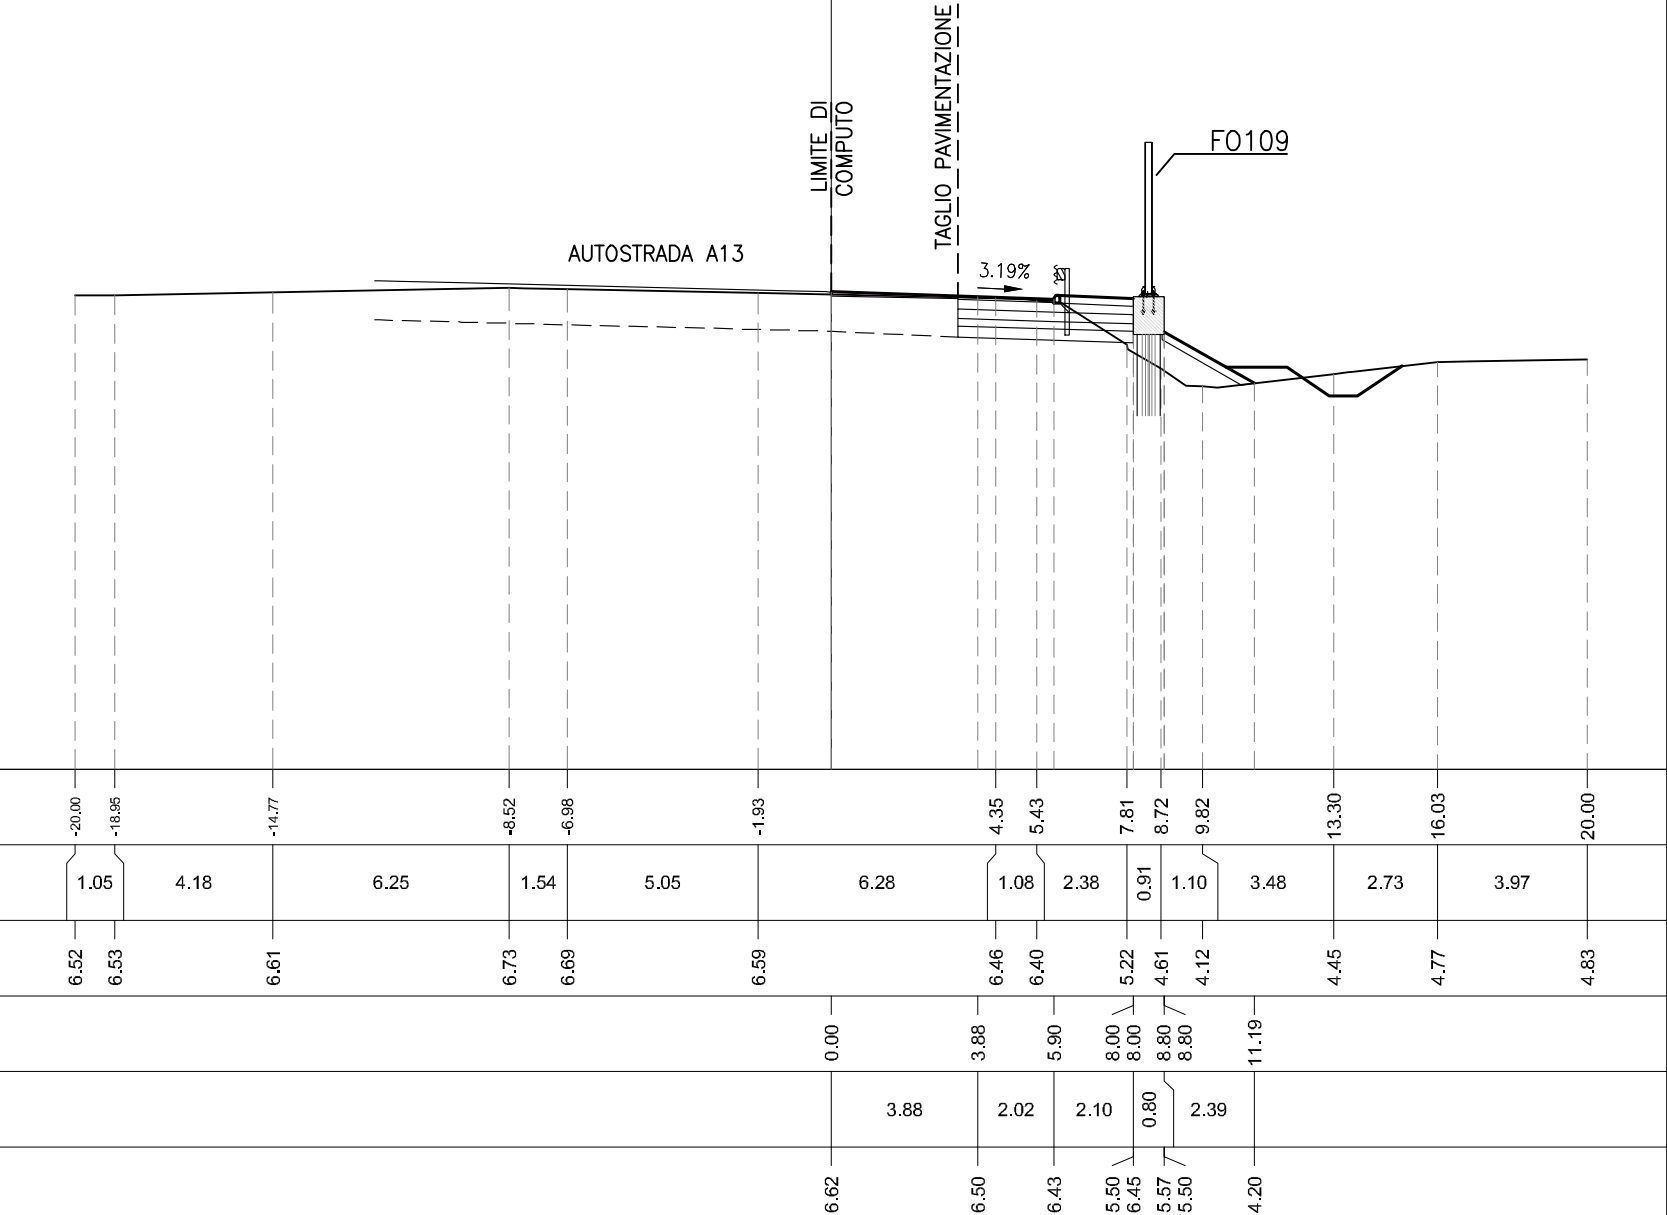

PROFILO	B
SEZIONE	B-3
PROGRESSIVA	50.00


AE	ARGINELLO	m ²	0.44
AI	RILEVATO A1-A3	m ²	1.38
AZ	RINTERRO	m ²	0.61
BA	SCAVO	m ²	2.30
CA	VEGETALE IN RILEVATO	m ²	0.88
MA	FOND NON LEGATA	m ²	0.93
NA	FOND LEGATA	m ²	0.91
OA	BASE	m ²	0.70
PL	BINDER IMBOTTITURA	m ²	0.14
da	DEMOLIZIONE PAV	m	1.75
ea	FRESATURA	m	3.01
fe	SCOTICO IN SCAVO	m	2.84
ie	BONIFICA IN SCAVO	m	2.84
la	COMPATTAZIONE	m	1.75
lf	COMPATTAZIONE AMPL	m	2.84
pa	BINDER	m	2.49
qf	USURA DRENANTE	m	5.50
ta	INERBIMENTO	m	4.67

-6

200

200


PROGRESSIVE TERRENO	
PARZIALI TERRENO	
QUOTE TERRENO	
PROGRESSIVE PROGETTO	
PARZIALI PROGETTO	
QUOTE PROGETTO	

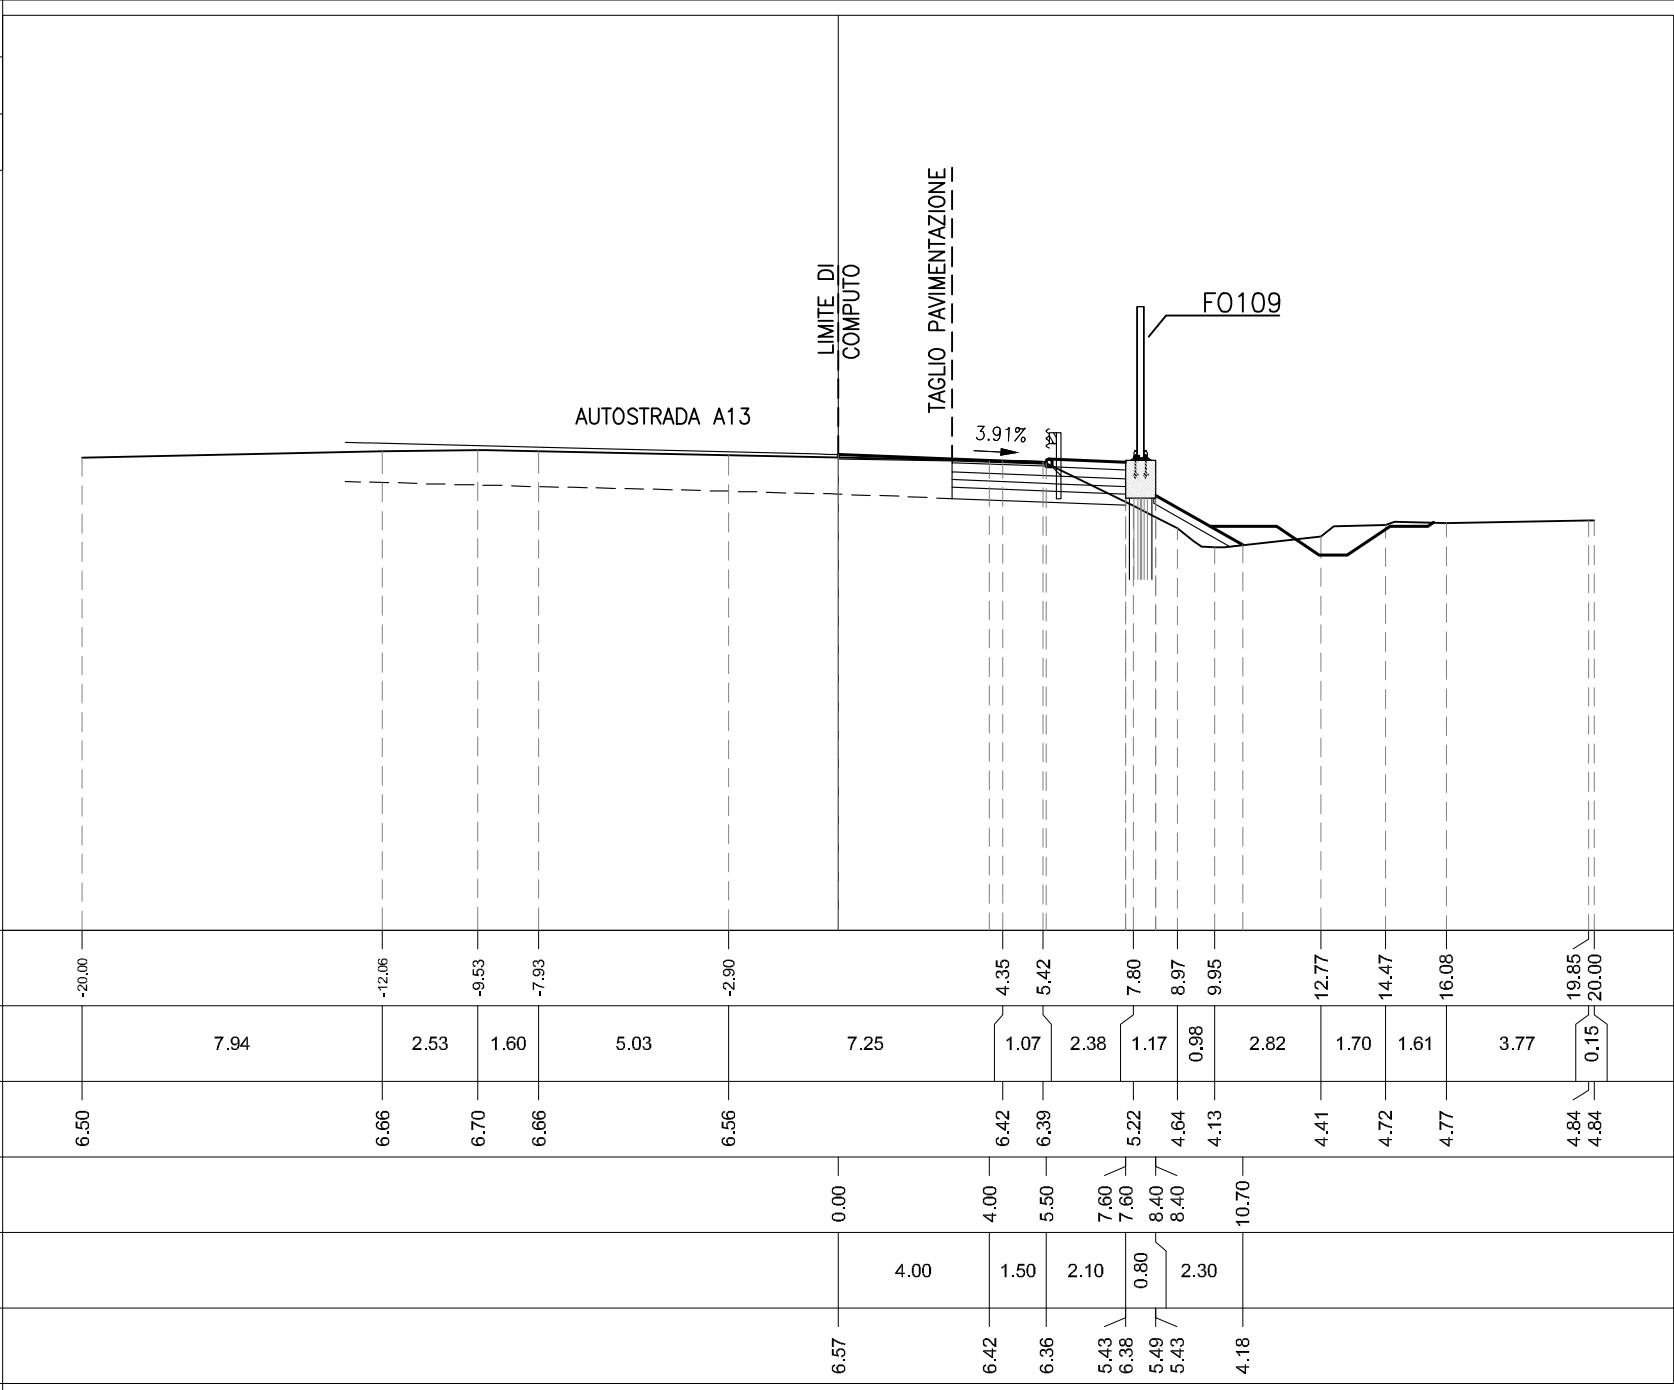

PROFILO	B
SEZIONE	B-4
PROGRESSIVA	75.00

AE	ARGINELLO	m ²	0.46
AI	RILEVATO A1-A3	m ²	1.38
AZ	RINTERRO	m ²	0.73
BA	SCAVO	m ²	2.51
CA	VEGETALE IN RILEVATO	m ²	0.69
MA	FOND NON LEGATA	m ²	0.91
NA	FOND LEGATA	m ²	0.92
OA	BASE	m ²	0.70
PL	BINDER IMBOTTITURA	m ²	0.18
da	DEMOLIZIONE PAV	m	1.75
ea	FRESATURA	m	3.00
fe	SCOTICO IN SCAVO	m	2.85
ie	BONIFICA IN SCAVO	m	2.85
la	COMPATTAZIONE	m	1.75
If	COMPATTAZIONE AMPL	m	2.85
pa	BINDER	m	2.50
qf	USURA DRENANTE	m	5.51
ta	INERBIMENTO	m	4.04

PROGRESSIVE TERRENO	-20.00	-15.44	-12.28	-10.64		-3.09	0.36	3.31	4.34	5.41	6.91	8.23	9.05	10.24	11.53	12.65	15.48	16.65	20.00
PARZIALI TERRENO		4.56	3.16	1.64	7.55	3.45	2.95	1.03	1.07	1.50	1.32	0.82	1.19	1.29	1.12	2.83	1.17	3.35	
QUOTE TERRENO	6.54	6.62	6.68	6.64		6.47	6.39	6.34	6.32	6.32	5.60	4.85	4.21	4.49	4.89	4.89	4.87	4.87	4.92
PROGRESSIVE PROGETTO							0.00	4.00	5.50	7.60	7.60	8.40	8.40	10.14					
PARZIALI PROGETTO							4.00	1.50	2.10	0.80	1.74								
QUOTE PROGETTO							6.50	6.31	6.24	6.26	5.31	5.38	5.31	4.38					

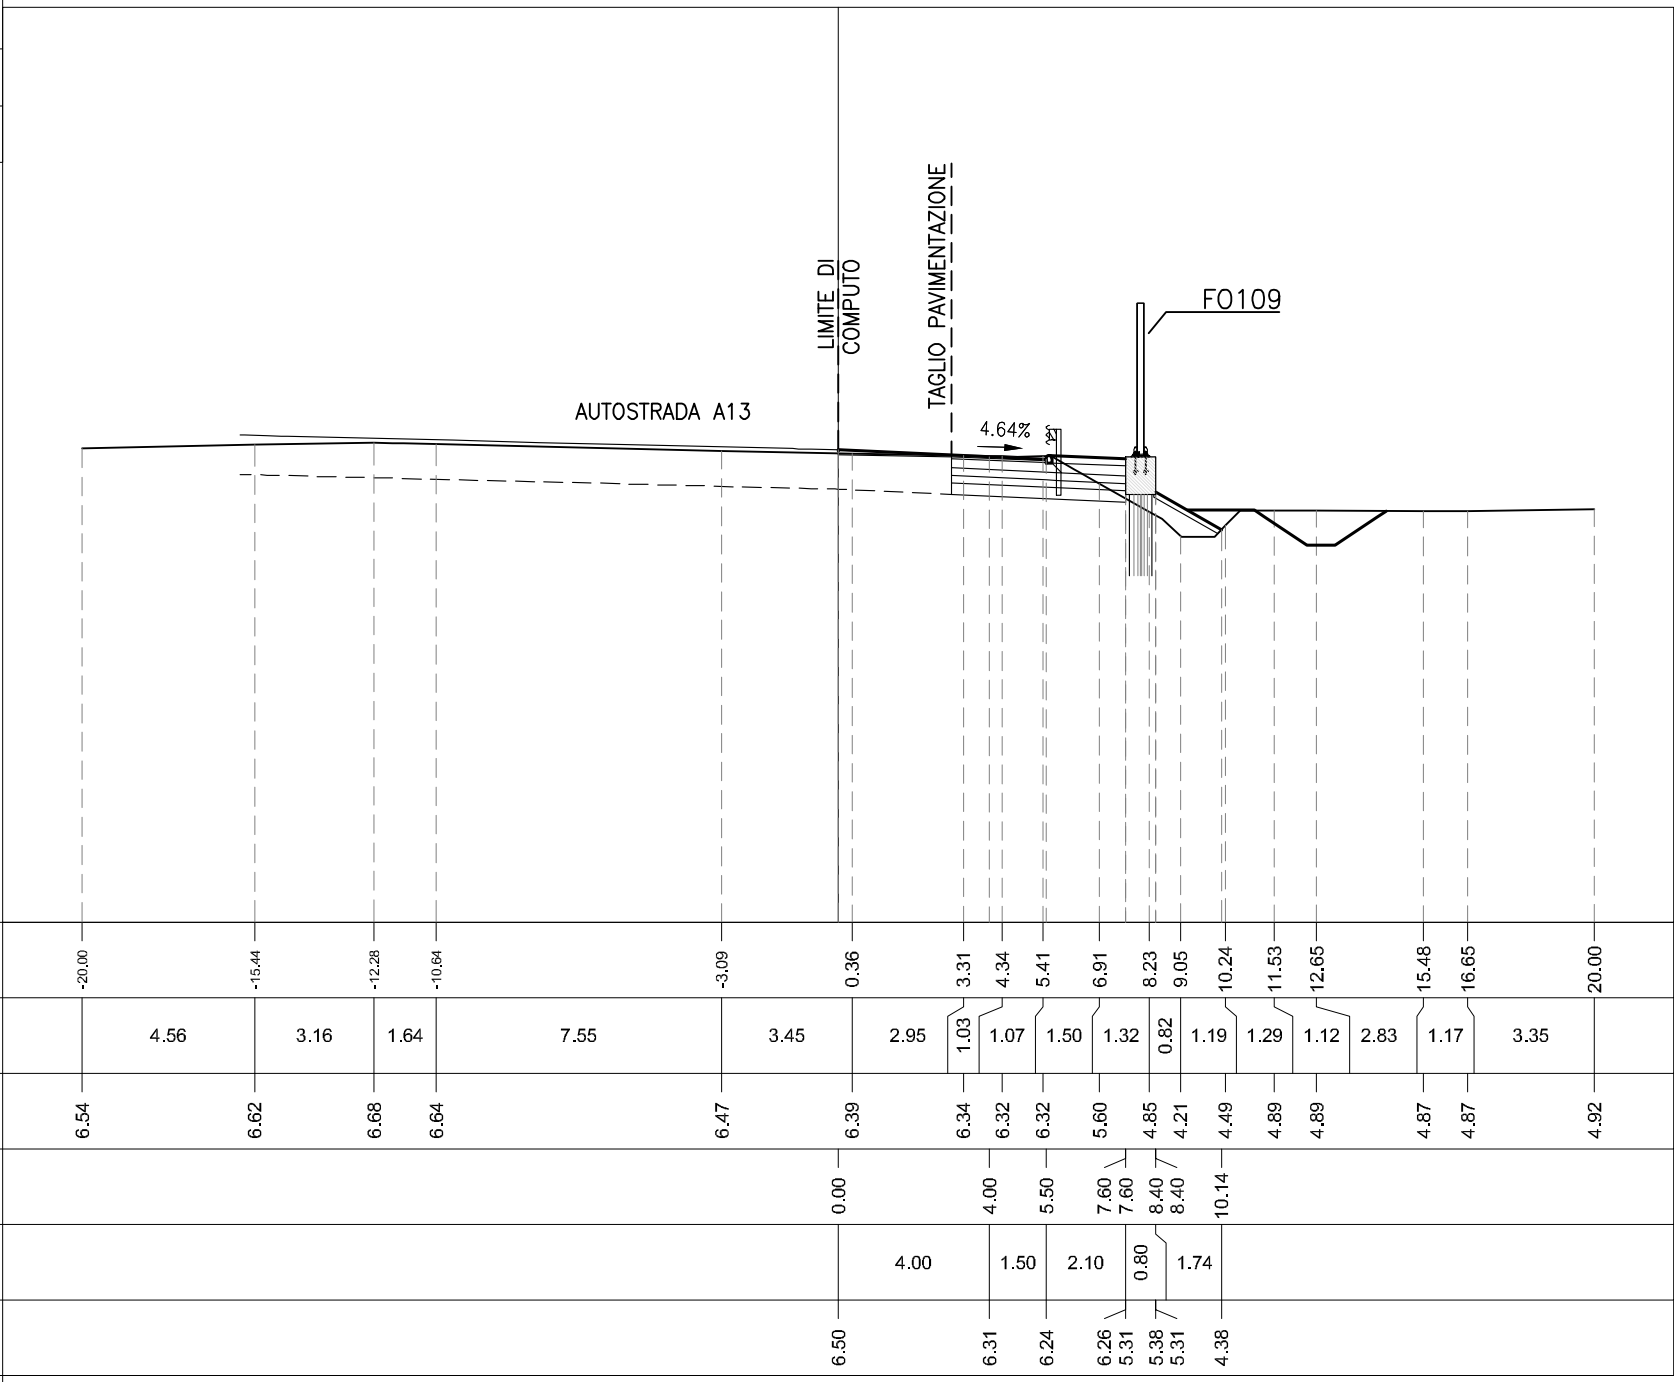

PROFILO	B
SEZIONE	B-5
PROGRESSIVA	86.99


AE	ARGINELLO	m ²	0.48
AI	RILEVATO A1-A3	m ²	1.38
AZ	RINTERRO	m ²	0.48
BA	SCAVO	m ²	2.74
CA	VEGETALE IN RILEVATO	m ²	0.64
MA	FOND NON LEGATA	m ²	0.93
NA	FOND LEGATA	m ²	0.91
OA	BASE	m ²	0.69
PL	BINDER IMBOTTITURA	m ²	0.29
da	DEMOLIZIONE PAV	m	1.54
ea	FRESATURA	m	3.00
fe	SCOTICO IN SCAVO	m	3.06
ie	BONIFICA IN SCAVO	m	3.06
la	COMPATTAZIONE	m	1.54
lf	COMPATTAZIONE AMPL	m	3.06
pa	BINDER	m	2.50
qf	USURA DRENANTE	m	5.51
ta	INERBIMENTO	m	3.89

-6

200

200

PROGRESSIVE TERRENO
PARZIALI TERRENO
QUOTE TERRENO
PROGRESSIVE PROGETTO
PARZIALI PROGETTO
QUOTE PROGETTO

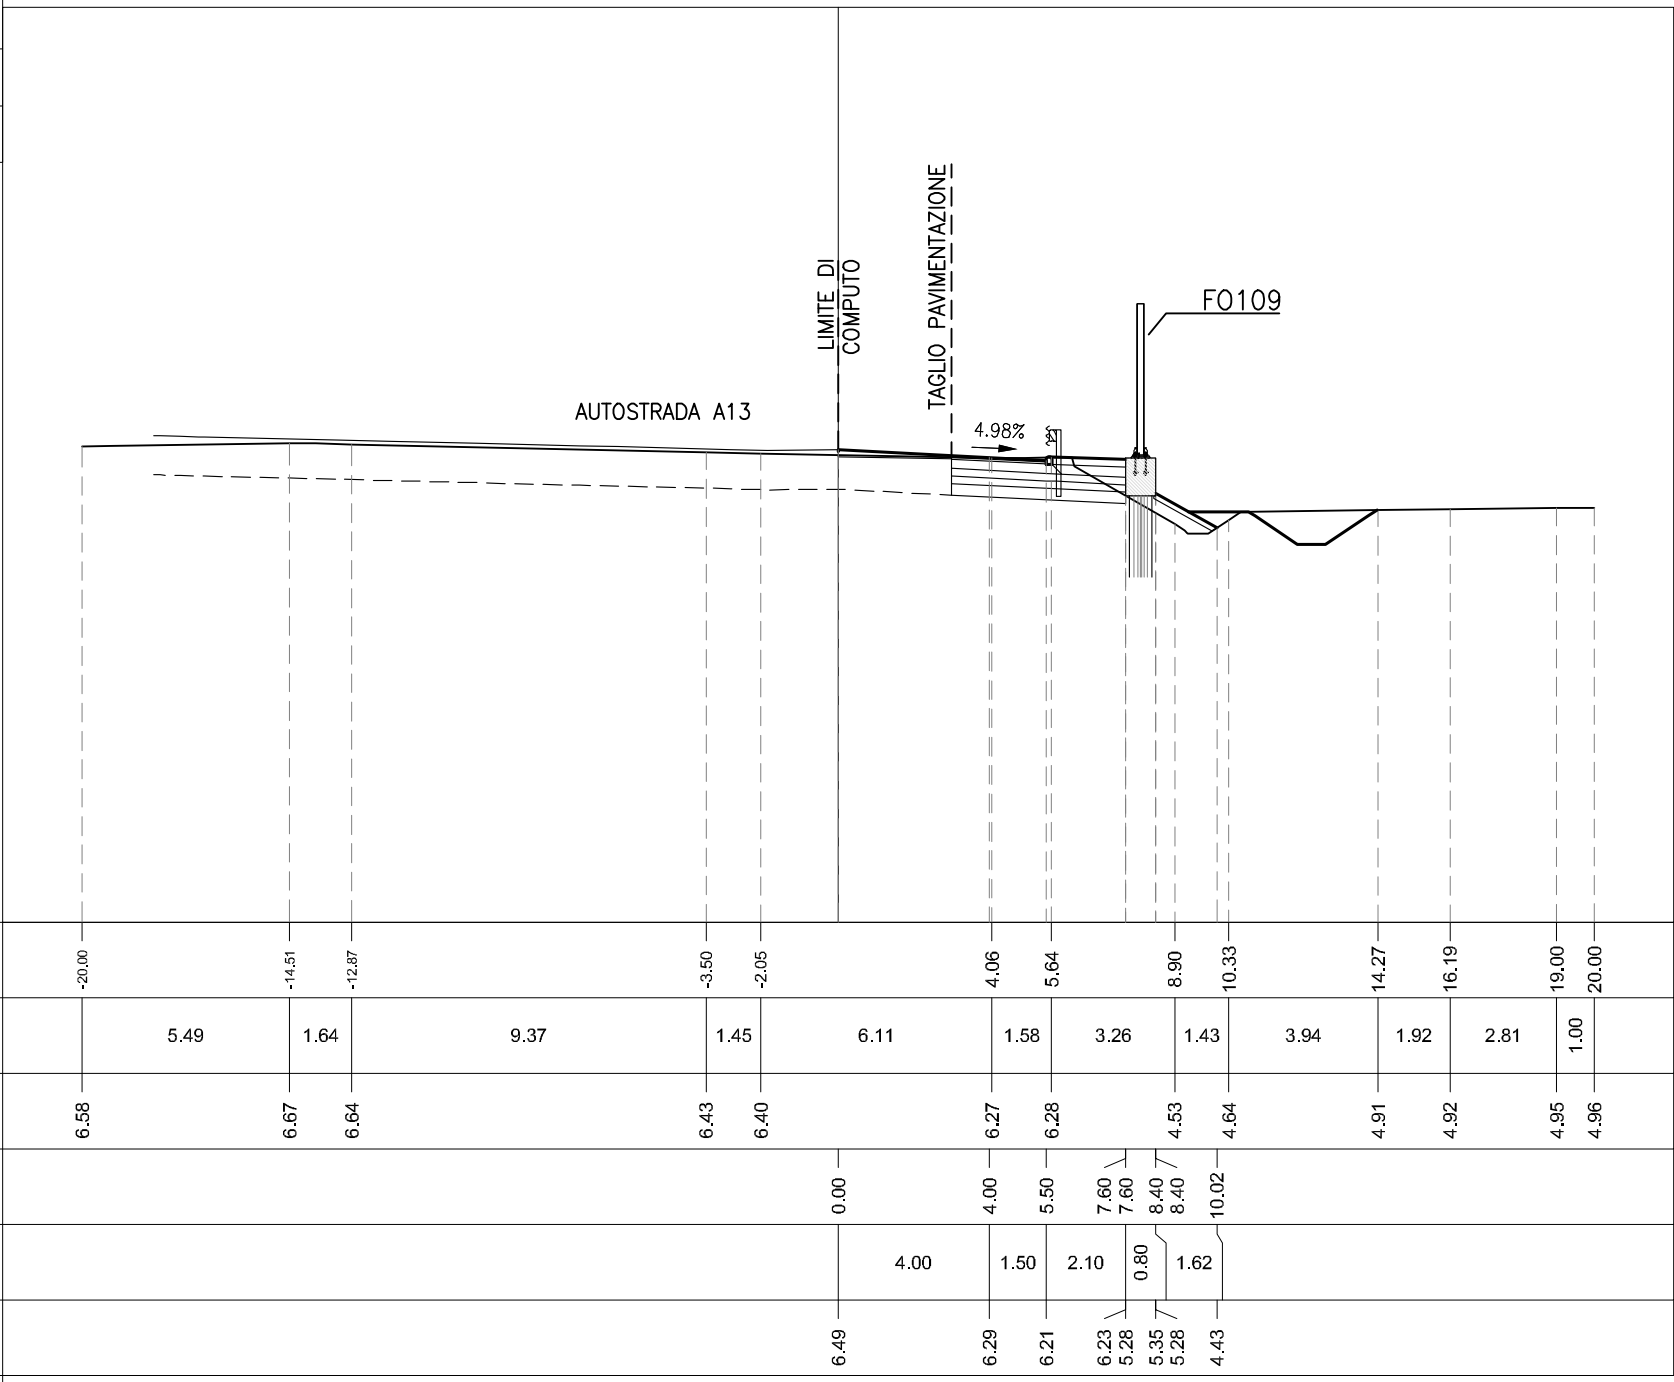


PROFILO	B
SEZIONE	B-5bis
PROGRESSIVA	86.99

AE	ARGINELLO	m ²	0.48
AI	RILEVATO A1-A3	m ²	1.38
AZ	RINTERRO	m ²	0.49
BA	SCAVO	m ²	2.74
CA	VEGETALE IN RILEVATO	m ²	0.64
MA	FOND NON LEGATA	m ²	0.92
NA	FOND LEGATA	m ²	0.92
OA	BASE	m ²	0.69
PL	BINDER IMBOTTITURA	m ²	0.29
da	DEMOLIZIONE PAV	m	1.54
ea	FRESATURA	m	3.00
fe	SCOTICO IN SCAVO	m	3.11
ie	BONIFICA IN SCAVO	m	3.06
la	COMPATTAZIONE	m	1.54
If	COMPATTAZIONE AMPL	m	3.06
pa	BINDER	m	2.50
qa	USURA	m	5.50
ta	INERBIMENTO	m	3.89



200
200

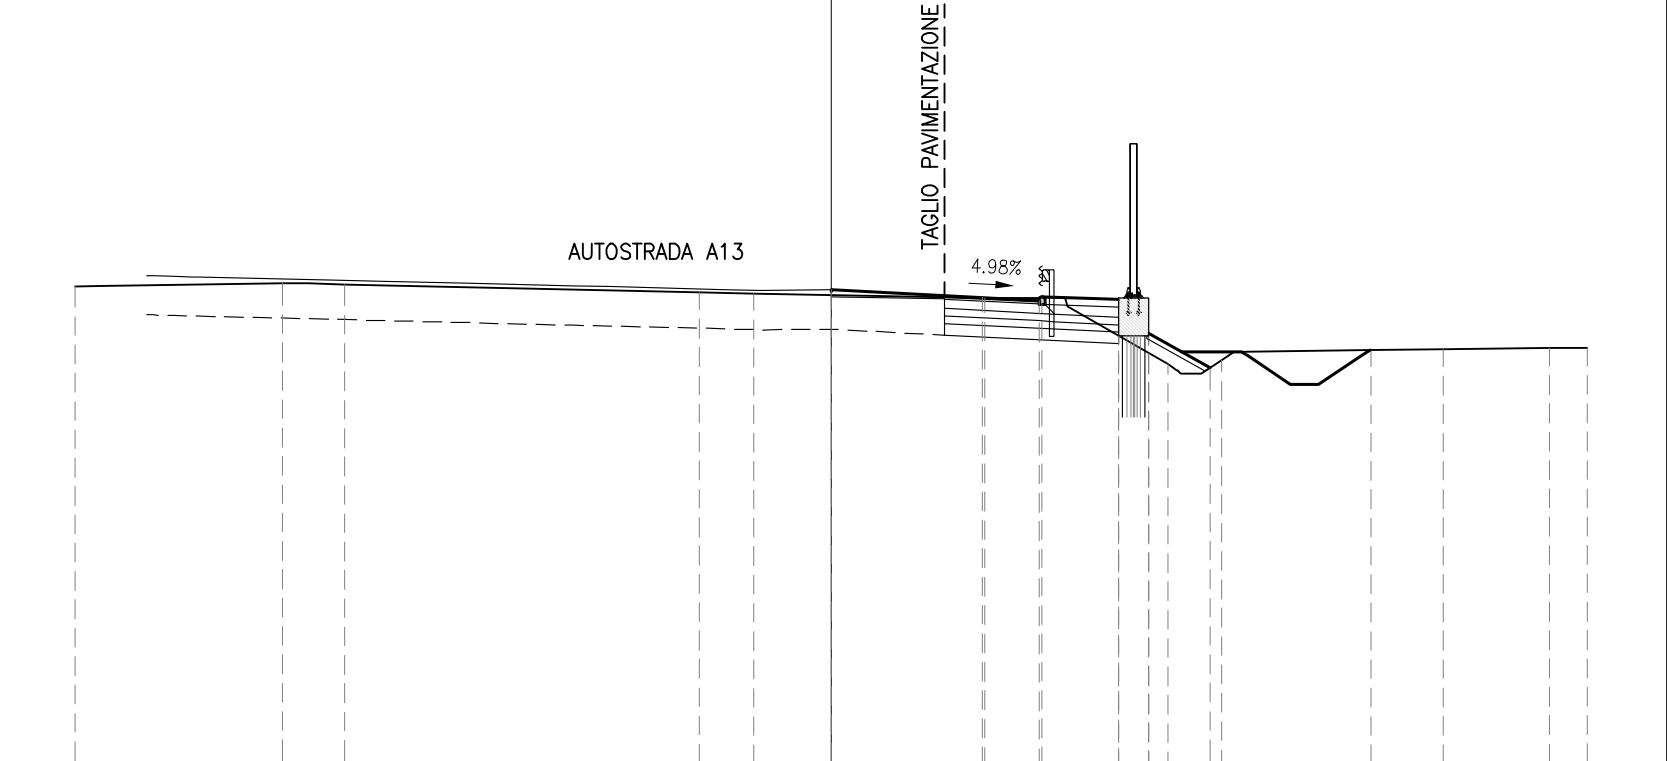


PROGRESSIVE TERRENO	-20.00	-14.51	-12.87	-3.49	-2.05	4.06	5.57	8.90	10.33	14.27	16.19	19.00	20.00
PARZIALI TERRENO	5.49	1.64	9.38	1.44	6.11	1.51	3.33	1.43	3.94	1.92	2.81	1.00	
QUOTE TERRENO	6.58	6.67	6.64	6.43	6.40	6.27	6.28	4.53	4.64	4.91	4.92	4.95	4.96
PROGRESSIVE PROGETTO					0.00	4.00	5.50	7.60	7.60	8.40	8.40	10.02	
PARZIALI PROGETTO					4.00	1.50	2.10	0.80	1.62				
QUOTE PROGETTO					6.49	6.29	6.21	5.28	6.23	5.35	5.28	4.43	

PROFILO	B
SEZIONE	B-6
PROGRESSIVA	100.00

AE	ARGINELLO	m ²	1.78
AI	RILEVATO A1-A3	m ²	1.38
AZ	RINTERRO	m ²	0.05
BA	SCAVO	m ²	4.14
CA	VEGETALE IN RILEVATO	m ²	1.01
MA	FOND NON LEGATA	m ²	0.91
NA	FOND LEGATA	m ²	0.93
OA	BASE	m ²	0.69
PL	BINDER IMBOTTITURA	m ²	0.61
da	DEMOLIZIONE PAV	m	1.22
ea	FRESATURA	m	3.50
fe	SCOTICO IN SCAVO	m	3.38
ie	BONIFICA IN SCAVO	m	3.38
la	COMPATTAZIONE	m	1.22
If	COMPATTAZIONE AMPL	m	3.38
pa	BINDER	m	2.50
qa	USURA	m	6.00
ta	INERBIMENTO	m	6.06

PROGRESSIVE TERRENO	-20.00	-17.87	-16.22	-12.18	-10.98	-5.36	-3.28	-1.81	2.96	4.22	5.63	8.98	10.06	11.34	13.72	16.67	18.26	20.00
PARZIALI TERRENO	2.13	1.65	4.04	1.20	5.62	2.08	1.47	4.77	1.26	1.41	3.35	1.08	1.28	2.38	2.95	1.59	1.74	
QUOTE TERRENO	6.62	6.66	6.63	6.54	6.52	6.40	6.36	6.40	6.36	6.35	6.35	4.92	4.40	4.93	4.92	4.91	4.92	4.94
PROGRESSIVE PROGETTO									4.00	5.50	7.60	8.40	10.28					
PARZIALI PROGETTO									1.50	2.10	0.80	1.88						
QUOTE PROGETTO									6.41	6.33	6.35	5.40	4.39					

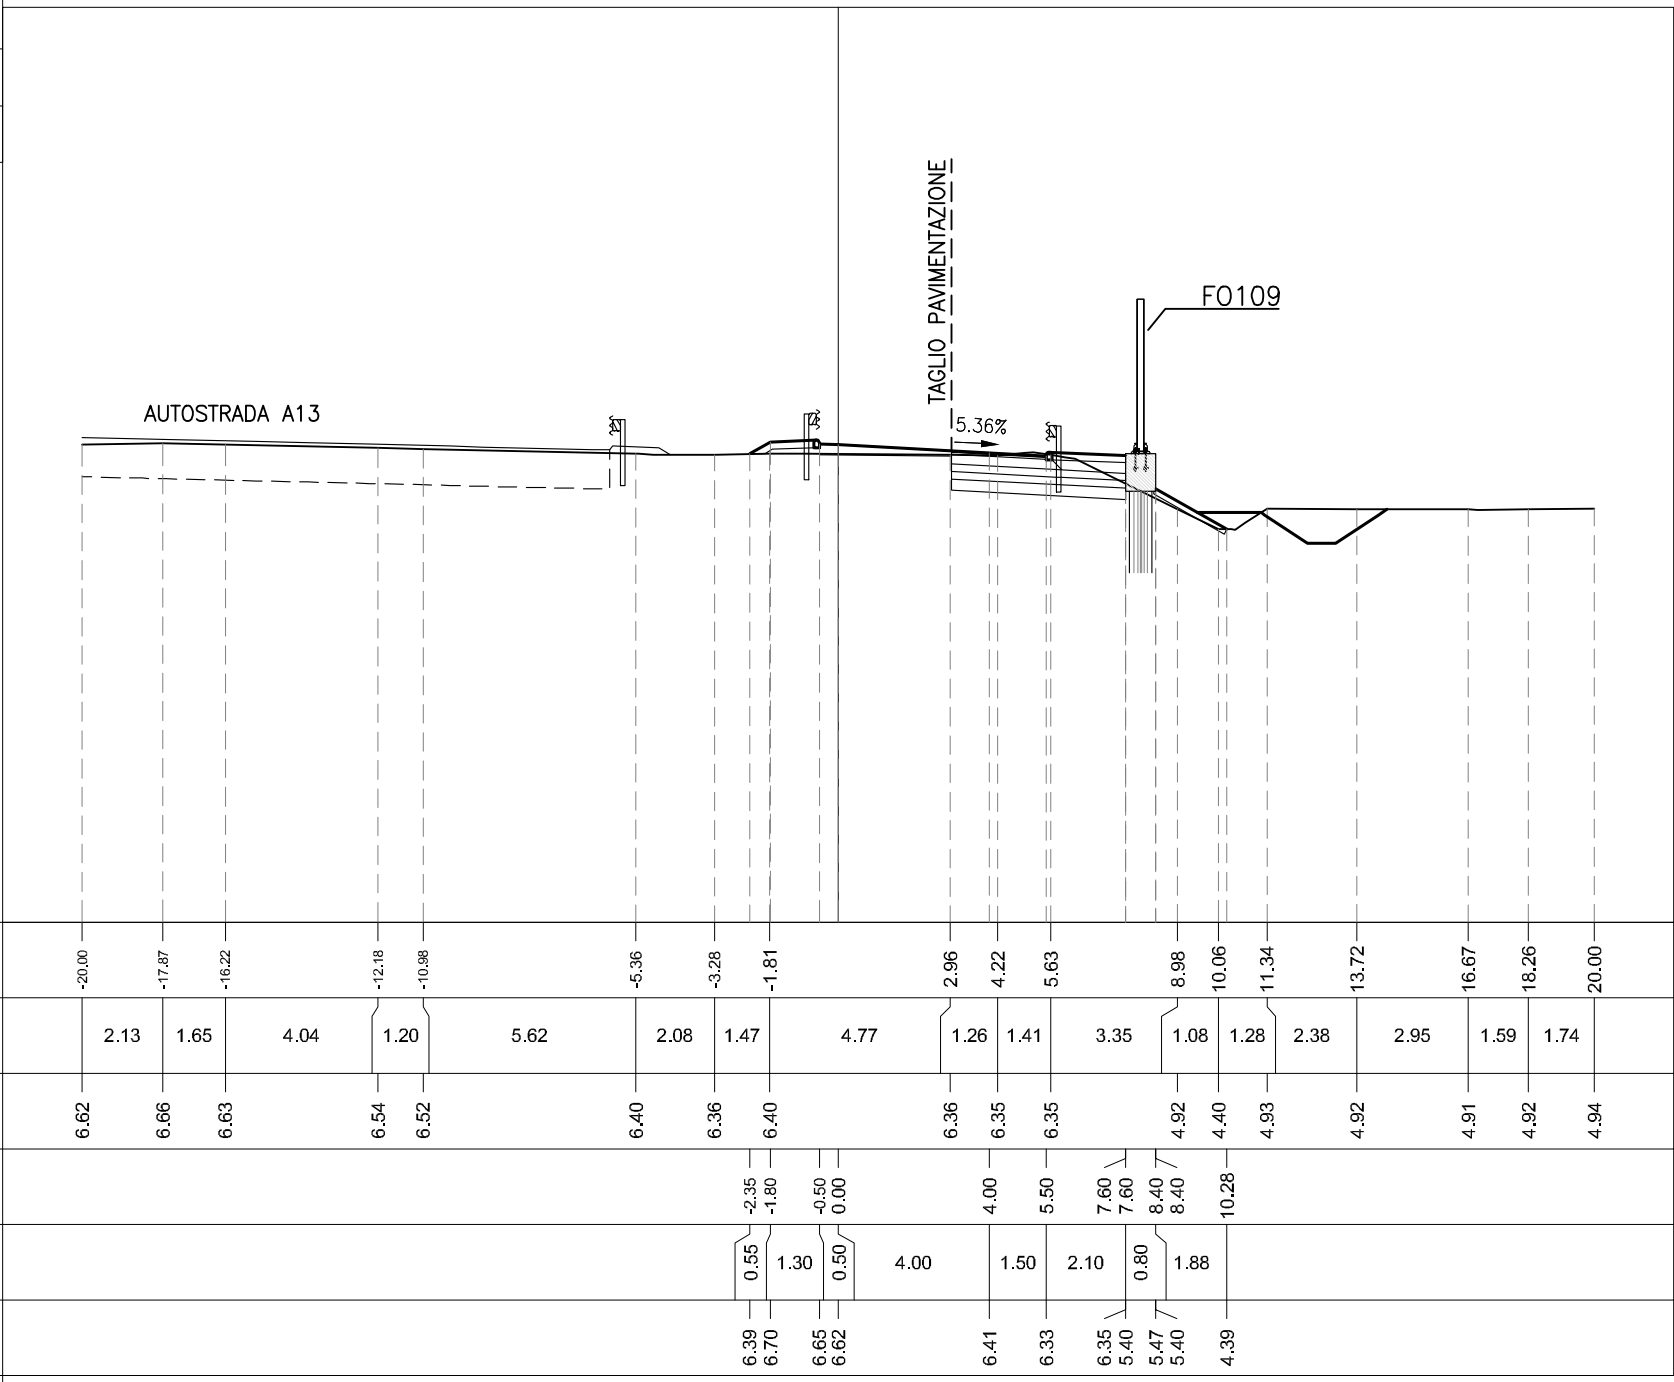


PROFILO	B
SEZIONE	B-7
PROGRESSIVA	125.00

AE ARGINELLO	m ²	2.12
AI RILEVATO A1-A3	m ²	1.38
BA SCAVO	m ²	3.04
CA VEGETALE IN RILEVATO	m ²	2.33
MA FOND NON LEGATA	m ²	0.91
NA FOND LEGATA	m ²	0.92
OA BASE	m ²	0.69
PL BINDER IMBOTTITURA	m ²	0.03
da DEMOLIZIONE PAV	m	2.13
ea FRESATURA	m	2.74
fe SCOTICO IN SCAVO	m	2.47
ie BONIFICA IN SCAVO	m	2.47
la COMPATTAZIONE	m	2.13
If COMPATTAZIONE AMPL	m	2.47
pa BINDER	m	2.50
qa USURA	m	5.24
ta INERBIMENTO	m	13.27



200
200

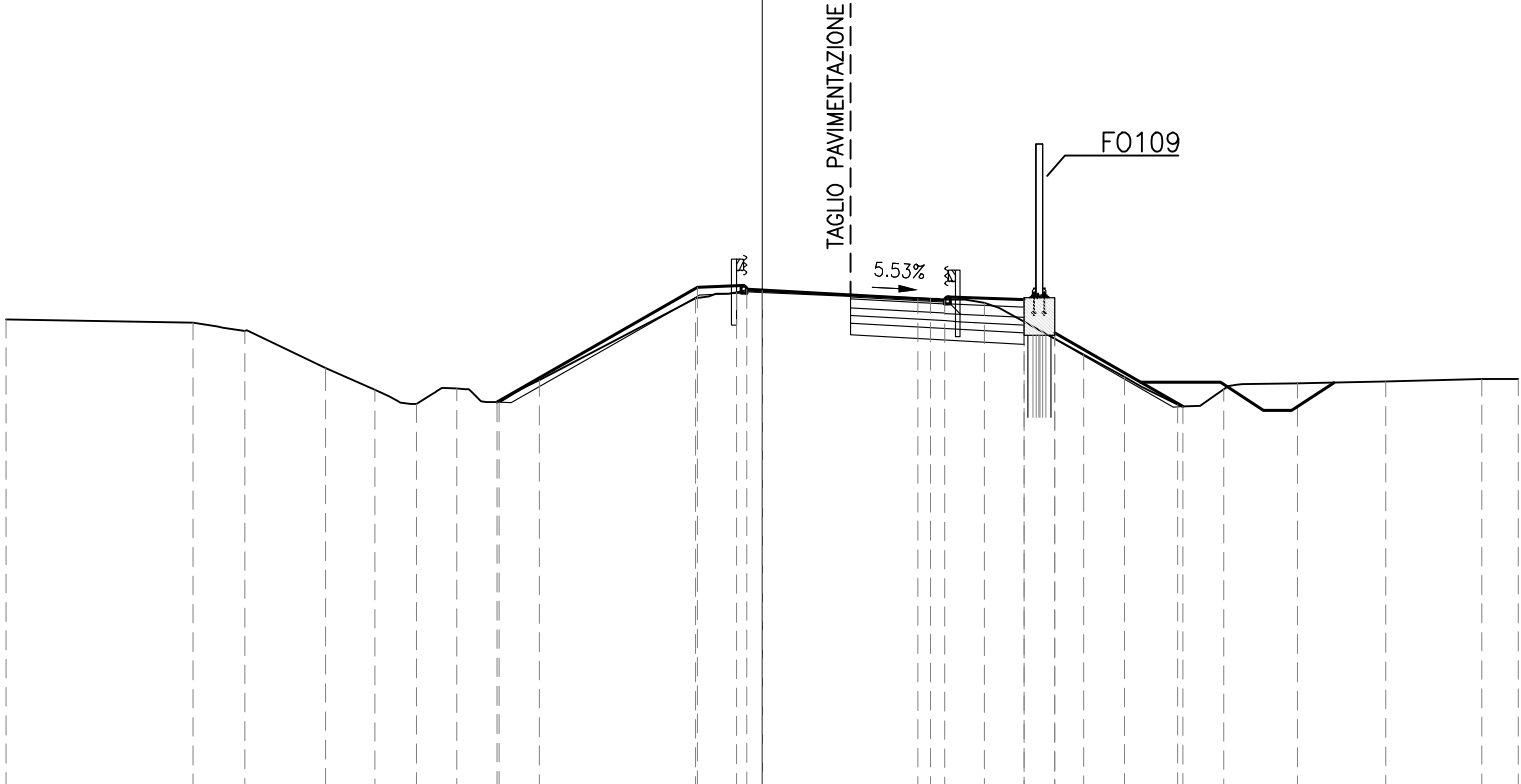

PROGRESSIVE TERRENO	-20.00	-15.06	-13.69	-11.56	-10.25	-9.16	-8.08	-6.97	-5.89	-1.77	-0.68	4.46	5.87	8.50	9.58	10.99	12.21	14.16	16.50	19.04	20.00
PARZIALI TERRENO	4.94	1.37	2.13	1.31	1.09	1.08	1.11	1.08	4.12	1.09	5.14	1.41	2.63	1.08	1.41	1.22	1.95	2.34	2.54	0.96	
QUOTE TERRENO	6.48	6.39	6.17	5.19	4.62	4.24	4.65	4.29	4.88	7.03	7.20	7.02	6.91	5.54	4.95	4.23	4.62	4.79	4.84	4.90	4.91
PROGRESSIVE PROGETTO								-7.02		-1.71	-0.41	4.10	4.83	6.93	6.93	7.73	7.73	11.13			
PARZIALI PROGETTO								5.31		1.30	0.41	4.10	0.73	2.10	0.80	3.40					
QUOTE PROGETTO								4.29		7.32	7.27	7.25	7.02	6.98	7.00	6.05	6.12	4.17			

PROFILO	B
SEZIONE	B-8
PROGRESSIVA	132.55

AE ARGINELLO	m ²	2.02
AI RILEVATO A1-A3	m ²	1.38
BA SCAVO	m ²	4.44
CA VEGETALE IN RILEVATO	m ²	2.36
MA FOND NON LEGATA	m ²	0.92
NA FOND LEGATA	m ²	0.92
OA BASE	m ²	0.69
da DEMOLIZIONE PAV	m	2.40
ea FRESATURA	m	2.62
fe SCOTICO IN SCAVO	m	2.20
ie BONIFICA IN SCAVO	m	2.20
la COMPATTAZIONE	m	2.40
If COMPATTAZIONE AMPL	m	2.20
pa BINDER	m	5.12
qa USURA	m	5.12
ta INERBIMENTO	m	12.24



200
200

