

AUTOSTRADA (A13) : BOLOGNA-PADOVA


AMPLIAMENTO ALLA TERZA CORSIA
TRATTO : MONSELICE - PADOVA SUD

PROGETTO ESECUTIVO

ADEGUAMENTO SVINCOLO DI TERME EUGANEE

RAMPA DI ENTRATA: TERME E. - CARR. BOLOGNA
Sezioni trasversali

Album sezioni trasversali

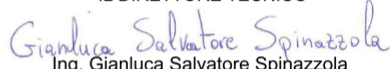IL PROGETTISTA SPECIALISTICO  Ing. Gianluca Salvatore Spinazzola Ord. Ingg. Milano N. A26796 Responsabile Strade	IL RESPONSABILE INTEGRAZIONE PRESTAZIONI SPECIALISTICHE  Ing. Mario Brugnoli Ord. Ingg. Roma N. A24308	IL DIRETTORE TECNICO  Ing. Gianluca Salvatore Spinazzola Ord. Ingg. Milano N. A26796 T.A. - Strade
---	---	---


CODICE IDENTIFICATIVO											ORDINATORE - SCALA 1:200
RIFERIMENTO PROGETTO			RIFERIMENTO DIRETTORIO				RIFERIMENTO ELABORATO				
Codice Commessa	Lotto, Sub-Prog. Cod. Appalto	Fase	Capitolo	Paragrafo	W B S	Parte d'opera	Tip.	Disciplina	Progressivo	Rev.	
111315	0000	PE	S2	LVC	RS022	00000	S	STD	3642	0	

	ENGINEER COORDINATOR: Ing. Mario Brugnoli Ord. Ingg. Roma N. A24308		SUPPORTO SPECIALISTICO:		REVISIONE	
					n.	data
					0	DICEMBRE 2021
	REDATTO:		VERIFICATO:			

	VISTO DEL COMMITTENTE  IL RESPONSABILE UNICO DEL PROCEDIMENTO Ing. Maurizio Torresi	VISTO DEL CONCEDENTE  Ministero delle Infrastrutture e della mobilità sostenibili DIPARTIMENTO PER LA PROGRAMMAZIONE, LE INFRASTRUTTURE DI TRASPORTO A RETE E I SISTEMI INFORMATIVI
--	---	--

PROFILO	C
SEZIONE	C-1
PROGRESSIVA	0.00

AE ARGINELLO	m ²	3.21
BA SCAVO	m ²	3.10
CA VEGETALE IN RILEVATO	m ²	3.09
ea FRESATURA	m	4.99
fe SCOTICO IN SCAVO	m	5.74
qa USURA	m	4.99
ta INERBIMENTO	m	15.52

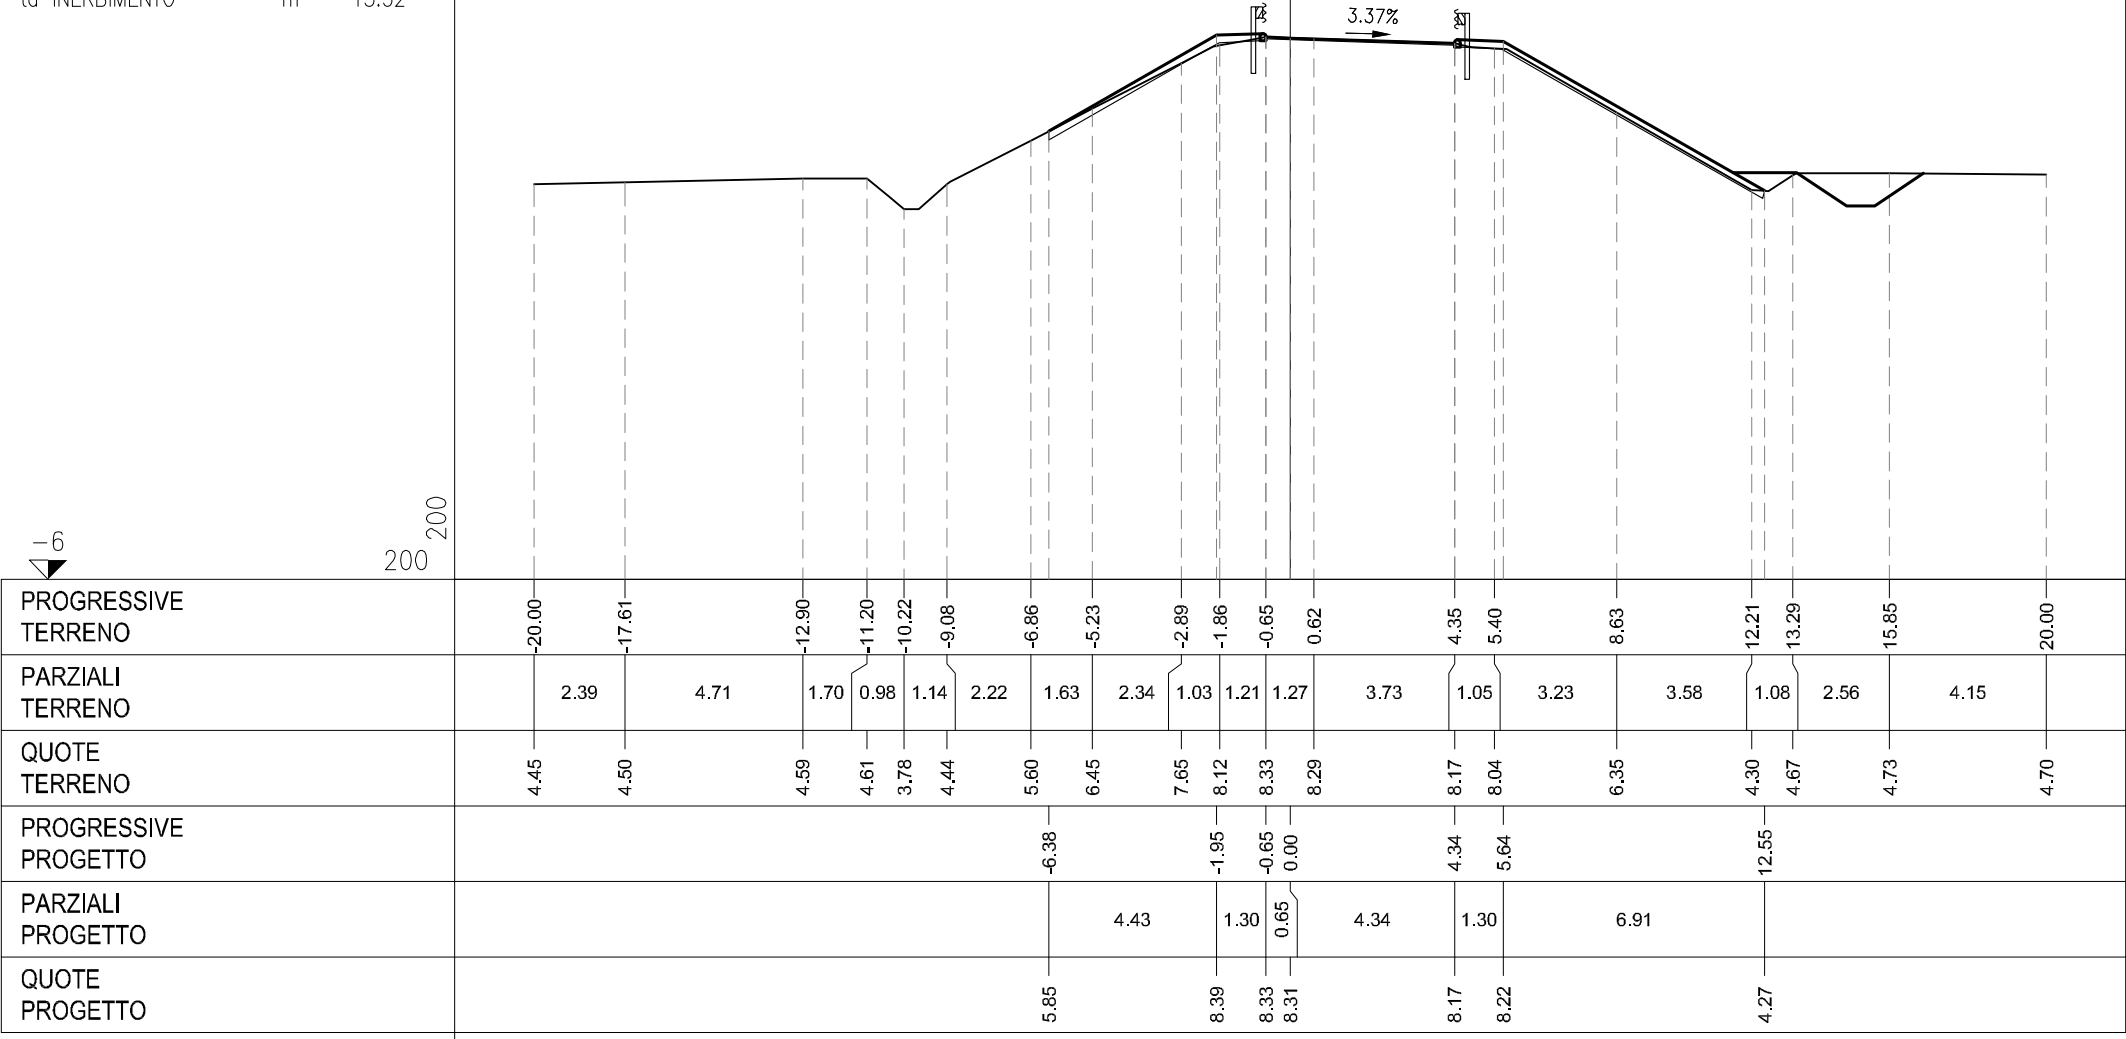

PROFILO	C
SEZIONE	C-2
PROGRESSIVA	25.00

AA RILEVATO	m ²	1.07
AE ARGINELLO	m ²	0.49
AI RILEVATO A1-A3	m ²	3.05
BA SCAVO	m ²	4.76
CA VEGETALE IN RILEVATO	m ²	2.63
MA FOND NON LEGATA	m ²	1.81
NA FOND LEGATA	m ²	1.75
OA BASE	m ²	1.38
PL BINDER IMBOTTITURA	m ²	0.04
da DEMOLIZIONE PAV	m	3.47
ea FRESATURA	m	1.30
fe SCOTICO IN SCAVO	m	6.27
ie BONIFICA IN SCAVO	m	6.27
la COMPATTAZIONE	m	3.47
If COMPATTAZIONE AMPL	m	6.27
pa BINDER	m	5.00
qa USURA	m	6.30
ta INERBIMENTO	m	13.62



PROGRESSIVE TERRENO	-20.00	-15.37	-14.15	-12.66	-10.86	-9.46	-7.24	-5.22	-3.45	-1.95	-0.59	0.97	4.40	5.80	11.04	14.75	18.05	20.00
PARZIALI TERRENO	4.63	1.22	1.49	1.80	1.40	2.22	2.02	1.77	1.50	1.36	1.56	3.43	1.40	5.24	3.71	3.30	1.95	
QUOTE TERRENO	6.46	6.49	6.50	6.56	5.60	4.85	4.85	5.50	6.43	7.22	7.36	7.36	7.28	7.12	4.35	4.78	4.77	4.76
PROGRESSIVE PROGETTO							-6.99			-2.30	-1.00	0.00		5.30	6.60	11.60		
PARZIALI PROGETTO		4.69						4.69		1.30	1.00		5.30	1.30	5.00			
QUOTE PROGETTO							4.85			7.53	7.48	7.44		7.23	7.28	4.42		

PROFILO	C
SEZIONE	C-3
PROGRESSIVA	50.00


AA RILEVATO	m ²	1.51
AE ARGINELLO	m ²	0.72
AI RILEVATO A1-A3	m ²	1.62
BA SCAVO	m ²	2.40
CA VEGETALE IN RILEVATO	m ²	1.29
MA FOND NON LEGATA	m ²	1.01
NA FOND LEGATA	m ²	0.90
OA BASE	m ²	0.69
PL BINDER IMBOTTITURA	m ²	0.87
da DEMOLIZIONE PAV	m	1.00
ea FRESATURA	m	4.02
fa SCOTICO IN RILEVATO	m	0.87
fe SCOTICO IN SCAVO	m	3.29
ga GRADONATURA	m	2.96
ha ANTICAPILLARE IN RIL	m	0.87
ia BONIFICA IN RILEVATO	m	0.87
ie BONIFICA IN SCAVO	m	3.29
la COMPATTAZIONE	m	1.00
If COMPATTAZIONE AMPL	m	3.29
pa BINDER	m	2.48
qa USURA	m	6.50
ta INERBIMENTO	m	8.10

-6

200

200

PROGRESSIVE TERRENO	-20.00	-16.71	-15.45	-5.69	-4.21	-2.84	-1.63	-0.42	2.15	3.16	4.30	5.33	9.92	10.99	13.77	20.00
PARZIALI TERRENO	3.29	1.26	9.76	1.48	1.37	1.21	1.21	2.57	1.01	1.14	1.03	4.59	1.07	2.78	6.23	
QUOTE TERRENO	6.37	6.42	6.40	6.53	6.55	6.57	6.60	6.63	6.68	6.69	6.74	6.72	4.09	4.38	4.42	4.53
PROGRESSIVE PROGETTO						-3.11	-2.30	-1.00	0.00			5.50		10.91		
PARZIALI PROGETTO						0.81	1.30	1.00	5.50			1.30	4.11			
QUOTE PROGETTO						6.57	7.03	6.98	6.92			6.62		4.32		

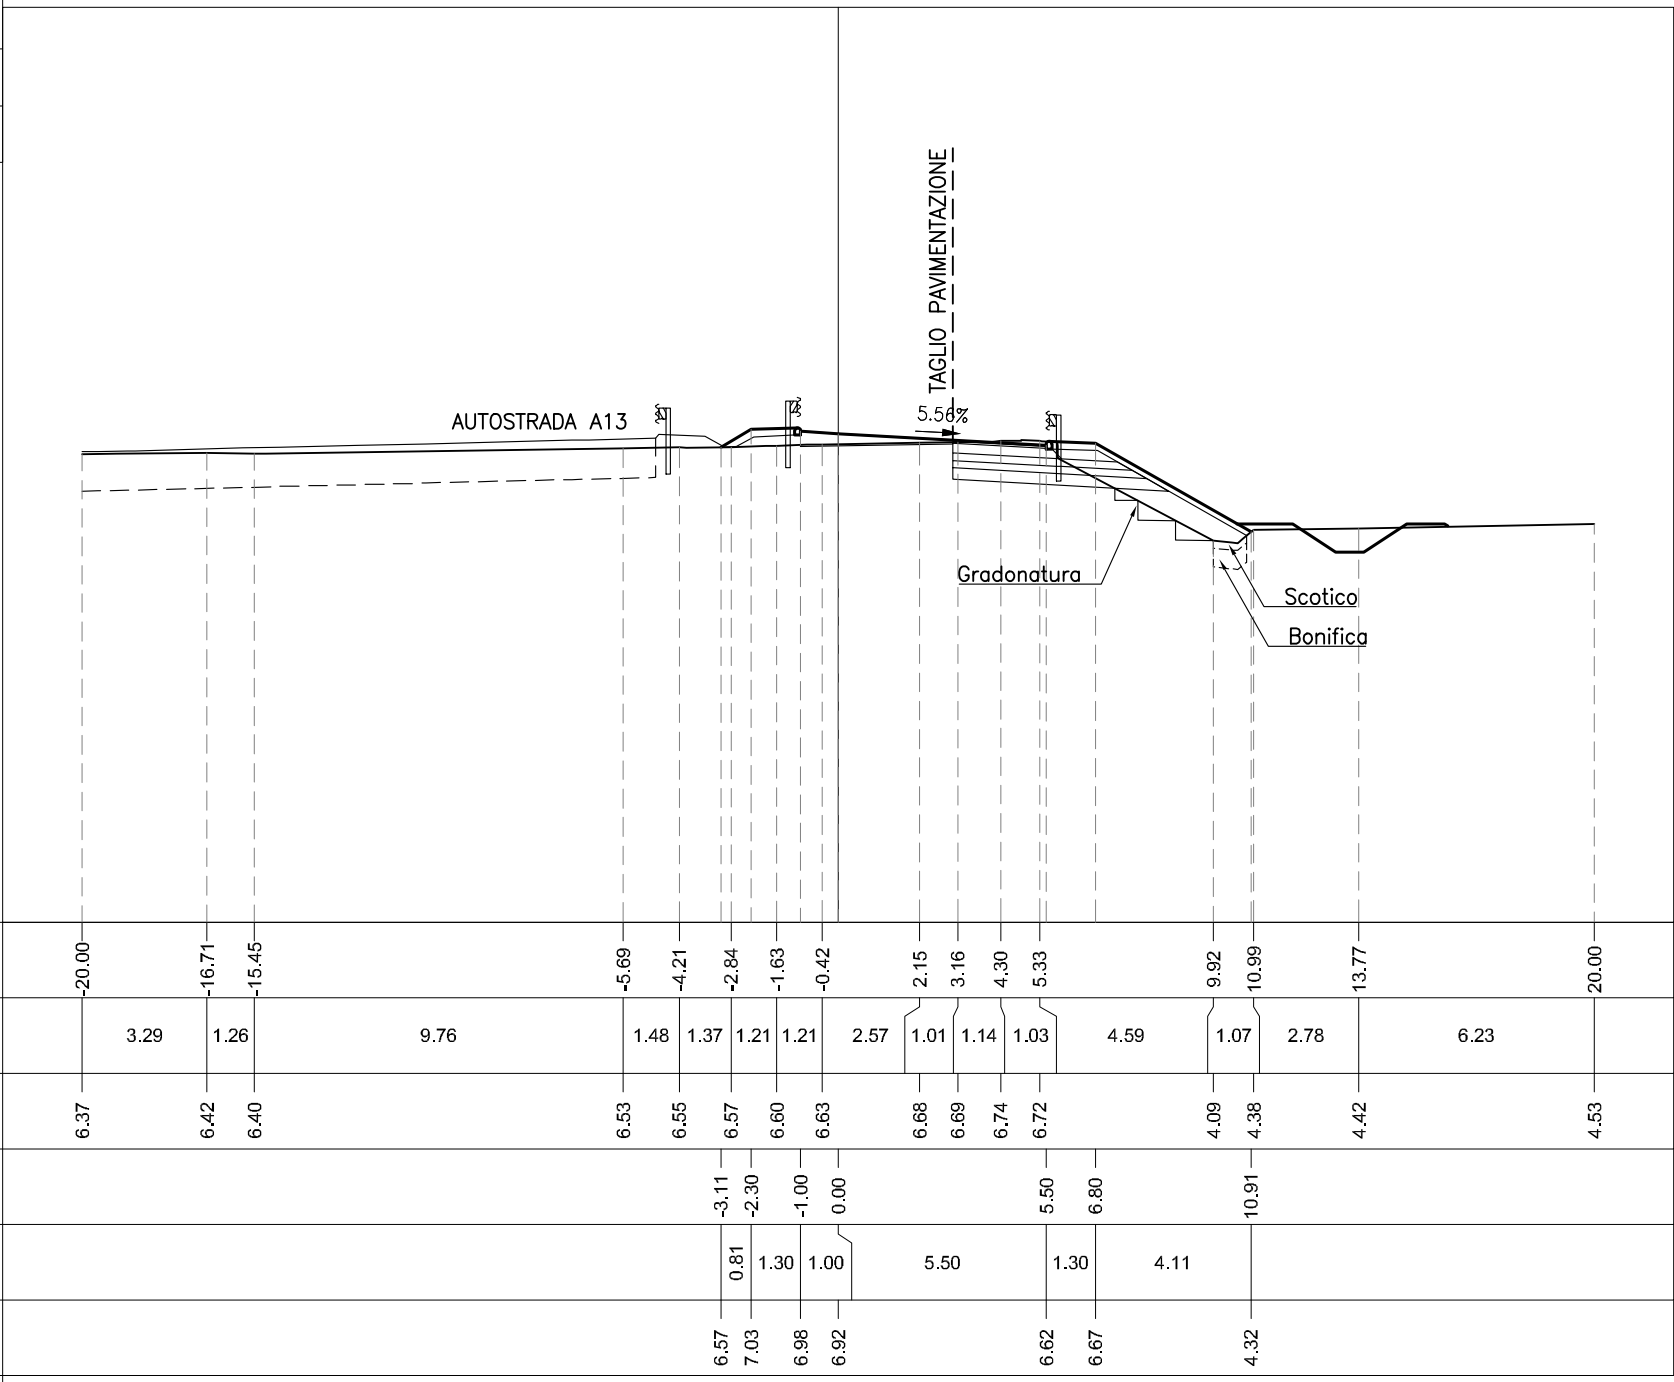

PROFILO	C
SEZIONE	C-4
PROGRESSIVA	55.86


AA RILEVATO	m ²	1.42
AE ARGINELLO	m ²	0.31
AI RILEVATO A1-A3	m ²	1.59
BA SCAVO	m ²	2.44
CA VEGETALE IN RILEVATO	m ²	1.15
MA FOND NON LEGATA	m ²	0.97
NA FOND LEGATA	m ²	0.91
OA BASE	m ²	0.69
PL BINDER IMBOTTITURA	m ²	0.49
da DEMOLIZIONE PAV	m	1.00
ea FRESATURA	m	2.99
fe SCOTICO IN SCAVO	m	3.42
ie BONIFICA IN SCAVO	m	3.42
la COMPATTAZIONE	m	1.00
If COMPATTAZIONE AMPL	m	3.42
pa BINDER	m	2.51
qa USURA	m	5.50
ta INERBIMENTO	m	5.94

-6

200

200

PROGRESSIVE TERRENO	
PARZIALI TERRENO	
QUOTE TERRENO	
PROGRESSIVE PROGETTO	
PARZIALI PROGETTO	
QUOTE PROGETTO	

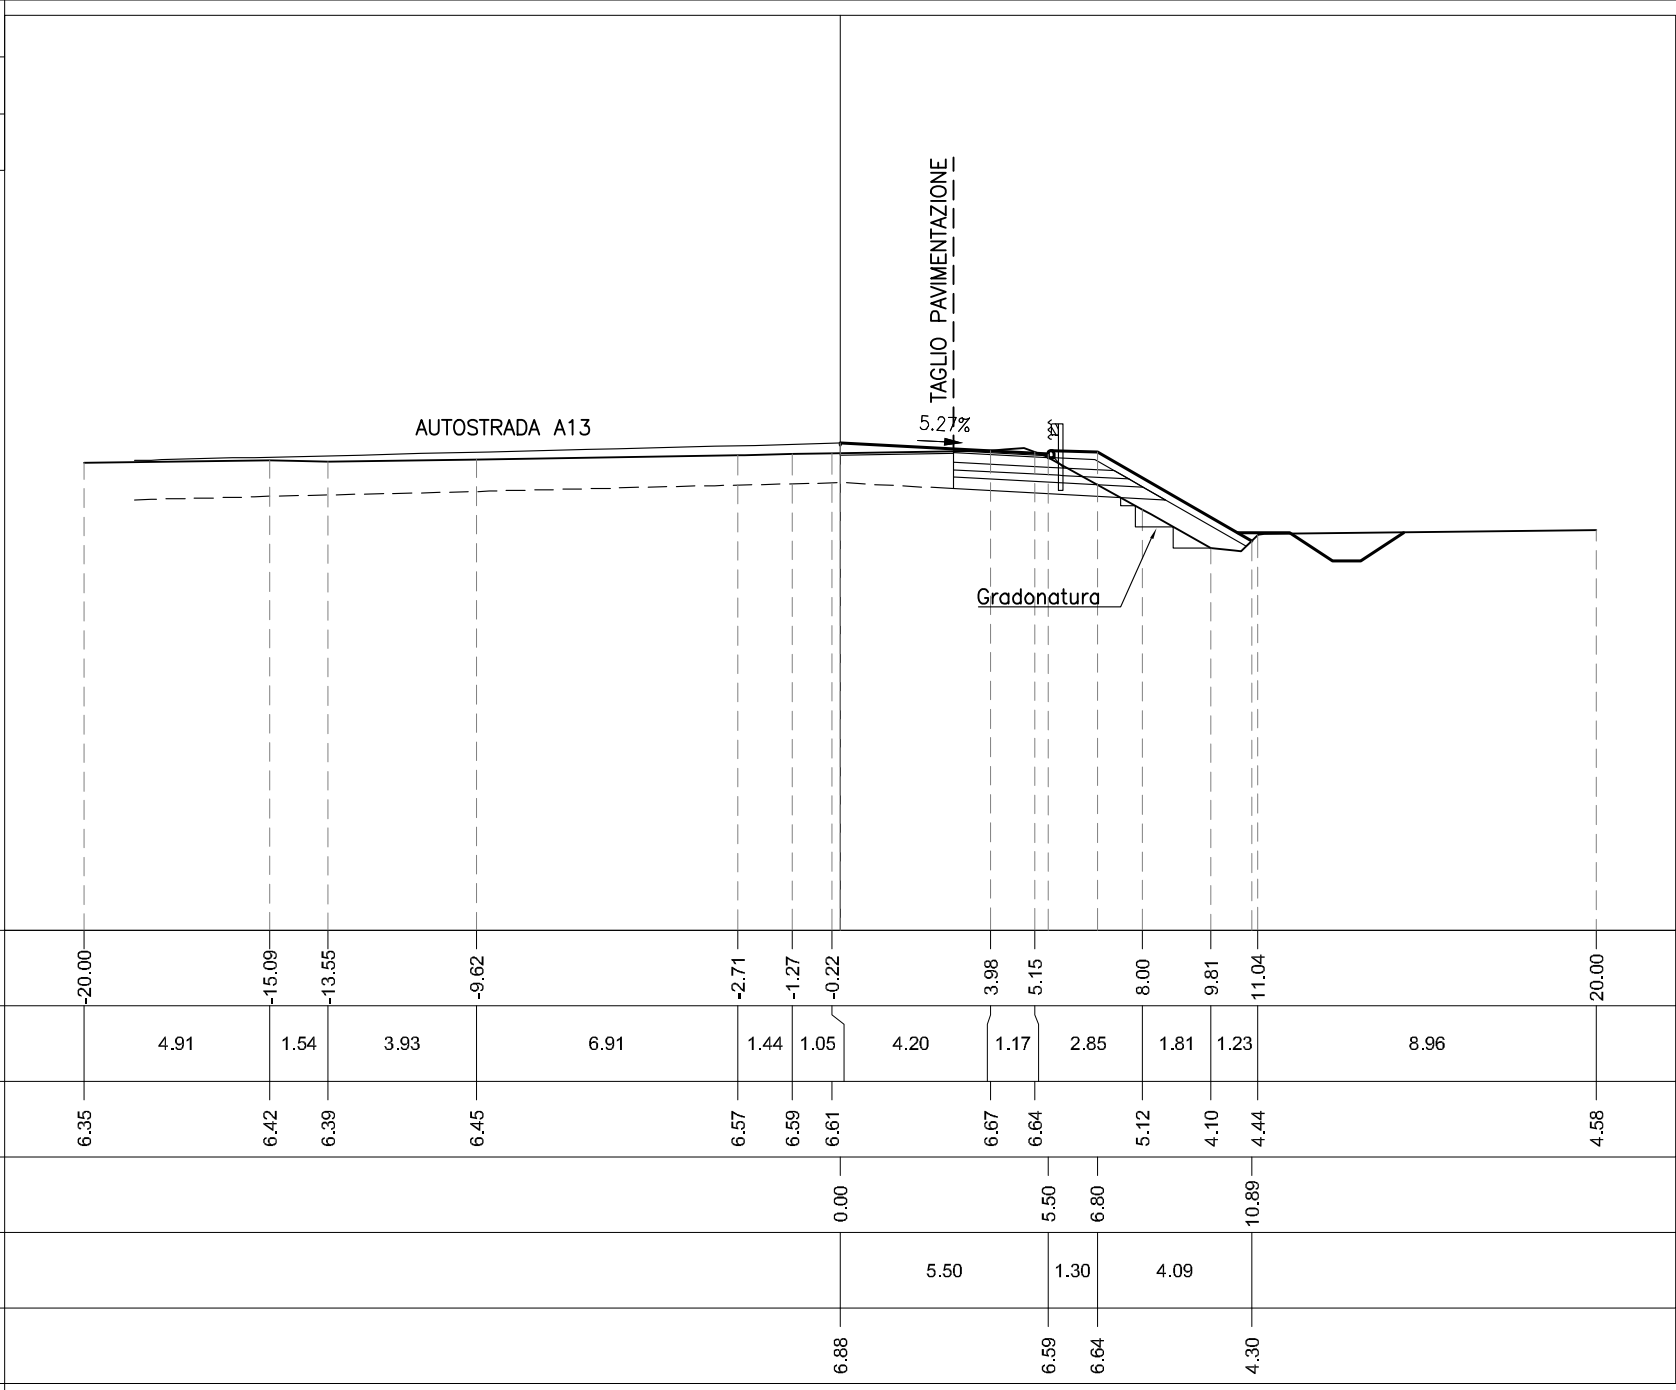

PROFILO C


SEZIONE C-4bis

PROGRESSIVA 55.86

AA RILEVATO	m ²	1.32
AE ARGINELLO	m ²	0.31
AI RILEVATO A1-A3	m ²	1.63
BA SCAVO	m ²	2.45
CA VEGETALE IN RILEVATO	m ²	1.15
MA FOND NON LEGATA	m ²	0.98
NA FOND LEGATA	m ²	0.89
OA BASE	m ²	0.69
PL BINDER IMBOTTITURA	m ²	0.49
da DEMOLIZIONE PAV	m	1.00
ea FRESATURA	m	2.98
fa SCOTICO IN RILEVATO	m	0.93
fe SCOTICO IN SCAVO	m	3.43
ga GRADONATURA	m	2.75
ha ANTICAPILLARE IN RIL	m	0.93
ia BONIFICA IN RILEVATO	m	0.93
ie BONIFICA IN SCAVO	m	3.43
la COMPATTAZIONE	m	1.00
lf COMPATTAZIONE AMPL	m	3.43
pa BINDER	m	2.52
qf USURA DRENANTE	m	5.52
ta INERBIMENTO	m	5.94



PROGRESSIVE TERRENO
PARZIALI TERRENO
QUOTE TERRENO
PROGRESSIVE PROGETTO
PARZIALI PROGETTO
QUOTE PROGETTO

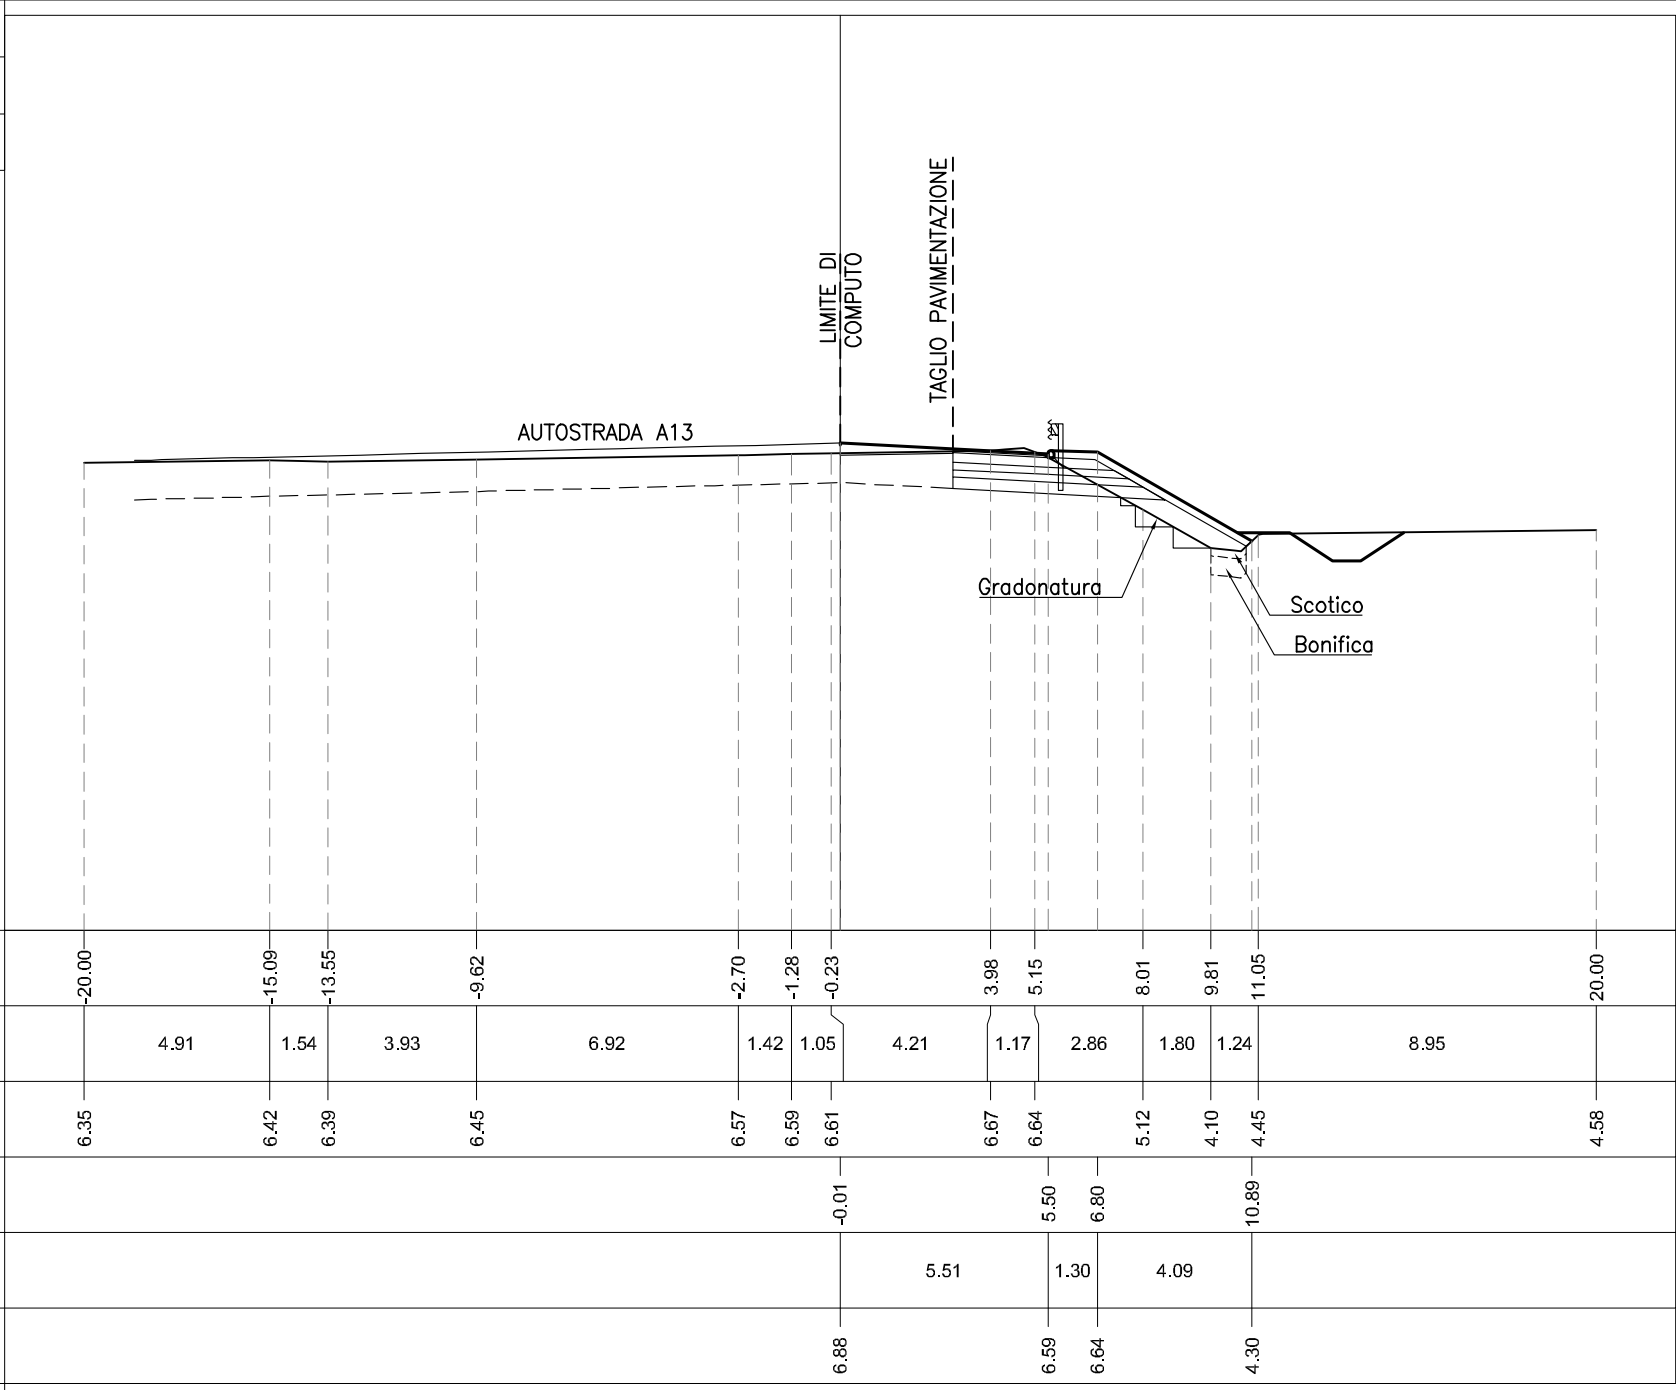


PROFILO	C
SEZIONE	C-5
PROGRESSIVA	75.00

AA RILEVATO	m ²	1.97
AE ARGINELLO	m ²	0.29
AI RILEVATO A1-A3	m ²	1.63
BA SCAVO	m ²	1.91
CA VEGETALE IN RILEVATO	m ²	1.05
MA FOND NON LEGATA	m ²	0.97
NA FOND LEGATA	m ²	0.91
OA BASE	m ²	0.73
PL BINDER IMBOTTITURA	m ²	0.34
da DEMOLIZIONE PAV	m	1.00
ea FRESATURA	m	2.86
fa SCOTICO IN RILEVATO	m	0.95
fe SCOTICO IN SCAVO	m	2.82
ga GRADONATURA	m	2.98
ha ANTICAPILLARE IN RIL	m	0.95
ia BONIFICA IN RILEVATO	m	0.95
ie BONIFICA IN SCAVO	m	2.82
la COMPATTAZIONE	m	1.00
lf COMPATTAZIONE AMPL	m	2.82
pa BINDER	m	2.64
qf USURA DRENANTE	m	5.51
ta INERBIMENTO	m	5.39



PROGRESSIVE TERRENO
PARZIALI TERRENO
QUOTE TERRENO
PROGRESSIVE PROGETTO
PARZIALI PROGETTO
QUOTE PROGETTO

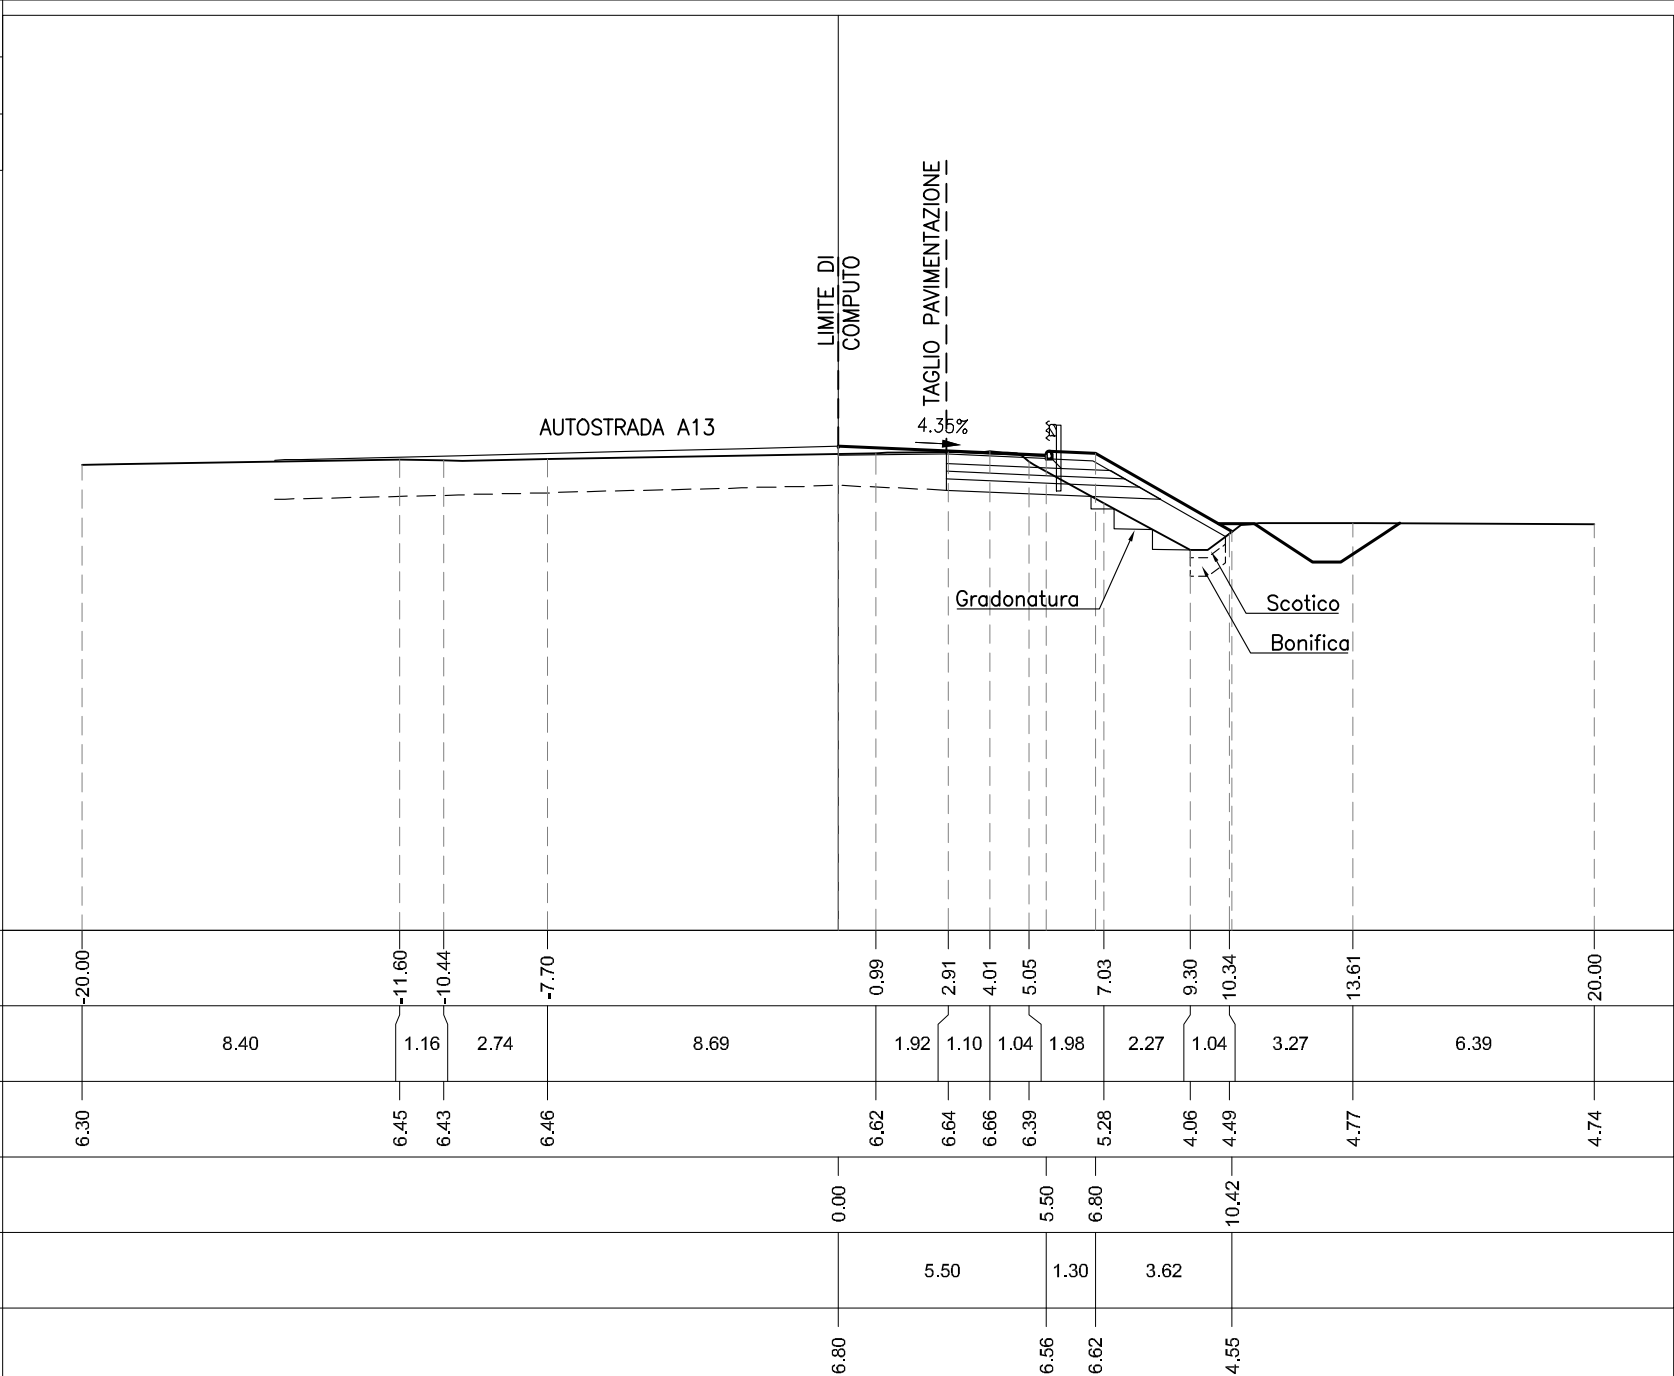

PROFILO	C
SEZIONE	C-6
PROGRESSIVA	100.00


AA RILEVATO	m ²	1.87
AE ARGINELLO	m ²	0.28
AI RILEVATO A1-A3	m ²	1.54
BA SCAVO	m ²	1.96
CA VEGETALE IN RILEVATO	m ²	1.05
MA FOND NON LEGATA	m ²	0.94
NA FOND LEGATA	m ²	0.85
OA BASE	m ²	0.68
PL BINDER IMBOTTITURA	m ²	0.20
da DEMOLIZIONE PAV	m	1.00
ea FRESATURA	m	3.06
fa SCOTICO IN RILEVATO	m	0.87
fe SCOTICO IN SCAVO	m	2.65
ga GRADONATURA	m	2.93
ha ANTICAPILLARE IN RIL	m	0.87
ia BONIFICA IN RILEVATO	m	0.87
ie BONIFICA IN SCAVO	m	2.65
la COMPATTAZIONE	m	1.00
lf COMPATTAZIONE AMPL	m	2.65
pa BINDER	m	2.44
qf USURA DRENANTE	m	5.50
ta INERBIMENTO	m	5.31

-6

200

200

PROGRESSIVE TERRENO	-20.00	-13.20	-9.61	-7.90	-5.33		1.86	3.85	4.98	6.85	9.29	10.34		13.40	14.75	20.00
PARZIALI TERRENO	6.80	3.59	1.71	2.57	7.19	1.99	1.13	1.87	2.44	1.05	3.06	1.35	5.25			
QUOTE TERRENO	6.30	6.43	6.50	6.48	6.53		6.69	6.73	6.65	5.46	4.17	4.65		4.80	4.83	4.90
PROGRESSIVE PROGETTO						0.00		5.50	6.80		10.34					
PARZIALI PROGETTO						5.50	1.30	3.54								
QUOTE PROGETTO						6.80	6.63	6.68		4.66						

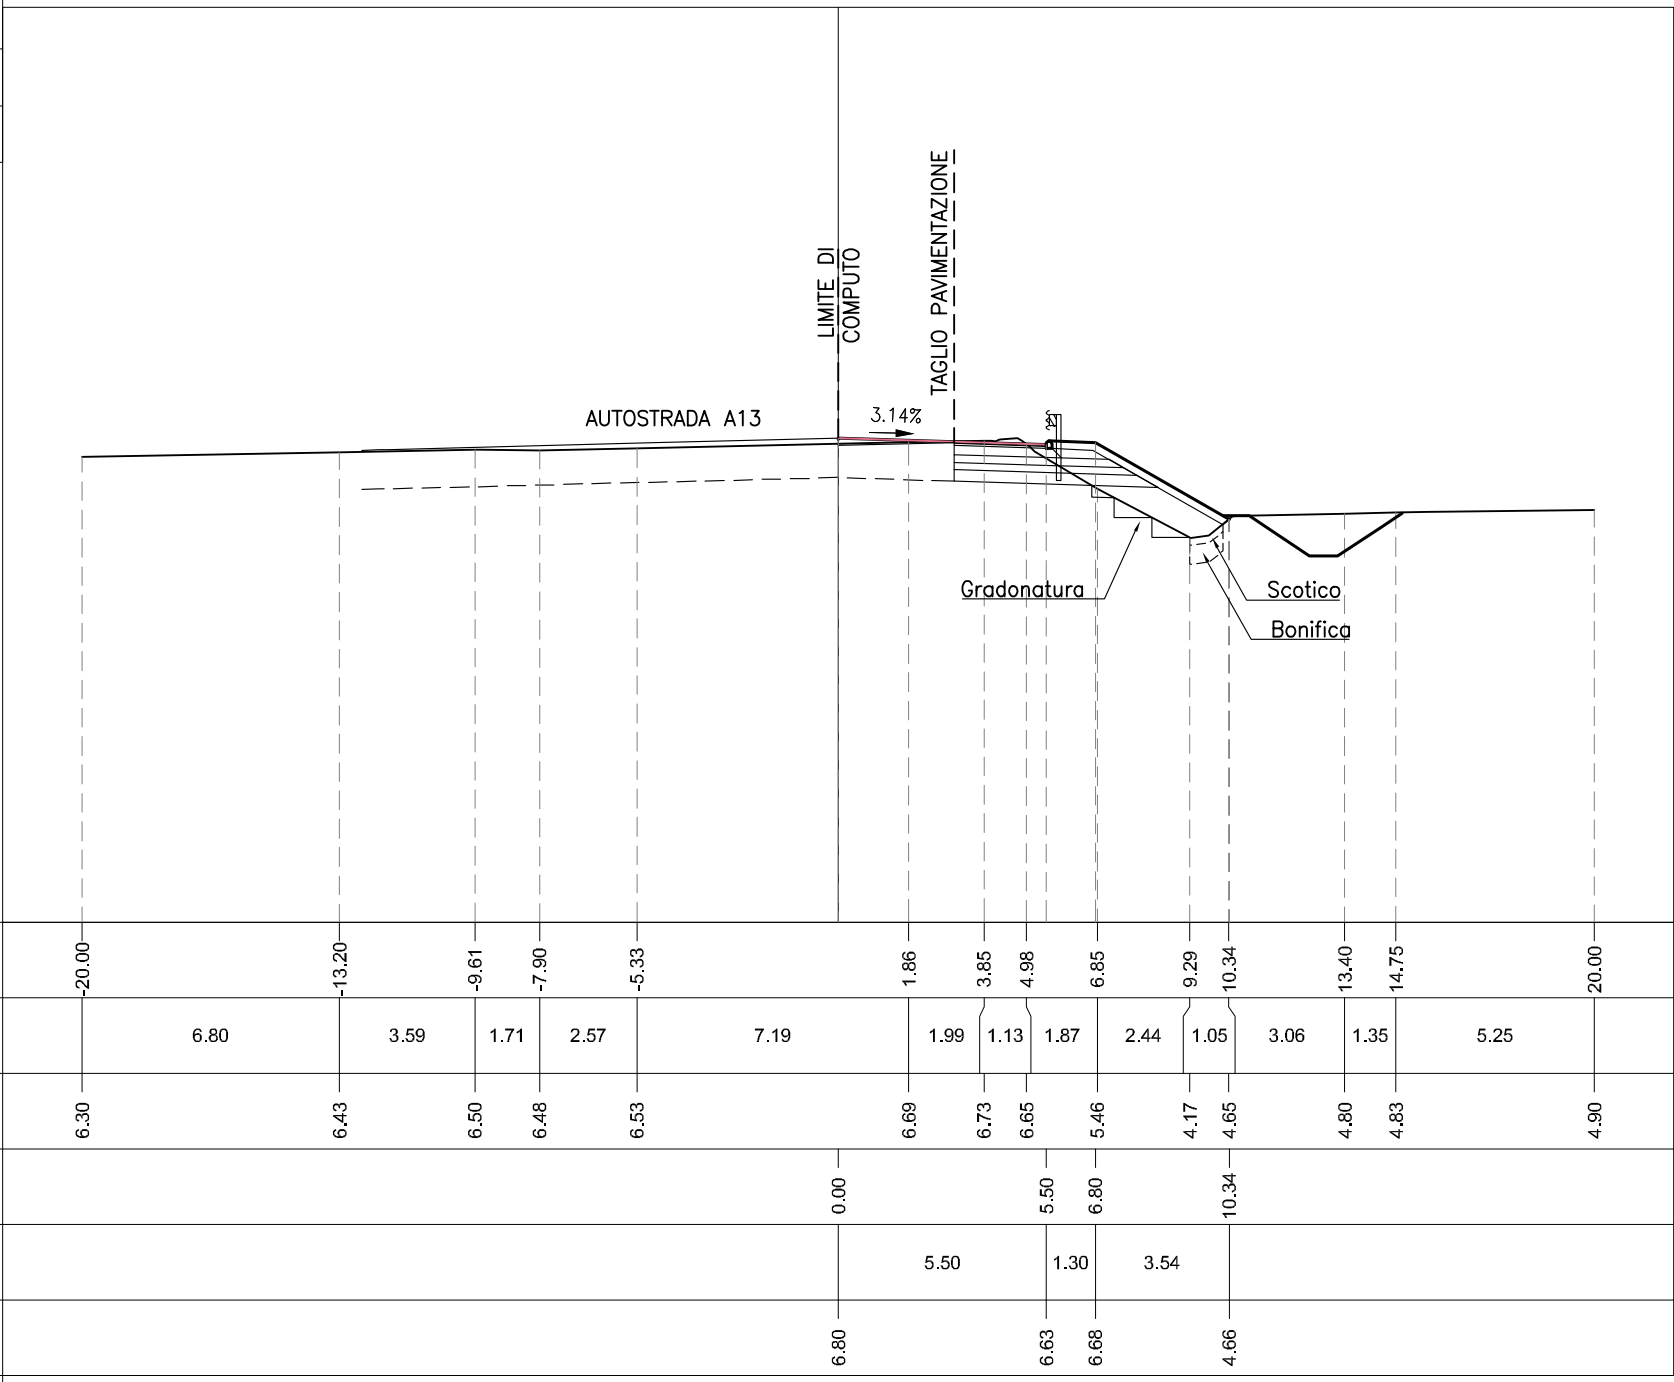

PROFILO	C
SEZIONE	C-7
PROGRESSIVA	125.00


AA RILEVATO	m ²	3.70
AE ARGINELLO	m ²	0.26
AI RILEVATO A1-A3	m ²	1.52
BA SCAVO	m ²	1.36
CA VEGETALE IN RILEVATO	m ²	1.18
MA FOND NON LEGATA	m ²	0.93
NA FOND LEGATA	m ²	0.86
OA BASE	m ²	0.68
PL BINDER IMBOTTITURA	m ²	0.40
da DEMOLIZIONE PAV	m	0.59
ea FRESATURA	m	3.17
fa SCOTICO IN RILEVATO	m	1.02
fe SCOTICO IN SCAVO	m	2.28
ga GRADONATURA	m	4.28
ha ANTICAPILLARE IN RIL	m	1.02
ia BONIFICA IN RILEVATO	m	1.02
ie BONIFICA IN SCAVO	m	2.28
la COMPATTAZIONE	m	0.59
lf COMPATTAZIONE AMPL	m	2.28
pa BINDER	m	2.50
qf USURA DRENANTE	m	5.67
ta INERBIMENTO	m	6.30

-6

200

200

PROGRESSIVE TERRENO	
PARZIALI TERRENO	
QUOTE TERRENO	
PROGRESSIVE PROGETTO	
PARZIALI PROGETTO	
QUOTE PROGETTO	

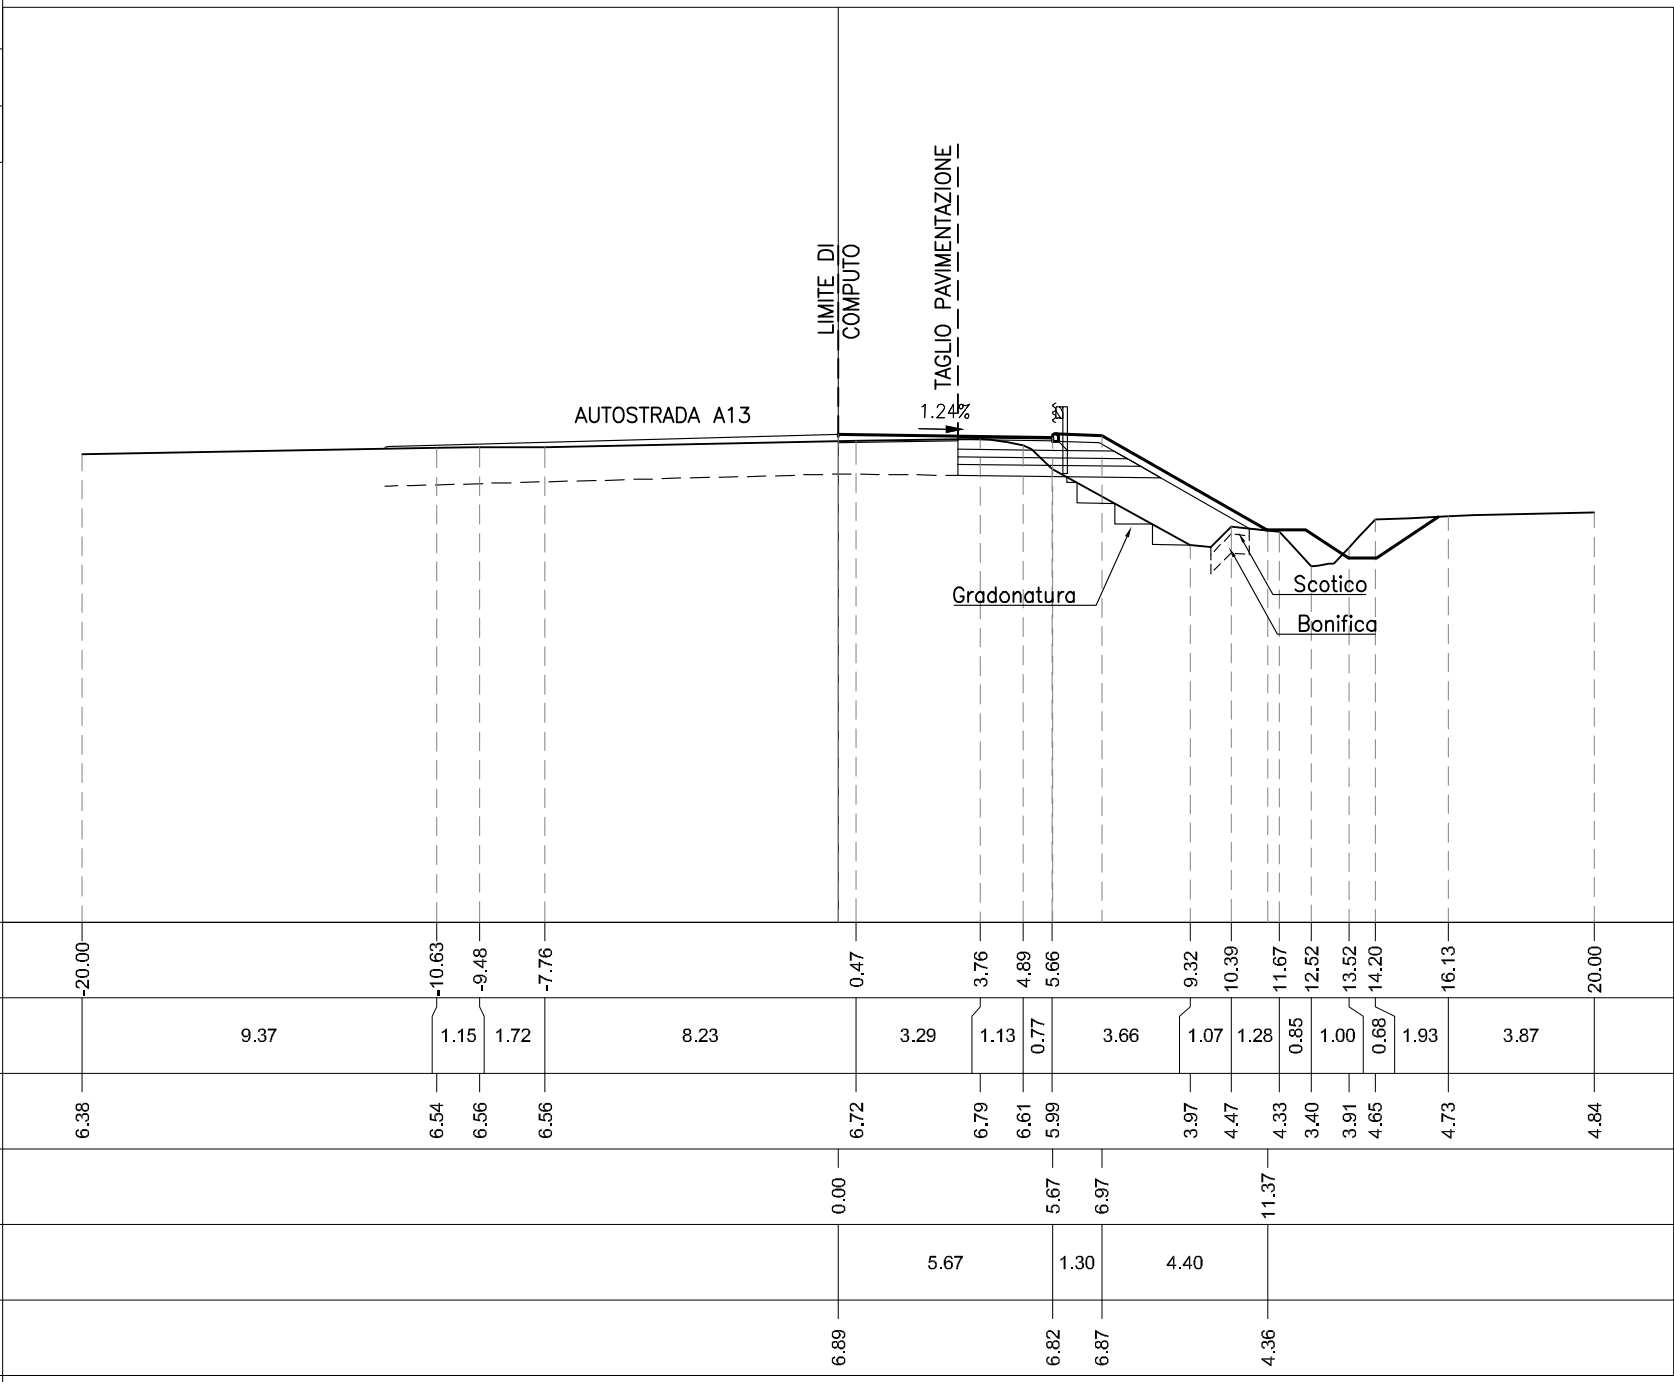


PROFILO	C_r01
SEZIONE	C-8
PROGRESSIVA	150.00

AA RILEVATO	m ²	10.10
AE ARGINELLO	m ²	0.24
AI RILEVATO A1-A3	m ²	1.80
BA SCAVO	m ²	1.05
CA VEGETALE IN RILEVATO	m ²	1.24
MA FOND NON LEGATA	m ²	1.13
NA FOND LEGATA	m ²	1.06
OA BASE	m ²	0.95
PL BINDER IMBOTTITURA	m ²	0.51
da DEMOLIZIONE PAV	m	0.49
ea FRESATURA	m	2.64
fa SCOTICO IN RILEVATO	m	4.17
fe SCOTICO IN SCAVO	m	2.54
ga GRADONATURA	m	3.79
ha ANTICAPILLARE IN RIL	m	4.17
ia BONIFICA IN RILEVATO	m	4.17
ie BONIFICA IN SCAVO	m	2.05
la COMPATTAZIONE	m	0.49
lf COMPATTAZIONE AMPL	m	2.05
pa BINDER	m	3.55
qf USURA DRENANTE	m	6.19
ta INERBIMENTO	m	6.36

-6

200
200

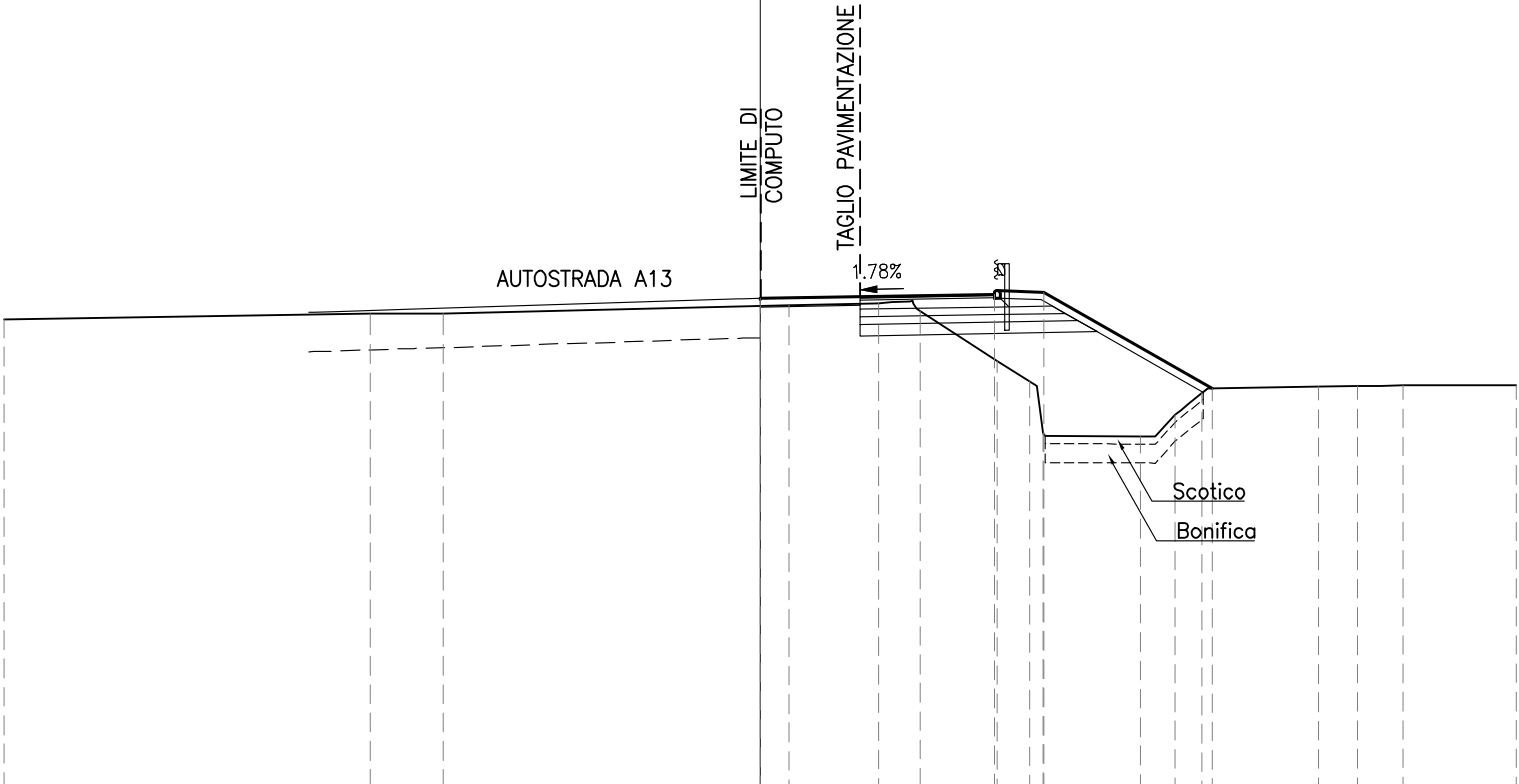

PROGRESSIVE TERRENO	-20.00	-10.32	-8.39	0.77	3.13	4.24	6.26	7.12	7.48	10.05	10.97	11.68	14.76	15.81	17.00	20.00
PARZIALI TERRENO	9.68	1.93	9.16	2.36	1.11	2.02	0.86	0.36	2.57	0.92	0.71	3.08	1.05	1.19	3.00	
QUOTE TERRENO	6.48	6.63	6.63	6.85	6.91	6.70	5.38	4.84	3.47	3.38	3.95	4.53	4.69	4.71	4.73	4.73
PROGRESSIVE PROGETTO				-0.01			6.19	7.49				11.95				
PARZIALI PROGETTO					6.20		1.30		4.46							
QUOTE PROGETTO				7.03			7.15	7.20				4.65				

PROFILO	C_r01
SEZIONE	C-9
PROGRESSIVA	159.16

AA RILEVATO	m ²	10.94
AE ARGINELLO	m ²	0.21
AI RILEVATO A1-A3	m ²	1.90
BA SCAVO	m ²	1.86
CA VEGETALE IN RILEVATO	m ²	1.44
MA FOND NON LEGATA	m ²	1.18
NA FOND LEGATA	m ²	1.10
OA BASE	m ²	1.04
PL BINDER IMBOTTITURA	m ²	0.56
da DEMOLIZIONE PAV	m	0.50
ea FRESATURA	m	2.39
fa SCOTICO IN RILEVATO	m	3.62
ga GRADONATURA	m	4.67
ha ANTICAPILLARE IN RIL	m	3.62
ia BONIFICA IN RILEVATO	m	3.62
ie BONIFICA IN SCAVO	m	2.37
If COMPATTAZIONE AMPL	m	2.37
pa BINDER	m	3.86
qf USURA DRENANTE	m	6.25
ta INERBIMENTO	m	7.35



200
200

