

AUTOSTRADA (A13) : BOLOGNA-PADOVA


AMPLIAMENTO ALLA TERZA CORSIA
TRATTO : MONSELICE - PADOVA SUD

PROGETTO ESECUTIVO

ADEGUAMENTO SVINCOLO DI TERME EUGANEE

RAMPA DI ENTRATA: TERME E. - CARR. BOLOGNA
Sezioni trasversali


Album sezioni trasversali

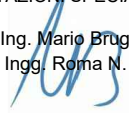IL PROGETTISTA SPECIALISTICO  Ing. Gianluca Salvatore Spinazzola Ord. Ingg. Milano N. A26796 Responsabile Strade	IL RESPONSABILE INTEGRAZIONE PRESTAZIONI SPECIALISTICHE  Ing. Mario Brugnoli Ord. Ingg. Roma N. A24308	IL DIRETTORE TECNICO  Ing. Gianluca Salvatore Spinazzola Ord. Ingg. Milano N. A26796 T.A. - Strade
---	---	---

CODICE IDENTIFICATIVO											ORDINATORE
RIFERIMENTO PROGETTO			RIFERIMENTO DIRETTORIO				RIFERIMENTO ELABORATO				
Codice Commessa	Lotto, Sub- Prog. Cod. Appalto	Fase	Capitolo	Paragrafo	W B S	Parte d'opera	Tip.	Disciplina	Progressivo	Rev.	-
111315	0000	PE	S2	LVD	RS023	00000	S	STD	3643	1	SCALA 1:200


	ENGINEER COORDINATOR:		SUPPORTO SPECIALISTICO:				REVISIONE	
	Ing. Mario Brugnoli Ord. Ingg. Roma N. A24308						n.	data
							0	DICEMBRE 2021
							1	APRILE 2022
	REDATTO:		VERIFICATO:					

	VISTO DEL COMMITTENTE  IL RESPONSABILE UNICO DEL PROCEDIMENTO Ing. Maurizio Torresi	VISTO DEL CONCEDENTE  Ministero delle Infrastrutture e della mobilità sostenibili DIPARTIMENTO PER LA PROGRAMMAZIONE, LE INFRASTRUTTURE DI TRASPORTO A RETE E I SISTEMI INFORMATIVI
--	--	--

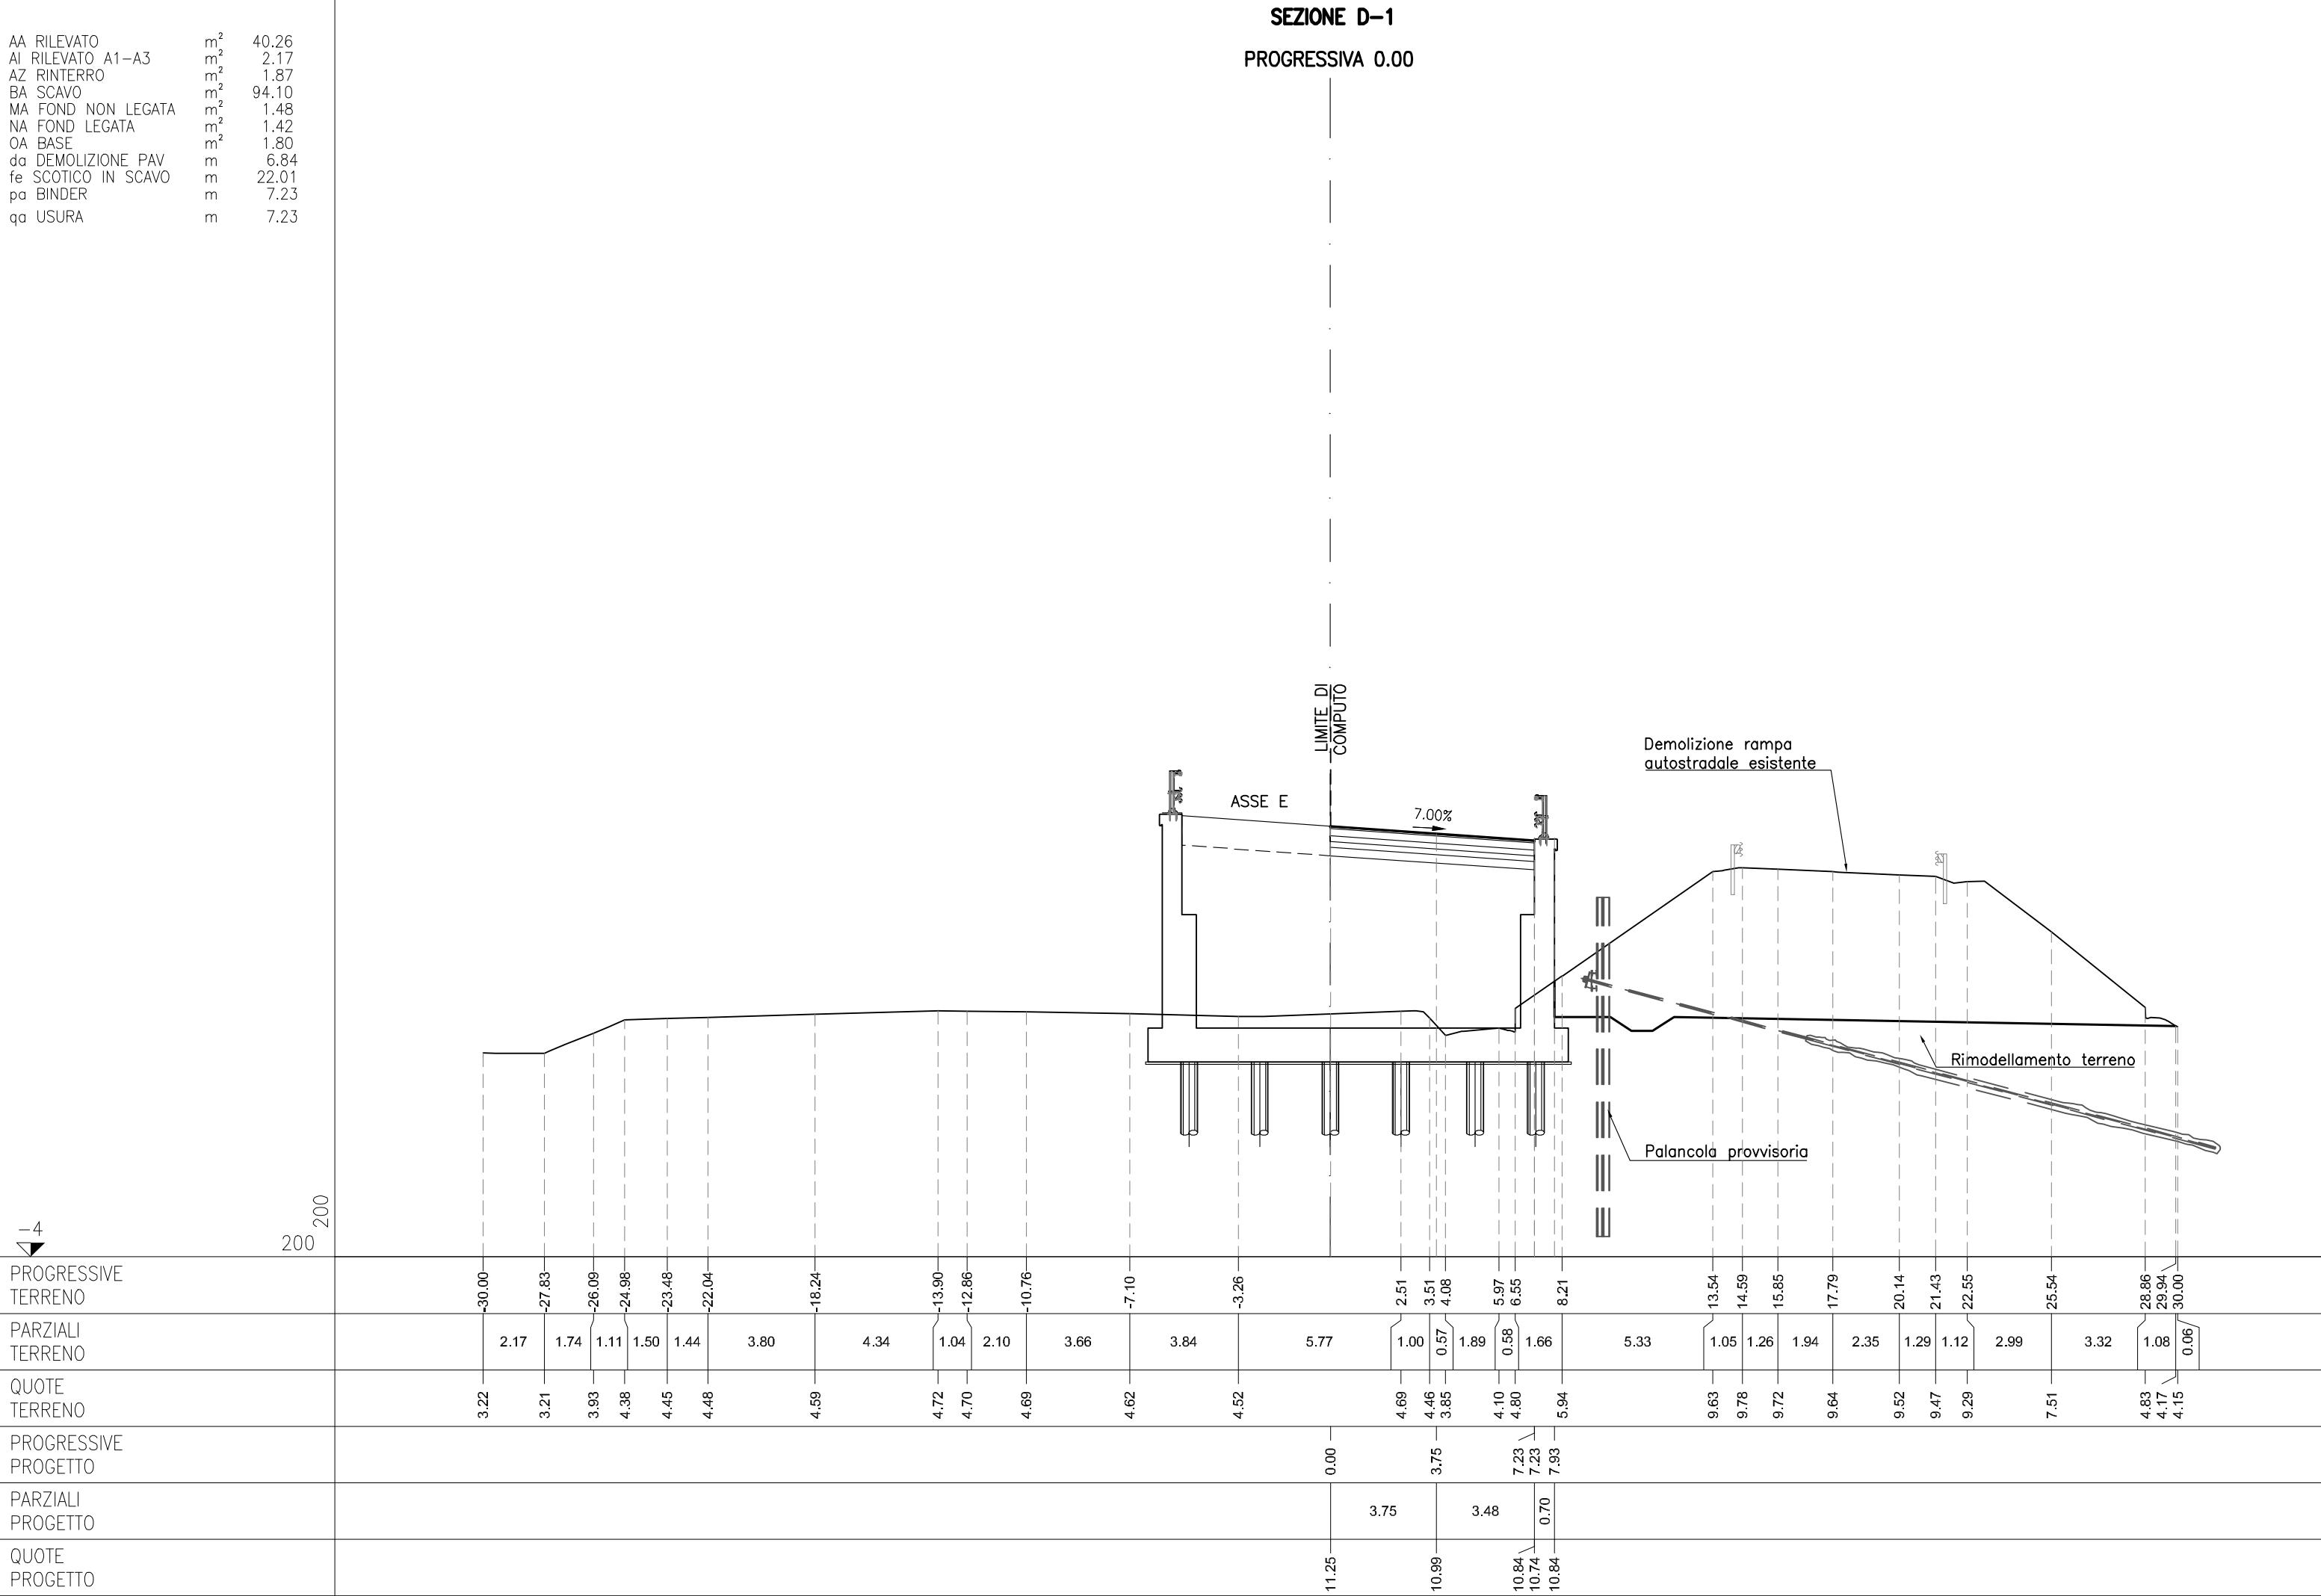

AA RILEVATO	m ²	28.00
AI RILEVATO A1–A3	m ²	1.87
AZ RINTERRO	m ²	2.11
BA SCAVO	m ²	90.66
MA FOND NON LEGATA	m ²	1.22
NA FOND LEGATA	m ²	1.25
OA BASE	m ²	1.56
da DEMOLIZIONE PAV	m	7.23
fe SCOTICO IN SCAVO	m	21.50
pa BINDER	m	6.25
qa USURA	m	6.25

SEZIONE D-2
PROGRESSIVA 25.00

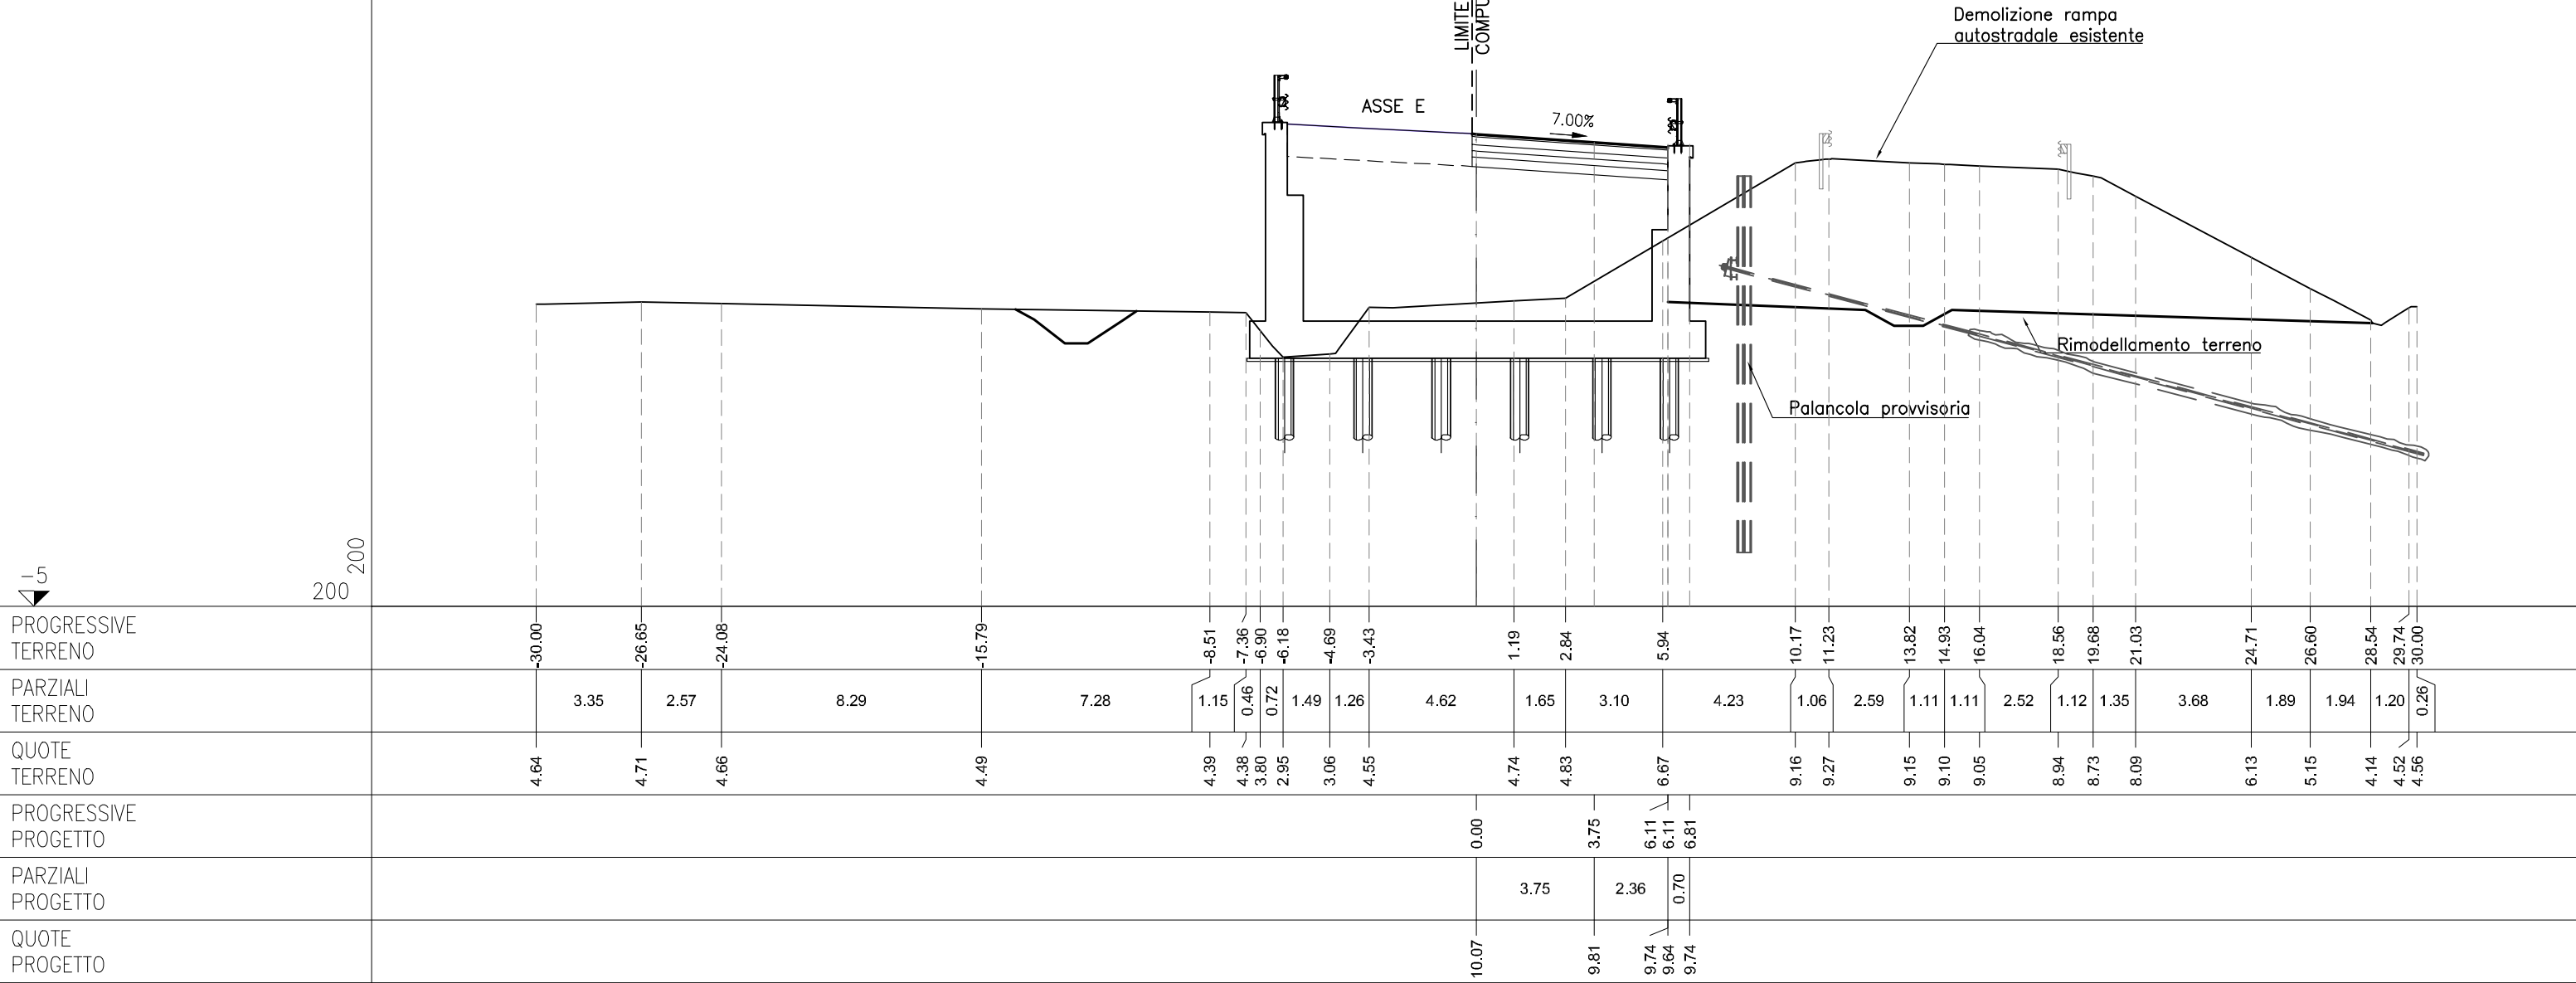


LIMITE DI COMPUTO

[illegible]


AA RILEVATO	m ²	12.59
AE ARGINELLO	m ²	0.33
AI RILEVATO A1–A3	m ²	2.95
BA SCAVO	m ²	37.78
CA VEGETALE IN RILEVATO	m ²	2.14
MA FOND NON LEGATA	m ²	1.82
NA FOND LEGATA	m ²	1.76
OA BASE	m ²	1.77
da DEMOLIZIONE PAV	m	7.60
fa SCOTICO IN RILEVATO	m	1.05
fe SCOTICO IN SCAVO	m	12.75
ga GRADONATURA	m	6.02
ha ANTICAPILLARE IN RIL	m	1.05
ia BONIFICA IN RILEVATO	m	1.05
ie BONIFICA IN SCAVO	m	2.32
la COMPATTAZIONE	m	1.47
lf COMPATTAZIONE AMPL	m	2.32
pa BINDER	m	6.77
qa USURA	m	6.77
ta INERBIMENTO	m	10.80

SEZIONE D–3bis
PROGRESSIVA 37.90

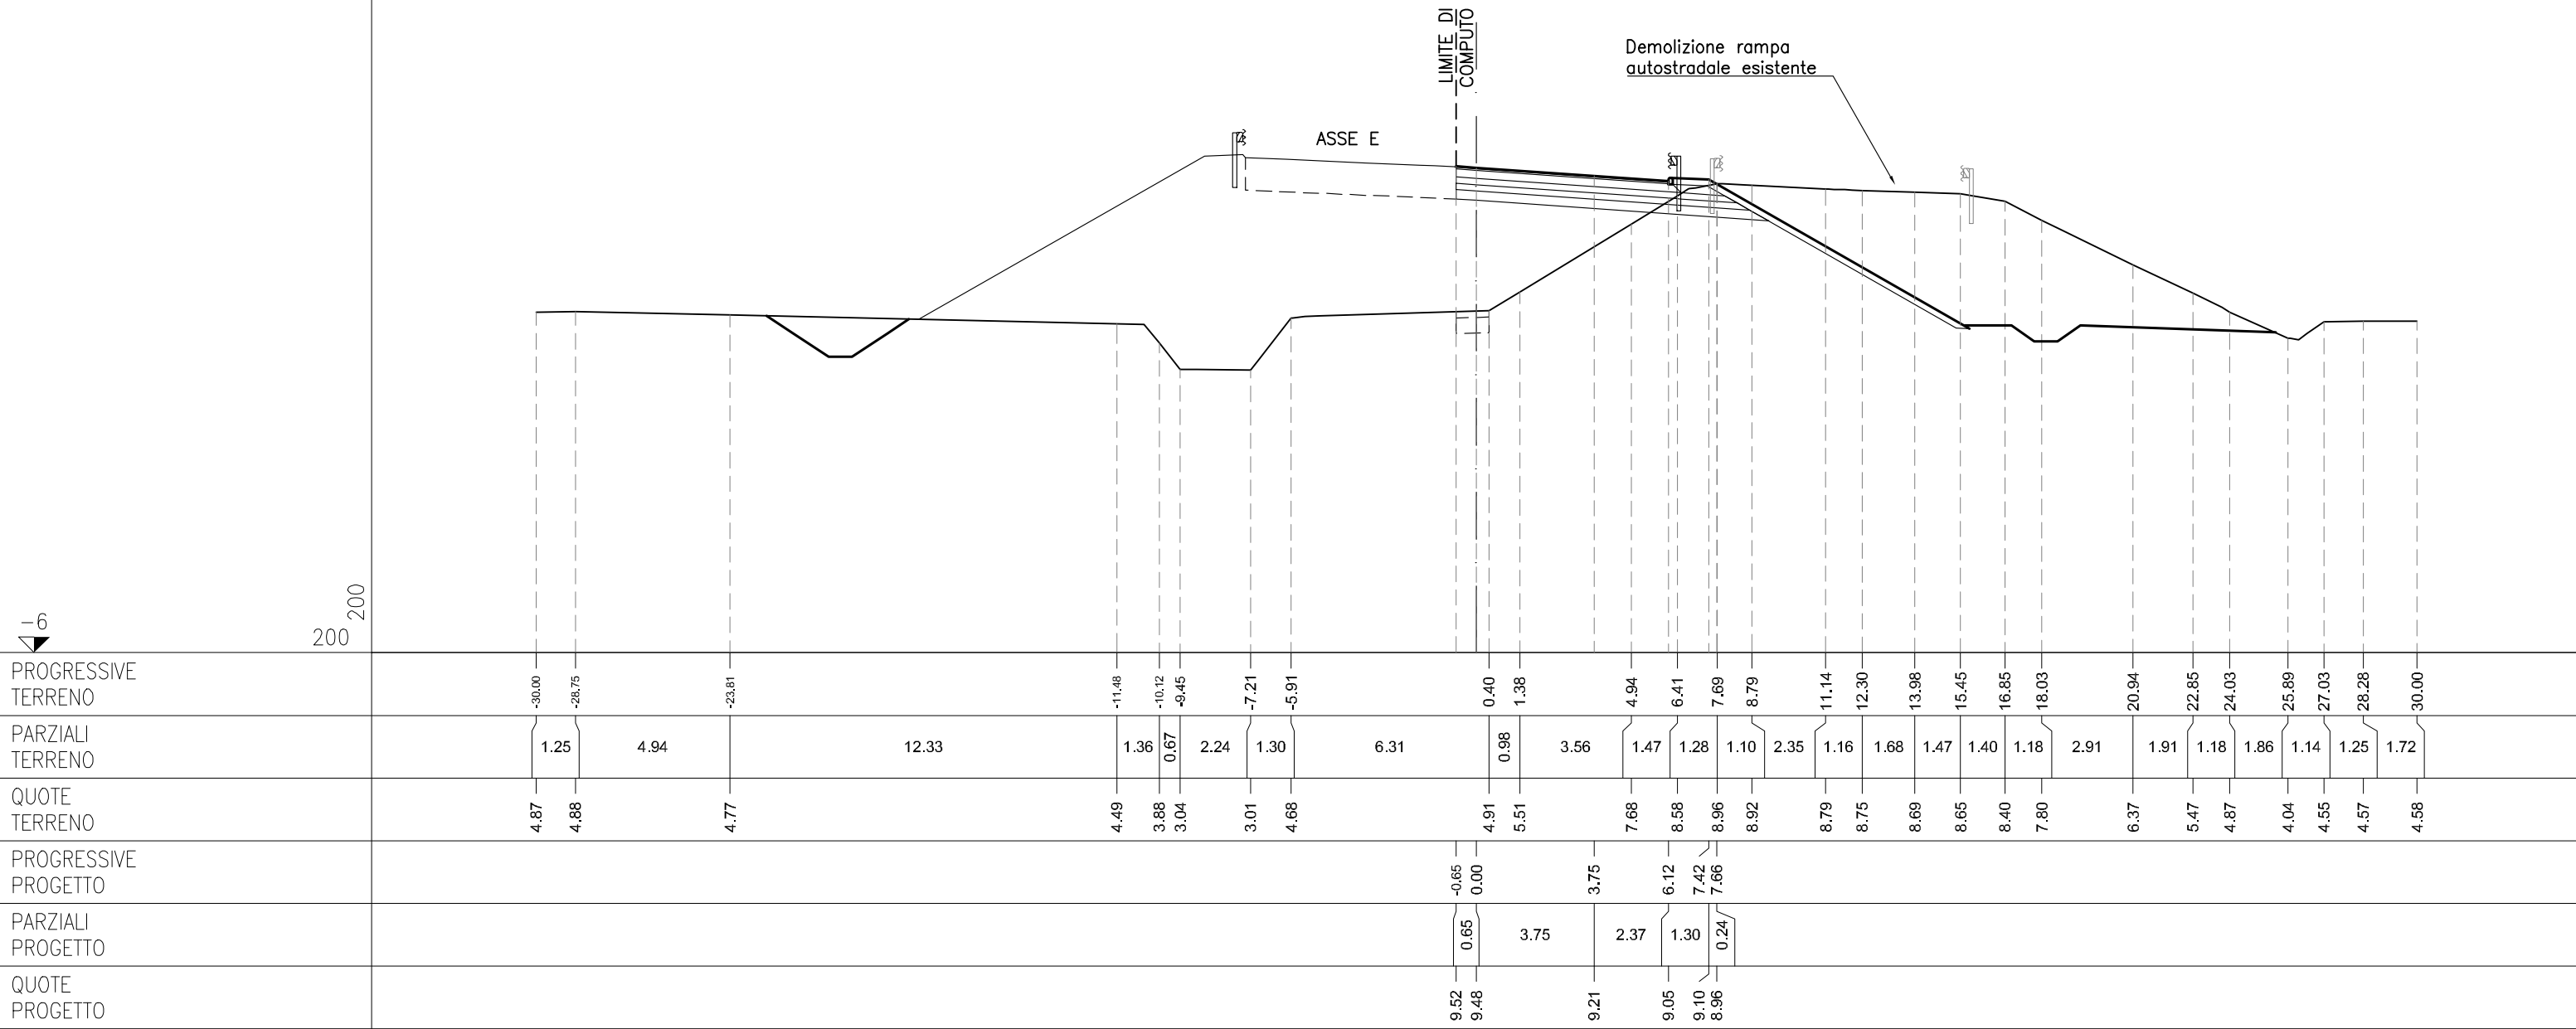

ASSE D


AA RILEVATO	m ²	2.71
AE ARGINELLO	m ²	0.33
AI RILEVATO A1-A3	m ²	3.15
BA SCAVO	m ²	23.86
CA VEGETALE IN RILEVATO	m ²	1.95
MA FOND NON LEGATA	m ²	2.04
NA FOND LEGATA	m ²	1.96
OA BASE	m ²	1.99
da DEMOLIZIONE PAV	m	8.28
fe SCOTICO IN SCAVO	m	11.63
ga GRADONATURA	m	3.39
ie BONIFICA IN SCAVO	m	2.15
la COMPATTAZIONE	m	5.77
If COMPATTAZIONE AMPL	m	2.15
pa BINDER	m	7.67
qa USURA	m	7.67
ta INERBIMENTO	m	10.03

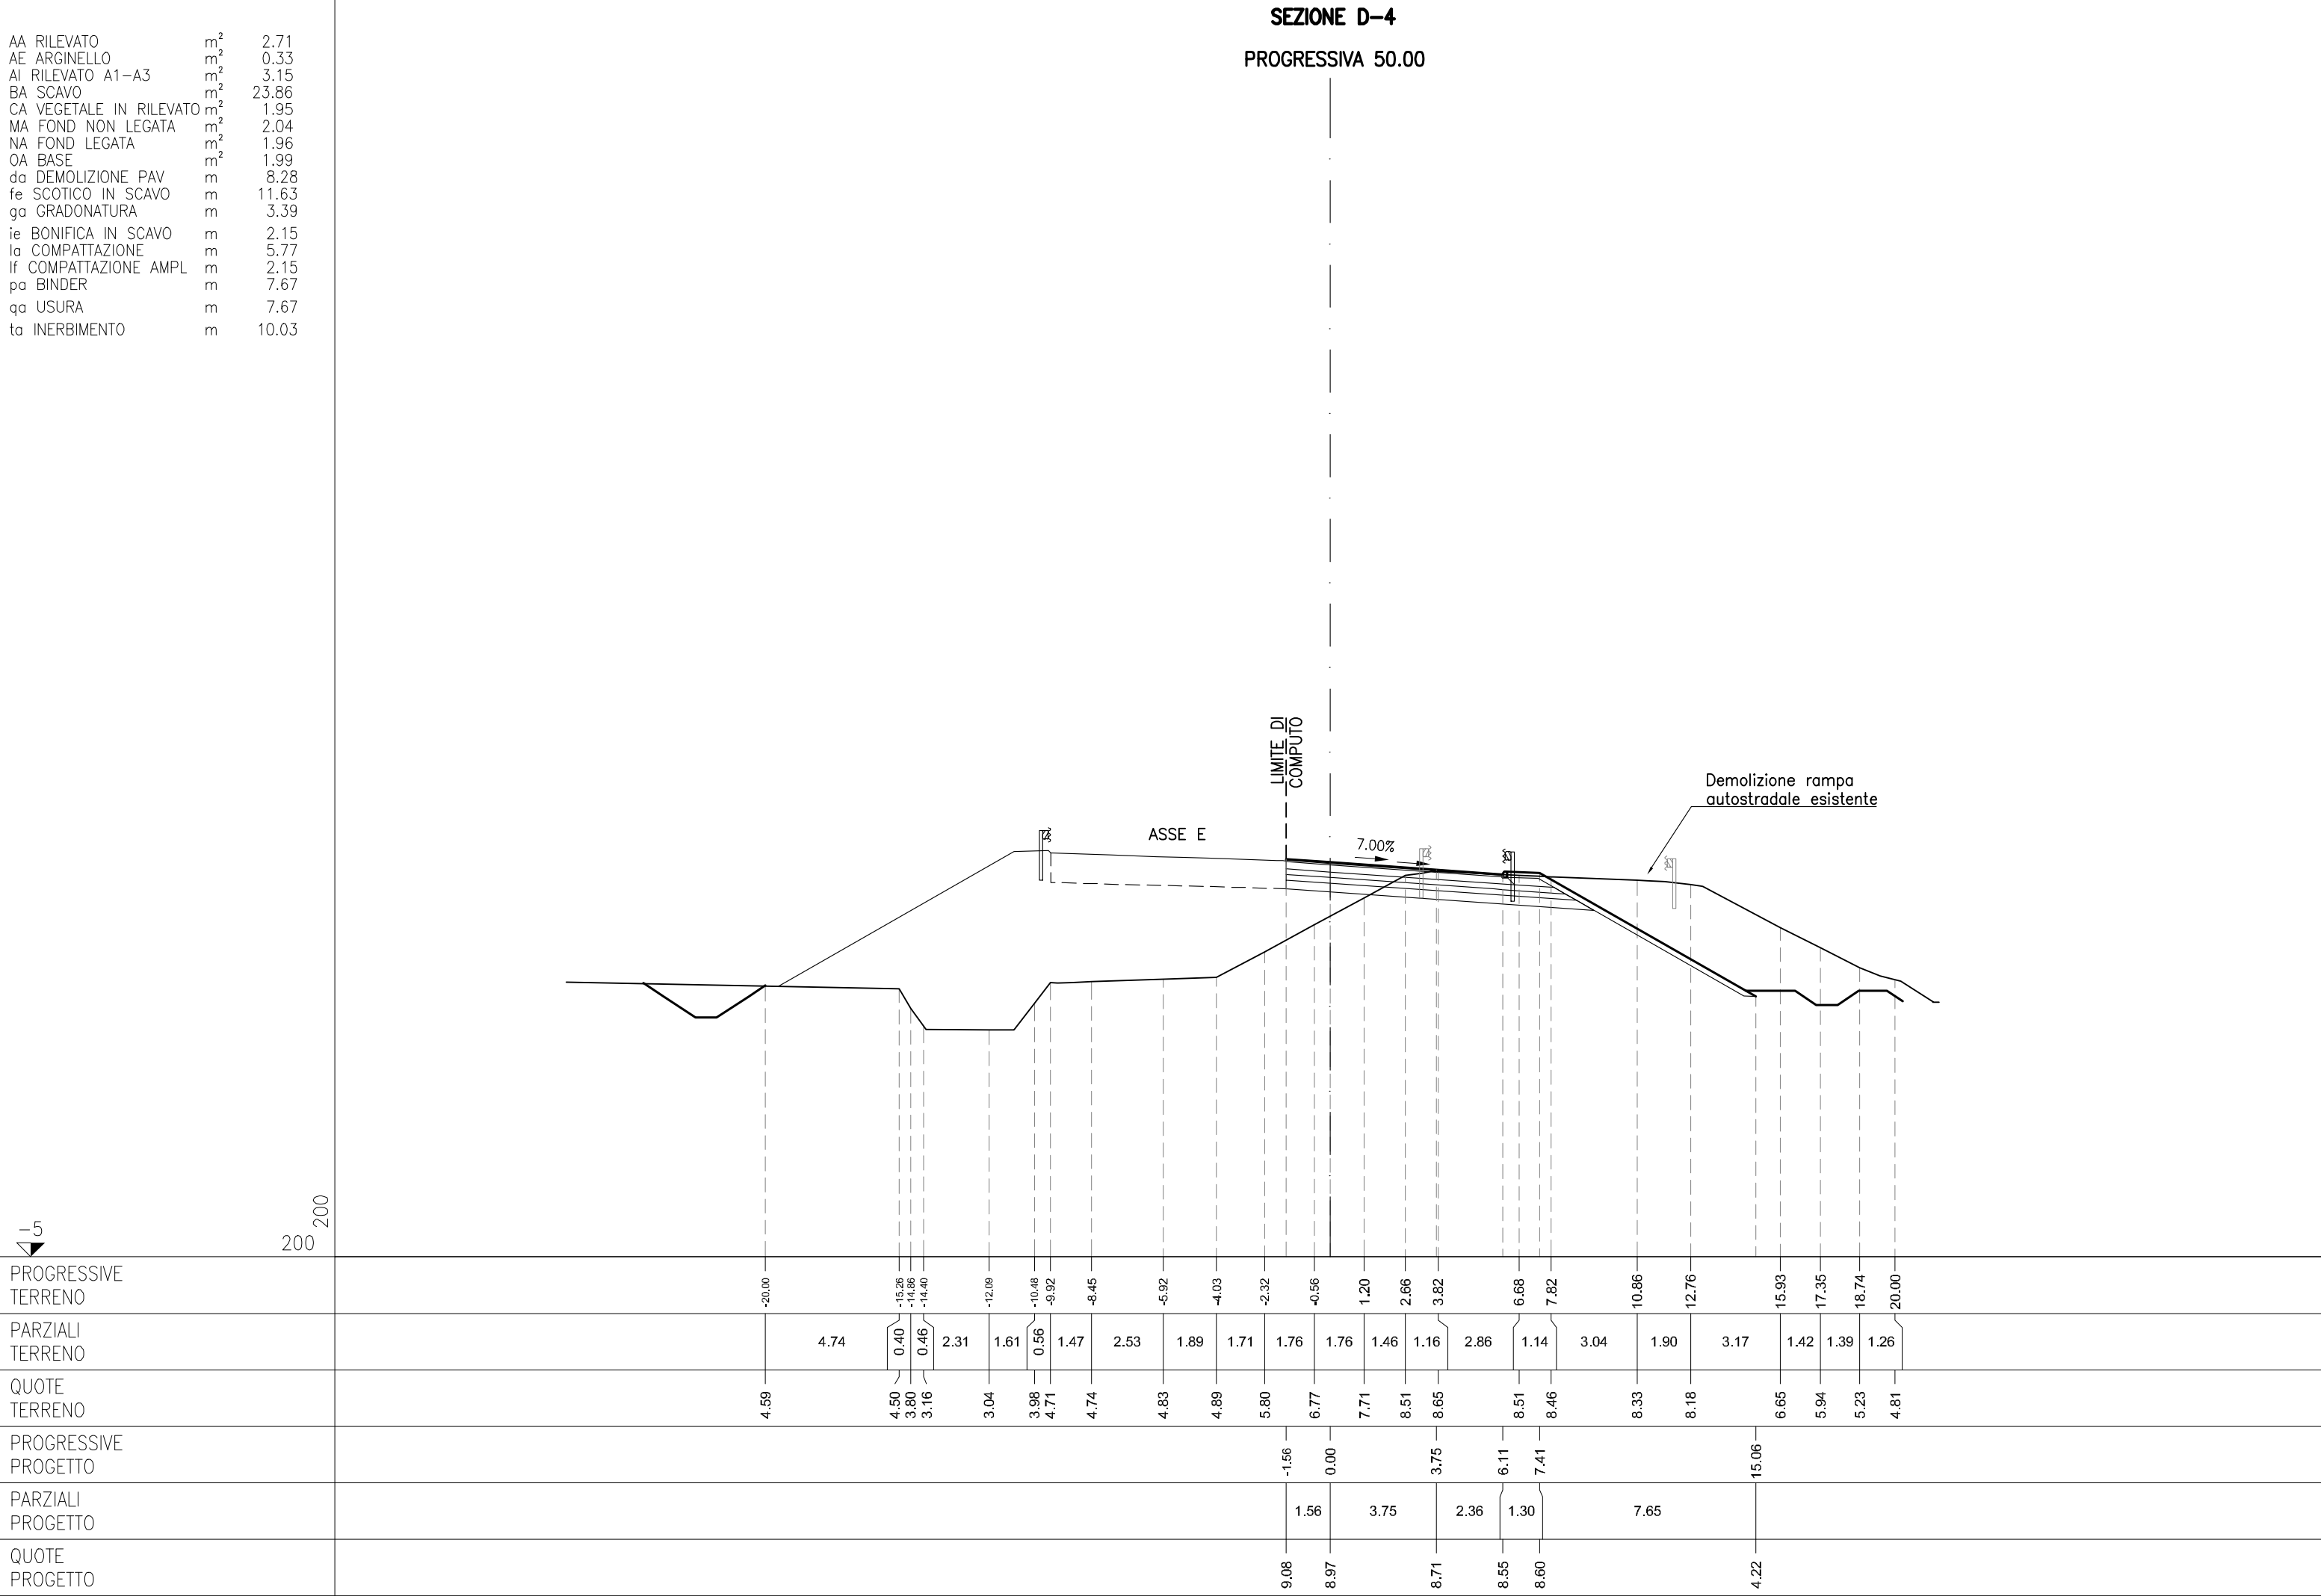

ASSE D


AE ARGINELLO	m ²	0.34
AI RILEVATO A1-A3	m ²	3.33
AQ RILEVATO ALLEGGERITO	m ²	0.58
BA SCAVO	m ²	14.31
CA VEGETALE IN RILEVATO	m ²	1.93
MA FOND NON LEGATA	m ²	2.13
NA FOND LEGATA	m ²	2.05
OA BASE	m ²	2.09
da DEMOLIZIONE PAV	m	8.55
fe SCOTICO IN SCAVO	m	11.34
ga GRADONATURA	m	1.64
ie BONIFICA IN SCAVO	m	2.28
la COMPATTAZIONE	m	7.66
lf COMPATTAZIONE AMPL	m	2.28
pa BINDER	m	8.18
qa USURA	m	8.18
ta INERBIMENTO	m	9.68


SEZIONE D-5
PROGRESSIVA 54.67

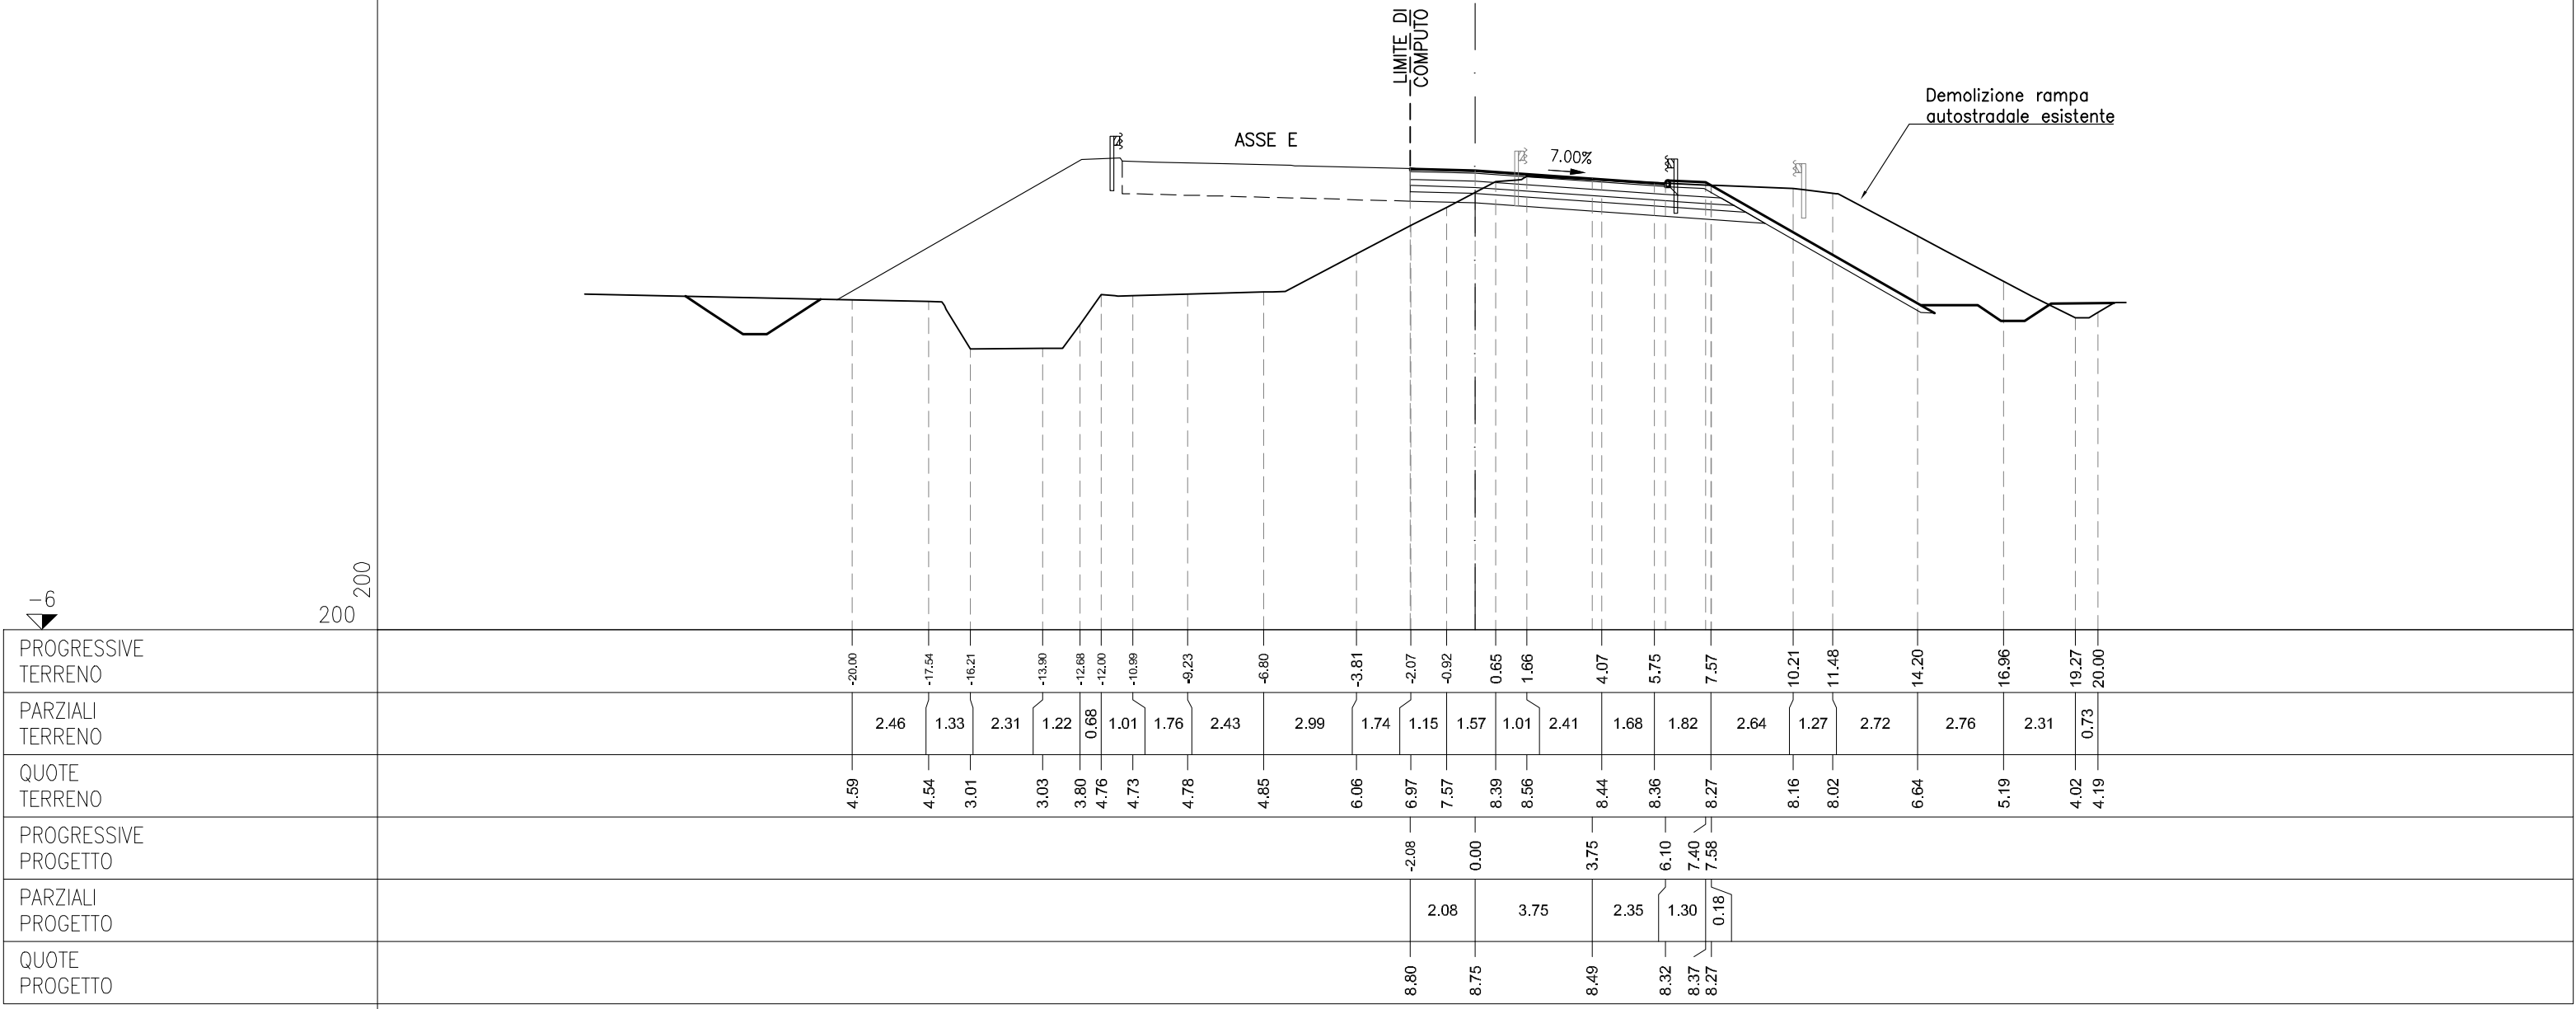


ASSE D


AE ARGINELLO	m ²	0.51
AI RILEVATO A1-A3	m ²	3.69
AQ RILEVATO ALLEGGERITO	m ²	4.07
BA SCAVO	m ²	20.63
CA VEGETALE IN RILEVATO	m ²	2.78
MA FOND NON LEGATA	m ²	2.26
NA FOND LEGATA	m ²	2.21
OA BASE	m ²	1.91
da DEMOLIZIONE PAV	m	10.43
fe SCOTICO IN SCAVO	m	11.57
ga GRADONATURA	m	5.34
ie BONIFICA IN SCAVO	m	4.30
la COMPATTAZIONE	m	5.49
lf COMPATTAZIONE AMPL	m	4.30
pa BINDER	m	7.12
qa USURA	m	7.12
ta INERBIMENTO	m	14.24

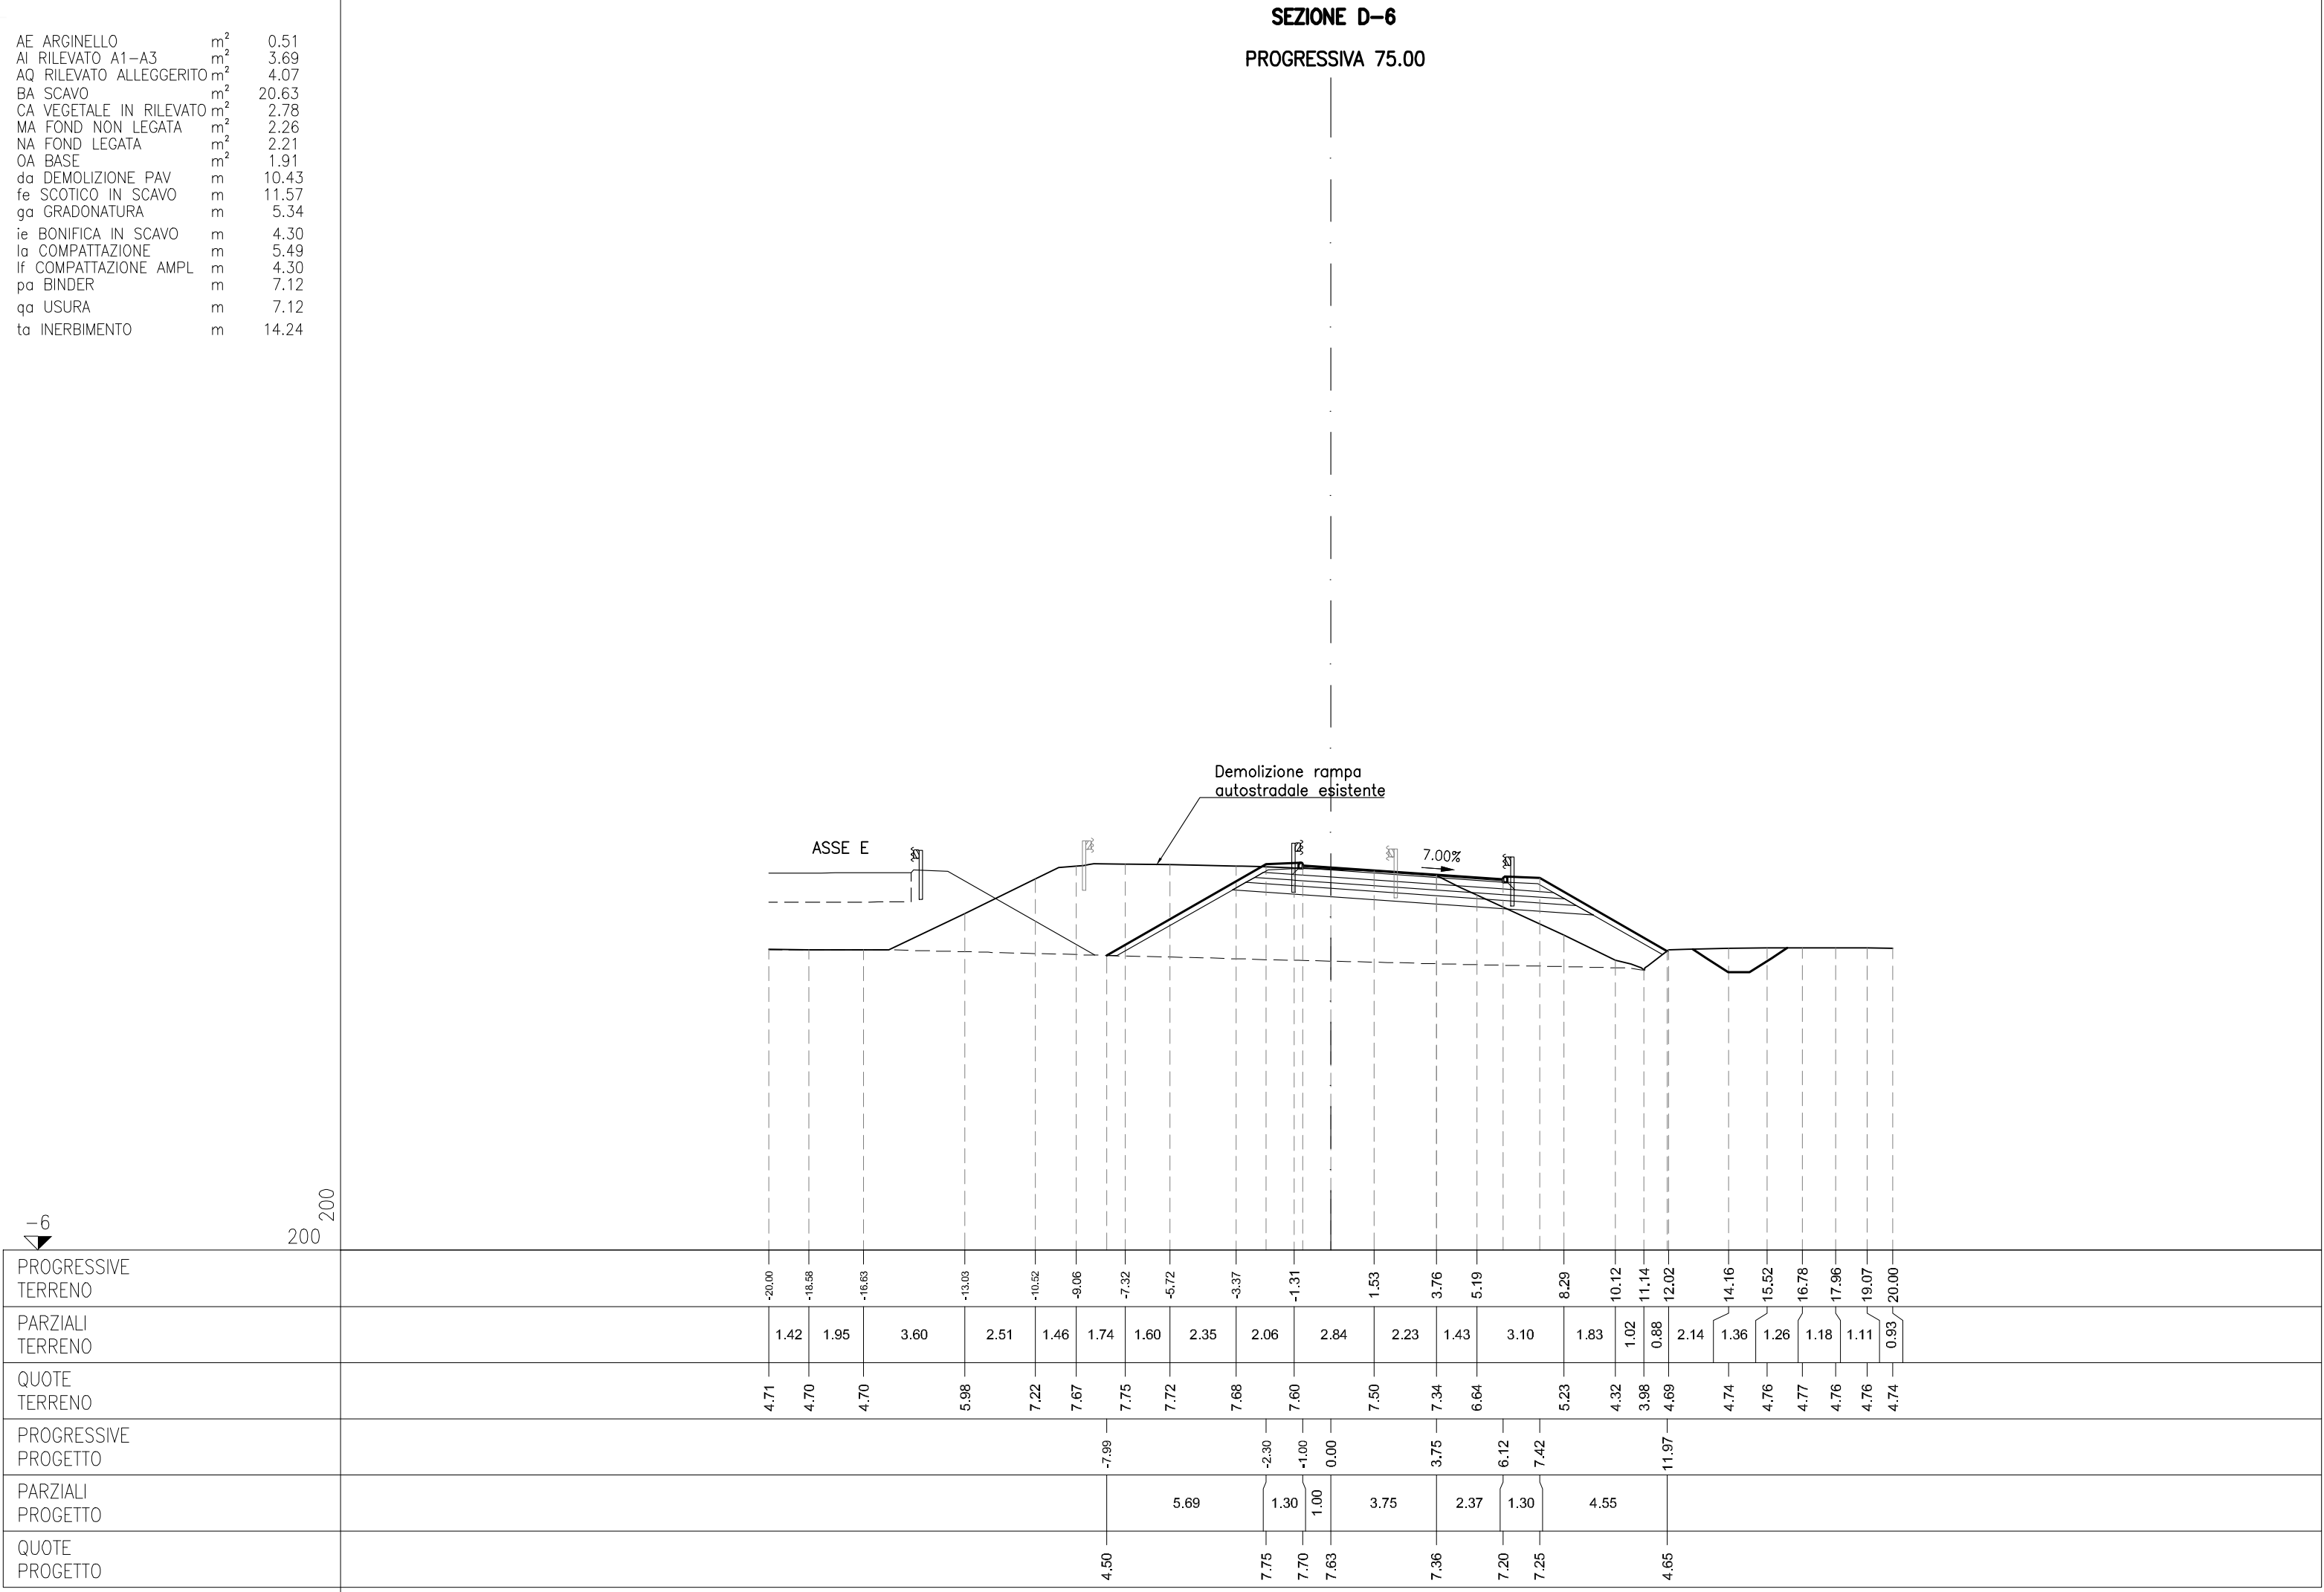

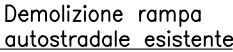
[illegible]

AE ARGINELLO	m ²	0.50
AI RILEVATO A1–A3	m ²	3.20
AQ RILEVATO ALLEGGERITO	m ²	1.62
BA SCAVO	m ²	11.06
CA VEGETALE IN RILEVATO	m ²	1.39
MA FOND NON LEGATA	m ²	2.42
NA FOND LEGATA	m ²	2.01
OA BASE	m ²	1.74
da DEMOLIZIONE PAV	m	4.62
fa SCOTICO IN RILEVATO	m	8.94
fe SCOTICO IN SCAVO	m	8.95
ha ANTICAPILLARE IN RIL	m	8.94
he ANTICAPILLARE IN TRI	m	4.18
ia BONIFICA IN RILEVATO	m	8.94
ie BONIFICA IN SCAVO	m	4.18
If COMPATTAZIONE AMPL	m	4.18
pa BINDER	m	6.45
qa USURA	m	6.45
ta INERBIMENTO	m	7.48

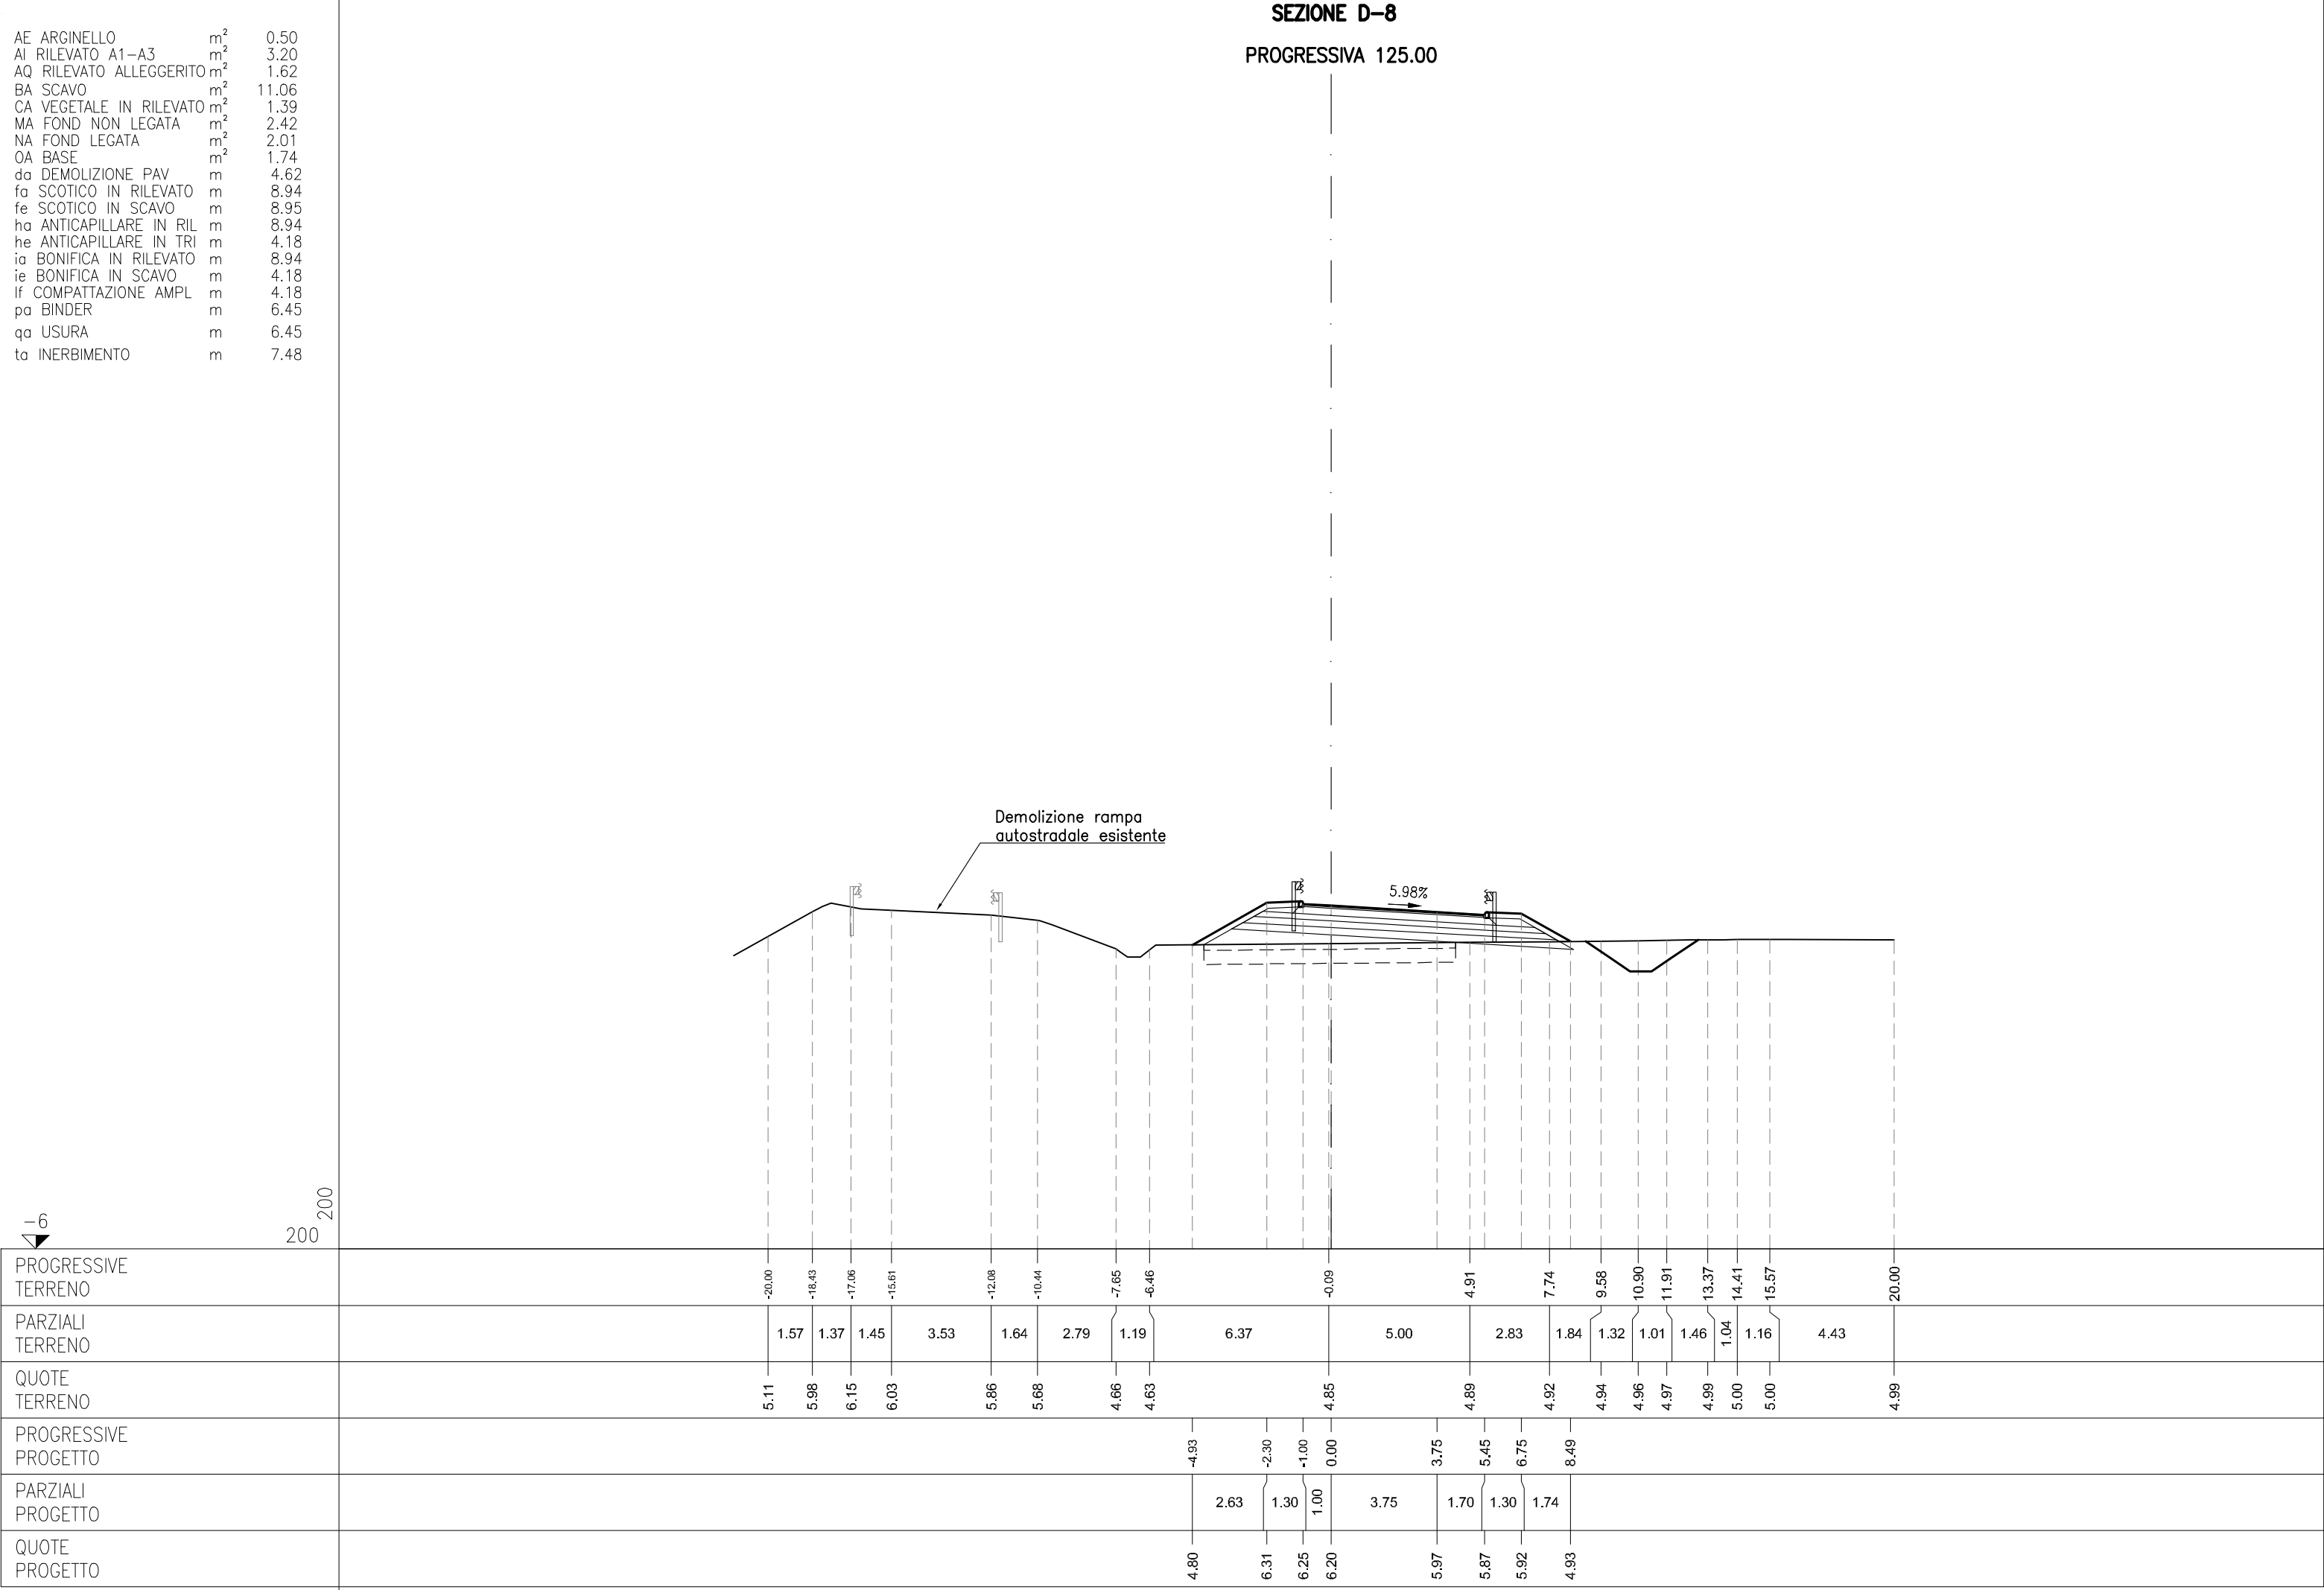

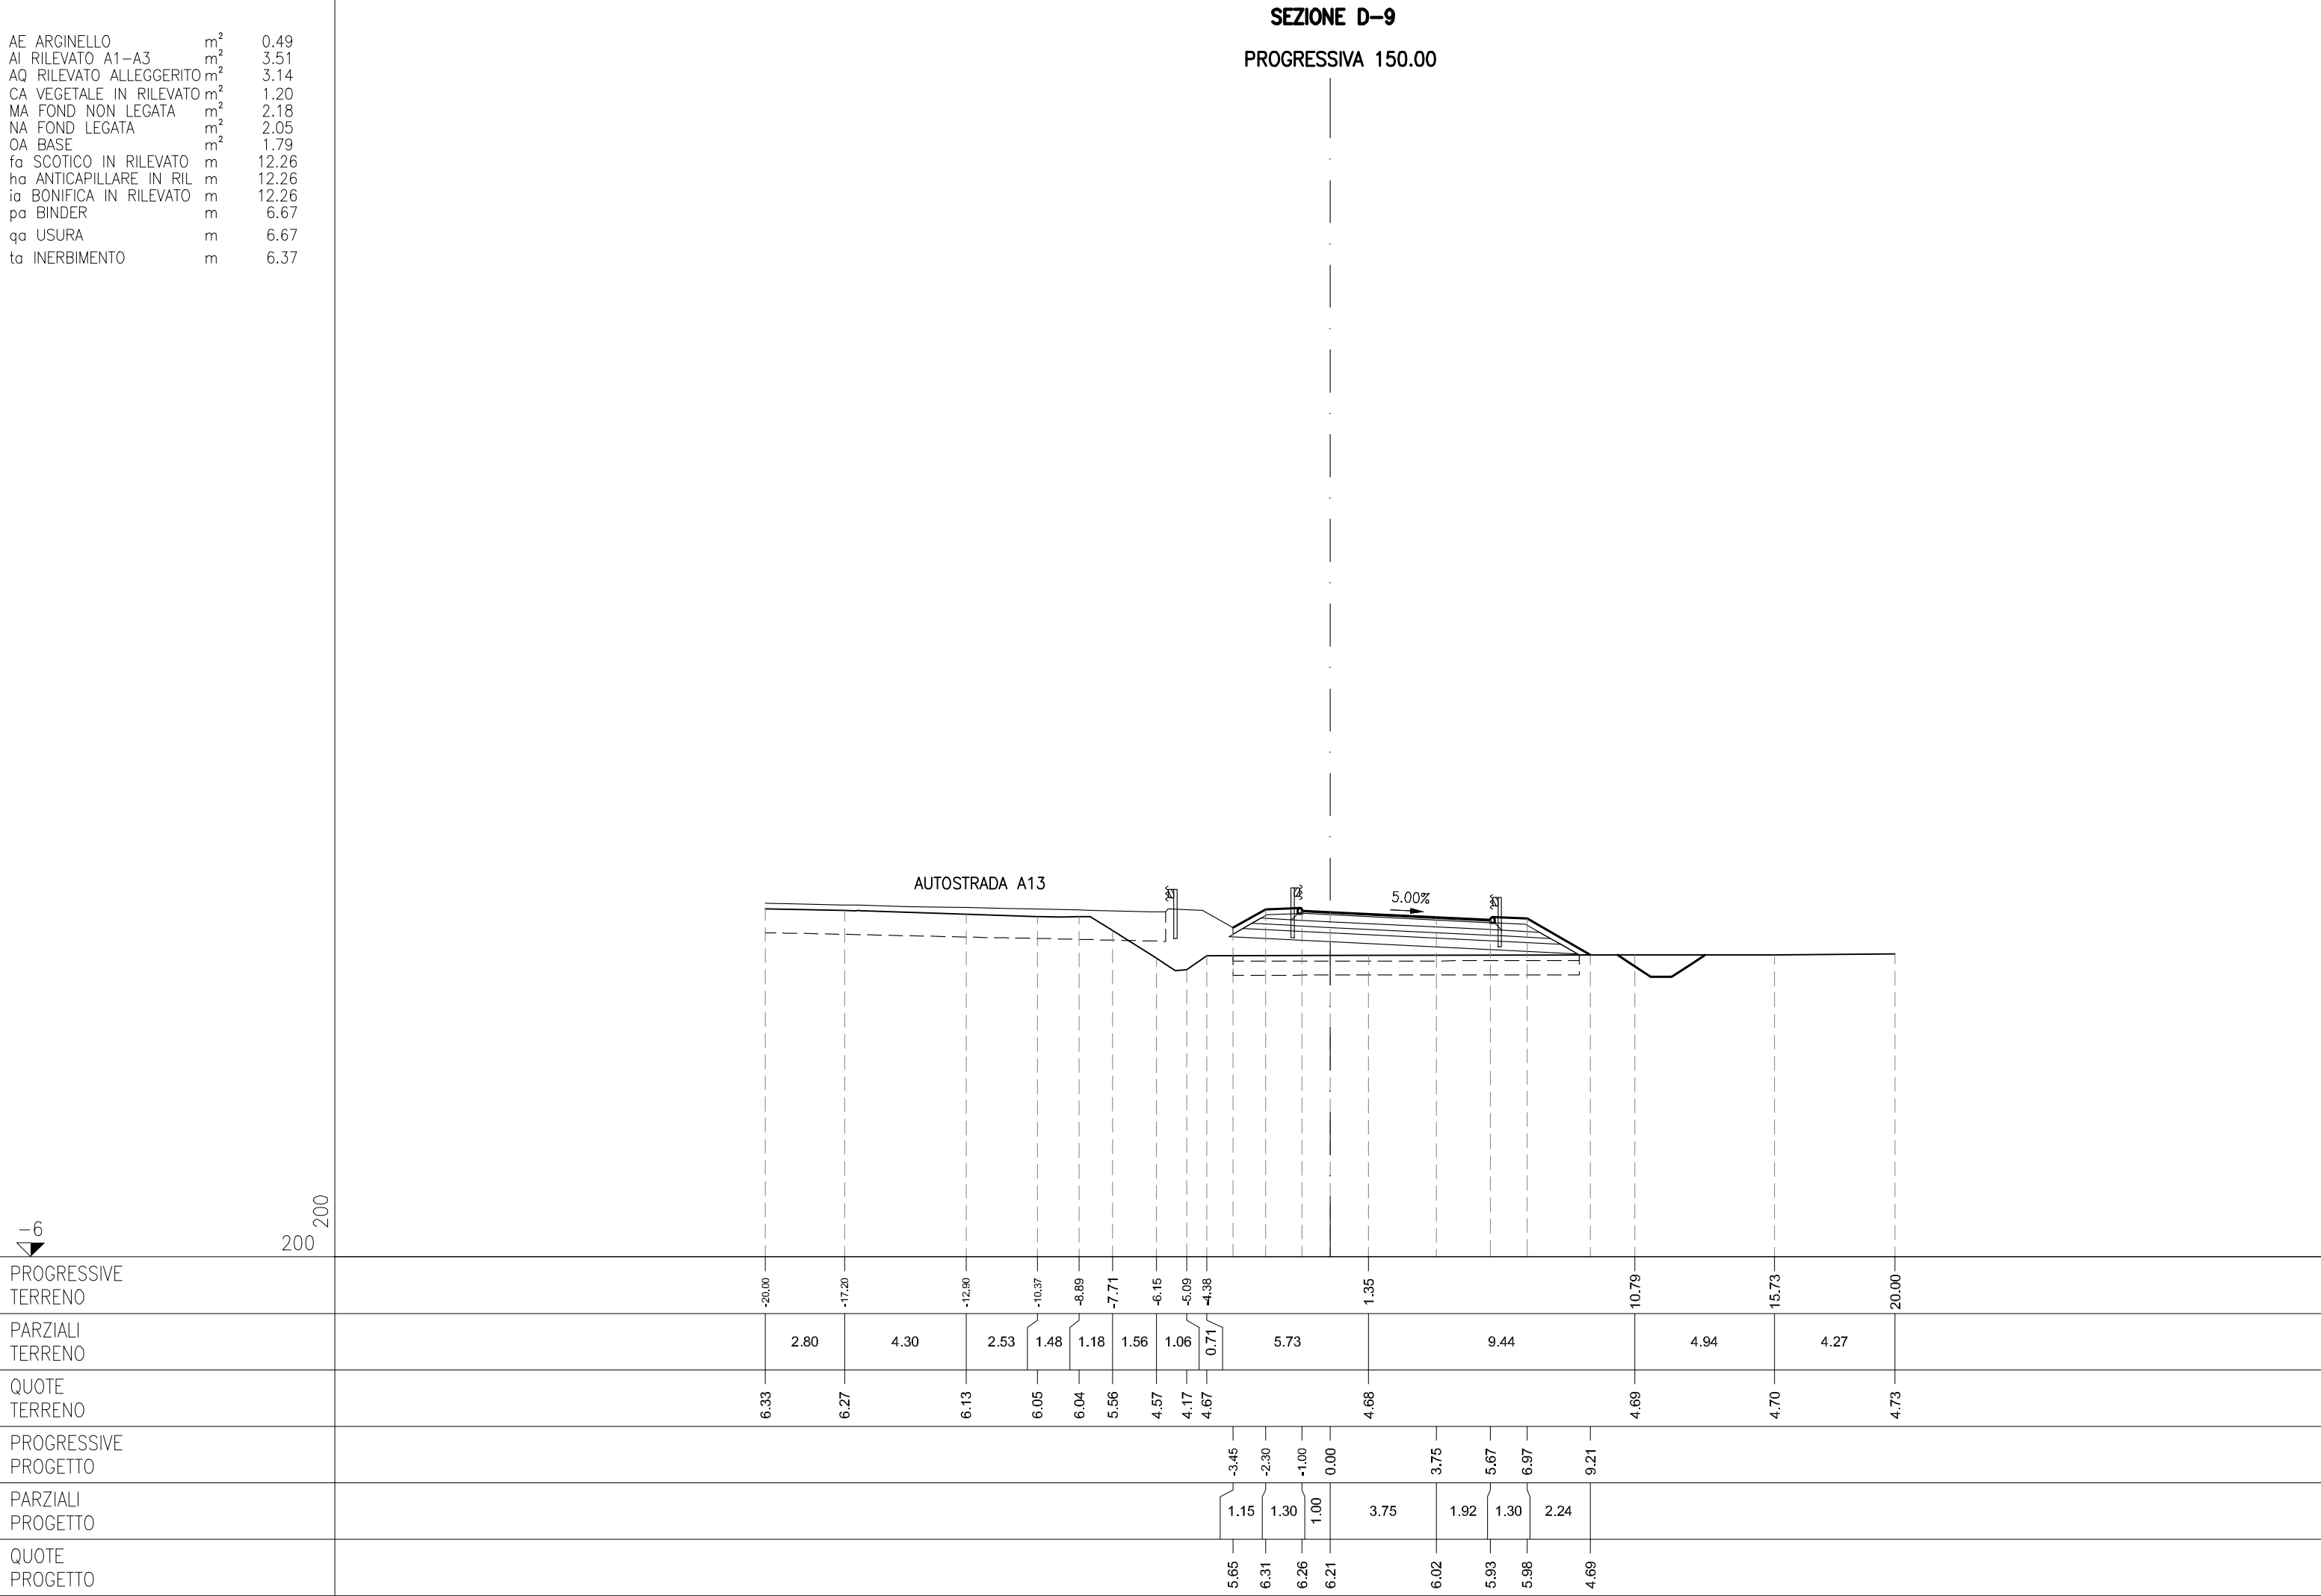

AE ARGINELLO	m ²	0.30
AI RILEVATO A1-A3	m ²	2.57
AQ RILEVATO ALLEGGERITO	m ²	2.29
CA VEGETALE IN RILEVATO	m ²	0.72
MA FOND NON LEGATA	m ²	1.60
NA FOND LEGATA	m ²	1.54
OA BASE	m ²	1.51
fa SCOTICO IN RILEVATO	m	9.02
ha ANTICAPILLARE IN RIL	m	9.02
ia BONIFICA IN RILEVATO	m	9.02
pa BINDER	m	5.75
qa USURA	m	5.75
ta INERBIMENTO	m	3.95

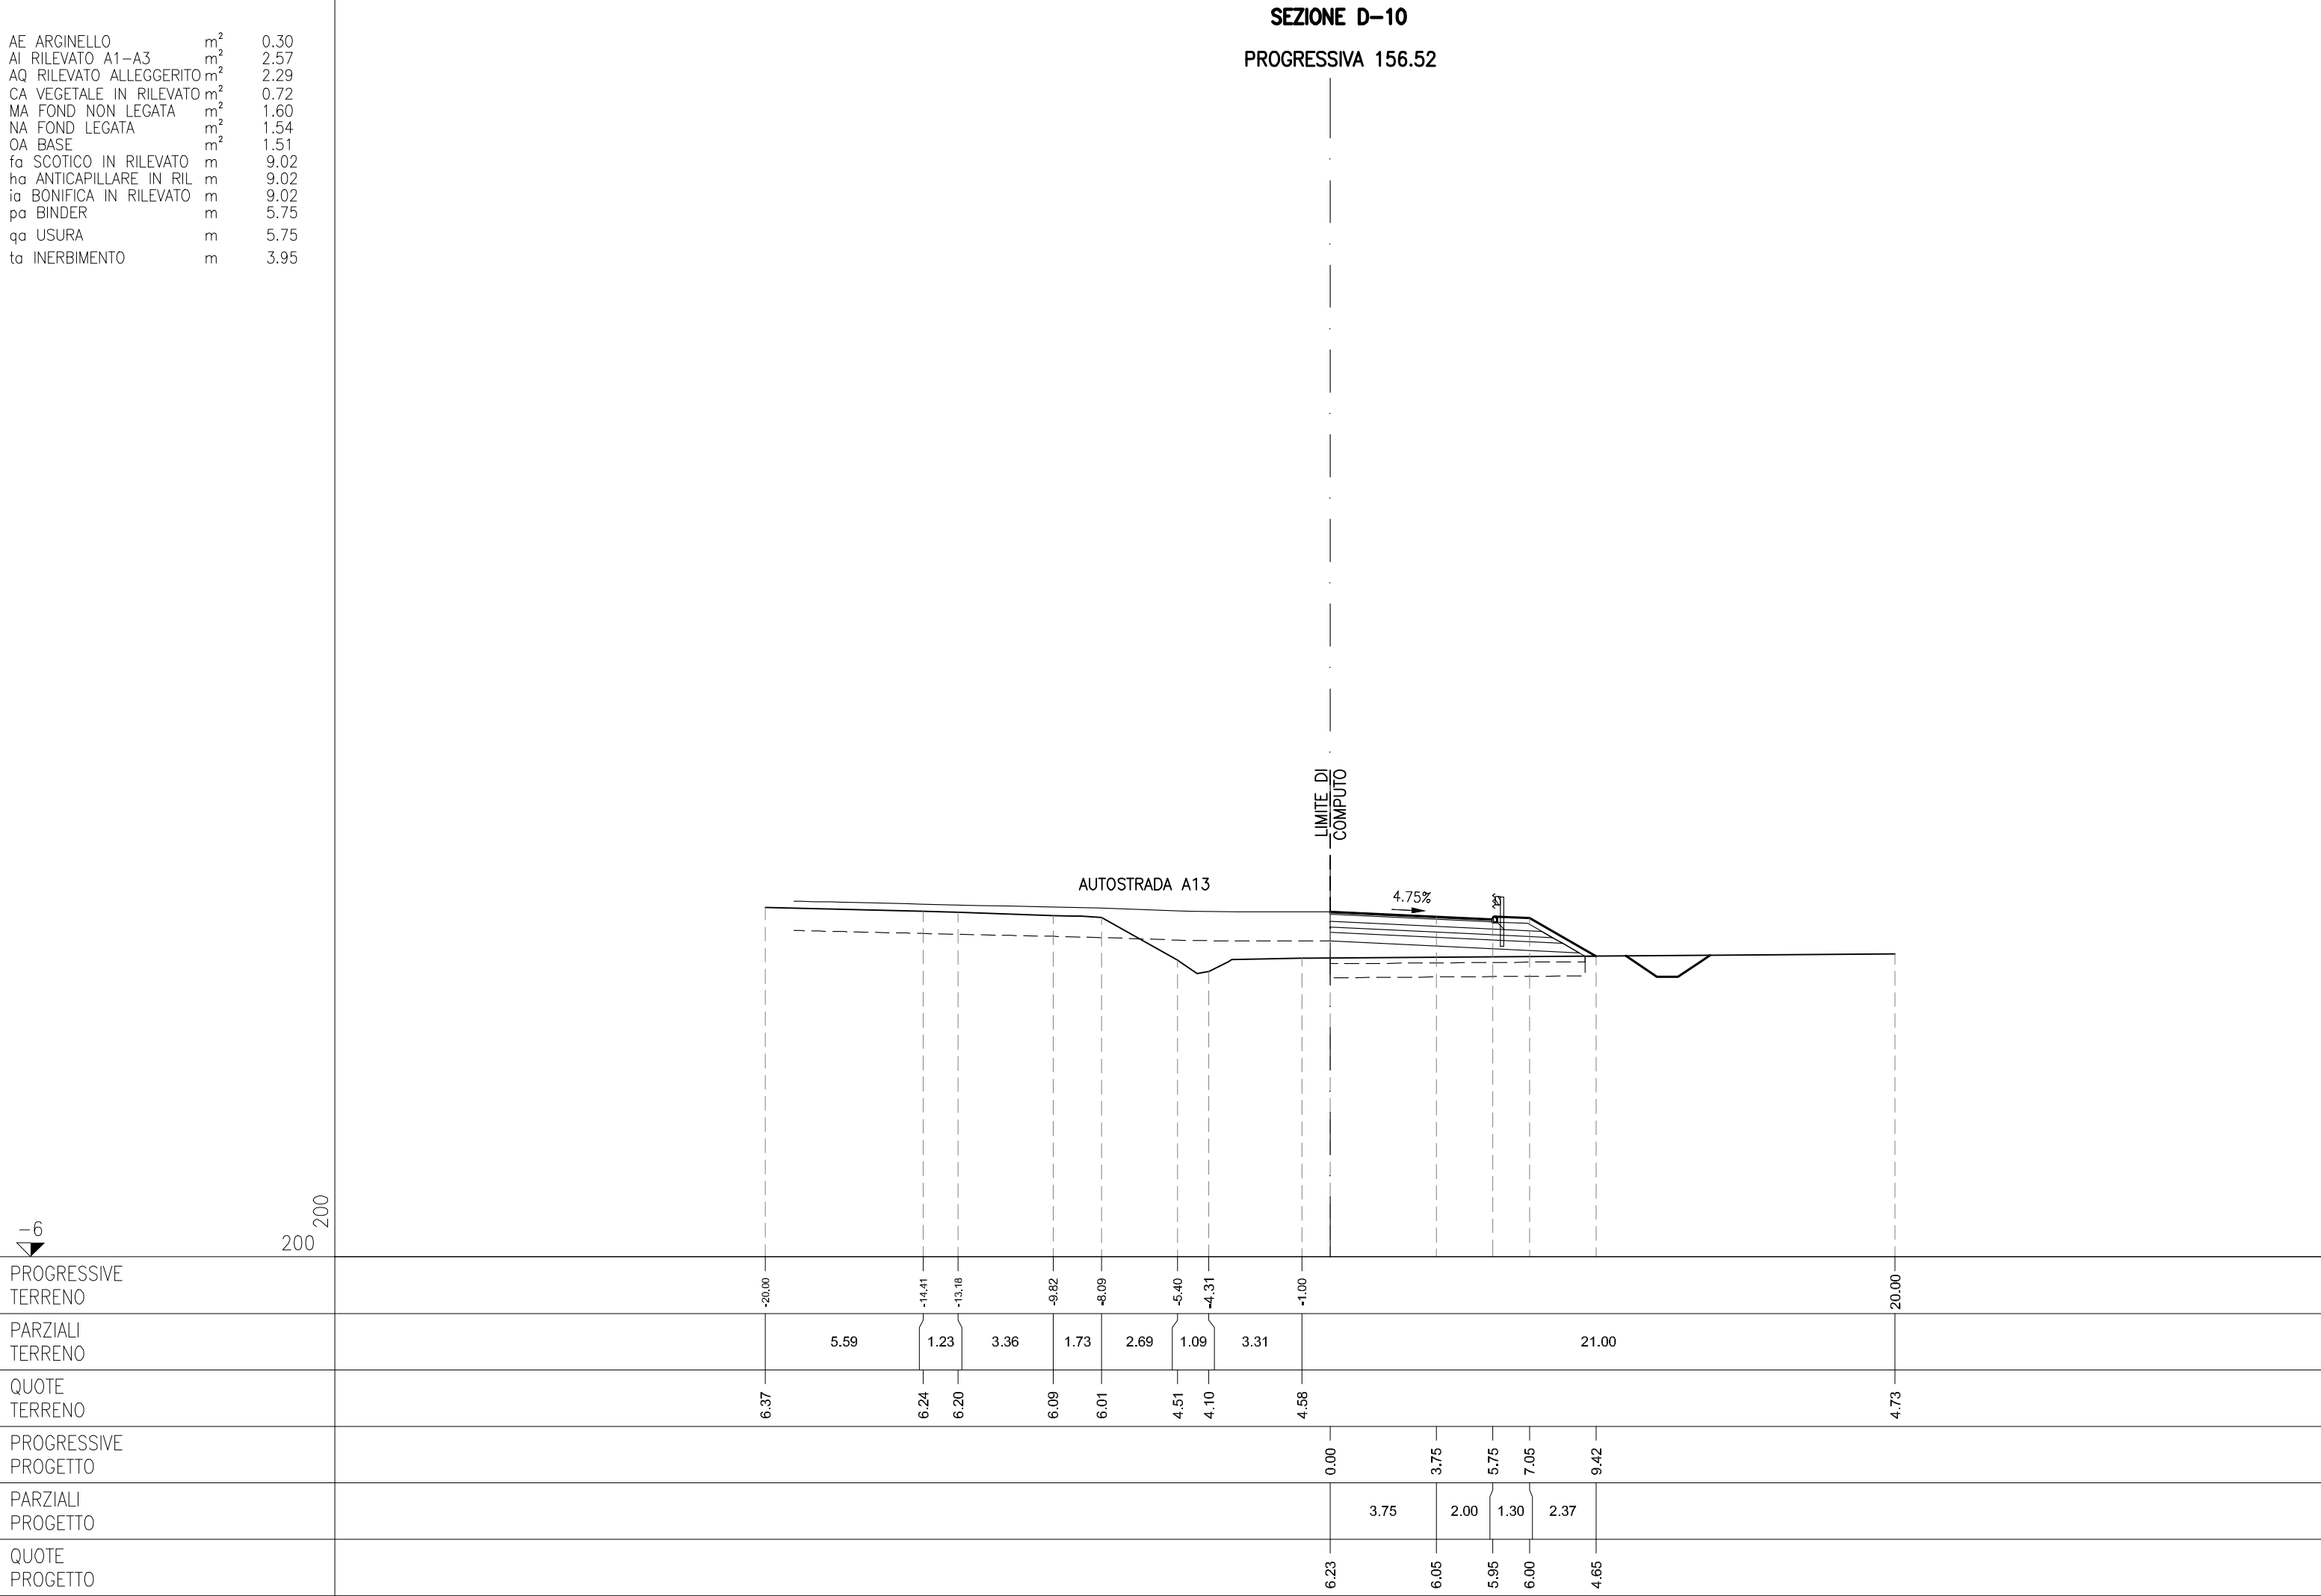

AE ARGINELLO	m ²	0.30
AI RILEVATO A1–A3	m ²	2.57
AQ RILEVATO ALLEGGERITO	m ²	2.31
CA VEGETALE IN RILEVATO	m ²	0.72
MA FOND NON LEGATA	m ²	1.59
NA FOND LEGATA	m ²	1.54
OA BASE	m ²	1.51
fa SCOTICO IN RILEVATO	m	9.02
ha ANTICAPILLARE IN RIL	m	9.02
ia BONIFICA IN RILEVATO	m	9.02
pa BINDER	m	5.75
qf USURA DRENANTE	m	5.76
ta INERBIMENTO	m	3.95

SEZIONE D–10bis
PROGRESSIVA 156.52


200
200
-6

PROGRESSIVE TERRENO	</
------------------------	--	--	----

AE ARGINELLO	m ²	0.29
AI RILEVATO A1–A3	m ²	2.70
AQ RILEVATO ALLEGGERITO	m ²	4.53
CA VEGETALE IN RILEVATO	m ²	0.77
MA FOND NON LEGATA	m ²	1.67
NA FOND LEGATA	m ²	1.58
OA BASE	m ²	1.57
fa SCOTICO IN RILEVATO	m	9.45
ha ANTICAPILLARE IN RIL	m	9.45
ia BONIFICA IN RILEVATO	m	9.45
pa BINDER	m	5.99
qf USURA DRENANTE	m	6.00
ta INERBIMENTO	m	4.15


SEZIONE D–11
PROGRESSIVA 175.00

–6
200
200

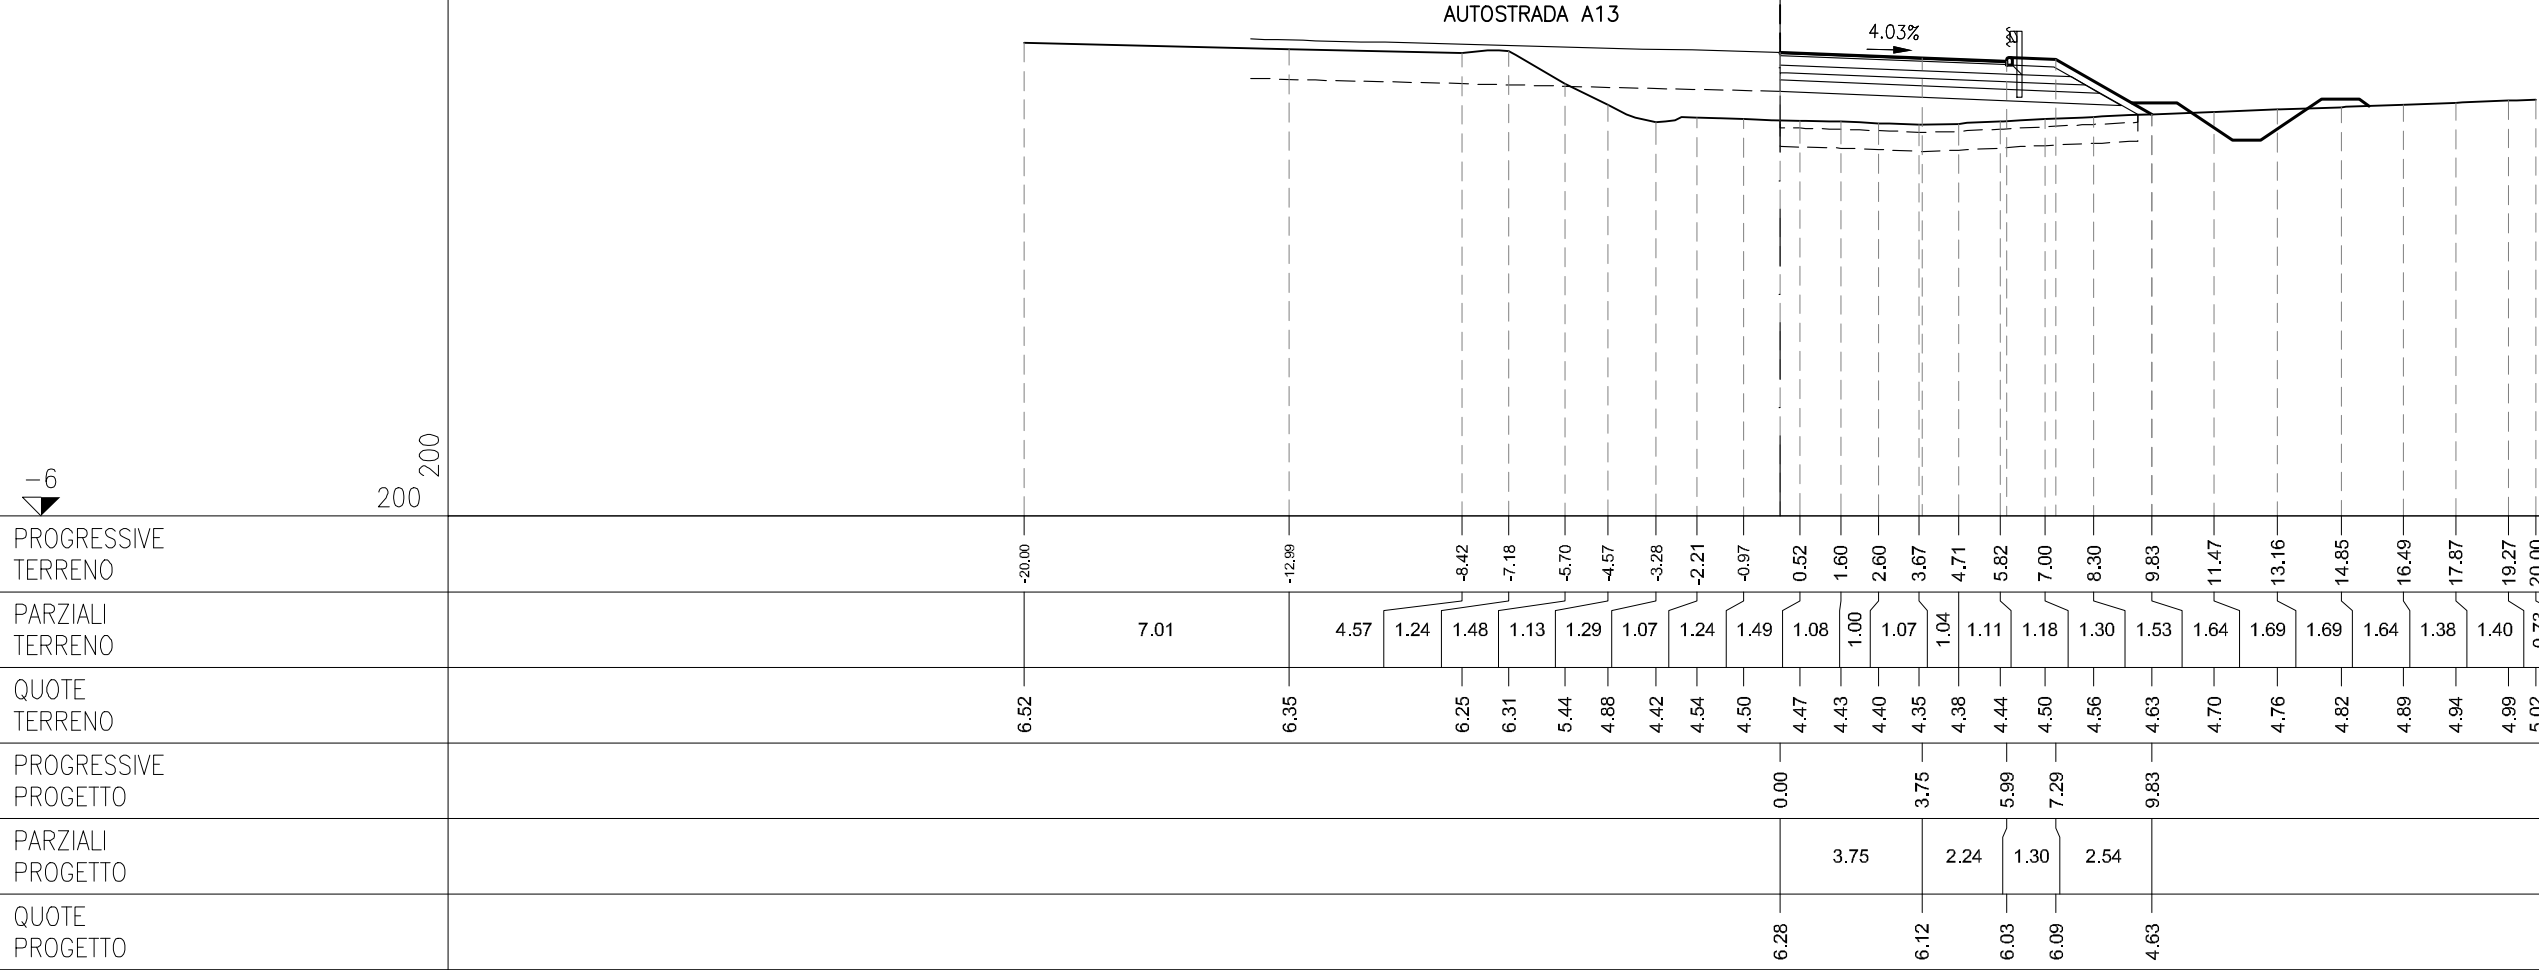

AE ARGINELLO	m ²	0.28
AI RILEVATO A1–A3	m ²	2.67
AQ RILEVATO ALLEGGERITO	m ²	1.82
CA VEGETALE IN RILEVATO	m ²	0.77
MA FOND NON LEGATA	m ²	1.67
NA FOND LEGATA	m ²	1.62
OA BASE	m ²	1.62
fa SCOTICO IN RILEVATO	m	9.69
ha ANTICAPILLARE IN RIL	m	9.69
ia BONIFICA IN RILEVATO	m	9.69
pa BINDER	m	6.22
qf USURA DRENANTE	m	6.22
ta INERBIMENTO	m	4.22

SEZIONE D–12
PROGRESSIVA 200.00

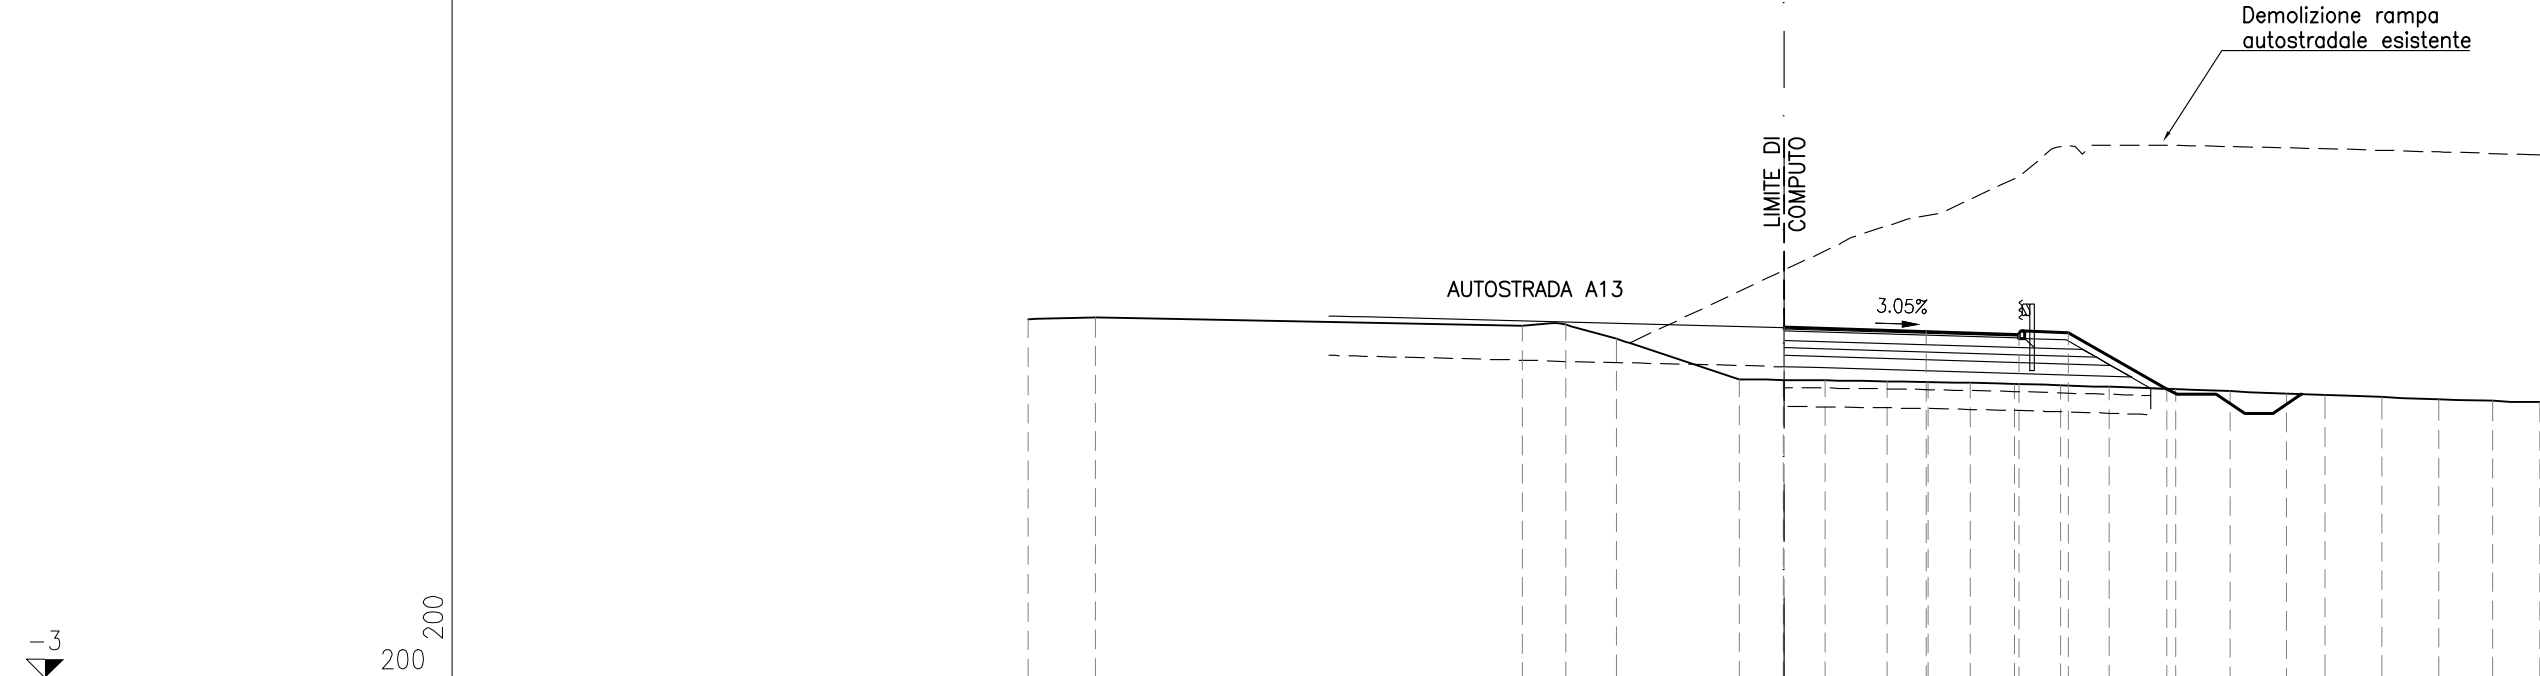

PROGRESSIVE TERRENO	
------------------------	--	--	

AE ARGINELLO	m ²	0.27
AI RILEVATO A1-A3	m ²	2.65
AQ RILEVATO ALLEGGERITO	m ²	6.80
CA VEGETALE IN RILEVATO	m ²	0.84
MA FOND NON LEGATA	m ²	1.72
NA FOND LEGATA	m ²	1.60
OA BASE	m ²	1.63
fa SCOTICO IN RILEVATO	m	9.95
ha ANTICAPILLARE IN RIL	m	9.95
ia BONIFICA IN RILEVATO	m	9.95
pa BINDER	m	6.26
qf USURA DRENANTE	m	6.26
ta INERBIMENTO	m	4.46

