PROFILO LONGITUDINALE CIGLIO SX SCALA 1:100

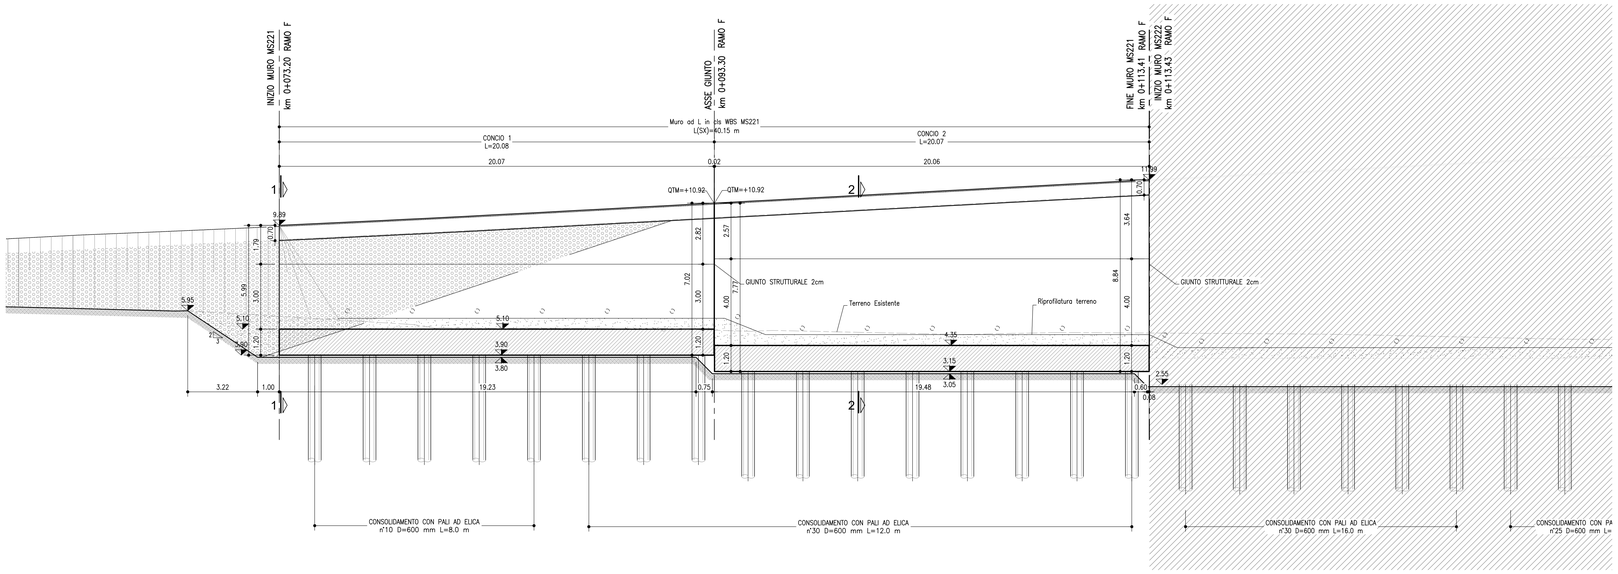

RILEVATO OPERE MAGGIORI
SCALA 1:100
PROFILO LONGITUDINALE

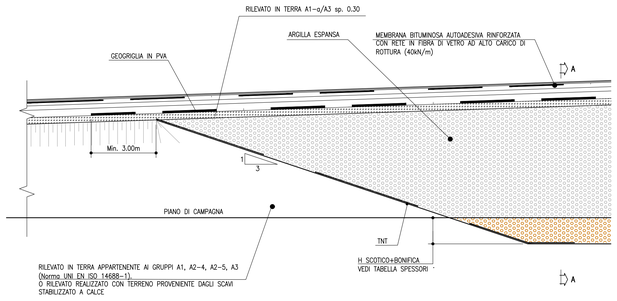

RILEVATO OPERE MAGGIORI
SCALA 1:100
SEZIONE A-A

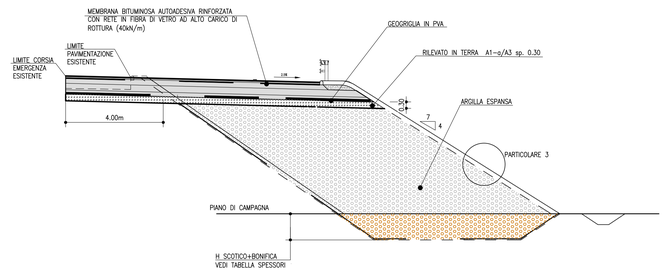

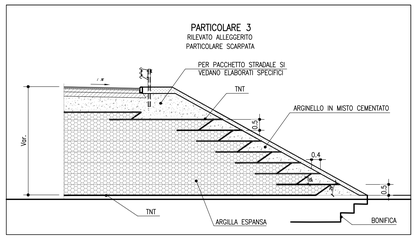

NOTA:
- Al termine dei lavori deve essere prevista una riprofilatura del terreno che ricopra di almeno 50cm le fondazioni dei muri.

NOTE:
- Il rilevato sarà realizzato con materiale alleggerito dalla pk 0+083.75 alla pk 0+126.56; a monte e a valle di questo tratto, si avrà una zona di transizione col materiale di rilevato standard secondo quanto indicato nel dettaglio riportato in questa tavola.
- Per tutto quanto non specificato su questa tavola in merito al rilevato realizzato con materiale alleggerito, si veda l'elaborato di progetto 111315 0000 PE AU PRS ST000 00000 D 0071

autostrade per l'italia

AUTOSTRADA (A13) : BOLOGNA-PADOVA

AMPLIAMENTO ALLA TERZA CORSIA

TRATTO : MONSELICE - PADOVA SUD

PROGETTO ESECUTIVO

ADEGUAMENTO SVINCOLO DI TERME EUGANEE

RAMPA BIDIREZIONALE DI SCAVALCO
MS221-Muro di sostegno

Planimetria, profilo e sezioni - Tav. 2

IL PROGETTISTA SPECIALISTICO	IL RESPONSABILE INTEGRAZIONE PRESTAZIONI SPECIALISTICHE	IL DIRETTORE TECNICO
Ing. Marco D'Angelantonio Ord. Ingg. Milano N. 20156 Responsabile Geotecnica all'aperto	Ing. Maria Brugnoli Ord. Ingg. Roma N. A24308	Ing. Pietro Borgo Ord. Ingg. Sondrio N. A538 T.A. - Geologia e Geotecnica

CODICE IDENTIFICATIVO												ORDINATORE
RIFERIMENTO PROGETTO				RIFERIMENTO DIRETTORIO				RIFERIMENTO ELABORATO				
Codice Commessa	Lotto, Sub-Prog, Cod. Appalto	Fase	Capitolo	Paragrafo	W B S	Parte d'opera		Tip.	Disciplina	Progressivo	Rev.	SCALA:
111315	0000	PE	S2	LVF	MS221	00000		D	APE	3702	0	1:100

TECNE Sustainable Engineering

ENGINEER COORDINATOR:
Ing. Mario Brugnoli
Ord. Ingg. Roma N. A24308

SUPPORTO SPECIALISTICO:

REDATTO:

VERIFICATO:

REVISIONE	
n.	data
0	DICEMBRE 2021

VISTO DEL COMMITTENTE
autostrade per l'italia
IL RESPONSABILE UNICO DEL PROCEDIMENTO
Ing. Maurizio Tonna

VISTO DEL CONCEDENTE
Ministero delle Infrastrutture e della mobilità sostenibili
DIPARTIMENTO PER LA PROGRAMMAZIONE ED ATTUAZIONE DEGLI INTERVENTI NEI SISTEMI DI TRASPORTO A RETE
DIREZIONE GENERALE PER LA VIGILANZA SUI CONCESSIONARI

IL PRESENTE DOCUMENTO NON POTRA' ESSERE COPIATO, RIPRODOTTO O ALTRIMENTI PUBBLICATO, IN TUTTO O IN PARTE, SENZA IL CONSENSO SCRITTO DELLA SOC. AUTOSTRADE PER L'ITALIA S.P.A.. OGNI UTILIZZO NON AUTORIZZATO SARA' PERSEGUITO A NORMA DI LEGGE.
THIS DOCUMENT MAY NOT BE COPIED, REPRODUCED OR PUBLISHED, EITHER IN PART OR IN ITS ENTIRETY, WITHOUT THE WRITTEN PERMISSION OF SOC. AUTOSTRADE PER L'ITALIA S.P.A.. UNAUTHORIZED USE WILL BE PROSECUTED BY LAW.