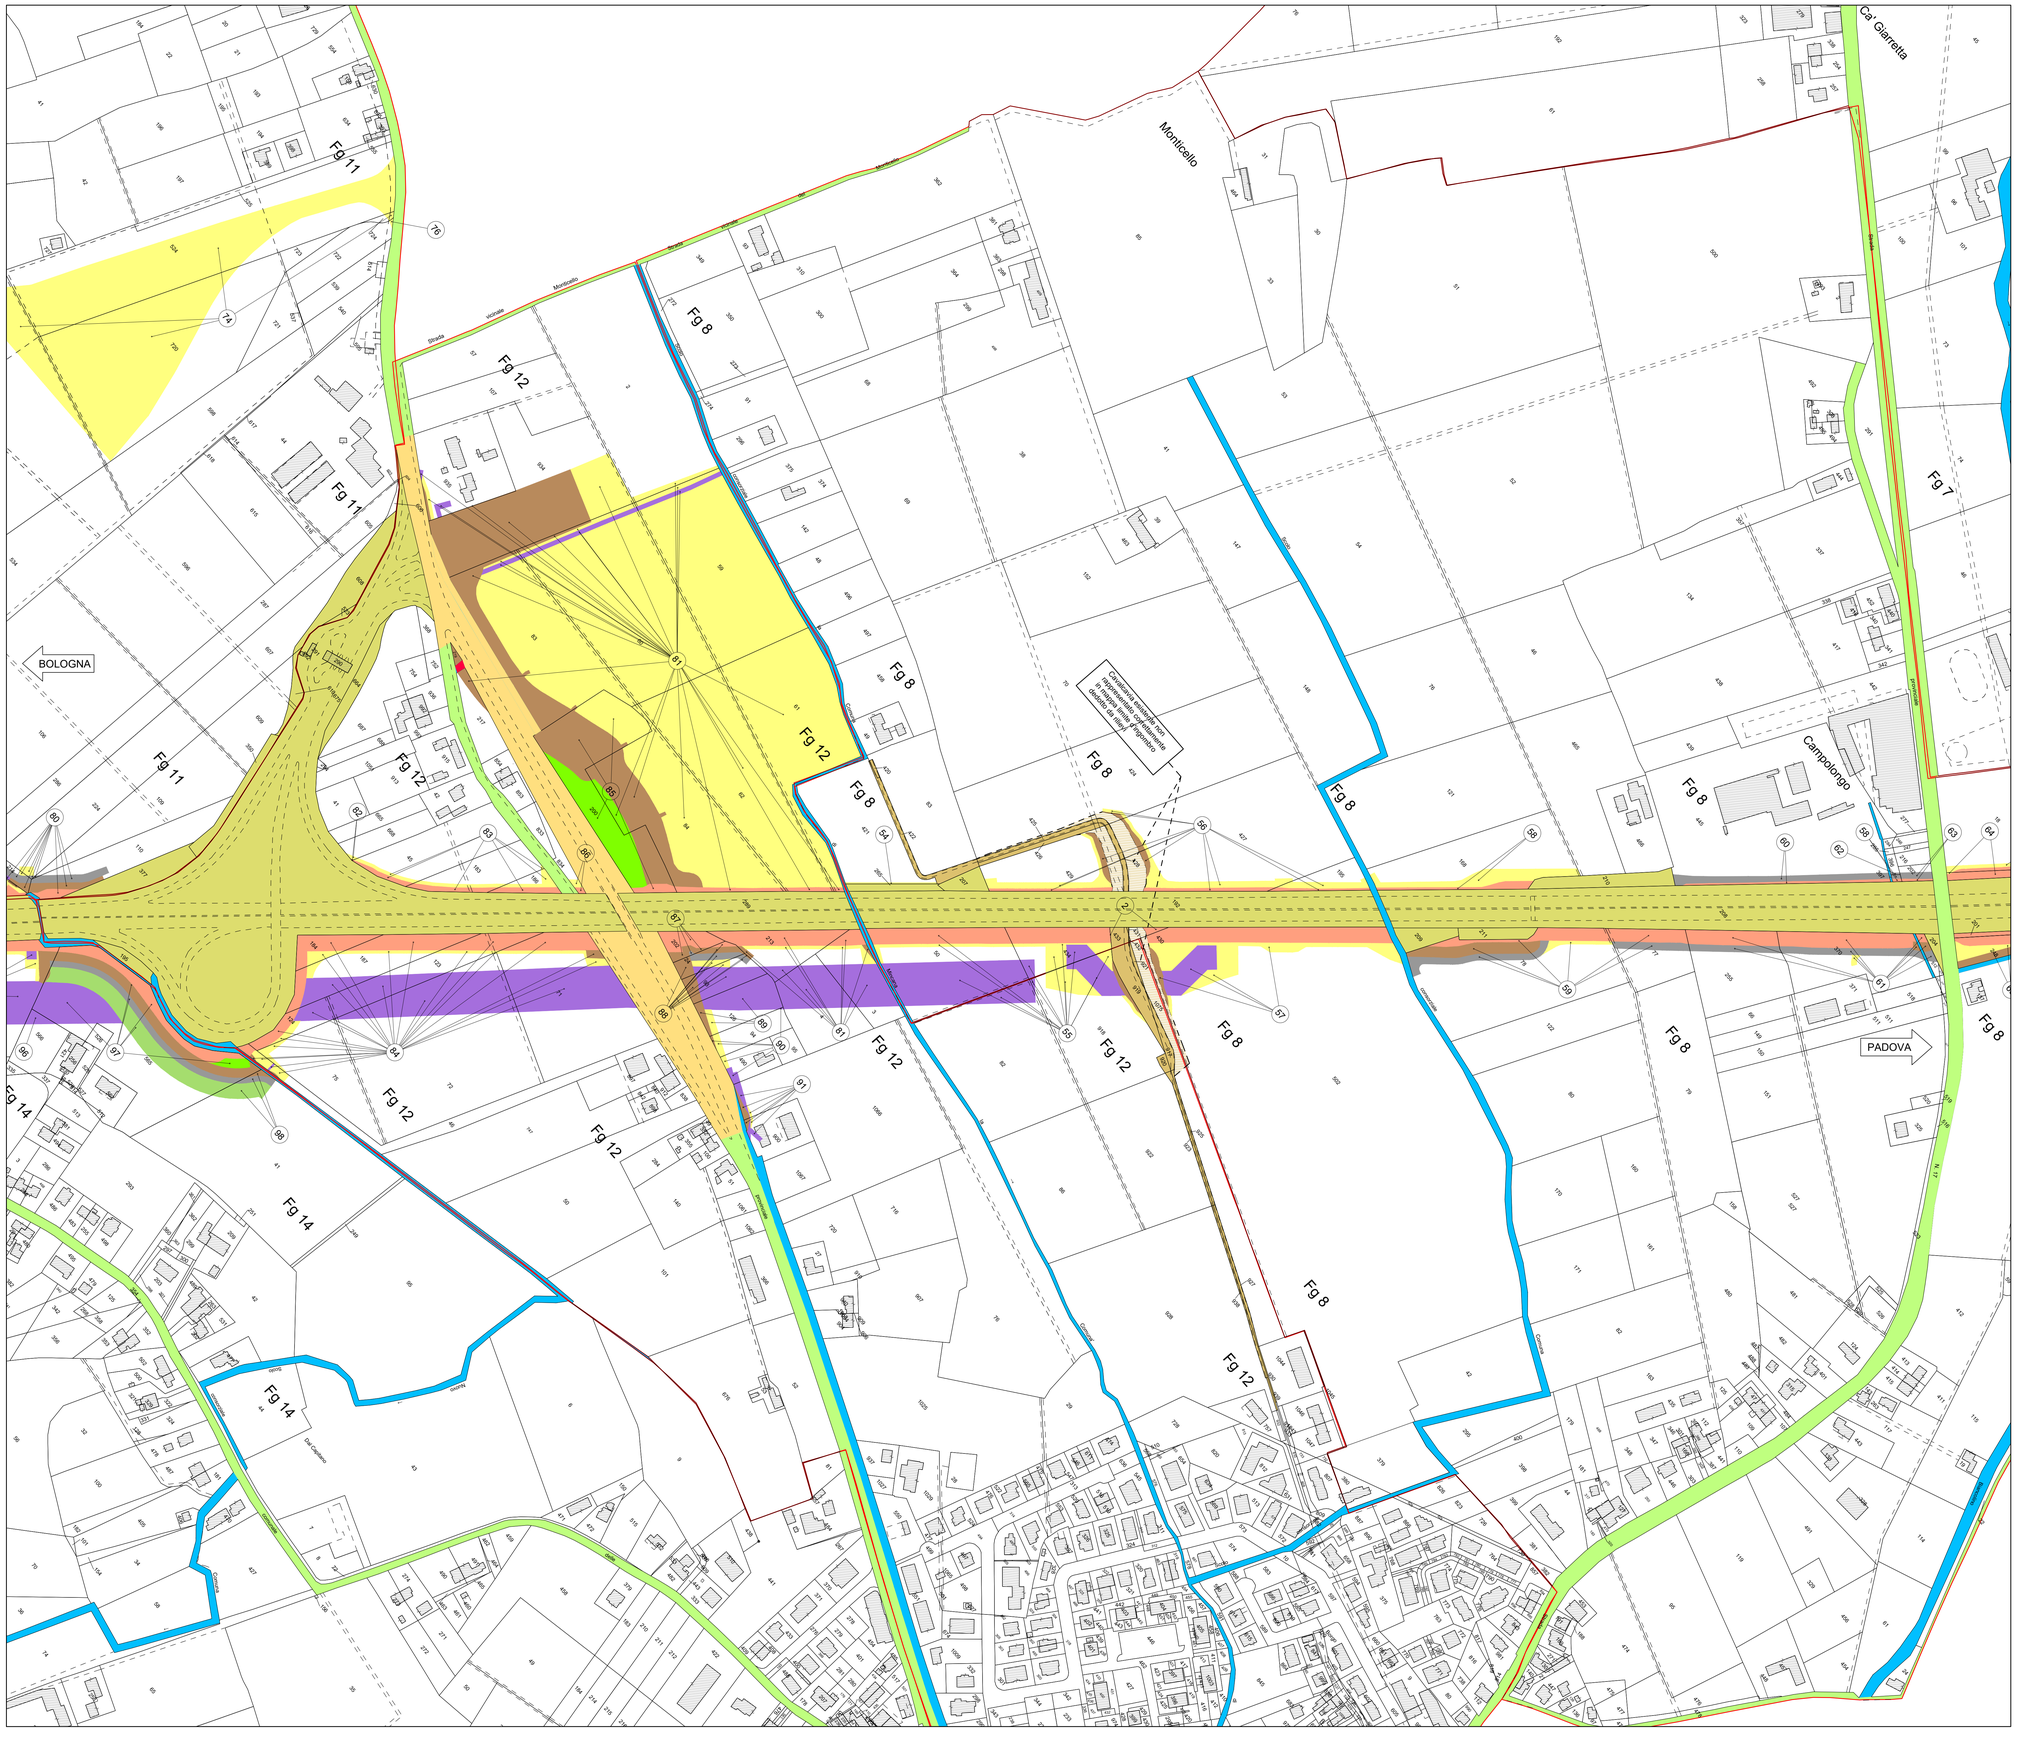

QUADRO DI UNIONE

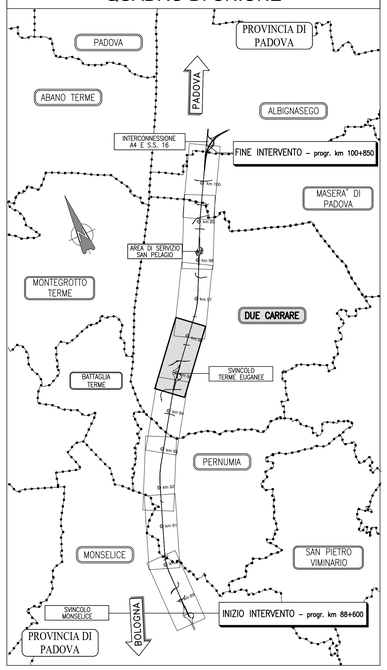

SIMBOLOGIA DI PIANO PARTICELLARE - DESCRIZIONE

ESISTENTE	STRADE CATASTALMENTE PUBBLICHE
ESISTENTE	ACQUE CATASTALMENTE PUBBLICHE
OCCUPAZIONE DI PROGETTO	SEDE AUTOSTRADA, PERTINENZE AUTOSTRADALI ECC.
OCCUPAZIONE DI PROGETTO	DEVIAZIONE STRADE E FOSSI
OCCUPAZIONE DI PROGETTO	RELIQUATO
OCCUPAZIONE DI PROGETTO	MITIGAZIONE AMBIENTALE
OCCUPAZIONE DI PROGETTO	SERVITU' DI PASSO U.T./U.P., DI VIADOTTO, DI GALLERIA
OCCUPAZIONE DI PROGETTO	SERVITU' DI DRENAGGIO
OCCUPAZIONE DI PROGETTO	SERVITU' PER INTERFERENZE
OCCUPAZIONE DI PROGETTO	OCCUPAZIONI TEMPORANEE
OCCUPAZIONE DI PROGETTO	OCCUPAZIONI TEMPORANEE SISTEMAZIONE AMBIENTALE
OCCUPAZIONE DEMANIALE	AREE DEMANIALI - ASPI / ANAS
OCCUPAZIONE DEMANIALE	SEDE STRADA CON INTESTAZIONE CATASTALE A PRIVATI
OCCUPAZIONE DEMANIALE	OCCUPAZIONI TEMPORANEE AREE DEMANIALI
OCCUPAZIONE DEMANIALE	OCCUPAZIONI DEFINITIVE AREE DEMANIALI

autostrade per l'italia

AUTOSTRADA (A13) : BOLOGNA-PADOVA

AMPLIAMENTO ALLA TERZA CORSIA

TRATTO : MONSELICE - PADOVA SUD

PROGETTO ESECUTIVO

ESPROPRI

COMUNE DI DUE CARRARE
(Provincia di Padova)

PIANO PARTICELLARE
TAVOLA 2/3

IL PROGETTISTA SPECIALISTICO	IL RESPONSABILE INTEGRAZIONE PRESTAZIONI SPECIALISTICHE	IL DIRETTORE TECNICO
P.I. E' Fabio Cerchiari Ord. Per. Ind. Ed. Como N. 1167 Responsabile Espropri e Interferenze	Ing. Mario Brugnoli Ord. Ingg. Roma N. A24308	Ing. Andrea Prisco Ord. Ingg. Roma N. 11154 J.T.A. Esecuzione

CODICE IDENTIFICATIVO												
RIFERIMENTO PROGETTO					RIFERIMENTO DIRETTORIO				RIFERIMENTO ELABORATO			ORDINATORE
Codice Commessa	Lotto, Sub-Prog, Cod. Appalto	Fase	Capitolo	Paragrafo	W B S	Parte d'opera	Tip.	Disciplina	Progressivo	Rev.		-
111315	0000	PE	SD	ESP	00000	00000	D	ESC	0108	0		SCALA 2000

ENGINEER COORDINATOR:	SUPPORTO SPECIALISTICO:	REVISIONE	
Ing. Mario Brugnoli Ord. Ingg. Roma N. A24308		n.	data
		0	APRILE 2022
REDATTO:	VERIFICATO:		

TECNE Sustainable Engineering

VISTO DEL COMMITTENTE	VISTO DEL CONCEDENTE
autostrade per l'italia IL RESPONSABILE LAVORI/ADL PROCEDIMENTO Ing. Maurizio Tronca	Ministero delle Infrastrutture e della mobilità sostenibili DIPARTIMENTO PER LA PROGRAMMAZIONE STRATEGICA, DI SISTEMA E INTERMODALE E I SISTEMI INFORMATIVI E STATISTICI

IL PRESENTE DOCUMENTO NON POTRA' ESSERE COPIATO, RIPRODOTTO O ALTRIMENTI PUBBLICATO, IN TUTTO O IN PARTE, SENZA IL CONSENSO SCRITTO DELLA SOC. AUTOSTRADE PER L'ITALIA S.P.A. COME UTILIZZO NON AUTORIZZATO. SARA' PERSEGUITO A NORMA DI LEGGE.
THIS DOCUMENT MAY NOT BE COPIED, REPRODUCED OR PUBLISHED, EITHER IN PART OR IN ITS ENTIRETY, WITHOUT THE WRITTEN PERMISSION OF SOC. AUTOSTRADE PER L'ITALIA S.P.A. UNAUTHORIZED USE WILL BE PROSECUTED BY LAW.