


ATO 4

NUCLEO C1.1

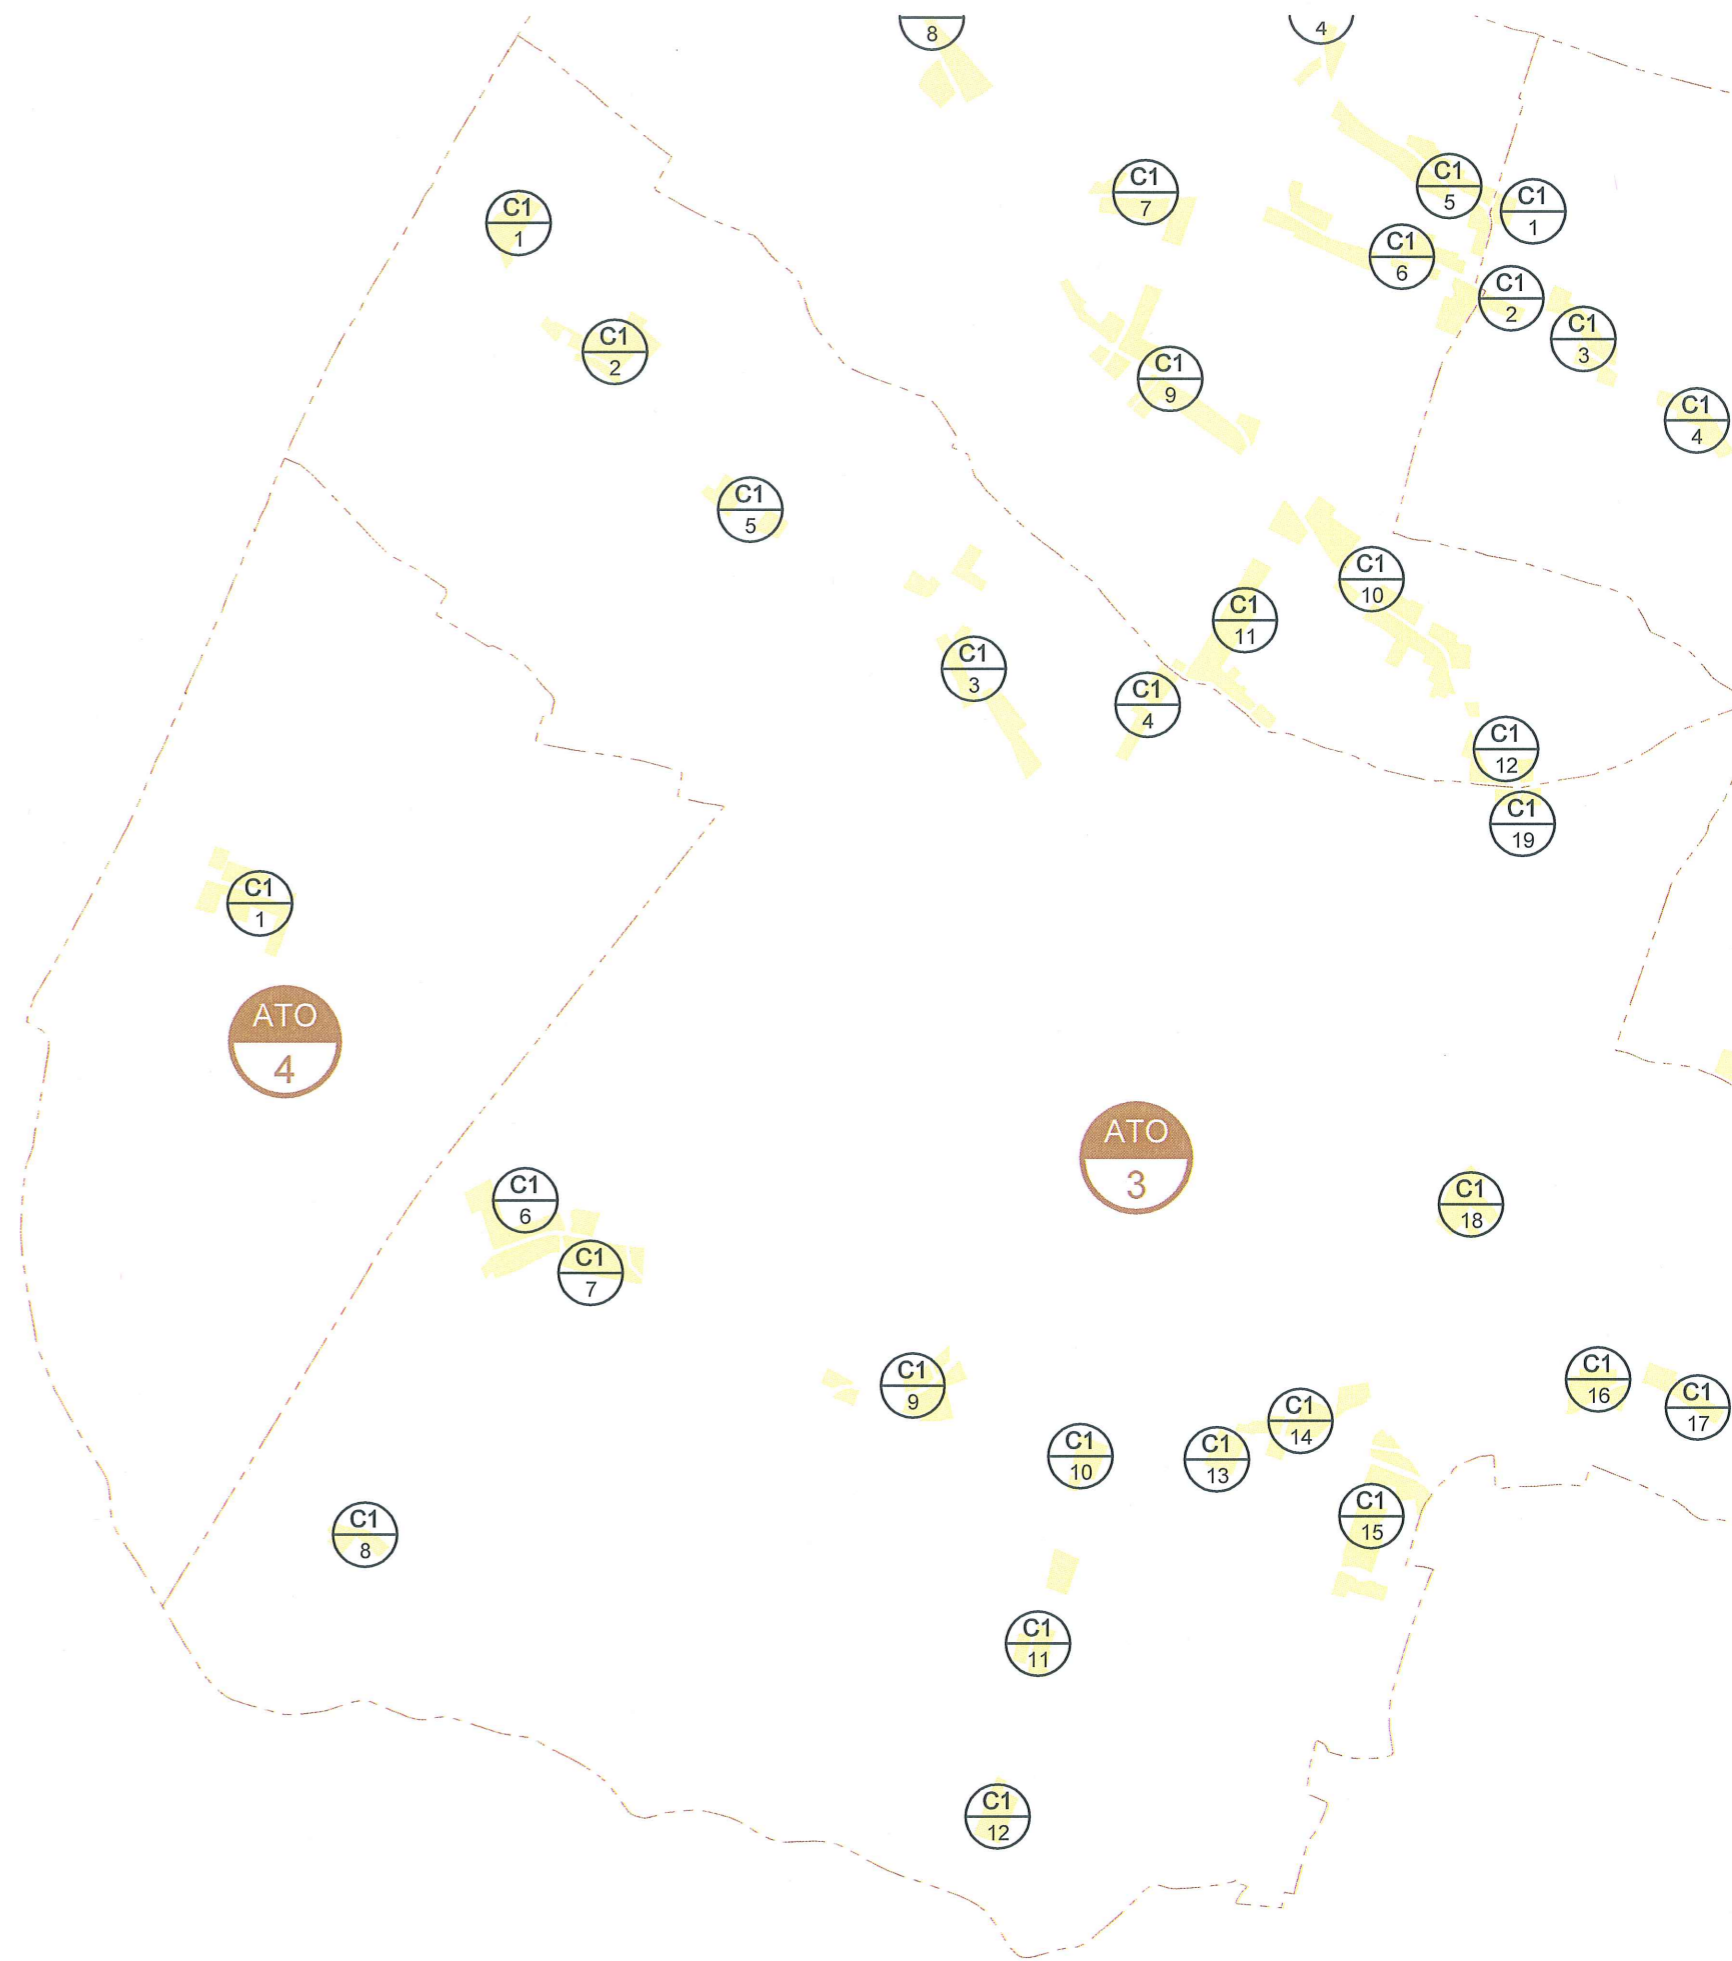

NUCLEI RESIDENZIALI IN AMBITO AGRICOLO

ATO 4

NUCLEO C1.1

ELABORATO:
**SCHEDA STATO
DI FATTO**

COD. EDIFICIO	DEST. D'USO PREVALENTE	SUPERFICIE COPERTA	VOLUMETRIA	
			COMPLESSIVA	RESIDENZIALE
1867	residenziale	m ² 250	m ³ 1.500	m ³ 1.500
1873	residenziale	m ² 240	m ³ 1.440	m ³ 1.440
1900	altro	m ² 80	m ³ 480	m ³ 0
1901	residenziale	m ² 145	m ³ 870	m ³ 870
1902	residenziale	m ² 155	m ³ 465	m ³ 465
1874	servizio alla resid.	m ² 10	m ³ 30	m ³ 0
1875	residenziale	m ² 180	m ³ 1.080	m ³ 1.080
1876	residenziale	m ² 85	m ³ 255	m ³ 255
1877	servizio alla resid.	m ² 70	m ³ 210	m ³ 0
1878	rurale	m ² 110	m ³ 660	m ³ 0
1879	residenziale	m ² 135	m ³ 810	m ³ 810
1880	servizio alla resid.	m ² 25	m ³ 75	m ³ 0
1881	residenziale	m ² 105	m ³ 630	m ³ 630
1882	residenziale	m ² 65	m ³ 390	m ³ 390
1883	non rilevabile	m ² 40		
1884	residenziale	m ² 125	m ³ 750	m ³ 750
1885	residenziale	m ² 245	m ³ 1.470	m ³ 1.470
1886	residenziale	m ² 305	m ³ 1.830	m ³ 1.830
1888	altro	m ² 90	m ³ 270	m ³ 0
1889	altro	m ² 60	m ³ 180	m ³ 0
1891	rurale	m ² 330	m ³ 1.980	m ³ 0
1903	residenziale	m ² 195	m ³ 1.170	m ³ 1.170
1904	non rilevabile	m ² 25		
1905	residenziale	m ² 105	m ³ 630	m ³ 630
1906	rurale	m ² 30	m ³ 60	m ³ 0
1907	rurale	m ² 30	m ³ 60	m ³ 0
1908	altro	m ² 80	m ³ 160	m ³ 0
1909	residenziale	m ² 205	m ³ 615	m ³ 615
1910	residenziale	m ² 215	m ³ 1.290	m ³ 1.290

DATI NUCLEO


sup. fondiaria nucleo m² 25.053
(C1.1A-C1.1B-C1.1C-C1.1D)

volume totale m³ 19.360
di cui

volume residenziale m³ 15.195

rapporto di copertura % 14,91

indice di edif. fond. m³/m² 0,77

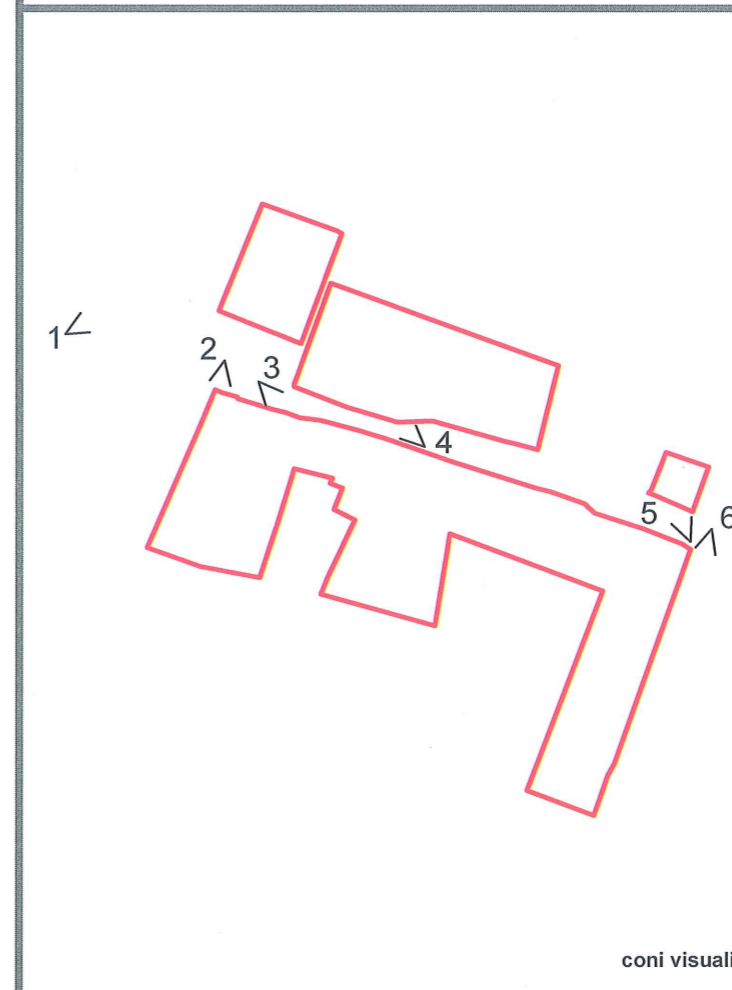

LEGENDA:


Limite nucleo residenziale

NUCLEI RESIDENZIALI IN AMBITO AGRICOLO

ATO 4

NUCLEO C1.1


ELABORATO:
SCHEDA STATO
DI FATTO

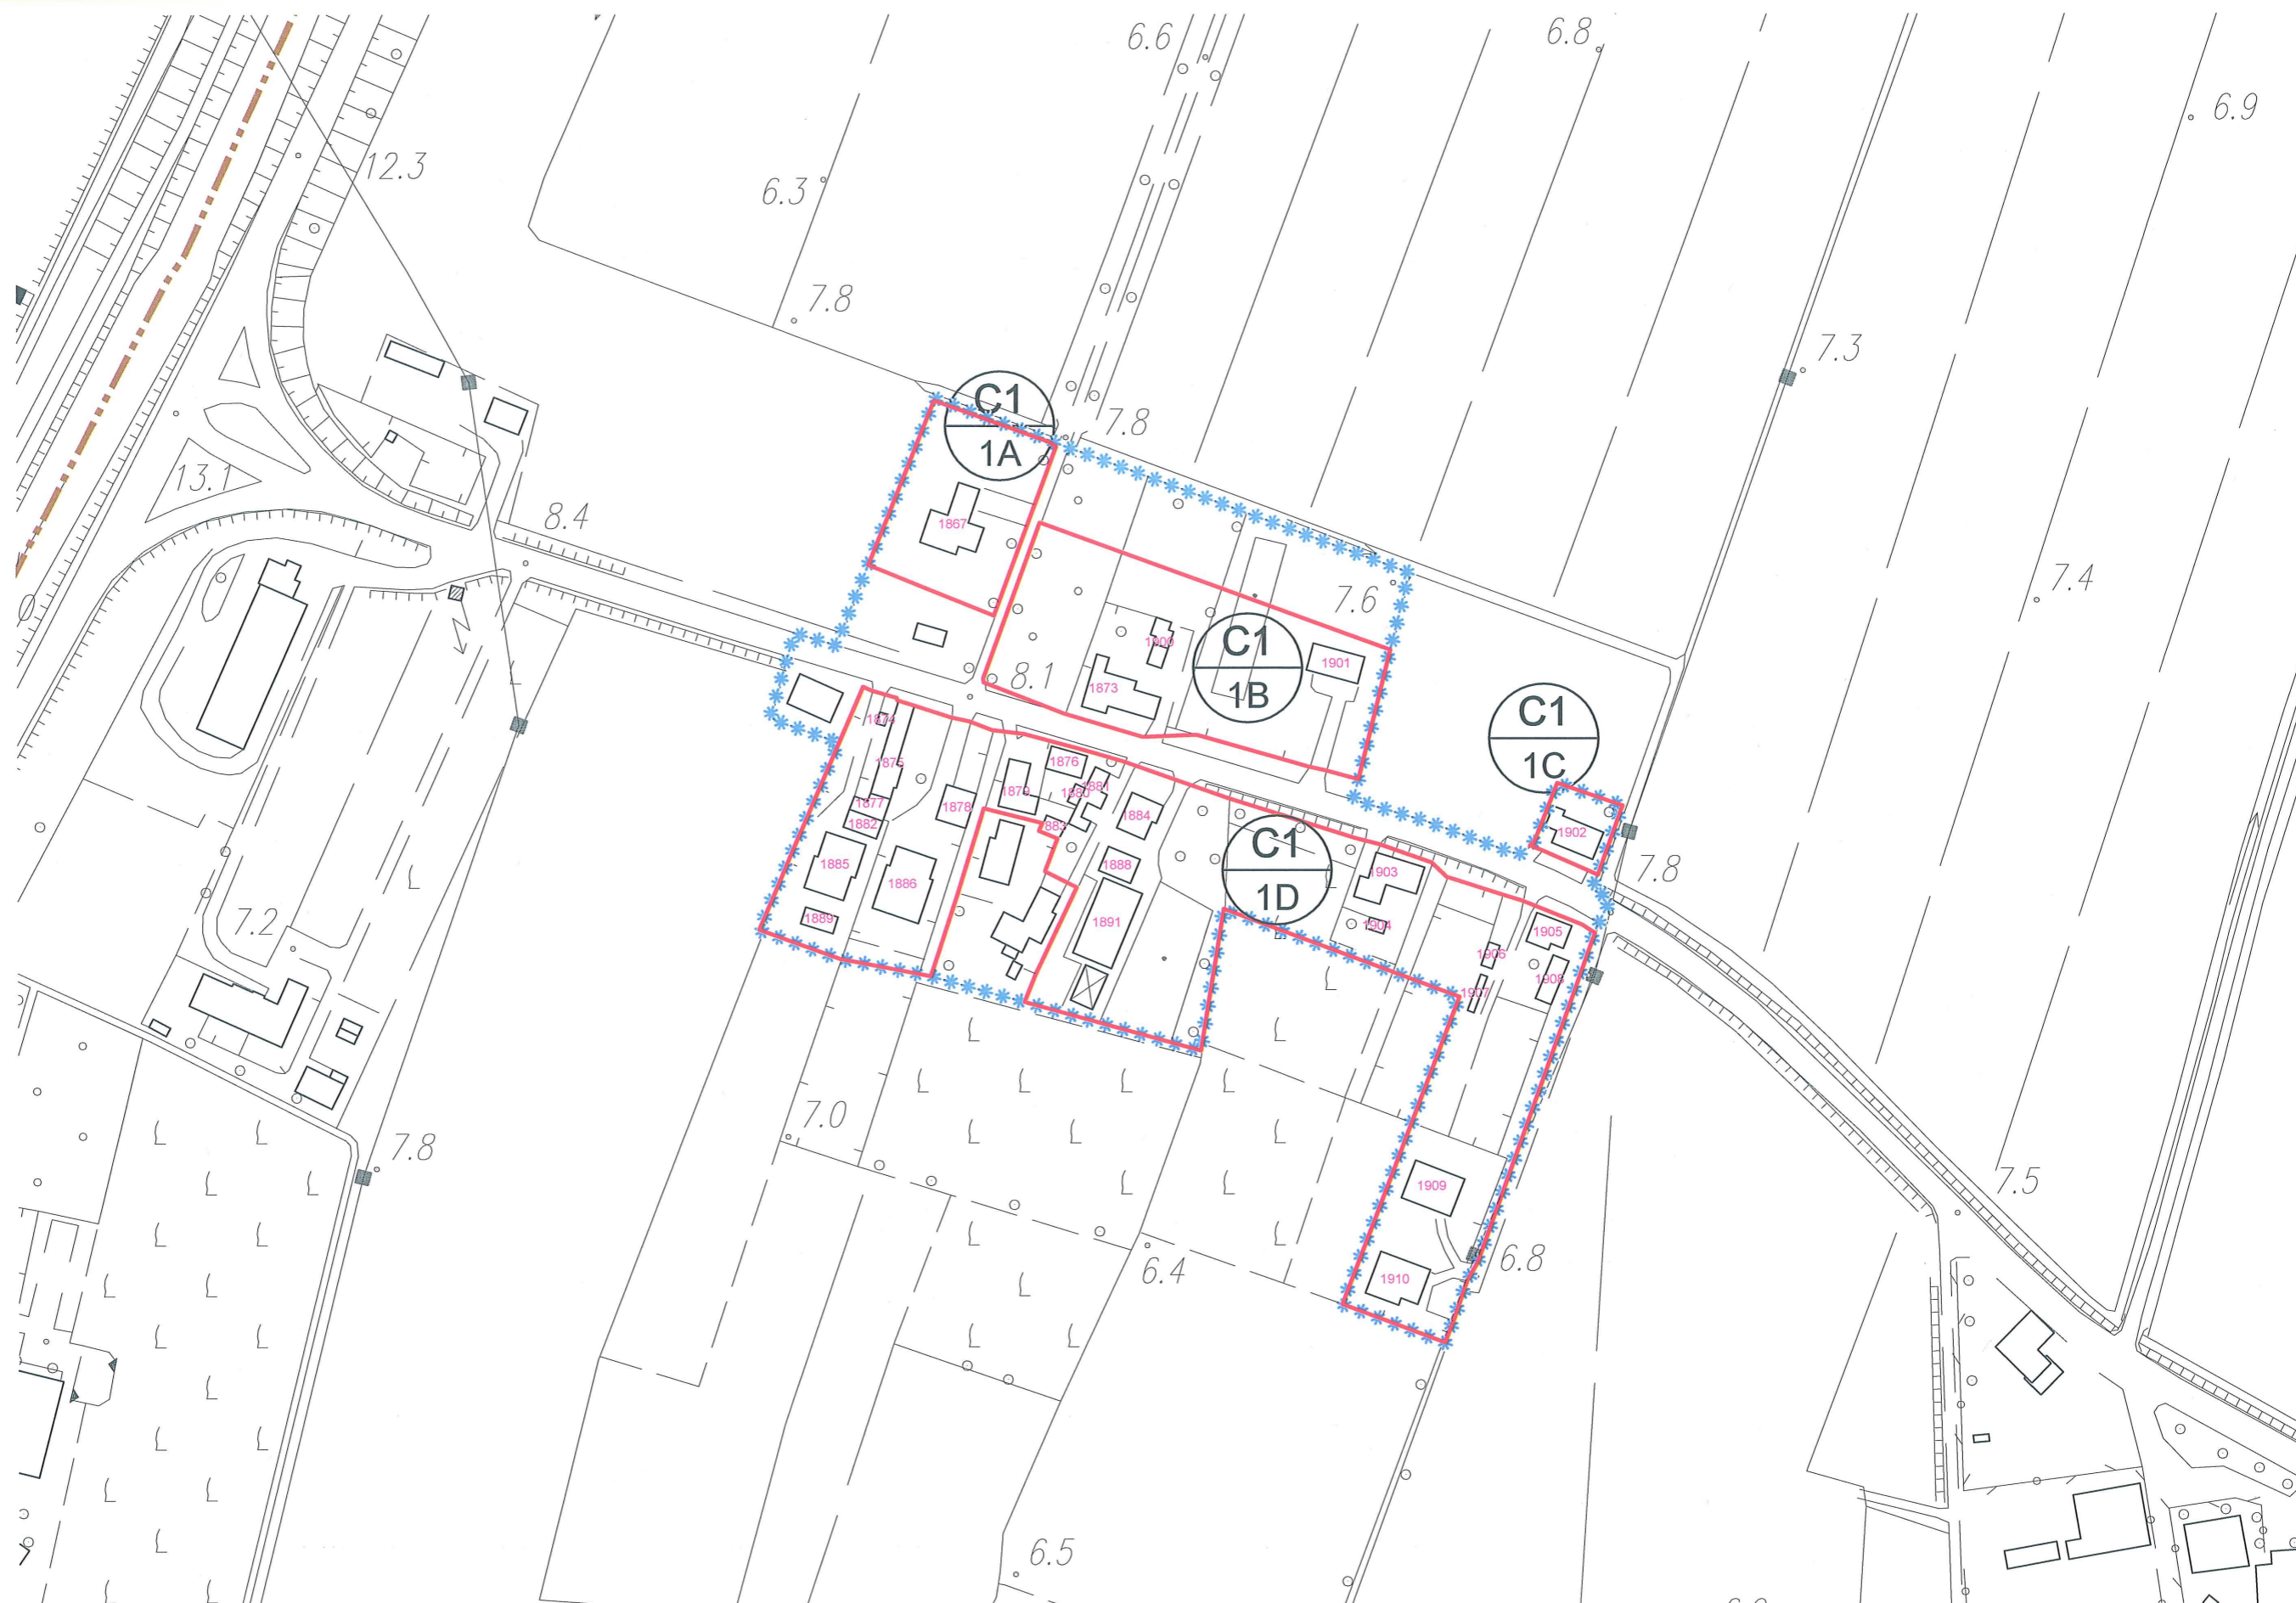


scala 1:2000

LEGENDA:

 Limite A.T.O

 Limite ambito di edificazione diffusa

 Limite nucleo residenziale

 Edificio esistente e codice di riferimento

NUCLEI RESIDENZIALI IN AMBITO AGRICOLO

ATO 4

NUCLEO C1.1

ELABORATO:
**SCHEDA DI
PROGETTO**

ZONA	VOLUME ESIST. RESIDENZIALE	VOLUME ESIST. ALTRO	VOLUME RESID. AGG. PREVISTO	VOLUME COMPLESSIVO	DATI NUCLEO	
C1.1A	m³ 1.500	m³ 0	m³ 0	m³ 1.500	superficie fondiaria complessiva	m² 25.053
C1.1B	m³ 2.310	m³ 480	m³ 0	m³ 2.790	volume residenziale esistente	m³ 15.195
C1.1C	m³ 465	m³ 0	m³ 0	m³ 465	volume residenziale massimo aggiuntivo (25% vol. res. esist.)	m³ 3.799
C1.1D	m³ 10.920	m³ 3.685	m³ 400	m³ 15.005	S.A.T.	m² 967
totale	m³ 15.195	m³ 4.165	m³ 400	m³ 19.760		

LEGENDA:




Lotto libero ineditato
TIPO D: m³ 400




Edifici e/o opere incongrue determinanti crediti edilizi
VERDE PRIVATO (parchi - giardini)



Attività produttive/commerciali:

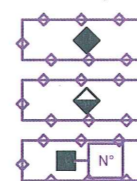

Esistente da trasferire

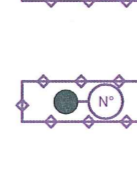

Esistente da bloccare




Da confermare ampliabili in conformità alle schede di intervento individuate in sede di P.I.



Da confermare ampliabili in conformità alle schede di intervento allegata al P.R.G. previgente

Prescrizioni:

la nuova edificazione dovrà rispettare quanto previsto dall'articolo 18.2.2 delle N.T.O. del P.I.

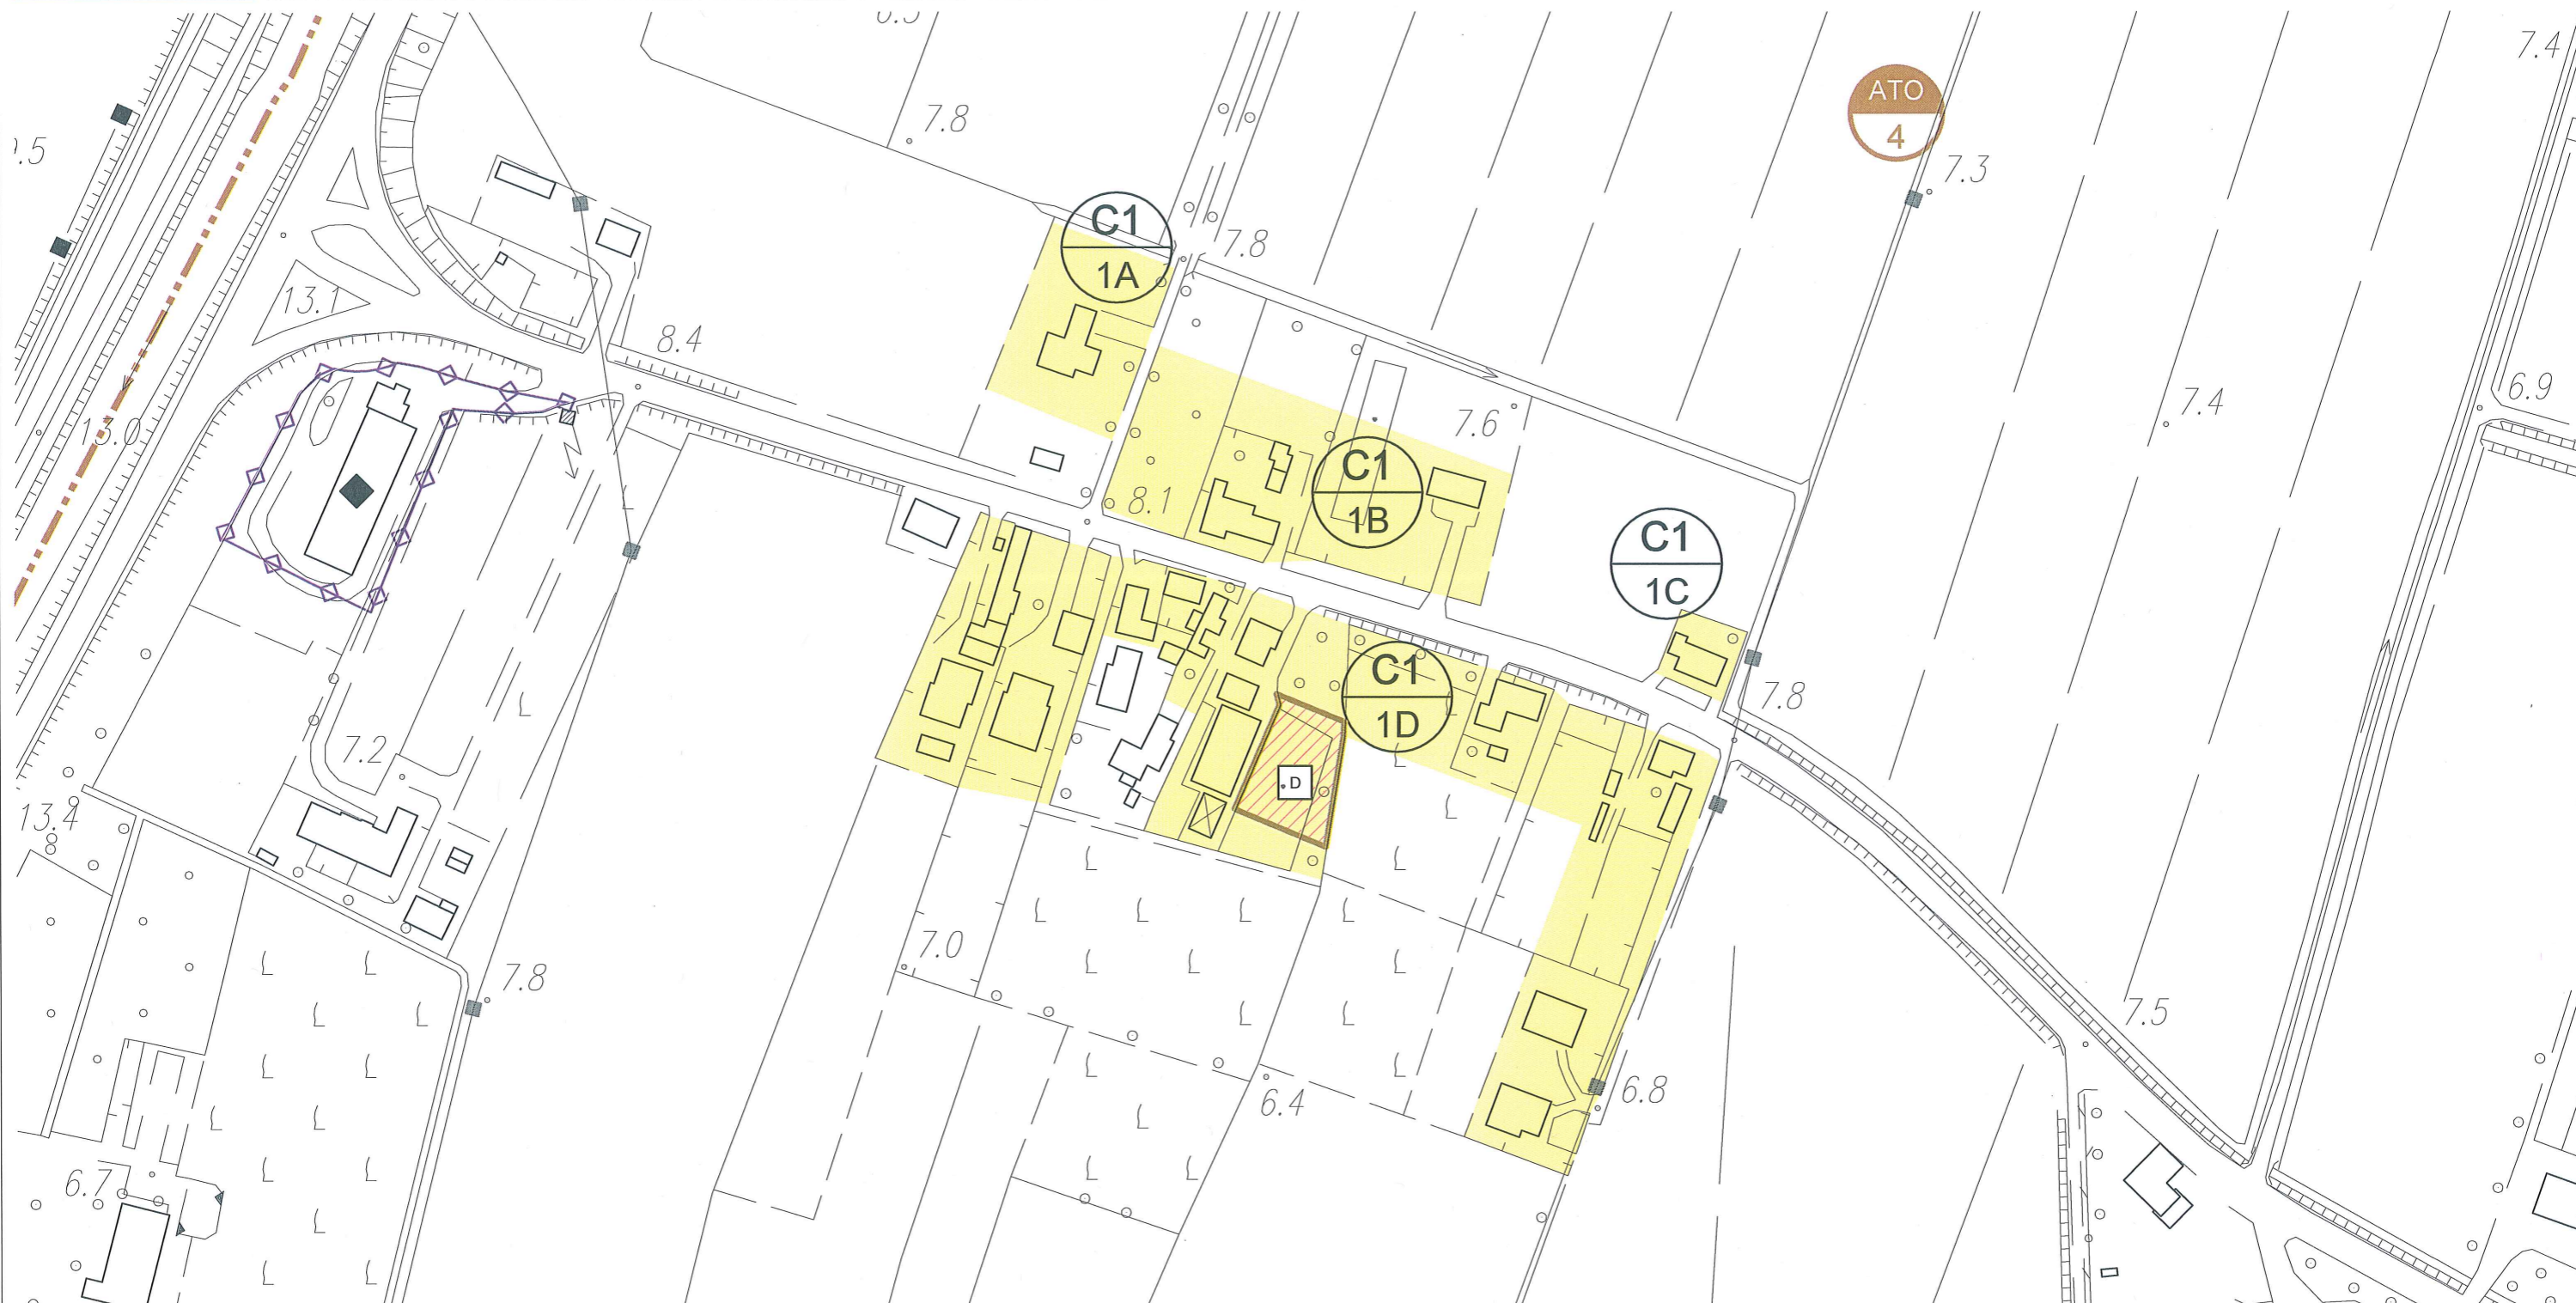

scala 1:2000

LEGENDA:



Limite A.T.O.

Z.T.O. C1 - NUCLEI RESIDENZIALI IN AMBITO AGRICOLO