


TABELLE DI TRACCIAMENTO

Tables of alignment data for ramps RS021 (A) through RS024 (E). Each table lists vertical curve data (V1-V8) and horizontal curve data (C1-C3) with parameters like elevation, length, and coordinates.

SEZIONE TIPO scala 1:100

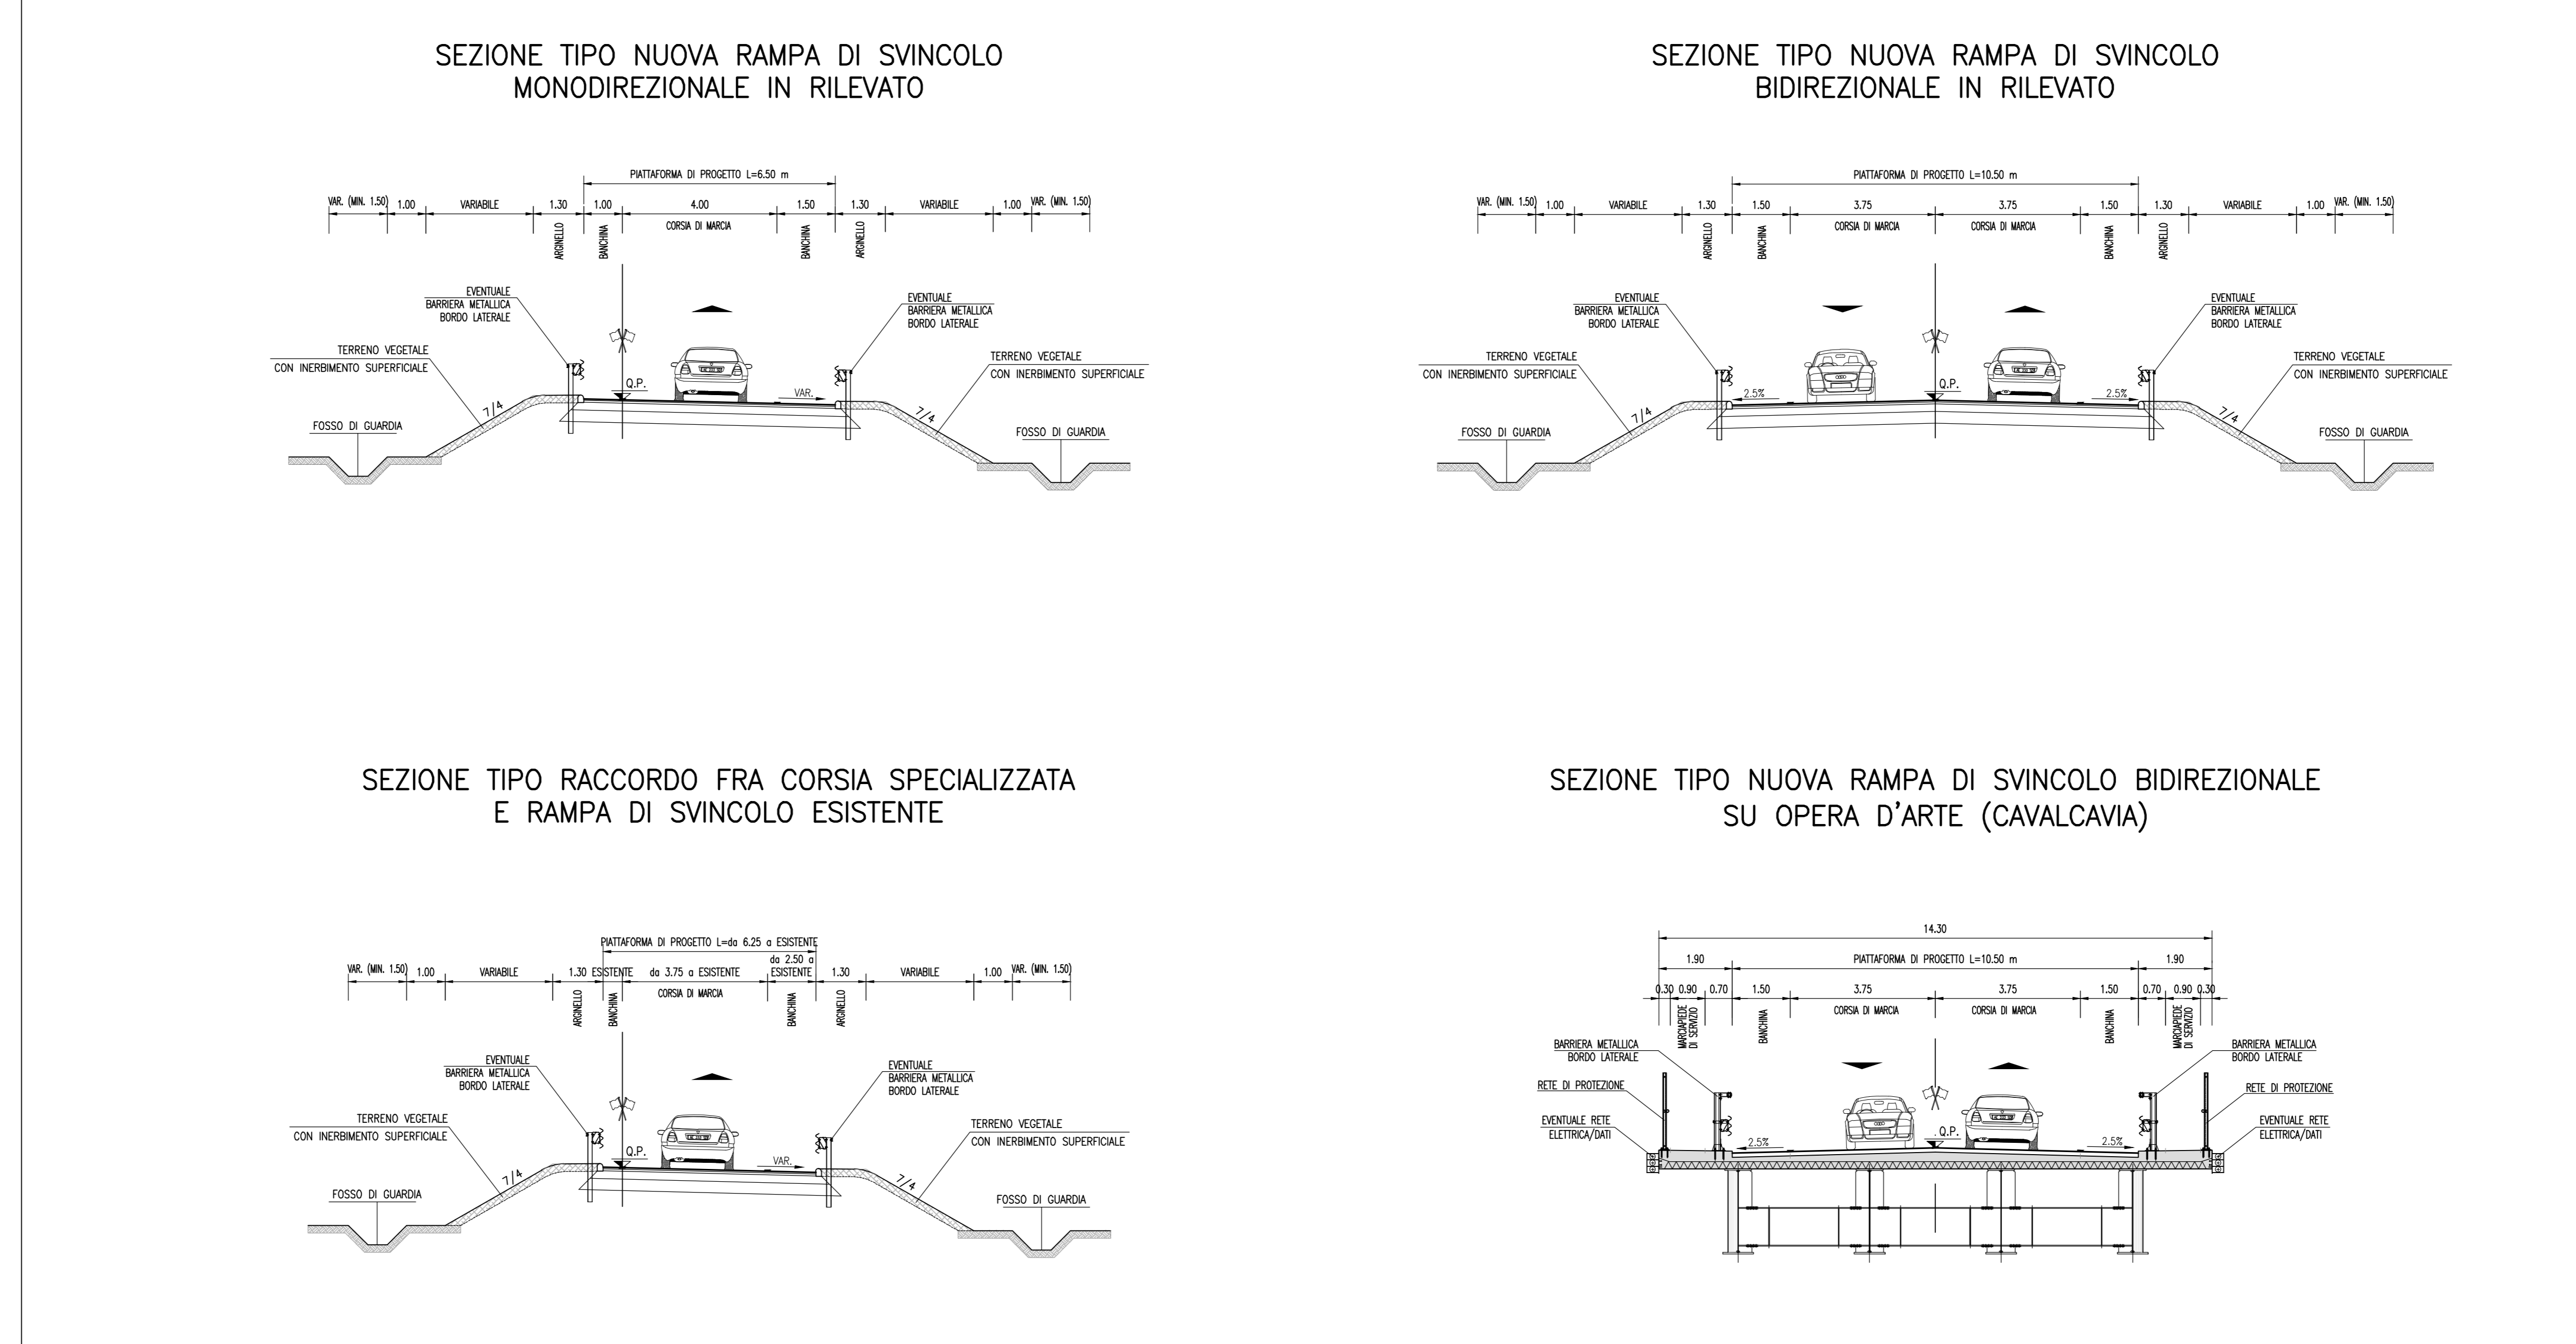

autostrade // per l'italia
AUTOSTRADA (A13) : BOLOGNA-PADOVA

AMPLIAMENTO ALLA TERZA CORSIA
TRATTO : MONSELICE - PADOVA SUD

PROGETTO DEFINITIVO
ADEGUAMENTO SVINCOLO DI TERME EUGANEE
PARTE STRADALE
PLANIMETRIA DI PROGETTO E TRACCIAMENTO,
SEZIONI TIPO

Administrative and technical information block including project manager details, revision table, and company logos for spea engineering and autostrade.