




QUADRO 3 - PLANIMETRIA DI PROGETTO dal km 91+600 di km 93+100 - 1:2.000

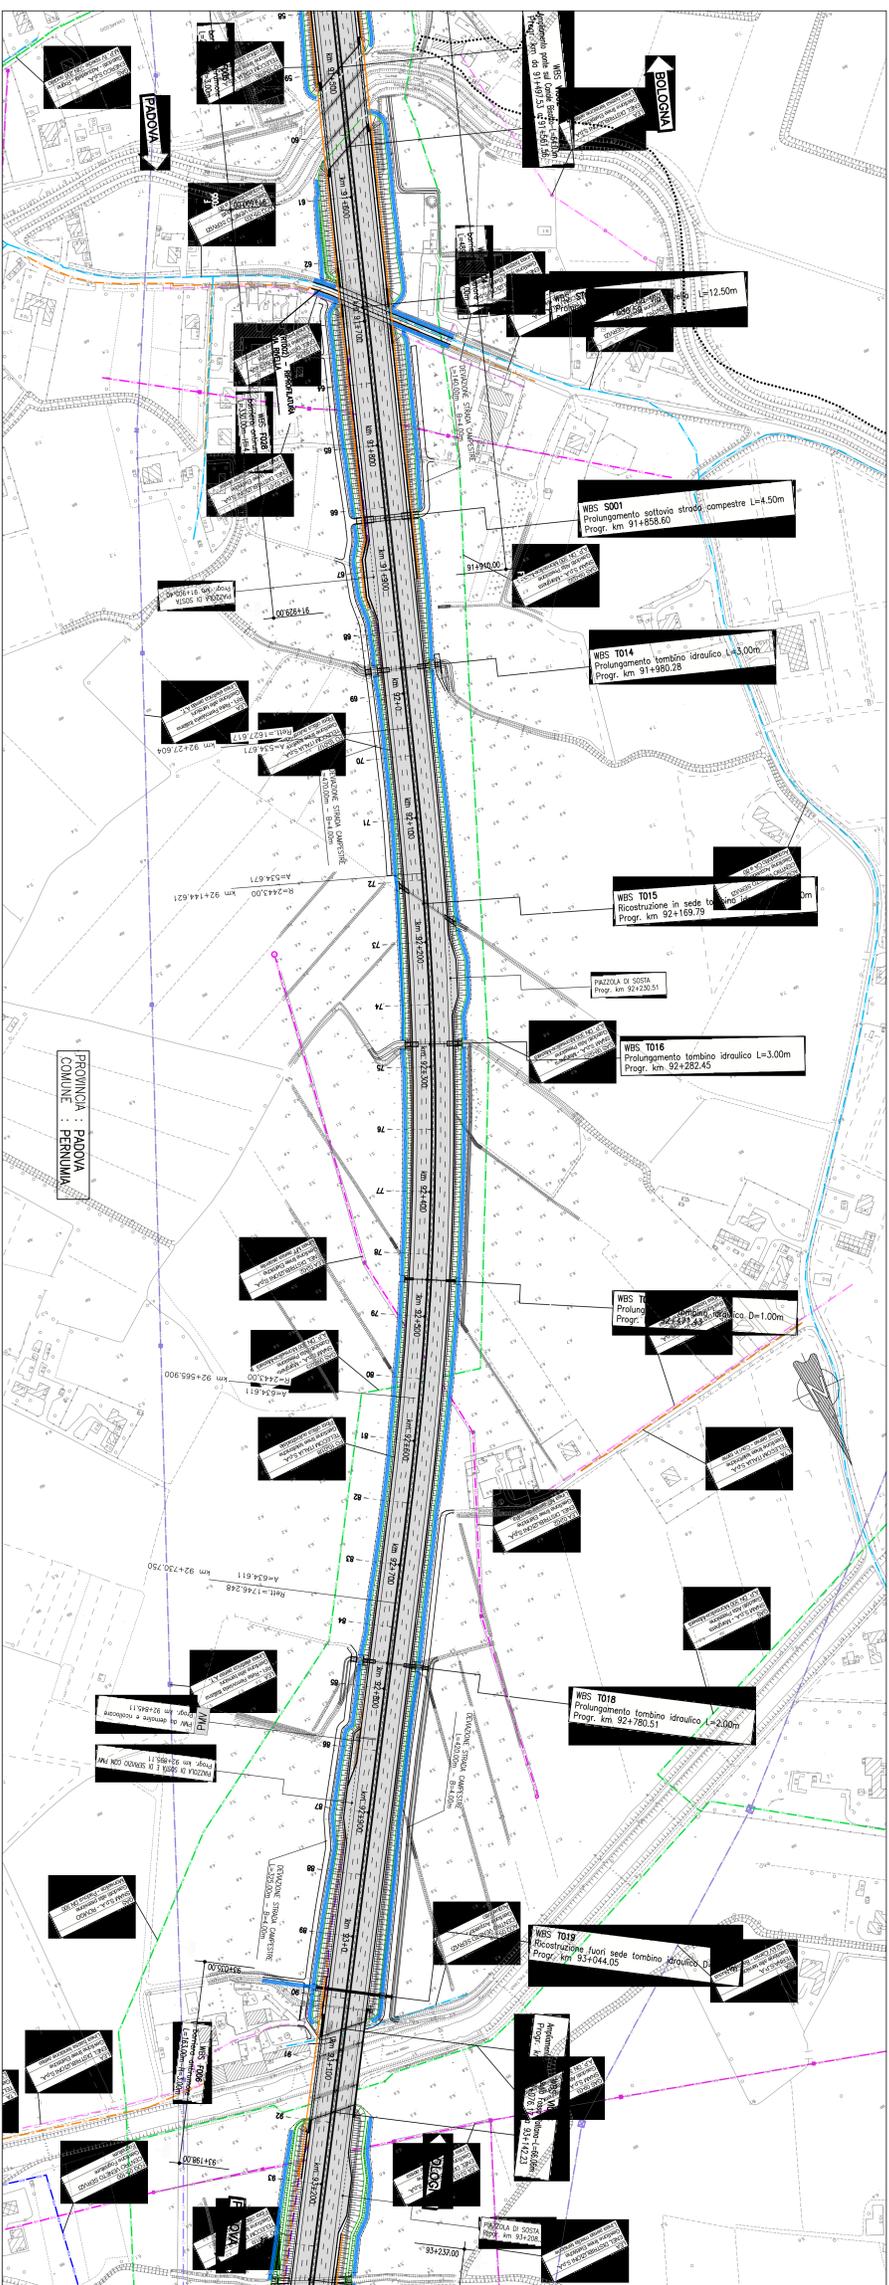

QUADRO 4 - PLANIMETRIA DI PROGETTO dal km 93+100 di km 94+600 - 1:2.000

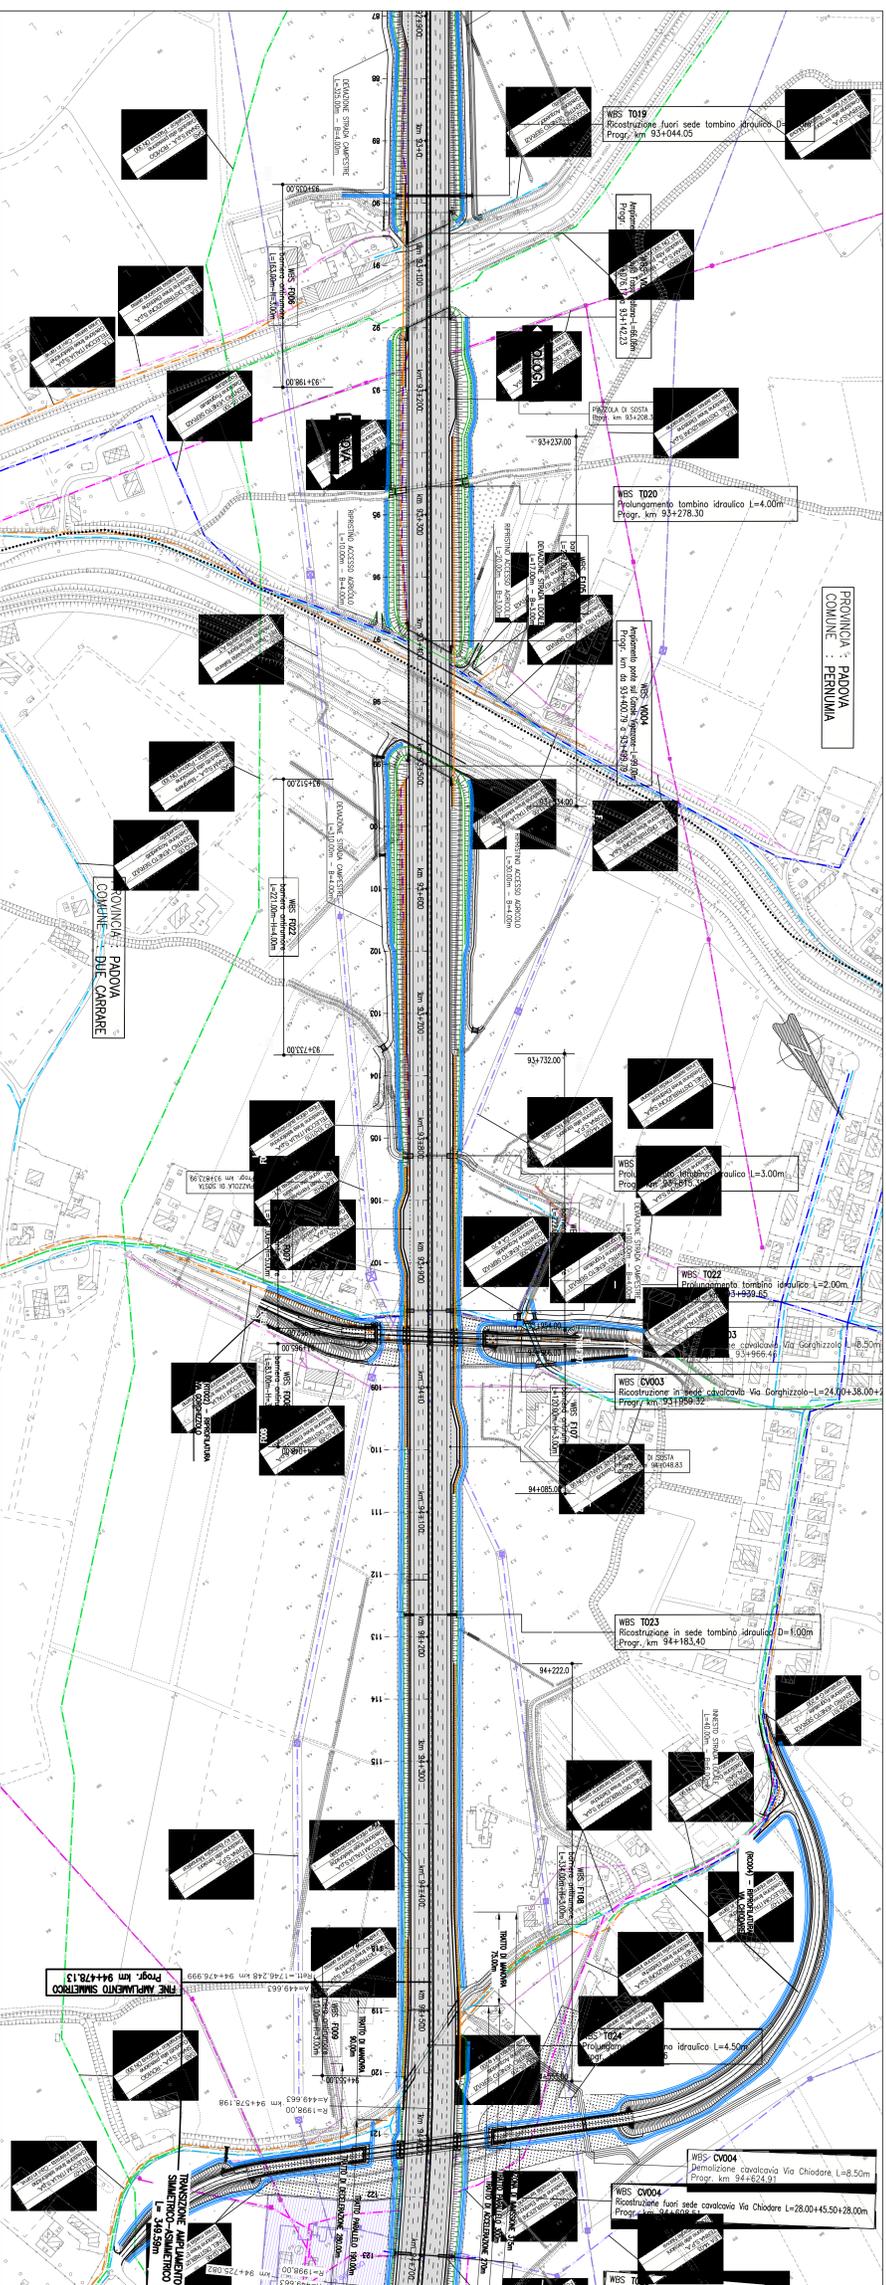

QUADRO DI UNIONE

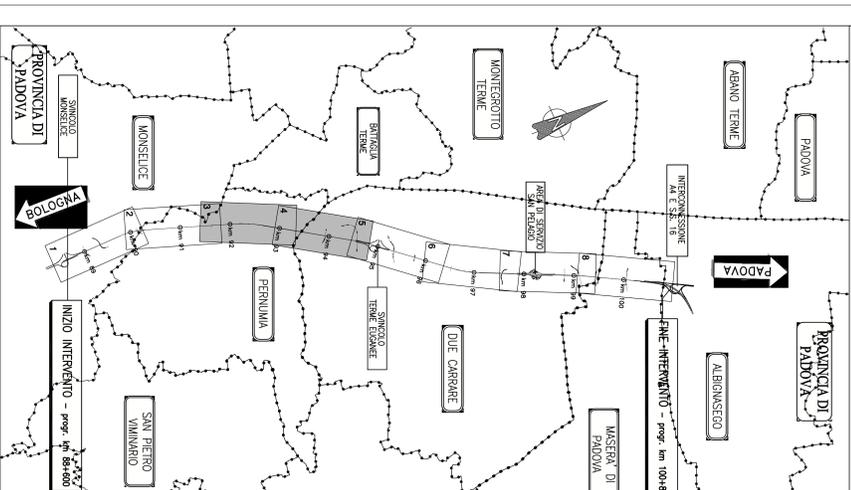

LEGENDA

Linee Elettriche B.T.	Fino Offici Autostade
Linee Elettriche A.T.	Gasdotti
Medioservo	Organizzatori
Acquedotti	
Fognature	
Linee Telefoniche	
Fibra Ottica Telecom	

Intervento realizzabile in futuro o in progetto. Vedi scheda di installazione.

autostrade // per l'Italia

AUTOSTRADA (A13) : BOLOGNA-PADOVA

AMPLIAMENTO ALLA TERZA CORSIA
TRATTO : MONSELICE - PADOVA SUD

PROGETTO DEFINITIVO

SERVIZI TECNOLOGICI

Planimetria stato di fatto - Tav 2 di 4
 dal km 91+600 al km 94+600

