




QUADRO 7 - PLANIMETRIA DI PROGETTO dal km 97+700 di km 99+200 - 1:2.000

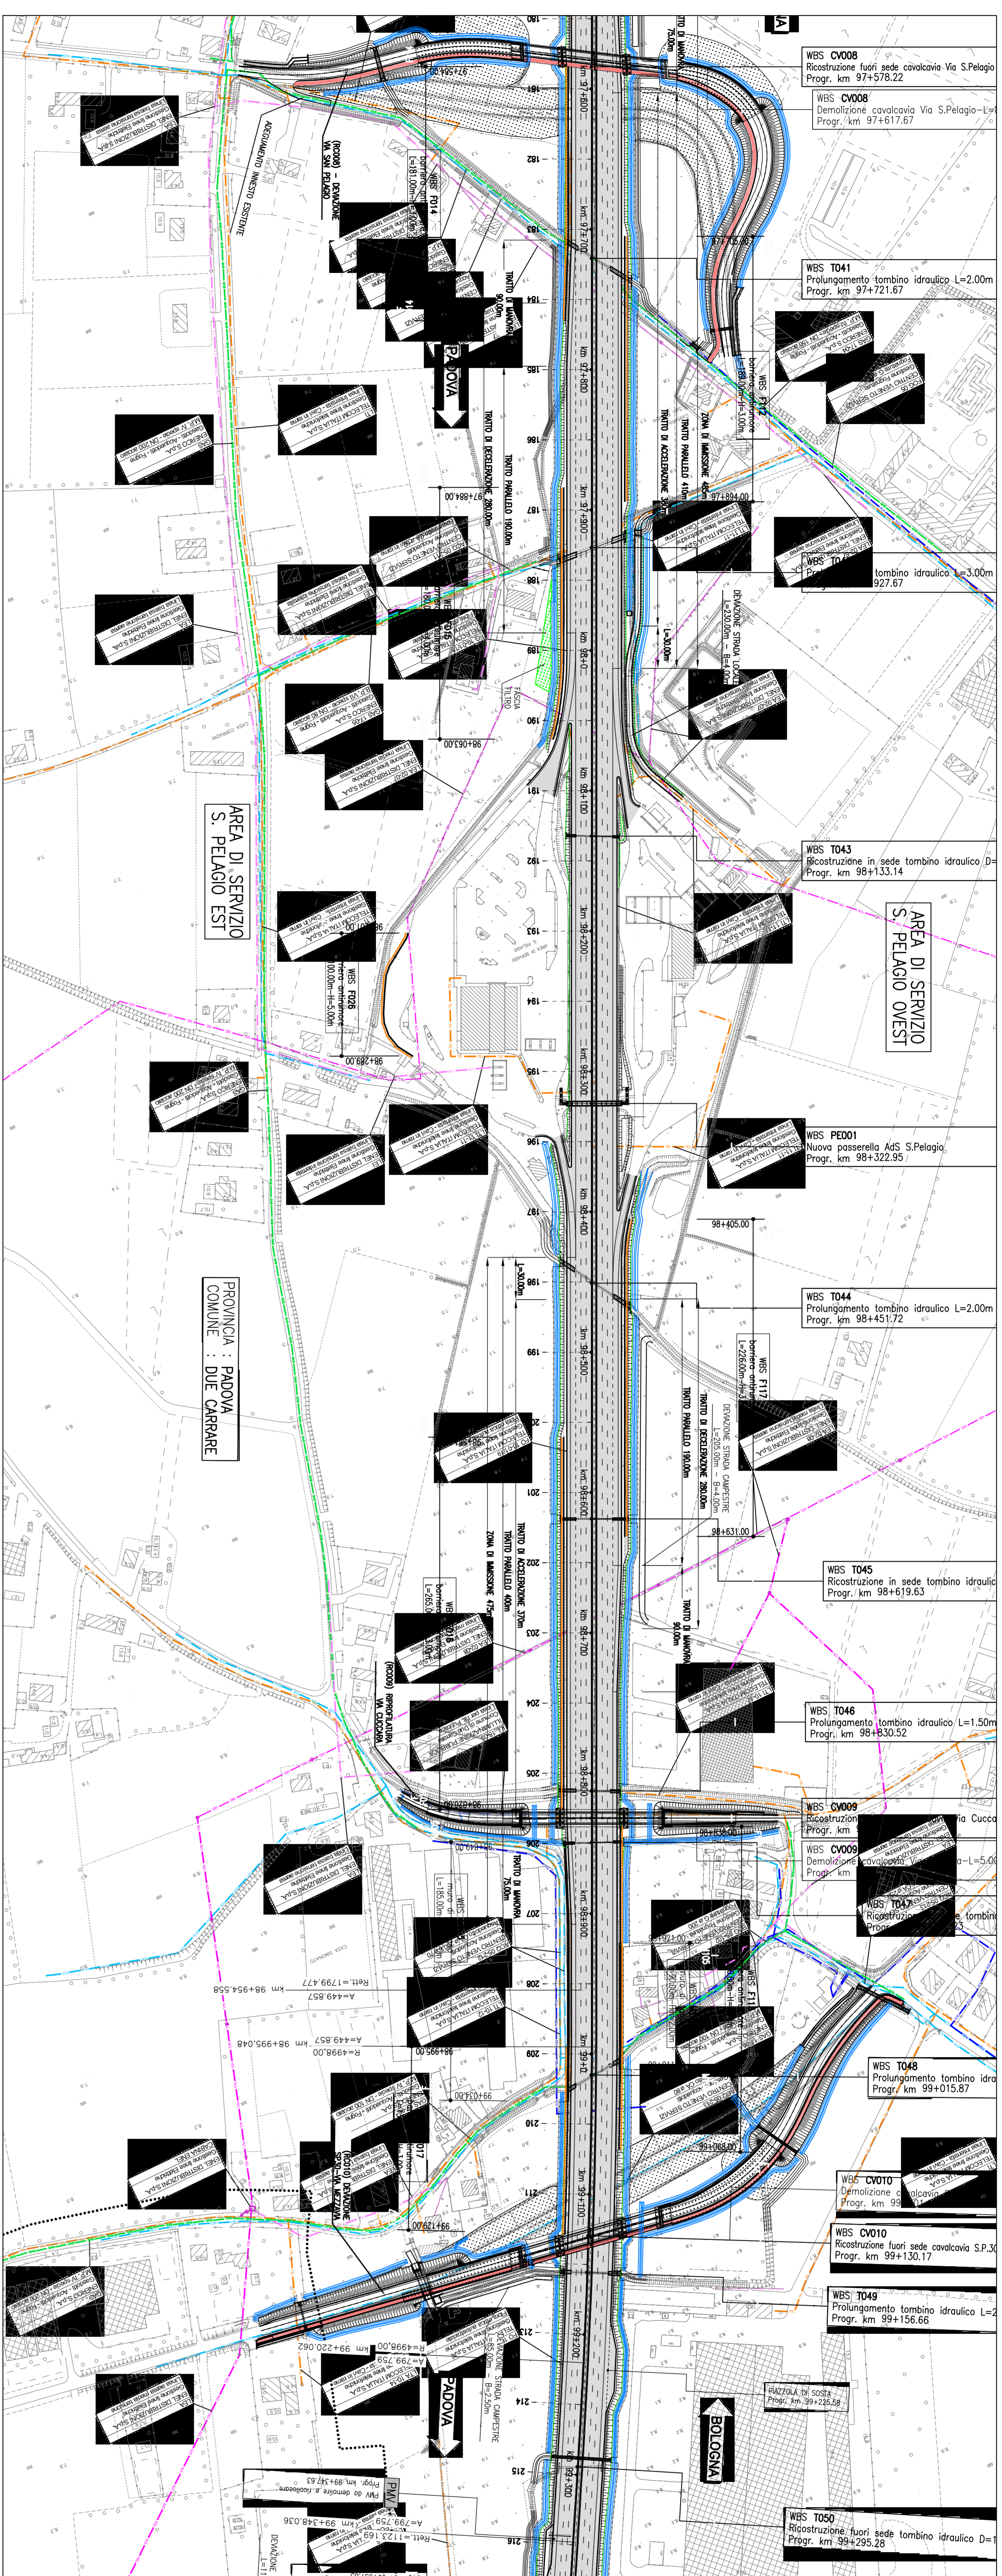

QUADRO 8 - PLANIMETRIA DI PROGETTO dal km 99+200 di km 100+850 - 1:2.000

 

QUADRO DI UNIONE

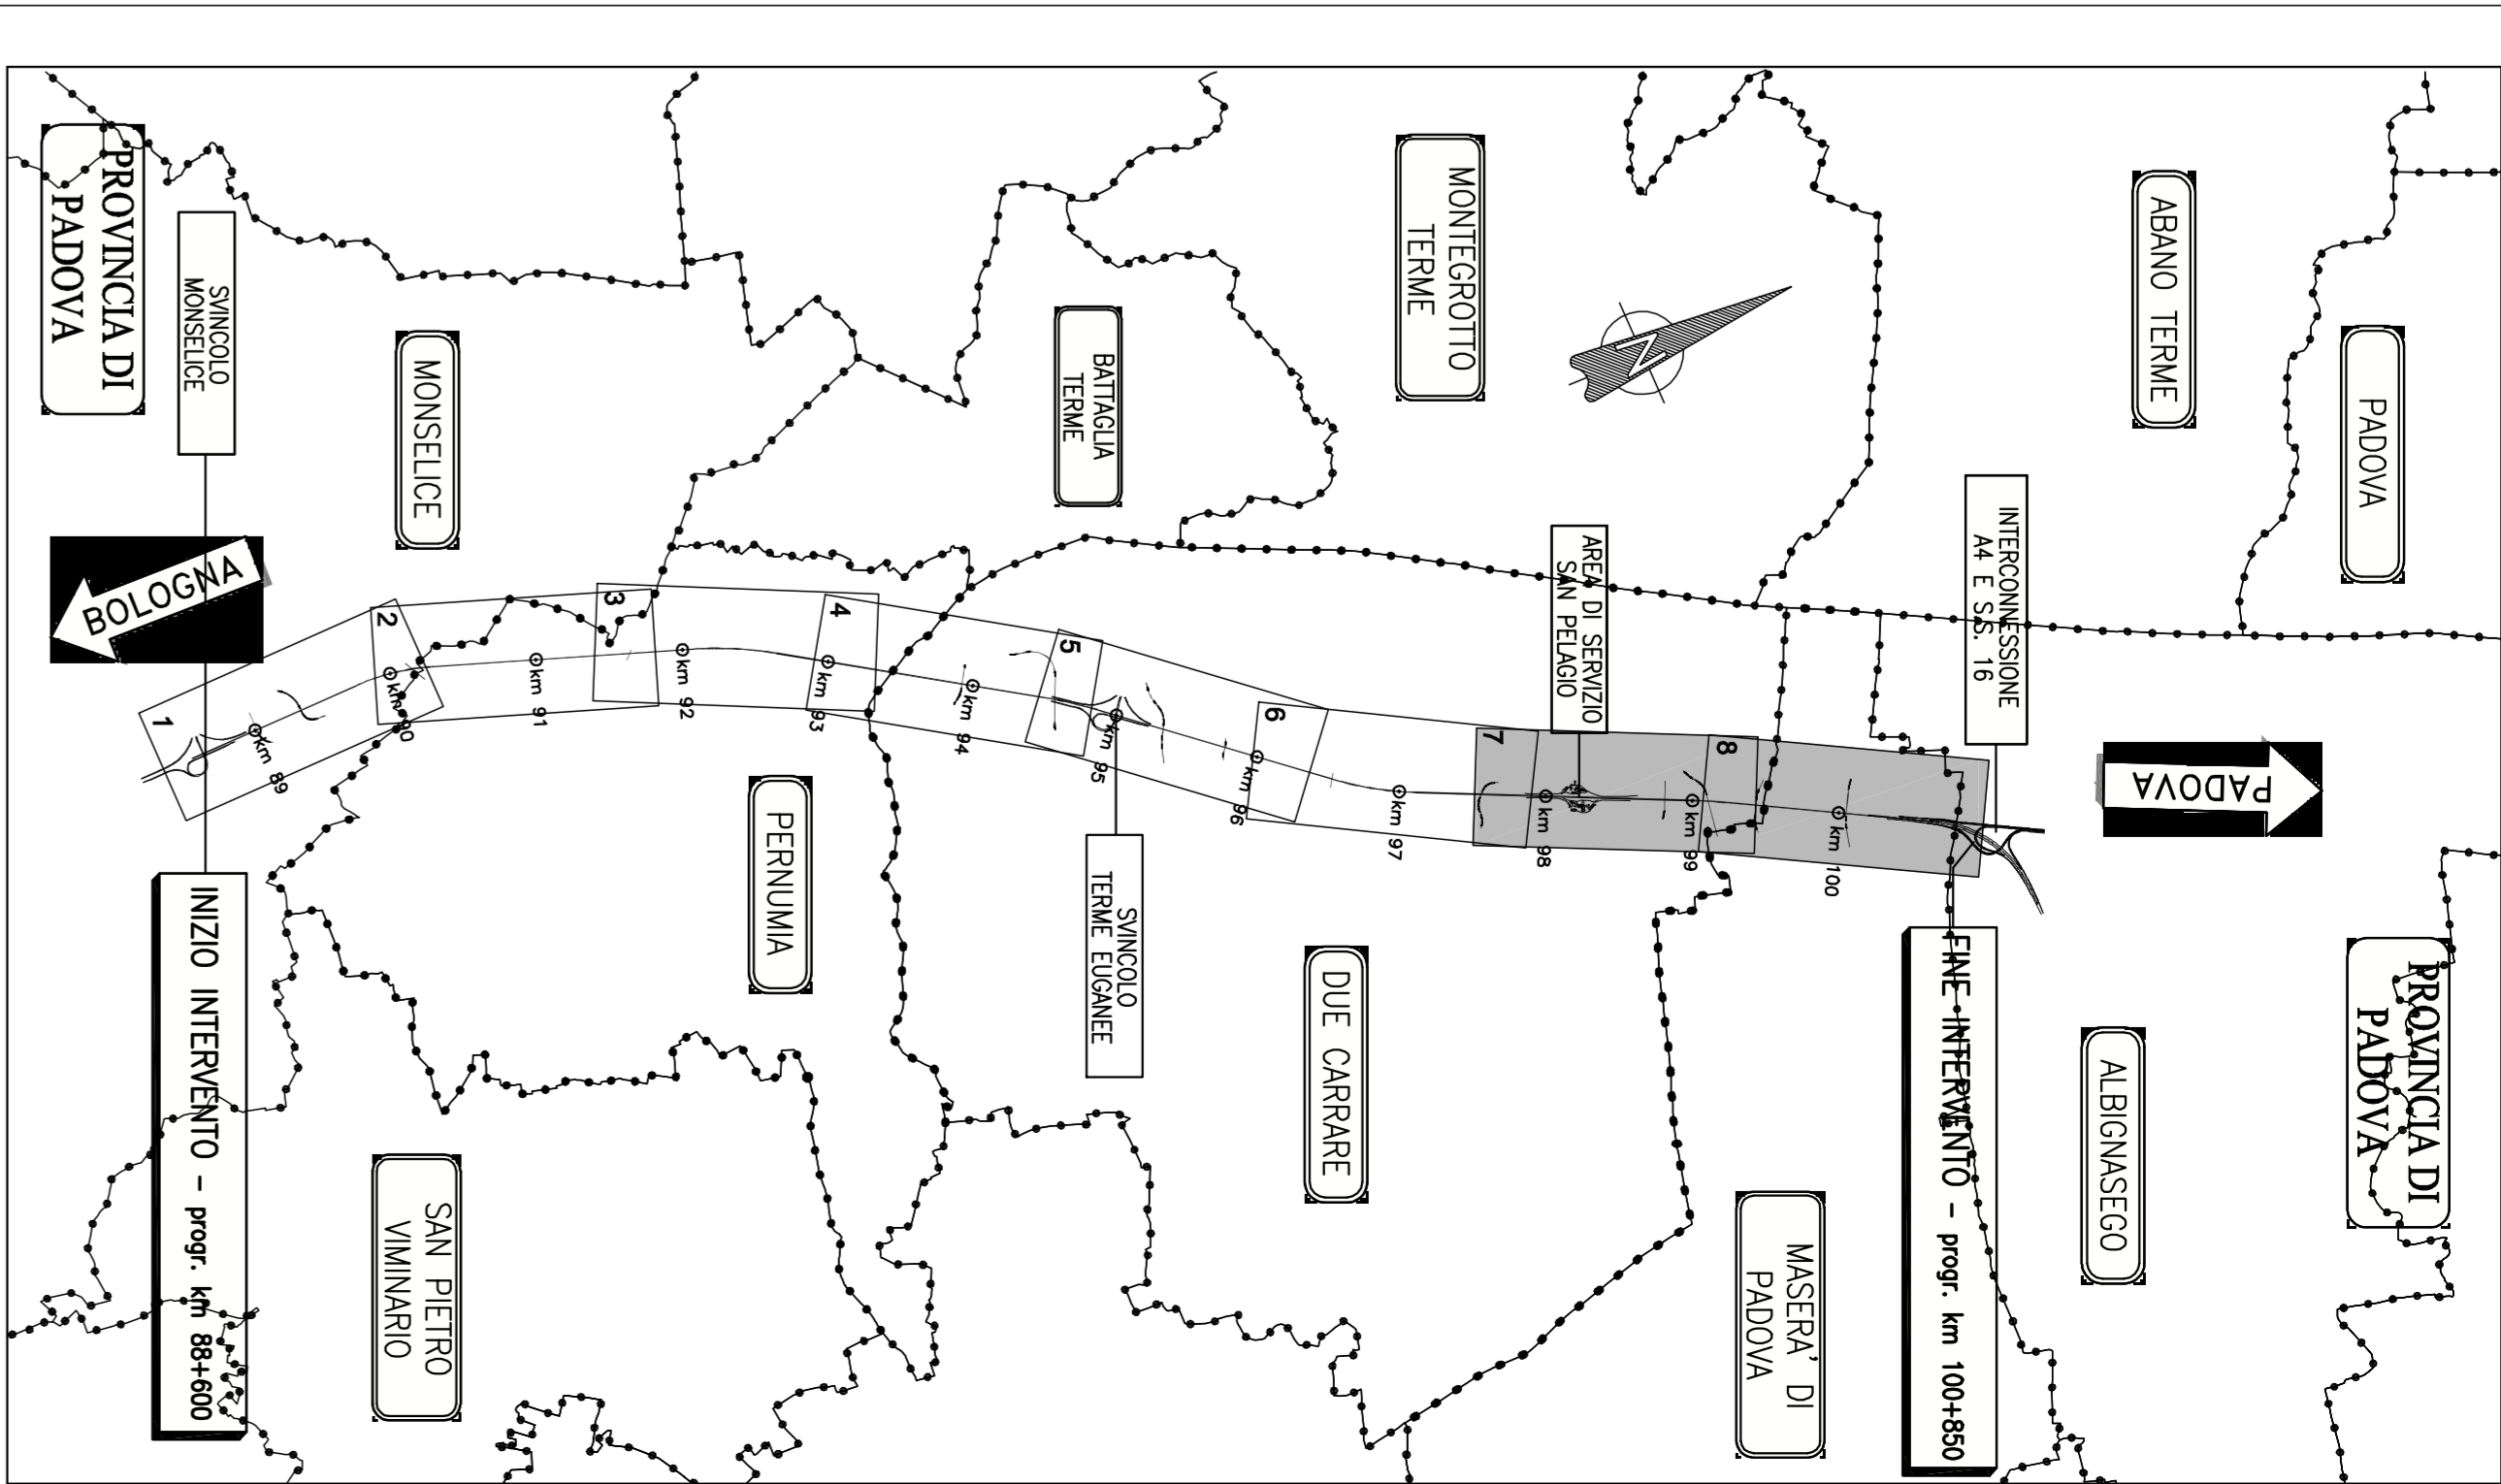

LEGENDA

Linee Elettriche B.T.	Linea Elettrica Autostada
Linee Elettriche M.T.	Grandotti
Linee Elettriche A.T.	Organoportelli
Pubblca Illuminazione	
Acquedotti	
Fognature	
Linee Telefoniche	
Fibre Ottiche Telecom	
	Intervento in corso di attuazione o progetto. Vedi scheda di dettaglio

**autostrade** // per l'Italia  
AUTOSTRADA (A13) : BOLOGNA-PADOVA

AMPLIAMENTO ALLA TERZA CORSIA  
TRATTO : MONSELICE - PADOVA SUD  
PROGETTO DEFINITIVO

SERVIZI TECNOLOGICI

Planimetria stato di fatto - Tav. 4 di 4  
dal km 97+700 al km 100+850

