

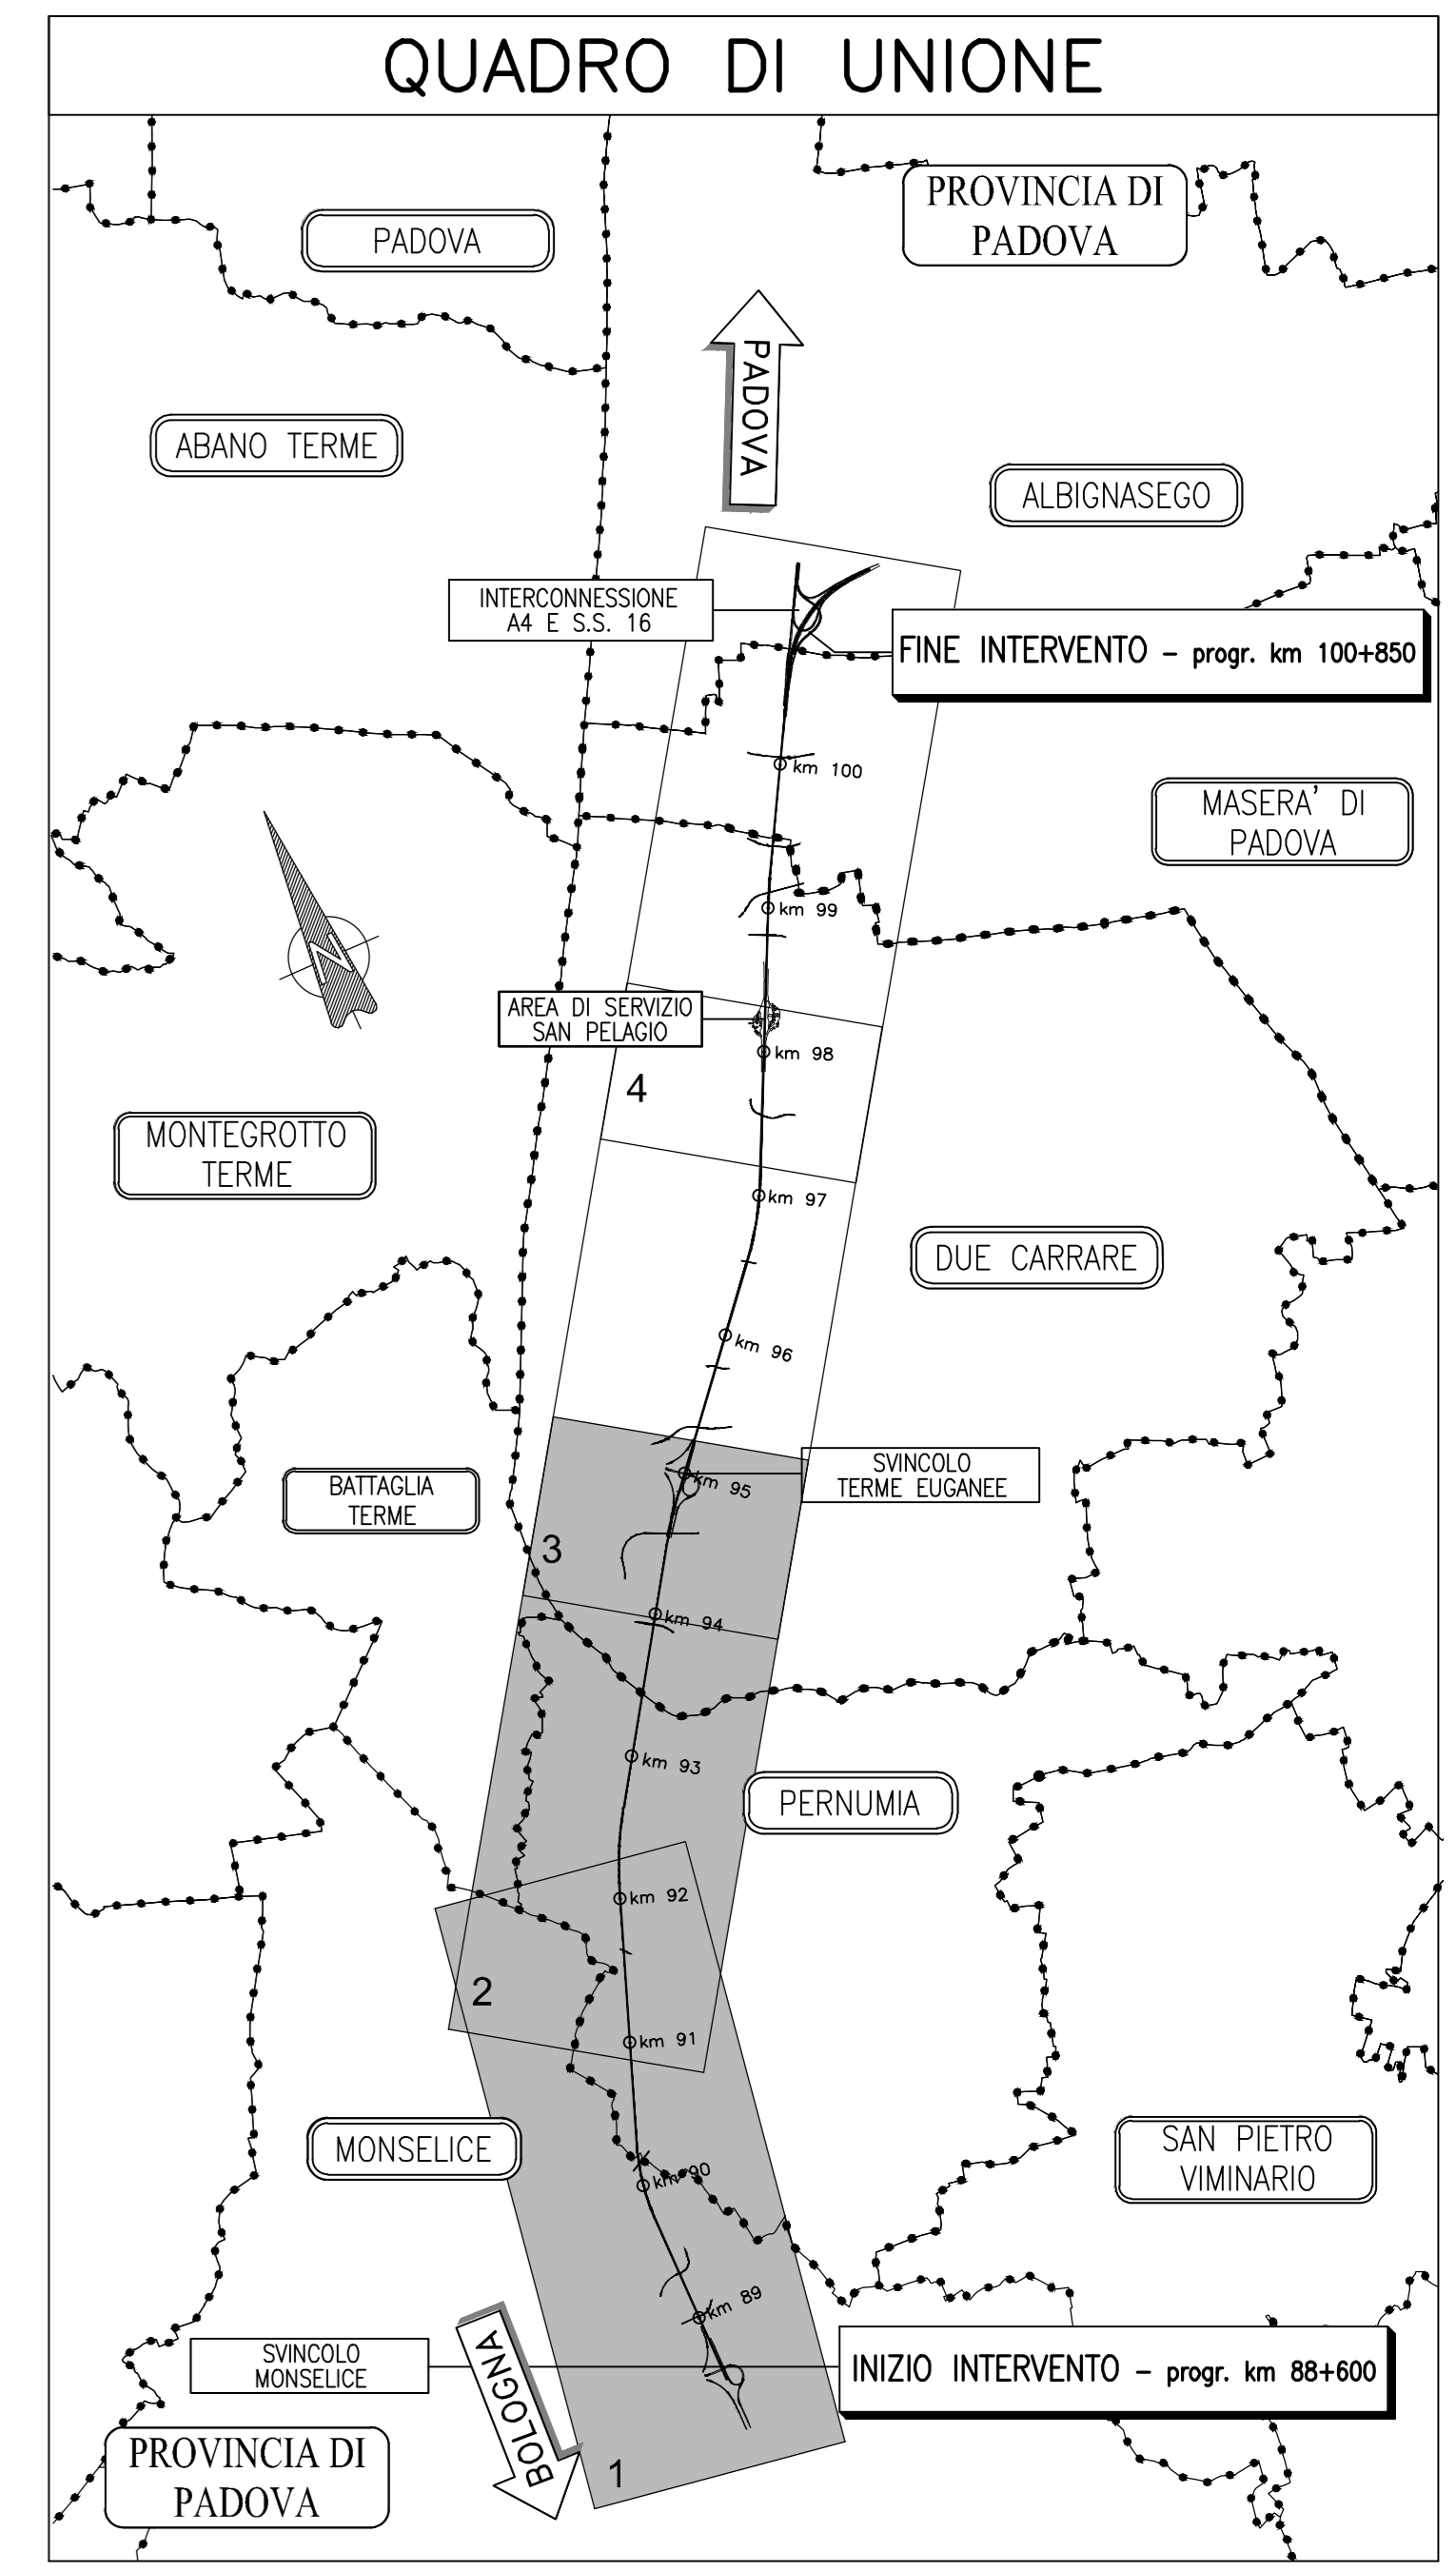


QUADRO 1 - PLANIMETRIA DI PROGETTO dal km 88+600 al km 91+500 - 1:5.000

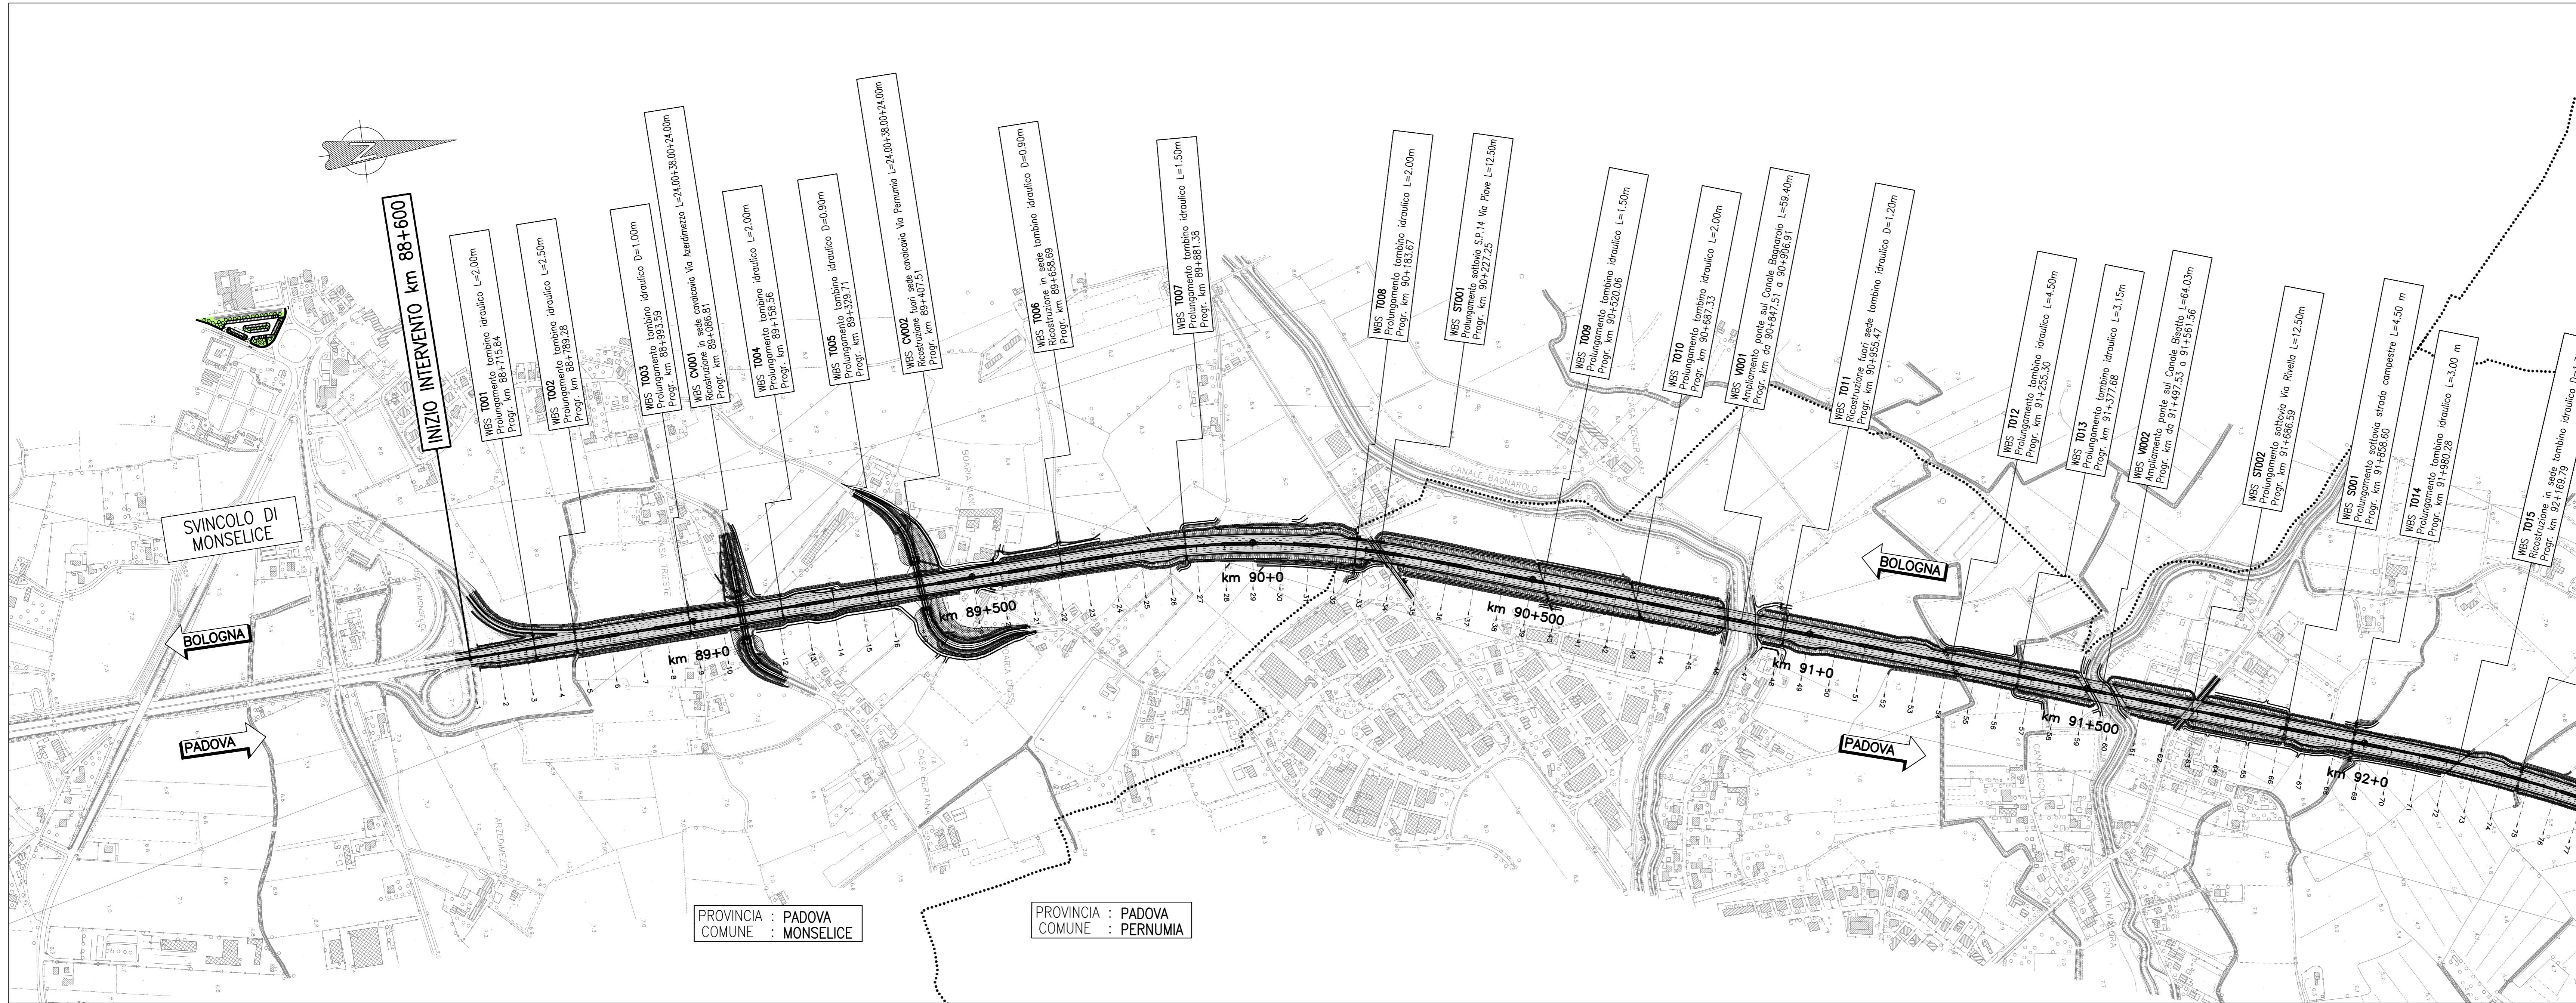

QUADRO 2 - PLANIMETRIA DI PROGETTO dal km 91+500 al km 94+500 - 1:5.000

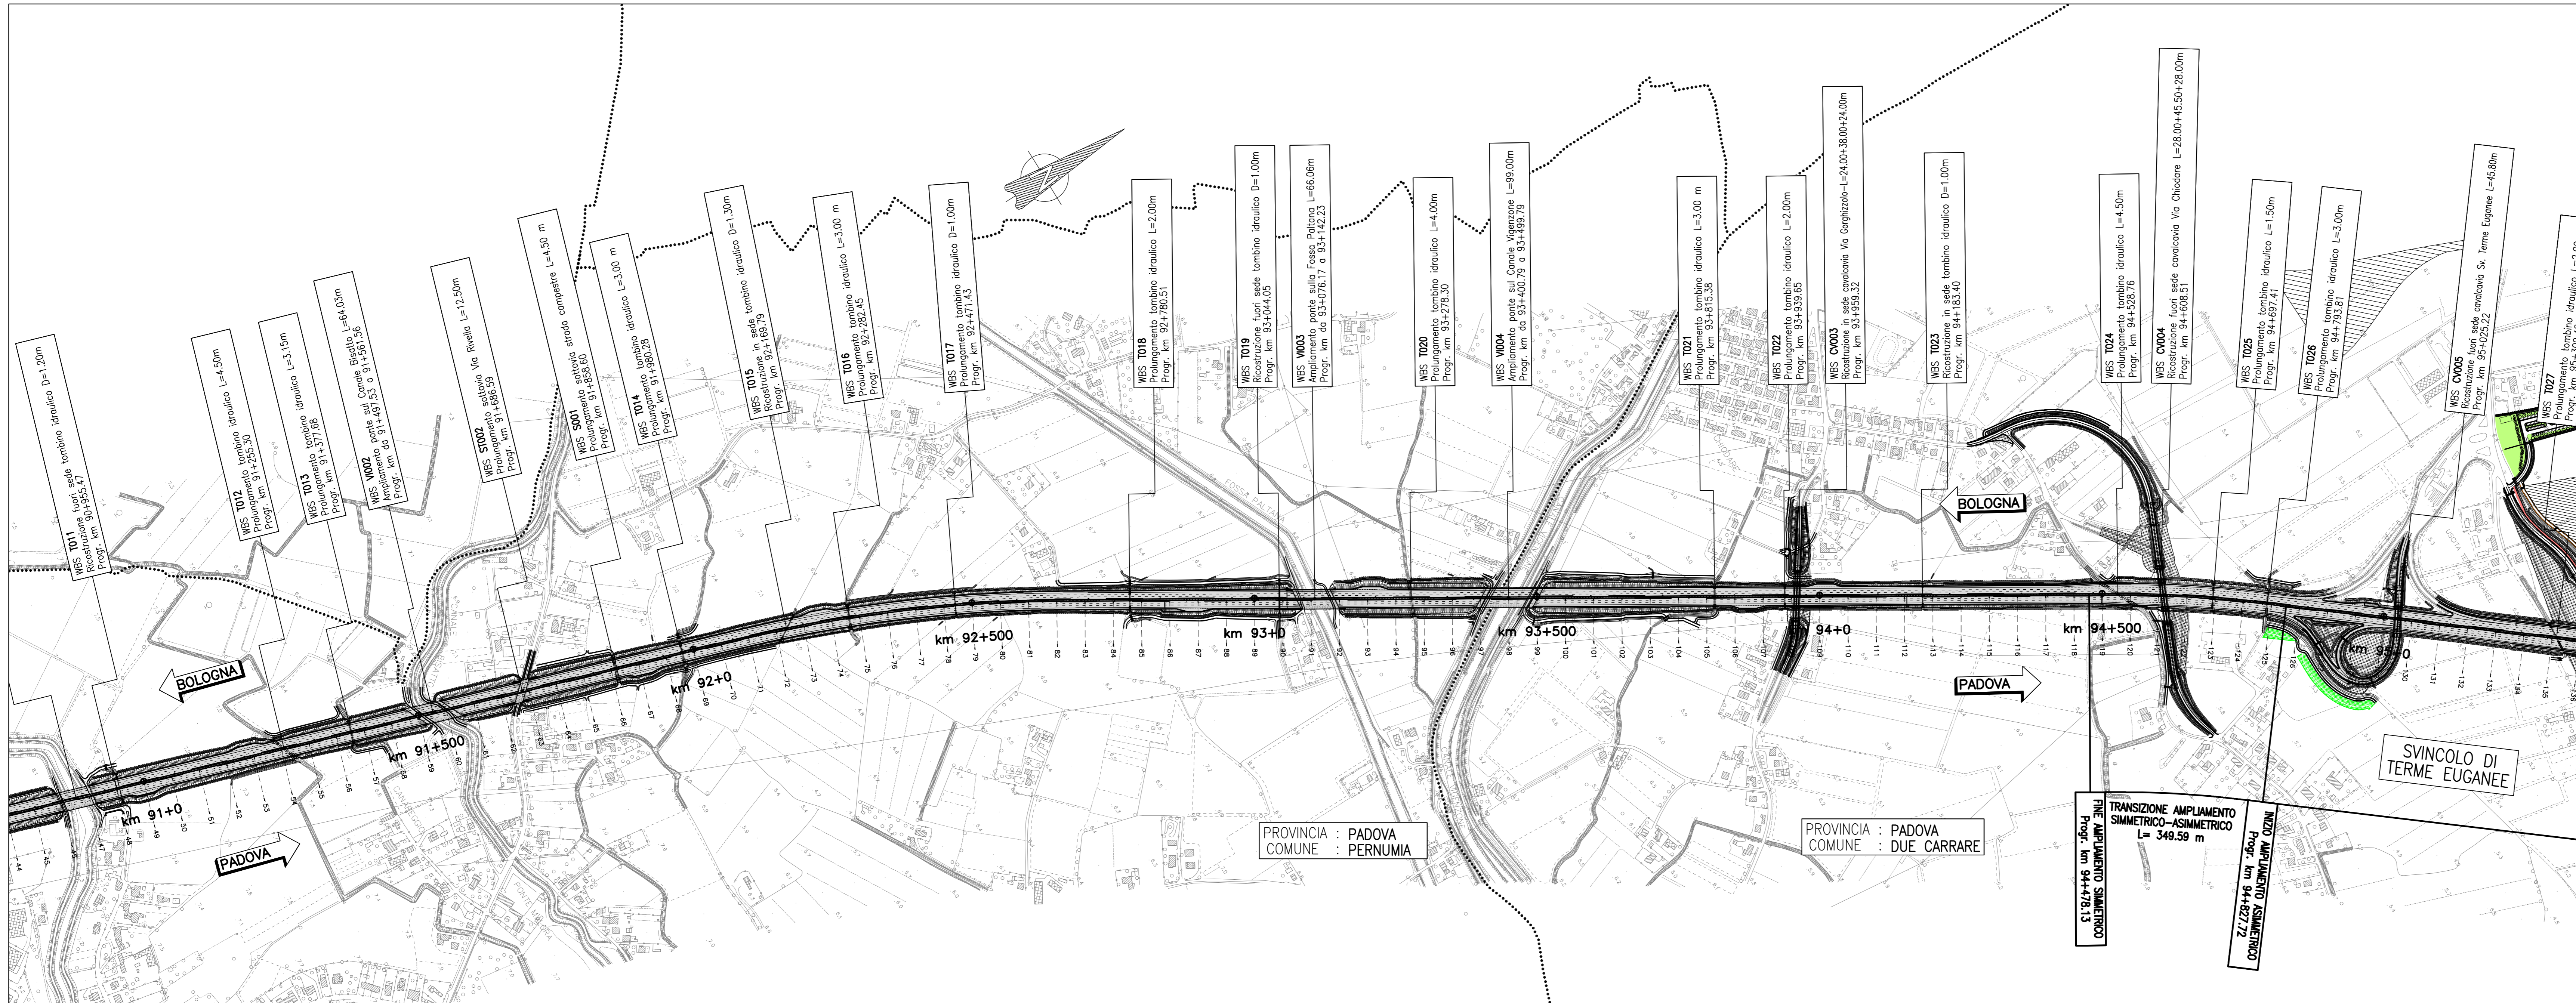

autostrade per l'italia
AUTOSTRADA (A13) : BOLOGNA-PADOVA

**AMPLIAMENTO ALLA TERZA CORSIA
 TRATTO : MONSELICE - PADOVA SUD**

PROGETTO DEFINITIVO

DOCUMENTAZIONE GENERALE

PARTE GENERALE

Planimetria generale di inquadramento - Tav. 1 di 2
 dal km 88+600 al km 94+500

IL PROGETTISTA SPECIALISTICO Ing. Gianluca Salvatore Spirozzolo Ord. Ingg. Milano N. 424786		IL RESPONSABILE INTERADAZIONE PRESTAZIONE SPECIALISTICA Ing. Mario Brugnotti Ord. Ingg. Roma N. 424308		IL DIRETTORE TECNICO Ing. Orlando Mezzano Ord. Ingg. Padova N. 1446	
INGEGNERI COORDINATORI Ing. Mario Brugnotti Ord. Ingg. Roma N. 424308		SUPPORTO SPECIALISTICO		REVISIONI	
REDATTO: -		VERIFICATO: -		N. DATA 1 6 SETTEMBRE 2018 2 1 OTTOBRE 2017 3 2 MARZO 2018 4 2 MARZO 2021	

IL PROGETTO È STATO REDATTO IN OBTURAZIONE DEL PROGETTO DI AMPLIAMENTO DELLA TERZA CORSIA DELLA AUTOSTRADA A13 BOLOGNA-PADOVA. 