


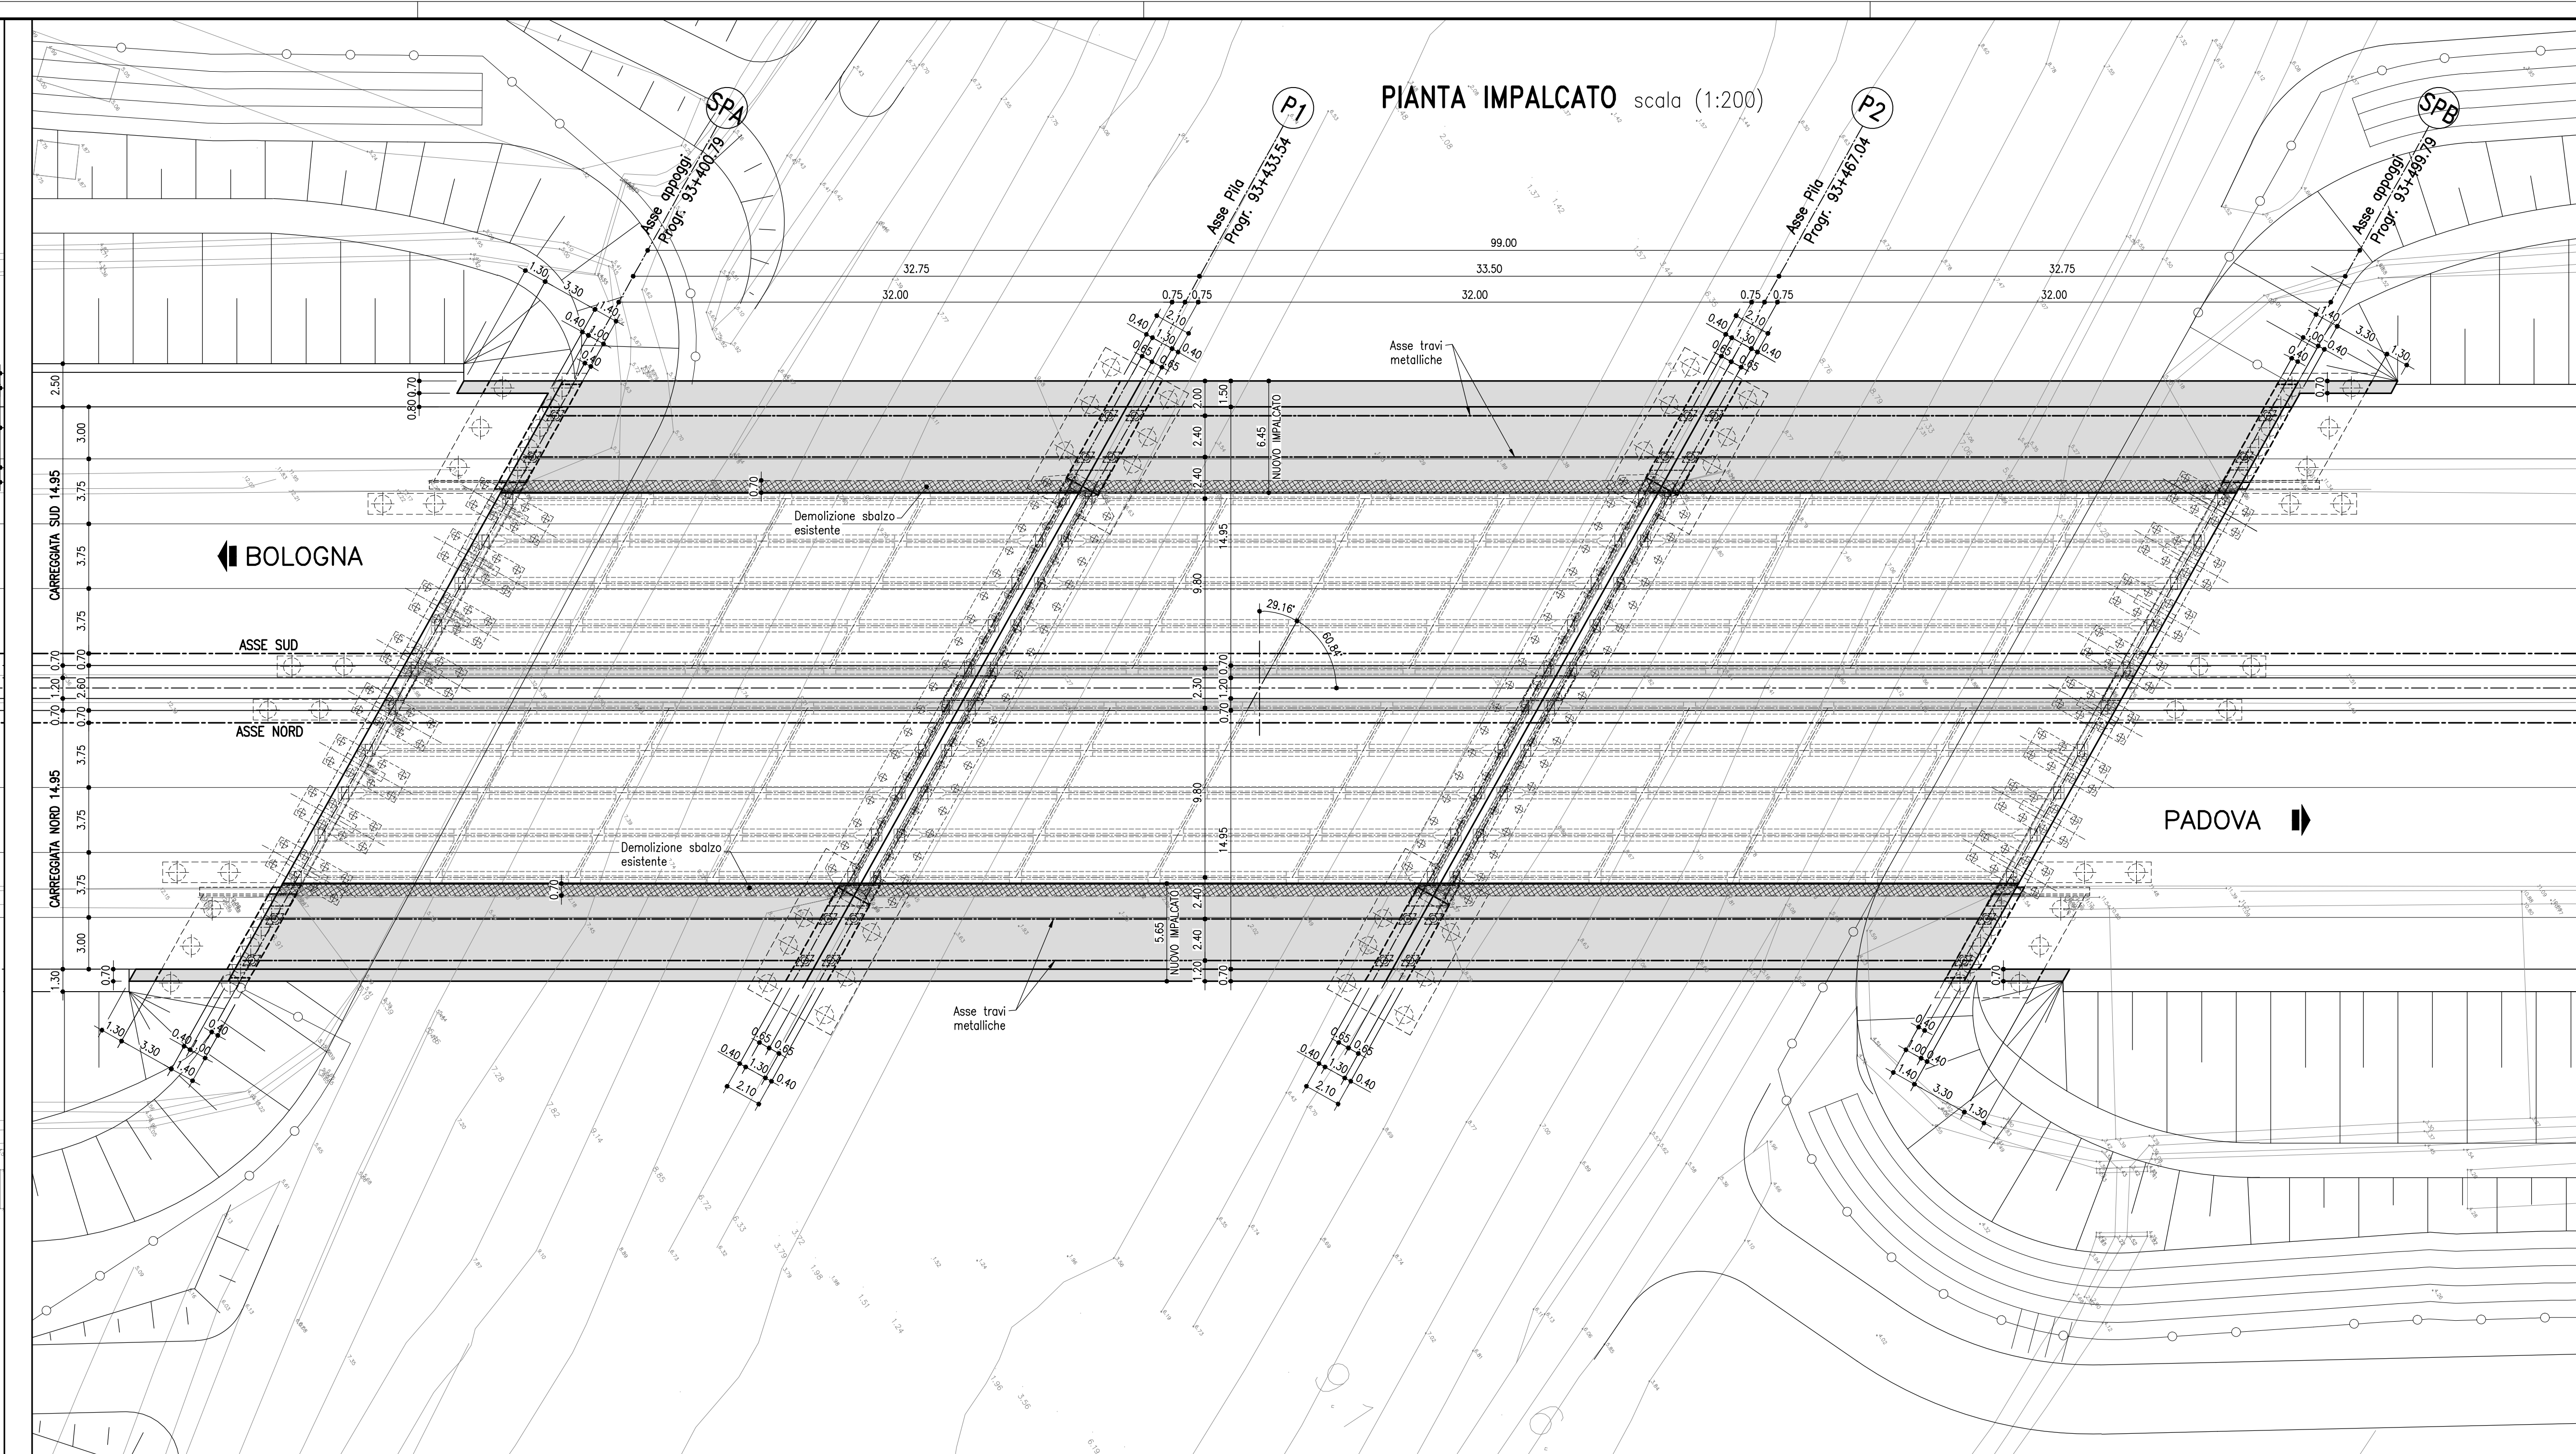

autostrade // *per l'italia*

AUTOSTRADA (A13) : BOLOGNA-PADOVA

AMPLIAMENTO ALLA TERZA CORSIA
TRATTO : MONSELICE - PADOVA SUD

PROGETTO DEFINITIVO

AU – CORPO AUTOSTRADALE

OPERE D'ARTE MAGGIORI
PONTI E VIADOTTI
AMPLIAMENTO PONTE SUL CANALE VIGENZONE
CARPENTERIA GENERALE

[illegible]

VISTO DEL COMMITTENTE autostrade//per l'Italia IL RESPONSABILE CARICO DEL PROCEDIMENTO Ing. Maurizio Tonelli	VISTO DEL CONCEDENTE  Ministero delle Infrastrutture e della Mobilità Sostenibile Dipartimento delle Infrastrutture e della Mobilità Sostenibile e Direzione Generale
--	--