## PLANIMETRIA

SCALA 1:200

PIANTA SCAVI E RIPORTI,
OPERE PROVVISIONALI

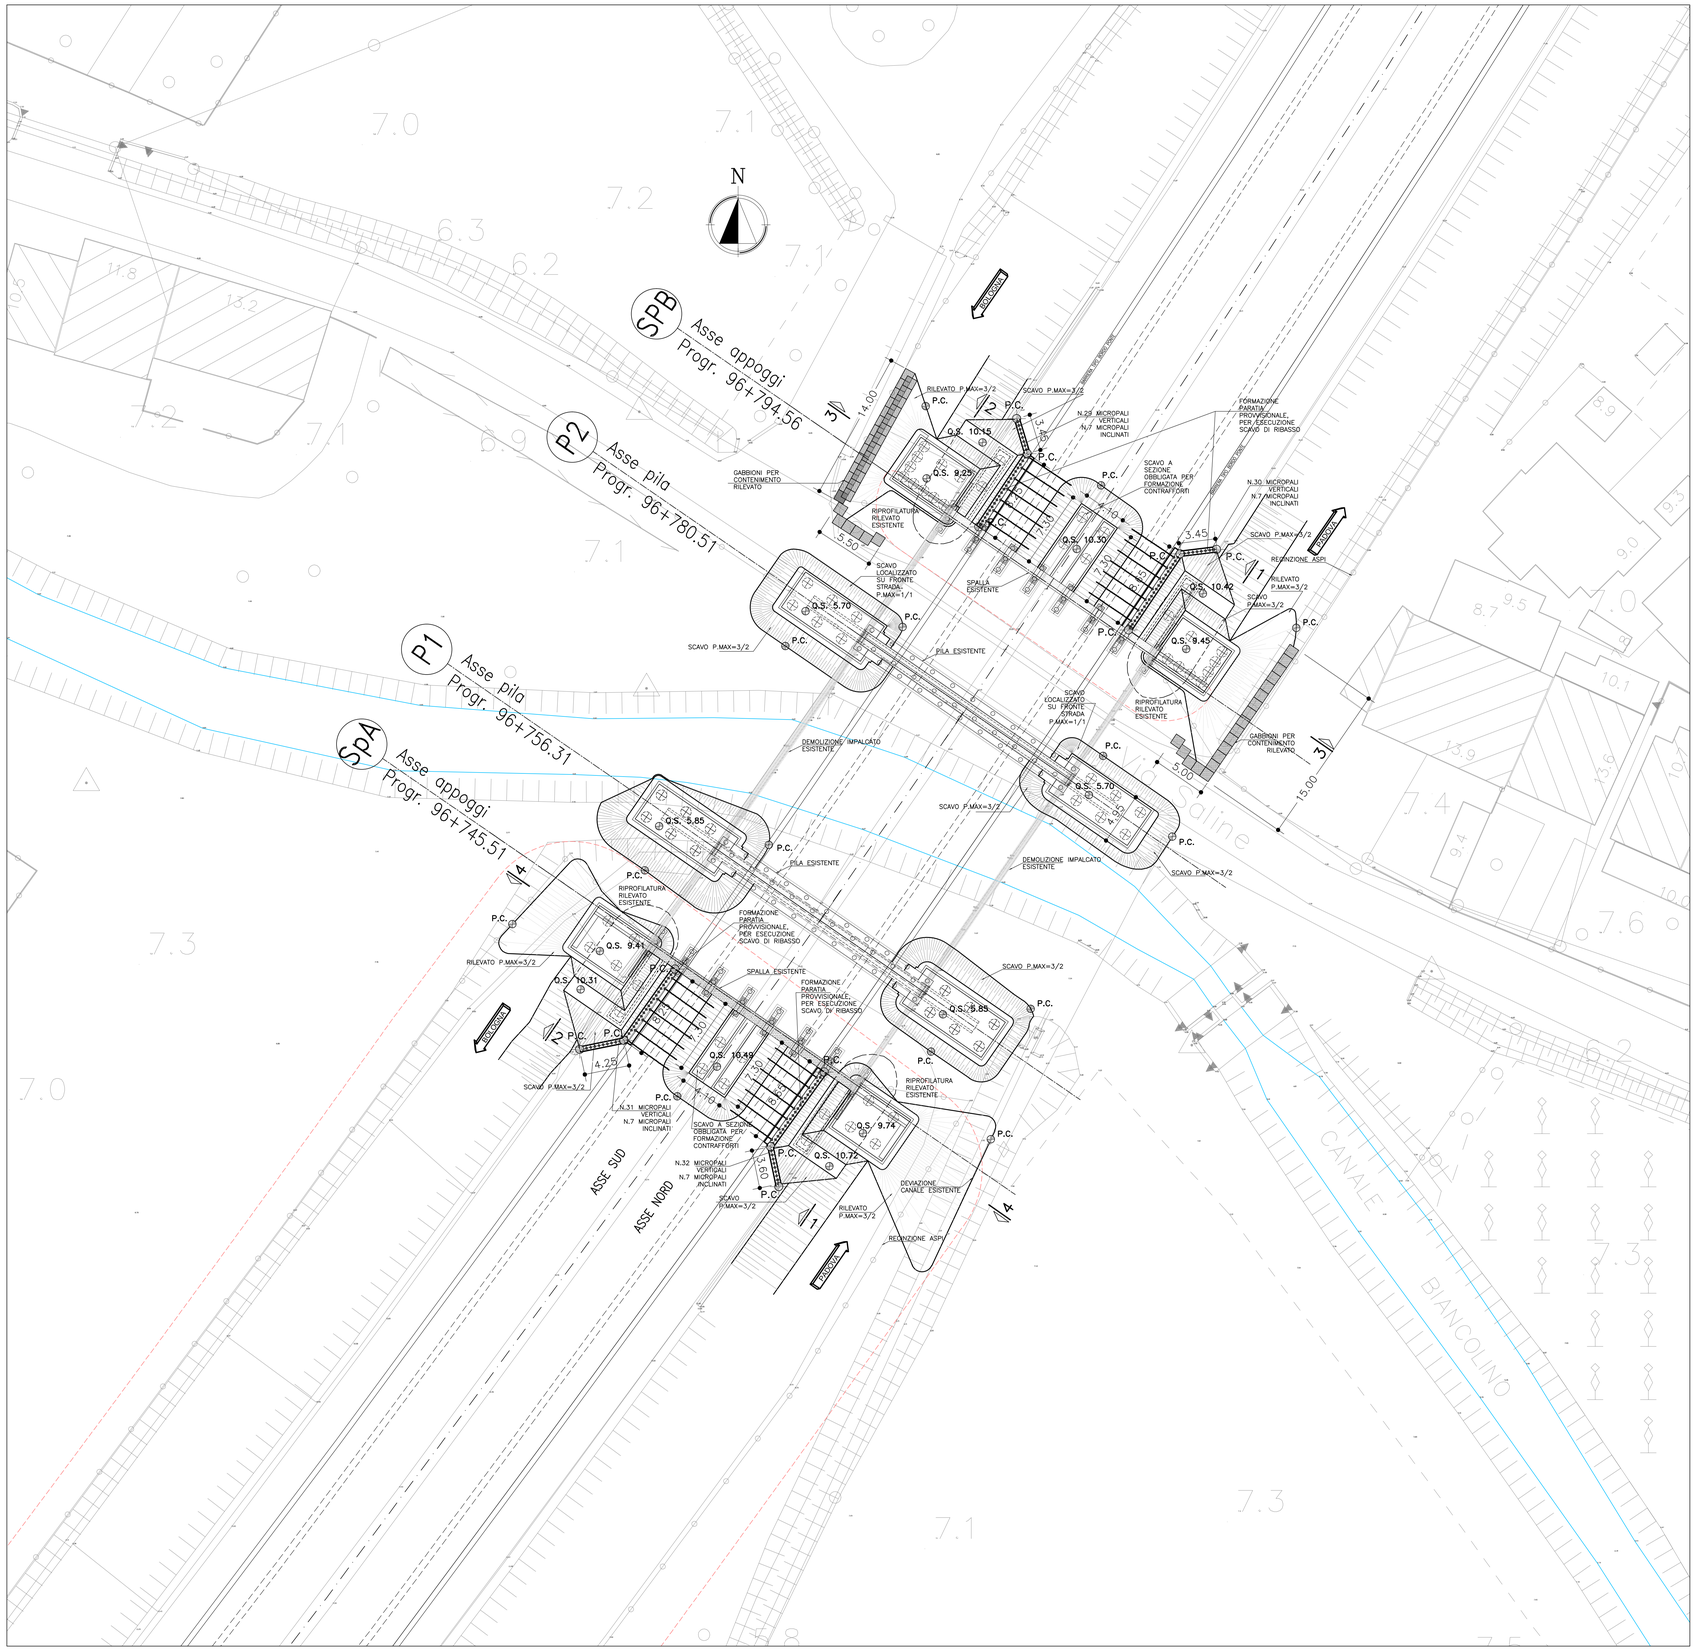
N
SPB
Asse appoggi
Progr. 96+794.56
P2
Asse pila
Progr. 96+780.51
P1
Asse pila
Progr. 96+756.31
SPA
Asse appoggi
Progr. 96+745.51
PADOVA
BOLOGNA
ASSE SUD
ASSE NORD
CANALE BIANCOLINO
GABBIONI PER CONTENIMENTO RILEVATO
RIPROFILATURA RILEVATO ESISTENTE
SCAVO LOCALIZZATO SU FRONTE STRADA P.MAX=1/1
SCAVO P.MAX=3/2
RILEVATO P.MAX=3/2
PILA ESISTENTE
SPALLA ESISTENTE
DEMOLIZIONE IMPALCATO ESISTENTE
FORMAZIONE PARATIA PROVVISIONALE, PER ESECUZIONE SCAVO DI RIBASSO
N.23 MICROPALI VERTICALI N.7 MICROPALI INCLINATI
SCAVO A SEZIONE OBBLIGATA PER FORMAZIONE CONTRAFFORTI
N.30 MICROPALI VERTICALI N.7 MICROPALI INCLINATI
N.31 MICROPALI VERTICALI N.7 MICROPALI INCLINATI
N.32 MICROPALI VERTICALI N.7 MICROPALI INCLINATI
REGNIZIONE ASPI
DEVIAZIONE CANALE ESISTENTE
P.C.
Q.S. 10.15
Q.S. 9.25
Q.S. 10.30
Q.S. 10.42
Q.S. 9.45
Q.S. 5.70
Q.S. 5.85
Q.S. 9.41
Q.S. 10.31
Q.S. 10.49
Q.S. 9.74
Q.S. 10.72
Q.S. 5.89
14.00
15.00
5.50
5.00
3.45
4.25
7.50
7.40
7.60
7.70
7.80
7.90
