

STRALCIO PLANIMETRICO scala 1:1000


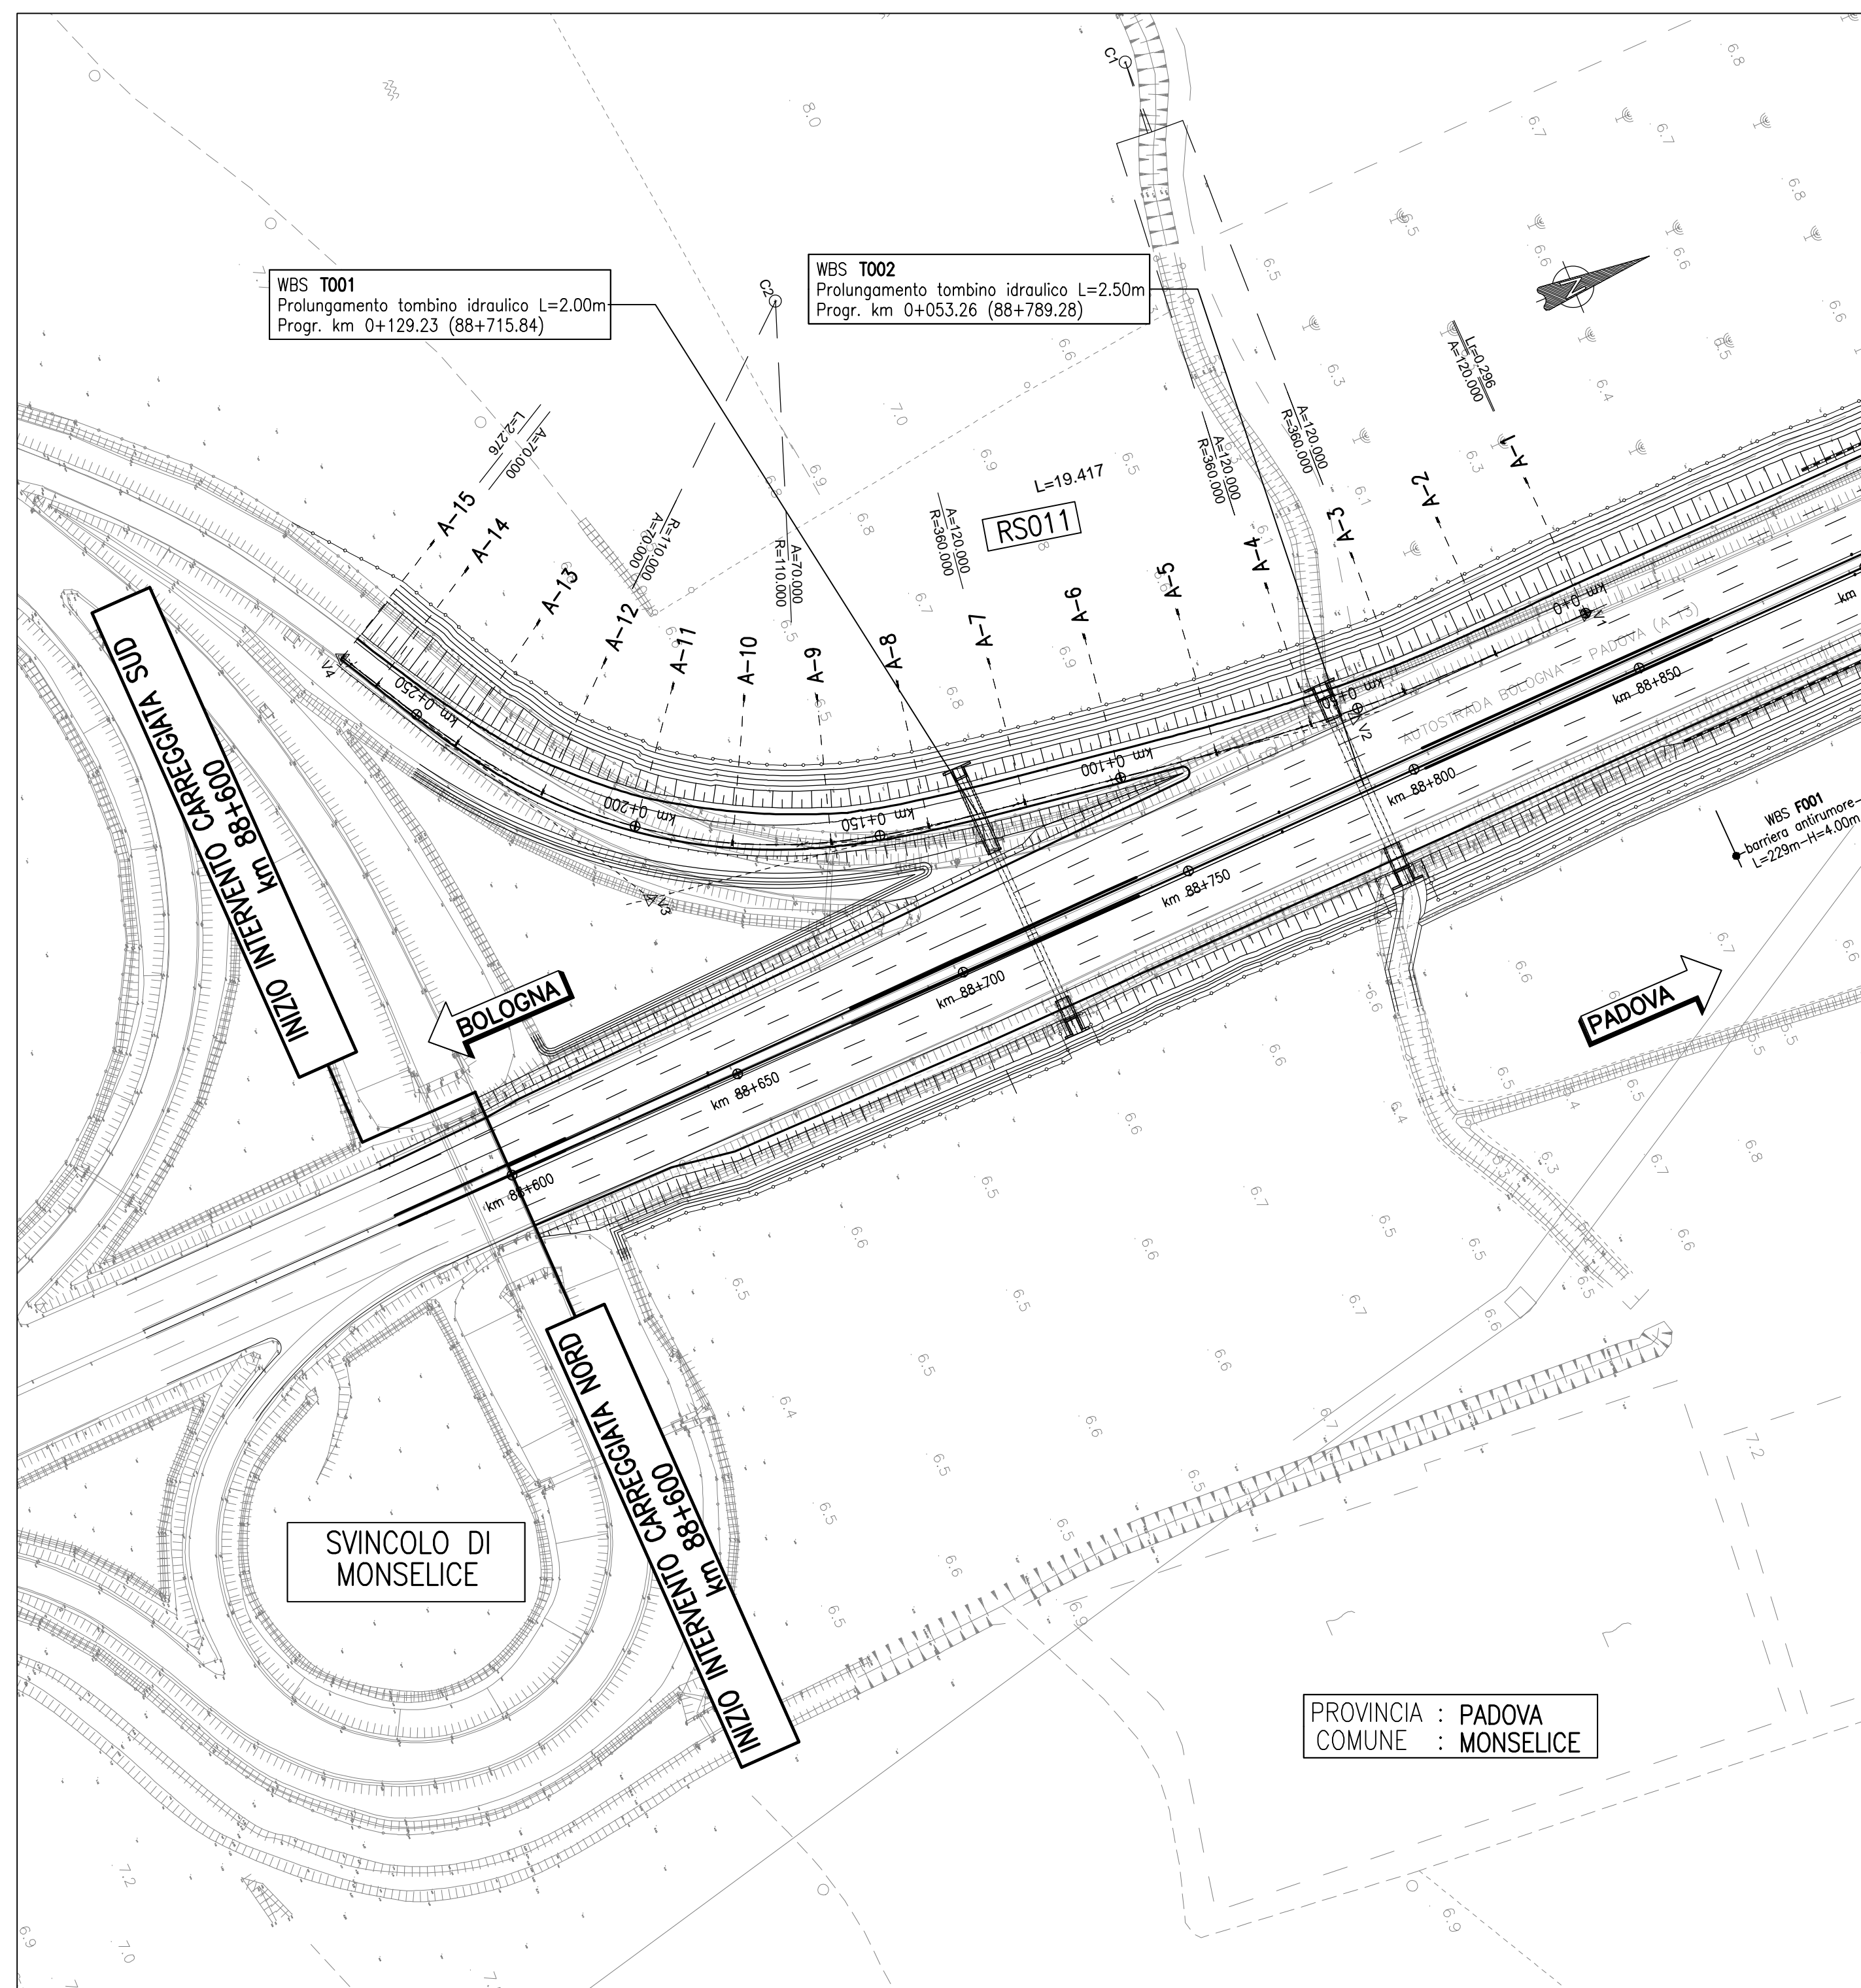


TABELLE DI TRACCIAMENTO

V1 995525.437 2994278.357	V2 995525.508 2994177.364	V3 995500.642 2994032.326	V4 995430.662 2993995.444
V 2 L 120.000 L 40.000 T 26.671 Tc 13.337	A 3 L 70.000 L 44.545 T 29.761 Tc 14.907	V 3 L 110.000 L 40.000 T 28.730 Tc 13.337	V 4 L 120.000 L 40.000 T 26.671 Tc 13.337
C1 995165.280 2994207.767	C2 995400.709 2994104.846	V 3 L 110.000 L 40.000 T 28.730 Tc 13.337	V 4 L 120.000 L 40.000 T 26.671 Tc 13.337



PROFILO LONGITUDINALE scala 1:1000/100

RAMPA RS021 (A)

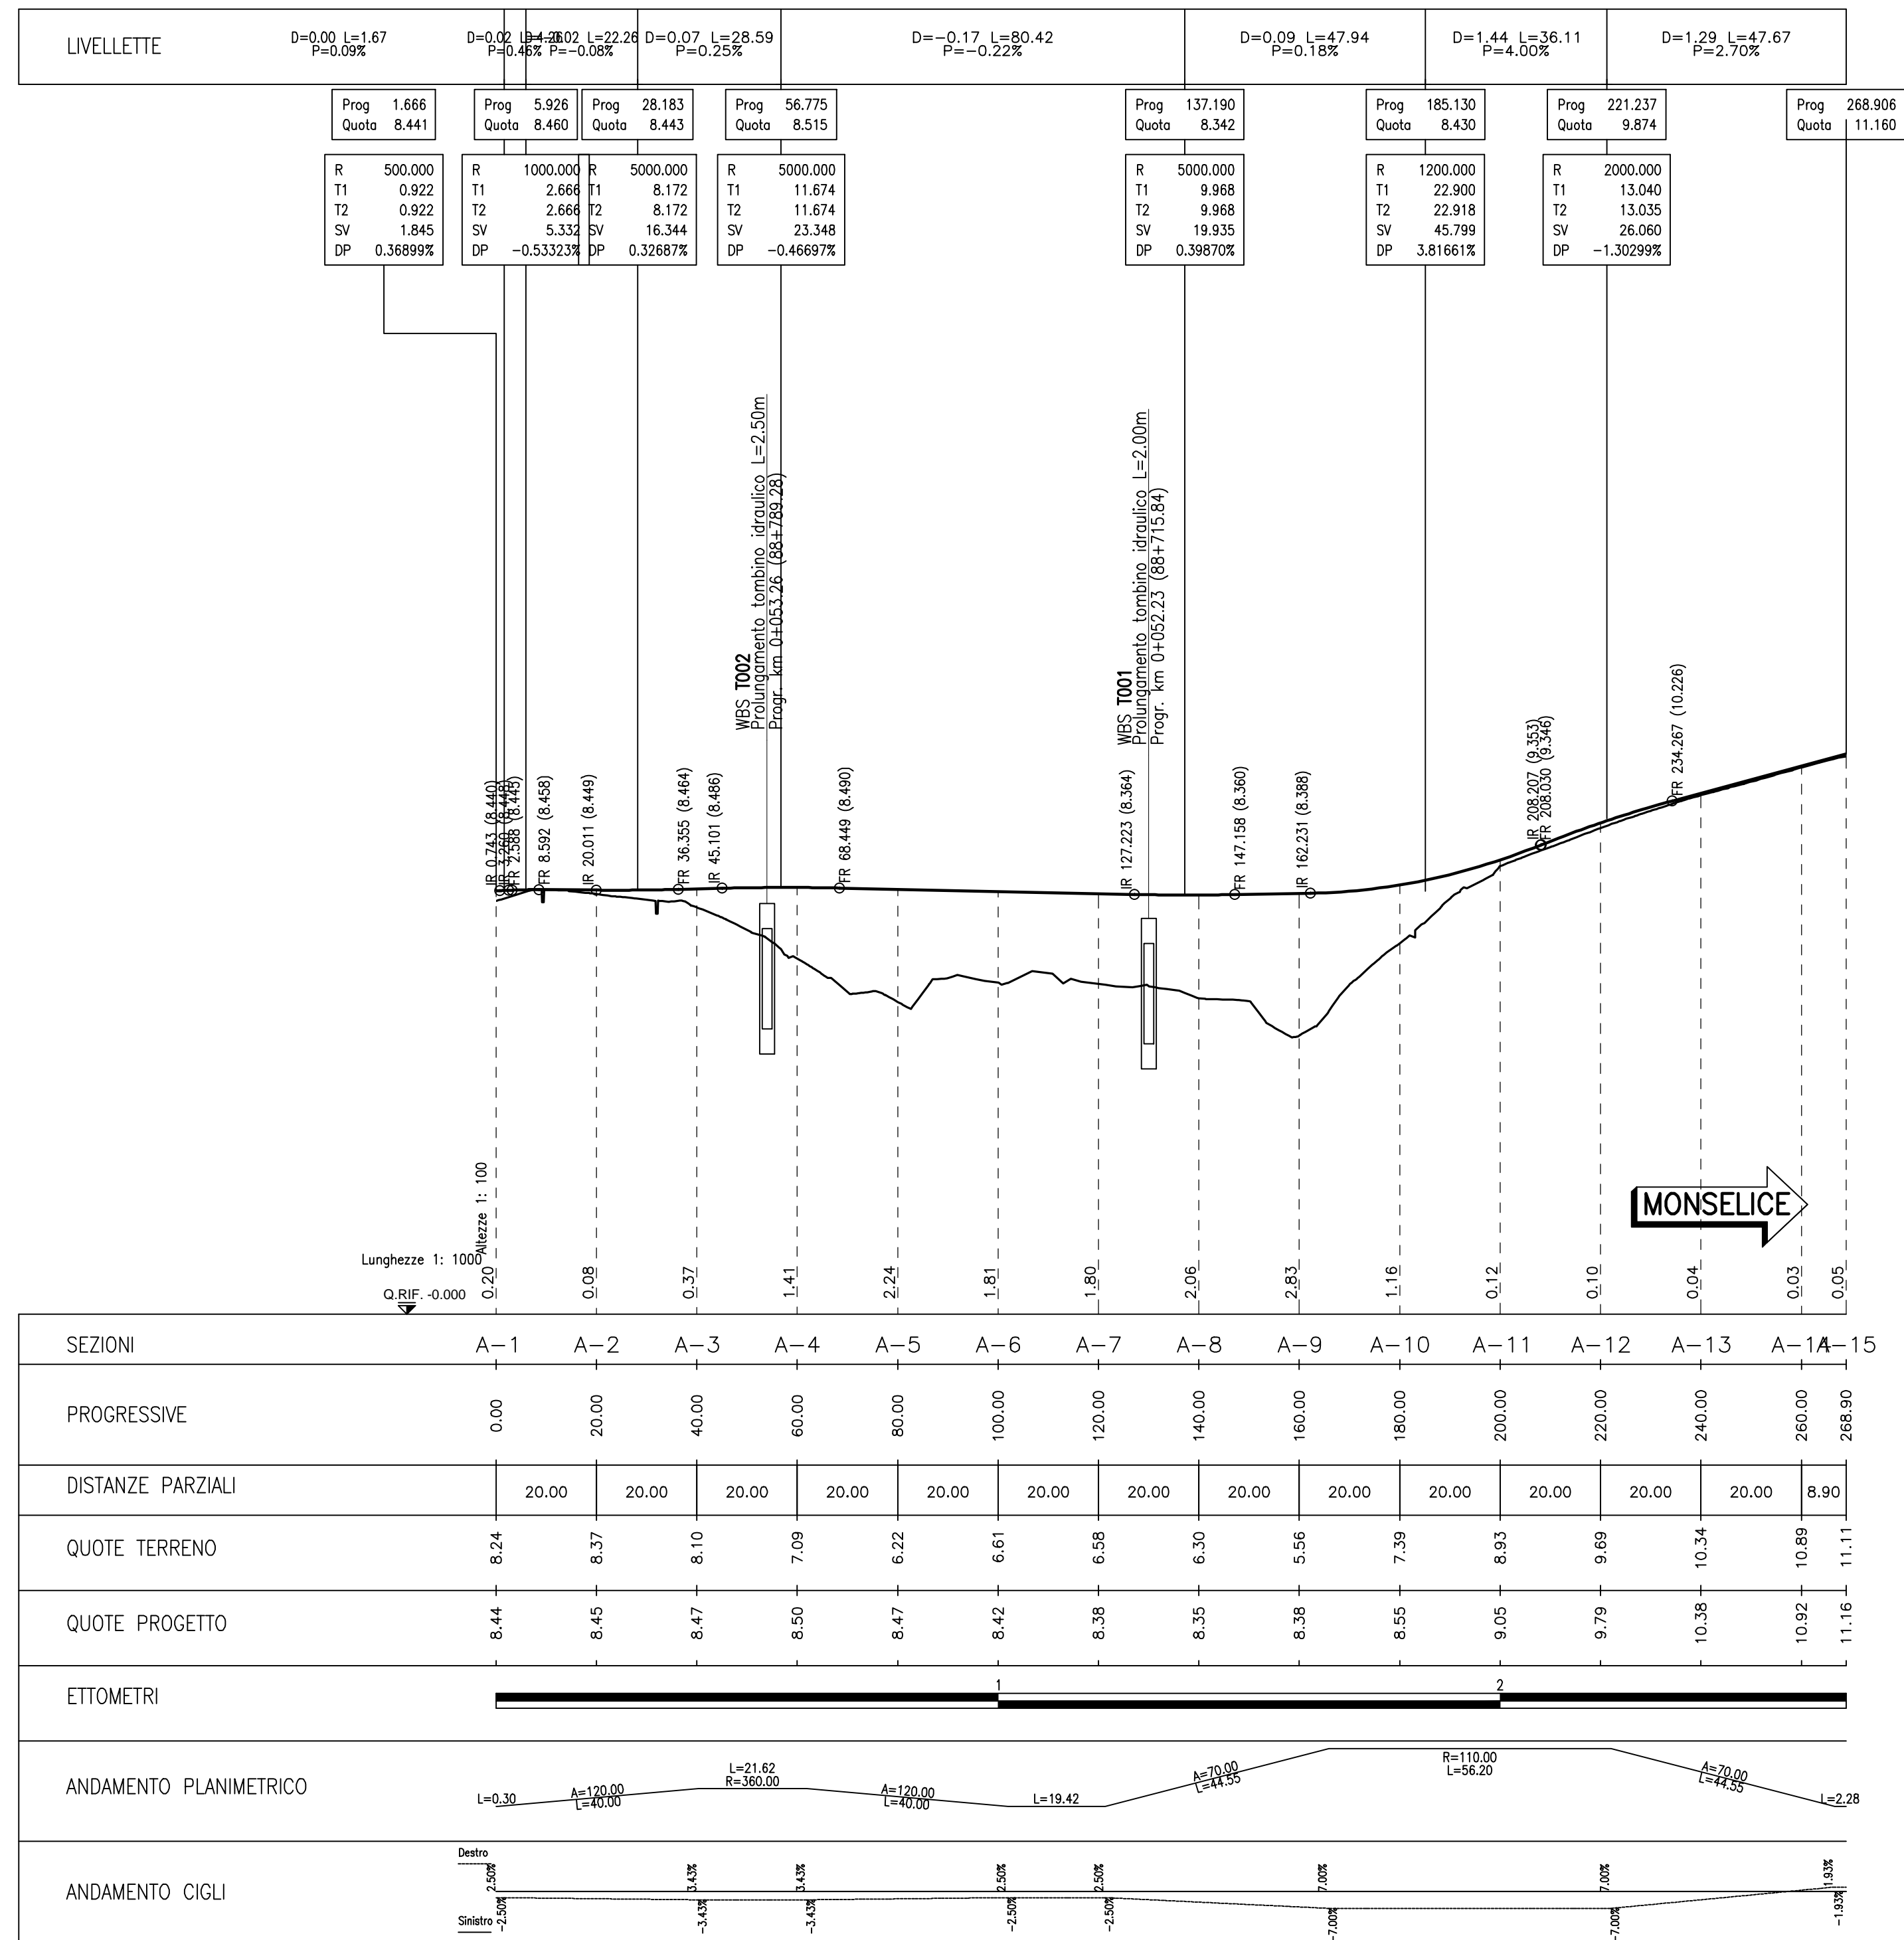

SEZIONI	A-1	A-2	A-3	A-4	A-5	A-6	A-7	A-8	A-9	A-10	A-11	A-12	A-13	A-14	A-15
PROGRESSIVE	0.00	20.00	40.00	60.00	80.00	100.00	120.00	140.00	160.00	180.00	200.00	220.00	240.00	260.00	268.90
DISTANZE PARZIALI		20.00	20.00	20.00	20.00	20.00	20.00	20.00	20.00	20.00	20.00	20.00	20.00	8.90	
QUOTE TERRENO	8.24	8.37	8.10	7.09	6.22	6.61	6.58	6.30	5.56	7.39	8.93	9.69	10.34	10.89	11.11
QUOTE PROGETTO	8.44	8.45	8.47	8.50	8.47	8.42	8.38	8.35	8.38	8.55	9.05	9.79	10.38	10.92	11.16
ETTOMETRI															

SEZIONI TIPO scala 1:100

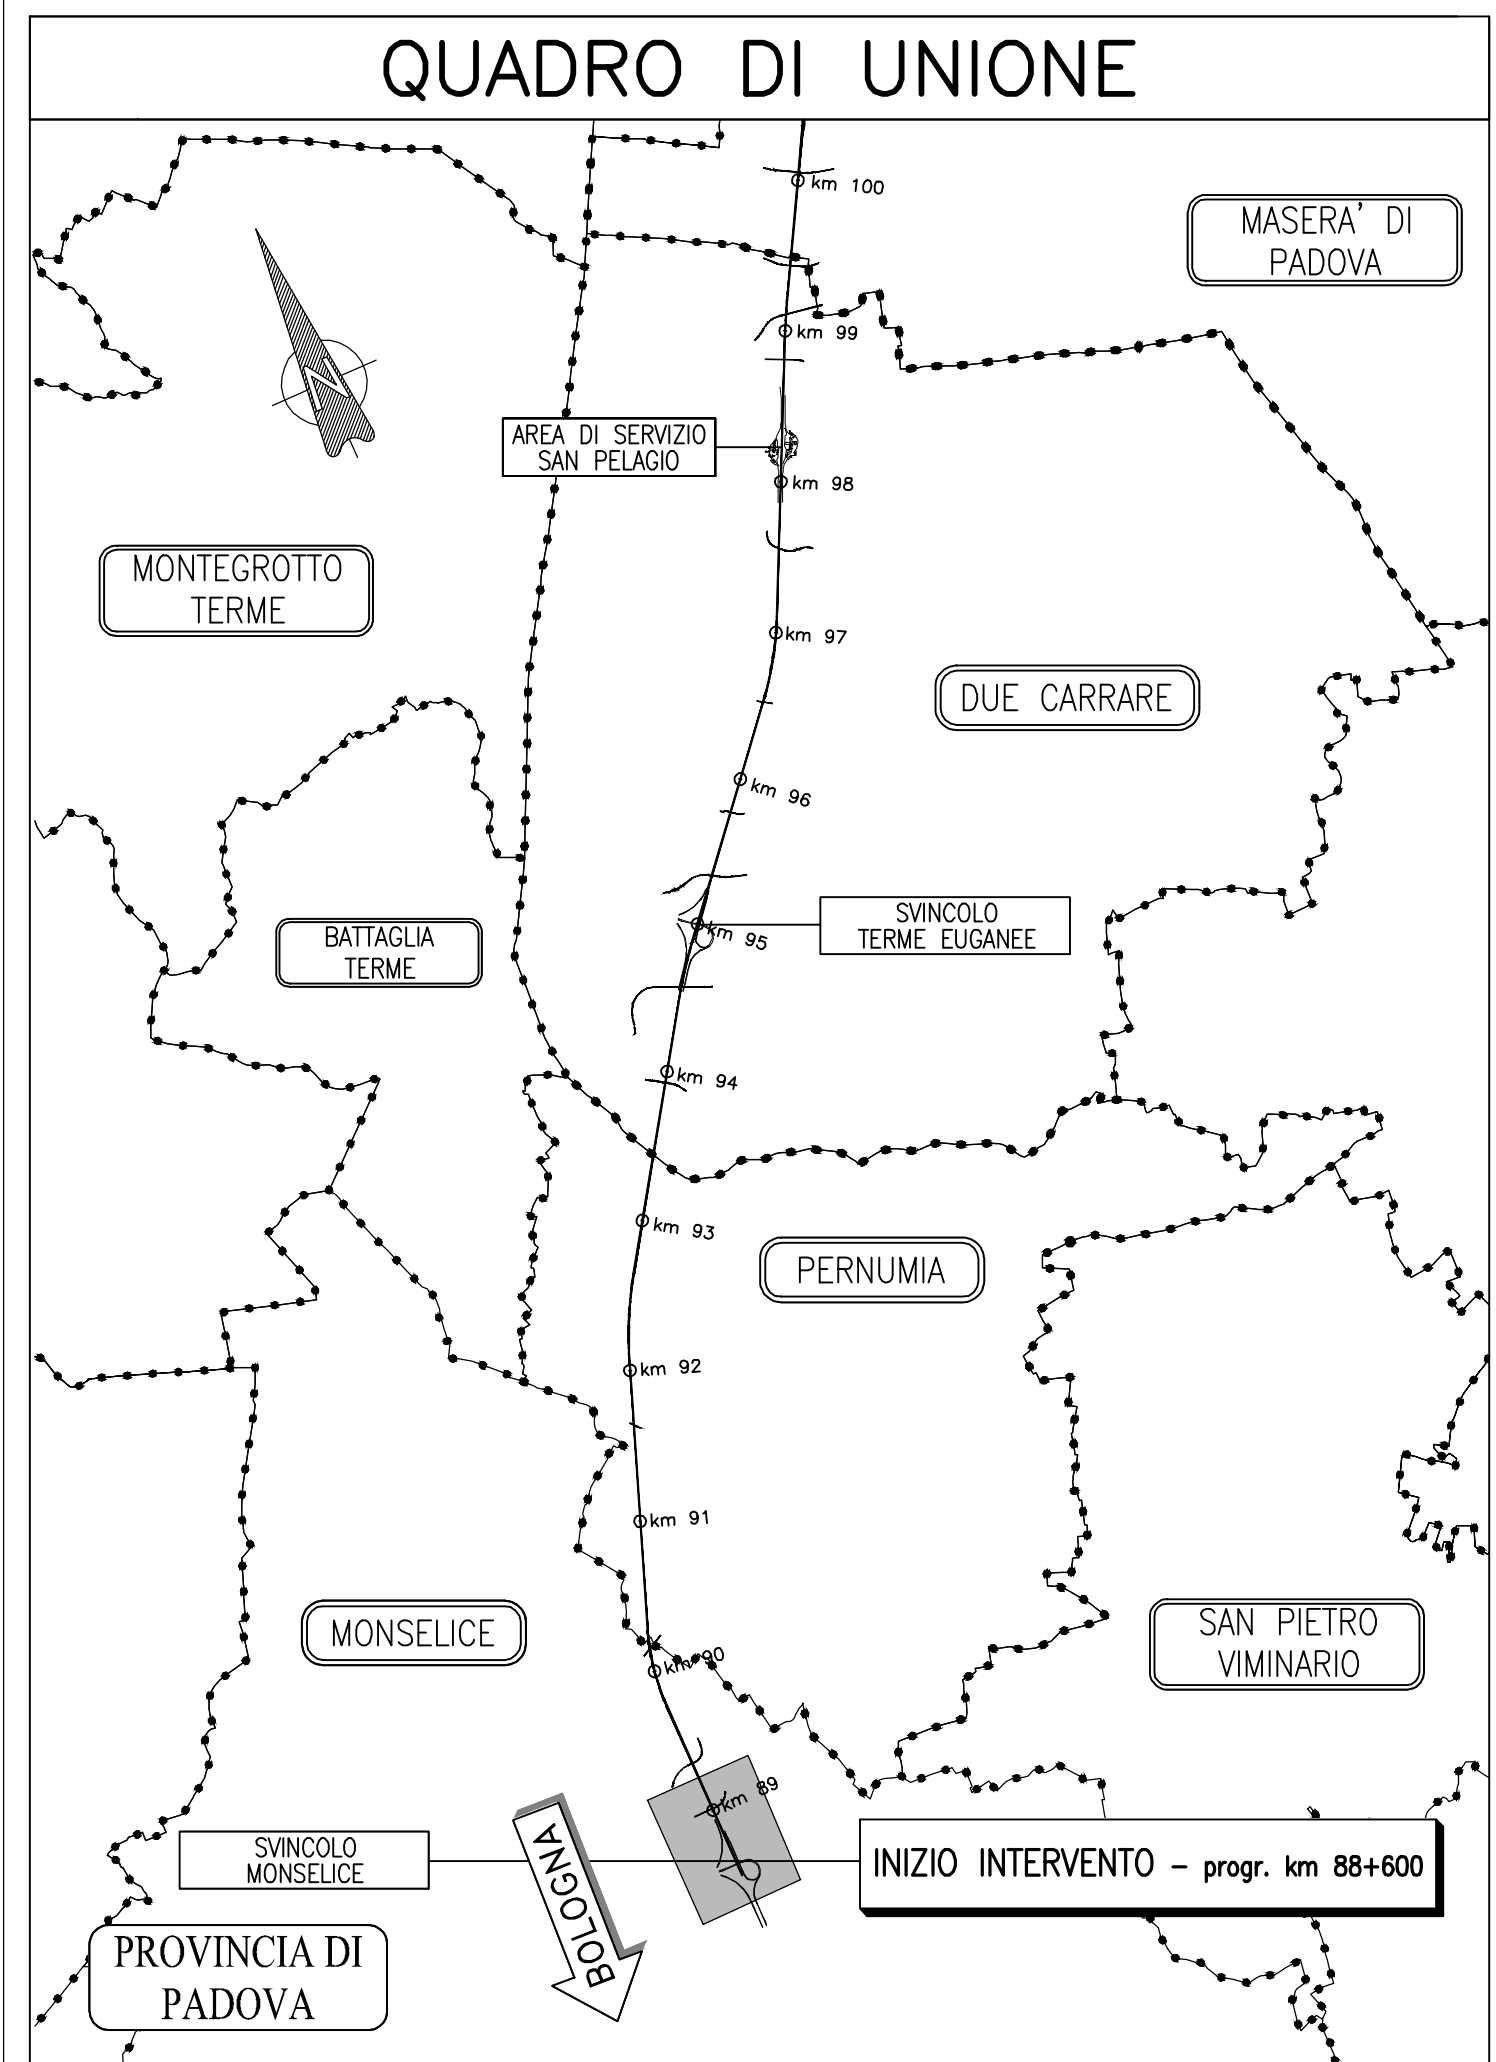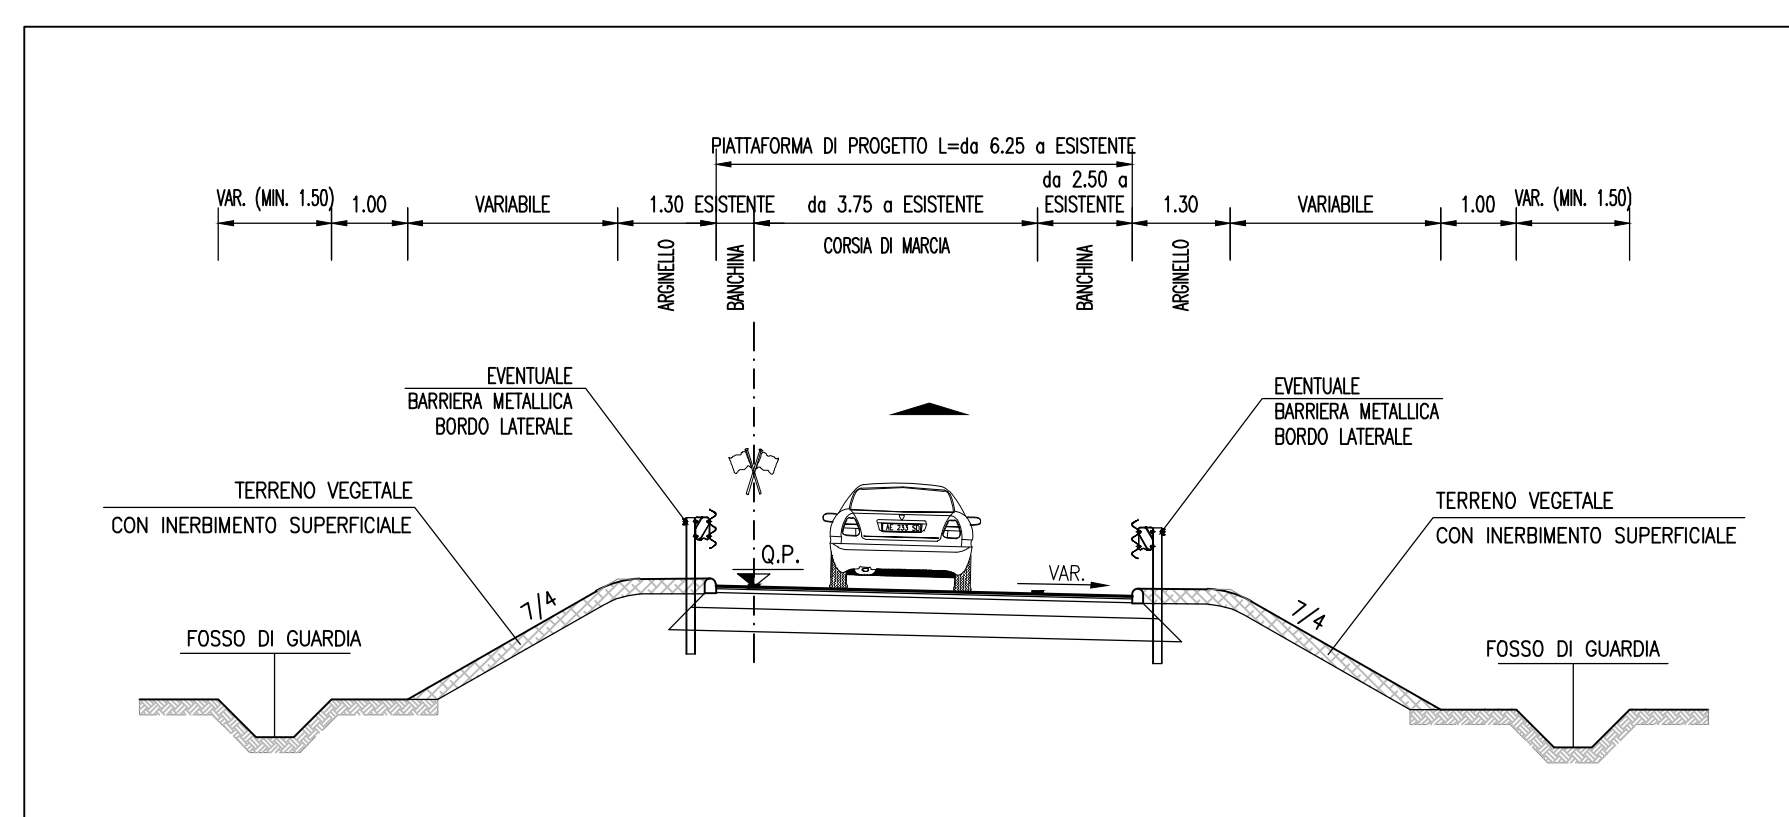

AUTOSTRADA (A13) : BOLOGNA-PADOVA

AMPLIAMENTO ALLA TERZA CORSIA  
TRATTO : MONSELICE - PADOVA SUD

PROGETTO DEFINITIVO

ADEGUAMENTO SVINCOLO DI MONSELICE

PARTE STRADALE  
PLANIMETRIA DI PROGETTO E TRACCIAMENTO,  
PROFILI LONGITUDINALI E SEZIONE TIPO

IL PROGETTISTA SPECIALISTICO Ing. Giampaolo Salvatore Spinazzola Ord. Ingg. Milano N. 28796	IL RESPONSABILE INTEGRAZIONE PRESTAZIONI SPECIALISTICHE Ing. Mario Brugnoli Ord. Ingg. Roma N. A24308	IL DIRETTORE TECNICO Ing. Orlando Mazza Ord. Ingg. Padova N. 1498
REVISIONI		Ordinatore:
n. data		SCALA:
0 SETTEMBRE 2016		1:500
1 OTTOBRE 2017		
2 MAGGIO 2021		
3		
4		