

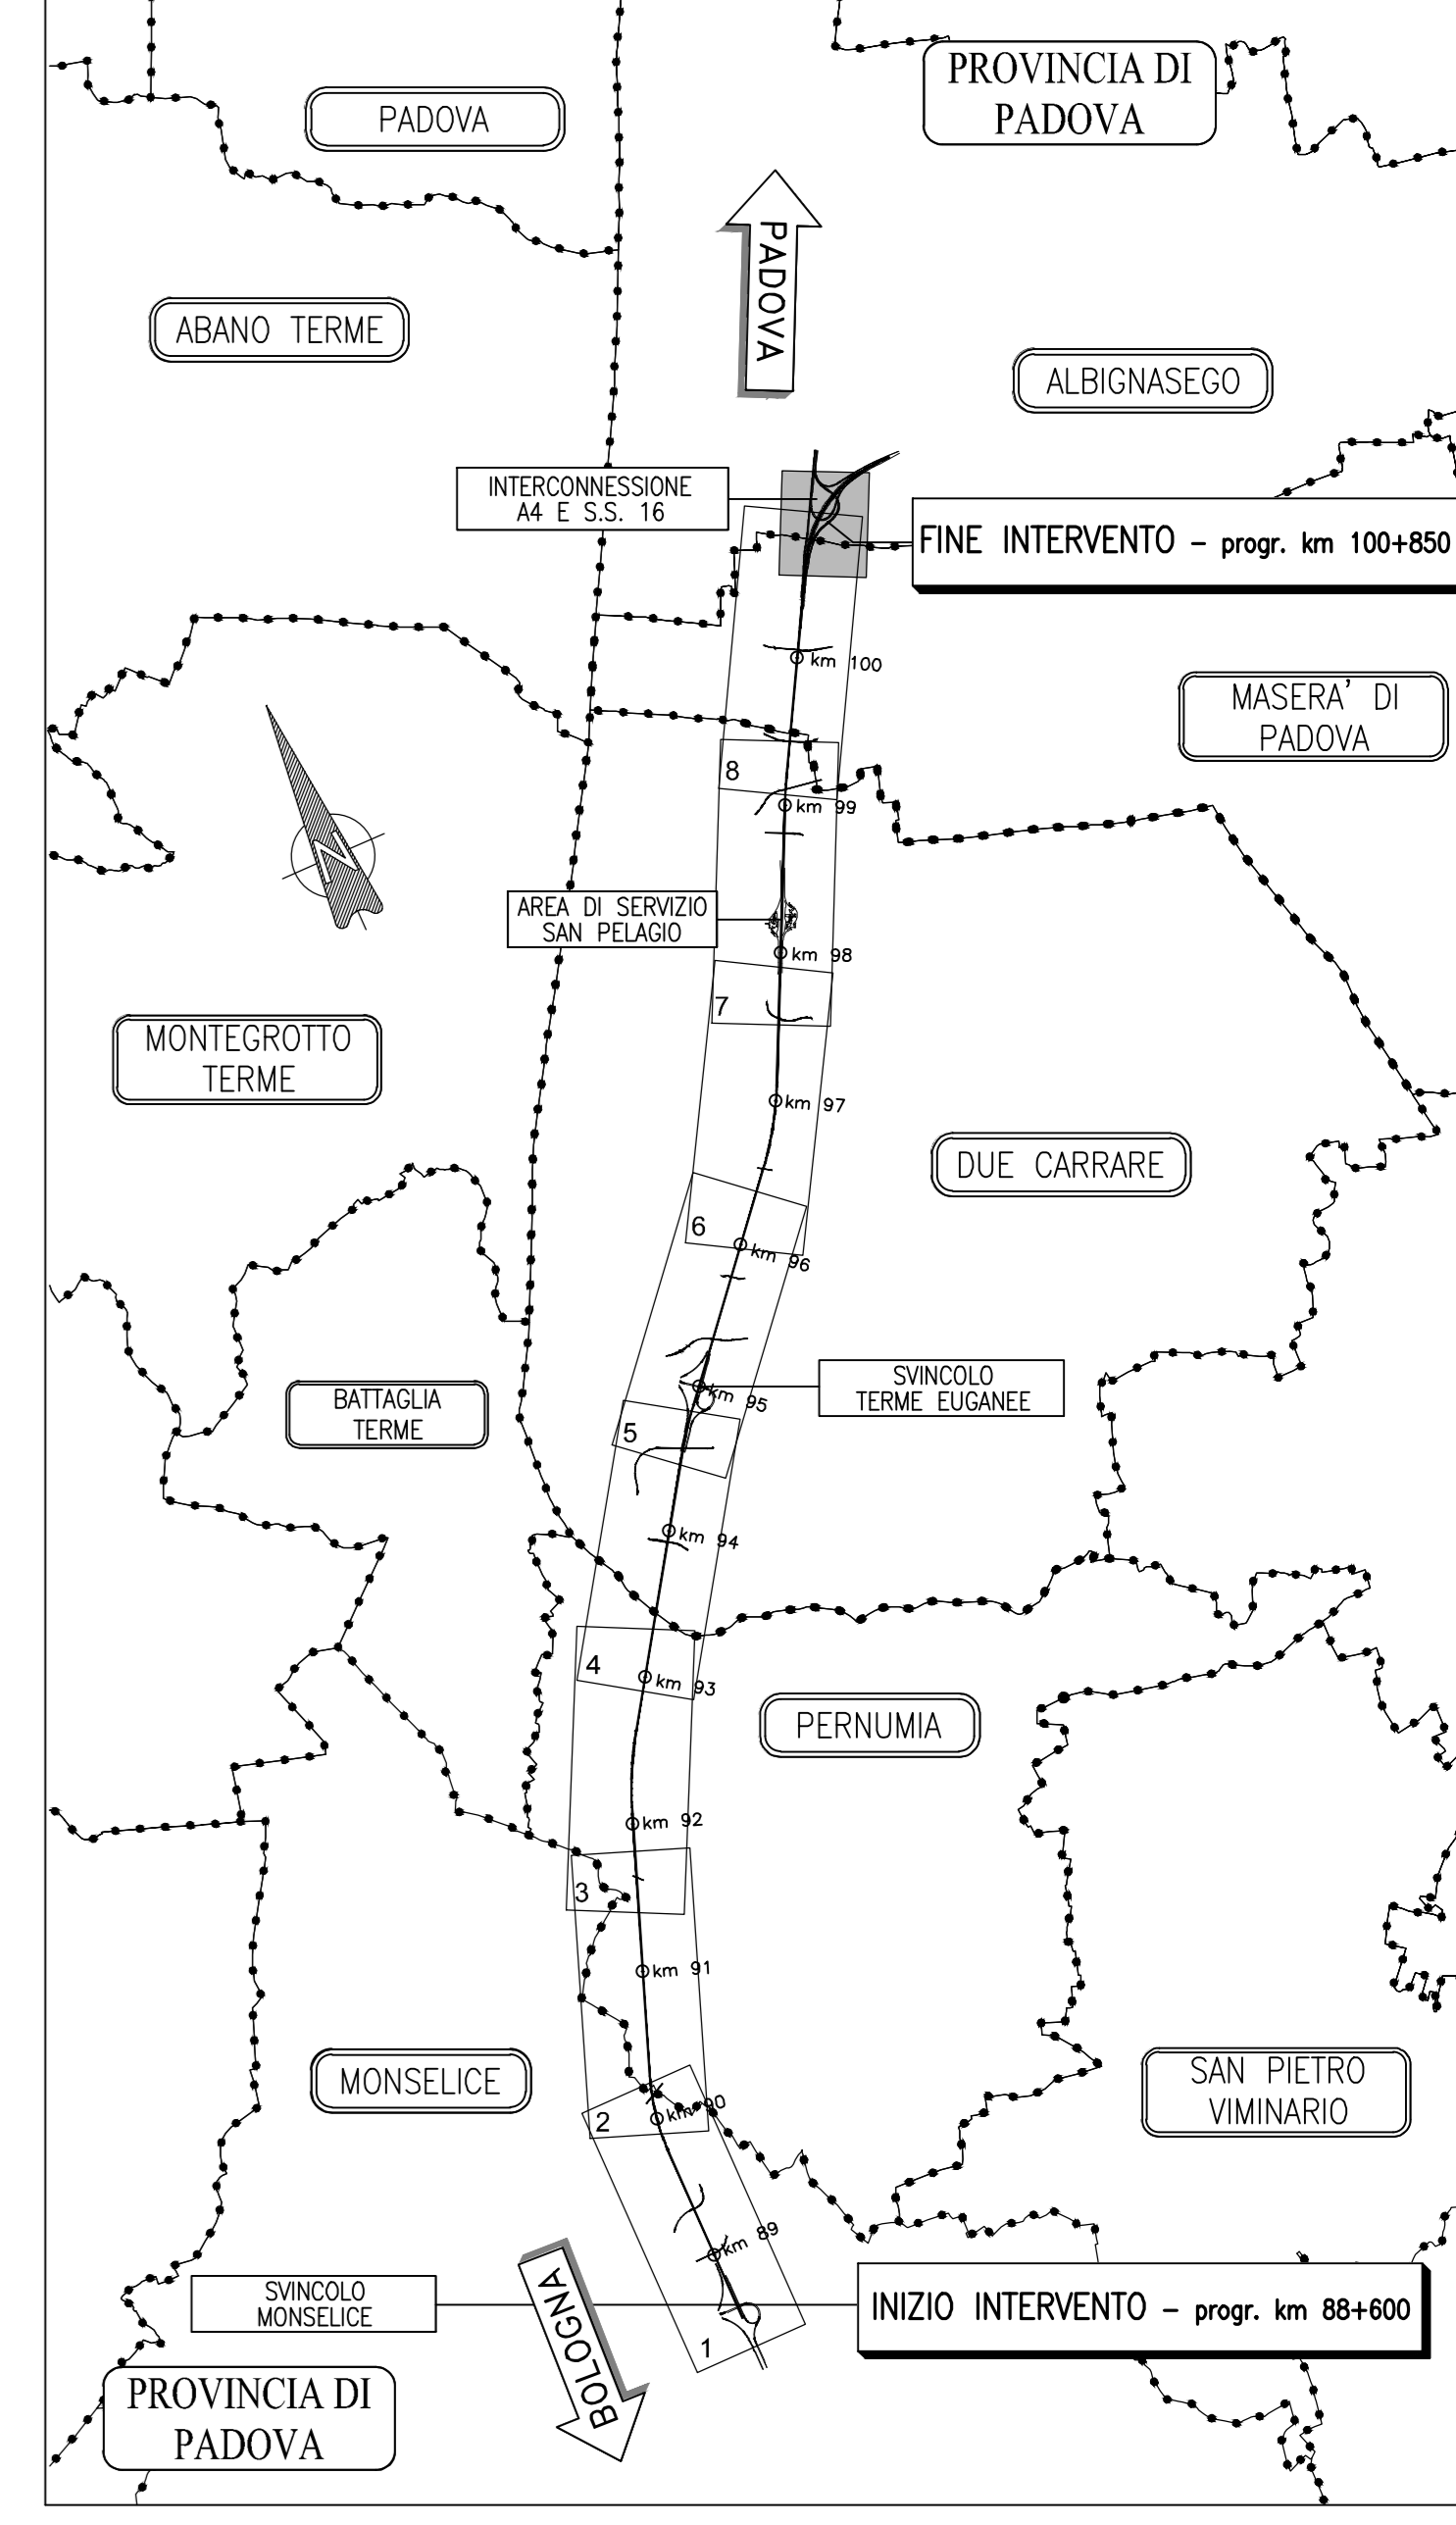
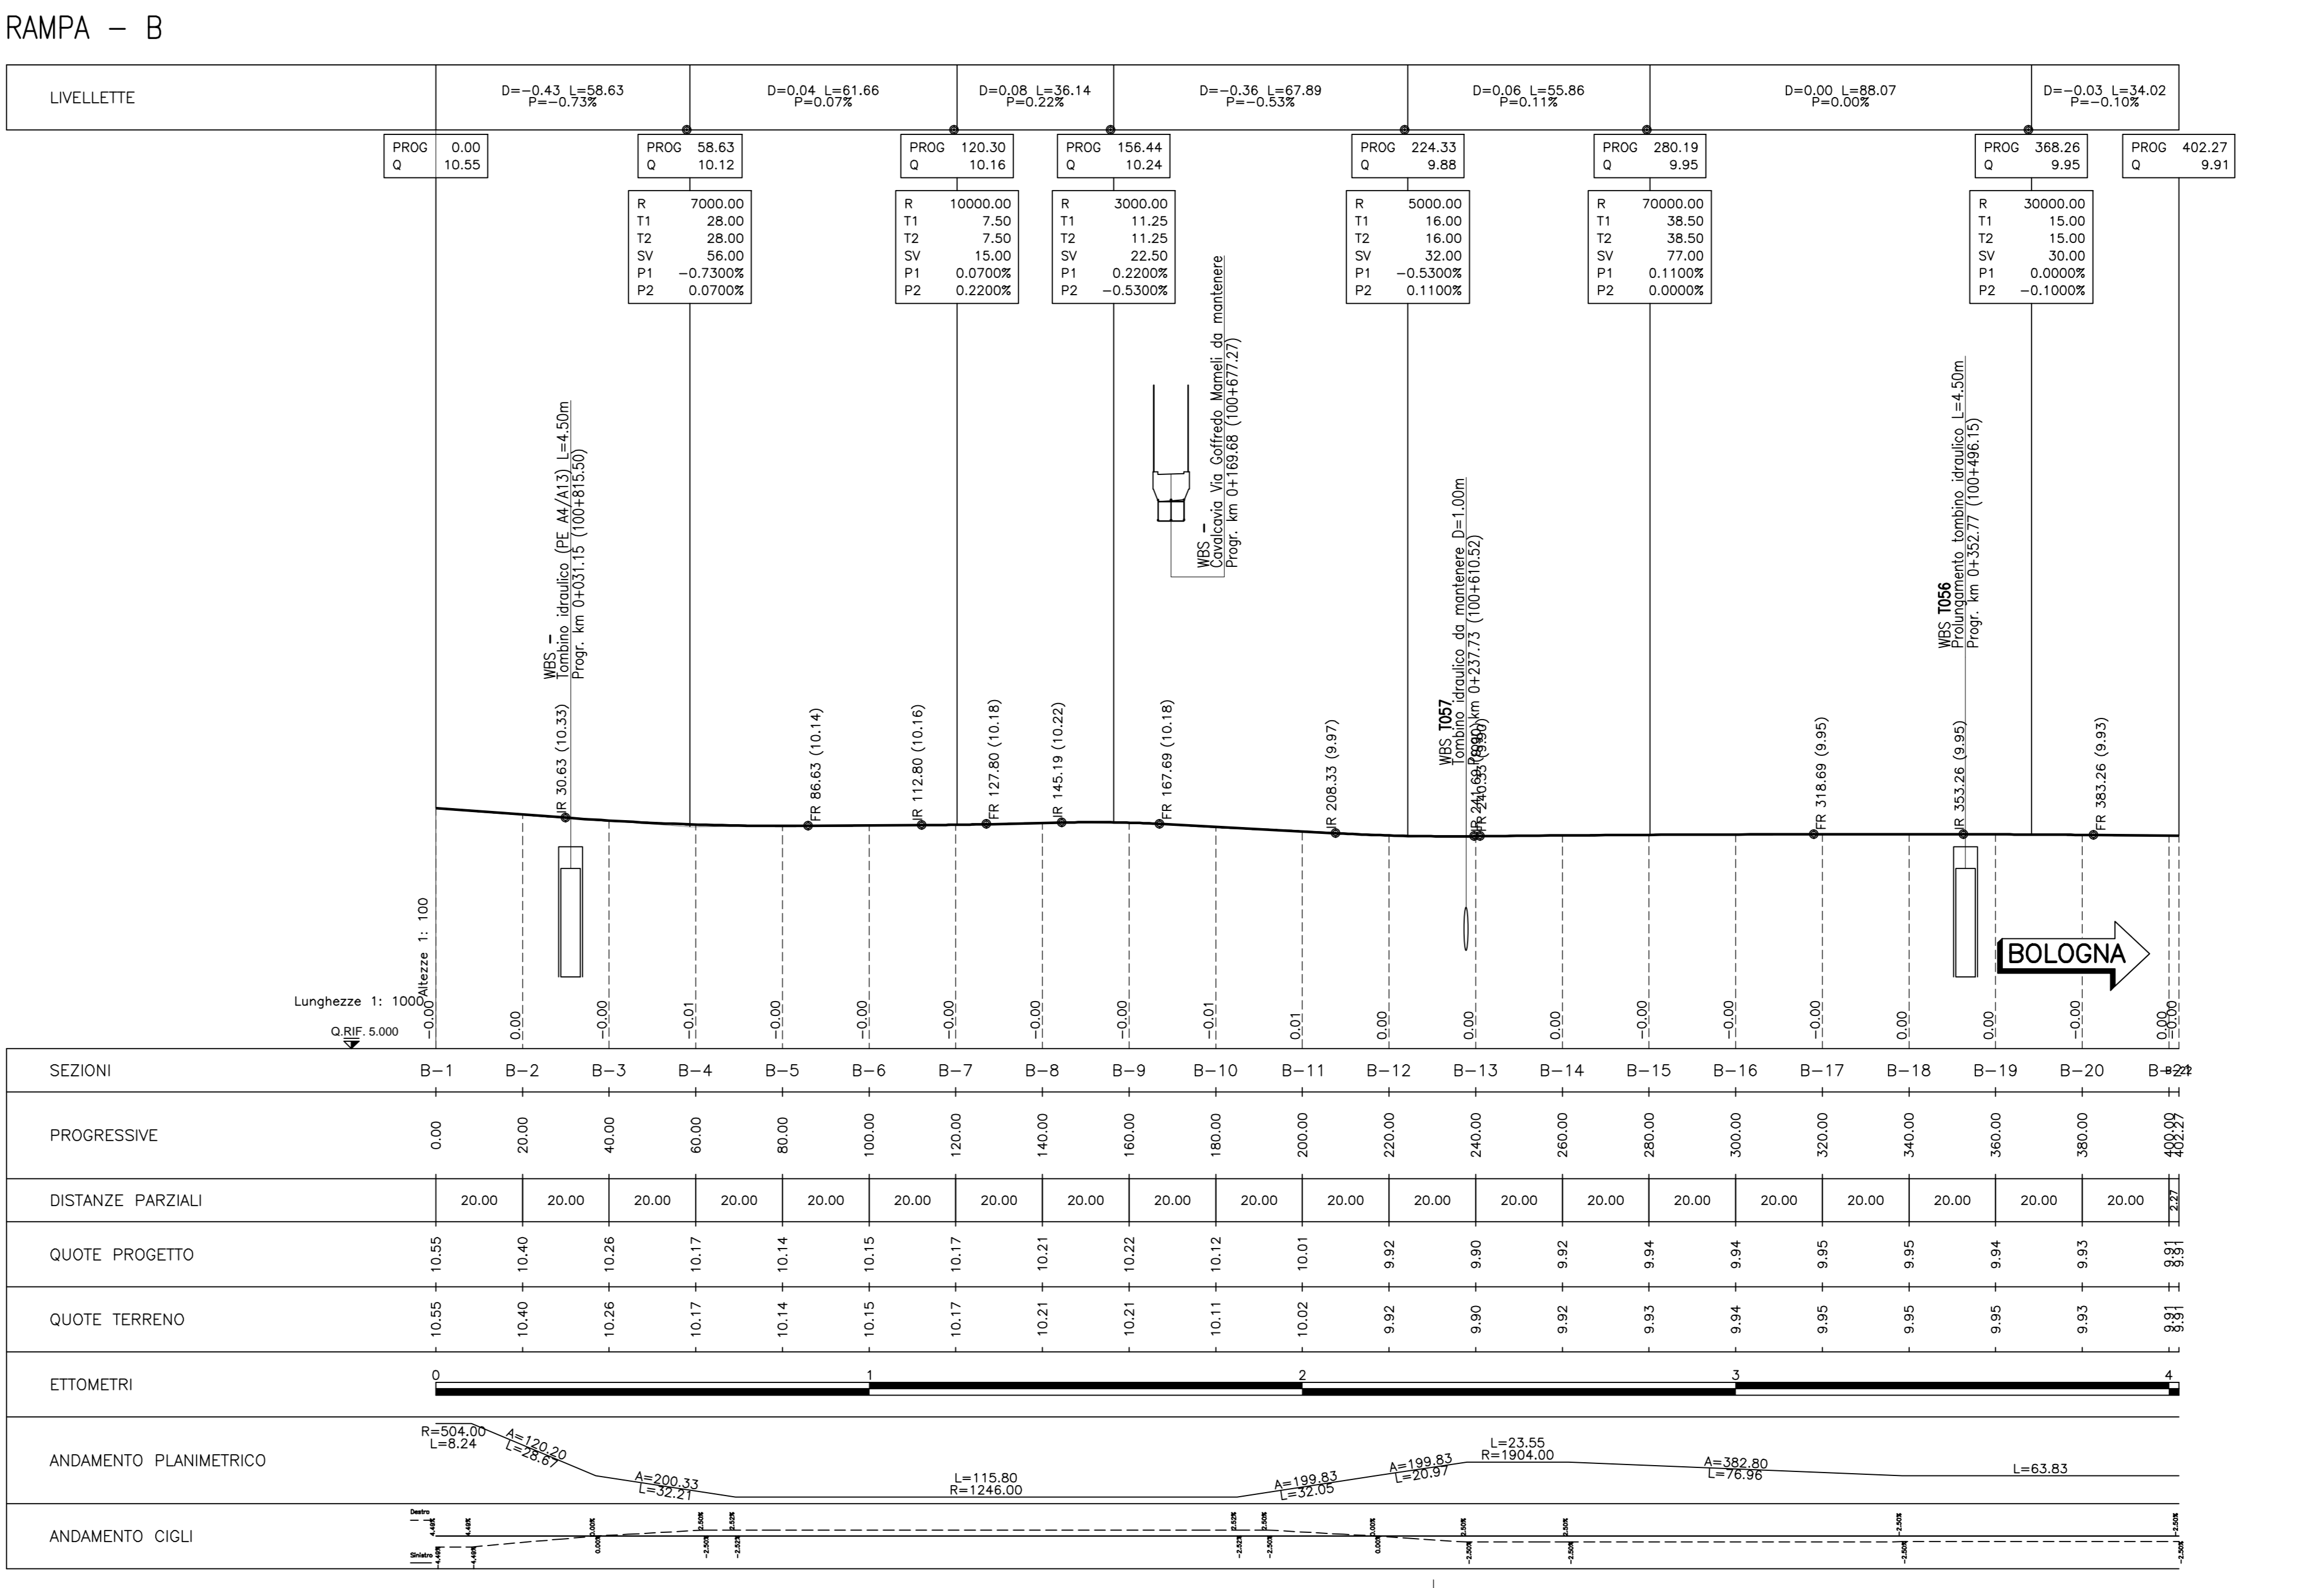


V1	V2	V3	V4	V5	V6	V7	V8	V9
1000829.905 3004768.826	1000827.770 3004765.102	1000820.496 3004753.521	1000797.941 3004719.784	1000780.513 3004662.203	1000728.614 3004601.444	1000712.587 3004569.937	1000703.986 3004553.259	1000686.421 3004520.206
C1 1000398.795 3005029.702	V3 A 120.196 Sv 28.665 AngF 2 Ti 19.111 Tc 9.556 Corda 28.664	V4 A 200.327 Sv 32.208 AngF 1 Ti 21.472 Tc 10.738 Corda 32.208	V5 A 1001836.785 30040431.719	V6 A 199.835 Sv 32.050 AngF 1 Ti 21.367 Tc 10.683 Corda 32.049	V7 A 199.835 Sv 20.974 AngF 0 Ti 13.982 Tc 6.991 Corda 20.974	V8 A 3005436.349	V9 A 99017.123 Sv 32.050 AngF 0 Ti 13.982 Tc 6.991 Corda 20.974	V10 A 882.800 Sv 76.962 AngF 1 Ti 51.309 Tc 25.655 Corda 76.961

V1	V2	V3	V4	V5	V6	V7	V8	V9
1000764.319 3004615.025	1000766.658 3004618.820	1000774.566 3004631.508	1000791.791 3004657.942	1000840.568 3004721.112	1000874.915 3004746.307	1001018.833 3004548.269	1001018.833 3004548.269	1001018.833 3004548.269
C1 1002268.519 3003687.940	V3 A 127.964 Sv 18.024 AngF1 0 AngF2 1 Ti 10.493 Tc 7.531 Corda 18.024	V4 A 1001018.833 3004310.255	V5 A 200.000 Sv 97.268 AngF1 3 AngF2 19 Ti 55.790 Tc 42.097 Corda 96.946	V6 A 344.000 Sv 0.500 AngF 0 Ti 0.001 Tc 0.001 Corda 1.000	V7 A 344.000 Sv 0.500 AngF 0 Ti 0.001 Tc 0.001 Corda 1.000	V8 A 344.000 Sv 0.500 AngF 0 Ti 0.001 Tc 0.001 Corda 1.000	V9 A 344.000 Sv 0.500 AngF 0 Ti 0.001 Tc 0.001 Corda 1.000	V10 A 344.000 Sv 0.500 AngF 0 Ti 0.001 Tc 0.001 Corda 1.000

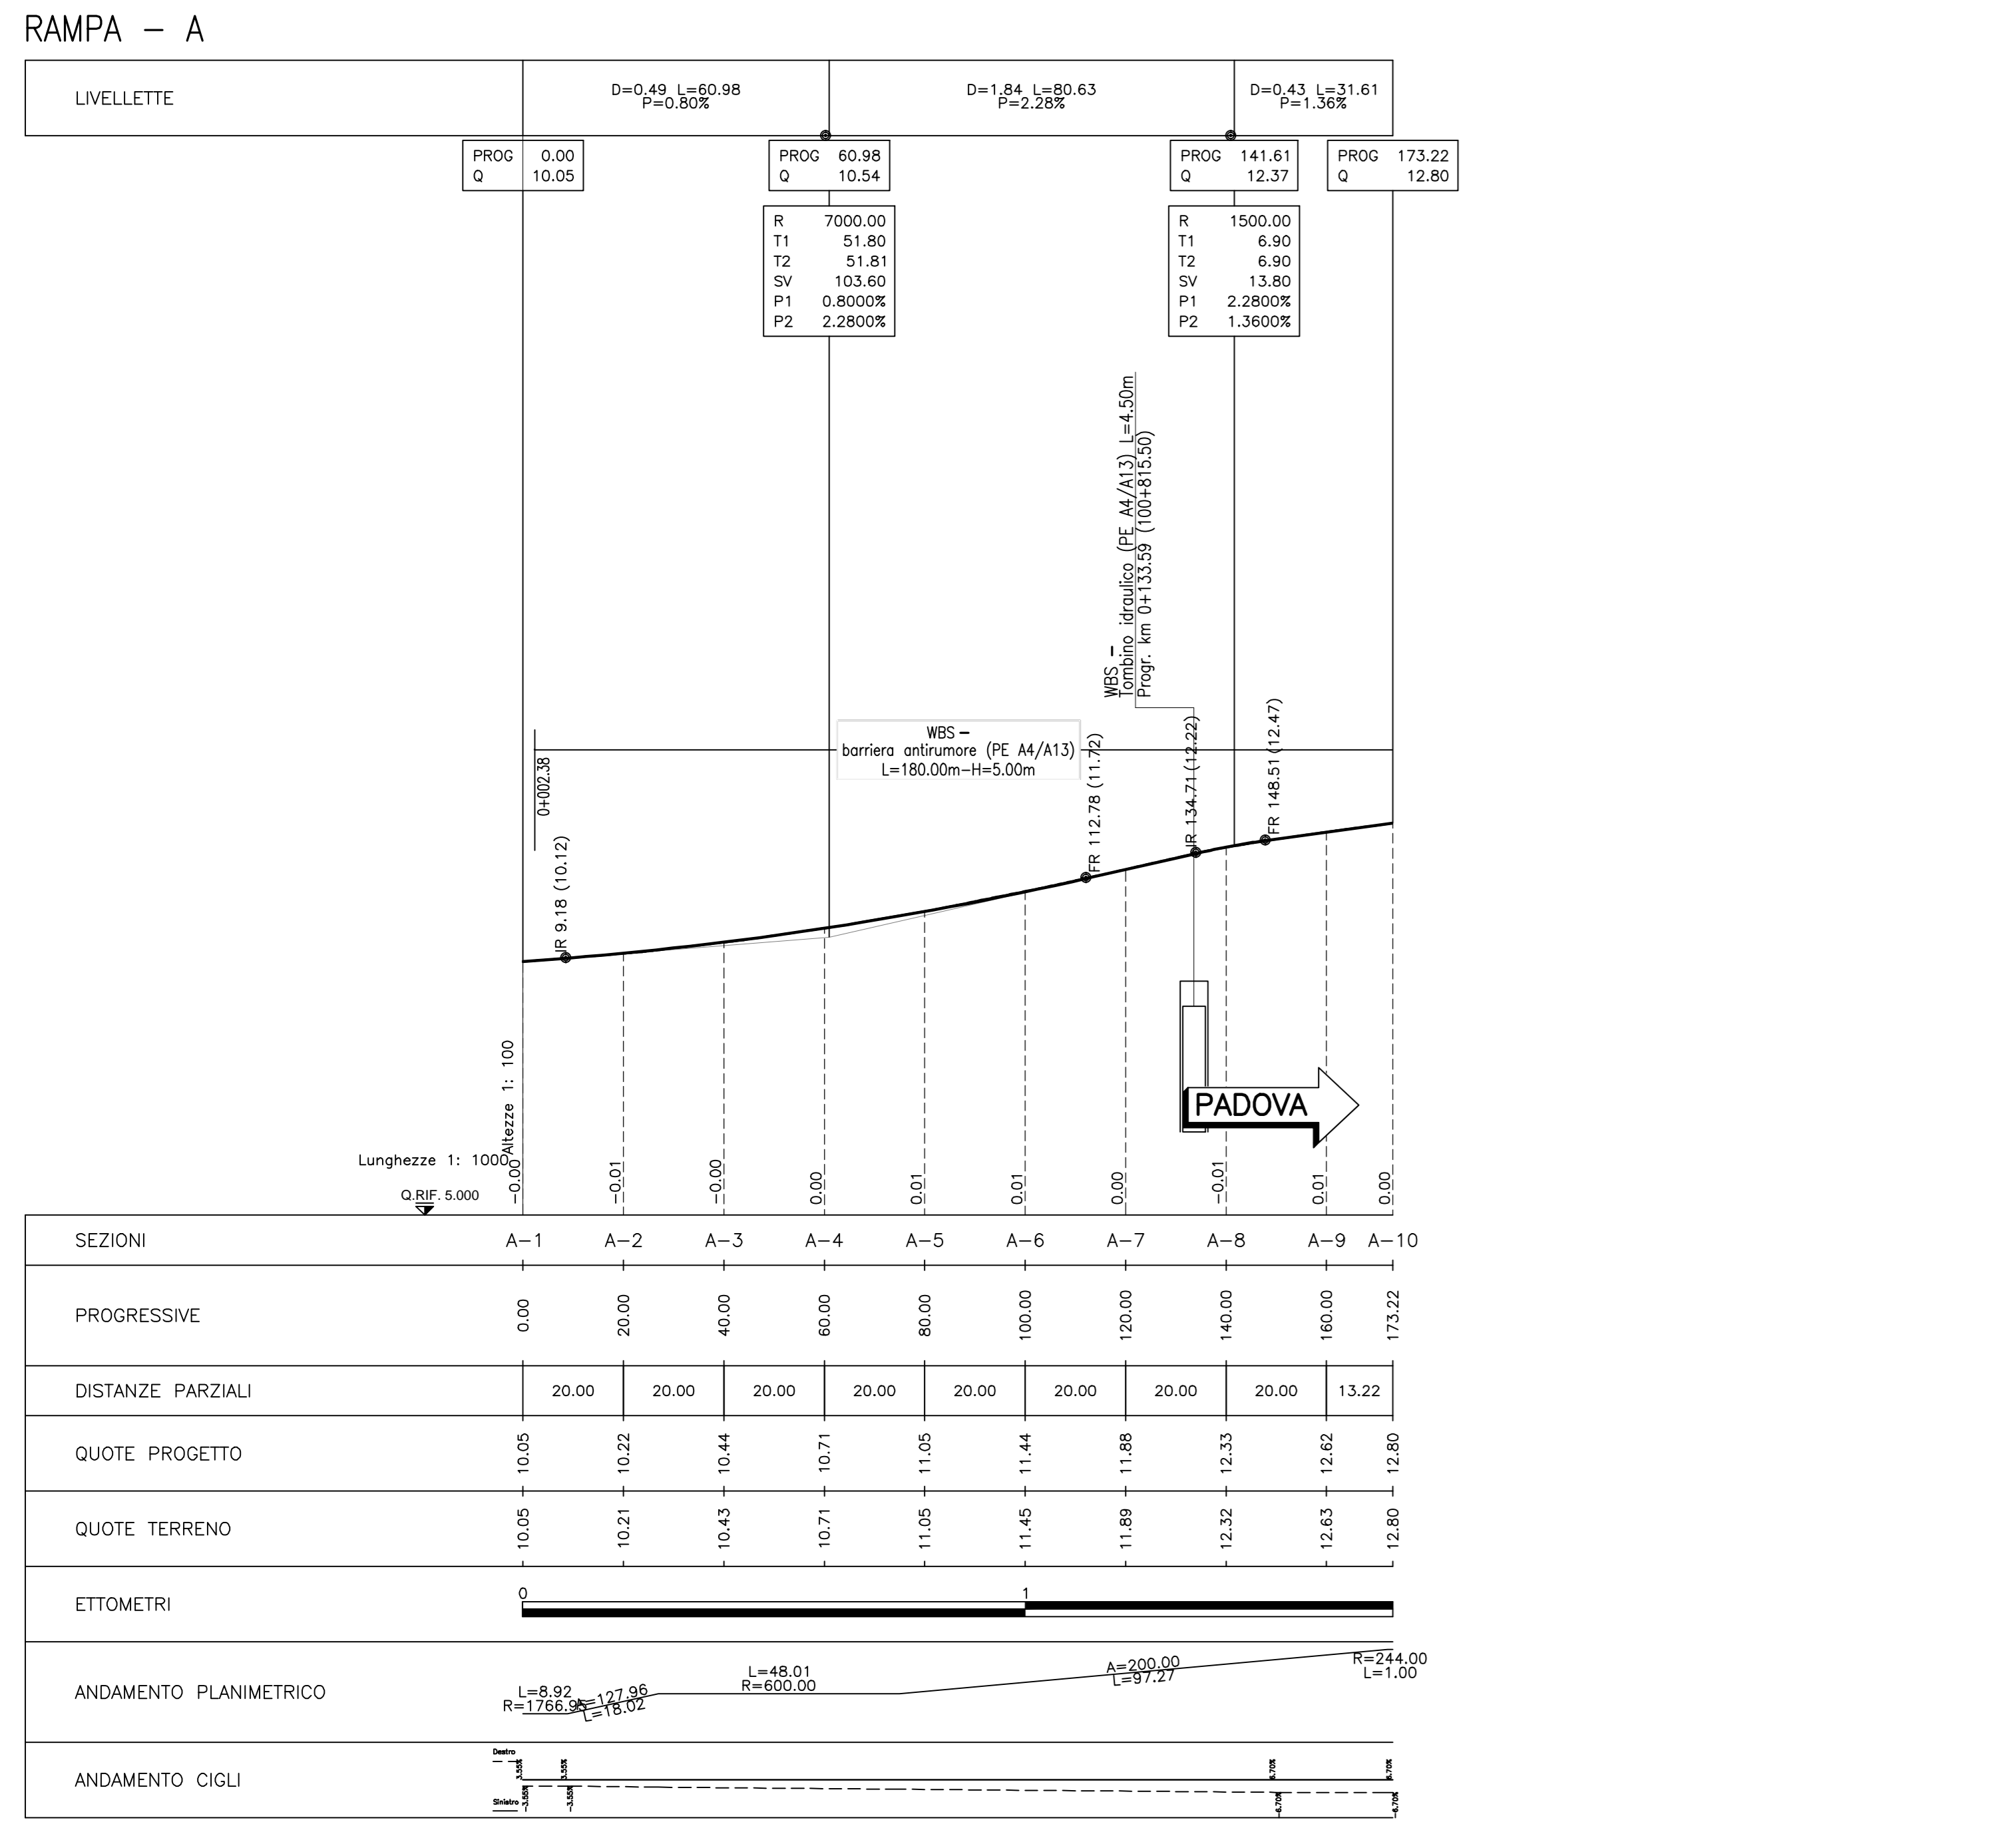

SEZIONE TIPO scala 1:100

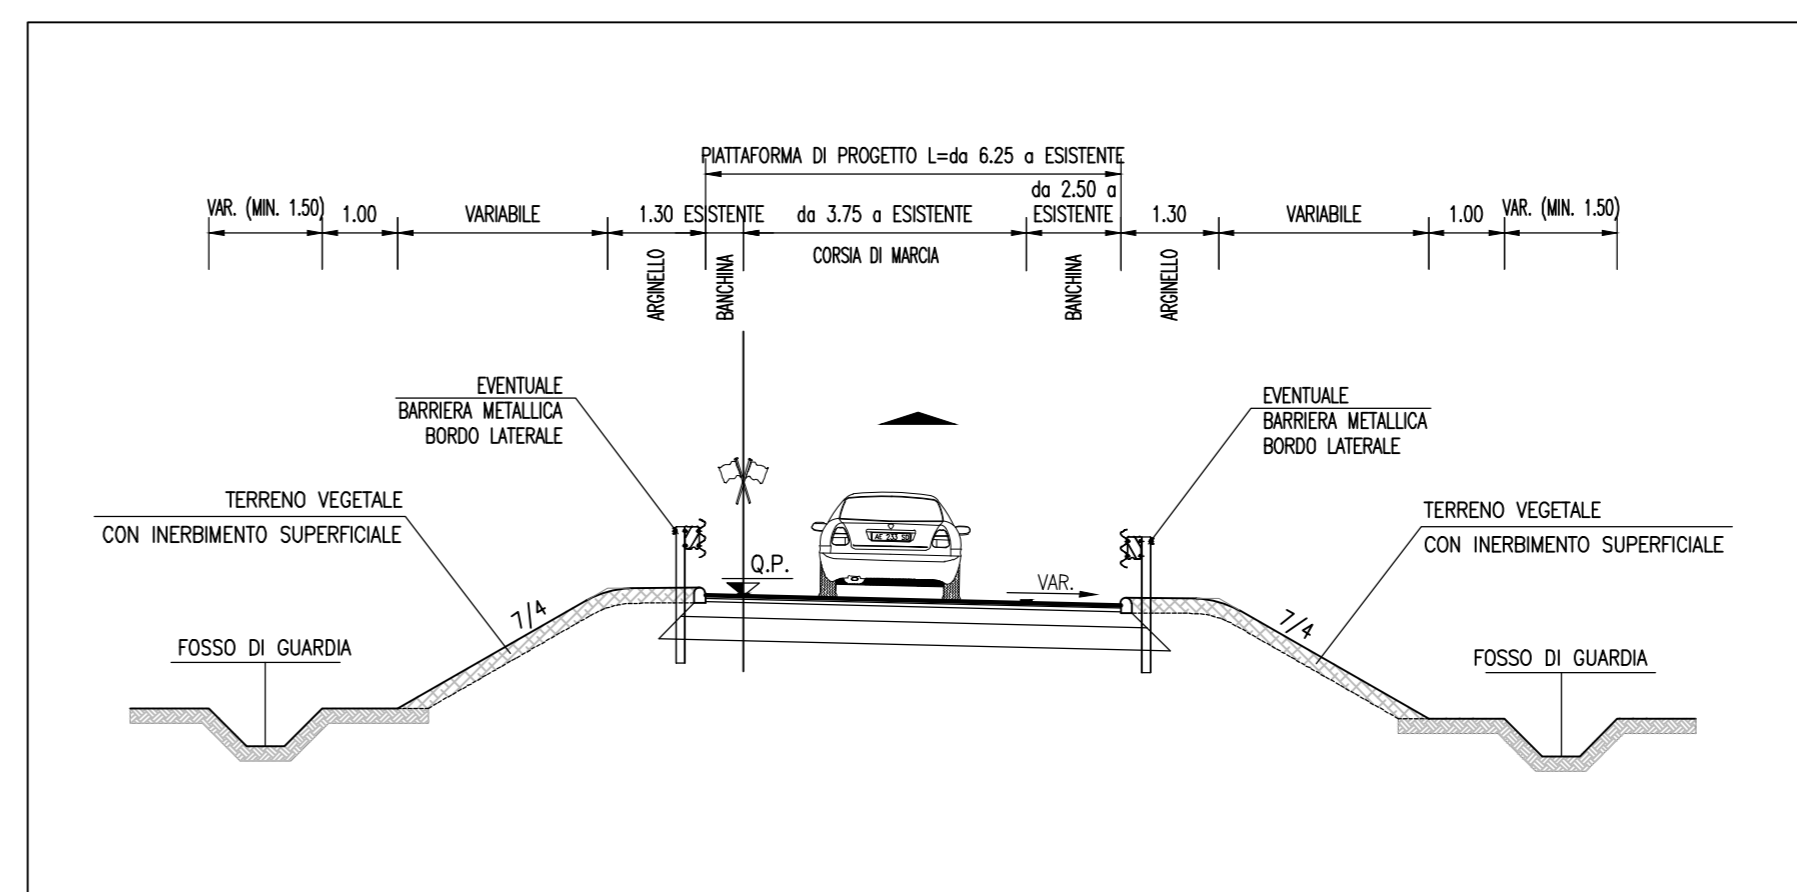

autostrade per l'italia

AUTOSTRADA (A13) : BOLOGNA-PADOVA

AMPLIAMENTO ALLA TERZA CORSIA
TRATTO : MONSELICE - PADOVA SUD

PROGETTO DEFINITIVO

ALLACCIAMENTO INTERCONNESSIONE A4/A13

PARTE STRADALE
PLANIMETRIA DI PROGETTO E TRACCIAMENTO,
PROFILI LONGITUDINALI E SEZIONI TIPO

IL PROGETTISTA SPECIALISTA
Ing. Gianluigi Scanzello
Ord. Ingg. Milano N. A26796
RESPONSABILI SPECIALI, AMMINISTRATIVI E ANALISI TRANSPORTISTICHE

IL RESPONSABILE INTERGRAZIONE PRESTAZIONI SPECIALISTICHE
Ing. Mario Brugnotti
Ord. Ingg. Roma N. A24308

IL DIRETTORE TECNICO
Ing. Ottavio Mazzas
Ord. Ingg. Pavia N. 1499

PROGETTAZIONE NUOVE OPERE AUTOSTRADALI

111305000030000000000000000000ST0450-2

Tecme

INGENIERI COORDINATORE
Ing. Mario Brugnotti
Ord. Ingg. Roma N. A24308

REVISIONE
n. 010 2010
n. 21 SETTEMBRE 2014
n. 1 OTTOBRE 2017
n. 3 MAGGIO 2021

SCALE
- - -
- - -
- - -
- - -
- - -