




QUADRO 1 - PLANIMETRIA DI PROGETTO dal km 88+600 di km 90+100 - 1:2.000

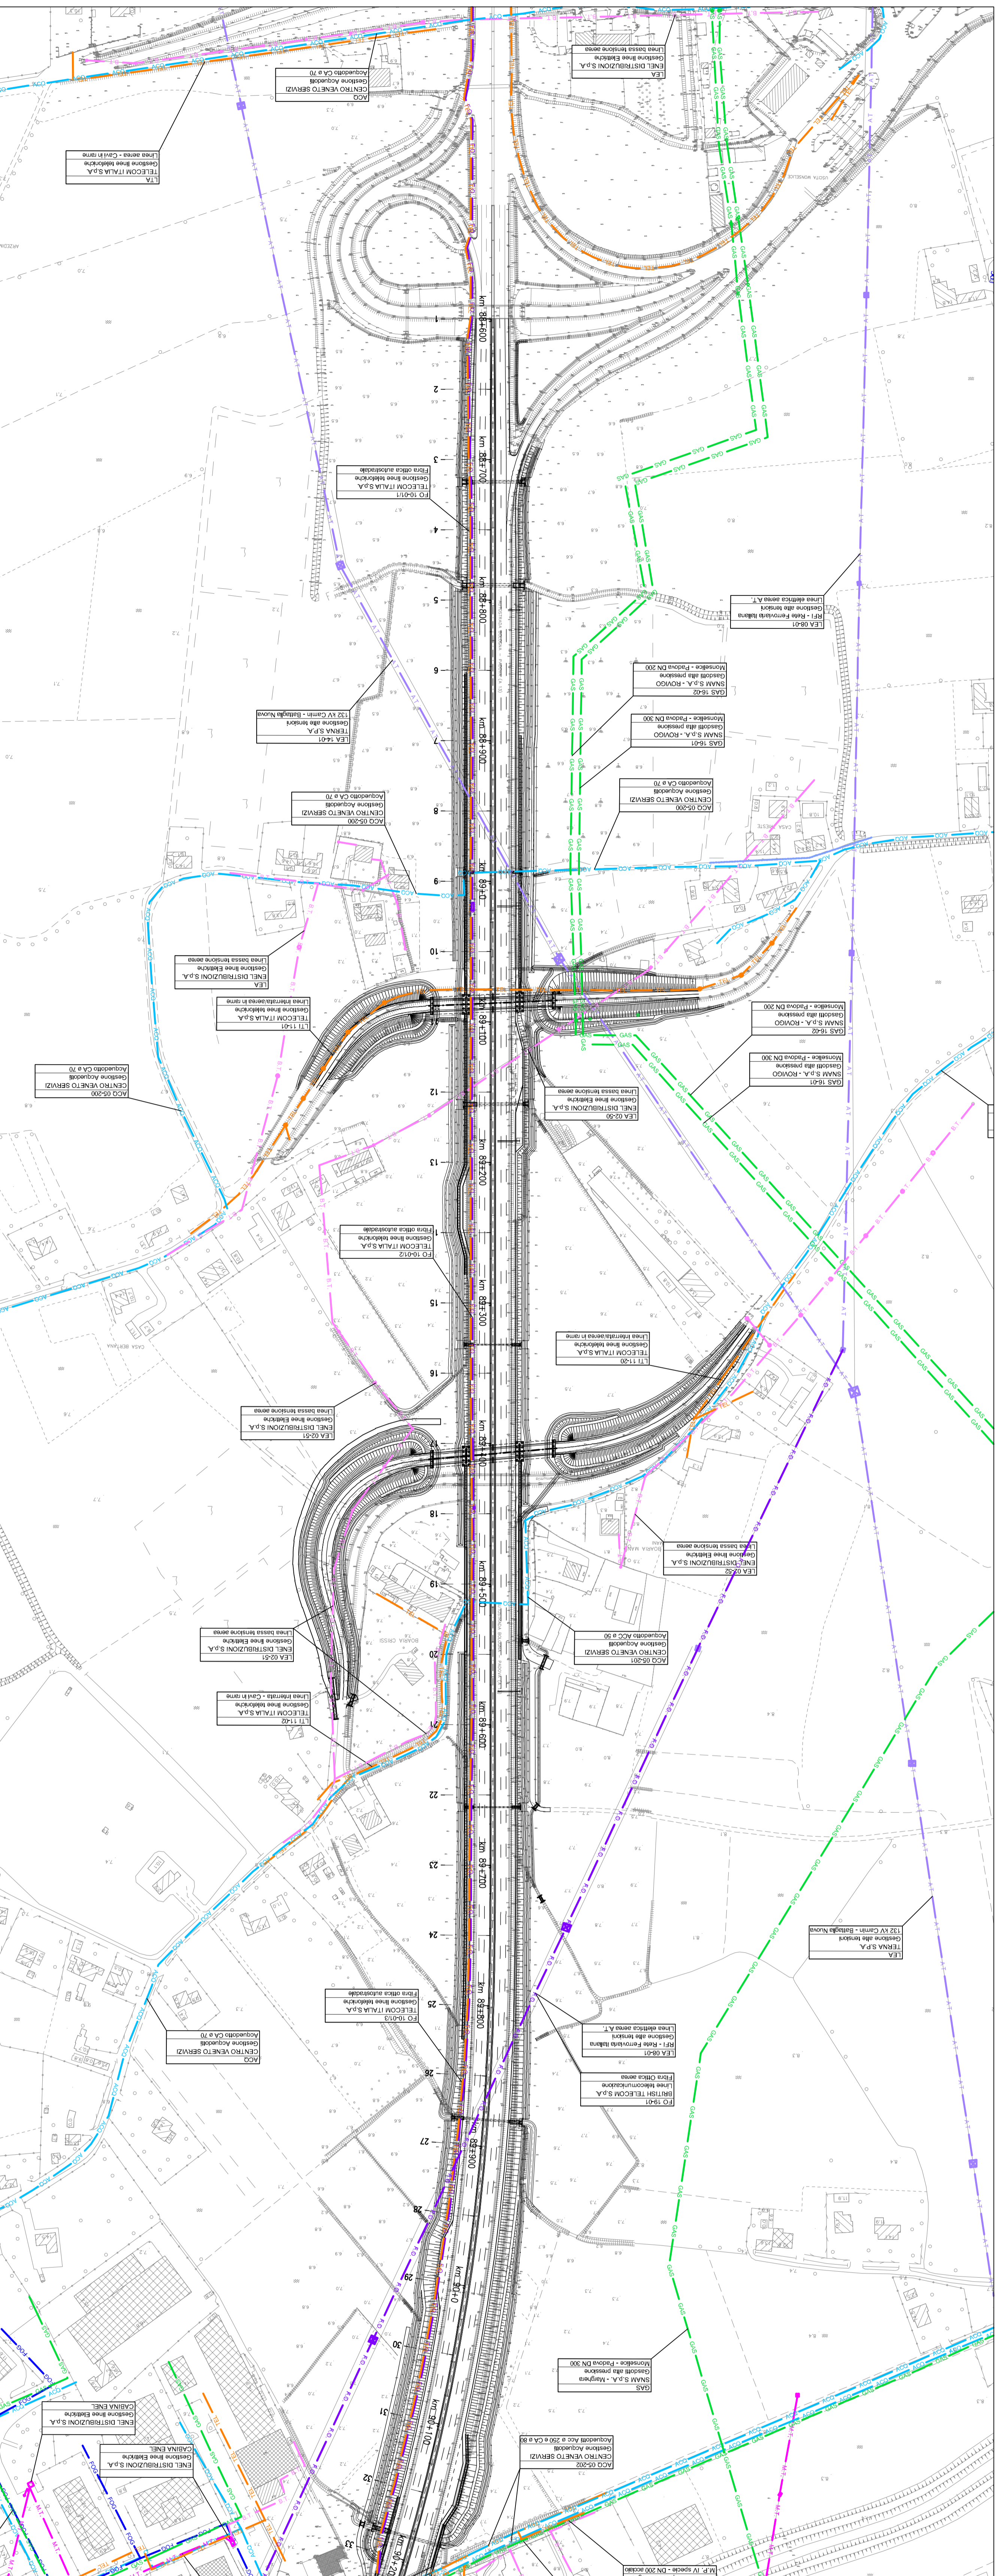

QUADRO 2 - PLANIMETRIA DI PROGETTO dal km 90+100 di km 91+600 - 1:2.000

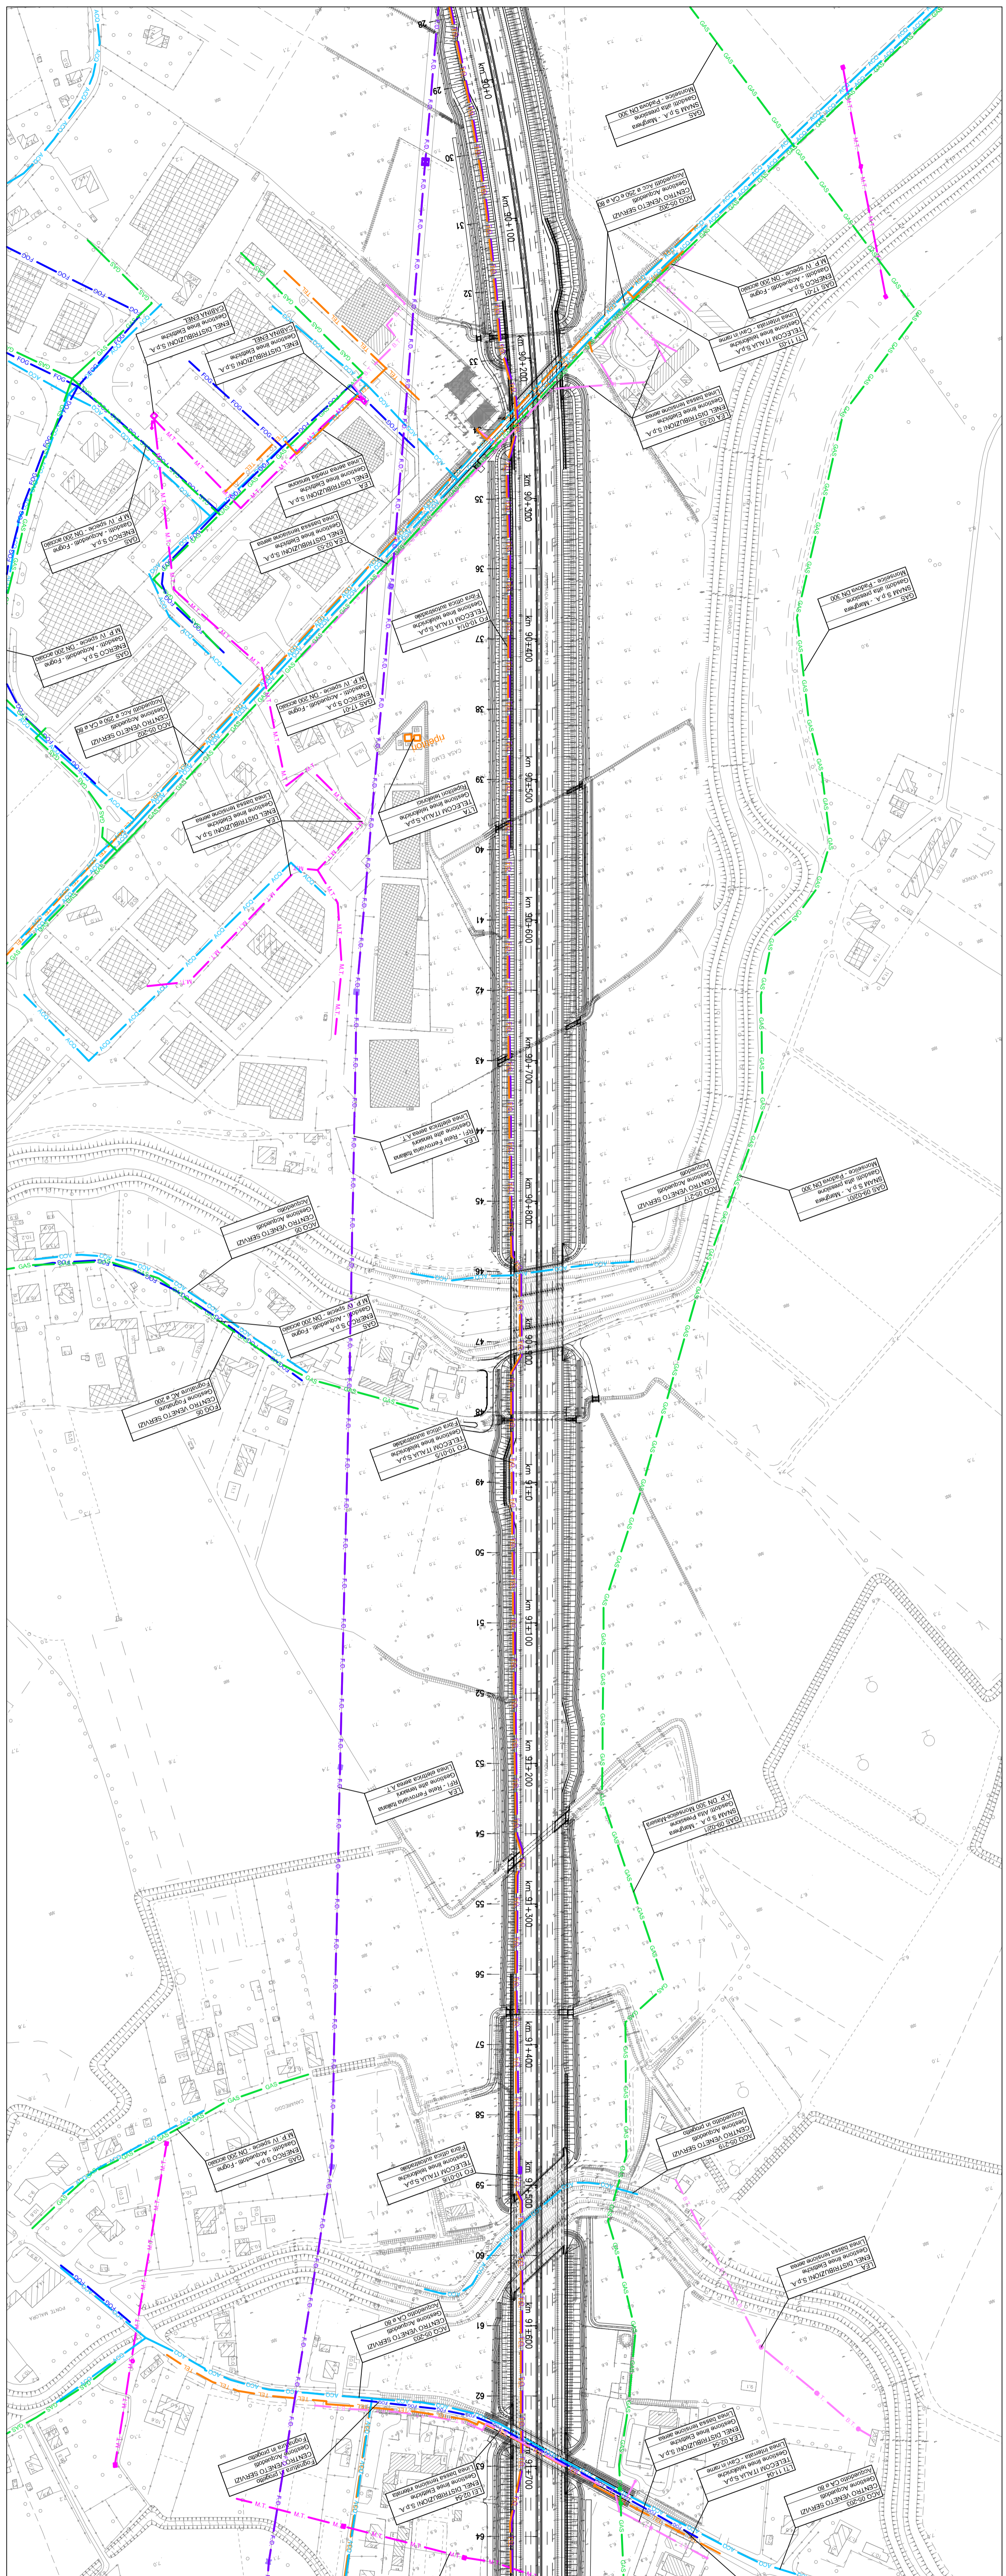

QUADRO DI UNIONE

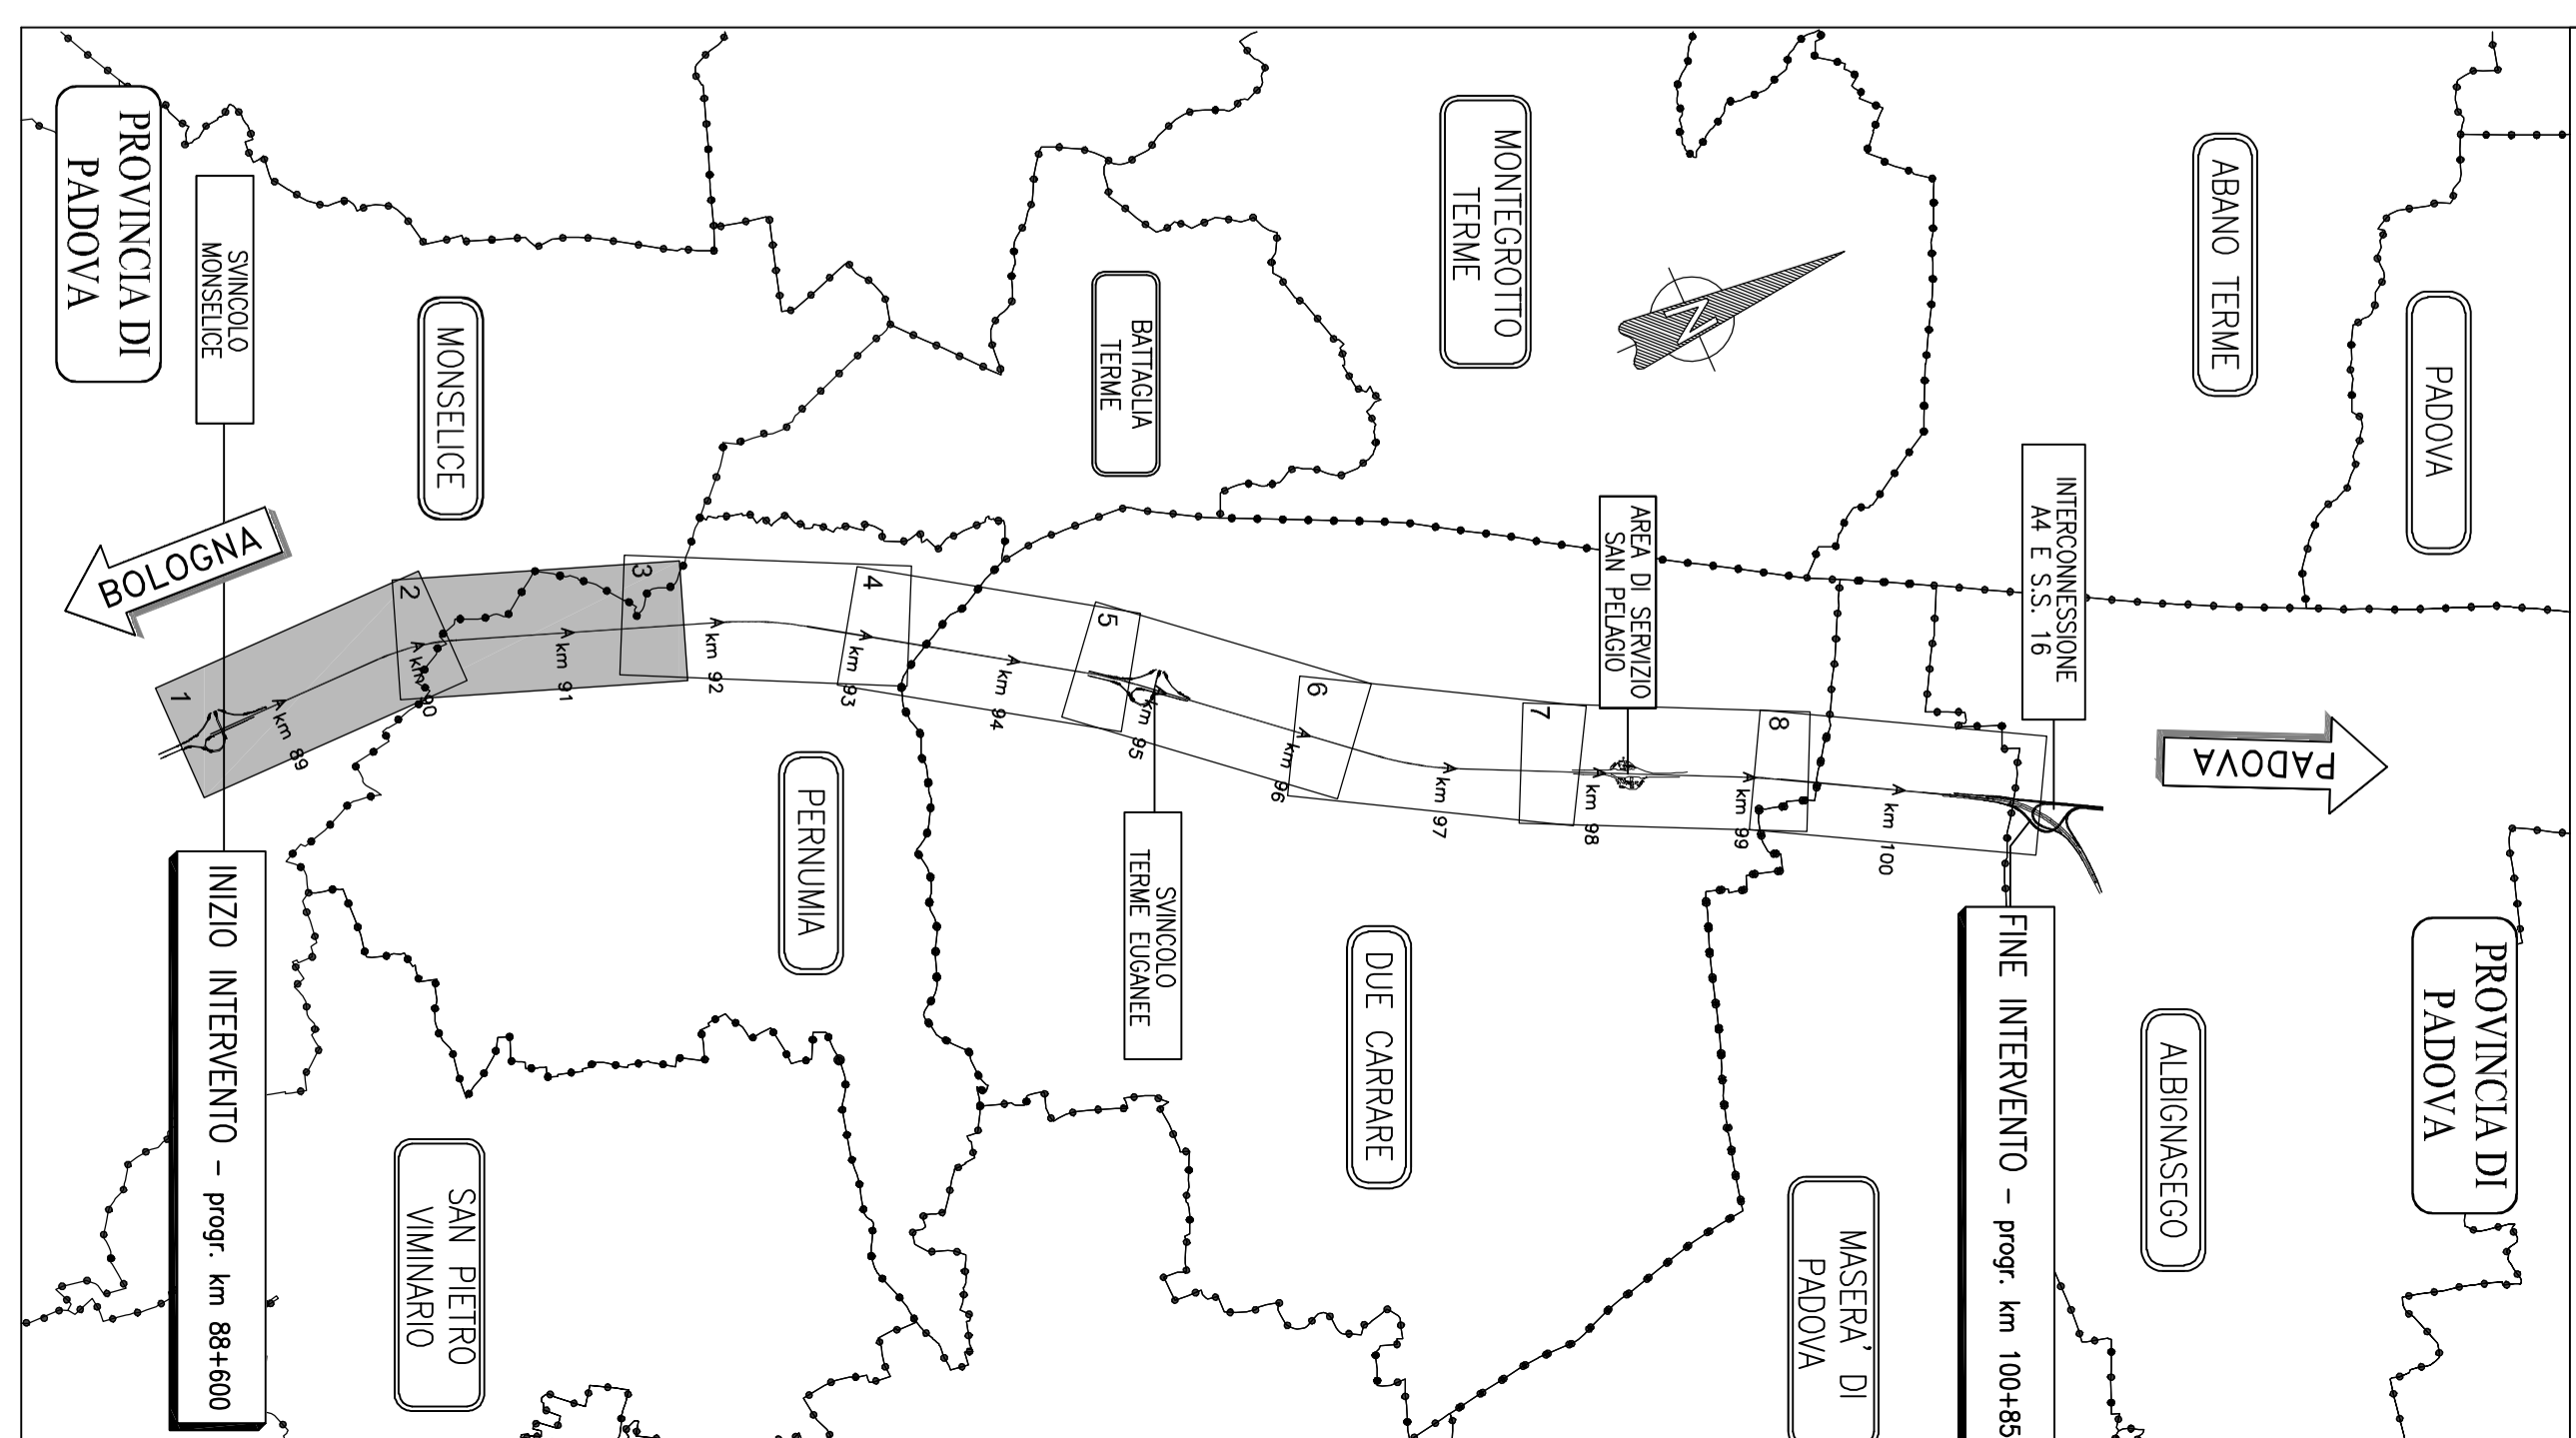

LEGENDA

Linee Elettriche B.T.	Linee Elettriche A.T.	Fino Otico Autostrade
autostrade per l'Italia

AUTOSTRADA (A13) : BOLOGNA-PADOVA

AMPLIAMENTO ALLA TERZA CORSIA

TRATTO : MONSELICE - PADOVA SUD

PROGETTO DEFINITIVO

INTERFERENZE

SERVIZI TECNOLOGICI

Planimetria stato di fatto - 1/4

dal km 88+600 di km 91+600

TECNE	PROGETTO DEFINITIVO
111305000003000000000000000010-3	1000
2	2
3	3

VISTO DEL COMMITTENTE

autoridelferitalia

VISTO DEI CONSTATORI

... 18/06/2017