




QUADRO 1 - PLANIMETRIA DI PROGETTO dal km 88+600 di km 90+100 - 1:2.000

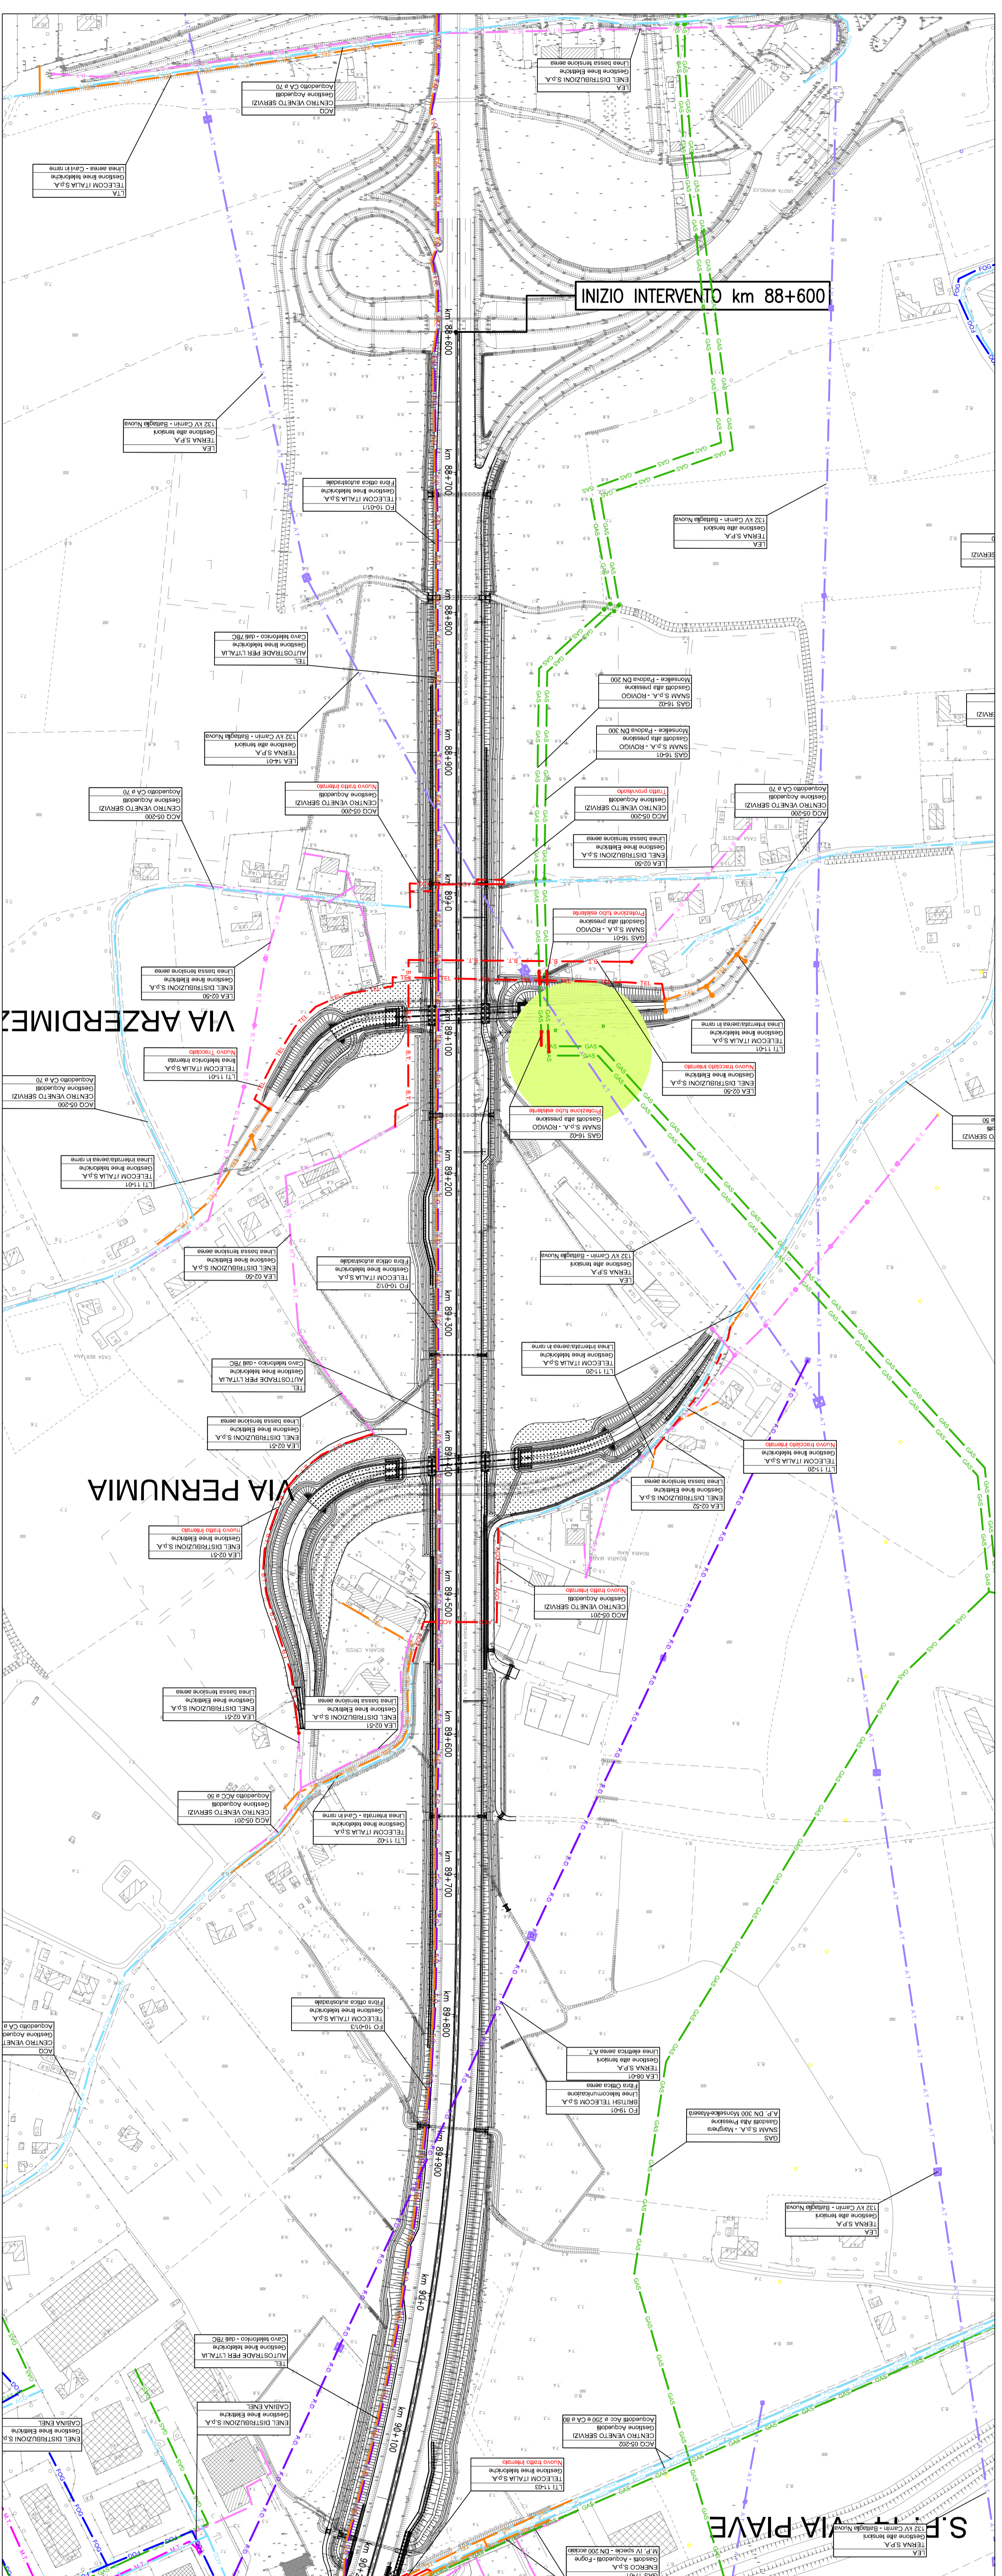

QUADRO 2 - PLANIMETRIA DI PROGETTO dal km 90+100 di km 91+600 - 1:2.000

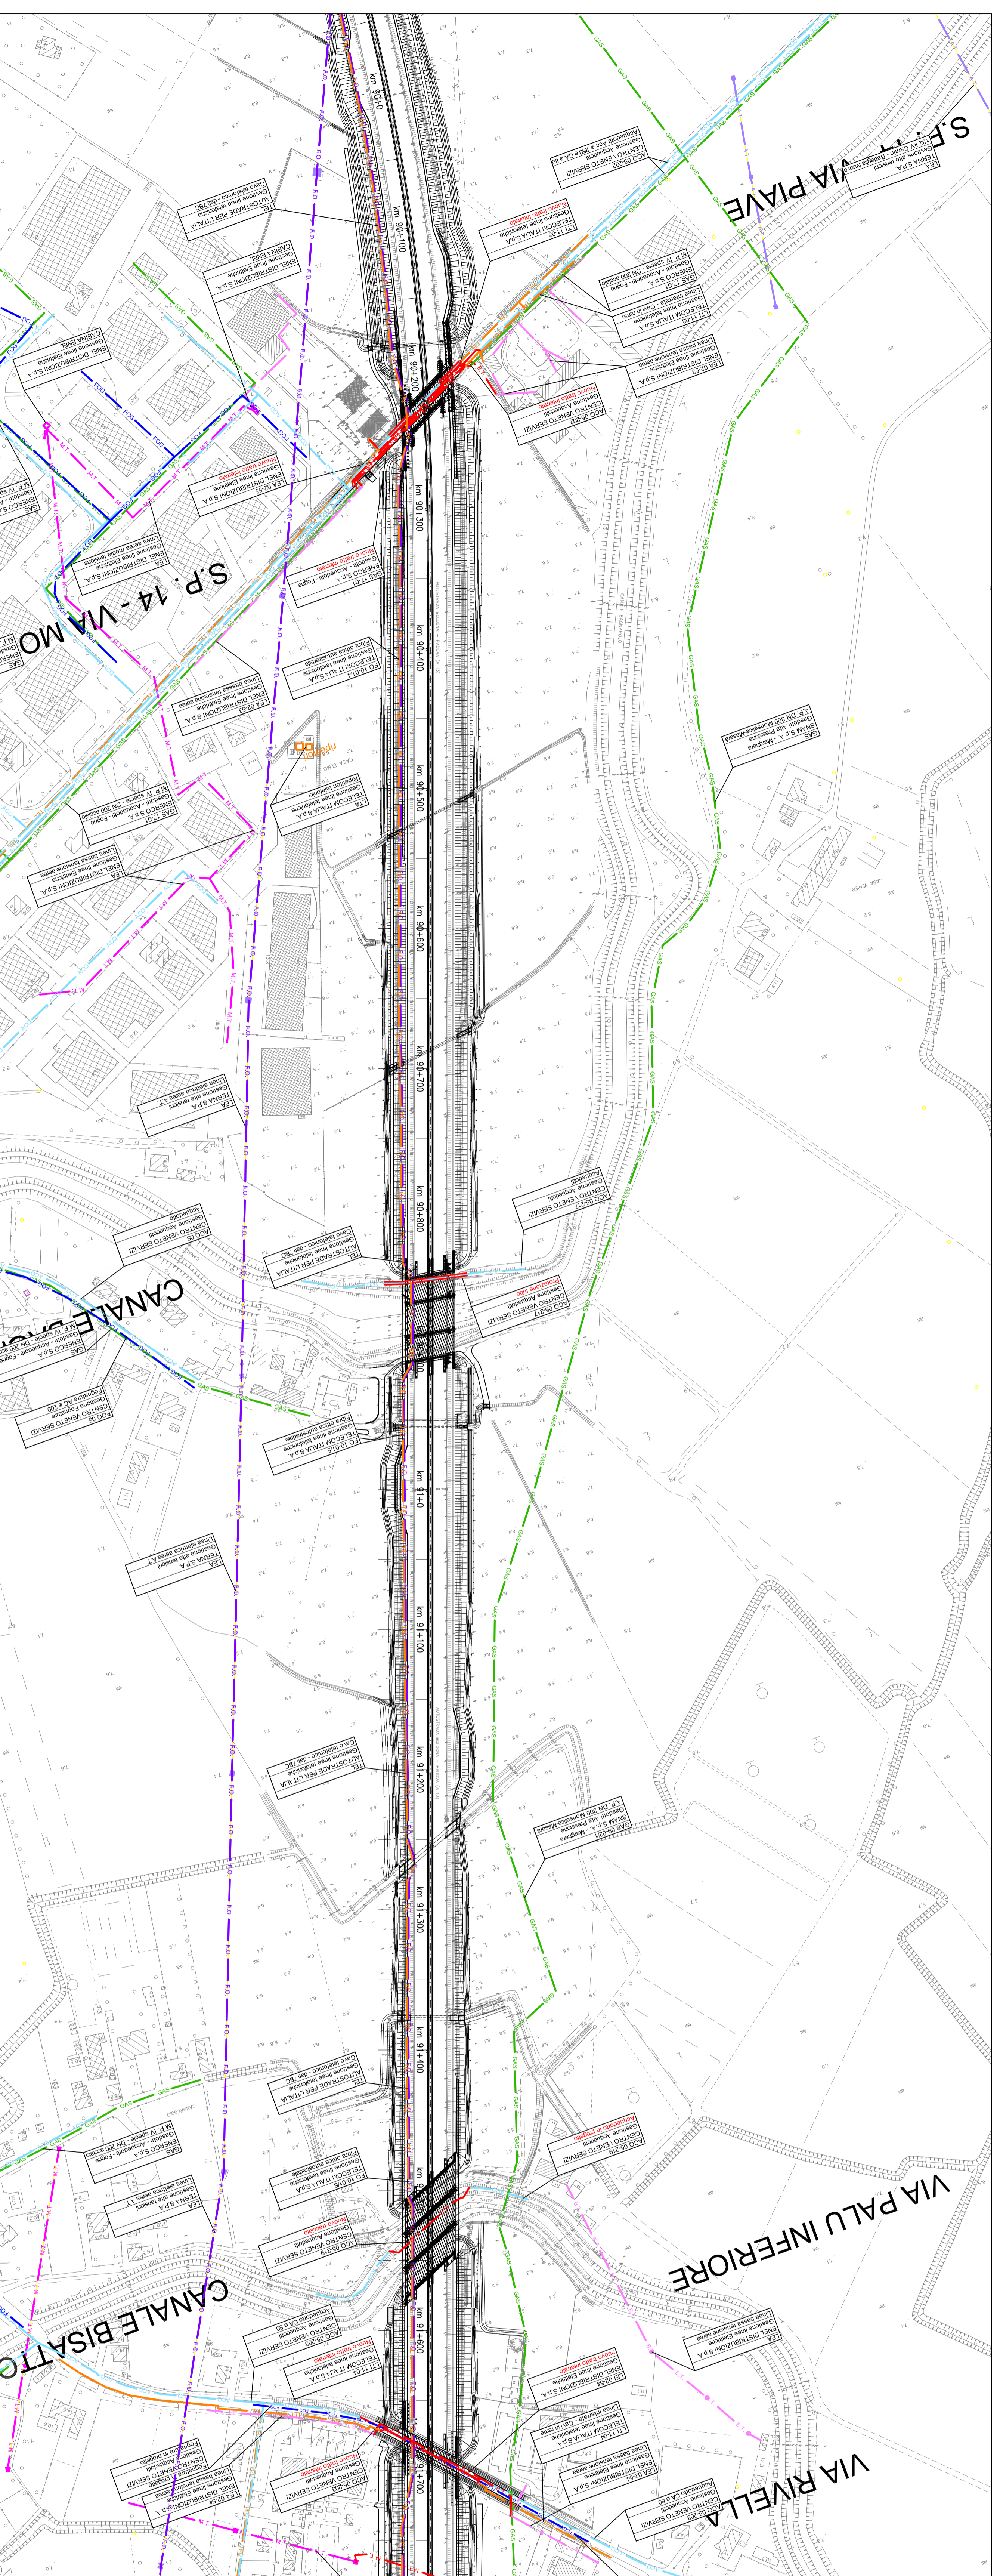

QUADRO DI UNIONE

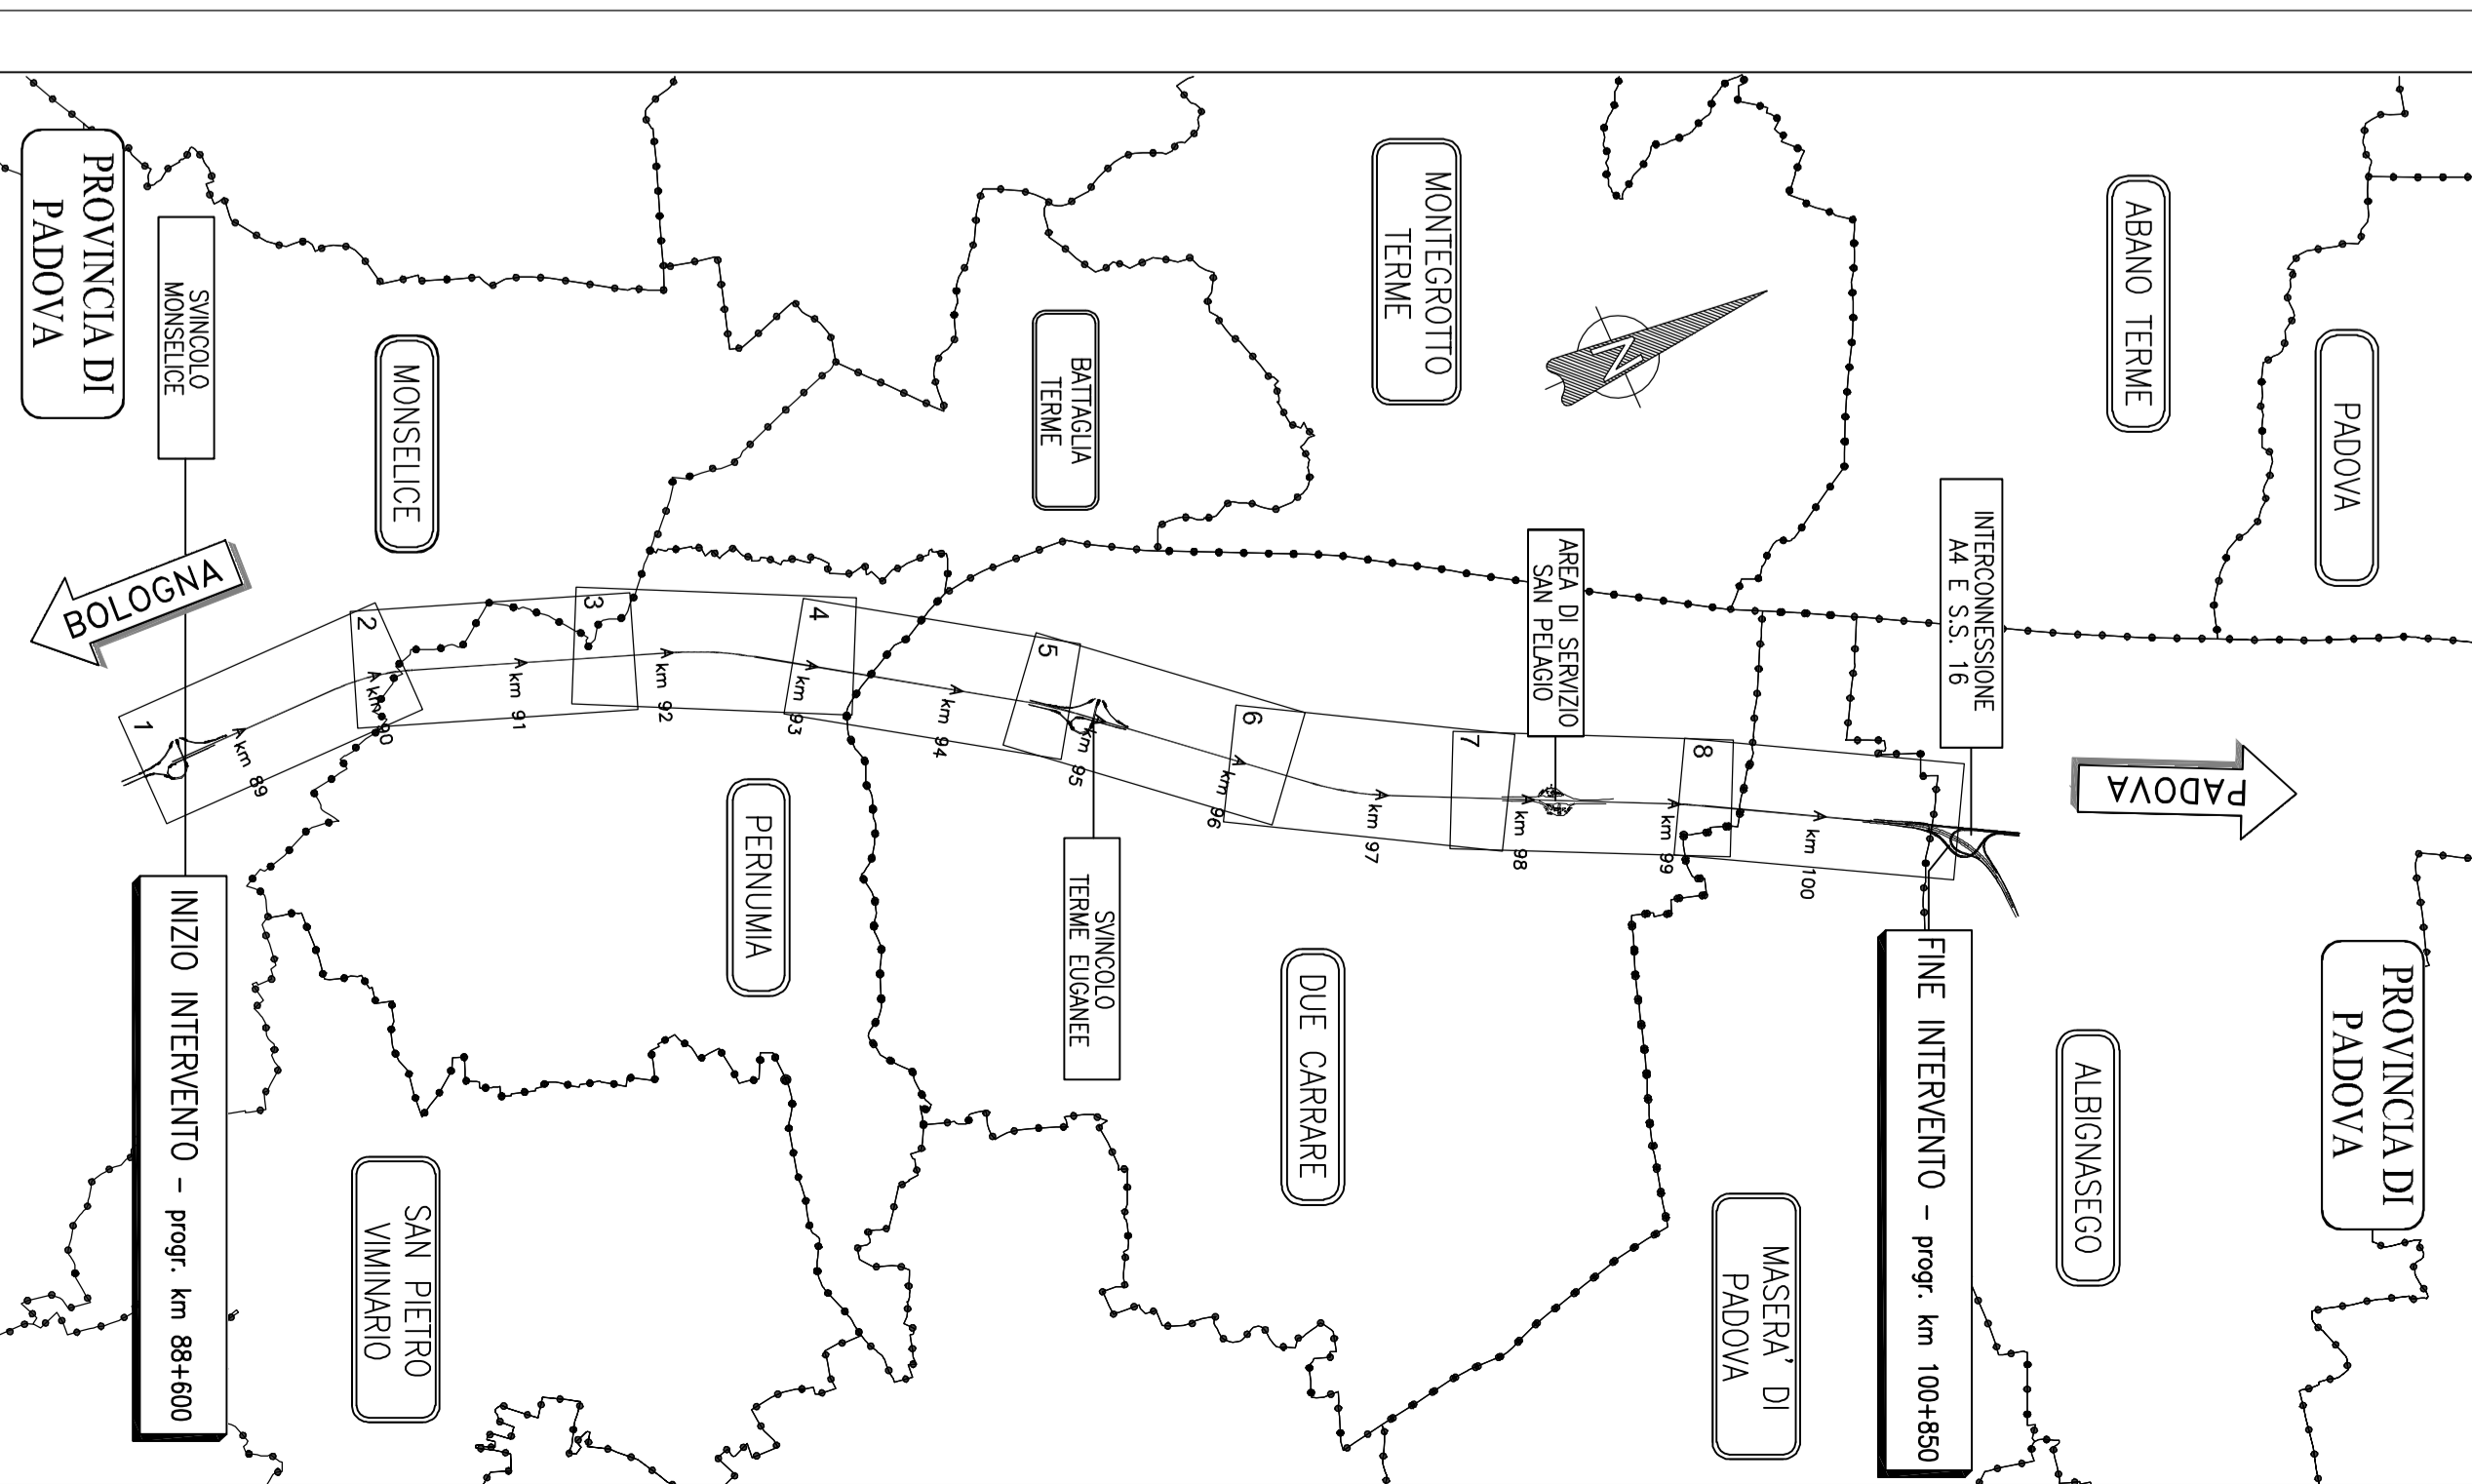

LEGENDA



autostrade per l'Italia

AUTOSTRADA (A/3) : BOLOGNA-PADOVA

AMPLIAMENTO ALLA TERZA CORSIA
TRATTO : MONSELICE - PADOVA SUD

PROGETTO DEFINITIVO

INTERFERENZE

SERVIZI TECNOLOGICI
RISOLUZIONE INTERFERENZE
PLANIMETRIA - Tav. 1 di 4
dal km 88+600 di km 91+600

F. E. PROGETTO STRADALE
Oliviero Di Biase N. 178


TECNE
