




QUADRO 5 – PLANIMETRIA DI PROGETTO dal km 94+625 al km 96+175 – 1:2.000

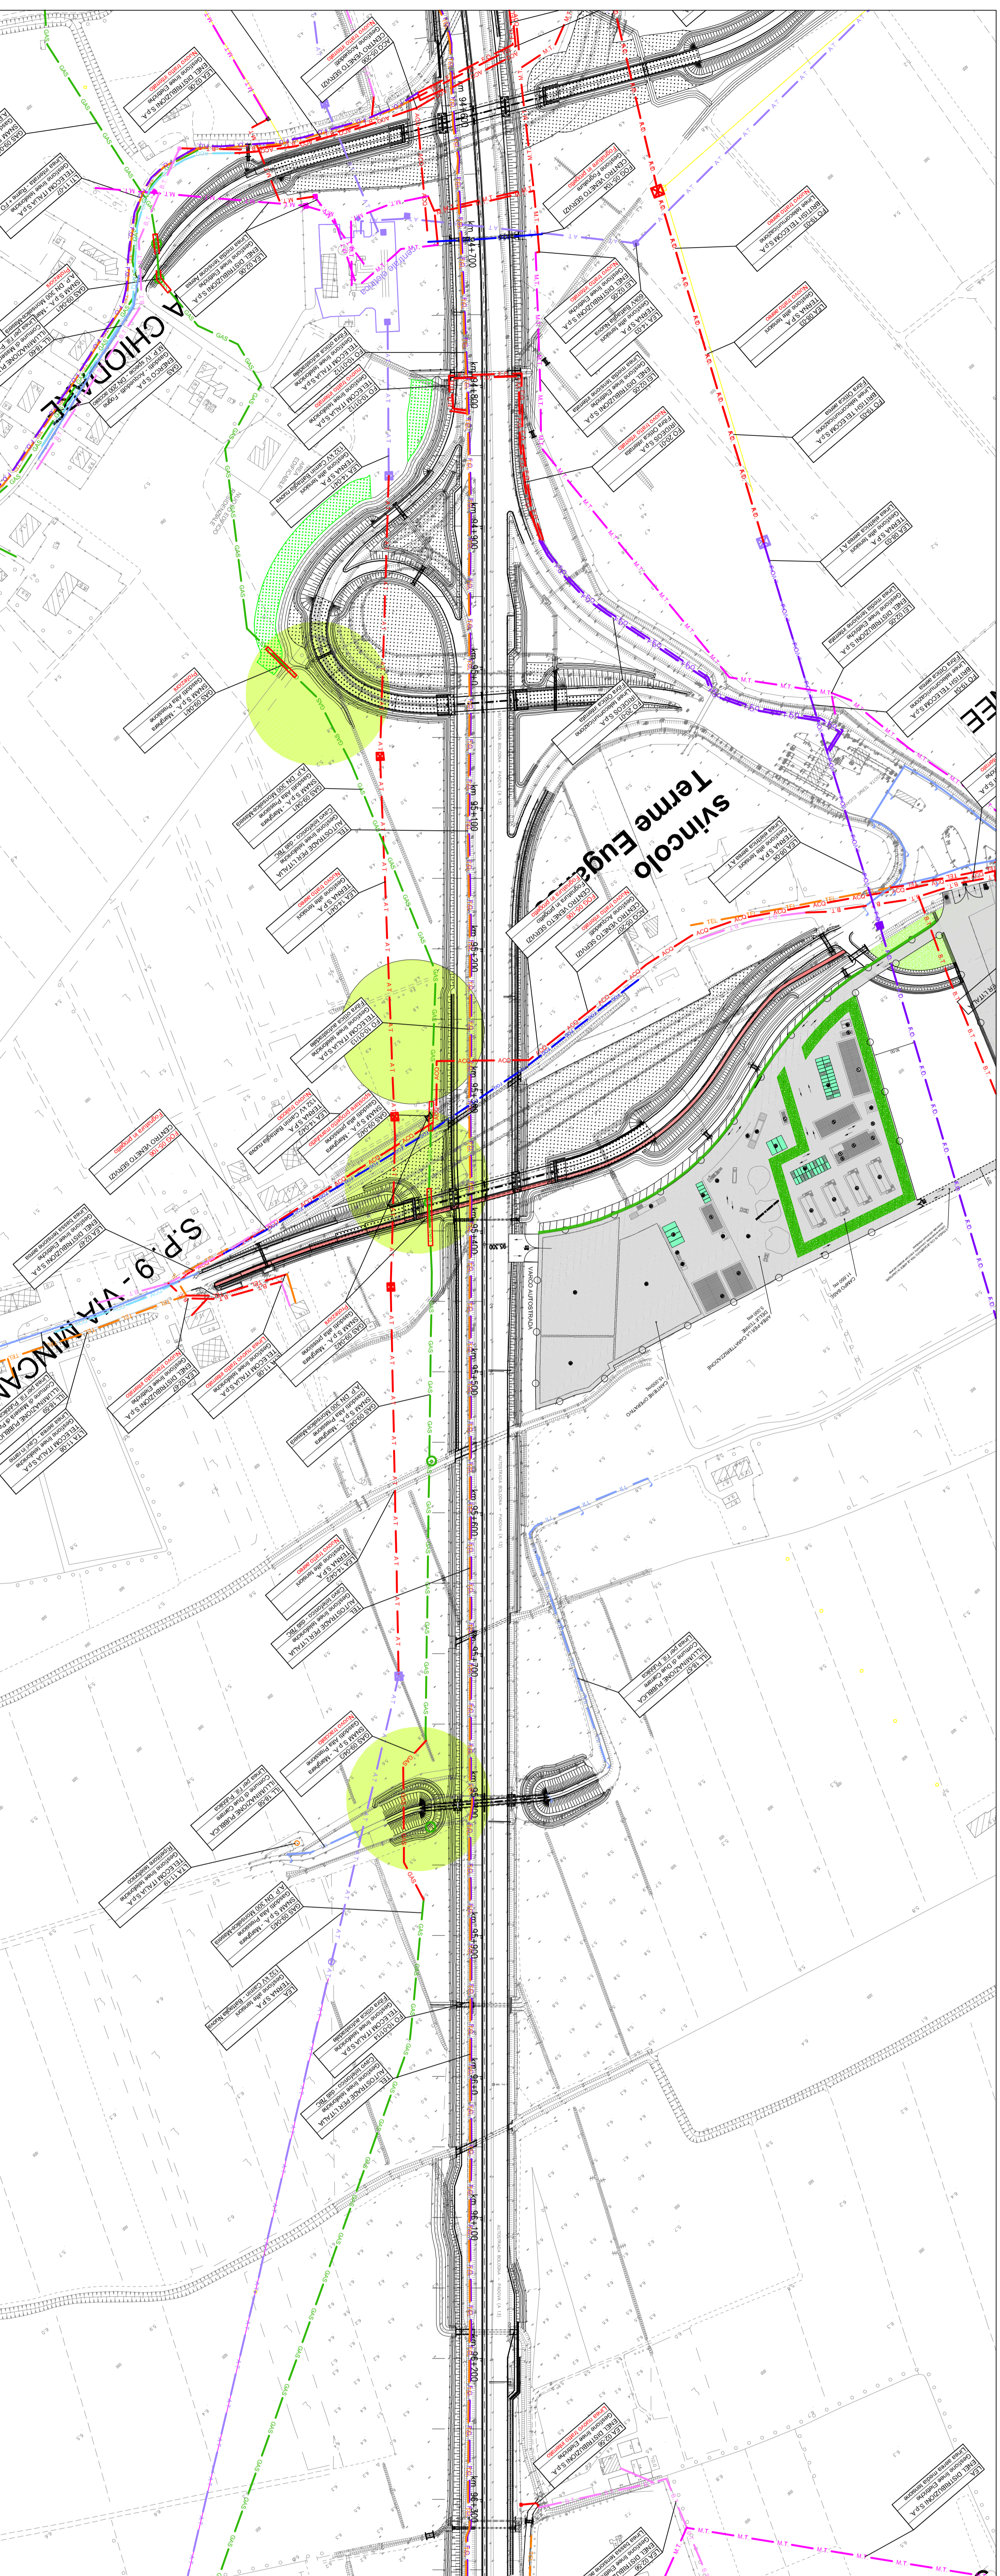

QUADRO 6 – PLANIMETRIA DI PROGETTO dal km 96+175 al km 97+700 – 1:2.000

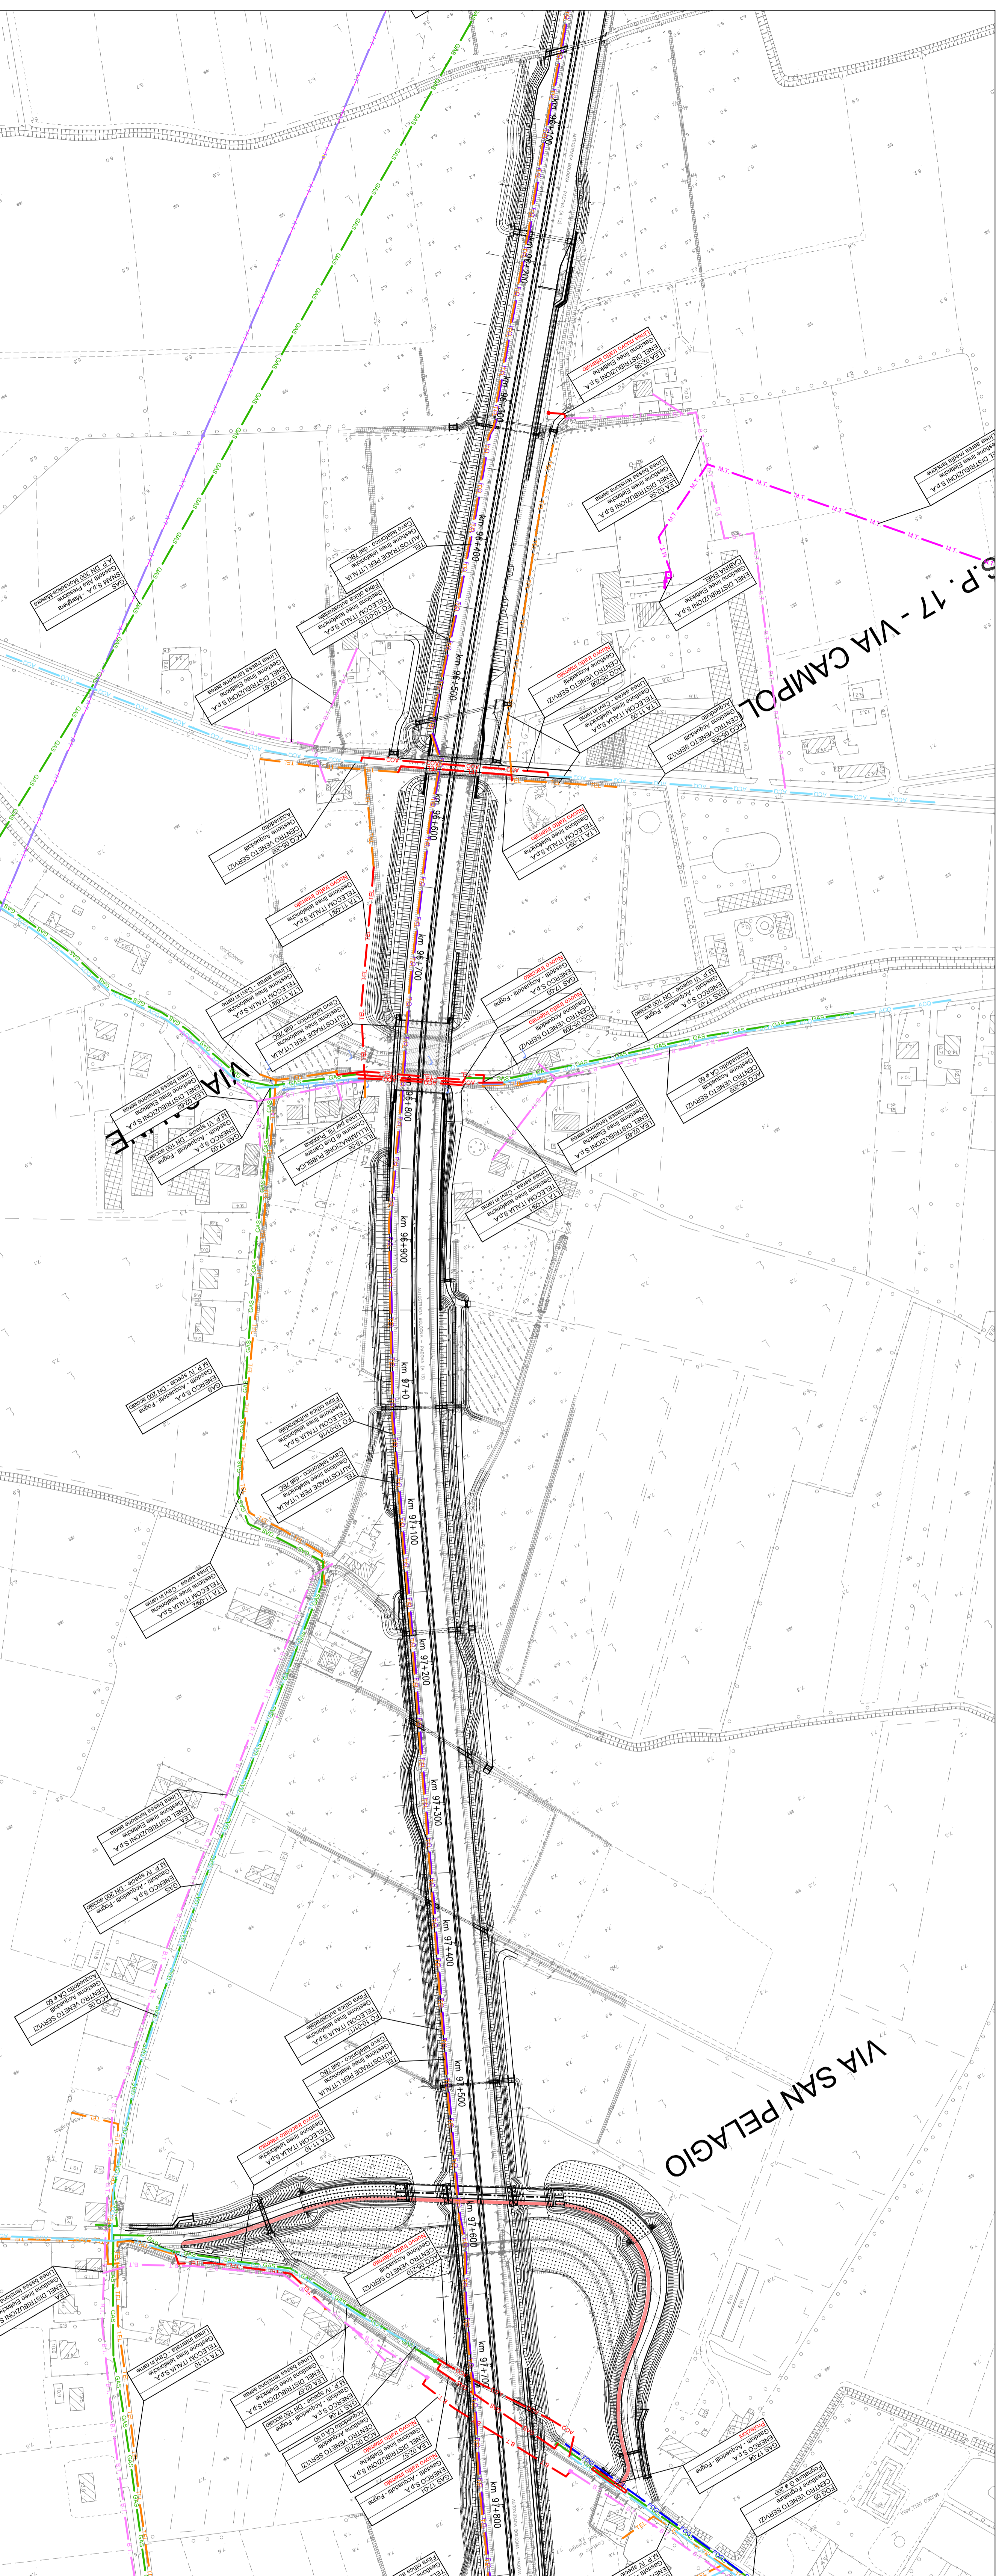

QUADRO DI UNIONE

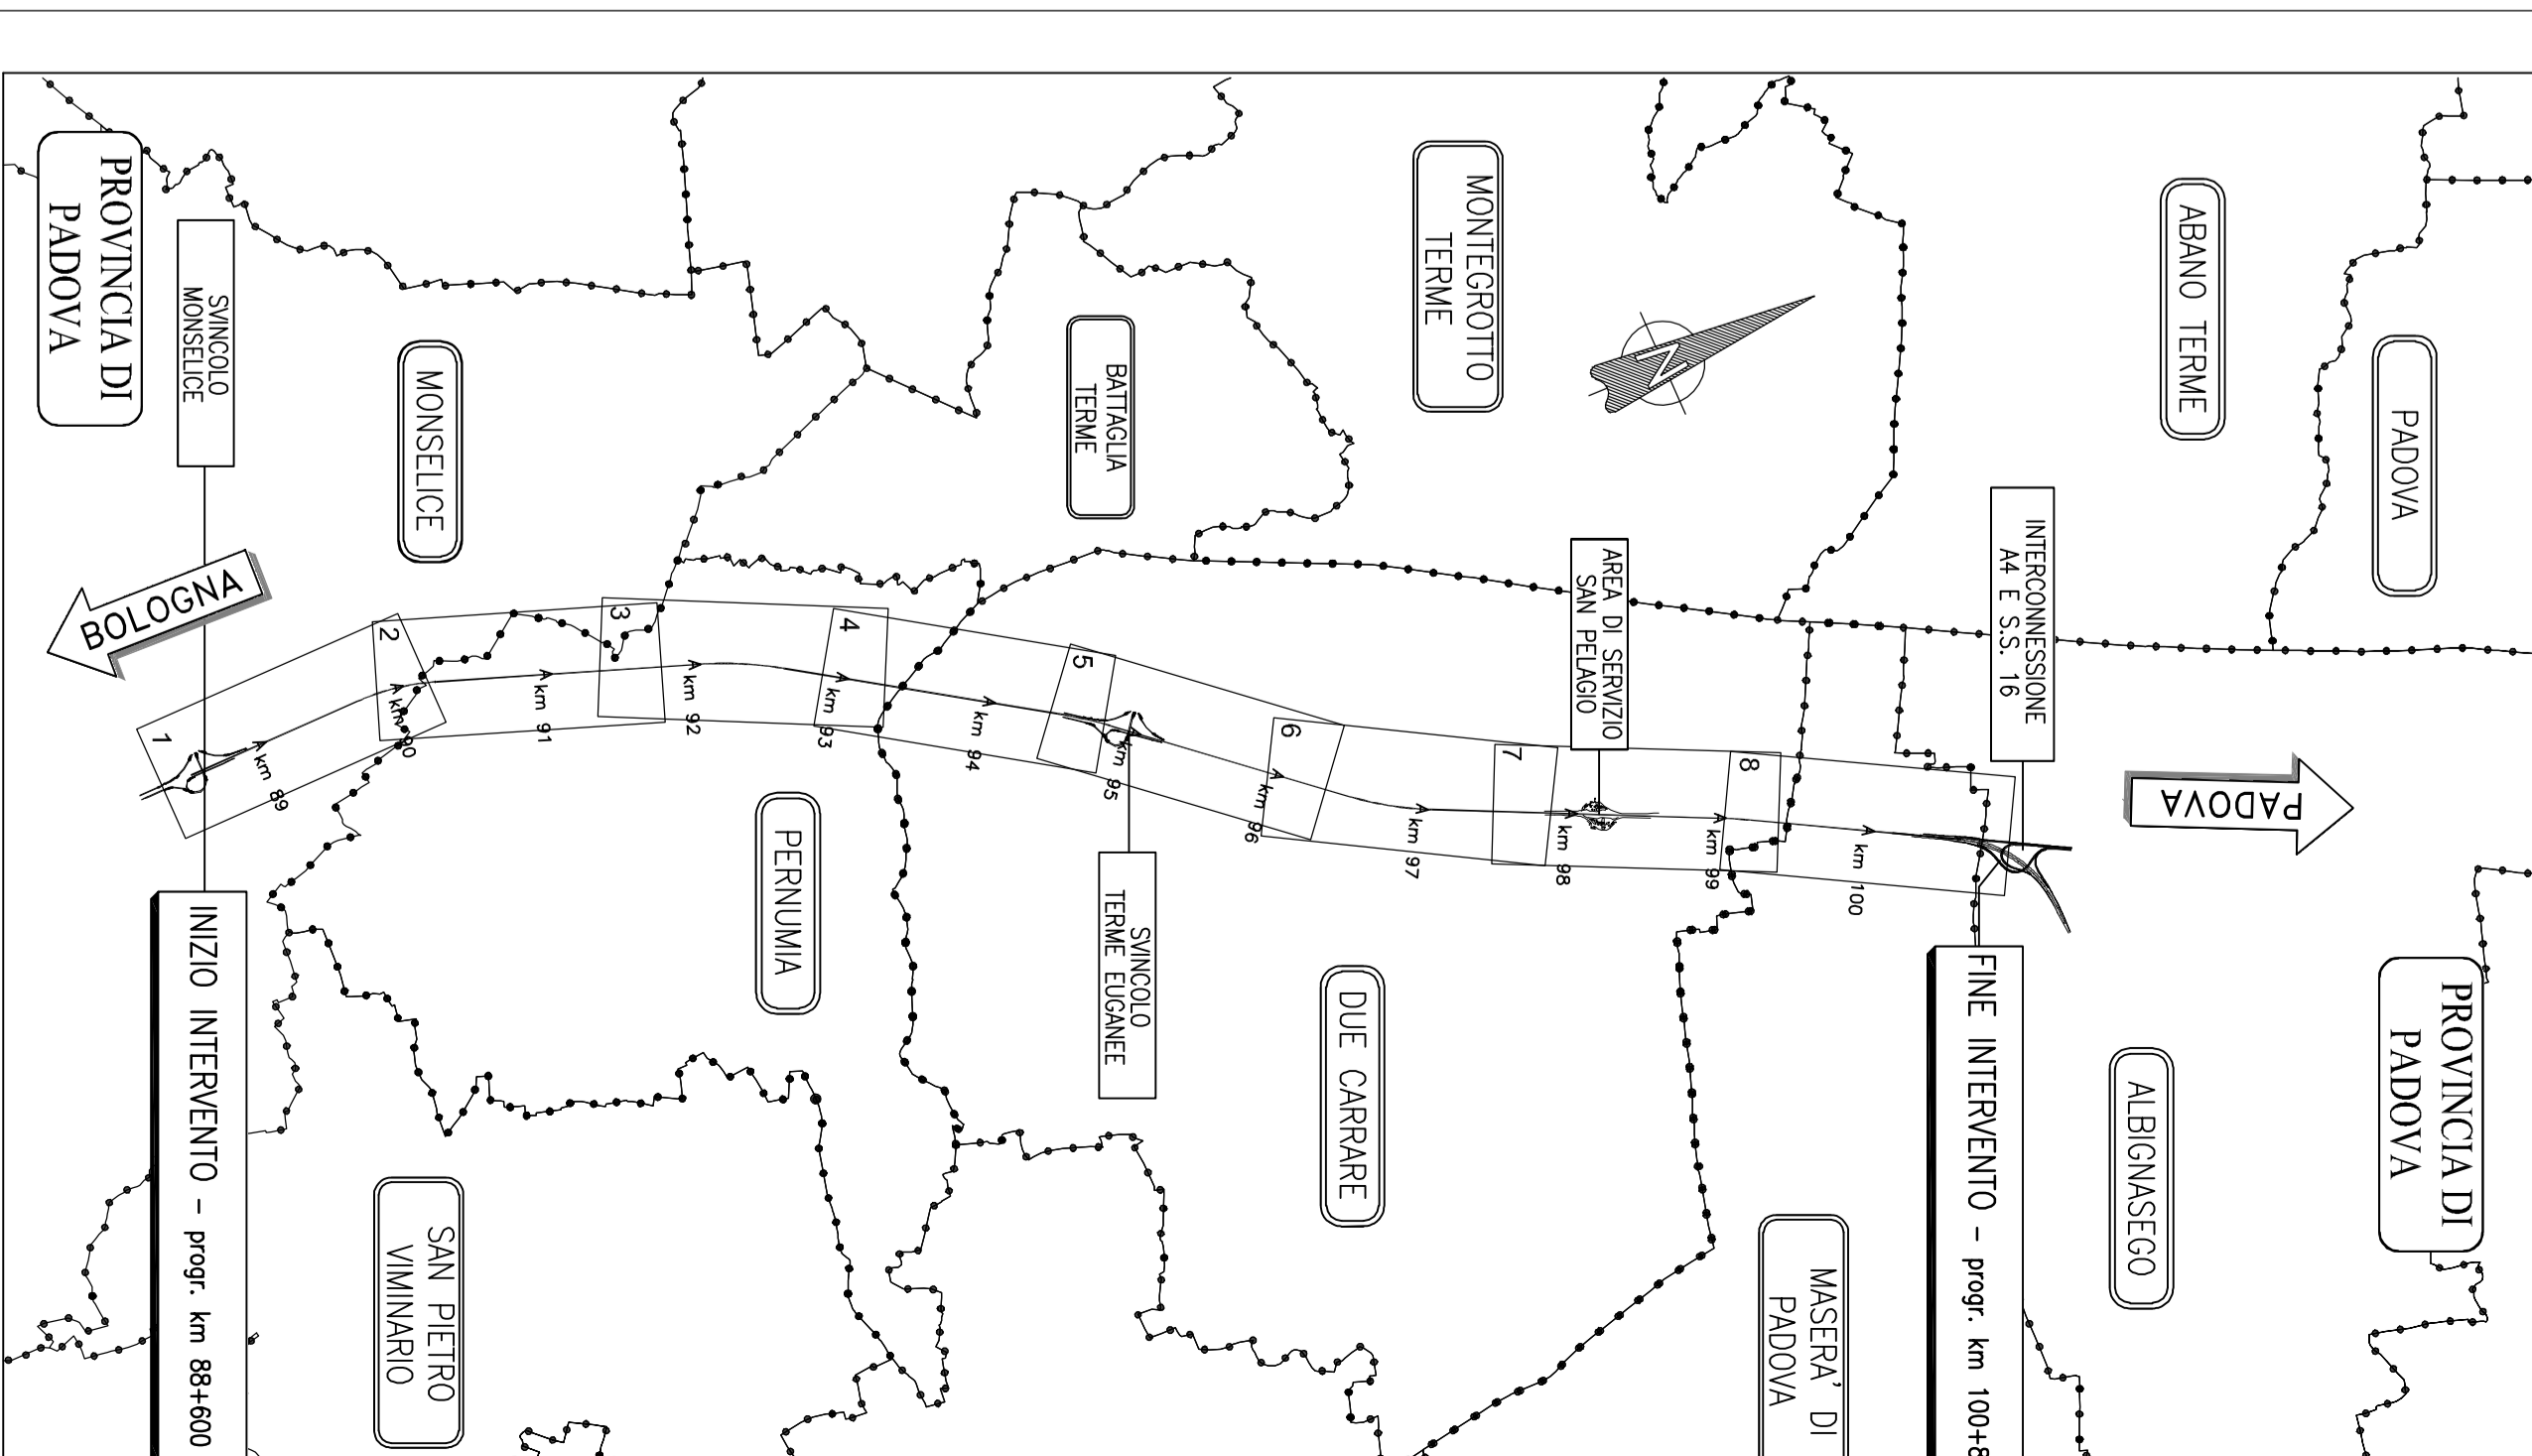

LEGENDA

TRACCIATI ATTUALI	TRACCIATI IN PROGETTO
Linee Elettriche B.T.	Linee Elettriche B.T.
Linee Elettriche H.T.	Linee Elettriche H.T.
Linee Elettriche A.T.	Linee Elettriche A.T.
Publica Illuminazione	Publica Illuminazione
Acquedotti	Acquedotti
Canali	Canali
Linee Telefoniche	Linee Telefoniche
Fibra Ottica Telecom	Fibra Ottica Telecom
Fibra Ottica Autostrade	Fibra Ottica Autostrade
Ostacoli	Ostacoli
Ostacoli	Ostacoli
Ostacoli	Ostacoli
Impianto interventi di movimento	Impianto interventi di movimento
Impianto scavi e riporti	Impianto scavi e riporti
Esproprio	Occupazione Temporanea
	Scavi

autostrade per l'Italia

AUTOSTRADA (A13) : BOLOGNA-PADOVA

AMPLIAMENTO ALLA TERZA CORSIA
TRATTO : MONSELICE - PADOVA SUD

PROGETTO DEFINITIVO

INTERFERENZE

SERVIZI TECNOLOGICI
RISOLUZIONE INTERFERENZE
PLANIMETRIA – Tav. 3 di 4
dal km 94+625 al km 97+700

E. PROGETTAZIONE		E. APPROVAZIONE	
PROGETTAZIONE	PROGETTAZIONE	PROVAZIONE	PROVAZIONE
PROGETTAZIONE	PROVAZIONE	PROVAZIONE	PROVAZIONE

E. PROGETTAZIONE		E. APPROVAZIONE	
PROGETTAZIONE	PROVAZIONE	PROVAZIONE	PROVAZIONE
PROGETTAZIONE	PROVAZIONE	PROVAZIONE	PROVAZIONE

Tecne

INGEGNERIA

VIA S. GIUSEPPE, 10 - 35100 PADOVA

TEL. 049 8755111 - FAX 049 8755112

WWW.TECNE.IT

PROVINCIA DI PADOVA

PROVINCIA DI VERONA