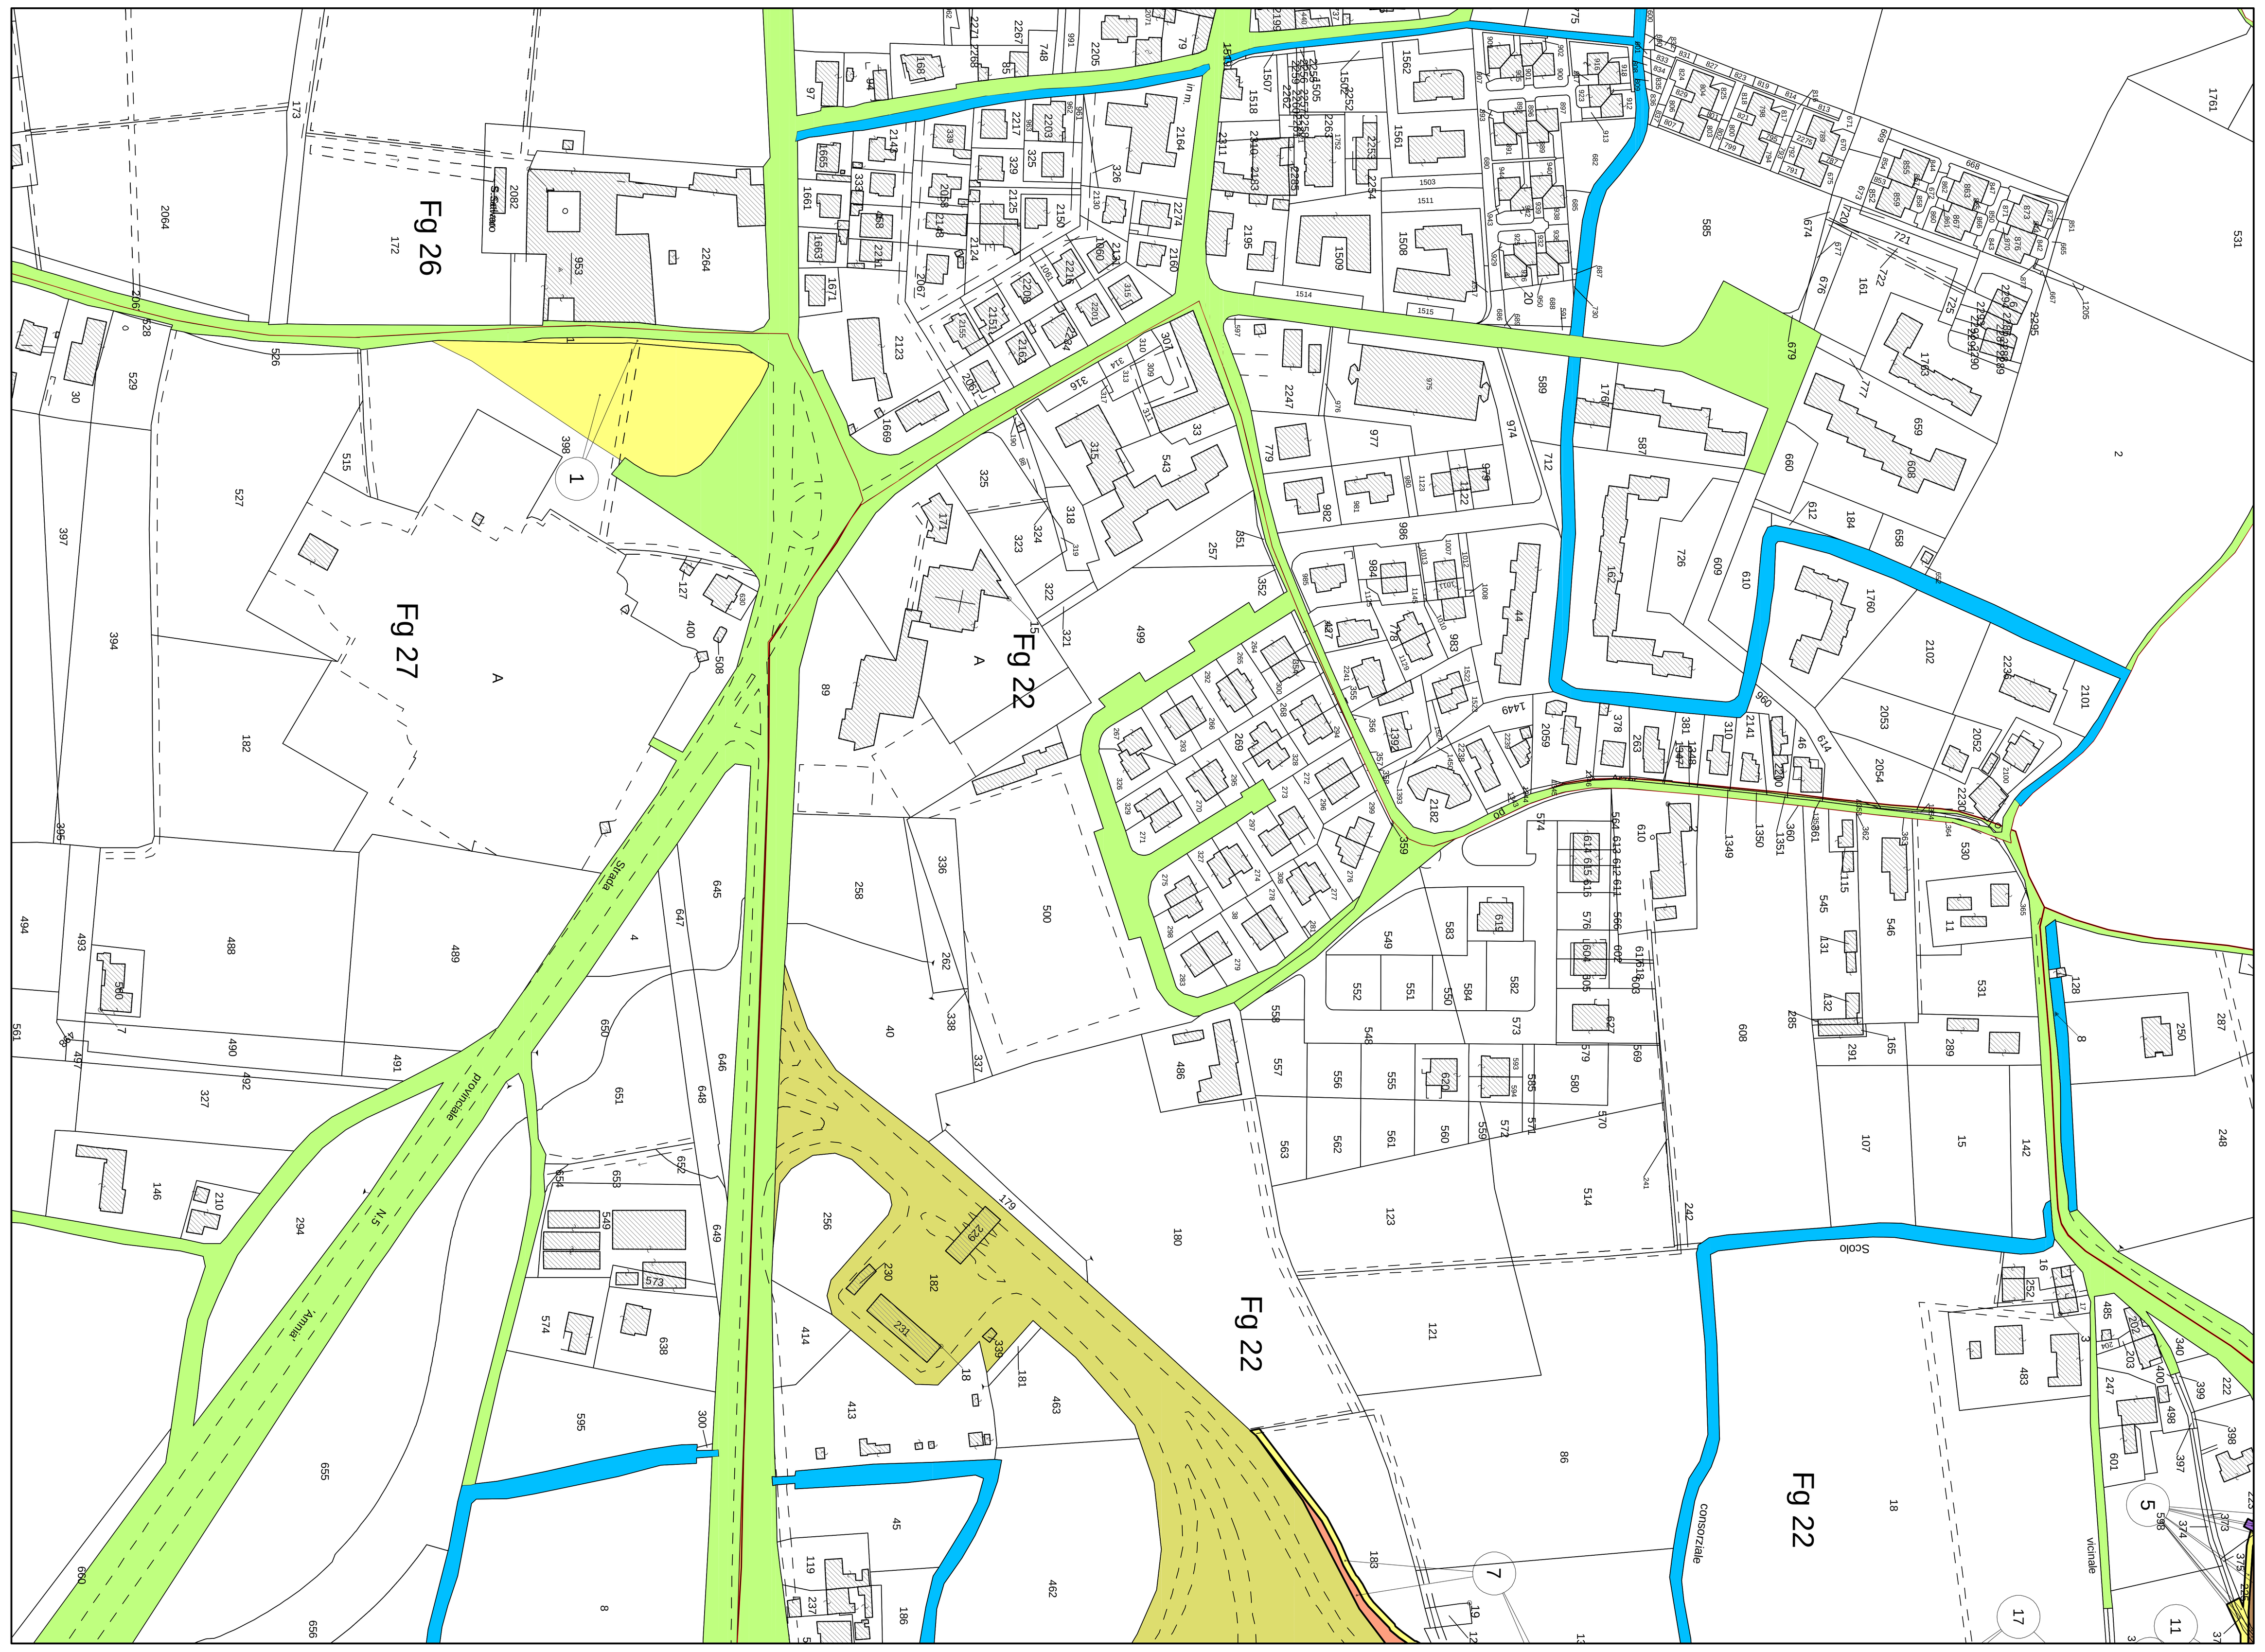

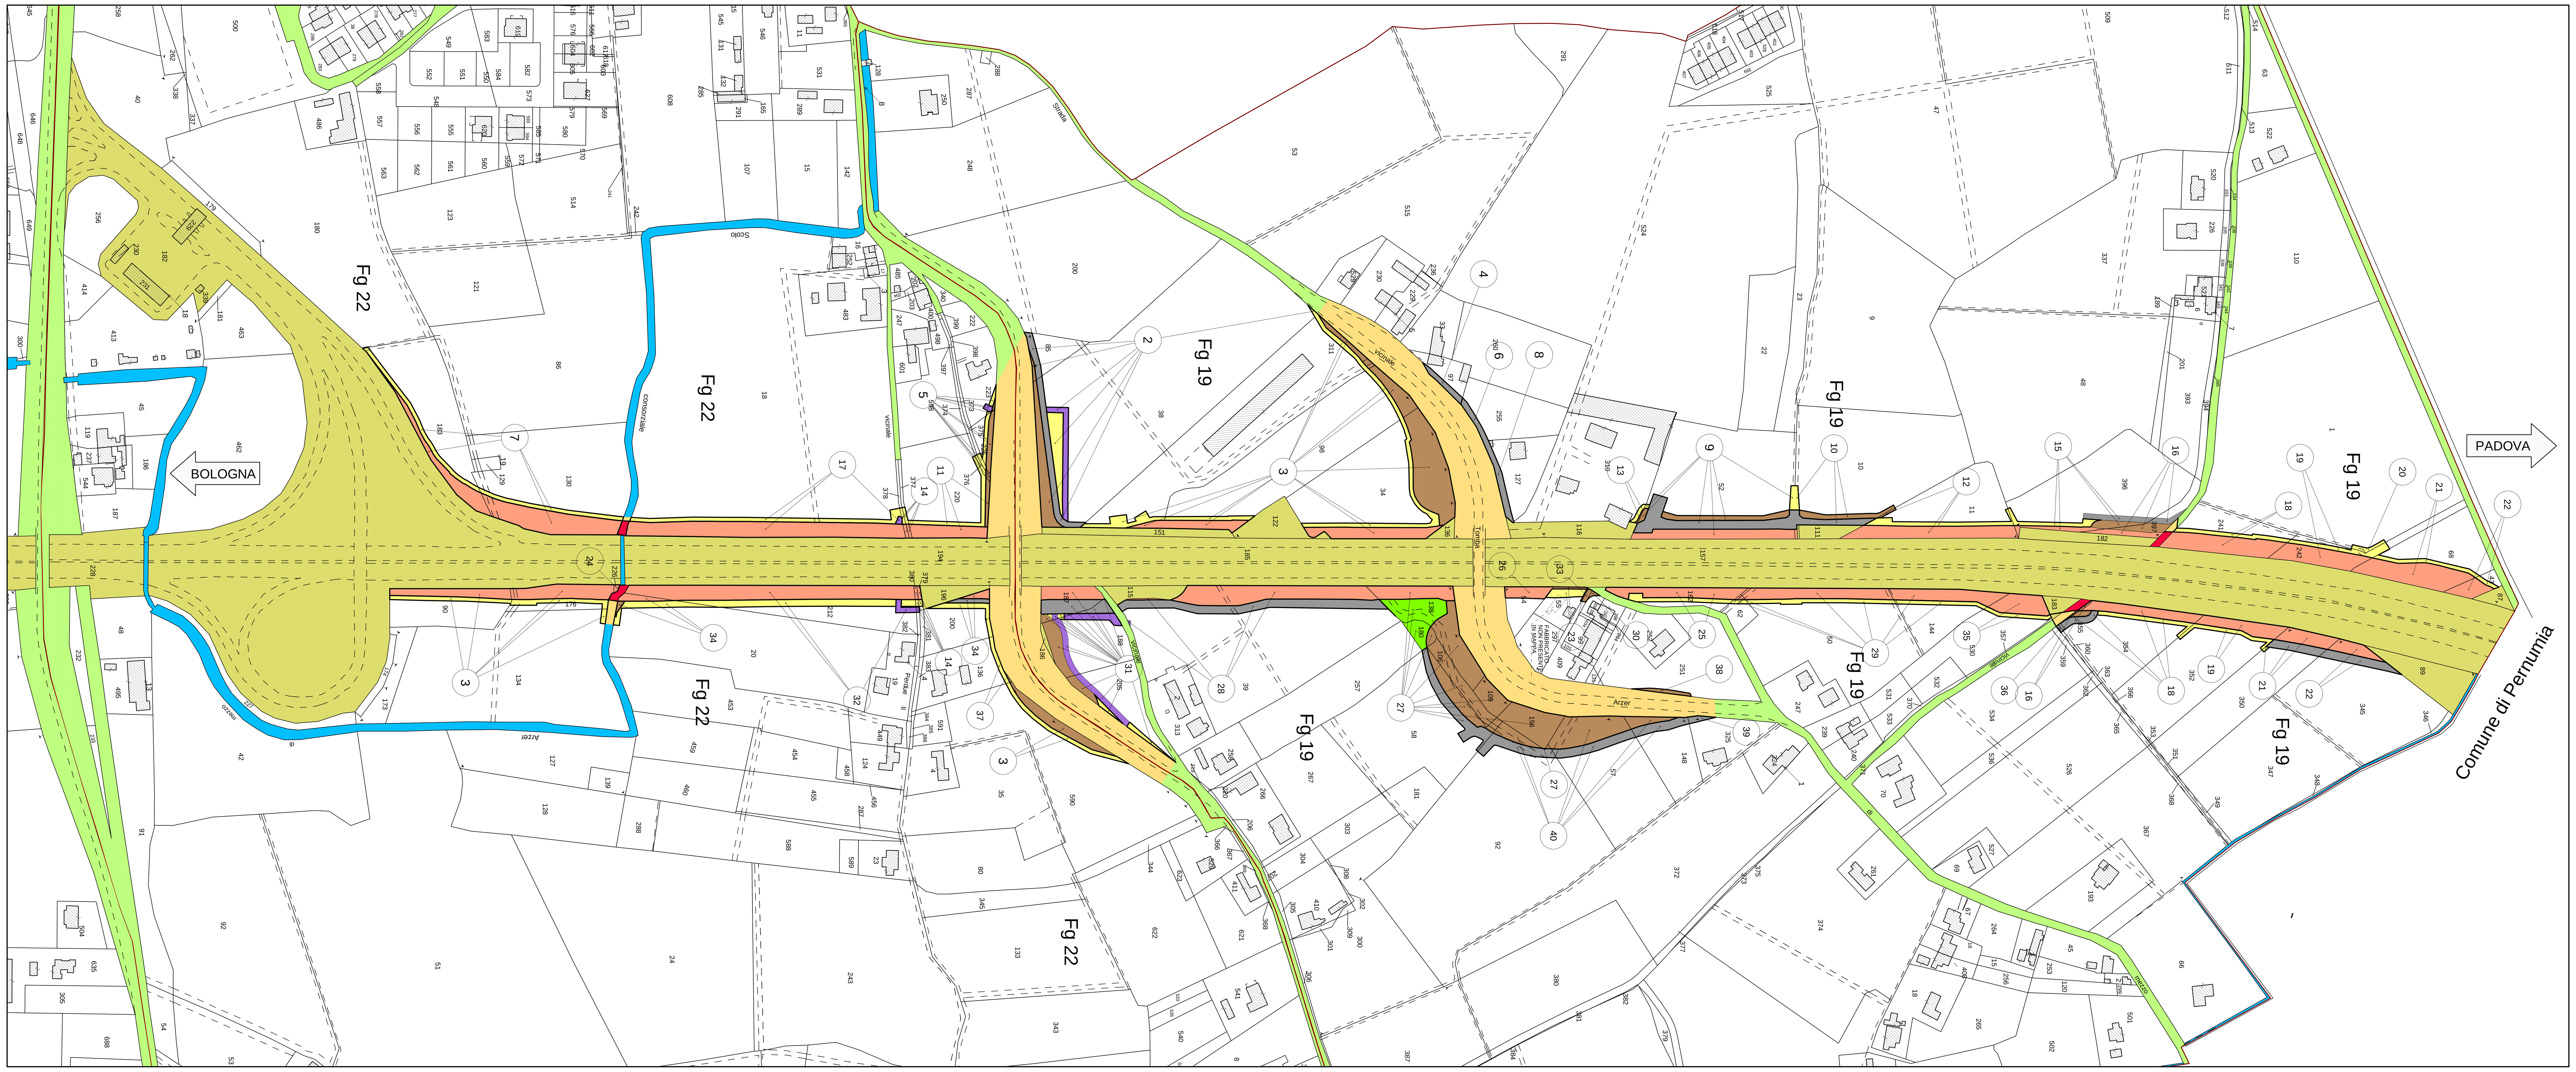

QUADRO DI UNIONE

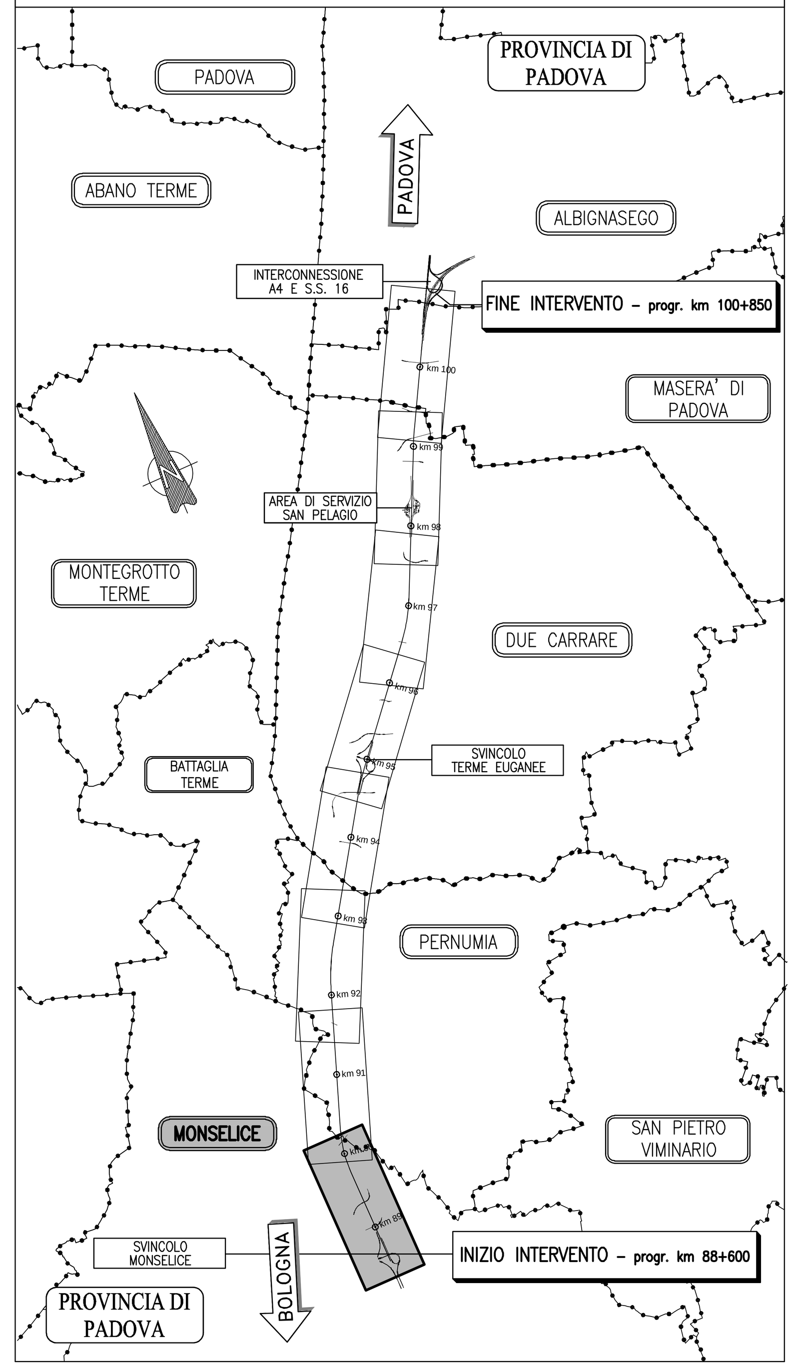

SIMBOLOGIA DI PIANO PARTICELLARE - DESCRIZIONE

	Descrizione
ESISTENTE	STRADE CATASTALMENTE PUBBLICHE
ESISTENTE	ACQUE CATASTALMENTE PUBBLICHE
OCCUPAZIONE DI PROGETTO	SEDE AUTOSTRADA, PERTINENZE AUTOSTRADALI ECC.
OCCUPAZIONE DI PROGETTO	DEVIAZIONE STRADE E FOSSI
OCCUPAZIONE DI PROGETTO	RELIQUATO
OCCUPAZIONE DI PROGETTO	SISTEMAZIONE AMBIENTALE
OCCUPAZIONE DI PROGETTO	SERVITU' DI PASSO U.T./U.P., DI VIADOTTO, DI GALLERIA
OCCUPAZIONE DI PROGETTO	SERVITU' DI DRENAGGIO
OCCUPAZIONE DI PROGETTO	SERVITU' PER INTERFERENZE
OCCUPAZIONE DI PROGETTO	OCCUPAZIONI TEMPORANEE
OCCUPAZIONE DEMANIALE	AREE DEMANIALI - ASPI / ANAS
OCCUPAZIONE DEMANIALE	SEDE STRADA CON INTESTAZIONE CATASTALE A PRIVATI
OCCUPAZIONE DEMANIALE	OCCUPAZIONI TEMPORANEE AREE DEMANIALI
OCCUPAZIONE DEMANIALE	OCCUPAZIONI DEFINITIVE AREE DEMANIALI

autostrade per l'italia

AUTOSTRADA (A13) : BOLOGNA-PADOVA

AMPLIAMENTO ALLA TERZA CORSIA
TRATTO : MONSELICE - PADOVA SUD

PROGETTO DEFINITIVO

ESPROPRI

COMUNE DI MONSELICE
(Provincia di Padova)

PIANO PARTICELLARE
TAVOLA 1/1

IL PROGETTISTA SPECIALISTICO
P.I.E. Fabio Cerchiari
O.Per.Ind. Como N.1167
RESPONSABILE ESPROPRI E CONVENZIONI

IL RESPONSABILE INTEGRAZIONE PRESTAZIONI SPECIALISTICHE
Ing. Mario Brugnoli
Ord. Ingg. Roma N. A24308

IL DIRETTORE TECNICO
Ing. Orlando Mazza
Ord. Ingg. Pavia N. 1496
PROGETTAZIONE NUOVE OPERE AUTOSTRADALI

CODICE IDENTIFICATIVO

RIFERIMENTO PROGETTO: Codice Commessa | Lotto, Sub-Prog, Cod. Appalto | Fase — RIFERIMENTO DIRETTORIO: Capitolo | Paragrafo | W.B.S. Tipologia Progressivo | PARTE D'OPERA — RIFERIMENTO ELABORATO: Tip. | Disciplina | Progressivo | Rev.

111305000003000000000000000DESC0041-2

Ordinatore: —
SCALA: 2000

Tecne Gruppo Autostrade per l'Italia

ENGINEER COORDINATOR:
Ing. Mario Brugnoli
Ord. Ingg. Roma N. A24308

SUPPORTO SPECIALISTICO:

REDATTO: Arch. Uberto Zani

VERIFICATO: –

REVISIONE n.	data
0	SETTEMBRE 2016
1	OTTOBRE 2017
2	MAGGIO 2021
3	–
4	–

VISTO DEL COMMITTENTE
autostrade per l'italia
IL RESPONSABILE UNICO DEL PROCEDIMENTO
Ing. Maurizio Torresi

VISTO DEL CONCEDENTE
Ministero delle Infrastrutture e della mobilità sostenibili

IL PRESENTE DOCUMENTO NON POTRA' ESSERE COPIATO, RIPRODOTTO O ALTRIMENTI PUBBLICATO, IN TUTTO O IN PARTE, SENZA IL CONSENSO SCRITTO DELLA SOC. AUTOSTRADE PER L'ITALIA S.P.A. OGNI UTILIZZO NON AUTORIZZATO SARA' PERSEGUITO A NORMA DI LEGGE.
THIS DOCUMENT MAY NOT BE COPIED, REPRODUCED OR PUBLISHED, EITHER IN PART OR IN ITS ENTIRETY, WITHOUT THE WRITTEN PERMISSION OF SOC. AUTOSTRADE PER L'ITALIA S.P.A. UNAUTHORIZED USE WILL BE PROSECUTED BY LAW.