
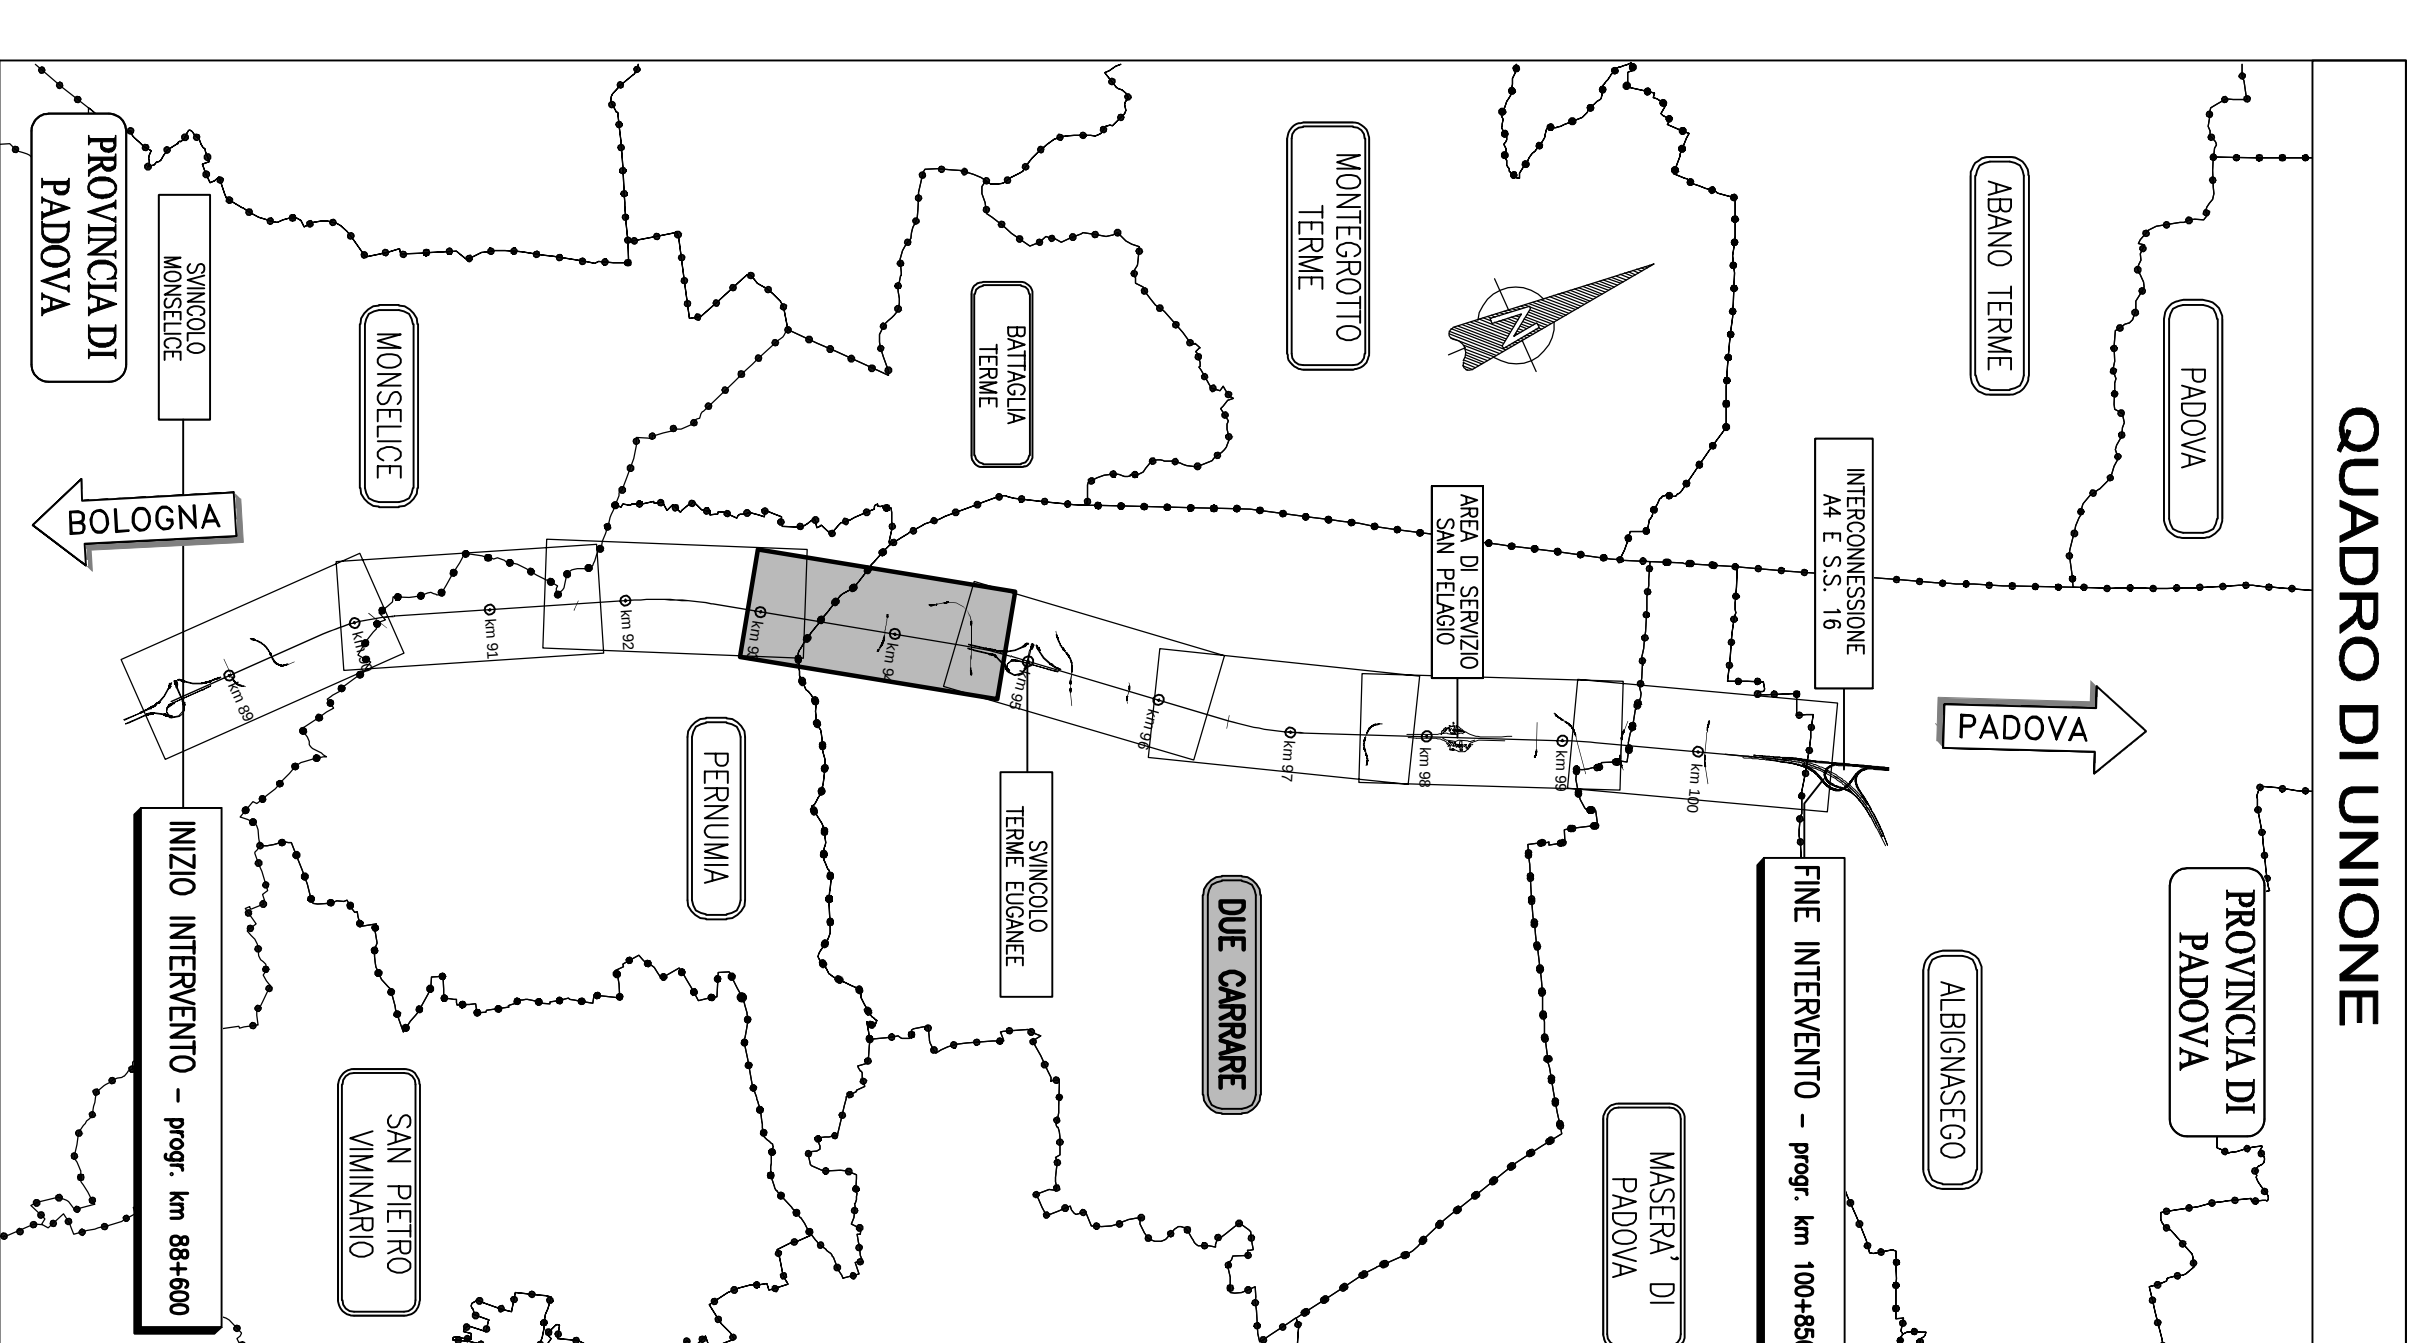


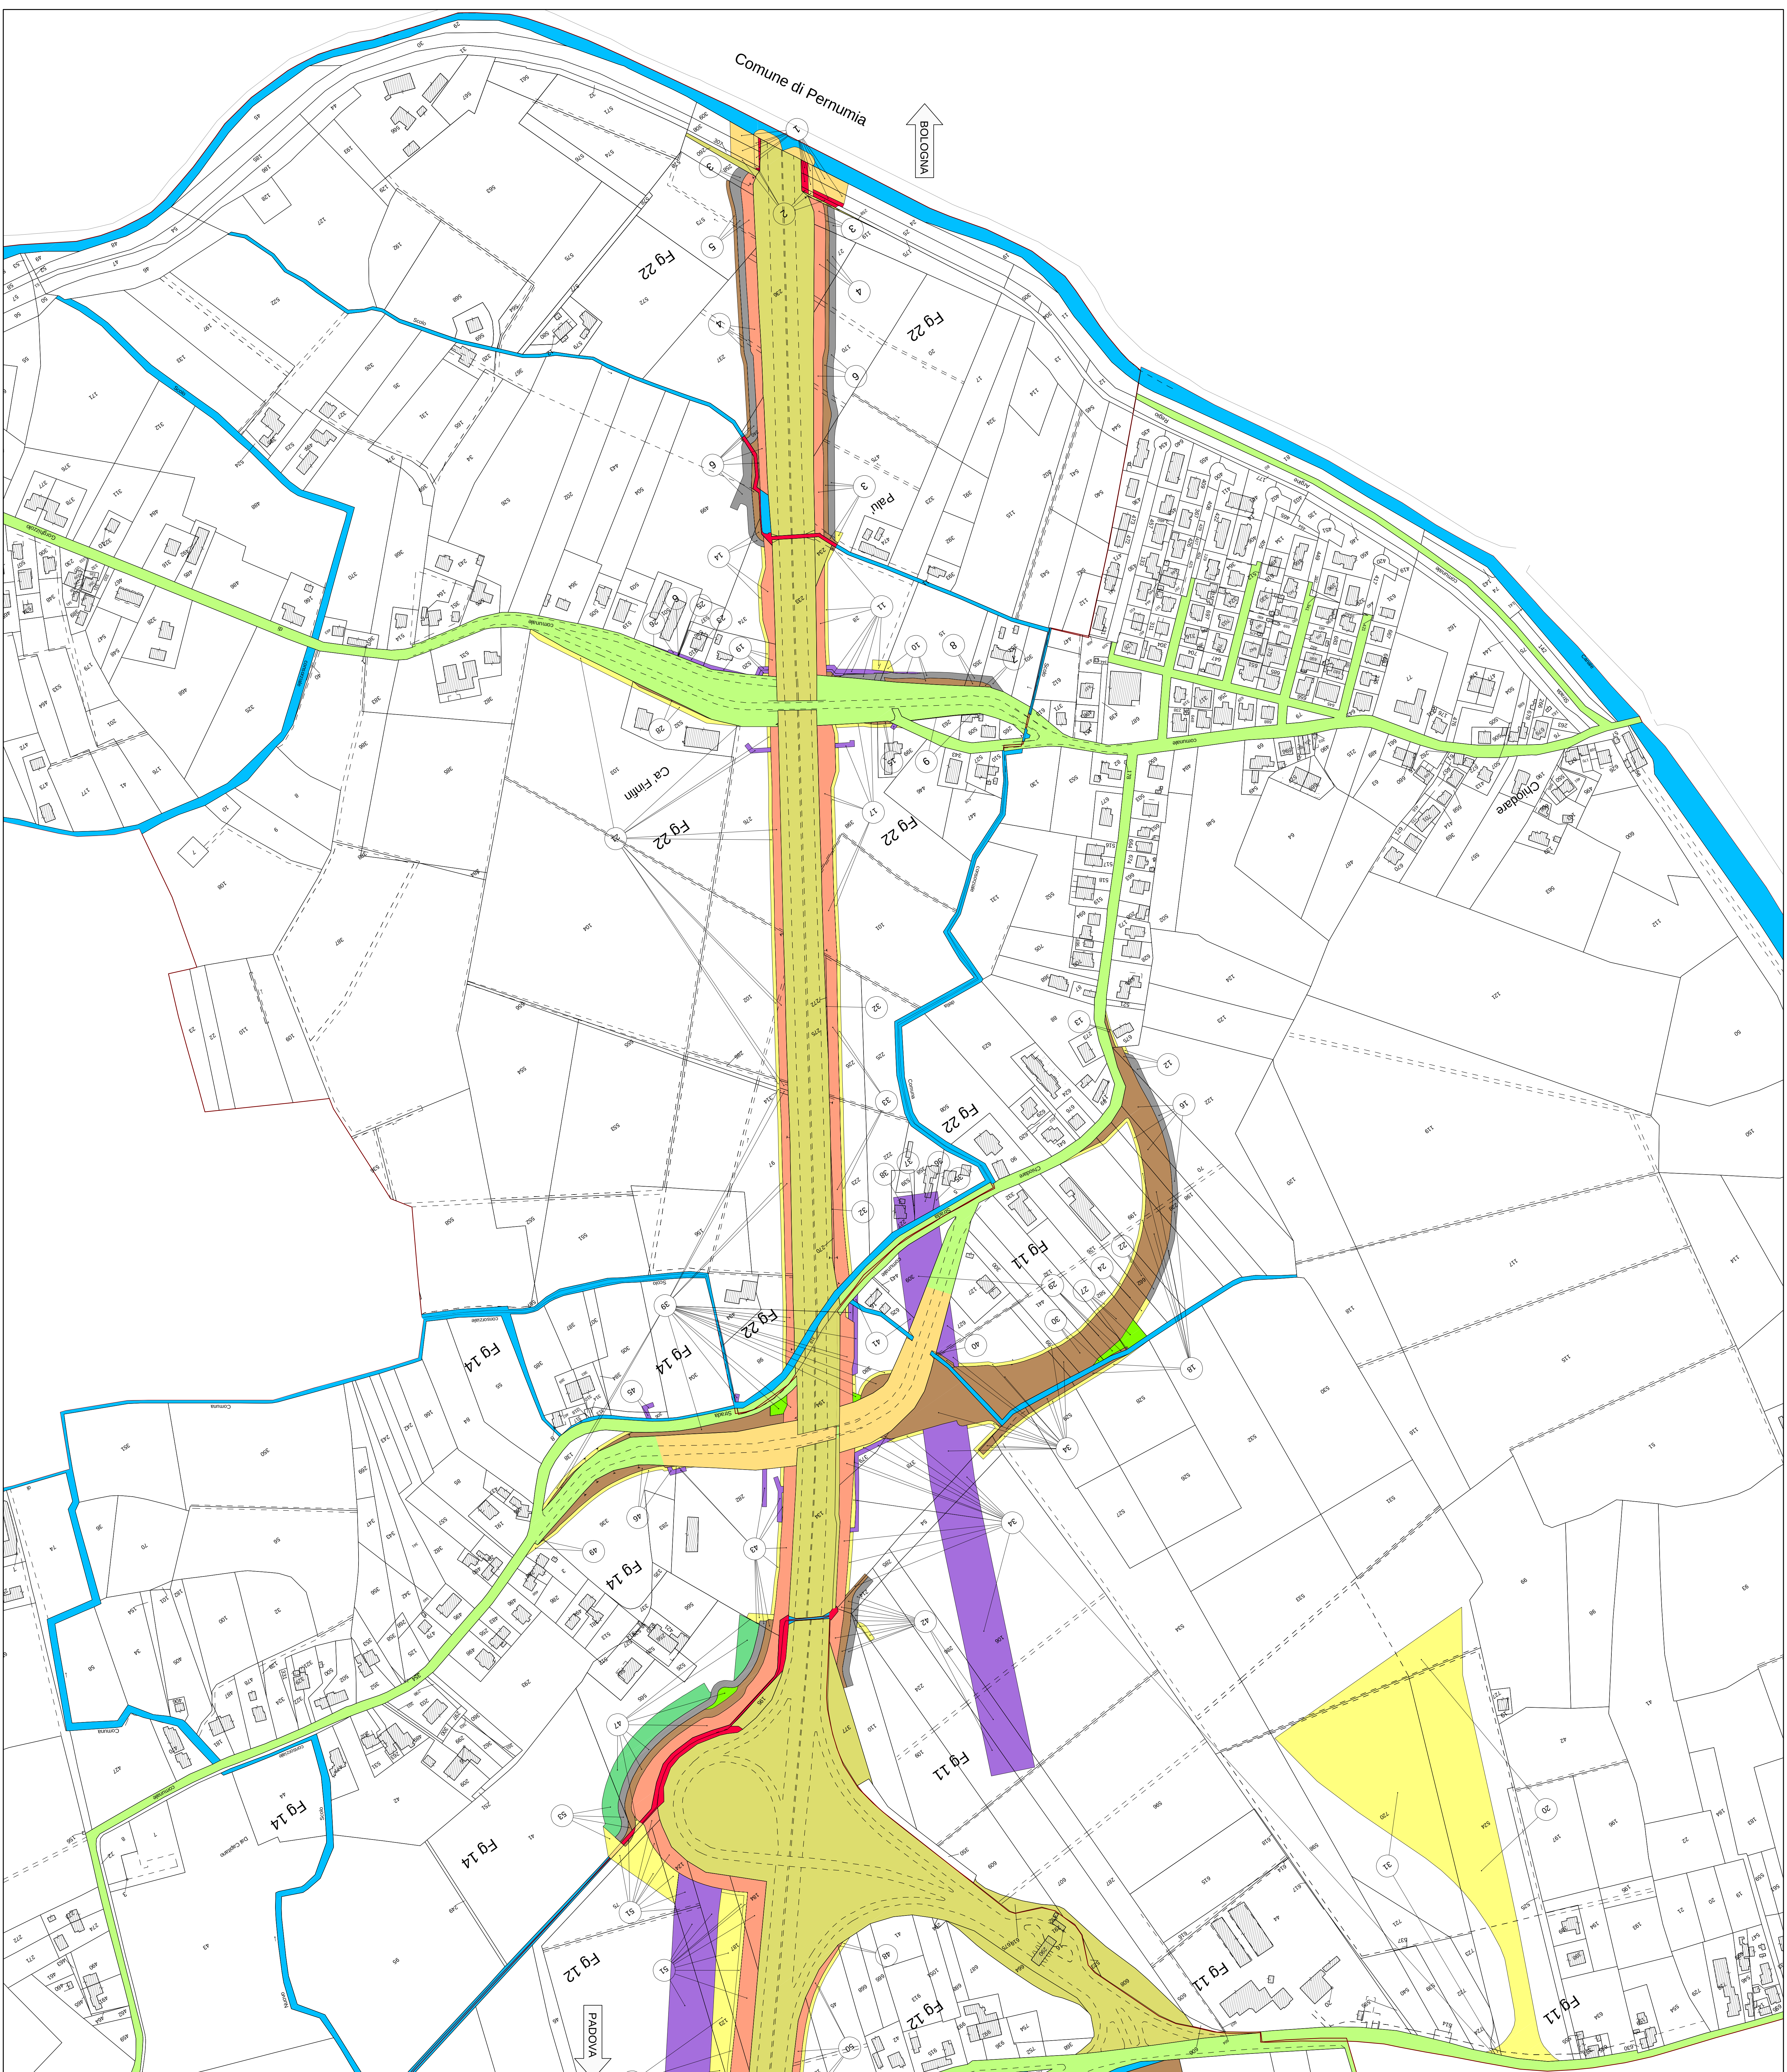

| SIMBOLICA DI PIANO PARTICELLARE - DESCRIZIONE                                         |                                                   |
|---------------------------------------------------------------------------------------|---------------------------------------------------|
|  | STRADE CAVALESTANTE PUBBLICHE                     |
|  | ACQUE CATASTALMENTE PUBBLICHE                     |
|  | SERIE AUTOSTRADA, FERMINEZE AUTOSTRADALI ECC.     |
|  | DEVIATIONI STRADE E FOSSE                         |
|  | RELIDUATO                                         |
|  | SISTEMAZIONE AMBIENTALE                           |
|  | SERVIZIO DI PASSO O T.U.P., DIVIOTTO, DI GALLERIA |
|  | SERVIZIO DI PREVENZIONE                           |
|  | SERVIZIO PER INTERPRETAZIONI                      |
|  | OCCUPAZIONI TEMPORANEE                            |
|  | AREE DEMANIALI - ASP / AMS                        |
|  | SERIE STRADA CON INTESAZIONE CATASTALE A PRIVATI  |
|  | OCCUPAZIONI TEMPORANEE AREE DEMANIALI             |
|  | OCCUPAZIONI DEFINITIVE AREE DEMANIALI             |

**autostrade** // *per l'italia*

AUTOSTRADA (A13) : BOLOGNA-PADOVA

AMPLIAMENTO ALLA TERZA CORSIA  
TRATTO : MONSELICE - PADOVA SUD

PROGETTO DEFINITIVO

ESPROPRI

COMUNE DI DUE CARRARE  
(Provincia di Padova)

PIANO PARTICELLARE  
TAVOLA 1/3

[illegible]