KEY PLAN 1:1000

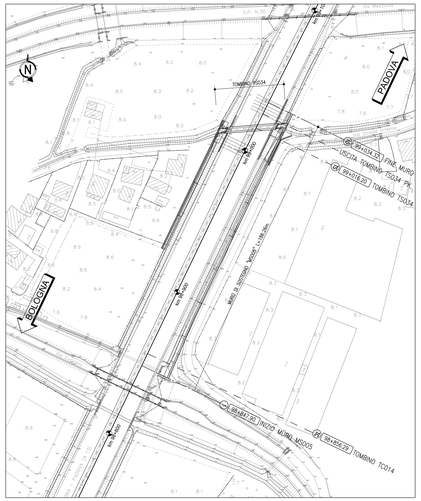

PIANTA SCAVI 1:200

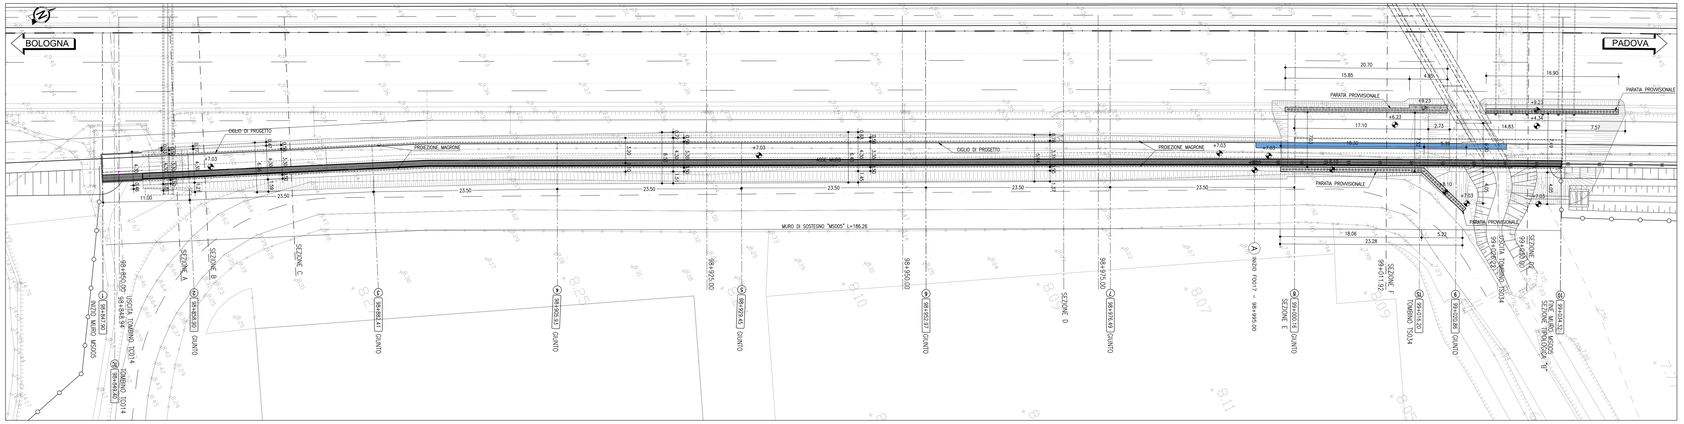
BOLOGNA
PADOVA
CIGLIO DI PROGETTO
PROIEZIONE MAGRONE
PARATA PROVVISORIALE
MURO DI SOSTEGNO "M5005" L=186.26
SEZIONE A
SEZIONE B
SEZIONE C
SEZIONE D
SEZIONE E
SEZIONE F
