

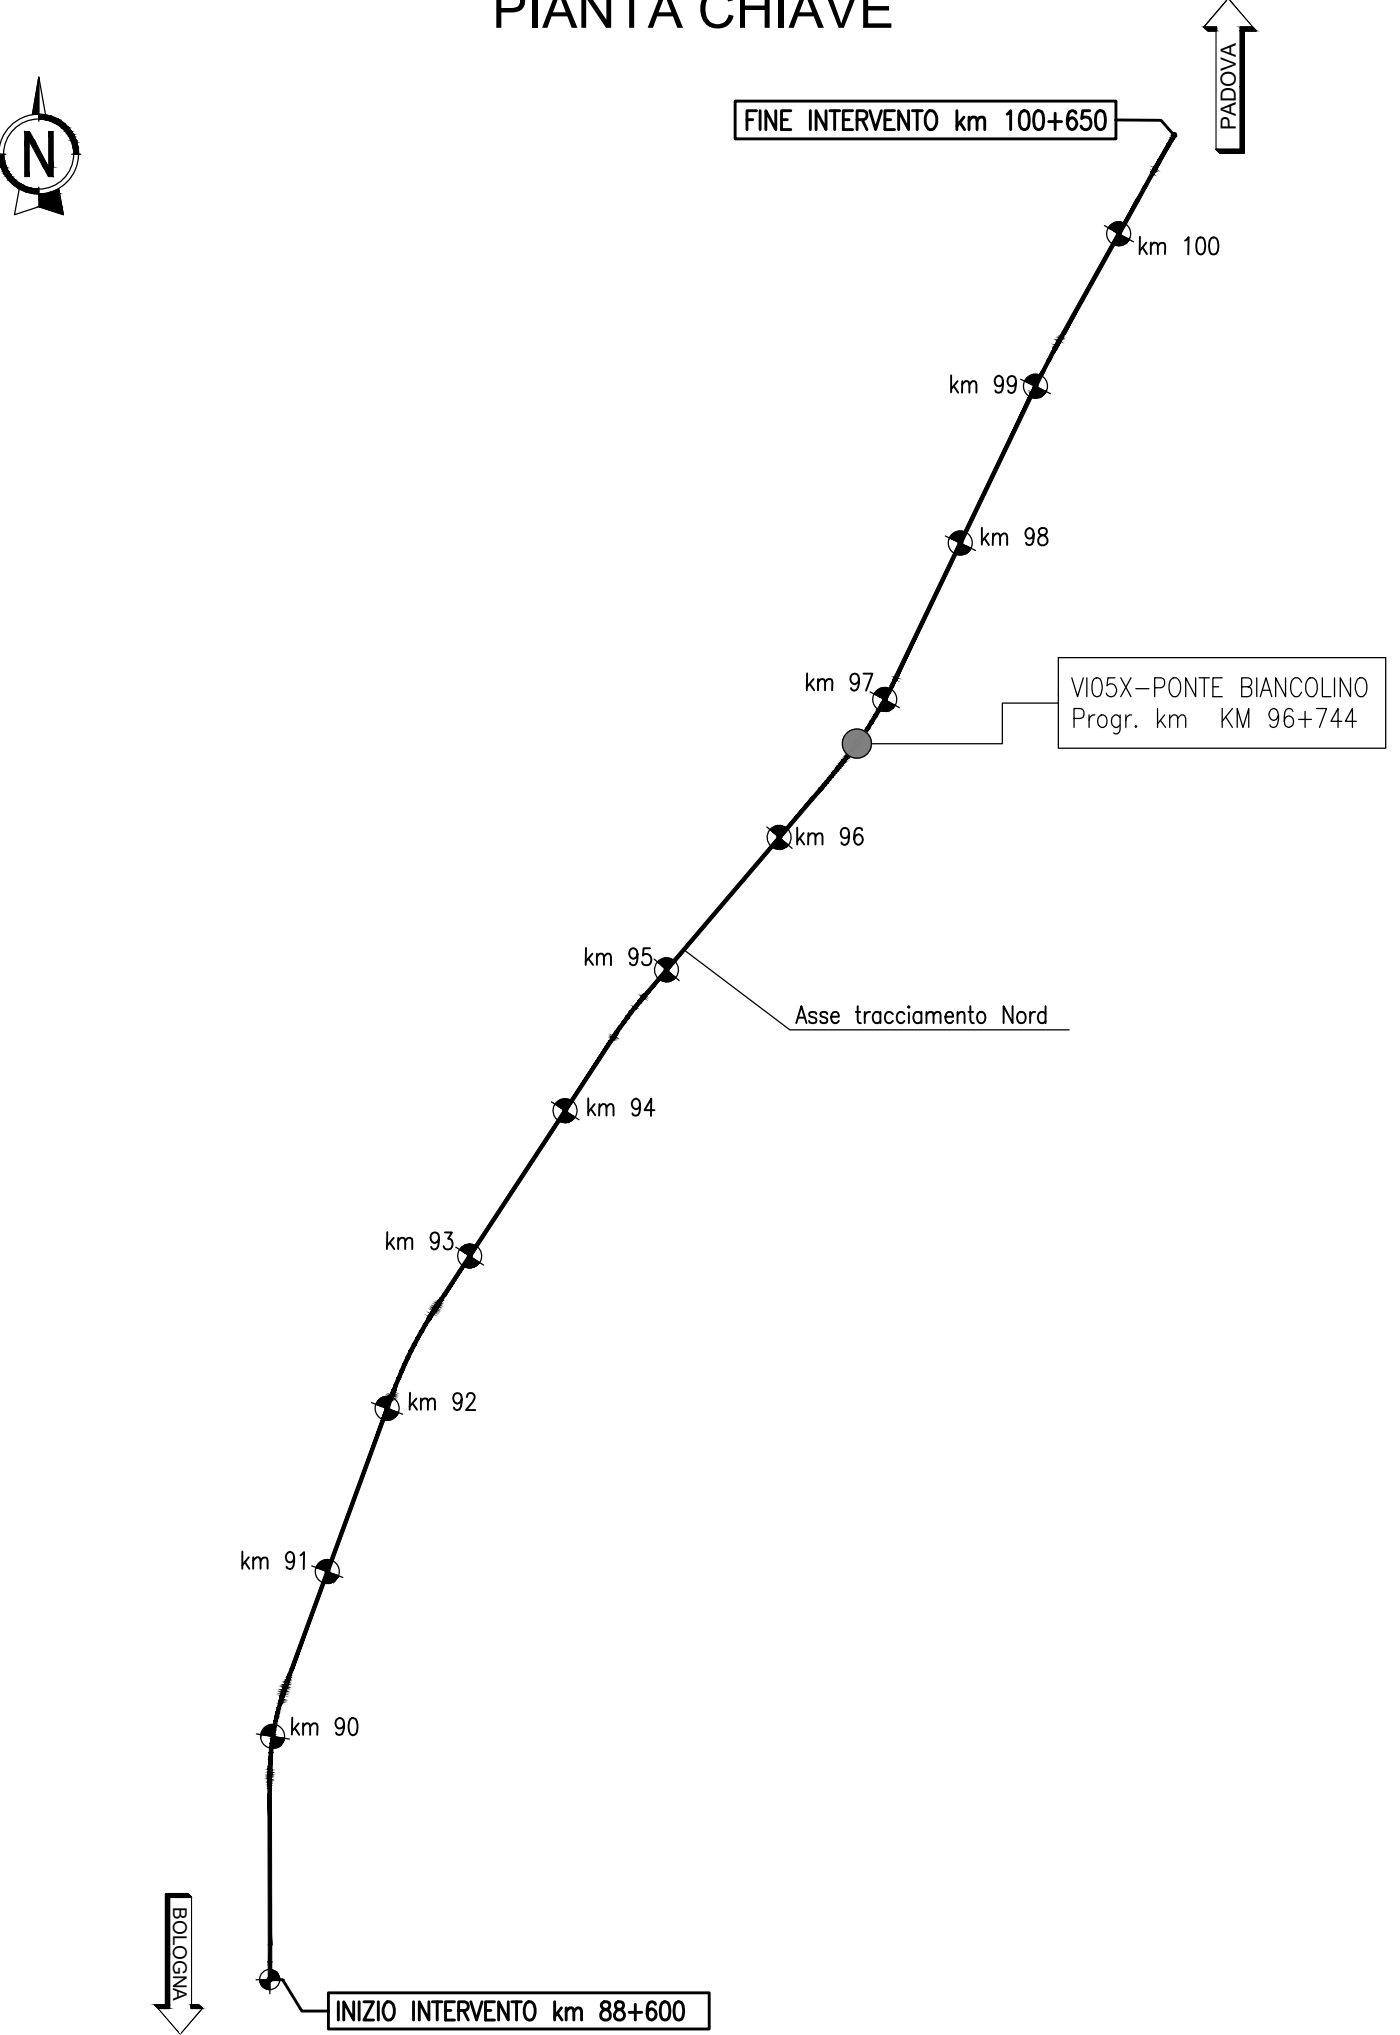
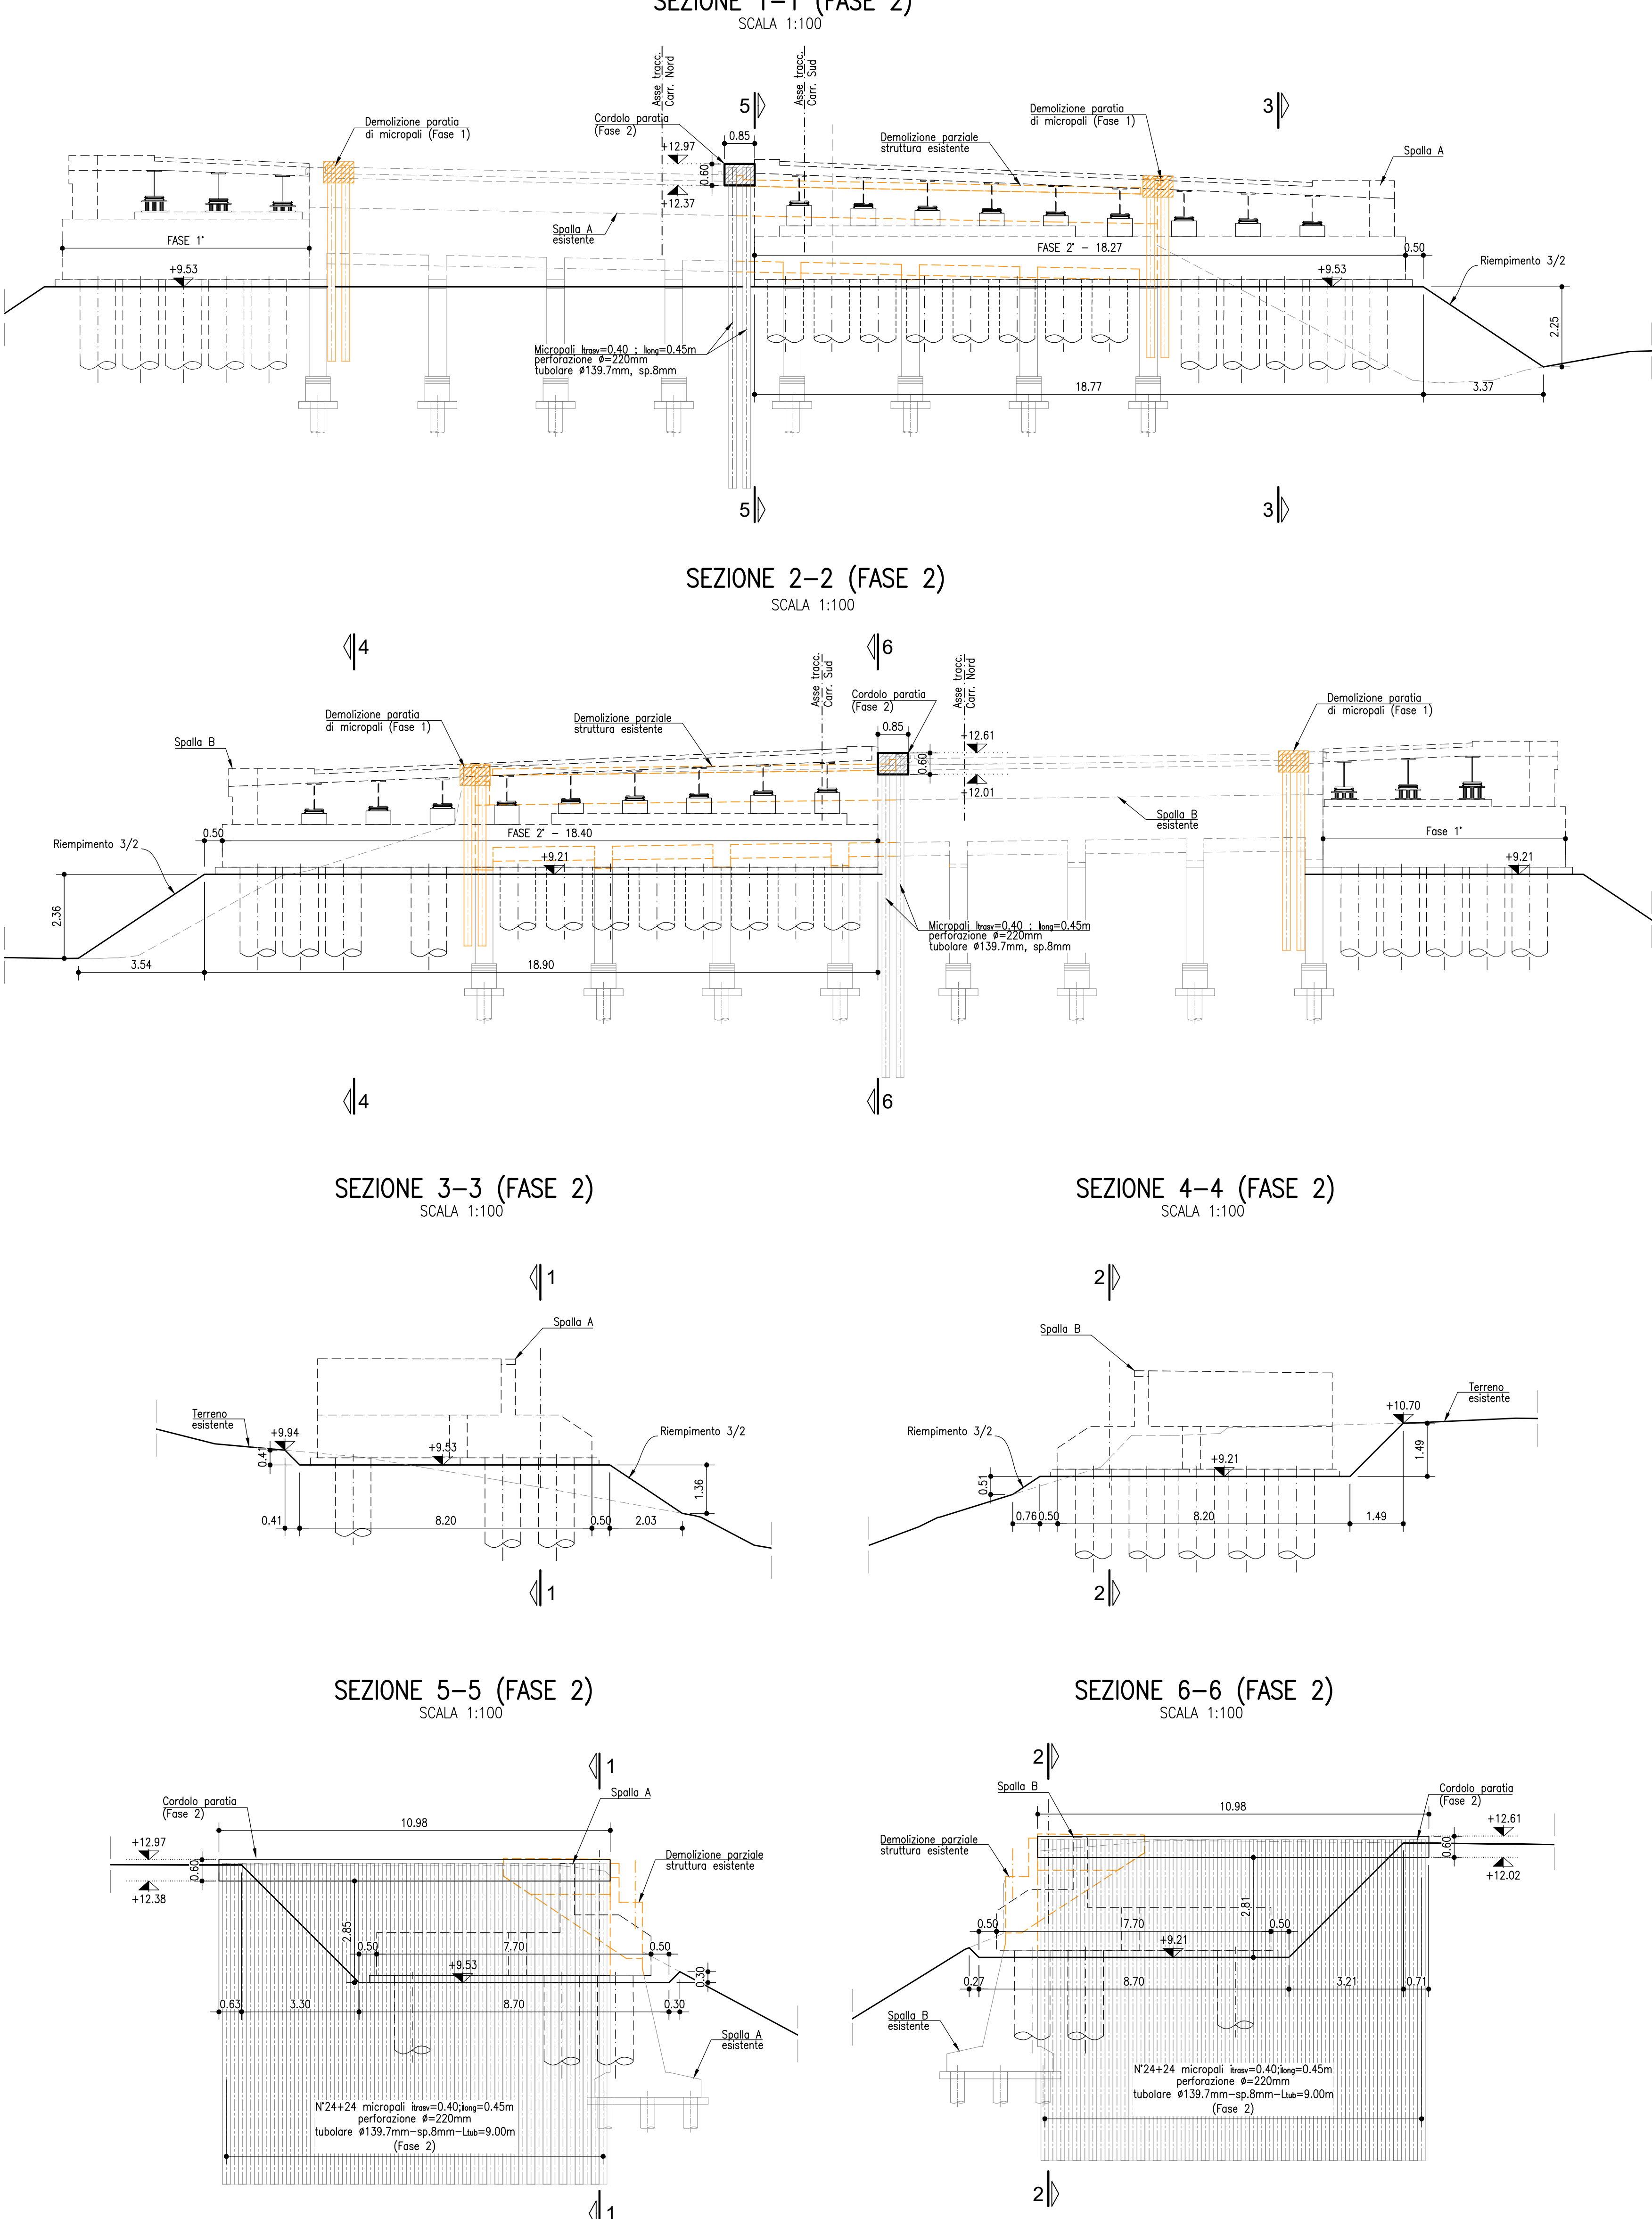
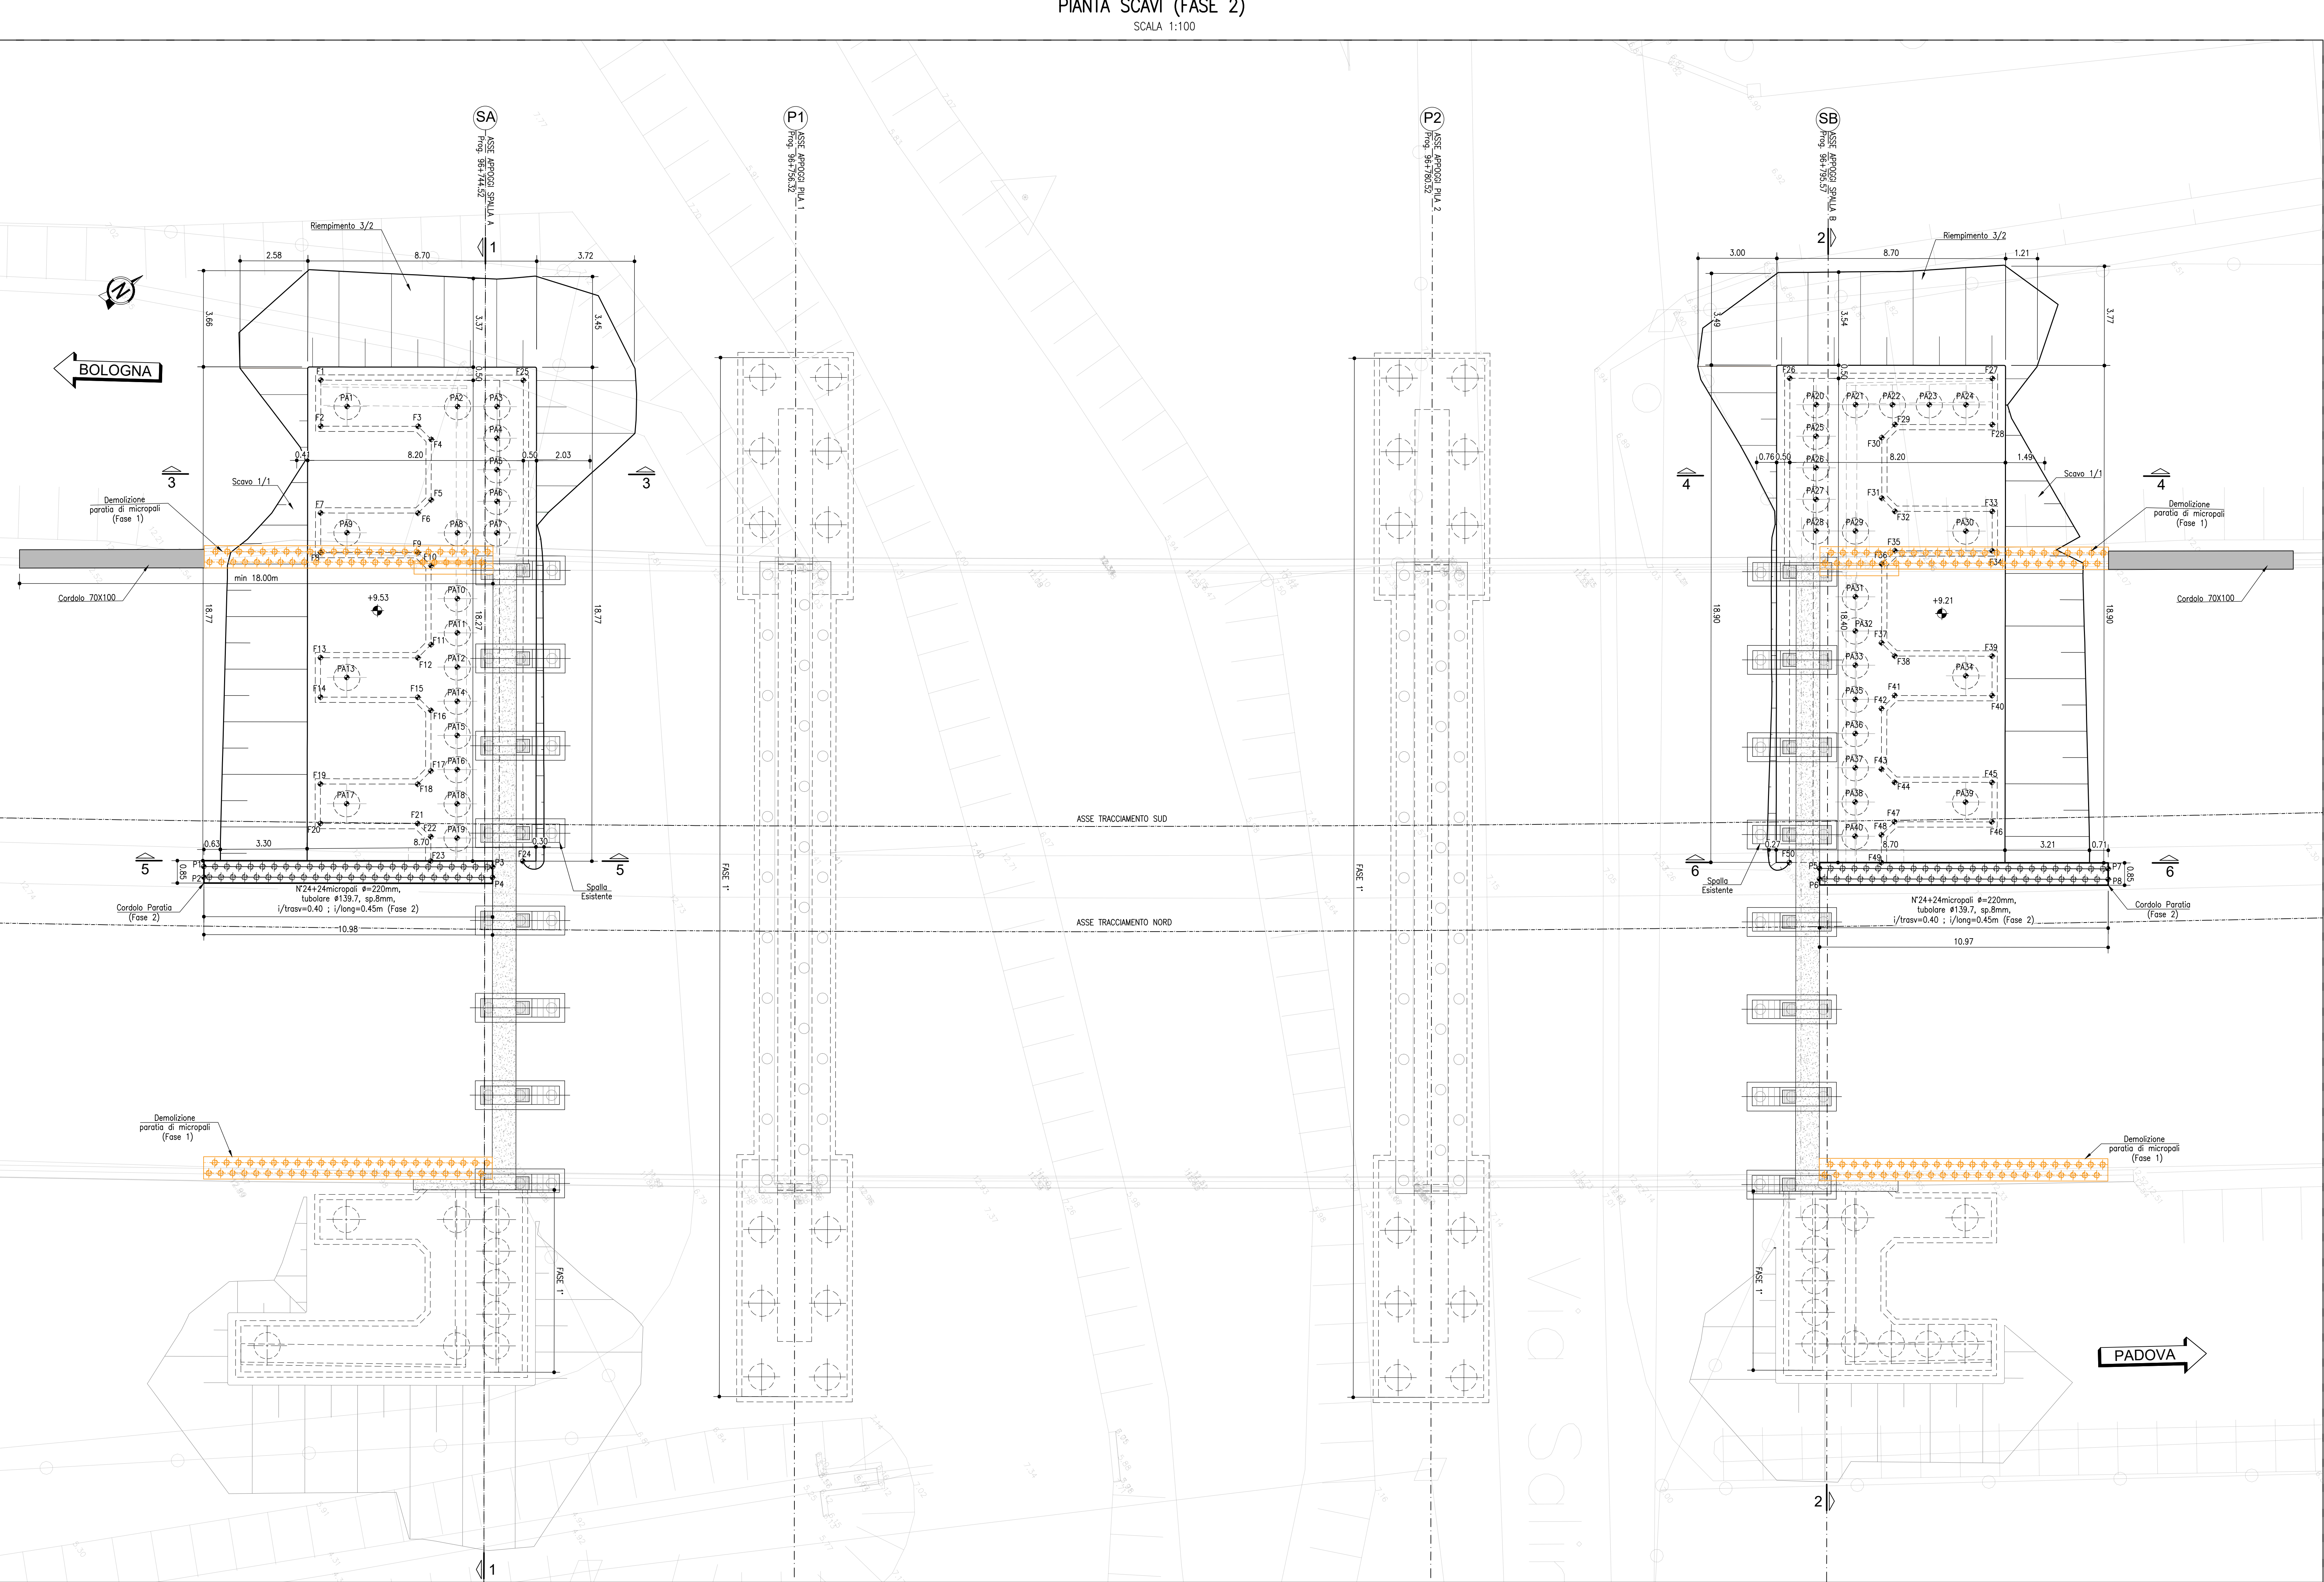


TABELLA MATERIALI OPERE PROVVISORIALI

Calcestruzzo

Secondo EN206 - CNR UNI 11104

TRAVI TESTA MICROPALI:

- Classe C25/30
- Classe di esposizione XC2

MANTO PER SOTTOPONDAZIONE:

- Classe C12/15
- Classe di esposizione XC2

CORRIFERRO NORMALE* per travi micropali

* EN 1992-1-1 par. 4.4.1 (2P)

Chom = 35mm

ACCIAIO PER C.A.

Secondo NTC 2018

Tipo B450C fyk ≥ 450MPa

Rix ≥ 540MPa

MATERIALI

CARATTERISTICI METALLICI:

- Acciaio in profili a sezione aperta laminati a caldo sabbati:
- Tipo EN 10225-2 S355 J2+N (per spessori nominali l ≤ 40 mm)
- Tipo EN 10225-2 S355 K2+N (per spessori nominali l > 40 mm)

- Acciaio in profili a sezione aperta laminati a caldo non sabbati:
- Tipo EN 10225-2 S355 J2+N

Acciaio in profili a sezione cavi:

- Tipo EN 10210-1 S355 J2+N

MISCELA / MALTA CEMENTIZIA DI INIEZIONE:

Secondo NTA - soggetta ad approvazione della Direzione Lavori

Classe di resistenza minima C25/30

Classe di esposizione XC2

Quantità addizionali secondo NTA

PER QUANTO NON SPECIFICATO, IN PARTICOLARE RELATIVAMENTE ALLE CARATTERISTICHE DEI MATERIALI, ALLE SPECIFICHE PER L'ESECUZIONE DEI LAVORI ED AI CONTROLLI DA ESEGUIRE, SI DOVRÀ FARE RIFERIMENTO ALLE NORME TECNICHE D'APPALTO.

NOTA:

- FIRMA DI REALIZZARE I LAVORI SI DOVRÀ ESEGUIRE UN RILEVATO DI DETTAGLIO DELLE OPERE ESISTENTI

- LA REALIZZAZIONE DEI PALI DI FONDAZIONE DOVRÀ PREVEDERE L'UTILIZZO DI LAMIERINO METALLICO PER I PRIMI 10M DI PROFONDITÀ, CONSERVATI A PARTIRE DALLA QUINTA TESTA PALO

LEGENDA

DEMOLIZIONE

autostrade per l'italia

AUTOSTRADA (A13): BOLOGNA-PADOVA

AMPLIAMENTO ALLA TERZA CORSIA

TRATTO: MONSELICE - PADOVA SUD

PROGETTO ESECUTIVO

AU - AUTOSTRADA A13

V05-VIADOTTO CANALE BIANCOLINO-pk 96+746/96+795

VIOSS-Ampliamento viadotto - L=49 m

Pianta Scavi e opere provvisoriali - Tav 2/3

