
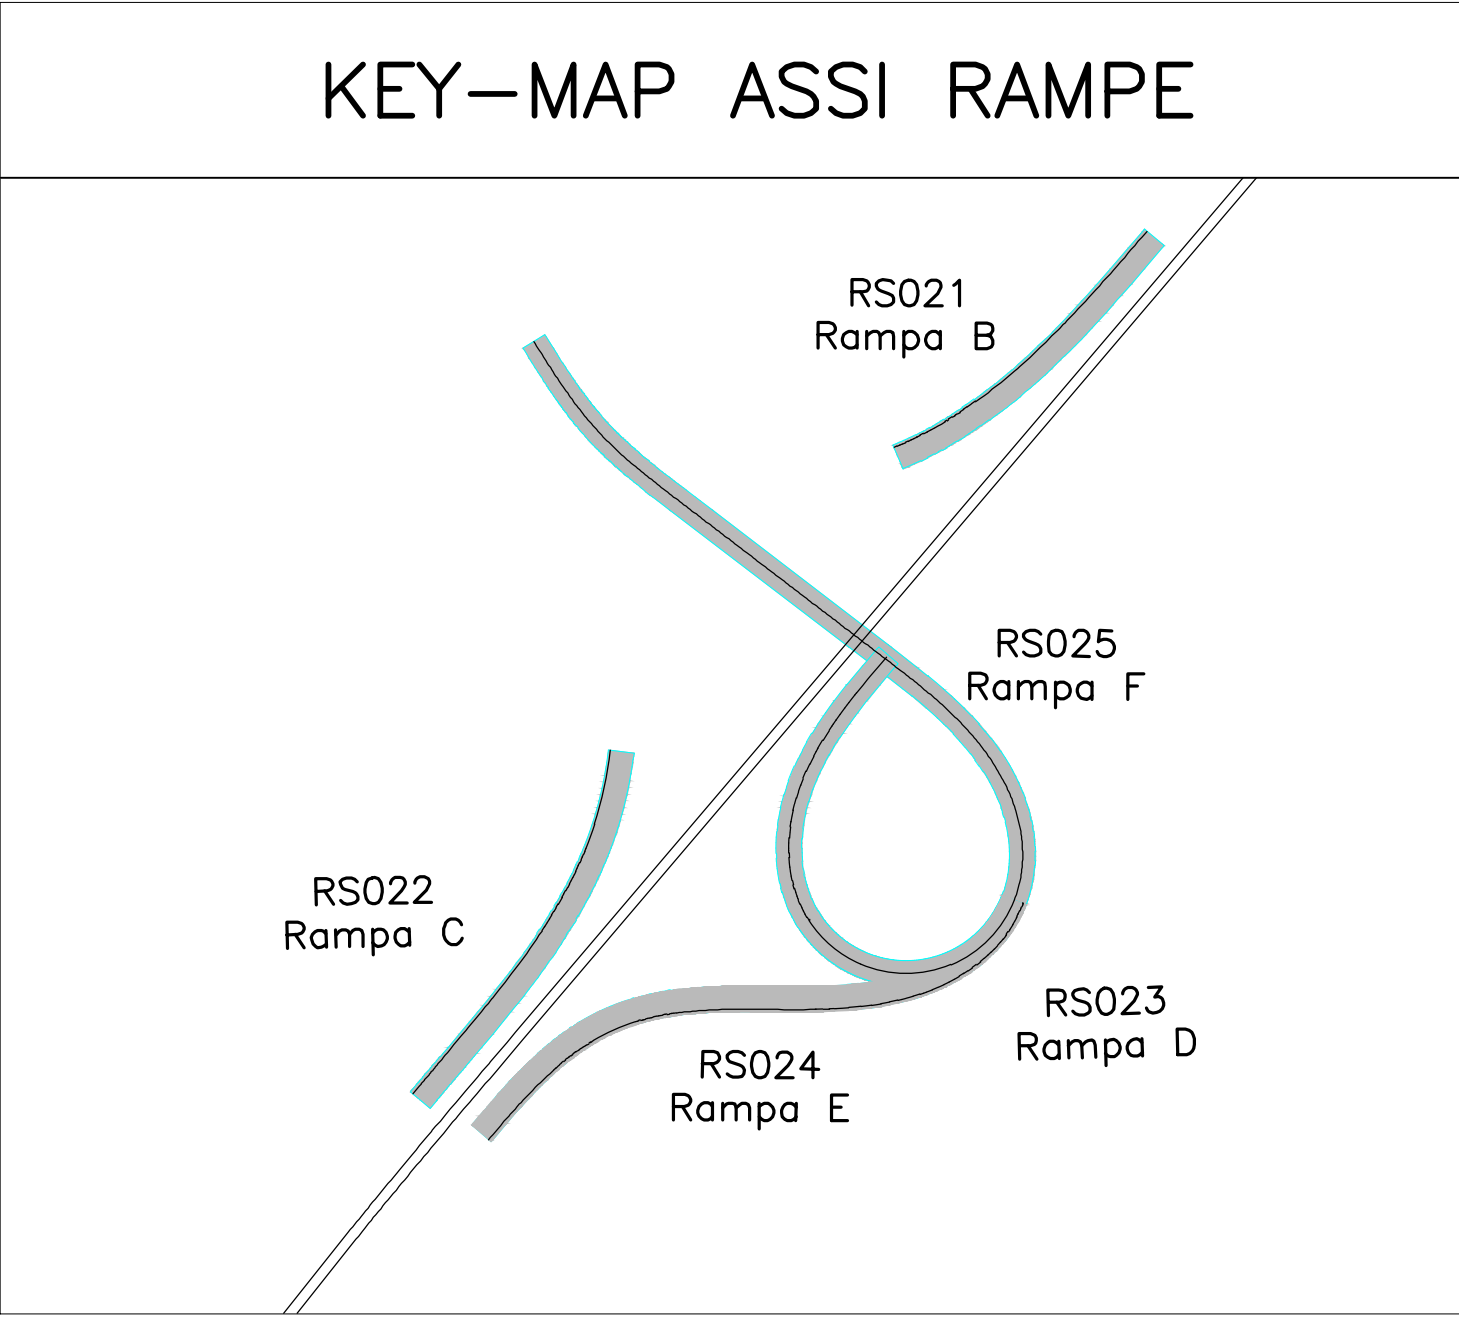
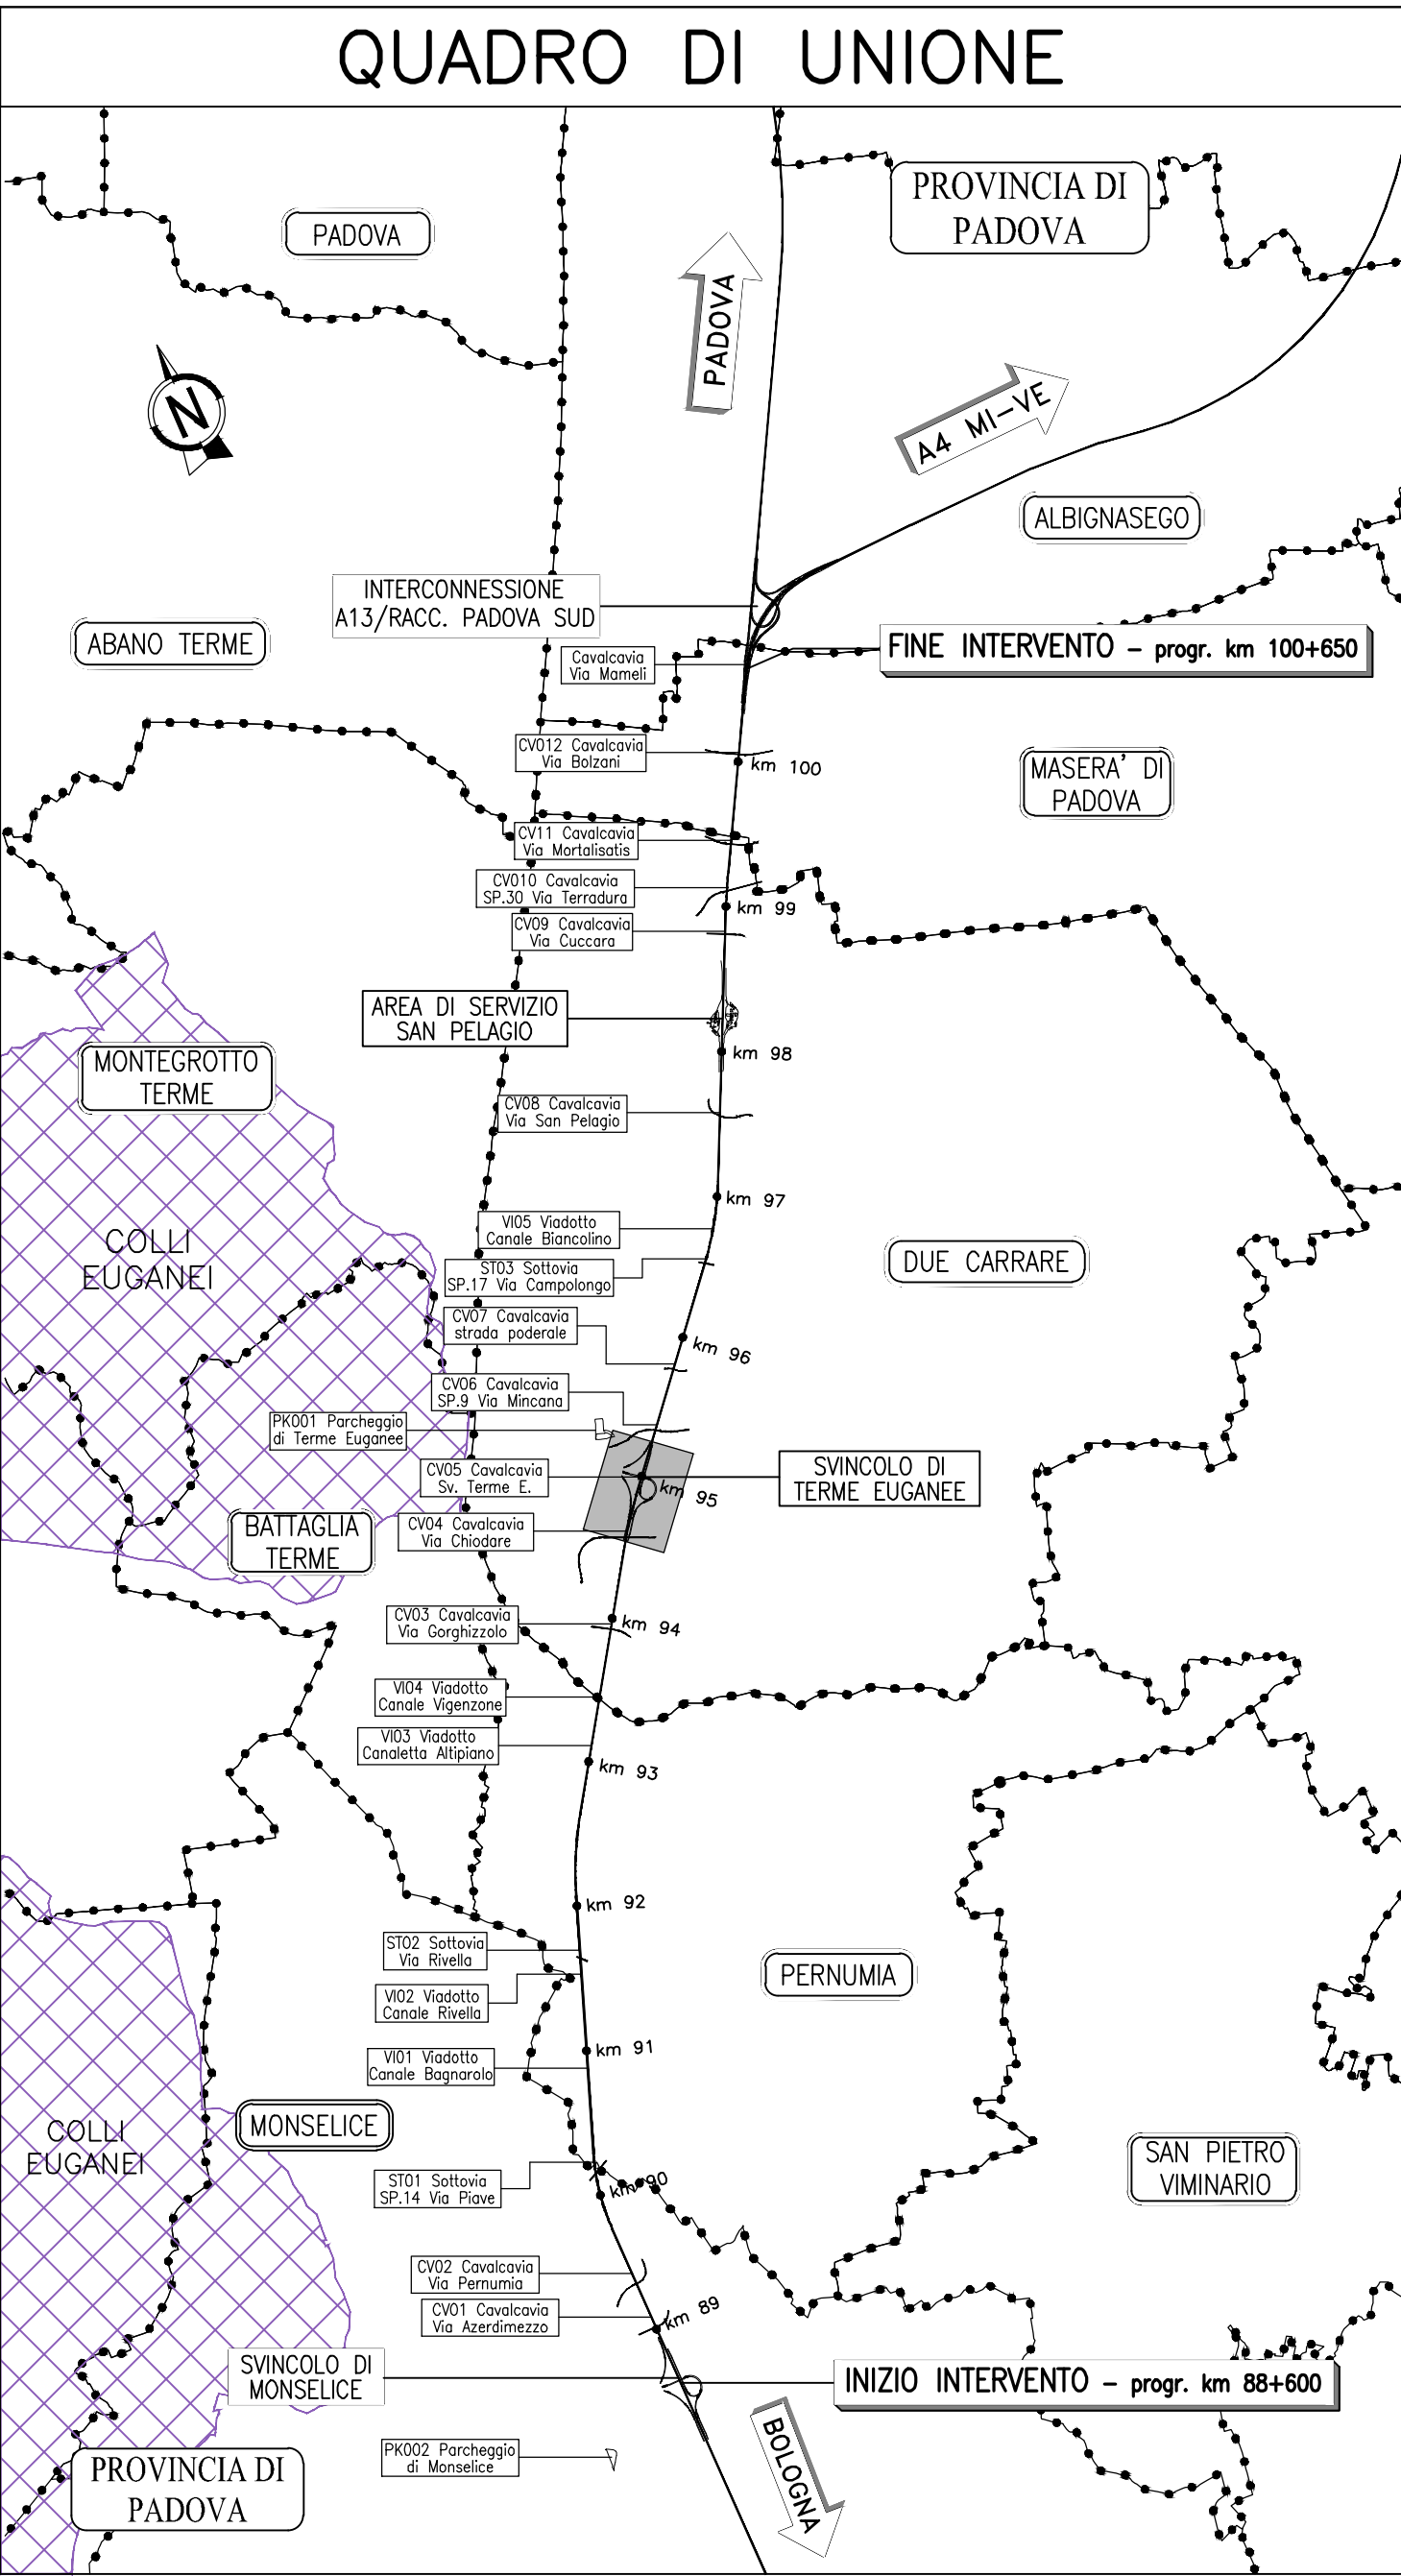


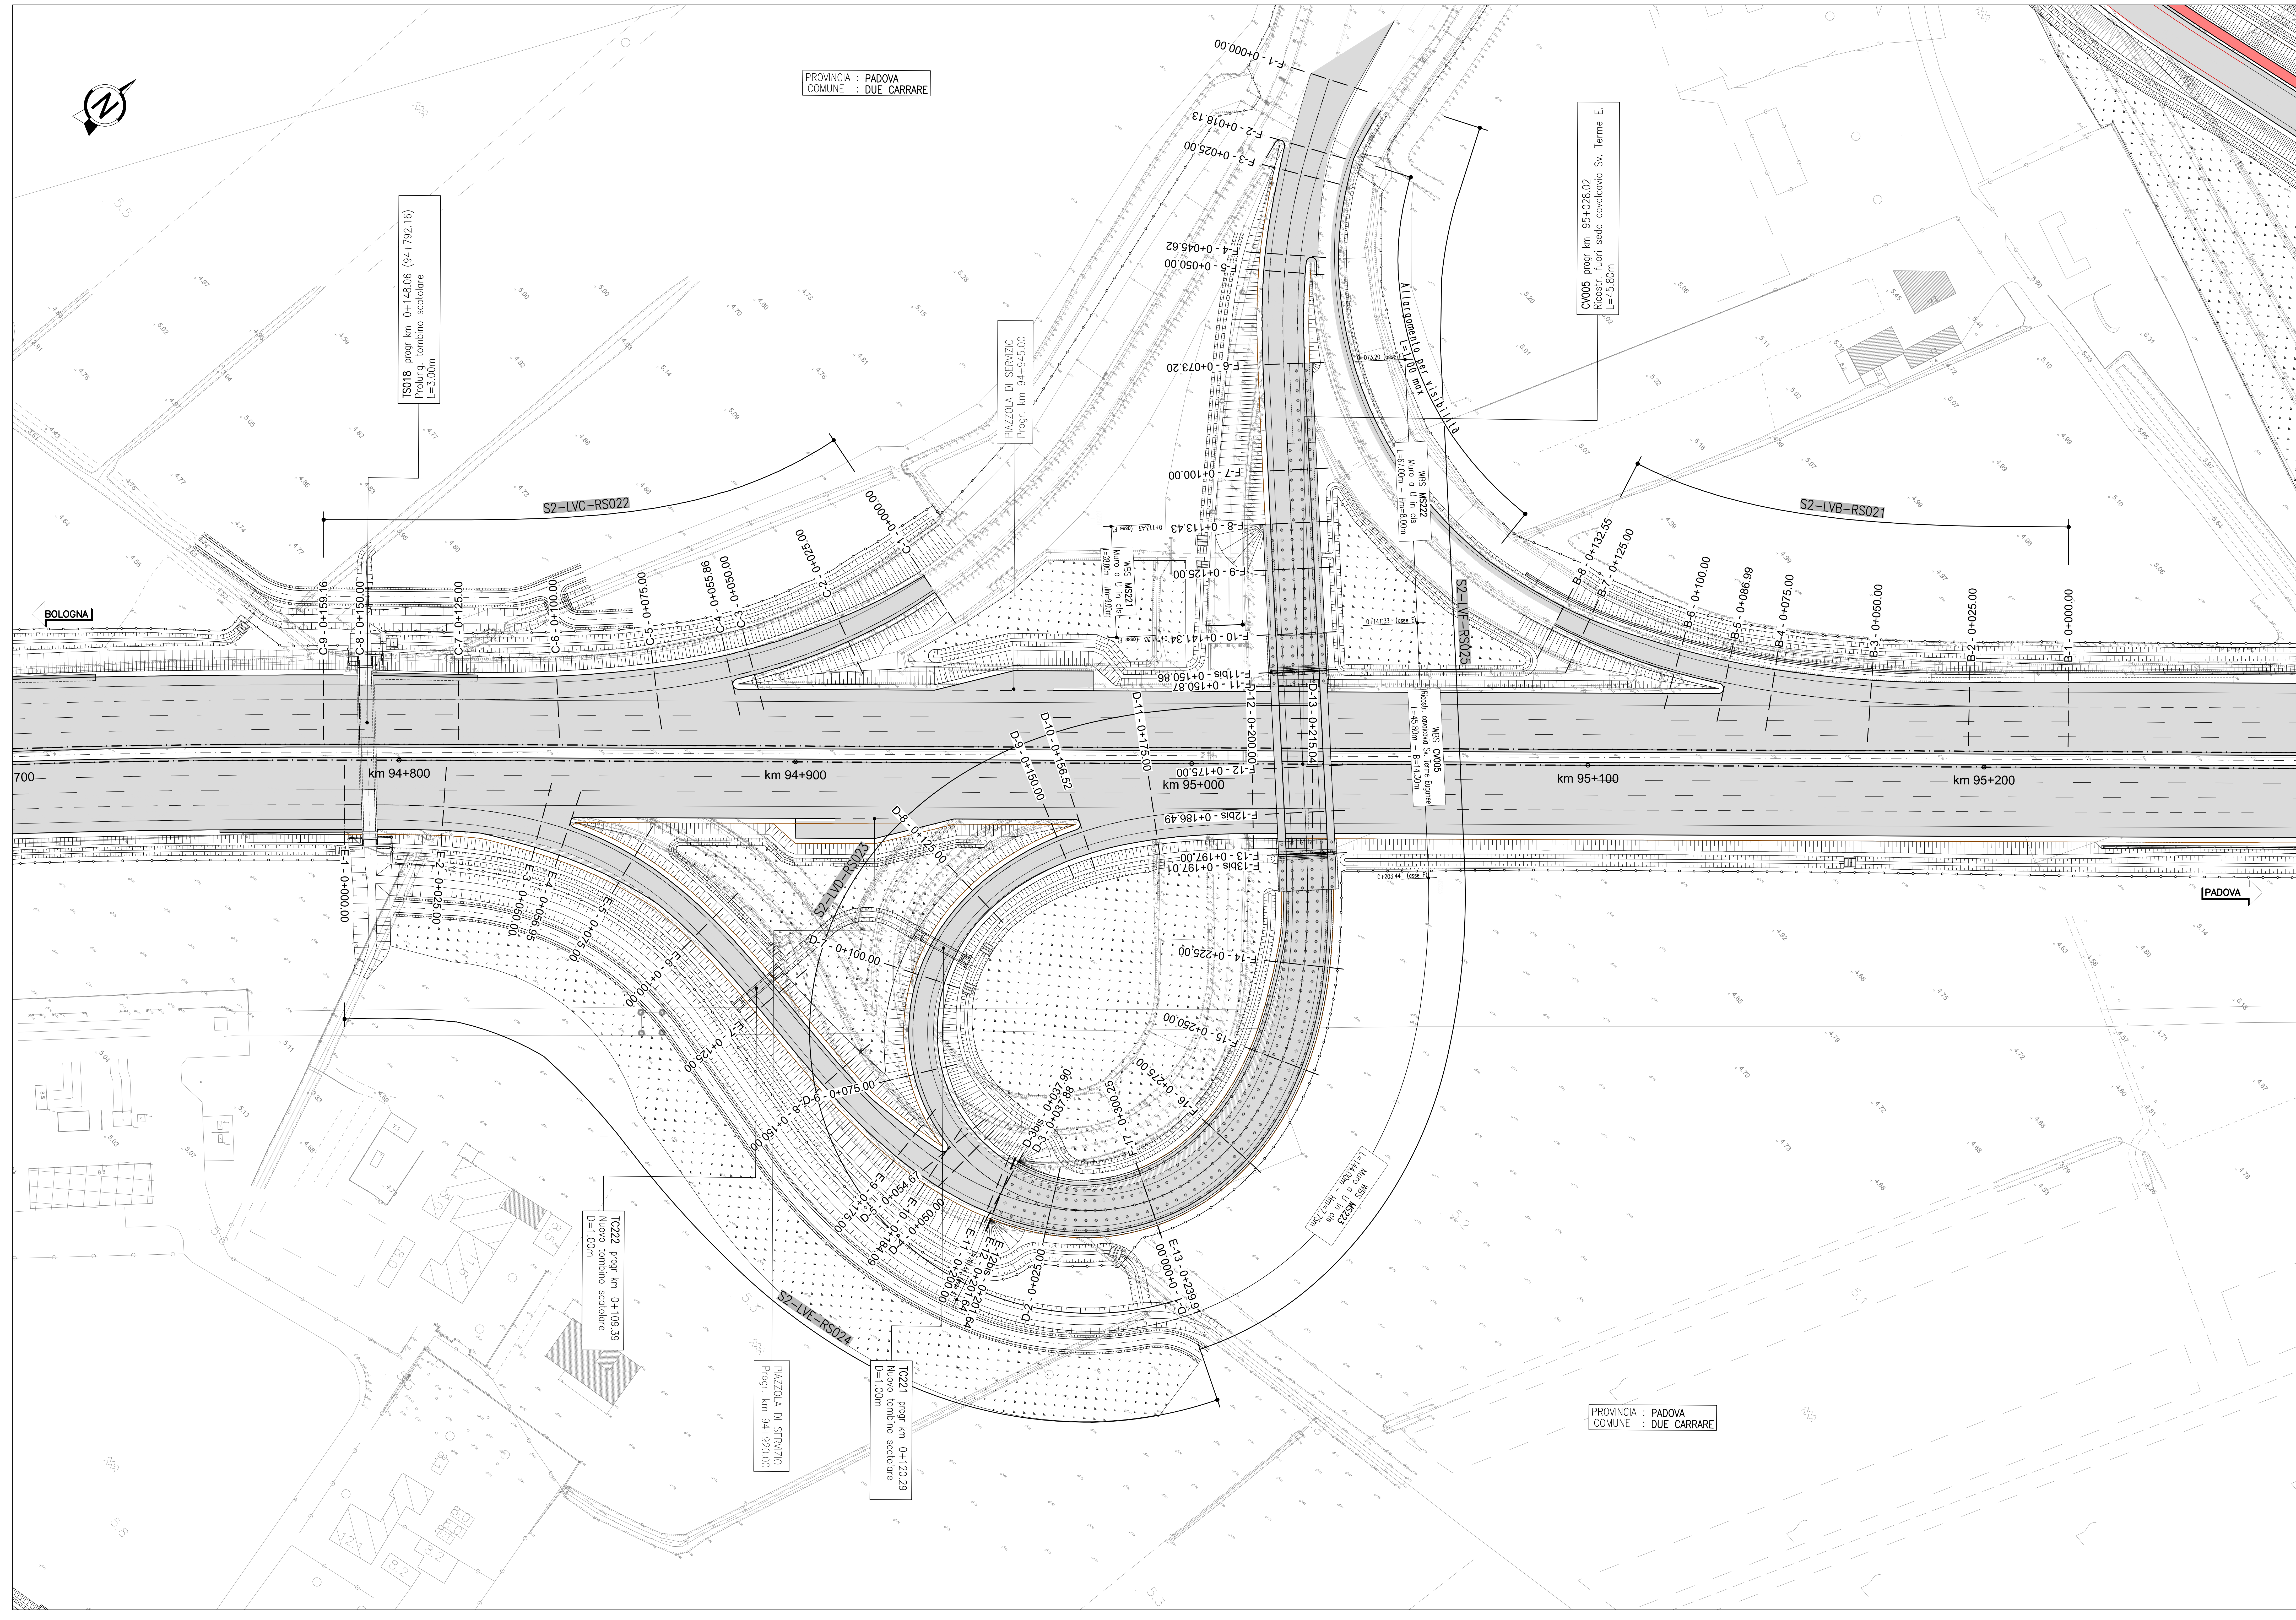

autostradeper l'italia

AUTOSTRADA (A13) : BOLOGNA-PADOVA

AMPLIAMENTO ALLA TERZA CORSIA
TRATTO : MONSELICE - PADOVA SUD

PROGETTO ESECUTIVO

ADEGUAMENTO SVINCOLO DI TERME EUGANEE

PROGETTO STRADALE
Planimetrie di progetto

Planimetria di progetto

IL PROGETTISTA SPECIALISTICO
Ing. Roberto Maffei
Via Roma N. 428796
Pinerolo (TO)

**IL RESPONSABILE INTERGRAZIONE
PRESTAZIONE SPECIALISTICA**
Ing. Roberto Maffei
Via Roma N. 428796
Pinerolo (TO)

IL DIRETTORE TECNICO
Ing. Roberto Maffei
Via Roma N. 428796
Pinerolo (TO)

APPROVATO PROGETTO		APPROVATO PROGETTO		APPROVATO PROGETTO		APPROVATO PROGETTO		APPROVATO PROGETTO	
Codice	Descrizione	Codice	Descrizione	Codice	Descrizione	Codice	Descrizione	Codice	Descrizione
111315	0000	PE	S2	PRS	PL000	00000	D	STD	3621

TECNE
S.p.A.

ING. MARIO EUGENIO
Via Roma N. 428796
Pinerolo (TO)

VERIFICATO

VEDI DEL COMMITTENTE
Ministero delle Infrastrutture e della Mobilità Sostenibile

VEDI DEL CONCESSIONARIO
Ministero delle Infrastrutture e della Mobilità Sostenibile