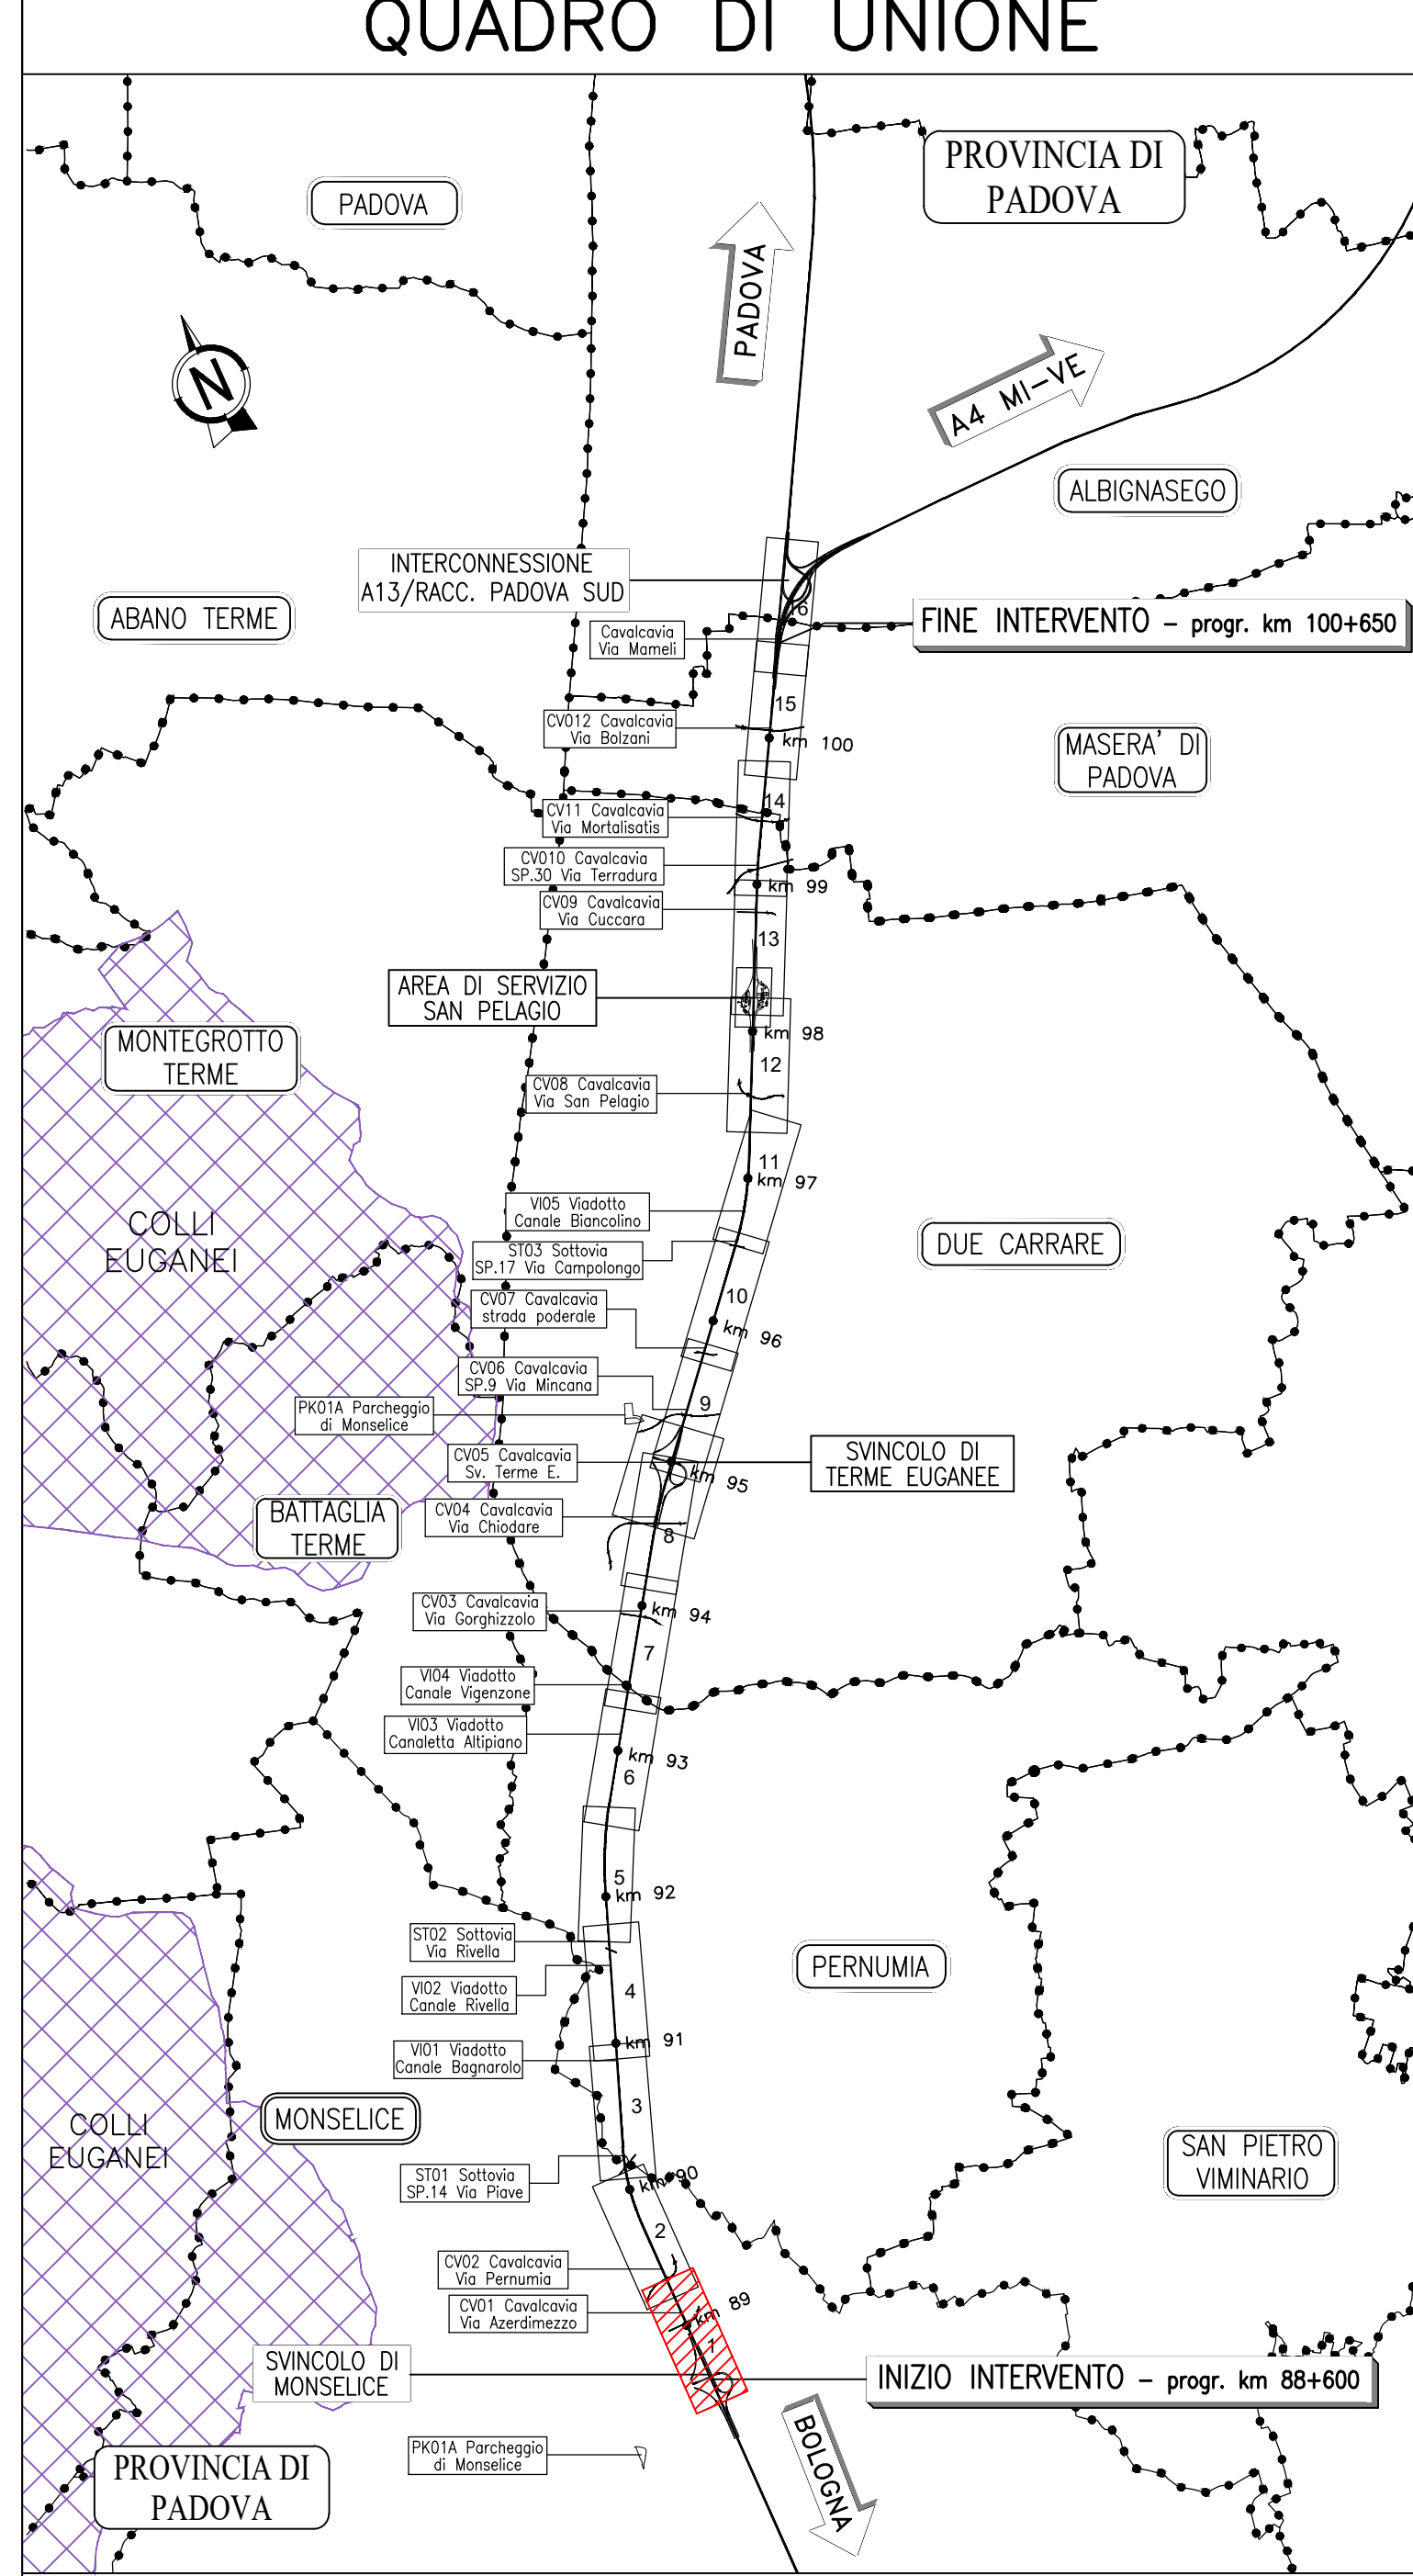
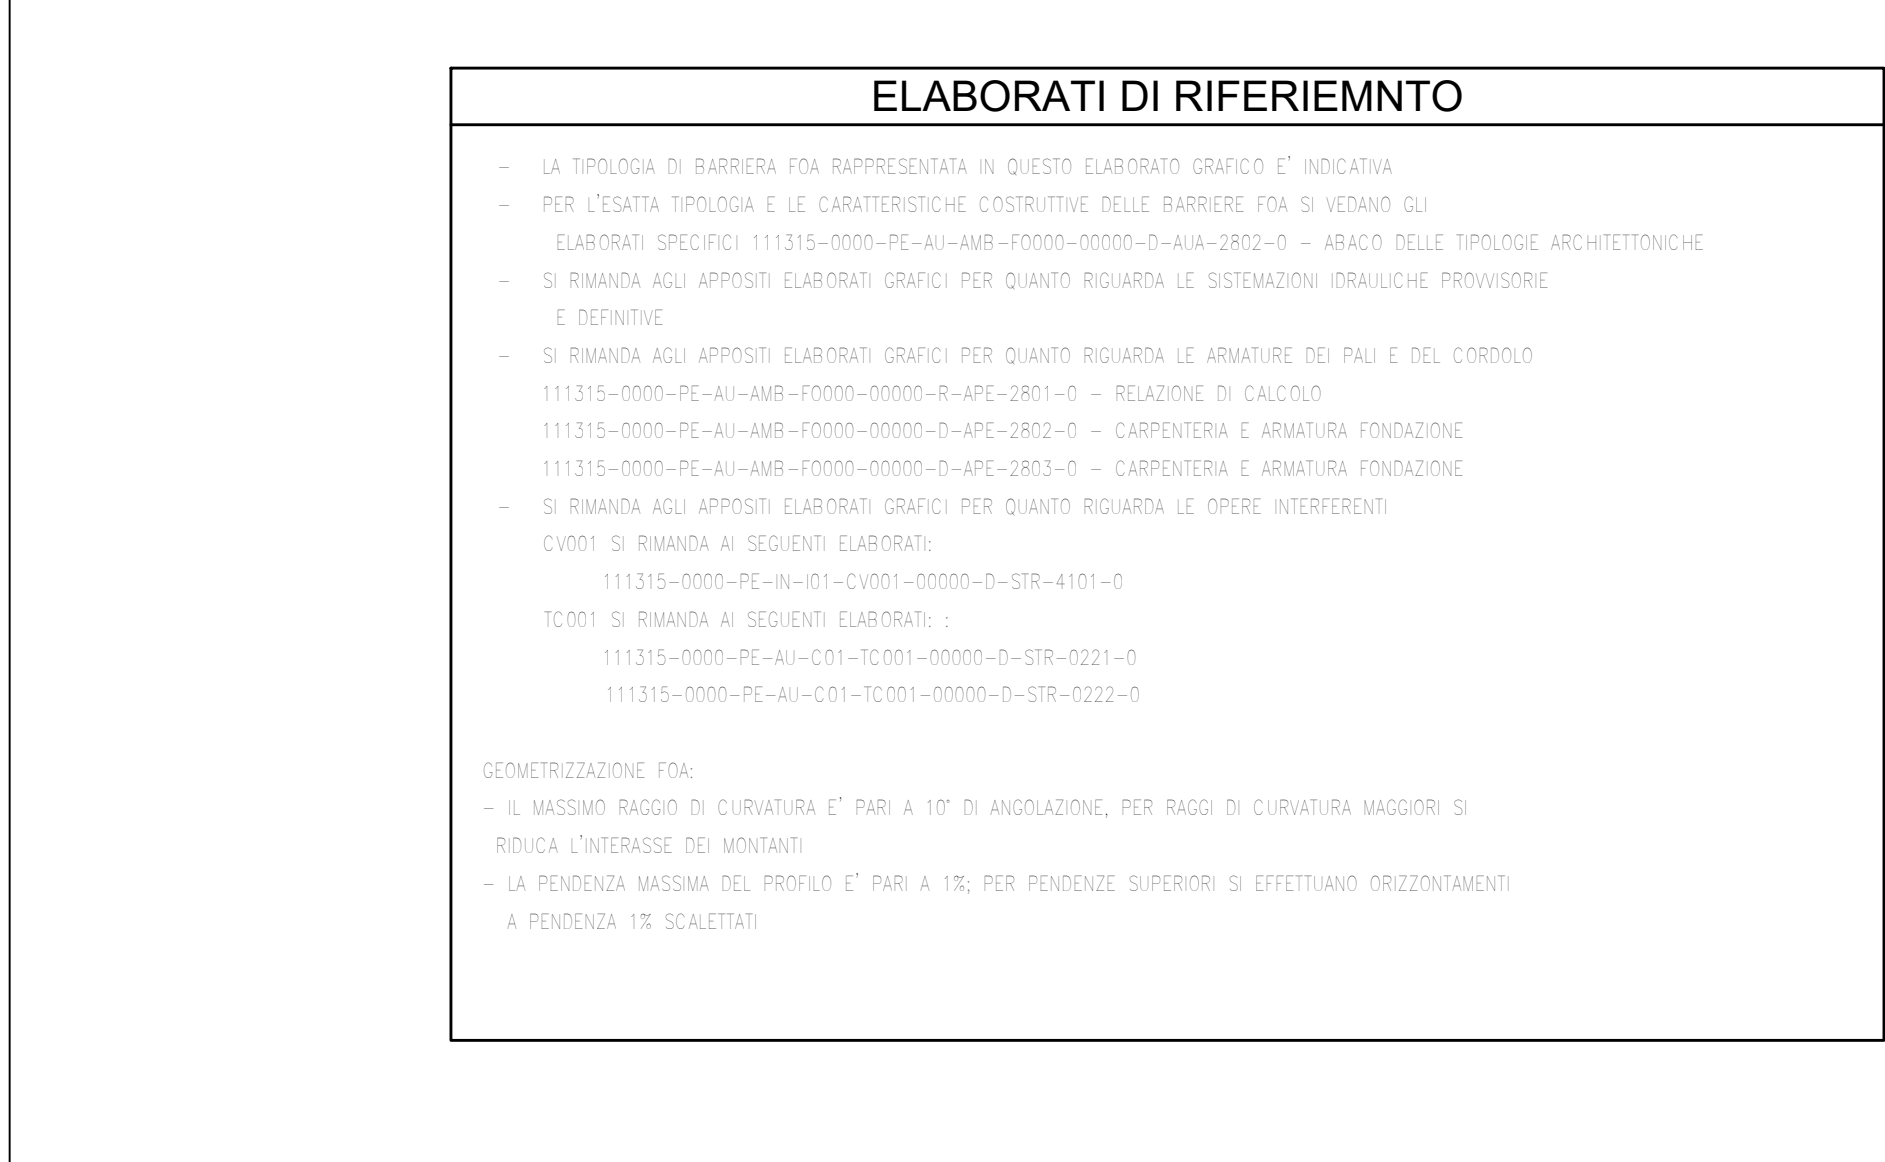
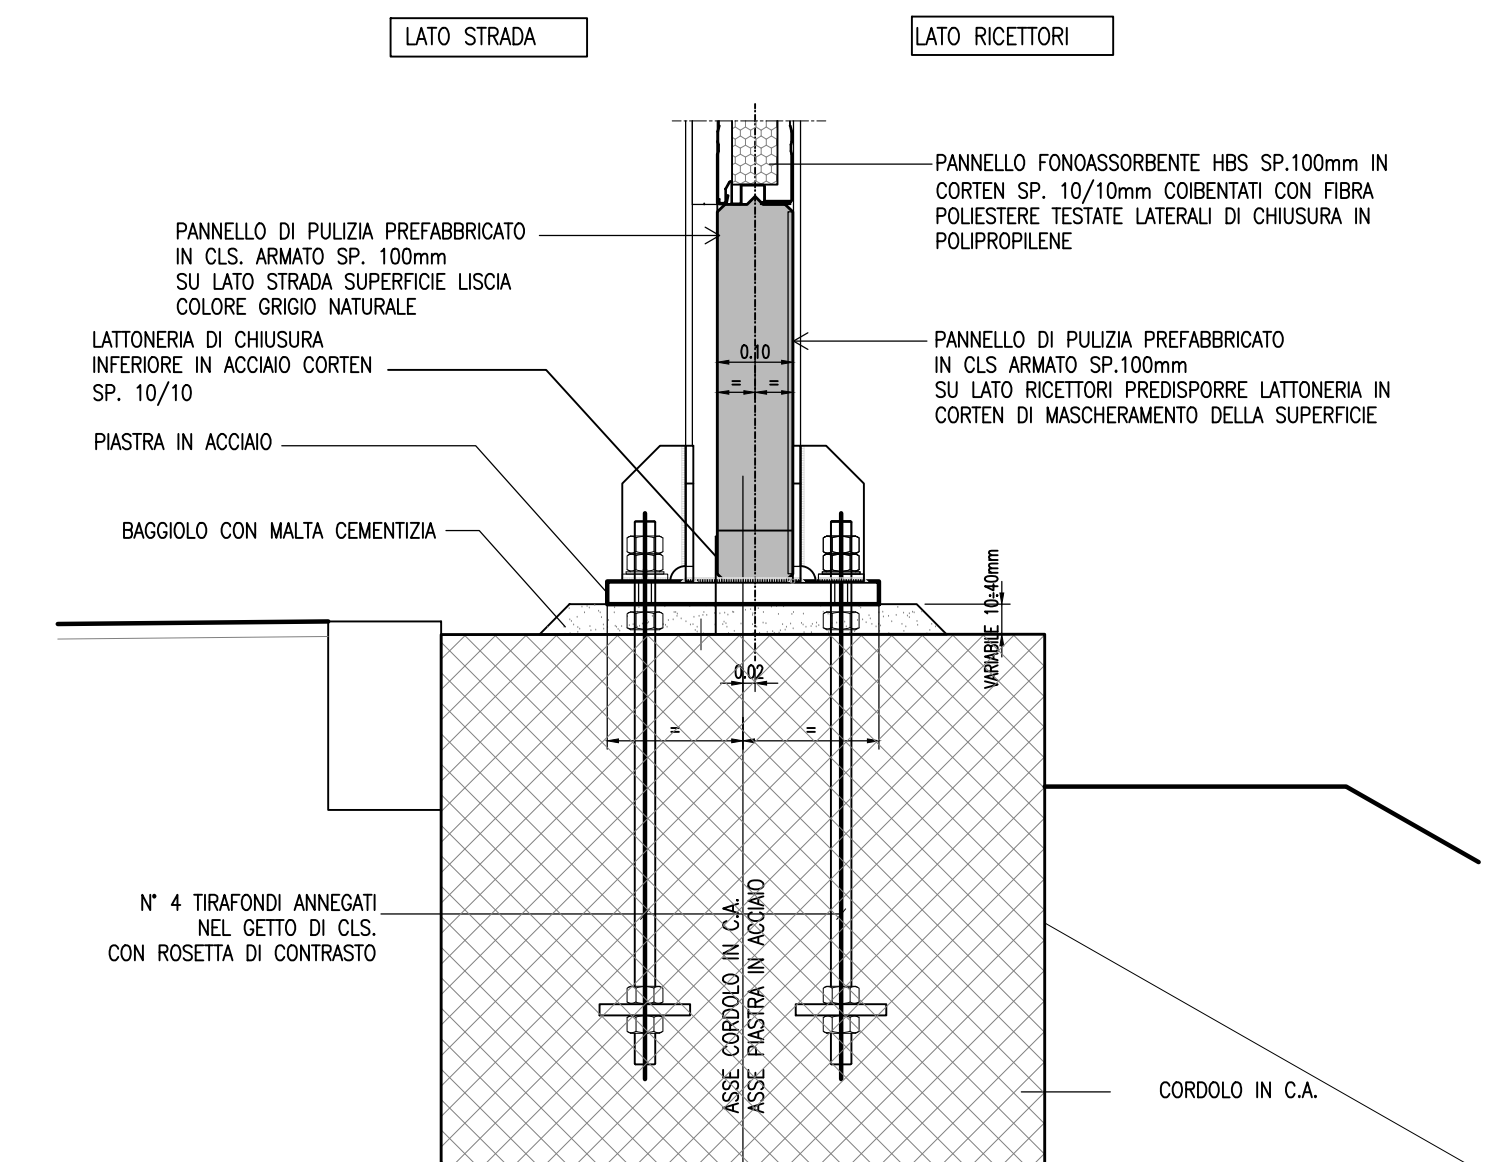
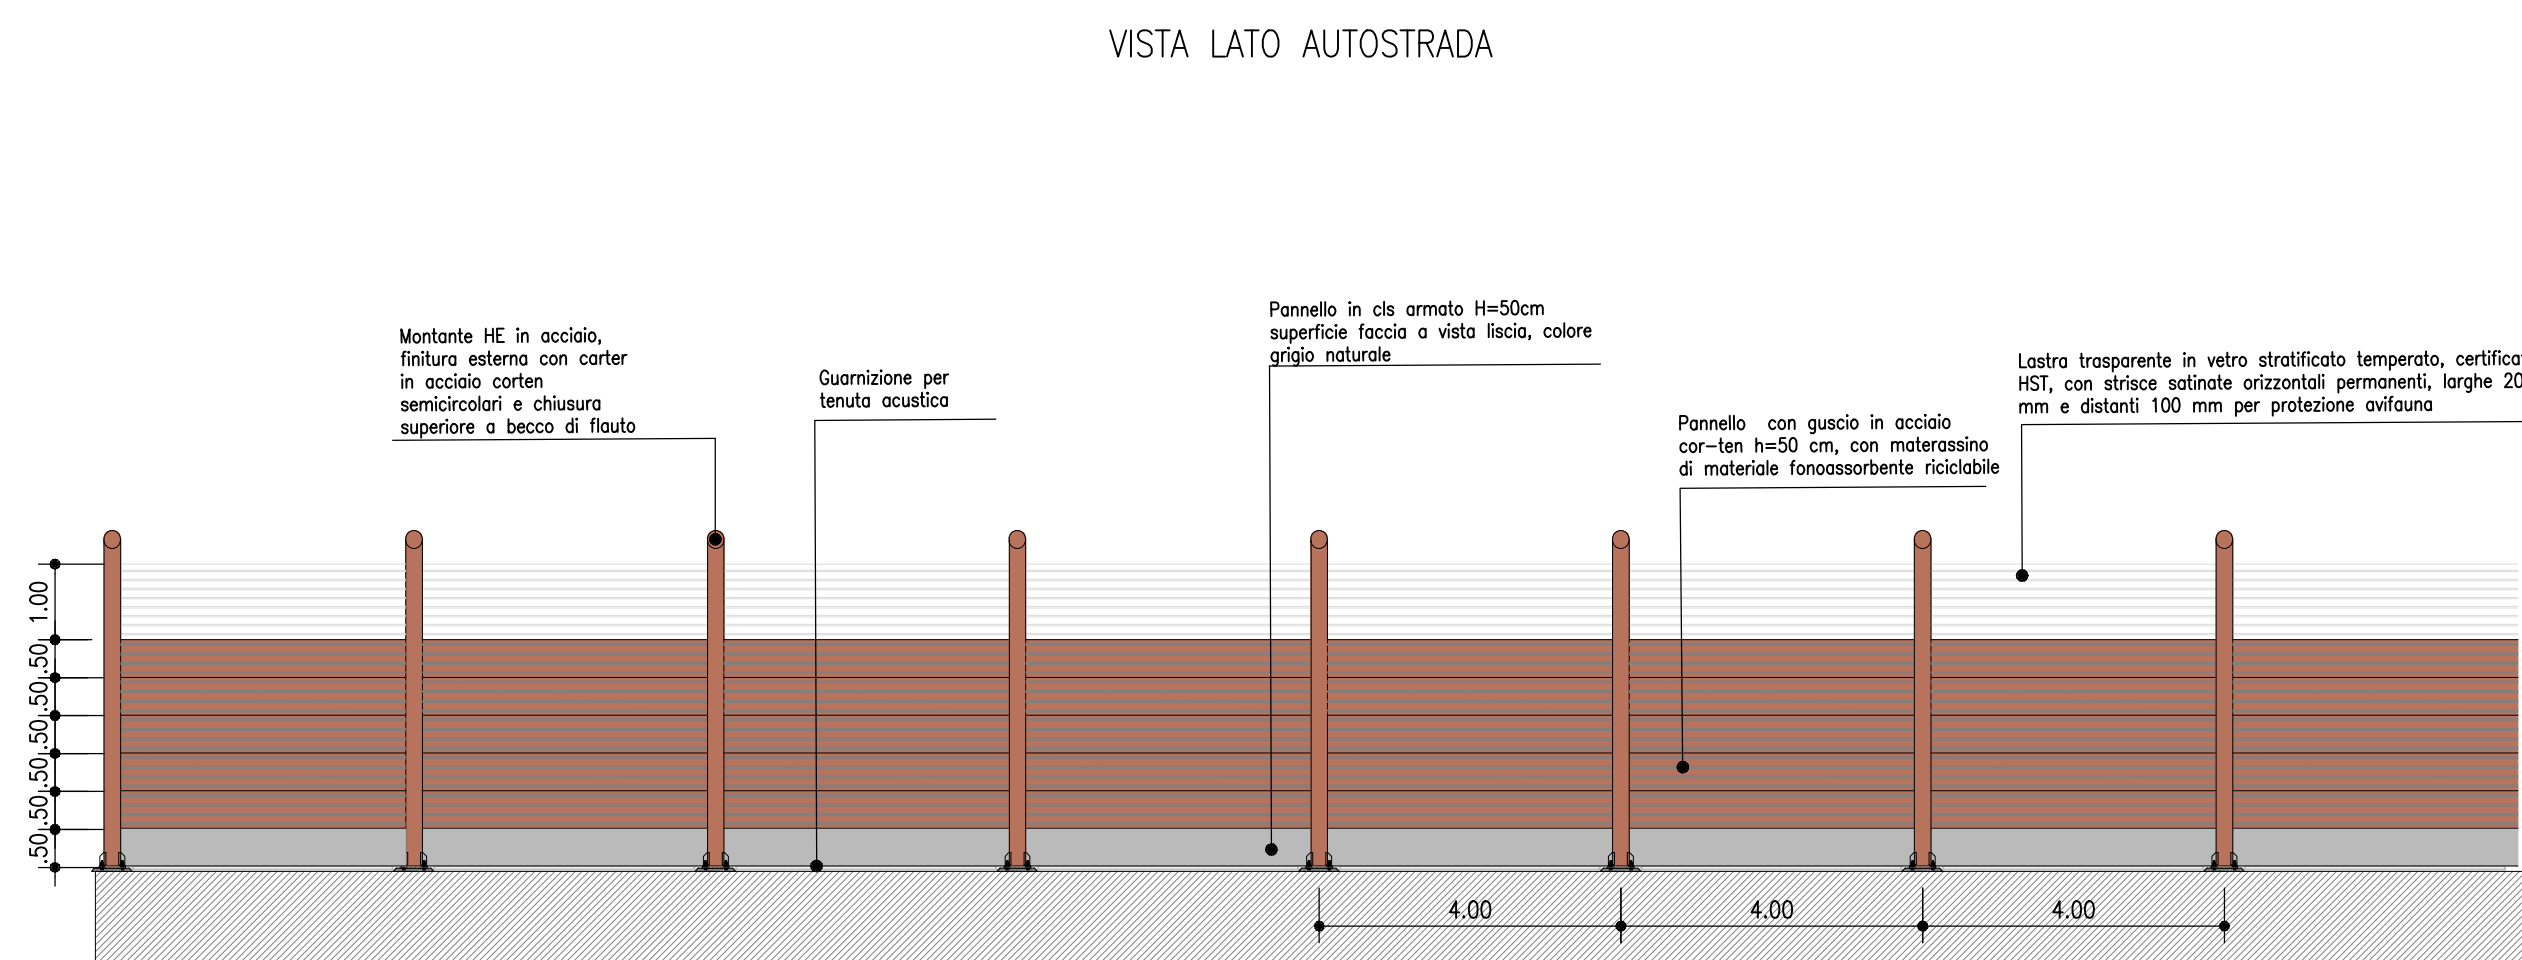
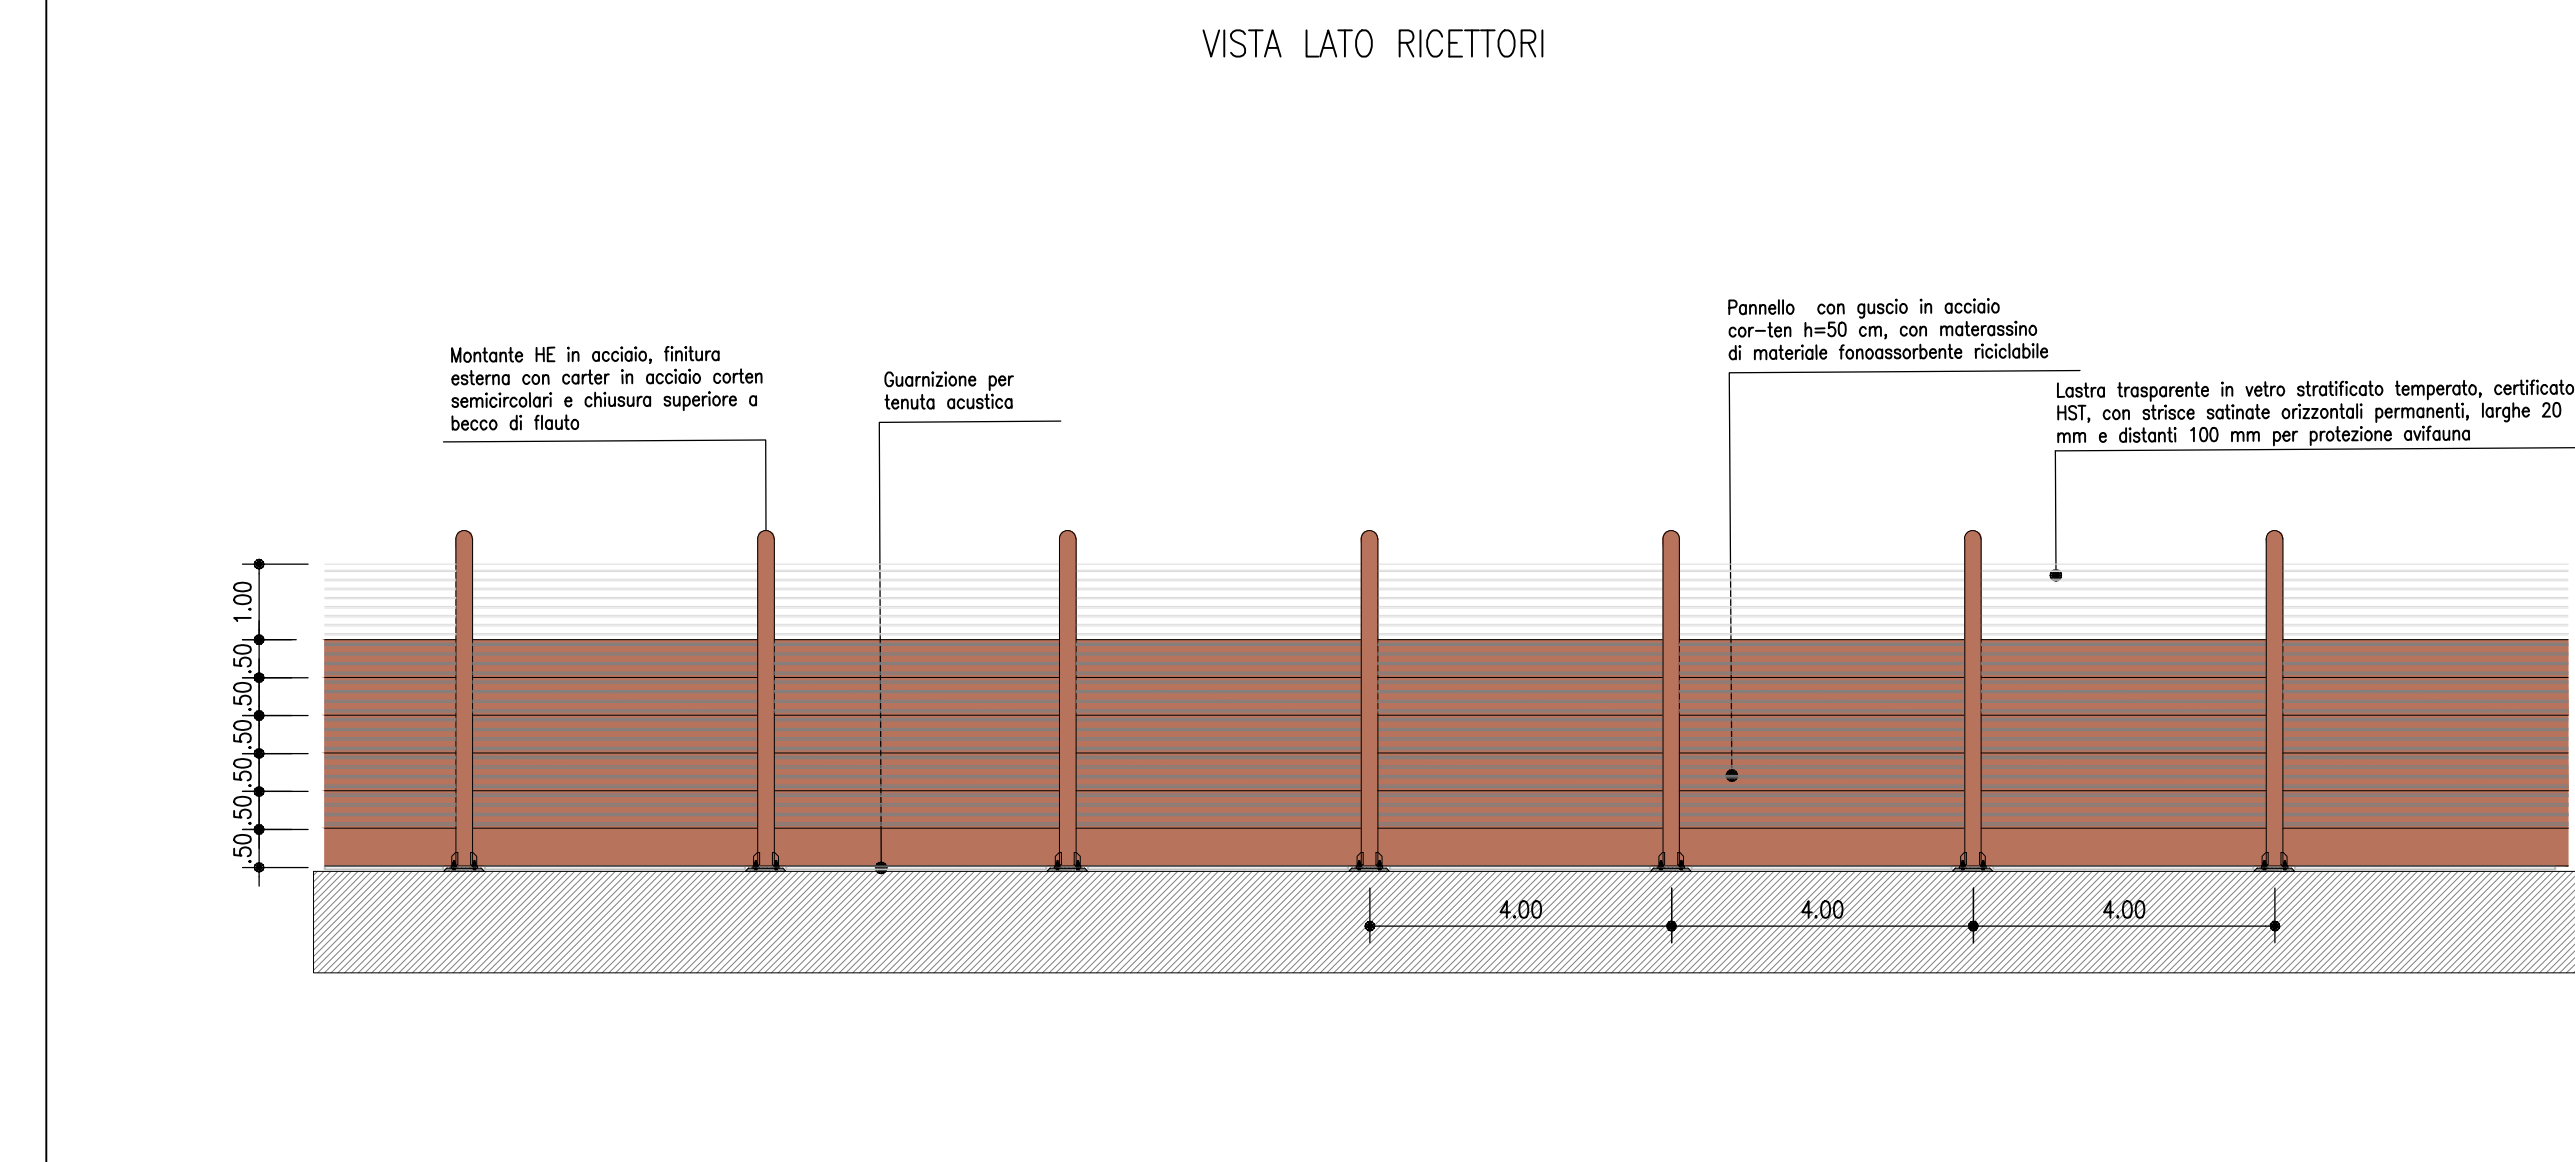
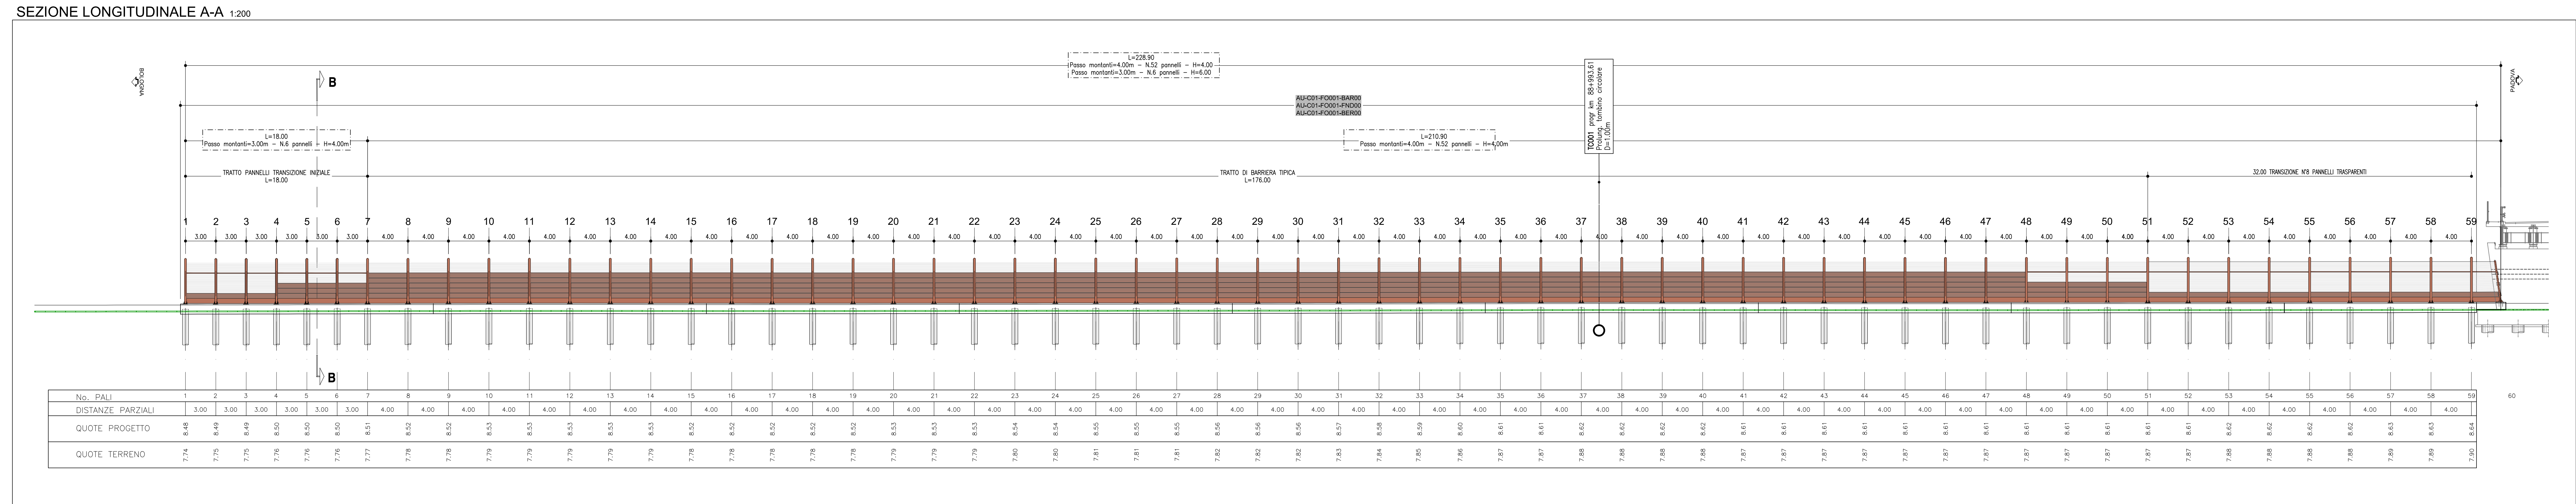
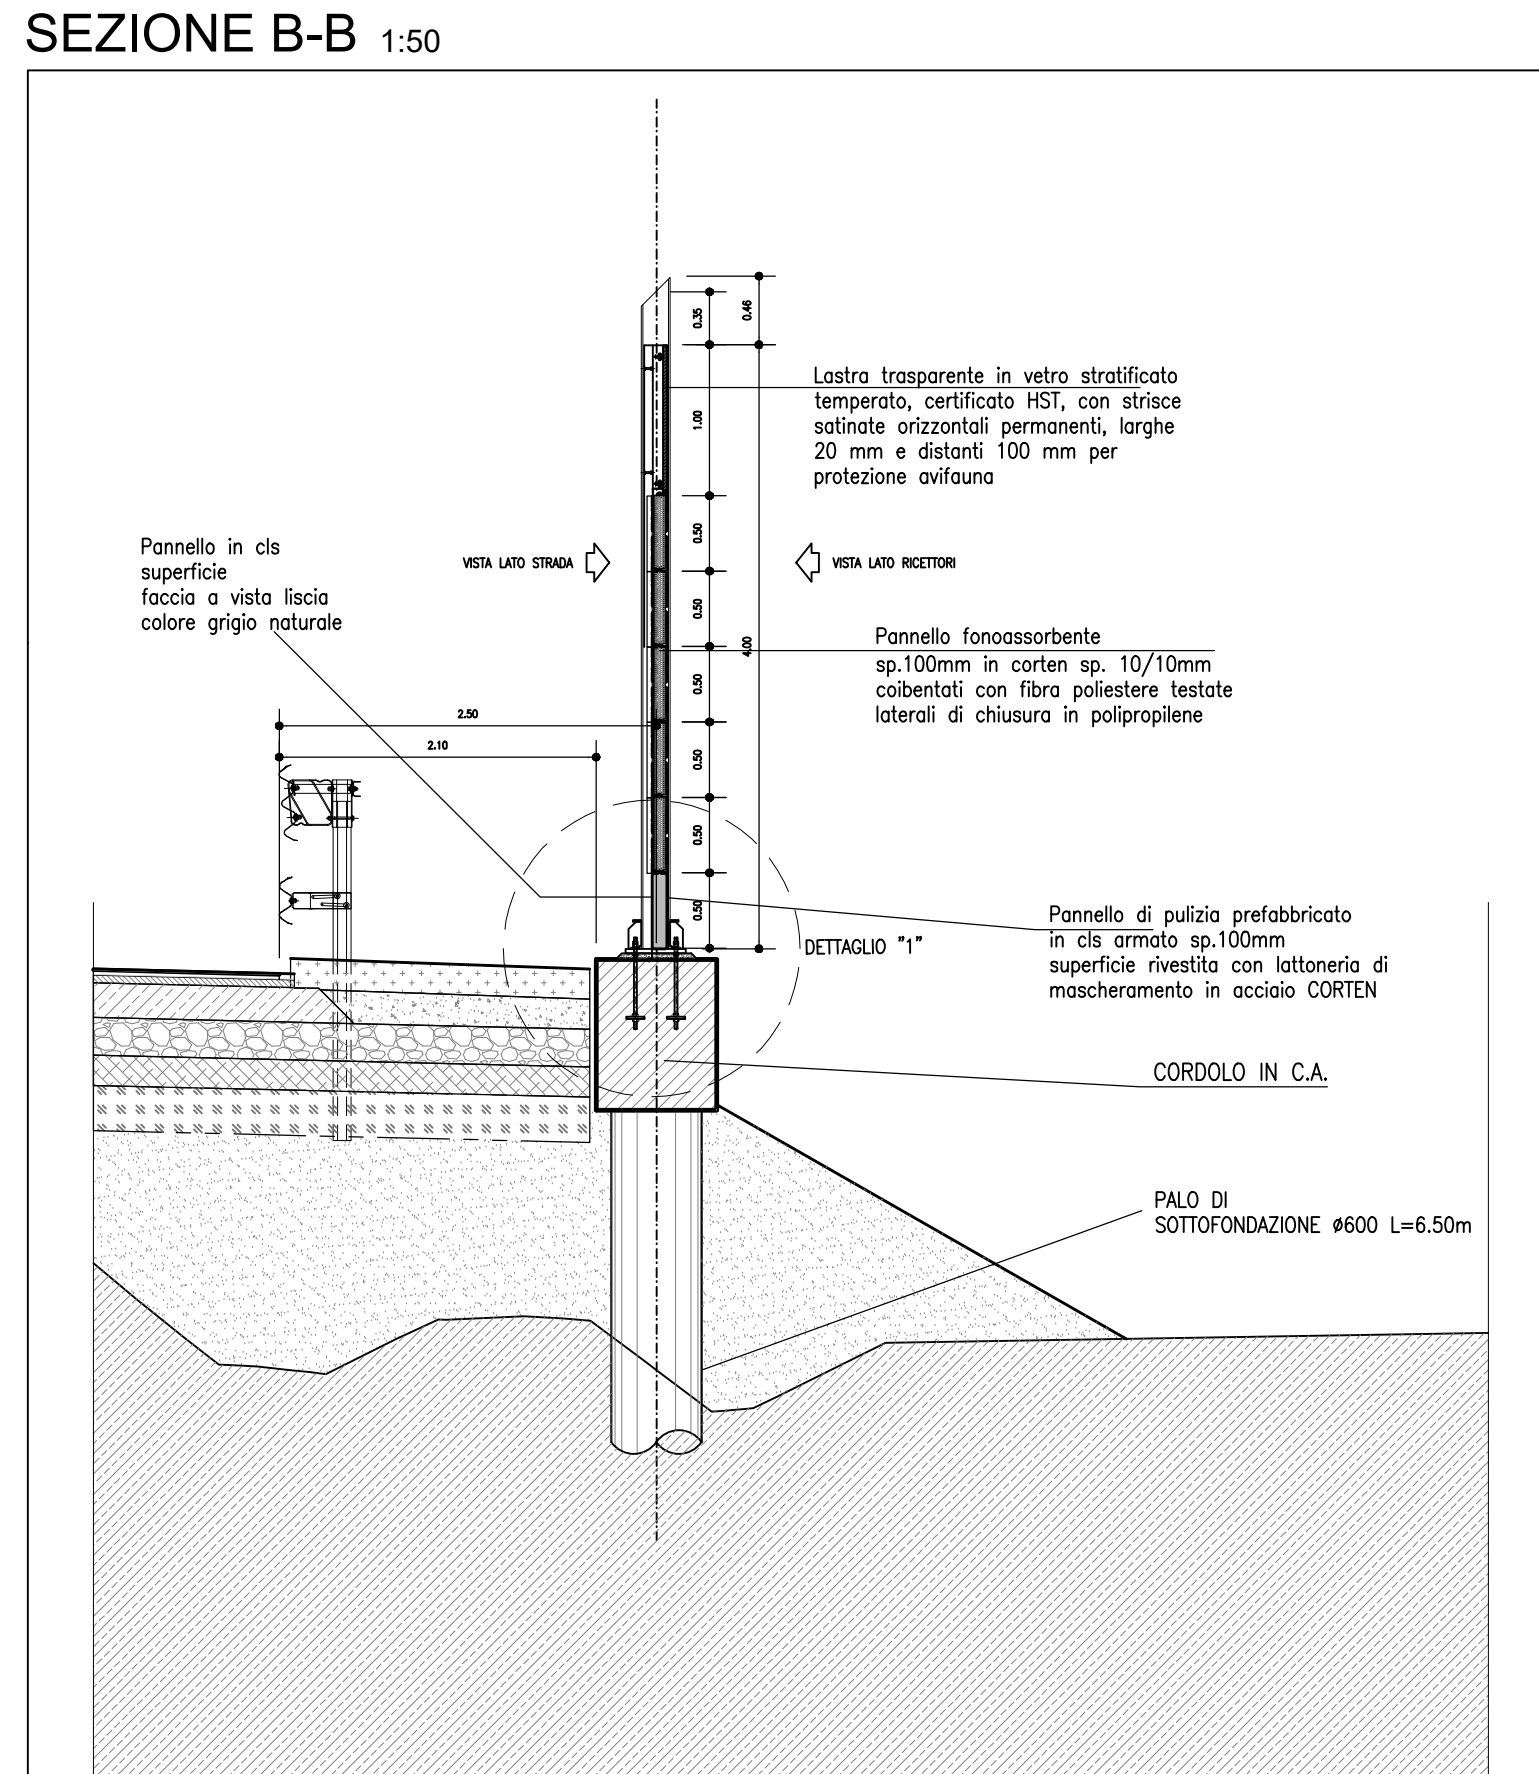
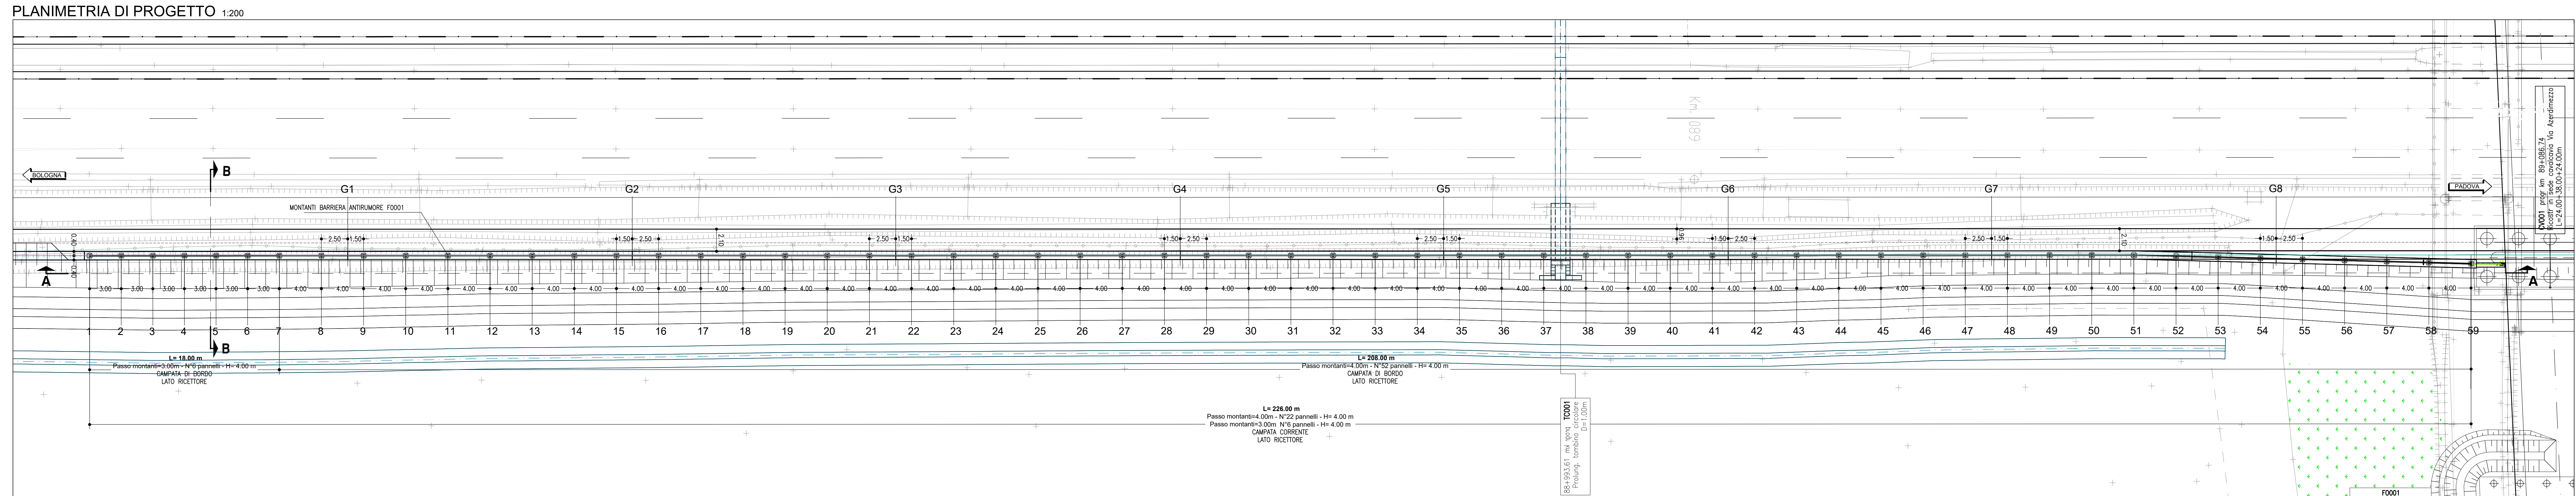
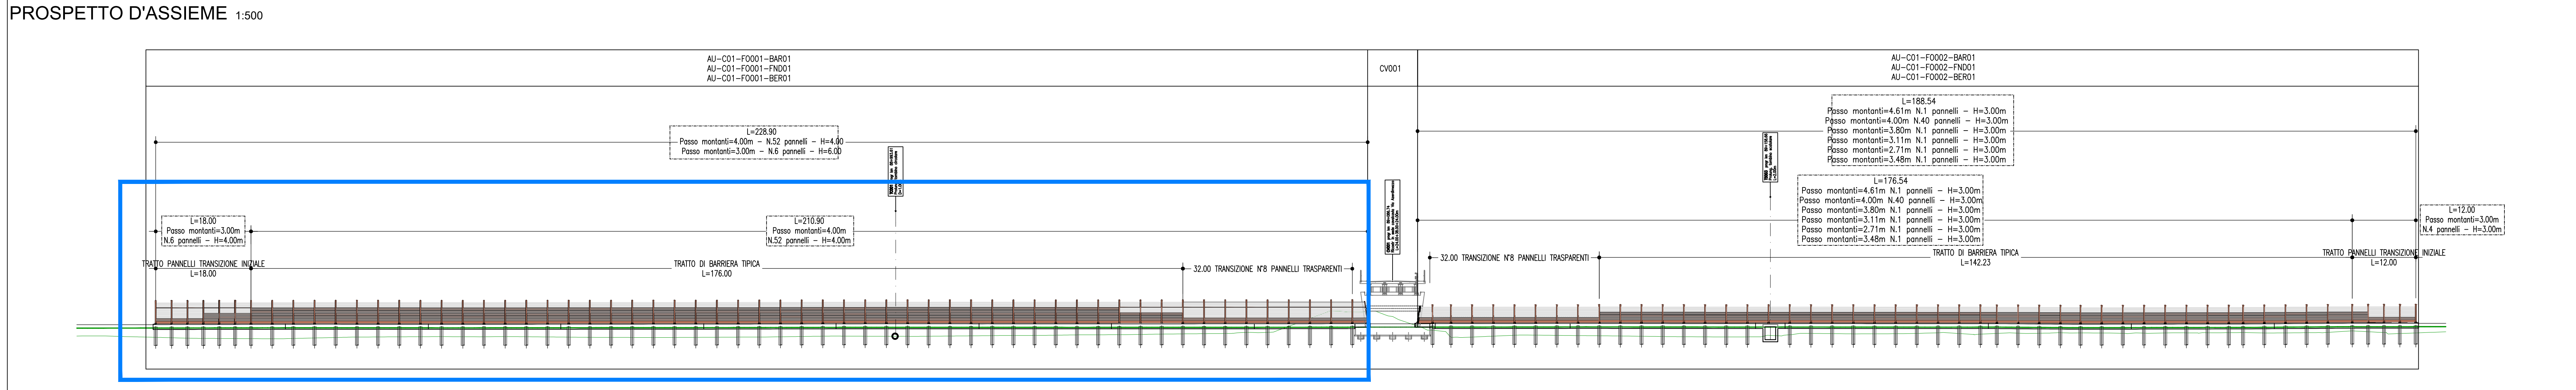
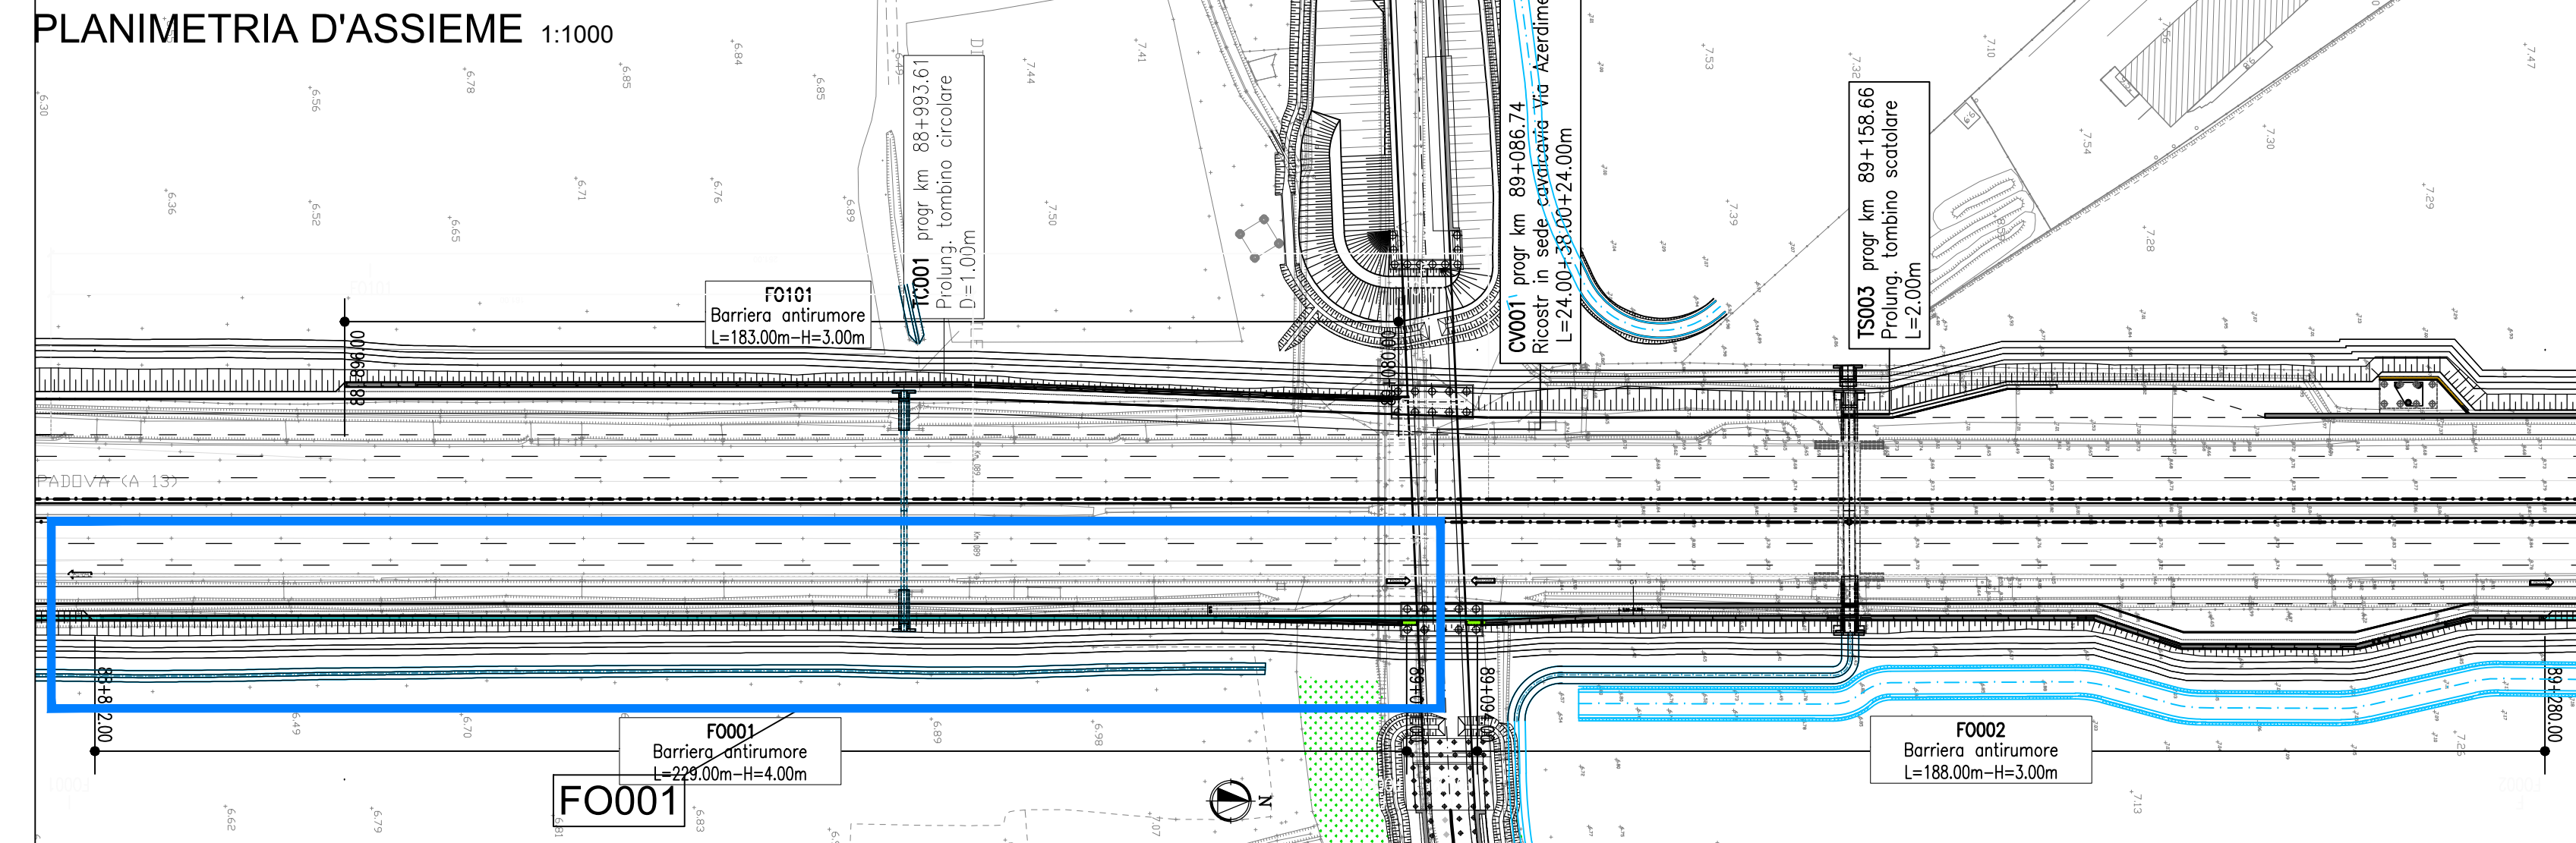


[illegible]

autostrade // *per l'italia*

AUTOSTRADA (A13) : BOLOGNA-PADOVA

AMPLIAMENTO ALLA TERZA CORSOIA

TRATTO : MONSELICE - PADOVA SUI

PROGETTO ESECUTIVO




AUTOSTRADA A1:

ASPETTI AMBIENTALI

Barr acustica N L=229m H=4m pk88+852/89+081

Barr acustica N L=226.00m H=4m pk88+852.00/89+078.00

Planimetria, prospetto e sezioni

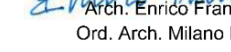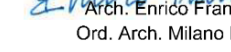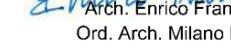6. PROGETTISTA PROGETTISTA		6. RESPONSABILE REALIZZAZIONE PRESTAZIONE PRESTAZIONE		6. DIRETTORE TECNICO	
 Ing. Anna Maria N. 19883 Responsabile Architetto P. 19883		Ing. Maria P. 19883 C.D. 19883 C.D. 19883		C.D. 19883 C.D. 19883 C.D. 19883	
C.D. IDENTIFICAZIONE					
IMPIANTO (PROGETTO) IMPIANTO (PROGETTO) IMPIANTO (PROGETTO) IMPIANTO (PROGETTO)		IMPIANTO (PROGETTO) IMPIANTO (PROGETTO) IMPIANTO (PROGETTO) IMPIANTO (PROGETTO)		IMPIANTO (PROGETTO) IMPIANTO (PROGETTO) IMPIANTO (PROGETTO) IMPIANTO (PROGETTO)	
111315	0000	PE	AM	F0001	00000 0 0 2821 -0
INVENTARI CONSUMI		INVENTARI CONSUMI		INVENTARI CONSUMI	
Ing. Maria P. 19883 Ing. Maria P. 19883		Ing. Maria P. 19883 Ing. Maria P. 19883		Ing. Maria P. 19883 Ing. Maria P. 19883	
					
RELATIVO VERIFICATO		RELATIVO VERIFICATO		RELATIVO VERIFICATO	

VISTO DEL COMMITTENTE autostrade per l'Italia IL RESPONSABILE DEL PROCEDIMENTO  Maurizio Terenzi	VISTO DEL CONCESSIONARIO  Ministero delle Infrastrutture e della Mobilità Sostenibile Ministero delle Infrastrutture e della Mobilità Sostenibile
IL PRESENTE DOCUMENTO NON POTRA ESSERE COPiato, RIPRODOTTO, IN TUTTO O IN PARTE, SENZA IL CONSENSO SCRITTO DELLA AUTOSTRADE PER L'ITALIA S.p.A. SENZA PERCORSO NON AUTORIZZATO A MODIFICARE IL CONTENUTO. IL DOCUMENTO POTRA' NON BE COPIED, REPRODUCED OR PUBLISHED, EITHER IN PART OR IN FULL, WITHOUT THE WRITTEN PERMISSION OF A.S. AUTOSTRADE PER L'ITALIA S.p.A. (AUTOSTRADE) WITHOUT BEING PERMITTED TO MODIFY THE CONTENT.	