
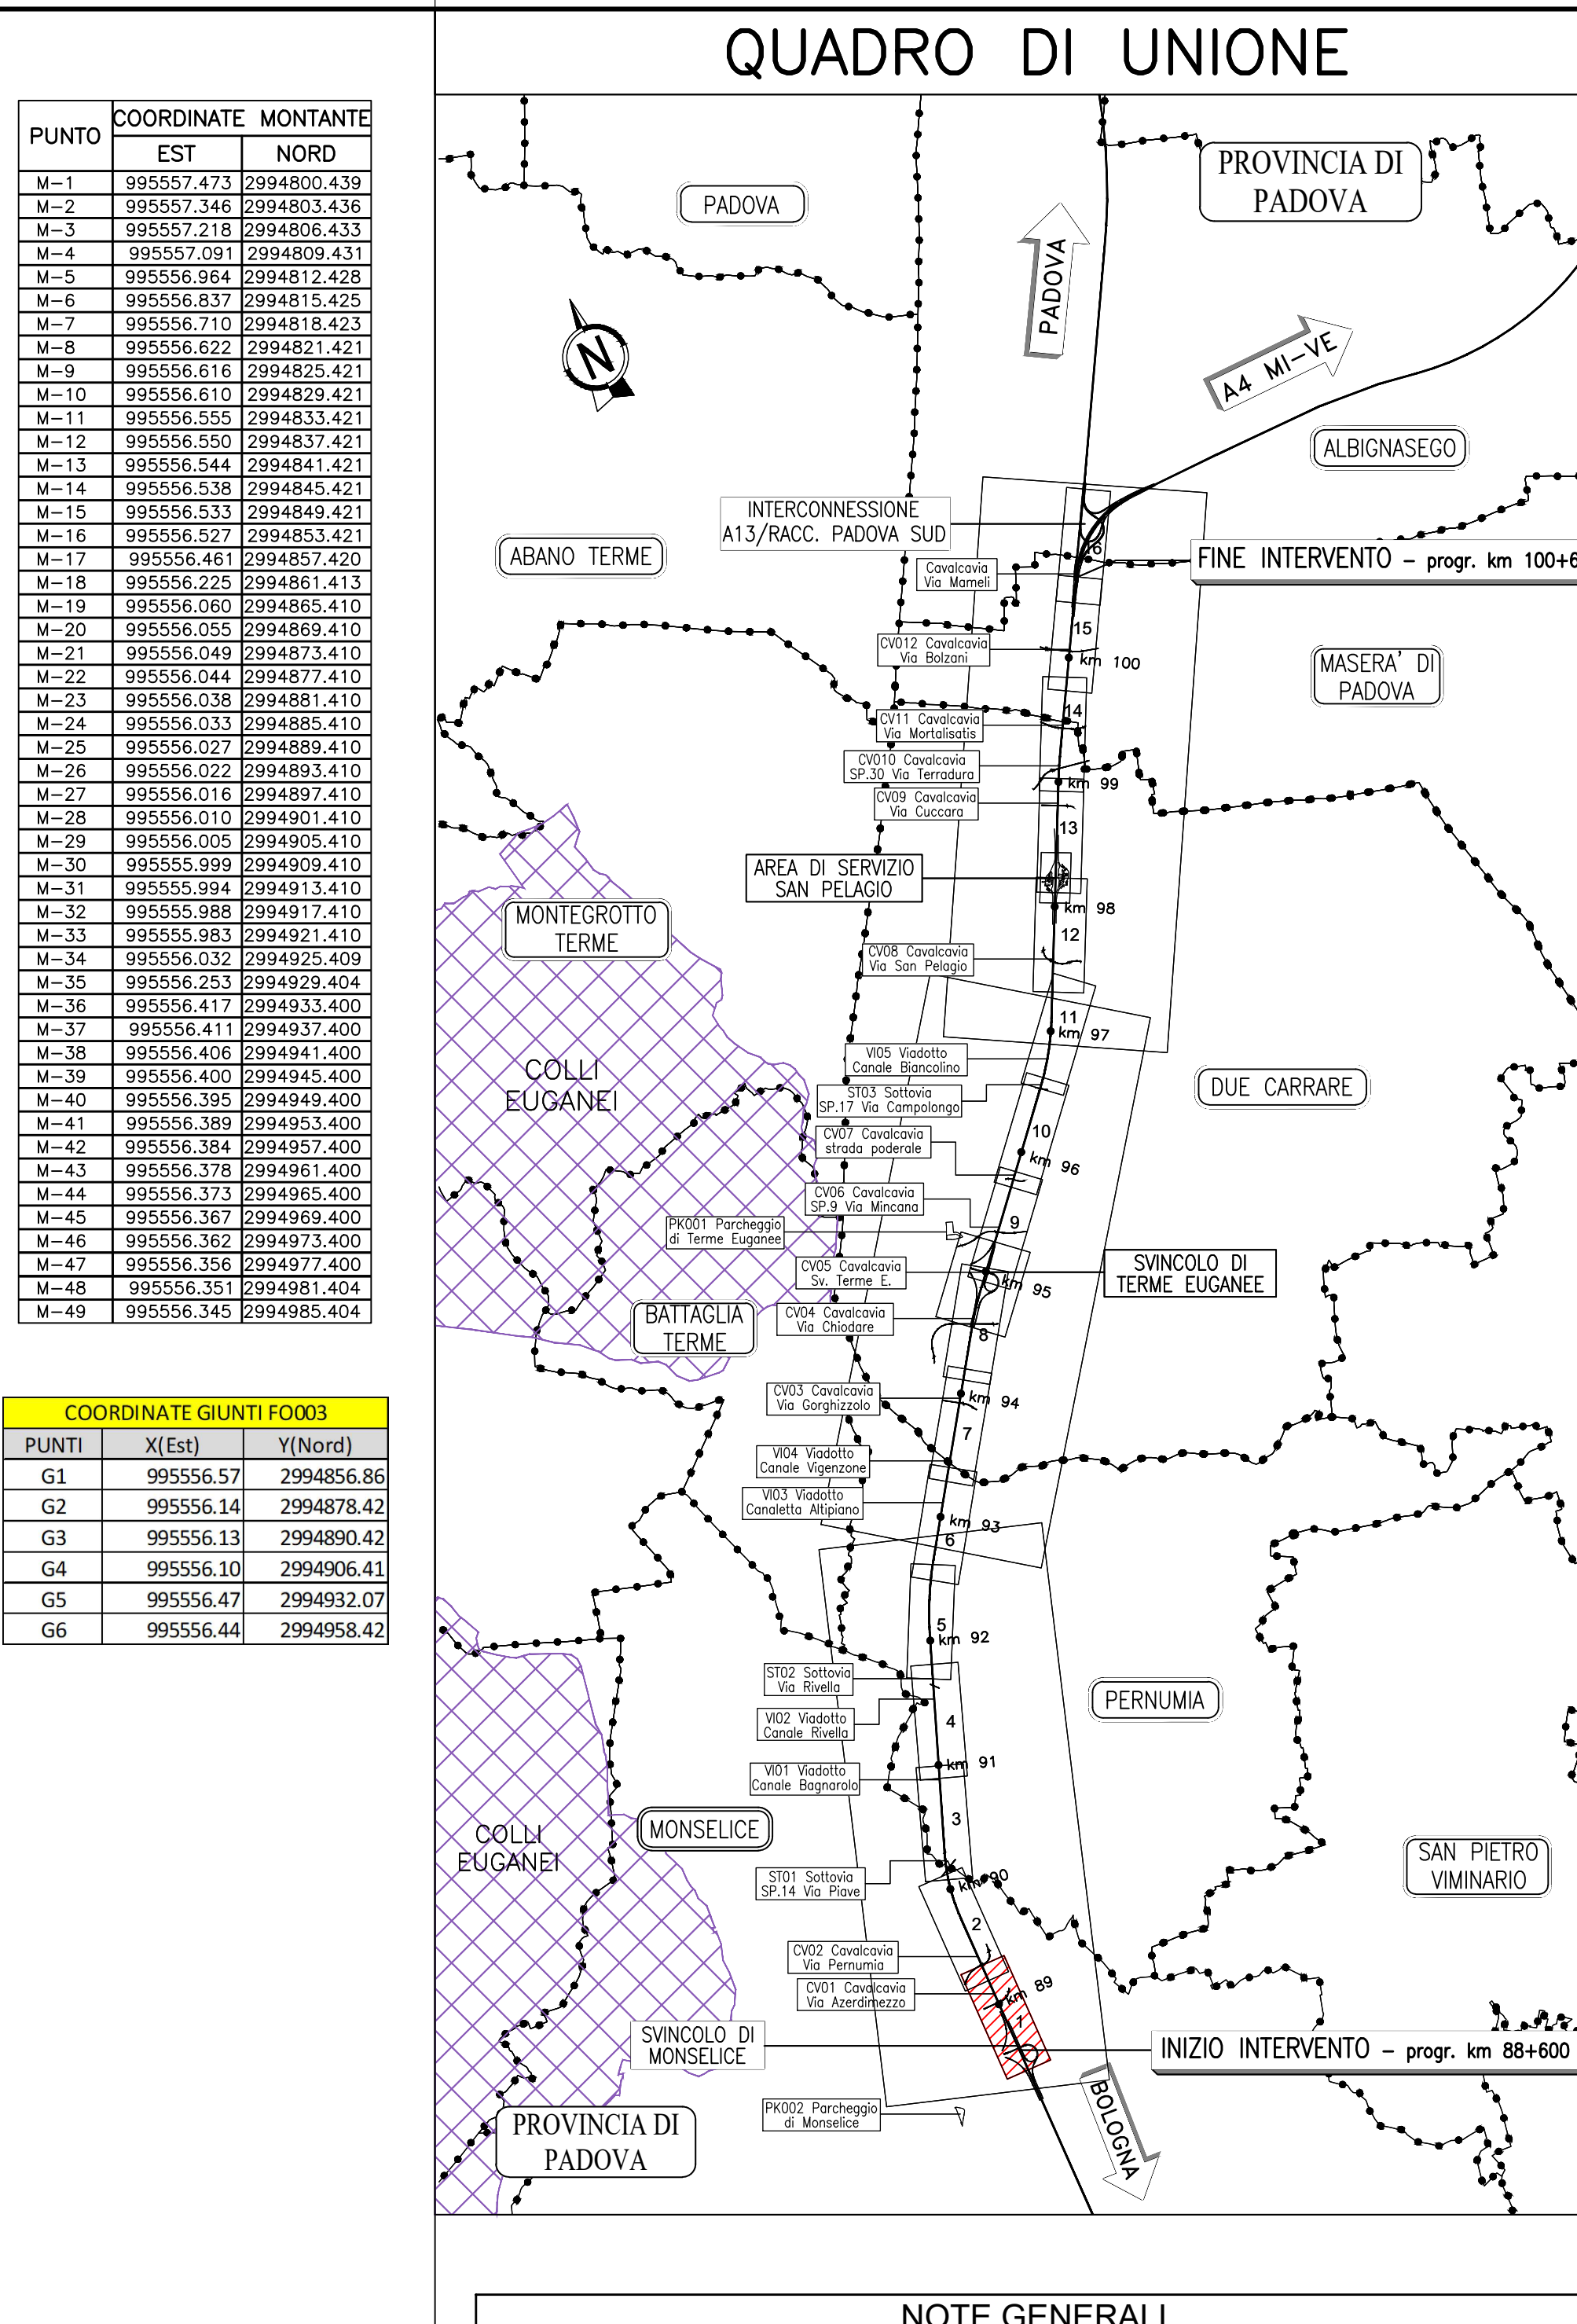
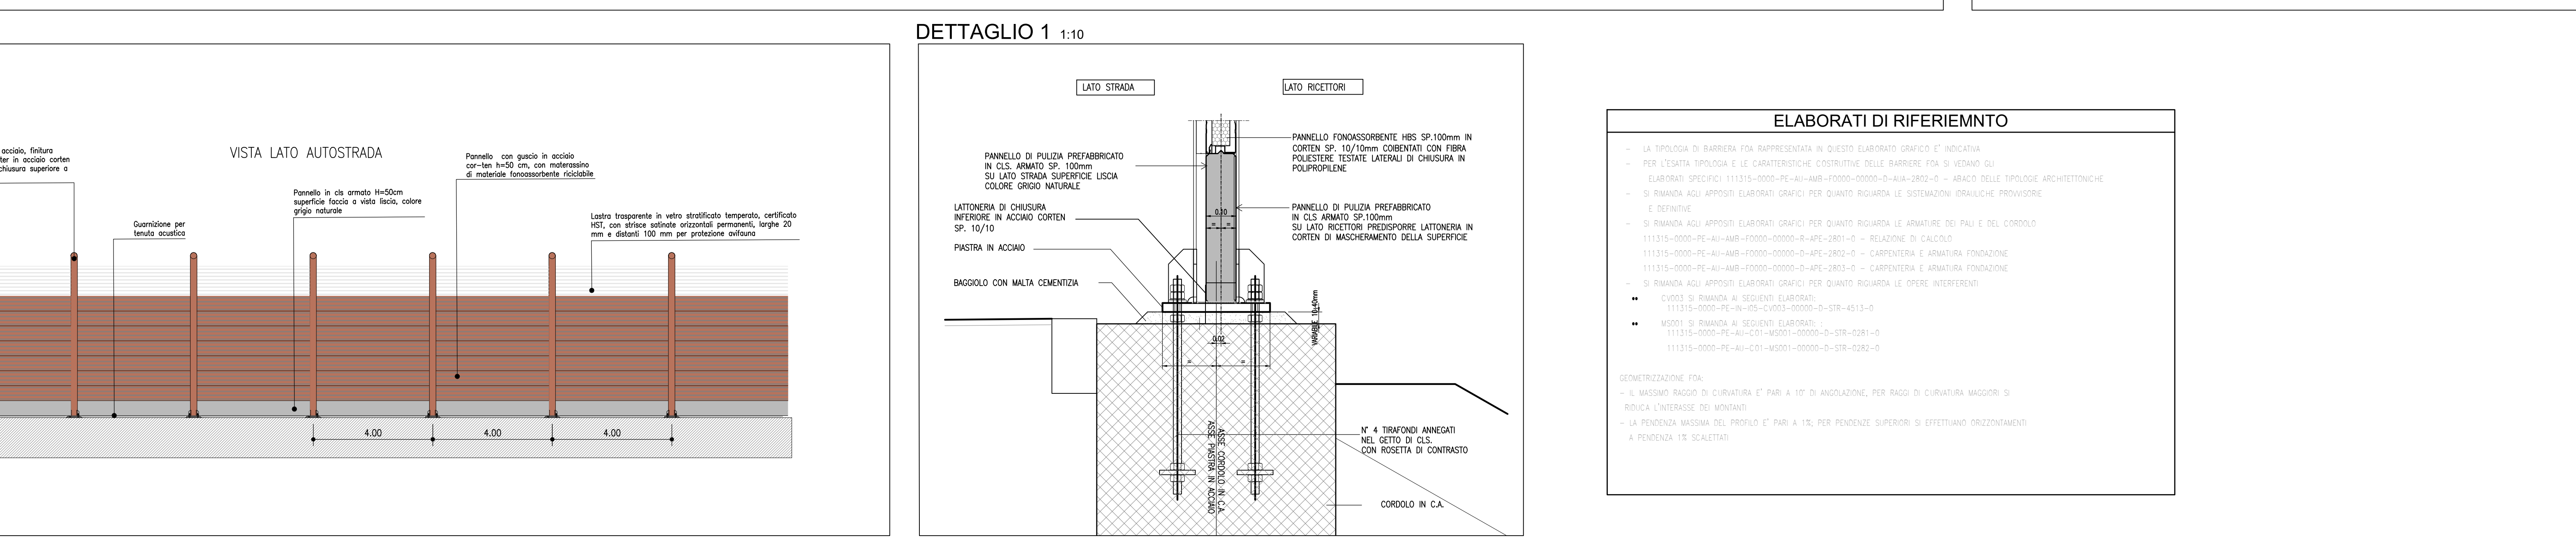
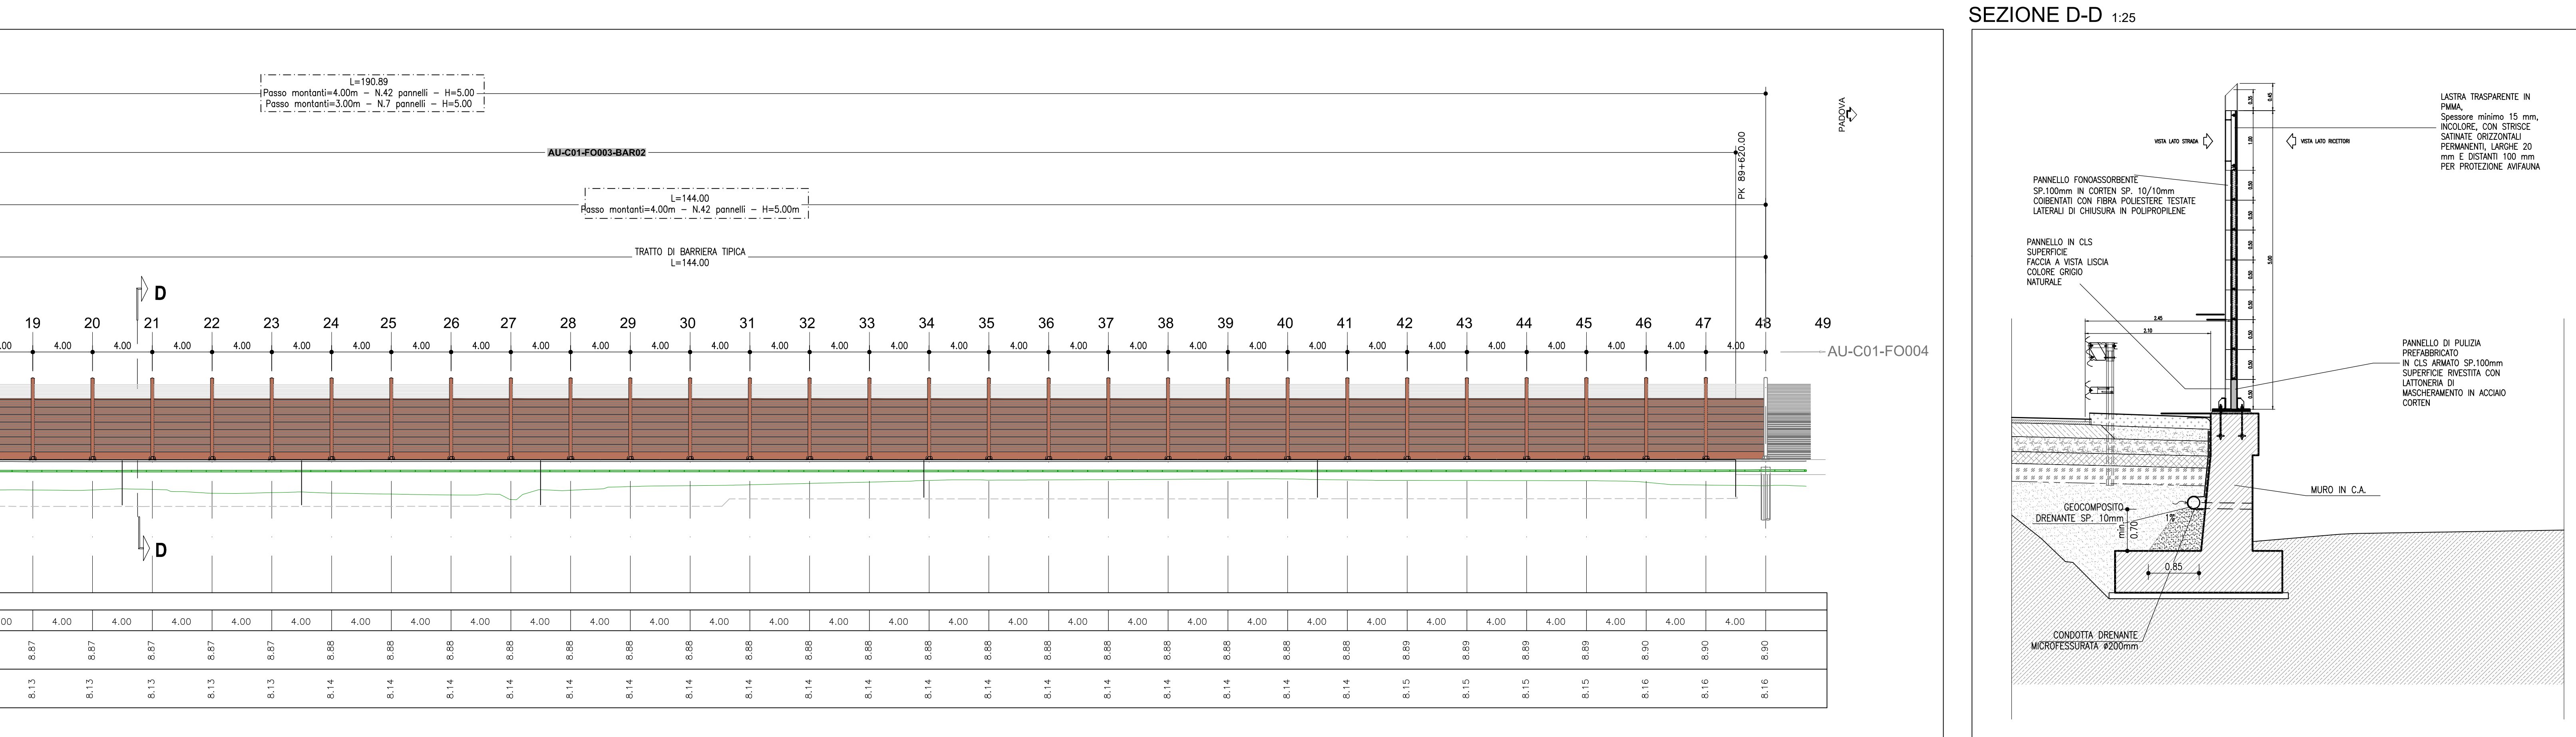
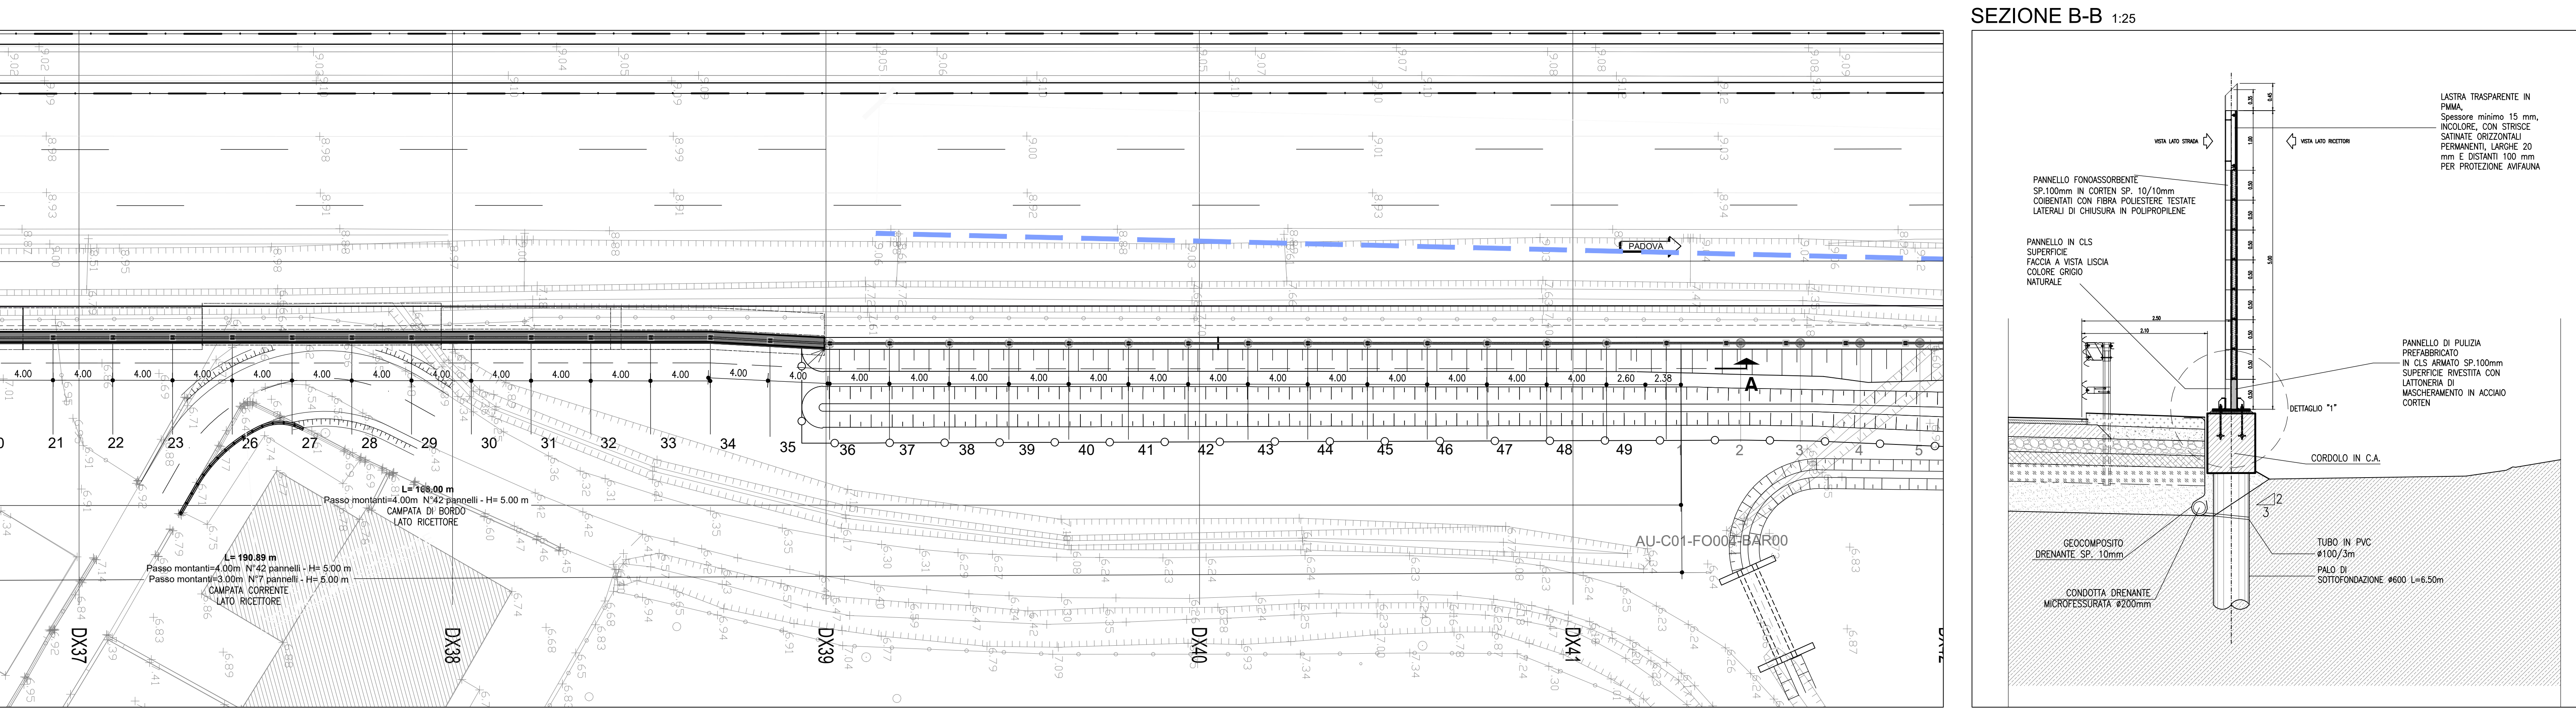
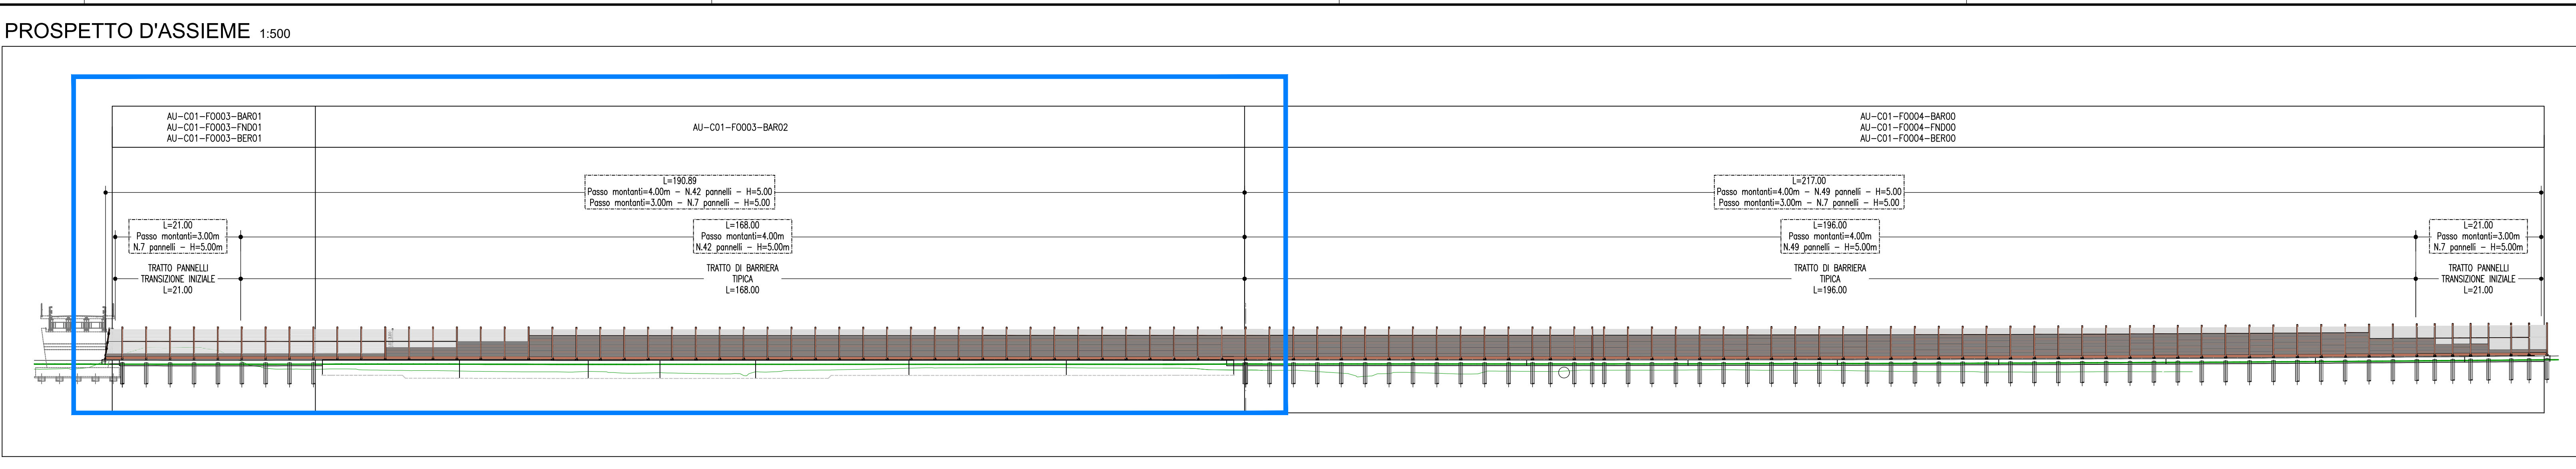
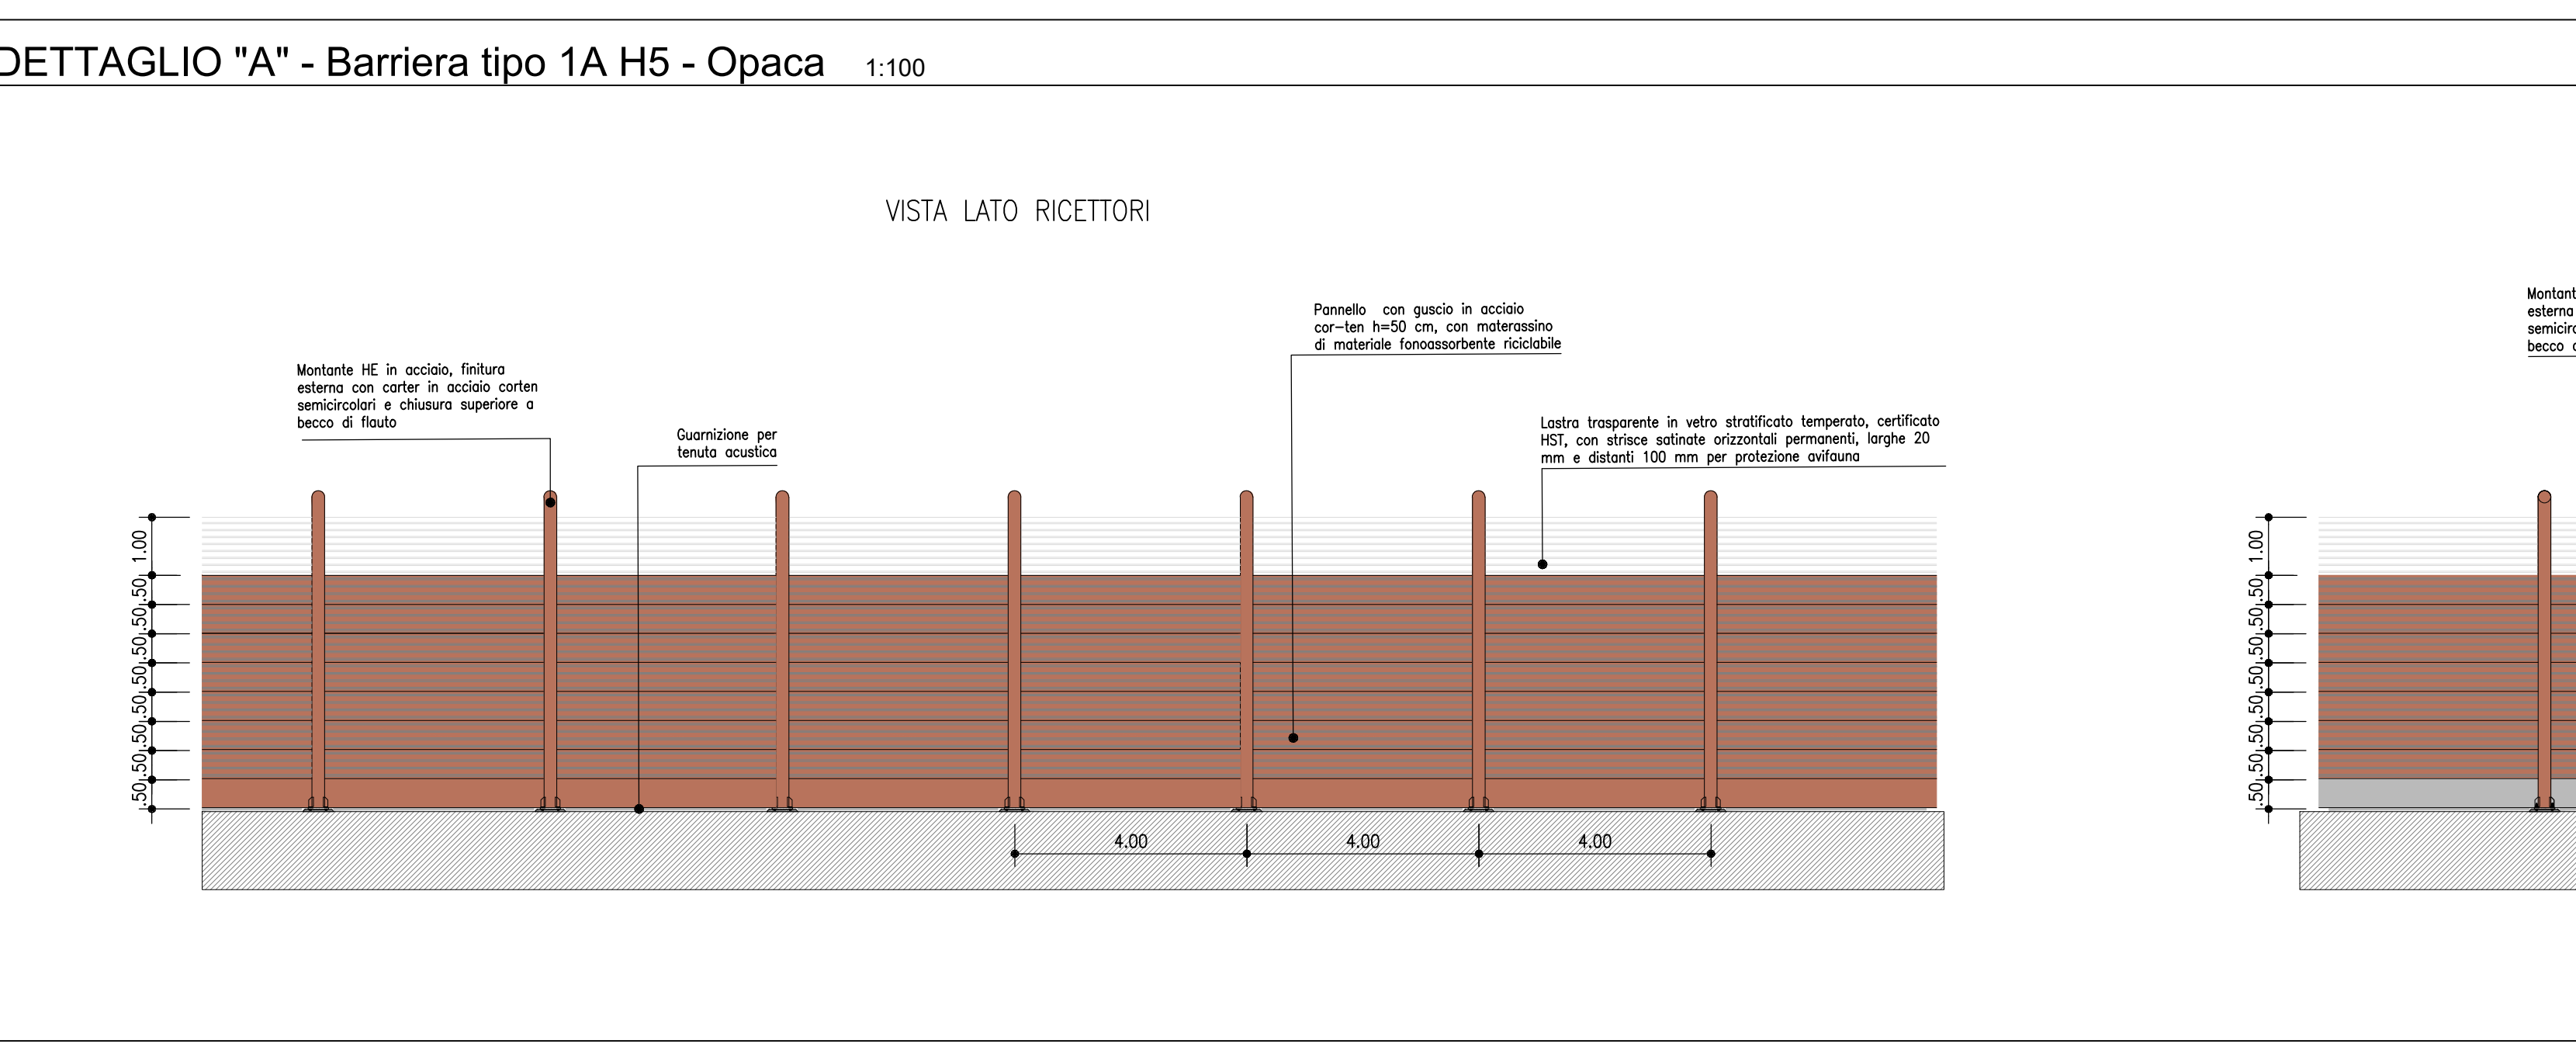
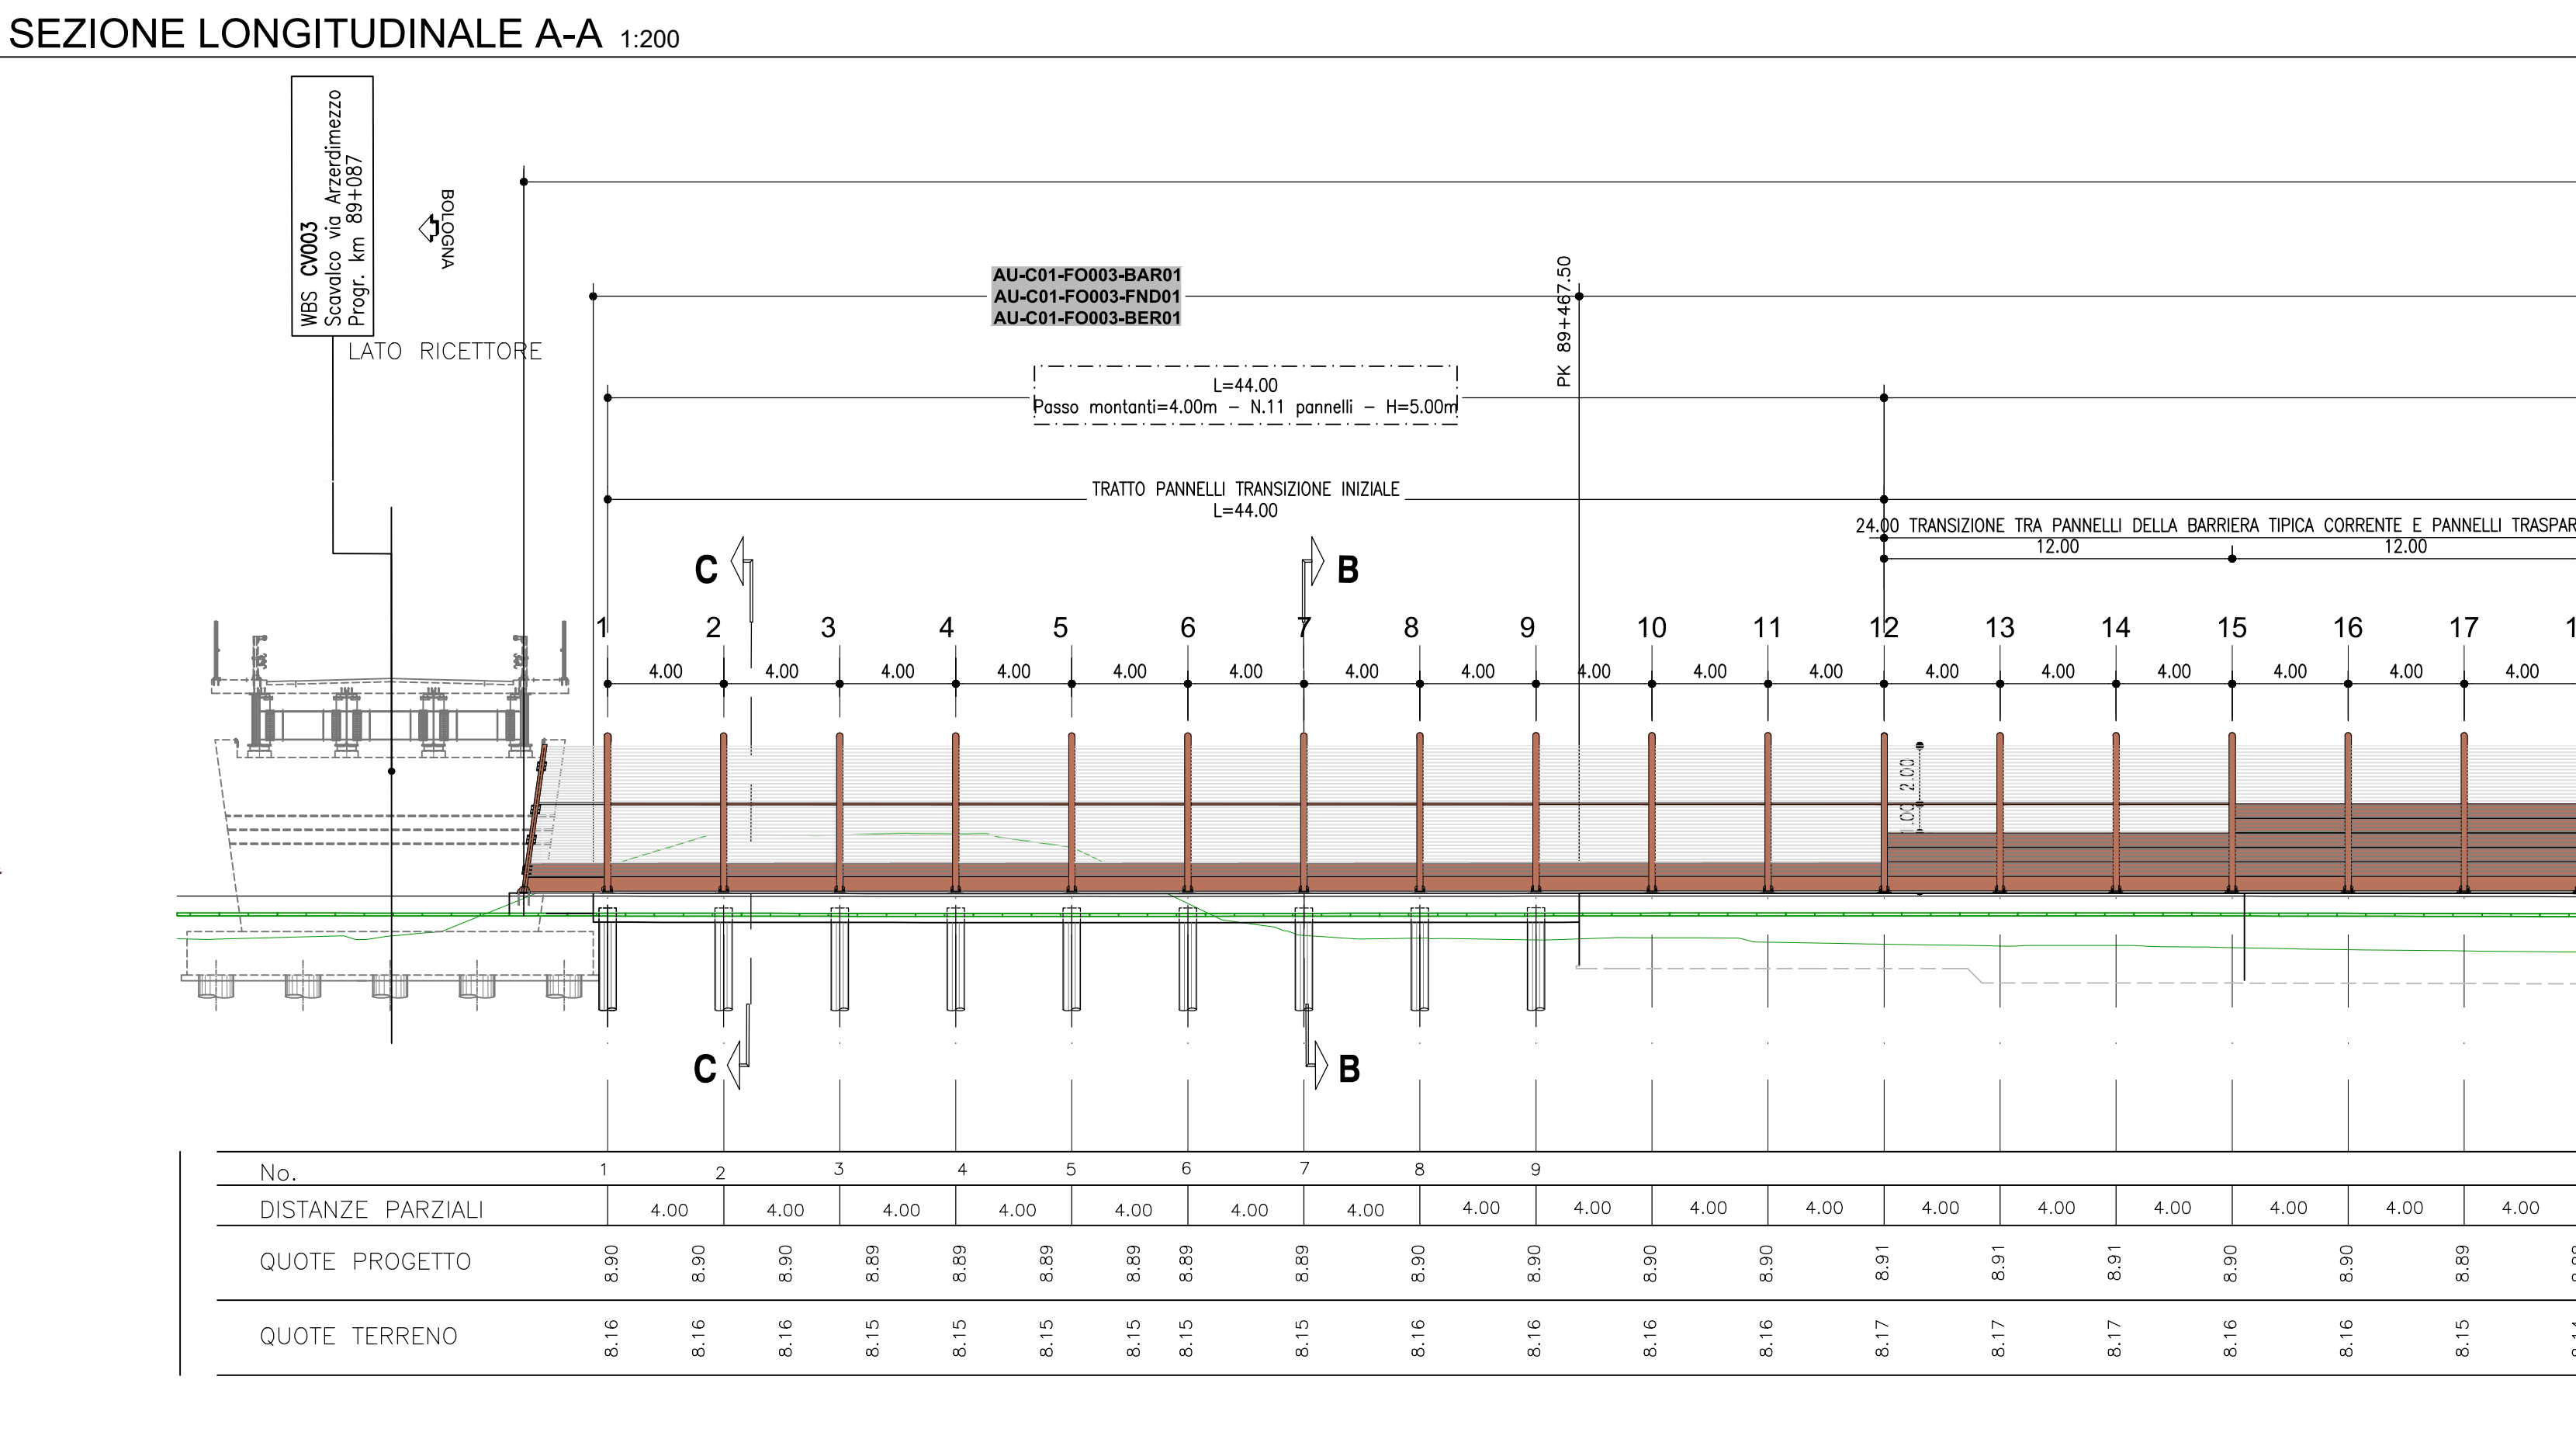
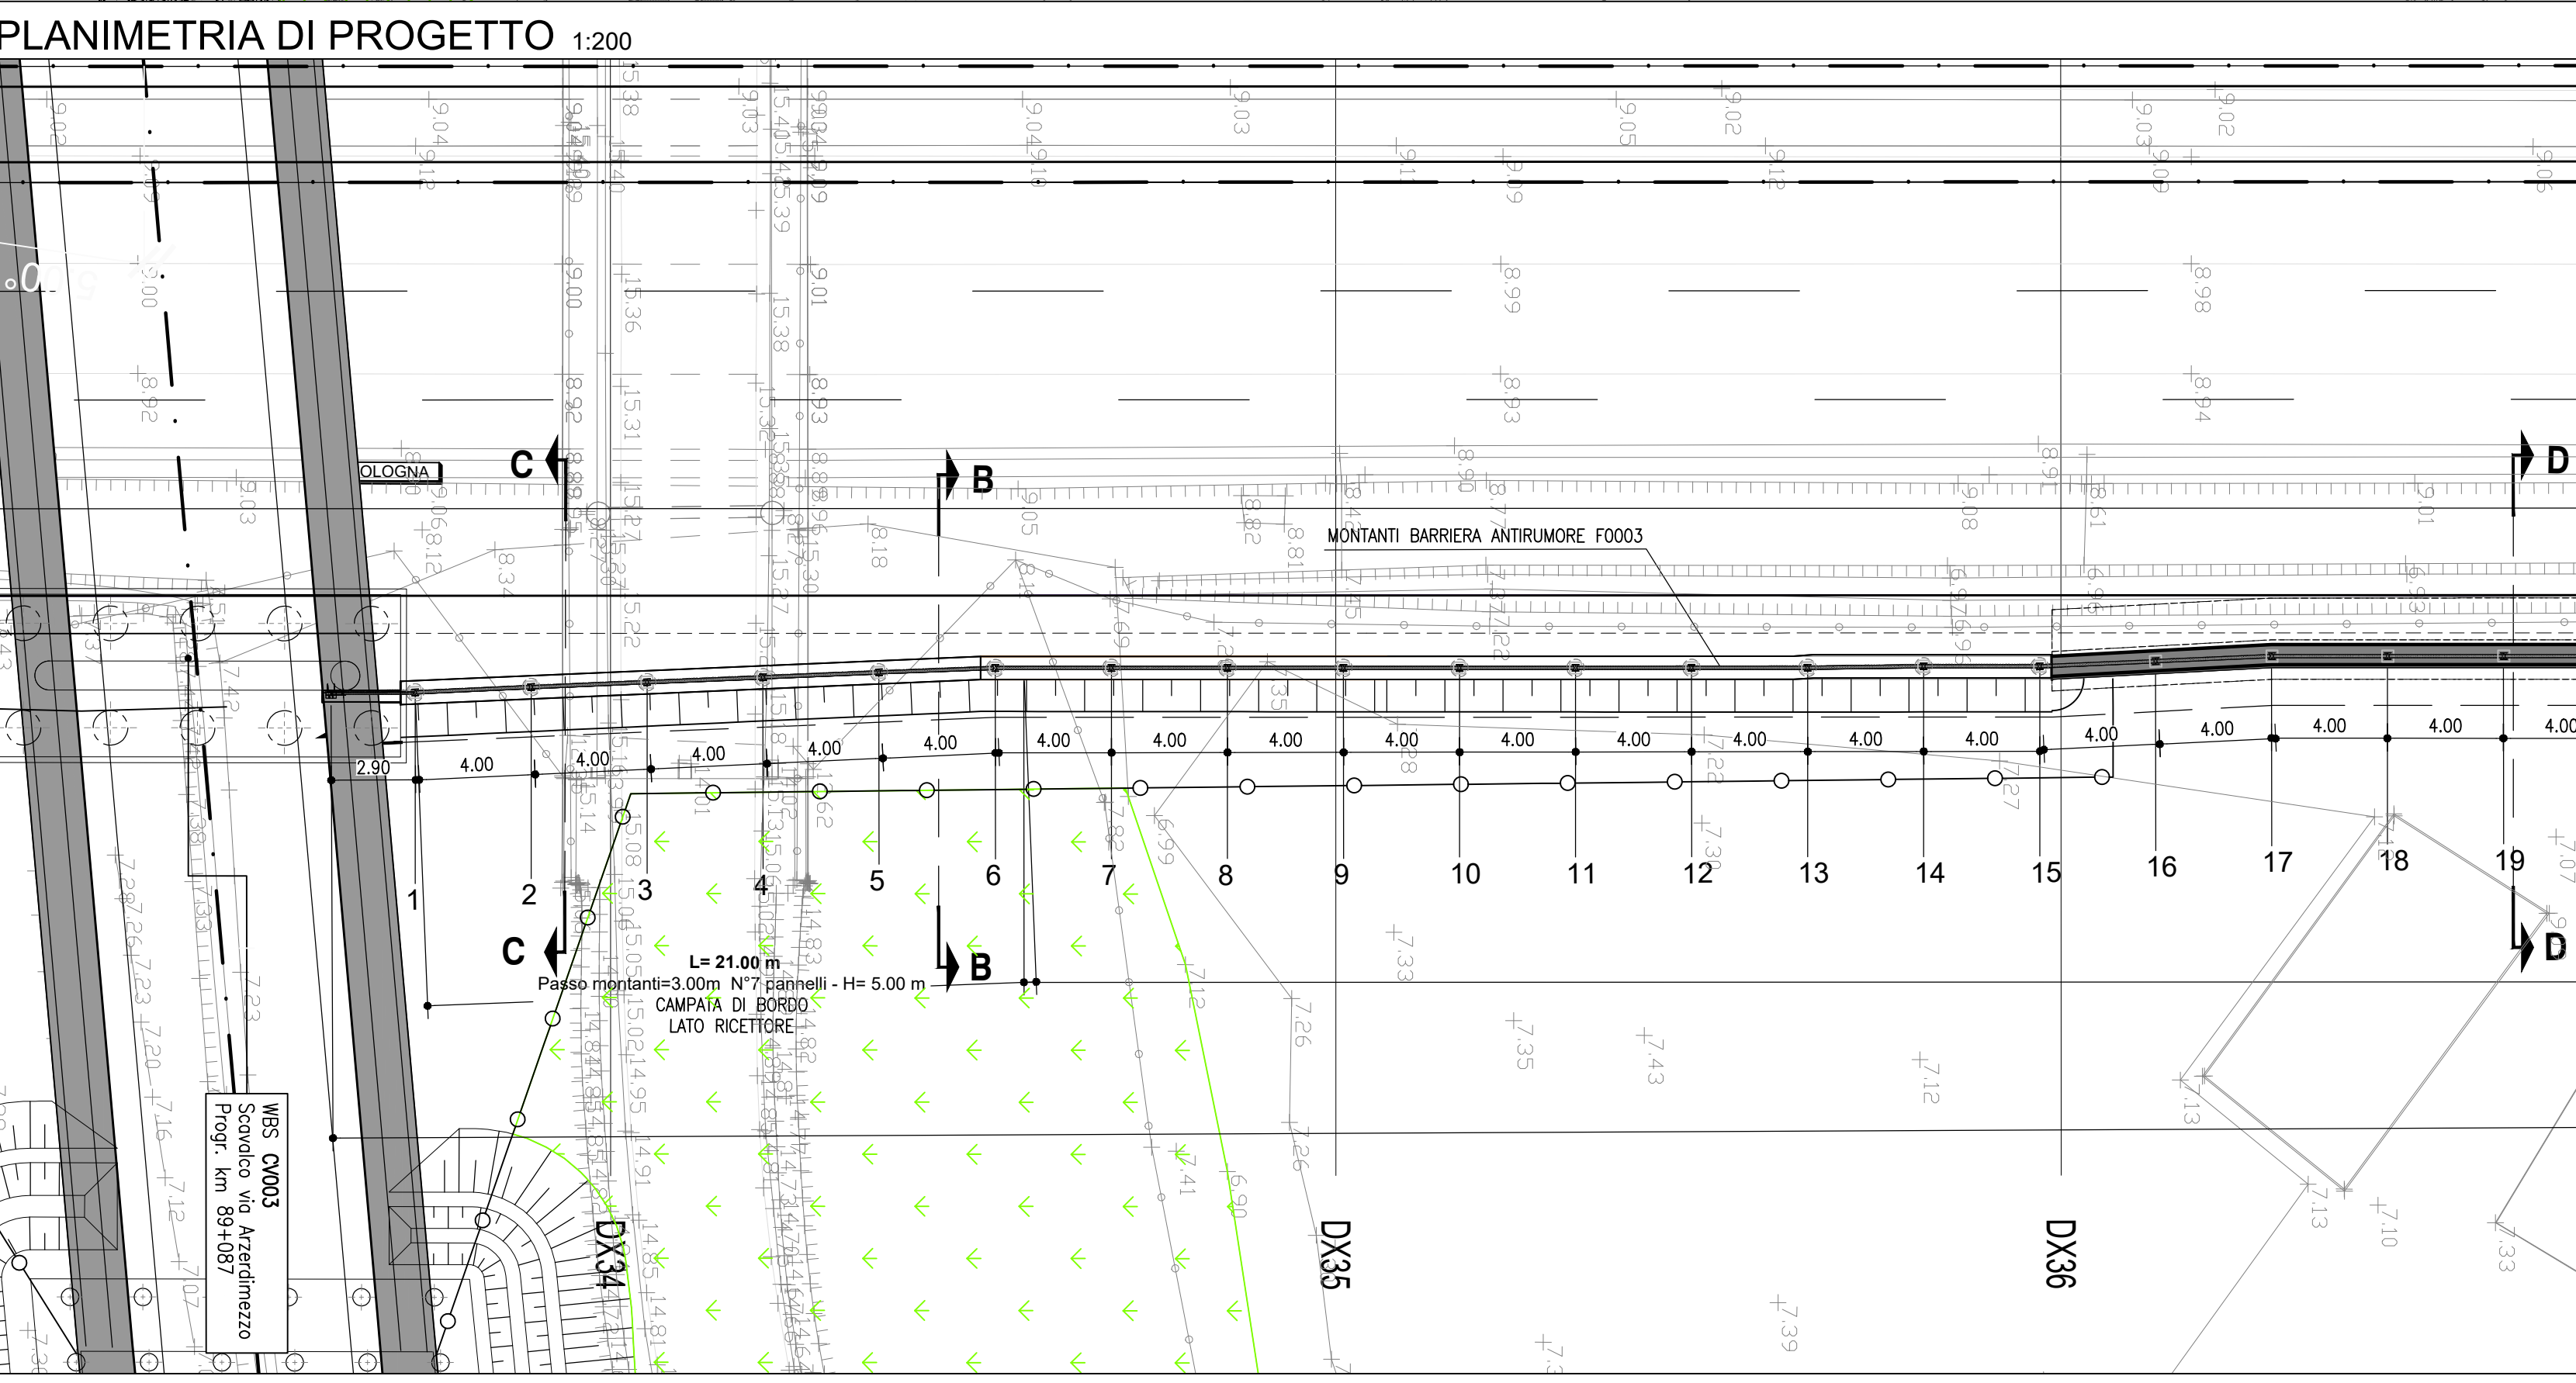


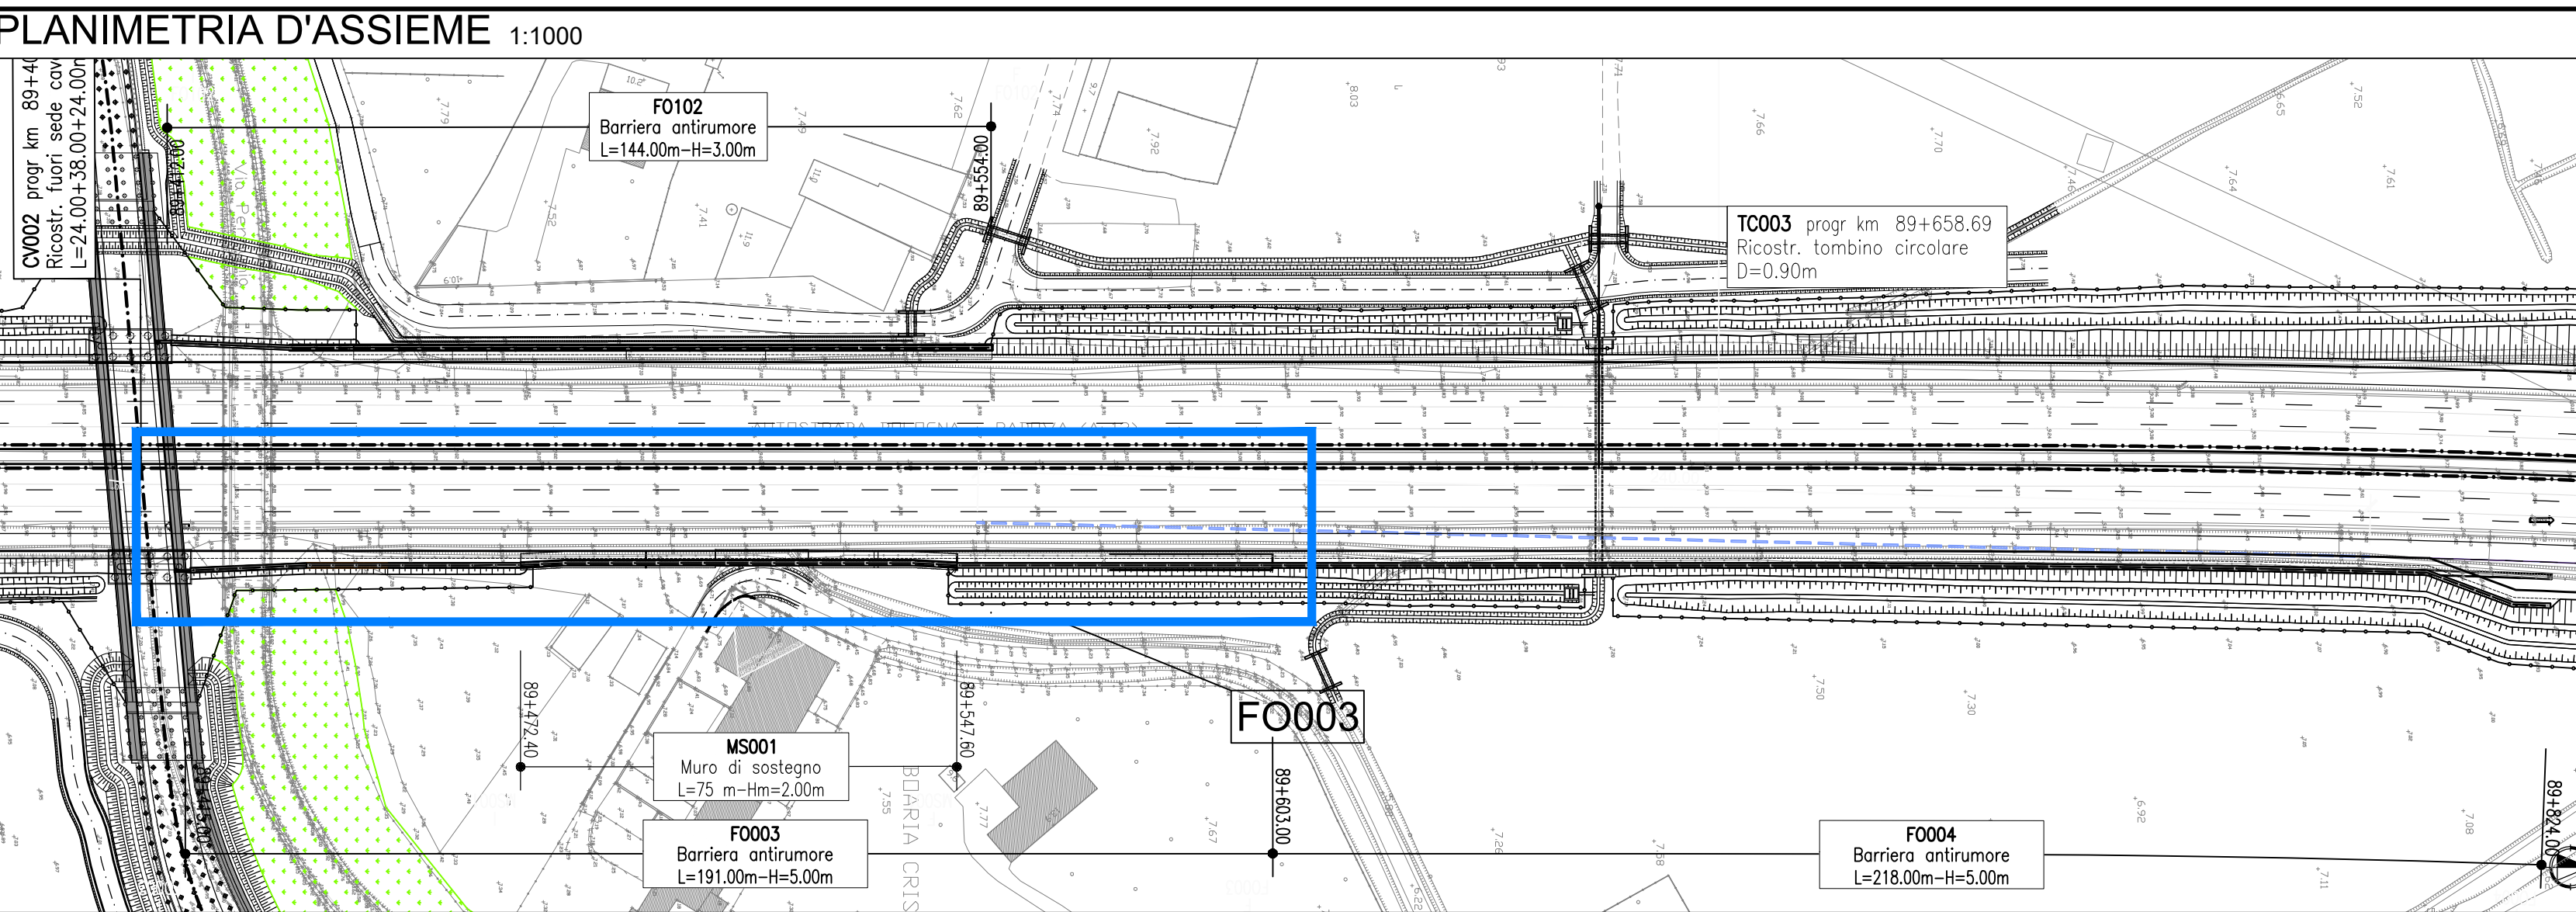

NOTE GENERALI

- TUTTE LE DIMENSIONI SONO ESPRESSE IN METRI.
- TUTTE LE QUOTE ALTIMETRICHE E LE COORDINATE SONO ESPRESSE IN METRI.
- LE COORDINATE DELLE SEZIONI TRASVERSALI SONO RIFERITE ALL'ASSE DI TRACCIAMENTO AUTOSTRADE.
- LA DIMENSIONE IN ALTEZZA DEL PANNELLO METALLICO FONDOCORRENTE E' DI 50 cm, LA DIMENSIONE DELLA LASTRA TRASPARIENTE E' DI 100, 150 o 200 cm.
- LE LASTRE TRASPARIENTI DEVONO ESSERE DOTATE DI STRISCIE ORIZZONTALI PERMANENTI, LARGHE 20 mm E SEPARATE DI 100 mm, PER LA PROTEZIONE DELL'AVFAUNA.
- TUTTI I MATERIALI DEVONO RISPETTERE IL CATALOGO SPECIALE D'APPALTO E LE RELATIVE NORME TECNICHE.
- NEI CASI DI BARRIERA ACQUOSA DEL TIPO NON COMBINATO POSSA LUNGO TRATTO AUTOSTRADALI IN RILEVATO, SU OPERE D'ARTE, MAGGIORI O MINORI, SULLA TESTA DI MARI DI SOSTEGNO (SOTTOCOPERTURA, SARÀ SOMMA PRELATA IL PANNELLO H=50 cm in C.L.S. (DI PALUDA) AL PIEDE DELLA BARRIERA.
- NEI CASI DI BARRIERA ACQUOSA DEL TIPO NON COMBINATO POSSA LUNGO TRATTO AUTOSTRADALI IN TIRCEA O SULLA TESTA DI MARI DI CONTROPIA, NON SARÀ PREVEDUTO ALCUN PANNELLO ALLA BASE IN C.L.S. (DI PALUDA).
- PRIMA DELL'INIZIO DELLE LAVORAZIONI DOVRANNO ESSERE VERIFICATE LE QUOTE, LA PRESENZA DI EVENTUALI SOTTERRANEO E LE GEOMETRIE DELLE OPERE ESISTENTI.
- IN CORSO D'OPERA SI DOVRÀ PROCEDERE ALLA VERIFICA DELL'UBICAZIONE DELLE OPERE ESISTENTI, IN CONTRASTO CON LA D.L. ED IN GENERALE DELLE INTERFERENZE IN SERVIZIO/INTERFERENZE.
- PER LA PROTEZIONE E LE CARATTERISTICHE COSTRUTTIVE DELLA PROTEZIONE DI VEDUTA GLI ELABORATI SPECIFICI.
- PER I DETTAGLI E LE SOSTITUZIONI SUGGERITE SI VEDANO GLI ELABORATI SPECIFICI.
- PER LA VIABILITÀ DI CANTIERE SI VEDANO GLI ELABORATI SPECIFICI.

autostrade per l'italia

AUTOSTRADA (A13) : BOLOGNA-PADOVA

AMPLIAMENTO ALLA TERZA CORSIA
TRATTO : MONSELICE - PADOVA SUD

PROGETTO ESECUTIVO

AUTOSTRADA A13

ASPETTI AMBIENTALI

Barracustica N L=189.00m H=5m pk89+416.00/89+604.98

Planimetria di progetto, prospetto e sezioni

PROGETTAZIONE		PROGETTAZIONE		PROGETTAZIONE	
111315	0000	PE	AU	AMB	F0003
00000	00000	D	AU	2841	-1

REVISIONE

1. 000

2. 000

